



ΕΦΗΜΕΡΙΣ ΤΗΣ ΚΥΒΕΡΝΗΣΕΩΣ

ΤΗΣ ΕΛΛΗΝΙΚΗΣ ΔΗΜΟΚΡΑΤΙΑΣ

ΤΕΥΧΟΣ ΤΕΤΑΡΤΟ

Αρ. Φύλλου 466

17 Νοεμβρίου 2011

ΠΕΡΙΕΧΟΜΕΝΑ

ΑΠΟΦΑΣΕΙΣ

- Καθορισμός ορίων αιγιαλού και παραλίας στην περιοχή «Φοινικιάς» Δ.Δ. Ροδάκινου, Δήμου Αγίου Βασιλείου (ενδιαφερόμενος Παπαδογιάννης Ιωσήφ), Περιφερειακής Ενότητας Ρεθύμνης..... 1
- Κήρυξη ως αναδασωτέας εκχερσωμένης εκτάσεως εμβαδού 2554,82 τμ στη θέση «Κουνουφάς» Τ.Κ. Αγαλά Δήμου Ζακύνθου Ν. Ζακύνθου..... 2

ΑΠΟΦΑΣΕΙΣ

- Αριθμ. 4361 (1)
Καθορισμός ορίων αιγιαλού και παραλίας στην περιοχή «Φοινικιάς» Δ.Δ. Ροδάκινου, Δήμου Αγίου Βασιλείου (ενδιαφερόμενος Παπαδογιάννης Ιωσήφ), Περιφερειακής Ενότητας Ρεθύμνης.

Ο ΓΕΝΙΚΟΣ ΓΡΑΜΜΑΤΕΑΣ
ΑΠΟΚΕΝΤΡΩΜΕΝΗΣ ΔΙΟΙΚΗΣΗΣ ΚΡΗΤΗΣ

Έχοντας υπόψη:

1. Τις διατάξεις:

α) του Ν. 3852/2010 (ΦΕΚ 87 τ.Α') «Νέα Αρχιτεκτονική της Αυτοδιοίκησης και της Αποκεντρωμένης Διοίκησης - Πρόγραμμα Καλλικράτης».

β) του Ν. 2971/2001 (ΦΕΚ 285 τ.Α') «Αιγιαλός και παραλία και άλλες διατάξεις»,

γ) το άρθρο 113 του Ν. 3978/2011 (ΦΕΚ 137 τ.Α') «Δημόσιες Συμβάσεις Έργων, Υπηρεσιών και Προμηθειών στους τομείς της Άμυνας και της Ασφάλειας - Εναρμόνιση με την Οδηγία 2009/81/ΕΚ - Ρύθμιση Θεμάτων του Υπουργείου Εθνικής Άμυνας», σύμφωνα με το οποίο καθορίζεται η αρμοδιότητα του ΓΕΕΘΑ στη διαδικασία Καθορισμού των ορίων αιγιαλού και παραλίας και προσδιορίζεται ότι η έκθεση και το διάγραμμα επικυρώνονται με απόφαση του Γενικού Γραμματέα Αποκεντρωμένης Διοίκησης.

δ) του άρθρου 46, παρ.21 του Ν. 3220/2004 (ΦΕΚ 15 τ.Α'), σύμφωνα με το οποίο αρμοδιότητες του Υπουργού Οικονομίας και Οικονομικών, οι οποίες ανήκαν ή είχαν μεταβιβασθεί στους Νομάρχες, μέχρι την έναρξη λειτουργίας των Νομαρχιακών Αυτοδιοικήσεων και αφορούν θέματα των Υπηρεσιών του Υπουργείου Οικονομίας και Οικονομικών, που εξαιρέθηκαν από την

κατάργηση, με τις διατάξεις της παρ. 2 του άρθρου 39, του Ν. 2218/1994, περιέρχονται στο Γενικό Γραμματέα της Περιφέρειας,

ε) του Ν. 3200/1955 (ΦΕΚ 97 τ.Α') «Περί διοικητικής αποκέντρωσης», όπως αυτές τροποποιήθηκαν, συμπληρώθηκαν και ισχύουν σήμερα, με τα Ν.Δ. 532/1970, Β.Δ. 704/1970, Β.Δ. 705/1970, Β.Δ. 192/1972, Π.Δ. 71/1984, Π.Δ. 347/1986, Ν. 2026/1992 και Π.Δ. 97/1993.

στ) του Π.Δ. 136/2010 (ΦΕΚ 229 τ.Α') «Οργανισμός της Αποκεντρωμένης Διοίκησης Κρήτης».

2. Την υπ' αριθμ. 37930/Δ10Ε/1264/14.10.2005 (Φ.Ε.Κ. 1432/05 τ.Β') Κοινή Υπουργική απόφαση του Πρωθυπουργού και του Υπουργού Οικονομίας και Οικονομικών για τον καθορισμό των αρμοδιοτήτων των Υφυπουργών Οικονομίας και Οικονομικών.

3. Την υπ' αριθμ. 1033511/989/00ΤΥ/Ε'/09-04-2003 εγκύκλιο του Υπουργού Οικονομίας και Οικονομικών με την οποία παρέχονται διευκρινήσεις επί των διατάξεων του Ν. 3220/2004 (ΦΕΚ 15 τ.Α').

4. Το υπ' αριθμ. 1030067/296/Α0006/07-04-2004 έγγραφο της Δ/νσης Οργάνωσης της Γενικής Δ/νσης Διοικητικής Υποστήριξης του Υπουργείου Οικονομίας και Οικονομικών «Διευκρινίσεις για τις αρμοδιότητες των Υφυπουργών Οικονομίας και Οικονομικών που περιέρχονται από 10.04.2004 στους Γενικούς Γραμματείς Περιφερειών».

5. Την υπ' αριθμ. 4542/13-09-2011/ΠΟΛ.1191/13-09-2011 εγκύκλιο της Δ/νσης Δημόσιας Περιουσίας του Υπουργείου Οικονομικών σχετικά με την παροχή οδηγιών για την εφαρμογή των προβλεπόμενων ρυθμίσεων από το άρθρο 113 του Ν. 3978/2011 (ΦΕΚ.137 τ.Α').

6. Το τοπογραφικό διάγραμμα σε κλίμακα 1:500, που σύνταξε ο Φανουργάκης Γεώργιος, Τοπογράφος Μηχ/κός το Φεβρουάριο του 2010, το οποίο ελέγχθηκε και θεωρήθηκε ως προς την ακρίβεια της αποτύπωσης από την Ψαρουδάκη Χρυσάνθη, Τοπογράφο Μηχανικό, ΠΕ/Α', Προϊσταμένη της Κτηματικής Υπηρεσίας Ρεθύμνου στις 22.12.2010

7. Την από 22.12.2010 έκθεση της κατά το άρθρο 3 του Ν. 2971/2001 αρμόδιας Επιτροπής για τον καθορισμό ορίων αιγιαλού και δημιουργία ζώνης παραλίας στην περιοχή «Φοινικιάς» Δ.Δ. Ροδάκινου Δήμου Αγίου Βασιλείου (ενδιαφερόμενος Παπαδογιάννης Ιωσήφ), Περιφερειακής Ενότητας Ρεθύμνης.

8. Το υπ' αριθμ. Φ.119/201444/Σ.3805/29-09-2011 έγγραφο του ΓΕΕΘΑ, με το οποίο συμφωνεί για τη συνέχιση

της διαδικασίας καθορισμού των ορίων αιγιαλού - παραλίας στη θέση «Φοινικιάς» του Δήμου Αγίου Βασιλείου.

9. Το υπ' αριθμ. 1363/14.10.2011 έγγραφο της Κτηματικής Υπηρεσίας Ρεθύμνου σύμφωνα με το οποίο διαβιβάστηκε στην Αποκεντρωμένη Διοίκηση Κρήτης (Δ/ση Οικονομικού -Τμήμα Δημόσιας Περιουσίας) το σύνολο της σχετικής αλληλογραφίας και σχέδιο απόφασης για την έκδοση διαπιστωτικής πράξης, αποφασίζουμε:

Επικυρώνουμε την από 22.12.2010 Έκθεση της κατά το άρθρο 3 του Ν. 2971/19.12.2001 Αρμόδιας Επιτροπής περί χάραξης των ορίων αιγιαλού και δημιουργίας ζώνης παραλίας στη θέση «Φοινικιάς» του Δήμου Αγίου Βασιλείου, Περιφερειακής Ενότητας Ρεθύμνης, καθώς επίσης και το από Φεβρουάριο 2010 τοπογραφικό, υψομετρικό και κτηματολογικό διάγραμμα (σε 2 πινακίδες) κλίμακας 1:500, το οποίο συντάχθηκε από τον Φανουργάκη Γεώργιο, τοπογράφο μηχανικό, και ελέγχθηκε και θεωρήθηκε για την ακρίβεια της αποτύπωσης στις 22.12.2010 από την Ψαρουδάκη Χρυσάνθη, Τοπογράφο Μηχανικό, Προϊσταμένη της Κτηματικής Υπηρεσίας Ρεθύμνου.

Καθορίζουμε τις οριογραμμές αιγιαλού, παραλίας και τη ζώνη παραλίας στο παραπάνω τοπογραφικό διάγραμμα ως εξής:

ΟΡΙΟΓΡΑΜΜΗ ΑΙΓΙΑΛΟΥ με κόκκινη συνεχή πολυγωνική γραμμή όπως ορίζεται από τα σημεία 1-2-3--27-28 της οποίας οι κορυφές έχουν συντεταγμένες του κρατικού δικτύου.

ΟΡΙΟΓΡΑΜΜΗ ΠΑΡΑΛΙΑΣ με κιτρίνη συνεχή πολυγωνική γραμμή όπως ορίζεται από τα σημεία 1' - 2' - 3' - ... - 20' - 21', η οποία ορίζεται παράλληλα προς τη γραμμή του αιγιαλού και σε απόσταση 10,00 μ.μ. και της οποίας οι κορυφές έχουν συντεταγμένες του κρατικού δικτύου, για την εξυπηρέτηση της επικοινωνίας με τη θάλασσα.

Δεν είναι απαραίτητος ο καθορισμός ζώνης παραλίας πέραν της κορυφής 21, σύμφωνα με τις διατάξεις του άρθρου 7 παρ.1 και του άρθρου 1 παρ.2 του Ν. 2971/2001 επειδή δεν συντρέχουν οι λόγοι επικοινωνίας της ξηράς με την θάλασσα, λόγω ιδιαίτερης μορφολογίας του εδάφους.

Η απόφαση αυτή μαζί με την έκθεση της Επιτροπής και το τοπογραφικό διάγραμμα να δημοσιευθούν στην Εφημερίδα της Κυβερνήσεως.

Ηράκλειο, 4 Νοεμβρίου 2011

Ο Γενικός Γραμματέας Αποκεντρωμένης Διοίκησης
ΑΘΑΝΑΣΙΟΣ ΚΑΡΟΥΝΤΖΟΣ

ΕΚΘΕΣΗ ΕΠΙΤΡΟΠΗΣ

ΚΑΘΟΡΙΣΜΟΥ ΤΩΝ ΟΡΙΩΝ ΑΙΓΙΑΛΟΥ ΚΑΙ ΠΑΡΑΛΙΑΣ
(Ν. 2971/12-12-01 ΦΕΚ 285 τ. Α')

Για τον καθορισμό των ορίων αιγιαλού και παραλίας στην περιοχή «ΦΟΙΝΙΚΙΑΣ» Δ.Δ. Ροδάκινου του Δήμου Αγίου Βασιλείου, (ενδιαφερόμενος Παπαδογιάννης Ιωσήφ).

Ρέθυμνο: 22-12-2010 Οι υπογεγραμμένοι:

1. Θωμά - Κουριδάκη Ειρήνη, Προϊσταμένη της Κτηματικής Υπηρεσίας Ρεθύμνου, ως πρόεδρος,

2. Χρυσάνθη Ψαρουδάκη, Τοπογράφος Μηχανικός Π.Ε, Υπάλληλος της Κτηματικής Υπηρεσίας, ως μέλος,

3. Δασκαλάκης Φραγκίσκος, Λιμενάρχης Ρεθύμνου, ως μέλος, απών,

4. Καπελώνης Παναγιώτης, Δ/ντής της Δ/σης Πολεοδομίας Ρεθύμνου, ως μέλος,

5. Τσουκαλά Αικατερίνη, Δ/ντρια της Δ/σης ΠΕΧΩ Κρήτης, ως μέλος, απούσα,

αποτελούντες την Επιτροπή Καθορισμού των ορίων αιγιαλού και παραλίας, σύμφωνα με το άρθρο 3 του Ν. 2971/12-12-01 και την αριθμ. πρωτ. 30488/12-03-2009 απόφαση του Γενικού Γραμματέα Περιφέρειας Κρήτης, που συγκλήθηκε κατόπιν πρόσκλησης της Προέδρου αυτής, μεταβήκαμε επί τόπου την 22-12-2010 στην προαναφερόμενη περιοχή.

Αφού λάβαμε υπόψη :

1. Το υπό του Φανουργάκη Γεωργίου, Τοπογράφου Μηχανικού, συνταχθέντος από Φεβρουάριο 2010 τοπογραφικό διάγραμμα κλίμακας 1:500, το οποίο ελέγχθηκε και θεωρήθηκε στις 22-12-2010 από την Ψαρουδάκη Χρυσάνθη, Τοπογράφο Μηχανικό, υπάλληλο της Κτηματικής Υπηρεσίας Ρεθύμνου.

2. Τις διατάξεις του Ν. 2971/2001 (ΦΕΚ 285/19-12-01 τ.Α') «Αιγιαλός, Παραλία και άλλες διατάξεις», όπως ισχύει σήμερα και ειδικότερα τις διατάξεις του άρθρου 9, καθώς και την αριθμ. 1089532π.ε./8205π.ε./Β 0010/20-04-2005 κ.α. «στοιχεία καθορισμού αιγιαλού και παραλίας», δηλαδή:

- Η προς καθορισμό περιοχή είναι ιδιαίτερα βραχώδης σ' όλο το μήκος της ακτής.

- Η κλίση του εδάφους είναι απότομη και κυμαίνεται από 50% έως 100% περίπου, σε όλο το μήκος.

- Τα βάθη δεν είναι μεγάλα και φτάνουν στα 15μ. περίπου, σε απόσταση 30-40μ. από την ακτή.

- Το ανάπτυγμα πελάγους είναι πολύ μεγάλο σε όλη την περιοχή, και επηρεάζεται κυρίως από νότιους και νοτιοδυτικούς ανέμους.

- Δεν υπάρχουν καταγεγραμμένα Δημόσια Κτήματα στην περιοχή.

- Δεν υφίσταται Κτηματολόγιο και ζώνη αρχαιολογικής προστασίας, ούτε προστατευόμενα ευπαθή οικοσυστήματα.

- Η υπό καθορισμό περιοχή είναι εκτός σχεδίου πόλης και εκτός ορίων οικισμών.

3. Την εκ της επί τόπου μετάβασης σχηματισθείσα αντίληψη για το πλάτος της βρεχόμενης ζώνης ξηράς, αποφασίζει:

Καθορίζει σύμφωνα με το παραπάνω τοπογραφικό διάγραμμα:

α) Την οριογραμμή του αιγιαλού με κόκκινη συνεχή πολυγωνική γραμμή 1, 2, 3, ...28, της οποίας οι κορυφές έχουν συντεταγμένες του κρατικού δικτύου.


β) Την οριογραμμή της παραλίας με κιτρίνη συνεχή πολυγωνική γραμμή 1', 2', 3' ...21', η οποία ορίζεται παράλληλα προς τη γραμμή αιγιαλού και σε απόσταση 10.00 μ., της οποίας οι κορυφές έχουν συντεταγμένες του κρατικού δικτύου, για την εξυπηρέτηση της επικοινωνίας με τη θάλασσα.


Η επιτροπή απεφάνθη ότι σύμφωνα με τις διατάξεις του άρθρου 7 παρ. 1 και του άρθρου 1 παρ. 2 του Ν. 2971/2001 δεν κρίνεται απαραίτητος ο καθορισμός ζώνης παραλίας πέραν της κορυφής 21, επειδή δεν συντρέχουν οι λόγοι επικοινωνίας της ξηράς με τη θάλασσα, λόγω της ιδιαίτερης μορφολογίας του εδάφους.

Ρέθυμνο, 22 Δεκεμβρίου 2010

Η Πρόεδρος
ΕΙΡΗΝΗ ΘΩΜΑ ΚΟΥΡΙΔΑΚΗ

Τα Μέλη
ΧΡΥΣΑΝΘΗ ΨΑΡΟΥΔΑΚΗ
ΚΑΠΕΛΩΝΗΣ ΠΑΝΑΓΙΩΤΗΣ

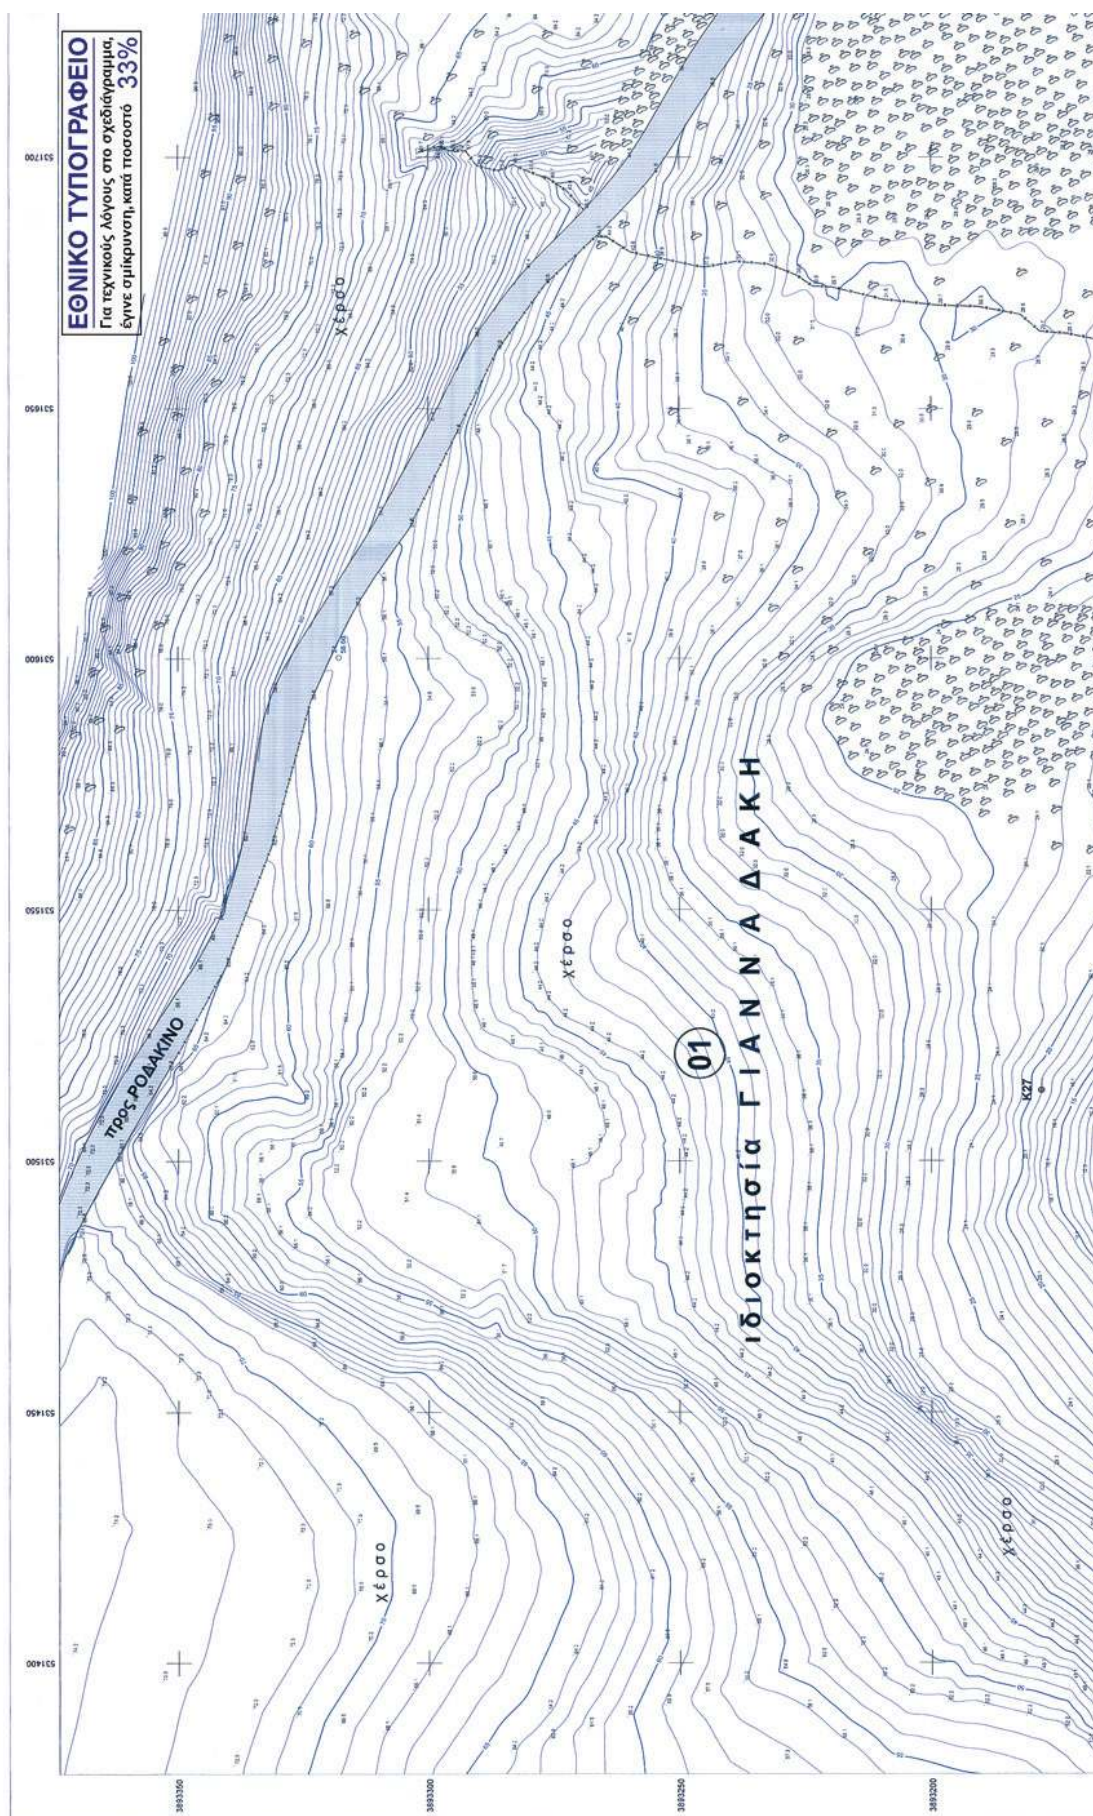

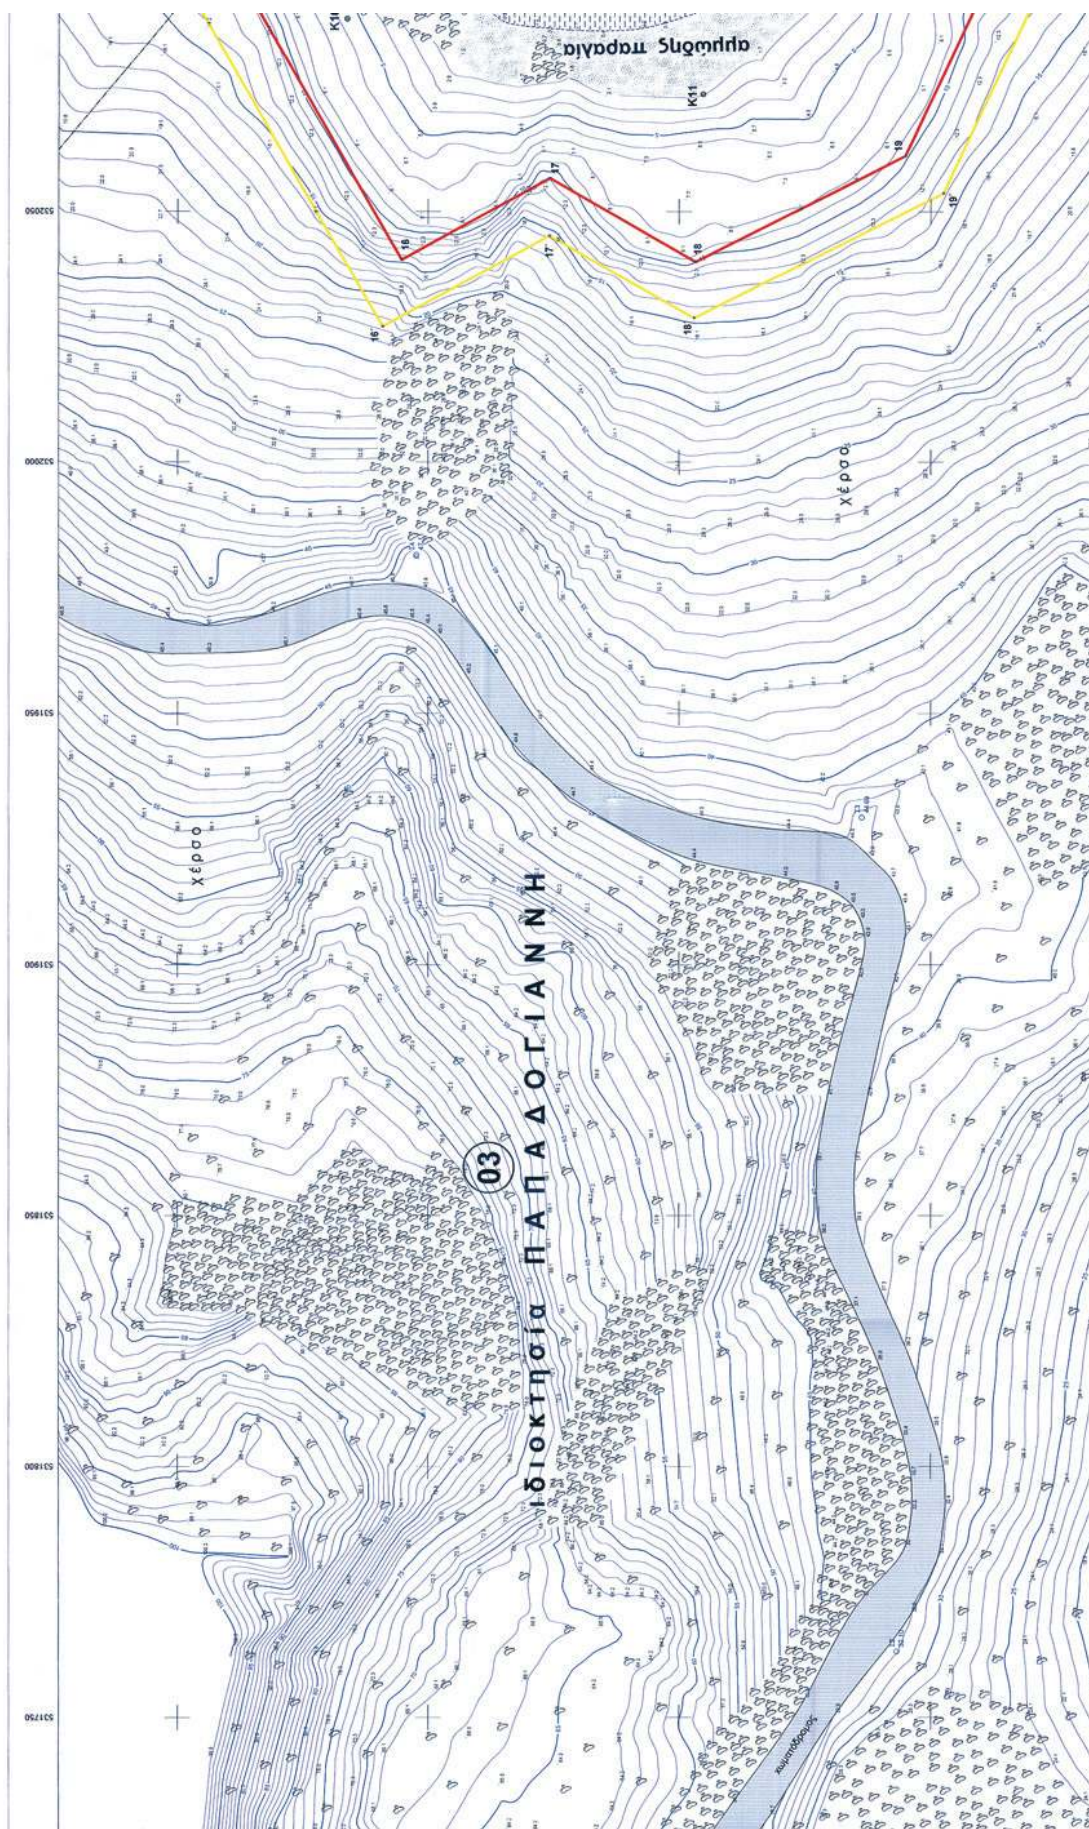






ΠΙΝΑΚΑΣ ΦΕΡΟΜΕΝΩΝ ΙΔΙΟΚΤΗΤΩΝ	
α/α	ΟΝΟΜΑΤΕΠΩΝΥΜΟ
01	ΓΙΑΝΝΑΔΑΚΗΣ ΓΕΩΡΓΙΟΣ
02	ΠΑΠΑΔΟΓΙΑΝΝΗΣ ΚΩΣΤΦ
03	ΠΑΠΑΔΟΓΙΑΝΝΗΣ ΚΩΣΤΦ
04	ΔΟΜΑΖΑΚΗ ΑΦΟΙ
05	ΔΟΜΑΖΑΚΗ ΑΦΟΙ
06	ΧΟΛΩΠΗΣ ΒΑΡΔΗΣ

ΠΙΝΑΚΑΣ ΣΥΝΤΕΤΑΓΜΕΝΩΝ Κ		
Σημείο	(X)	(Y)
K1	532338.712	3993642.448
K2	532350.216	3993614.109
K3	532355.777	3993579.483
K4	532363.143	3993538.514
K5	532372.625	3993485.425
K6	532371.303	3993462.811
K7	532372.774	3993448.722
K8	532372.915	3993422.884
K9	532372.757	3993358.450
K10	532368.384	3993216.190
K11	532373.312	3993246.224
K12	532336.160	3993216.061
K13	532165.892	3993189.692
K14	532173.801	3993125.220
K15	532159.148	3993084.696
K16	532159.195	3993076.899
K17	532158.493	3993064.438
K18	532158.493	3993064.438
K19	531925.368	3993045.142
K20	531953.728	3993020.932
K21	531918.907	3993122.937
K22	531748.632	3993100.724
K23	531753.088	3993113.891
K24	531650.064	3993119.287
K25	531636.138	3993140.389
K26	531636.135	3993152.984
K27	531613.886	3993176.204
K28	531615.826	3993073.209
K29	531602.754	3993055.061
K30	531670.859	3993042.448


ΠΙΝΑΚΑΣ ΣΥΝΤΕΤΑΓΜΕΝΩΝ ΓΡΑΜΜΗΣ ΑΙΓΙΑΛΟΥ		
Σημείο	(X)	(Y)
1	532355.462	3993535.288
2	532355.462	3993535.288
3	532350.518	3993533.771
4	532412.887	3993701.022
5	532407.842	3993687.078
6	532376.924	3993576.066
7	532397.266	3993611.713
8	532366.310	3993589.032
9	532366.495	3993576.932
10	532348.682	3993516.726
11	532211.283	3993482.811
12	532151.789	3993446.726
13	532118.919	3993422.884
14	532112.717	3993358.450
15	532040.525	3993305.198
16	532040.525	3993305.198

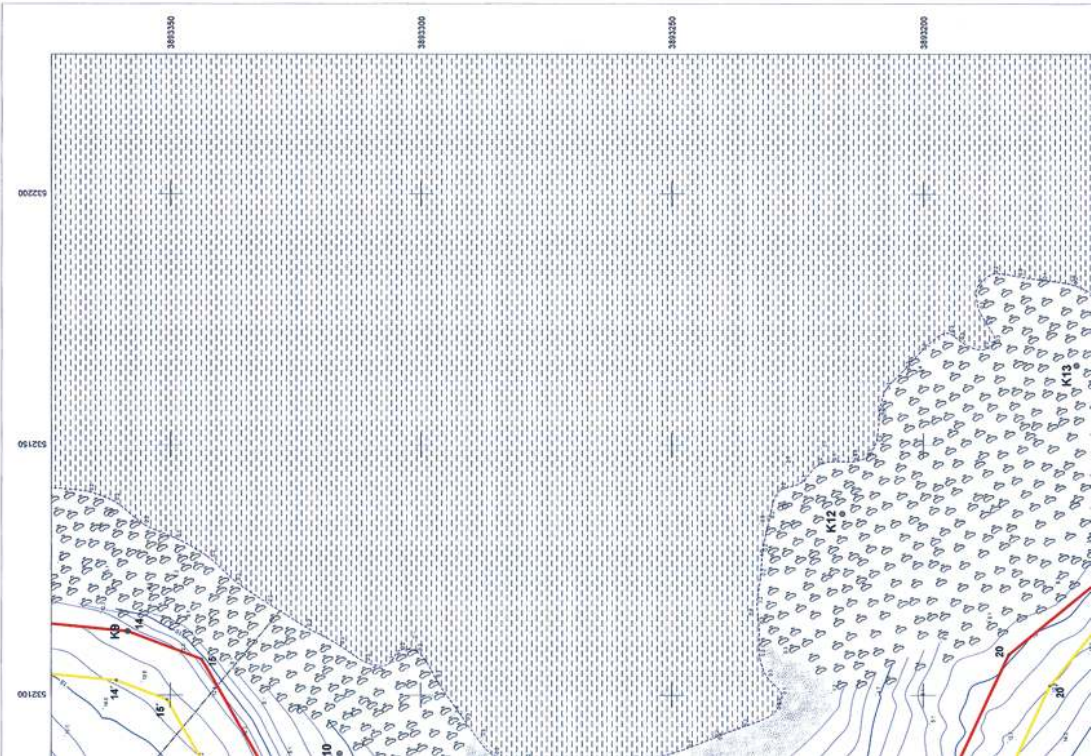


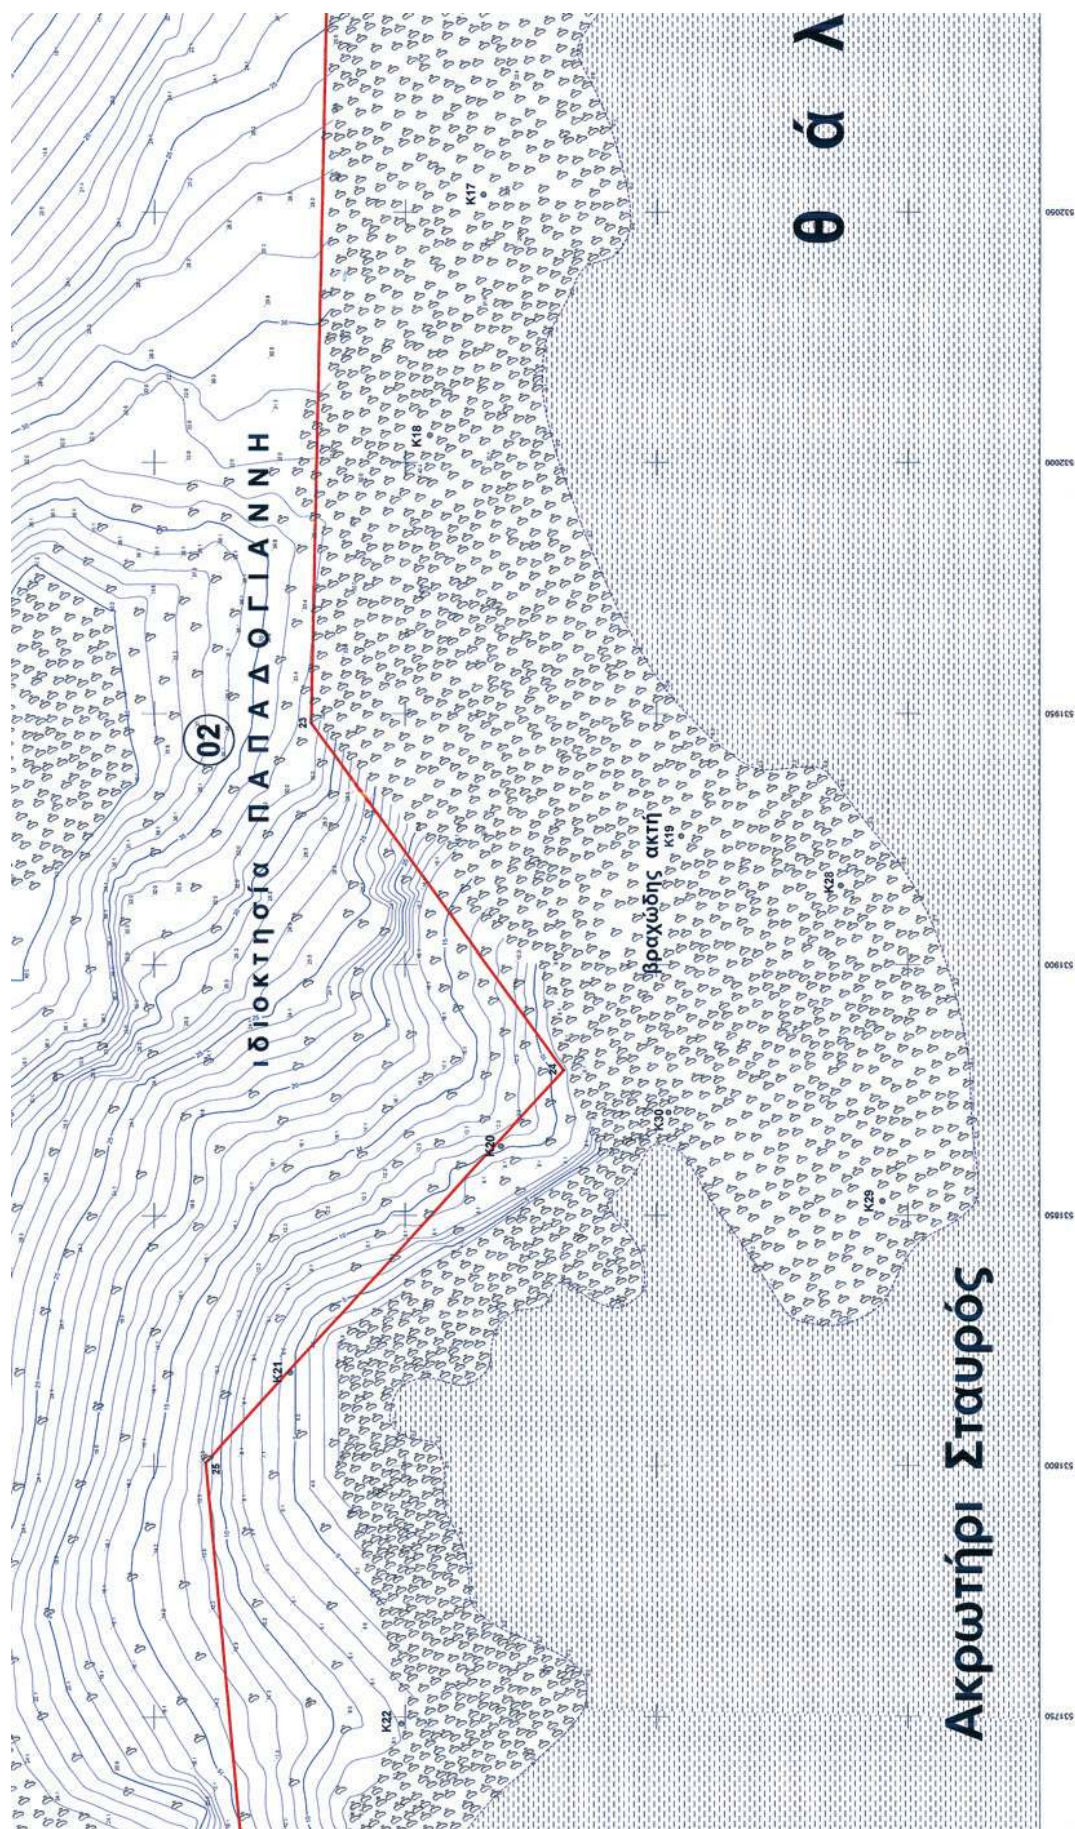


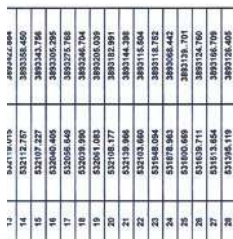


№	Эксперт	(%)	(°)
1	328100,649		389564,744
2	328100,649		389564,744
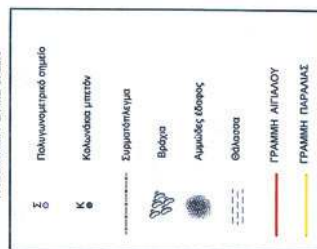[illegible]

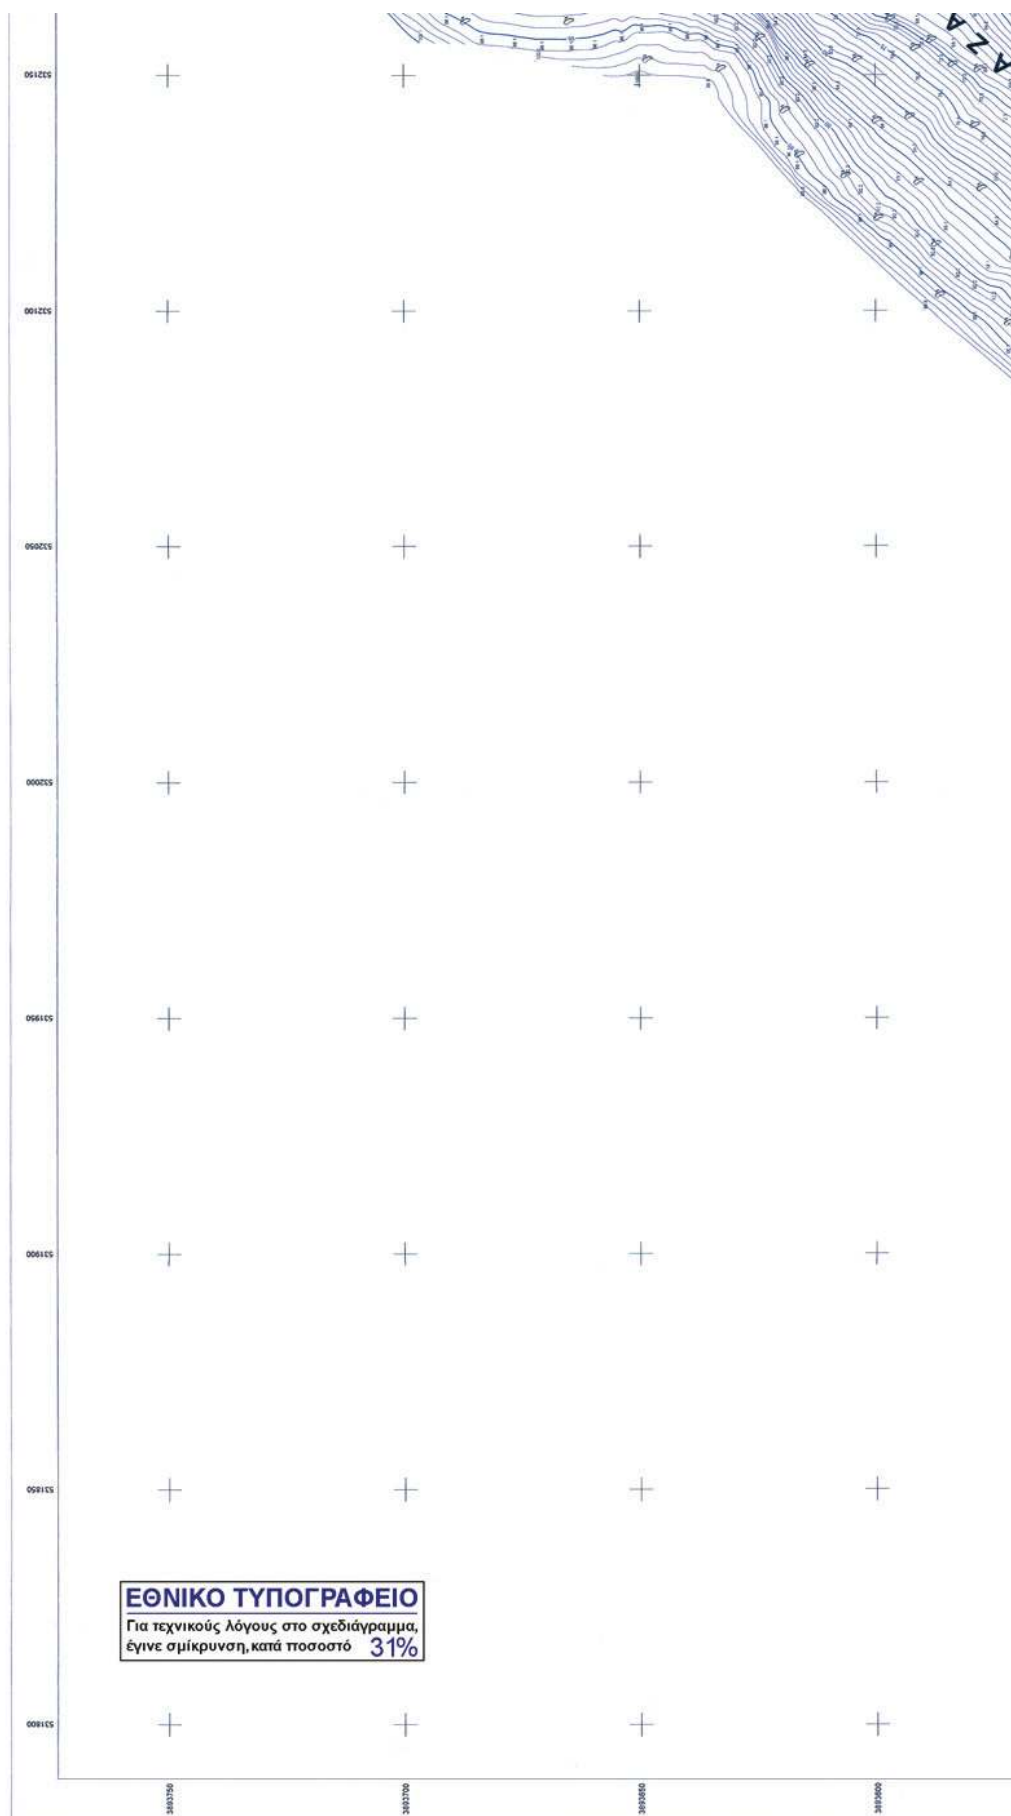

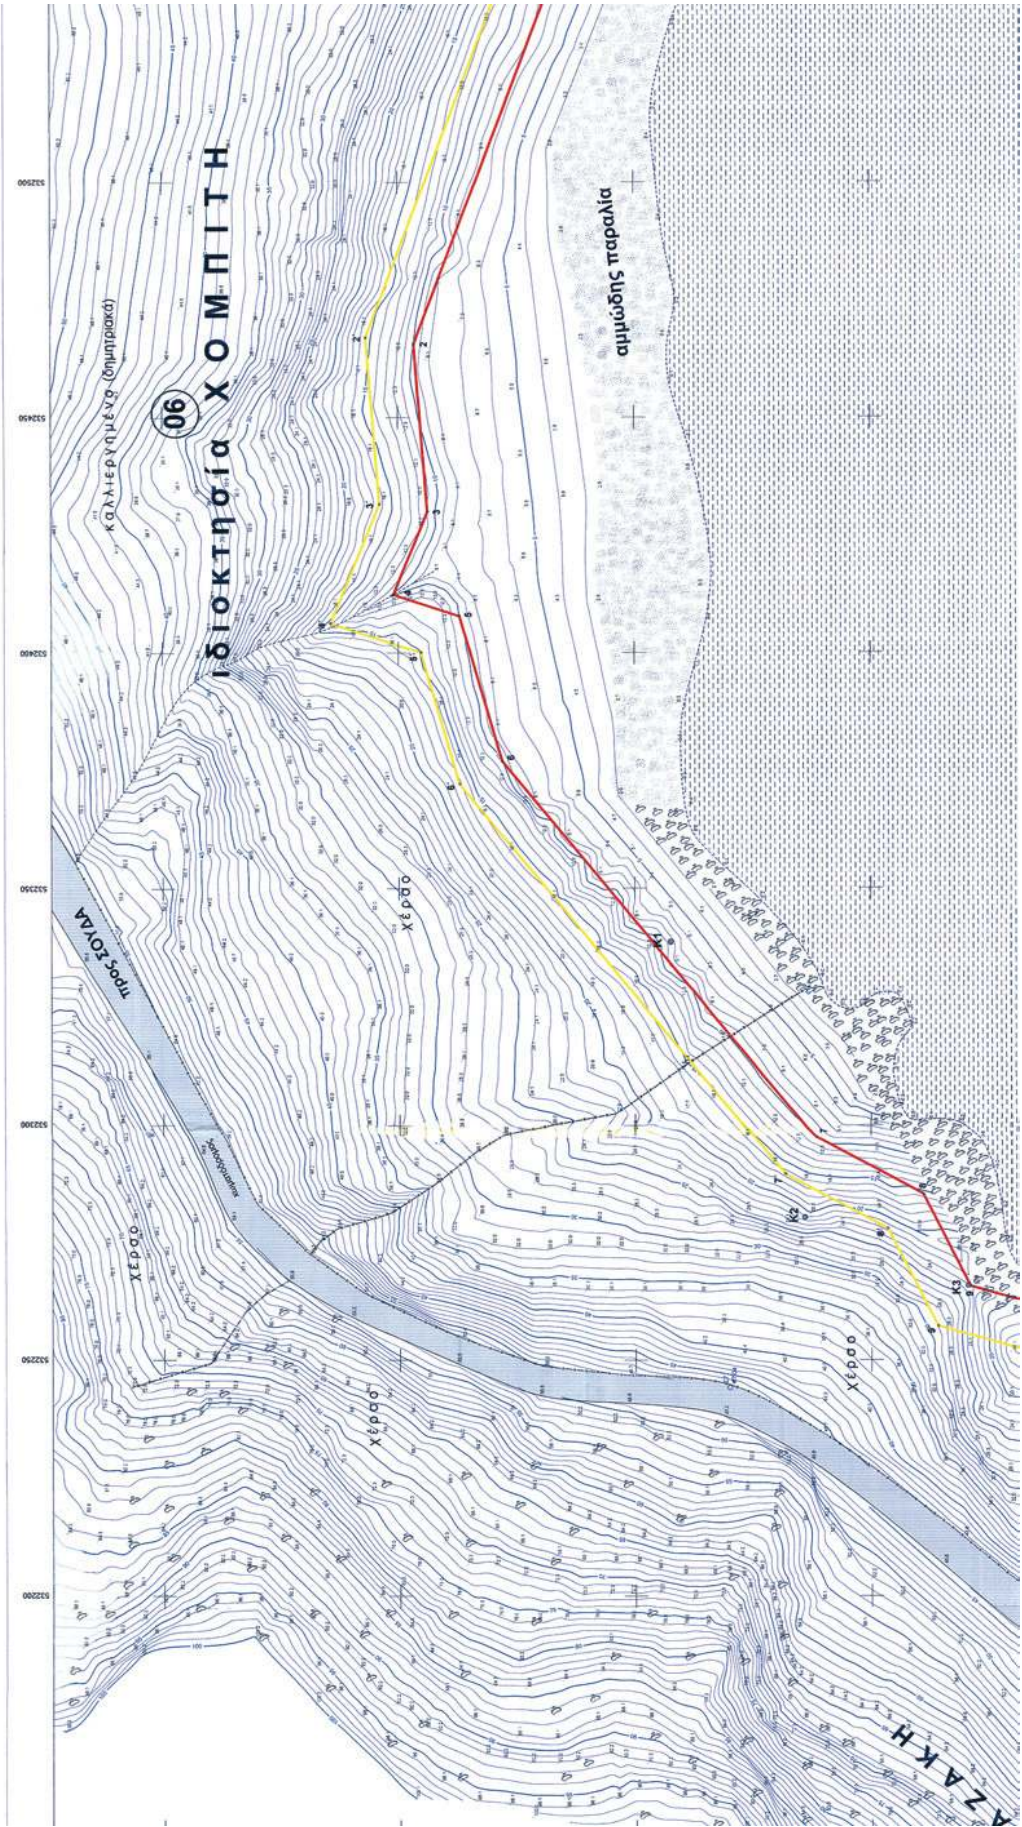


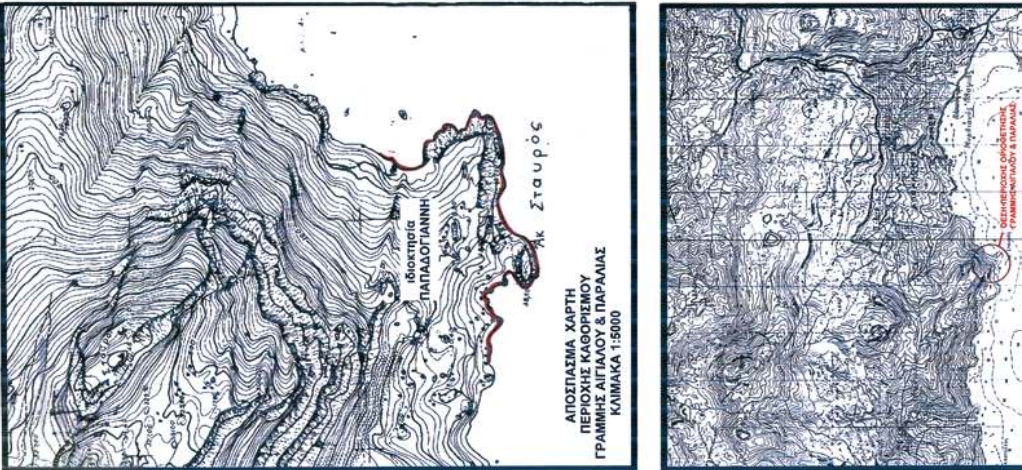



ΠΙΝΑΚΑΣ ΦΕΡΟΜΕΝΩΝ ΙΔΙΟΚΤΗΤΩΝ	
ο/α	ΟΝΟΜΑΤΕΠΩΝΥΜΟ
01	ΓΙΑΝΝΑΚΗΣ ΓΕΩΡΓΙΟΣ
02	ΠΑΠΑΔΟΠΟΥΛΗΣ ΚΩΣΤΗΣ
03	ΠΑΠΑΔΟΠΟΥΛΗΣ ΚΩΣΤΗΣ
04	ΔΟΜΑΔΑΚΗ ΛΑΪΟΙ
05	ΔΟΜΑΔΑΚΗ ΛΑΪΟΙ
06	ΧΟΜΠΙΤΗΣ ΒΑΡΔΗΣ


ΠΙΝΑΚΑΣ ΣΥΝΤΕΤΑΓΜΕΝΩΝ Κ		
Στοιχείο	(X)	(Y)
K1	52338.712	395542.448
K2	52352.316	395514.145
K3	52365.920	395485.842
K4	52383.524	395457.539
K5	52401.128	395429.236
K6	52418.732	395400.933
K7	52436.336	395372.630
K8	52453.940	395344.327
K9	52471.544	395316.024
K10	52489.148	395287.721
K11	52506.752	395259.418
K12	52524.356	395231.115
K13	52541.960	395202.812
K14	52559.564	395174.509
K15	52577.168	395146.206
K16	52594.772	395117.903
K17	52612.376	395089.600
K18	52629.980	395061.297
K19	52647.584	395032.994
K20	52665.188	395004.691
K21	52682.792	394976.388
K22	52700.396	394948.085
K23	52717.999	394919.782
K24	52735.603	394891.479
K25	52753.207	394863.176
K26	52770.811	394834.873
K27	52788.415	394806.570
K28	52806.019	394778.267
K29	52823.623	394749.964
K30	52841.227	394721.661

ΠΙΝΑΚΑΣ ΣΥΝΤΕΤΑΓΜΕΝΩΝ ΓΡΑΜΜΗΣ ΑΓΓΙΑΛΟΥ		
Στοιχείο	(X)	(Y)
1	52338.712	395542.448
2	52352.316	395514.145
3	52365.920	395485.842
4	52383.524	395457.539
5	52401.128	395429.236
6	52418.732	395400.933
7	52436.336	395372.630
8	52453.940	395344.327
9	52471.544	395316.024
10	52489.148	395287.721
11	52506.752	395259.418
12	52524.356	395231.115
13	52541.960	395202.812
14	52559.564	395174.509
15	52577.168	395146.206
16	52594.772	395117.903
17	52612.376	395089.600
18	52629.980	395061.297

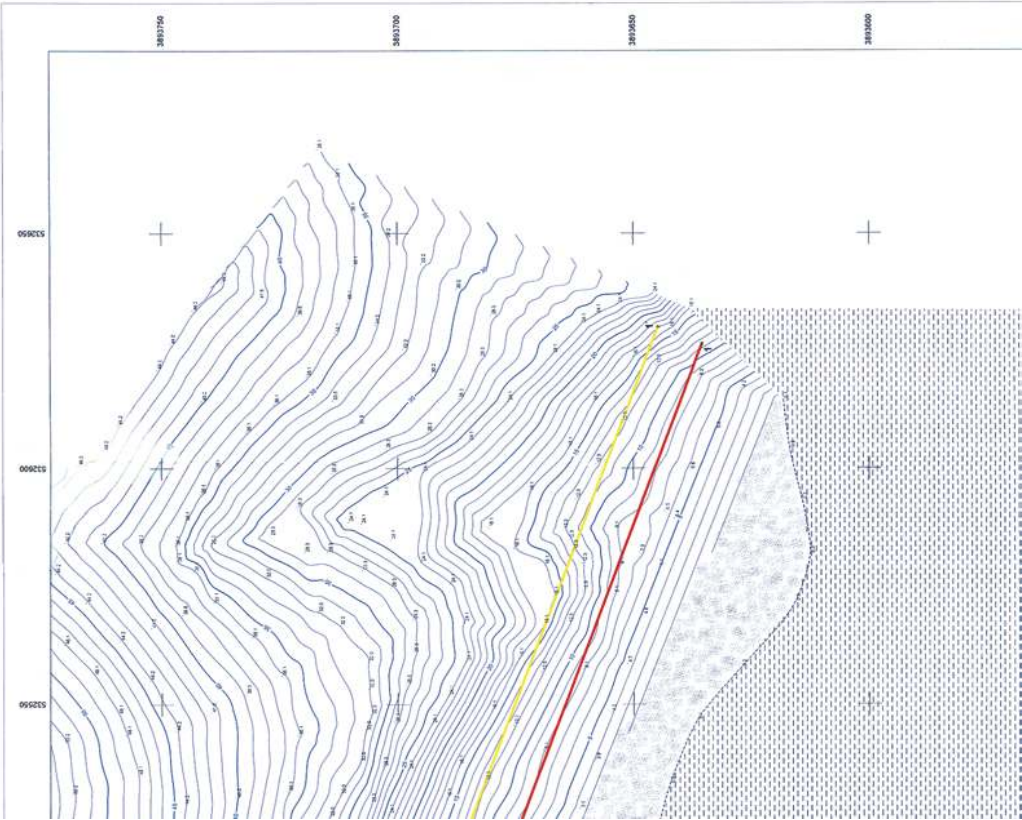

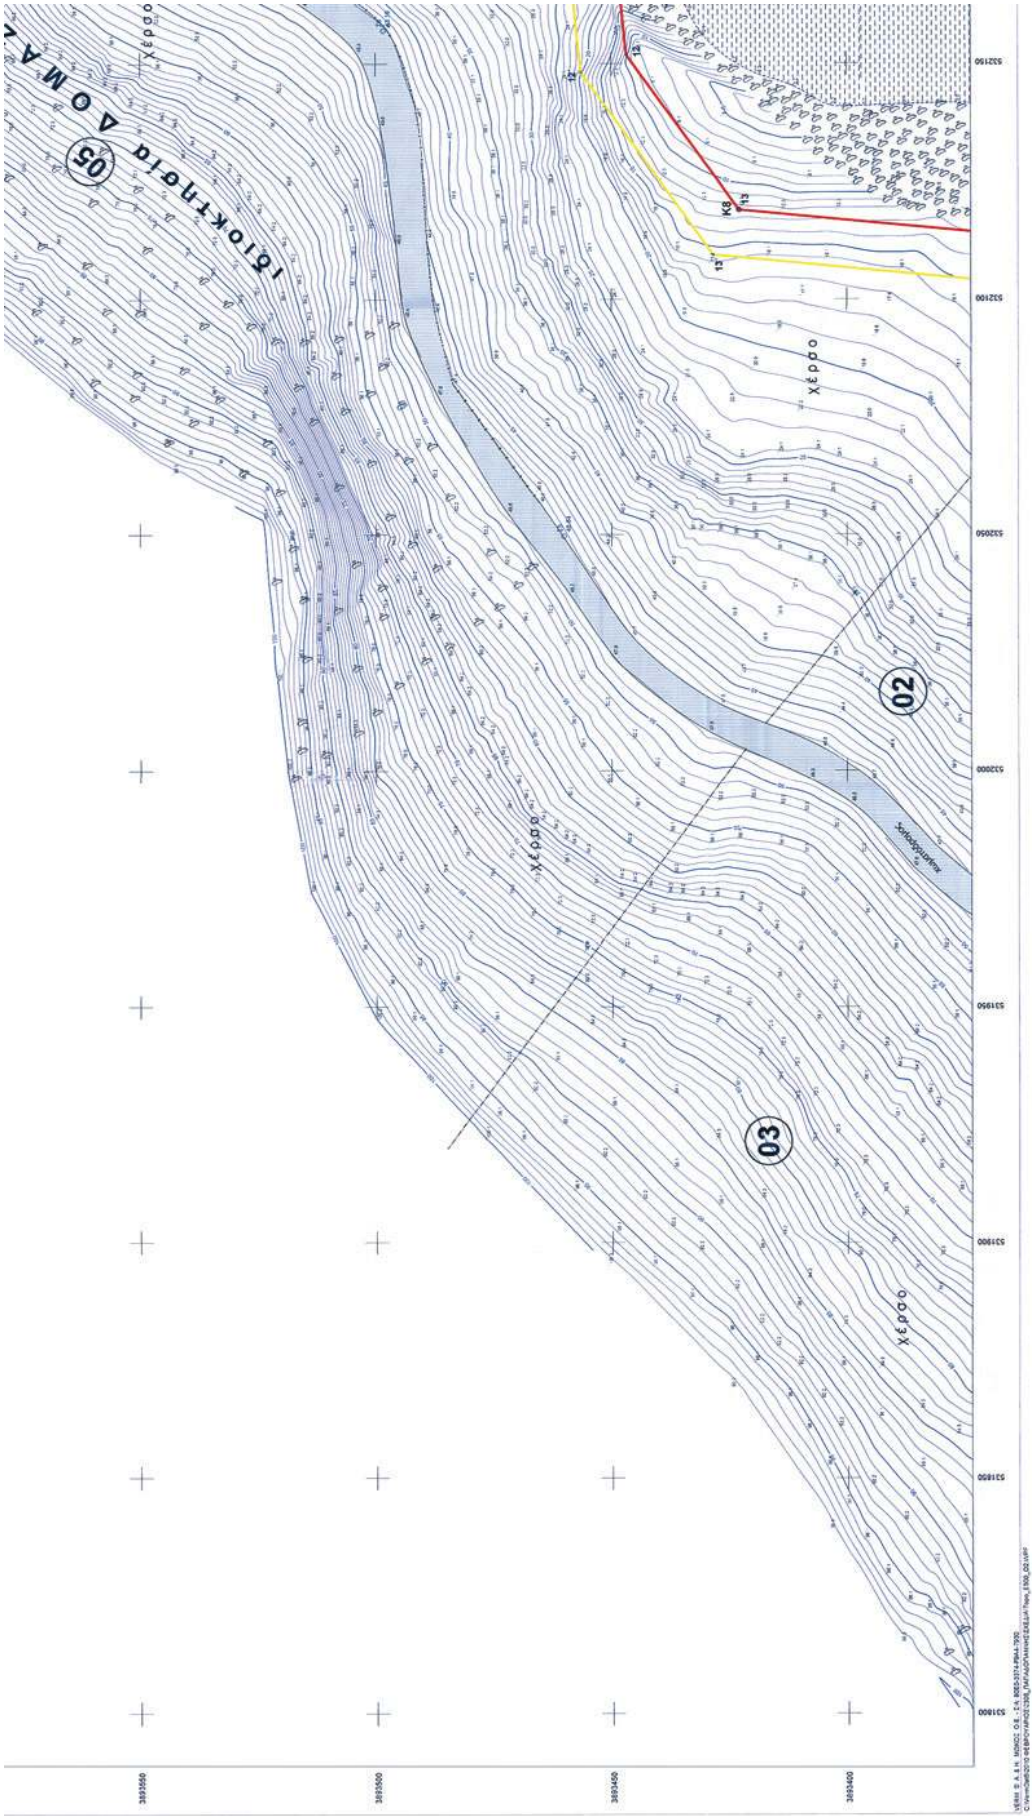

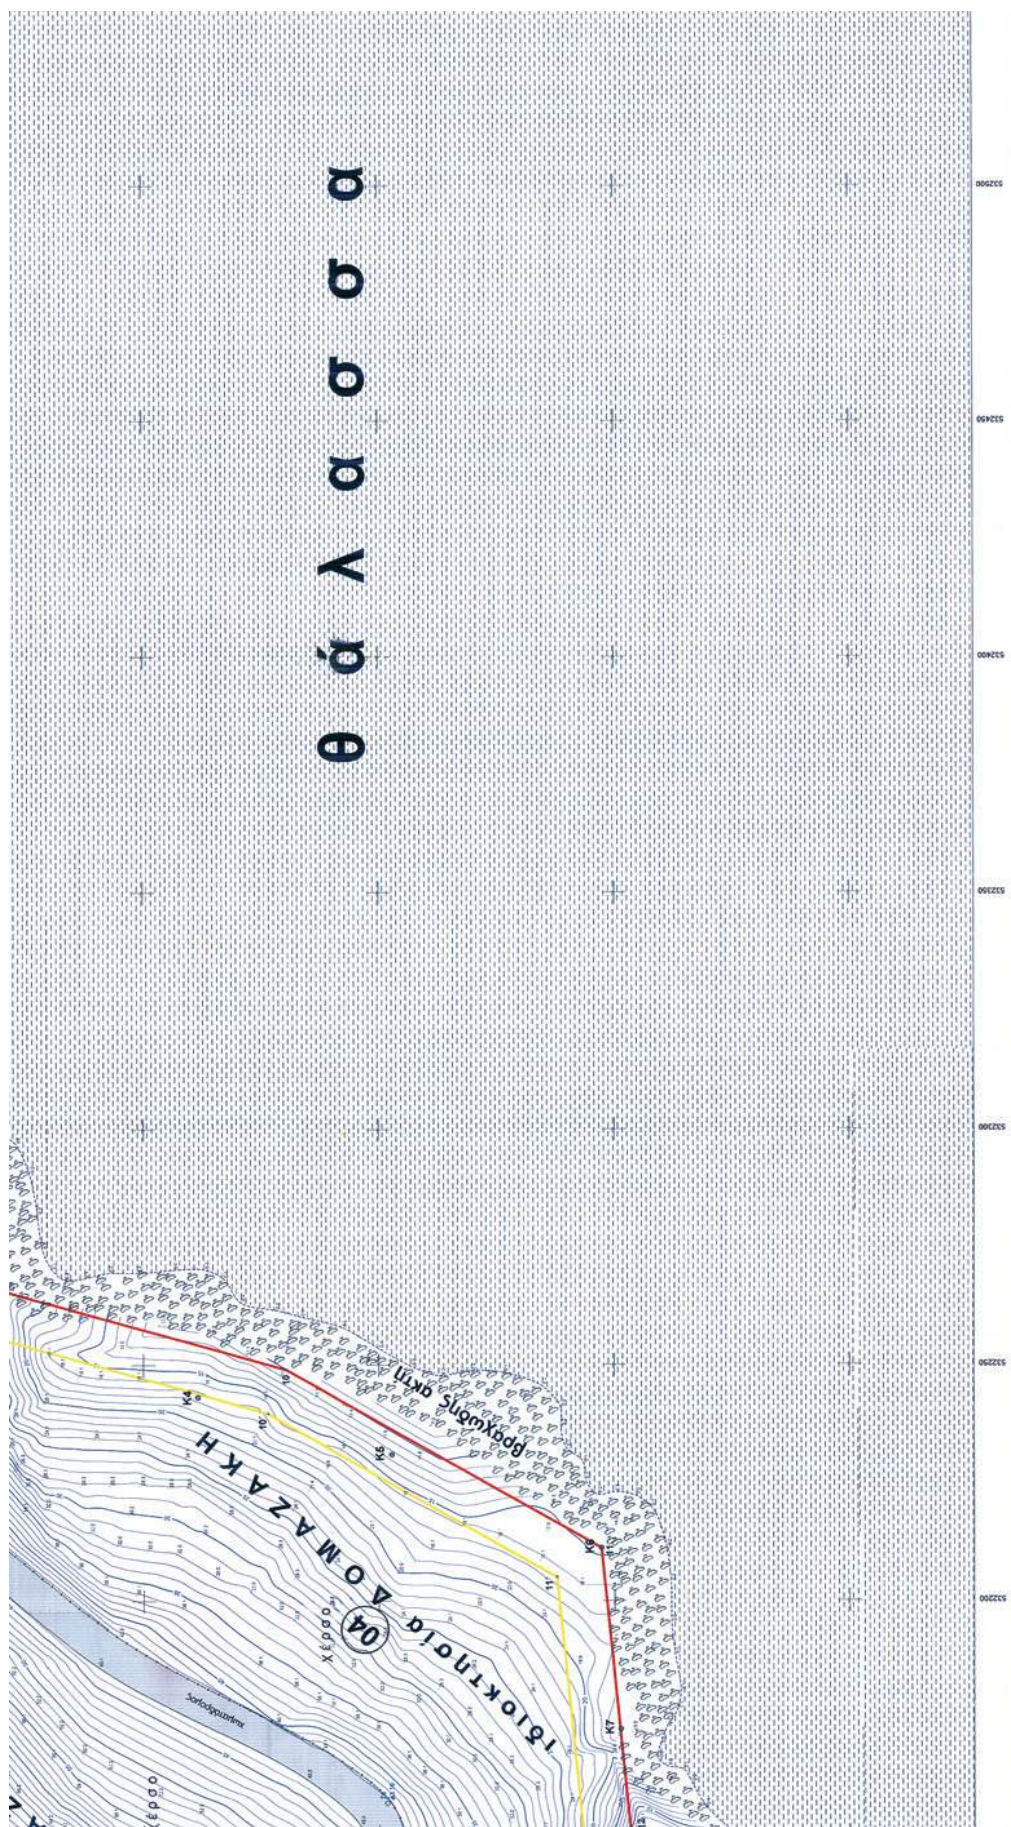

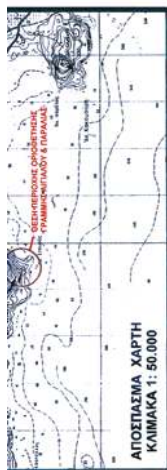

14	523115.357	393158.405
15	523110.227	393153.796
16	523040.405	393055.295
17	523026.648	393027.154
18	523020.948	393024.704
19	523015.583	393020.039
20	523104.177	393182.891
21	523128.968	393144.564
22	523103.660	393116.554
23	523184.094	393128.752
24	523187.963	393058.442
25	523160.889	393138.701
26	523169.711	393124.760
27	523151.654	393128.709
28	523155.119	393125.405

Экспорт	(1)	(2)	(3)
1	623535,048		305564,744
2	623467,827		305703,787
3	623641,626		305703,787
4	623646,499		305714,585
5	623711,128		305714,585
6	623717,138		305687,266
7	623829,397		305815,143
8	623277,849		305815,143
9	623277,243		305815,143
10	623277,243		305815,143
11	623254,009		305846,233
12	623146,066		305846,233
13	623146,066		305846,233
14	623130,232		305815,143
15	623130,232		305815,143
16	623056,174		305815,143
17	623045,102		3058271,869
18	623026,420		3058342,366
19	623037,719		3058371,446
20	623126,366		3058371,446
21	623126,366		3058371,446

ΥΠΟΜΝΗΜΑ ΣΥΜΒΟΛΩΝ	
	Πολυπονητικό επίθετο
	Κοινωνικά πρότυπα
	Συμπροσέγγεια
	Βιολογία
	Ανθρώπινη διαφορά
	Φύσιν
	ΓΡΑΜΜΗ ΑΓΓΛΙΚΟΥ
	ΓΡΑΜΜΗ ΓΑΛΛΙΚΗΣ

Αριθ. 1921

(2)

Κήρυξη ως αναδασωτέας εκχερσωμένης εκτάσεως εμβαδού 2554,82 τμ στη θέση «Κουνουφάς» Τ.Κ. Αγαλά Δήμου Ζακύνθου Ν. Ζακύνθου.

Ο ΓΕΝΙΚΟΣ ΓΡΑΜΜΑΤΕΑΣ
ΑΠΟΚΕΝΤΡΩΜΕΝΗΣ ΔΙΟΙΚΗΣΗΣ ΠΕΛΟΠΟΝΝΗΣΟΥ,
ΔΥΤΙΚΗΣ ΕΛΛΑΔΑΣ ΚΑΙ ΙΟΝΙΟΥ

Έχοντας υπόψη:

1. Τις διατάξεις των άρθρων 24 παρ. 1 και 117 παρ. 3 του Συντάγματος.
2. Τις περί Διοικητικής αποκέντρωσης διατάξεις του Ν. 3200/55, όπως τροποποιήθηκαν μεταγενέστερα.
3. Τις διατάξεις του Νόμου 998/1979 «περί προστασίας δασών και δασικών εν γένει εκτάσεων της χώρας» και συγκεκριμένα: α) Του άρθρου 38 παρ. 1, β) του άρθρου 41 παράγραφος 1.
4. Τις διατάξεις του Υπουργείου Γεωργίας αριθ. α) 160417/1180/9-7-1980, και β) 182447/3049/24-9-1980.
5. Το Ν 3852/2010 (ΦΕΚ Α' 87) «Νέα αρχιτεκτονική της Αυτοδιοίκησης και της Αποκεντρωμένης Διοίκησης- Πρόγραμμα Καλλικράτης».
6. Το Π.Δ. 139/2010 (ΦΕΚ Α' 232/2010) Οργανισμός της Αποκεντρωμένης Διοίκησης Πελ/νήσου-Δυτικής Ελλάδας και Ιονίου.
7. Τις διατάξεις του Ν. 3208/2003 «περί προστασίας των δασικών οικοσυστημάτων, κατάρτιση δασολογίου, ρύθμιση εμπραγμάτων δικαιωμάτων επί δασών και δασικών εν γένει εκτάσεων και άλλες διατάξεις».
8. Την αναφορά της Δ/σης Δασών Ζακύνθου με αριθμ. Πρ. 1920/3-10-2011 με την οποία προτείνεται η κήρυξη

ως αναδασωτέας της αναφερόμενης στο θέμα έκτασης, αποφασίζουμε:

Κηρύσσουμε ως αναδασωτέα την εκχερσωμένη δασική έκταση εμβαδού 2554.82 τ.μ., που βρίσκεται στην θέση «Κουνουφάς» Τ.Κ. Αγαλά Δήμου Ζακύνθου, Νομού Ζακύνθου όπως προσδιορίζεται με τα στοιχεία 1, 2, 3, 24, ... 33, 1 και απεικονίζεται στο συνημμένο της παρούσας απόφασης απόσπασμα πινακίδας ΓΥΣ 6175/8 κλίμακας 1/2.500, το οποίο αποτελεί αναπόσπαστο μέρος της και έχει όρια:

Ανατολικά: κηρυγμένη αναδασωτέα δασική έκταση.

Δυτικά: κηρυγμένη αναδασωτέα δασική έκταση.

Βόρεια: κηρυγμένη αναδασωτέα δασική έκταση και μη δασική - αγροτική έκταση.

Νότια: κηρυγμένη αναδασωτέα δασική έκταση και μη δασική έκταση.

Άλλες παρατηρήσεις: Η έκταση πριν την εκχέρσωση της είχε κηρυχθεί αναδασωτέα με την αριθ. 3314/8-12-2008 απόφαση Γ.Γ.Π.Ι.Ν, λόγω πυρκαγιάς.

Σκοπός της κήρυξης της ανωτέρω έκτασης ως αναδασωτέας είναι η διατήρηση του δασικού χαρακτήρα της, ο αποκλεισμός διάθεσής της για άλλη χρήση και η αποκατάσταση με φυσική ή τεχνητή αναγέννηση της καταστραφείσας από εκχέρσωση δασικής βλάστησης αποτελούμενη από χαλέπιο πεύκη.

Η απόφαση αυτή να δημοσιευθεί στη Εφημερίδα της Κυβερνήσεως.

Πάτρα, 3 Οκτωβρίου 2011


Ο Γενικός Γραμματέας Αποκεντρωμένης Διοίκησης
ΑΝΑΣΤΑΣΙΟΣ ΑΠΟΣΤΟΛΟΠΟΥΛΟΣ

ΕΛΛΗΝΙΚΗ ΔΗΜΟΚΡΑΤΙΑ
ΑΠΟΚΕΝΤΡΩΜΕΝΗ ΔΙΟΙΚΗΣΗ
ΠΕΛ/ΝΗΣΟΥ – ΔΥΤΙΚΗΣ ΕΛΛΑΔΑΣ & ΙΟΝΙΟΥ
ΓΕΝΙΚΗ ΔΙΕΥΘΥΝΣΗ ΔΑΣΩΝ & ΑΓΡ/ΚΩΝ ΥΠΟΘΕΣΕΩΝ
ΔΙΕΥΘΥΝΣΗ ΔΑΣΩΝ ΖΑΚΥΝΘΟΥ

Ανήκει στην 1921/3-10-2011
Απόφαση Κήρυξης
Δήμος : Ζακύνθου
Τ.Κ.: Αγαλά
Δασική Θέση : Κουνουφάς
ΓΥΣ:1/2500

ΕΘΝΙΚΟ ΤΥΠΟΓΡΑΦΕΙΟ

Για τεχνικούς λόγους στο σχεδιάγραμμα,
έγινε σμίκρυνση, κατά ποσοστό **83%**

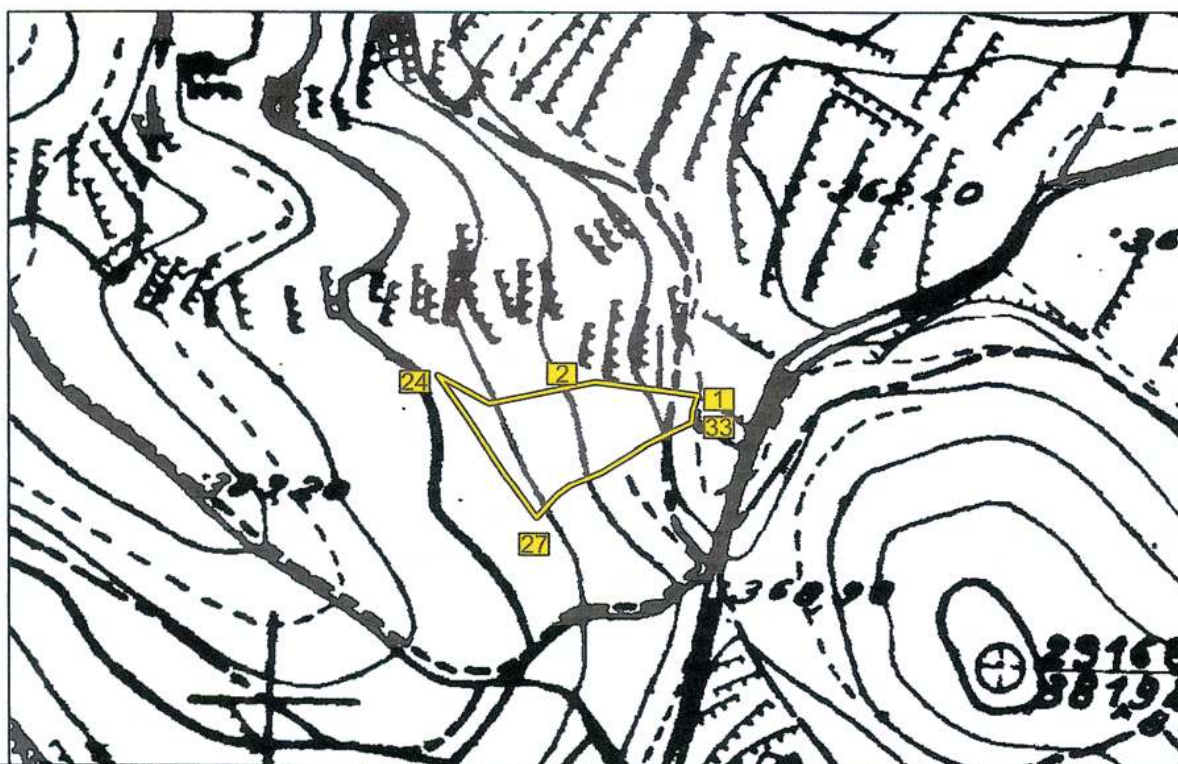**ΥΠΟΜΝΗΜΑ**

1,2,3,24...33,1: Όρια εκχερσωμένης δασικής έκτασης συνολικού εμβαδού 2554,82 τ. μ.

Πάτρα

/2011

Ο ΓΕΝΙΚΟΣ ΓΡΑΜΜΑΤΕΑΣ
ΑΠΟΚΕΝΤΡΩΜΕΝΗΣ ΔΙΟΙΚΗΣΗΣ
ΠΕΛ/ΝΗΣΟΥ – ΔΥΤΙΚΗΣ ΕΛΛΑΔΑΣ
ΚΑΙ ΙΟΝΙΟΥ
ΑΝΑΣΤΑΣΙΟΣ ΑΠΟΣΤΟΛΟΠΟΥΛΟΣ

Ζακύνθος 3/10/2011

Ο
Δ/της Δασών
Τότοκώτης Ευστάθιος
Δασολόγος με βαθμό Α'

Ζακύνθος 3/10/2011

-Η-
Συντάκτρια

Κεφαλληνού Άννα-Μαρία
Δασολόγος με Β' βαθμό



* 0 4 0 0 4 6 1 7 1 1 1 0 0 1 6 *

ΑΠΟ ΤΟ ΕΘΝΙΚΟ ΤΥΠΟΓΡΑΦΕΙΟ

ΚΑΠΟΔΙΣΤΡΙΟΥ 34 * ΑΘΗΝΑ 104 32 * ΤΗΛ. 210 52 79 000 * FAX 210 52 21 004