



ΕΦΗΜΕΡΙΣ ΤΗΣ ΚΥΒΕΡΝΗΣΕΩΣ

ΤΗΣ ΕΛΛΗΝΙΚΗΣ ΔΗΜΟΚΡΑΤΙΑΣ

ΤΕΥΧΟΣ ΤΕΤΑΡΤΟ

Αρ. Φύλλου 468

17 Νοεμβρίου 2011

ΑΠΟΦΑΣΕΙΣ

Αριθμ. 10918

Καθορισμός ορίων αιγιαλού, παραλίας και παλαιού αιγιαλού στη θέση «Κοντού Μουσία» νήσου Σίφνου.

Ο ΓΕΝΙΚΟΣ ΓΡΑΜΜΑΤΕΑΣ
ΑΠΟΚΕΝΤΡΩΜΕΝΗΣ ΔΙΟΙΚΗΣΗΣ ΑΙΓΑΙΟΥ

Έχοντας υπόψη

1. Τις διατάξεις του Ν. 2971/2001 (ΦΕΚ 285/τ.Α/19-12-2001) «περί αιγιαλού και παραλίας».

2. Τις διατάξεις του Ν.Δ 439/70 «περί συμπληρώσεως των διατάξεων περί αιγιαλού».

3. Τις διατάξεις του 3200/55 «περί διοικητικής αποκέντρωσης», όπως αυτές τροποποιήθηκαν και ισχύουν σήμερα με τα Ν.Δ 532/1970, Β.Δ 704/1970, Β.Δ 705/1970, Β.Δ 192/1972, Π.Δ 71/1984, Π.Δ 347/1986, Ν. 2026/1992 και Π.Δ 97/1993.

4. Τις διατάξεις του άρθρου 19 παραγρ. 5 Ν. 2344/1995, του άρθρου 52 παρ. 6 Ν. 2218/1994, του άρθρου 4 παρ. 7 του Ν. 2240/1994, δυνάμει των οποίων αρμοδιότητες του Υπουργείου Οικονομικών που είχαν μεταβιβασθεί στους Νομάρχες, ανήκουν στον Περιφερειακό Δ/ντή, σε συνδυασμό με αυτές του άρθρου 14 παρ. 2 του Ν. 2399/96 με τις οποίες προβλέπεται η κατάργηση των θέσεων των Περι/κών Δ/ντών, οι αρμοδιότητες πλέον του οποίου περιήλθαν στο Γενικό Γραμματέα της Περιφέρειας και ασκούνται από τον αναπληρωτή Περι/κό Δ/ντή.

5. Τις διατάξεις του τετάρτου εδαφίου της παρ. 2 του άρθρου 1 και της παρ. 6 του ιδίου άρθρου του Ν. 2503/97 «Διοίκηση, οργάνωση, στελέχωση της Περιφέρειας, ρύθμιση θεμάτων για την Τοπική Αυτοδιοίκηση και άλλες διατάξεις» (ΦΕΚ 107/Α), σύμφωνα με τις οποίες οι Περιφερειακές Υπηρεσίες του Υπουργείου Οικονομικών, που συγκροτούσαν την Περιφερειακή Διοίκηση του Νομού ή της Νομαρχίας, δεν υπήχθησαν στην ενιαία οργανική μονάδα της Περιφέρειας, ούτε καταργήθηκαν αλλά αποτελούν από 1-9-1997, Υπηρεσίες του Υπουργείου Οικονομικών.

6. Το υπ' αριθμ. 28979/31-7-1997 έγγραφο της Δ/σης Διοίκησης του Υπουργείου Εσωτερικών, Δημ. Διοίκησης και Αποκέντρωσης, σύμφωνα με το οποίο οι αρμοδιότητες του Γενικού Γραμματέα της Περιφέρειας σε θέματα Υπηρεσιών του Υπουργείου Οικονομικών, μεταφέρονται από 1-9-1997 στον Υπουργό Οικονομικών.

7. Τον Ν. 3220/2004, «Μέτρα αναπτυξιακής και κοινωνικής πολιτικής-αντικειμενοποίηση του φορολογικού ελέγχου κ.α διατάξεις» (ΦΕΚ 15/Α/28-1 -2004).

8. Τη με αριθμό 1030067/296/Α006/7-4-2004, εγκύκλιο, της Δ/σης Οργάνωσης του Υπουργείου Οικονομίας και Οικονομικών.

9. Την υπ' αριθμόν 562/2005 Γνωμοδότηση του Νομικού Συμβουλίου του Κράτους σχετικά με την διάταξη του άρθρου 5 παρ. 5 εδ. γ' του Ν.2971/2001.

10. Τις διατάξεις των άρθρων 6, 280 και 283 του Ν. 3852/2010 «Νέα Αρχιτεκτονική της Αυτοδιοίκησης και της Αποκεντρωμένης Διοίκησης -Πρόγραμμα Καλλικράτης» (ΦΕΚ 87/Α/7-6-2010),

11. Το υπ' αριθμ. 143/23.12.2010 Π.Δ/γμα (ΦΕΚ 236Α/27.12.2010) των Υπουργών Εσωτερικών Αποκέντρωσης και Ηλεκτρονικής Διακυβέρνησης και Οικονομικών, που αφορά στη σύσταση του Οργανισμού της Αποκεντρωμένης Διοίκησης Αιγαίου.

12. Το υπ' αριθμ. πρωτ. Δ6Α1022671/ΕΞ/10-02-2011 έγγραφο της Γενικής Γραμματείας Φορολογικών και Τελωνιακών Θεμάτων του Υπουργείου Οικονομικών περί «Αρμοδιότητας Υπογραφής».

13. Την υπ' αριθμ. 1551/17.3.2011 απόφαση του Γενικού Γραμματέα της Αποκεντρωμένης Διοίκησης Αιγαίου (ΦΕΚ 483/Β/29.3.2011) περί παροχής εξουσιοδότησης υπογραφής πράξεων και εγγράφων «Με εντολή Γενικού Γραμματέα» στον Προϊστάμενο της Γενικής Δ/σης Εσωτερικής Λειτουργίας της Αποκεντρωμένης Διοίκησης Αιγαίου και στους Προϊσταμένους των οργανικών μονάδων αυτής.

14. Την από 16-6-2010 έκθεση της επιτροπής καθορισμού των ορίων αιγιαλού, παραλίας, στην περιοχή «Κοντού (Μούσια)», νήσου Σίφνου και το από Δεκέμβριο του 2009 τοπογραφικό, υψομετρικό και κτηματολογικό διάγραμμα, εξαρτημένο από το κρατικό δίκτυο (ΕΓΣΑ 87), κλίμακας 1:1000, το οποίο συντάχθηκε από τον Αγρονόμο Τοπογράφο Μηχανικό Ιωάννη Μαρούκη, σε δύο πινακίδες, ελέγχθηκε για την ακρίβεια της αποτύπωσης στις 16-6-2009 από τον Θεόδωρο Κιουπίδη, Τεχνολόγο Τοπογράφο Μηχανικό της Κτηματικής Υπηρεσίας Ν. Κυκλάδων και θεωρήθηκε από την Γεωργία Γιαντσελίδου, Προϊσταμένη της Κτηματικής Υπηρεσίας Ν. Κυκλάδων την ίδια, ημερομηνία.

15. Το με αριθμό 544.5/504/11/30-6-2011 έγγραφο του Γενικού Επιτελείου Ναυτικού.

16. Το με αριθ. πρωτ. Φ119/201585/30-9-2011 έγγραφο του Γενικού Επιτελείου Εθνικής Άμυνας, αποφασίζουμε:

1. Καθορίζουμε επί του ανωτέρω τοπογραφικού διαγράμματος:

α) Την οριογραμμή του αιγιαλού με κόκκινη συνεχή πολυγωνική γραμμή και στοιχεία 1, 2, 3, ... 90, 91, 92

β) Την οριογραμμή της παραλίας με κίτρινη συνεχή πολυγωνική γραμμή και στοιχεία 1', 2', 3', ... 90,91,92'.

2. Η ζώνη παραλίας έχει πλάτος 10 μ. διότι διαφορετικά δεν εξυπηρετούνται οι σκοποί του άρθρου 1 παρ. 2 του Ν. 2971/2001.

3. Αποφαινόμαστε ότι δεν υφίσταται παλαιός αιγιαλός.

4. Στην ζώνη του αιγιαλού υπάρχουν τμήματα ξερολιθιάς.

5. Δεν εξαιρούνται τα τμήματα ξερολιθιάς που βρίσκονται στη ζώνη παραλίας.

Η απόφαση αυτή να δημοσιευθεί στην Εφημερίδα της Κυβερνήσεως.

Ερμούπολη, 8 Νοεμβρίου 2011

Με εντολή Γενικού Γραμματέα
Αποκεντρωμένης Διοίκησης
Η Γενική Διευθύντρια
ΒΑΣΙΛΙΚΗ ΜΠΑΛΑΣΚΑ

ΕΚΘΕΣΗ ΕΠΙΤΡΟΠΗΣ
ΚΑΘΟΡΙΣΜΟΥ ΤΩΝ ΟΡΙΩΝ ΤΟΥ ΑΙΓΙΑΛΟΥ
(ΑΡΘΡΟ 3 Ν. 2971/19-12-2001)

Για τον καθορισμό των ορίων του αιγιαλού που γίνεται για πρώτη φορά στη θέση «Κοντού» (Μούσια), ν. Σίφνου. Στη Σίφνο, σήμερα 16-6-2010, οι υπογεγραμμένοι:

1. ΓΕΩΡΓΙΑ ΓΙΑΝΤΣΕΛΙΔΟΥ, προϊσταμένη της Κτηματικής Υπηρεσίας του Νομού Κυκλάδων, ως πρόεδρος,

2. ΘΕΟΔΩΡΟΣ ΚΙΟΥΠΙΔΗΣ, Τεχνολόγος Τοπογράφος Μηχανικός της Κτηματικής Υπηρεσίας Ν. Κυκλάδων ως μέλος,

3. ΠΑΝΑΓΙΩΤΗΣ ΖΑΧΑΡΑΚΗΣ, Λιμενάρχης Σίφνου, ως μέλος.

4. ΝΙΚΟΛΑΟΣ ΒΑΡΟΥΔΗΣ Δ/ντής της Δ/νσης Πολεοδομίας και Περιβάλλοντος της Ν. Α Κυκλάδων.

Γραμματέας της επιτροπής είναι η Αγγελική Ψιλλοπούλου, υπάλληλος της Κτηματικής Υπηρεσίας Ν. Κυκλάδων. Το μέλος της επιτροπής

5. ΠΟΛΥΚΑΡΠΟΣ ΠΟΛΥΧΡΟΝΑΚΗΣ, Διευθυντής Χωροταξίας και Περιβάλλοντος της Γενικής Γραμματείας Περιφέρειας Ν. Κυκλάδων αν και προσκλήθηκαν με την με αριθ. οικ. 1554/10-6-2010 πρόσκληση της προέδρου, δεν παρευρέθηκε, αποτελούντες την επιτροπή καθορισμού των ορίων του αιγιαλού δυνάμει του άρθρου 3 του Ν. 2971/19-12-2001, σε συνδυασμό με την οικ. 345/345/12-1-2009 απόφαση του Γενικού Γραμματέα Περιφέρειας Νοτίου Αιγαίου μεταβίβαμε επί τόπου στην προαναφερθείσα περιοχή και

Λαβόντες υπ' όψη

1. Την άνευ ημερομηνία αίτηση καθορισμού, του Μαρούκη Ιωάννη, των ορίων του αιγιαλού στην εν λόγω θέση, η οποία πρωτοκολλήθηκε στην κτηματική υπηρεσία Ν. Κυκλάδων τη 1-2-2010 και πήρε αριθ. πρωτ. 338.

2. Το τοπογραφικό, υψομετρικό και κτηματολογικό διάγραμμα, το οποίο συντάχθηκε τον Δεκέμβριο του 2009 από τον Ιωάννη Μαρούκη, Αγρονόμο Τοπογραφικό Μηχ/κό σε δύο πινακίδες σε κλίμακα 1:1000, εξαρτημένο από το κρατικό δίκτυο (ΕΓΣΑ 87), το οποίο ελέγχθηκε επιτόπου για την ακρίβεια της αποτύπωσης την 16-6-2010 από τον Θεόδωρο Κιουπίδη, Τεχνολόγο Τοπογράφο Μηχ/κό της Κτηματικής Υπηρεσίας Ν. Κυκλάδων και θεωρήθηκε την ίδια ημερομηνία από την Γεωργία Γιαντσελίδου, προϊσταμένη της Κτηματικής Υπηρεσίας Ν. Κυκλάδων.

3. Τις διατάξεις του Ν. 2971/2001 «Αιγιαλός, παραλία και άλλες διατάξεις» όπως αυτός ισχύει, και τον Ν. 1337/83 καθώς και την προς αυτόν σχετική Δικαστηριακή και Διοικητική Νομολογία.

4. Την από την επιτόπια μετάβαση σχηματισθείσα αντίληψη περί του πλάτους της βρεχόμενης ζώνης της ξηράς καθώς και τα στοιχεία που προβλέπονται από το άρθρο 9 του Ν. 2971/2001 και ειδικότερα:

Τη γεωμορφολογία του εδάφους για την οποία αναλυτικά αναφέρεται ότι:

1) Πρόκειται για ακτή τεσσάρων περίπου χιλιομέτρων, στο νοτιότερο ακρωτήριο και ταυτόχρονα η απόληξη της ν. Σίφνου. Εν γένει είναι βραχώδης με μικτής μορφής κλίσεις αλλά ως επί το πλείστον απότομες ως κατακόρυφες και με μεγάλα υψόμετρα αυχένα (γκρεμοί ως αρκετά δεκάδες μέτρα).

Παρατηρήθηκαν ακόμα τοπικά, κατακρημνίσεις, αρνητικές κλίσεις, σπηλαιώσεις και 2-3 πολύ μικρές παραλίες με άμμο ή κροκάλες. Στα νοτιοδυτικά η περιοχή καταλήγει σε μεγαλύτερη και αξιόλογη αμμουδιά μήκους 50 μ. περίπου και μεγάλου βάθους με χαρακτηριστικούς δύο πυκνούς σχίνους που καλύπτουν σχεδόν όλο το πλάτος της παραλίας αυτής. Έντονα ίχνη άλατος, αποξηραμένων φυκιών και φερτών απορριμμάτων από τη θάλασσα μαρτυρούσαν την ανάβαση του κύματος ως και μετά το δεύτερο σχίνο.

2) Όλη σχεδόν η περιοχή αποτελείται από δύο μεγάλες ιδιοκτησίες, 700 και 300 περίπου στρεμμάτων.

3) Της ακτής συνεχονται εκτάσεις λοφώδεις και βουνώδεις, εκτός σχεδίου και αδόμητες..

4) Η βλάστηση σε όλη την περιοχή είναι τυπική κυκλαδική (σχίνα, πουρνάρια, κ.λπ).

5) Η περιοχή ανάλογα με τον προσανατολισμό της ακτής, προσβάλλεται τοπικά από ανέμους όλων των διευθύνσεων αλλά κατά κύριο λόγο από νοτιάδες.

6) Το ανάπτυγμα του πελάγους είναι μεγάλο προς τα νότια και νοτιοδυτικά. Προς τα νοτιοανατολικά περιορίζεται από τη νησίδα Κιτριανή που βρίσκεται σε απόσταση 500 μ. από τις ακτές της Σίφνου.

7) Ο πυθμένας είναι ανώμαλος, βραχώδης και με σχετικά μεγάλα βάθη κοντά στην ακτή.

8) Δεν παρατηρήθηκαν παράκτιοι φυσικοί πόροι.

9) Δεν υπάρχουν καταγεγραμμένα και γνωστά δημόσια κτήματα στην περιοχή.

10) Υφίσταται Κτηματολόγιο.

11) Δεν υπάρχουν ευπαθή οικοσυστήματα και προστατευόμενες περιοχές, αποφασίζουμε:

1. Καθορίζουμε επί του ανωτέρω τοπογραφικού διαγράμματος:

α) Την οριογραμμή του αιγιαλού με κόκκινη συνεχή πολυγωνική γραμμή και στοιχεία 1, 2, 3, ... 90, 91, 92.

β) Την οριογραμμή της παραλίας με κίτρινη συνεχή πολυγωνική γραμμή και στοιχεία 1', 2', 3', ... 90,91,92'.

2. Η ζώνη παραλίας έχει πλάτος 10 μ. διότι διαφορετικά δεν εξυπηρετούνται οι σκοποί του άρθρου 1 παρ. 2 του Ν. 2971/2001.

3. Αποφαίνεται ότι δεν υφίσταται παλαιός αιγιαλός.

4. Στην ζώνη του αιγιαλού υπάρχουν τμήματα ξερολιθιάς.

5. Δεν εξαιρούνται τα τμήματα ξερολιθιάς που βρίσκονται στη ζώνη παραλίας.

Η Επιτροπή


Η Πρόεδρος


Τα Μέλη


ΘΕΟΔΩΡΟΣ ΚΙΟΥΠΙΔΗΣ
ΠΑΝΑΓΙΩΤΗΣ ΖΑΧΑΡΑΚΗΣ


ΓΕΩΡΓΙΑ ΓΙΑΝΤΣΕΛΙΔΟΥ

ΝΙΚΟΛΑΟΣ ΒΑΡΟΥΔΗΣ

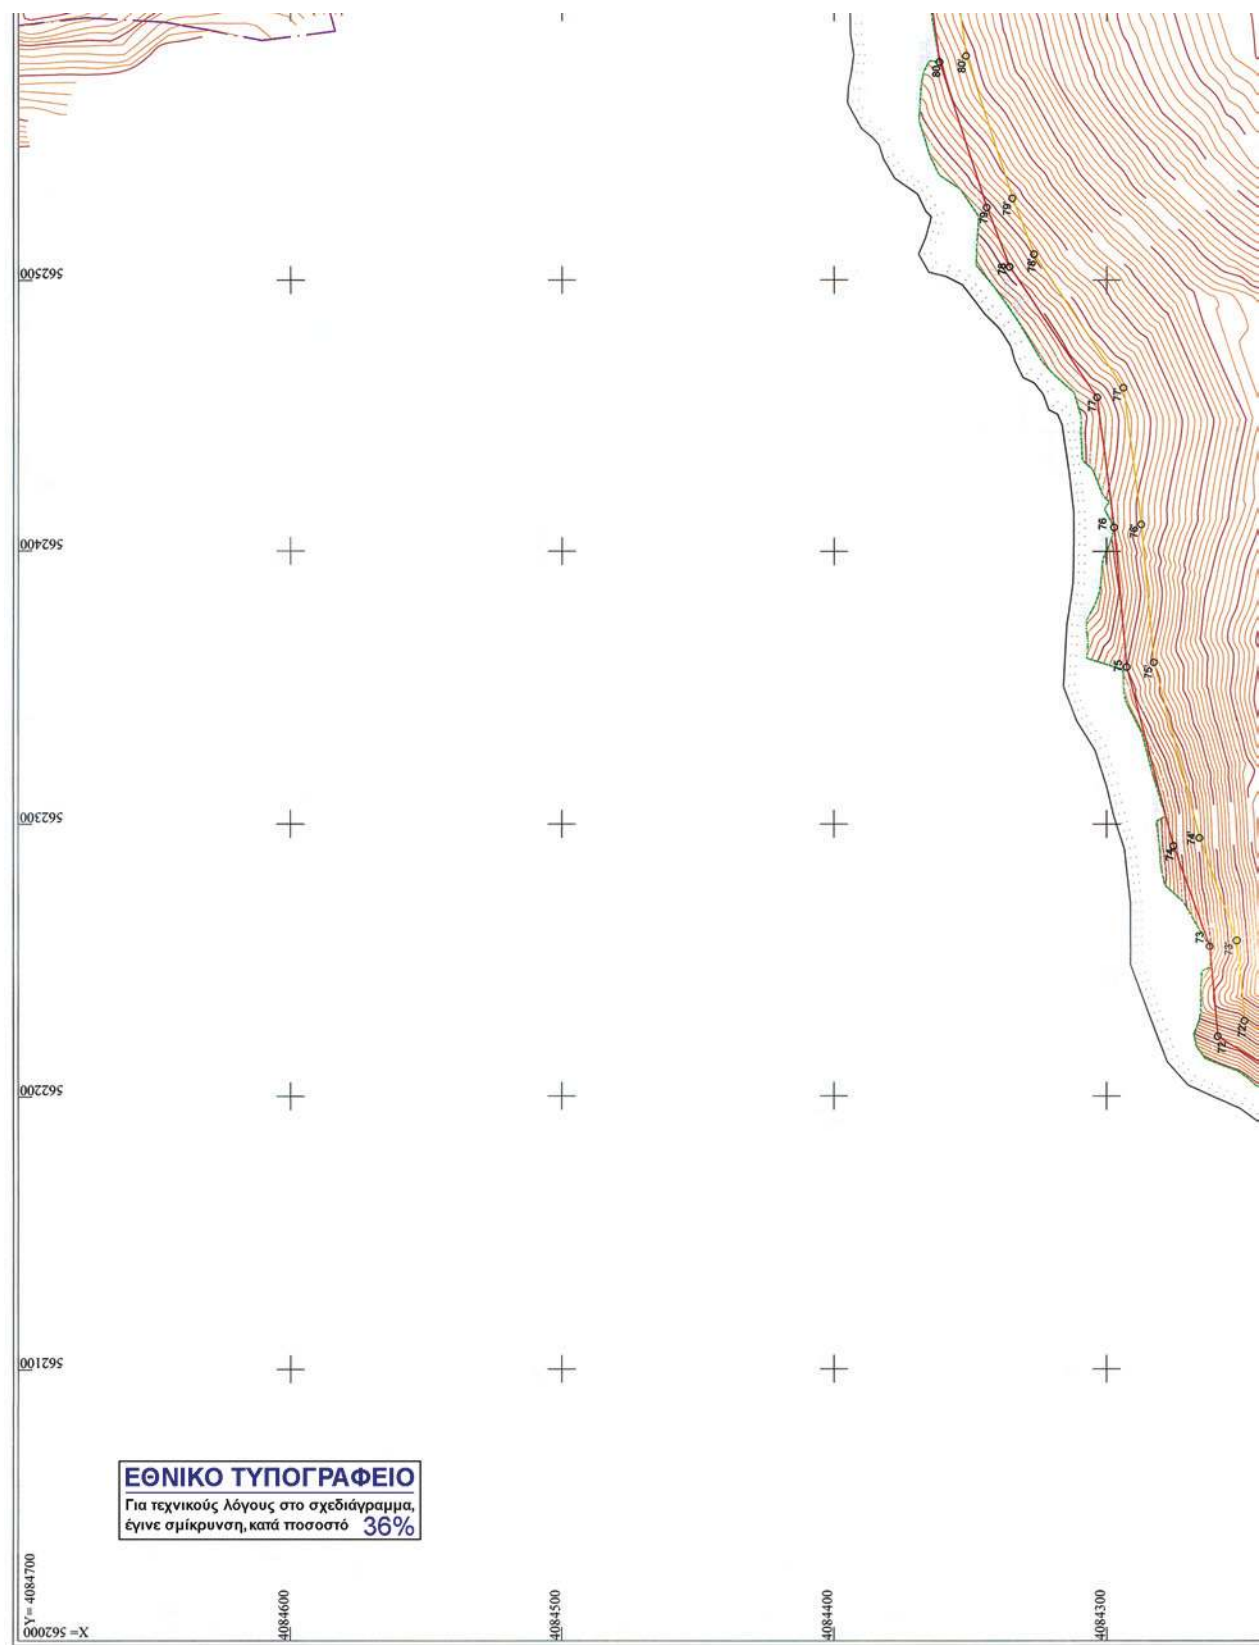

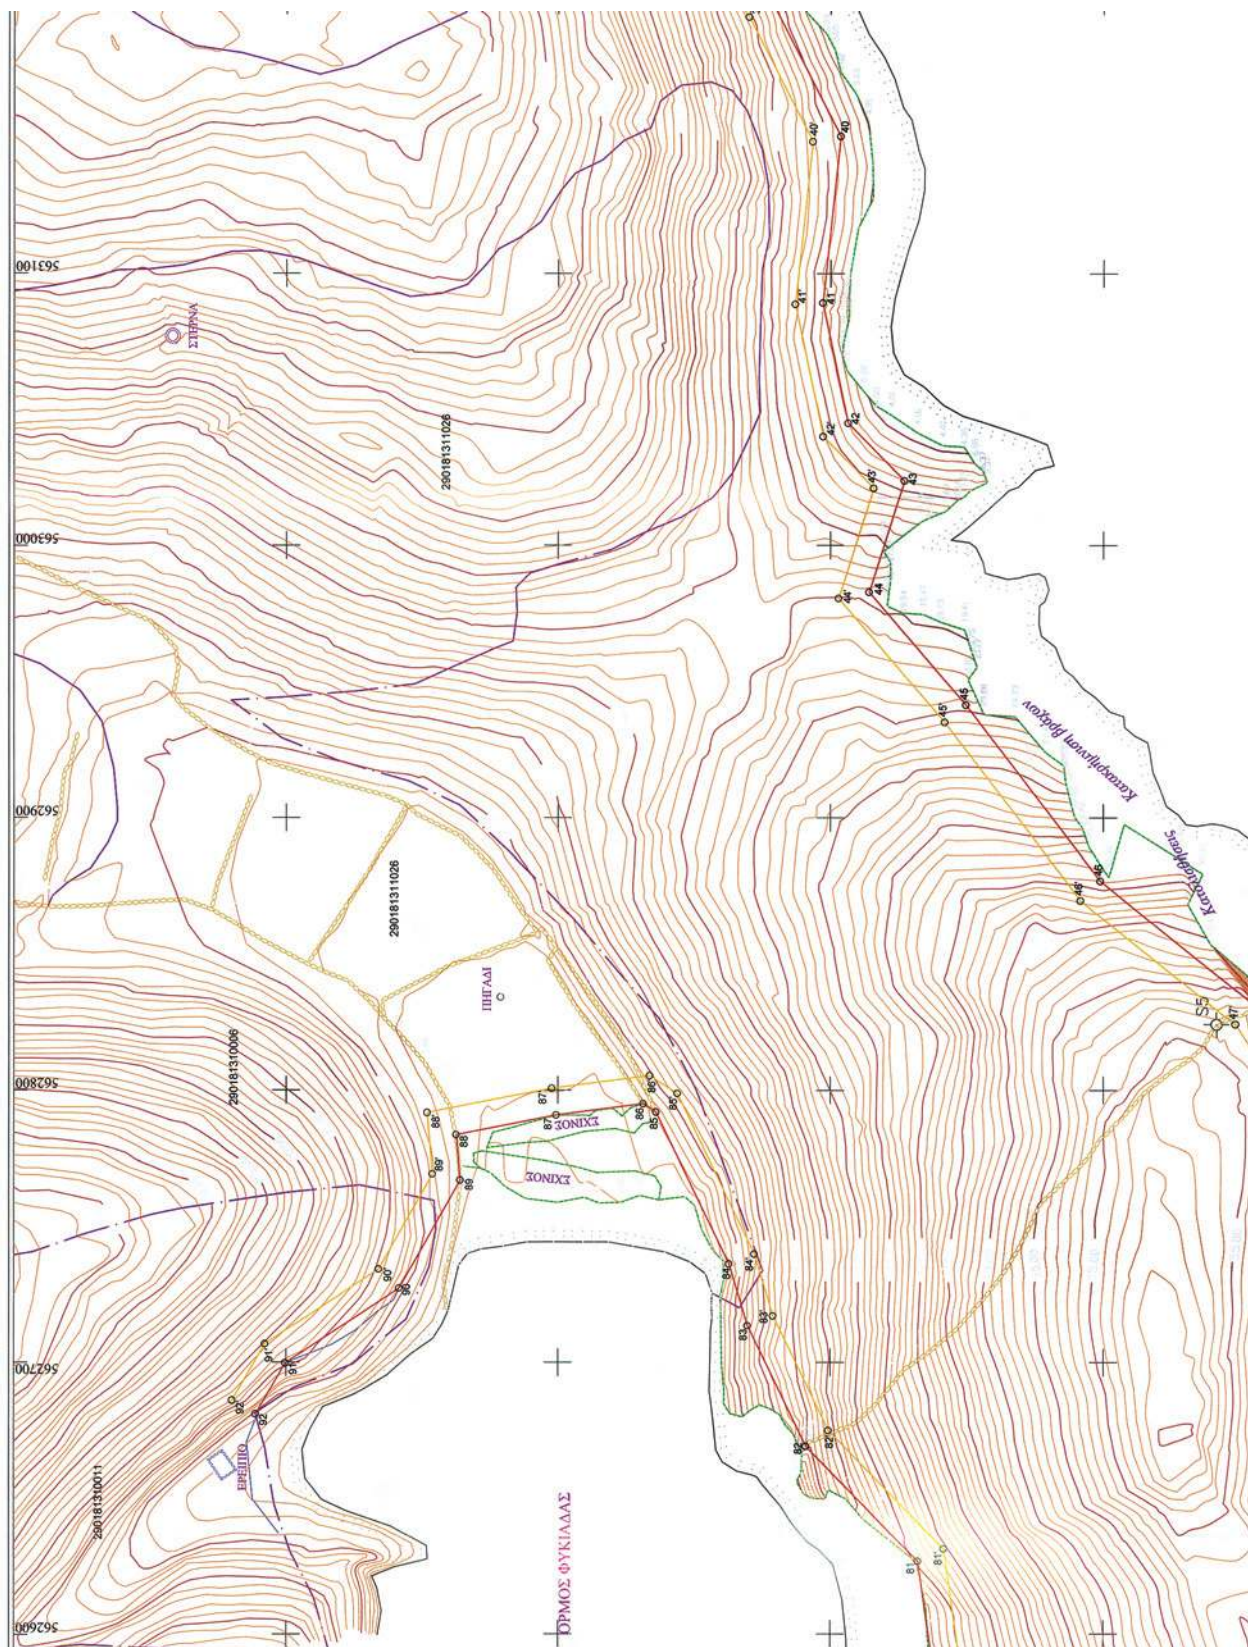


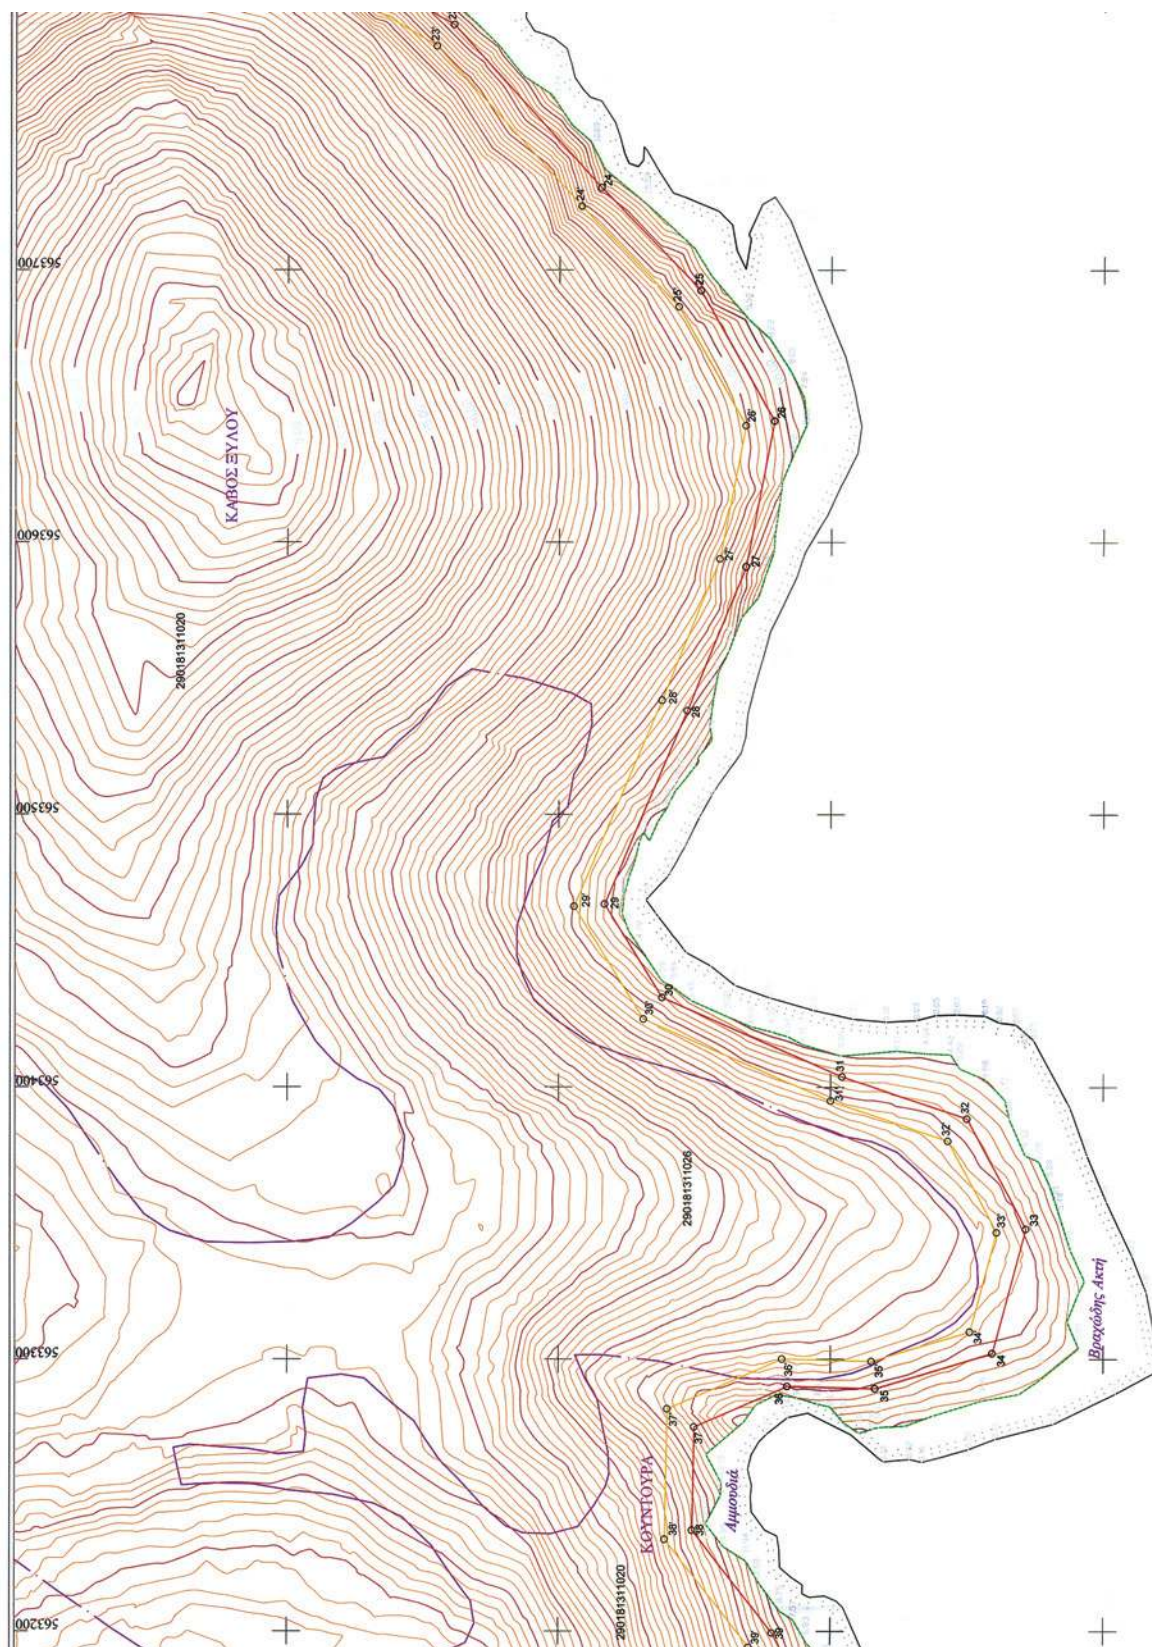


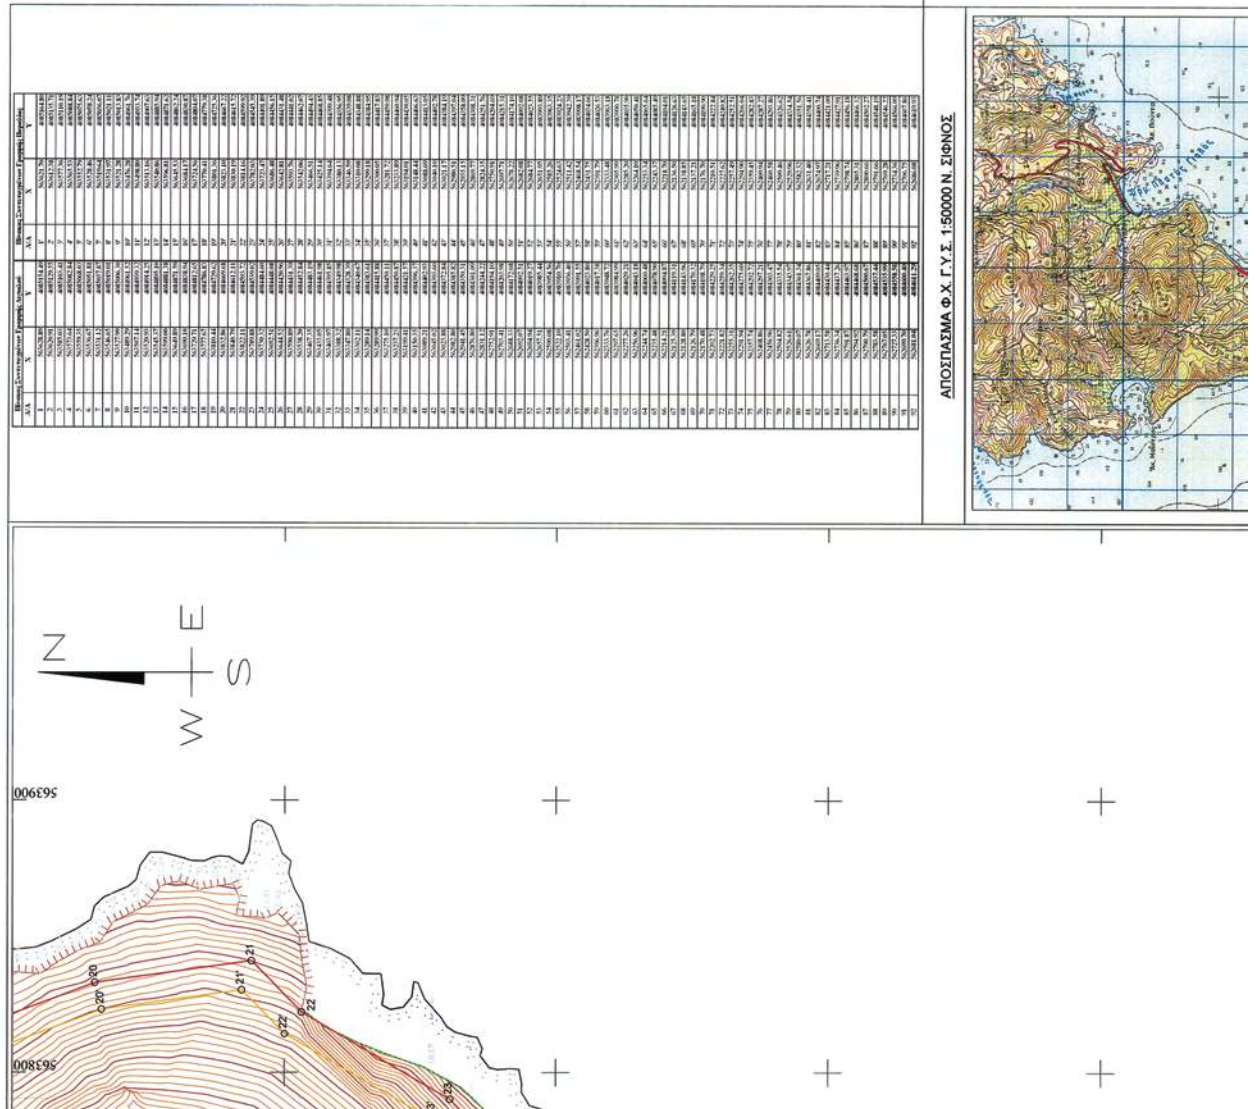

ΥΠΟΜΝΗΜΑ ΕΠΙΤΡΟΠΗΣ


- 1.- Το παρόν τοπογραφικό διάγραμμα συνοδεύει την από 16/06/2010 έκθεση της επιτροπής του άρθρου Ν 2971 / 2001.
- 2.- Ερυθρά γραμμή 1,2...91' 92' οριογραμμή αιγαίου
Κίτρινη γραμμή 1,2...91' 92' οριογραμμή παραλίας
3. Οι κορυφές των ορεινών αιγαίου - παραλίας, εξασφαλίζονται με συντεταγμένες εξαρτημένες από το κρατικό τριγωνομετρικό δίκτυο, σε Εγκύριση Μετακατοική Πράξη στο Ελληνικό Γεωδαιτικό Σύστημα Αναφοράς (ΕΓΣΑ-87).
4. Υψόμετρο από Μέση Στάθμη Θάλασσας Γ.Υ.Σ.
5. Η οριογραμμή της παραλίας χαράσσεται σε σταθερή απόσταση 10 μέτρων από την οριογραμμή του αιγαίου.

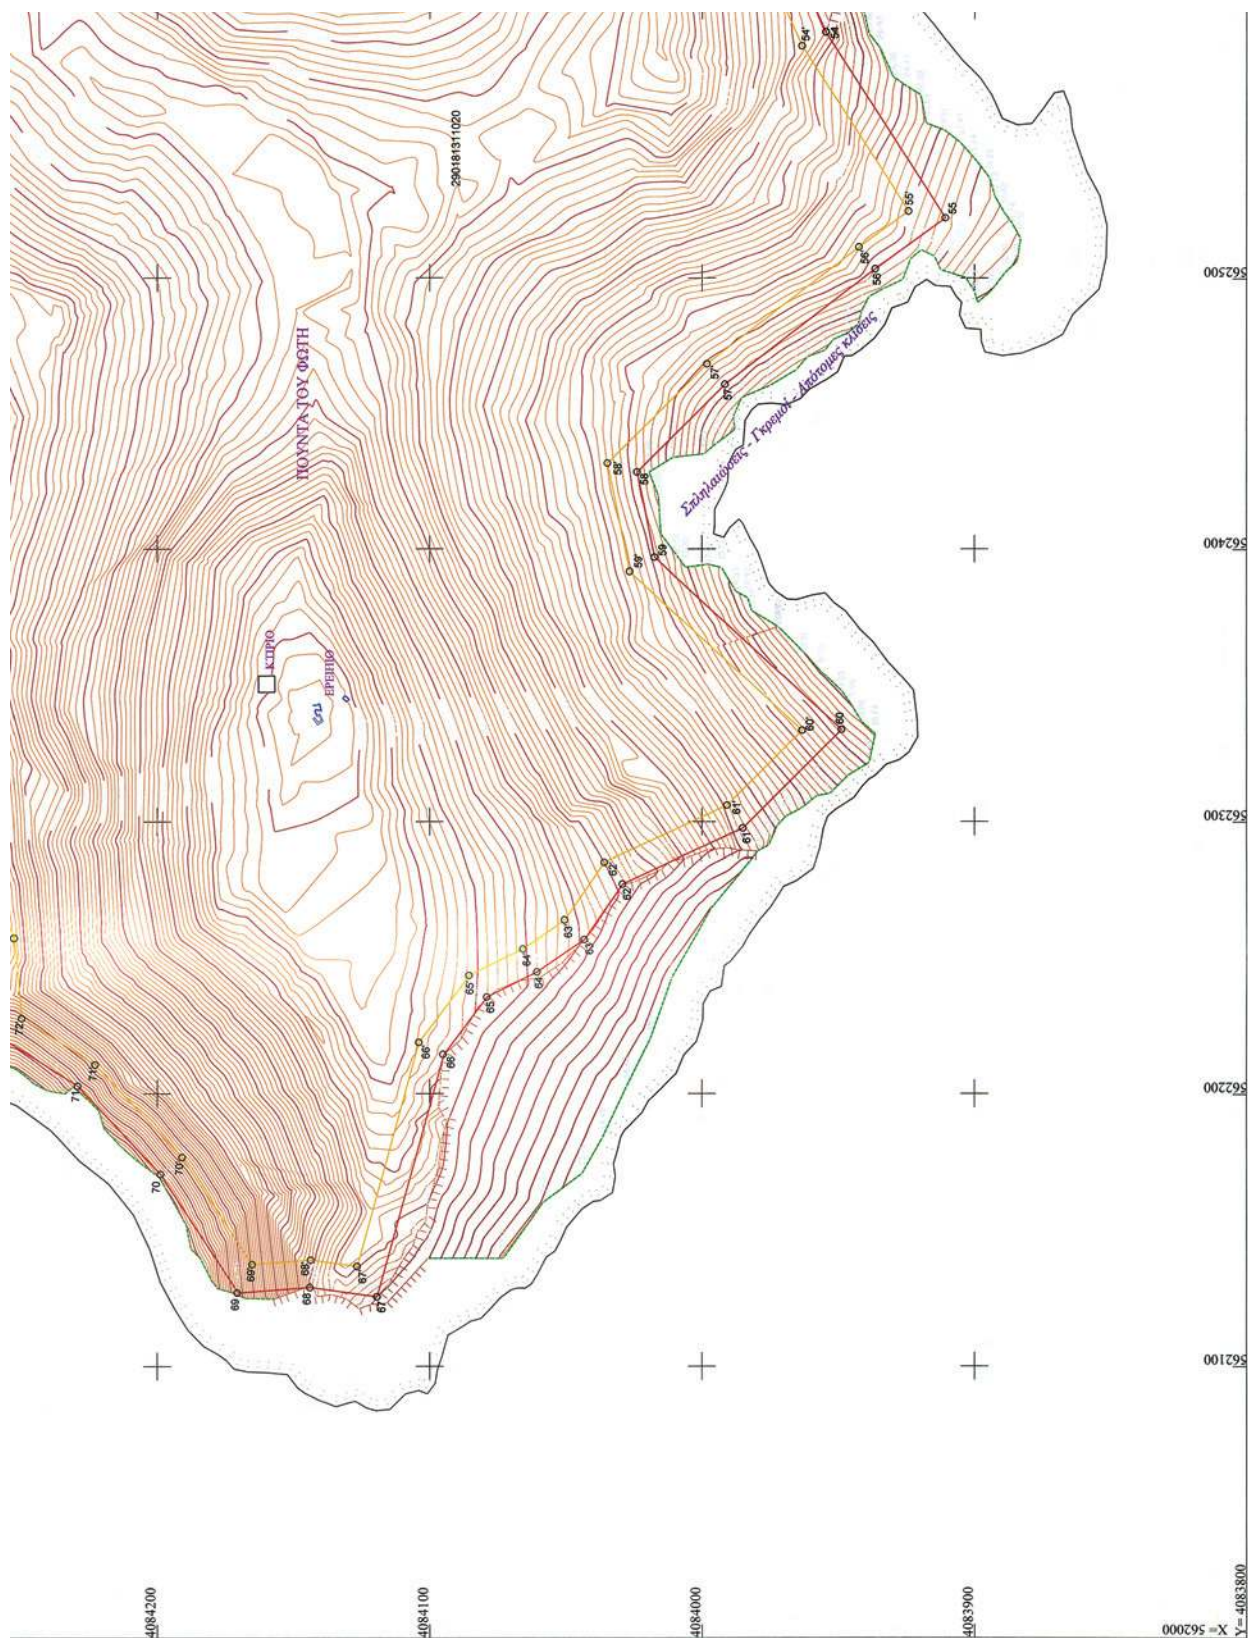

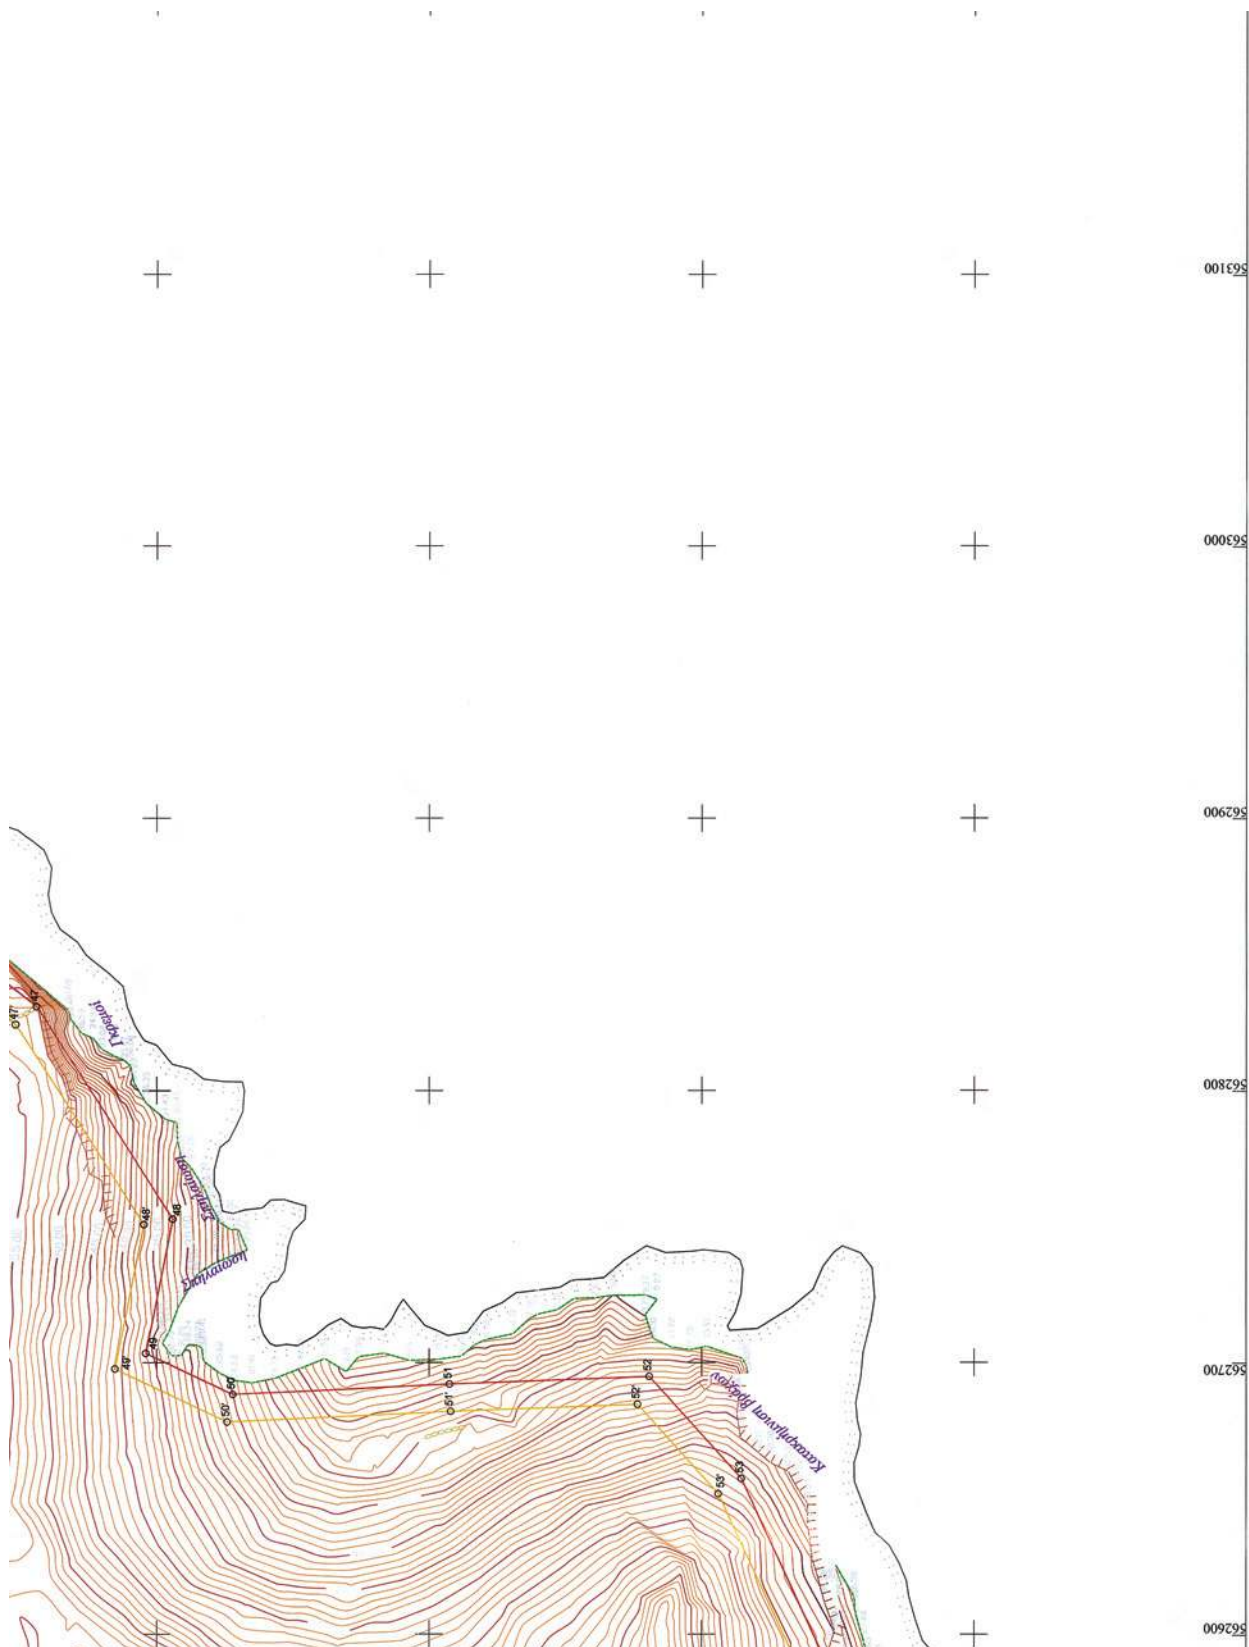


+	+	+	+
+	+	+	+
+	+	+	+
+	+	+	+
+	+	+	+
+	+	+	+


563700
563600
563500
563400
563300
563200

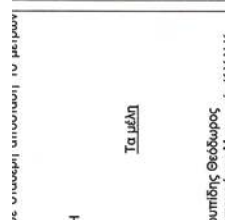
 Η ΕΠΙΤΡΟΠΗ Η Πρόεδρος Τα μέλη Γραμματεία Γεωργία Εφορέας Α' Προϊστάμενος Κ.Υ.Ν.Κ. 1) Καλλιόπη Θεοδωρίδης Τοπογράφος Μηχανικός Κ.Υ.Ν.Κ. 2) Βασιλείος Νικόλαος Διευθυντής Τοπογραφίας Σύρου 3) Ζαχαράκης Παναγιώτης Α/Α Σύρου	ΚΤΗΜΑΤΟΛΟΓΙΚΟΣ ΠΙΝΑΚΑΣ - 290181311028: BERNARD SERVICES S.A. - 290181311028: BERNARD SERVICES S.A. - 290181311028: Κληρονομία Ψαχαροπούλου και προσμείωση από BERNARD SERVICES S.A. - 290181311016: Κληρονομία Ψαχαροπούλου και προσμείωση από BERNARD SERVICES S.A. - 290181311020: Κληρονομία Ψαχαροπούλου και προσμείωση από BERNARD SERVICES S.A. - 290181311027: Κληρονομία Ψαχαροπούλου και προσμείωση από BERNARD SERVICES S.A. - 290181311001 Γ. Δανός Κωστακίτης - 290181310008: Δήμος Σύρου - 29018131010: Δήμος Σύρου	ΙΔΙΟΚΤΗΣΙΑ BERNARD SERVICES S.A. ΚΛΗΡΟΝΟΜΟΙ ΨΑΧΑΡΟΠΟΥΛΟΙ	ΤΙΤΛΟΣ ΣΧΕΔΙΟΥ ΤΟΠΟΓΡΑΦΙΚΟ ΔΙΑΓΡΑΜΜΑ ΚΑΘΟΡΙΣΜΟΥ ΟΡΙΩΝ ΑΙΓΙΑΛΟΥ ΚΑΙ ΠΑΡΑΛΙΑΣ ΑΡ. ΣΧΕΔΙΟΥ 1/2	ΘΕΣΗ: ΚΟΝΤΟΥ ("ΜΟΥΣΙΑ") Νήρος Σίφνου ΑΡΜΟΔΙΑ ΚΤΗΜΑΤΙΚΗ ΥΠΗΡΕΣΙΑ: ΚΥΚΛΑΔΩΝ ΝΟΜΑΡΧΙΑ: ΚΥΚΛΑΔΩΝ	ΑΠΟΤΥΠΩΣΗ: ΔΕΚΕΜΒΡΙΟΣ 2009 ΚΛΙΜΑΚΑ: 1:1000	<table border="1"> <tr> <td data-bbox="1173 230 1220 734">ΕΛΕΓΧΘΗΚΕ</td> <td data-bbox="1220 230 1268 734">ΓΕΩΡΓΗΘΗΚΕ</td> <td data-bbox="1268 230 1498 734">Ο ΣΥΝΤΑΞΑΣ</td> </tr> <tr> <td data-bbox="1173 230 1220 734">για την ορθότητα της αποτύπωσης την 18/06/2010</td> <td data-bbox="1220 230 1268 734">18/06/2010</td> <td data-bbox="1268 230 1498 734">  ΙΩΑΝΝΗΣ Α. ΜΑΡΟΥΚΑΚΗΣ ΓΕΩΜΕΤΡΙΚΟΣ ΤΟΠΟΓΡΑΦΟΣ ΜΕΛΟΣ Τ.Ε.Ε. ΑΡΧΙΤΕΚΤΟΝΙΚΗΣ ΕΡΓΑΣΤΗΡΙΟΥ ΤΟΠΟΓΡΑΦΙΑΣ ΑΔΑΡΧ. 01932923 - ΔΟΥ 197 ΑΒΑΝ/ΝΗ </td> </tr> <tr> <td data-bbox="1173 230 1220 734">ΚΟΥΤΣΙΑΣ ΘΕΟΔΩΡΟΣ Τοπογράφος Μηχανικός Κ.Υ.Ν.Κ.</td> <td data-bbox="1220 230 1268 734">ΠΑΝΤΕΛΑΚΟΥ ΓΕΩΡΓΙΑ Εφορέας Α' Προϊστάμενος Κ.Υ.Ν.Κ.</td> <td data-bbox="1268 230 1498 734"> ΜΕΛΕΤΗΤΗΣ: ΜΑΡΟΥΚΑΚΗΣ ΙΩΑΝΝΗΣ Αρχιτέκτονας Τοπογράφος Μηχανικός </td> </tr> </table>	ΕΛΕΓΧΘΗΚΕ	ΓΕΩΡΓΗΘΗΚΕ	Ο ΣΥΝΤΑΞΑΣ	για την ορθότητα της αποτύπωσης την 18/06/2010	18/06/2010	 ΙΩΑΝΝΗΣ Α. ΜΑΡΟΥΚΑΚΗΣ ΓΕΩΜΕΤΡΙΚΟΣ ΤΟΠΟΓΡΑΦΟΣ ΜΕΛΟΣ Τ.Ε.Ε. ΑΡΧΙΤΕΚΤΟΝΙΚΗΣ ΕΡΓΑΣΤΗΡΙΟΥ ΤΟΠΟΓΡΑΦΙΑΣ ΑΔΑΡΧ. 01932923 - ΔΟΥ 197 ΑΒΑΝ/ΝΗ	ΚΟΥΤΣΙΑΣ ΘΕΟΔΩΡΟΣ Τοπογράφος Μηχανικός Κ.Υ.Ν.Κ.	ΠΑΝΤΕΛΑΚΟΥ ΓΕΩΡΓΙΑ Εφορέας Α' Προϊστάμενος Κ.Υ.Ν.Κ.	ΜΕΛΕΤΗΤΗΣ: ΜΑΡΟΥΚΑΚΗΣ ΙΩΑΝΝΗΣ Αρχιτέκτονας Τοπογράφος Μηχανικός
ΕΛΕΓΧΘΗΚΕ	ΓΕΩΡΓΗΘΗΚΕ	Ο ΣΥΝΤΑΞΑΣ													
για την ορθότητα της αποτύπωσης την 18/06/2010	18/06/2010	 ΙΩΑΝΝΗΣ Α. ΜΑΡΟΥΚΑΚΗΣ ΓΕΩΜΕΤΡΙΚΟΣ ΤΟΠΟΓΡΑΦΟΣ ΜΕΛΟΣ Τ.Ε.Ε. ΑΡΧΙΤΕΚΤΟΝΙΚΗΣ ΕΡΓΑΣΤΗΡΙΟΥ ΤΟΠΟΓΡΑΦΙΑΣ ΑΔΑΡΧ. 01932923 - ΔΟΥ 197 ΑΒΑΝ/ΝΗ													
ΚΟΥΤΣΙΑΣ ΘΕΟΔΩΡΟΣ Τοπογράφος Μηχανικός Κ.Υ.Ν.Κ.	ΠΑΝΤΕΛΑΚΟΥ ΓΕΩΡΓΙΑ Εφορέας Α' Προϊστάμενος Κ.Υ.Ν.Κ.	ΜΕΛΕΤΗΤΗΣ: ΜΑΡΟΥΚΑΚΗΣ ΙΩΑΝΝΗΣ Αρχιτέκτονας Τοπογράφος Μηχανικός													
ΥΠΟΜΝΗΜΑ ΓΡΑΜΜΗ ΑΙΓΙΑΛΟΥ ΓΡΑΜΜΗ ΠΑΡΑΛΙΑΣ ΟΡΙΟ ΙΔΙΟΚΤΗΣΙΑΣ ΣΤΟ ΕΘΝΙΚΟ ΚΤΗΜΑΤΟΛΟΓΙΟ ΞΕΡΟΛΙΘΙΑ ΑΚΤΟΓΡΑΜΜΗ ΟΡΙΟ ΦΥΤΙΚΗΣ ΒΛΑΣΤΗΣΗΣ ΠΡΑΝΕΣ ΡΕΜΑ ΙΣΟΥΨΕΙΣ (κύριες) (υποδιαίρεση κύριων ισοψών 5m) ΚΤΙΡΙΟ ΚΛΕΚ 290181311028 Ελληνικό Γεωδαιτικό Σύστημα Αναφοράς 1987 (Ε.Γ.Σ.Α. '87) Ελλανοειδής αναφοράς: GRS 80 (a = 6 378 137 m, 1f = 298.25722101) Πρόβολη : Εγκάρσια Μεταφορά Κεντρικός Μεσημβρινός, λφ = 24° 00' 00" με Κο = 0.999600 Τριγωνική Κεντρικού Μεσημβρινού : +500 000.00 m Γεωγραφικό Πλάτος Αναφοράς : 0° 00' 00"															


006595

008595

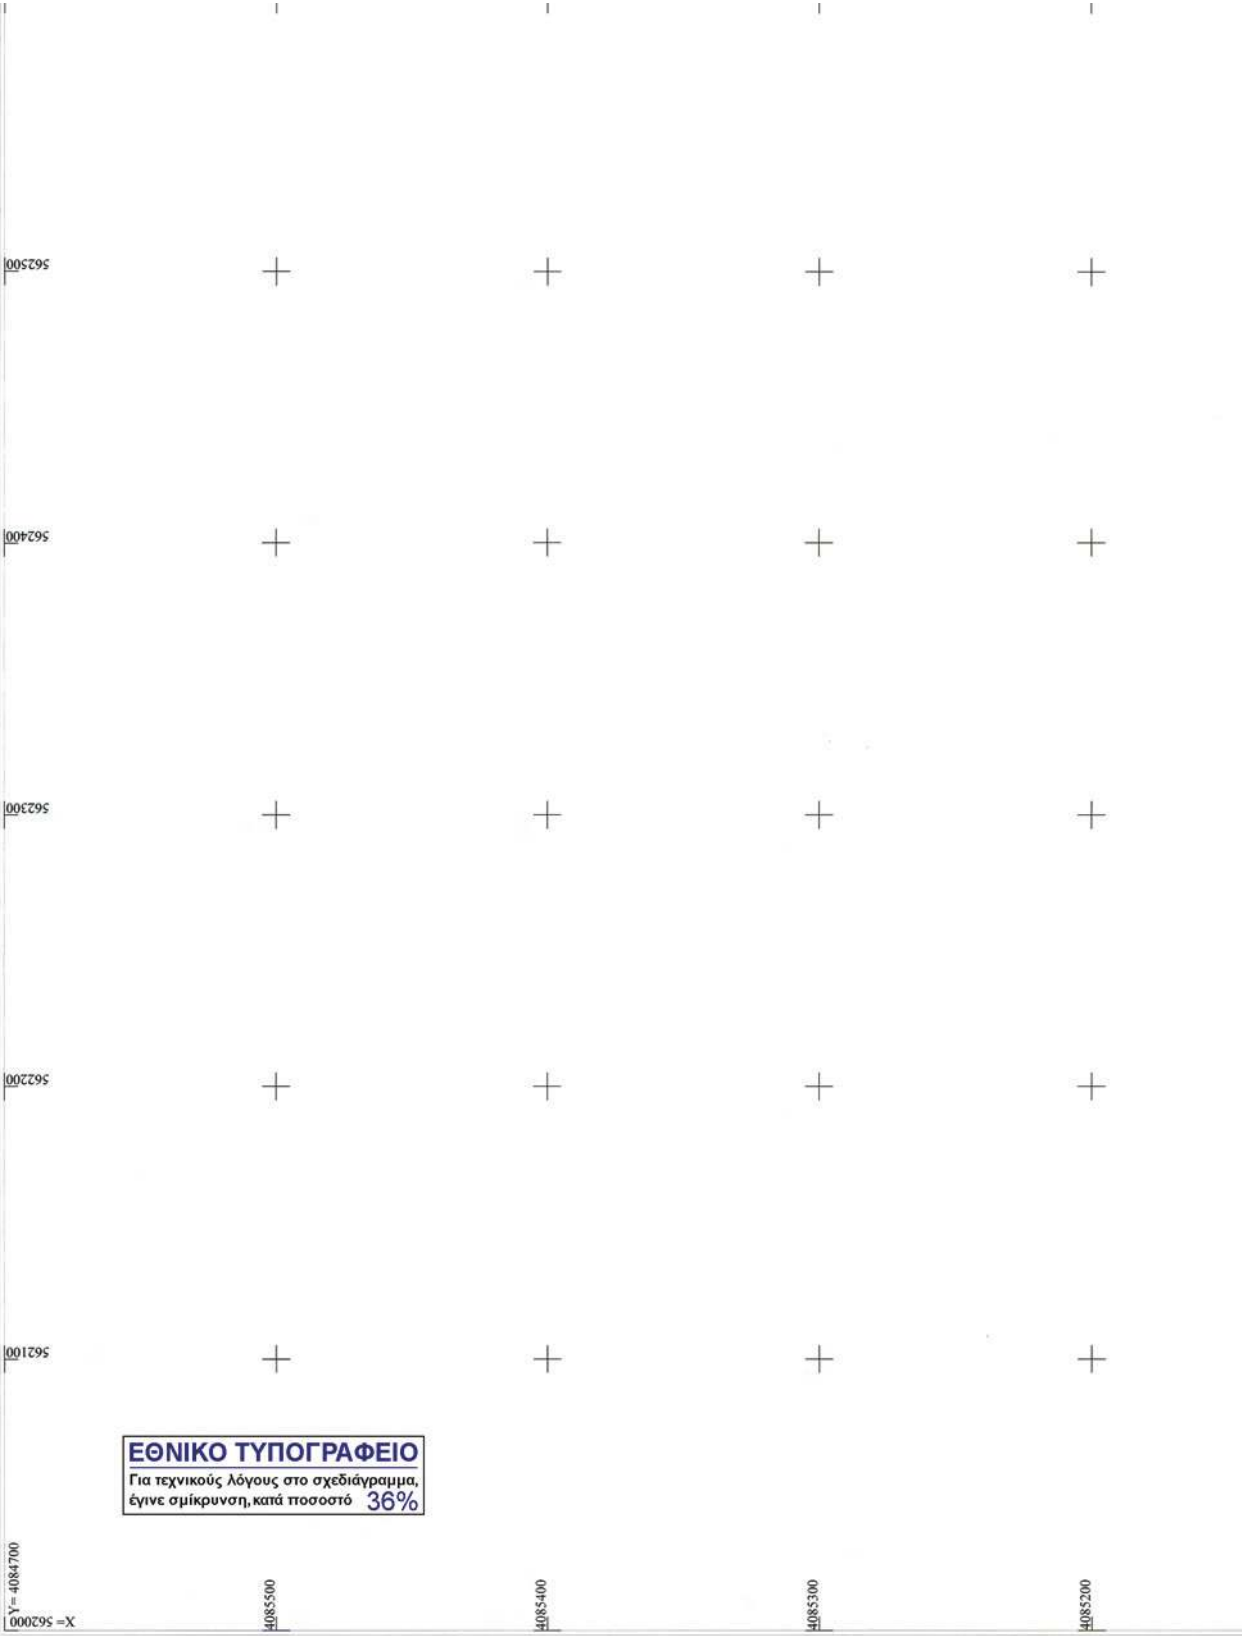

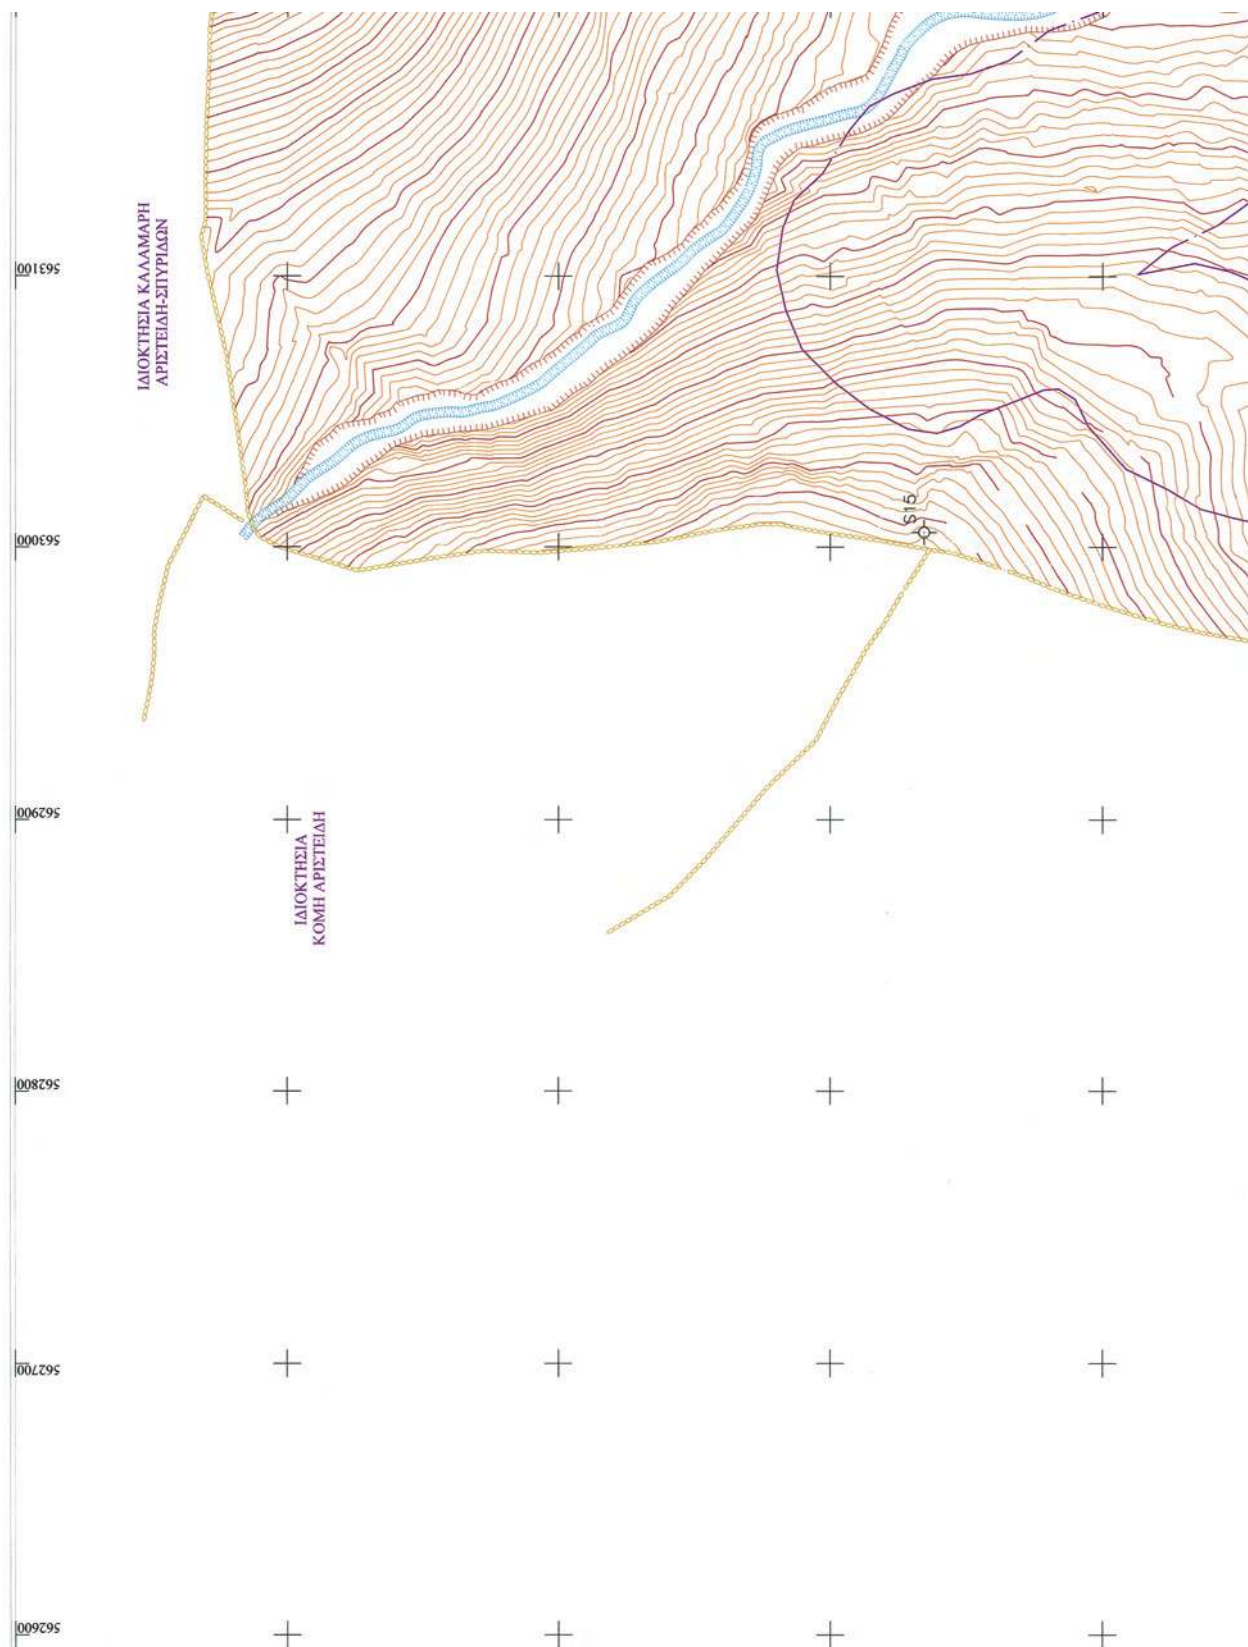

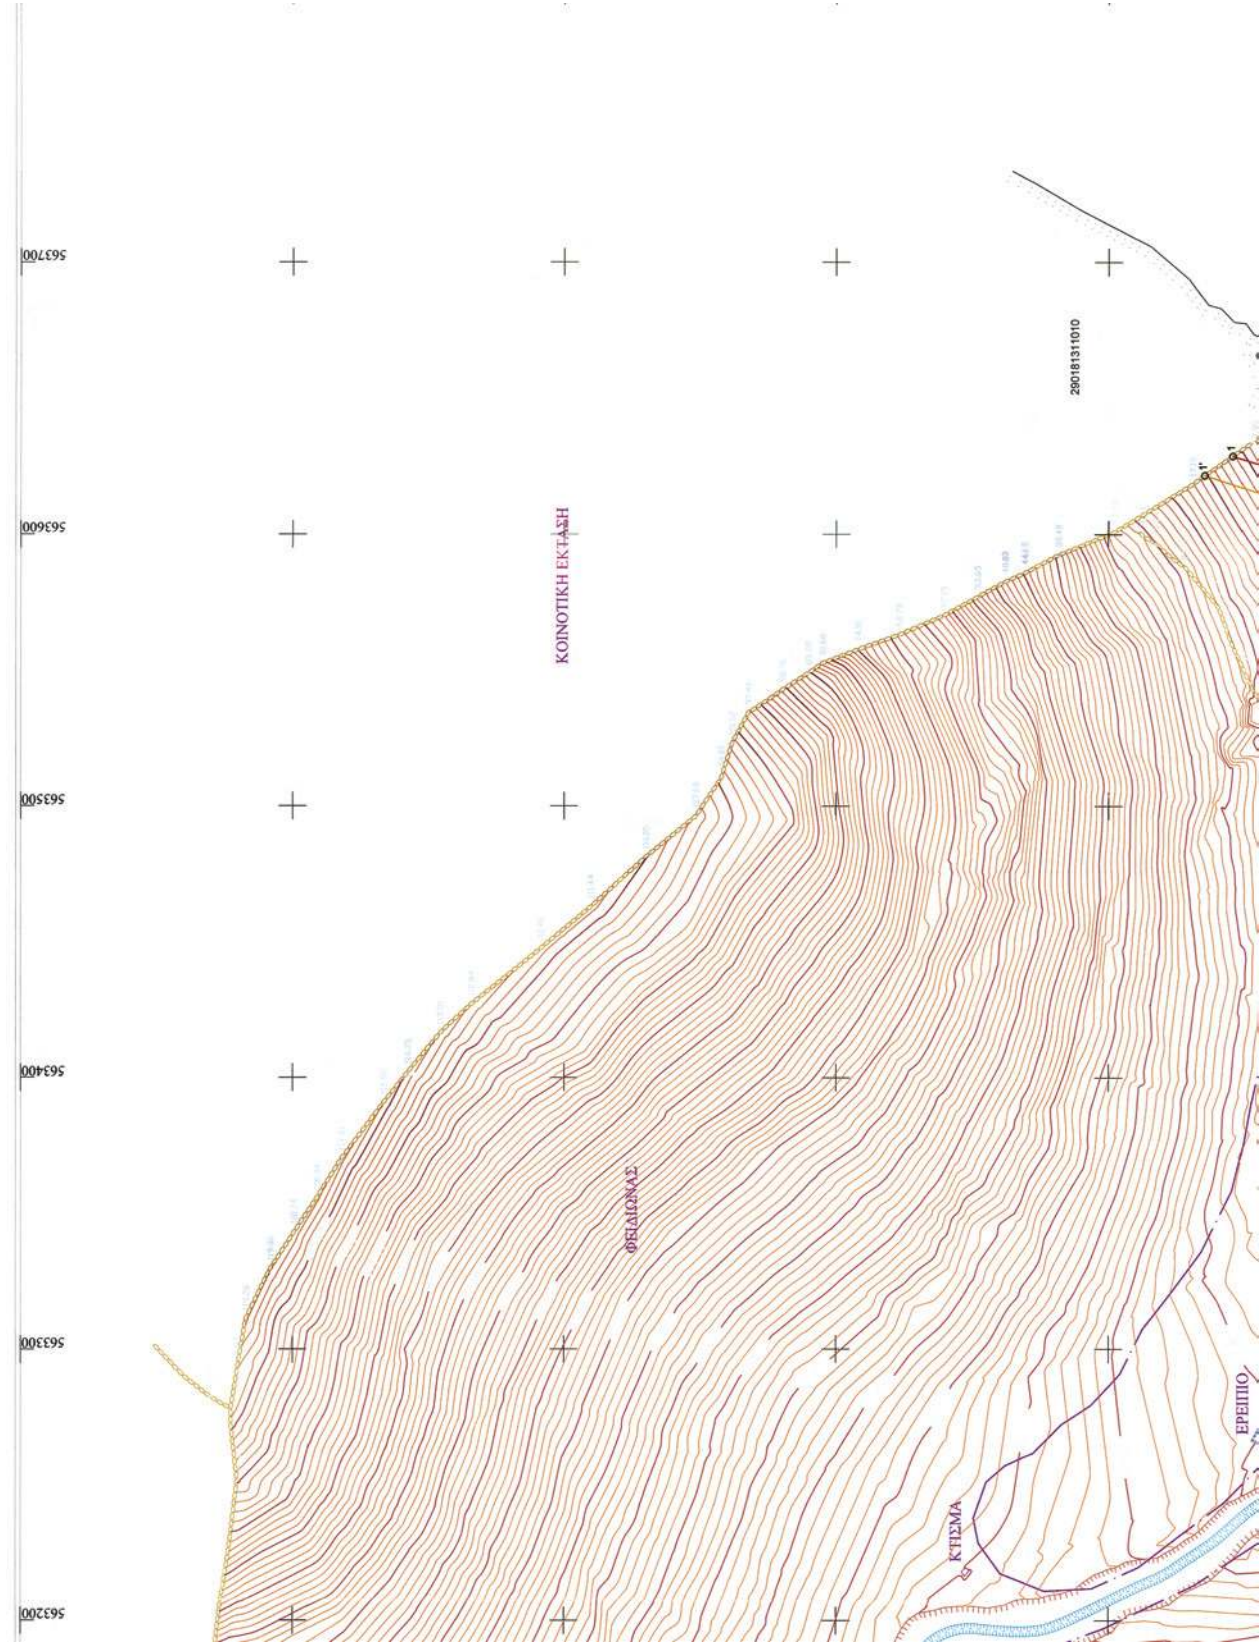

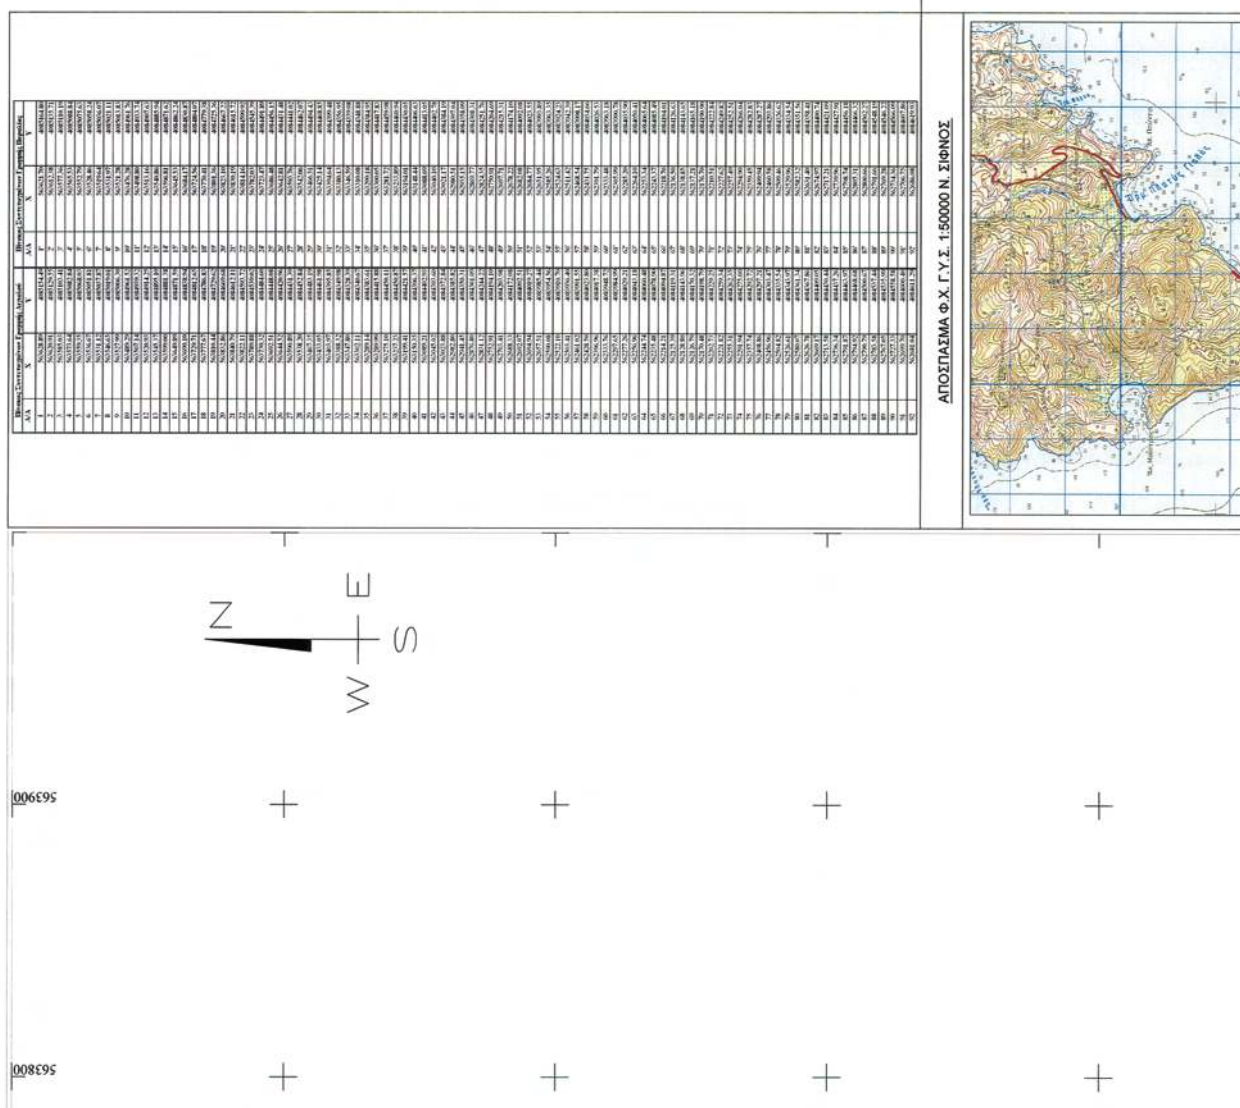

ΥΠΟΜΝΗΜΑ ΕΠΙΤΡΟΠΗΣ


1.- Το παρόν τοπογραφικό διάγραμμα συνοδεύει την από 16/06/2010 έκθεση της επιτροπής του άρθρου Ν.2971 / 2001

2.- ————— Ερυθρά γραμμή 1,2,...,91,92 οριζογραμμή σιγαλαύ
 ————— Κίτρινη γραμμή 1',2',...,91',92' οριζογραμμή παραλλας

3. Οι κορυφές των οριζοντιών αιγαλού - παρόλας, εξασφαλίζονται με συντηγμένες εξαρτημένες από το κρατικό τριγωνομετρικό δίκτυο, σε Εγκάρσια Μετρητική Προβολή στο Ελληνικό Γεωδαιτικό Σύστημα Αναφοράς 1987 (ΕΓΣΑ-87).

4. Υψόμετρα από Μέση Στάθμη Θάλασσας Γ.Υ.Σ.

5. Η οριογραμμή της παραλίας χαράσσεται σε σταθερή απόσταση 10 μέτρων από την οριογραμμή του αγκυλώ.

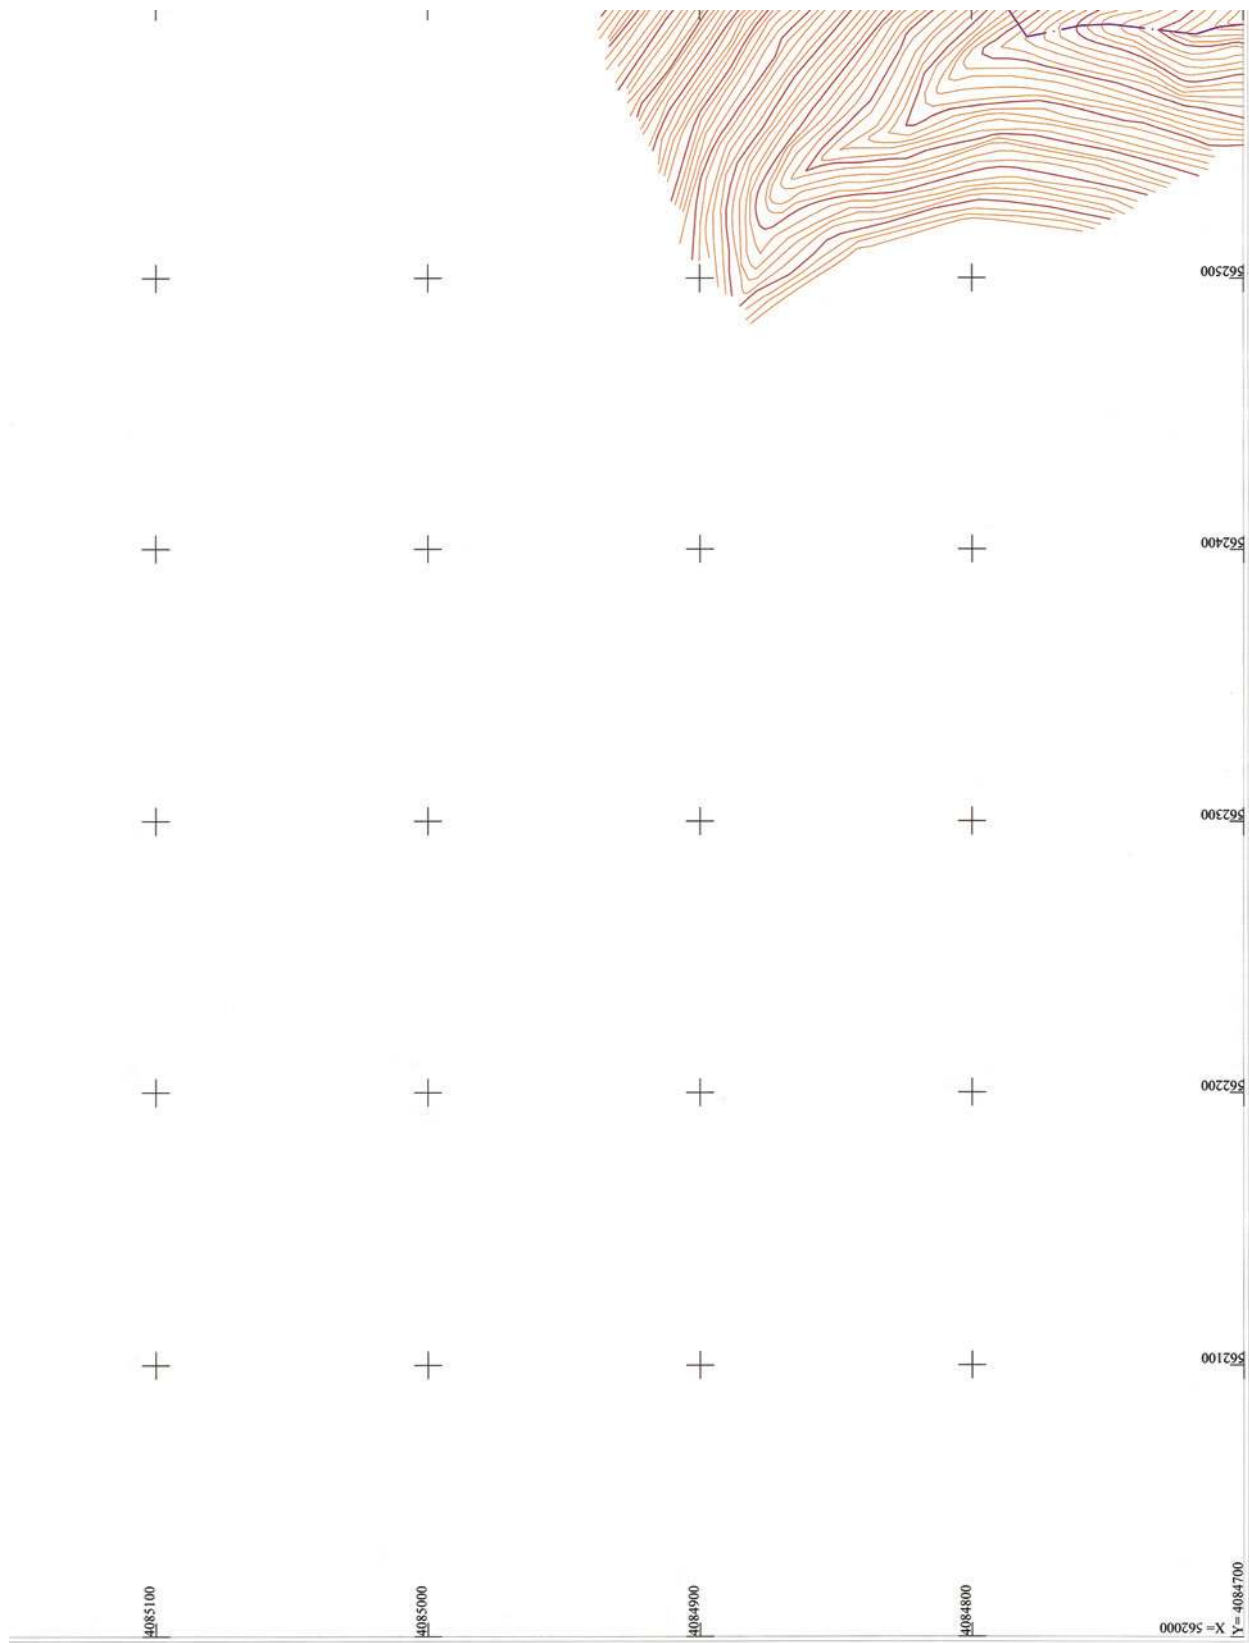





ΕΘΝΙΚΟ ΤΥΠΟΓΡΑΦΕΙΟ

ΕΦΗΜΕΡΙΣ ΤΗΣ ΚΥΒΕΡΝΗΣΕΩΣ

ΤΙΜΗ ΠΩΛΗΣΗΣ ΦΥΛΛΩΝ ΤΗΣ ΕΦΗΜΕΡΙΔΑΣ ΤΗΣ ΚΥΒΕΡΝΗΣΕΩΣ

Σε έντυπη μορφή:

- Για τα Φ.Ε.Κ. από 1 έως 16 σελίδες σε 1 € προσαυξανόμενη κατά 0,20 € για κάθε επιπλέον οκτασέλιδο ή μέρος αυτού.
- Για τα φωτοαντίγραφα Φ.Ε.Κ. σε 0,15 € ανά σελίδα.

Σε μορφή DVD/CD:

Τεύχος	Ετήσια έκδοση	Τριμηνιαία έκδοση	Μηνιαία έκδοση	Τεύχος	Ετήσια έκδοση	Τριμηνιαία έκδοση	Μηνιαία έκδοση
Α΄	150 €	40 €	15 €	Α.Α.Π.	110 €	30 €	-
Β΄	300 €	80 €	30 €	Ε.Β.Ι.	100 €	-	-
Γ΄	50 €	-	-	Α.Ε.Δ.	5 €	-	-
Υ.Ο.Δ.Δ.	50 €	-	-	Δ.Δ.Σ.	200 €	-	20 €
Δ΄	110 €	30 €	-	Α.Ε.-Ε.Π.Ε.	-	-	100 €

- Η τιμή πώλησης μεμονωμένων Φ.Ε.Κ. σε μορφή cd-rom από εκείνα που διατίθενται σε ψηφιακή μορφή και μέχρι 100 σελίδες, σε 5 € προσαυξανόμενη κατά 1 € ανά 50 σελίδες.

ΕΤΗΣΙΕΣ ΣΥΝΔΡΟΜΕΣ Φ.Ε.Κ.

Τεύχος	Έντυπη μορφή	Τεύχος	Έντυπη μορφή	Τεύχος	Έντυπη μορφή
Α΄	225 €	Δ΄	160 €	Α.Ε.-Ε.Π.Ε.	2.250 €
Β΄	320 €	Α.Α.Π.	160 €	Δ.Δ.Σ.	225 €
Γ΄	65 €	Ε.Β.Ι.	65 €	Α.Σ.Ε.Π.	70 €
Υ.Ο.Δ.Δ.	65 €	Α.Ε.Δ.	10 €	Ο.Π.Κ.	-

- Το τεύχος Α.Σ.Ε.Π. (έντυπη μορφή) θα αποστέλλεται σε συνδρομητές ταχυδρομικά, με την επιβάρυνση των 70 €, ποσό το οποίο αφορά τα ταχυδρομικά έξοδα.

- Η καταβολή γίνεται σε όλες τις Δημόσιες Οικονομικές Υπηρεσίες (Δ.Ο.Υ.). Το πρωτότυπο διπλότυπο (έγγραφο αριθμ. πρωτ. 9067/28.2.2005 2η Υπηρεσία Επιτρόπου Ελεγκτικού Συνεδρίου) με φροντίδα των ενδιαφερομένων, πρέπει να αποστέλλεται ή να κατατίθεται στο Εθνικό Τυπογραφείο (Καποδιστρίου 34, Τ.Κ. 104 32 Αθήνα).
- Σημειώνεται ότι φωτοαντίγραφα διπλοτύπων, ταχυδρομικές Επιταγές για την εξόφληση της συνδρομής, δεν γίνονται δεκτά και θα επιστρέφονται.
- Οι οργανισμοί τοπικής αυτοδιοίκησης, τα νομικά πρόσωπα δημοσίου δικαίου, τα μέλη της Ένωσης Ιδιοκτητών Ημερησίου Τύπου Αθηνών και Επαρχίας, οι τηλεοπτικοί και ραδιοφωνικοί σταθμοί, η Ε.Σ.Η.Ε.Α, τα τριτοβάθμια συνδικαλιστικά όργανα και οι τριτοβάθμιες επαγγελματικές ενώσεις δικαιούνται έκπτωσης πενήντα τοις εκατό (50%) επί της ετήσιας συνδρομής.
- Το ποσό υπέρ Τ.Α.Π.Ε.Τ. (5% επί του ποσού συνδρομής), καταβάλλεται ολόκληρο (Κ.Α.Ε. 3512) και υπολογίζεται πριν την έκπτωση.
- Στην Ταχυδρομική συνδρομή του τεύχους Α.Σ.Ε.Π. δεν γίνεται έκπτωση.

Πληροφορίες για δημοσιεύματα που καταχωρίζονται στα Φ.Ε.Κ. στο τηλ.: 210 5279000.

Φωτοαντίγραφα παλαιών Φ.Ε.Κ.: Μάρνη 8, τηλ.: 210 8220885, 210 8222924, 210 5279050.

Τα φύλλα όλων των τευχών της Εφημερίδας της Κυβερνήσεως διατίθενται δωρεάν σε ηλεκτρονική μορφή από την ιστοσελίδα του Εθνικού Τυπογραφείου (www.et.gr)

Ηλεκτρονική Διεύθυνση: <http://www.et.gr> - e-mail: webmaster.et@et.gr

ΟΙ ΥΠΗΡΕΣΙΕΣ ΕΞΥΠΗΡΕΤΗΣΗΣ ΠΟΛΙΤΩΝ ΛΕΙΤΟΥΡΓΟΥΝ ΚΑΘΗΜΕΡΙΝΑ ΑΠΟ 08:00 ΜΕΧΡΙ 13:30



* 0 4 0 0 4 6 8 1 7 1 1 1 0 0 2 0 *

ΑΠΟ ΤΟ ΕΘΝΙΚΟ ΤΥΠΟΓΡΑΦΕΙΟ

ΚΑΠΟΔΙΣΤΡΙΟΥ 34 * ΑΘΗΝΑ 104 32 * ΤΗΛ. 210 52 79 000 * FAX 210 52 21 004