



ΕΦΗΜΕΡΙΣ ΤΗΣ ΚΥΒΕΡΝΗΣΕΩΣ

ΤΗΣ ΕΛΛΗΝΙΚΗΣ ΔΗΜΟΚΡΑΤΙΑΣ

ΤΕΥΧΟΣ ΤΕΤΑΡΤΟ

Αρ. Φύλλου 473

17 Νοεμβρίου 2011

ΠΕΡΙΕΧΟΜΕΝΑ

ΑΠΟΦΑΣΕΙΣ

- Μερικός επανακαθορισμός και καθορισμός ορίων αιγιάλου, παραλίας και παλαιού αιγιάλου στη θέση «Φάρος», νήσου Σίφνου..... 1
- Κήρυξη ως αναδασωτέας έκτασης δημοσίου δάσους συνολικού εμβαδού «χιλίων τετρακοσίων σαράντα έξι τετραγωνικών μέτρων και εβδομήντα τεσσάρων εκατοστών του τετραγωνικού μέτρου» (Ε= 1.446,74 τ.μ.) που βρίσκεται στη θέση «Γιούργα» Τοπικής Κοινότητας Κρυσπηγής του Δήμου Κασσάνδρας Περιφερειακής Ενότητας Χαλκιδικής... 2

ΑΠΟΦΑΣΕΙΣ

- Αριθμ. 10913 (1)
Μερικός επανακαθορισμός και καθορισμός ορίων αιγιάλου, παραλίας και παλαιού αιγιάλου στη θέση «Φάρος», νήσου Σίφνου.

Ο ΓΕΝΙΚΟΣ ΓΡΑΜΜΑΤΕΑΣ
ΑΠΟΚΕΝΤΡΩΜΕΝΗΣ ΔΙΟΙΚΗΣΗΣ ΑΙΓΑΙΟΥ

Έχοντας υπόψη:

1. Τις διατάξεις του Ν. 2971/2001 (ΦΕΚ 285/τ.Α/19-12-2001) «περί αιγιάλου και παραλίας».
2. Τις διατάξεις του Ν.Δ. 439/70 «περί συμπληρώσεως των διατάξεων περί αιγιάλου».
3. Τις διατάξεις του 3200/55 «περί διοικητικής αποκέντρωσης», όπως αυτές τροποποιήθηκαν και ισχύουν σήμερα με τα Ν.Δ. 532/1970, Β.Δ. 704/1970, Β.Δ. 705/1970, Β.Δ. 192/1972, Π.Δ. 71/1984, Π.Δ. 347/1986, Ν. 2026/1992 και Π.Δ. 97/1993.
4. Τις διατάξεις του άρθρου 19 παραγρ. 5 Ν. 2344/1995, του άρθρου 52 παρ. 6 Ν. 2218/1994, του άρθρου 4 παρ. 7 του Ν. 2240/1994, δυνάμει των οποίων αρμοδιότητες του Υπουργείου Οικονομικών που είχαν μεταβιβασθεί στους Νομάρχες, ανήκουν στον Περιφερειακό Δ/ντή, σε συνδυασμό με αυτές του άρθρου 14 παρ. 2 του Ν. 2399/96 με τις οποίες προβλέπεται η κατάργηση των θέσεων των Περι/κών Δ/ντών, οι αρμοδιότητες πλέον του οποίου περιήλθαν στο Γενικό Γραμματέα της Περιφέρειας και ασκούνται από τον αναπληρωτή Περι/κό Δ/ντή.
5. Τις διατάξεις του τετάρτου εδαφίου της παρ. 2 του άρθρου 1 και της παρ. 6 του ίδιου άρθρου του Ν. 2503/97 «Διοίκηση, οργάνωση, στελέχωση της Περιφέρειας, ρύθ-

μιση θεμάτων για την Τοπική Αυτοδιοίκηση και άλλες διατάξεις» (ΦΕΚ 107/Α), σύμφωνα με τις οποίες οι Περιφερειακές Υπηρεσίες του Υπουργείου Οικονομικών, που συγκροτούσαν την Περιφερειακή Διοίκηση του Νομού ή της Νομαρχίας, δεν υπήχθησαν στην ενιαία οργανική μονάδα της Περιφέρειας, ούτε καταργήθηκαν αλλά αποτελούν από 1-9-1997, Υπηρεσίες του Υπουργείου Οικονομικών.

6. Το υπ' αριθμ. 28979/31-7-1997 έγγραφο της Δ/νσης Διοίκησης του Υπουργείου Εσωτερικών, Δημ. Διοίκησης και Αποκέντρωσης, σύμφωνα με το οποίο οι αρμοδιότητες του Γενικού Γραμματέα της Περιφέρειας σε θέματα Υπηρεσιών του Υπουργείου Οικονομικών, μεταφέρονται από 1-9-1997 στον Υπουργό Οικονομικών.

7. Τον Ν. 3220/2004, «Μέτρα αναπτυξιακής και κοινωνικής πολιτικής-αντικειμενοποίηση του φορολογικού ελέγχου κ.α διατάξεις» (ΦΕΚ 15/Α/28-1-2004).

8. Τη με αριθμό 1030067/296/Α006/7-4-2004, εγκύκλιο, της Δ/νσης Οργάνωσης του Υπουργείου Οικονομίας και Οικονομικών.

9. Την υπ' αριθμόν 562/2005 Γνωμοδότηση του Νομικού Συμβουλίου του Κράτους σχετικά με την διάταξη του άρθρου 5 παρ. 5 εδ. γ' του Ν.2971/2001.

10. Τις διατάξεις των άρθρων 6, 280 και 283 του Ν. 3852/2010 «Νέα Αρχιτεκτονική της Αυτοδιοίκησης και της Αποκεντρωμένης Διοίκησης - Πρόγραμμα Καλλικράτης» (ΦΕΚ 87/Α/7-6-2010).

11. Το υπ' αριθμ. 143/23.12.2010 Π.Δ/γμα (ΦΕΚ 236Α/27.12.2010) των Υπουργών Εσωτερικών Αποκέντρωσης και Ηλεκτρονικής Διακυβέρνησης και Οικονομικών, που αφορά στη σύσταση του Οργανισμού της Αποκεντρωμένης Διοίκησης Αιγαίου.

12. Το υπ' αριθμ. πρωτ. Δ6Α1022671/ΕΞ/10-02-2011 έγγραφο της Γενικής Γραμματείας Φορολογικών και Τελωνιακών θεμάτων του Υπουργείου Οικονομικών περί «Αρμοδιότητας Υπογραφής».

13. Την υπ' αριθμ. 1551/17.3.2011 απόφαση του Γενικού Γραμματέα της Αποκεντρωμένης Διοίκησης Αιγαίου (ΦΕΚ 483/Β/29.3.2011) περί παροχής εξουσιοδότησης υπογραφής πράξεων και εγγράφων «Με εντολή Γενικού Γραμματέα» στον Προϊστάμενο της Γενικής Δ/νσης Εσωτερικής Λειτουργίας της Αποκεντρωμένης Διοίκησης Αιγαίου και στους Προϊσταμένους των οργανικών μονάδων αυτής.

14. Την από 16-6-2010 έκθεση της επιτροπής καθορισμού των ορίων αιγιάλου, παραλίας, στην περιοχή «Φάρος», νήσου Σίφνου και το από Ιούνιο του 2010 τοπογραφικό, υψομετρικό και κτηματολογικό διάγραμμα,

εξαρτημένο από το κρατικό δίκτυο (ΕΓΣΑ 87), κλίμακας 1:500, το οποίο συντάχθηκε από τον Τοπογράφο Μηχανικό Κωνσταντίνο Ζαφείρη, σε τρεις πινακίδες, ελέγχθηκε για την ακρίβεια της αποτύπωσης στις 16-6-2010 από τον Θεόδωρο Κιουπίδη, Τεχνολόγο Τοπογράφο μηχανικό της Κτηματικής Υπηρεσίας Ν. Κυκλάδων και θεωρήθηκε από την Γεωργία Παντσελίδου, Προϊσταμένη της Κτηματικής Υπηρεσίας Ν. Κυκλάδων την ίδια, ημερομηνία.

15. Το με αριθμό 544.5/387/11/6-6-2011 έγγραφο του Γενικού Επιτελείου Ναυτικού, αποφασίζουμε:

1. Επανακαθορίζουμε επί του ανωτέρω τοπογραφικού διαγράμματος:

α) Τις κορυφές Κ22-Κ1 του αιγιαλού του ΦΕΚ 564/Δ/1997 με τις κορυφές Κ1-Κ38 στον παρόντα καθορισμό, επειδή διαπιστώθηκε λανθασμένη απόδοση, εξάρτηση και παραμόρφωση των μορφών του διαγράμματος που χρησιμοποιήθηκε κατά τον καθορισμό του 1997.

β) Τις κορυφές Κ'22-Κ'1 της παραλίας του ΦΕΚ 564/Δ/1997 με τις κορυφές Κ1'-Κ38' στον παρόντα καθορισμό, για τον ίδιο προαναφερόμενο λόγο.

γ) Την γραμμή της παραλίας μεταξύ των κορυφών Κ'31-Κ'30 του ΦΕΚ

627/Δ/1998 με γραμμή που ορίζεται από τα σημεία Δ18, Δ19... Δ23, Δ24, Δ25, Κ'30 (όπου Κ'30 κορυφή παραλίας που καθορίστηκε με το ΦΕΚ 627/Δ/1998), προκειμένου να μην υπερβεί την γραμμή δόμησης, όπως αυτή ορίστηκε από την Δ/νση Περιβάλλοντος Χωροταξίας της Περιφέρειας Νοτίου Αιγαίου με την σχετική βεβαίωση επί του διαγράμματος.

2. Καθορίζουμε επί του ανωτέρω τοπογραφικού διαγράμματος:

α) Την οριογραμμή του αιγιαλού με κόκκινη συνεχή πολυγωνική γραμμή και στοιχεία, Κ38, Κ39, Κ40, Κ41, Κ132, Κ133, Κ134-Κ31 (όπου Κ31 κορυφή αιγιαλού που καθορίστηκε με το ΦΕΚ 627/Δ/1998).

β) Την οριογραμμή της παραλίας με κίτρινη συνεχή πολυγωνική γραμμή και στοιχεία Κ38', Κ39', Κ40'... Κ110', Κ111', Δ49, Δ48... Δ27, Δ26, Κ123', Κ124', Κ125', Κ126', Δ1, Δ2... Δ12, Δ13, Κ134.

Η γραμμή της παραλίας καθορίζεται γενικά στα 10 μ. διότι διαφορετικά δεν εξυπηρετούνται οι σκοποί του άρθρου 1 παρ. 2 του Ν. 2971/2001, εκτός από τα σημεία, όπου υφίσταται γραμμή δόμησης σε απόσταση μικρότερη των 10 μ. από τη γραμμή του αιγιαλού. Στα σημεία αυτά η γραμμή παραλίας ταυτίζεται με τη γραμμή δόμησης.

3. Αποφαινόμαστε ότι υφίσταται παλαιός αιγιαλός (σε δύο διαφορετικές θέσεις), ο οποίος σημειώνεται επί του ανωτέρω τοπογραφικού διαγράμματος με μπλε συνεχή πολυγωνική γραμμή και στοιχεία ΠΑ1-Κ127=Δ2, ΠΑ2, ΠΑ3, ΠΑ4, ΠΑ5, ΠΑ6, ΠΑ7=Κ123 (πρώτη θέση) και ΠΑ8=Κ83, ΠΑ9, ΠΑ10, ΠΑ11, ΠΑ12, ΠΑ13, ΠΑ14=Κ80 (δεύτερη θέση).

4. Στη ζώνη του αιγιαλού υπάρχουν τεχνικές κατασκευές (κλίμακες, τοιχία, κ.λπ.) και μη νόμιμα λιμενικά έργα στον οικισμό του «Φάρου» (κρηπίδωμα και προβλήτα).

4. Δεν εξαιρούνται κατασκευές (μάντρες, αυλές, τοιχία, κλίμακες, κ.λπ.) που βρίσκονται στη ζώνη παραλίας.

Η απόφαση αυτή να δημοσιευθεί στην Εφημερίδα της Κυβερνήσεως.

Ερμούπολη, 8 Νοεμβρίου 2011

Με εντολή Γενικού Γραμματέα
Αποκεντρωμένης Διοίκησης
Η Γενική Διευθύντρια
ΒΑΣΙΛΙΚΗ ΜΠΑΛΑΣΚΑ

ΕΚΘΕΣΗ ΕΠΙΤΡΟΠΗΣ ΚΑΘΟΡΙΣΜΟΥ ΤΩΝ ΟΡΙΩΝ ΤΟΥ ΑΙΓΙΑΛΟΥ (ΑΡΘΡΟ 3 Ν. 2971/19-12-2001)

Για τον μερικό επανακαθορισμό των ορίων του αιγιαλού και τον καθορισμό, για πρώτη φορά στη θέση «ΦΑΡΟΣ» νήσου Σίφνου.

Στην Σίφνο, σήμερα 16-6-2010, οι υπογεγραμμένοι:

1. ΓΕΩΡΓΙΑ ΠΑΝΤΣΕΛΙΔΟΥ, Προϊσταμένη της Κτηματικής Υπηρεσίας του Νομού Κυκλάδων, ως πρόεδρος,

2. ΘΕΟΔΩΡΟΣ ΚΙΟΥΠΙΔΗΣ, Τεχν. Τοπογράφος Μηχανικός, της Κτηματικής Υπηρεσίας Ν. Κυκλάδων, ως μέλος,

3. ΖΑΧΑΡΑΚΗΣ ΠΑΝΑΓΙΩΤΗΣ, Λιμενάρχης, Σίφνου, ως μέλος, Γραμματέας της επιτροπής είναι η Ψιλλοπούλου Αγγελική, υπάλληλος της Κτηματικής Υπηρεσίας Ν. Κυκλάδων.

ΤΑ ΜΕΛΗ ΤΗΣ ΕΠΙΤΡΟΠΗΣ

1. ΝΙΚΟΛΑΟΣ ΒΑΡΟΥΔΗΣ, Διευθυντής της Διεύθυνσης Πολεοδομίας Νομαρχιακής Αυτοδιοίκησης Ν. Κυκλάδων και

2. ΠΟΛΥΚΑΡΠΟΣ ΠΟΛΥΧΡΟΝΑΚΗΣ, Διευθυντής Χωροταξίας και Περιβάλλοντος της Γενικής Γραμματείας Περιφέρειας Ν. Κυκλάδων, αν και προσκλήθηκαν με την με αριθ. πρωτ. οικ. 1554/10-6-2010, πρόσκληση του Προέδρου της επιτροπής, δεν παρευρέθηκαν αποτελούντες την επιτροπή καθορισμού των ορίων του αιγιαλού δυνάμει του άρθρου 3 του Ν. 2971/19-12- «περί αιγιαλού και παραλίας».

Λαβόντες υπ' όψη:

1. Την από 29-9-2005 του Κων/νου Ζαφείρη, για το καθορισμό των ορίων του αιγιαλού στην εν λόγω θέση και την από 31-5-2010 νέα αίτηση με την οποία υποβάλει επικαιροποιημένο το τοπογραφικό διάγραμμα για τον καθορισμό του αιγιαλού στην εν λόγω θέση

2. Το τοπογραφικό, υψομετρικό και κτηματολογικό διάγραμμα το οποίο συντάχθηκε τον Ιούνιο 2010 από τον Κων/νο Ζαφείρη, Τοπογράφο Μηχ/κό σε τρεις πινακίδες σε κλίμακα 1:500, ελέγχθηκε επιτόπου για την ακρίβεια της αποτύπωσης την 16-6-2010 από τον Θεόδωρο Κιουπίδη, Τεχνολόγο Τοπογράφο Μηχανικό της Κτηματικής Υπηρεσίας Ν. Κυκλάδων και θεωρήθηκε την ίδια ημερομηνία από την Γεωργία Γιαντσελίδου, προϊσταμένη της Κτηματικής Υπηρεσίας Ν. Κυκλάδων.

3. Τις διατάξεις του Ν.2971/2001 «Αιγιαλός, παραλία και άλλες διατάξεις» όπως αυτός ισχύει και τον Ν. 1337/83 καθώς και την προς αυτόν σχετική Δικαστηριακή και Διοικητική Νομολογία.

4. Την με αριθ. 660/2-6-1997 του Νομάρχη Κυκλάδων (ΦΕΚ 564/Δ/3-7-1997).

5. Την με αριθ. 1085157/6093/Β0010/28-7-1998 απόφαση του Υπουργού Οικονομικών (ΦΕΚ627/Δ/21-8-1998).

6. Τις α) με αριθ. 544.5/690/97/19-11-1997 και β) 544.5/83/09/3-2-2009 γνωμοδοτήσεις του Γενικού Επιτελείου Ναυτικού.

7. Την από την επιτόπια μετάβαση σχηματισθείσα αντίληψη περί του πλάτους της βρεχόμενης ζώνης της ξηράς καθώς και τα στοιχεία που προβλέπονται από το άρθρο 9 του Ν. 2971/2001 και ειδικότερα :

Α) Τη γεωμορφολογία του εδάφους για την οποία αναλυτικά αναφέρεται ότι:

1. Πρόκειται για μεγάλη περιοχή, σε μήκος ακτογραμμής περίπου 2,5 Km, που αφορά τον οικισμό «Φάρος» και την από δυτικά αυτού χερσόνησο. Η μορφολογία της περιοχής είναι γενικά απότομα βραχώδη πρανή με μεγάλα ύψη στέψης.

2. Της ακτής συνεχονται εκτάσεις λοφώδεις, εκτός σχεδίου με περιστασιακή δόμηση. Εξαίρεση αποτελεί ο οικισμός του Φάρου.

3. Το φυσικό όριο βλάστησης συνίσταται από αραιή χαμηλή μεμονωμένη βλάστηση, η οποία παρατηρείται σε ακτές και σε σημεία ακτών, που βρέχονται από τη θάλασσα.

4. Η περιοχή επηρεάζεται ως επί το πλείστον από ανέμους νοτίων και δυτικών διευθύνσεων και έχει μεγάλο ανάπτυγμα πελάγους, (εκτός από τις εσωτερικές ακτές, εντός του ομώνυμου όρμου).

5. Ο πυθμένας είναι γενικά βραχώδης και ανώμαλος.

6. Υφίσταται Κτηματολόγιο στην περιοχή.

7. Δεν υπάρχουν γνωστά καταγεγραμμένα δημόσια κτήματα.

8. Δεν υπάρχουν ευπαθή οικοσυστήματα και προστατευόμενες περιοχές.

9. Δεν υπάρχουν άλλοι παράκτιοι φυσικοί πόροι.

10. Στη ζώνη του αιγιαλού υπάρχουν τεχνικές κατασκευές, αποφασίζουμε:

1. Επανακαθορίζουμε επί του ανωτέρω τοπογραφικού διαγράμματος:

α) τις κορυφές Κ22-Κ1 του αιγιαλού του ΦΕΚ 564/Δ/1997 με τις κορυφές Κ1- Κ38 στον παρόντα καθορισμό, επειδή διαπιστώθηκε λανθασμένη απόδοση, εξάρτηση και παραμόρφωση των μορφών του διαγράμματος που χρησιμοποιήθηκε κατά τον καθορισμό του 1997.

β) Τις κορυφές Κ'22-Κ'1 της παραλίας του ΦΕΚ 564/Δ/1997 με τις κορυφές Κ1'-Κ38' στον παρόντα καθορισμό, για τον ίδιο προαναφερόμενο λόγο.

γ) Την γραμμή της παραλίας μεταξύ των κορυφών Κ'31-Κ'30 του ΦΕΚ 627/Δ/1998 με γραμμή που ορίζεται από τα σημεία Δ18, Δ19... Δ23, Δ24, Δ25, Κ'30 (όπου Κ'30 κορυφή παραλίας που καθορίστηκε με το (ΦΕΚ 627/Δ/1998), προκειμένου να μην υπερβεί την γραμμή

δόμησης, όπως αυτή ορίστηκε από την Δ/ση Περιβάλλοντος Χωροταξίας της Περιφέρειας Νοτίου Αιγαίου με την σχετική βεβαίωση επί του διαγράμματος.

2. Καθορίζουμε επί του ανωτέρω τοπογραφικού διαγράμματος:

α) Την οριογραμμή του αιγιαλού με κόκκινη συνεχή πολυγωνική γραμμή και στοιχεία, Κ38, Κ39, Κ40, Κ41... Κ132, Κ133, Κ134=Κ31 (όπου Κ31 κορυφή αιγιαλού που καθορίστηκε με το ΦΕΚ 627/Δ/1998).

β) Την οριογραμμή της παραλίας με κίτρινη συνεχή πολυγωνική γραμμή και στοιχεία Κ38', Κ39' Κ40'... Κ110', Κ111', Δ49, Δ48... Δ27, Δ26, Κ123', Κ124', Κ125', Κ126'... Δ1, Δ2, Δ12, Δ13, Κ134.

Η γραμμή της παραλίας καθορίζεται γενικά στα 10 μ. διότι διαφορετικά δεν εξυπηρετούνται οι σκοποί του άρθρου 1 παρ. 2 του Ν. 2971/2001, εκτός από τα σημεία, όπου υφίσταται γραμμή δόμησης σε απόσταση μικρότερη των 10 μ. από τη γραμμή του αιγιαλού. Στα σημεία αυτά η γραμμή παραλίας ταυτίζεται με τη γραμμή δόμησης.

3. Αποφαινόμαστε ότι υφίσταται παλαιός αιγιαλός (σε δύο διαφορετικές θέσεις), ο οποίος σημειώνεται επί του ανωτέρω τοπογραφικού διαγράμματος με μπλε συνεχή πολυγωνική γραμμή και στοιχεία ΠΑ1=Κ127=Δ2, ΠΑ2, ΠΑ3, ΠΑ4, ΠΑ5, ΠΑ6, ΠΑ7=Κ123 (πρώτη θέση) και ΠΑ8=Κ83, ΠΑ9, ΠΑ10, ΠΑ11, ΠΑ12, ΠΑ13, ΠΑ14=Κ80 (δεύτερη θέση).


4. Στη ζώνη του αιγιαλού υπάρχουν τεχνικές κατασκευές (κλίμακες, τοιχία, κ.λπ.) και μη νόμιμα λιμενικά έργα στον οικισμό του «Φάρου» (κρηπίδωμα και προβλήτα).


5. Δεν εξαιρούνται κατασκευές (μάντρες, αυλές, τοιχία, κλίμακες, κ.λπ.) που βρίσκονται στη ζώνη παραλίας.

Η Επιτροπή

Η Πρόεδρος
ΓΕΩΡΓΙΑ ΓΙΑΝΤΣΕΛΙΔΟΥ

Τα Μέλη
ΘΕΟΔΩΡΟΣ ΚΙΟΥΠΙΔΗΣ
ΖΑΧΑΡΑΚΗΣ ΠΑΝΑΓΙΩΤΗΣ

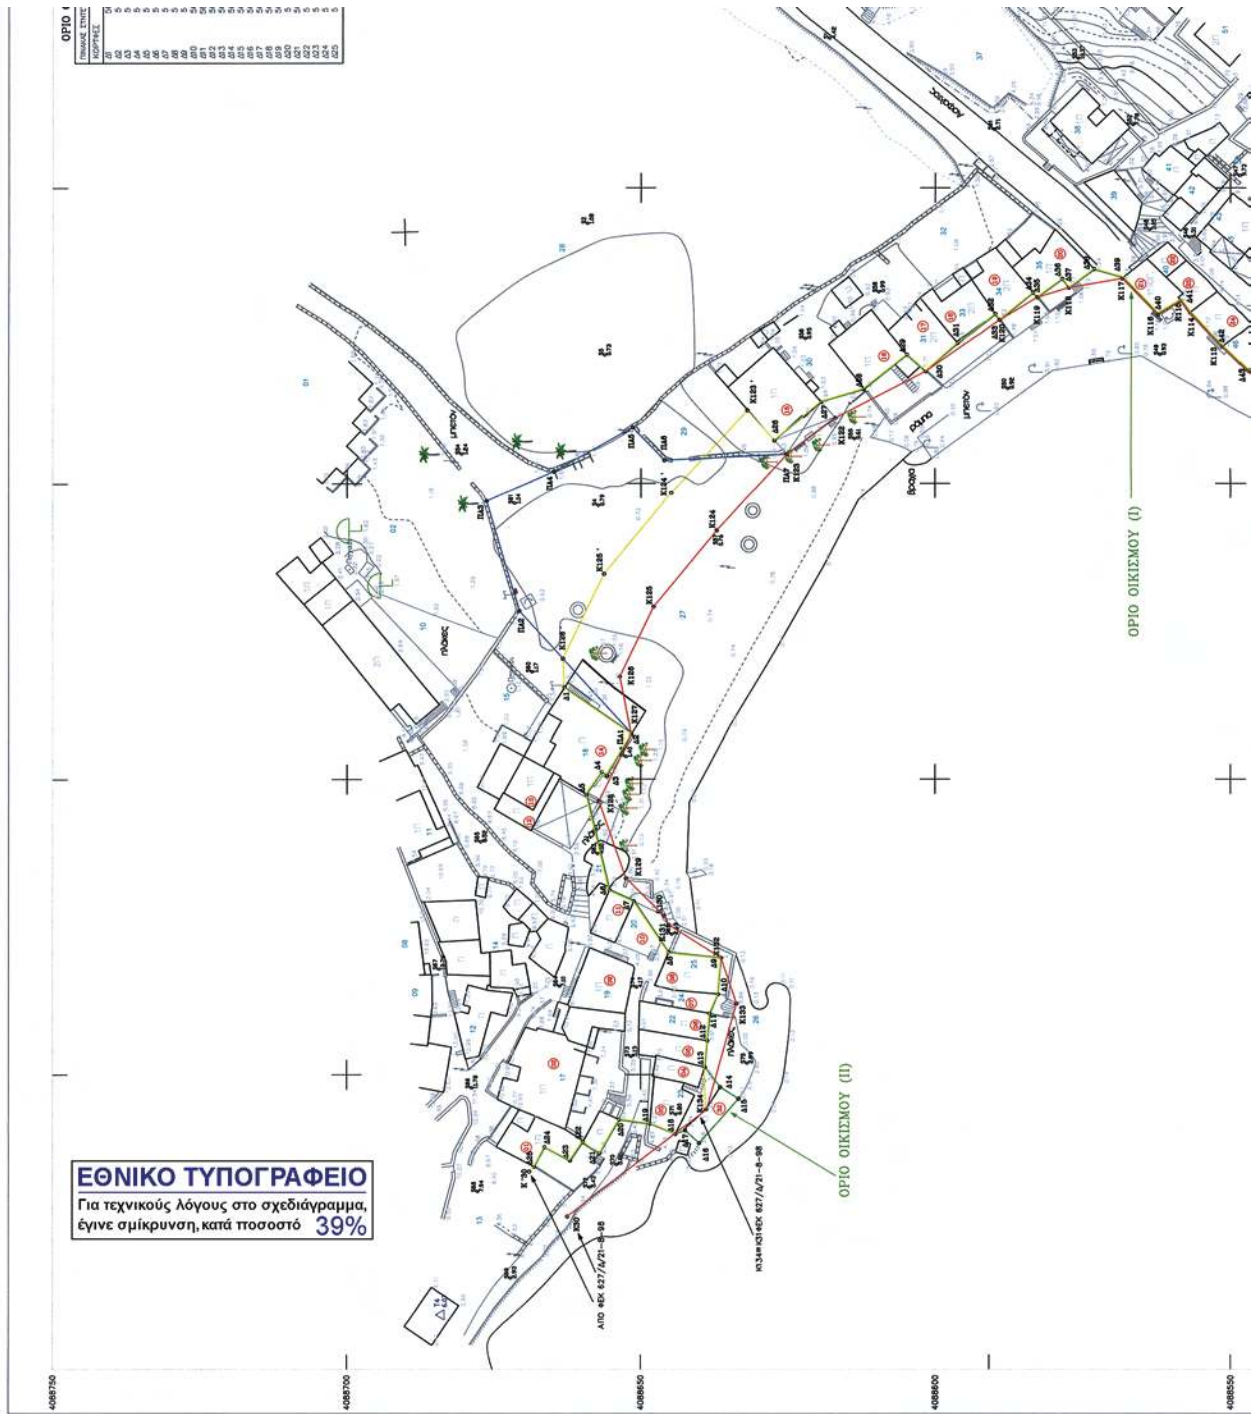

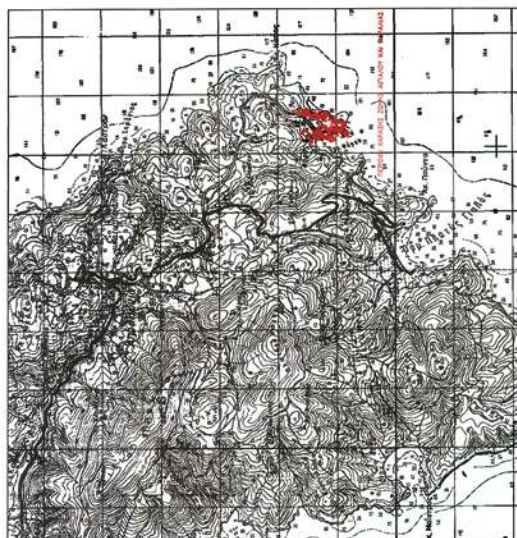

61 Αριθμός Οικοπέδου
62 Αριθμός κτηρίου

ΥΠΟΜΝΗΜΑ

ΟΛΑ ΤΑ ΚΕΙΜΕΝΑ ΣΤΗΝ ΠΡΩΤΗ ΣΕΛΙΔΑ ΓΡΟΤ ΤΗΝ ΟΛΑΞΙΑ ΜΕ ΑΡΧΙΜΗΝ ΑΠΟ ΟΙ ΕΟΙ 32
 ΕΠΙΛΟΓΗΝ ΓΡΟΤ ΑΠΟ ΤΟ 1955. ΕΠΙΛΟΓΗΝ ΤΑ ΚΑΤΟΧΗ ΚΤΗΡΙΑ ΜΕ ΤΙΣ ΑΝΤΙΣΤΟΙΧΕΣ ΑΔΕΙΕΣ

03 ΚΤΗΡΙΟ - ΙΑΚΩΝΘΕΙΑ 21 / ΑΔΕΙΑ 1083/72 & 29/188
15 ΚΤΗΡΙΟ - ΙΑΚΩΝΘΕΙΑ 30 / ΑΔΕΙΑ 158/87
17 ΚΤΗΡΙΟ - ΙΑΚΩΝΘΕΙΑ 31 / ΑΔΕΙΑ 437/86 & 190/83


Ο ΜΗΧΑΝΙΚΟΣ





ZAGREB KONTROLA AT.M


ΥΠΟΜΝΗΜΑ ΕΠΙΤΡΟΠΗΣ


1. ΠΛΗΡΟΣ ΕΠΙΧΕΙΡΗΣΙΑΚΟ ΠΡΟΓΡΑΜΜΑ ΣΥΝΟΛΙΚΟΥ ΠΛΑΝΟΥ 18/04/2010
ΤΕΛΙΚΟΣ ΕΚΦΕΚΗ ΤΗ ΕΠΙΧΕΙΡΗΣΗ ΚΑΡΔΙΟΛΟΓΟΥ ΤΟΥ ΟΡΓΑΝΙΣΜΟΥ
ΑΥΤΑΥΤΟΥ ΚΑΙ ΠΑΡΑΡΤΗΣΙ (ΑΡΧΟΣ 3 ΤΟΥ Ν. 2937/2001)



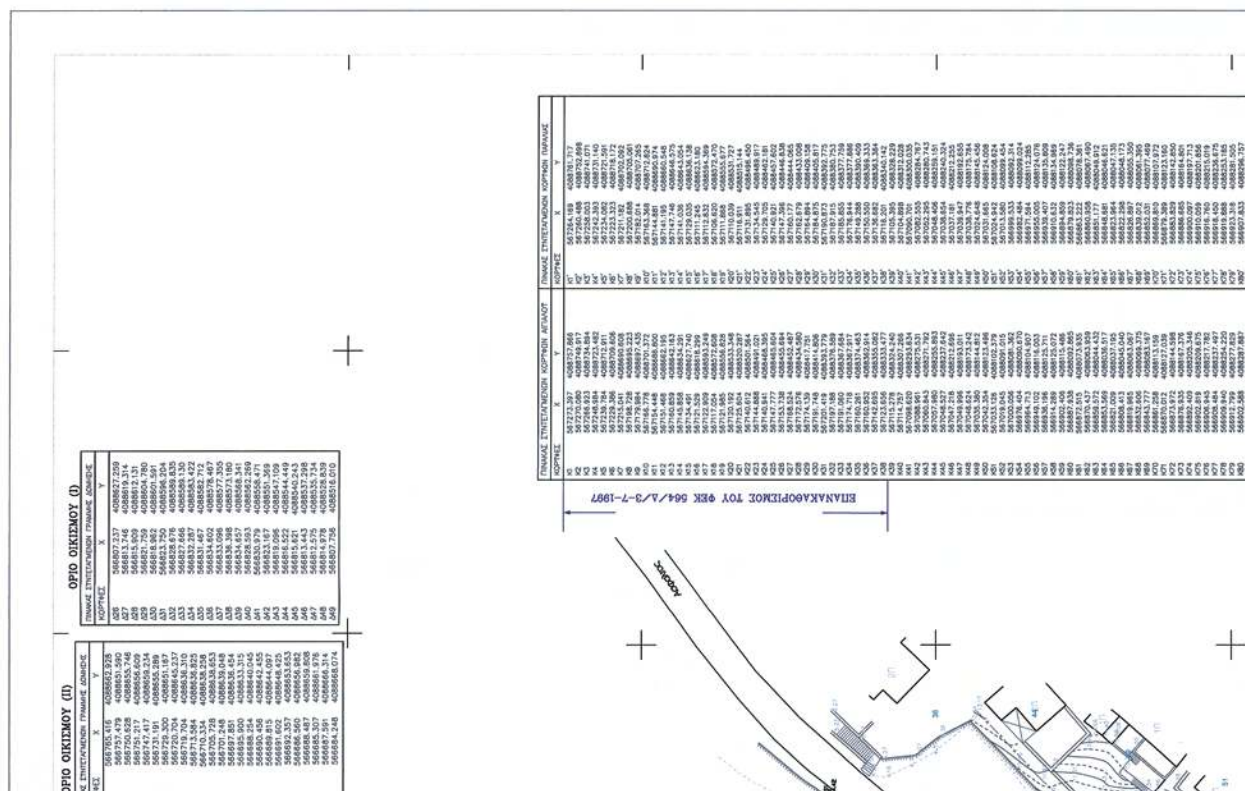


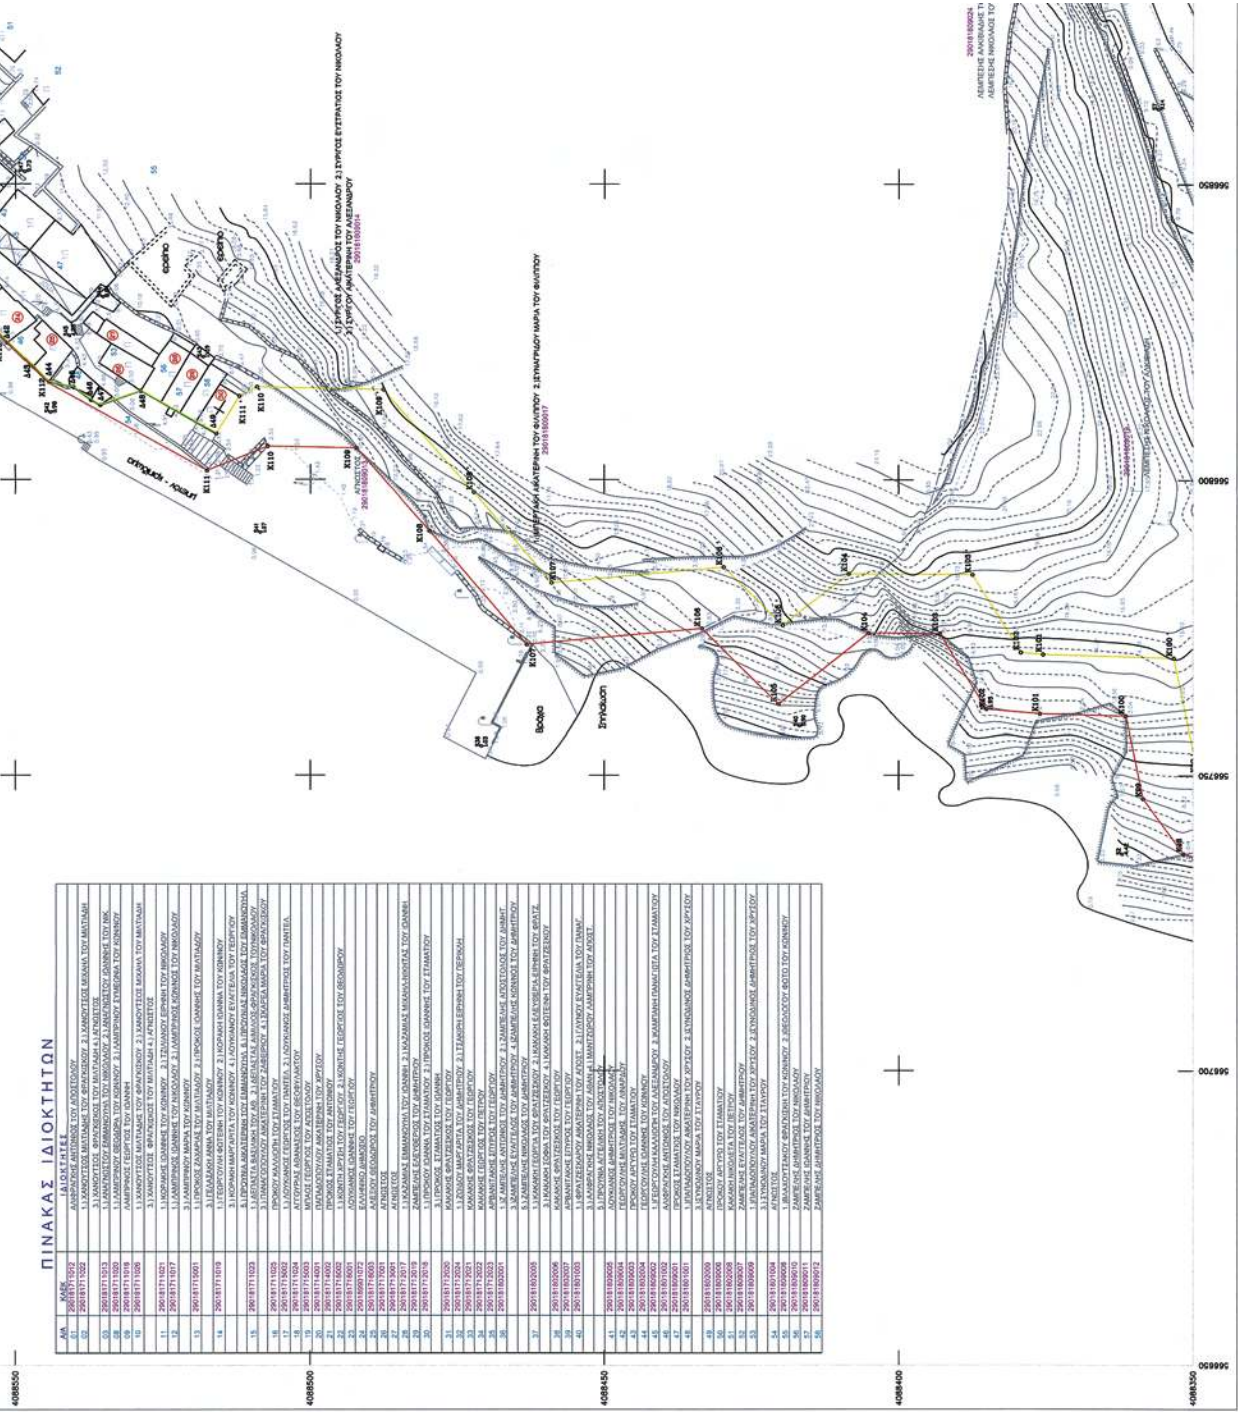


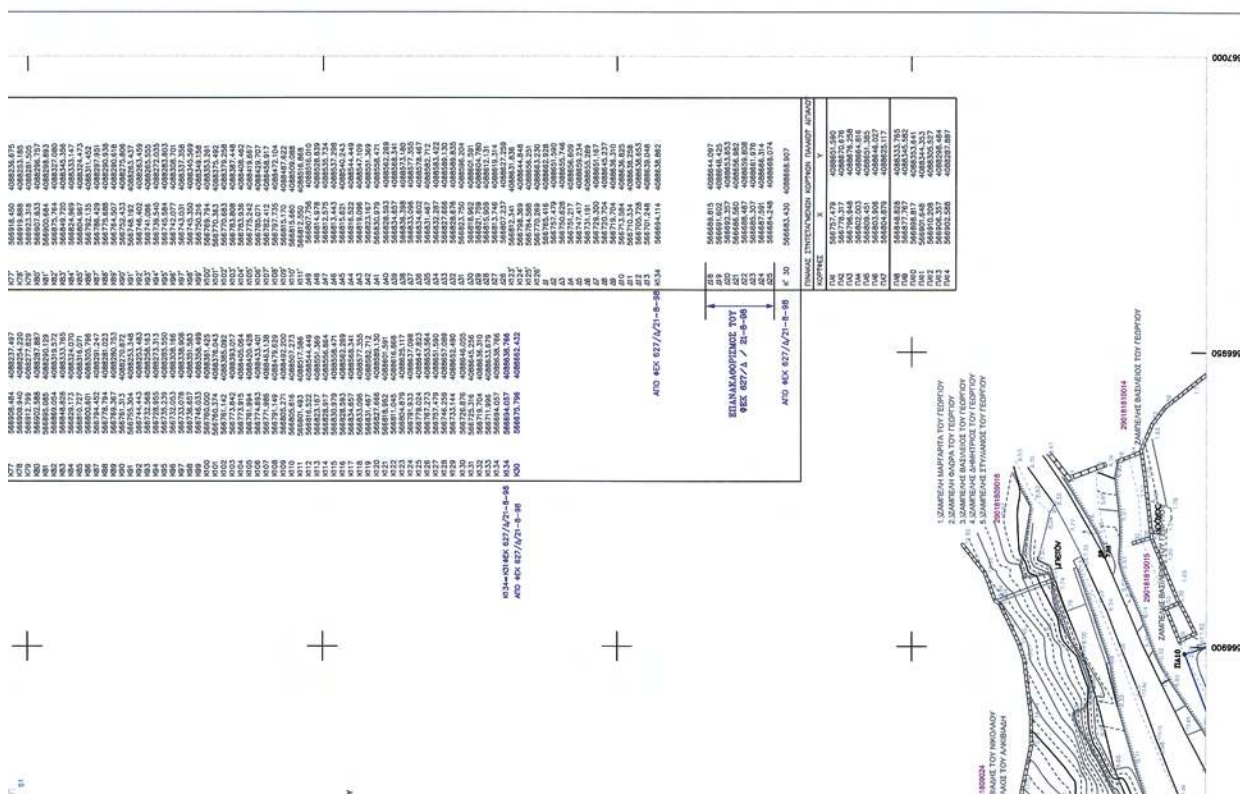[illegible]

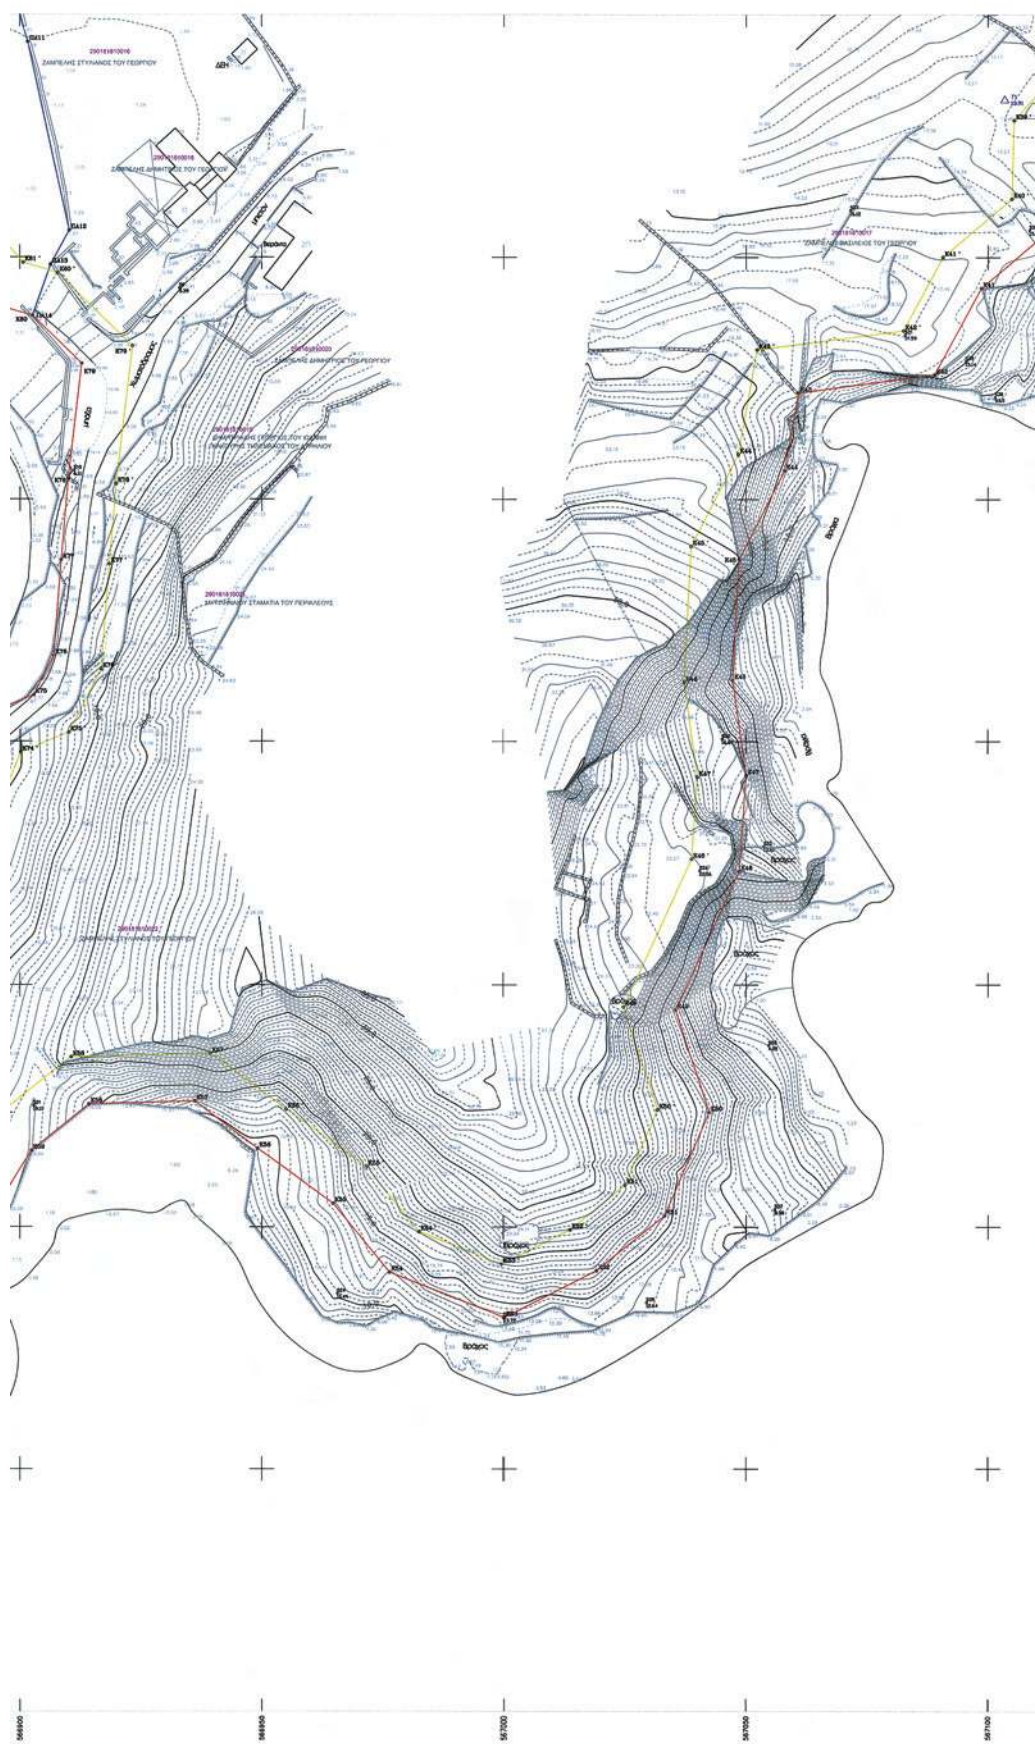

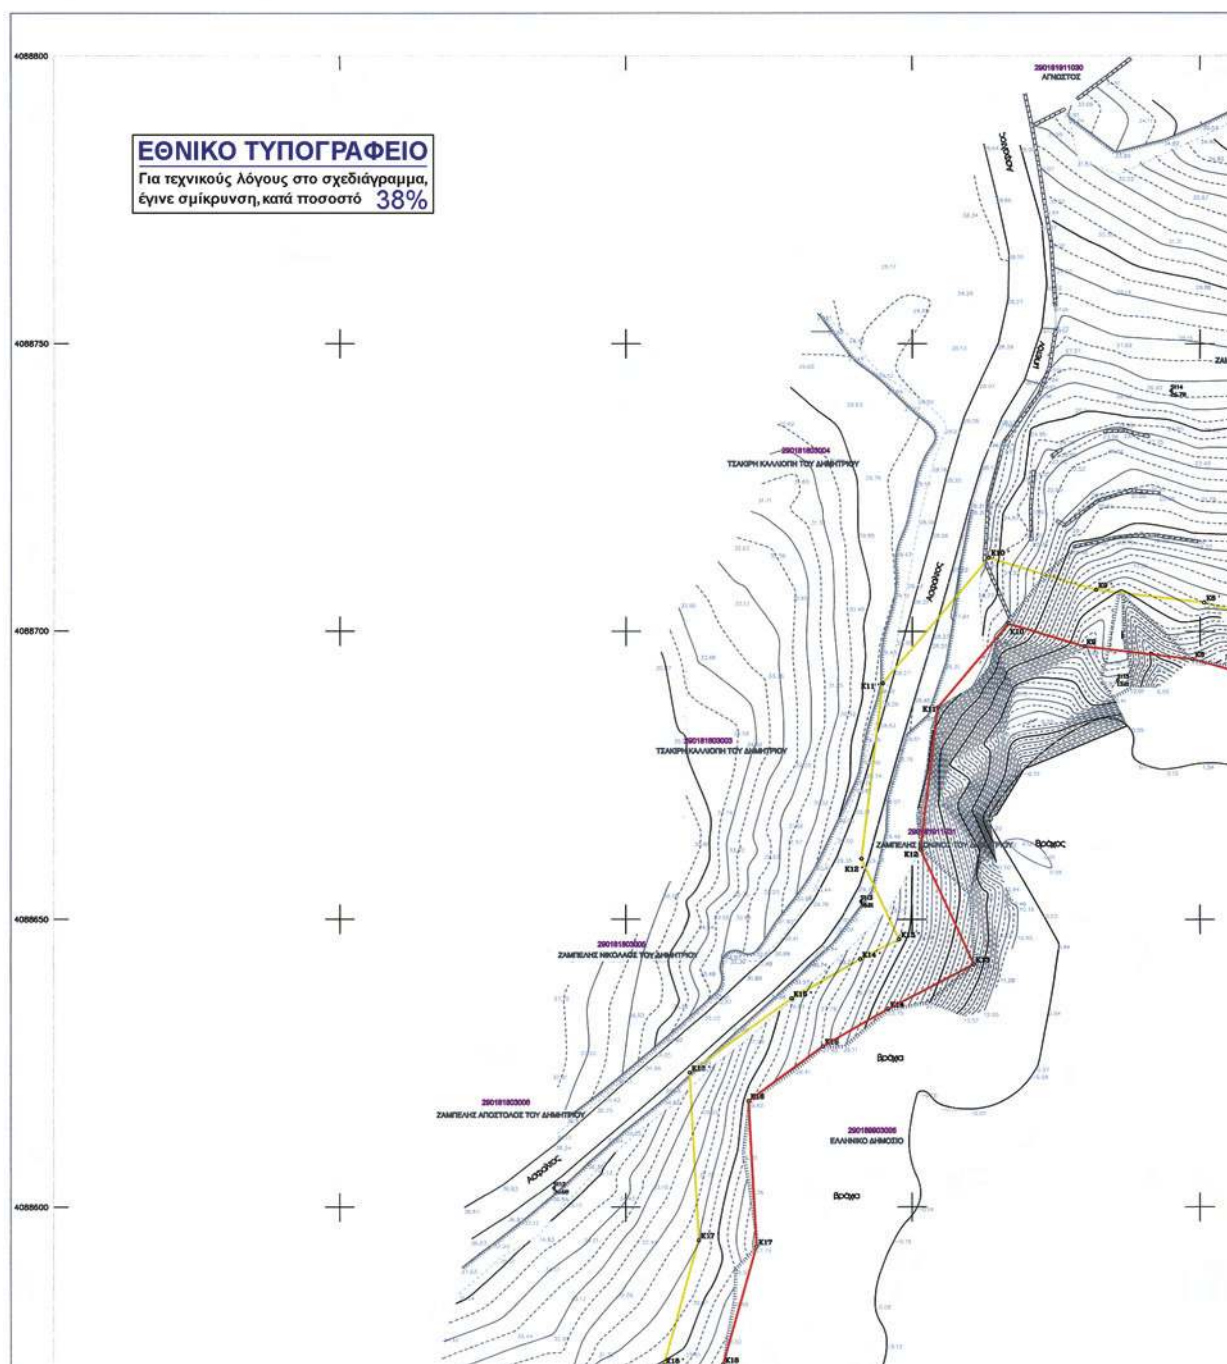

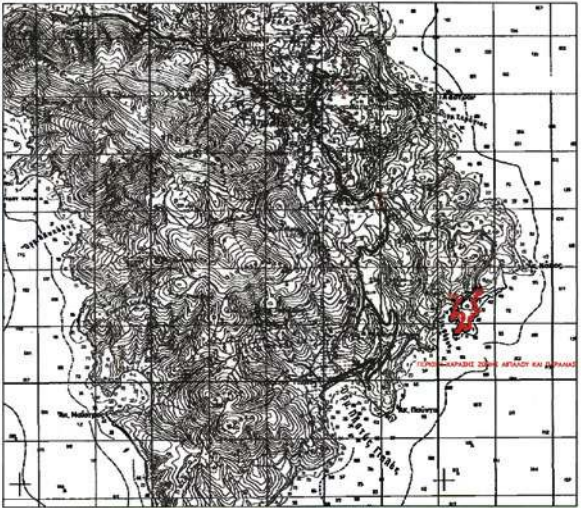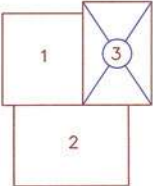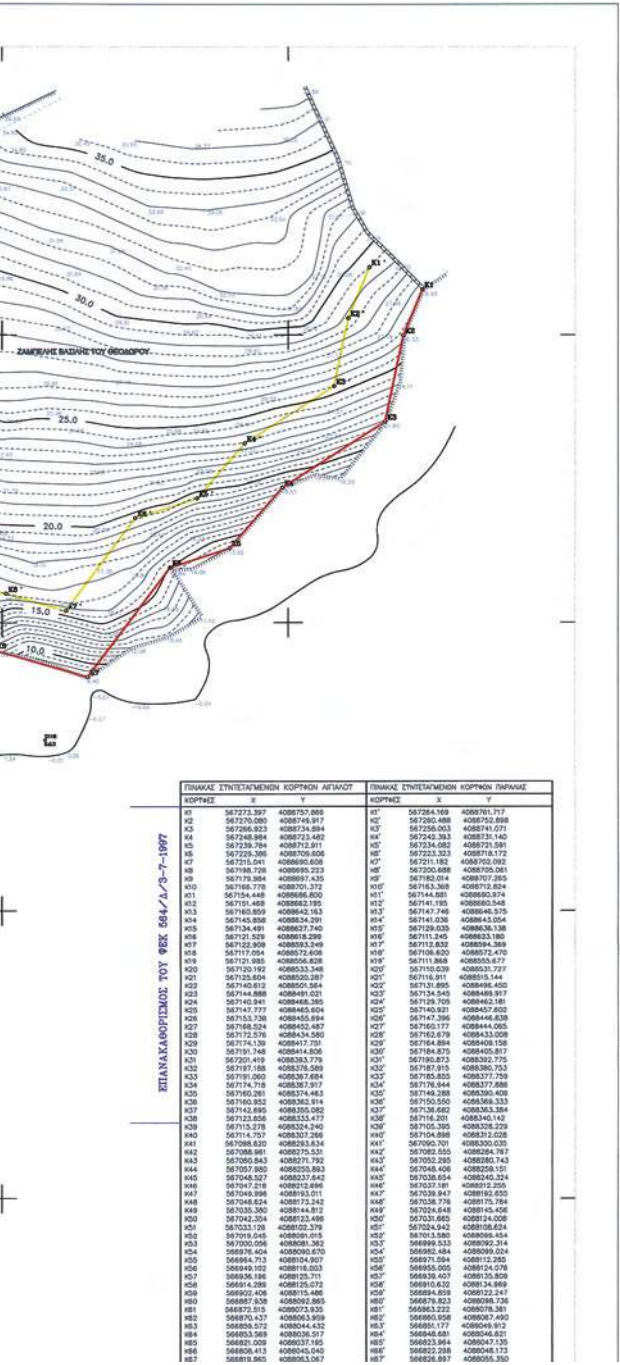

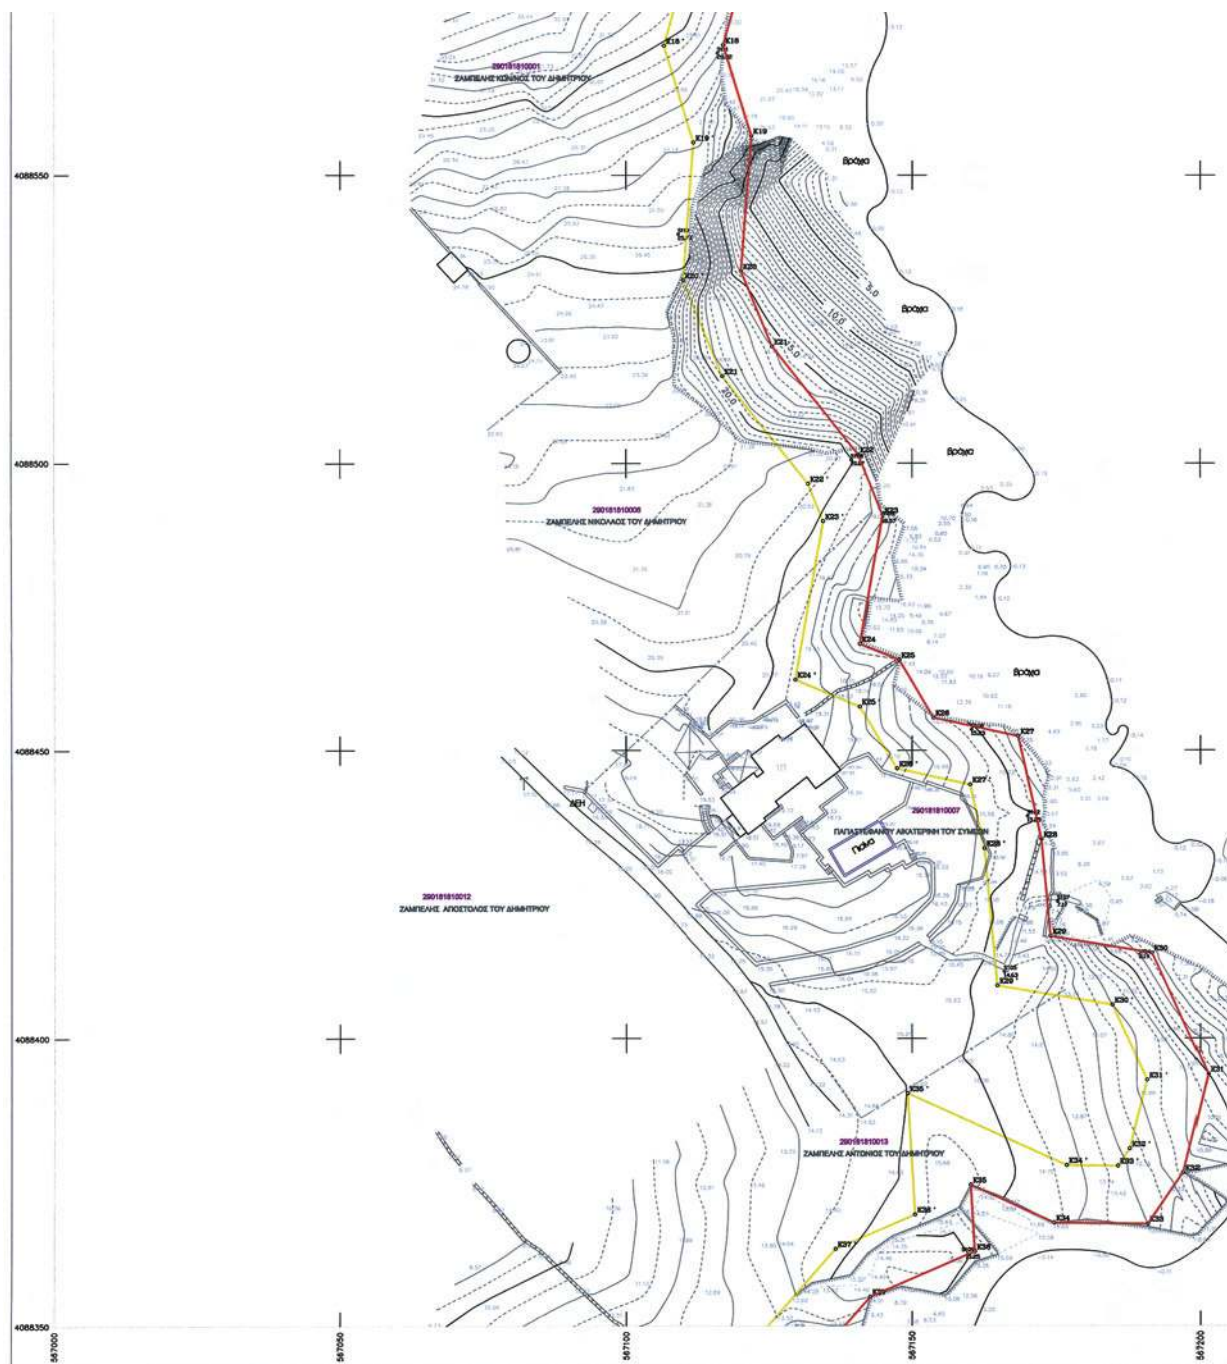

Αριθμ. 23158

(2)

Κήρυξη ως αναδασωτέας έκτασης δημοσίου δάσους συνολικού εμβαδού «χιλίων τετρακοσίων σαράντα έξι τετραγωνικών μέτρων και εβδομήντα τεσσάρων εκατοστών του τετραγωνικού μέτρου» (Ε= 1.446,74 τ.μ.) που βρίσκεται στη θέση «Γιούργα» Τοπικής Κοινότητας Κρυοπηγής του Δήμου Κασσάνδρας Περιφερειακής Ενότητας Χαλκιδικής.

Η ΓΕΝΙΚΗ ΓΡΑΜΜΑΤΕΑΣ ΑΠΟΚΕΝΤΡΩΜΕΝΗΣ
ΔΙΟΙΚΗΣΗΣ ΜΑΚΕΔΟΝΙΑΣ-ΘΡΑΚΗΣ

Έχοντας υπόψη:

1. Τις διατάξεις του Ν.3200/1955 «περί διοικητικής αποκέντρωσης» ως τροποποιήθηκε και συμπληρώθηκε μεταγενέστερα.

2. Τις διατάξεις των άρθρων 24 παρ. 1 και 117 παρ. 3 του Συντάγματος της Χώρας.

3. Τις διατάξεις του Ν. 998/79 «περί προστασίας των δασών και των δασικών εν γένει εκτάσεων της Χώρας» και ειδικότερα του άρθρου 38 παρ. 1 και του άρθρου 41 παρ. 1 του ιδίου Νόμου.

4. Τις διατάξεις του Ν. 3208/2003 «περί προστασίας των δασικών οικοσυστημάτων, κατάρτιση δασολογίου, ρύθμιση εμπραγμάτων δικαιωμάτων επί δασών και δασικών εν γένει εκτάσεων και άλλες διατάξεις».

5. Τις σχετικές με το αντικείμενο του θέματος υπ' αριθ. 160417/1180/8-7-80 και 182447/3049/24-9-80 Εγκύκλιες Διαταγές του Υπουργείου Γεωργίας.

6. Τις διατάξεις του Ν. 3852/2010 για την «Νέα Αρχιτεκτονική της Αυτοδιοίκησης και της Αποκεντρωμένης Διοίκησης - Πρόγραμμα Καλλικράτης» σε συνδυασμό με τις διατάξεις του Π.Δ. 142/2010.

7. Τις διατάξεις του Ν. 3861/2010 «Ενίσχυση της διαφάνειας με την υποχρεωτική ανάρτηση νόμων και πράξεων των κυβερνητικών, διοικητικών και αυτοδιοικητικών οργάνων στο διαδίκτυο «Πρόγραμμα Διαύγεια» και άλλες διατάξεις».

8. Την υπ' αριθμ. οικ. 1425/19-01-2011 απόφαση του Γενικού Γραμματέα Αποκεντρωμένης Διοίκησης Μακεδονίας - Θράκης για την εξουσιοδότηση προς υπογραφή «Με εντολή Γενικού Γραμματέα».

9. Την υπ' αριθ. 838/2002 απόφαση του Σ.τ.Ε. καθώς και τις υπ' αριθ. 105204/2793/31-7-2002, 87355/363/14-3-

2007 κ.λπ. Εγκύκλιες Διαταγές Υπ. Αγρ. Αν. & Τροφίμων αναφορικά με το αντικείμενο του θέματος.

10. Την υπ' αριθ. 22159/17-10-2011 πρόταση - αναφορά του Δασαρχείου Κασσάνδρας σχετικά με την κήρυξη ως αναδασωτέας της αναφορικά με το αντικείμενο του θέματος έκτασης δημοσίου δάσους που εκχερσώθηκε από το έτος 1945 και εντεύθεν, σύμφωνα με τη συνημμένη σε αυτήν έκθεση αυτοψίας και φωτοερμηνείας του Δασολόγου Τσαλικίδη Μιχαήλ, αποφασίζουμε:

Κηρύσσουμε ως αναδασωτέα έκταση δημοσίου δάσους συνολικού εμβαδού «χιλίων τετρακοσίων σαράντα έξι τετραγωνικών μέτρων και εβδομήντα τεσσάρων εκατοστών του τετραγωνικού μέτρου» (Ε=1.446,74 χ.μ.) υπό στοιχεία 1-2-3-4-5-6-1 που βρίσκεται στη θέση «Γιούργα» Τοπικής Κοινότητας Κρυοπηγής του Δήμου Κασσάνδρας Περιφερειακής Ενότητας Χαλκιδικής, ως απεικονίζεται στο προσαρτημένο στην παρούσα απόφασή μας και αναπόσπαστο τμήμα αυτής, εξαρτημένο από το Εθνικό Τριγωνομετρικό Δίκτυο της Χώρας τοπογραφικό σχεδιάγραμμα κλίμακας 1:1.000 σε Προβολικό Σύστημα Συντεταγμένων ΕΓΣΑ 87 και έχει όρια:

Βόρεια: Με δημόσιο δάσος

Νότια: Με δημόσιο δάσος

Ανατολικά: Με αγροτικής μορφής έκταση

Δυτικά: Με αγροτικής μορφής έκταση

Σκοποί της κήρυξης της ανωτέρω έκτασης ως αναδασωτέας δημοσίου δάσους είναι η διατήρηση του δασικού χαρακτήρα του, ο αποκλεισμός της διάθεσής του για άλλη χρήση και η αποκατάσταση του κατεστραμμένου από παράνομη εκχέρωση Δάσους Χαλεπίου Πεύκης βαθμού συγκόμωσης 0,80.

Με την παρούσα απόφασή μας δεν προκαλείται δαπάνη σε βάρος του Κρατικού Προϋπολογισμού και η αναδάσωση της έκτασης πρόκειται να επέλθει μέσω της φυσικής αναγέννησης.

Η απόφαση αυτή να δημοσιευθεί στην Εφημερίδα της Κυβερνήσεως.

Πολύγυρος, 3 Νοεμβρίου 2011

Με εντολή Γενικού Γραμματέα

Αποκεντρωμένης Διοίκησης


Η Δ/ντρια Δασών

ΘΕΟΠΟΥΛΑ ΣΑΝΙΔΑ


Τοπογραφικό διάγραμμα εκχερσωμένης εκτάσεως που προτείνεται για
κήρυξη αναδασωτέας
Ε=1.446.74τμ, Δ.Θ. Γιούργα, Τοπ. Κοιν. Κρυσπηγής,
Δήμου Κασσάνδρας
κλίμακα 1:1000



X1= 456192.6 Y1=4430757.2
X2= 456187.6 Y2=4430748.4
X3= 456176.1 Y3=4430724.5
X4= 456166.8 Y4=4430714.5
X5= 456148.6 Y5=4430773.4
X6= 456155.5 Y6=4430781.7

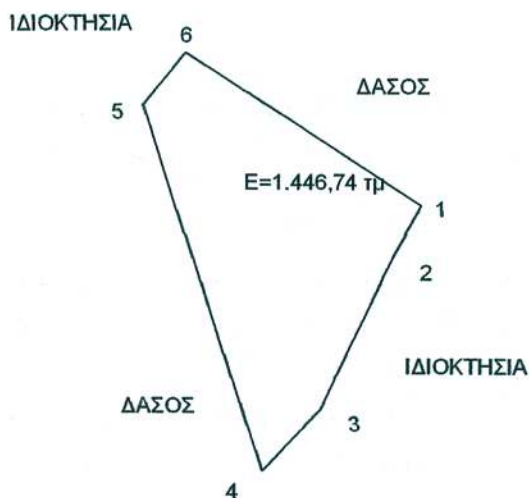

ΧΑΡΤΗΣ ΠΡΟΣΑΝΑΤΟΛΙΣΜΟΥ

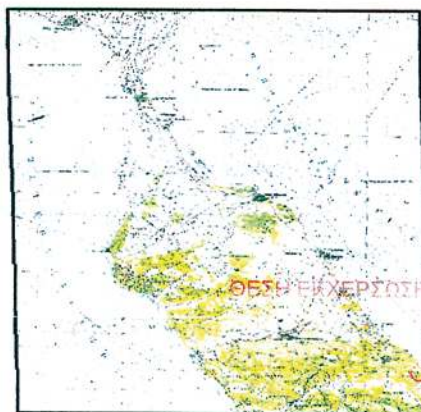

ΕΘΝΙΚΟ ΤΥΠΟΓΡΑΦΕΙΟ

Για τεχνικούς λόγους στο σχεδιάγραμμα,
έγινε σμίκρυνση, κατά ποσοστό **83%**

Κασσανδρεία, 17-10-2011
Ο Συντάκτης Δασολόγος

M. Tsalkidis

Τσαλκίδης Μιχαήλ
Δασολόγος με Β' βαθμό

ΕΛΕΓΧΘΗΚΕ

Ο Δασάρχης Κασσάνδρας



Δουλκερίδης Κων/νος
Δασολόγος με Α' βαθμό

ΘΕΩΡΗΘΗΚΕ ΚΑΙ ΕΛΕΓΧΘΗΚΕ

Η Δ/ντρια Δασών



Σανίδα Θεοπούλα
Δασολόγος με Α' βαθμό



* 0 4 0 0 4 7 3 1 7 1 1 1 0 0 1 6 *

ΑΠΟ ΤΟ ΕΘΝΙΚΟ ΤΥΠΟΓΡΑΦΕΙΟ

ΚΑΠΟΔΙΣΤΡΙΟΥ 34 * ΑΘΗΝΑ 104 32 * ΤΗΛ. 210 52 79 000 * FAX 210 52 21 004