



ΕΦΗΜΕΡΙΣ ΤΗΣ ΚΥΒΕΡΝΗΣΕΩΣ

ΤΗΣ ΕΛΛΗΝΙΚΗΣ ΔΗΜΟΚΡΑΤΙΑΣ

ΤΕΥΧΟΣ ΤΕΤΑΡΤΟ

Αρ. Φύλλου 483

17 Νοεμβρίου 2011

ΠΕΡΙΕΧΟΜΕΝΑ

ΑΠΟΦΑΣΕΙΣ

- Κήρυξη ως αναδασωτέας έκτασης, εμβαδού 205.525,79 τ.μ., που βρίσκεται στη θέση «Βουνάλια-Μάγκανο-Αλυκή» Δήμου Πάρου νήσου Πάρου Νομού Κυκλάδων..... 1
- Επικύρωση οριογραμμών τμήματος ρέματος στην περιοχή Αγ. Μαρίνα, του Δήμου Χανίων, Νομού Χανίων..... 2
- Κήρυξη ως αναδασωτέας, έκτασης εμβαδού Ε-32,107 στρ., στη θέση «Λάκα», Τοπικής Κοινότητας Καλλιθέας, Δημοτικής Ενότητας Γερωνθρών, Δήμου Ευρώτα, Περιφερειακής Ενότητας Λακωνίας. 3

ΑΠΟΦΑΣΕΙΣ

- Αριθμ. 5497 (1)
Κήρυξη ως αναδασωτέας έκτασης, εμβαδού 205.525,79 τ.μ., που βρίσκεται στη θέση «Βουνάλια-Μάγκανο-Αλυκή» Δήμου Πάρου νήσου Πάρου Νομού Κυκλάδων.

Ο ΓΕΝΙΚΟΣ ΓΡΑΜΜΑΤΕΑΣ ΑΠΟΚΕΝΤΡΩΜΕΝΗΣ ΔΙΟΙΚΗΣΗΣ ΑΙΓΑΙΟΥ

Έχοντας υπόψη:

1. Τις διατάξεις των άρθρων 24, παρ. 1 και του άρθρου 117, παρ. 3 του Συντάγματος
2. Τις διατάξεις των άρθρων 37, 38, παρ. 1 και 41 παρ. 1 και 3 του Ν. 998/79 (ΦΕΚ 289/τ.Α΄/29.12.79), «Περί προστασίας των δασών και των δασικών εν γένει εκτάσεων της Χώρας», όπως ισχύει.
3. Τις αριθ. πρωτ. 160417/1180/08.07.80 και 182447/3049/24.09.80 εγκύκλιες διαταγές και αποφάσεις του Υπουργείου Γεωργίας, που αναφέρονται στο εν λόγω θέμα.
4. Τις διατάξεις του άρθρου 1, παρ. 15 του Ν. 3208/03 «περί προστασίας των δασικών οικοσυστημάτων κ.λπ.».
5. Τις διατάξεις του άρθρου 120, του Ν. 1892/90 (ΦΕΚ 101/τ.Α΄/31.07.90).
6. Τις διατάξεις των άρθρων 6, του Ν. 3200/1955 περί διοικητικής αποκέντρωσης, όπως και συμπληρώθηκε μεταγενέστερα με το Ν.Δ. 532/1970.
7. Το Ν. 3852/2010(ΦΕΚ 87Α΄/07-06-2010) «Νέα Αρχιτεκτονική της Αυτοδιοίκησης και της Αποκεντρωμένης Διοίκησης - Πρόγραμμα Καλλικράτης».

8. Το Π.Δ. 143 (ΦΕΚ Α΄ 236/27-12-2010) περί Οργανισμού της αποκεντρωμένης Διοίκησης Αιγαίου.

9. Την αριθ. οικ.1550/17-3-2011 απόφαση του Γ.Γ. Αποκεντρωμένης Διοίκησης Αιγαίου «Παροχή εξουσιοδότησης υπογραφής διοικητικών πράξεων και εγγράφων "Με εντολή Γενικού Γραμματέα" στον Προϊστάμενο της Γενικής Δ/νσης Δασών και Αγροτικών Υποθέσεων κ.λπ.» (ΦΕΚ 484/τ.Β΄/29-3-2011).

10. Το αριθ. πρωτ. 192743/21-11-2006 έγγραφο του Υπ.Εσ.Δ.Δ.Α., του Εθνικού Τυπογραφείου, της Δ/νσης Προγρ. Παραγωγής.

11. Το αρ. πρ. 1137/07-09-2011 έγγραφο-εισήγηση του Δασονομείου Νάξου, συνημμένης της έκθεσης αυτοψίας.

12. Την από 23-09-2011 έκθεση φωτοερμηνείας της Δασολόγου Αν. Δρασκίδου.

13. Την αρ. πρ. 3335/2006 Πράξη Χαρακτηρισμού, η οποία κατέστη τελεσίδικη με το αρ. πρ. 5242/06/2007 έγγραφο της Δ/νσης Δασών Ν. Κυκλάδων, σύμφωνα με την οποία ευρύτερη έκταση εμβαδού 273.300,00τ.μ., τμήμα της οποίας αποτελεί και τμήμα της εν λόγω έκτασης χαρακτηρίζεται ως «δασική έκταση των παρ. 2 και 3 αρ. 3 Ν.998/79 όπως αυτός τροποποιήθηκε και πλέον ισχύει με το Ν. 3208/03».

14. Τη σύμφωνη γνώμη της Προϊσταμένης του Τμήματος Προστασίας και της Δ/ντριας Δασών Ν. Κυκλάδων, αποφασίζουμε:

Α. Κηρύσσουμε ως αναδασωτέα, με σκοπό τη διατήρηση του δασικού χαρακτήρα, την προστασία των εδαφών, του δασικού περιβάλλοντος και την αποκατάσταση της βλάστησης με φυσική αναγέννηση ή/και τεχνητή αναδάσωση, την έκταση (παρ. 2 του άρθρου 3 του Ν. 998/79, όπως αυτές αντικαταστάθηκαν και ισχύουν), που καταστράφηκε από πυρκαγιά στις 13-07-2011, εμβαδού 205.525,79τ.μ, όπως αυτή απεικονίζεται με κόκκινη διαγράμμιση στο συνημμένο τοπογραφικό διάγραμμα, κλίμακας 1:7500, το οποίο αποτελεί αναπόσπαστο μέρος της παρούσας. Η ανωτέρω έκταση βρίσκεται στη θέση «Βουνάλια-Μάγκανο-Αλυκή» Δήμου Πάρου νήσου Πάρου Νομού Κυκλάδων και έχει όρια:

Βόρεια: μη δασικής ή χορτολιβαδικής μορφής έκταση.

Νότια: μη δασικής ή χορτολιβαδικής μορφής έκταση. Ανατολικά: δασική έκταση.

Δυτικά: μη δασικής ή χορτολιβαδικής μορφής έκταση.

Β. Τα όρια της καμένης έκτασης, προσδιορίζονται ακριβώς στον παρακάτω πίνακα συντεταγμένων στο σύστημα ΕΓΣΑ '87.

ΠΙΝΑΚΑΣ ΣΥΝΤΕΤΑΓΜΕΝΩΝ ΤΗΣ ΕΚΤΑΣΗΣ Ε=205.525,79τ.μ.

α/α	Χ	Ψ	α/α	Χ	Ψ	α/α	Χ	Ψ
1	600814.21	4095906.12	20	600932.81	4095666.57	39	600923.55	4096228.80
2	600828.96	4095870.44	21	600939.69	4095662.75	40	600765.57	4096618.96
3	600830.82	4095860.72	22	600940.84	4095657.02	41	600749.81	4096599.43
4	600799.50	4095857.67	23	600941.98	4095648.54	42	600726.53	4096549.00
5	600783.45	4095828.96	24	600937.78	4095628.30	43	600711.78	4096483.84
6	600783.07	4095820.56	25	600930.52	4095604.63	44	600699.36	4096422.55
7	600789.94	4095801.09	26	600914.48	4095599.56	45	600693.14	4096352.44
8	600783.84	4095776.14	27	600870.55	4095477.00	46	600686.16	4096284.95
9	600783.46	4095749.04	28	600890.80	4095477.38	47	600677.62	4096246.16
10	600786.51	4095721.55	29	600897.67	4095495.33	48	600666.75	4096182.55
11	600795.30	4095703.98	30	600901.78	4095499.71	49	600655.89	4096124.37
12	600805.61	4095681.84	31	600956.80	4095498.26	50	600656.66	4096041.36
13	600818.60	4095666.57	32	600964.98	4095541.70	51	600657.43	4095944.91
14	600840.37	4095660.08	33	600971.58	4095591.63	52	600658.98	4095903.02
15	600879.72	4095656.64	34	600978.21	4095621.43	53	600687.70	4095889.83
16	600886.97	4095656.64	35	600973.46	4095656.18	54	600706.33	4095892.93
17	600909.51	4095644.81	36	601013.55	4095819.98	55	600739.70	4095965.86
18	600917.15	4095660.84	37	600982.76	4096050.14	56	600758.33	4095988.35
19	600921.74	4095666.95	38	600951.54	4096226.26			


Της παραπάνω αναλυτικά προσδιοριζόμενης εκτάσεως εξαιρείται έκταση μη δασικής ή χορτολιβαδικής μορφής εμβαδού 6.653,77 τ.μ. (κυανή διαγράμμιση), η οποία προσδιορίζεται στον πίνακα που ακολουθεί:

α/α	Χ	Ψ	α/α	Χ	Ψ
1	600916.30	4095843.22	12	600923.32	4095740.86
2	600979.51	4095828.01	13	600924.49	4095760.74
3	600977.16	4095806.96	14	600913.96	4095773.03
4	600970.73	4095796.43	15	600916.30	4095784.14
5	600959.02	4095794.67	16	600906.93	4095789.41
6	600959.02	4095785.31	17	600905.76	4095802.86
7	600967.80	4095774.78	18	600905.38	4095806.51
8	600977.75	4095756.07	19	600900.73	4095806.31
9	600979.51	4095747.29	20	600901.14	4095822.87
10	600968.39	4095719.21	21	600908.61	4095825.90
11	600930.34	4095723.31			

Η απόφαση αυτή να δημοσιευθεί στην Εφημερίδα της Κυβερνήσεως.

Ερμούπολη, 10 Νοεμβρίου 2011

Με εντολή Γενικού Γραμματέα Αποκεντρωμένης Διοίκησης
Ο Γενικός Διευθυντής Δασών και Αγροτικών Υποθέσεων
ΝΙΚΟΛΑΟΣ ΘΕΟΔΩΡΙΔΗΣ

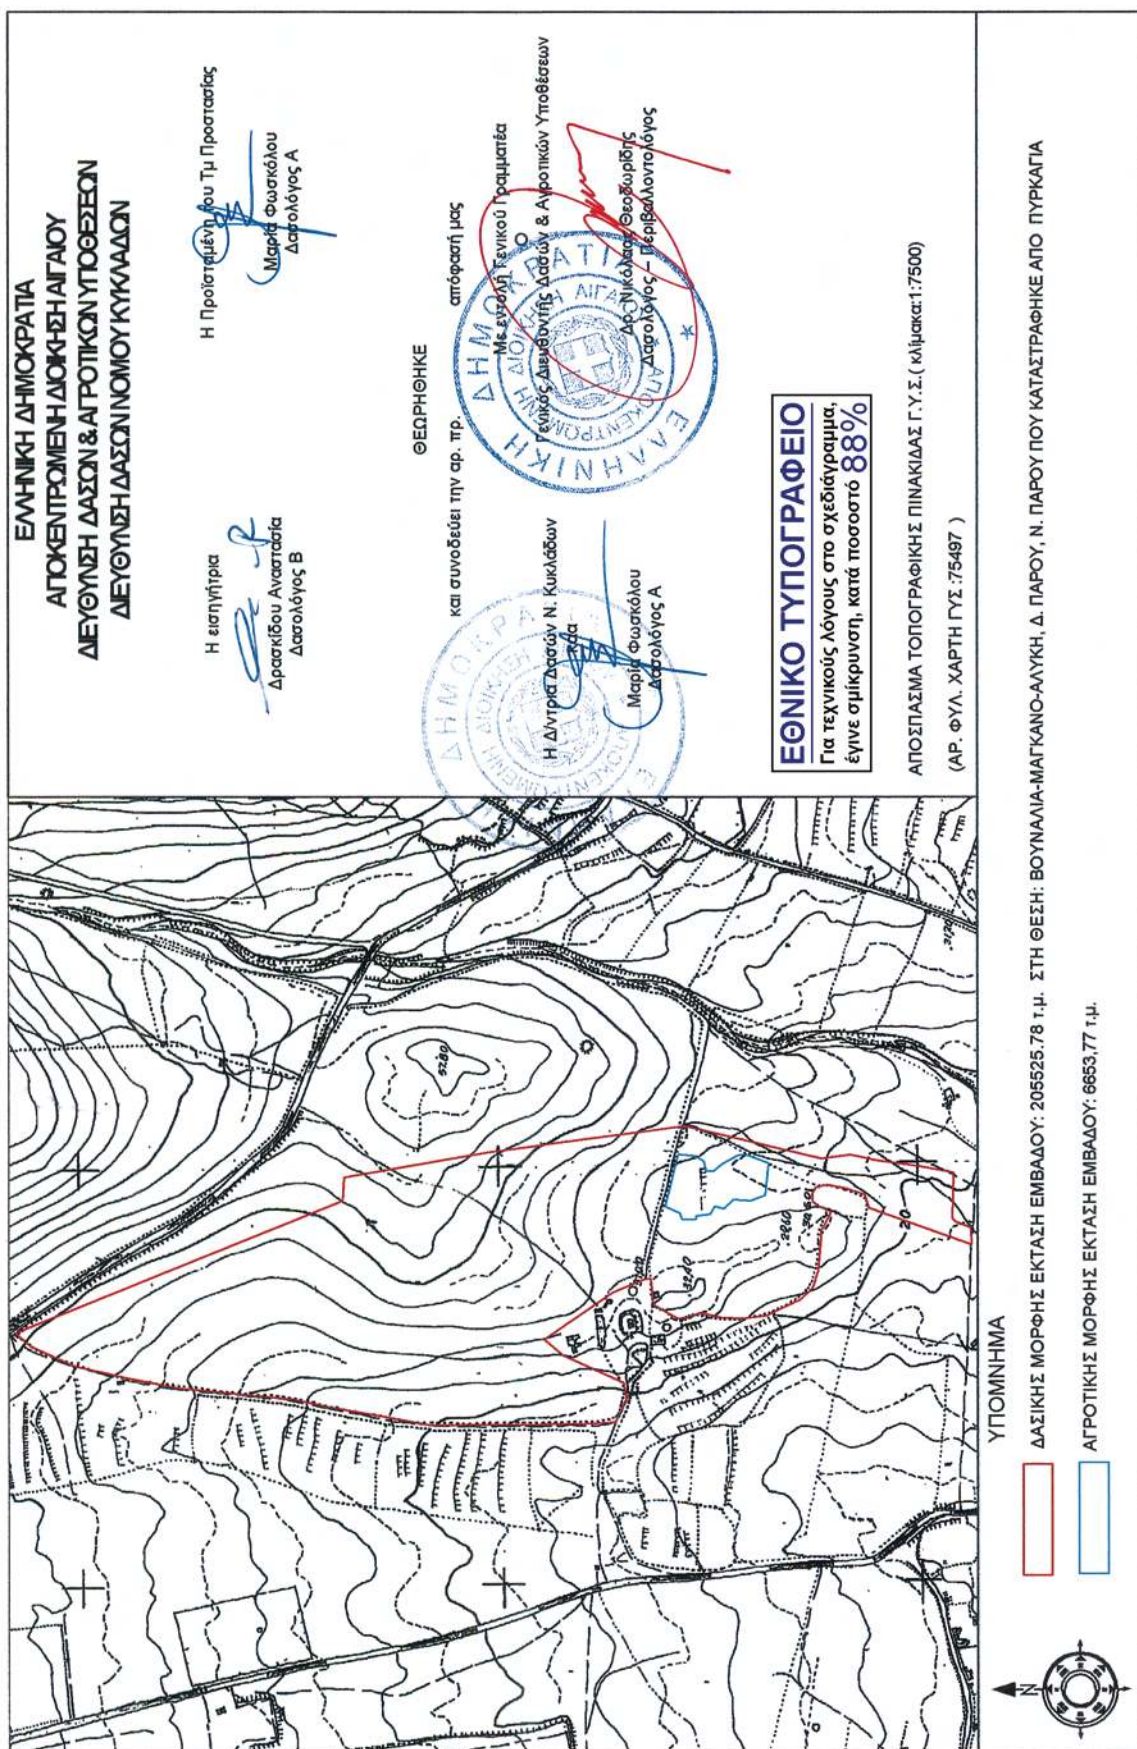

Αριθμ. 2369/2233

(2)

Επικύρωση οριογραμμών τμήματος ρέματος στην περιοχή Αγ. Μαρίνα, του Δήμου Χανίων, Νομού Χανίων.

Ο ΓΕΝΙΚΟΣ ΓΡΑΜΜΑΤΕΑΣ
ΑΠΟΚΕΝΤΡΩΜΕΝΗΣ ΔΙΟΙΚΗΣΗΣ ΚΡΗΤΗΣ

Έχοντας υπόψη:

1) Το νόμο 2853/16-7-1922 περί υδραυλικών εν γένει έργων και αστυνομεύσεων των δημόσιων υδάτων όπως αυτές τροποποιήθηκαν με τις αντίστοιχες του ΝΔ/τος 10/29-12-1923 και κωδικοποιήθηκαν από τις διατάξεις του ΠΔ/τος 18/21-3-1924 (ΦΕΚ 61Α').

2) Τις διατάξεις του άρθρου 10 του Ν.3044/2002 για την άσκηση αρμοδιοτήτων του Πολεοδομικού Σχεδιασμού

3) Τις διατάξεις του άρθρου 5 του Ν 3010/2002 (Α' 91) εναρμόνιση του Ν. 1650/1986 με τις υπ' αριθμ. 97/11 Ε.Ε και 96/61 Ε.Ε οδηγίες και ειδικότερα τις διατάξεις του άρθρου 5 αυτού (διαδικασία οριοθέτησης και ρύθμισης θεμάτων για τα υδατορέματα και άλλες διατάξεις).

4) Τις διατάξεις του Ν. 1337/83 περί επεκτάσεως των πολεοδομικών σχεδίων κ.λπ. και του άρθρου 6 του ισχύοντος κτιριοδομικού κανονισμού που αφορά την δόμηση κοντά σε ρέματα.

5) Την υπ' αρ. 3046//304/3-2-1989 απόφαση του Αν. Υπουργού Περιβάλλοντος Χωροταξίας και Δημοσίων Έργων (Κτιριοδομικός Κανονισμός και ειδικότερα τις διατάξεις του άρθρου 6 αυτού, σχετικά με τη δόμηση κοντά στα ρέματα) όπως ισχύει σήμερα.

6) Την υπ' αριθμ. 33/1998 εγκύκλιο του ΥΠΕΧΩΔΕ «Αστυνόμευση ρεμάτων και συντήρηση αντιπλ/κών έργων».

7) Τις διατάξεις του άρθρου 66 του Ν. 1622/1986 (περί Τοπικής Αυτοδιοίκησης, Περιφερειακής Ανάπτυξης και Δημοκρατικού Προγραμματισμού) όπως αντικαταστάθηκε με τις διατάξεις της παρ. 5 του άρθρου 33 του Ν. 1832/1989.

8) Το Ν.3852/2010 «Νέα Αρχιτεκτονική της Διοίκησης και της Αποκεντρωμένης Διοίκησης - Πρόγραμμα Καλλικράτης».

9) Το άρθρο 22 του Π.Δ. 136/2010 «Οργανισμός της Αποκεντρωμένης Διοίκησης Κρήτης».

10) Την αρ 538/2011 απόφαση του Δημοτικού Συμβουλίου του Δήμου Χανίων με την οποία εγκρίνεται η οριοθέτηση του παραπάνω ρέματος.

11) Τον γενόμενο καθορισμό οριογραμμών τμήματος ρέματος στην περιοχή Αγ. Μαρίνα, Δήμου Χανίων, Νομού Χανίων, ο οποίος έγινε από την Δ/ση Τεχνικών Έργων Περιφερειακής Ενότητας Χανίων (με το υπ' αριθμ. πρωτ. 23392/7-10-2011 έγγραφό της), μετά από τον έλεγχο και την θεώρηση των τοπογραφικών διαγραμμάτων, της τεχνικής έκθεσης και των συνοδευουσών αυτών υδρολογικών, υδραυλικών και περιβαλλοντικών μελετών που συνέταξε ο Λεωντάρχης Ιωάννης πολιτικός μηχανικός, για τον καθορισμό των προτεινομένων οριογραμμών και ύστερα από την προαναφερόμενη γνωμοδότηση του Δημοτικού Συμβουλίου του Δήμου Χανίων, Νομού Χανίων, αποφασίζουμε:

Επικυρώνουμε τις οριογραμμές τμήματος ρέματος στην περιοχή Αγ. Μαρίνα, του Δήμου Χανίων, Νομού Χανίων, όπως φαίνονται στα από τον Ιούνιο 2011 τοπογραφικά διαγράμματα που συνέταξε ο Λεωντάρχης Ιωάννης πολιτικός μηχανικός, που συντάχθηκαν σύμφωνα με την υδραυλική μελέτη του ιδίου, όπως αυτά ελήφθησαν και θεωρήθηκαν από την Δ.Τ.Ε. Περιφερειακής Ενότητας Χανίων.


Οι οριογραμμές αυτές του παραπάνω ρέματος υλοποιούνται από τις πολυγωνικές γραμμές που ορίζουν τα σημεία: 1, 2,....., 4, για την μια οριογραμμή, και τα σημεία 5, 6,...., 9, 10 για την απέναντι οριογραμμή.


Τα παραπάνω σημεία είναι αποτυπωμένα στα προαναφερόμενα τοπογραφικά διαγράμματα και περιέχονται σε αυτά με τις συντεταγμένες τους (σύστημα συντεταγμένων είναι το ΕΓΣΑ 87).

Η απόφαση αυτή να δημοσιευθεί στην Εφημερίδα της Κυβερνήσεως.

Ηράκλειο, 4 Νοεμβρίου 2011

Ο Γενικός Γραμματέας Αποκεντρωμένης Διοίκησης
ΑΘΑΝΑΣΙΟΣ ΚΑΡΟΥΝΤΖΟΣ

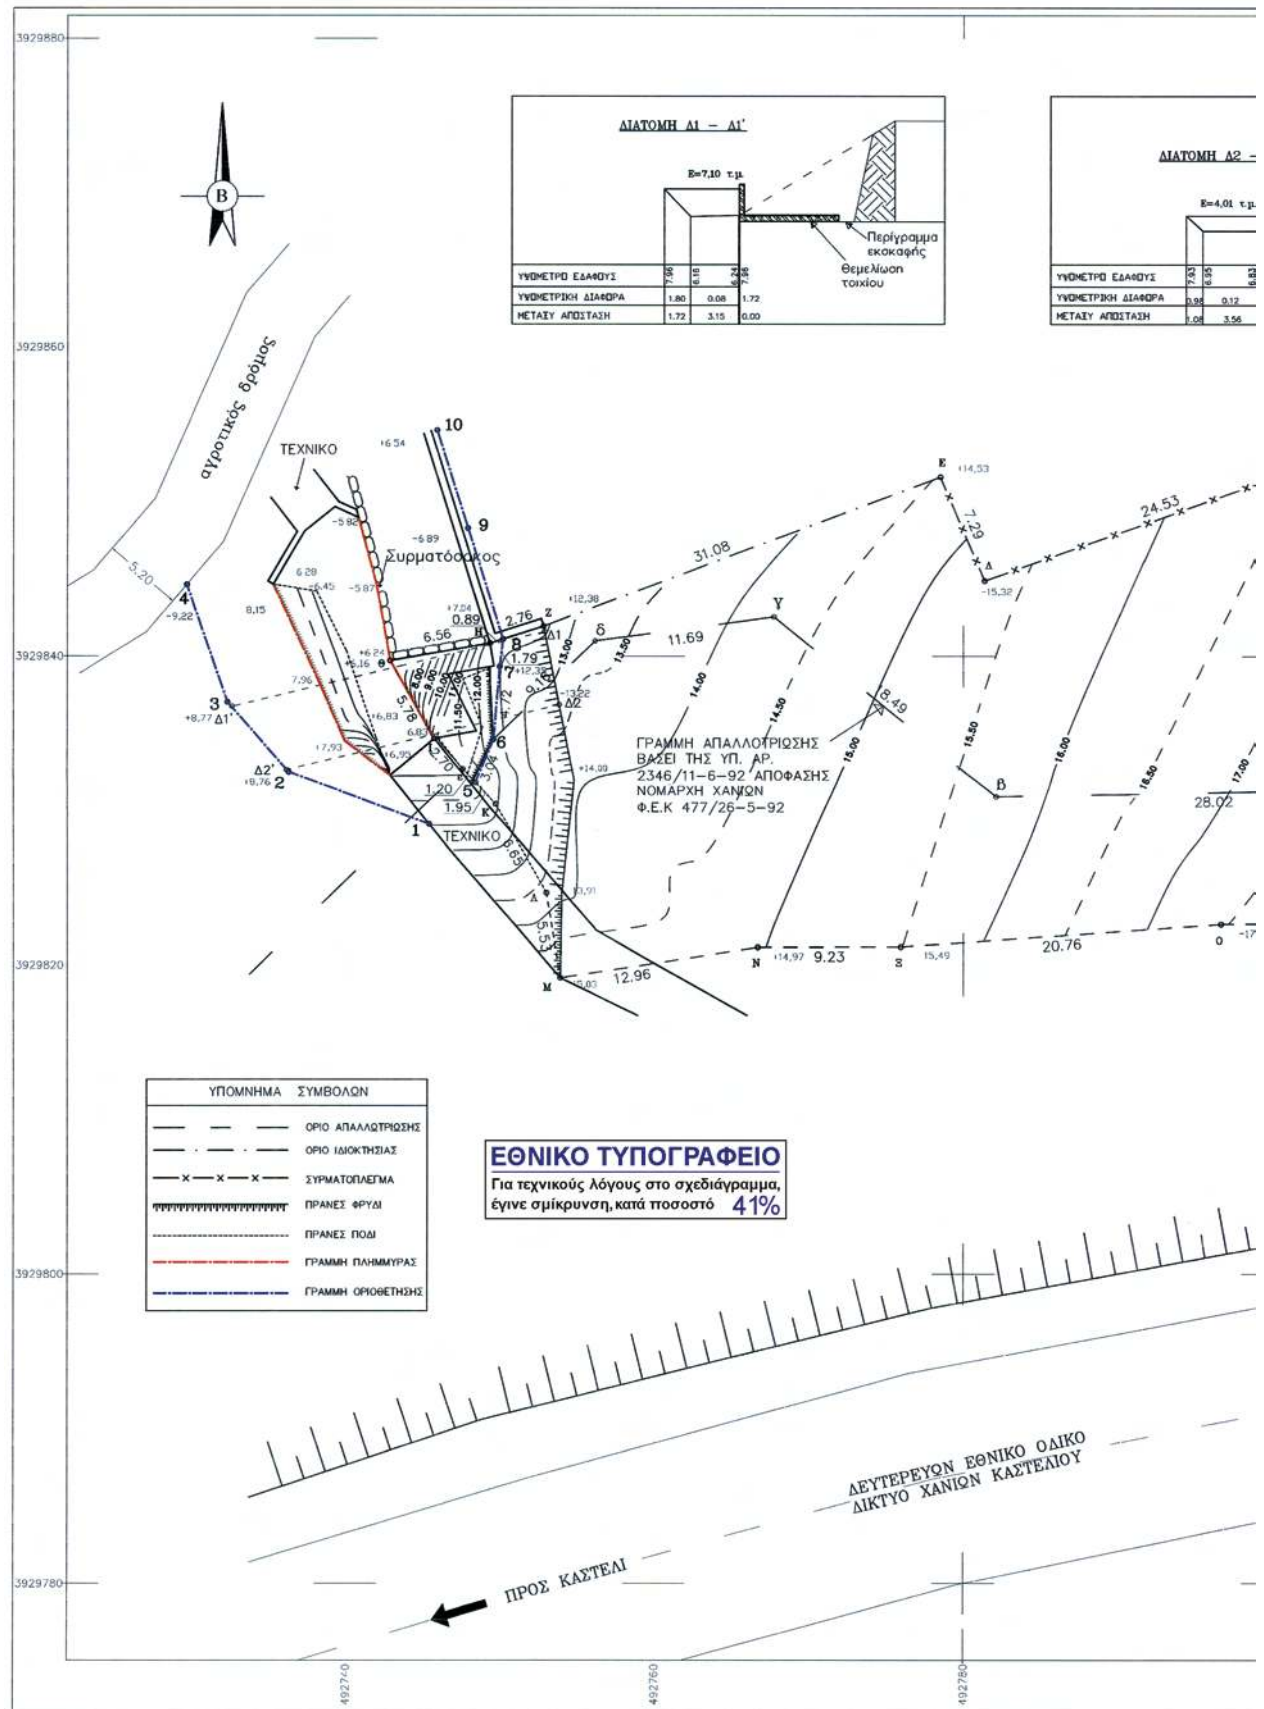

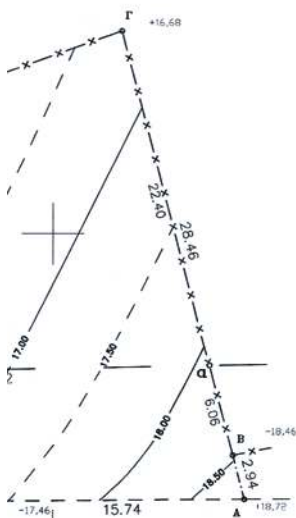


ΕΜΒΑΔΟΜΕΤΡΙΣΗ ΓΗΠΕΔΟΥ ΑΡΧΙΚΗΣ ΙΔΙΟΚΤΗΣΙΑΣ			
Με τη βοήθεια των ορθογωνικών συντεταγμένων των κορυφών του			
ΣΗΜΕΙΟ	X	Y	ΜΗΚΟΣ
A	492812.40	3929822.72	
B	492811.65	3929825.56	2.94
α	492810.12	3929831.43	6.06
Γ	492804.47	3929853.10	22.40
Δ	492781.36	3929844.86	24.53
E	492778.49	3929851.59	7.29
Z	492752.81	3929841.93	27.44
8	492750.18	3929841.10	2.76
H	492749.33	3929840.83	0.89
9	492742.87	3929839.70	6.56
I	492745.74	3929834.69	5.78
ε	492747.57	3929832.71	2.70
5	492748.38	3929831.83	1.95
K	492749.71	3929830.39	1.20
Λ	492753.01	3929824.62	6.65
M	492753.91	3929819.16	5.53
N	492766.72	3929821.11	12.96
Ξ	492775.95	3929821.13	9.23
O	492796.66	3929822.58	20.76
A	492812.40	3929822.72	15.74
$E = 1/2 \sum (X_i + X_{i+1})(Y_i - Y_{i+1})$			
$E = 1567.73 \mu\text{m}^2$			

ΕΜΒΑΔΟΜΕΤΡΙΣΗ ΤΜΗΜΑΤΟΣ ΑΠΑΛΛΟΤΡΙΩΣΗΣ			
Με τη βοήθεια των ορθογωνικών συντεταγμένων των κορυφών του			
ΣΗΜΕΙΟ	X	Y	ΜΗΚΟΣ
A	492812.40	3929822.72	
B	492811.65	3929825.56	2.94
α	492810.12	3929831.43	6.06
8	492782.11	3929830.89	28.02
γ	492767.76	3929842.54	18.49
Δ	492756.17	3929840.98	11.69
6	492749.57	3929834.63	9.16
ε	492747.57	3929832.71	2.77
5	492748.38	3929831.83	1.20
K	492749.71	3929830.39	1.95
Λ	492753.01	3929824.62	6.65
M	492753.91	3929819.16	5.53
N	492766.72	3929821.11	12.96
Ξ	492775.95	3929821.13	9.23
O	492796.66	3929822.58	20.76
A	492812.40	3929822.72	15.74
$E = 1/2 \sum (X_i + X_{i+1})(Y_i - Y_{i+1})$			
$E = 822.23 \mu\text{m}^2$			

ΕΜΒΑΔΟΜΕΤΡΙΣΗ ΓΗΠΕΔΟΥ ΤΕΛΙΚΗΣ ΙΔΙΟΚΤΗΣΙΑΣ			
Με τη βοήθεια των ορθογωνικών συντεταγμένων των κορυφών του			
ΣΗΜΕΙΟ	X	Y	ΜΗΚΟΣ
α	492810.12	3929831.43	
Γ	492804.47	3929853.10	22.40
Δ	492781.36	3929844.86	24.53
E	492778.49	3929851.59	7.29
Z	492752.81	3929841.93	27.44
8	492750.18	3929841.10	2.76
7	492749.97	3929839.33	1.79
6	492749.57	3929834.63	4.72
5	492756.17	3929840.98	9.16
γ	492767.76	3929842.54	11.69
8	492782.11	3929830.89	18.49
α	492810.12	3929831.43	28.02
$E = 1/2 \sum (X_i + X_{i+1})(Y_i - Y_{i+1})$			
$E = 709.54 \mu\text{m}^2$			

ΣΥΝΤΕΤΑΓΜΕΝΕΣ ΤΩΝ ΚΟΡΥΦΩΝ ΤΩΝ ΟΡΙΟΘΕΤΗΣΕΩΝ ΤΟΥ ΡΕΜΑΤΟΣ			
Με τη βοήθεια των ορθογωνικών συντεταγμένων των κορυφών του			
ΣΗΜΕΙΟ	X	Y	ΜΗΚΟΣ
1	492745.41	3929829.06	
2	492736.29	3929832.50	9.75
3	492732.30	3929837.05	6.06
4	492729.66	3929844.63	8.03
5	492748.38	3929831.83	3.04
6	492749.57	3929834.63	4.72
7	492749.97	3929839.33	1.79
8	492750.18	3929841.10	1.79
9	492747.92	3929848.26	7.53
10	492745.91	3929854.61	6.64

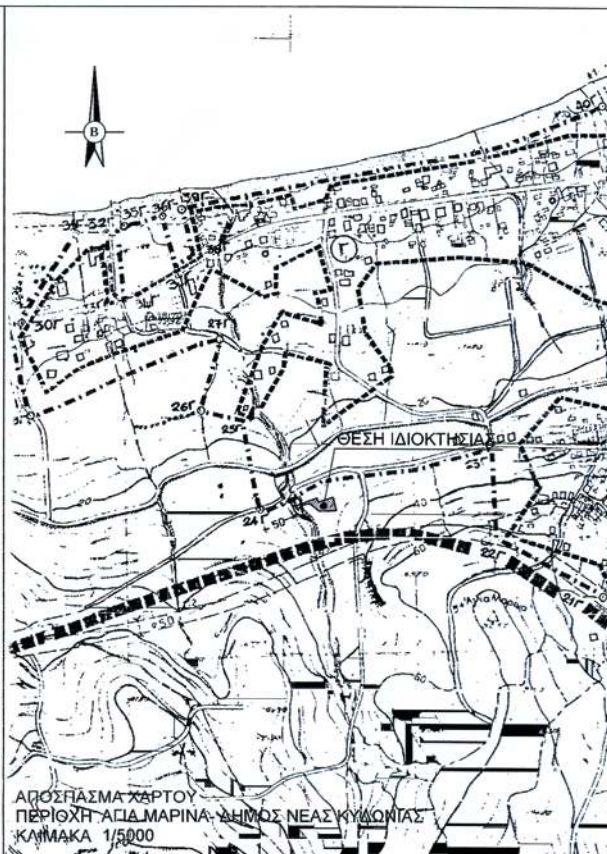

ΥΠΟΜΝΗΜΑ

1. Εμβαδόν γηπέδου αρχικής ιδιοκτησίας με κορυφές (Α-Β-α-Γ-...-Μ-Ν-Ξ-Ο-Α) = 1.567,73 τ.μ.
Εμβαδόν τμήματος απαλλοτρίωσης με κορυφές (Α-Β-α-Γ-...-Ξ-Ρ-Λ-Μ-Ν-Ξ-Ο-Α) = 822,23 τ.μ.
Εμβαδόν γηπέδου τελικής ιδιοκτησίας με κορυφές (α-Γ-Δ-Ε-...-5-6-γ-δ-α) = 709,54 τ.μ.

2. ΑΡΙΣΤΟΤΗΤΑ - ΟΙΚΟΔΟΜΗΣΙΜΟΤΗΤΑ (Δήλωση Μηχανικού Ν.551/77)
Ο κτιριακός υπογγραμμικός Ανενόητος Ιωάννης Δημ. Πολιτικός Μηχανικός δηλώνει ότι, το παρόν γήπεδο το οποίο βρίσκεται στη θέση Αγία Μαρίνα του Δήμου Νέας Κυνωρίας, Νομού Χανίων, είναι εκτός απαγορεύσεων με το Π.Δ. 24-5-85 ΦΕΚ 270/31-5-85 είναι **δεν όφειλε να κατασκευαστεί**.
Δεν υπόκειται στις διατάξεις του Ν. 1337/83 και δεν οφείλει εισφορά σε γη και χρήμα, απίχθη δε από την θαλάσσια απόσταση μεγαλύτερη από 550μ.

3. ΟΡΟΙ ΔΟΜΗΣΗΣ
Ελάχιστο εμβαδόν 4000τ.μ.
Επιτρεπόμενη Κάλυψη 200τ.μ. για κατοικία
Επιτρεπόμενη Δόση 200τ.μ. για κατοικία
Πλάγιες αποστάσεις από τα όρια του γηπέδου τουλάχιστον 15μ.
Οπίσθια απόσταση 15μ.
Μέγιστο ύψος κτιρίου 7,50μ ή 8,70μ με στήλη

4. ΔΙΑΔΙΧΗ ΥΛΟΠΟΙΗΣΗΣ ΟΡΙΩΝ
Τα όρια του γηπέδου και οι όμοροι της ιδιοκτησίας υπεδείχθησαν επί τόπου από τον ιδιοκτήτη.

Παρατήρηση:
- Οι συντεταγμένες των σημείων των παρόντων Τ.Δ. είναι απίχτες, έχουν εξορθολογιστεί σύμφωνα με το ΕΠΙΣΤΗΜΟΝΙΚΟ ΣΥΣΤΗΜΑ ΕΓΣΑ 87.

ΕΛΛΗΝΙΚΗ ΔΗΜΟΚΡΑΤΙΑ
ΑΠΟΚΕΝΤΡΙΩΜΕΝΗ ΙΔΙΟΚΤΗΣΗ ΚΡΗΤΗΣ
Οι υπαγόμενοι στην ΕΠΙΤΡΟΠΗ ΚΑΤΑΣΤΑΣΕΩΣ ΚΑΙ ΟΙΚΟΔΟΜΩΝ στο
απόφαση του 1 : Αποκεντρωμένη Διοίκηση Κρήτης
Το πόρον υποδεικνύει την ως άνω απόφαση
Ο ΔΙΕΥΘΥΝΤΗΣ Δ.Τ.Ε.

ΕΡΓΟΔΟΤΗΣ: ΚΟΥΝΔΟΥΡΑΚΗΣ ΔΗΜΗΤΡΙΟΣ του ΑΝΤΩΝΙΟΥ
ΜΕΛΕΤΗΤΗΣ: ΛΕΝΤΑΡΗΣ ΙΩΑΝΝΗΣ Διπλ. Πολιτικός Μηχανικός
ΕΡΓΟ: ΟΡΙΟΘΕΤΗΣΗ ΥΔΑΤΟΡΕΜΑΤΟΣ ΑΝΔΡΕΑΣ ΗΣ 13ΑΥ
Π.Ε. ΓΕΩΡΓΙΟΣ
ΘΕΣΗ: ΑΓΙΑ ΜΑΡΙΝΑ - ΔΗΜΟΣ ΝΕΑΣ ΚΥΝΩΝΙΑΣ

ΘΕΜΑ ΣΧΕΔΙΟΥ
ΤΟΠΟΓΡΑΦΙΚΟ ΔΙΑΓΡΑΜΜΑ ΚΛΙΜΑΚΑ 1/200

ΠΕΡΙΟΔΟΣ ΕΚΠΟΝΗΣΗΣ ΜΕΛΕΤΗΣ: ΙΟΥΝΙΟΣ 2011

ΛΕΝΤΑΡΗΣ ΙΩΑΝΝΗΣ
ΔΙΠΛ. ΠΟΛΙΤΙΚΟΣ ΜΗΧΑΝΙΚΟΣ ΠΑΝ. ΠΑΤΡΩΝ
ΜΕΛΟΣ Τ.Ε.Ε. ΑΡΧ. ΜΕΛ. ΠΡΩΤ. 518608
ΣΑΚΗ ΒΑΡΥΣΤΡΑΤΗΣ - ΚΕΝΤΑΡΙΑΝΑ
ΚΙΝ. 694256274 • ΤΗΛ.: 282505492
ΑΦΜ: 99567746 Α' ΔΟΥ ΧΑΝΙΩΝ

ΘΕΩΡΗΘΗΚΕ
ΧΑΝΙΑ 14-06-2011
Η Διεύθυνση Τεχνικών Έργων
ΔΙΕΥΘΥΝΤΗΣ
ΠΟΛΙΤΙΚΟΣ ΜΗΧΑΝΙΚΟΣ

Αριθμ. 1664

(3)

Κήρυξη ως αναδασωτέας, έκτασης εμβαδού Ε=32,107 στρ., στη θέση «Λάκα», Τοπικής Κοινότητας Καλλιθέας, Δημοτικής Ενότητας Γερωνθρών, Δήμου Ευρώτα, Περιφερειακής Ενότητας Λακωνίας.

Ο ΓΕΝΙΚΟΣ ΓΡΑΜΜΑΤΕΑΣ
ΑΠΟΚΕΝΤΡΩΜΕΝΗΣ ΔΙΟΙΚΗΣΗΣ ΠΕΛΟΠΟΝΝΗΣΟΥ,
ΔΥΤΙΚΗΣ ΕΛΛΑΔΑΣ ΚΑΙ ΙΟΝΙΟΥ

Έχοντας υπόψη:

1. Τις διατάξεις των άρθρων 24 παρ. 1 και 117 παρ. 3 του Συντάγματος της Χώρας (ΦΕΚ 85Α΄/2001).
2. Τις διατάξεις των άρθρων 38 παρ. 1 και 41 § 1 και 3 του Ν. 998/79 (ΦΕΚ 289 Α΄/1979) «Περί προστασίας των δασών και των δασικών εν γένει εκτάσεων της Χώρας».
3. Τις διατάξεις του άρθρου 1§ 15 του Ν. 3208/2003 (ΦΕΚ 303Α΄/2003) «Προστασία των δασικών οικοσυστημάτων, κατάρτιση δασολογίου, ρύθμιση εμπραγμάτων δικαιωμάτων επί δασών και δασικών εν γένει εκτάσεων και άλλες διατάξεις».
4. Τις με αριθμ. 160417/1180/8.7.80 και 182447/3049/24.9.80 εγκύκλιες διαταγές του Υπουργείου Γεωργίας, που αναφέρονται στο εν λόγω θέμα.
5. Τις διατάξεις του Ν. 3852/2010 (ΦΕΚ 87Α΄/2010) «Νέα Αρχιτεκτονική της Αυτοδιοίκησης και της Αποκεντρωμένης Διοίκησης-Πρόγραμμα Καλλικράτης».
6. Το Π.Δ. 139/2010 (ΦΕΚ 232Α΄/2010) «Οργανισμός της Αποκεντρωμένης Διοίκησης Πελοποννήσου, Δυτικής Ελλάδας και Ιονίου».
7. Την πράξη 40/29-12-2010 του Υπουργικού Συμβουλίου (ΦΕΚ 247Α/2010) «Διαπίστωση της παύσης εκ του Νόμου των Γενικών Γραμματέων των Περιφερειών και διορισμός Γενικών Γραμματέων στις Αποκεντρωμένες Διοικήσεις του Κράτους».

8. Την υπ' αριθμ 4515/14-10-2011 πρόταση του Δασαρχείου Σπάρτης, για κήρυξη της ανωτέρω έκτασης ως αναδασωτέας λόγω πυρκαγιάς, αποφασίζουμε:

Κηρύσσουμε ως αναδασωτέα με σκοπό την αποκατάσταση με φυσική αναγέννηση της προϋπάρχουσας δασικής βλάστησης η οποία καλυπτόταν από ελάτη, κέδρο σε ποσοστό 20% που καταστράφηκε από πυρκαγιά, της κατηγορίας της παραγράφου 5 του άρθρου 3 του Ν. 998/79 «Περί προστασίας των δασών και των δασικών εν γένει εκτάσεων της Χώρας», όπως αυτή αναριθμήθηκε και ισχύει σύμφωνα με την παράγραφο 1, του άρθρου 9, του Ν. 3818/10, (ΦΕΚ 17Α΄/16-2-2010), δημόσιο Δάσος εμβαδού Ε=32,107 στρ, στη θέση «Λάκα», Τοπικής Κοινότητας Καλλιθέας, Δημοτικής Ενότητας Γερωνθρών, Δήμου Ευρώτα, Περιφερειακής Ενότητας Λακωνίας.

Η έκταση αυτή υπό στοιχεία: (1,2,3,...,16,17,1), εμβαδού 32,107 στρ. έχει κορυφές εξαρτημένες στο σύστημα απόλυτων συντεταγμένων ΕΓΣΑ.87, όπως φαίνεται στο συνημμένο θεωρημένο με ημερομηνία 14-10-2011 από τη Δασάρχη Σπάρτης τοπογραφικό διάγραμμα, κλίμακας 1:3000, το οποίο συνέταξε στις 14-10-2011 η Δασοπόνος του Δασαρχείου Σπάρτης Κωστούλια Ελισάβετ, απεικονίζεται σε απόσπασμα χάρτη εκδόσεως Γ.Υ.Σ. κλίμακας 1:50000 (Φ.Χ. ΓΚΟΡΙΤΣΑ) και αποτελεί αναπόσπαστο μέρος της απόφασης αυτής, με όρια:

Βόρεια: Με Δάσος και ρέμα.

Νότια: Με Δάσος.

Ανατολικά: Με Δάσος.

Δυτικά: Με Δάσος.

Η απόφαση αυτή να δημοσιευθεί στην Εφημερίδα της Κυβερνήσεως.

Πάτρα 8 Νοεμβρίου 2011

Ο Γενικός Γραμματέας Αποκεντρωμένης Διοίκησης
ΑΝΑΣΤΑΣΙΟΣ Ν. ΑΠΟΣΤΟΛΟΠΟΥΛΟΣ


ΤΟΠΟΓΡΑΦΙΚΟ ΔΙΑΓΡΑΜΜΑ

ΔΑΣΟΥΣ ΠΟΥ ΚΑΗΚΕ


ΣΤΗ ΘΕΣΗ "ΛΑΚΑ" Τ.Κ. ΚΑΛΙΘΕΑΣ

ΔΗΜΟΤΙΚΗΣ ΕΝΟΤΗΤΑΣ ΓΕΡΟΝΘΩΝ ΔΗΜΟΥ ΕΥΡΩΤΑ

ΚΛΙΜΑΚΑ 1:3.000, ΕΜΒΑΔΟΝ Ε = 32,107 στρ

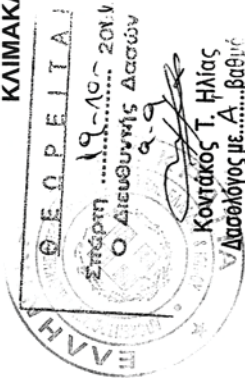

ΑΠΟΣΠΑΣΜΑ ΦΥΛΛΟΥ ΧΑΡΤΗΣ ΓΥΣ "ΓΚΟΡΙΤΣΑ" ΚΛΙΜΑΚΑ 1:50.000

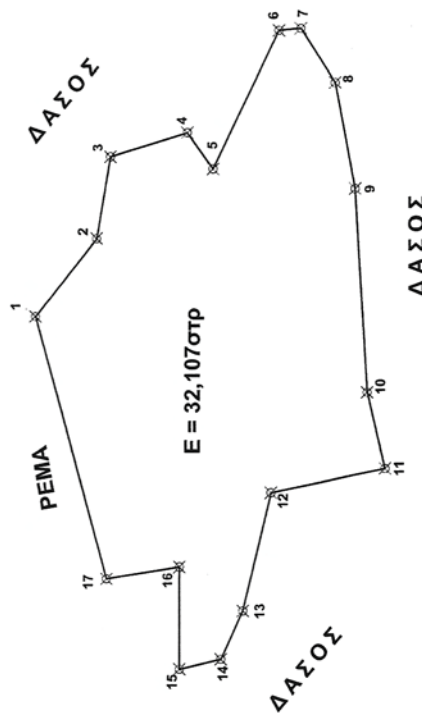

α/α	X	Y
1)	381309	4109096
2)	381348	4109065
3)	381389	4109058
4)	381401	4109019
5)	381383	4109006
6)	381452	4108973
7)	381453	4108962
8)	381426	4108945
9)	381373	4108935
10)	381271	4108929
11)	381233	4108920
12)	381221	4108977
13)	381162	4108991
14)	381138	4109002
15)	381133	4109023
16)	381184	4109023
17)	381178	4109060

Α. ΠΡΟΒΛΕΣΗ
Σελ. 10
1664/2011



Σπάρτη 14/10/2011

Η συντάξασα

ΕΛΙΣΑΒΕΤΤΑ ΚΩΣΤΟΥΛΙΑ
ΔΑΣΟΠΟΙΟΣ

ΕΘΝΙΚΟ ΤΥΠΟΓΡΑΦΕΙΟ

Για τεχνικούς λόγους στο σχεδιάγραμμα,
έγινε σμίκρυνση, κατά ποσοστό 79%

ΑΠΟ ΤΟ ΕΘΝΙΚΟ ΤΥΠΟΓΡΑΦΕΙΟ

ΚΑΠΟΔΙΣΤΡΙΟΥ 34 * ΑΘΗΝΑ 104 32 * ΤΗΛ. 210 52 79 000 * FAX 210 52 21 004