



ΕΦΗΜΕΡΙΣ ΤΗΣ ΚΥΒΕΡΝΗΣΕΩΣ

ΤΗΣ ΕΛΛΗΝΙΚΗΣ ΔΗΜΟΚΡΑΤΙΑΣ

ΤΕΥΧΟΣ ΤΕΤΑΡΤΟ

Αρ. Φύλλου 495

8 Δεκεμβρίου 2011

ΠΕΡΙΕΧΟΜΕΝΑ

ΑΠΟΦΑΣΕΙΣ

Επικύρωση οριογραμμών τμήματα ρεμάτων στην θέση «Κοπράνα» περιοχή Καρτερού, του Δήμου Χερσονήσου, Νομού Ηρακλείου.....	1
Κήρυξη ως αναδασωτέας εκτάσεως εμβαδού 6222 τμ στη θέση «Αγ. Γεώργιος», Τ.Κ. Βολιμών, Δήμου Ζακύνθου, Νομού Ζακύνθου.....	2

ΑΠΟΦΑΣΕΙΣ

Αριθ. 2283	(1)
Επικύρωση οριογραμμών τμήματα ρεμάτων στην θέση «Κοπράνα» περιοχή Καρτερού, του Δήμου Χερσονή- σου, Νομού Ηρακλείου.	

Ο ΓΕΝΙΚΟΣ ΓΡΑΜΜΑΤΕΑΣ ΑΠΟΚΕΝΤΡΩΜΕΝΗΣ ΔΙΟΙΚΗΣΗΣ ΚΡΗΤΗΣ

Έχοντας υπόψη:

1) Το νόμο 2853/16-7-1922 περί υδραυλικών εν γένει έργων και αστυνομέυσεων των δημόσιων υδάτων όπως αυτές τροποποιήθηκαν με τις αντίστοιχες του ΝΔ/τος 10/29-12-1923 και κωδικοποιήθηκαν από τις διατάξεις του ΠΔ/τος 18/21-3-1924 (ΦΕΚ 61Α).

2) Τις διατάξεις του άρθρου 10 του Ν. 3044/2002 για την άσκηση αρμοδιοτήτων του Πολεοδομικού Σχεδιασμού

3) Τις διατάξεις του άρθρου 5 του Ν. 3010/2002 (Α' 91) εναρμόνιση του Ν. 1650/1986 με τις υπ' αριθμ. 97/11 Ε.Ε. και 96/61 Ε.Ε. οδηγίες και ειδικότερα τις διατάξεις του άρθρου 5 αυτού (διαδικασία οριοθέτησης και ρύθμισης θεμάτων για τα υδατορέματα και άλλες διατάξεις)..

4) Τις διατάξεις του Ν. 1337/83 περί επεκτάσεως των πολεοδομικών σχεδίων κ.λπ. και του άρθρου 6 του ισχύοντος κτιριοδομικού κανονισμού που αφορά την δόμηση κοντά σε ρέματα

5) Την υπ' αρ. 3046/304/3-2-1989 απόφαση του Αν. Υπουργού Περιβάλλοντος Χωροταξίας και Δημοσίων Έργων (Κτιριοδομικός Κανονισμός και ειδικότερα τις διατάξεις του άρθρου 6 αυτού, σχετικά με τη δόμηση κοντά στα ρέματα) όπως ισχύει σήμερα.

6) Την υπ' αριθμ. 33/1998 εγκύκλιο του ΥΠΕΧΩΔΕ «Αστυνόμηση ρεμάτων και συντήρηση αντιπλ/κών έργων».

7) Τις διατάξεις του άρθρου 66 του Ν. 1622/1986 (περί Τοπικής Αυτοδιοίκησης, Περιφερειακής Ανάπτυξης και Δημοκρατικού Προγραμματισμού) όπως αντικαταστάθηκε με τις διατάξεις της παρ. 5 του άρθρου 33 του Ν. 1832/1989.

8) Το Ν. 3852/2010 «Νέα Αρχιτεκτονική της Διοίκησης και της Αποκεντρωμένης Διοίκησης - Πρόγραμμα Καλλικράτης».

9) Το άρθρο 22 του Π.Δ. 136/2010 «Οργανισμός της Αποκεντρωμένης Διοίκησης Κρήτης»

10) Την αρ. 352/2011 απόφαση του Δημοτικού Συμβουλίου του Δήμου Χερσονήσου με την οποία εγκρίνεται η οριοθέτηση του παραπάνω ρεματος.

11) Τον γενόμενο καθορισμό οριογραμμών τμήματα των ρεμάτων στην θέση «Κόπρανα» στην περιοχή Καρτερός, Δήμου Χερσονήσου, Νομού Ηρακλείου, ο οποίος έγινε από την Δ/ση Τεχνικών Έργων Περιφερειακής Ενότητας Ηρακλείου (με το υπ' αριθμ.πρωτ. 79909/32781/27-9-2011 έγγραφο της), μετά από τον έλεγχο και την θεώρηση των τοπογραφικών διαγραμμάτων, της τεχνικής έκθεσης και των συνοδευουσών αυτών υδρολογικών, υδραυλικών και περιβαλλοντικών μελετών που συνέταξε ο Πετροδασκαλάκης Βασίλειος αγρονόμος τοπογράφος μηχανικός, για τον καθορισμό των προτεινομένων οριογραμμών και ύστερα από την προαναφερόμενη γνωμοδότηση του Δημοτικού Συμβουλίου του Δήμου Χερσονήσου, Νομού Ηρακλείου, αποφασίζουμε:

Επικυρώνουμε τις οριογραμμές τμήματα των ρεμάτων στην θέση «Κόπρανα» στην περιοχή Καρτερός, Δήμου Χερσονήσου, Νομού Ηρακλείου, όπως φαίνονται στα από τον Απρίλιο 2011 τοπογραφικά διαγράμματα που συνέταξε ο Πετροδασκαλάκης Βασίλειος αγρονόμος τοπογράφος μηχανικός, που συντάχθηκαν σύμφωνα με την υδραυλική μελέτη του ιδίου, όπως αυτά ελήφθησαν και θεωρήθηκαν από την Δ.Τ.Ε. Περιφερειακής Ενότητας Ηρακλείου.

Οι οριογραμμές αυτές των παραπάνω ρεμάτων υλοποιούνται από τις πολυγωνικές γραμμές που ορίζουν:

για το ρέμα 1 τα σημεία: K1 A1, K1 A2 ... K1 A11, για την μια οριογραμμή, και τα σημεία K1 Δ1, K1Δ2 ... K1Δ8 για την απέναντι οριογραμμή,

για το ρέμα 2 τα σημεία: K2A1, K2A2 ... K2A23 για την μια οριογραμμή, και τα σημεία K2Δ1, K2Δ2 ... K2Δ16 για την απέναντι οριογραμμή,

για το ρέμα 2α τα σημεία: K2αA1, K2αA2 ... K2αA7 για την μια οριογραμμή, και τα σημεία K2αΔ1, K2αΔ2 ... K2αΔ4 για την απέναντι οριογραμμή,

για το ρέμα 3 τα σημεία: K3A1, K3A2 ... K3A11 για την μια οριογραμμή, και τα σημεία K3Δ1, K3Δ2 ... K3Δ7 για την απέναντι οριογραμμή,

για το ρέμα 4 τα σημεία: K4A1, K4A2 ... K4A11 για την μια οριογραμμή, και τα σημεία K4Δ1, K4Δ2 ... K4Δ17 για την απέναντι οριογραμμή,

για το ρέμα 5 τα σημεία: K5A1, K5A2 ... K5A8 για την μια οριογραμμή, και τα σημεία K5Δ1, K5Δ2 ... K5Δ8 για την απέναντι οριογραμμή.

Τα παραπάνω σημεία είναι αποτυπωμένα στα προαναφερόμενα τοπογραφικά διαγράμματα και περιέχονται σε αυτά με τις συντεταγμένες τους (σύστημα συντεταγμένων είναι το ΕΓΣΑ 87).

Η απόφαση αυτή να δημοσιευθεί στην Εφημερίδα της Κυβερνήσεως.

Ηράκλειο, 14 Νοεμβρίου 2011

Ο Γενικός Γραμματέας
Αποκεντρωμένης Διοίκησης
ΑΘΑΝΑΣΙΟΣ ΚΑΡΟΥΝΤΖΟΣ

ΕΘΝΙΚΟ ΤΥΠΟΓΡΑΦΕΙΟ

Για τεχνικούς λόγους στο σχεδιάγραμμα,
έγινε σμίκρυνση, κατά ποσοστό **40%**

Ρέμα _1 Αριστερά προτεινόμενα όρια

ΚΩΔΙΚΟΣ	X	Y
K1A1	609384.93	3908840.11
K1A2	609380.80	3908825.09
K1A3	609375.52	3908816.08
K1A4	609372.79	3908806.89
K1A5	609361.09	3908790.36
K1A6	609351.90	3908772.52
K1A7	609338.47	3908758.91
K1A8	609336.23	3908752.72
K1A9	609329.17	3908740.61
K1A10	609310.41	3908716.20
K1A11	609300.56	3908688.94

Ρέμα _1 Δεξιά προτεινόμενα όρια


ΚΩΔΙΚΟΣ	X	Y
K1Δ1	609289.57	3908695.91
K1Δ2	609320.93	3908745.83
K1Δ3	609326.97	3908753.84
K1Δ4	609348.42	3908775.95
K1Δ5	609356.41	3908792.97
K1Δ6	609368.26	3908809.62
K1Δ7	609377.34	3908826.91
K1Δ8	609380.32	3908841.56


Ρέμα _2 Αριστερά προτεινόμενα όρια


ΚΩΔΙΚΟΣ	X	Y
K2A1	609327.68	3908356.00
K2A2	609337.33	3908355.61
K2A3	609350.47	3908359.11
K2A4	609364.80	3908367.84
K2A5	609372.80	3908376.23
K2A6	609378.38	3908382.86
K2A7	609386.08	3908388.78
K2A8	609395.53	3908392.30
K2A9	609403.48	3908399.86
K2A10	609414.10	3908416.80
K2A11	609420.16	3908424.82
K2A12	609425.00	3908433.92
K2A13	609437.80	3908449.21
K2A14	609440.82	3908459.26
K2A15	609450.04	3908476.69
K2A16	609456.75	3908483.50
K2A17	609462.67	3908492.10
K2A18	609468.07	3908500.50
K2A19	609472.52	3908509.65
K2A20	609476.49	3908518.82
K2A21	609482.27	3908526.99
K2A22	609489.89	3908529.83
K2A23	609507.04	3908538.76



Ρέμα _2 Δεξιά προτεινόμενα όρια

ΚΩΔΙΚΟΣ	X	Y
K2Δ1	609505.42	3908545.09
K2Δ2	609501.85	3908544.06
K2Δ3	609477.14	3908529.71
K2Δ4	609472.26	3908520.83
K2Δ5	609453.76	3908486.20
K2Δ6	609446.53	3908478.63
K2Δ7	609431.91	3908452.65
K2Δ8	609416.25	3908427.11
K2Δ9	609400.05	3908402.02
K2Δ10	609393.45	3908395.97
K2Δ11	609375.03	3908387.55
K2Δ12	609367.10	3908380.27
K2Δ13	609359.73	3908372.92
K2Δ14	609348.49	3908361.93
K2Δ15	609337.26	3908358.68
K2Δ16	609327.07	3908358.68

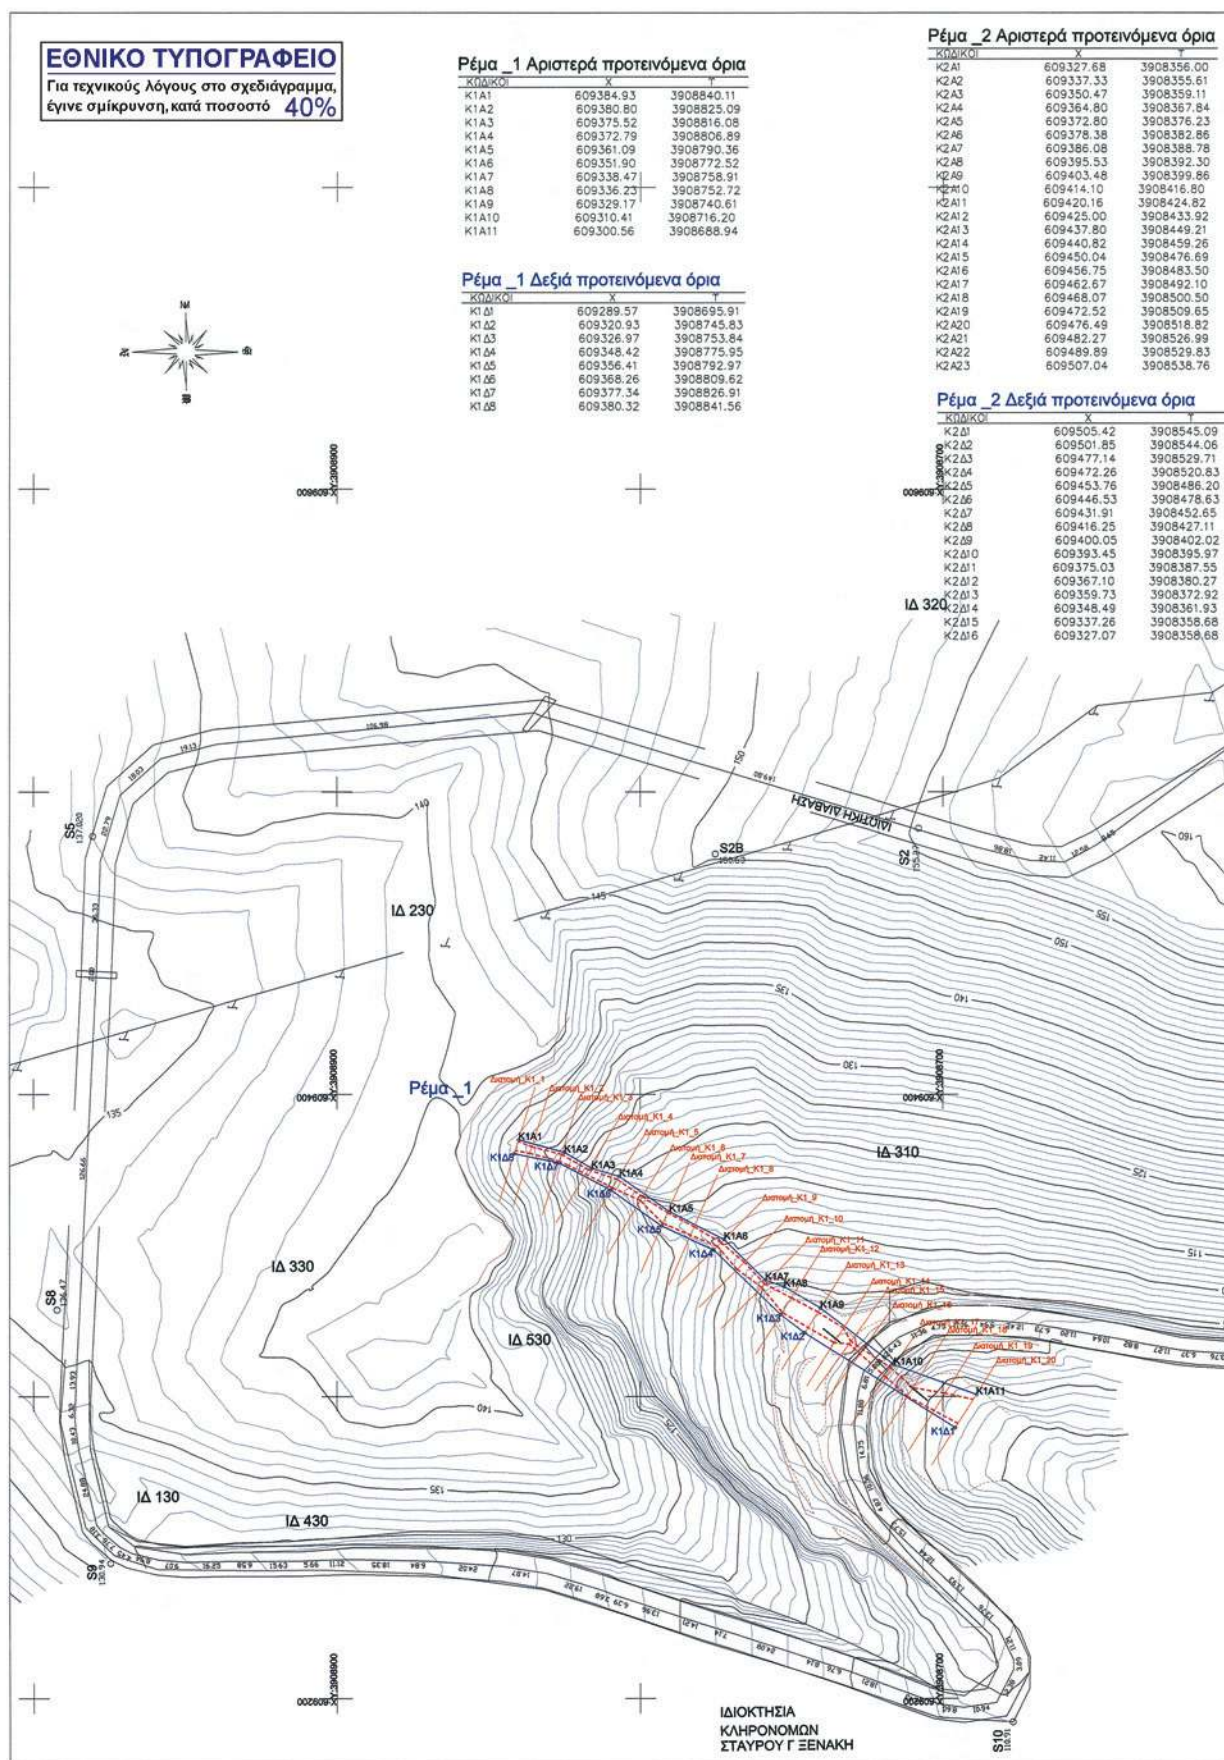

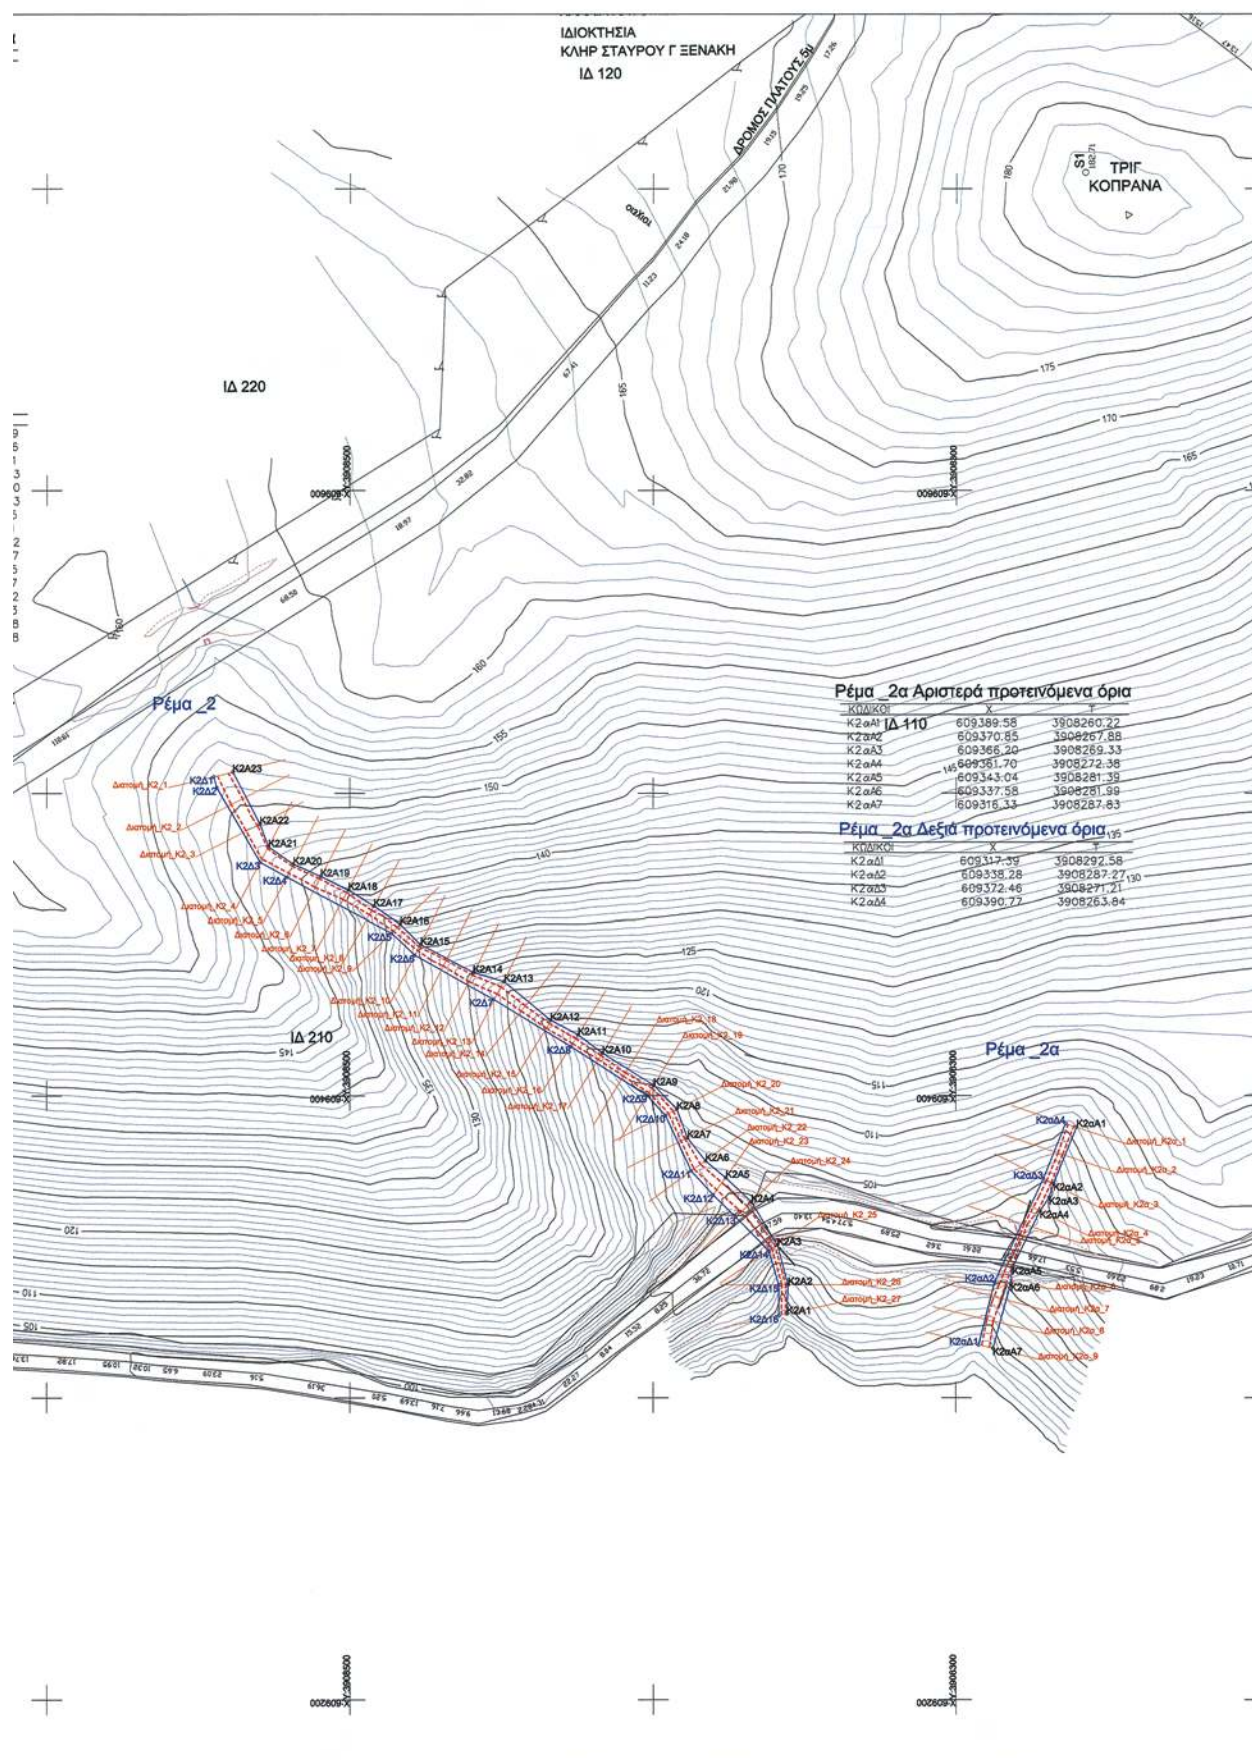

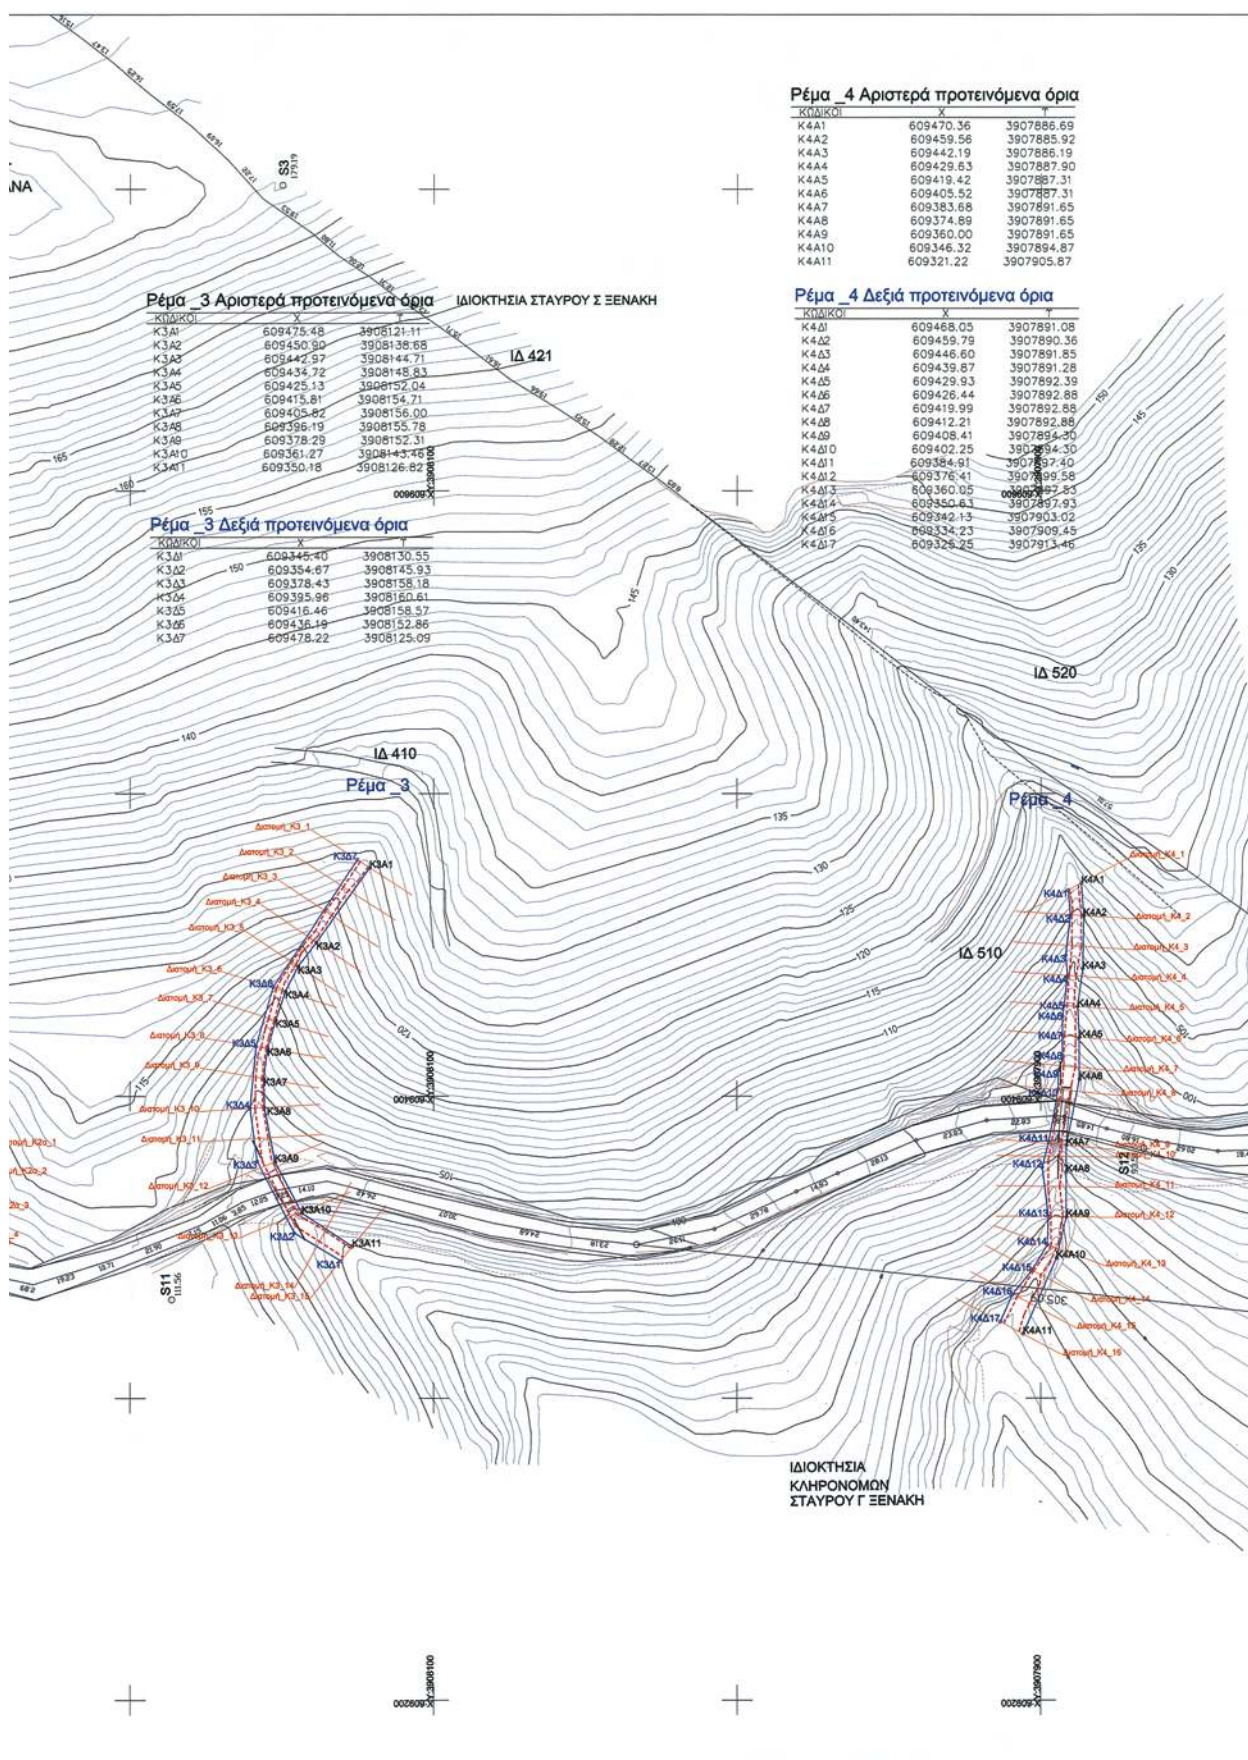

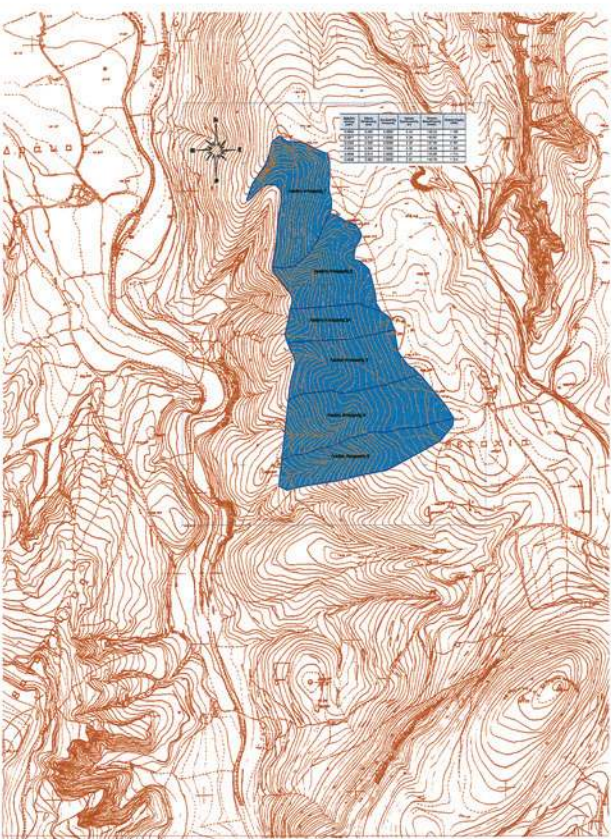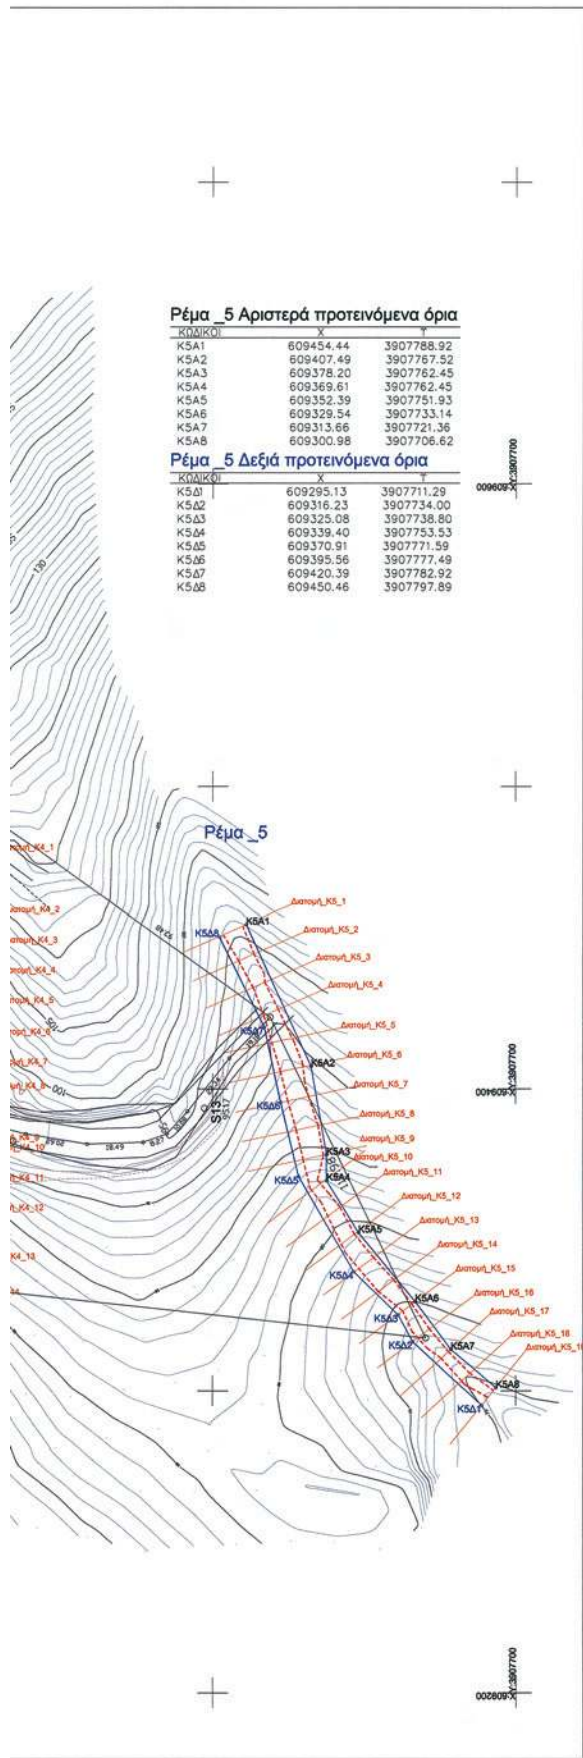

Ημερομηνία 21-9-2011
Μ. ΚΩΝΙΝΟΣ

ΒΗΧΟΥΔΗΣ ΚΩΝΙΝΟΣ
ΠΟΛ. ΜΗΧΑΝΙΚΟΣ Τ.Ε

Ημερομηνία 21-9-2011
Ο ΠΡΟΤΕΙΝΟΝΤΑΣ ΔΟΜΩΝ ΠΕΡΙΒΑΛΤΟΣ

ΧΑΡΑ ΤΡΙΑΜΑΤΑΚΗ
ΔΙΠΛ. ΠΟΛ. ΜΗΧ. Ε.Μ.Π. με Α' Β

ΕΛΛΗΝΙΚΗ ΔΗΜΟΚΡΑΤΙΑ
ΕΠΙΧΕΙΡΗΣΗ ΔΗΜΟΤΕΛΕΩΝ
Ο ΔΗΜΟΣ

ΚΩΝΙΝΟΣ ΑΝΔΡΟΝΑΣ
ΠΟΛ. ΜΗΧΑΝΙΚΟΣ με Α' Β

ΕΛΛΗΝΙΚΗ ΔΗΜΟΚΡΑΤΙΑ
ΑΠΟΚΕΝΤΡΙΚΕΣ ΔΙΟΙΚΗΣΕΙΣ ΚΡΗΤΗΣ
Επισημαίνεται με τη με αρ. πρωτ. 2283/14-4-11
απόφαση του Γ.Γ. Αποκεντρωμένης Διοίκησης Κρήτης
Το παρόν συνοδεύει την ως άνω απόφαση
Ο ΔΙΕΥΘΥΝΤΗΣ Δ.Τ.Ε.

ΟΤ. ΕΤ.

ΑΝΔΡΕΑΣ ΓΕΩΡΓΙΟΥ

Εργοδότης: ΟΙΚΟΔΟΜΙΚΟΣ ΣΥΝΕΤΑΙΡΙΣΜΟΣ ΥΠΑΛΛΗΛΩΝ Δ.Ο.Υ. ΑΝΑΤ. ΚΡΗΤΗΣ
Μελέτη Οριοθέτησης Ρεμάτων
Θέση: "ΚΟΠΡΑΝΑ" ΔΗΜΟΥ ΓΟΥΒΩΝ
Μελετητής: ΒΑΣΙΛΕΙΟΣ ΕΜΜ. ΠΕΤΡΟΔΑΣΚΑΛΑΚΗΣ
Εργασία - Υπογραφή: ΒΑΣΙΛΕΙΟΣ ΕΜΜ. ΠΕΤΡΟΔΑΣΚΑΛΑΚΗΣ
ΔΙΠΛ. ΑΓΡΟΝΟΜΟΣ ΤΟΠΟΓΡΑΦΟΣ ΜΗΧΑΝΙΚΟΣ
ΠΟΛΥΤΕΧΝΙΚΗΣ ΣΧΟΛΗΣ Δ.Ε. - Α.Μ. Τ.Ε.Ε. 77879
ΚΕΝΤΡΙΚΟ: ΠΕΡΑΙΑ ΡΕΦΟΥΜΝΗΣ
ΤΗΛ. 6945 29222 - 28340 2100 - FAX 28340 20266
ΥΠΟΚΛΜΑ ΜΗΧ. ΠΕΡΙΟΧΗΣ 3 - ΗΡΑΚΛΕΙΟ
ΤΗΛ. 2810 326812 - FAX 2810 326815
Α.Φ.Μ. 0990951409 Δ.Ο.Υ. ΡΕΦΟΥΜΝΗΣ

Όμοιο Έργο: ΟΡΙΖΟΝΤΙΟΓΡΑΦΙΑ ΡΕΜΑΤΩΝ
Κλίμακα: 1:1.000
Κωδικός Μελέτης: -
Εργασία - Υπογραφή: -

Αριθμός: 0-1
Κωδ. Έργου: ORIZ

Ημερομηνία: Απρίλιος 2011

Αριθμ. 1996

(2)

Κήρυξη ως αναδασωτέας εκτάσεως εμβαδού 6222 τμ στη θέση «Αγ. Γεώργιος», Τ.Κ. Βολιμών, Δήμου Ζακύνθου, Νομού Ζακύνθου».

Ο ΓΕΝΙΚΟΣ ΓΡΑΜΜΑΤΕΑΣ
ΑΠΟΚΕΝΤΡΩΜΕΝΗΣ ΔΙΟΙΚΗΣΗΣ
ΠΕΛΟΠΟΝΝΗΣΟΥ - ΔΥΤΙΚΗΣ ΕΛΛΑΔΑΣ ΚΑΙ ΙΟΝΙΟΥ

Έχοντας υπόψη:

1. Τις διατάξεις των άρθρων 24 παρ. 1 και 117 παρ. 3 του Συντάγματος.

2. Τις περί Διοικητικής αποκέντρωσης διατάξεις του Ν. 3200/55, όπως τροποποιήθηκε και συμπληρώθηκε μεταγενέστερα και ειδικότερα του άρθρου 5.

3. Τις διατάξεις του Ν. 998/79 «περί προστασίας δασών και δασικών εν γένει εκτάσεων της χώρας» και συγκεκριμένα: α) του άρθρου 38 παρ. 1 και β) του άρθρου 41 παρ. 1.

4. Τις διατάξεις του Ν. 3208/2003 «Προστασία δασικών οικοσυστημάτων, κατάρτιση δασολογίου, ρύθμιση εμπραγμάτων δικαιωμάτων επί δασών και δασικών εν γένει εκτάσεων και άλλες διατάξεις» και ειδικότερα το άρθρο 1 αυτού.

5. Τις διατάξεις του Υπουργείου Γεωργίας αριθμ. 16417/1180/09-17-1980 και 182447/3049/24-09-1980

6. Τις διατάξεις του Ν. 3852/2010 (ΦΕΚ 87/Α/7-6-2010) «Νέα Αρχιτεκτονική της Αυτοδιοίκησης και της Αποκεντρωμένης Διοίκησης - Πρόγραμμα Καλλικράτης»

7. Τις διατάξεις του Π.Δ. 139/2010 («ΕΚ 232/Α/27-12-2010) «Οργανισμός της Αποκεντρωμένης Διοίκησης Πελοποννήσου - Δυτικής Ελλάδας και Ιονίου»

8. Την αναφορά της Δ/νσης Δασών Ζακύνθου με αριθ. πρωτ. 1995/10.10.2011 με την οποία προτείνεται η κήρυξη ως αναδασωτέας της αναφερόμενης στο θέμα έκτασης, αποφασίζουμε:

Κηρύσσουμε ως αναδασωτέα την δασική έκταση εμβαδού 6222 τμ, που βρίσκεται στη θέση «Αγ. Γεώργιος», Τ.Κ. Βολιμών, Δήμου Ζακύνθου Νομού Ζακύνθου, όπως προσδιορίζεται με τα στοιχεία 1,2,3, ... ,13,14,1 και απεικονίζεται στο συνημμένο της παρούσας απόφασης απόσπασμα πινακίδας ΓΥΣ 6164/3, κλίμακας 1:5000 το οποίο αποτελεί αναπόσπαστο μέρος της και έχει όρια:

Ανατολικά: Δημοτικός δρόμος Βολιμών - Αγ. Γεωργίου Κρημνών,

Δυτικά: Αναγεννώμενο πευκοδάσος-μη δασική έκταση.

Βόρεια: Δάσος πεύκης.

Νότια: Δάσος πεύκης και μη δασική έκταση.

Σκοπός της κήρυξης της ανωτέρω έκτασης ως αναδασωτέας είναι η διατήρηση του δασικού χαρακτήρα της, ο αποκλεισμός διάθεσης της για άλλη χρήση και η αποκατάσταση με φυσική αναγέννηση της καταστραφείσας δασικής βλάστησης αποτελούμενη από χαλέπιο πεύκη, ύστερα από πυρκαγιά που εκδηλώθηκε στις 7/7/2011.

Η απόφαση αυτή να δημοσιευθεί στη Εφημερίδα της Κυβερνήσεως.

Πάτρα, 10 Οκτωβρίου 2011

Ο Γενικός Γραμματέας
Αποκεντρωμένης Διοίκησης
ΑΝΑΣΤΑΣΙΟΣ ΑΠΟΣΤΟΛΟΠΟΥΛΟΣ

ΕΛΛΗΝΙΚΗ ΔΗΜΟΚΡΑΤΙΑ
ΑΠΟΚΕΝΤΡΩΜΕΝΗ ΔΙΟΙΚΗΣΗ
ΠΕΛ/ΝΗΣΟΥ - ΔΥΤΙΚΗΣ ΕΛΛΑΔΑΣ & ΙΟΝΙΟΥ
ΓΕΝΙΚΗ Δ/ΝΣΗ ΔΑΣΩΝ & ΑΓΡ/ΚΩΝ ΥΠΟΘΕΣΕΩΝ
Δ/ΝΣΗ ΔΑΣΩΝ ΖΑΚΥΝΘΟΥ


Ανήκει στην Αρ.Πρ.: 1996
Απόφαση Γενικού Γραμματέα Αποκεντρωμένης
Διοίκησης Πελά/νήσου - Δυτικής Ελλάδας
& Ιονίου
Απόσπασμα πινακίδας ΓΥΣ: 6164/3
Τ.Κ.: Βολιμών
Δ..Θ.: «Αγ. Γεώργιος»
ΚΛΙΜΑΚΑ: 1:5000

ΑΡΧΙΔΕΣ ΦΩΤΟΑΝΤΙΓΡΑΦΟ
Ζάκυνθος 15.11.2011
Ο Υφάλληλος

Παναγιώτης Ε. Ζουπάνος
Δασοπόνος

ΕΘΝΙΚΟ ΤΥΠΟΓΡΑΦΕΙΟ

Για τεχνικούς λόγους στο σχεδιάγραμμα,
έγινε σμίκρυνση, κατά ποσοστό 83%

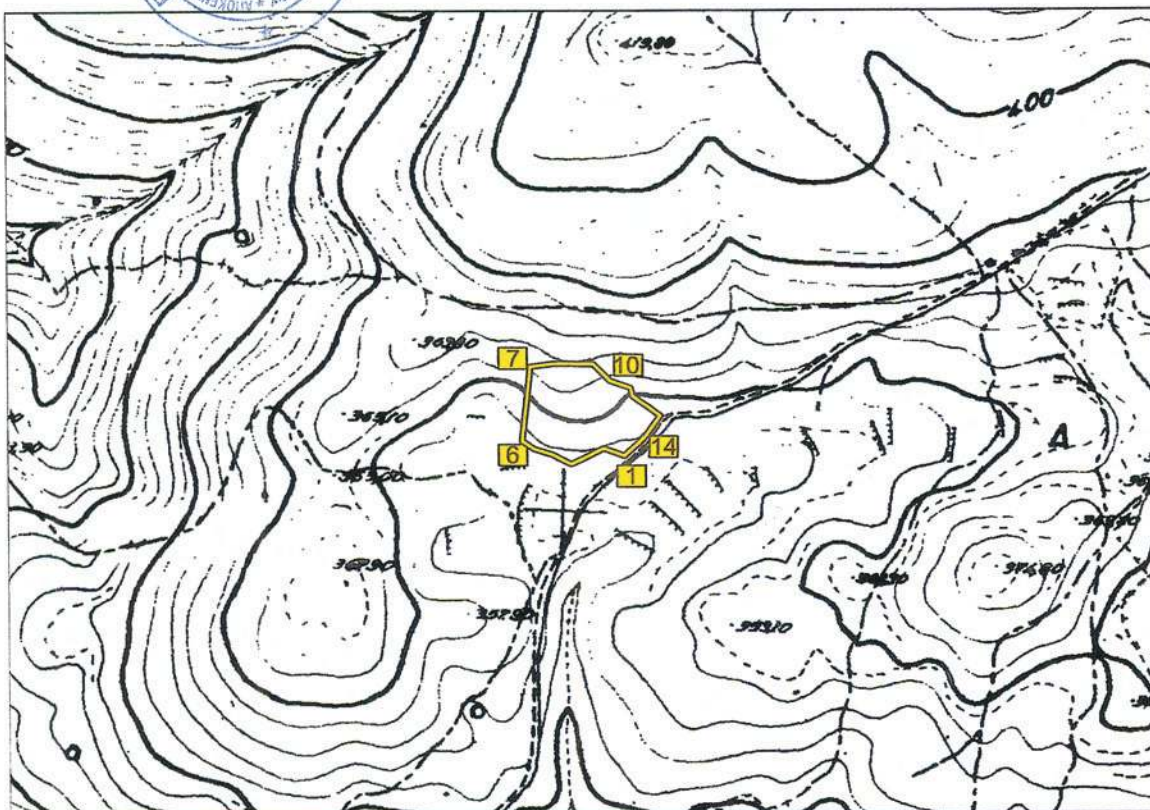

ΥΠΟΜΝΗΜΑ

1,2,3,...,13,14,1 : Όρια καμένης δασικής έκτασης εμβαδού 6222 τμ.

Πάτρα 10 / 10 / 2011

Ο ΓΕΝΙΚΟΣ ΓΡΑΜΜΑΤΕΑΣ
ΑΠΟΚΕΝΤΡΩΜΕΝΗΣ ΔΙΟΙΚΗΣΗΣ
ΠΕΛ/ΝΗΣΟΥ - ΔΥΤΙΚΗΣ ΕΛΛΑΔΑΣ &
ΙΟΝΙΟΥ

ΑΝΑΣΤΑΣΙΟΣ ΑΠΟΣΤΟΛΟΠΟΥΛΟΣ

Ζάκυνθος 10/10/2011
Ο Δ/ντής Δασών

Ευστάθιος Τοτοκιώτης
Δασολόγος με Α' βαθμό

Ζάκυνθος 10/10/2011
Ο Συντάκτης


Παναγιώτης Ζουπάνος
Δασοπόνος



* 0 4 0 0 4 9 5 0 8 1 2 1 1 0 0 8 *

ΑΠΟ ΤΟ ΕΘΝΙΚΟ ΤΥΠΟΓΡΑΦΕΙΟ

ΚΑΠΟΔΙΣΤΡΙΟΥ 34 * ΑΘΗΝΑ 104 32 * ΤΗΛ. 210 52 79 000 * FAX 210 52 21 004