



ΕΦΗΜΕΡΙΣ ΤΗΣ ΚΥΒΕΡΝΗΣΕΩΣ

ΤΗΣ ΕΛΛΗΝΙΚΗΣ ΔΗΜΟΚΡΑΤΙΑΣ

ΤΕΥΧΟΣ ΤΕΤΑΡΤΟ

Αρ. Φύλλου 535

23 Δεκεμβρίου 2011

ΠΕΡΙΕΧΟΜΕΝΑ

ΑΠΟΦΑΣΕΙΣ

- Επικύρωση καθορισμού οριογραμμών τμήματος του
χειμάρρου «Ξεριά» του Τ.Δ. Νεάπολης του Δήμου
Μονεμβασίας του Νομού Λακωνίας..... 1
- Επικύρωση καθορισμού οριογραμμών τμήματος ρέ-
ματος σε εντός οικισμού Μαραθιά περιοχή κατά
μήκος ιδιοκτησίας Μαρούση Ευαγγέλου της Τ.Κ.
Ελίκας Δ.Ε. Βοιών Δήμου Μονεμβασίας του Νο-
μού Λακωνίας..... 2

ΑΠΟΦΑΣΕΙΣ

- Αριθμ. 1887 (1)
Επικύρωση καθορισμού οριογραμμών τμήματος του χει-
μάρρου «Ξεριά» του Τ.Δ. Νεάπολης του Δήμου Μο-
νεμβασίας του Νομού Λακωνίας.

Ο ΓΕΝΙΚΟΣ ΓΡΑΜΜΑΤΕΑΣ ΑΠΟΚΕΝΤΡΩΜΕΝΗΣ
ΔΙΟΙΚΗΣΗΣ ΠΕΛΟΠΟΝΝΗΣΟΥ, ΔΥΤΙΚΗΣ ΕΛΛΑΔΑΣ
ΚΑΙ ΙΟΝΙΟΥ

Έχοντας υπόψη τις ακόλουθες διατάξεις και λοιπά
έγγραφα:

1. Τις διατάξεις των άρθρων 5, 6 και 8 του Ν.3200/1955
«Περί Διοικητικής Αποκέντρωσης».
2. Τις διατάξεις του Ν.2853/16-7-1922 «Περί υδραυλι-
κών εν γένει έργων και αστυνομεύσεως των Δημοσίων
Υδάτων», όπως αυτές τροποποιήθηκαν με τις αντίστοι-
χες του Ν.Δ. 10/29.12.1923 και κωδικοποιήθηκαν από τις
διατάξεις του Π.Δ. 18/21.3.1924.(ΦΕΚ 61 Α).
3. Τις διατάξεις της υπ' αριθμ 3046/304/03-02-89
απόφασης του Αναπληρωτή Υπουργού Περιβάλλοντος
Χωροταξίας και Δημοσίων Έργων: «Κτιριοδομικός Κα-
νονισμός» και ειδικότερα τις διατάξεις του άρθρου 6
αυτού σχετικά με τη δόμηση κοντά σε ρέματα, όπως
ισχύει σήμερα.
4. Τις διατάξεις του Ν.3010/2002 (Α' 91): «Εναρμόνιση
του Ν.1650/1986 με τις οδηγίες 97/11 ΕΕ και 96/61 ΕΕ»
και ειδικότερα τις διατάξεις του άρθρου 5 αυτού: «Δι-
αδικασία Οριοθέτησης και ρυθμίσεις θεμάτων για τα
υδατορέματα».

5. Τις οικίες διατάξεις του Ν.2508/1997 (ΦΕΚ 124/Α'/
13.6.1997): «Βιώσιμη Οικιστική Ανάπτυξη των πόλεων και
οικισμών της χώρας και άλλες διατάξεις».

6. Τις οικίες διατάξεις του Ν.2690/1999 (ΦΕΚ 45/Α'/1999):
«Κύρωση Κώδικα Διοικητικής Διαδικασίας και άλλες δια-
τάξεις».

7. Τα οριζόμενα στην υπ' αριθμ. 19664/20.12.2001 από-
φαση του Γενικού Γραμματέα Περιφέρειας Πελοποννή-
σου «περί Αρμοδιότητας Κρατικού Οργάνου».

8. Τις διατάξεις του Ν.3852/2010 «Νέα Αρχιτεκτονική
της Αυτοδιοίκησης και της Αποκεντρωμένης Διοίκησης
- Πρόγραμμα Καλλικράτης (ΦΕΚ 87/Α/2010).

9. Τις διατάξεις του Π.Δ. 139/2010 «Οργανισμός της
Αποκεντρωμένης Διοίκησης Πελ/σου, Δυτικής Ελλάδας
και Ιονίου (ΦΕΚ 232Α/2010).

10. Την υπ' αριθμ. ΓΓ 15649/1522/1-3-11 «Μεταβίβαση
δικαιώματος υπογραφής «Με εντολή Γενικού Γραμμα-
τέα» στον προϊστάμενο της Γενικής Δ/σης και στους
προϊσταμένους των Υπηρεσιών της Γενικής Δ/σης Χω-
ροταξικής και Περιβαλλοντικής Πολιτικής της Αποκε-
ντρωμένης Διοίκησης Πελοποννήσου, Δυτικής Ελλάδος
και Ιονίου».

11. Την Τεχνική Έκθεση και τα τοπογραφικά και υψο-
μετρικά διαγράμματα κλίμακας 1: 500, καθορισμού ορι-
ογραμμών τμήματος του χειμάρρου «Ξεριά» του Τ.Δ.
Νεάπολης του Δήμου Μονεμβασίας του Νομού Λακω-
νίας, τα οποία συντάχθηκαν τον Ιούνιο του 2010 από
την εταιρεία «Κ. ΑΝΑΓΝΩΣΤΟΠΟΥΛΟΣ - Κ. ΠΑΠΑΝΙ-
ΚΟΛΑΟΥ & ΣΥΝΕΡΓΑΤΕΣ ΟΕ» - «ΟΡΙΖΩΝ ΟΕ» & ελέγ-
χθηκαν και θεωρήθηκαν στις 27/12/2010 από την Δ/ση
Τεχνικών Υπηρεσιών της Νομαρχιακής Αυτοδιοίκησης
Λακωνίας.

12. Την σύμφωνη γνώμη του Δημοτικού Συμβουλίου
του Δήμου Βοιών όπως διατυπώθηκε στην υπ' αριθμ.
268/2010 απόφασή του.

13. Την με αριθμό 4479/10/3-6-2011 Γνωμοδότηση - Ει-
σήγηση της Δ/σης Τεχνικών Έργων της Περιφερεια-
κής Ενότητας Λακωνίας, σχετικά με τον καθορισμό των
οριογραμμών τμήματος του χειμάρρου «Ξεριά» του Τ.Δ.
Νεάπολης του Δήμου Μονεμβασίας του Νομού Λακωνί-
ας, αποφασίζουμε:

Την επικύρωση των οριογραμμών τμήματος του χει-
μάρρου «Ξεριά» του Τ.Δ. Νεάπολης του Δήμου Μονεμ-
βασίας του Νομού Λακωνίας, οριζομένων με τα σημεία
1, 2, 3, 4, 5.....79, 80, 81, 82, 83 και 84 για την δεξιά (Δυτική)


οριογραμμή και 85, 86, 87, 88, 89 179, 180, 181, 182 και 183 για την αριστερή (Ανατολική) οριογραμμή, όπως φαίνεται στα τοπογραφικά και υψομετρικά διαγράμματα με αριθμ. σχεδ. Υ-2.1 και Υ-2.2. κλίμακας 1: 500, τα οποία συντάχθηκαν από την εταιρεία «Κ. ΑΝΑΓΝΩΣΤΟΠΟΥΛΟΣ - Κ. ΠΑΠΑΝΙΚΟΛΑΟΥ & ΣΥΝΕΡΓΑΤΕΣ ΟΕ» - «ΟΡΙΖΩΝ ΟΕ» σύμφωνα με την Τεχνική Έκθεση που τα συνόδευε, ελέγχθηκαν και θεωρήθηκαν στις 27/12/2010 από την Δ/ση Τεχνικών Υπηρεσιών της Νομαρχιακής Αυτοδιοίκησης Λακωνίας και αποτελούν αναπόσπαστο μέρος της παρούσας απόφασης.


Η απόφαση αυτή μαζί με τα συνημμένα τοπογραφικά και υψομετρικά διαγράμματα καθορισμού των οριογραμμών να δημοσιευθεί στην Εφημερίδα της Κυβερνήσεως.


Τρίπολη, 9 Ιουνίου 2011

Με εντολή Γενικού Γραμματέα
Αποκεντρωμένης Διοίκησης
Ο Γενικός Διευθυντής Χωροταξικής
και Περιβαλλοντικής Πολιτικής
ΔΙΟΝΥΣΙΟΣ ΠΑΝΑΓΙΩΤΟΠΟΥΛΟΣ



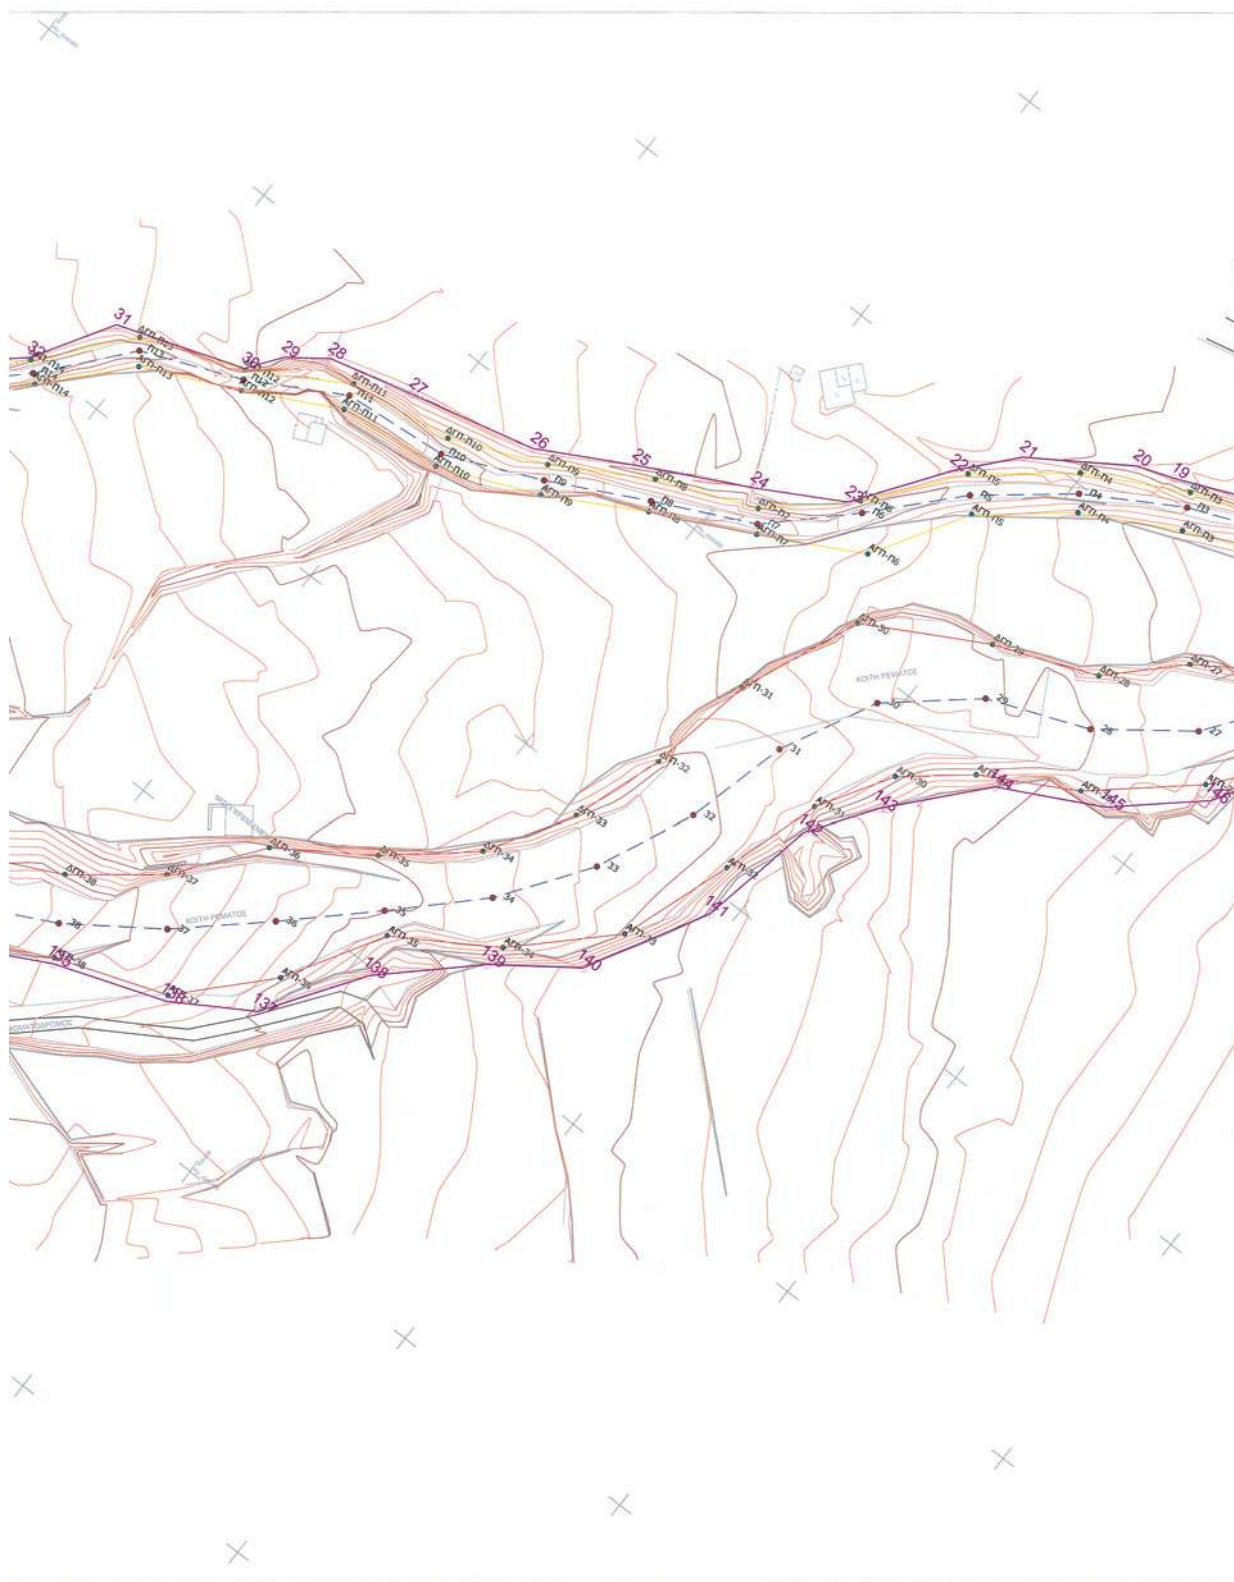

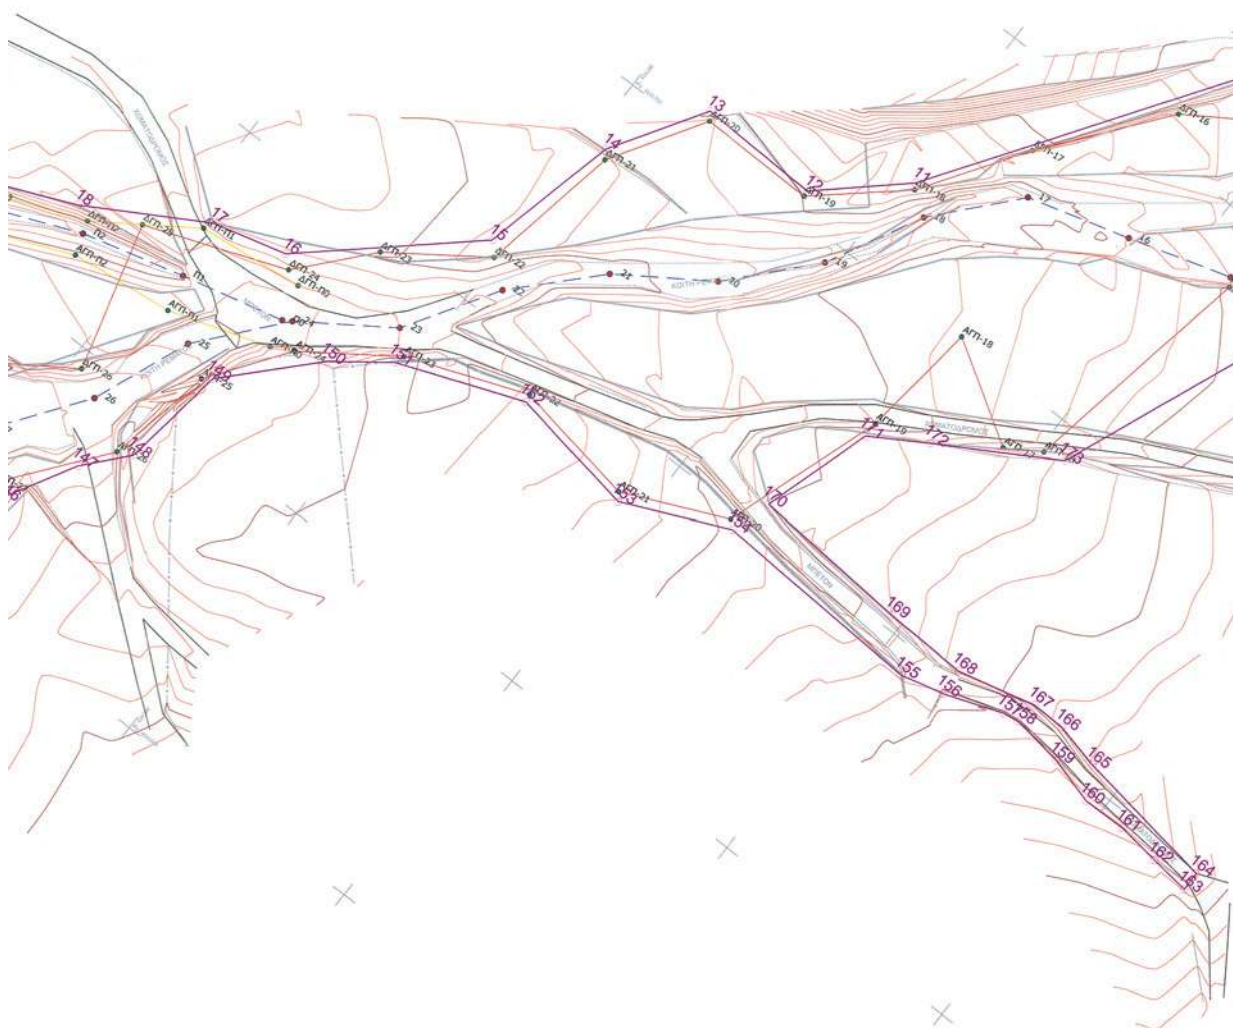

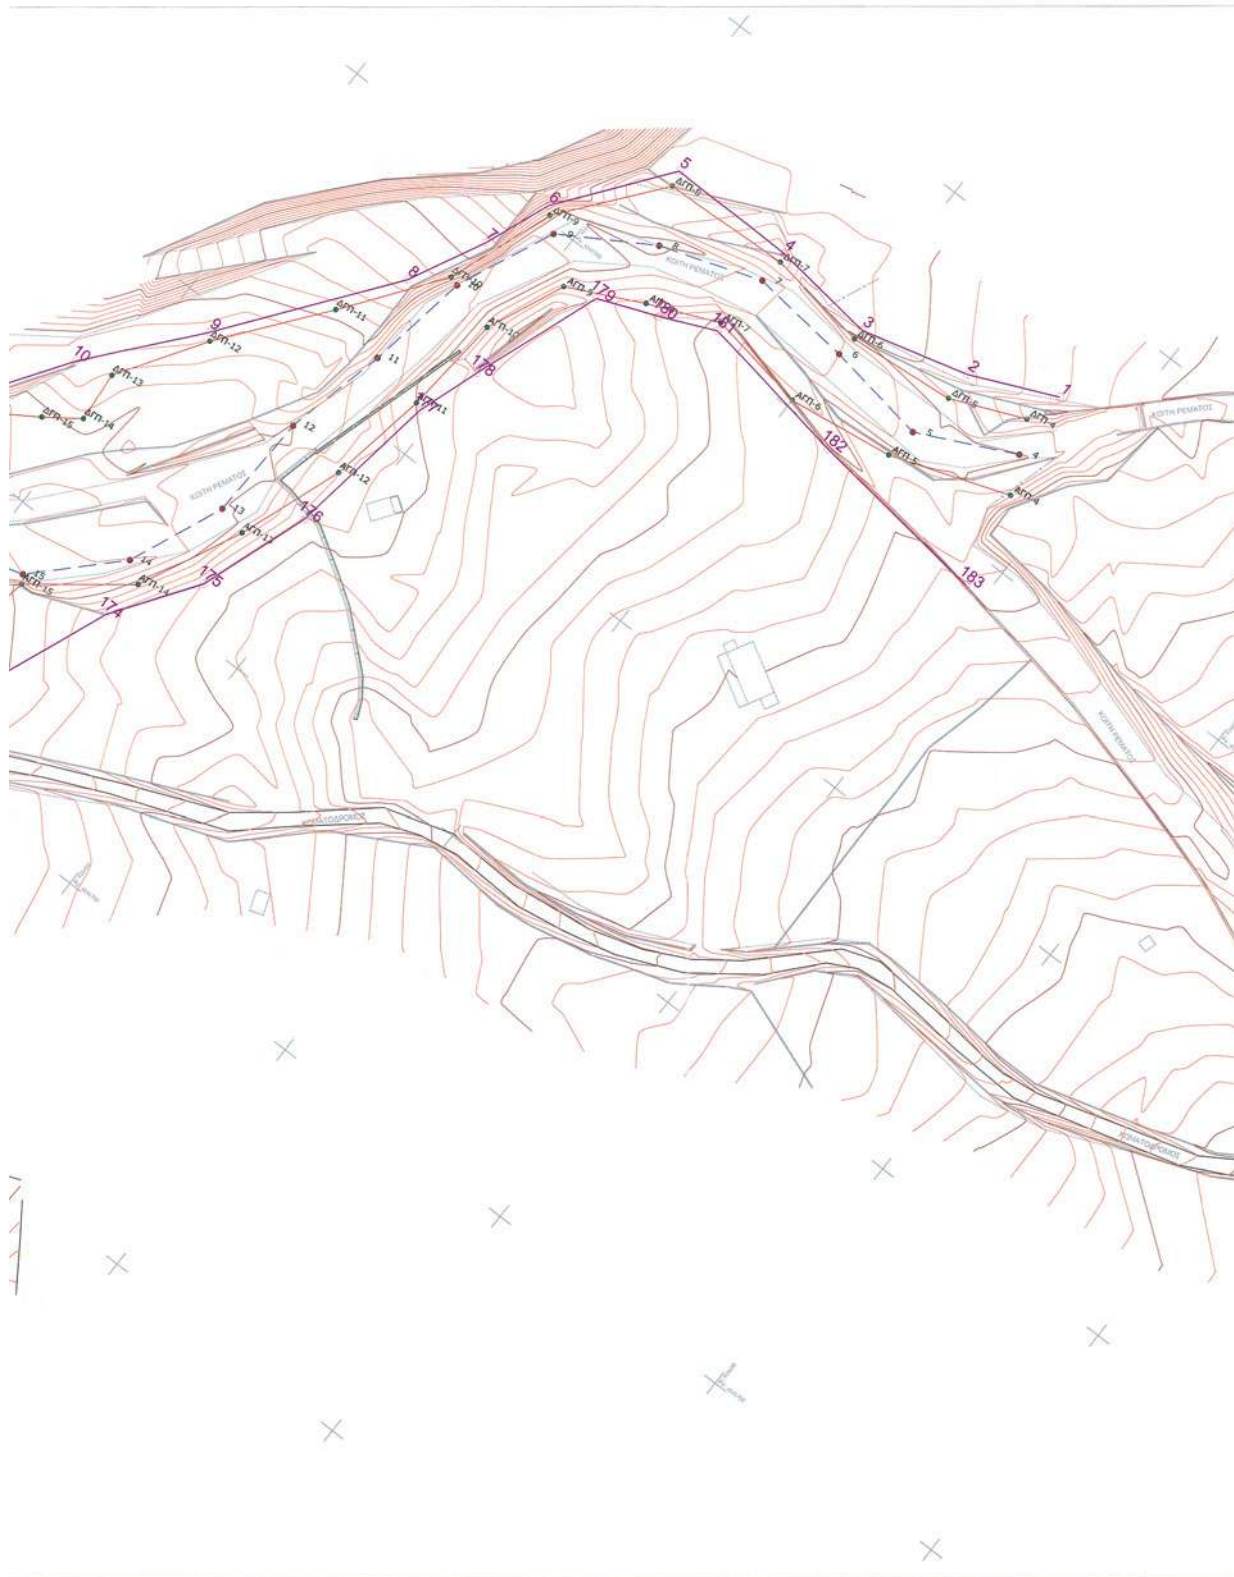


ΥΠΟΜΝΗΜΑ

ΛΕΟΝΑΣ ΑΝΑΦΟΡΑΣ ΡΕΜΑΤΟΣ

ΓΡΑΜΜΕΣ ΠΛΗΜΜΥΡΑΣ

ΟΡΙΟΘΕΤΗΣΗ ΡΕΜΑΤΟΣ

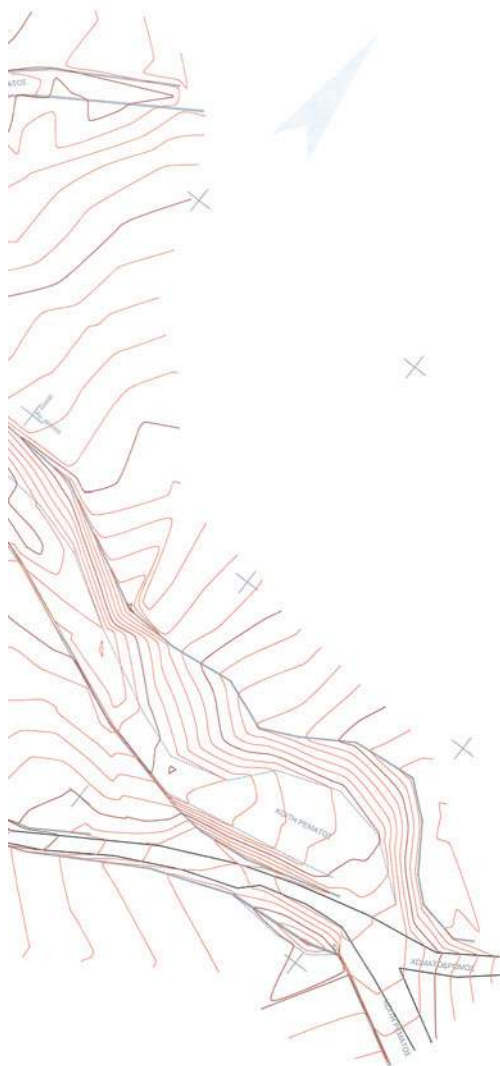[illegible]

ΕΛΛΗΝΙΚΗ ΔΗΜΟΚΡΑΤΙΑ
ΝΟΜΟΣ ΛΑΚΩΝΙΑΣ
ΔΗΜΟΣ ΒΟΙΩΝ
ΜΟΤΙΚΟ ΔΙΑΜΕΡΙΣΜΑ ΝΕΑΠΟΛΗΣ

ΜΕΛΕΤΗΤΗΣ :

ΟΡΙΖΩΝ

Το παρόν συνοδεύει την
αριθμ. 1887/2011 απόφαση
Γενικού Διευθυντή Χωροταξικής
& Περιβαλλοντικής Πολιτικής

ΕΡΓΟ:

ΜΕΛΕΤΗ ΟΡΙΟΘΕΤΗΣΗΣ ΧΕΙΜΑΡΡΩΝ
(ΟΡΙΟΘΕΤΗΣΗ ΧΕΙΜΑΡΡΟΥ ΞΕΡΙΑ)

ΘΕΣΗ:

ΔΗΜΟΤΙΚΟ ΔΙΑΜΕΡΙΣΜΑ ΝΕΑΠΟΛΗΣ

ΘΕΜΑ ΣΧΕΔΙΟΥ:

ΟΡΙΖΟΝΤΙΟΓΡΑΦΙΑ ΧΕΙΜΑΡΡΟΥ ΞΕΡΙΑ

ΕΛΕΓΧΘΗΚΕ
Ο Μοναχικός

Ο ΜΙΧΑΗΛ ΚΟΥΣ

REMARKS: 17. EDITED

ΑΡΙΘΜΟΣ
ΣΧΕΔΙΟΥ

Y-2.1

KANIMAKA

1:500

ΧΡΟΝΟΣ ΑΝΑΘΕΩΡΗΜΕΝΗΣ ΜΕΛΕΤΗΣ: ΙΟΥΝΙΟΣ 2010

STATE OF TEXAS
COUNTY OF DALLAS

PORTAMENDI MEXICO

ΜΠΕΣΣΗΡΙΑΝΟΣ ΝΙΚΟΛΑΟΣ
ΑΓΓΕΛΟΣ ΠΑΡΙΣΤΑΣ ΠΟΛΙΤΙΚΟΣ ΜΗΧΛΟΣ

ΠΟΛ. ΜΗΧΑΝΙΚΟΣ

ΔΗΛΩΣΗ

Κ. ΑΝΑΣΤΟΠΟΥΛΟΣ - Κ. ΠΑΡΑΝΙΚΟΛΑΟΥ

Κ. ΑΝΔΡΕΑΣ ΠΕΤΣΙΟΝΟΠΟΥΛΟΣ - Π. ΠΑΠΑΧΡΗΣΤΟΥ
& ΣΥΝΕΡΓΑΤΕΣ Ο.Ε.

OPIZO E.

ΑΦΜ. 062579450 - ΔΟΥ: ΑΓ. ΠΑΡΑΣΚΕΥΗΤ

[illegible]

Αριθ. 2495

(2)

Επικύρωση καθορισμού οριογραμμών τμήματος ρέματος σε εντός οικισμού Μαραθιά περιοχή κατά μήκος ιδιοκτησίας Μαρούση Ευάγγελου της Τ.Κ. Ελίκας Δ.Ε. Βοιών Δήμου Μονεμβασίας του Νομού Λακωνίας.

Ο ΓΕΝΙΚΟΣ ΓΡΑΜΜΑΤΕΑΣ ΑΠΟΚΕΝΤΡΩΜΕΝΗΣ
ΔΙΟΙΚΗΣΗΣ ΠΕΛΟΠΟΝΝΗΣΟΥ,
ΔΥΤΙΚΗΣ ΕΛΛΑΔΟΣ ΚΑΙ ΙΟΝΙΟΥ

Έχοντας υπόψη τις ακόλουθες διατάξεις και λοιπά έγγραφα:

1. Τις διατάξεις των άρθρων 5, 6 και 8 του Ν.3200/1955 «Περί Διοικητικής Αποκέντρωσης».

2. Τις διατάξεις του Ν.2853/16-7-1922 «Περί υδραυλικών εν γένει έργων και αστυνομεύσεως των Δημοσίων Υδάτων», όπως αυτές τροποποιήθηκαν με τις αντίστοιχες του Ν.Δ. 10/29.12.1923 και κωδικοποιήθηκαν από τις διατάξεις του Π.Δ. 18/21.3.1924.(ΦΕΚ 61Α).

3. Τις διατάξεις της υπ' αριθμ. 3046/304/03-02-89 απόφασης του Αναπληρωτή Υπουργού Περιβάλλοντος Χωροταξίας και Δημοσίων Έργων: «Κτιριοδομικός Κανονισμός» και ειδικότερα τις διατάξεις του άρθρου 6 αυτού σχετικά με τη δόμηση κοντά σε ρέματα, όπως ισχύει σήμερα.

4. Τις διατάξεις του Ν.3010/2002 (Α' 91): «Εναρμόνιση του Ν.1650/1986 με τις οδηγίες 97/11 ΕΕ και 96/61 ΕΕ» και ειδικότερα τις διατάξεις του άρθρου 5 αυτού: «Διαδικασία Οριοθέτησης και ρυθμίσεις θεμάτων για τα υδατορέματα».

5. Τις οικίες διατάξεις του Ν. 2508/1997 (ΦΕΚ 124Α/13.6.1997): «Βιώσιμη Οικιστική Ανάπτυξη των πόλεων και οικισμών της χώρας και άλλες διατάξεις».

6. Τις οικίες διατάξεις του Ν.2690/1999 (ΦΕΚ 45Α/1999): «Κύρωση Κώδικα Διοικητικής Διαδικασίας και άλλες διατάξεις».

7. Τα οριζόμενα στην υπ' αριθμ. 19664/20.12.2001 απόφαση του Γενικού Γραμματέα Περιφέρειας Πελοποννήσου «περί Αρμοδιότητος Κρατικού Οργάνου».

8. Τις διατάξεις του Ν.3852/2010 «Νέα Αρχιτεκτονική της Αυτοδιοίκησης και της Αποκεντρωμένης Διοίκησης - Πρόγραμμα Καλλικράτης (ΦΕΚ 87/Α/2010).

9. Τις διατάξεις του Π.Δ. 139/2010 «Οργανισμός της Αποκεντρωμένης Διοίκησης Πελ/σου, Δυτικής. Ελλάδας κ' Ιονίου (ΦΕΚ 232Α/2010).

10. Την υπ' αριθμ. ΓΓ 15649/1522/1-3-11 «Μεταβίβαση δικαιώματος υπογραφής «Με εντολή Γενικού Γραμματέα» στον προϊστάμενο της Γενικής Δ/σης και στους προϊσταμένους των Υπηρεσιών της Γενικής Δ/σης Χω-

ροταξικής και Περιβαλλοντικής Πολιτικής της Αποκεντρωμένης Διοίκησης Πελοποννήσου, Δυτικής Ελλάδος και Ιονίου».

11. Την Τεχνική Έκθεση και το τοπογραφικό και υψομετρικό διάγραμμα κλίμακας 1: 200, καθορισμού οριογραμμών τμήματος ρέματος σε εντός του οικισμού Μαραθιά περιοχή κατά μήκος ιδιοκτησίας Μαρούση Ευάγγελου της Τ.Κ. Ελίκας Δ.Ε. Βοιών Δήμου Μονεμβασίας του Νομού Λακωνίας, το οποίο συντάχθηκε τον του Απρίλιο του 2011 από τον Αγρονόμο Τοπογράφο Μηχανικό Γεωργακάκο Ιωάννη και ελέγχθηκε και θεωρήθηκε στις 27/5/2011 από την Δ/ση Τεχνικών Έργων της Περιφερειακής Ενότητας Λακωνίας.

12. Την σύμφωνη γνώμη του Δημοτικού Συμβουλίου του Δήμου Μονεμβασίας όπως διατυπώθηκε στην υπ' αριθμ. 231/2011 απόφασή του.

13. Την με αριθμό 4269/22-8-2011 γνωμοδότηση - εισήγηση της Δ/σης Τεχνικών Έργων της Περιφερειακής Ενότητας Λακωνίας της Περιφέρειας Πελοποννήσου, σχετικά με τον καθορισμό οριογραμμών τμήματος ρέματος σε εντός του οικισμού Μαραθιά περιοχή κατά μήκος ιδιοκτησίας Μαρούση Ευάγγελου της Τ.Κ. Ελίκας Δ.Ε. Βοιών Δήμου Μονεμβασίας του Νομού Λακωνίας, αποφασίζουμε:

Την επικύρωση των οριογραμμών τμήματος ρέματος σε εντός του οικισμού Μαραθιά περιοχή κατά μήκος ιδιοκτησίας Μαρούση Ευάγγελου της Τ.Κ. Ελίκας Δ.Ε. Βοιών Δήμου Μονεμβασίας του Νομού Λακωνίας, οριζομένων με τα σημεία ΟΙ, 02, 03, 04, 05, 06, 07, 08, ΑΙ για την αριστερή οριογραμμή (Νότια) και Β1, 09, ΟΙΟ, 011, 012, 013, 014, 015, 016, 017, 018 για την δεξιά οριογραμμή (Βόρεια), όπως φαίνεται στο τοπογραφικό και υψομετρικό διάγραμμα κλίμακας 1: 200 το οποίο συντάχθηκε από τον Αγρονόμο Τοπογράφο Μηχανικό Γεωργακάκο Ιωάννη σύμφωνα με την Τεχνική Έκθεση που το συνόδεψε, ελέγχθηκε και θεωρήθηκε στις 27/5/2011 από την Δ/ση Τεχνικών Έργων της Περιφερειακής Ενότητας Λακωνίας.

Η απόφαση αυτή μαζί με το συνημμένο τοπογραφικό και υψομετρικό διάγραμμα καθορισμού των οριογραμμών να δημοσιευθεί στην Εφημερίδα της Κυβερνήσεως.

Τρίπολη, 25 Αυγούστου 2011

Με εντολή Γενικού Γραμματέα


Αποκεντρωμένης Διοίκησης

Ο Γενικός Διευθυντής Χωροταξικής και

Περιβαλλοντικής Πολιτικής

ΔΙΟΝΥΣΙΟΣ ΠΑΝΑΓΙΩΤΟΠΟΥΛΟΣ


ΕΘΝΙΚΟ ΤΥΠΟΓΡΑΦΕΙΟ
Για τεχνικούς λόγους στο σχεδιάγραμμα,
έγινε σμίκρυνση, κατά ποσοστό **39%**

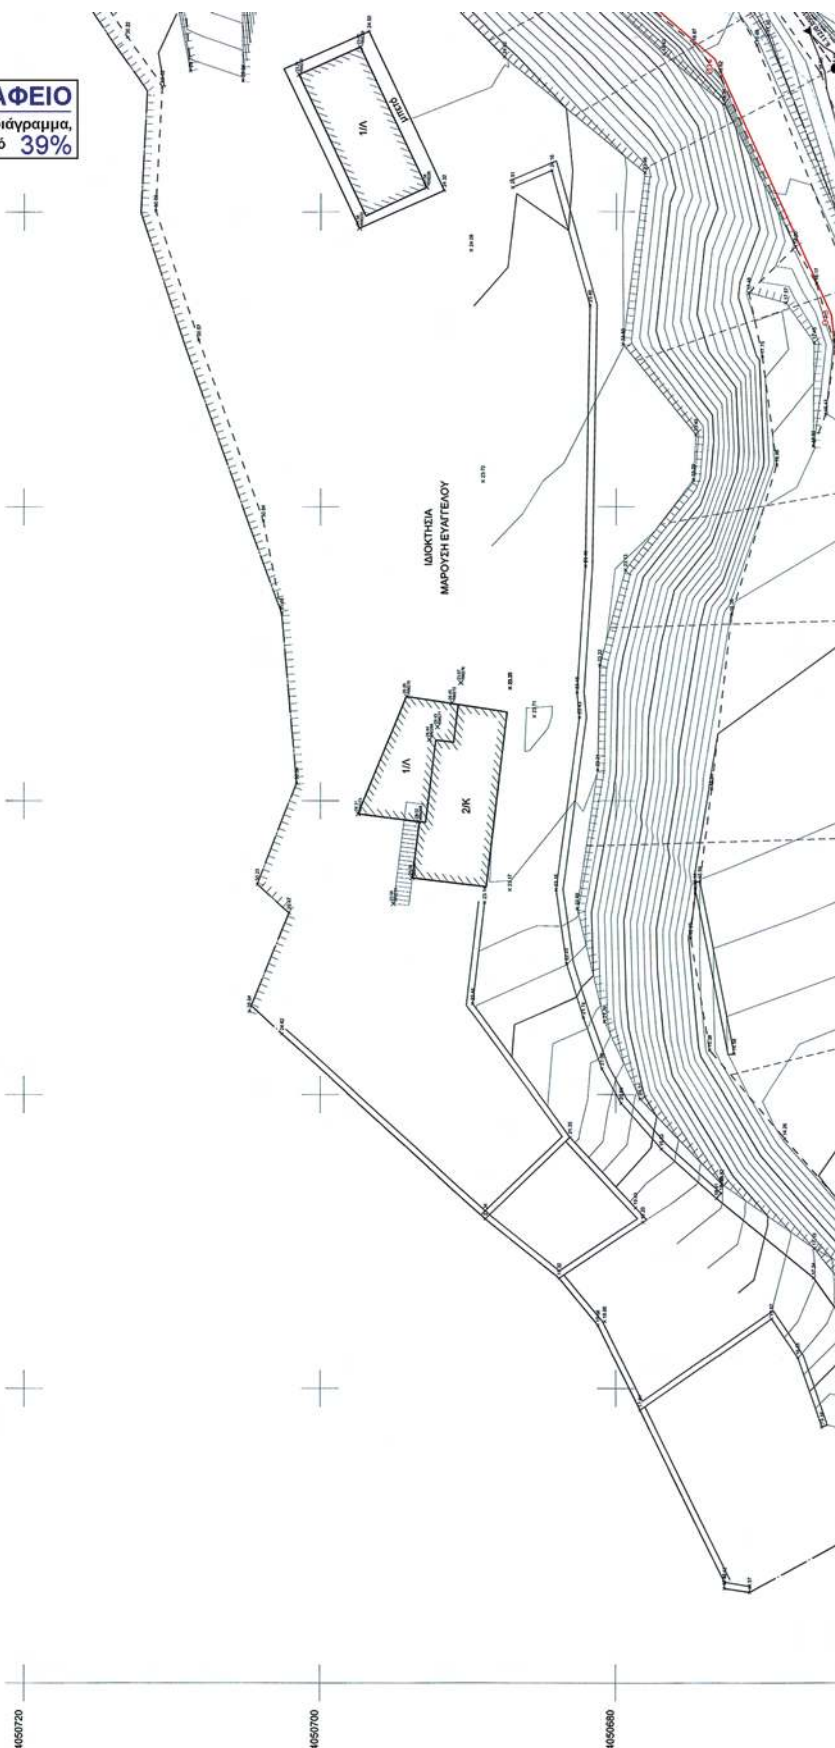


ΠΙΝΑΚΑΣ ΣΥΝΤΕΤΑΓΜΕΝΩΝ ΚΑΘΟΡΙΣΜΕΝΩΝ ΟΡΙΟΓΡΑΜΜΩΝ ΧΕΙΜΑΡΟΥ ΣΥΜΦΩΝΑ ΜΕ ΤΟ Φ.Ε.Κ. 451Δ/7-09-2007					
ΑΡΙΣΤΕΡΗ ΟΡΙΟΓΡΑΜΜΗ			ΔΕΞΙΑ ΟΡΙΟΓΡΑΜΜΗ		
Α/Α	Y	Α/Α	X	Y	
A1	403013.686	4050642.125	B1	403008.490	4050651.999
A2	403008.174	4050639.578	B2	402986.169	4050644.160
A3	403001.094	4050633.731	B3	402984.140	4050629.281
A4	402993.162	4050623.661			

ΠΙΝΑΚΑΣ ΣΥΝΤΕΤΑΓΜΕΝΩΝ ΠΡΟΤΙΘΕΜΕΝΩΝ ΟΡΙΟΓΡΑΜΜΩΝ ΧΕΙΜΑΡΟΥ ΣΕ ΣΥΣΤΗΜΑ ΑΝΑΦΟΡΑΣ Ε.Γ.Σ. 1987					
ΑΡΙΣΤΕΡΗ ΟΡΙΟΓΡΑΜΜΗ			ΔΕΞΙΑ ΟΡΙΟΓΡΑΜΜΗ		
Α/Α	Y	Α/Α	X	Y	
O1	403158.27	4050721.50	O18	403142.74	4050725.59
O2	403149.96	4050709.65	O17	403136.09	4050716.97
O3	403143.65	4050704.99	O16	403129.65	4050712.18
O4	403121.77	4050681.91	O15	403113.43	4050700.05
O5	403101.59	4050667.83	O14	403090.36	4050673.37
O6	403076.49	4050658.37	O13	403073.01	4050665.47
O7	403051.30	4050650.93	O12	403056.53	4050663.54
O8	403033.46	4050649.97	O11	403044.41	4050661.51
A1	403013.686	4050642.125	O10	403028.93	4050658.13
			O9	403017.18	4050653.91
			B1	403008.490	4050651.999

ΠΙΝΑΚΑΣ ΣΥΝΤΕΤΑΓΜΕΝΩΝ ΓΡΑΜΜΗΣ ΠΑΝΜΥΡΑΣ					
ΑΡΙΣΤΕΡΗ ΓΡΑΜΜΗ			ΔΕΞΙΑ ΓΡΑΜΜΗ		
X	Y	X	Y	X	Y
403142.65	4050725.15	403156.26	4050720.29		
403137.52	4050718.17	403148.57	4050709.83		
403136.44	4050716.48	403146.68	4050708.86		
403128.47	4050710.95	403142.56	4050705.41		
403124.94	4050707.81	403138.16	4050700.63		
403114.87	4050700.72	403127.63	4050691.12		
403114.05	4050692.64	403121.67	4050684.24		
403106.70	4050683.55	403111.71	4050676.06		
403096.88	4050678.77	403101.79	4050669.61		
403093.00	4050671.69	403095.14	4050668.02		
403088.79	4050667.01	403090.33	4050664.10		
403075.57	4050662.09	403076.83	4050659.01		
403061.97	4050658.92	403062.68	4050654.85		
403052.45	4050657.34	403052.58	4050652.88		
403037.65	4050656.49	403037.74	4050653.36		
403025.60	4050655.45	403025.65	4050653.77		

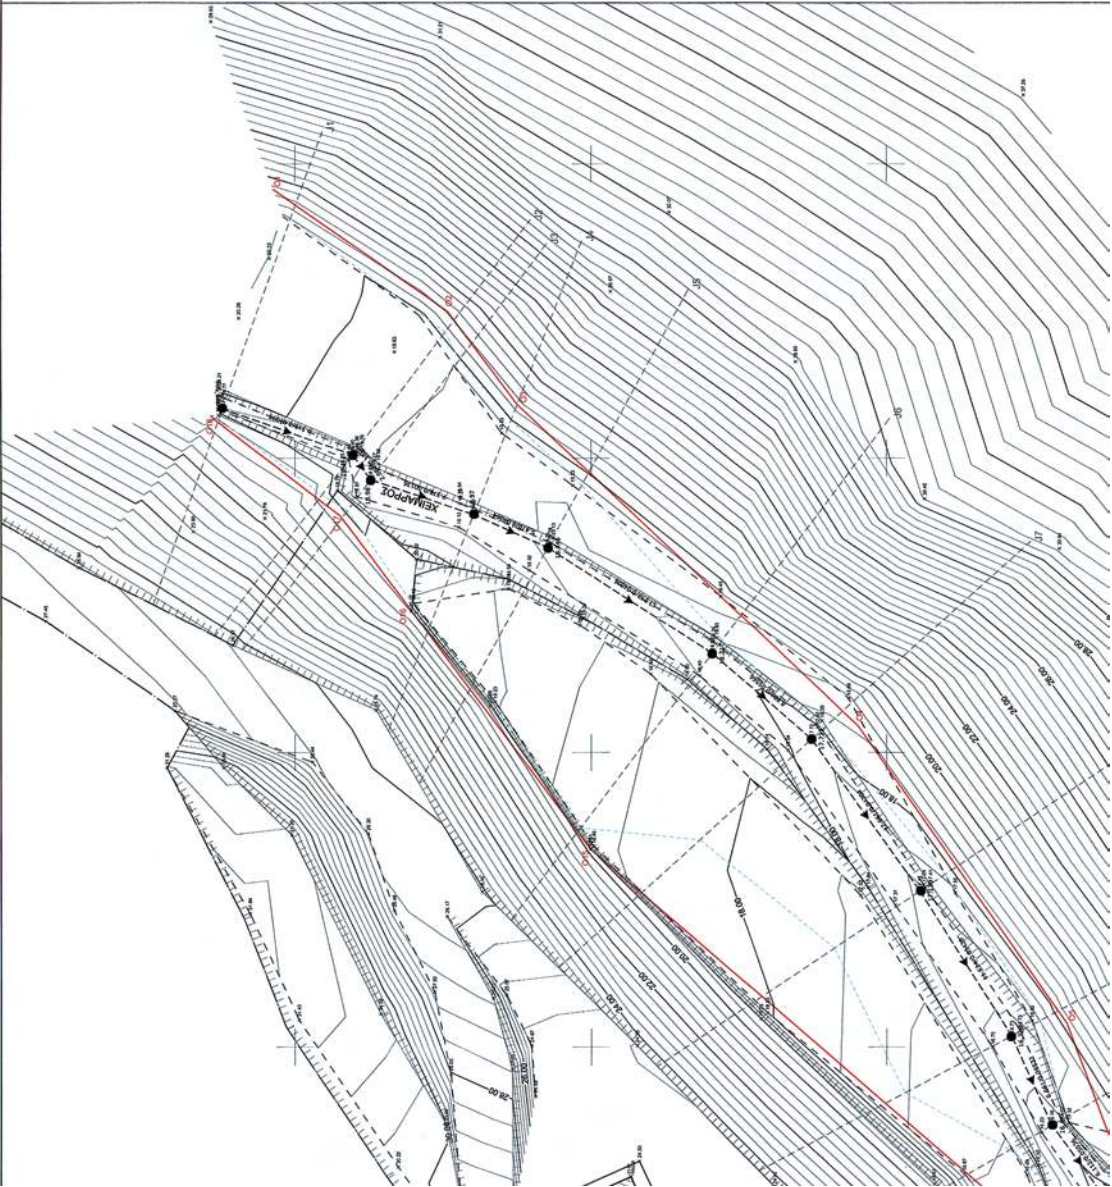

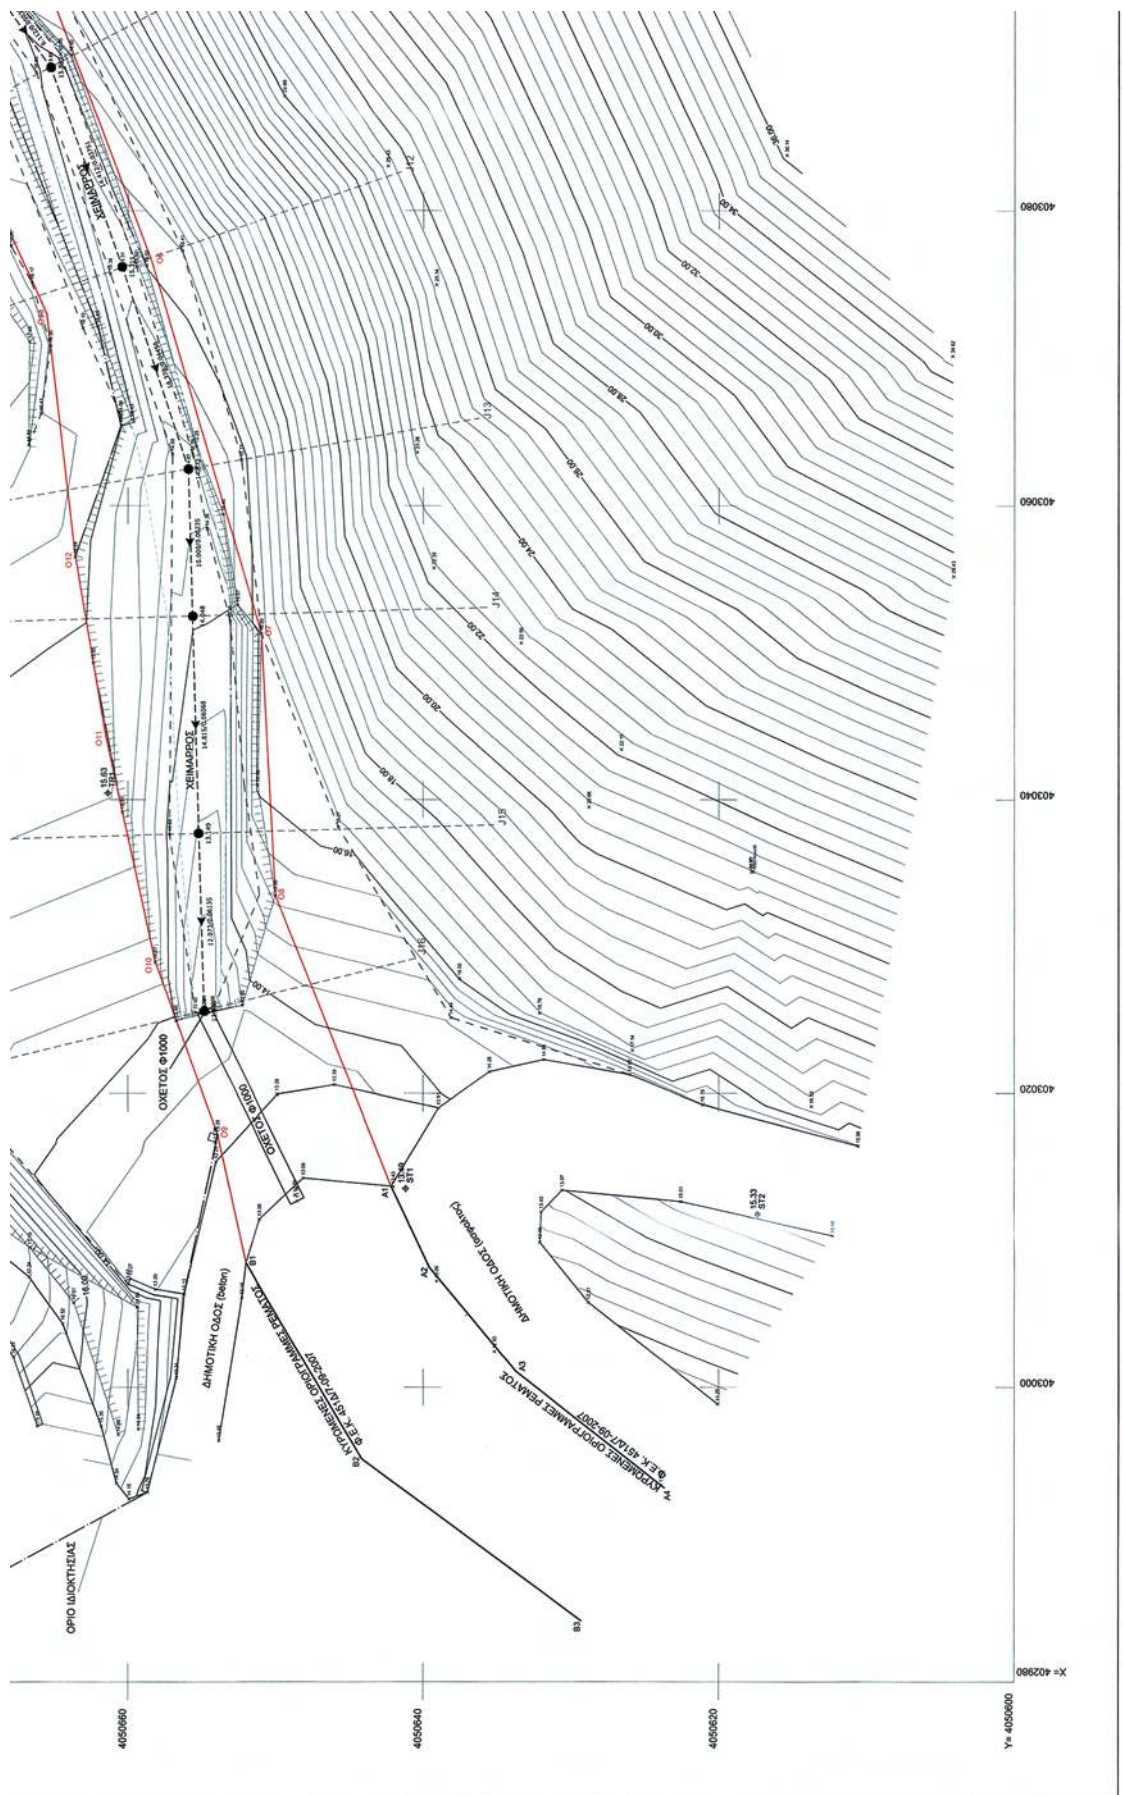

ΠΙΝΑΚΑΣ ΣΥΝΤΕΤΑΓΜΕΝΩΝ ΣΤΑΣΕΩΝ (Σε σύστημα ΕΓΣΑ'87.)			
A/A	X	Y	Z
TR1	403040,438	4050661,348	15,63
S1	403013,537	4050641,150	13,49
S2	403011,775	4050617,357	15,33

ΕΛΛΗΝΙΚΗ ΔΗΜΟΚΡΑΤΙΑ
ΠΕΡΙΦΕΡΕΙΑ ΠΕΛΟΠΟΝΝΗΣΟΥ
ΠΕΡΙΦΕΡΕΙΑΚΗ ΕΝΟΤΗΤΑ ΛΑΚΩΝΙΑΣ

ΟΡΙΟΘΕΤΗ ΤΜΗΜΑ ΤΟΣ ΧΕΙΜΑΡΡΟΥ
ΣΤΟ ΠΡΟΣΩΠΟ ΤΗΣ ΙΔΙΟΚΤΗΣΙΑΣ
ΜΑΡΟΥΣΗ ΕΥΑΓΓΕΛΟΥ

ΠΕΡΙΟΧΗ ΜΕΛΕΤΗΣ : ΜΑΡΑΘΙΑ-ΕΚΤΟΣ ΟΡΙΩΝ ΟΙΚΙΣΜΟΥ
ΤΟΠ. ΚΟΙΝΟΤΗΤΑ ΕΛΙΚΑΣ - ΔΗΜ. ΕΝΟΤΗΤΑ ΒΟΙΩΝ
ΔΗΜΟΣ ΜΟΝΕΜΒΑΣΙΑΣ

ΟΡΙΖΟΝΤΙΟΓΡΑΦΙΑ ΧΕΙΜΑΡΡΟΥ αριθμ. 2495/..... απόφαση
Εγκυρ. Διεύθυνση Χειμάρρων
α. Περιβαλλοντικής Πολιτικής

ΜΕΛΕΤΗΤΗΣ:
ΓΕΩΡΓΙΑΚΑΚΟΣ Δ. ΙΩΑΝΝΗΣ
Διεύθυνση Διαμόρφωσης
ΑΤΡ. ΤΟΠΟΓΡΑΦΟΣ ΜΗΧΑΝΙΚΟΣ Ε.Μ.Π.
ΝΙΚΗΤΑΡΑ 103 - ΠΕΙΡΑΙΑΣ ΤΗΛ-ΕΛΛ 210-4118108 e-mail: y-geo@tee.gr

ΧΡΟΝΟΣ ΜΕΛΕΤΗΣ: ΑΠΡΙΛΙΟΣ 2011

ΗΜΕΡΟΜΗΝΙΑ	ΤΡΟΠΟΠΟΙΗΣΗ	ΑΡΙΘΜΟΣ ΣΧΕΔΙΟΥ	ΣΥΣΤ.
ΓΕΩΔΑΙΤΙΚΟ ΣΥΣΤΗΜΑ ΑΝΑΦΟΡΑΣ ΕΛΛΗΝΙΚΟ ΓΕΩΔΑΙΤΙΚΟ ΣΥΣΤΗΜΑ ΑΝΑΦΟΡΑΣ 1987 (ΕΓΣΑ 87) ΕΓΚΑΡΤΙΑ ΜΕΤΡΑΤΟΡΙΚΗ ΠΡΩΒΟΛΗ ΕΛΛΗΝΟΓΛΩΣΣΕS GR580 $\varphi 0 = 0^{\circ}$ $\lambda 0 = 24^{\circ}$		ΚΑΙΝΑΚΑ	1:200

Το παρόν συνοδεύει την
αριθ. απόφαση
Γεν. Γραμ. Περιφέρειας
Πελοποννήσου

SYNTAKS

ΙΩΑΝΝΗΣ ΔΗΜ. ΓΕΩΡΓΙΑΚΑΚΟΣ
ΤΟΠΟΓΡΑΦΟΣ ΜΗΧΑΝΙΚΟΣ Ε.Μ.Π.
ΜΕΛΟΣ Τ.Ε.Ε. - ΑΡΧΙΤΕΚΤΟΝ 71536
ΝΙΚΗΤΑΣ 106 135 46 ΠΕΙΡΑΙΑΣ
ΤΗΛΕΦΩΝΟ 31 18 108
Α.Φ.Μ. 053878941 Τ.Ν.Υ. Α. ΠΕΙΡΑΙΑ

ΕΛΕΓΧΟΣ

**ΕΛΕΓΧΘΗΚΕ Η ΠΡΟΤΙΜΟΥΜΕΝΗ ΠΑΡΟΥΣΙΑΣ ΔΕΙΞΕΩΝ
Ο Μηνιαίος Περιβαλλοντικός Δείκτης**

**ΒΑΣΙΛΙΚΗ ΤΖΑΝΕΤΑ
ΑΡΧΙΤΕΚΤΟΝ ΜΗΧΑΝΙΚΟΣ**

ΔΙΑΠΙΣΤΕΤΟ Γ. ΚΑΥΚΑΛΗΣ
ΕΠΙΣΤΗΜΟΝΟΛΟΓΙΚΗ Ε.Π.Ε.

