



ΕΦΗΜΕΡΙΣ ΤΗΣ ΚΥΒΕΡΝΗΣΕΩΣ

ΤΗΣ ΕΛΛΗΝΙΚΗΣ ΔΗΜΟΚΡΑΤΙΑΣ

ΤΕΥΧΟΣ ΤΕΤΑΡΤΟ

Αρ. Φύλλου 536

28 Δεκεμβρίου 2011

ΠΕΡΙΕΧΟΜΕΝΑ

ΑΠΟΦΑΣΕΙΣ

- Κήρυξη ως αναδασωτέας δημόσιας έκτασης δασικού χαρακτήρα εμβαδού 2.383,94 τ.μ., στη θέση «Πόρτο Λάφια», τοπικής κοινότητας Στύρων, Δημοτικής Ενότητας Στυρέων, Δήμου Καρύστου, Περιφερειακής Ενότητας Ευβοίας..... 1
- Κήρυξη ως αναδασωτέας έκτασης εμβαδού 905,50 τ.μ. στη θέση «Σούρλα» περιφέρειας Δ.Κ. Μαυρολιθαρίου του Δήμου Δελφών του Νομού Φωκίδας..... 2
- Επικύρωση οριογραμμών ρέματος στην περιοχή Καμάρα - Μουρινών, Δήμου Χανίων, Νομού Χανίων..... 3

ΔΙΟΡΘΩΣΕΙΣ ΣΦΑΛΜΑΤΩΝ

- Διόρθωση σφάλματος στην υπ' αριθμ. 43792/1229/8.9.2011 απόφασή μας «Κήρυξη δημόσιας δασικής έκτασης και δημόσιας εποικιστικής δασικής έκτασης ως αναδασωτέας εμβαδού 2,812 στρεμμάτων, στη θέση "Κρανιές" του Τ.Κ. Χρωμίου και Δ.Κ. Αιανής, Δήμου Κοζάνης της Περιφερειακής Ενότητας Κοζάνης»..... 4
- Διόρθωση σφαλμάτων στην υπ' αριθμ. 43790/1228/8.9.2011 απόφασή μας «Κήρυξη δημόσιας δασικής έκτασης και δημόσιας εποικιστικής δασικής έκτασης ως αναδασωτέας εμβαδού 3,519 στρεμμάτων, στη θέση "Κρανιές" του Τ.Κ. Χρωμίου και Δ.Κ. Αιανής, Δήμου Κοζάνης της Περιφερειακής Ενότητας Κοζάνης»..... 5
- Διόρθωση σφάλματος στην υπ' αριθμ. 2026/10/29.4.2011 απόφαση του Γενικού Διευθυντή Χωροταξικής και Περιβαλλοντικής Πολιτικής της Αποκεντρωμένης Διοίκησης Πελοποννήσου, Δυτικής Ελλάδας και Ιονίου..... 6

ΑΠΟΦΑΣΕΙΣ

- Αριθμ. 73210/4921 (1)
Κήρυξη ως αναδασωτέας δημόσιας έκτασης δασικού χαρακτήρα εμβαδού 2.383,94 τ.μ., στη θέση «Πόρτο Λάφια», τοπικής κοινότητας Στύρων, Δημοτικής Ενότητας Στυρέων, Δήμου Καρύστου, Περιφερειακής Ενότητας Ευβοίας.

Η ΓΕΝΙΚΗ ΓΡΑΜΜΑΤΕΑΣ ΑΠΟΚΕΝΤΡΩΜΕΝΗΣ
ΔΙΟΙΚΗΣΗΣ ΘΕΣΣΑΛΙΑΣ ΚΑΙ ΣΤΕΡΕΑΣ ΕΛΛΑΔΑΣ

Έχοντας υπόψη:

1. Τις διατάξεις των άρθρων 24 παρ. 1 και 117 παρ. 3 του Συντάγματος.
2. Τις διατάξεις του Ν. 2503/1997 «Διοίκηση, οργάνωση, στελέχωση της περιφέρειας κ.λπ.».
3. Τις διατάξεις του Ν. 3852/2010 «Νέα Αρχιτεκτονική της Αυτοδιοίκησης και της Αποκεντρωμένης Διοίκησης - Πρόγραμμα Καλλικράτης».

4. Τις διατάξεις των άρθρων του Ν. 998/1979 «Περί προστασίας των δασών και των δασικών εν γένει εκτάσεων» και συγκεκριμένα: α) του άρθρου 38 παρ. 1 και β) του άρθρου 41 παρ. 1 και 3.

5. Το Π.Δ. 138/2010 Οργανισμός Αποκεντρωμένης Διοίκησης Θεσσαλίας - Στερεάς Ελλάδας.

6. Τις υπ' αριθμ. 160417/1180/8.7.1980 και 182447/3049/24.9.1980 διαταγές του Υπουργείου Γεωργίας σχετικά με την κήρυξη εκτάσεων ως αναδασωτέων.

7. Την υπ' αριθμ. 1669/33104 (ΦΕΚ 648/Β'/19.4.2011) απόφαση της Γενικής Γραμματέως Αποκεντρωμένης Διοίκησης Θεσσαλίας και Στερεάς Ελλάδας «Μεταβίβαση δικαιώματος υπογραφής της Γενικής Γραμματέως Αποκεντρωμένης Διοίκησης Θεσσαλίας - Στερεάς Ελλάδας (Α.Δ.Θ.Σ.Ε.) στον Προϊστάμενο της Γενικής Διευθύνσεως Δασών και Αγροτικών Υποθέσεων και στους Προϊσταμένους Διευθύνσεων και Δασαρχείων της ανωτέρω Γενικής Διευθύνσεως».

8. Την υπ' αριθμ. 4285/21.11.2011 αναφορά του Δασαρχείου Αλιβερίου από την οποία προκύπτει ότι η έκταση που αναφέρεται στο θέμα κατά το χρόνο καταστροφής της, είχε δασικό χαρακτήρα κατά την έννοια του άρθρου 3 παρ. 2 του Ν. 998/1979 όπως τροποποιήθηκε και ισχύει, καλυπτόμενη από βλάστηση αειφύλλων πλατύφυλλων (σχίνα, αγριελιές) σε ποσοστό 25% και ως εκ τούτου επιβάλλεται η κήρυξή της ως αναδασωτέας, αποφασίζουμε:

Κηρύσσουμε ως αναδασωτέα δημόσια δασική έκταση εμβαδού 2.383,94 τ.μ., στη θέση «Πόρτο Λάφια», τοπικής κοινότητας Στύρων, Δημοτικής Ενότητας Στυρέων, Δήμου Καρύστου, Περιφερειακής Ενότητας Ευβοίας της οποίας η βλάστηση καταστράφηκε από πυρκαγιά και η οποία συνορεύει:

Βόρεια: Με δασικές εκτάσεις.

Νότια: Με δρόμο Πόρτο Λάφια - Νημπορείο.

Ανατολικά: Με δασικές εκτάσεις.

Δυτικά: Με μη δασικές εκτάσεις.

Η ανωτέρω έκταση απεικονίζεται με τα στοιχεία Α-Β-Γ-Δ-Α στο διάγραμμα του Δασαρχείου Αλιβερίου το οποίο αποτελεί αναπόσπαστο τμήμα της παρούσης και ορίζεται από τις ορθογώνιες συντεταγμένες σε ΕΓΣΑ 87 που αναφέρονται σε αυτό.

Σκοπός της κήρυξης της ανωτέρω έκτασης ως αναδασωτέας είναι η διατήρηση του δασικού χαρακτήρα αυτής, ο αποκλεισμός διάθεσής της για άλλη χρήση και η αποκατάσταση της δασικής βλάστησης. Η αποκατάσταση της βλάστησης θα γίνει με φυσική αναγέννηση ή με πρόγραμμα τεχνητής αναδάσωσης.

Από τις διατάξεις της απόφασης αυτής δεν προκαλείται δαπάνη σε βάρος του κρατικού προϋπολογισμού.

Η απόφαση αυτή να δημοσιευθεί στην Εφημερίδα της Κυβερνήσεως.


Χαλκίδα, 29 Νοεμβρίου 2011

Με εντολή Γενικής Γραμματέως

Αποκεντρωμένης Διοίκησης

Η Προϊσταμένη Διεύθυνσης Δασών Νομού Ευβοίας

ΦΩΤΕΙΝΗ ΤΣΙΜΙΔΟΥ

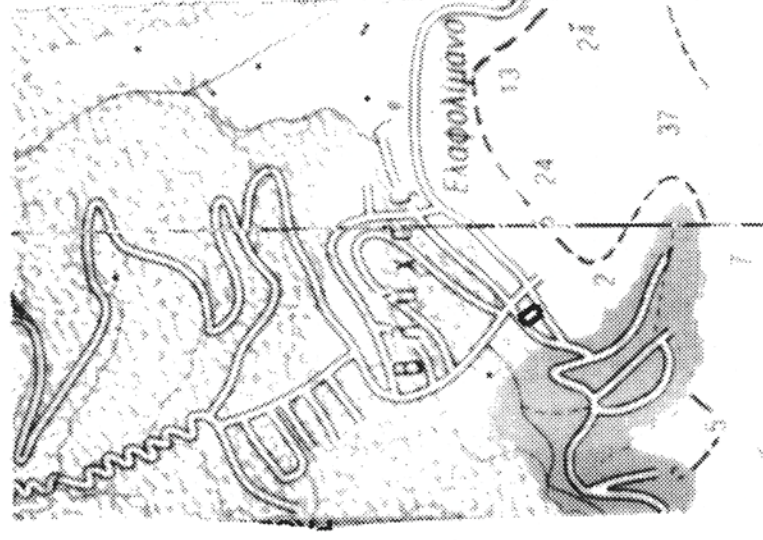ΤΟΠΟΓΡΑΦΙΚΟ ΔΙΑΓΡΑΜΜΑ ΑΝΑΔΑΣΩΤΕΑΣ ΕΚΤΑΣΗΣ ΚΛΙΜΑΚΑ 1: 1000 ΝΟΜΟΣ : ΕΥΒΟΙΑΣ ΔΑΣΑΡΧΕΙΟ ΑΛΙΒΕΡΙΟΥ Τ.Κ. : ΣΤΥΡΩΝ ΔΗΜ. ΕΝ. : ΣΤΥΡΩΝ ΔΗΜΟΣ : ΚΑΡΥΣΤΟΥ ΘΕΣΗ : ΠΟΡΤΟ ΛΑΦΙΑ ΕΜΒΑΔΟΝ ΕΚΤΑΣΗΣ : 2.383,94 Τ.Μ. συντεταγμένες αποσπάσματος Α Χ=520735.15 Υ=4215854.95 Β Χ=520699.06 Υ=4215905.21 Γ Χ=520727.00 Υ=4215929.00 Δ Χ=520767.00 Υ=4215873.00	ΕΘΝΙΚΟ ΤΥΠΟΓΡΑΦΕΙΟ Για τεχνικούς λόγους στο σχεδιάγραμμα, έγινε σμίκρυνση, κατά ποσοστό 82%  δασική έκταση δασική έκταση αγροτική έκταση	ΑΠΟΣΠΑΣΜΑ ΦΥΛΛΟΥ ΧΑΡΤΗ ΚΛΙΜΑΚΑΣ 1:20.000 θέση έκτασης που κηρύσσεται αναδασωτέα 	ΚΥΜΗ 08-11-2011 Η ΣΥΝΤΑΚΤΡΙΑ ΠΑΡΑΣΚΕΥΗ ΣΤΥΡΟΥΛΗ ΔΑΣΟΛΟΓΟΣ	ΕΛΛΗΝΙΚΗ ΔΗΜΟΚΡΑΤΙΑ ΕΠΙΧΕΙΡΗΣΗ ΔΑΣΩΝ ΔΙΕΥΘΥΝΣΗ ΔΑΣΩΝ ΔΕΛΤΑ ΕΛΛΗΝΙΚΗΣ ΔΗΜΟΚΡΑΤΙΑΣ ΔΕΛΤΑ ΕΛΛΗΝΙΚΗΣ ΔΗΜΟΚΡΑΤΙΑΣ ΔΕΛΤΑ ΕΛΛΗΝΙΚΗΣ ΔΗΜΟΚΡΑΤΙΑΣ ΑΤΕΛΙΚΗ ΓΚΟΤΖΑΜΑΝΗ ΔΑΣΟΛΟΓΟΣ ΜΕ Α' ΒΑΘΜΟ	ΘΕΩΡΗΘΗΚΕ Ανάγει στην απόφαση Δ/νσης Δασών Ν. Ευβοίας ΚΑΛΚΙΔΑ 21-11-2011 ΜΕ ΤΗΝ ΑΝΤΙΣΤΑΝΤΙΑ Δ.Δ.Ε.Ε. Η ΠΡΟΫΠΟΘΕΣΗ ΤΗΣ ΔΕΣΗΣ ΔΑΣΙΩΝ Ν. ΕΥΒΟΙΑΣ ΕΛΛΗΝΙΚΗ ΔΗΜΟΚΡΑΤΙΑ ΕΠΙΧΕΙΡΗΣΗ ΔΑΣΩΝ ΔΙΕΥΘΥΝΣΗ ΔΑΣΩΝ ΔΕΛΤΑ ΕΛΛΗΝΙΚΗΣ ΔΗΜΟΚΡΑΤΙΑΣ ΔΕΛΤΑ ΕΛΛΗΝΙΚΗΣ ΔΗΜΟΚΡΑΤΙΑΣ ΔΕΛΤΑ ΕΛΛΗΝΙΚΗΣ ΔΗΜΟΚΡΑΤΙΑΣ ΑΤΕΛΙΚΗ ΓΚΟΤΖΑΜΑΝΗ ΔΑΣΟΛΟΓΟΣ ΜΕ Α' ΒΑΘΜΟ
---	--	--	---	---	---

Αριθμ. 1714

(2)

Κήρυξη ως αναδασωτέας έκτασης εμβαδού 905,50 τ.μ. στη θέση «Σούρλα» περιφέρειας Δ.Κ. Μαυρολιθαρίου του Δήμου Δελφών του Νομού Φωκίδας.

Η ΓΕΝΙΚΗ ΓΡΑΜΜΑΤΕΑΣ
ΑΠΟΚΕΝΤΡΩΜΕΝΗΣ ΔΙΟΙΚΗΣΗΣ
ΘΕΣΣΑΛΙΑΣ ΚΑΙ ΣΤΕΡΕΑΣ ΕΛΛΑΔΑΣ

Έχοντας υπόψη:

1. Τις διατάξεις:

α) Των άρθρων 24 παρ. 1 και 117 παρ. 3 του Συντάγματος.
β) Του Ν. 998/1979 «Περί προστασίας των Δασών κ.λπ.» (ΦΕΚ Α' 289) όπως τροποποιήθηκαν με το Ν. 3208/2003 (ΦΕΚ Α' 303) άρθρο 36 Ν. 3698/2008 (ΦΕΚ Α' 189) και άρθρο 9 Ν. 3818/2010 (ΦΕΚ Α' 17) και συγκεκριμένα:
α) του άρθρου 41 παρ. 1 και β) του άρθρου 38 παρ. 1.

γ) Τις διατάξεις του Ν. 3852/2010 «Νέα αρχιτεκτονική της αυτοδιοίκησης και της Αποκεντρωμένης Διοίκησης - Πρόγραμμα Καλλικράτης».

δ) Του Π.Δ. 138/2010 «Οργανισμός της Αποκεντρωμένης Διοίκησης Θεσσαλίας - Στερεάς Ελλάδας».

2. Τις διαταγές του Υπουργείου Αγροτικής Ανάπτυξης και Τροφίμων: α) 160417/1180/8.7.1980 και β) 182447/3049/24.9.1980.

3. Την υπ' αριθμ. 1669/33104/31.3.2011 απόφαση της Γενικής Γραμματέως Αποκεντρωμένης Διοίκησης Θεσσαλίας - Στερεάς Ελλάδας «Μεταβίβασης αρμοδιοτήτων και εξουσιοδότηση υπογραφής με εντολή Γενικού Γραμματέα Αποκεντρωμένης Διοίκησης Θεσσαλίας - Στερεάς Ελλάδας».

4. Την υπ' αριθμ. 71264/2259/18.11.2011 πρόταση του Δασαρχείου Άμφισσας από την οποία προκύπτει ότι η έκταση που αναφέρεται στο θέμα είχε κατά το χρόνο καταστροφής της, που έγινε από παράνομη εκχέρσωση το 2ο δεκαπενθήμερο του Αυγούστου έτους 2011 αλλά και προγενέστερα, δασικό χαρα-

κτήρα κατά την έννοια του άρθρου 3 παρ. 2 του Ν. 998/1979, όπως τροποποιήθηκε και ισχύει σήμερα, καλυπτόμενη από πουνράρια σε ποσοστό 70% περίπου και ως εκ τούτου επιβάλλεται η κήρυξή της ως αναδασωτέας, αποφασίζουμε:

Κηρύσσουμε ως αναδασωτέα τη δημόσια δασική έκταση εμβαδού 905,50 τ.μ. στη θέση «Σούρλα» περιφέρειας Δ.Κ. Μαυρολιθαρίου του Δήμου Δελφών του Νομού Φωκίδας, με σκοπό αφ' ενός μεν τη διατήρηση του δασικού της χαρακτήρα, ώστε να αποκλειστεί η διάθεσή της για άλλο προορισμό αφ' ετέρου δε την επαναδημιουργία της δασικής βλάστησης με φυσική αναγέννηση ή τεχνητή αναδάσωση.

Προσδιορίζεται με τα στοιχεία Α-Β-Γ-Δ-Ε-Α όπως φαίνεται στο συνημμένο διάγραμμα, το οποίο αποτελεί αναπόσπαστο μέρος της αποφάσεως αυτής έχει όρια:

Βόρεια: Με έκταση δασικού χαρακτήρα.

Νότια: Εν μέρει με έκταση δασικού χαρακτήρα και εν μέρει με έκταση αγροτικού χαρακτήρα

Ανατολικά: Με πρηνές και δασικό δρόμο.

Δυτικά: Με έκταση μη δασικού χαρακτήρα.

Επιτρέπεται υποβολή κατ' αυτής αιτήσεως αίτησης ακύρωσης στο Σ.τ.Ε. μέσα σε προθεσμία εξήντα (60) ημερών, που αρχίζει από την επομένη της δημοσίευσής της (άρθρο 46 Π.Δ. 18/1989).

Από τις διατάξεις της απόφασης αυτής δεν προκαλείται δαπάνη σε βάρος του κρατικού προϋπολογισμού.



Η απόφαση αυτή να δημοσιευθεί στην Εφημερίδα της Κυβερνήσεως.

Άμφισσα, 6 Δεκεμβρίου 2011

Με εντολή Γενικής Γραμματέως
Αποκεντρωμένης Διοίκησης
Ο Διευθυντής Δασών Νομού Φωκίδας κ.α.α.
Η Αρμόδια Υπάλληλος
ΛΑΜΠΡΙΝΗ Σ. ΛΑΥΔΑΡΙΑ

ΤΟΠΟΓΡΑΦΙΚΟ ΔΙΑΓΡΑΜΜΑ

ΑΝΑΔΑΣΩΤΕΑΣ ΔΗΜΟΣΙΑΣ ΔΑΣΙΚΗΣ ΕΚΤΑΣΗΣ ΔΑΣΙΚΟΥ ΧΑΡΑΚΤΗΡΑ ΕΜΒΑΔΟΥ Ε:905,50 ΤΜ. ΣΤΗ ΘΕΣΗ "ΣΟΥΡΛΑ" Τ.Κ. ΜΑΥΡΟΛΙΘΑΡΙΟΥ ΤΟΥ ΔΗΜΟΥ ΔΕΛΦΩΝ Ν.ΦΩΚΙΑΣ ΠΟΥ ΠΑΡΑΝΟΜΩΣ ΑΠΟΨΙΛΩΘΗΚΕ.

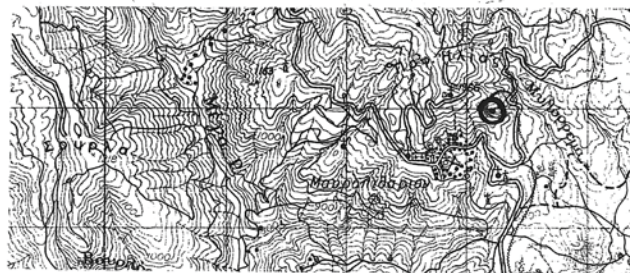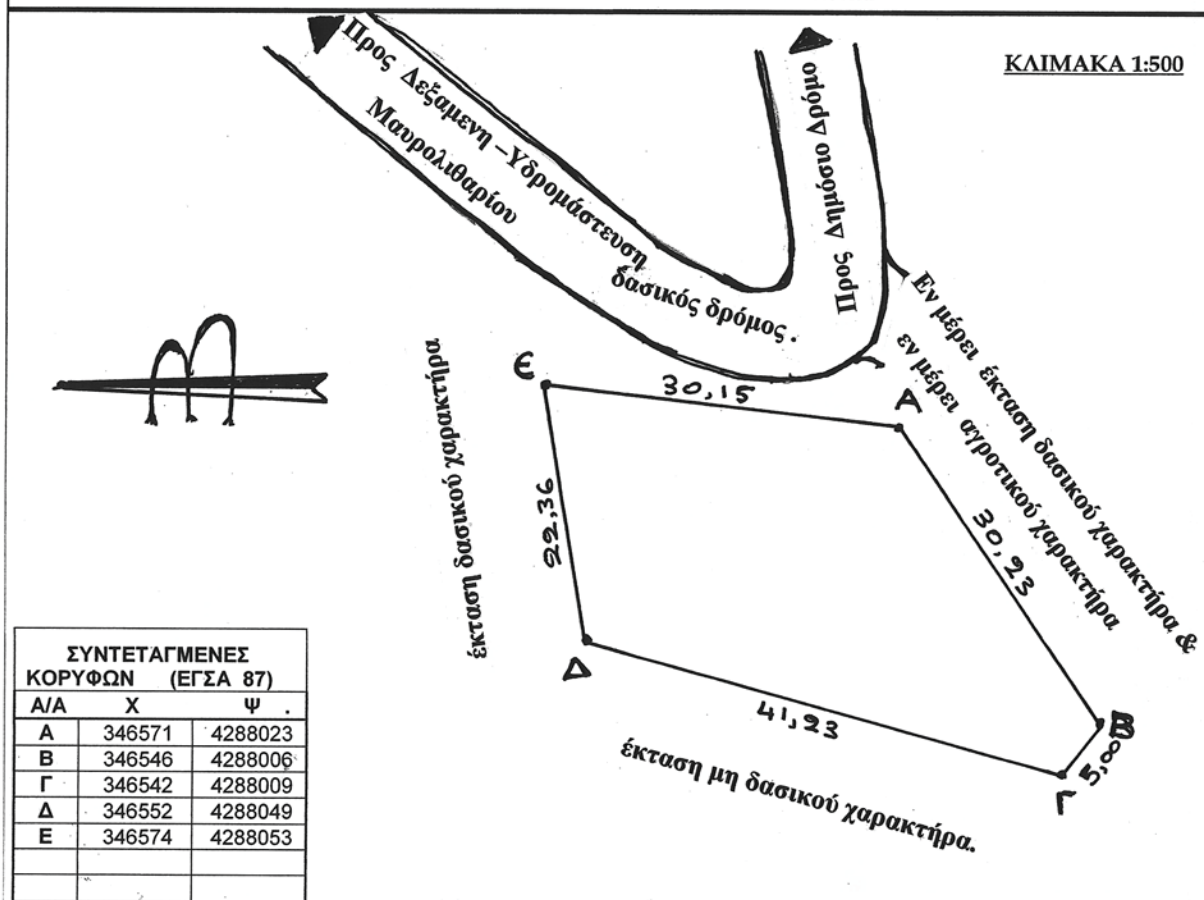

ΑΠΟΣΠΑΣΜΑ ΔΙΑΧΕΙΡΙΣΤΙΚΟΥ ΧΑΡΤΗ ΠΕΡΙΟΧΗΣ ΜΑΥΡΟΛΙΘΑΡΙΟΥ

ΚΛΙΜΑΚΑ 1:50.000

ΥΠΟΜΝΗΜΑ

⊙ ΕΚΤΑΣΗ ΠΟΥ ΑΠΟΨΙΛΩΘΗΚΕ

ΕΜΒΑΔΟΝ ΕΚΤΑΣΗΣ: (A,B,Γ,Δ,E,A) = 905,50 τ.μ.

ΔΑΣΙΚΗ ΘΕΣΗ «ΣΟΥΡΛΑ»
ΠΕΡΙΦΕΡΕΙΑ Τ.Κ. ΜΑΥΡΟΛΙΘΑΡΙΟΥ

Ανήκει στην αριθμ. 17/4.16-12-11 απόφασή μας

ΘΕΩΡΗΘΗΚΕ

Αμφισσα ...6...12.../2011

Με εντολή Εν. Μ. Α. Δ. Θεσσαλίας - Στ. Ελλάδας

Ο ΔΙΕΥΘΥΝΤΗΣ ΔΑΣΩΝ Ν. ΦΩΚΙΑΣ



Καμνηνική Σ. Λαυδαρία
Διευθυντής ΔΑΣΩΝ

ΕΛΕΓΧΘΗΚΕ

Αμφισσα 18./11./2011

Ο ΔΑΣΕΑΡΧΗΣ



Δήμος Π. Τσέλλος
Δασάρχης ΠΕ/Α

Γραβία 23/9/2011

Ο ΣΥΝΤΑΞΑΣ

Κοσμάς Α. Ιωάννου
Δασοπόνος

ΕΘΝΙΚΟ ΤΥΠΟΓΡΑΦΕΙΟ

Για τεχνικούς λόγους στο σχεδιάγραμμα, έγινε σμίκρυνση, κατά ποσοστό 79%

Αριθμ. 2024

(3)

Επικύρωση οριογραμμών ρέματος στην περιοχή Καμάρα - Μουρνιών, Δήμου Χανίων, Νομού Χανίων.

Ο ΓΕΝΙΚΟΣ ΓΡΑΜΜΑΤΕΑΣ
ΑΠΟΚΕΝΤΡΩΜΕΝΗΣ ΔΙΟΙΚΗΣΗΣ ΚΡΗΤΗΣ

Έχοντας υπόψη:

1. Το Ν. 2853/16.7.1922 περί υδραυλικών εν γένει έργων και αστυνομεύσεων των δημόσιων υδάτων (ΦΕΚ Α' 116), όπως αυτές τροποποιήθηκαν με τις αντίστοιχες του Ν.Δ. 10/29.12.1923 και κωδικοποιήθηκαν από τις διατάξεις του Π.Δ. 18/21.3.1924 (ΦΕΚ Α' 61).

2. Τις διατάξεις του άρθρου 10 του Ν. 3044/2002 για την άσκηση αρμοδιοτήτων του Πολεοδομικού Σχεδιασμού.

3. Τις διατάξεις του άρθρου 5 του Ν. 3010/2002 (ΦΕΚ Α' 91) εναρμόνιση του Ν. 1650/1986 με τις υπ' αριθμ. 97/11 ΕΕ και 96/61 ΕΕ οδηγίες «διαδικασία οριοθέτησης και ρύθμισης θεμάτων για τα υδατορέματα και άλλες διατάξεις».

4. Τις διατάξεις του Ν. 1337/1983 περί επεκτάσεως των πολεοδομικών σχεδίων κ.λπ.

5. Την υπ' αριθμ. 3046/304/3.2.1989 απόφαση του Αναπληρωτή Υπουργού Περιβάλλοντος, Χωροταξίας και Δημοσίων έργων «Κτιριοδομικός Κανονισμός και ειδικότερα τις διατάξεις του άρθρου 6 αυτού, σχετικά με τη δόμηση κοντά στα ρέματα», όπως ισχύει σήμερα.

6. Την υπ' αριθμ. 33/1998 εγκύκλιο του Υ.ΠΕ.ΧΩ.Δ.Ε. «Αστυνόμευση ρεμάτων και συντήρηση αντιπλ/κών έργων».

7. Τις διατάξεις του άρθρου 66 του Ν. 1622/1986 (περί Τοπικής Αυτοδιοίκησης, Περιφερειακής Ανάπτυξης και Δημοκρατικού Προγραμματισμού) όπως αντικαταστάθηκε με τις διατάξεις της παρ. 5 του άρθρου 33 του Ν. 1832/1989.

8. Το Ν. 3852/2010 «Νέα Αρχιτεκτονική της Διοίκησης και της Αποκεντρωμένης Διοίκησης - Πρόγραμμα Καλλικράτης».

9. Το άρθρο 22 του Π.Δ. 136/27.12.2010 «Οργανισμός της Αποκεντρωμένης Διοίκησης Κρήτης».

10. Την υπ' αριθμ. 571/2011 απόφαση του Δημοτικού Συμβουλίου του Δήμου Χανίων Νομού Χανίων, με την οποία εγκρίνεται η οριοθέτηση του παραπάνω ρέματος.

11. Τον γενόμενο καθορισμό οριογραμμών τμήματος ρέματος στην περιοχή «Καμάρα - Μουρνιών» του Δήμου Χανίων, Νομού Χανίων, ο οποίος έγινε από την Διεύθυνση Τεχνικών Έργων Περιφερειακής Ενότητας Χανίων (με το υπ' αριθμ. 17388/7.9.2011 έγγραφό της), μετά από τον έλεγχο και την θεώρηση των τοπογραφικών διαγραμμάτων, της τεχνικής έκθεσης και των συνοδευουσών αυτών υδραυλικών, υδρολογικών και περιβαλλοντικών μελετών πού συνέταξε ο Νικόλαος Παπαφιλίππης, τοπογράφος μηχανικός, για τον καθορισμό των προτεινόμενων οριογραμμών και ύστερα από την προαναφερόμενη γνωμοδότηση του Δημοτικού Συμβουλίου του Δήμου Χανίων, Νομού Χανίων, αποφασίζουμε:

Επικυρώνουμε τις οριογραμμές τμήματος ρέματος στην περιοχή «Καμάρα - Μουρνιών» Δήμου Χανίων Νομού Χανίων, όπως φαίνεται στα από τον Μάιο 2011 τοπογραφικά διαγράμματα του τοπογράφου μηχανικού Νικόλαου Παπαφιλίππης, που συντάχθηκαν σύμφωνα με την υδραυλική μελέτη του ιδίου, όπως αυτά ελέγχθηκαν και θεωρήθηκαν από την Διεύθυνση Τεχνικών Έργων, Περιφερειακής Ενότητας Χανίων.

Οι οριογραμμές των παραπάνω ρεμάτων περιβάλλονται από τις πολυγωνικές γραμμές που ορίζουν τα σημεία 1 έως 40 και τα σημεία 41 έως 66.


Τα σημεία αυτά αποτυπώνονται στα προαναφερόμενα τοπογραφικά διαγράμματα και περιέχονται σε αυτά με τις συντεταγμένες τους (σύστημα συντεταγμένων είναι το ΕΓΣΑ 87).

Η υλοποίηση των πολυγωνικών γραμμών του παραπάνω ρέματος γίνεται με βάση τις συντεταγμένες των αναφερομένων σημείων που περιέχονται στα υπόψη τοπογραφικά διαγράμματα.


Η απόφαση αυτή να δημοσιευθεί στην Εφημερίδα της Κυβερνήσεως.


Ηράκλειο, 24 Νοεμβρίου 2011

Ο Γενικός Γραμματέας Αποκεντρωμένης Διοίκησης
ΑΘΑΝΑΣΙΟΣ ΚΑΡΟΥΝΤΖΟΣ

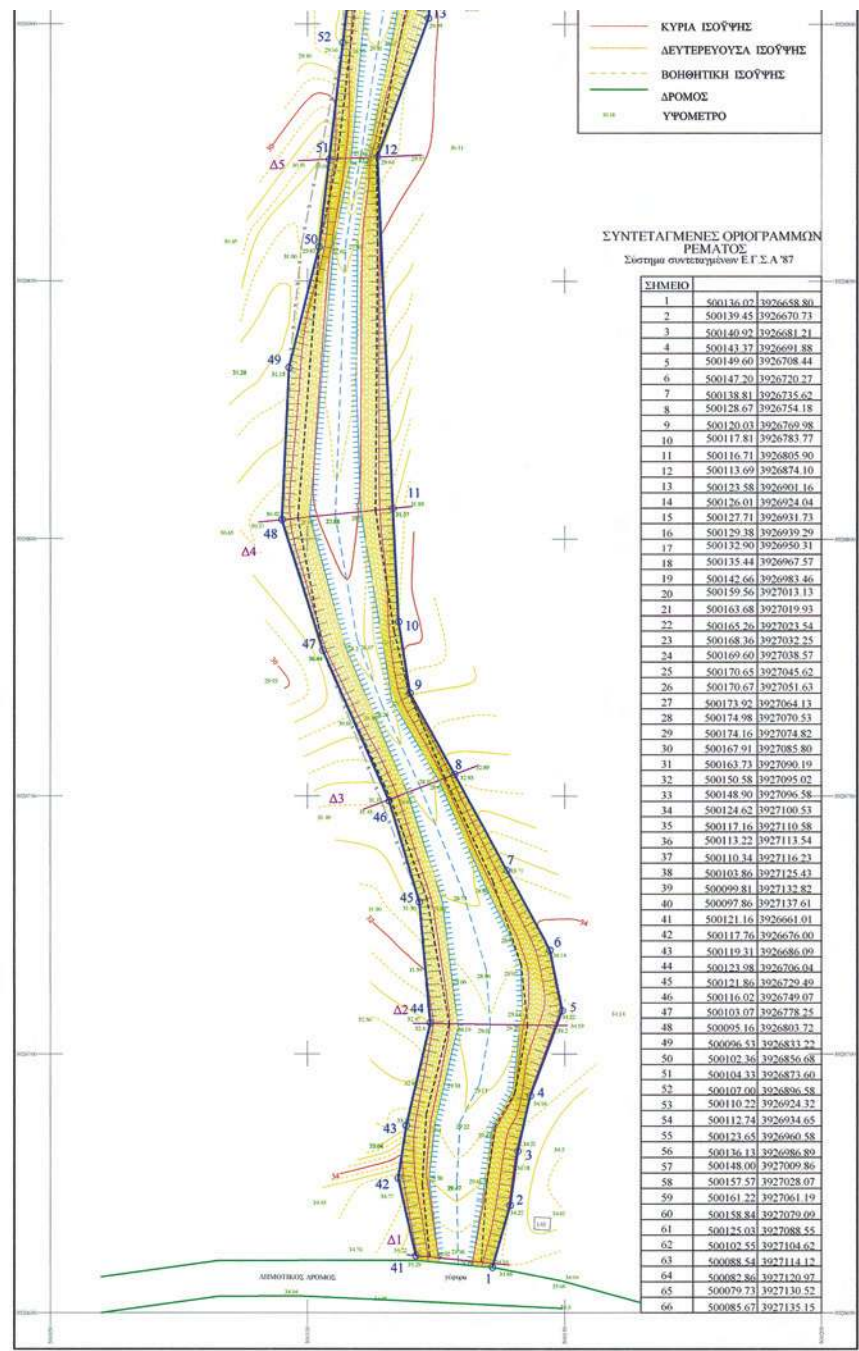

ΕΘΝΙΚΟ ΤΥΠΟΓΡΑΦΕΙΟ
Για τεχνικούς λόγους στο σχεδιάγραμμα,
 έγινε σμίκρυνση, κατά ποσοστό **34%**

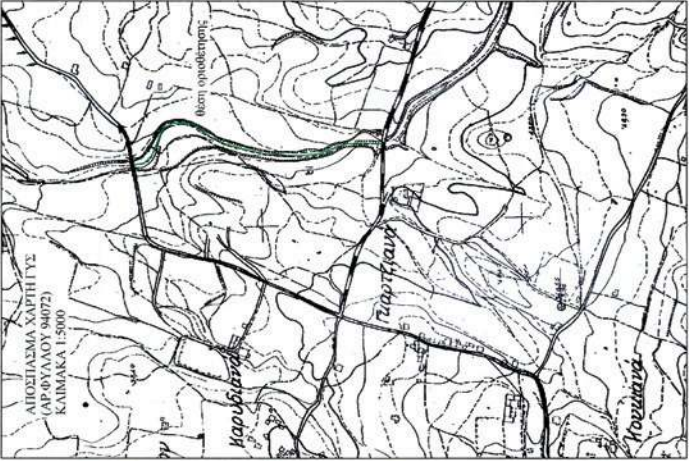

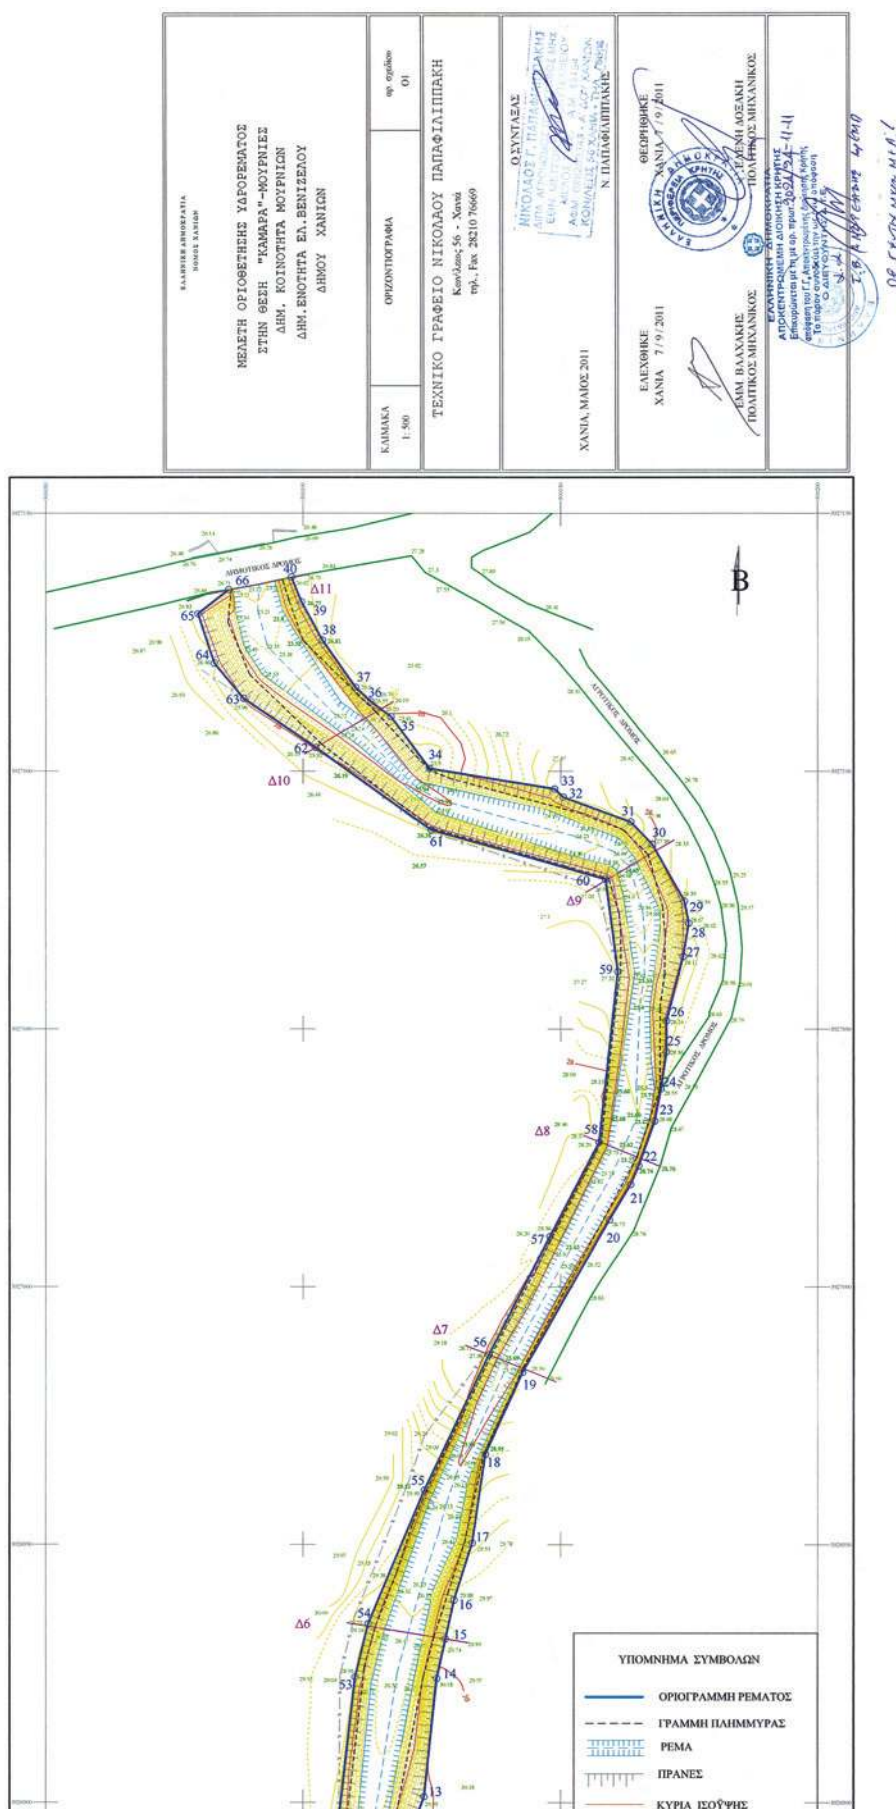

ΔΙΟΡΘΩΣΕΙΣ ΣΦΑΛΜΑΤΩΝ

(4)

Στην υπ' αριθμ. 43792/1229/8.9.2011 απόφασή μας «Κήρυξη δημόσιας δασικής έκτασης και δημόσιας εποικιστικής δασικής έκτασης ως αναδασωτέας εμβαδού 2,812 στρεμμάτων, στη θέση «Κρανιές» του Τ.Κ. Χρωμίου και Δ.Κ. Αιανής, Δήμου Κοζάνης της Περιφερειακής Ενότητας Κοζάνης», η οποία δημοσιεύθηκε στο ΦΕΚ 358/Δ'/26.9.2011, στη σελίδα 3530, στον πίνακα συντεταγμένων, στη συντεταγμένη Χ του στοιχείου 7 διορθώνεται:

Από το εσφαλμένο: «309465,17»,
στο ορθό: «309946,52».

(Από την Αποκεντρωμένη Διοίκηση
Ηπείρου - Δυτικής Μακεδονίας)

(5)

Στην υπ' αριθμ. 43790/1228/8.9.2011 απόφασή μας «Κήρυξη δημόσιας δασικής έκτασης και δημόσιας εποικιστικής δασικής έκτασης ως αναδασωτέας εμβαδού 3,519 στρεμμάτων, στη θέση «Κρανιές» του Τ.Κ. Χρωμίου και Δ.Κ. Αιανής, Δήμου Κοζάνης της Περιφερειακής Ενότητας Κοζάνης» η οποία δημοσιεύθηκε στο ΦΕΚ 359/Δ'/26.9.2011, στη σελίδα 3538, στον πίνακα συντεταγμένων, διορθώνονται:

α) Από τα εσφαλμένα: «Χ=309950,09 και Υ=4443917,81» του στοιχείου 3,

στα ορθά: «Χ=309951,48 και Υ=4443884,39».

α) Από τα εσφαλμένα: «Χ=309951,48 και Υ=4443884,39» του στοιχείου 9,

στα ορθά: «Χ=309950,09 και Υ=4443917,81».

(Από την Αποκεντρωμένη Διοίκηση
Ηπείρου - Δυτικής Μακεδονίας)

(6)

Στην υπ' αριθμ. 2026/10/29.4.2011 απόφαση του Γενικού Διευθυντή Χωροταξικής και Περιβαλλοντικής Πολιτικής της Αποκεντρωμένης Διοίκησης Πελοποννήσου, Δυτικής Ελλάδας και Ιονίου που δημοσιεύθηκε στο ΦΕΚ 166/Δ'/14.6.2011 και αφορά την επικύρωση καθορισμού οριογραμμών τμήματος ρέματος εντός του οικισμού Πυργιώτικων του Δήμου Ναυπλίου του Νομού Αργολίδος διορθώνεται στο κείμενο της απόφασης:

Από το εσφαλμένο: «από την Διεύθυνση Τεχνικών Υπηρεσιών της Νομαρχιακής Αυτοδιοίκησης Μεσσηνίας»,

στο ορθό: «από την Διεύθυνση Τεχνικών Υπηρεσιών της Νομαρχιακής Αυτοδιοίκησης Αργολίδος».

(Από την Αποκεντρωμένη Διοίκηση
Πελοποννήσου, Δυτικής Ελλάδας και Ιονίου)



* 0 4 0 0 5 3 6 2 8 1 2 1 1 0 0 8 *