



ΕΦΗΜΕΡΙΣ ΤΗΣ ΚΥΒΕΡΝΗΣΕΩΣ

ΤΗΣ ΕΛΛΗΝΙΚΗΣ ΔΗΜΟΚΡΑΤΙΑΣ

ΤΕΥΧΟΣ ΤΕΤΑΡΤΟ

Αρ. Φύλλου 538

28 Δεκεμβρίου 2011

ΑΠΟΦΑΣΕΙΣ

Αριθ. 103914/21386

Καθορισμός ορίων Αιγιαλού - παραλίας και παλαιού αιγιαλού στη θέση «Μεμμί» Δ.Ε. Κορώνης Δήμου Πύλου Νέστορος Ν. Μεσσηνίας.

Ο ΓΕΝΙΚΟΣ ΓΡΑΜΜΑΤΕΑΣ ΑΠΟΚΕΝΤΡΩΜΕΝΗΣ
ΔΙΟΙΚΗΣΗΣ ΠΕΛΟΠΟΝΝΗΣΟΥ,
ΔΥΤΙΚΗΣ ΕΛΛΑΔΑΣ ΚΑΙ ΙΟΝΙΟΥ

Έχοντας υπόψη:

1. Τις διατάξεις του Ν. 2503/97 «Διοίκηση, Οργάνωση, Στελέχωση της Περιφέρειας, ρύθμιση θεμάτων για την Τοπική Αυτοδιοίκηση και άλλες διατάξεις», ως ισχύει.

2. Τις διατάξεις του Ν. 3200/55 «περί Διοικητικής Αποκέντρωσης», όπως τροποποιήθηκε και ισχύει.

3. Τις διατάξεις της παρ. 21 του άρθρου 46 του Ν. 3220/2004 (Φ.Ε.Κ 15 τ.Α΄ 28-1-2004) «Μέτρα αναπτυξιακής και κοινωνικής πολιτικής - αντικειμενικοποίηση του φορολογικού ελέγχου και άλλες διατάξεις».

4. Τις διατάξεις του άρθρου 280 του Ν. 3852/2010 (ΦΕΚ Α/87/7-6-2010) «Νέα Αρχιτεκτονική της Αυτοδιοίκησης και της Αποκεντρωμένης Διοίκησης - Πρόγραμμα Καλλικράτης».

5. Το Π.Δ. 139/2010 (ΦΕΚ Α 232/27-12-2010) «Οργανισμός της Αποκεντρωμένης Διοίκησης Πελοποννήσου, Δυτ. Ελλάδος και Ιονίου».

6. Τις διατάξεις των άρθρων 3 και 5 του Ν. 2971/2001 (ΦΕΚ 285/Α΄/19-12-2001) «Περί αιγιαλού και παραλίας».

7. Τις διατάξεις του Ν.Δ. 439/70 «Περί συμπληρώσεως των διατάξεων περί αιγιαλού».

8. Τις διατάξεις του άρθρου 113 του Ν. 3978/2011 «περί Δημοσίων Συμβάσεων, Έργων, Υπηρεσιών ... θεμάτων του Υπουργείου Εθνικής Άμυνας» (ΦΕΚ 137/Α΄/16.6.2011).

9. Το από 4-4-2007 Τοπογραφικό Διάγραμμα 1:500, αποτελούμενο από 2 πινακίδες, του Τμήματος Τοπογραφικών Εφαρμογών Κτηματολογίου και Χαρτογραφίσεων της Ν.Α. Μεσσηνίας το οποίο συνέταξαν οι υπάλληλοι της Υπηρεσίας Αικ. Ξενούλη και Β. Πάνου και υπέγραψε ο Προϊστάμενος Α. Σωφρονάς Τοπογράφος Μηχανικός.

10. Την από 26-10-2011 έκθεση της Επιτροπής αιγιαλού και παραλίας για τον καθορισμό των ορίων αιγιαλού παραλίας και παλαιού αιγιαλού στην θέση «Μεμμί» Δ.Ε. Κορώνης Δήμου Πύλου Νέστορος Ν. Μεσσηνίας.

11. Το υπ' αριθ. 2987/684/5-10-2011 έγγραφο της Κτηματικής Υπηρεσίας Ν. Μεσσηνίας προς το ΓΕΕΘΑ, για το οποίο παρήλθε άπρακτη η αποκλειστική προθεσμία όπως ορίζεται στην παρ. 1 του άρθρου 5 του ν. 2971/2001, όπως αντικαταστάθηκε από την διάταξη του άρθρου 113 του ν. 3978/2011, με αποτέλεσμα η γνώμη του ΓΕΕΘΑ να λογίζεται ως θετική.

12. Το υπ' αριθ. 3582/845/22-11-2011 έγγραφο της Κτηματικής Υπηρεσίας Ν. Μεσσηνίας προς την Αποκεντρωμένη Διοίκηση Πελοποννήσου Δυτ. Ελλάδας και Ιονίου για έκδοση της σχετικής απόφασης, αποφασίζουμε:

Επικυρώνουμε την από 26-10-2011 έκθεση της Επιτροπής καθορισμού οριογραμμών αιγιαλού και παραλίας για τον επανακαθορισμό των ορίων αιγιαλού - παραλίας και παλαιού αιγιαλού, στη θέση «Μεμμί» Δ.Ε. Κορώνης Δήμου Πύλου Νέστορος Ν. Μεσσηνίας, καθώς επίσης και το από 4-4-2007 Τοπογραφικό Διάγραμμα 1: 500, αποτελούμενο από 2 πινακίδες, του Τμήματος Τοπογραφικών Εφαρμογών Κτηματολογίου και Χαρτογραφίσεων της Ν.Α. Μεσσηνίας, το οποίο συνέταξαν οι υπάλληλοι της Υπηρεσίας Αικ. Ξενούλη και Β. Πάνου και υπέγραψε ο Προϊστάμενος Α. Σωφρονάς, Τοπογράφος Μηχανικός, ως εξής:

Α. Με κόκκινη πολυγωνική γραμμή, σύμφωνα με τις αρχικές επί του εδάφους διαπιστώσεις, τον καθορισμό της γραμμής του αιγιαλού με στοιχεία Α1, Α2, Α3, Α4, Α5, Α6, Α7, Α8, Α9, Α10, Α11, Α12, Α13, Α14, και Α15 δέκα πέντε συνολικώς σημείων.

Β. Με κίτρινη πολυγωνική γραμμή ανάντη της γραμμής αιγιαλού και σε συνέχεια αυτής με ενιαίο εύρος δέκα μέτρων τη δημιουργία ζώνης παραλίας με στοιχεία Π1, Π2, Π3, Π4, Π5, Π6, Π7, Π8, Π9, Π10, Π11, Π12, Π13, Π14 και Π15 δέκα πέντε συνολικώς σημείων.

Γ. Με μπλε πολυγωνική γραμμή τη δημιουργία παλαιού αιγιαλού με στοιχεία Κ1, Κ2, Κ3, Κ4, Κ5, Κ6, Κ7, Κ8, Κ9, Κ10, Κ11, Κ12, Κ13, και Κ14 δεκατεσσάρων συνολικώς σημείων.

Η απόφαση αυτή με την Έκθεση της Επιτροπής καθορισμού ορίων αιγιαλού παραλίας και το Τοπογραφικό Διάγραμμα να δημοσιευθούν στην Εφημερίδα της Κυβερνήσεως.

Πάτρα, 12 Δεκεμβρίου 2011

Ο Γενικός Γραμματέας
Αποκεντρωμένης Διοίκησης
ΑΝΑΣΤΑΣΙΟΣ ΑΠΟΣΤΟΛΟΠΟΥΛΟΣ

ΕΚΘΕΣΗ

Επιτροπής καθορισμού ορίων αιγιαλού και παραλίας στη θέση «Μεμμί», από ρέμα «Γαϊτάνη» έως γήπεδο Κορώνης, Δ.Ε. Κορώνης Δήμου Πύλου - Νέστορος Ν. Μεσσηνίας.

Η κάτωθι υπογεγραμμένη επιτροπή, αρμόδια για τον διοικητικό καθορισμό ορίων αιγιαλού και παραλίας, σύμφωνα με το άρθρο 3 του Ν. 2971/2001 «Αιγιαλός, παραλία και άλλες διατάξεις», συγκροτηθείσα δυνάμει της αποφάσεως υπ' αριθ. Πρωτ. 6884/14263/10-08-2011 του Γενικού Γραμματέα της Αποκεντρωμένης Διοίκησης Πελοποννήσου, Δυτικής Ελλάδας και Ιονίου και αποτελείται από τους:

1. Βλάχο Γεώργιο, Τοπογράφο Μηχανικό, Προϊστάμενο της Κτηματικής Υπηρεσίας Ν. Μεσσηνίας.

2. Τζώρτζη Καλλιόπη, Αγρονόμο και Τοπογράφο Μηχανικό, υπάλληλο της Κτηματικής Υπηρεσίας Ν. Μεσσηνίας.

3. Σταυροπούλου Μαρία, Προϊσταμένη του Τμήματος Πολεοδομίας Πύλου - Νέστορος.

4. Λαμπρόπουλο Κων/νο Αντιπλοίαρχο ΛΣ Κεντρικός Λιμενάρχης Καλαμάτας.

Δεν παρευρέθη το 5ο μέλος της επιτροπής.

Συνήλθε σήμερα, 26 Οκτωβρίου 2011, ημέρα Τετάρτη την θέση «Μεμμί», από ρέμα «Γαϊτάνη» έως γήπεδο Κορώνης Δ.Ε. Κορώνης Δήμου Πύλου - Νέστορος Ν. Μεσσηνίας, προκειμένου να εξετάσει το θέμα του καθορισμού ορίων αιγιαλού και παραλίας στην περιοχή, συγκληθείσα σχετικώς διά του υπ' αριθ. Πρωτ. 3221/755/24-10-2011 εγγράφου της Κτηματικής Υπηρεσίας Ν. Μεσσηνίας.

Αφού έλαβε υπόψη:

α) Τις διατάξεις του Ν. 2971/2001 με τίτλο «Αιγιαλός παραλία και άλλες διατάξεις», διά των οποίων αντικατεστάθησαν οι διατάξεις του Α.Ν. 2344/1940, καθώς επίσης τις διατάξεις του άρθρου 113 του Ν. 3978/2011 και το σχετικό έγγραφο της Κτηματικής Υπηρεσίας Ν.Μεσσηνίας προς το ΓΕΕΘΑ.

β) Το από 4 Απριλίου 2007 τοπογραφικό διάγραμμα του Τμήματος Τοπογραφικών Εφαρμογών Κτηματολογίου και Χαρτογραφίσεων της Νομαρχιακής Αυτοδιοίκησης Μεσσηνίας, το οποίο συνέταξαν οι υπάλληλοι της Υπηρεσίας Αικ. Ξενούλη και Β. Πάνου και υπέγραψε ο Προϊστάμενος Α. Σωφρονάς, Τοπογράφος Μηχανικός, αποτελούμενο από δύο(2) πινακίδες, είναι δε κλίμακας 1:500.

γ) Την περί αιγιαλού και παραλίας δικαστική και διοικητική νομολογία, καθ' ην έκταση είναι γνωστές στην επιτροπή.

δ) Την διαμόρφωση της ακτής, όπως αυτή προκύπτει από τα οικεία διαγράμματα και όπως έγινε αντιληπτή από τα μέλη της επιτροπής κατά τον χρόνο της αυτοψίας. Πρόκειται περί χαμηλού υψομέτρου αμμώδη ακτή με ήπιες προς θάλασσα κλίσεις με έκθεση προς ανατολικούς, και νοτιοανατολικούς ανέμους. Δεν υπάρχουν ιδιαίτέρως καταγεγραμμένοι παράκτιοι φυσικοί πόροι στην υπό καθορισμόν περιοχή. Δεν υπάρχουν ακραία πορίσματα εκτίμησης μετεωρολογικών στοιχείων, εκτός από το γεγονός ότι λόγω του μεγάλου αναπτύγματος ανοικτής θαλάσσης, νότια και νοτιοανατολικά προξενούνται σημαντικά ύψη αναβάσεων των παρατηρούμενων μέγιστων κυματισμών. Η μορφολογία του πυθμένα όπως παρατηρείται από την ακτή φαίνεται επίσης αμμώδης. Ο τομέας ανάπτυξης του κυματισμού είναι κατά κύριο λόγο κάθετος προς την ακτή. Στην περιοχή διεπιστώθη η ύπαρξη λιμενοβραχίονα επί του αιγιαλού ο οποίος από το αρχείο της Υπηρεσίας μας δεν προκύπτει να έχει τις προβλεπόμενες αδειοδοτήσεις. Δεν υπάρχουν εγκεκριμένες χωροταξικές κατευθύνσεις στην περιοχή. Δεν υπάρχουν καταγεγραμμένα Δημόσια Κτήματα σε γειτονία με τον υπό καθορισμό αιγιαλό. Η περιοχή δεν τελεί υπό κτηματογράφηση κατά τις διατάξεις των Ν. 2308/1995, Ν. 2664/1998 και Ν. 3127/2003.

ε). Το γεγονός ότι το προ της υπό καθορισμόν περιοχής ανάπτυγμα ανοικτής θαλάσσης είναι μεγάλο.

στ). Την εισήγηση του Προέδρου της Επιτροπής και πρώτου μέλους της επιτροπής Γ. Βλάχου, αποφασίζει: Όπως εισηγηθεί:


1ον. Τον επί του ως άνω διαγράμματος διαγράμματος καθορισμό της γραμμής του αιγιαλού, σύμφωνα με τις αρχικές επί του εδάφους διαπιστώσεις, με κόκκινη πολυγωνική γραμμή Α1, Α2, Α3, Α4, Α5, Α6, Α7, ΑΒ, Α9, Α10, Α11, Α12, Α13, Α14, και Α15, δέκα πέντε (15) συνολικώς σημείων.


2ον. Την δημιουργία ζώνης παραλίας, ανάντη της γραμμής αιγιαλού και σε συνέχεια αυτής με ενιαίο εύρος δέκα μέτρων, με κίτρινη πολυγωνική γραμμή Π1, Π2, Π3, Π4, Π5, Π6, Π7, Π8, Π9, Π10, Π11, Π12, Π13, Π14, και Π15, δέκα πέντε (15) συνολικώς σημείων.


3ον. Την δημιουργία παλαιού αιγιαλού, με μπλε πολυγωνική γραμμή Κ1, Κ2, Κ3, Κ4, Κ5, Κ6, Κ7, Κ8, Κ9, Κ10, Κ11, Κ12, Κ13 και Κ14, δέκα τεσσάρων (14) συνολικώς σημείων.

Η Επιτροπή

ΓΕΩΡΓΙΟΣ ΣΤΕΦ. ΒΛΑΧΟΣ,
ΚΑΛΛΙΟΠΗ ΤΖΩΡΤΖΗ,
ΚΩΝ/ΝΟΣ ΛΑΜΠΡΟΠΟΥΛΟΣ

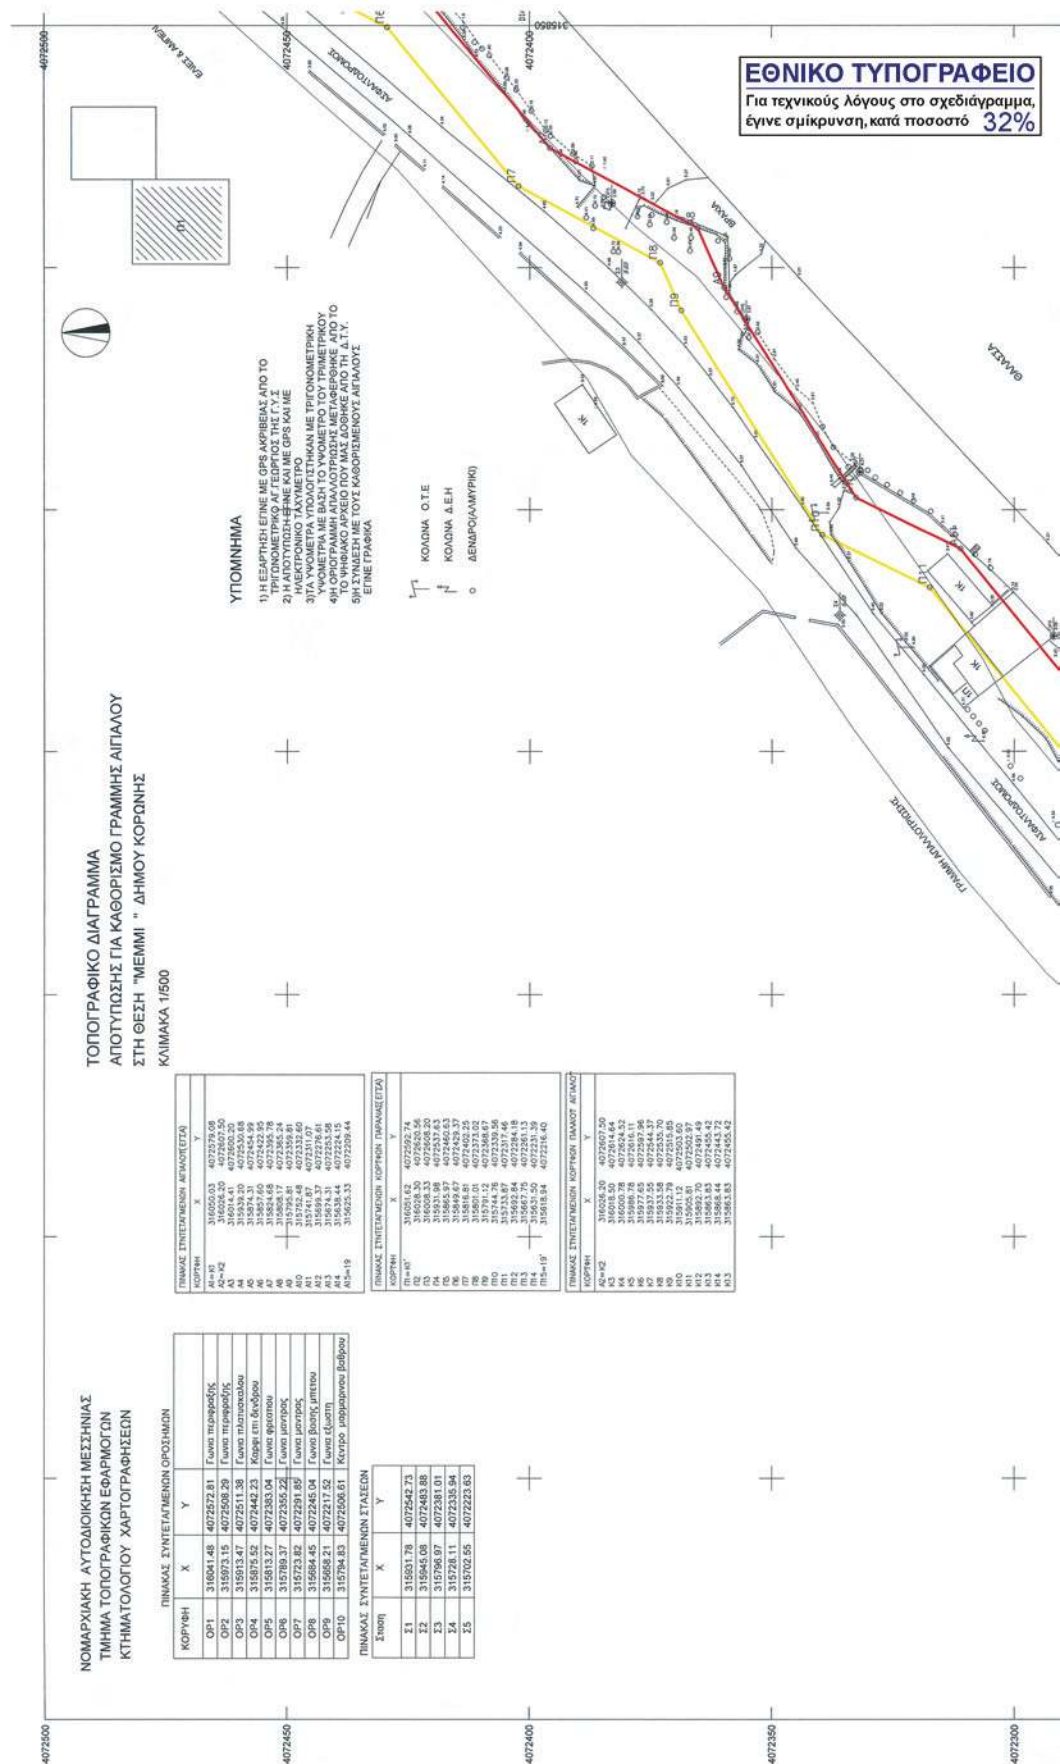

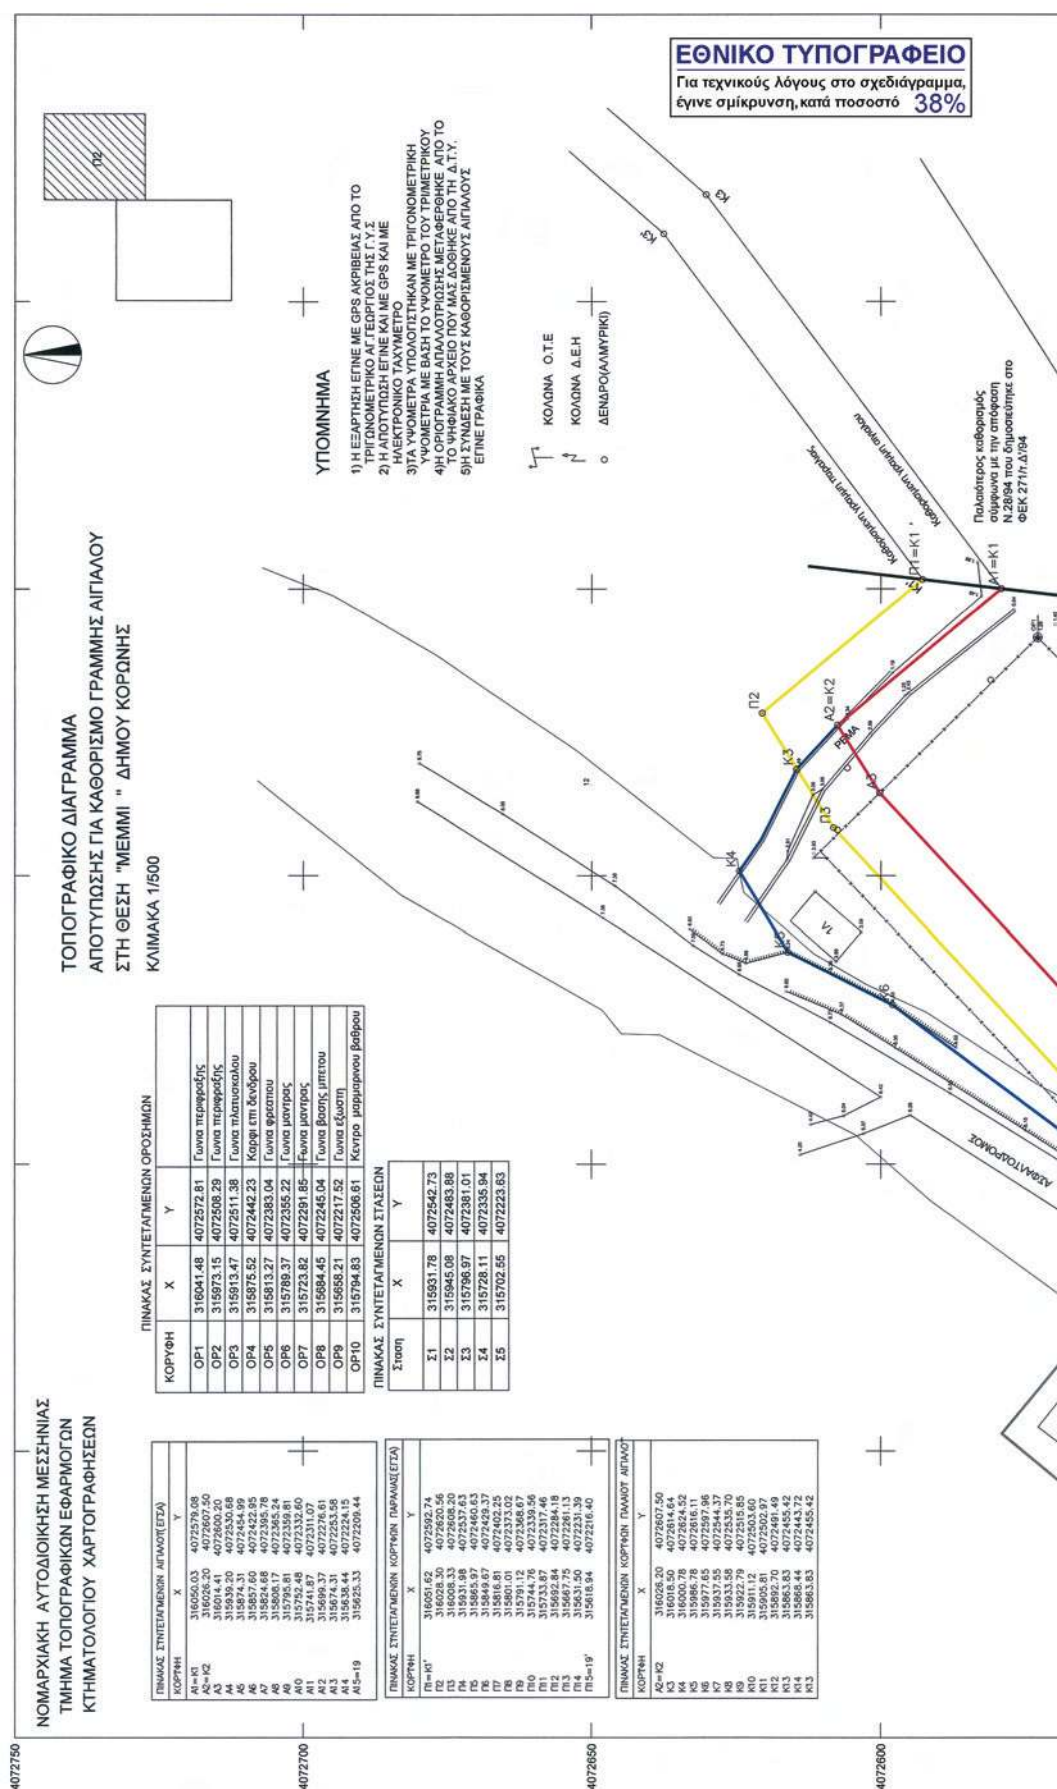

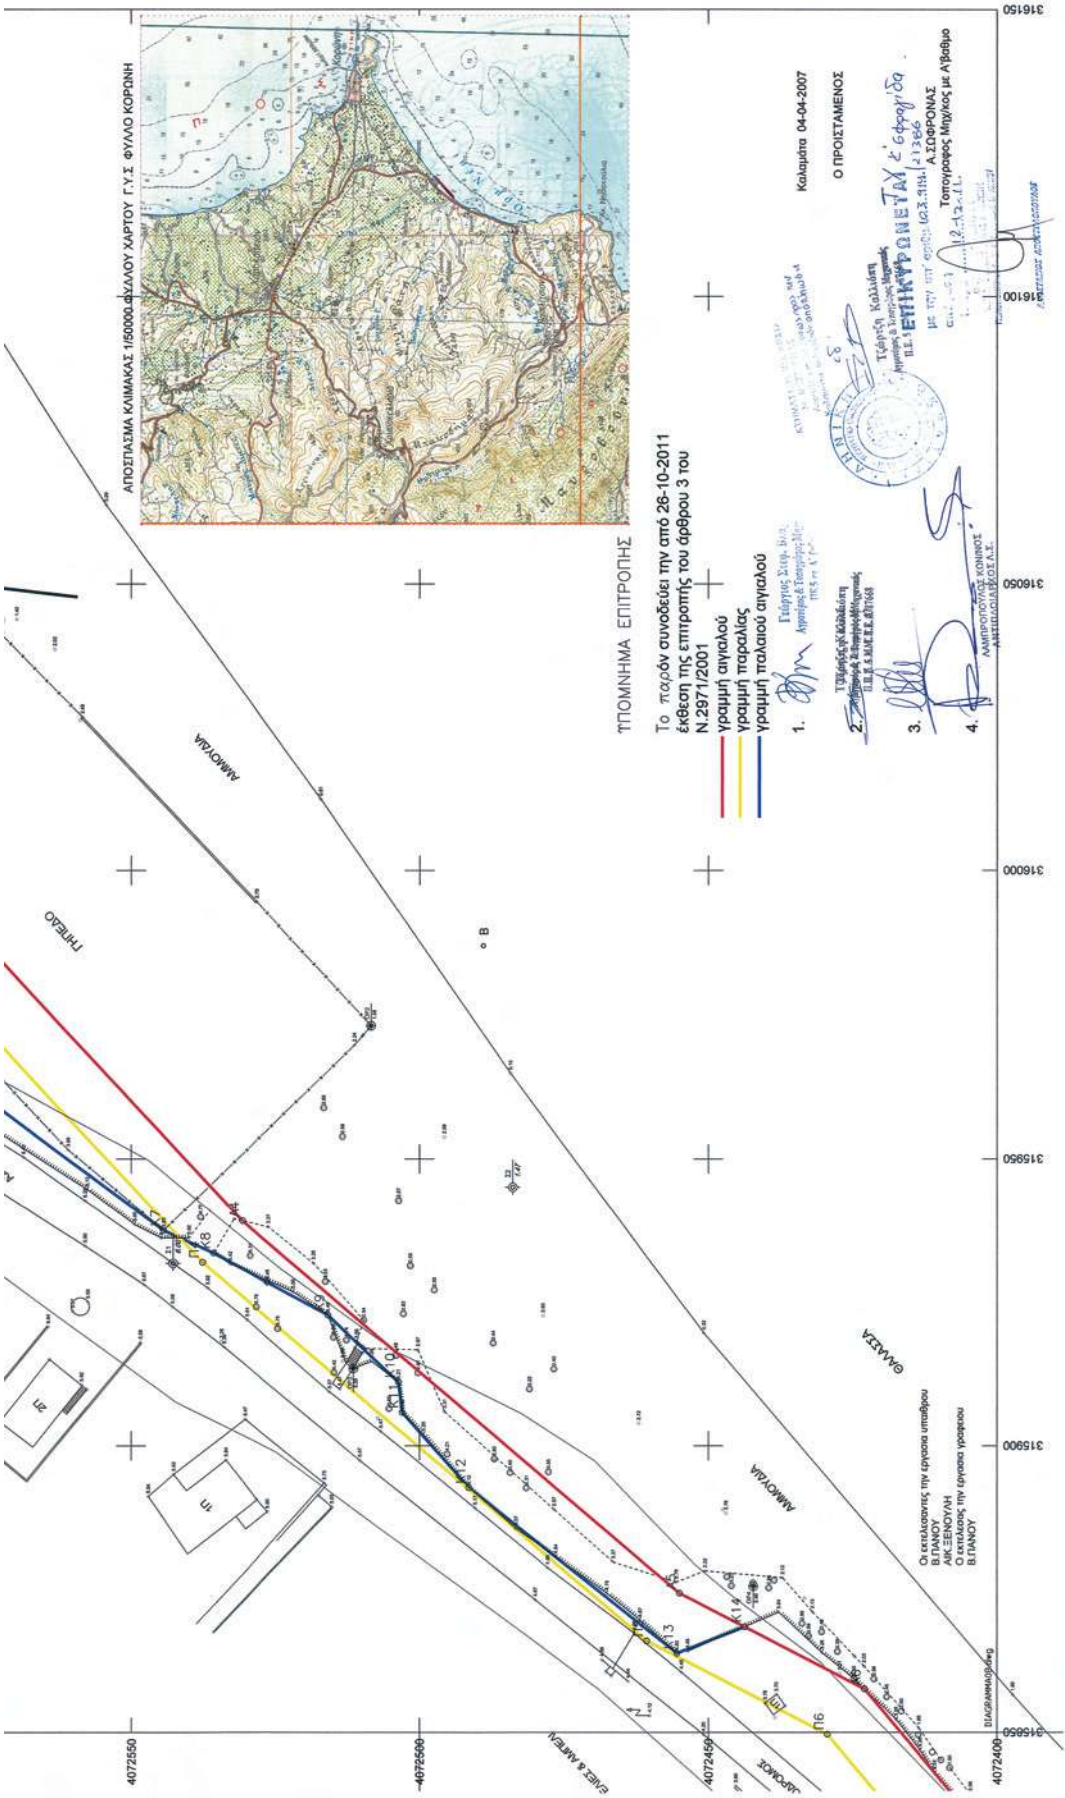

ΕΘΝΙΚΟ ΤΥΠΟΓΡΑΦΕΙΟ

ΕΦΗΜΕΡΙΣ ΤΗΣ ΚΥΒΕΡΝΗΣΕΩΣ

ΤΙΜΗ ΠΩΛΗΣΗΣ ΦΥΛΛΩΝ ΤΗΣ ΕΦΗΜΕΡΙΔΑΣ ΤΗΣ ΚΥΒΕΡΝΗΣΕΩΣ

Σε έντυπη μορφή:

- Για τα Φ.Ε.Κ. από 1 έως 16 σελίδες σε 1 € προσαυξανόμενη κατά 0,20 € για κάθε επιπλέον οκτασέλιδο ή μέρος αυτού.
- Για τα φωτοαντίγραφα Φ.Ε.Κ. σε 0,15 € ανά σελίδα.

Σε μορφή DVD/CD:

Τεύχος	Ετήσια έκδοση	Τριμηνιαία έκδοση	Μηνιαία έκδοση	Τεύχος	Ετήσια έκδοση	Τριμηνιαία έκδοση	Μηνιαία έκδοση
Α'	150 €	40 €	15 €	Α.Α.Π.	110 €	30 €	-
Β'	300 €	80 €	30 €	Ε.Β.Ι.	100 €	-	-
Γ'	50 €	-	-	Α.Ε.Δ.	5 €	-	-
Υ.Ο.Δ.Δ.	50 €	-	-	Δ.Δ.Σ.	200 €	-	20 €
Δ'	110 €	30 €	-	Α.Ε.-Ε.Π.Ε.	-	-	100 €

- Η τιμή πώλησης μεμονωμένων Φ.Ε.Κ. σε μορφή cd-rom από εκείνα που διατίθενται σε ψηφιακή μορφή και μέχρι 100 σελίδες, σε 5 € προσαυξανόμενη κατά 1 € ανά 50 σελίδες.

ΕΤΗΣΙΕΣ ΣΥΝΔΡΟΜΕΣ Φ.Ε.Κ.

Τεύχος	Έντυπη μορφή	Τεύχος	Έντυπη μορφή	Τεύχος	Έντυπη μορφή
Α'	225 €	Δ'	160 €	Α.Ε.-Ε.Π.Ε.	2.250 €
Β'	320 €	Α.Α.Π.	160 €	Δ.Δ.Σ.	225 €
Γ'	65 €	Ε.Β.Ι.	65 €	Α.Σ.Ε.Π.	70 €
Υ.Ο.Δ.Δ.	65 €	Α.Ε.Δ.	10 €	Ο.Π.Κ.	-

- Το τεύχος Α.Σ.Ε.Π. (έντυπη μορφή) θα αποστέλλεται σε συνδρομητές ταχυδρομικά, με την επιβάρυνση των 70 €, ποσό το οποίο αφορά τα ταχυδρομικά έξοδα.

- Η καταβολή γίνεται σε όλες τις Δημόσιες Οικονομικές Υπηρεσίες (Δ.Ο.Υ.). Το πρωτότυπο διπλότυπο (έγγραφο αριθμ. πρωτ. 9067/28.2.2005 2η Υπηρεσία Επιτρόπου Ελεγκτικού Συνεδρίου) με φροντίδα των ενδιαφερομένων, πρέπει να αποστέλλεται ή να κατατίθεται στο Εθνικό Τυπογραφείο (Καποδιστρίου 34, Τ.Κ. 104 32 Αθήνα).
- Σημειώνεται ότι φωτοαντίγραφα διπλοτύπων, ταχυδρομικές Επιταγές για την εξόφληση της συνδρομής, δεν γίνονται δεκτά και θα επιστρέφονται.
- Οι οργανισμοί τοπικής αυτοδιοίκησης, τα νομικά πρόσωπα δημοσίου δικαίου, τα μέλη της Ένωσης Ιδιοκτητών Ημερησίου Τύπου Αθηνών και Επαρχίας, οι τηλεοπτικοί και ραδιοφωνικοί σταθμοί, η Ε.Σ.Η.Ε.Α, τα τριτοβάθμια συνδικαλιστικά όργανα και οι τριτοβάθμιες επαγγελματικές ενώσεις δικαιούνται έκπτωσης πενήντα τοις εκατό (50%) επί της ετήσιας συνδρομής.
- Το ποσό υπέρ Τ.Α.Π.Ε.Τ. (5% επί του ποσού συνδρομής), καταβάλλεται ολόκληρο (Κ.Α.Ε. 3512) και υπολογίζεται πριν την έκπτωση.
- Στην Ταχυδρομική συνδρομή του τεύχους Α.Σ.Ε.Π. δεν γίνεται έκπτωση.

Πληροφορίες για δημοσιεύματα που καταχωρίζονται στα Φ.Ε.Κ. στο τηλ.: 210 5279000.

Φωτοαντίγραφα παλαιών Φ.Ε.Κ.: Μάρνη 8, τηλ.: 210 8220885, 210 8222924, 210 5279050.

Τα φύλλα όλων των τευχών της Εφημερίδας της Κυβερνήσεως διατίθενται δωρεάν σε ηλεκτρονική μορφή από την ιστοσελίδα του Εθνικού Τυπογραφείου (www.et.gr)

Ηλεκτρονική Διεύθυνση: <http://www.et.gr> - e-mail: webmaster.et@et.gr

ΟΙ ΥΠΗΡΕΣΙΕΣ ΕΞΥΠΗΡΕΤΗΣΗΣ ΠΟΛΙΤΩΝ ΛΕΙΤΟΥΡΓΟΥΝ ΚΑΘΗΜΕΡΙΝΑ ΑΠΟ 08:00 ΜΕΧΡΙ 13:30



* 0 4 0 0 5 3 8 2 8 1 2 1 1 0 0 8 *

ΑΠΟ ΤΟ ΕΘΝΙΚΟ ΤΥΠΟΓΡΑΦΕΙΟ

ΚΑΠΟΔΙΣΤΡΙΟΥ 34 * ΑΘΗΝΑ 104 32 * ΤΗΛ. 210 52 79 000 * FAX 210 52 21 004