



ΕΦΗΜΕΡΙΣ ΤΗΣ ΚΥΒΕΡΝΗΣΕΩΣ

ΤΗΣ ΕΛΛΗΝΙΚΗΣ ΔΗΜΟΚΡΑΤΙΑΣ

ΤΕΥΧΟΣ ΤΕΤΑΡΤΟ

Αρ. Φύλλου 539

30 Δεκεμβρίου 2011

ΠΕΡΙΕΧΟΜΕΝΑ

ΑΠΟΦΑΣΕΙΣ

- Κήρυξη ως αναδασωτέας δημόσιας δασικής έκτασης με εμβαδόν (1.441,63 τ.μ.), στη θέση «Μακρύς Λάκκος» χωριού Πλοκαμιανά της τοπικής κοινότητας Βάθης της δημοτικής ενότητας Ινναχωρίου Δήμου Κισσάμου Νομού Χανίων..... 1
- Καθορισμός οριογραμμών αιγιαλού παραλίας στη θέση «Αγριλιά» Δ.Δ. Δρυμού του Δήμου Ανατολικής Μάνης του Νομού Λακωνίας..... 2

ΑΠΟΦΑΣΕΙΣ

- Αριθμ. 6836/18-11-2011 (1)
Κήρυξη ως αναδασωτέας δημόσιας δασικής έκτασης με εμβαδόν (1.441,63 τ.μ.), στη θέση «Μακρύς Λάκκος» χωριού Πλοκαμιανά της τοπικής κοινότητας Βάθης της δημοτικής ενότητας Ινναχωρίου Δήμου Κισσάμου νομού Χανίων.

Ο ΓΕΝΙΚΟΣ ΓΡΑΜΜΑΤΕΑΣ
ΑΠΟΚΕΝΤΡΩΜΕΝΗΣ ΔΙΟΙΚΗΣΗΣ ΚΡΗΤΗΣ

Έχοντας υπόψη:

1. Τις διατάξεις του Ν. 3852/2010 «Νέα Αρχιτεκτονική της Αυτοδιοίκησης και της Αποκεντρωτικής Διοίκησης - Καλλικράτης».
2. Την υπ' αριθμ. 373/27-1-2011 (ΦΕΚ τ.Δ' 459/2011) απόφαση Γεν. Γραμματέα Αποκεντρωμένης Διοίκησης Κρήτης «Ορισμός εισηγητών και μεταβίβαση εξουσίας υπογραφής».
3. Τις διατάξεις άρθρ. 24 παρ. 1 και 117 παραγρ. 3 του Συντάγματος των Ελλήνων.
4. Το Π.Δ. 136/2010 (ΦΕΚ Α' 229) Οργανισμός Αποκεντρωμένης Διοίκησης Κρήτης.
5. Τις διατάξεις του Ν. 998/1979 περί προστασίας των δασών κ.λπ. και ειδικότερα του άρθρου 3 όπως τροποποιήθηκε με τον Ν. 3208/2003, την παρ. 1 του άρθρου 38 και το άρθρο 41 παρ. 1 του Νόμου 998/79.
6. Τις διαταγές του Υπουργείου Γεωργίας:
α) 160417/1180/8-7-1980 και β) 182447/3049/24-9-1980.
7. Την υπ' αριθμ 6484/7-11-2011 εισηγητική έκθεση της Δ/σης Δασών Χανίων με την οποία εισηγείται να κηρυχθεί αναδασωτέα η έκταση, αποφασίζουμε:

Κηρύσσουμε ως αναδασωτέα την παρανόμως εκχερσωμένη δημοσία δασική έκταση με στοιχεία Α, Β, Γ, Δ, Ε, Ζ, Α με εμβαδόν χίλια τετρακόσια σαράντα ένα τετρ. μέτρα και εξήντα τρία εκατοστά (1.441,63) τετρ. μέτρα, στην θέση «Μακρύς Λάκκος» της τοπικής κοινότητας Βάθης της δημοτικής ενότητας Ινναχωρίου Δήμου Κισσάμου νομού Χανίων, όπως απεικονίζεται στο υπογεγραμμένο και θεωρημένο από την Δντρια Δασών Χανίων συνημμένο απόσπασμα χάρτη κλίμακας 1:5000, η οποία καταλήφθηκε παρανόμως και άνευ αδείας της αρμοδίας Δασικής Αρχής.

Οι συντεταγμένες κορυφών στο σύστημα έκτακτης Γ.Σ. Α. 87' της έκτασης είναι οι παρακάτω: Χ= 458602.46 Ψ= 3910746.60, Χ=458645.69 Ψ=3910695.92, Χ=458622.62 Ψ=3910679.32, Χ=458590.53 Ψ= 3910737.64, Χ=458593.33 Ψ=3910739.55, Χ=458592.77 Ψ=3910740.99.


Η ανωτέρω έκταση απεικονίζεται στο από 3-11-2011 απόσπασμα χάρτη κλίμακας 1:5000 που είναι θεωρημένο από την Δντρια Δασών Χανίων και προσαρτημένο στο παρόν έγγραφο μας. Η αλλοιωμένη έκταση βρίσκεται ανατολικά του χωριού Πλοκαμιανά Δήμου Κισσάμου και συνορεύει με δασικές και γεωργικές εκτάσεις. Το έδαφος της έκτασης είναι επίπεδο, είναι βαθύ, και η έκθεση ως προς τον ορίζοντα είναι ακαθόριστη. Σύμφωνα με φωτοερμηνεία των ετών 1945 και 1960 η έκταση πριν την αλλοίωση τους καλυπτόταν από θαμνώδη ξυλώδη βλάστηση, σε ποσοστό 40-60%. Οι όμορες εκτάσεις ήταν της ίδιας μορφής δυτικά, εν μέρει βόρεια και εν μέρει νότια που καλύπτονται σε ποσοστό %0-60% θαμνώδη βλάστηση.

Ο σκοπός για τον οποίο κηρύσσεται αναδασωτέα η έκταση αυτή είναι η διατήρηση του δασικού χαρακτήρα αυτής, η αποκατάσταση με φυσική αναγέννηση της αλλοιωθείσας αυτοφυούς θαμνώδους βλάστησης, και ο αποκλεισμός της αυθαίρετου και παρανόμου αλλαγής χρήσεως της εκτάσεως.

Η απόφαση αυτή να δημοσιευθεί στην Εφημερίδα της Κυβερνήσεως.

Ηράκλειο, 14 Νοεμβρίου 2011

Με εντολή Γενικού Γραμματέα
Αποκεντρωμένης Διοίκησης
Ο Γενικός Διευθυντής Αποκεντρωμένης Διεύθυνσης
ΝΙΚΟΛΑΟΣ ΠΑΡΑΣΥΡΗΣ

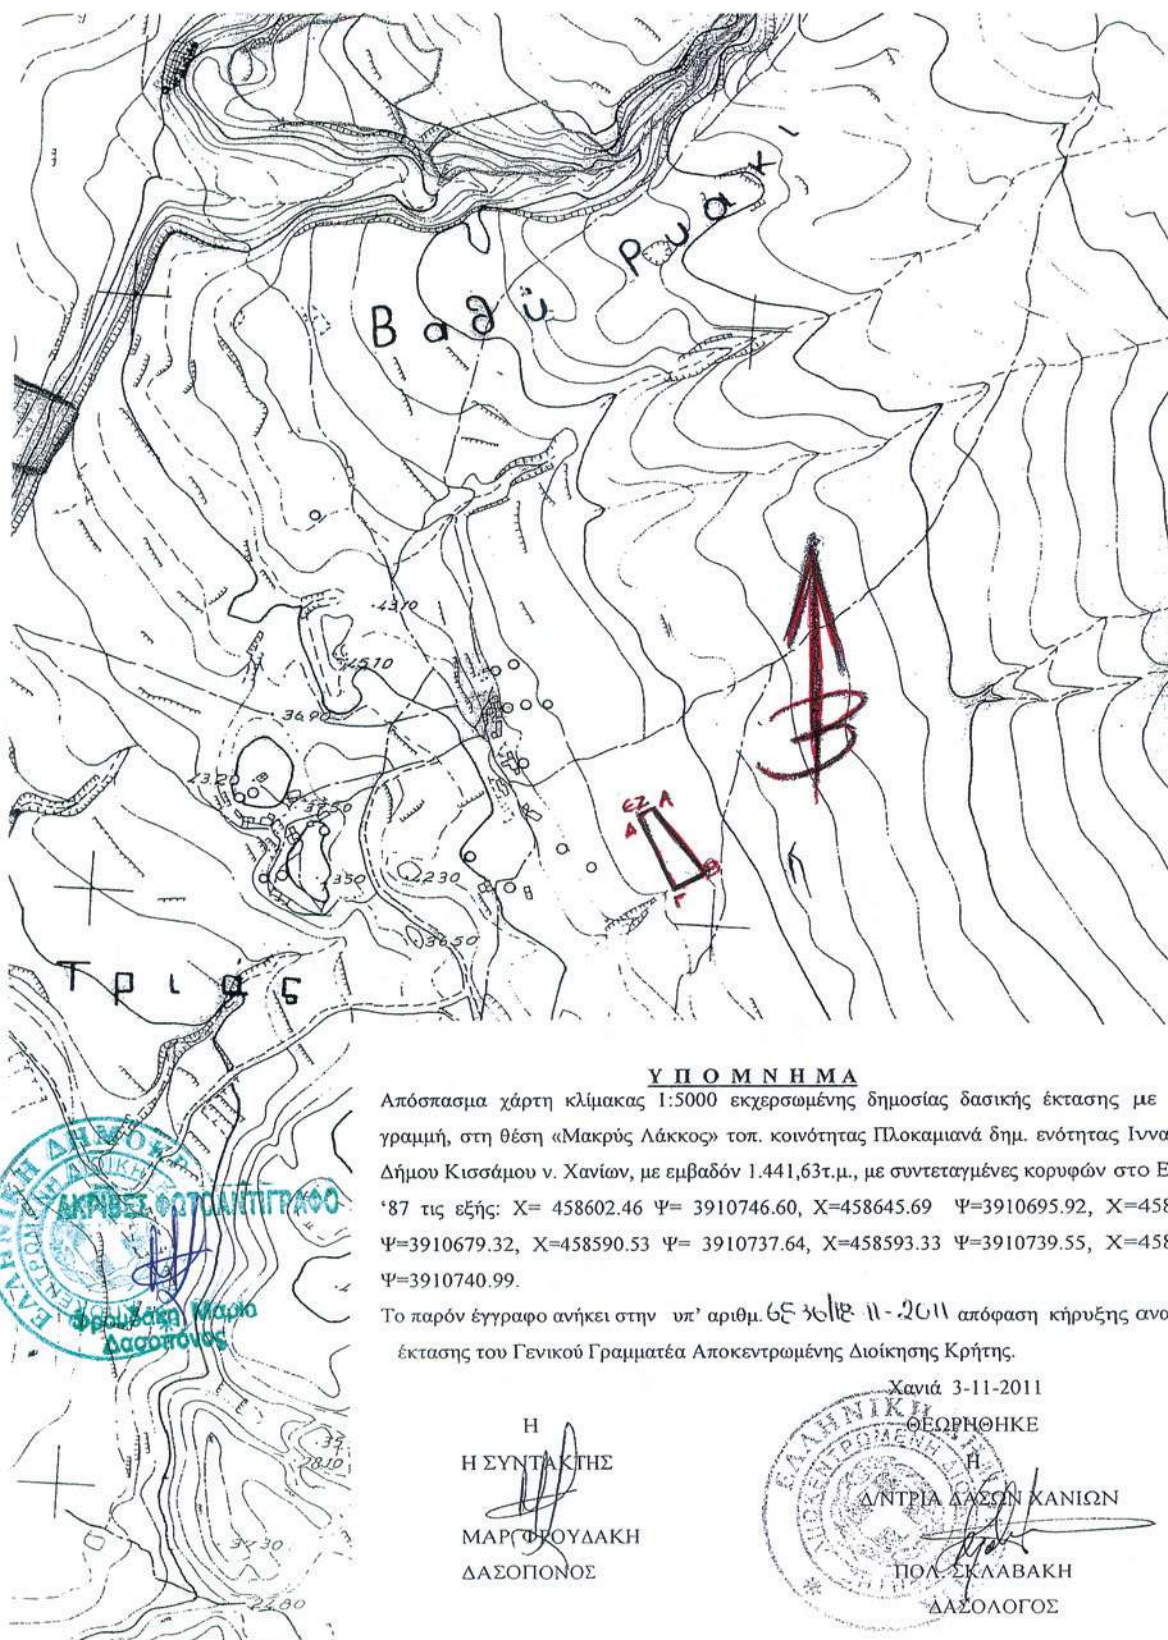

ΥΠΟΜΝΗΜΑ

Απόσπασμα χάρτη κλίμακας 1:5000 εκχερσωμένης δημοσίας δασικής έκτασης με γραμμή, στη θέση «Μακρύς Λάκκος» τοπ. κοινότητας Πλοκαμιάνα δημ. ενότητας Ιννα Δήμου Κισσάμου ν. Χανίων, με εμβαδόν 1.441,63τ.μ., με συντεταγμένες κορυφών στο Ε '87 τις εξής: X= 458602.46 Ψ= 3910746.60, X=458645.69 Ψ=3910695.92, X=458 Ψ=3910679.32, X=458590.53 Ψ= 3910737.64, X=458593.33 Ψ=3910739.55, X=458 Ψ=3910740.99.

Το παρόν έγγραφο ανήκει στην υπ' αριθμ. 653618-11-2011 απόφαση κήρυξης ανα έκτασης του Γενικού Γραμματέα Αποκεντρωμένης Διοίκησης Κρήτης.

Χανιά 3-11-2011

ΘΕΩΡΗΘΗΚΕ

Η

ΑΝΤΡΙΑ ΔΑΣΩΝ ΧΑΝΙΩΝ

ΠΟΛ. ΣΚΛΑΒΑΚΗ

ΔΑΣΟΛΟΓΟΣ

Η
ΣΥΝΤΑΚΤΗΣ

ΜΑΡΤΙΝΟΥΔΑΚΗ
ΔΑΣΟΠΟΝΟΣ

ΕΘΝΙΚΟ ΤΥΠΟΓΡΑΦΕΙΟ
Για τεχνικούς λόγους στο σχεδιάγραμμα,
έγινε σμίκρυνση, κατά ποσοστό **79%**

Αριθμ. 98405/20263

(2)

Καθορισμός οριογραμμών αιγιαλού παραλίας στη θέση «Αγριλιά» Δ.Δ. Δρυμού του Δήμου Ανατολικής Μάνης του Νομού Λακωνίας.

Ο ΓΕΝΙΚΟΣ ΓΡΑΜΜΑΤΕΑΣ ΑΠΟΚΕΝΤΡΩΜΕΝΗΣ
ΔΙΟΙΚΗΣΗΣ ΠΕΛΟΠΟΝΝΗΣΟΥ
ΔΥΤ. ΕΛΛΑΔΑΣ ΚΑΙ ΙΟΝΙΟΥ

Έχοντας υπόψη:

1. Τις διατάξεις του Ν. 2503/97 «Διοίκηση, Οργάνωση, Στελέχωση της Περιφέρειας, ρύθμιση θεμάτων για την Τοπική Αυτοδιοίκηση και άλλες διατάξεις», ως ισχύει.

2. Τις διατάξεις του Ν. 3200/55 «περί Διοικητικής Αποκέντρωσης», όπως τροποποιήθηκε και ισχύει.

3. Τις διατάξεις της παρ. 21 του άρθρου 46 του Ν. 3220/2004 (Φ.Ε.Κ. 15 τ.Α' 28-1-2004) «Μέτρα αναπτυξιακής και κοινωνικής πολιτικής - αντικειμενικοποίηση του φορολογικού ελέγχου και άλλες διατάξεις».

4. Τις διατάξεις του άρθρου 280 του Ν. 3852/2010 (ΦΕΚ Α/87/7-6-2010) «Νέα Αρχιτεκτονική της Αυτοδιοίκησης και της Αποκεντρωμένης Διοίκησης - Πρόγραμμα Καλλικράτης».

5. Το Π.Δ. 139/2010 (ΦΕΚ Α 232/27-12-2010) «Οργανισμός της Αποκεντρωμένης Διοίκησης Πελοποννήσου, Δυτ. Ελλάδος και Ιονίου».

6. Τις διατάξεις των άρθρων 3 και 5 του Ν. 2971/2001 (ΦΕΚ 285/ΤΑ/19-12-2001) «Περί αιγιαλού και παραλίας».

7. Τις διατάξεις του άρθρου 3 και 5 του Ν.Δ. 439/70 «Περί συμπληρώσεως των διατάξεων περί αιγιαλού».

8. Την από 8-7-2010 (αριθμ. πρωτ. 1921/9-7-10) αίτηση του Μιχάλη Λεωτσάκου για τον καθορισμό ορίων αιγιαλού παραλίας στην περιοχή Αγριλιά Δ.Δ. Δρυμού του Δήμου Ανατολικής Μάνης του Νομού Λακωνίας.

9. Το από τον Ιούνιο του 2010 Τοπογραφικό Διάγραμμα 1:500 του Τοπογράφου Μηχ/κού Ιωάννη Γιαξόγλου (2 πινακίδες) που ελέγχθηκε και θεωρήθηκε στις 23-9-2010 από την Τοπογραφό Μηχανικό της Κτηματικής Υπηρεσίας Ν. Λακωνίας Ευφροσύνη Περδικογιάννη.

10. Την από 23-9-2010 έκθεση της Επιτροπής αιγιαλού παραλίας (άρθρο 3 του Ν. 2971/01) για τον καθορισμό των ορίων αιγιαλού και παραλίας στη θέση «Αγριλιά» Δ.Δ. Δρυμού του Δήμου Ανατολικής Μάνης του Νομού Λακωνίας.

11. Το υπ' αριθμ. Φ. 544.5/281/11/Σ.6985/13-4-2011 έγγραφο του ΓΕΝ με τη σύμφωνη γνώμη αυτού αλλά και με τις προτεινόμενες διορθώσεις επί του τοπογραφικού διαγράμματος.

12. Την από 18-10-2011 νέα έκθεση της Επιτροπής καθορισμού ορίων αιγιαλού παραλίας για την εν λόγω περιοχή στην οποία ελήφθησαν υπόψη οι παρατηρήσεις του ΓΕΝ.

13. Τη υπ' αριθμ. 2049/8-11-2011 έγγραφο της Κτηματικής Υπηρεσίας Ν. Λακωνίας προς τη Δ/νση Οικονομικού-Τμ. Δημόσιας Περιουσίας της Αποκεντρωμένης Διοίκησης Πελοποννήσου Δυτ. Ελλάδας και Ιονίου, αποφασίζουμε:

Επικυρώνουμε την από 18-10-2011 έκθεση καθορισμού ορίων αιγιαλού παραλίας (άρθρο 3 του Ν.2971) για τον καθορισμό των ορίων αιγιαλού και παραλίας στην θέση «Αγριλιά» Δ.Δ. Δρυμού του Δήμου Ανατολικής Μάνης του Νομού Λακωνίας, καθώς επίσης και το από Ιούνιο 2010 Τοπογραφικό Διάγραμμα του Τοπ/φου Μηχ/κού Γιαξόγλου Ιωάννη, σε κλίμακα 1: 500 (2 πινακίδες) που

έχει ελεγχθεί και θεωρηθεί στις 23-9-10 από την Περδικογιάννη Ευφροσύνη Αγρ. Τοπογράφο Μηχανικό της Κτηματικής Υπηρεσίας Ν. Λακωνίας, ως εξής:

Καθορίζει την οριογραμμή του αιγιαλού με κόκκινη συνεχή πολυγωνική γραμμή με τα στοιχεία 1-2-3-4-.....-29-30-31-30-29-28(30-29-28 καθορισμένες κορυφές αιγιαλού ΦΕΚ 590Δ/3-6-05).

Καθορίζει την οριογραμμή της παραλίας με κίτρινη συνεχή πολυγωνική γραμμή με τα στοιχεία 1'-2'-3'-4'-...26'-27'-29'-30'-31'-30'-29'-28'(30'-29'-28' καθορισμένες κορυφές αιγιαλού ΦΕΚ 590Δ/3-6-05), της οποίας οι κορυφές εξασφαλίζονται δια παραλλήλου μεταθέσεως της ερυθράς πολυγωνικής γραμμής του αιγιαλού κατά (10) μέτρα.

Στη ζώνη της παραλίας υπάρχουν κτίσματα
Η απόφαση αυτή με την Έκθεση της Επιτροπής καθορισμού ορίων αιγιαλού - παραλίας και το Τοπογραφικό Διάγραμμα να δημοσιευθούν στην Εφημερίδα της Κυβερνήσεως.

Πάτρα, 5 Δεκεμβρίου 2011

Ο Γενικός Γραμματέας Αποκεντρωμένης Διοίκησης
ΑΝΑΣΤΑΣΙΟΣ ΑΠΟΣΤΟΛΟΠΟΥΛΟΣ

ΕΚΘΕΣΗ ΕΠΙΤΡΟΠΗΣ

Καθορισμός των οριογραμμών αιγιαλού - παραλίας του Νόμου 2971/2001 στην θέση «Αγριλιά» Δ.Δ. Δρυμού του Δήμου Ανατ. Μάνης του Ν. Λακωνίας. Οι κάτωθι υπογεγραμμένοι:

1) Ανδριανάκου Βασιλική, αναπλ. Προϊσταμένη Κτηματικής Υπηρεσίας Ν. Λακωνίας.

2) Περδικογιάννη Ευφροσύνη, Τοπ/φος Μηχ/κός της Κτηματικής Υπηρεσίας Ν. Λακωνίας.

3) Σταμπουλή Χρήστος, Λιμενάρχης Λιμεναρχείου Γυθείου (απών, αν και κλήθηκε νομίμως με το αριθμ. 1891/12-10-11 έγγραφο της κ.υ. Ν. Λακωνίας).

4) Κατσιαδράμης Ιωάννης, Προϊστάμενος της Πολεοδομίας του Δήμου Ανατ. Μάνης.

5) Ο Προϊστάμενος της Δ/νσης ΠΕ.ΧΩ.ΣΧ. Πελ/σου (απών, αν και κλήθηκε νομίμως με το υπ' αριθμ. 1891/12-10-11 έγγραφο της κ.υ. Ν. Λακωνίας).

Αποτελούντες την επιτροπή καθορισμού των ορίων αιγιαλού δυνάμει του άρθρου 3, παρ 1, του Νόμου 2971/01 όπως έχουν οριστεί με την υπ' αριθμ. 27222/ 5679/10-8-11 απόφαση του Γ.Γ. Αποκ. Δ/σης Πελ/σου, Δυτ. Ελλάδας και Ιονίου.

Έχοντας υπόψη:

1) Την από 8-7-10 αίτηση των Λεωτσάκου Μιχάλη, για καθορισμό αιγιαλού-παραλίας στη συγκεκριμένη θέση.

2) Το από Ιούνιο 2010 Τοπ/κό διάγραμμα του Τοπ/φου Μηχ/κού Γιαξόγλου Ιωάννη, σε κλίμακα 1:500 (σε 2 πινακίδες), που έχει ελεγχθεί και θεωρηθεί στις 23-9-2010 από την Περδικογιάννη Ευφροσύνη, Αγρ. Τοπογράφο Μηχανικό της Κτηματικής Υπηρεσίας Ν. Λακωνίας.

3) Τις διατάξεις του Ν.2971/2001, το Ν. 3978/11 (ΦΕΚ 137Α'/16-6-11) και την σχετική - δικαστική και διοικητική Νομολογία.

4) Τα στοιχεία καθορισμού αιγιαλού και παραλίας που προβλέπονται από το άρθ. 9 του Ν.2971/2001, την υπ' αριθμ. 1089532 π.ε./8205 π.ε./Β0010/20-4-05 (ΦΕΚ 595/Β/

4-5-05) κ.υ.α. και ειδικότερα: α. Τη γεωμορφολογία του εδάφους για την οποία αναλυτικά αναφέρεται ότι:

1. Η μορφολογία της ακτής συνίσταται από βραχώδη πρανή με κλίσεις και ύψη στέψης.

2. Της ακτής συνέχονται εκτάσεις:

i) λοφώδεις

ii) Με έδαφος βραχώδες.

iii) Εκτός οικισμού.

v) Αδόμητες.

vi) Με χρήση γεωργική.

3. Το φυσικό όριο βλάστησης συνίσταται από χαμηλή ποώδη φυσική βλάστηση (λειχήνες, βρύα, αγριόχορτα).

β. Το γεγονός ότι στην περιοχή δεν εντοπίστηκαν παράκτιοι φυσικοί πόροι.

γ. Τα πορίσματα από την εκτίμηση των μετεωρολογικών στοιχείων της περιοχής, ήτοι το γεγονός ότι η περιοχή προσβάλλεται από ισχυρούς ανέμους έντασης 7-10 Β κυρίως από Ν και ΝΑ διευθύνσεις.

δ. Τη μορφολογία του πυθμένα, ο οποίος συνίσταται από μεγάλα βάθη κοντά στην ακτή.

ε. Τον τομέα ανάπτυξης κυματισμού σε σχέση με το μέτωπο της ακτής, ότι δηλαδή πρόκειται για ακτή με μεγάλο ανάπτυγμα πελάγους.

στ. Την μη ύπαρξη τεχνικών έργων στην περιοχή.

ζ. Την μη ύπαρξη εγκεκριμένων χωροταξικών κατευθύνσεων και χρήσεων γης που επηρεάζουν την παράκτια ζώνη.

η. Την μη ύπαρξη καταγεγραμμένων δημοσίων κτημάτων κάθε κατηγορίας σε άμεση γειτνίαση με την παράκτια ζώνη μέχρι σήμερα.

θ. Το ότι δεν υφίσταται Κτηματολόγιο.

ι. Την μη ύπαρξη ευπαθών οικοσυστημάτων και προστατευόμενων περιοχών.

5) Το υπ' αριθ. 544.5/281/11 Σ. 6985/13-4-11 έγγραφο του ΓΕΝ.


Η Επιτροπή, αφού αξιολόγησε όλα τα ανωτέρω, αποφαίνεται ως ακολούθως, αποφασίζει:


Καθορίζει την οριογραμμή του αιγιαλού με κόκκινη συνεχή πολυγωνική γραμμή με τα στοιχεία 1-2-3-4-.....-29-30-31-30-29-28 (30-29-28 καθορισμένες κορυφές αιγιαλού ΦΕΚ 590Δ/3-6-05).

Καθορίζει την οριογραμμή της παραλίας με συνεχή κίτρινη πολυγωνική γραμμή, με τα στοιχεία Γ-2'-3'-4'-.....-26'-27'-29'-30'-31'-30'-29'-28' (30'-29'-28' καθορισμένες κορυφές αιγιαλού ΦΕΚ 590Δ/3-6-05), της οποίας οι κορυφές εξασφαλίζονται δια παραλλήλου μεταθέσεως της ερυθράς πολυγωνικής γραμμής του αιγιαλού κατά δέκα (10) μέτρα. Στην ζώνη της παραλίας υπάρχουν κτίσματα.

Σπάρτη, 18 Οκτωβρίου 2011

Η Επιτροπή
ΒΑΣΙΛΙΚΗ ΑΝΔΡΙΑΝΑΚΟΥ
ΕΥΦΡΟΣΥΝΗ ΠΕΡΔΙΚΟΓΙΑΝΝΗ
ΙΩΑΝΝΗΣ ΚΑΤΣΙΑΔΡΑΜΗΣ

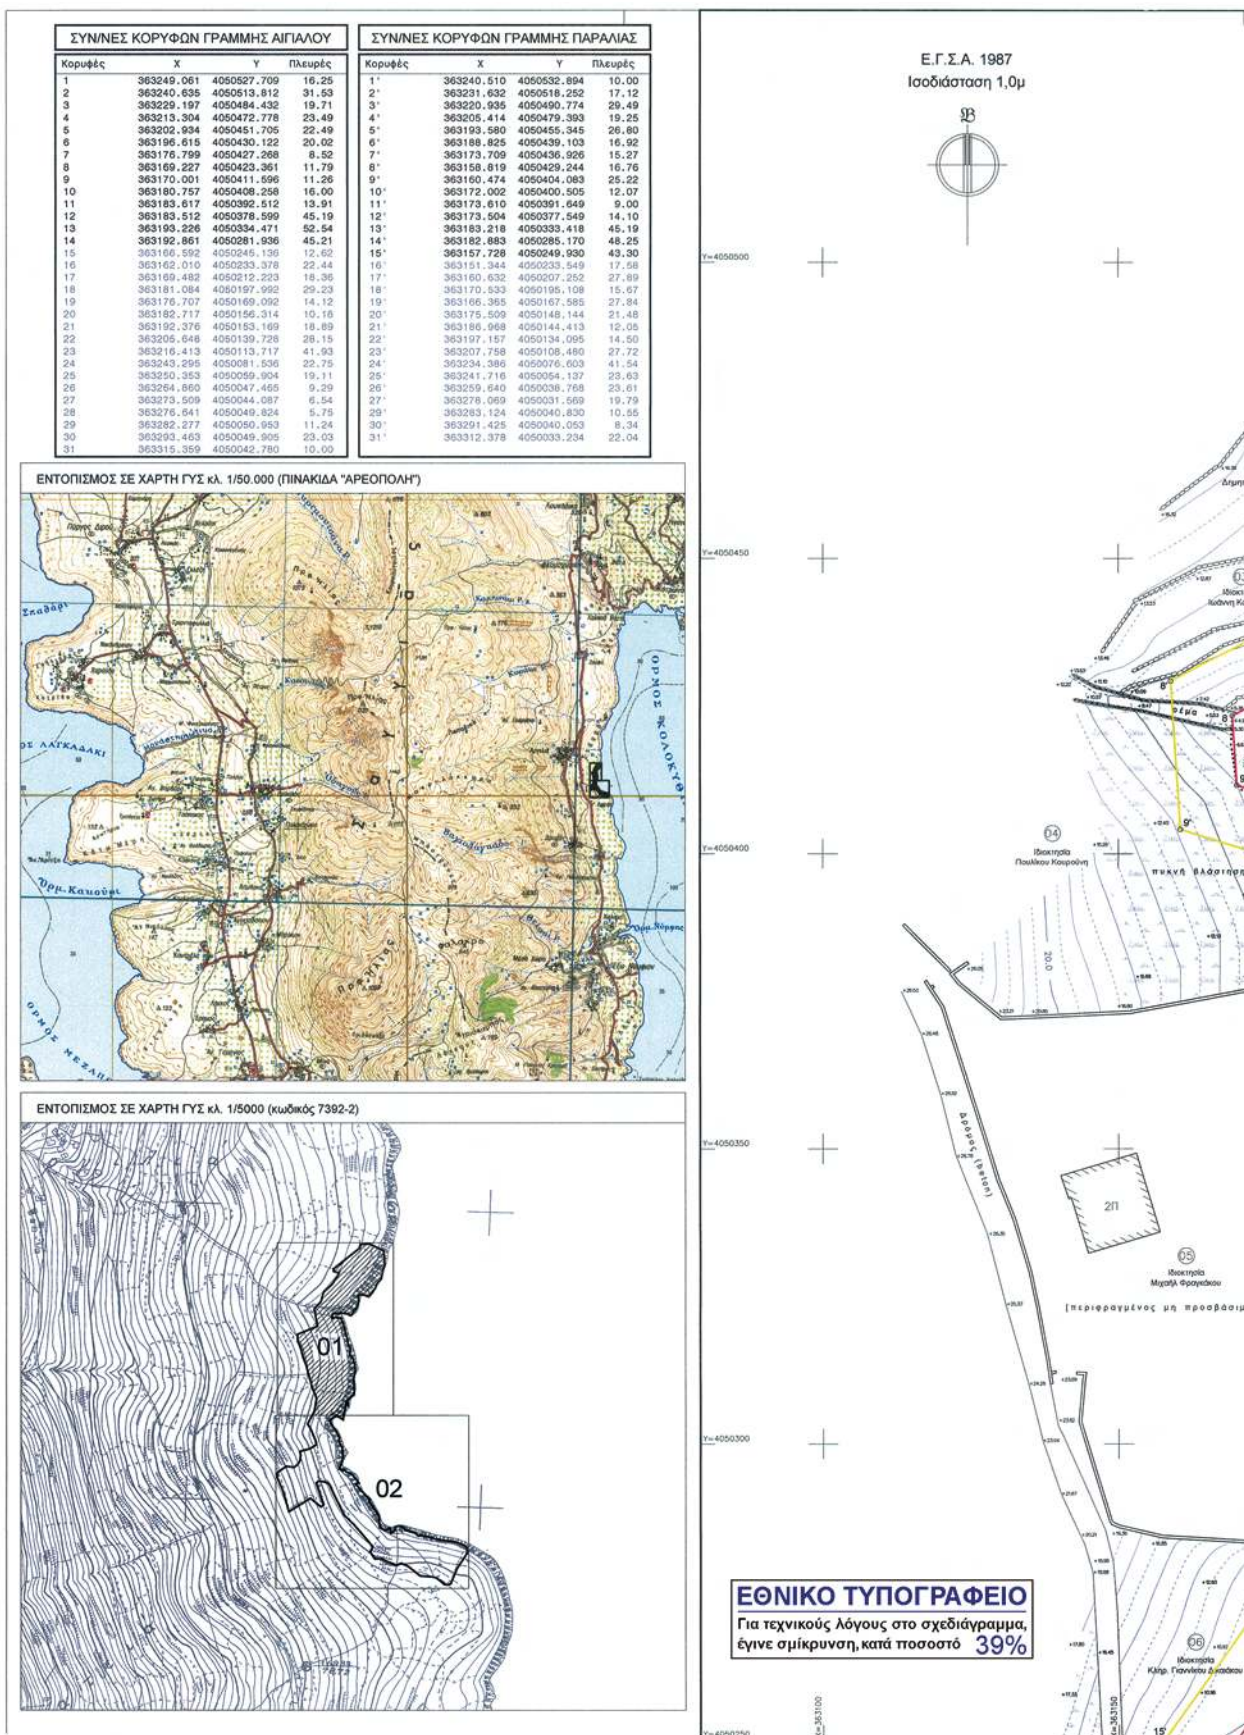

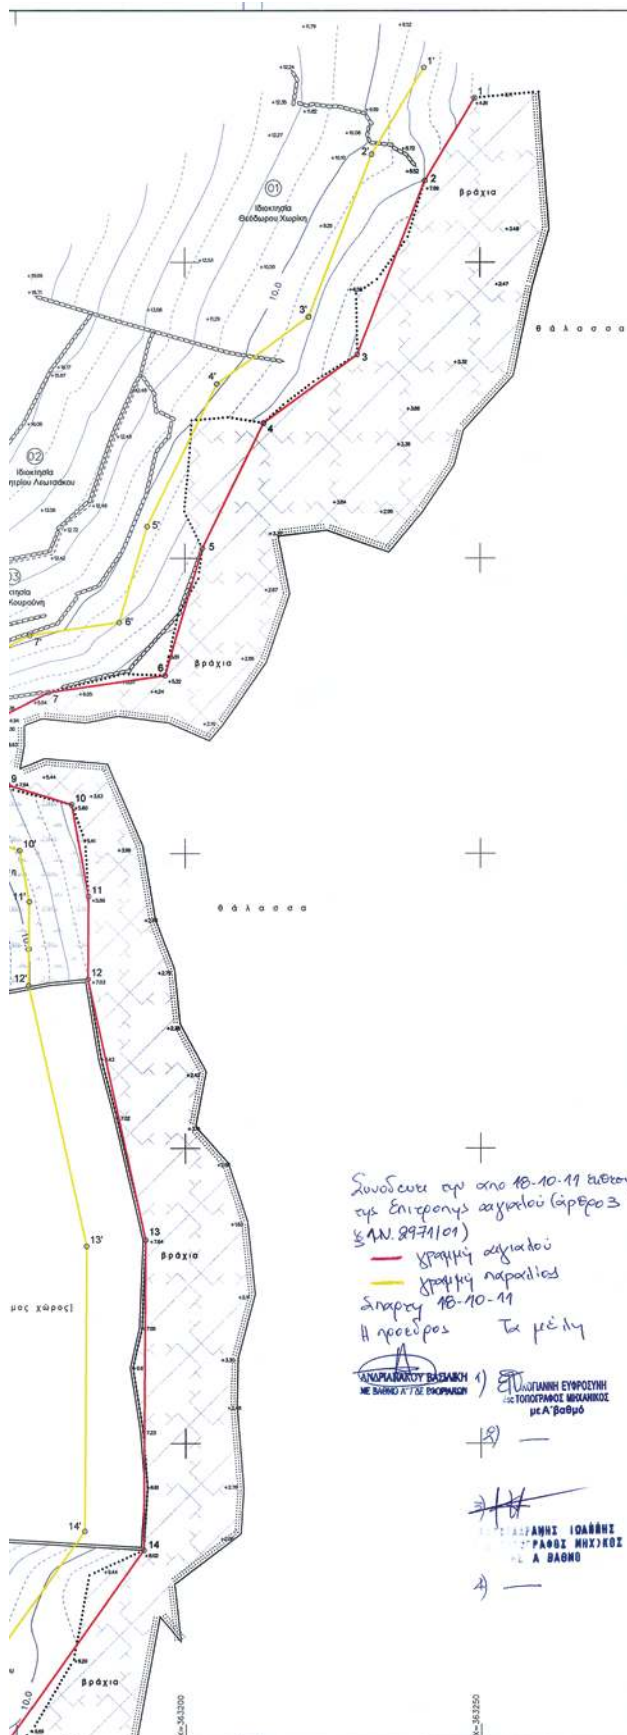

ΥΠΟΜΝΗΜΑ

Νέα Γραμμή Αιγαίου	Οριο βράχων
Νέα Γραμμή Παραλίας	Ερείπιο
Εγκατεστημένη Γραμμή Αιγαίου (ΦΕΚ 590Δ/3-6-2005)	Βράχος
Εγκατεστημένη Γραμμή Παραλίας (ΦΕΚ 590Δ/3-6-2005)	Πυκνή βλάστηση
Οριο ιδιοκτησίας	Σηλός ΔΕΗ
Σηλοφύλα	Στάθμη (αναφορά στη μ.θ.)
Ακτογραμμή	Κορυφή νέας γραμμής αιγαίου
Συρματόπλεγμα	Κορυφή νέας γραμμής παραλίας
Φρύδι πριανού	Κορυφή εγκατεστημένης γραμμής αιγαίου (ΦΕΚ 590Δ/2005)
Πόδι πριανού	

ΓΕ/Π/Κ : Αρ. Ορόφων/Ελπίς/Πλακοκαστή/Καρμασκή

ΚΤΗΜΑΤΟΛΟΓΙΚΟΣ ΠΙΝΑΚΑΣ (ΦΕΡΟΜΕΝΩΝ ΙΔΙΟΚΤΗΤΩΝ)

ΑΡΙΘΜΟΣ ΙΔΙΟΚΤΗΣΙΑΣ	ΕΠΩΝΥΜΟ ΙΔΙΟΚΤΗΤΗ	ΟΝΟΜΑ ΙΔΙΟΚΤΗΤΗ
01	ΧΩΡΙΚΗΣ	ΘΕΟΔΩΡΟΣ
02	ΛΕΩΤΣΑΚΟΣ	ΔΗΜΗΤΡΙΟΣ
03	ΚΟΥΡΟΥΝΗΣ	ΙΩΑΝΝΗΣ
04	ΚΟΥΡΟΥΝΗΣ	ΠΟΥΛΙΚΟΣ
05	ΦΡΑΓΓΑΚΟΣ	ΜΙΧΑΗΛ
06	ΠΑΝΝΙΚΟΣ	ΔΙΚΑΙΟΚΛΕΙΔΟΣ (ΚΛΗΡΟΝΟΜΟΙ)

ΣΤΟΙΧΕΙΑ ΓΕΩΔΑΙΤΙΚΟΥ

ΣΥΣΤΗΜΑΤΟΣ ΑΝΑΦΟΡΑΣ

Μέτρο γραμμικής παραμόρφωσης (δ)
 στο κέντρο φαλάκας : 0,999932391
 Ε.Γ.Σ.Α. 87 (Ελληνικό Γεωδαιτικό Σύστημα Αναφοράς)
 Ελλειψοειδές GRS 80 α=6378137 φ=1298,2572236
 Εγκάρσια Μεταστροφή Προβολής
 Κεντρικός Μεταστροφικός λο = 24 Κω = 0,9996
 Στον Κεντρικό Μεταστροφικό Αναφοράς το x = 500.000

γραφείο αρχιτεκτονικών & πολεοδομικών εφαρμογών

ΓΙΑΣΟΓΛΟΥ

ΣΥΜΒΟΥΛΟΙ ΜΗΧΑΝΙΚΟΙ

ΓΙΩΡΓΟΣ ΓΙΑΣΟΓΛΟΥ
 ΓΙΑΝΝΑ ΣΤΡΙΑΛΑΚΟΥ-ΓΙΑΣΟΓΛΟΥ
 ΓΙΑΓΚΟΣ ΓΙΑΣΟΓΛΟΥ

αρχιτέκτονας μ.π. Ε.Μ.Π.
 αρχιτέκτονας μ.π. Ε.Μ.Π.
 αγρ. τοπογράφος μ.π. Ε.Μ.Π.

Βρασίδου 71 * ΣΠΑΡΤΗ 23 100 * τηλ. 2731022188 / fax 2731024779

έργο	ΑΠΟΤΥΠΩΣΗ ΕΚΤΑΣΗΣ ΓΙΑ ΚΑΘΟΡΙΣΜΟ ΓΡΑΜΜΗΣ ΑΙΓΑΙΟΥ ΚΑΙ ΓΡΑΜΜΗΣ ΠΑΡΑΛΙΑΣ
επισπεύδων	ΜΙΧΑΗΛ ΛΕΩΤΣΑΚΟΣ
θέση	Ν. ΛΑΚΩΝΙΑΣ - Δ. ΑΝΑΤΟΛΙΚΗΣ ΜΑΝΗΣ Τ.Δ. ΔΡΥΜΟΥ



αριθμός έργου :

E-1432

αριθμός σχεδίου :

T - 01

02 / 2011.05.09

τίτλος σχεδίου : ΤΟΠΟΓΡΑΦΙΚΟ ΔΙΑΓΡΑΜΜΑ

κλίμακα : 1/500


ημερομηνία : ΙΟΥΝΙΟΣ 2010

Ο ΜΗΧΑΝΙΚΟΣ

ΙΩΑΝΝΗΣ Γ. ΓΙΑΣΟΓΛΟΥ
 ΔΙΠΛ. ΑΓΡ. ΤΟΠΟΓΡΑΦΟ ΜΗΧΑΝΙΚΟΣ
 ΕΘΝΙΚΟΥ ΜΕΤΕΩΡΟΛΟΓ. ΙΝΣΤΙΤΟΥΤΟΥ
 ΜΕΛΟΣ Τ.Ε.Σ. ΑΡ. ΠΡΩΤ. 16/10/2010
 ΒΡΑΣΙΔΟΥ 71 - ΣΠΑΡΤΗ - Τ.Σ. 23100-22188
 ΑΦΜ: 104271600 ΔΟΥ: ΣΠΑΡΤΗΣ

Ο ΤΕΧΝΙΚΟΣ ΥΠΑΥΧΟΣ

ΙΩΑΝΝΗΣ Γ. ΓΙΑΣΟΓΛΟΥ
 ΔΙΠΛ. ΑΓΡ. ΤΟΠΟΓΡΑΦΟ ΜΗΧΑΝΙΚΟΣ
 ΕΘΝΙΚΟΥ ΜΕΤΕΩΡΟΛΟΓ. ΙΝΣΤΙΤΟΥΤΟΥ
 ΜΕΛΟΣ Τ.Ε.Σ. ΑΡ. ΠΡΩΤ. 16/10/2010
 ΒΡΑΣΙΔΟΥ 71 - ΣΠΑΡΤΗ - Τ.Σ. 23100-22188
 ΑΦΜ: 104271600 ΔΟΥ: ΣΠΑΡΤΗΣ

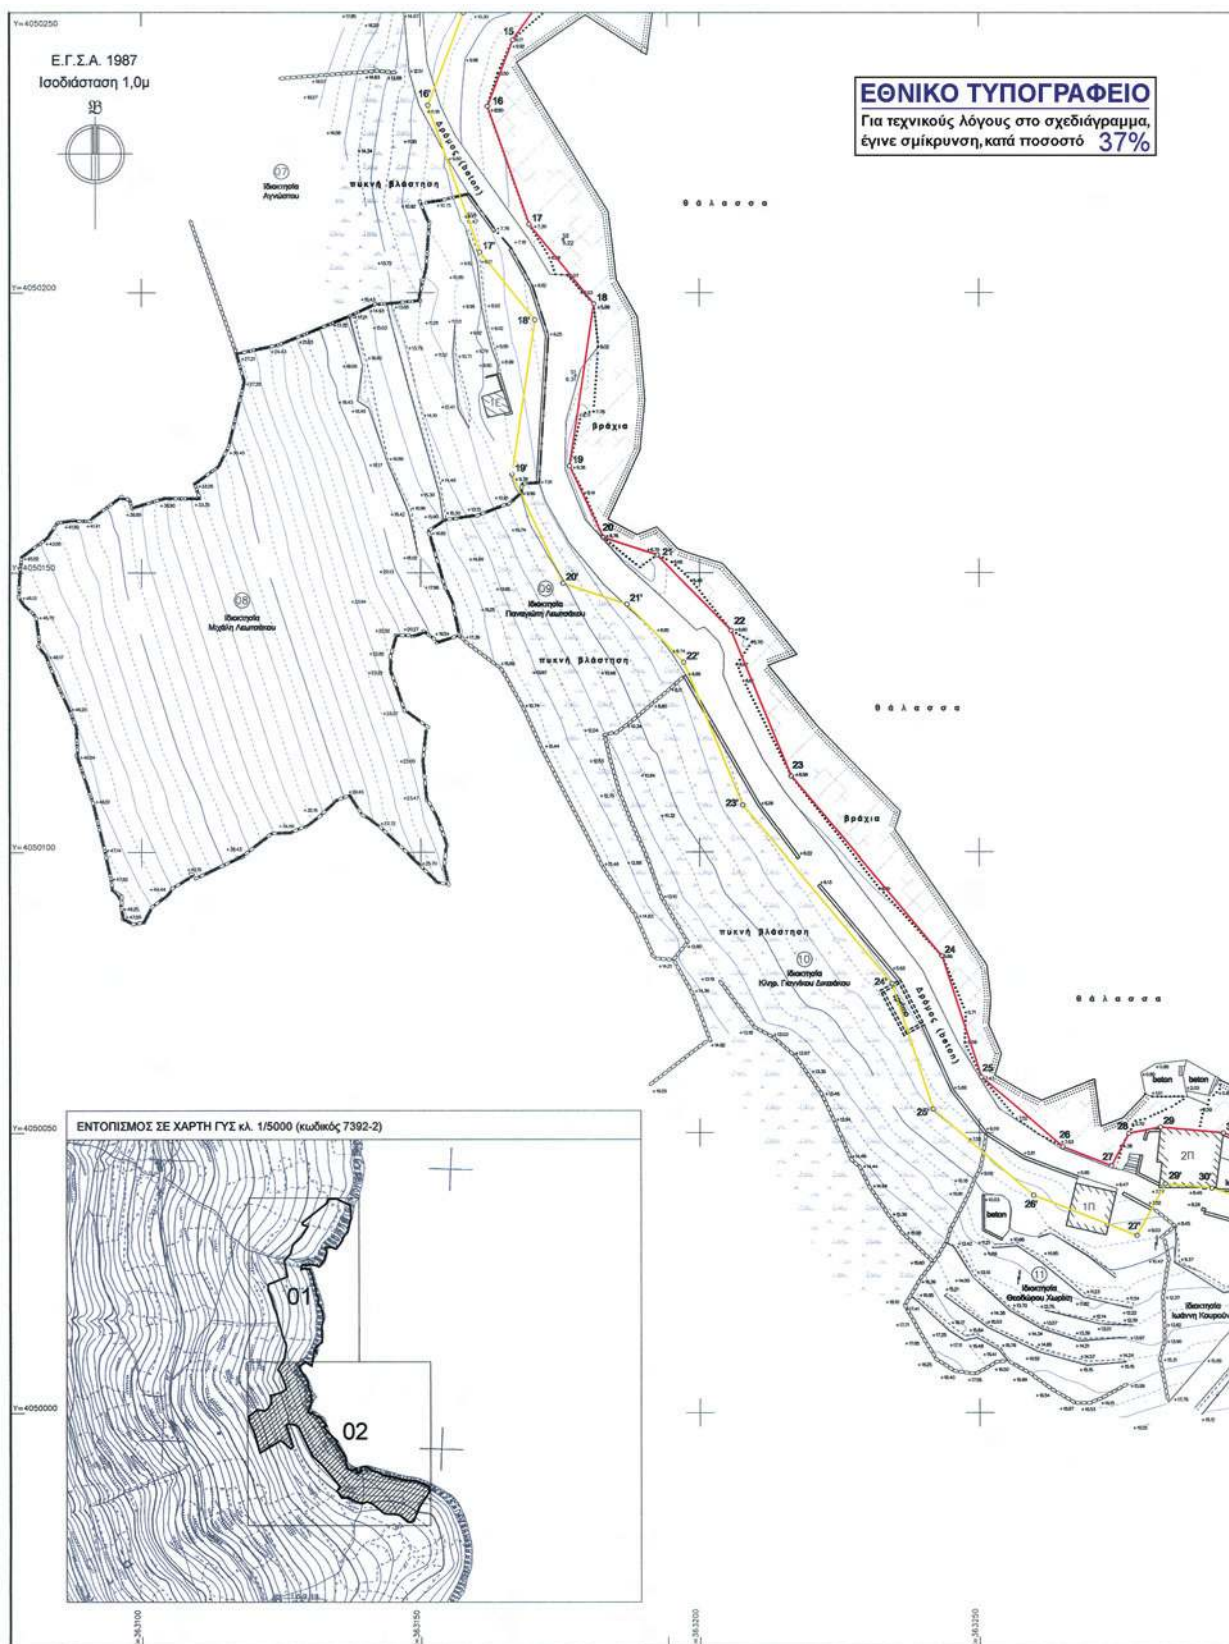

ΣΥΝΙΝΕΣ ΚΟΥΡΦΩΝ ΓΡΑΜΜΗΣ ΑΙΓΙΛΑΟΥ

Κουρφές	X	Y	Πλευρές
1	363249.081	4050527.709	16.25
2	363240.635	4050513.812	31.63
3	363229.197	4050484.432	19.71
4	363213.304	4050472.778	23.49
5	363202.534	4050451.705	22.49
6	363196.615	4050430.122	20.02
7	363176.799	4050427.268	9.52
8	363169.227	4050423.361	11.79
9	363170.001	4050411.596	11.26
10	363180.757	4050408.256	16.00
11	363183.617	4050392.512	13.91
12	363183.512	4050378.599	45.19
13	363193.226	4050354.471	52.54
14	363192.861	4050281.936	45.21
15	363166.592	4050245.136	12.62
16	363162.010	4050235.378	22.44
17	363169.482	4050212.223	18.36
18	363181.084	4050197.992	29.23
19	363176.707	4050169.092	14.12
20	363182.717	4050156.314	10.16
21	363192.376	4050153.169	18.89
22	363205.648	4050139.728	28.15
23	363216.413	4050119.717	41.90
24	363243.295	4050081.536	22.75
25	363250.353	4050059.904	19.11
26	363264.860	4050047.465	9.29
27	363273.509	4050044.087	6.54
28	363276.641	4050049.824	5.75
29	363282.277	4050050.963	11.24
30	363293.463	4050049.905	23.03
31	363315.359	4050042.780	10.00

ΣΥΝΙΝΕΣ ΚΟΥΡΦΩΝ ΓΡΑΜΜΗΣ ΠΑΡΑΛΙΑΣ

Κουρφές	X	Y	Πλευρές
1	363240.510	4050532.894	10.00
2	363231.632	4050518.262	17.12
3	363220.935	4050490.774	29.49
4	363205.414	4050479.593	19.25
5	363193.580	4050456.345	26.80
6	363188.825	4050439.103	16.92
7	363173.709	4050436.926	15.27
8	363158.619	4050429.244	18.76
9	363160.474	4050404.583	25.22
10	363172.002	4050400.505	12.07
11	363173.610	4050391.649	9.00
12	363173.504	4050377.549	14.10
13	363183.218	4050353.418	45.19
14	363182.883	4050285.170	48.25
15	363157.728	4050249.930	43.30
16	363161.344	4050235.549	17.58
17	363160.632	4050207.252	27.89
18	363170.533	4050195.108	15.67
19	363166.365	4050187.585	27.94
20	363175.509	4050148.144	21.48
21	363186.968	4050144.413	12.05
22	363197.157	4050134.095	14.90
23	363207.759	4050108.480	27.72
24	363234.386	4050076.803	41.54
25	363241.716	4050054.137	23.63
26	363259.640	4050036.768	23.61
27	363278.069	4050031.569	19.79
28	363283.124	4050040.830	10.55
29	363291.425	4050040.053	8.34
30	363312.378	4050033.234	22.04

ΥΠΟΜΝΗΜΑ	
Νέα Γραμμή Αιγιάλου	Οριο βράχων
Νέα Γραμμή Παραλίας	Επίρριψη
Εγκριμένη Γραμμή Αιγιάλου (ΦΕΚ 590Δ/3-6-2005)	Βράχια
Εγκριμένη Γραμμή Παραλίας (ΦΕΚ 590Δ/3-6-2005)	Πυκνή βλάστηση
Οριο ιδιοκτησίας	Σημάς ΔΕΗ
Σημάς ΔΕΗ	Στάθμη (αναφορά στη μθ)
Ακτογραμμή	Κορυφή νέας γραμμής αιγιάλου
Συγκολλητή	Κορυφή νέας γραμμής παραλίας
Φράξι πρηνούς	Κορυφή εγκατεστημένης γραμμής αιγιάλου (ΦΕΚ 590Δ/2005)
Πόδι πρηνούς	

1:Ε/Π/Κ : Αρ. Ορίων/Ελευθ.Παραρτησών/Καταρτιστής

ΚΤΗΜΑΤΟΛΟΓΙΚΟΣ ΠΙΝΑΚΑΣ (ΦΕΡΟΜΕΝΩΝ ΙΔΙΟΚΤΗΤΩΝ)

ΑΡΙΘΜΟΣ ΙΔΙΟΚΤΗΣΙΑΣ	ΕΠΩΝΥΜΟ ΙΔΙΟΚΤΗΤΗ	ΟΝΟΜΑ ΙΔΙΟΚΤΗΤΗ
07	(ΑΓΝΩΣΤΟΣ)	(ΑΓΝΩΣΤΟΣ)
08	ΛΕΩΤΣΑΚΟΣ	ΜΙΧΑΗΛ
09	ΛΕΩΤΣΑΚΟΣ	ΠΑΝΑΓΙΩΤΗΣ
10	ΠΑΝΝΙΚΟΣ	ΔΙΚΑΙΑΚΟΣ (ΚΛΗΡΟΝΟΜΟΙ)
11	ΘΕΟΔΩΡΟΣ	ΧΑΡΙΚΗΣ
12	ΙΩΑΝΝΗΣ	ΚΟΥΡΟΥΝΗΣ
13	ΠΕΤΡΟΣ	ΑΝΑΓΝΩΣΤΗΣ

ΣΤΟΙΧΕΙΑ ΓΕΩΔΑΙΤΙΚΟΥ ΣΥΣΤΗΜΑΤΟΣ ΑΝΑΦΟΡΑΣ	
Μέτρο γραμμής παραρτησών (P) στο κέντρο καύσης - 6.89832023	
Ε.Γ.Σ.Α. 87 (Ελληνικό Γεωδαιτικό Σύστημα Αναφοράς)	
Ελλανοειδής	GRS 80 α=6378137 φ=1298.2572236
Εφαρμογή Μετασχηματισμού	Κα=0.9996
Στον Κεντρικό Μετασχηματισμό Αναφοράς το x=500.000	

γραφείο αρχιτεκτονικών & πολεοδομικών εφαρμογών

ΓΙΑΞΟΓΛΟΥ	ΣΥΜΒΟΥΛΟΙ ΜΗΧΑΝΙΚΟΙ
ΓΙΩΡΓΟΣ ΓΙΑΞΟΓΛΟΥ	αρχιτέκτονας μχ. Ε.Μ.Π.
ΓΙΑΝΝΑ ΣΤΡΙΑΛΑΚΟΥ-ΓΙΑΞΟΓΛΟΥ	αρχιτέκτονας μχ. Ε.Μ.Π.
ΓΙΑΓΚΟΣ ΓΙΑΞΟΓΛΟΥ	αγρ. τοπογράφος μχ. Ε.Μ.Π.

Βρασιδίου 71 * ΣΠΑΡΤΗ 23 100 * τηλ. 2731022188 / fax 2731024779

εργο	ΑΠΟΤΥΠΩΣΗ ΕΚΤΑΣΗΣ ΓΙΑ ΚΑΘΟΡΙΣΜΟ ΓΡΑΜΜΗΣ ΑΙΓΙΛΑΟΥ ΚΑΙ ΓΡΑΜΜΗΣ ΠΑΡΑΛΙΑΣ
επισημειών	ΜΙΧΑΗΛ ΛΕΩΤΣΑΚΟΣ
θέση	Ν. ΛΑΚΩΝΙΑΣ - Δ. ΑΝΑΤΟΛΙΚΗΣ ΜΑΝΗΣ Τ.Δ. ΔΡΥΜΟΥ



αριθμός έργου :


E-1432

αριθμός σχεδίου :

T - 02

02 / 2011.05.09

τίτλος σχεδίου :	ΤΟΠΟΓΡΑΦΙΚΟ ΔΙΑΓΡΑΜΜΑ
κλίμακα :	1/500
ημερομηνία :	ΙΟΥΝΙΟΣ 2010
Ο ΜΗΧΑΝΙΚΟΣ	Ο ΤΕΧΝΙΚΟΣ ΥΠΟΛΟΓΙΣΤΗΣ
ΙΩΑΝΝΗΣ Γ. ΓΙΑΞΟΓΛΟΥ ΔΙΠΛ. ΑΓΡ. ΤΟΠΟΓΡΑΦΟΣ ΜΗΧΑΝΙΚΟΣ ΕΘΝΙΚΟΥ ΜΕΤΣΟΒΙΟΥ ΠΟΛΥΤΕΧΝΕΙΟΥ ΜΕΛΟΣ Τ.Ε.Ε. ΑΡΧ. ΜΕΣ. ΜΕΤΡΟΥΝ 84648 ΒΡΑΣΙΔΙΟΥ 71 - ΣΠΑΡΤΗ - Τ. 2310-22198 ΑΔΜ: 1042/10-0-501/ ΣΠΑΡΤΗ	78405/2010 5/12/11

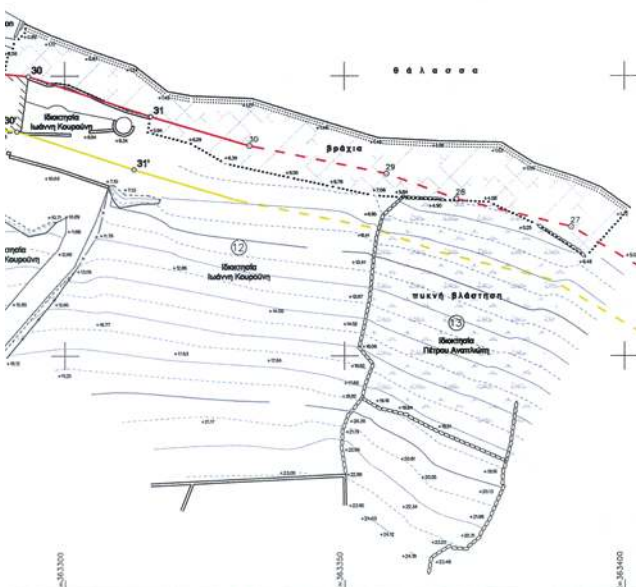

ΑΠΟ ΤΟ ΕΘΝΙΚΟ ΤΥΠΟΓΡΑΦΕΙΟ

ΚΑΠΟΔΙΣΤΡΙΟΥ 34 * ΑΘΗΝΑ 104 32 * ΤΗΛ. 210 52 79 000 * FAX 210 52 21 004