



ΕΦΗΜΕΡΙΣ ΤΗΣ ΚΥΒΕΡΝΗΣΕΩΣ

ΤΗΣ ΕΛΛΗΝΙΚΗΣ ΔΗΜΟΚΡΑΤΙΑΣ

ΤΕΥΧΟΣ ΤΕΤΑΡΤΟ

Αρ. Φύλλου 556

30 Δεκεμβρίου 2011

ΠΕΡΙΕΧΟΜΕΝΑ

ΑΠΟΦΑΣΕΙΣ

- Καθορισμός ορίων αιγιαλού, παραλίας στη θέση
«Αλοπρόνοια», νήσου Σίκινου..... 1
Κήρυξη ως αναδασωτέας έκτασης 1042,00 τ.μ. στο
Δημόσιο Δασικό Σύμπλεγμα Κερκίνης περιφέρει-
ας Δ.Κ. Ν. Πετριτσίου Δ.Ε. Ν. Πετριτσίου Δήμου
Σιντικής Π.Ε. Σερρών. 2

ΑΠΟΦΑΣΕΙΣ

- Αριθμ. 12037 (1)
Καθορισμός ορίων αιγιαλού, παραλίας στη θέση
«Αλοπρόνοια», νήσου Σίκινου.

Ο ΓΕΝΙΚΟΣ ΓΡΑΜΜΑΤΕΑΣ
ΑΠΟΚΕΝΤΡΩΜΕΝΗΣ ΔΙΟΙΚΗΣΗΣ ΑΙΓΑΙΟΥ

Έχοντας υπόψη

1. Τις διατάξεις του Ν. 2971/2001 (ΦΕΚ 285/τ. Α'/19.12.2001) «περί αιγιαλού και παραλίας» και ιδίως των άρθρων 3 και 5.
2. Τις διατάξεις του Ν.Δ 439/70 «περί συμπληρώσεως των διατάξεων περί αιγιαλού».
3. Τις διατάξεις του 3200/55 «περί διοικητικής απο-κέντρωσης», όπως αυτές τροποποιήθηκαν και ισχύουν σήμερα με τα Ν.Δ 532/1970, Β.Δ 704/1970, Β.Δ 705/1970, Β.Δ 192/1972, Π.Δ 71/1984, Π.Δ 347/1986, Ν. 2026/1992 και Π.Δ 97/1993.
4. Τις διατάξεις του άρθρου 19 παραγρ. 5 Ν. 2344/1995, του άρθρου 52 παρ. 6 Ν. 2218/1994, του άρθρου 4 παρ. 7 του Ν. 2240/1994, δυνάμει των οποίων αρμοδιότητες του Υπουργείου Οικονομικών που είχαν μεταβιβασθεί στους Νομάρχες, ανήκουν στον Περιφερειακό Δ/ντή, σε συνδυασμό με αυτές του άρθρου 14 παρ. 2 του Ν. 2399/96 με τις οποίες προβλέπεται η κατάργηση των θέσεων των Περι/κών Δ/ντών, οι αρμοδιότητες πλέον του οποίου περιήλθαν στο Γενικό Γραμματέα της Περιφέρειας και ασκούνται από τον αναπληρωτή Περι/κό Δ/ντή.
5. Τις διατάξεις του τετάρτου εδαφίου της παρ. 2 του άρθρου 1 και της παρ. 6 του ιδίου άρθρου του Ν. 2503/97 «Διοίκηση, οργάνωση, στελέχωση της Περιφέρειας, ρύθμιση θεμάτων για την Τοπική Αυτοδιοίκηση και άλλες διατάξεις» (ΦΕΚ 107/Α), σύμφωνα με τις οποίες οι Περιφερειακές Υπηρεσίες του Υπουργείου Οικονο-

μικών, που συγκροτούσαν την Περιφερειακή Διοίκηση του Νομού ή της Νομαρχίας, δεν υπήχθησαν στην ενιαία οργανική μονάδα της Περιφέρειας, ούτε καταργήθηκαν αλλά αποτελούν από 1-9-1997, Υπηρεσίες του Υπουργείου Οικονομικών.

6. Το υπ' αριθμ. 28979/31-7-1997 έγγραφο της Δ/νσης Διοίκησης του Υπουργείου Εσωτερικών, Δημ. Διοίκησης και Αποκέντρωσης, σύμφωνα με το οποίο οι αρμοδιότητες του Γενικού Γραμματέα της Περιφέρειας σε θέματα Υπηρεσιών του Υπουργείου Οικονομικών, μεταφέρονται από 1-9-1997 στον Υπουργό Οικονομικών.

7. Τον Ν. 3220/2004, «Μέτρα αναπτυξιακής και κοινωνικής πολιτικής-αντικειμενοποίηση του φορολογικού ελέγχου κ.α διατάξεις» (ΦΕΚ 15/τ. Α'/28-1-2004).

8. Τη με αριθμό 1030067/296/Α006/7-4-2004, εγκύκλιο, της Δ/νσης Οργάνωσης του Υπουργείου Οικονομίας και Οικονομικών.

9. Την υπ' αριθμ. 562/2005 Γνωμοδότηση του Νομικού Συμβουλίου του Κράτους σχετικά με την διάταξη του άρθρου 5 παρ. 5 εδ. γ' του Ν. 2971/2001.

10. Τις διατάξεις των άρθρων 6, 280 και 283 του Ν. 3852/2010 «Νέα Αρχιτεκτονική της Αυτοδιοίκησης και της Αποκεντρωμένης Διοίκησης - Πρόγραμμα Καλλικράτης» (ΦΕΚ 87/τ. Α'/7-6-2010),

11. Το υπ' αριθμ. 143/2010 Π.Δ/γμα (ΦΕΚ 236/τ. Α'/27.12.2010) των Υπουργών Εσωτερικών Αποκέντρωσης και Ηλεκτρονικής Διακυβέρνησης και Οικονομικών, που αφορά στη σύσταση του Οργανισμού της Αποκεντρωμένης Διοίκησης Αιγαίου.

12. Το υπ' αριθμ. Δ6Α1022671/ΕΞ/10-02-2011 έγγραφο της Γενικής Γραμματείας Φορολογικών και Τελωνιακών Θεμάτων του Υπουργείου Οικονομικών περί «Αρμοδιότητας Υπογραφής».

13. Την υπ' αριθμ. 1551/17.3.2011 απόφαση του Γενικού Γραμματέα της Αποκεντρωμένης Διοίκησης Αιγαίου (ΦΕΚ 483/τ. Β'/29.3.2011) περί παροχής εξουσιοδότησης υπογραφής πράξεων και εγγράφων «Με εντολή Γενικού Γραμματέα» στον Προϊστάμενο της Γενικής Δ/νσης Εσωτερικής Λειτουργίας της Αποκεντρωμένης Διοίκησης Αιγαίου και στους Προϊσταμένους των οργανικών μονάδων αυτής.

14. Την από 22-7-2010 έκθεση επιτροπής καθορισμού των ορίων αιγιαλού, παραλίας, στην περιοχή «Αλοπρό-νοια», νήσου Σίκινου και το από Σεπτέμβριο του 2009 τοπογραφικό, υψομετρικό και κτηματολογικό διάγραμμα,

εξαρτημένο από το κρατικό δίκτυο (ΕΓΣΑ '87), κλίμακας 1:500, το οποίο συντάχθηκε από τον Τοπογράφο Μηχανικό Εμμανουήλ Βαρσαμή, σε μία πινακίδα, ελέγχθηκε για την ακρίβεια της αποτύπωσης στις 22-7-2010 από τον Θεόδωρο Κιουπίδη, Τεχνολόγο Τοπογράφο Μηχανικό της Κτηματικής Υπηρεσίας Ν. Κυκλάδων και θεωρήθηκε από την Γεωργία Γιαντσελίδου, Προϊσταμένη της Κτηματικής Υπηρεσίας Ν. Κυκλάδων την ίδια ημερομηνία.

15. Το με αριθμό 544.5/621/11/Σ 7212/12-7-2011 έγγραφο του Γενικού Επιτελείου Ναυτικού.

16. Το με αριθμό Φ.119/201438/29-9-2011 έγγραφο του ΓΕΕΘΑ, αποφασίζουμε:

Επικυρώνουμε την από 22-7-2010 έκθεση της κατά το άρθρο 3 του Ν. 2971/2001 αρμόδιας επιτροπής για τη χάραξη των ορίων αιγιαλού και παραλίας στη θέση «Αλοπρόνοια», νήσου Σίκινου, καθώς επίσης και το από Σεπτέμβριο του 2009 τοπογραφικό, υψομετρικό και κτηματολογικό διάγραμμα, εξαρτημένο από το κρατικό δίκτυο (ΕΓΣΑ '87), κλίμακας 1:500, το οποίο συντάχθηκε από τον Τοπογράφο Μηχανικό Εμμανουήλ Βαρσαμή, σε μία πινακίδα, ελέγχθηκε ως προς την ακρίβεια της αποτύπωσης στις 22-7-2010, από τον Θεόδωρο Κιουπίδη, Τεχνολόγο Τοπογράφο Μηχανικό της Κτηματικής Υπηρεσίας Ν. Κυκλάδων και θεωρήθηκε την ίδια ημερομηνία από την Γεωργία Γιαντσελίδου, Προϊσταμένη της Κτηματικής Υπηρεσίας Ν. Κυκλάδων.

Στο τοπογραφικό αυτό διάγραμμα καθορίζουμε:

1. Καθορίζουμε επί του ανωτέρω τοπογραφικού διαγράμματος:

α). Την οριογραμμή του αιγιαλού με ερυθρά συνεχή πολυγωνική γραμμή και στοιχεία 1, 2, 3 17, 18, 19.

β). Την οριογραμμή της παραλίας με κίτρινη συνεχή πολυγωνική γραμμή και στοιχεία 1', 2, 3', 17', 18', 19'.

2. Η ζώνη της παραλίας έχει πλάτος δέκα (10) μέτρα γιατί διαφορετικά δεν εξυπηρετούνται οι σκοποί του άρθρου 1 παρ. του Ν. 2971/2001.

Στη ζώνη του αιγιαλού υπάρχει λιμενικό έργο (μόλος από μπετόν, τμήματα ξερολιθιάς).

Δεν εξαιρούνται οι κατασκευές (κτίσματα και ξερολιθιάς), που βρίσκονται στη ζώνη παραλίας.

Η απόφαση αυτή να δημοσιευθεί στην Εφημερίδα της Κυβερνήσεως.

Ερμούπολη, 2 Δεκεμβρίου 2011

Με εντολή Γενικού Γραμματέα
Αποκεντρωμένης Διοίκησης
Η Γενική Διευθύντρια
ΒΑΣΙΛΙΚΗ ΜΠΑΛΑΣΚΑ

ΕΚΘΕΣΗ ΕΠΙΤΡΟΠΗΣ ΚΑΘΟΡΙΣΜΟΥ ΤΩΝ ΟΡΙΩΝ ΤΟΥ ΑΙΓΙΑΛΟΥ

(Άρθρο 3 Ν. 2971 - ΦΕΚ 285/τ. Α'/19.12.2001)

Για τον καθορισμό των ορίων του αιγιαλού που γίνεται για πρώτη φορά στη θέση «ΑΛΟΠΡΟΝΟΙΑ», νήσου Σίκινου του Νομού Κυκλάδων.

Στη Σίκινο, σήμερα 22-7-2010, οι υπογεγραμμένοι:

1. ΓΕΩΡΓΙΑ ΓΙΑΝΤΣΕΛΙΔΟΥ, Προϊσταμένη της Κτηματικής Υπηρεσίας του Νομού Κυκλάδων, ως πρόεδρος,

2. ΘΕΟΔΩΡΟΣ ΚΙΟΥΠΙΔΗΣ, Τεχνολόγος Τοπογράφος Μηχανικός της Κτηματικής Υπηρεσίας του Νομού Κυκλάδων, ως μέλος,

1. ΙΩΑΝΝΗΣ ΚΑΡΚΑΝΗΣ, Υπολιμενάρχης Ίου, ως μέλος, Γραμματέας της Επιτροπής είναι η Αγγελική Ψιλλοπούλου, υπάλληλος της Κτηματικής Υπηρεσίας του Ν. Κυκλάδων.

Τα μέλη της Επιτροπής:

2. Ο Νικόλαος Βαρούδης, Διευθυντής της Διεύθυνσης Πολεοδομίας Νομαρχιακής Αυτοδιοίκησης Ν. Κυκλάδων και

3. Ο Πολύκαρπος Πολυχρονάκης, Διευθυντής Χωροταξίας και Περιβάλλοντος της Γενικής Γραμματείας Περιφέρειας Ν. Κυκλάδων αν και προσκλήθηκαν με την με αριθμ. οικ. 1967/20-7-2010 πρόσκληση του προέδρου, δεν παρευρέθησαν αποτελούντες την επιτροπή καθορισμού των ορίων του αιγιαλού δυνάμει του άρθρου 3 του Ν.2971 (ΦΕΚ 285/τ. Α'/19.12.2001), σε συνδυασμό με την με αριθ. 6806/2007 απόφαση του Γενικού Γραμματέα Περιφέρειας Ν. Αιγαίου, μεταβήκαμε επιτόπου στην προαναφερθείσα περιοχή και

Λαβόντες υπ' όψη

1. Την από 29-10-2009 αίτηση καθορισμού του Μανόλη Βαρσαμή, των ορίων του αιγιαλού στην εν λόγω θέση.

2. Το από Σεπτέμβριο του 2009 τοπογραφικό, υψομετρικό και κτηματολογικό διάγραμμα, εξαρτημένο από το κρατικό δίκτυο (ΕΓΣΑ '87), το οποίο συντάχθηκε από τον Εμμανουήλ Βαρσαμή, Αγρονόμο Τοπογράφο Μηχανικό σε μία πινακίδα σε κλίμακα 1:500, ελέγχθηκε επιτόπου για την ακρίβεια της αποτύπωσης την 22-7-2010 από τον Θεόδωρο Κιουπίδη, Τεχνολόγο Τοπογράφο Μηχανικό της Κτηματικής Υπηρεσίας του Νομού Κυκλάδων και θεωρήθηκε την ίδια ημερομηνία από την Γεωργία Γιαντσελίδου, προϊσταμένη της Κτηματικής Υπηρεσίας του Νομού Κυκλάδων.

3. Τις διατάξεις του Ν. 2971/2001 «Αιγιαλός, παραλία και άλλες διατάξεις» όπως αυτός ισχύει και τον Ν. 1337/83 καθώς και την προς αυτόν σχετική Δικαστηριακή και Διοικητική Νομολογία.

4. Την από την επιτόπια μετάβαση σχηματισθείσα αντίληψη περί του πλάτους της βρεχόμενης ζώνης της ξηράς καθώς και τα στοιχεία καθορισμού αιγιαλού και παραλίας που προβλέπονται από το άρθρο 9 του νόμου 2971/2001 και ειδικότερα:

α. Τη γεωμορφολογία του εδάφους για την οποία αναλυτικά αναφέρεται ότι:

1. Πρόκειται για ακτή με απότομα βραχώδη πρανή με μεταβλητό ύψος φρυδιού, 4-30 μ. Ενδιάμεσα παρεμβάλλεται τμήμα με βότσαλα μήκους 60 μ. περίπου και πλάτους 10-15 μ.

2. Της βραχώδους ακτής συνεχονται εκτάσεις βουνώδεις, εκτός σχεδίου και αδόμητες.

3. Η βλάστηση της περιοχής είναι τυπική κυκλαδική (φρύγανα, σχίνα κ.λπ).

4. Η περιοχή, προσβάλλεται από ανέμους νοτίων διευθύνσεων και το ανάπτγμα είναι μεγάλο προς τα νότια.

5. Ο πυθμένας είναι βραχώδης και με μικρά βάθη κοντά στην ακτή.

6. Δεν παρατηρήθηκαν παράκτιοι φυσικοί πόροι.

7. Δεν υπάρχουν ευπαθή οικοσυστήματα και προστατευόμενες περιοχές.

8. Δεν παρατηρήθηκαν παράκτιοι φυσικοί πόροι.

9. Τη ύπαρξη ευπαθών οικοσυστημάτων και προστατευόμενων περιοχών. Συγκεκριμένα η περιοχή βρίσκεται μέσα στους Εθνικούς καταλόγους των περιοχών NATURA 2000.

10. Δεν υπάρχουν καταγεγραμμένα δημόσια κτήματα σε άμεση γειτνίαση με την παράκτια ζώνη.

11. Τη μη ύπαρξη εγκεκριμένων χωροταξικών κατευθύνσεων και χρήσεων γης που επηρεάζουν την παράκτια ζώνη, εκτός του ότι η Σίκινος έχει χαρακτηριστεί με το ΦΕΚ 402/17-5-02 ως περιοχή που έχει ανάγκη από ιδιαίτερη προστασία και έχουν καθοριστεί περιορισμοί και ειδικοί όροι δόμησης στις εκτός σχεδίου και εκτός οικισμού περιοχές.

12. Τη μη ύπαρξη Κτηματολογίου, αποφασίζουμε:

1. Καθορίζουμε επί του ανωτέρω τοπογραφικού διαγράμματος:

α). Την οριογραμμή του αιγιαλού με ερυθρά συνεχή πολυγωνική γραμμή και στοιχεία 1, 2, 3, 17, 18, 19.

β). Την οριογραμμή της παραλίας με κίτρινη συνεχή πολυγωνική γραμμή και στοιχεία 1', 2', 3', 17', 18', 19'.


2. Η ζώνη της παραλίας έχει πλάτος δέκα (10) μέτρα γιατί διαφορετικά δεν εξυπηρετούνται οι σκοποί του άρθρου 1 παρ. του Ν. 2971/2001. Στη ζώνη του αιγιαλού υπάρχει λιμενικό έργο (μόλος από μπετόν, τμήματα ξερολιθιάς).


Δεν εξαιρούνται οι κατασκευές (κτίσματα και ξερολιθιές), που βρίσκονται στη ζώνη παραλίας.


Η Επιτροπή

Τα Μέλη

Η Πρόεδρος	ΘΕΟΔΩΡΟΣ ΚΙΟΥΠΙΔΗΣ
ΓΕΩΡΓΙΑ ΓΙΑΝΤΣΕΛΙΔΟΥ	ΙΩΑΝΝΗΣ ΚΑΡΚΑΝΗΣ

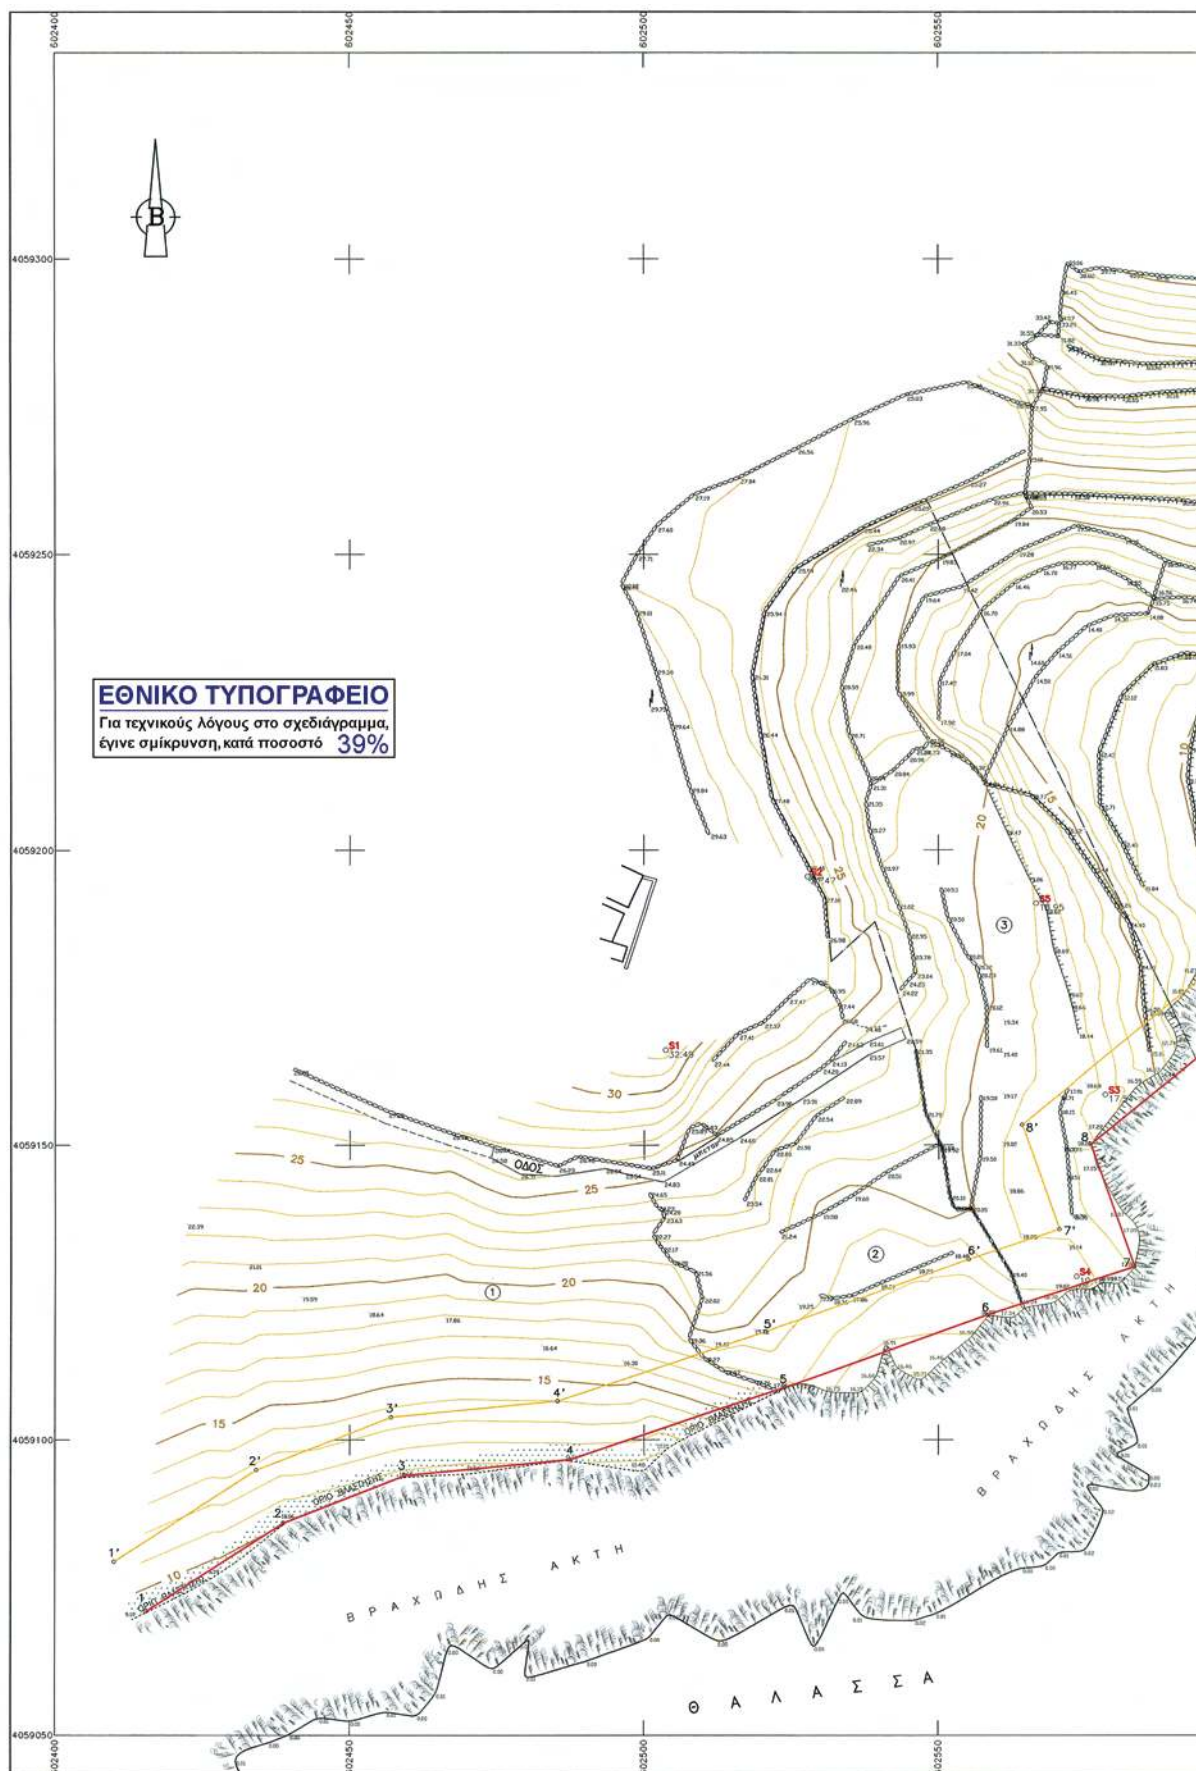

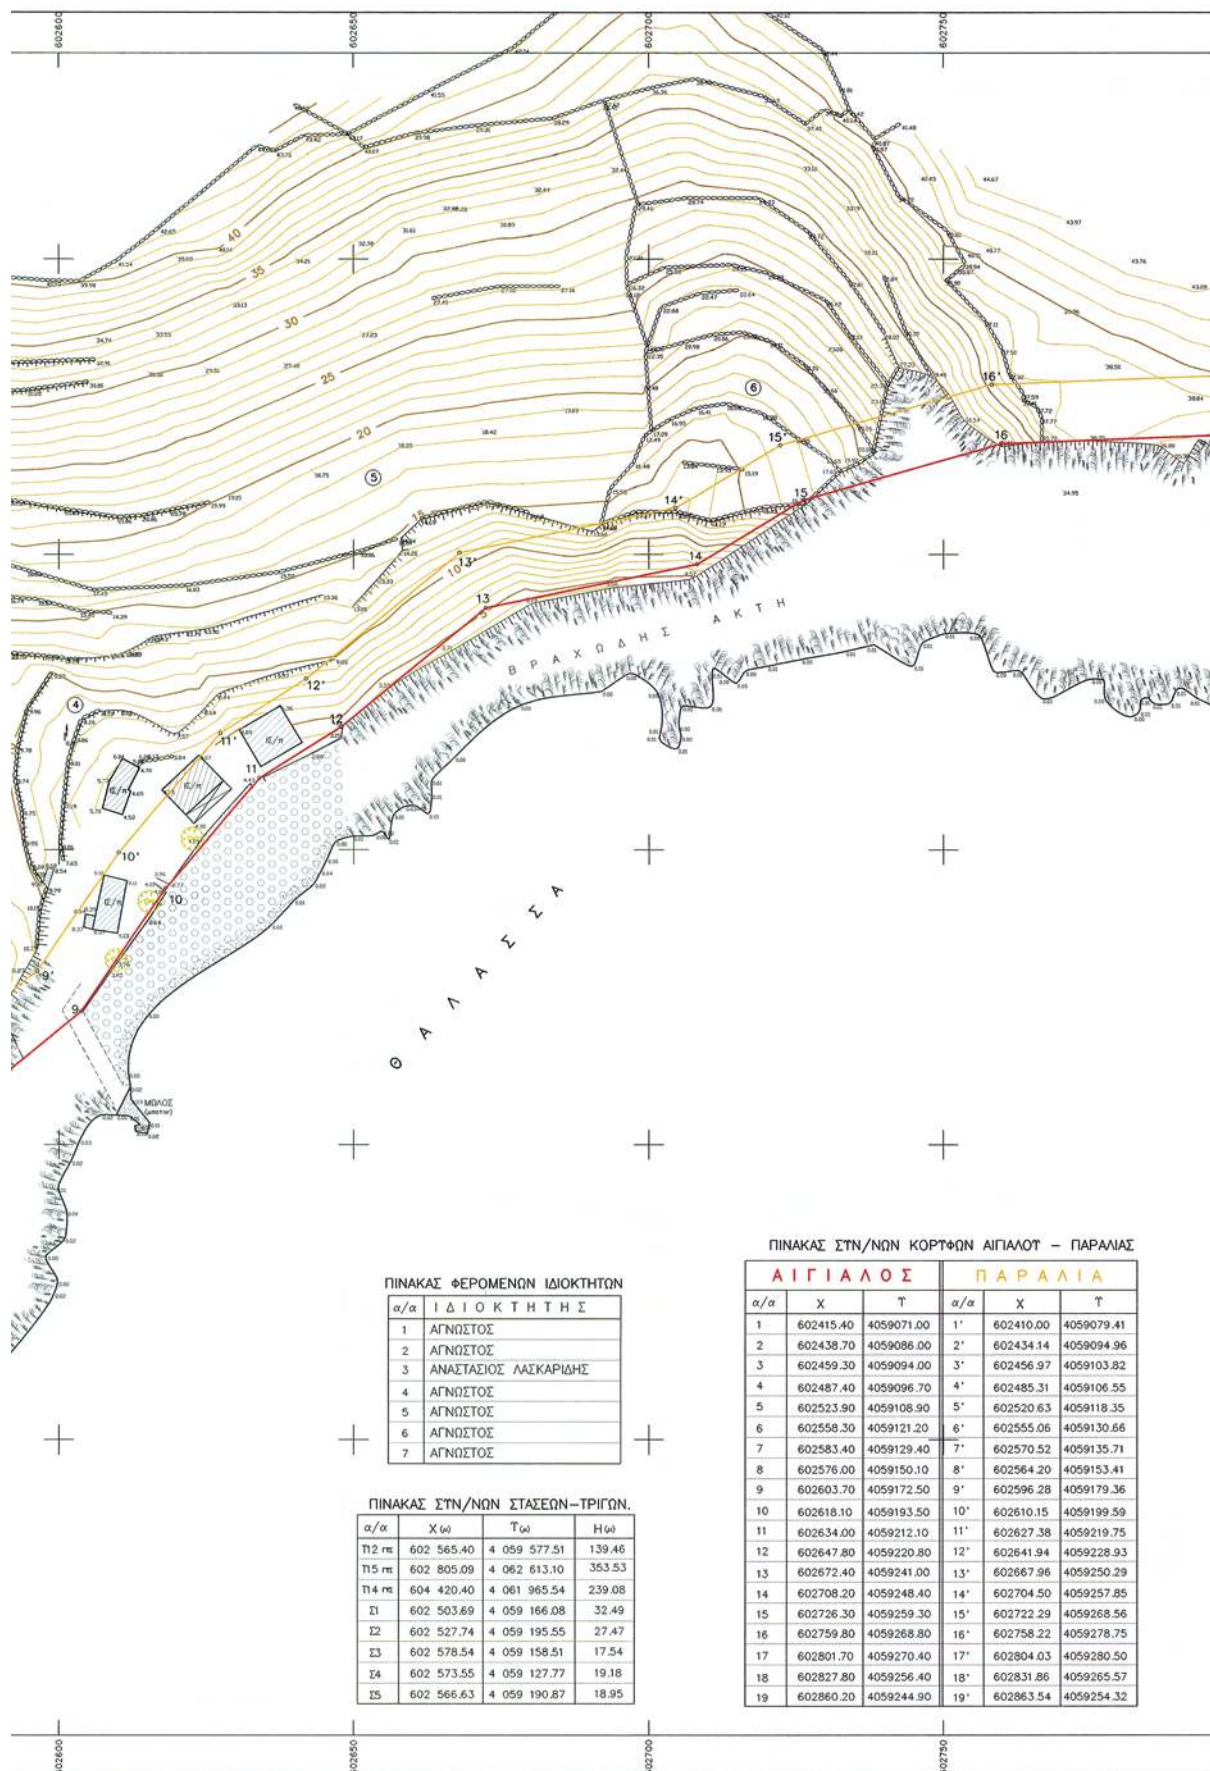

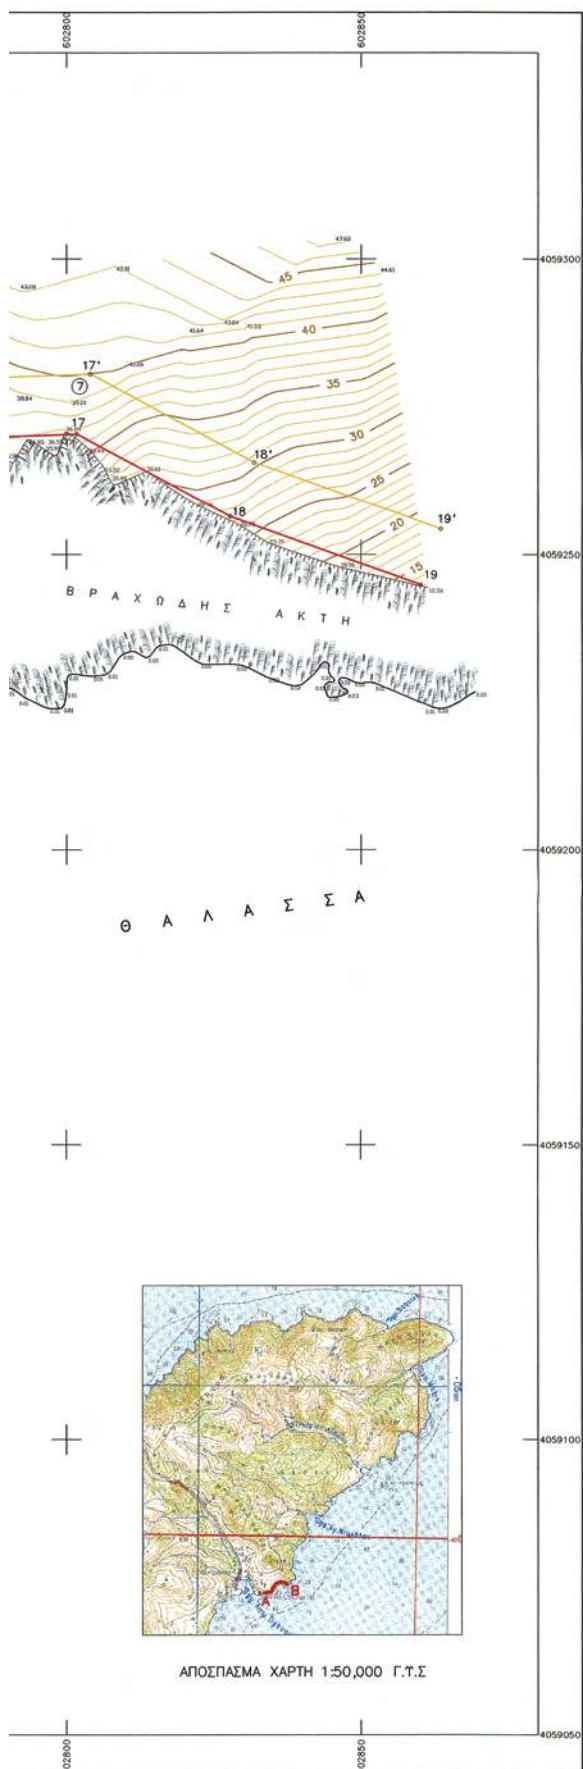

ΤΠΟΜΝΗΜΑ ΕΠΙΤΡΟΠΗΣ

1. ΤΟ ΠΑΡΟΝ ΤΟΠΟΓΡΑΦΙΚΟ ΔΙΑΓΡΑΜΜΑ ΣΤΥΛΟΜΕΤΕΙ ΤΗΝ ΑΠΟ 22-7-2010 ΕΚΔΕΣΗ ΤΗΣ ΕΠΙΤΡΟΠΗΣ ΚΑΘΟΡΙΣΜΟΤ ΤΩΝ ΟΡΙΩΝ ΤΟΥ ΑΙΓΓΑΛΟΥ (ΑΡΘΡΟ 3 ΤΟΥ Ν.2971/2001)
2. () 1,2,3,...,18,19
() 1',2',3',...,18',19'
3. ΟΙ ΚΟΡΤΦΕΣ ΤΩΝ ΟΡΟΓΡΑΜΜΩΝ ΟΡΙΖΟΝΤΑΙ ΜΕ ΟΡΘΟΓΩΝΙΕΣ ΣΤΗ/ΝΕΣ ΕΞΑΡΤΗΜΕΝΕΣ ΑΠΟ ΤΟ ΚΡΑΤΙΚΟ ΔΙΚΤΥΟ.
4. ΑΠΟΦΑΙΝΕΤΑΙ ΟΤΙ ΔΕΝ ΤΗΤΕΤΑΙ ΠΑΛΛΟΣ ΑΙΓΓΑΛΟΣ ΚΑΙ ΟΤΙ ΣΤΗ ΣΩΣΗ ΑΙΓΓΑΛΟΥ ΚΑΙ ΠΑΡΑΛΙΑΣ ΠΡΑΚΤΟΤΗ ΚΤΙΣΜΑΤΑ.

Η ΠΡΟΕΔΡΟΣ

ΤΑ ΜΕΛΗ

ΓΕΩΡΓΙΑ ΠΑΝΤΣΕΛΙΔΟΥ
ΠΡΟΕΤΑΜΕΝΗ Κ.Τ.Ν.Κ.α. ΘΕΟΔΩΡΟΣ ΚΙΩΤΠΙΔΗΣ
ΤΟΠΟΓΡΑΦΟΣ ΜΗΧ.

β. ΙΩΑΝΝΗΣ ΚΑΡΚΑΝΑΣ

γ.

δ.

ΕΛΕΓΧΘΗΚΕ
ΕΠΙ ΤΟΠΟΥ ΓΙΑ ΤΗΝ ΑΚΡΙΒΕΙΑ ΤΗΣ ΑΠΟΤΥΠΩΣΗΣ
ΣΚΗΝΟΣ 22-7-2010
Ο ΕΛΕΓΞΑΣΘΕΩΡΗΘΗΚΕ
ΣΚΗΝΟΣ 22-7-2010
Η ΠΡΟΕΤΑΜΕΝΗ Κ.Τ.Ν.Κ.ΘΕΟΔΩΡΟΣ ΚΙΩΤΠΙΔΗΣ
ΤΟΠΟΓΡΑΦΟΣ ΜΗΧ.

ΤΟΠΟΓΡΑΦΙΚΟ ΔΙΑΓΡΑΜΜΑ

ΚΑΘΟΡΙΣΜΟΤ ΟΡΙΩΝ ΑΙΓΓΑΛΟΥ - ΠΑΡΑΛΙΑΣ

ΠΕΡΙΟΧΗ ΑΛΟΠΡΟΝΟΙΑ ΣΙΚΙΝΟΥΤ
ΕΝΔΙΑΦΕΡΟΜΕΝΟΣ ΑΝΑΣΤΑΣΙΟΣ ΛΑΣΚΑΡΙΔΗΣ
ΚΟΙΝΟΤΗΤΑ ΣΙΚΙΝΟΥΤ
ΑΡΜΟΔΙΑ ΚΤΗΜ.ΤΠΗΡ ΚΤΚΛΑΔΩΝ

ΚΛΙΜΑΚΑ 1:500
Ισοδιαστολή 1.0 μ

ΤΡΙΓΩΝΟΜΕΤΡΙΚΗ ΕΞΑΡΤΗΣΗ: ΕΓΤΑ 87
ΤΥΟΜΕΤΡΙΚΗ ΛΑΘΕΡΙΑ: ΚΡΑΤΙΚΟ ΔΙΚΤΥΟ (Μ.Σ.Θ.)

ΜΕΘΟΔΟΣ ΑΠΟΤΥΠΩΣΗΣ : ΤΟΠΟΣΤΑΘΕΡΑ (ΗΛΕΚΤΡΟΝΙΚΗΣ)
ΧΡΟΝΟΛΟΓΙΑ ΑΠΟΤΥΠΩΣΗΣ : ΜΑΙΟΣ 2009

ΤΠΟΜΝΗΜΑ ΣΤΜΒΟΛΩΝ

- ΚΤΙΣΜΑ
- ΣΦΡΑΙΣΙΑ
- ΠΙΡΑΝΕΣ
- ΑΡΜΕΤΡΙΚΟ
- ΔΕΝ - ΟΤΕ
- ΒΟΤΣΑΛΑ
- ΒΡΑΧΩΔΗΣ ΑΚΤΗ
- ΒΛΑΣΤΗΝ

ΧΑΛΑΝΔΡΙ ΣΕΠΤΕΜΒΡΙΟΣ 2009
Ο ΣΥΝΤΑΞΑΣ ΜΗΧΑΝΙΚΟΣ

ΕΜΜΑΝΟΥΗΛ Γ. ΒΑΡΣΑΜΗΣ
ΔΙΠΛ. ΑΓΡ. & ΤΟΠΟΓΡΑΦΟΣ ΜΗΧΑΝΙΚΟΣ
ΕΘΝΙΚΟΥ ΜΕΤΣΟΒΙΟΥ ΠΟΛΥΤΕΧΝΕΙΟΥ
ΜΕΛΟΣ Τ.Ε.Ε. ΑΡΙΘΜΟΥ ΜΗΤΡΩΟΥ 45438
ΕΔΡΑ: ΗΡΑΚΛΕΙΟΝ ΑΤΤΙΚΟΥΣ Ε.Δ. ΜΗΛΗ - ΤΗΛ. 210 6354031
ΥΠΟΚΛΗΜΑ: ΑΙΣΧΥΛΑΝΔΡΙΟΥ ΚΑΙ ΚΑΙΝΟΥ - 884 05533
ΑΔΜ. 029604208 - ΔΟΥ ΧΑΛΑΝΔΡΙΟΥ

Αριθμ. 16452

Κήρυξη ως αναδασωτέας έκτασης 1042,00 τ.μ. στο Δημόσιο Δασικό Σύμπλεγμα Κερκίνης περιφέρειας Δ.Κ. Ν. Πετριτσίου Δ.Ε. Ν. Πετριτσίου Δήμου Σιντικής Π.Ε. Σερρών.

Ο ΓΡΑΜΜΑΤΕΑΣ ΑΠΟΚΕΝΤΡΩΜΕΝΗΣ ΔΙΟΙΚΗΣΗΣ
ΜΑΚΕΔΟΝΙΑΣ - ΘΡΑΚΗΣ

Έχοντας υπόψη:

1) Τις δ/ξεις των άρθρων 24 παρ. 1 και 117 παρ. 3 του Συντάγματος της Ελλάδας.

2) Τις δ/ξεις του Ν. 3200/55 «Περί διοικητικής αποκεντρώσεως» όπως τροποποιήθηκαν με το ΝΔ532/70.

3) Τις δ/ξεις των άρθρων 38 παρ. 1, 41 παρ. 1 και 70 παρ. 3 του Ν. 998/79 «Περί Προστασίας των Δασών και των δασικών εν γένει εκτάσεων της Χώρας» (όπως η παρ. 3 του άρθρου 70 προστέθηκε με την παρ. 2 του άρθρου 12 του Ν. 2040/92 και έχει αντικατασταθεί από την παρ. 15 του άρθρου 1 του Ν. 3208/03).

4) Τις 160417/1180/8-7-80 και 182447/3049/24-9-80 δ/γές Υπ. Γεωργίας.

5) Τις δ/ξεις του Π.Δ. 142/10 «Περί Οργανισμού της Αποκεντρ. Διοίκησης Μακεδονίας - Θράκης».

6) Την οικ. 1425/19-1-11 απόφ. Γεν. Γραμμ. Αποκεντρωμένης Διοίκησης Μακεδονίας - Θράκης «Περί εξουσιοδότησης προς υπογραφή «Με εντολή Γενικού Γραμματέα»

αποφάσεων, εγγράφων και άλλων πράξεων ... στους Προϊστάμενους των Δ/σεων Δασών ... της Γεν. Δ/σης Δασών και Αγροτικών Υποθέσεων της Αποκεντρωμένης Διοίκησης Μακεδονίας - Θράκης».

7) Την 16324/14-11-11 αναφορά του Δασαρχείου Σιδ/στρου σχετική με το αντικείμενο του θέματος, αποφασίζουμε:

Κηρύσσουμε ως αναδασωτέα με φυσική αναδάσωση έκταση 1042,00 τ.μ. (m²) με σκοπό τη διατήρηση και αναδημιουργία της δασικής βλάστησης που καταστράφηκε από παράνομη εκχέρσωση. Η έκταση περιλαμβάνεται στο Δημόσιο Δασικό Σύμπλεγμα Κερκίνης περιφέρειας Δ.Κ. Ν. Πετριτσίου Δ.Ε. Ν. Πετριτσίου Δήμου Σιντικής Π.Ε. Σερρών, έχει όρια Δημόσιο δάσος και προσδιορίζεται από τα στοιχεία ΑΒΓ ... ΛΜΑ όπως απεικονίζεται στο από 14-11-11 συνημμένο τοπογραφικό διάγραμμα με κλίμ. 1:2000 του Δασαρχείου Σιδ/στρου το οποίο αποτελεί αναπόσπαστο μέρος της παρούσας.

Η απόφαση αυτή να δημοσιευθεί στην Εφημερίδα της Κυβερνήσεως.

Σέρρες, 2 Δεκεμβρίου 2011

Με εντολή Γενικού Γραμματέα
Αποκεντρωμένης Διοίκησης
Ο Αναπληρωτής Προϊστάμενος Δσών
ΣΥΜΕΩΝ ΧΟΤΖΟΥΔΗΣ

ΕΘΝΙΚΟ ΤΥΠΟΓΡΑΦΕΙΟ

Για τεχνικούς λόγους στο σχεδιάγραμμα,
έγινε σμίκρυνση, κατά ποσοστό **82%**


ΤΟΠΟΓΡΑΦΙΚΟ ΔΙΑΓΡΑΜΜΑ

ΔΗΜΟΣΙΟΥ ΔΑΣΟΥΣ ΕΚΤΑΣΗΣ 1.042 τμ., ΠΟΥ ΠΑΡΑΝΟΜΑ ΕΚΧΕΡΣΩΘΗΚΕ (ΔΙΑΝΟΙΞΗ ΔΡΟΜΟΥ),
ΣΤΗ ΘΕΣΗ "ΠΑΠΑΔΟΠΟΥΛΕΣ - ΕΛΑΤΟΣ", ΣΤΗΝ ΣΥΣΤΑΔΑ 68 Υ,
ΤΟΥ ΔΑΣΟΥΣ Ν. ΠΕΤΡΙΤΣΙΟΥ ΤΟΥ ΔΗΜΟΣΙΟΥ ΔΑΣΙΚΟΥ ΣΥΜΠΛΕΓΜΑΤΟΣ ΚΕΡΚΙΝΗΣ Ν. ΣΕΡΡΩΝ
ΚΑΙ ΙΚΗΡΥΣΣΕΤΑΙ ΑΝΑΔΑΣΩΤΕΑ

**Υπόμνημα**

εμβαδόν Α, Β, Γ, Λ, Μ, Α = 1.042 τμ
γεωδαιτικά σύστημα αναφοράς ΕΓΣΑ 87

Α Χ=434110.51 Ψ=4574702.16
Β Χ=434127.30 Ψ=4574730.32
Γ Χ=434158.11 Ψ=4574734.95
Δ Χ=434192.92 Ψ=4574730.55
Ε Χ=434203.33 Ψ=4574730.41
Ζ Χ=434256.43 Ψ=4574756.98
Η Χ=434261.80 Ψ=4574755.34
Θ Χ=434205.64 Ψ=4574725.84
Ι Χ=434192.32 Ψ=4574724.36
Κ Χ=434157.72 Ψ=4574729.15
Λ Χ=434132.67 Ψ=4574727.80
Μ Χ=434114.16 Ψ=4574689.14
Α Χ=434110.51 Ψ=4574702.16

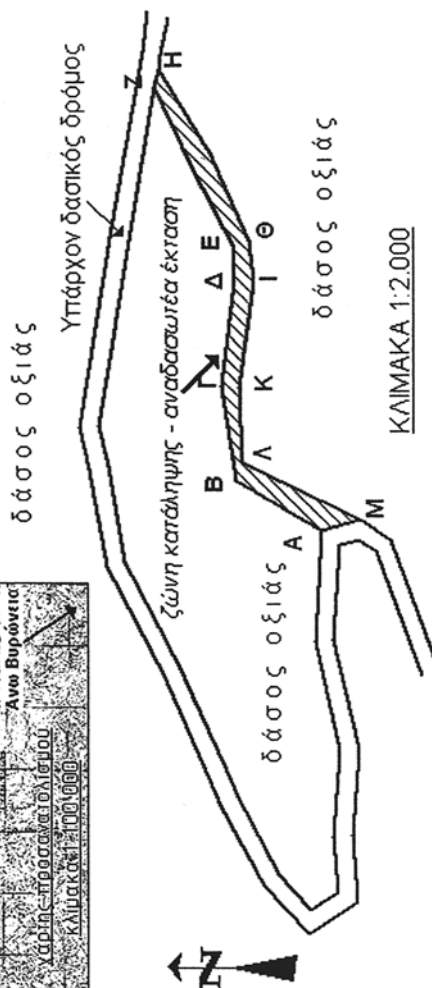

Σιδηρόκαστρο/μ/μ/ 12011

Με Εγκλη Γ.Γ.Α.Δ.Μ.Θ.
Ο Πρωτεύων
του Δασαρχείου Σιδηρόκαστρου



Σέρρες/μ/μ/ 12011



* 0 4 0 0 5 5 6 3 0 1 2 1 1 0 0 0 8 *

ΑΠΟ ΤΟ ΕΘΝΙΚΟ ΤΥΠΟΓΡΑΦΕΙΟ

ΚΑΠΟΔΙΣΤΡΙΟΥ 34 * ΑΘΗΝΑ 104 32 * ΤΗΛ. 210 52 79 000 * FAX 210 52 21 004