



ΕΦΗΜΕΡΙΣ ΤΗΣ ΚΥΒΕΡΝΗΣΕΩΣ

ΤΗΣ ΕΛΛΗΝΙΚΗΣ ΔΗΜΟΚΡΑΤΙΑΣ

ΤΕΥΧΟΣ ΤΕΤΑΡΤΟ

Αρ. Φύλλου 9

30 Ιανουαρίου 2012

ΠΕΡΙΕΧΟΜΕΝΑ

ΑΠΟΦΑΣΕΙΣ

- Κήρυξη ως αναδασωτέας έκτασης εμβαδού 42,350 στρεμμάτων που βρίσκεται στη θέση «Άγιος Σπυρίδωνας - Λάκκος - Λαγουδίτσα» Τοπικής Κοινότητας Κουρουκλάτων Δημοτικής Ενότητας Αργοστολίου Δήμου Κεφαλονιάς Ν. Κεφ/νιάς»..... 1
- Επανακαθορισμός ορίων Παραλίας, προ ιδιοκτησίας Α. Μάνου εκτός σχεδίου Τοπικής Κοινότητας Νεοχωρίου Δ.Ε. Λεύκτρου, Δήμου Δυτ. Μά- νης Ν. Μεσσηνίας..... 2

ΑΠΟΦΑΣΕΙΣ

- Αριθμ. 6587 (1)
Κήρυξη ως αναδασωτέας έκτασης εμβαδού 42,350 στρεμμάτων που βρίσκεται στη θέση «Άγιος Σπυρίδωνας - Λάκκος - Λαγουδίτσα» Τοπικής Κοινότητας Κουρουκλάτων Δημοτικής Ενότητας Αργοστολίου Δήμου Κεφαλονιάς Ν. Κεφ/νιάς».

Ο ΓΕΝΙΚΟΣ ΓΡΑΜΜΑΤΕΑΣ
ΑΠΟΚΕΝΤΡΩΜΕΝΗΣ ΔΙΟΙΚΗΣΗΣ
ΠΕΛΟΠΟΝΝΗΣΟΥ, ΔΥΤΙΚΗΣ ΕΛΛΑΔΑΣ ΚΑΙ ΙΟΝΙΟΥ

Έχοντας υπόψη:

1. Τις περί Διοικητικής αποκέντρωσης διατάξεις του Ν. 3200/55, όπως τροποποιήθηκε και συμπληρώθηκε μεταγενέστερα με το Ν.Δ. 532/70.
2. Τις διατάξεις των άρθρων 24 παρ. 1 και 117 παρ. 3 του Συντάγματος.
3. Τις διατάξεις του Ν. 998/79 «περί προστασίας των δασών και των δασικών εν γένει εκτάσεων της χώρας» όπως τροποποιήθηκε και ισχύει σήμερα και συγκεκριμένα:
 - α) Του άρθρου 38 παρ. 1
 - β) Του άρθρου 41 παρ. 1 και 3
4. Τις διαταγές του Υπουργείου Γεωργίας αριθμ.
 - α) 160417/1180/8-7-1980 και
 - β) 182447/3049/24-9-1980
5. Τον Ν. 2218/1994 «Περί ίδρυσης Νομαρχιακής Αυτοδιοίκησης, τροποποίησης διατάξεων για την πρω-

τοβάθμια αυτοδιοίκηση και την περιφέρεια και άλλες διατάξεις» όπως τροποποιήθηκε μεταγενέστερα με τον Ν. 2240/1994.

6. Τις διατάξεις του Ν. 3852/2010 (ΦΕΚ 87/Α'/7-6-2010) «Νέα Αρχιτεκτονική της Αυτοδιοίκησης και της Αποκεντρωμένης Διοίκησης - Πρόγραμμα Καλλικράτης».

7. Τις διατάξεις του Π.Δ. 139/2010 (ΦΕΚ 232/Α'/27-12-2010) «Οργανισμός της Αποκεντρωμένης Διοίκησης Πελοποννήσου Δυτικής Ελλάδας και Ιονίου».

8. Την εισήγηση της Δ/νσης Δασών Κεφαλληνίας με αριθμ. 6586/22.11.2011 την οποία προτείνεται η κήρυξη ως αναδασωτέου, του αναφερόμενου στο θέμα δασικής έκτασης, αποφασίζουμε:

Κηρύσσουμε ως αναδασωτέο, με σκοπό τη διατήρηση του δασικού χαρακτήρα αυτού, τον αποκλεισμό διάθεσης του για άλλη χρήση και την αποκατάσταση της καταστραφείσας δασικής βλάστησης «με φυσική αναγέννηση, τη δασική έκταση που κάηκε την 23.7.2011 από πυρκαγιά, συνολικού εμβαδού σαράντα δύο στρεμμάτων και τριακοσίων πενήντα τετραγωνικών μέτρων (42,350 στρ.) που βρίσκεται στη θέση «Άγιος Σπυρίδωνας - Λάκκος - Λαγουδίτσα» Τοπικής Κοινότητας Κουρουκλάτων Δημοτικής Ενότητας Αργοστολίου Δήμου Κεφαλονιάς Ν. Κεφ/νιάς και προσδιορίζεται από τα στοιχεία Α-Β-Γ-Δ-Α εμβαδού 22,750 στρεμ., Ε-Ζ-Η-Θ-Ι-Κ-Λ-Ε εμβαδού 13,600 στρεμ. και Μ-Ν-Ξ-Ο-Π-Ρ-Μ εμβαδού 6,00 στρεμ. όπως φαίνεται στο συνημμένο απόσπασμα χαρτών Γ.Υ.Σ κλίμακας 1:5000 (αρ. 6122/5 και 6122/6) το οποίο αποτελεί αναπόσπαστο μέρος της απόφασης αυτής και ορίζεται ως εξής:

Ανατολικά: Με αναδασωτέα έκταση, με μη δασική έκταση και επαρχιακή οδό

Δυτικά: Με αγροτικό δρόμο, με θάλασσα

Βόρεια: Με αναδασωτέα έκταση

Νότια: Με αναδασωτέα έκταση

Η απόφαση αυτή να δημοσιευθεί στην Εφημερίδα της Κυβερνήσεως.

Πάτρα, 23 Νοεμβρίου 2011

Ο Γενικός Γραμματέας
Αποκεντρωμένης Διοίκησης
ΑΝΑΣΤΑΣΙΟΣ ΑΠΟΣΤΟΛΟΠΟΥΛΟΣ

ΕΛΛΗΝΙΚΗ ΔΗΜΟΚΡΑΤΙΑ
ΑΠΟΚΕΝΤΡΩΜΕΝΗ Δ/ΣΗ Π.Δ.ΕΛ. & Ι.
ΓΕΝΙΚΗ Δ/ΣΗ ΔΑΣΩΝ & ΑΓΡΟΤΙΚΩΝ
ΥΠΟΘΕΣΕΩΝ
Δ/ΣΗ ΣΥΝ/ΣΜΟΥ & ΕΠΙΘ. ΔΑΣΩΝ

Δ/ΣΗ ΔΑΣΩΝ ΚΕΦ/ΝΙΑΣ


Ανήκει στην αριθμ.: 6587/22-11-2011

Απόφαση Γ.Γ.Α.Δ.Π.Δ.ΕΛ. & Ι.

ΑΠΟΣΠΑΣΜΑ ΧΑΡΤΩΝ ΓΥ.Σ. με αριθμ.: 6122/5 & 6122/6
ΔΗΜΟΣ: ΚΕΦΑΛΟΝΙΑΣ


ΘΕΣΗ: «Άγιος Σπυρίδωνας-Λάκκος-Λαγουδίτσα», Τοπικής
Κοινότητας Κουρουκλάτων Δημοτικής Ενότητας Αργοστολίου,
Δήμου Κεφαλονιάς

ΚΑΙΜΑΚΑ: 1: 5.000

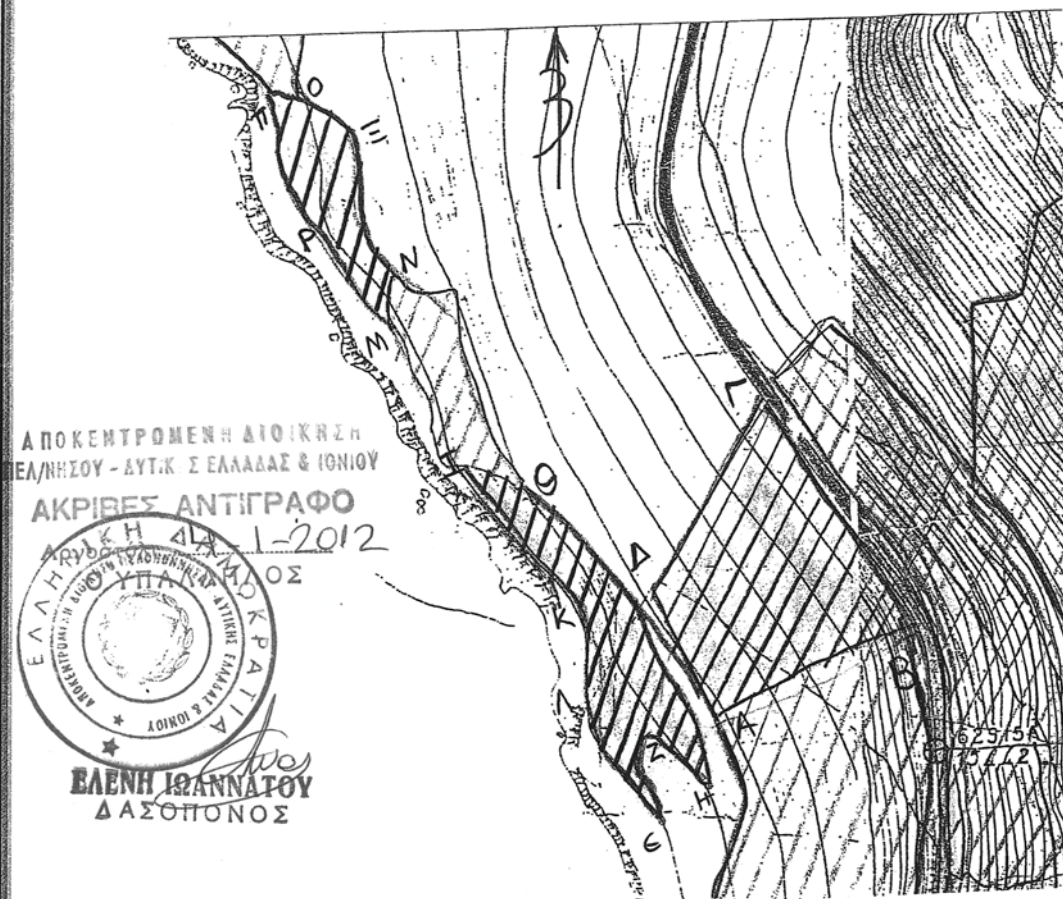

ΑΠΟΚΕΝΤΡΩΜΕΝΗ ΔΙΟΙΚΗΣΗ
ΠΕΛ/ΝΗΣΟΥ - ΔΥΤ.Κ. Σ. ΕΛΛΑΔΟΣ & ΙΟΝΙΟΥ

ΑΚΡΙΒΕΣ ΑΝΤΙΓΡΑΦΟ

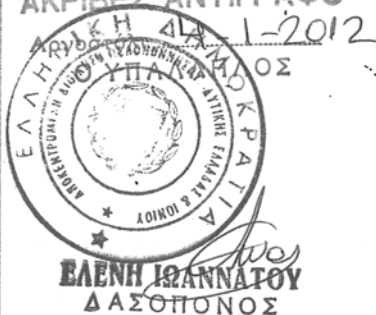

ΥΠΟΜΝΗΜΑ:



Α-Β-Γ-Δ-Α εμβαδού 22,750 στρεμ., Ε-Ζ-Η-Θ-Ι-Κ-Λ-Ε εμβαδού 13,600 στρεμ. & Μ-Ν-Ξ-Ο-Π-Ρ-Μ εμβαδού 6,00 στρεμ.: Όρια καμένης δασικής έκτασης που κηρύσσεται αναδασωτέα εμβαδού 42,350 στρ.

Αργοστόλι, 22-11-2011

- Η -
ΣΥΝΤΑΚΤΡΙΑ

ΙΩΑΝΝΑΤΟΥ ΕΛΕΝΗ
ΔΑΣΟΠΟΝΟΣ

ΘΕΩΡΗΘΗΚΕ

Αργοστόλι, 22-11-2011

Με εντολή Γ.Γ.Α.Δ.Π.Δ.ΕΛ. & Ι.
Η Δ/ΝΤΡΙΑ ΔΑΣΩΝ

ΑΝΝΑ ΛΥΤΡΑ
ΔΑΣΟΛΟΓΟΣ

ΘΕΩΡΗΘΗΚΕ

Πάτρα
Ο ΓΕΝΙΚΟΣ ΓΡΑΜΜΑΤΕΑΣ
ΑΠΟΚΕΝΤΡΩΜΕΝΗΣ Δ/ΣΗΣ
ΠΕΛ/ΝΗΣΟΥ - ΔΥΤ.ΕΛΛΑΔΟΣ
& ΙΟΝΙΟΥ

ΑΝΑΣΤΑΣΙΟΣ ΑΠΟΣΤΟΛΟΠΟΥΛΟΣ

ΕΘΝΙΚΟ ΤΥΠΟΓΡΑΦΕΙΟ

Για τεχνικούς λόγους στο σχεδιάγραμμα,
έγινε σμίκρυνση, κατά ποσοστό 87%

Αριθμ. 108939/22319

(2)

Επανακαθορισμός ορίων Παραλίας, προ ιδιοκτησίας Α. Μάνου εκτός σχεδίου Τοπικής Κοινότητας Νεοχωρίου Δ.Ε. Λεύκτρου, Δήμου Δυτ. Μάνης Ν. Μεσσηνίας.

Ο ΓΕΝΙΚΟΣ ΓΡΑΜΜΑΤΕΑΣ
ΑΠΟΚΕΝΤΡΩΜΕΝΗΣ ΔΙΟΙΚΗΣΗΣ
ΠΕΛΟΠΟΝΝΗΣΟΥ, ΔΥΤΙΚΗΣ ΕΛΛΑΔΑΣ ΚΑΙ ΙΟΝΙΟΥ

Έχοντας υπόψη:

1- Τις διατάξεις του Ν. 2503/97 «Διοίκηση, Οργάνωση, Στελέχωση της Περιφέρειας, ρύθμιση θεμάτων για την Τοπική Αυτοδιοίκηση και άλλες διατάξεις», ως ισχύει.

2- Τις διατάξεις του Ν. 3200/55 «περί Διοικητικής Αποκέντρωσης», όπως τροποποιήθηκε και ισχύει.

3- Τις διατάξεις της παρ. 21 του άρθρου 46 του Ν. 3220/2004 (Φ.Ε.Κ. 15 τ.Α' 28-1-2004) «Μέτρα αναπτυξιακής και κοινωνικής πολιτικής - αντικειμενικοποίηση του φορολογικού ελέγχου και άλλες διατάξεις».

4- Τις διατάξεις του άρθρου 280 του Ν. 3852/2010 (ΦΕΚ Α/87/7-6-2010) «Νέα Αρχιτεκτονική της Αυτοδιοίκησης και της Αποκεντρωμένης Διοίκησης - Πρόγραμμα Καλλικράτης».

5- Το Π.Δ. 139/2010 (ΦΕΚ Α 232/27-12-2010) «Οργανισμός της Αποκεντρωμένης Διοίκησης Πελοποννήσου, Δυτ. Ελλάδος και Ιονίου».

6- Τις διατάξεις των άρθρων 3 και 5 του Ν. 2971/2001 (ΦΕΚ 285/τ.Α'/19-12-2001) «Περί αιγιαλού και παραλίας».

7- Τις διατάξεις του Ν.Δ. 439/70 «Περί συμπληρώσεως των διατάξεων περί αιγιαλού».

8- Τις διατάξεις του άρθρου 113 του Ν. 3978/11 «Περί Δημοσίων Συμβάσεων, Έργων ... θεμάτων του Υπουργείου Εθνικής Αμυνας» (ΦΕΚ 137/τ.Α'/16-6-2011).

9- Την από 15-12-2010 αίτηση του Αλέξανδρου Μάνου προς την Κτηματική Υπηρεσία Ν. Μεσσηνίας για τον επανακαθορισμό οριογραμμής παραλίας εκτός σχεδίου Τ.Κ. Νεοχωρίου Δ.Ε. Λεύκτρου Δήμου Δυτ. Μάνης Ν. Μεσσηνίας.

10- Το από τον Δεκέμβριο του 2010 Τοπογραφικό Διάγραμμα κλίμακας 1:500 που συνέταξε ο Πολιτικός Μηχανικός Μουντανέας Παναγιώτης, το οποίο ήλεγξε την 11η Φεβρουαρίου 2011 η Τοπογράφος Μηχανικός της Κτηματικής Υπηρεσίας Ν. Μεσσηνίας Τζώρτζη Καλλιόπη και θεωρήθηκε την ίδια ημέρα από τον Προϊστάμενο της Κτηματικής Υπηρεσίας Γεώργιο Βλάχο αποτελούμενο από μια πινακίδα.

11- Το από με αρ. Φ. 544.5/630/11/Σ. 7234/21-7-2011 έγγραφο του ΓΕΝ προς το ΓΕΕΘΑ σύμφωνα με το οποίο δεν υπάρχει αντίρρηση για την συνέχιση της διαδικασίας για τον επανακαθορισμό των ορίων αιγιαλού - παραλίας στην εν λόγω περιοχή.

12- Το με αρ. Φ.119/204494/Σ.4796/18-11-2011 έγγραφο του ΓΕΕΘΑ προς την Κτηματική Υπηρεσία Ν. Μεσσηνίας με τη σύμφωνη γνώμη αυτού για τη συνέχιση της διαδικασίας επί του επανακαθορισμού της παραλίας στην εν λόγω περιοχή.

13- Την από 1-12-2011 έκθεση της Επιτροπής αιγιαλού και παραλίας για τον επανακαθορισμό ορίων παραλίας προ ιδιοκτησίας Α. Μάνου στη θέση εκτός σχεδίου Τοπικής Κοινότητας Νεοχωρίου, Δημοτικής Ενότητας Λεύκτρου, Δήμου Δυτ. Μάνης στο Ν. Μεσσηνίας.

14- Το με αρ. 3723/892 /6-12-2011 έγγραφο της Κτηματικής Υπηρεσίας Ν. Μεσσηνίας προς την Αποκεντρωμένη

Διοίκηση Πελοποννήσου Δυτ. Ελλάδας και Ιονίου για έκδοση της σχετικής απόφασης, αποφασίζουμε:

Επικυρώνουμε την από 1-12-2011 έκθεση της Επιτροπής καθορισμού ορίων αιγιαλού και παραλίας για τον επανακαθορισμό των ορίων της παραλίας προ ιδιοκτησίας Α. Μάνου στη θέση εκτός σχεδίου Τοπικής Κοινότητας Νεοχωρίου Δ.Ε. Λεύκτρου Δήμου Δυτ. Μάνης Ν. Μεσσηνίας, καθώς επίσης και τα το από τον Δεκέμβριο του 2010 Τοπογραφικό Διάγραμμα κλίμακας 1:500 που συνέταξε ο Πολιτικός Μηχανικός Μουντανέας Παναγιώτης, το οποίο ήλεγξε την 11η Φεβρουαρίου 2011 η Τοπογράφος Μηχανικός της Κτηματικής Υπηρεσίας Ν. Μεσσηνίας Τζώρτζη Καλλιόπη και θεωρήθηκε την ίδια ημέρα από τον Προϊστάμενο της Κτηματικής Υπηρεσίας Γεώργιο Βλάχο αποτελούμενο από μια πινακίδα.

1- Τη δημιουργία ζώνης παραλίας ανάντη της γραμμής αιγιαλού που καθορίστηκε με την απόφαση Ν. 34/93 (ΦΕΚ 410/τ.Δ'/1993) και σε συνέχεια αυτής με ενιαίο εύρος δέκα (10) μέτρων, με κίτρινη πολυγωνική γραμμή Π83, Π84, Π85, Π86, Π87, Π88, Π89, Π90, Π91, Π92, Π93, Π94, Π95, Π96, Π97, δέκα πέντε συνολικώς σημείων.

2- Ύπαρξη παλαιού αιγιαλού στην περιοχή δεν διαπιστώθηκε από τα μέλη της Επιτροπής.

Η απόφαση αυτή, με την Έκθεση της Επιτροπής καθορισμού ορίων αιγιαλού παραλίας και το Τοπογραφικό Διάγραμμα να δημοσιευθούν στην Εφημερίδα της Κυβερνήσεως.

Πάτρα, 29 Δεκεμβρίου 2011

Ο Γενικός Γραμματέας
Αποκεντρωμένης Διοίκησης
ΑΝΑΣΤΑΣΙΟΣ ΑΠΟΣΤΟΛΟΠΟΥΛΟΣ

ΕΚΘΕΣΗ ΕΠΙΤΡΟΠΗΣ

ΤΟΥ ΑΡΘΡΟΥ 3 ΤΟΥ Ν. 2971/2001

ΓΙΑ ΤΟΝ ΕΠΑΝΑΚΑΘΟΡΙΣΜΟ ΟΡΙΩΝ ΠΑΡΑΛΙΑΣ

προ ιδιοκτησίας Μάνου Αλέξανδρου στην θέση εκτός σχεδίου Τοπικής Κοινότητας Νεοχωρίου, Δημοτικής Ενότητας Λεύκτρου, Δήμου Δυτικής Μάνης.

Η κάτωθι υπογεγραμμένη επιτροπή, αρμόδια για τον διοικητικό καθορισμό ορίων αιγιαλού και παραλίας, σύμφωνα με το άρθρο 3 του Ν. 2971/2001 «Αιγιαλός, παραλία και άλλες διατάξεις», συγκροτηθείσα δυνάμει της αποφάσεως υπ' αριθμ. 68884/14263/10-08-2011 του Γενικού Γραμματέα Αποκεντρωμένης Διοίκησης Πελοποννήσου Δυτικής Ελλάδας και Ιονίου και αποτελείται από τους απο τους:

1. Βλάχο Γεώργιο, Τοπογράφο Μηχανικό, Προϊστάμενο της Κτηματικής Υπηρεσίας Ν. Μεσσηνίας.

2. Λαμπρόπουλο Κων/νο Αντιπλοίαρχο Λ/Σ, Κεντρικό Λιμενάρχη Καλαμάτας.

3. Τζώρτζη Καλλιόπη, Αγρονόμο και Τοπογράφο Μηχανικό, υπάλληλο της Κτηματικής Υπηρεσίας Ν. Μεσσηνίας.

Δεν παρευρέθη το 4ο και 5ο μέλος της επιτροπής.

Συνήλθε σήμερα, 1η Δεκεμβρίου 2011, ημέρα Πέμπτη στα γραφεία της Κτηματικής Υπηρεσίας Ν. Μεσσηνίας, προκειμένου να εξετάσει το θέμα του επανακαθορισμού ορίων παραλίας στην περιοχή, συγκληθείσα σχετικώς διά του υπ' αριθμ. 3667/871/29-11-2011 εγγράφου της Κτηματικής Υπηρεσίας Ν. Μεσσηνίας.

Αφού έλαβε υπόψη:

α). Τις διατάξεις του Ν. 2971/2001 με τίτλο «Αιγιαλός παραλία και άλλες διατάξεις», διά των οποίων αντικατεστάθησαν οι διατάξεις του Α.Ν. 2344/1940 και τις διατάξεις του άρθρου 113 του Ν. 3978/2011. Επίσης τις εγκυκλίους του ΥΠΕΧΩΔΕ υπ' αριθμ. 1 και 9/2004 καθώς και τη γνωμοδότηση 374/2003 του Γ.Λ.Κ.

β). Το από Δεκεμβρίου 2010 τοπογραφικό διάγραμμα που συνέταξε ο Πολιτικός Μηχανικός Μουντανέας Παναγιώτης, το οποίο ήλεγξε την 11η Φεβρουαρίου 2011 η Τοπογράφος Μηχανικός της Κτηματικής Υπηρεσίας Ν. Μεσσηνίας Τζώρτζη Καλλιόπη, και θεώρησε την ίδια μέρα ο Προϊστάμενος της Κτηματικής Υπηρεσίας Βλάχος Γεώργιος, αποτελούμενο από μία πινακίδα, είναι δε κλίμακας 1:500.

γ). Την περί αιγιαλού και παραλίας δικαστική και διοικητική νομολογία, καθ' ην έκταση είναι γνωστές στην επιτροπή.

δ). Την διαμόρφωση της ακτής, όπως αυτή προκύπτει από τα οικεία διαγράμματα και όπως έγινε αντιληπτή από τα μέλη της επιτροπής κατά τον χρόνο της αυτοψίας. Πρόκειται, περί χαμηλού υψομέτρου βραχώδη ακτή. Το εύρος της ακτής ποικίλει, από 10μ. στο βόρειο τμήμα έως 50μ. στο κεντρικό και νότιο τμήμα της εξεταζόμενης περιοχής. Σε επαφή με την ακτή υπάρχουν πρηνή σχεδόν κατακόρυφα, ύψους από 10μ. έως 23μ. Τα πρηνή είναι από μαλακά εδάφη, αποτελούμενα από χαμηλή θαμνώδη βλάστηση. Η ακτή εκτίθεται σε δυτικούς, νοτιοδυτικούς και βορειοδυτικούς ανέμους. Δεν υπάρχουν ιδιαίτερος καταγεγραμμένοι παράκτιοι φυσικοί πόροι, ούτε ακραία πορίσματα εκτίμησης μετεωρολογικών στοιχείων στην υπό καθορισμό περιοχή. Η μορφολογία

του πυθμένα όπως παρατηρείται από την ακτή φαίνεται βραχώδης. Ο τομέας ανάπτυξης του κυματισμού είναι κατά κύριο λόγο κάθετος προς την ακτή.

ε). Στην υπό μελέτη περιοχή δεν υπάρχει εγκεκριμένο σχέδιο πόλεως ούτε κάποιο δημόσιο κτήμα. Η περιοχή δεν τελεί υπό κτηματογράφηση κατά τις διατάξεις του Ν. 2308/1995, Ν. 2664/1998 και Ν. 3127/2003.

στ). Το γεγονός ότι το προ της υπό καθορισμόν περιοχής ανάπτυγμα ανοικτής θαλάσσης είναι μεγάλο.

ζ). Την από 16-12-2010 αίτηση του Μάνου Αλέξανδρου, προς την Κτηματική Υπηρεσία Ν. Μεσσηνίας, με αίτημα τον εν λόγω διοικητικό επανακαθορισμό οριογραμμής παραλίας.

η). Το υπ' αριθμ. Φ. 119/204494/Σ.4796/18-11-11 έγγραφο του ΓΕΕΘΑ καθώς και το υπ' αριθμ. Φ.544.5/630/11/Σ. 7234/21-7-11 έγγραφο του ΓΕΝ.

θ). Την εισήγηση του προέδρου της Επιτροπής και πρώτου μέλους της επιτροπής Γ. Βλάχου, αποφασίζει όπως εισηγηθεί:

1ον. Την δημιουργία ζώνης παραλίας, ανάντη της γραμμής αιγιαλού που καθορίστηκε σύμφωνα με την απόφαση Ν. 34/94 (ΦΕΚ 410/94) και σε συνέχεια αυτής με ενιαίο εύρος δέκα μέτρων, με κίτρινη πολυγωνική γραμμή Π83, Π84, Π85, Π86, Π87, Π88, Π89, Π90, Π91, Π92, Π93, Π94, Π95, Π96, Π97, δεκαπέντε (15) συνολικώς σημείων.

3ον. Ύπαρξη παλαιού αιγιαλού στην περιοχή δεν διαπιστώθηκε από τα μέλη της επιτροπής.

Η Επιτροπή


1. ΓΕΩΡΓΙΟΣ ΣΤΕΦ. ΒΛΑΧΟΣ
2. ΚΩΝ/ΝΟΣ ΛΑΜΠΡΟΠΟΥΛΟΣ
3. ΚΑΛΛΙΟΠΗ ΤΖΩΡΤΖΗ

4080300.00
344550.00



ΕΘΝΙΚΟ ΤΥΠΟΓΡΑΦΕΙΟ

Για τεχνικούς λόγους στο σχεδιάγραμμα, έγινε σμίκρυνση, κατά ποσοστό 34%

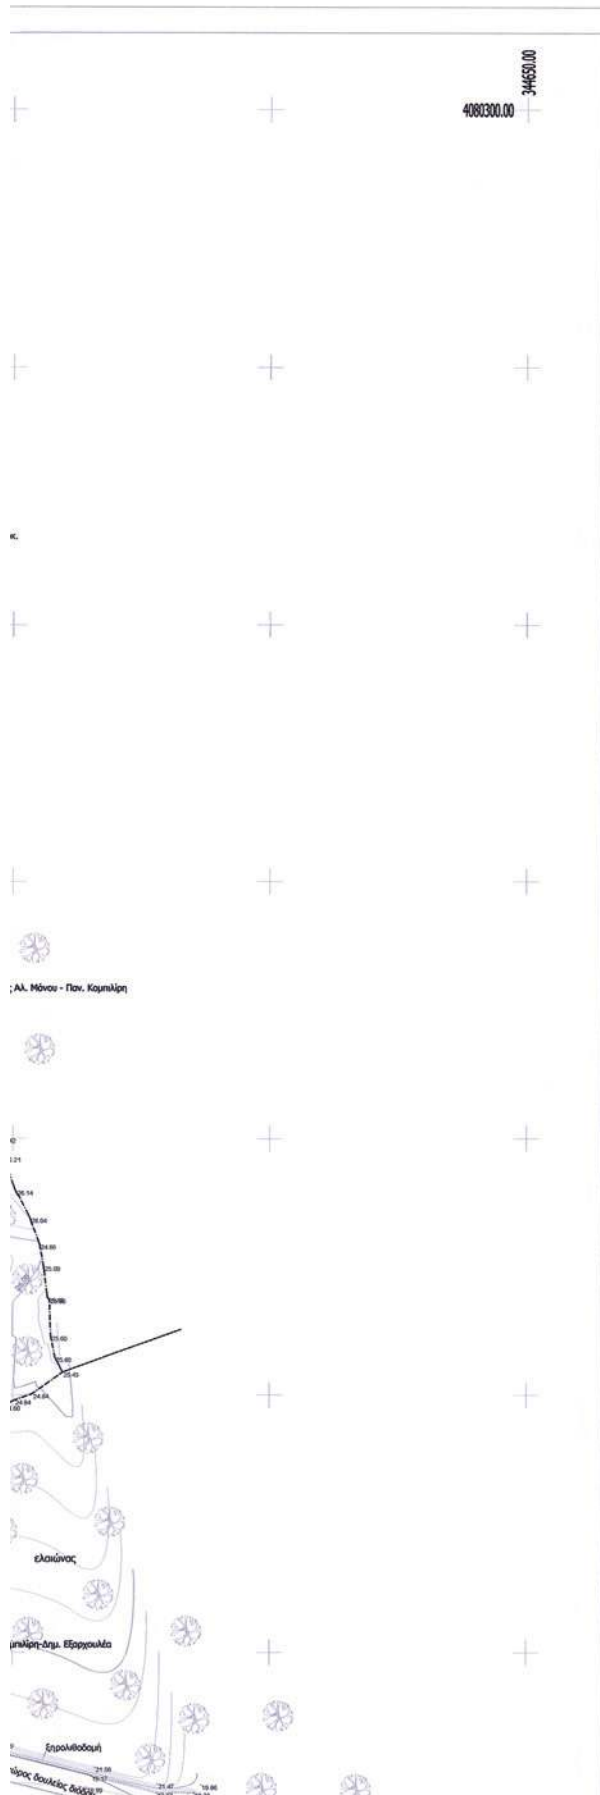

ΑΠΟΣΤΑΣΜΑ ΔΟΡΥΦΟΡΙΚΗΣ ΕΙΚΟΝΑΣ κλ. περ. 1/5000 (πηγή: google-earth)



ΠΙΝΑΚΑΣ ΣΥΝΤΕΤΑΓΜΕΝΩΝ ΟΡΟΣΗΜΩΝ ΕΛΑΡΤΗΣΗΣ (πηγή: διάγραμμα εξάρτησης)

	Hatt		=>	EGSA87	
t1	0,00	0,00	=>	363.106,91	4.068.067,38
ορόσημο 1	-18.805,75	11.456,43	=>	344.489,27	4.079.823,17
ορόσημο 2	-18.830,35	11.536,15	=>	344.465,96	4.079.903,27
ορόσημο 3	-18.806,04	11.583,85	=>	344.491,03	4.079.950,57
ορόσημο 4	-18.809,03	11.626,75	=>	344.488,73	4.079.993,51
ορόσημο 5	-18.796,13	11.669,44	=>	344.502,32	4.080.035,98
ορόσημο 6	-18.796,08	11.712,69	=>	344.503,06	4.080.079,22
ορόσημο 7	-18.814,93	11.754,31	=>	344.484,89	4.080.121,14
ορόσημο 8	-18.828,70	11.808,33	=>	344.471,99	4.080.175,37
ορόσημο 9	-18.862,78	11.822,46	=>	344.438,14	4.080.190,04
ορόσημο 10	-18.867,81	11.871,06	=>	344.433,89	4.080.238,71
ορόσημο 11	-18.886,63	11.904,32	=>	344.415,61	4.080.272,27
ορόσημο 12	-18.885,84	11.947,92	=>	344.417,10	4.080.315,85

ΠΙΝΑΚΑΣ ΣΥΝΤΕΤΑΓΜΕΝΩΝ ΚΟΡΥΦΩΝ ΟΡΙΟΓΡΑΜΜΗΣ ΑΙΓΙΛΑΟΥ


ΚΟΡΥΦΗ	X	Ψ
A142	344414,15	4080274,94
A143	344433,89	4080238,71
A144	344438,22	4080227,59
A145	344464,19	4080212,27
A146	344471,99	4080175,37
A147	344485,04	4080160,99
A148	344493,56	4080144,95
A149	344484,89	4080121,14
A150	344503,06	4080079,22
A151	344502,32	4080035,98
A152	344488,73	4079993,51
A153	344491,03	4079950,57
A154	344465,96	4079903,27
A155	344472,55	4079852,66
A156	344489,27	4079823,17

ΥΠΟΜΝΗΜΑ

- ΚΟΤΗ ΡΕΜΑΤΟΣ
- ΟΡΙΟΓΡΑΜΜΟ ΑΙΓΙΛΑΟΥ
- ΟΡΙΟΓΡΑΜΜΟ ΠΑΡΑΛΙΑΣ
- ΟΡΕΟΙ ΠΡΑΝΤΕΣ
- ΤΟΠΟΙ ΠΡΑΝΤΕΣ
- ΚΤΙΣΜΑ - ΚΑΛΥΚΕΤΗ
- ΟΡΙΑ ΕΛΕΚΤΡΙΣΜΟΥ
- ΜΑΥΡΟΧΩΜΟ ΑΠΟ ΑΠΟΒΟΝΗ
- ΜΑΥΡΟΧΩΜΟ ΑΠΟ ΨΗΦΑΚΙΣΜΟ
- ΑΝΤΙΣΤΑΘΜΟΙ ΗΡΕΜΙΑΣ (ΣΕΒΗΡΟΤΕ)



ΦΡΑΚΤΟΡΕ ΜΕΤΑ

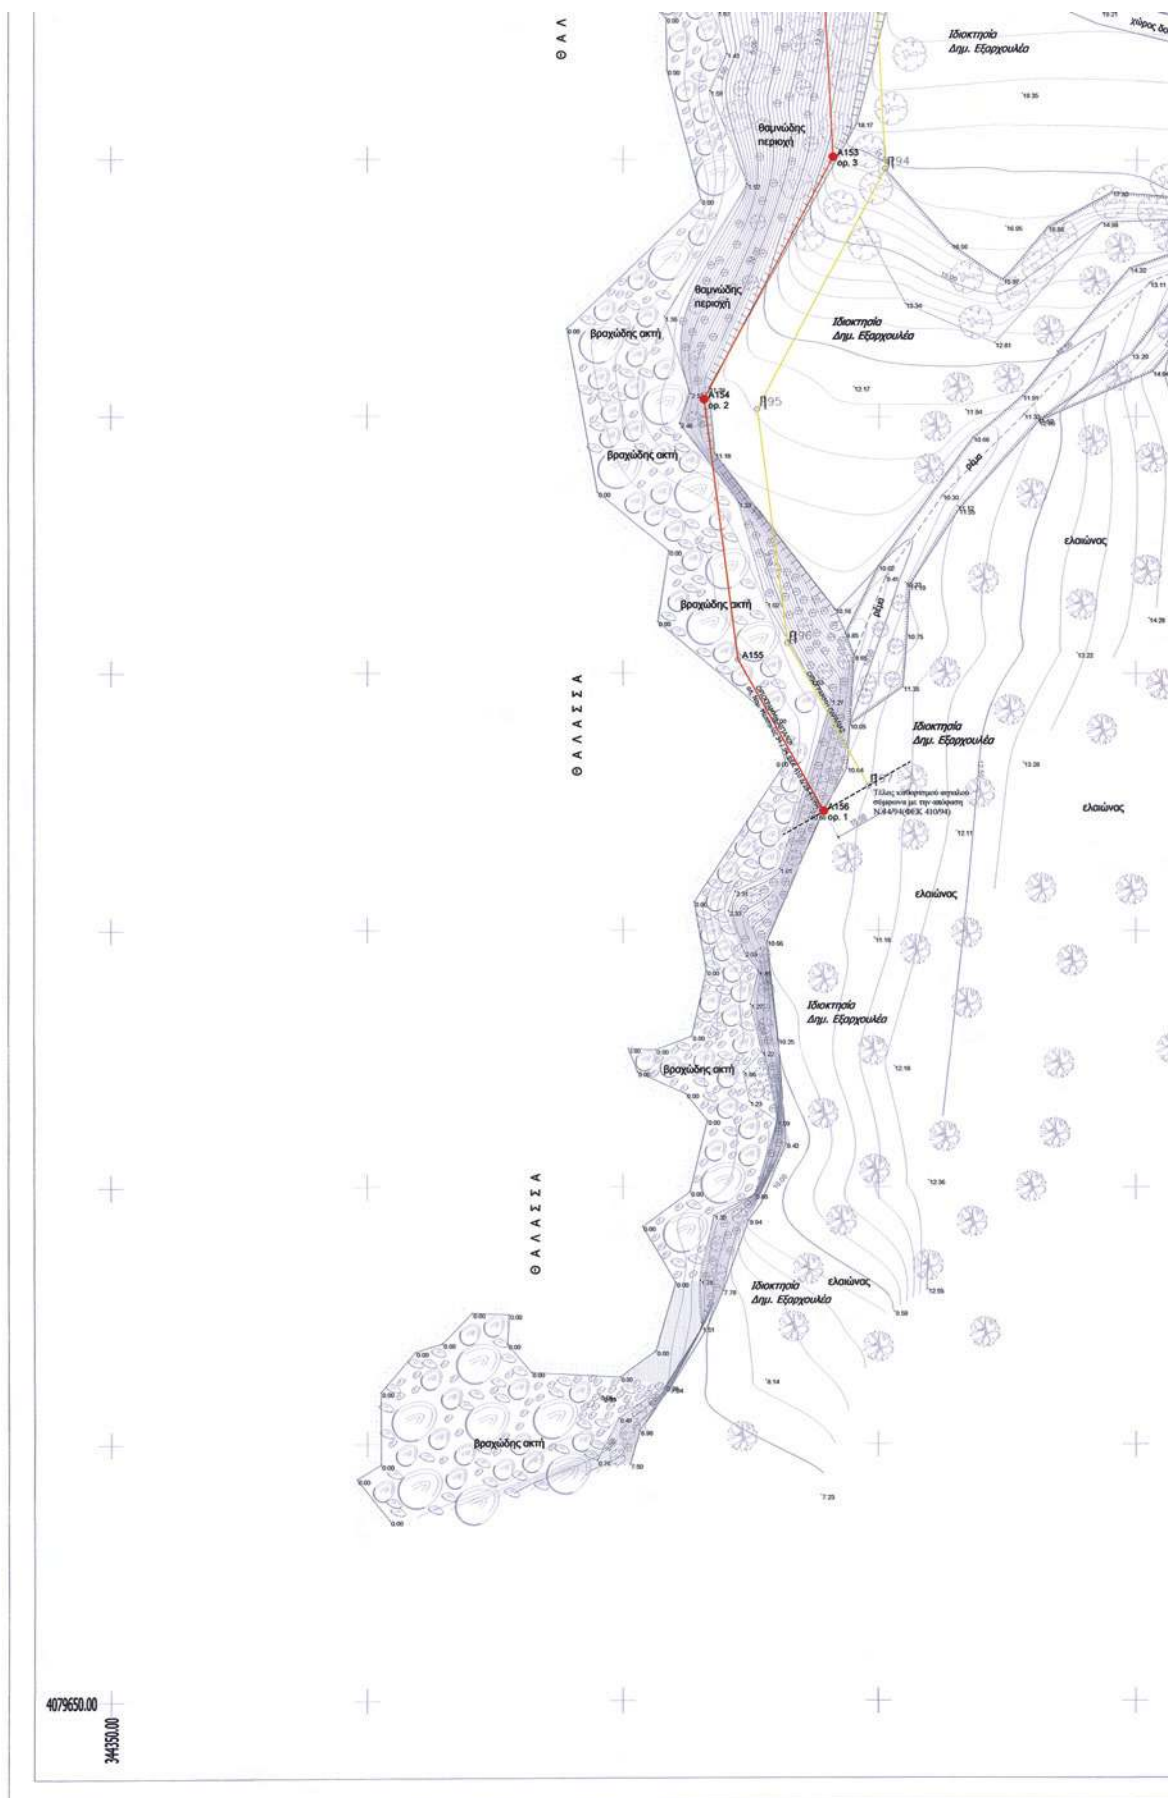





ΠΙΝΑΚΑΣ ΣΤΗΤΕΤΑΓΜΕΝΩΝ ΠΑΡΑΛΙΑΣ(ΕΓΣΑ 87)		
ΚΟΡΤΦΕΣ	X	Y
P97	344497.97	4079828.10
P83	344424.38	4080277.07
P84	344442.98	4080242.93
P85	344446.28	4080234.44
P86	344473.06	4080218.65
P87	344481.21	4080180.09
P88	344493.29	4080166.78
P89	344504.47	4080145.71
P90	344495.64	4080121.46
P91	344513.10	4080081.21
P92	344512.29	4080034.34
P93	344498.82	4079992.21
P94	344501.16	4079948.33
P95	344476.29	4079901.40
P96	344482.21	4079855.89

4079650.00

344630.00

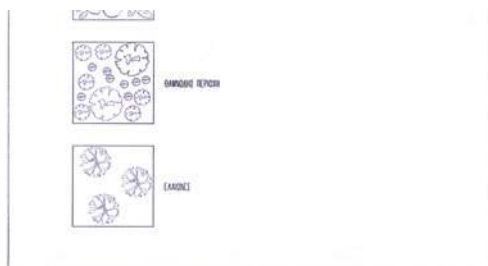

ΑΠΟΣΠΑΣΜΑ ΧΑΡΤΗ ΓΥΣ κλ. 1/5000

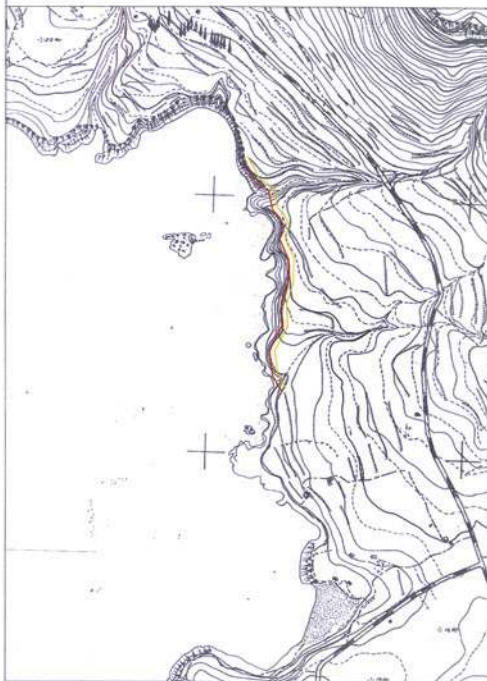

ΥΠΟΜΝΗΜΑ ΕΠΙΤΡΟΠΗΣ

Το παρόν συνοδεύει την από 1-12-2011 έκθεση των μελών της επιτροπής του άρθρου 3 του Ν.2971/2001

ΓΡΑΜΜΗ ΔΙΠΛΩΣΟΥ η οποία καθορίζεται με την απόφαση Ν.3494 του δημοσιεύεται στο ΦΕΚ 4197/Δ/94

ΓΡΑΜΜΗ ΠΑΡΑΛΙΑΣ

Η ΕΠΙΤΡΟΠΗ

- 1.
- 2.
- 3.

ΕΛΕΓΧΘΗ
από το Γραφείο
11-02-11

ΕΡΓΟ: ΕΠΑΝΑΚΑΘΟΡΙΣΜΟΣ ΟΡΙΟΓΡΑΜΜΗΣ ΠΑΡΑΛΙΑΣ
ΣΥΜΦΩΝΑ ΜΕ ΤΙΣ Εγκ.-9/2004 - Εγκ-1/2009 ΥΠΕΧΩΔΕ
ΓΝΩΜΟΔΟΤΗΣΗ 374/2003 Γ.Λ.Κ.

ΕΡΓΟΔΟΤΗΣ: ΑΛΕΞΑΝΔΡΟΣ ΜΑΝΟΣ του ΣΤΕΦΑΝΟΥ

ΘΕΣΗ ΕΚΤΟΣ ΣΧΕΔΙΟΥ ΤΟΠΙΚΗΣ ΚΟΙΝΟΤΗΤΑΣ ΝΕΟΚΟΡΟΥ Δ.Ε. ΛΕΥΚΤΡΟΥ ΔΗΜΟΥ ΔΥΤΙΚΗΣ ΜΑΝΗΣ

ΘΕΜΑ ΣΧΕΔΙΟΥ: ΤΟΠΟΓΡΑΦΙΚΟ ΔΙΑΓΡΑΜΜΑ

ΜΗΧΑΝΙΚΟΣ: ΠΑΝΑΓΙΩΤΗΣ Γ. ΜΟΥΝΤΑΝΕΑΣ

ΑΡΙΘΜΟΣ ΣΧΕΔΙΟΥ: Τ 1

ΚΑΙΜΑΚΑ ΣΧΕΔΙΟΥ: 1/500

Ο ΣΥΝΤΑΞΑΣ

ΘΕΩΡΗΣΗ

ΜΗΝΑΣ/ΕΤΟΣ: ΔΕΚΕΜΒΡΙΟΣ 2010



* 0 4 0 0 0 9 3 0 0 1 2 0 0 8 *

ΑΠΟ ΤΟ ΕΘΝΙΚΟ ΤΥΠΟΓΡΑΦΕΙΟ

ΚΑΠΟΔΙΣΤΡΙΟΥ 34 * ΑΘΗΝΑ 104 32 * ΤΗΛ. 210 52 79 000 * FAX 210 52 21 004