

ΕΦΗΜΕΡΙΣ ΤΗΣ ΚΥΒΕΡΝΗΣΕΩΣ

ΤΗΣ ΕΛΛΗΝΙΚΗΣ ΔΗΜΟΚΡΑΤΙΑΣ

ΤΕΥΧΟΣ ΤΕΤΑΡΤΟ

Αρ. Φύλλου 41

14 Φεβρουαρίου 2012

ΠΕΡΙΕΧΟΜΕΝΑ

ΑΠΟΦΑΣΕΙΣ

- Κήρυξη ως αναδασωτέας δημόσιας δασικού χαρακτή-
ρα έκτασης, συνολικού εμβαδού 20.225 τετραγωνι-
κών μέτρων στη θέση «Μυρτέα» Τοπ. Κοιν. Πυργίου,
Δημοτικής Ενότητας Αυλώνος, Δήμου Κύμης-Αλιβε-
ρίου, Περιφερειακής Ενότητας Ευβοίας..... 1
- Επανακαθορισμός της χρήσης γης της κοινόχρηστης
έκτασης του υπ' αριθ. 457α τεμαχίου του Αγρο-
κτήματος Αναδασμού Χαιδευτού έτους 1992, επι-
φάνειας 4000,00 τ.μ. ως βιοτεχνικής, που αιτείται
ο Δουκαλιάνος Ζαφείρης του Ζαχαρία από «Δια-
λογητήριο Αγροτικών Προϊόντων» σε «Σιδηρουρ-
γείο-Μεταλλικές κατασκευές»..... 2
- Κήρυξη δημοσίου δάσους 1.787,91 τ.μ. ως αναδασω-
τέο λόγω εκχέρσωσης, στη θέση «Σκαμνιά» της
Τοπικής Κοινότητας Αβαρίκου, του Δήμου Θέρ-
μου, Νομού Αιτωλοακαρνανίας..... 3

ΑΠΟΦΑΣΕΙΣ

- Αριθ. 143/7874 (1)
Κήρυξη ως αναδασωτέας δημόσιας δασικού χαρακτή-
ρα έκτασης, συνολικού εμβαδού 20.225 τετραγωνι-
κών μέτρων στη θέση «Μυρτέα» Τοπ. Κοιν. Πυργίου,
Δημοτικής Ενότητας Αυλώνος, Δήμου Κύμης-Αλιβε-
ρίου, Περιφερειακής Ενότητας Ευβοίας.

Η ΓΕΝΙΚΗ ΓΡΑΜΜΑΤΕΑΣ ΑΠΟΚΕΝΤΡΩΜΕΝΗΣ
ΔΙΟΙΚΗΣΗΣ ΘΕΣΣΑΛΙΑΣ ΚΑΙ ΣΤΕΡΕΑΣ ΕΛΛΑΔΑΣ

Έχοντας υπόψη:

1. Τις διατάξεις των άρθρων 24 παρ. 1 και 117 παρ. 3 του Συντάγματος
2. Τις διατάξεις του Ν.2503/1997 (ΦΕΚ 107/Α/30-5-1997) περί «Διοίκησης Οργάνωσης, Στελέχωσης της Περιφέρειας κ.λπ.»
3. Τις διατάξεις του Ν.3852/2010 (ΦΕΚ 87/Α/7-6-2010) περί «Νέας Αρχιτεκτονικής της Αυτοδιοίκησης και της Αποκεντρωμένης Διοίκησης - Πρόγραμμα Καλλικράτης»
4. Το Π.Δ. 138/2010 (ΦΕΚ 231/Α/27-12-2010) περί «Οργάνισμού της Αποκεντρωμένης Διοίκησης Θεσσαλίας - Στερεάς Ελλάδας
5. Τις διατάξεις της παρ. 1 άρθρου 38 και των παρ. 1 και 3 του άρθρου 41 του Ν.998/79 (ΦΕΚ 289/Α/29-12-1979) περί «Προστασίας των δασών και των δασικών εν γένει εκτάσεων της χώρας»

6. Τις με αριθ. 160417/1180/8-7-1980 και 182447/3049/24-9-1980 εγκύκλιες διαταγές του Υπουργείου Γεωργίας σχετικά με την κήρυξη εκτάσεων ως αναδασωτέων

7. Τη με αριθ. 1669/33104 (ΦΕΚ 648/Β/19-4-2011) Απόφαση της Γ.Γ.Α.Δ.Θ.Σ.Ε. περί «Μεταβίβασης δικαιώματος υπογραφής της Γενικής Γραμματέως Αποκεντρωμένης Διοίκησης Θεσσαλίας - Στερεάς Ελλάδας στον Προϊστάμενο της Γενικής Διευθύνσεως Δασών και Αγροτικών Υποθέσεων και στους Προϊσταμένους Διευθύνσεων και Δασαρχείων της Ανωτέρω Γενικής Δ/νσεως»

8. Τη με αριθ. 95/4038/11-01-2012 πρόταση του Δασαρχείου Αλιβερίου, από την οποία προκύπτει ότι η έκταση που αναφέρεται στο θέμα είχε κατά το χρόνο καταστροφής της δασικό χαρακτήρα κατά την έννοια της παρ. 1 του άρθρου 3 του Ν.998/79, καλυπτόμενη από αείφυλλα πλατύφυλλα (σχοίνα, αγριελιές, ασπάλθα και σπάρτα) πυκνότητας 50 % και ως εκ τούτου επιβάλ-
λεται η κήρυξη της ως αναδασωτέας, αποφασίζουμε:

Κηρύσσουμε ως αναδασωτέα δημόσια δασικού χαρακτή-
ρα έκταση εμβαδού 20.225 τετραγωνικών μέτρων στη θέση
θέση «Μυρτέα» Τοπ. Κοιν. Πυργίου, Δημοτικής Ενότητας
Αυλώνος, Δήμου Κύμης - Αλιβερίου, Περιφερειακής Ενότη-
τας Ευβοίας, όπως απεικονίζονται στο συνημμένο τοπο-
γραφικό διάγραμμα του Δασαρχείου Αλιβερίου, της οποίας
η βλάστηση καταστράφηκε από πυρκαγιά και προσδιορίζε-
ται ακριβώς στο συνημμένο πίνακα συντεταγμένων ΕΓΣΑ
87, ο οποίος αποτελεί αναπόσπαστο μέρος της απόφασης
αυτής. Η έκταση που απεικονίζεται συνορεύει:

Ανατολικά: Με γεωργικές εκτάσεις.

Δυτικά: Με δασικές και γεωργικές εκτάσεις.

Βόρεια: Καείσες μη δασικές εκτάσεις.

Νότια: Γεωργικές εκτάσεις

Σκοποί της κήρυξης της ανωτέρω έκτασης ως ανα-
δασωτέας είναι η διατήρηση του δασικού χαρακτήρα
αυτής, ο αποκλεισμός διάθεσής της για άλλη χρήση και
η αποκατάσταση της δασικής βλάστησης. Η αποκατά-
σταση της βλάστησης θα γίνει με φυσική αναγέννηση
ή με πρόγραμμα τεχνητής αναγέννησης.

Από τις διατάξεις της παρούσας, δεν προκαλείται δα-
πάνη σε βάρος του κρατικού προϋπολογισμού.


Η απόφαση αυτή να δημοσιευθεί στην Εφημερίδα της
Κυβερνήσεως.

Χαλκίδα, 17 Ιανουαρίου 2012

Με εντολή Γενικού Γραμματέα

Αποκεντρωμένης Διοίκησης

Η Προϊσταμένη της Διεύθυνσης Δασών Ευβοίας
ΦΩΤΕΙΝΗ ΤΣΙΜΙΔΟΥ

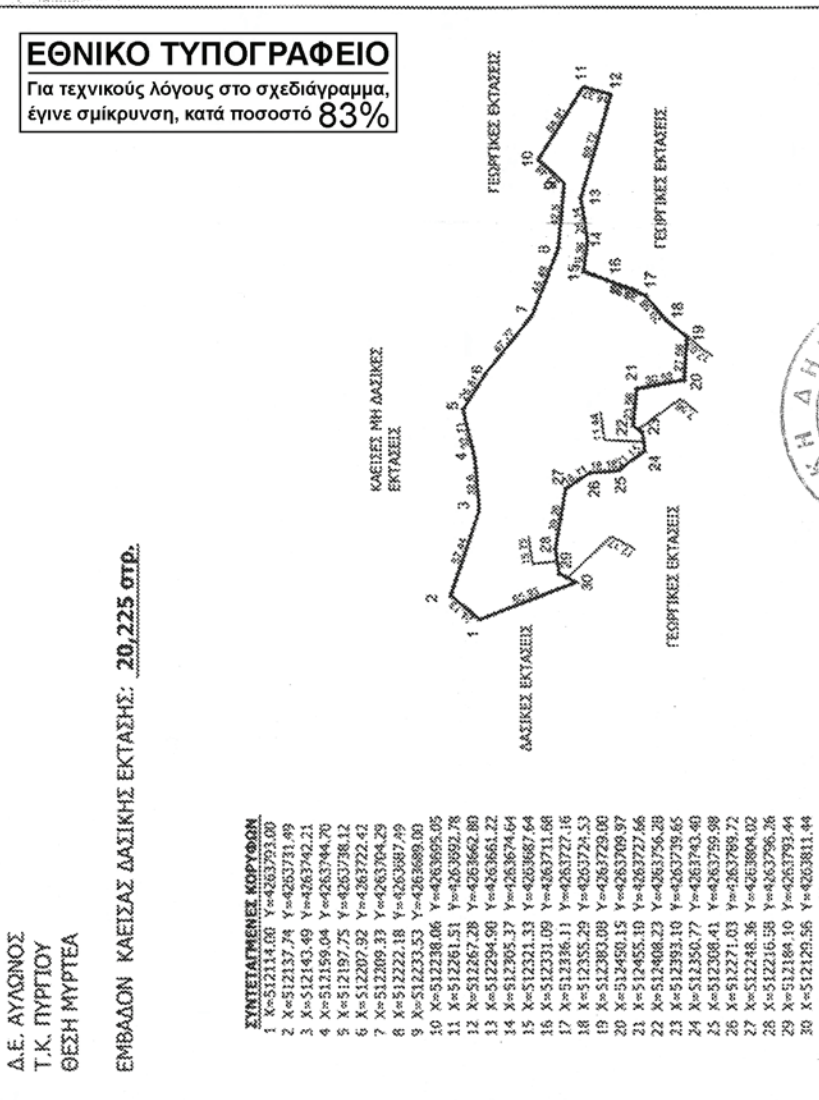ΑΠΟΣΠΑΣΜΑ ΧΑΡΤΗ Γ.Υ.Σ. Νο 5499-5 ΚΛΙΜΑΚΑ 1:5.000 ΘΕΣΗ ΚΑΕΙΣΑΣ ΔΑΣΙΚΗΣ ΕΚΤΑΣΗΣ ΠΟΥ ΚΥΡΗΣΣΕΤΑΙ ΑΝΑΔΑΣΣΕΤΑ 	ΚΥΜΗ 09-01-2012 Η ΣΥΝΤΑΚΤΡΙΑ ΠΑΡΑΣΚΕΥΗ ΣΠΥΡΟΥΛΗ ΔΑΣΟΛΟΓΟΣ	
ΤΟΠΟΓΡΑΦΙΚΟ ΔΙΑΓΡΑΜΜΑ ΑΝΑΔΑΣΣΩΤΕΑΣ ΕΚΤΑΣΗΣ ΚΛΙΜΑΚΑ 1:4000 ΠΕΡ. ΕΠΟΤ. ΕΥΒΟΙΑΣ ΔΗΜΟΣ ΚΥΜΗΣ- ΑΛΙΒΕΡΙΟΥ Δ.Ε. ΑΥΛΩΝΟΣ Τ.Κ. ΠΥΡΓΟΥ ΘΕΣΗ ΜΥΡΤΕΑ	ΕΘΝΙΚΟ ΤΥΠΟΓΡΑΦΕΙΟ Για τεχνικούς λόγους στο σχεδιάγραμμα, έγινε σμίκρυνση, κατά ποσοστό 83%  ΣΥΝΤΕΤΑΓΜΕΝΕΣ ΚΟΡΥΦΕΣ <table border="1"> <tbody> <tr><td>1</td><td>X=512114.00</td><td>Y=4263791.00</td></tr> <tr><td>2</td><td>X=512137.74</td><td>Y=4263731.99</td></tr> <tr><td>3</td><td>X=512143.49</td><td>Y=4263742.21</td></tr> <tr><td>4</td><td>X=512159.04</td><td>Y=4263744.70</td></tr> <tr><td>5</td><td>X=512197.75</td><td>Y=4263736.12</td></tr> <tr><td>6</td><td>X=512207.92</td><td>Y=4263722.42</td></tr> <tr><td>7</td><td>X=512209.33</td><td>Y=4263704.29</td></tr> <tr><td>8</td><td>X=512222.18</td><td>Y=4263687.49</td></tr> <tr><td>9</td><td>X=512233.53</td><td>Y=4263689.09</td></tr> <tr><td>10</td><td>X=512238.06</td><td>Y=4263695.05</td></tr> <tr><td>11</td><td>X=512261.51</td><td>Y=4263692.78</td></tr> <tr><td>12</td><td>X=512267.28</td><td>Y=4263662.80</td></tr> <tr><td>13</td><td>X=512294.90</td><td>Y=4263661.22</td></tr> <tr><td>14</td><td>X=512305.37</td><td>Y=4263674.64</td></tr> <tr><td>15</td><td>X=512321.33</td><td>Y=4263687.64</td></tr> <tr><td>16</td><td>X=512331.09</td><td>Y=4263711.68</td></tr> <tr><td>17</td><td>X=512336.11</td><td>Y=4263727.16</td></tr> <tr><td>18</td><td>X=512355.29</td><td>Y=4263724.53</td></tr> <tr><td>19</td><td>X=512383.08</td><td>Y=4263729.00</td></tr> <tr><td>20</td><td>X=512450.15</td><td>Y=4263709.97</td></tr> <tr><td>21</td><td>X=512455.10</td><td>Y=4263727.66</td></tr> <tr><td>22</td><td>X=512408.23</td><td>Y=4263756.28</td></tr> <tr><td>23</td><td>X=512393.10</td><td>Y=4263739.65</td></tr> <tr><td>24</td><td>X=512350.77</td><td>Y=4263743.40</td></tr> <tr><td>25</td><td>X=512308.41</td><td>Y=4263759.98</td></tr> <tr><td>26</td><td>X=512271.03</td><td>Y=4263789.72</td></tr> <tr><td>27</td><td>X=512248.36</td><td>Y=4263804.02</td></tr> <tr><td>28</td><td>X=512216.58</td><td>Y=4263796.26</td></tr> <tr><td>29</td><td>X=512184.10</td><td>Y=4263793.44</td></tr> <tr><td>30</td><td>X=512120.56</td><td>Y=4263811.44</td></tr> </tbody> </table> ΚΑΕΙΣΕΣ ΜΗ ΔΑΣΙΚΕΣ ΕΚΤΑΣΕΙΣ ΔΑΣΙΚΕΣ ΕΚΤΑΣΕΙΣ ΓΕΩΡΓΙΚΕΣ ΕΚΤΑΣΕΙΣ Αντίστοιχο επισημ. 143/7574 Διοίκηση Δασών Ν. Ευβοίας ΧΑΡΩΔΑ 17-01-2012 ΜΕ ΕΠΙΣΤΗΜΟΝΗ Γ.Ε.Δ.Α.Β.Ε. Ν. ΠΡΟΣΤΕΤΑΜΕΝΗ ΠΡΕΣΒΥΤΗ ΔΑΣΙΝΗ Ν. ΕΥΒΟΙΑΣ ΕΥΦΡΟΝΗ ΓΕΛΑΒΟΥ ΔΑΣΟΛΟΓΟΣ ΕΛΛΗΝΙΚΗ ΔΗΜΟΚΡΑΤΙΑ ΕΠΙΤΡΟΠΗ ΚΥΜΗΣ-ΑΛΙΒΕΡΙΟΥ ΚΥΜΗ 10-01-2012 Η ΔΑΣΟΛΟΓΟΣ	1	X=512114.00	Y=4263791.00	2	X=512137.74	Y=4263731.99	3	X=512143.49	Y=4263742.21	4	X=512159.04	Y=4263744.70	5	X=512197.75	Y=4263736.12	6	X=512207.92	Y=4263722.42	7	X=512209.33	Y=4263704.29	8	X=512222.18	Y=4263687.49	9	X=512233.53	Y=4263689.09	10	X=512238.06	Y=4263695.05	11	X=512261.51	Y=4263692.78	12	X=512267.28	Y=4263662.80	13	X=512294.90	Y=4263661.22	14	X=512305.37	Y=4263674.64	15	X=512321.33	Y=4263687.64	16	X=512331.09	Y=4263711.68	17	X=512336.11	Y=4263727.16	18	X=512355.29	Y=4263724.53	19	X=512383.08	Y=4263729.00	20	X=512450.15	Y=4263709.97	21	X=512455.10	Y=4263727.66	22	X=512408.23	Y=4263756.28	23	X=512393.10	Y=4263739.65	24	X=512350.77	Y=4263743.40	25	X=512308.41	Y=4263759.98	26	X=512271.03	Y=4263789.72	27	X=512248.36	Y=4263804.02	28	X=512216.58	Y=4263796.26	29	X=512184.10	Y=4263793.44	30	X=512120.56	Y=4263811.44
1	X=512114.00	Y=4263791.00	
2	X=512137.74	Y=4263731.99	
3	X=512143.49	Y=4263742.21	
4	X=512159.04	Y=4263744.70	
5	X=512197.75	Y=4263736.12	
6	X=512207.92	Y=4263722.42	
7	X=512209.33	Y=4263704.29	
8	X=512222.18	Y=4263687.49	
9	X=512233.53	Y=4263689.09	
10	X=512238.06	Y=4263695.05	
11	X=512261.51	Y=4263692.78	
12	X=512267.28	Y=4263662.80	
13	X=512294.90	Y=4263661.22	
14	X=512305.37	Y=4263674.64	
15	X=512321.33	Y=4263687.64	
16	X=512331.09	Y=4263711.68	
17	X=512336.11	Y=4263727.16	
18	X=512355.29	Y=4263724.53	
19	X=512383.08	Y=4263729.00	
20	X=512450.15	Y=4263709.97	
21	X=512455.10	Y=4263727.66	
22	X=512408.23	Y=4263756.28	
23	X=512393.10	Y=4263739.65	
24	X=512350.77	Y=4263743.40	
25	X=512308.41	Y=4263759.98	
26	X=512271.03	Y=4263789.72	
27	X=512248.36	Y=4263804.02	
28	X=512216.58	Y=4263796.26	
29	X=512184.10	Y=4263793.44	
30	X=512120.56	Y=4263811.44	

Αριθ. 3981 Π.Ε.

(2)

Επανακαθορισμός της χρήσης γης της κοινόχρηστης έκτασης του υπ' αριθ. 457α τεμαχίου του Αγροκτήματος Αναδασμού Χαιδευτού έτους 1992, επιφάνειας 4000,00 τ.μ. ως βιοτεχνικής, που αιτείται ο Δουκαλιάνος Ζαφείρης του Ζαχαρία από «Διαλογητήριο Αγροτικών Προϊόντων» σε «Σιδηρουργείο-Μεταλλικές κατασκευές».

Ο ΓΕΝΙΚΟΣ ΓΡΑΜΜΑΤΕΑΣ ΑΠΟΚΕΝΤΡΩΜΕΝΗΣ
ΔΙΟΙΚΗΣΗΣ ΜΑΚΕΔΟΝΙΑΣ-ΘΡΑΚΗΣ

Έχοντας υπ' όψη:

1. Το Ν.1512/85 (ΦΕΚ4/Α) «Τροποποίηση και συμπλήρωση πολεοδομικών διατάξεων κλπ» και ειδικά το άρθρο 3, «καθορισμός χρήσεων παραχωρημένων δημόσιων εκτάσεων».

2. Το Ν.3852/2010 (ΦΕΚ87/Α/7-6-2010) «Νέα Αρχιτεκτονική της Αυτοδιοίκησης και της Αποκεντρωμένης Διοίκησης - Πρόγραμμα Καλλικράτης» και ειδικότερα το αρθρ. 283, παραγρ. 3 και την εγκύκλιο 6/2011 του ΥΠΕΚΑ

3. Το Ν.4015/2011 (ΦΕΚ 210/Α/21-9-2011) «Θεσμικό πλαίσιο για τους αγροτικούς συνεταιρισμούς, τις συλλογικές οργανώσεις και την επιχειρηματικότητα του αγροτικού κόσμου-Οργάνωση της εποπτείας του Κράτους» και ειδικότερα το άρθρο 21 αυτού.

4. Το Ν.3861/2010 (ΦΕΚ112/Α/13-7-2010) «Πρόγραμμα Διεύθυνσης».

5. Το Π.Δ. 142/2010 (ΦΕΚ235/Α/27-12-2010) «Οργανισμός Αποκεντρωμένης Διοίκησης Μακεδονίας- Θράκης» και ειδικότερα το άρθρο 9 παρ. Β. αυτού.

6. Την υπ' αριθ. οικ. 707/2011 (ΦΕΚ 130/Β/79-2-2011) απόφαση του Γενικού Γραμματέα Αποκεντρωμένης Διοίκησης Μ.Θ. «Εξουσιοδότηση προς υπογραφή «Με εντολή Γενικού Γραμματέα» αποφάσεων, εγγράφων...».

7. Το με αριθ. 04/5671/18-4-2011 (α.π. ΔΙ.Π.Ε.Χ.Ω.Σ. 1682/26-4-2011) έγγραφο της Δ/νσης Αγροτικής Οικονομίας και Κτηνιατρικής της Περιφερειακής Ενότητας Καβάλας της Περιφέρειας ΑΜ-Θ με το οποίο διαβιβάστηκε στην Υπηρεσία μας ο φάκελος των γνωμοδοτήσεων για τον προσδιορισμό της χρήσης γης της εν θέματι έκτασης.

8. Το με αριθ. 3038/31-3-2010 έγγραφο του Τμ. Πολεοδομικού Σχεδιασμού & Τοπογραφικών Μελετών της Δ/νσης Πολεοδομίας Ν.Δ. Καβάλας με το οποίο γνωμοδοτεί ότι είναι επιτρεπτή η χρήση εγκατάστασης κατασκευής μεταλλικών προϊόντων (πλην μηχανημάτων και ειδών εξοπλισμού) στην εν λόγω περιοχή, μετά από γνώμη του Φορέα Διαχείρισης και Έγκριση Περιβαλλοντικών Όρων.

9. Την με αριθ. 2814/27-04-2009 θετική γνωμοδότηση του Φορέα Διαχείρισης του Εθνικού Πάρκου Βιστωνίδας-Ισμαρίδας για την εν λόγω δραστηριότητα βάσει της ΚΥΑ 44549/17-10-2008.

10. Την με αριθ. Φ14Π. 1607/5/08/2142/24-9-2010 Απόφαση Έγκρισης, Περιβαλλοντικών Όρων του Νομάρχη Καβάλας για την άδεια εγκατάστασης της μονάδας του θέματος.

11. Το με αριθ. 04/13979/7-10-2011 έγγραφο της Δ/νσης Αγροτ. Οικονομίας & Κτηνιατρικής της Περιφερειακής Ενότητας Καβάλας με συνημμένο το με αριθ. 17/6-10-2011 πρακτικό της ΝΕΧΩΠ με το οποίο γνωμοδοτεί ότι δεν υφίσταται πλέον ο περιορισμός της παρ. 6α του άρθρου 56 του Ν.2937/96 μετά την εφαρμογή του Ν.4015/2011 «Θεσμικό πλαίσιο για τους αγροτικούς συνεταιρισμούς, τις συλλογικές οργανώσεις και την επιχειρηματικότητα του αγροτικού κόσμου-Οργάνωση της εποπτείας του Κράτους» και ειδικότερα το άρθρο 21 αυτού.

12. Το με αριθ. 04/10983/22-7-2011 έγγραφο της Δ/νσης Αγροτ. Οικονομίας & Κτηνιατρικής της Περιφερειακής Ενότητας Καβάλας με συνημμένο το με αριθ. 12/21-7-2011 πρακτικό της ΝΕΧΩΠ με το οποίο γνωμοδοτεί θετικά για το χαρακτηρισμό του εν θέματι αγροτεμαχίου στην κατηγορία γης μη υψηλής παραγωγικότητας.

13. Την με αριθ. 12/11879/20-12-2005 απόφαση του Νομάρχη Καβάλας με την οποία γίνεται ο προσδιορισμός της χρήσης τεμαχίου για την ίδρυση διαλογητηρίου γεωργικών προϊόντων στο αγρόκτημα Χαιδευτού του Δήμου Κεραμωτής.

14. Την με αριθ. 681/17-4-2008 απόφαση των Υπουργών Ανάπτυξης και Αγροτικής Ανάπτυξης και Τροφίμων με την οποία παραχωρείται στον κο Δουκαλιάνο Ζαφείρη του Ζαχαρία κοινόχρηστη έκταση 4000 τ.μ. και συγκεκριμένα το υπ'αριθ. 457 α τεμάχιο αναδασμού έτους 1992, αγροκτήματος Χαιδευτού (τμήμα) Νέστου Ν. Καβάλας.

15. Την με αριθ. 38/23-3-2010 Απόφαση του Δημοτικού Συμβουλίου του Δ. Κεραμωτής με την οποία γνωμοδοτεί ομόφωνα θετικά για την αλλαγή του είδους της βιοτεχνίας από «Διαλογητήριο αγροτικών προϊόντων» σε «Σιδηρουργείο-Μεταλλικές Κατασκευές» για την ήδη παραχωρηθείσα έκταση του θέματος.

16. Το με αριθ. 21/398/12-2-2009 έγγραφο της Δ/νσης Τοπογραφικής και Κτηματολογίου Καβάλας στο οποίο αναφέρεται ότι με αριθ. 457 κοινόχρηστο τεμάχιο βρίσκεται στους κυρωμένους πίνακες αναδασμού.

17. Η με αριθ. 278/21-7-2011 βεβαίωση του Τοπικού Οργανισμού Εγγείων Βελτιώσεων ότι το εν θέματι αγροτεμάχιο δεν αρδεύεται.

18. Τα με αριθ. 4952/29-10-2010 και 3236/4-7-2005 έγγραφα του Δασαρχείου Καβάλας στα οποία αναφέρεται ότι επί της εκτάσεως προς παραχώρηση δεν έχουν εφαρμογή οι προστατευτικές διατάξεις δασών και δασικών εκτάσεων.

19. Το με αριθ. 13/874/8-3-2010 έγγραφο της Δ/νσης Υγείας Ν.Δ. Καβάλας με το οποίο συνηγορεί για την παραχώρηση της έκτασης του θέματος.

20. Το με αριθ. 4166/12-11-2010 έγγραφο της ΙΗ' Εφορίας Προϊστορικών και Κλασικών Αρχαιοτήτων, στο οποίο αναφέρεται ότι δεν υπάρχει αντίρρηση για την αλλαγή του είδους της βιοτεχνίας από «Διαλογητήριο αγροτικών προϊόντων» σε «Σιδηρουργείο-Μεταλλικές Κατασκευές» για την ήδη παραχωρηθείσα έκταση του θέματος.

21. Το με αριθ. 2095/1-11-2010 έγγραφο της Δ/νσης Τουρισμού Α.Μ.-Θ με το οποίο γνωμοδοτεί θετικά για την αλλαγή του είδους της βιοτεχνίας από «Διαλογητήριο αγροτικών προϊόντων» σε «Σιδηρουργείο -Μεταλλικές Κατασκευές» στην ήδη παραχωρηθείσα έκταση του θέματος.

22. Την ταυτάριθμη θετική εισήγηση του Τμήματος Πολεοδομικού Σχεδιασμού της Δ/νσης Περιβάλλοντος και Χωρικού Σχεδιασμού Α.Μ.-Θ. της Αποκεντρωμένης Διοίκησης Μακεδονίας-Θράκης όπου ειδικώς αιτιολογείται ο επανακαθορισμός της χρήσης γης του αγροτεμαχίου του θέματος ως βιοτεχνικής.

23. Το γεγονός ότι από τις κανονιστικές διατάξεις της Απόφασης αυτής δεν προκαλείται δαπάνη σε βάρος του κρατικού προϋπολογισμού καθώς και του προϋπολογισμού του οικείου ΟΤΑ, αποφασίζουμε:

Τον επανακαθορισμό της χρήσης γης της κοινόχρηστης έκτασης του υπ' αριθ. 457α τεμαχίου του Αγροκτήματος Αναδασμού Χαιδευτού έτους 1992, επιφάνειας 4000 τ.μ., ως βιοτεχνικής όπως φαίνεται στο με στοι-

χεία ΑΒΓΔΑ τοπογραφικό διάγραμμα του Πολιτικού Μηχανικού Μπρούσαλη Δημητρίου κλίμακας 1:500 που συνοδεύει την παρούσα για τη δημιουργία «Σιδηρουργείου-Βιοτεχνίας μεταλλικών κατασκευών» από τον κο Δουκαλιάνο Ζαφείρη του Ζαχαρία.

Η παρούσα εκδίδεται σύμφωνα με το νόμο 1512/85 και αφορά αποκλειστικά τον προσδιορισμό της χρήσης του συγκεκριμένου αγροτεμαχίου, με κριτήρια μόνο χωροταξικά και περιβαλλοντικά.

Με την ισχύ της παρούσας παύει να ισχύει η με αριθ. 12/11879/20-12-2005 απόφαση του Νομάρχη Καβάλας.

Η ισχύς της παρούσας απόφασης αρχίζει από της δημοσιεύσεως της στην Εφημερίδα της Κυβερνήσεως.

Η απόφαση αυτή να δημοσιευθεί στην Εφημερίδα της Κυβερνήσεως μαζί με το συνοδευτικό της τοπογραφικό διάγραμμα.

Κομοτηνή, 12 Ιανουαρίου 2012

Ο Γενικός Γραμματέας
Αποκεντρωμένης Διοίκησης
ΘΥΜΙΟΣ Ν. ΣΩΚΟΣ




Αεροφωτογράμμιση ΣΥΝΕΚΤΗΣ ΡΑΜΣΑΡ (ΕΠΙΧΑΡΤΑ 212)
ΚΥΜΑΚΑ 1:25000



Αεροφωτογράμμιση 1992 - ΧΑΙΔΕΥΤΟ ΝΕΣΤΟΥ (ΠΜΒΜ)
ΚΥΜΑΚΑ 1:5000



ΟΔΟΠΟΡΙΚΟ ΣΧΗΜΑΤΙΣΜΑ
ΚΥΜΑΚΑ 1:10000

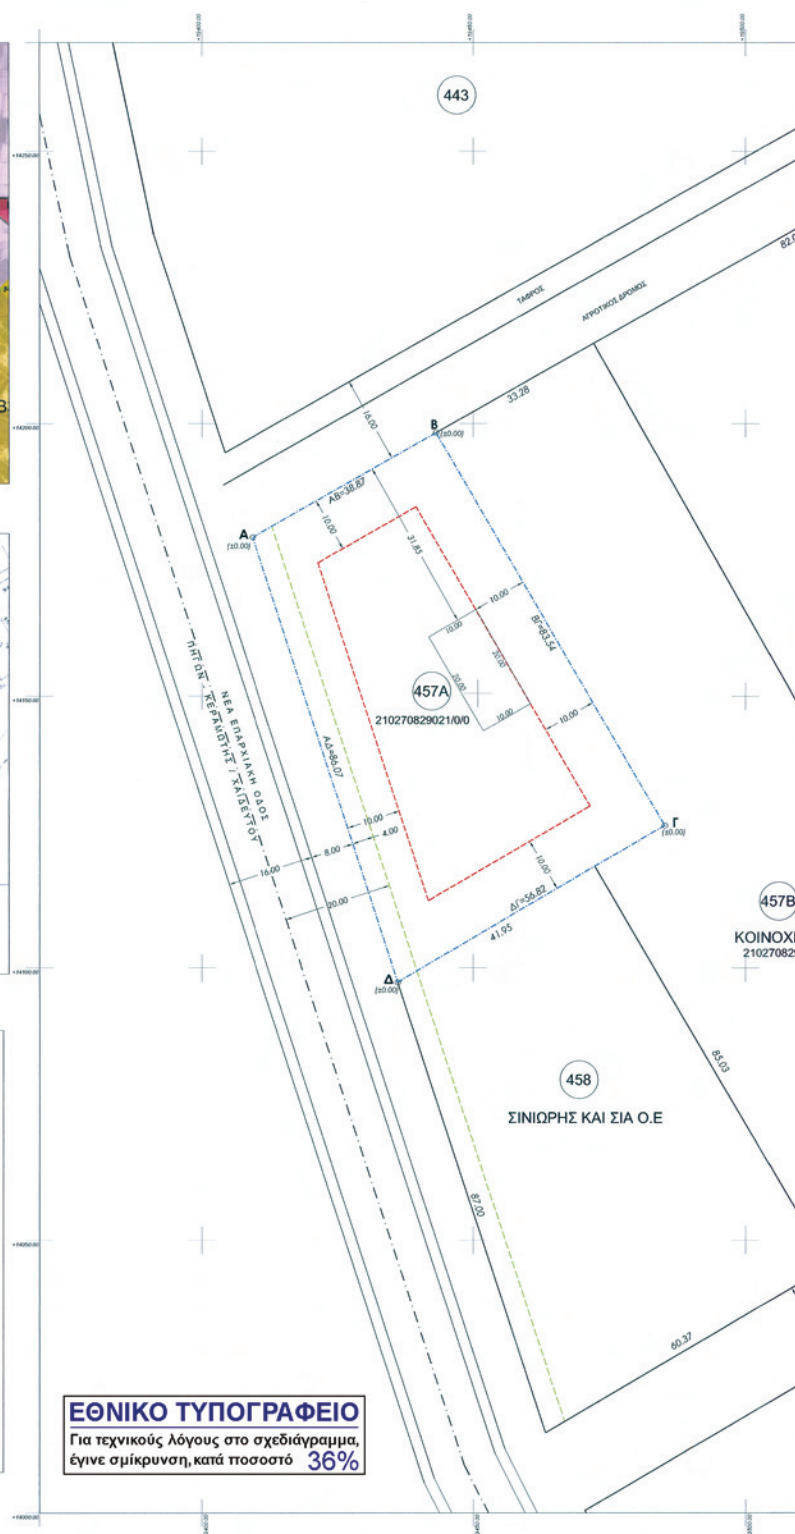

Αριθ. 4794

(3)

Κήρυξη δημοσίου δάσους 1.787,91 τ.μ. ως αναδασωτέο λόγω εκχέρσωσης, στη θέση «Σκαμινιά» της Τοπικής Κοινότητας Αβαρικού, του Δήμου Θέρμου, Νομού Αιτωλοακαρνανίας.

Ο ΓΕΝΙΚΟΣ ΓΡΑΜΜΑΤΕΑΣ
ΑΠΟΚΕΝΤΡΩΜΕΝΗΣ ΔΙΟΙΚΗΣΗΣ
ΠΕΛΟΠΟΝΝΗΣΟΥ, ΔΥΤΙΚΗΣ ΕΛΛΑΔΑΣ ΚΑΙ ΙΟΝΙΟΥ

Έχοντας υπόψη:

1. Τα άρθρα 24 παρ. 1 και 117 παρ. 3 του Συντάγματος της Ελλάδας.

2. Το Ν.3852/2010 (ΦΕΚ Α'87) «Νέα Αρχιτεκτονική της Αυτοδιοίκησης και της Αποκεντρωμένης Διοίκησης - Πρόγραμμα Καλλικράτης».

3. Το Π.Δ 139/2010 (ΦΕΚ Α'232/27-12-2010) «Οργανισμός της Αποκεντρωμένης Διοίκησης Πελοποννήσου, Δυτικής Ελλάδας και Ιονίου».

4. Το Ν.3200/1955 περί διοικητικής αποκεντρώσεως όπως τροποποιήθηκαν μεταγενέστερα.

5. Τα άρθρα 1 παρ. 1, 2 παρ. 1δ, 5 παρ. 3β, 6 παρ. 7 και 7 παρ. 2 του Ν.2503/97 «Διοίκηση, Οργάνωση, Στελέχωση της Περιφέρειας».

6. Το Ν.998/79 «περί προστασίας δασών κ.λπ.» και ειδικότερα:

α) το άρθρο 38 παρ. 1 και β) το άρθρο 41 παρ. 1 και 3.

7. Το Ν.3208/2003 (ΦΕΚ Α'303/24-12-2003) «Προστασία των δασικών οικοσυστημάτων, κατάρτιση δασολογίου, ρύθμιση εμπραγμάτων δικαιωμάτων επί δασών και δασικών εν γένει εκτάσεων και άλλες διατάξεις».

8. Τις διαταγές του Υπουργείου Γεωργίας:

α) 160417/1180/8-7-80

β) 182447/3049/24-9-80

γ) 141823/24-2-83 και

δ) 179171/3-9-1985

9. Την αριθ. 6059/28-11-2011 πρόταση του Δασαρχείου Αγρινίου περί κηρύξεως αναδασωτέου δημόσιου δάσους, λόγω εκχέρσωσης, αποφασίζουμε:

Κηρύσσουμε ως αναδασωτέο, με φυσική ή τεχνητή αναγέννηση, με σκοπό την προστασία για την επαναδημιουργία της δασικής βλάστησης πού καταστράφηκε από εκχέρσωση και την διατήρηση του χαρακτήρα του δημοσίου δάσους ώστε να αποκλεισθεί η διάθεση αυτού για άλλο σκοπό, το παραπάνω δημόσιο δάσος των 1.787,91 τ.μ. που ανήκει στην κατηγορία του άρθρου 3 παρ 1 του Ν.998/79 (όπως αντικαταστάθηκε από το άρθρο 1 παρ. 1 του Ν.3208/2003) και του άρθρου 4 παρ. 1ε και 2γ του Ν. 998/79. Το ανωτέρω δημόσιο δάσος βρίσκεται στη θέση «Σκαμινιά» της Τοπικής κοινότητας Αβαρικού του Δήμου Θέρμου, Νομού Αιτωλοακαρνανίας, προσδιορίζεται από τα στοιχεία: 1-2-3-4-5-6-7-8-9-10-11-12-13-1 και οριοθετείται ως ακολούθως:

Ανατολικά: Με μη δασικής μορφής έκταση

Δυτικά: Με δάσος και μη δασική έκταση

Βόρεια: Με δάσος και Δημόσιο δρόμο

Νότια: Με μη δασική έκταση

όπως φαίνεται στο συνημμένο τοπογραφικό διάγραμμα, που αποτελεί αναπόσπαστο μέρος της απόφασης αυτής.

Κατά της ανωτέρω απόφασης υφίσταται η δυνατότητα άσκησης αίτησης ακύρωσής της, ενώπιον του (οικείου) Τριμελούς Διοικητικού Εφετείου, εντός εξήντα (60) ημερών από την επομένη της δημοσίευσής της ή κοινοποίησής της.

Η απόφαση αυτή να δημοσιευθεί στην Εφημερίδα της Κυβερνήσεως.

Πάτρα, 20 Δεκεμβρίου 2011

Ο Γενικός Γραμματέας
Αποκεντρωμένης Διοίκησης
ΑΝΑΣΤΑΣΙΟΣ ΑΠΟΣΤΟΛΟΠΟΥΛΟΣ

ΕΘΝΙΚΟ ΤΥΠΟΓΡΑΦΕΙΟ



Για τεχνικούς λόγους στο σχεδιάγραμμα,
έγινε σμίκρυνση, κατά ποσοστό **79%**

ΤΟΠΟΓΡΑΦΙΚΟ ΔΙΑΓΡΑΜΜΑ
ΔΗΜΟΣΙΟΥ ΔΑΣΟΥΣ
ΣΤΗ ΘΕΣΗ: ΣΚΑΜΝΙΑ Τ.Κ. ΑΒΑΡΙΚΟΥ ΔΗΜΟΥ ΘΕΡΜΟΥ
ΚΛΙΜΑΚΑ 1:1000

ΠΟΥ ΕΚΧΕΡΣΩΘΗΚΕ ΕΜΒΑΔΟΥ 1.787,91Μ2

Ανήκει στην υπ. αριθ. απόφαση... 41394/2012... Α.Δ.Π.Δ.Ε.Σ.Ι

Εμβαδόν=1787,91m²		Χ		Υ		Αποστάσεις	
ΚΟΡΥΦΗ							
1	299493,20		4267005,43			1-2	42,72
2	299533,60		4267019,33			2-3	45,02
3	299535,74		4267064,30			3-4	3,60
4	299532,62		4267066,09			4-5	2,12
5	299530,78		4267067,15			5-6	6,09
6	299526,68		4267071,65			6-7	2,44
7	299524,96		4267073,38			7-8	9,31
8	299519,79		4267081,13			8-9	22,50
9	299504,82		4267064,33			9-10	21,84
10	299507,96		4267042,72			10-11	8,72
11	299516,13		4267039,68			11-12	13,15
12	299517,32		4267026,58			12-13	29,28
13	299488,04		4267026,79			13-1	21,97

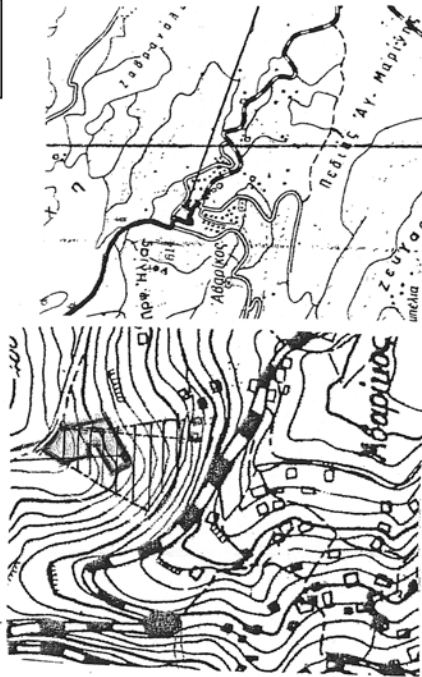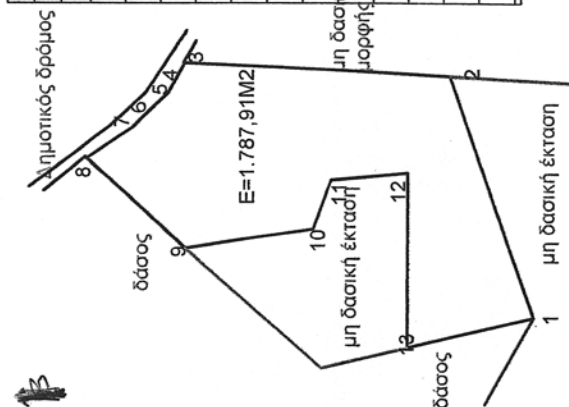

απόσπασμα Φ.Χ.Γ.Υ.Σ.
1:5000 ΥΠ. ΑΡΙΘ. 5294/6

απόσπασμα Φ.Χ.Γ.Υ.Σ.
1:50.000, ΘΕΡΜΟ

— ΕΚΤΑΣΗ ΠΟΥ ΕΚΧΕΡΣΩΘΗΚΕ



Αγρίνιος 11-2011
Η.Δασαρχίας


7-11-2011

Σαββας Αυγερινος
Δασοποιος



ΕΛΛΗΝΙΚΗ ΔΗΜΟΚΡΑΤΙΑ
ΥΠΟΥΡΓΕΙΟ ΑΓΡΟΤΙΚΗΣ
ΚΑΙ ΔΙΑΤΡΟΦΗΣ
ΔΙΕΥΘΥΝΣΗ ΔΑΣΩΝ
ΑΓΡΙΝΙΟΥ

Αλεξανδρι Πωλητη
Δασολογος με Α' βαθμό

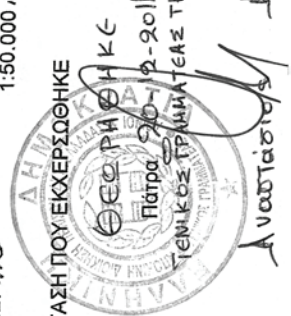

ΕΛΛΗΝΙΚΗ ΔΗΜΟΚΡΑΤΙΑ
ΥΠΟΥΡΓΕΙΟ ΑΓΡΟΤΙΚΗΣ
ΚΑΙ ΔΙΑΤΡΟΦΗΣ
ΔΙΕΥΘΥΝΣΗ ΔΑΣΩΝ
ΠΑΤΡΑΣ

Αποστοφειδης
Αναστασιος

Πάτρα 20-12-2011
ΤΕΧΝΙΚΟΣ ΓΡΑΜΜΑΤΕΑΣ ΤΗΣ Α.Δ.Π.Δ.Ε.Σ.Ι

