



ΕΦΗΜΕΡΙΣ ΤΗΣ ΚΥΒΕΡΝΗΣΕΩΣ

ΤΗΣ ΕΛΛΗΝΙΚΗΣ ΔΗΜΟΚΡΑΤΙΑΣ

ΤΕΥΧΟΣ ΤΕΤΑΡΤΟ

Αρ. Φύλλου 54

14 Φεβρουαρίου 2012

ΠΕΡΙΕΧΟΜΕΝΑ

ΑΠΟΦΑΣΕΙΣ

- Επικύρωση καθορισμού οριογραμμών τμήματος υδατορέματος στη θέση «Αγριλιά» Τοπικής Κοινότητας Θεσπίων Δήμου Αλιάρτου Ν. Βοιωτίας..... 1
- Επικύρωση καθορισμού οριογραμμών τμήματος του υδατορέματος «ΚΟΝΤΟΡΕΜΑ» στον οικισμό Νεροτριβιάς Δήμου Διφύων - Μεσσαπίων Ν. Ευβοίας..... 2

ΑΠΟΦΑΣΕΙΣ

- Αριθμ. 82749/8048/11 (1)
Επικύρωση καθορισμού οριογραμμών τμήματος υδατορέματος στη θέση «Αγριλιά» Τοπικής Κοινότητας Θεσπίων Δήμου Αλιάρτου Ν. Βοιωτίας.

Η ΓΕΝΙΚΗ ΓΡΑΜΜΑΤΕΑΣ
ΑΠΟΚΕΝΤΡΩΜΕΝΗΣ ΔΙΟΙΚΗΣΗΣ ΘΕΣΣΑΛΙΑΣ -
ΣΤΕΡΕΑΣ ΕΛΛΑΔΑΣ

Έχοντας υπόψη:

1. Τις διατάξεις του άρθρου 6 του Ν. 880/1979 (ΦΕΚ 58Α), όπως τροποποιήθηκε με το άρθρο 5 του Ν. 3010/2002 (ΦΕΚ 91Α).
2. Τις διατάξεις του Ν. 1558/1985 (ΦΕΚ 137Α) «Κυβέρνηση και Κυβερνητικά όργανα».
3. Τις διατάξεις του Ν. 1622/1986 (ΦΕΚ 92Α) «Τοπική Αυτοδιοίκηση - Περιφερειακή Ανάπτυξη και δημοκρατικός προγραμματισμός».
4. Τις διατάξεις του Ν. 2503/1997 (ΦΕΚ 107Α) «Διοίκηση, οργάνωση, στελέχωση της Περιφέρειας, ρύθμιση θεμάτων για την τοπική αυτοδιοίκηση και άλλες διατάξεις».
5. Τις διατάξεις του Ν. 3852/2010 (ΦΕΚ 87Α) «Νέα Αρχιτεκτονική της Αυτοδιοίκησης και της Αποκεντρωμένης Διοίκησης - Πρόγραμμα Καλλικράτης».
6. Τις διατάξεις του Π.Δ. 138/2010 (ΦΕΚ 231 Α) «Ορ-

γανισμός της Αποκεντρωμένης Διοίκησης Θεσσαλίας-Στερεάς Ελλάδας».

7. Την αριθμ. 267/2011 απόφαση του Δημοτικού Συμβουλίου του Δήμου Αλιάρτου, με την οποία εκφράζει τη σύμφωνη γνώμη του για τον καθορισμό των οριογραμμών τμήματος υδατορέματος στη θέση «Αγριλιά» Τοπικής Κοινότητας Θεσπίων Δήμου Αλιάρτου.

8. Την αριθμ. 4728/20-12-2011 απόφαση της Δ/σης Τεχνικών Έργων Περιφερειακής Ενότητας Βοιωτίας με την οποία καθορίστηκαν οι οριογραμμές τμήματος υδατορέματος στη θέση «Αγριλιά» Τοπικής Κοινότητας Θεσπίων Δήμου Αλιάρτου.

9. Το υποβληθέν οριζοντιογραφικό και υψομετρικό τοπογραφικό διάγραμμα αποτύπωσης του υδατορέματος κλ. 1:500 της Τοπογράφου Μηχανικού Δήμητρας - Φαβιόλας Γ. Γκούτση, το οποίο ελέγχθηκε - θεωρήθηκε από την Δ/ση Τεχνικών Έργων Περιφερειακής Ενότητας Βοιωτίας στις 22-12-2011, καθώς και η Τεχνική Έκθεση με υδρολογικά, υδραυλικά και περιβαλλοντικά στοιχεία, αποφασίζουμε:

Επικυρώνουμε τον καθορισμό των οριογραμμών τμήματος υδατορέματος στη θέση «Αγριλιά» Τοπικής Κοινότητας Θεσπίων Δήμου Αλιάρτου Ν. Βοιωτίας, με τις συντεταγμένες των κορυφών των πολυγωνικών τους γραμμών, όπως αυτές σημειώνονται με κόκκινες γραμμές στο θεωρημένο από την Δ/ση Τεχνικών Έργων Περιφερειακής Ενότητας Βοιωτίας τοπογραφικό διάγραμμα κλίμακας 1:500 που συνοδεύει την παρούσα και αποτελεί αναπόσπαστο μέρος αυτής.

Η ισχύς της παρούσας αρχίζει από τη δημοσίευσή της στην Εφημερίδα της Κυβερνήσεως.

Η απόφαση αυτή μαζί με το συνημμένο της τοπογραφικό διάγραμμα να δημοσιευθεί στην Εφημερίδα της Κυβερνήσεως.

Λαμία, 17 Ιανουαρίου 2012

Η Γενική Γραμματέας Αποκεντρωμένης Διοίκησης
ΚΑΛΛΙΟΠΗ ΓΕΡΑΚΟΥΔΗ


ΕΘΝΙΚΟ ΤΥΠΟΓΡΑΦΕΙΟ


Για τεχνικούς λόγους στο σχεδιάγραμμα,
έγινε σμίκρυνση, κατά ποσοστό **41%**

X=423500.00
Y=4237400.00


X=423500.00
Y=4237300.00

X=423500.00
Y=4237200.00

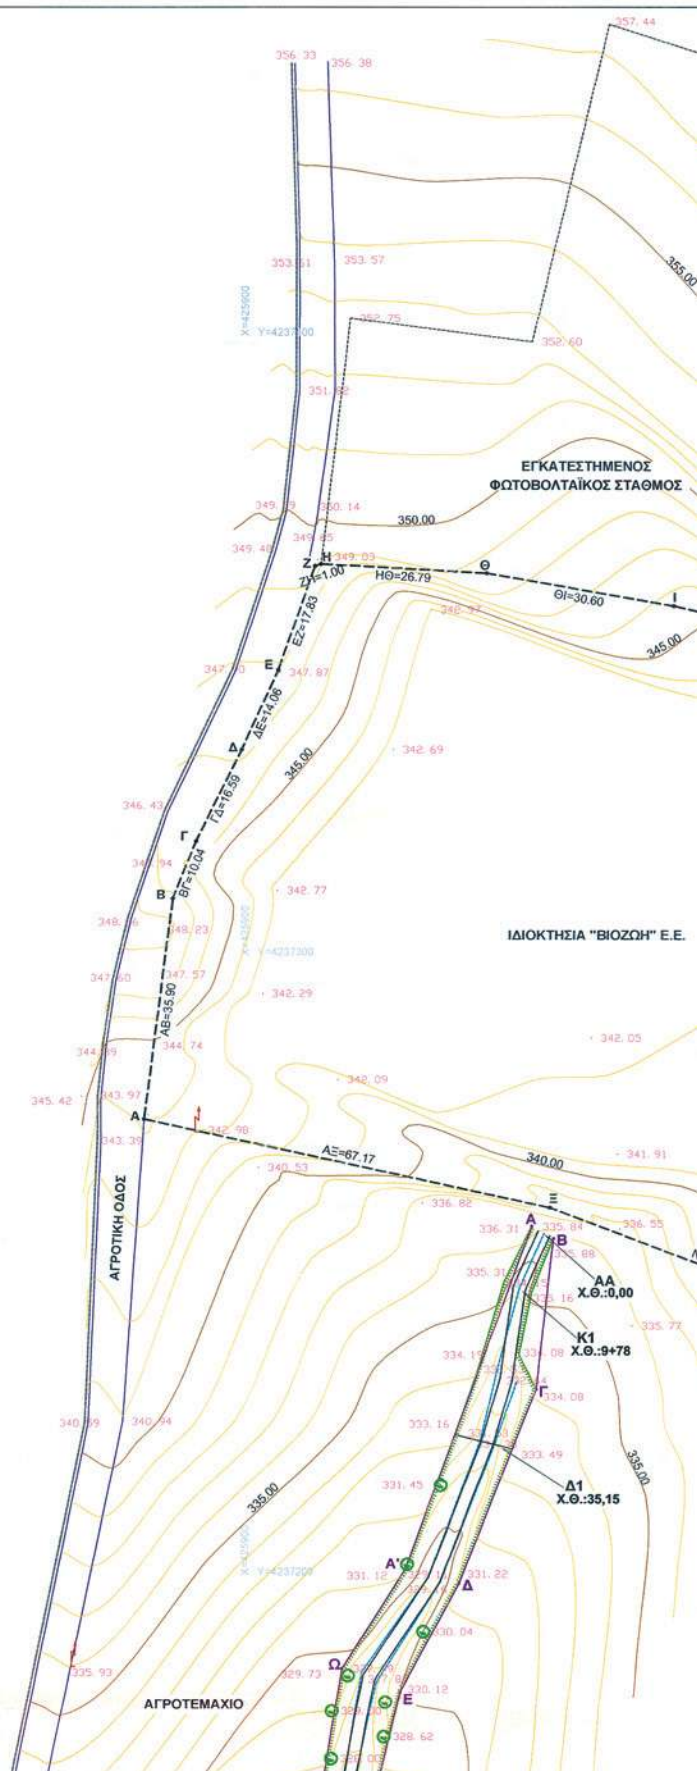

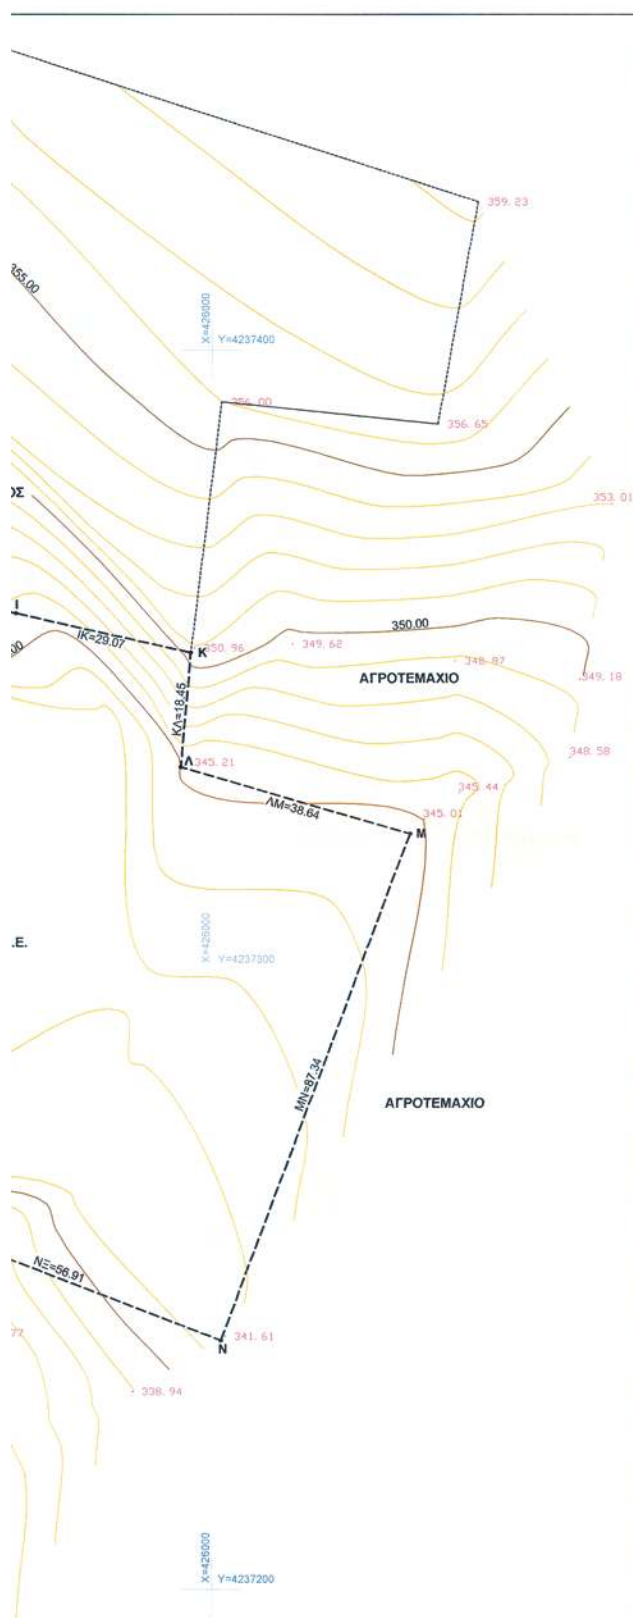


ΑΠΟΣΠΑΣΜΑ ΧΑΡΤΗ Γ.Υ.Σ.
ΚΛΙΜΑΚΑ 1:5.000

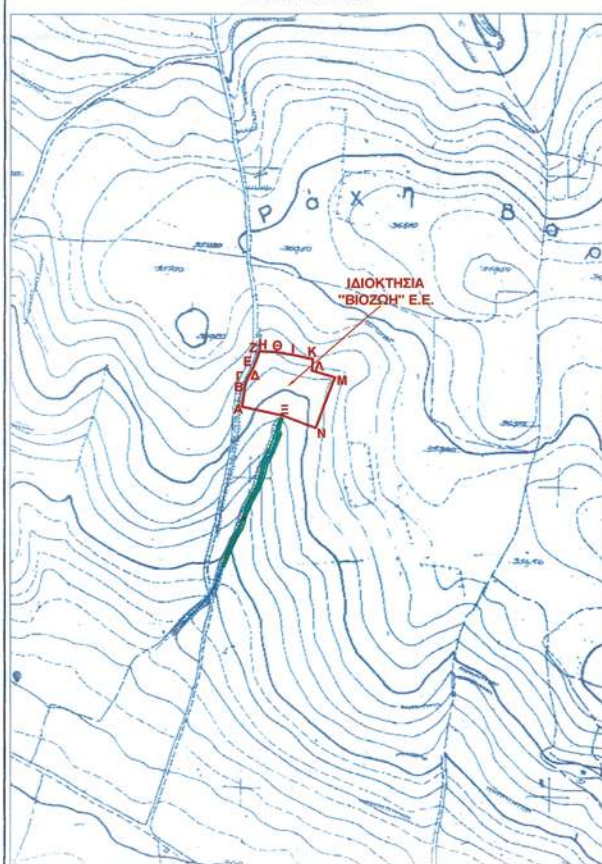

ΤΡΙΓΩΝΟΜΕΤΡΙΚΟ ΕΞΑΡΤΗΣΗΣ
(T14 - ΑΓΡΙΑΔΑ) Φ.Χ. ΒΑΓΙΑ 1:50.000

T14	X = 426806.859	Y = 4236721.031	H = 371.282
-----	----------------	-----------------	-------------

ΣΥΝΤΕΤΑΓΜΕΝΕΣ ΚΟΡΥΦΩΝ ΟΡΙΟΓΡΑΜΜΩΝ ΡΕΜΑΤΟΣ
ΣΥΣΤΗΜΑ ΕΓΣΑ '87

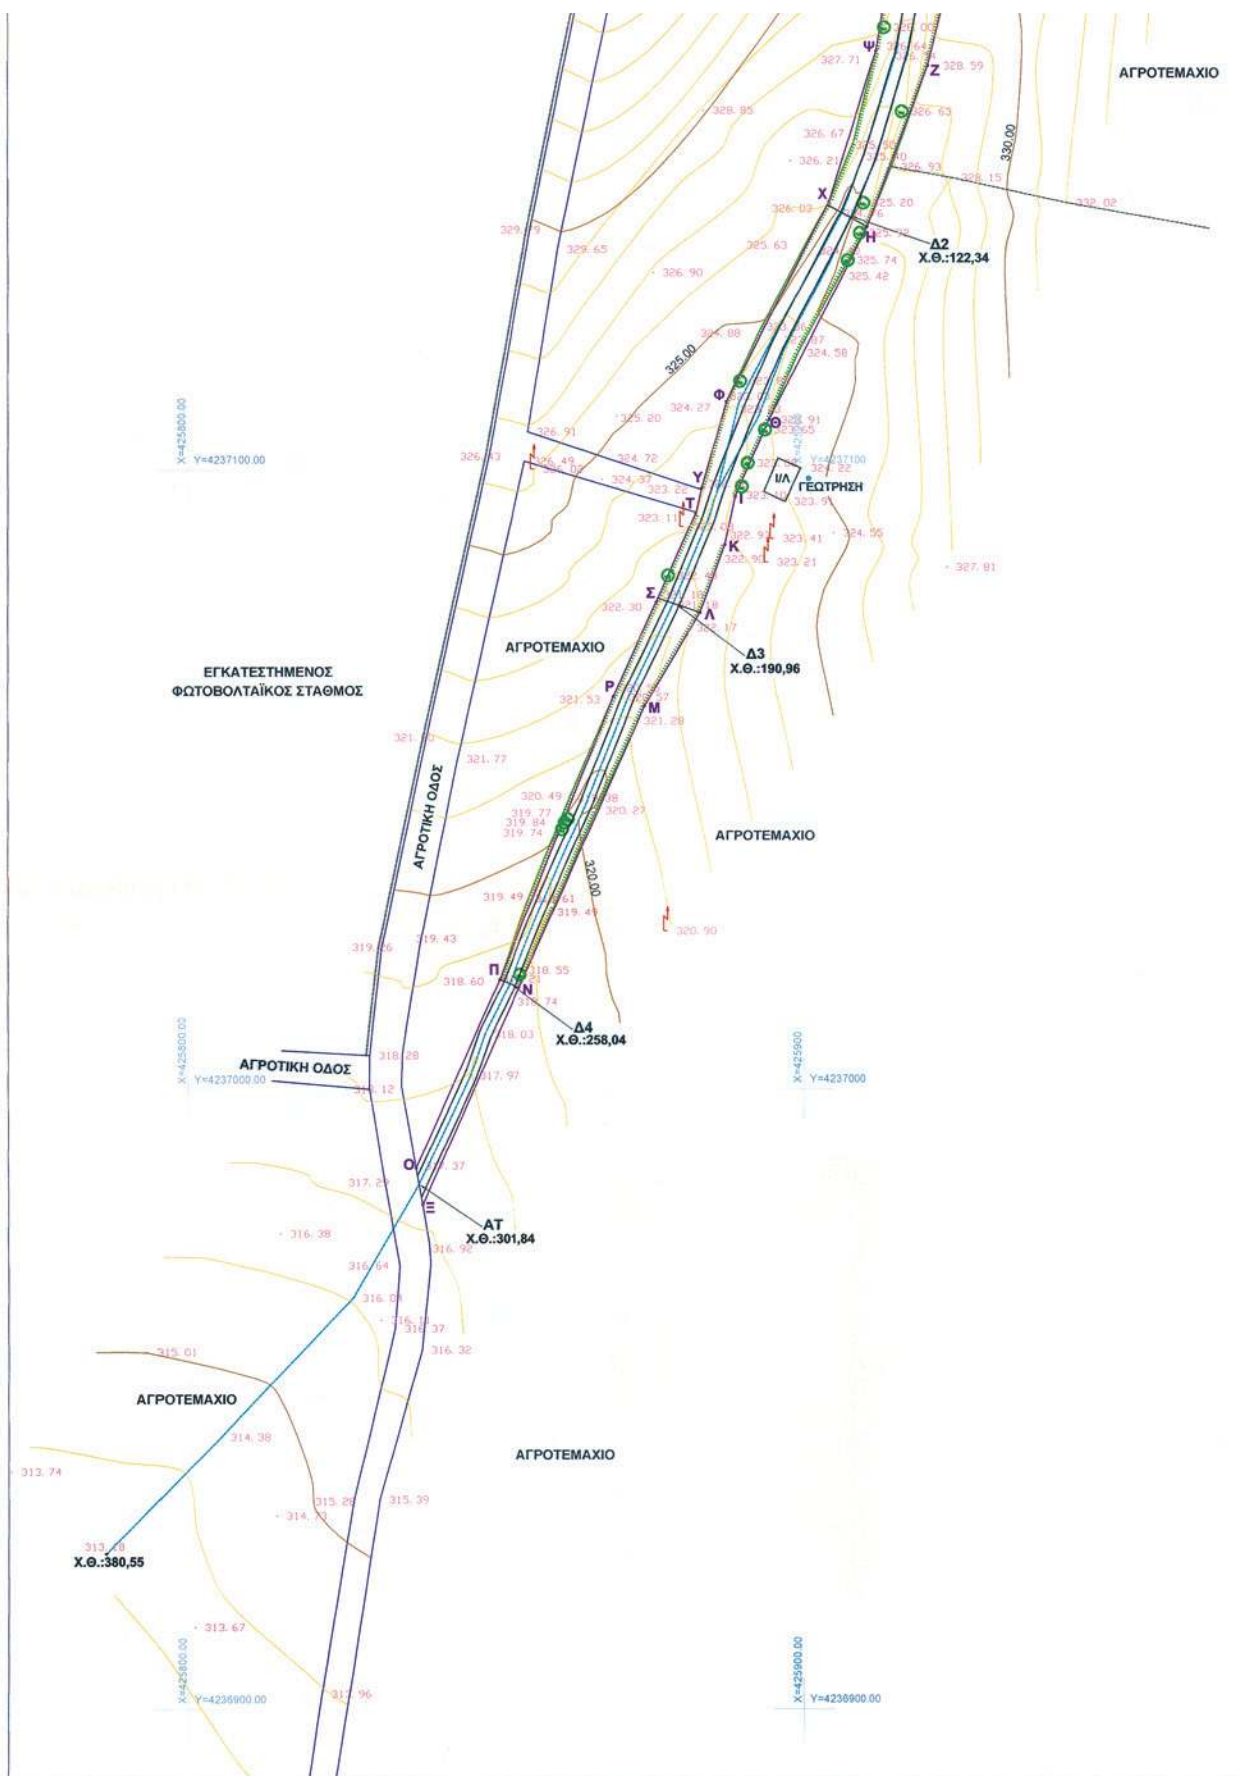



X=4256000
Y=4237100

X=4256000
Y=4237000

X=4256000.00
Y=4236900.00

ΣΥΝΤΕΤΑΙ ΜΕΝΕΣ ΚΟΡΥΦΩΝ ΟΡΙΟΥ ΠΑΡΑΜΕΩΝ ΡΕΜΑΤΟΣ
ΣΥΣΤΗΜΑ ΕΓΣΑ '87

A	X = 425945.40	Y = 4237257.42
B	X = 425948.89	Y = 4237255.45
Γ	X = 425946.10	Y = 4237231.11
Δ	X = 425933.66	Y = 4237199.75
Ε	X = 425924.17	Y = 4237182.20
Ζ	X = 425920.06	Y = 4237165.15
Η	X = 425910.29	Y = 4237139.24
Θ	X = 425894.34	Y = 4237108.17
Ι	X = 425888.86	Y = 4237095.72
Κ	X = 425887.21	Y = 4237087.95
Λ	X = 425883.18	Y = 4237077.00
Μ	X = 425874.19	Y = 4237061.92
Ν	X = 425853.78	Y = 4237016.27
Ξ	X = 425838.00	Y = 4236981.43
Ο	X = 425836.96	Y = 4236987.36
Π	X = 425850.65	Y = 4237017.58
Ρ	X = 425869.16	Y = 4237063.50
Σ	X = 425876.07	Y = 4237078.69
Τ	X = 425882.47	Y = 4237092.95
Υ	X = 425883.44	Y = 4237097.04
Φ	X = 425887.43	Y = 4237111.02
Χ	X = 425904.10	Y = 4237143.36
Ψ	X = 425911.71	Y = 4237167.54
Ω	X = 425914.78	Y = 4237186.04
Α'	X = 425924.97	Y = 4237201.97

ΣΗΜΕΙΩΣΗ: Η ΑΠΟΤΥΠΩΣΗ ΤΟΥ ΑΓΡΟΤΕΜΑΧΙΟΥ ΕΓΙΝΕ ΜΕ GPS RTK MAGELLAN PRO MARK 500 ΜΕ ΒΑΣΗ ΤΟ ΤΡΙΓΩΝΟΜΕΤΡΙΚΟ ΣΗΜΕΙΟ ΤΗΣ ΓΕΩΓΡΑΦΙΚΗΣ ΥΠΗΡΕΣΙΑΣ ΣΤΡΑΤΟΥ ΜΕ ΚΩΔΙΚΟ 61014 ΚΑΙ ΣΥΝΤΕΤΑΓΜΕΝΕΣ
X = 426806.859 Y = 4236721.031 H = 371.282

ΥΠΟΜΝΗΜΑ ΓΡΑΜΜΩΝ ΚΑΙ ΣΥΜΒΟΛΩΝ

- ΠΡΟΤΕΙΝΟΜΕΝΗ ΟΡΙΟΓΡΑΜΜΗ ΡΕΜΑΤΟΣ
- ΠΡΑΝΕΣ ΡΕΜΑΤΟΣ
- ΒΑΘΕΙΑ ΓΡΑΜΜΗ ΡΕΜΑΤΟΣ
- ΣΤΥΛΟΣ Δ.Ε.Η.
- ΑΓΡΟΤΙΚΟΣ ΔΡΟΜΟΣ
- ΔΕΝΤΡΟ
- ΥΦΙΣΤΑΜΕΝΗ ΤΡΙΓΩΝΙΚΗ ΧΩΜΑΤΙΝΗ ΤΑΦΡΟΣ
- ΓΡΑΜΜΗ ΠΛΗΜΜΥΡΑΣ

ΕΛΛΗΝΙΚΗ ΔΗΜΟΚΡΑΤΙΑ
ΠΕΡΙΦΕΡΕΙΑ ΣΤΕΡΕΑΣ ΕΛΛΑΔΑΣ
ΠΕΡΙΦΕΡΕΙΑΚΗ ΕΝΟΤΗΤΑ ΒΟΙΩΤΙΑΣ
ΔΗΜΟΣ ΑΛΙΑΡΤΟΥ

ΚΑΘΟΡΙΣΜΟΣ ΟΡΙΟΓΡΑΜΜΗΣ ΡΕΜΑΤΟΣ
ΣΤΗ ΘΕΣΗ "ΑΓΡΙΛΙΑ"
Τ.Κ. ΘΕΣΠΙΕΩΝ



ΕΛΕΓΧΘΗΚΕ
Α.Ι.Β.Δ. 22-11-11
ΔΗΜΗΤΡΗΣ ΜΟΥΝΤΙ
ΓΕΩΛΟΓΟΣ Μ.Ε.

ΓΕΝΙΚΟ ΤΟΠΟΓΡΑΦΙΚΟ ΔΙΑΓΡΑΜΜΑ

ΚΛΙΜΑΚΑ 1:500

ΑΡΙΘΜΟΣ ΣΧΕΔΙΟΥ: Τ - 01

ΟΚΤΩΒΡΙΟΣ 2011

ΣΥΝΤΑΧΘΗΚΕ

1/2011
ΘΕΩΡΗΘΗΚΕ

ΔΗΜΗΤΡΑ ΦΑΒΙΟΛΑ Γ. ΓΚΟΥΤΣΗ
ΔΗΜ. ΑΓΡΟΝ. Ε. Τ. ΜΗΧ. Α.Π.Θ.
ΜΕΛΟΣ Τ.Ε.Ε. Τ.Ε.Ε. 559982
ΑΝΤΙΚΥΡΑΣ. 15.11.11 Μ.Λ. 43000
ΑΦΜ 044390



ΓΚΟΥΤΣΗ ΔΗΜ - ΦΑΒ
ΤΟΠΟΓΡΑΦΟΣ ΜΗΧ/ΚΟΣ

Αριθμ. 82124/7994/11

(2)

Επικύρωση καθορισμού οριογραμμών τμήματος του υδατορέματος «ΚΟΝΤΟΡΕΜΑ» στον οικισμό Νεροτριβιάς Δήμου Διρφύων - Μεσσαπίων Ν. Ευβοίας.

Η ΓΕΝΙΚΗ ΓΡΑΜΜΑΤΕΑΣ ΑΠΟΚΕΝΤΡΩΜΕΝΗΣ
ΔΙΟΙΚΗΣΗΣ ΘΕΣΣΑΛΙΑΣ - ΣΤΕΡΕΑΣ ΕΛΛΑΔΑΣ

Έχοντας υπόψη:

1. Τις διατάξεις του άρθρου 6 του Ν. 880/1979 (ΦΕΚ 58Α), όπως τροποποιήθηκε με το άρθρο 5 του Ν. 3010/2002 (ΦΕΚ 91Α).

2. Τις διατάξεις του Ν. 1558/1985 (ΦΕΚ 137Α) «Κυβέρνηση και Κυβερνητικά όργανο».

3. Τις διατάξεις του Ν. 1622/1986 (ΦΕΚ 92Α) «Τοπική Αυτοδιοίκηση - Περιφερειακή Ανάπτυξη και δημοκρατικός προγραμματισμός».

4. Τις διατάξεις του Ν. 2503/1997 (ΦΕΚ 107Α) «Διοίκηση, οργάνωση, στελέχωση της Περιφέρειας, ρύθμιση θεμάτων για την τοπική αυτοδιοίκηση και άλλες διατάξεις».

5. Τις διατάξεις του Ν. 3852/2010 (ΦΕΚ 87Α) «Νέα Αρχιτεκτονική της Αυτοδιοίκησης και της Αποκεντρωμένης Διοίκησης - Πρόγραμμα Καλλικράτης».

6. Τις διατάξεις του Π.Δ. 138/2010 (ΦΕΚ 231 Α) «Οργάνισμός της Αποκεντρωμένης Διοίκησης Θεσσαλίας - Στερεάς Ελλάδας».

7. Την αριθμ. 26/2011 απόφαση του Δημοτικού Συμβουλίου του Δήμου Διρφύων - Μεσσαπίων Ν. Ευβοίας, με την οποία εκφράζει τη σύμφωνη γνώμη του για τον καθορισμό των οριογραμμών τμήματος του υδατορέματος «ΚΟΝΤΟΡΕΜΑ» στον οικισμό Νεροτριβιάς Δήμου Διρφύων - Μεσσαπίων Ν. Ευβοίας.

8. Την αριθμ. 1150/Φ. 10.7/15-3-2011 απόφαση της Δ/σης Τεχνικών Έργων Περιφερειακής Ενότητας Ευβοίας με την οποία καθορίστηκαν οι οριογραμμές τμήματος του υδατορέματος «ΚΟΝΤΟΡΕΜΑ» στον οικισμό Νεροτριβιάς Δήμου Διρφύων - Μεσσαπίων Ν. Ευβοίας.

9. Το υποβληθέν οριζοντιογραφικό και υψομετρικό τοπογραφικό διάγραμμα αποτύπωσης του υδατορέματος κλ. 1:200 του Πολιτικού Μηχανικού Αθανασίου Χ. Χρήστου, το οποίο ελέγχθηκε - θεωρήθηκε από την Δ/ση Τεχνικών Έργων Περιφερειακής Ενότητας Ευβοίας στις 14-12-2010, καθώς και η Τεχνική Έκθεση με υδρολογικά, υδραυλικά και περιβαλλοντικά στοιχεία, αποφασίζουμε:


Επικυρώνουμε τον καθορισμό των οριογραμμών τμήματος του υδατορέματος «ΚΟΝΤΟΡΕΜΑ» στον οικισμό Νεροτριβιάς Δήμου Διρφύων - Μεσσαπίων Ν. Ευβοίας, με τις συντεταγμένες των κορυφών των πολυγωνικών τους γραμμών, όπως αυτές σημειώνονται με μπλε γραμμές στο θεωρημένο από την Δ/ση Τεχνικών Έργων Περιφερειακής Ενότητας Βοιωτίας τοπογραφικό διάγραμμα κλίμακας 1:200 που συνοδεύει την παρούσα και αποτελεί αναπόσπαστο μέρος αυτής.

Η ισχύς της παρούσας αρχίζει από τη δημοσίευσή της στην Εφημερίδα της Κυβερνήσεως.

Η απόφαση αυτή μαζί με το συνημμένο της τοπογραφικό διάγραμμα να δημοσιευθεί στην Εφημερίδα της Κυβερνήσεως.

Λαμία, 17 Ιανουαρίου 2012

Η Γενική Γραμματέας Αποκεντρωμένης Διοίκησης
ΚΑΛΛΙΟΠΗ ΓΕΡΑΚΟΥΔΗ

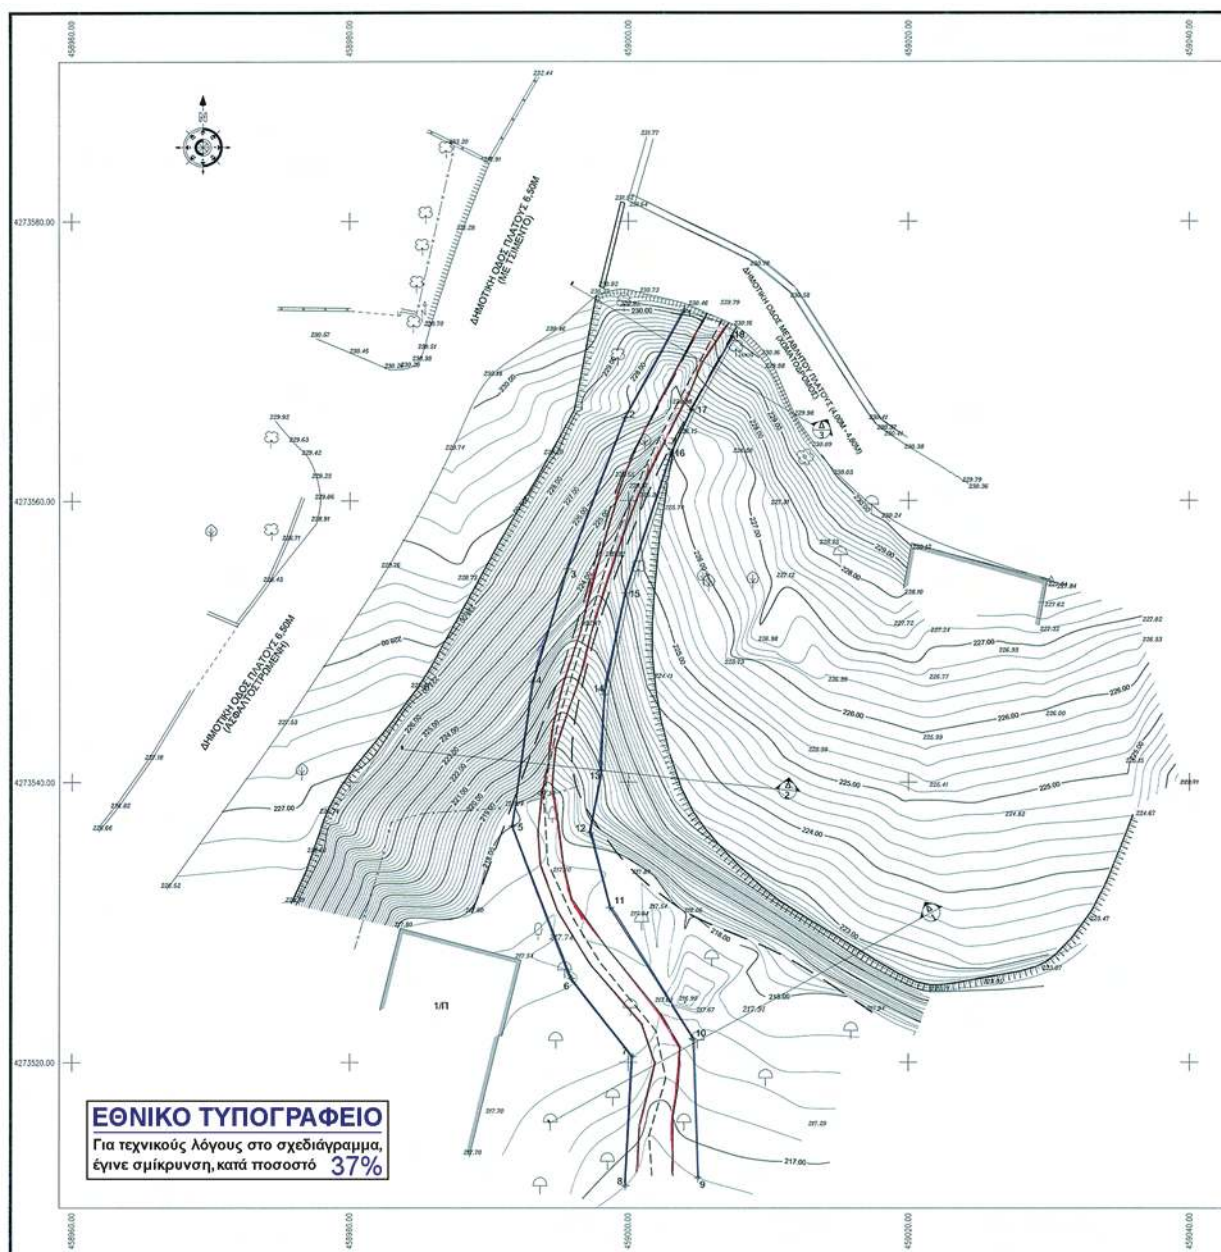

ΣΗΜΕΙΟ	X	Ψ	Z
1	459004.040	4273573.663	230.20
2	458999.781	4273565.988	227.80
3	458995.643	4273555.143	225.00
4	458993.187	4273547.153	222.60
5	458991.723	4273536.840	218.00
6	458995.935	4273525.967	217.79
7	459000.318	4273520.397	217.60
8	458999.814	4273511.226	216.80
9	459005.018	4273511.797	216.80
10	459004.654	4273512.680	217.60
11	458996.686	4273531.074	217.80
12	458997.261	4273536.389	216.80
13	458996.030	4273540.607	220.00
14	458996.282	4273546.253	221.60
15	458999.789	4273553.470	225.00
16	459003.104	4273563.431	226.00
17	459004.539	4273566.613	227.00
18	459007.454	4273573.812	230.00



ΕΝΔΕΙΚΤΙΚΗ ΤΟΜΗ ΤΟΙΧΕΙΟΥ

ΥΠΟΜΝΗΜΑ

[illegible]