



ΕΦΗΜΕΡΙΣ ΤΗΣ ΚΥΒΕΡΝΗΣΕΩΣ

ΤΗΣ ΕΛΛΗΝΙΚΗΣ ΔΗΜΟΚΡΑΤΙΑΣ

ΤΕΥΧΟΣ ΤΕΤΑΡΤΟ

Αρ. Φύλλου 65

21 Φεβρουαρίου 2012

ΠΕΡΙΕΧΟΜΕΝΑ

ΑΠΟΦΑΣΕΙΣ

- Κήρυξη αναδασωτέας έκτασης εμβαδού τετρακοσίων σαράντα οκτώ κόμμα τριακοσίων δεκατριών (448,313) στρεμμάτων, στη θέση «Παντοκράτορας», Τοπ. Κοιν. Λαυκίου, Δημ. Ενот. Θιναλίου, Περιφ. Δήμου Κέρκυρας..... 1
- Επικύρωση καθορισμού οριογραμμών υδατορέματος για την κατασκευή λιμνοδεξαμενής στην θέση «Λίμπιες» του Δ.Δ. Πολιανής του Δήμου Καλαμάτας του Νομού Μεσσηνίας..... 2

ΑΠΟΦΑΣΕΙΣ

- Αριθμ. 14271/13128 (1)
Κήρυξη αναδασωτέας έκτασης εμβαδού τετρακοσίων σαράντα οκτώ κόμμα τριακοσίων δεκατριών (448,313) στρεμμάτων, στη θέση «Παντοκράτορας», Τοπ. Κοιν. Λαυκίου, Δημ. Ενот. Θιναλίου, Περιφ. Δήμου Κέρκυρας.

Ο ΓΕΝΙΚΟΣ ΓΡΑΜΜΑΤΕΑΣ
ΑΠΟΚΕΝΤΡΩΜΕΝΗΣ ΔΙΟΙΚΗΣΗΣ
ΠΕΛΟΠΟΝΝΗΣΟΥ - ΔΥΤΙΚΗΣ ΕΛΛΑΔΑΣ ΚΑΙ ΙΟΝΙΟΥ

Έχοντας υπόψη:

Τις διατάξεις:

1. Των άρθρων 24 παρ. 1 και 117 παρ. 3 του Συντάγματος.
2. Του Ν. 3200/1955 περί διοικ/κης αποκέντρωσης όπως τροποποιήθηκε και συμπληρώθηκε μεταγενέστερα με το Ν.Δ. 532/1970.
3. Του Π.Δ. 139/2010 (ΦΕΚ 232/Α') «περί Οργανισμού της Αποκεντρωμένης Διοίκησης Πελ/σου-Δυτ.Ελλάδας & Ιονίου».
4. Του Ν. 998/79 «περί προστασίας των δασών κ.τ.λ.» και ειδικότερα: α) του άρθρου 41 παρ. 1, β) του άρθρου 38 παρ. 1 όπως τροποποιήθηκαν μέχρι σήμερα.
5. Του Ν. 3208/2003 & του Ν. 3818/2010.
6. Τις διαταγές του Υπουργείου Γεωργίας: α) 160417/

1180/8-7-1980, β) 182447/3049/24-9-1980.

7. Την αριθμ. 15644/1520/1-3-2011 απόφαση Γενικού Γραμματέα Αποκεντρωμένης Διοικ. Πελ/σου - Δυτ. Ελλάδας και Ιονίου με θέμα «Παράταση προθεσμίας κήρυξης εκτάσεων ως αναδασωτέων».

8. Την αριθμ. οικ. 14356/13183/9-12-2011 πρόταση της Δ/σης Δασών Κέρκυρας σχετικά με την κήρυξη ως αναδασωτέας της αναφερόμενης στο θέμα έκτασης αποφασίζουμε:

Κηρύσσουμε ως αναδασωτέα την παραπάνω δασικού χαρακτήρα έκταση, συνολικού εμβαδού τετρακοσίων σαράντα οκτώ κόμμα τριακοσίων δεκατριών (448,313) στρεμμάτων. Η έκταση αυτή βρίσκεται στη θέση «Παντοκράτορας», Τοπ. Κοινότητας Λαυκίου, Δημ. Ενот. Θιναλίου, Περιφ. Δήμου Κέρκυρας, απεικονίζεται με στοιχεία (1, 2, 3, ..., 41, 42, 1) στο προσαρτημένο στην παρούσα απόφαση μας Τοπογρ. Διάγραμμα και έχει όρια :

ΒΟΡΕΙΑ: Δασικού χαρακτήρα έκταση - Αναδασωτέα έκταση σύμφωνα με την αριθμ. ΝΔ/2072/23-8-1977 απόφαση Νομάρχης Κέρκυρας.

ΝΟΤΙΑ: Δημοτική οδός - Δασικός δρόμος.

ΑΝΑΤΟΛΙΚΑ: Αναδασωτέα έκταση σύμφωνα με την αριθμ. ΝΔ/2072/23-8-1977 απόφαση Νομάρχης Κέρκυρας.

ΔΥΤΙΚΑ: Δασικού χαρακτήρα έκταση.

Σκοποί της κήρυξης της ανωτέρω έκτασης ως αναδασωτέας είναι η διατήρηση του δασικού χαρακτήρα αυτής, ο αποκλεισμός διάθεσης της για άλλη χρήση και η αποκατάσταση της καταστραφείσας από πυρκαγιά δασικής βλάστησης, αποτελούμενης από πουνάρι η οποία κατεστάλη στις 9-8-2011.


Η απόφαση αυτή να δημοσιευθεί στην Εφημερίδα της Κυβερνήσεως.

Πάτρα, 11 Ιανουαρίου 2012

Ο Γενικός Γραμματέας
Αποκεντρωμένης Διοίκησης
ΑΝΑΣΤΑΣΙΟΣ ΑΠΟΣΤΟΛΟΠΟΥΛΟΣ

ΤΟΠΟΓΡΑΦΙΚΟ ΔΙΑΓΡΑΜΜΑ

Αναδασωθείς έκτασης, συνολικού εμβαδού 448,313 στρεμ.,
στη θέση "Παντοκράτορας", Τ.Κ. Λαυκίου, Δ.Ε. Θινάλιου, Δήμου Κέρκυρας.
Κλίμακα 1: 9.000

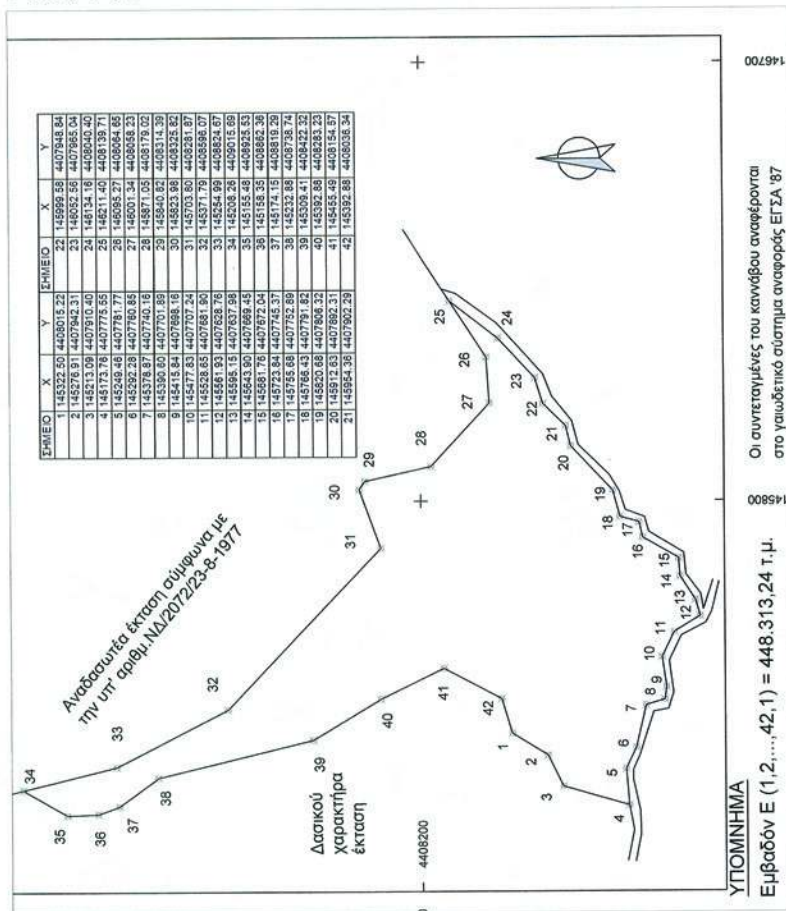

ΥΠΟΜΝΗΜΑ

Εμβαδόν Ε (1,2,...,42,1) = 448,313,24 τ.μ.

ΚΕΡΚΥΡΑ, 7 / 12 / 2011
ΟΙ ΣΥΝΤΑΚΤΕΙΣ

ΚΑΤΣΑΡΟΥ ΠΟΛΥΞΕΝΗ
ΔΑΣΟΠΟΝΟΣ

ΧΑΤΖΗΜΕΛΕΤΙΟΥ ΚΩΝΣΤΑ
ΔΑΣΟΛΟΓΟΣ

ΚΑΝΤΑΣ ΣΠΥΡΟΣ
ΔΑΣΟΛΟΓΟΣ ΜΕ Α' ΒΑΘΜΟ

ΧΑΡΤΗΣ ΠΡΟΣΑΝΑΤΟΛΙΣΜΟΥ

ΚΛΙΜΑΚΑ 1:50.000



Το παρόν
ανήκει
στη με αριθμό
1427/113128π.ε./
11-12
απόφαση του
Γ.Γ.Α.Δ.Π.Δ.Ε.Δ.

Θέση έκτασης που
κρίνεται ως
αναδασωθείσα

ΕΘΝΙΚΟ ΤΥΠΟΓΡΑΦΕΙΟ
Για τεχνικούς λόγους στο σχεδιάγραμμα,
έγινε σμίκρυνση, κατά ποσοστό **58%**

ΑΚΡΙΒΕΣ ΑΝΤΙΓΡΑΦΟ
Ο Ανδρέας Ψαλμάνος



ΚΕΡΚΥΡΑ, 9 / 12 / 2012
Ο ΔΗΤΗΣ ΔΑΣΩΝ Ν. ΚΕΡΚΥΡΑΣ
Ο ΓΕΝΙΚΟΣ ΓΡΑΜΜΑΤΕΑΣ
ΑΠΟΚΕΝΤΡΩΜΕΝΗΣ ΔΙΟΙΚΗΣΗΣ

ΑΝΑΣΤΑΣΙΟΣ ΑΠΟΣΤΟΛΟΠΟΥΛΟΣ

Αριθμ. 2999

(2)

Επικύρωση καθορισμού οριογραμμών υδατορέματος για την κατασκευή λιμνοδεξαμενής στην θέση «Λίμπιες» του Δ.Δ. Πολιανής του Δήμου Καλαμάτας του Νομού Μεσσηνίας.

Ο ΓΕΝΙΚΟΣ ΓΡΑΜΜΑΤΕΑΣ
ΑΠΟΚΕΝΤΡΩΜΕΝΗΣ ΔΙΟΙΚΗΣΗΣ
ΠΕΛΟΠΟΝΝΗΣΟΥ, ΔΥΤΙΚΗΣ ΕΛΛΑΔΟΣ ΚΑΙ ΙΟΝΙΟΥ

Έχοντας υπόψη:

1. Τις διατάξεις των άρθρων 5, 6 και 8 του Ν. 3200/1955 «Περί Διοικητικής Αποκέντρωσης».

2. Τις διατάξεις του Ν. 2853/16-7-1922 «Περί υδραυλικών εν γένει έργων και αστυνομεύσεως των Δημοσίων Υδάτων», όπως αυτές τροποποιήθηκαν με τις αντίστοιχες του Ν.Δ.10/29.12.1923 και κωδικοποιήθηκαν από τις διατάξεις του Π.Δ. 18/21.3.1924. (ΦΕΚ 61Α')

3. Τις διατάξεις της υπ' αριθμ. 3046/304/03-02-89 απόφασης του Αναπληρωτή Υπουργού Περιβάλλοντος Χωροταξίας και Δημοσίων Έργων : «Κτιριοδομικός Κανονισμός» και ειδικότερα τις διατάξεις του άρθρου 6 αυτού σχετικά με τη δόμηση κοντά σε ρέματα, όπως ισχύει σήμερα.

4. Τις διατάξεις του Ν. 3010/2002 (Α' 91): «Εναρμόνιση του Ν. 1650/1986 με τις οδηγίες 97/11 ΕΕ και 96/61 ΕΕ» και ειδικότερα ης διατάξεις του άρθρου 5 αυτού: «Διαδικασία Οριοθέτησης και ρυθμίσεις θεμάτων για τα υδατορέματα».

5. Τις οικίες διατάξεις του Ν. 2508/1997 (ΦΕΚ 124Α'/13.6.1997): «Βιώσιμη Οικιστική Ανάπτυξη των πόλεων και οικισμών της χώρας και άλλες διατάξεις».

6. Τις οικίες διατάξεις του Ν. 2690/1999 (ΦΕΚ 45Α'/1999): «Κύρωση Κώδικα Διοικητικής Διαδικασίας και άλλες διατάξεις».

7. Τα οριζόμενα στην υπ' αριθμ. 19664/20.12.2001 απόφαση του Γενικού Γραμματέα Περιφέρειας Πελοποννήσου «περί Αρμοδιότητας Κρατικού Οργάνου» .

8. Τις διατάξεις του Ν. 3852/2010 «Νέα Αρχιτεκτονική της Αυτοδιοίκησης και της Αποκεντρωμένης Διοίκησης - Πρόγραμμα Καλλικράτης (ΦΕΚ 87/Α'/2010).

9. Τις διατάξεις του Π.Δ. 139/2010 «Οργανισμός της Αποκεντρωμένης Διοίκησης Πελ/σου, Δυτικής Ελλάδας κ' Ιονίου (ΦΕΚ 232Α'/2010).

10. Την υπ' αριθμ. ΓΓ 15649/1522/1-3-11 «Μεταβίβαση δικαιώματος υπογραφής «Με εντολή Γενικού Γραμματέα» στον προϊστάμενο της Γενικής Δ/νσης και στους προϊστάμενους των Υπηρεσιών της Γενικής Δ/νσης Χω-

ροταξικής και Περιβαλλοντικής Πολιτικής της Αποκεντρωμένης Διοίκησης Πελοποννήσου, Δυτικής Ελλάδας και Ιονίου».

11. Την Τεχνική Έκθεση και το τοπογραφικό και υψομετρικό διάγραμμα κλίμακας 1 : 500, καθορισμού οριογραμμών υδατορέματος για την κατασκευή λιμνοδεξαμενής στην θέση «Λίμπιες» του Δ.Δ. Πολιανής του Δήμου Καλαμάτας του Νομού Μεσσηνίας, το οποίο συντάχθηκε τον Απρίλιο του 2009 από τον Πολιτικό Μηχανικό Μακαρούνη Κωνσταντίνο και ελέγχθηκε και θεωρήθηκε στις 12/5/2011 από την Δ/νση Τεχνικών Έργων της Π.Ε. Μεσσηνίας της Περιφέρειας Πελοποννήσου.

12. Τη σύμφωνη γνώμη του Δημοτικού Συμβουλίου του Δήμου Τριφυλίας όπως διατυπώθηκε στην υπ' αριθμ. 436/2011 απόφασή του.

13. Την με αριθμό 11724/13-10-2011 απόφαση της Δ/νσης Τεχνικών Έργων της Π.Ε. Μεσσηνίας της Περιφέρειας Πελοποννήσου, σχετικά με τον καθορισμό οριογραμμών υδατορέματος για την κατασκευή λιμνοδεξαμενής στην θέση «Λίμπιες» του Δ.Δ. Πολιανής του Δήμου Καλαμάτας του Νομού Μεσσηνίας, αποφασίζουμε:


Την επικύρωση του καθορισμού των οριογραμμών υδατορέματος για την κατασκευή λιμνοδεξαμενής στην θέση «Λίμπιες» του Δ.Δ. Πολιανής του Δήμου Καλαμάτας του Νομού Μεσσηνίας, που εμφανίζονται με μπλε σκούρα γραμμή οριζομένων με τα σημεία Α1, Α2, Α3, Α4, Α5, Α6, Α7, Α8, Α9, ... Α25, Α26, Α27, Γ6, Γ5, Γ4, Γ3, Γ2, Γ1 (Δεξιά), με τα σημεία Β1, Β2, Β3, Β4, Β5, Β22, Β23, Β24, Ε4, Ε3, Ε2, Ε1 (Αριστερά) και με τα σημεία Δ1, Δ2, Δ3, Δ4, Δ5, Δ6, Δ7, Δ8 (Αριστερά) όπως φαίνεται στο τοπογραφικό και υψομετρικό διάγραμμα κλίμακας 1:500 το οποίο συντάχθηκε από τον Πολιτικό Μηχανικό Μακαρούνη Κωνσταντίνο σύμφωνα με την Τεχνική Έκθεση που το συνόδευε, ελέγχθηκε και θεωρήθηκε στις 12/5/2011 από την Δ/νση Τεχνικών Έργων της Π.Ε. Μεσσηνίας της Περιφέρειας Πελοποννήσου.

Η απόφαση αυτή μαζί με το συνημμένο τοπογραφικό και υψομετρικό διάγραμμα καθορισμού των οριογραμμών να δημοσιευθεί στην Εφημερίδα της Κυβερνήσεως.

Τρίπολη, 3 Νοεμβρίου 2011

Με εντολή Γενικού Γραμματέα
Αποκεντρωμένης Διοίκησης
Ο Γενικός Διευθυντής

ΔΙΟΝΥΣΙΟΣ ΠΑΝΑΓΙΩΤΟΠΟΥΛΟΣ

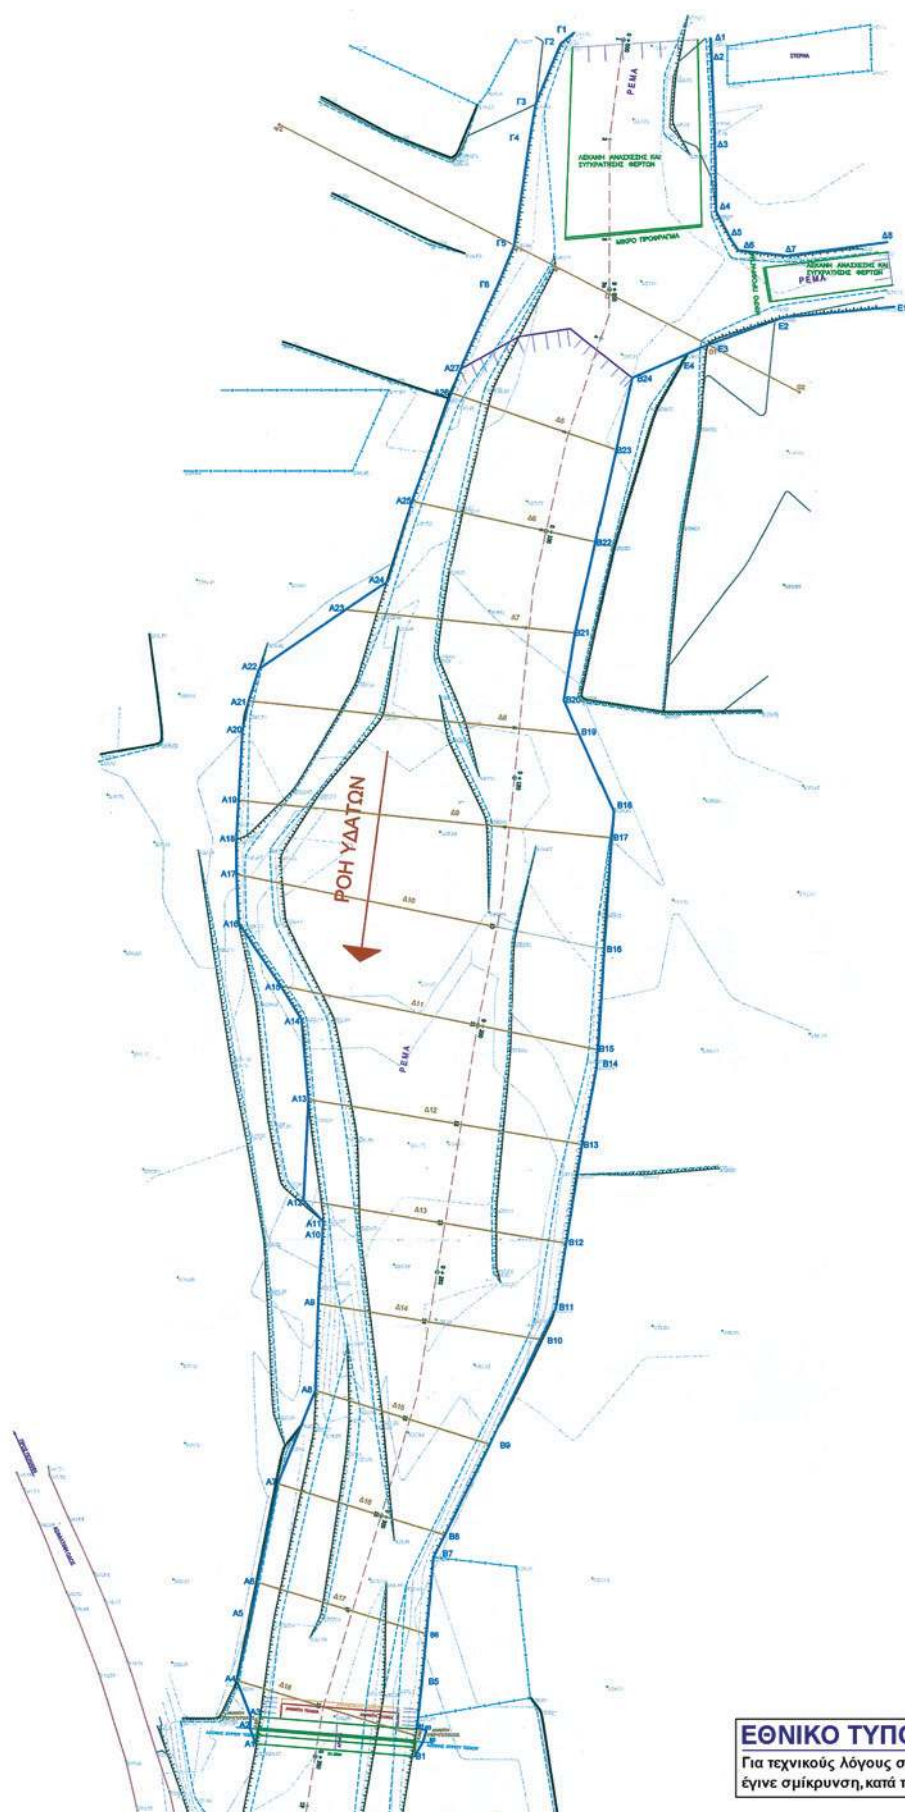


ΣΥΝΤΕΤΑΓΜΕΝΕΣ ΟΡΙΟΓΡΑΜΜΩΝ ΠΕΜΑΤΟΣ

B1 at point X=334915.86 Y=4113180.88
 B2 at point X=334917.62 Y=4113183.95
 B3 at point X=334918.27 Y=4113186.11
 B4 at point X=334916.34 Y=4113186.60
 B5 at point X=334917.38 Y=4113195.99
 B6 at point X=334918.26 Y=4113205.29
 B7 at point X=334919.72 Y=4113220.63
 B8 at point X=334922.04 Y=4113225.05
 B9 at point X=334931.21 Y=4113243.15
 B10 at point X=334941.42 Y=4113264.01
 B11 at point X=334944.54 Y=4113270.38
 B12 at point X=334946.62 Y=4113283.42
 B13 at point X=334949.79 Y=4113303.17
 B14 at point X=334952.71 Y=4113318.44
 B15 at point X=334952.93 Y=4113322.03
 B16 at point X=334954.16 Y=4113342.19
 B17 at point X=334955.72 Y=4113364.25
 B18 at point X=334956.18 Y=4113369.56
 B19 at point X=334949.27 Y=4113385.02
 B20 at point X=334946.22 Y=4113391.82
 B21 at point X=334948.48 Y=4113405.20
 B22 at point X=334952.61 Y=4113423.59
 B23 at point X=334956.75 Y=4113442.02
 B24 at point X=334959.95 Y=4113456.26

A1 at point X=334883.70 Y=4113183.52
 A2 at point X=334882.46 Y=4113186.86
 A3 at point X=334882.63 Y=4113189.05
 A4 at point X=334879.82 Y=4113196.22
 A5 at point X=334882.61 Y=4113207.99
 A6 at point X=334884.00 Y=4113215.86
 A7 at point X=334888.18 Y=4113235.50
 A8 at point X=334895.81 Y=4113254.07
 A9 at point X=334896.43 Y=4113271.45
 A10 at point X=334897.36 Y=4113285.50
 A11 at point X=334897.47 Y=4113287.94
 A12 at point X=334893.52 Y=4113292.20
 A13 at point X=334894.56 Y=4113312.30
 A14 at point X=334893.14 Y=4113328.12
 A15 at point X=334888.92 Y=4113334.96
 A16 at point X=334880.41 Y=4113347.47
 A17 at point X=334880.00 Y=4113357.16
 A18 at point X=334880.00 Y=4113364.00
 A19 at point X=334880.45 Y=4113371.93
 A20 at point X=334881.27 Y=4113386.01
 A21 at point X=334882.51 Y=4113391.82
 A22 at point X=334884.62 Y=4113398.24
 A23 at point X=334902.09 Y=4113409.93
 A24 at point X=334910.71 Y=4113415.69
 A25 at point X=334915.64 Y=4113431.87
 A26 at point X=334923.57 Y=4113453.40
 A27 at point X=334925.42 Y=4113458.16

Γ1 at point X=334948.51 Y=4113525.13
 Γ2 at point X=334945.92 Y=4113523.05
 Γ3 at point X=334940.81 Y=4113510.97
 Γ4 at point X=334930.60 Y=4113504.05

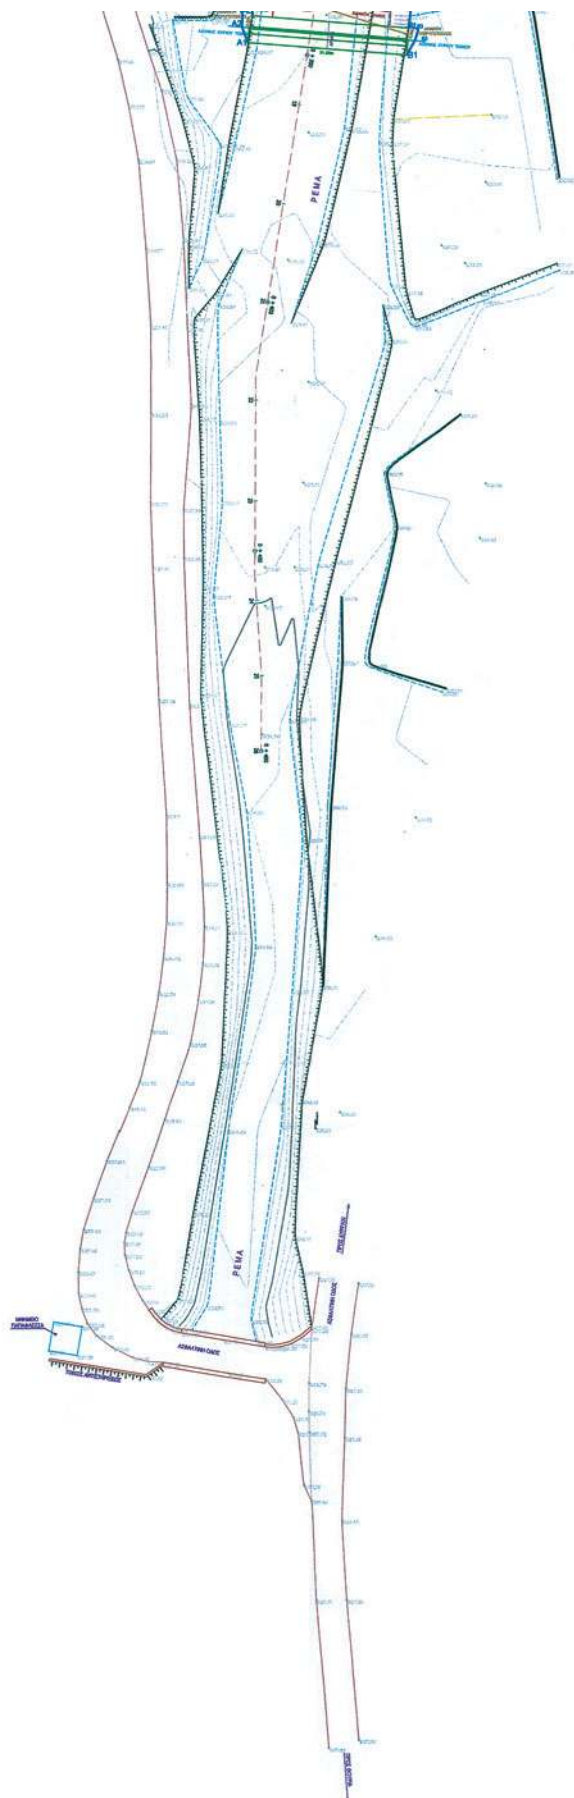

Γ1 at point X=334948.51 Y=4113525.13
 Γ2 at point X=334945.92 Y=4113523.05
 Γ3 at point X=334940.81 Y=4113510.97
 Γ4 at point X=334939.60 Y=4113504.05
 Γ5 at point X=334936.39 Y=4113482.84
 Γ6 at point X=334932.95 Y=4113474.74
 Α27 at point X=334925.42 Y=4113458.16

ΤΑ ΠΡΑΝΗ ΤΩΝ ΕΚΣΚΑΦΩΝ ΘΑ ΕΧΟΥΝ ΚΛΙΣΗ 1 ΠΡΟΣ 1

ΘΑ ΚΑΤΑΣΚΕΥΑΣΤΕΙ ΠΕΡΙΦΡΑΞΗ ΓΥΡΩ ΑΠΟ
 ΤΗ ΛΙΜΝΟΔΕΞΑΜΕΝΗ ΚΑΙ ΤΙΣ ΑΝΑΝΤΗ ΛΕΚΑΝΕΣ ΑΝΑΣΧΕΣΗΣ.

Δ1 at point X=334975.91 Y=4113523.98
 Δ2 at point X=334976.04 Y=4113521.24
 Δ3 at point X=334976.69 Y=4113503.77
 Δ4 at point X=334976.88 Y=4113489.43
 Δ5 at point X=334979.90 Y=4113483.75
 Δ6 at point X=334981.34 Y=4113481.67
 Δ7 at point X=334991.05 Y=4113480.55
 Δ8 at point X=335011.20 Y=4113483.19

ΣΥΡΜΑΤΟΚΙΒΩΤΙΑ ΘΑ ΤΟΠΟΘΕΤΗΘΟΥΝ ΣΤΟΝ ΠΟΔΑ ΤΩΝ
 ΠΡΑΝΩΝ ΤΩΝ ΕΚΣΚΑΦΩΝ ΣΤΗΝ ΕΙΣΟΔΟ ΤΗΣ ΛΙΜΝΟΔΕΞΑΜΕΝΗΣ ΣΕ ΥΨΟΣ 2m

ΣΥΡΜΑΤΟΚΙΒΩΤΙΑ ΘΑ ΤΟΠΟΘΕΤΗΘΟΥΝ ΣΤΟΝ ΠΟΔΑ ΤΩΝ ΠΡΑΝΩΝ
 ΤΩΝ ΕΚΣΚΑΦΩΝ ΠΛΗΣΙΟΝ ΤΩΝ ΑΝΑΝΤΗ ΠΤΕΡΥΓΟΤΟΙΧΩΝ ΣΕ ΥΨΟΣ 2m

Ε1 at point X=335012.58 Y=4113470.32
 Ε2 at point X=334990.31 Y=4113468.26
 Ε3 at point X=334975.16 Y=4113462.84
 Ε4 at point X=334971.84 Y=4113461.40
 Β24 at point X=334959.95 Y=4113456.26

ΤΟ ΦΡΥΔΙ ΤΩΝ ΠΡΑΝΩΝ ΤΩΝ ΕΚΣΚΑΦΩΝ ΣΥΜΠΙΠΤΕΙ ΜΕ ΤΗΝ
 ΟΡΙΟΓΡΑΜΜΗ, ΕΚΤΟΣ ΤΩΝ ΣΗΜΕΙΩΝ Α12, Α7, Α6, Α5, Α4, Α3

ΟΡΙΟΓΡΑΜΜΗ

ΚΑΛΑΜΑΤΑ 12-5-2011
 Ο ΕΓΧΡΕΣΤΗΣ
 Καραγιάννης Νικόλαος
 Πολιτικός Μηχ. με Δ.Τ.

ΘΕΣΗ ΚΑΛΑΜΑΤΑ 12-5-2011
 Ο ΕΓΧΡΕΣΤΗΣ
 Καραγιάννης Νικόλαος
 Πολιτικός Μηχ. με Δ.Τ.

ΕΛΛΗΝΙΚΗ ΔΗΜΟΚΡΑΤΙΑ
 ΠΕΡΙΦΕΡΕΙΑ ΠΕΛΟΠΟΝΝΗΣΟΥ
 ΠΕΡΙΦΕΡΕΙΑΚΗ ΕΝΟΤΗΤΑ ΜΕΣΣΗΝΙΑΣ
 ΔΙΕΥΘΥΝΣΗ ΤΕΧΝΙΚΩΝ ΕΡΓΩΝ

ΟΡΙΟΘΕΤΗΣΗ ΤΟΥ ΡΕΜΑΤΟΣ ΣΤΗ ΠΟΛΙΑΝΗ
 ΣΤΗ ΘΕΣΗ ΛΙΜΝΙΕΣ ΤΗΣ ΠΡΟΤΕΙΝΟΜΕΝΗΣ
 ΛΙΜΝΟΔΕΞΑΜΕΝΗΣ

ΘΕΜΑ ΣΧΕΔΙΟΥ
 ΟΡΙΖΟΝΤΙΟΓΡΑΦΙΑ
 ΕΡΓΩΝ

ΑΡΙΘΜΟΣ ΣΧΕΔΙΟΥ
 2Α

ΚΛΙΜΑΚΑ
 1/500

ΑΠΡΙΛΙΟΣ 2009

Μελετητής
 ΜΑΚΑΡΟΤΙΝΗΣ
 ΚΩΝΣΤΑΝΤΙΝΟΣ
 Πολιτικός Μηχανικός

ΣΥΝΤΑΞΗ
 ΕΛΕΓΧΟΣ
 ΘΕΩΡΗΣΗ

18-4-2009

Καραγιάννης Νικόλαος
 Πολιτικός Μηχ. με Δ.Τ.

Καραγιάννης Νικόλαος
 Πολιτικός Μηχ. με Δ.Τ.

ΕΘΝΙΚΟ ΤΥΠΟΓΡΑΦΕΙΟ

ΕΦΗΜΕΡΙΣ ΤΗΣ ΚΥΒΕΡΝΗΣΕΩΣ

ΤΙΜΗ ΠΩΛΗΣΗΣ ΦΥΛΛΩΝ ΤΗΣ ΕΦΗΜΕΡΙΔΑΣ ΤΗΣ ΚΥΒΕΡΝΗΣΕΩΣ

Σε έντυπη μορφή:

- Για τα Φ.Ε.Κ. από 1 έως 16 σελίδες σε 1 € προσαυξανόμενη κατά 0,20 € για κάθε επιπλέον οκτασέλιδο ή μέρος αυτού.
- Για τα φωτοαντίγραφα Φ.Ε.Κ. σε 0,15 € ανά σελίδα.

Σε μορφή DVD/CD:

Τεύχος	Ετήσια έκδοση	Τριμηνιαία έκδοση	Μηνιαία έκδοση	Τεύχος	Ετήσια έκδοση	Τριμηνιαία έκδοση	Μηνιαία έκδοση
Α΄	150 €	40 €	15 €	Α.Α.Π.	110 €	30 €	-
Β΄	300 €	80 €	30 €	Ε.Β.Ι.	100 €	-	-
Γ΄	50 €	-	-	Α.Ε.Δ.	5 €	-	-
Υ.Ο.Δ.Δ.	50 €	-	-	Δ.Δ.Σ.	200 €	-	20 €
Δ΄	110 €	30 €	-	Α.Ε.-Ε.Π.Ε.	-	-	100 €

- Η τιμή πώλησης μεμονωμένων Φ.Ε.Κ. σε μορφή cd-rom από εκείνα που διατίθενται σε ψηφιακή μορφή και μέχρι 100 σελίδες, σε 5 € προσαυξανόμενη κατά 1 € ανά 50 σελίδες.

ΕΤΗΣΙΕΣ ΣΥΝΔΡΟΜΕΣ Φ.Ε.Κ.

Τεύχος	Έντυπη μορφή	Τεύχος	Έντυπη μορφή	Τεύχος	Έντυπη μορφή
Α΄	225 €	Δ΄	160 €	Α.Ε.-Ε.Π.Ε.	2.250 €
Β΄	320 €	Α.Α.Π.	160 €	Δ.Δ.Σ.	225 €
Γ΄	65 €	Ε.Β.Ι.	65 €	Α.Σ.Ε.Π.	70 €
Υ.Ο.Δ.Δ.	65 €	Α.Ε.Δ.	10 €	Ο.Π.Κ.	-

- Το τεύχος Α.Σ.Ε.Π. (έντυπη μορφή) θα αποστέλλεται σε συνδρομητές ταχυδρομικά, με την επιβάρυνση των 70 €, ποσό το οποίο αφορά τα ταχυδρομικά έξοδα.

- Η καταβολή γίνεται σε όλες τις Δημόσιες Οικονομικές Υπηρεσίες (Δ.Ο.Υ.). Το πρωτότυπο διπλότυπο (έγγραφο αριθμ. πρωτ. 9067/28.2.2005 2η Υπηρεσία Επιτρόπου Ελεγκτικού Συνεδρίου) με φροντίδα των ενδιαφερομένων, πρέπει να αποστέλλεται ή να κατατίθεται στο Εθνικό Τυπογραφείο (Καποδιστρίου 34, Τ.Κ. 104 32 Αθήνα).
- Σημειώνεται ότι φωτοαντίγραφα διπλοτύπων, ταχυδρομικές Επιταγές για την εξόφληση της συνδρομής, δεν γίνονται δεκτά και θα επιστρέφονται.
- Οι οργανισμοί τοπικής αυτοδιοίκησης, τα νομικά πρόσωπα δημοσίου δικαίου, τα μέλη της Ένωσης Ιδιοκτητών Ημερησίου Τύπου Αθηνών και Επαρχίας, οι τηλεοπτικοί και ραδιοφωνικοί σταθμοί, η Ε.Σ.Η.Ε.Α, τα τριτοβάθμια συνδικαλιστικά όργανα και οι τριτοβάθμιες επαγγελματικές ενώσεις δικαιούνται έκπτωσης πενήντα τοις εκατό (50%) επί της ετήσιας συνδρομής.
- Το ποσό υπέρ Τ.Α.Π.Ε.Τ. (5% επί του ποσού συνδρομής), καταβάλλεται ολόκληρο (Κ.Α.Ε. 3512) και υπολογίζεται πριν την έκπτωση.
- Στην Ταχυδρομική συνδρομή του τεύχους Α.Σ.Ε.Π. δεν γίνεται έκπτωση.

Πληροφορίες για δημοσιεύματα που καταχωρίζονται στα Φ.Ε.Κ. στο τηλ.: 210 5279000.

Φωτοαντίγραφα παλαιών Φ.Ε.Κ.: τηλ.: 210 8220885.

Τα φύλλα όλων των τευχών της Εφημερίδας της Κυβερνήσεως διατίθενται δωρεάν σε ηλεκτρονική μορφή από την ιστοσελίδα του Εθνικού Τυπογραφείου (www.et.gr)

Ηλεκτρονική Διεύθυνση: <http://www.et.gr> - e-mail: webmaster.et@et.gr

ΟΙ ΥΠΗΡΕΣΙΕΣ ΕΞΥΠΗΡΕΤΗΣΗΣ ΠΟΛΙΤΩΝ ΛΕΙΤΟΥΡΓΟΥΝ ΚΑΘΗΜΕΡΙΝΑ ΑΠΟ 08:00 ΜΕΧΡΙ 13:30



* 0 4 0 0 0 6 5 2 1 0 2 1 2 0 0 0 8 *

ΑΠΟ ΤΟ ΕΘΝΙΚΟ ΤΥΠΟΓΡΑΦΕΙΟ

ΚΑΠΟΔΙΣΤΡΙΟΥ 34 * ΑΘΗΝΑ 104 32 * ΤΗΛ. 210 52 79 000 * FAX 210 52 21 004