



ΕΦΗΜΕΡΙΣ ΤΗΣ ΚΥΒΕΡΝΗΣΕΩΣ

ΤΗΣ ΕΛΛΗΝΙΚΗΣ ΔΗΜΟΚΡΑΤΙΑΣ

ΤΕΥΧΟΣ ΤΕΤΑΡΤΟ

Αρ. Φύλλου 118

2 Μαρτίου 2012

ΑΠΟΦΑΣΕΙΣ

Αριθμ. 8560/1685

Καθορισμός ορίων Αιγιαλού - Παραλίας στη θέση
«Μοτσού» του Δήμου Μονεμβασιάς Ν. Λακωνίας.

Ο ΓΕΝΙΚΟΣ ΓΡΑΜΜΑΤΕΑΣ
ΑΠΟΚΕΝΤΡΩΜΕΝΗΣ ΔΙΟΙΚΗΣΗΣ
ΠΕΛΟΠΟΝΝΗΣΟΥ, ΔΥΤΙΚΗΣ ΕΛΛΑΔΑΣ ΚΑΙ ΙΟΝΙΟΥ

Έχοντας υπόψη:

1. Τις διατάξεις του Ν. 2503/97 «Διοίκηση, Οργάνωση, Στελέχωση της Περιφέρειας, ρύθμιση θεμάτων για την Τοπική Αυτοδιοίκηση και άλλες διατάξεις», ως ισχύει.

2. Τις διατάξεις του Ν. 3200/55 «περί Διοικητικής Αποκέντρωσης», όπως τροποποιήθηκε και ισχύει.

3. Τις διατάξεις της παρ. 21 του άρθρου 46 του Ν. 3220/2004 (Φ.Ε.Κ 15/Α'/28-1-2004) «Μέτρα αναπτυξιακής και κοινωνικής πολιτικής - αντικειμενικοποίηση του φορολογικού ελέγχου και άλλες διατάξεις».

4. Τις διατάξεις του άρθρου 280 του Ν. 3852/2010(ΦΕΚ Α'/87/7-6-2010) «Νέα Αρχιτεκτονική της Αυτοδιοίκησης και της Αποκεντρωμένης Διοίκησης - Πρόγραμμα Καλλικράτης».

5. Το Π.Δ. 139/2010 (ΦΕΚ Α' 232/27-12-2010) «Οργανισμός της Αποκεντρωμένης Διοίκησης Πελοποννήσου, Δυτ. Ελλάδος και Ιονίου».

6. Τις διατάξεις των άρθρων 3 και 5 του Ν. 2971/2001 (ΦΕΚ 285/Α'/19-12-2001) «Περί αιγιαλού και παραλίας», όπως συμπληρώθηκε με τις διατάξεις του άρθρου 113 του Ν. 3879/2011 «Περί Δημοσίων Συμβάσεων...ρύθμιση θεμάτων Εθνικής Άμυνας».

7. Τις διατάξεις του Ν.Δ. 439/70 «Περί συμπληρώσεως των διατάξεων περί αιγιαλού».

8. Την από αρ. 13-09-2007 αίτηση της ΣΤΕΡΟΠΗΣ ΘΕΡΜΟΗΛΕΚΤΡΙΚΗ Α.Ε. για τον καθορισμό αιγιαλού - παραλίας στις θέσεις «Μοτσού» και «Ασπρούδια» του Δήμου Μονεμβασιάς Ν. Λακωνίας.

9. Το από τον Σεπτέμβριο του 2007 Τοπογραφικό Διάγραμμα που συντάχθηκε από τον Γιάννη Καπερώνη Αγρον. Τοπογράφο Μηχ/κό σε κλίμακα 1:500, σε δύο 2 πινακίδες ελέγχθηκε για την ακρίβεια της αποτύπωσης και θεωρήθηκε την 14-2-2008 από την Περδικογιάννη Αγρ. Τοπογράφο Μηχ/νικό υπάλληλο της Κτηματικής Υπηρεσίας Ν. Λακωνία.

10. Την από 26-10-2009 Έκθεση της Επιτροπής αιγιαλού και παραλίας για τον καθορισμό των ορίων αιγιαλού παραλίας στην εν λόγω περιοχή.

11. Το υπ' αριθμ. Φ. 544.5/533/11/Σ.7204/8-7-2011 έγγραφο του ΓΕΝ προς το ΓΕΕΘΑ με την σύμφωνη γνώμη αυτού για τη συνέχιση της διαδικασίας επί του καθορισμού των ορίων αιγιαλού και παραλίας στην εν λόγω περιοχή και την παρέλευση ενός μήνα χωρίς την απάντηση του ΓΕΕΘΑ, οπότε σύμφωνα με τις διατάξεις του άρθρου 113 του Ν. 3978/2011, η γνώμη αυτού λογίζεται ως θετική.

12. Την από 16-11-2011 Έκθεση της Επιτροπής Αιγιαλού - Παραλίας για τον καθορισμό των ορίων του αιγιαλού και παραλίας στην αναφερόμενη στο θέμα περιοχή.

13. Το υπ' αριθμ. 157/26-1-2012 έγγραφο της Κτηματικής Υπηρεσίας Ν. Λακωνίας προς την Αποκεντρωμένη Διοίκηση Πελοποννήσου Δυτ. Ελλάδας και Ιονίου για έκδοση της σχετικής απόφασης, αποφασίζουμε:

Επικυρώνουμε την από 16-11-2011 Έκθεση της Επιτροπής αιγιαλού και παραλίας για τον καθορισμό αιγιαλού παραλίας στη θέση «Μοτσού» του Δήμου Μονεμβασιάς Ν. Λακωνίας καθώς επίσης το από τον Σεπτέμβριο του 2007 Τοπογραφικό Διάγραμμα που συντάχθηκε από τον Γιάννη Καπερώνη Αγρον. Τοπογράφο Μηχ/κό σε κλίμακα 1:500, σε δύο 2 πινακίδες ελέγχθηκε για την ακρίβεια της αποτύπωσης και θεωρήθηκε την 14-2-2008 από την Περδικογιάννη Αγρ. Τοπογράφο Μηχ/νικό υπάλληλο της Κτηματικής Υπηρεσίας Ν. Λακωνίας, ως εξής:

- Με κόκκινη συνεχή πολυγωνική γραμμή την οριογραμμή του αιγιαλού, και στοιχεία 1 (1 καθορισμένη κορυφή αιγιαλού με το ΦΕΚ. 211 Δ/25-2-2005)-2-3-.....23-24-25.

- Με κίτρινη συνεχή πολυγωνική γραμμή και με στοιχεία 1' (1' καθορισμένη κορυφή παραλίας με το ΦΕΚ 211 Δ'/ 25-2-2005)-2'-3', 23'-24'-25' την οριογραμμή παραλίας δια παραλλήλου μεταθέσεως της οριογραμμής του αιγιαλού κατά 10 μέτρα.

Στη ζώνη παραλίας δεν υπάρχουν κτίσματα.

Η απόφαση αυτή, με την Έκθεση της Επιτροπής καθορισμού ορίων αιγιαλού παραλίας και το Τοπογραφικό Διάγραμμα να δημοσιευθούν στην Εφημερίδα της Κυβερνήσεως.

Πάτρα, 20 Φεβρουαρίου 2012

Ο Γενικός Γραμματέας
Αποκεντρωμένης Διοίκησης
ΑΝΑΣΤΑΣΙΟΣ ΑΠΟΣΤΟΛΟΠΟΥΛΟΣ

ΕΚΘΕΣΗ ΕΠΙΤΡΟΠΗΣ

Καθορισμού των οριογραμμών αιγιαλού-παραλίας του Ν. 2971/2001 στην θέση «Μοτσού» Τ.Κ. Παντανάσσης του Δήμου Μον/σίας του Ν. Λακωνίας. Οι κάτωθι υπογεγραμμένοι:

1) Ανδριανάκου Βασιλική, αναπλ. Προϊσταμένη Κτηματικής Υπηρεσίας Ν. Λακωνίας.

2) Περδικογιάννη Ευφροσύνη, Τοπ/φος Μηχ/κός της Κτηματικής Υπηρεσίας Ν. Λακωνίας.

3) Βατίστας Δημήτριος, Λιμενάρχης Λιμεναρχείου Ναύπολης (απών, αν και κλήθηκε νομίμως με το υπ' αριθμ. 2066/10-11-11 έγγραφο της Κ.Υ. Ν. Λακωνίας).

4) Μαζαράκης Γεώργιος, Προϊστάμενος της Πολεοδομίας του Δήμου Μον/σίας.

5) Ο Προϊστάμενος της Διεύθυνσης ΠΕ.ΧΩ.ΣΧ. Πελοποννήσου (απών, αν και κλήθηκε νομίμως με το υπ' αριθμ. 2066/10-11-2011 έγγραφο της Κ.Υ. Ν. Λακωνίας).

Αποτελούντες την επιτροπή καθορισμού των ορίων αιγιαλού δυνάμει του άρθρου 3, παρ 1, του Ν. 2971/2001 όπως έχουν οριστεί με την υπ' αριθμ. 27222/5679/10-8-2011 απόφαση του Γενικού Γραμματέα Αποκεντρωμένης Διοίκησης Πελοποννήσου, Δυτικής Ελλάδας και Ιονίου.

Έχοντας υπόψη:

1) Την από 13-09-2007 αίτηση της «ΣΤΕΡΟΠΗΣ ΘΕΡΜΟΗΛΕΚΤΡΙΚΗ» Α.Ε. για καθορισμό αιγιαλού - παραλίας στις συγκεκριμένες θέσεις.

2) Τα από Σεπτέμβριο 2007 τοπ/κά διαγράμματα (2 πινακίδες) του Αγρ.Τοπ/φου Μηχ/κού Γιάννη Αθ. Καπερώνη, κλίμακας 1:500, που έχουν ελεγχθεί και θεωρηθεί στις 14-02-2008 από την Αγρ. Τοπ/φο Μηχ/κό της Κτηματικής Υπηρεσίας Ν. Λακωνίας Περδικογιάννη Ευφροσύνης.

3) Την επιτόπου αυτοψία μας στις 14-02-2008 και 26-10-2009.

4) Το άρθρο 5 παρ. 9 του Ν. 2971/2001.

5) Τις διατάξεις του Ν. 2971/2001, το Ν. 3978/11 (ΦΕΚ 137/Α'/16-6-2011) και την σχετική δικαστική και διοικητική Νομολογία.

6) Τα στοιχεία καθορισμού αιγιαλού και παραλίας που προβλέπονται από το άρθ. 9 του Ν. 2971/2001, την υπ' αριθμ. 1089532 π.ε./8205 π.ε./Β0010/20-4-2005 κοινή υπουργική απόφαση (ΦΕΚ 595/Β'/4-5-2005) και ειδικότερα:

α. Τη γεωμορφολογία του εδάφους για την οποία αναλυτικά αναφέρεται ότι:

1) Η μορφολογία της ακτής συνίσταται από:

ι) Βραχώδη πρηνή με απότομες κλίσεις.

2) Της ακτής συνεχονται εκτάσεις:

ι) Λοφώδεις

ii) Με έδαφος γαιώδες.

iii) Εκτός οικισμού.

iv) Αδόμητες.

v) Με χρήση γεωργική.

3) Το φυσικό όριο βλάστησης συνίσταται από:

α. Χαμηλή ποώδη φυσική βλάστηση (λειχήνες, βρύα, αγριόχορτα).

β. Το γεγονός ότι στην περιοχή δεν εντοπίστηκαν παράκτιοι φυσικοί πόροι.

γ. Τα πορίσματα από την εκτίμηση των μετεωρολογικών στοιχείων της περιοχής, ήτοι το γεγονός ότι η περιοχή προσβάλλεται από ισχυρούς ανέμους, έντασης 7-10 Β, κυρίως από ΝΔ, Ν διευθύνσεις.

δ. Τη μορφολογία του πυθμένα, ο οποίος συνίσταται από μεγάλα βάθη κοντά στην ακτή.

ε. Τον τομέα ανάπτυξης του κυματισμού σε σχέση με το μέτωπο της ακτής, ότι δηλαδή πρόκειται για ακτή με μεγάλο ανάπτυγμα πελάγους.

στ. Την μη ύπαρξη τεχνικών έργων στην περιοχή.

ζ. Την μη ύπαρξη εγκεκριμένων χωροταξικών κατευθύνσεων και χρήσεων γης που επηρεάζουν την παράκτια ζώνη.

η. Την μη ύπαρξη καταγεγραμμένων δημοσίων κτημάτων κάθε κατηγορίας σε άμεση γειτνίαση με την παράκτια ζώνη.

θ. Το ότι δεν υφίσταται Κτηματολόγιο.

ι. Την μη ύπαρξη ευπαθών οικοσυστημάτων και προστατευόμενων περιοχών.

5) Το υπ' αριθμ. 544.5/533/11/8-7-2011 έγγραφο του ΓΕΝ, αποφασίζει:

Καθορίζει την οριογραμμή του αιγιαλού με κόκκινη συνεχή πολυγωνική γραμμή με τα στοιχεία 1 (1 καθορισμένη κορυφή αιγιαλού με το ΦΕΚ 211 Δ'/25-2-2005) - 2 - 3 -...- 23 - 24 - 25.

Καθορίζει την οριογραμμή της παραλίας με κίτρινη συνεχή πολυγωνική γραμμή με τα στοιχεία 1'(1 καθορισμένη κορυφή παραλίας με το ΦΕΚ 211 Δ'/25-2-2005) -2' - 3' -...-23' - 24' - 25' δια παραλλήλου μεταθέσεως της οριογραμμής του αιγιαλού κατά 10 μέτρα.



Στην ζώνη της παραλίας δεν υπάρχουν κτίσματα.


Σπάρτη, 16 Νοεμβρίου 2011


Η Επιτροπή
(Υπογραφές)

ΣΥΝΤΕΤΑΓΜΕΝΕΣ ΚΟΡΥΦΕΣ ΓΡΑΜΜΗΣ ΑΙΓΓΙΛΟΥ (ΕΓΣΑ 87)			
ΚΟΡΥΦΕΣ	X	Y	ΠΛΕΥΡΕΣ
11	406878.36	4043409.97	53.63
12	406834.64	4043441.04	176.49
13	406710.22	4043566.21	26.02
14	406696.91	4043588.57	21.96
15	406691.53	4043609.86	14.49
16	406688.94	4043624.12	11.25
17	406697.06	4043631.23	17.63
18	406707.27	4043646.01	11.11
19	406706.24	4043657.08	20.31
20	406699.74	4043676.31	5.49
21	406704.34	4043679.31	25.19
22	406710.93	4043703.62	12.03
23	406704.89	4043714.03	52.38
24	406715.37	4043765.36	13.62
25	406715.30	4043778.97	10.00

ΑΠΟΣΠΑΣΜΑ ΧΑΡΤΗ ΓΥΣ κλ. 1/5000 (κωδικοί 7397-3 και 7397-5)

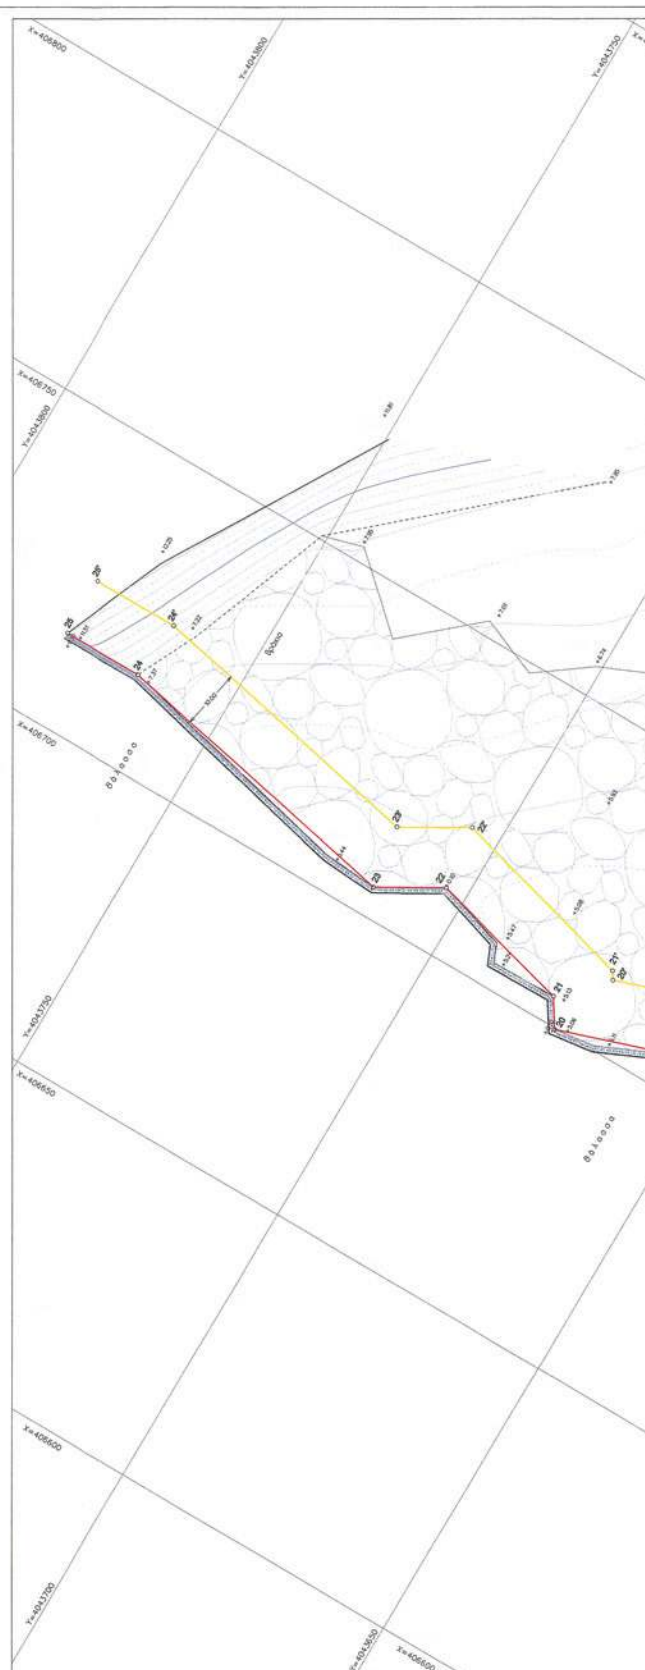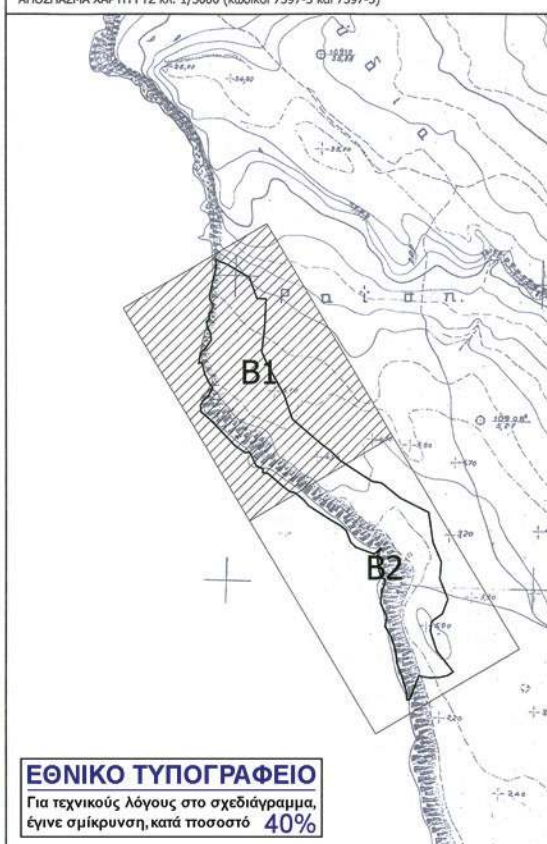

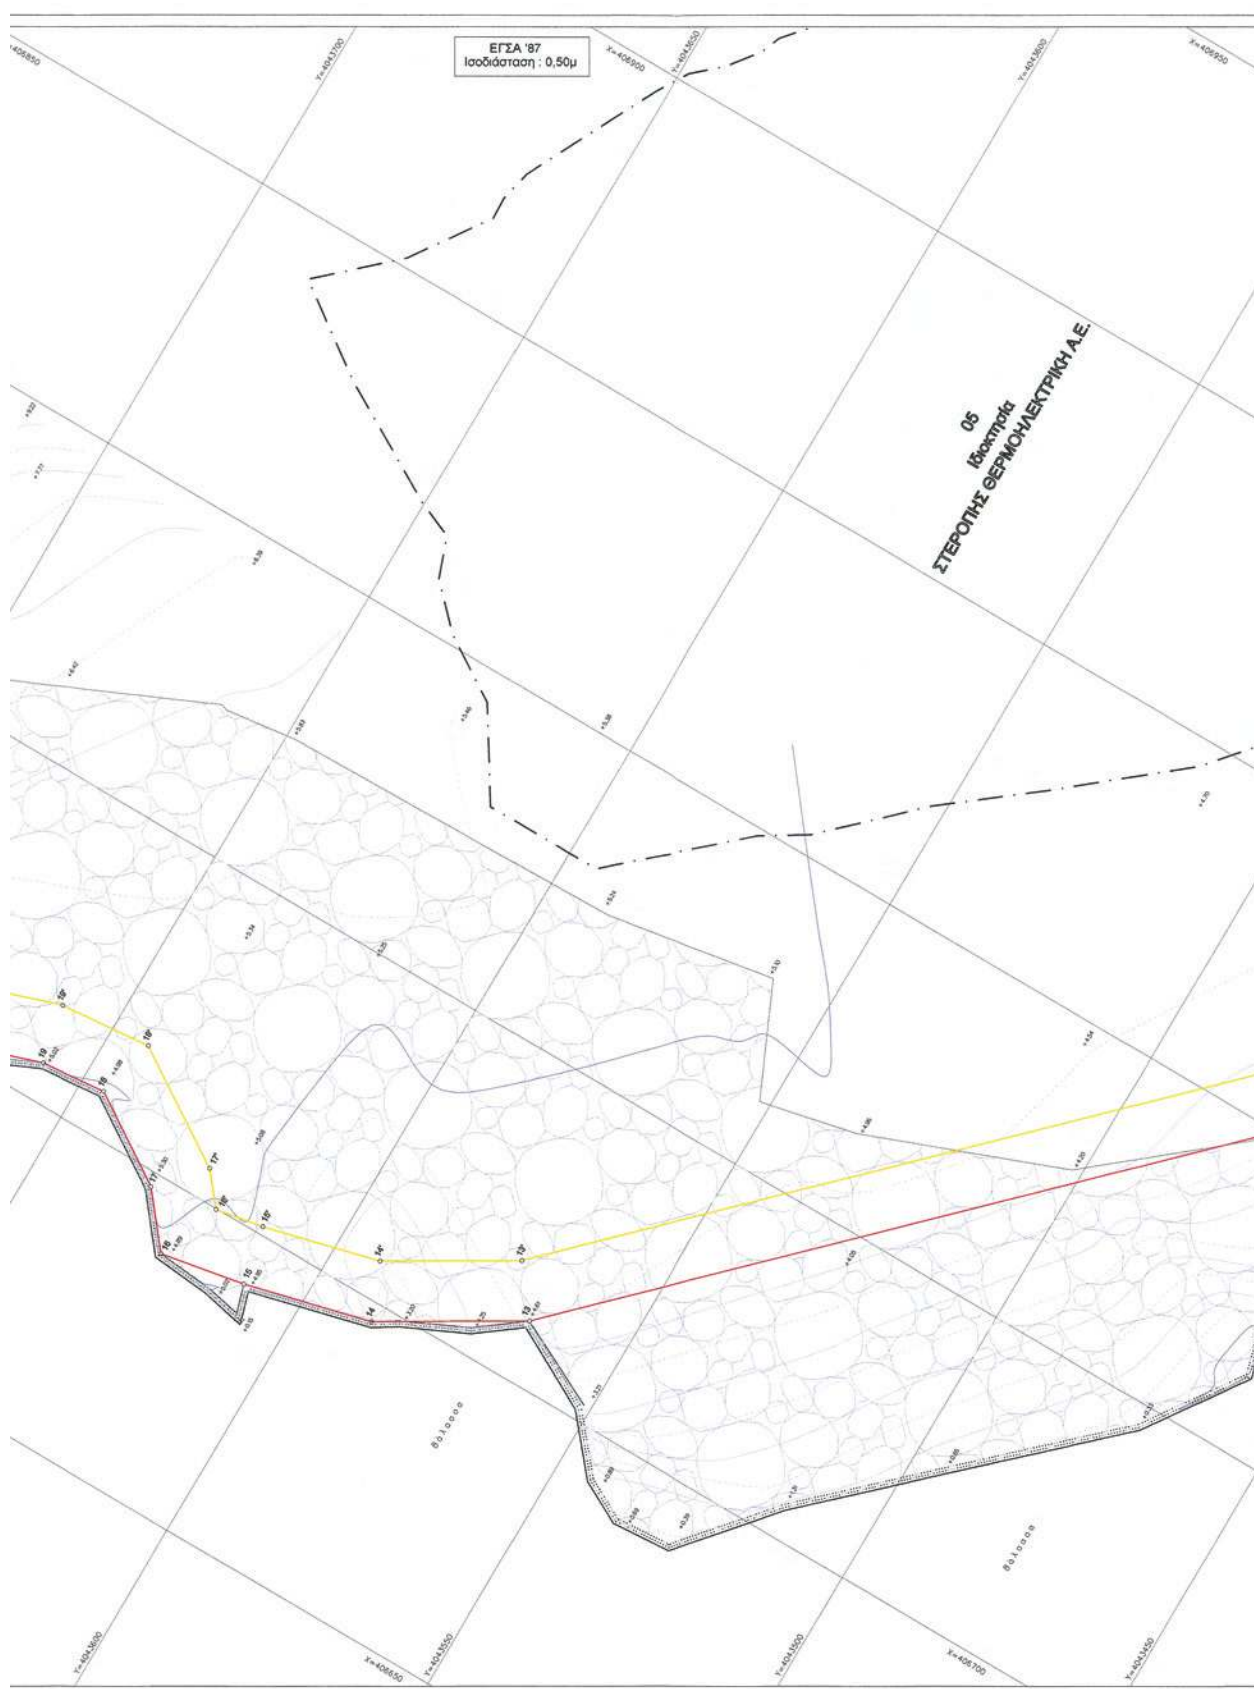

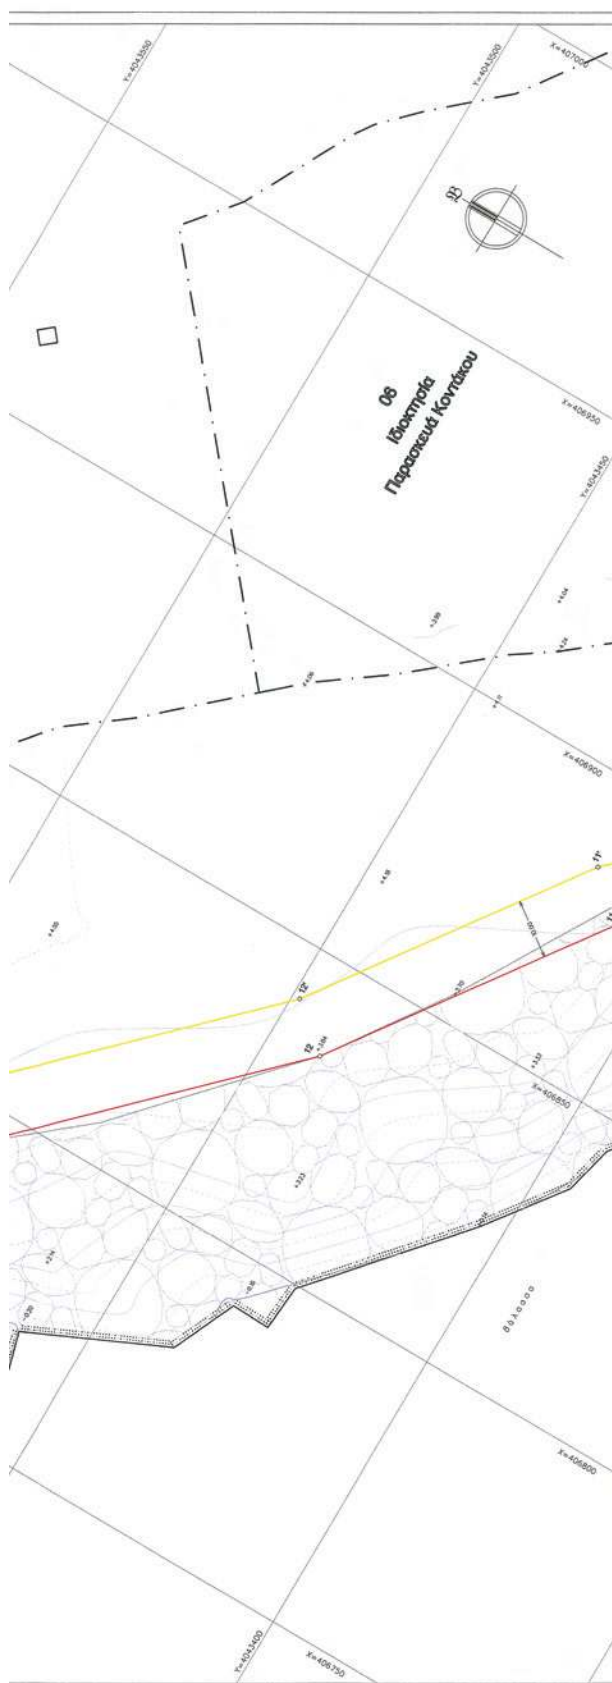

ΠΑΡΑΤΗΡΗΣΕΙΣ

> Η αποτύπωση του αιγιαλού έγινε κατά το μήνα Σεπτέμβριο 2007

> Η αποτύπωση πραγματοποιήθηκε με GPS-RTK διπλής ακριβείας.

> Ως υψόμετρο αναφοράς χρησιμοποιήθηκε το υψόμετρο του τριγωνομετρικού σημείου εξάρτησης της ΓΥΣ (μύτη στοδίου Βαλσαράς)

ΣΤΟΙΧΕΙΑ ΠΡΟΒΟΛΗΣ

Μέτρο γραμμικής παραμόρφωσης (K)
στο μέτρο μέλλου : 0.999707311
Ε.Γ.Σ.Α. 87 (Ελληνικό Γεωδαιτικό Σύστημα Αναφοράς)
Ελλειψοειδές GRS 80 α=6378137 φ=1298.2572236
Εγκάρσια Μεταφορά (Γράβω) Ka = 0.9996
Στον Κέντρο Μονομετρίων Αναφοράς το x = 500.000

ΥΠΟΜΝΗΜΑ

Οριο Ιδιοκτησίας	Βράχια
Φράξις Πρασινού	Απόλυτο υψόμετρο
Πόδι Πρασινού	Χωρομετρική οριογράμμιση
Χωρομετρικός	αιγιαλού με βάση το
Επικρατέα	ΦΕΚ 2116/25.02.2006
Οριο βλάστησης	Χωρομετρική οριογράμμιση
Ακτίη	παραρτημάτων με βάση το
	ΦΕΚ 2116/25.02.2006
	Γραμμή Αιγιαλού
	Γραμμή Παραλίας

Συνοδεύει την από 16-11-11 έκθεση της Επιτροπής αιγιαλού (άρθρο 3, παρ. 1 Ν. 2971/2001)

Γραμμή Αιγιαλού
Γραμμή Παραλίας

Σπάρτη 16-11-11

Ο Πρόεδρος



Τα μέλη

- 1) ΕΥ ΜΕΛΟΣ ΕΠΙΤΡΟΠΗΣ
ΠΡΟΕΔΡΟΣ
με Α. Βαλσαρά
- 2) ΕΥ ΜΕΛΟΣ ΕΠΙΤΡΟΠΗΣ
με Α. Βαλσαρά
- 3) ΕΥ ΜΕΛΟΣ ΕΠΙΤΡΟΠΗΣ
με Α. Βαλσαρά
- 4) ΕΥ ΜΕΛΟΣ ΕΠΙΤΡΟΠΗΣ
με Α. Βαλσαρά

ΙΩΑΝΝΗΣ ΚΑΠΕΡΩΝΗΣ

ΑΓΡΟΝΟΜΟΣ ΤΟΠΟΓΡΑΦΟΣ ΜΗΧΑΝΙΚΟΣ-ΣΠΑΡΤΗ ΤΗΛ. 2731024345

ΕΡΓΟΔΟΤΗΣ: ΣΤΕΡΟΠΗΣ ΘΕΡΜΟΗΛΕΚΤΡΙΚΗ Α.Ε.

ΤΟΠΟΓΡΑΦΙΚΟ ΔΙΑΓΡΑΜΜΑ
ΓΙΑ ΤΟΝ ΚΑΘΟΡΙΣΜΟ ΑΙΓΑΛΟΥ ΚΑΙ ΠΑΡΑΛΙΑΣ

ΘΕΣΗ: ΜΟΥΣΟΥ Α. Α. ΠΑΝΤΑΝΑΣΣΑΣ - ΔΗΜΟΥ ΒΟΙΩΝ ΛΑΚΩΝΙΑΣ

ΘΕΩΡΗΣΕΙΣ



ΔΙΑΝΟΜΗ ΠΙΝΑΚΙΔΩΝ





Ο ΣΥΝΤΑΞΑΣ ΜΗΧΑΝΙΚΟΣ


ΙΩΑΝΝΗΣ ΑΘ. ΚΑΠΕΡΩΝΗΣ
ΜΗΧΑΝ. ΑΓΡΟΝΟΜΟΣ ΤΟΠΟΓΡΑΦΟΣ ΜΗΧΑΝΙΚΟΣ
ΕΘΝΙΚΟΥ ΜΕΤΕΩΡΟΛΟΓΙΟΥ ΚΑΙ ΚΛΙΜΑΤΟΣ
ΜΕΛΟΣ Τ.Ε.Ε. ΑΡΧΙΤΕΚΤΟΝΙΚΟ ΜΕΡΟΣ
ΕΠΑΓΓΕΛΜΑΤΙΑΣ Β1 - ΣΠΑΡΤΗ ΤΗΛ 07311 24345

ΚΑΙΜΑΚΑ 1: 500
ΗΜΕΡΟΜΗΝΙΑ ΣΕΠΤ. 2007
ΑΡΙΘ. ΣΧΕΔΙΟΥ Τ-Β1
(επτά)

ΣΥΝΤΕΤΑΓΜΕΝΕΣ ΚΟΡΥΦΩΝ ΓΡΑΜΜΗΣ ΑΙΓΙΛΑΔΟΥ (ΕΓΣΑ 87)			
ΚΟΡΥΦΕΣ	X	Y	ΠΛΕΥΡΕΣ
1	407051.20	4043039.84	64.86
2	407046.22	4043104.51	27.66
3	407036.02	4043130.22	30.47
4	407027.24	4043159.39	11.92
5	407022.60	4043170.38	21.94
6	407034.08	4043189.08	84.45
7	407016.97	4043271.78	46.86
8	406992.06	4043311.46	66.71
9	406936.84	4043348.89	43.17
10	406906.81	4043379.91	41.39
11	406878.36	4043409.97	53.63

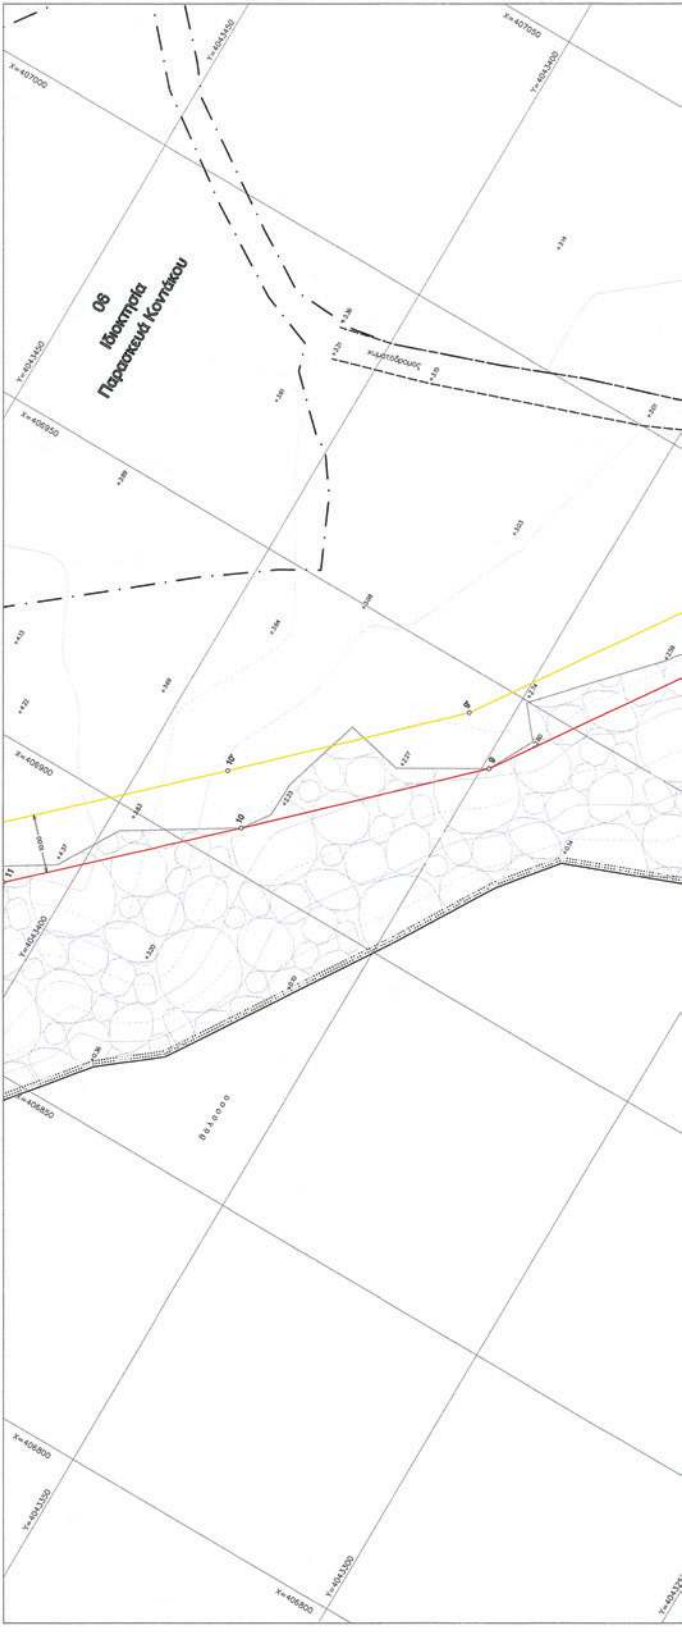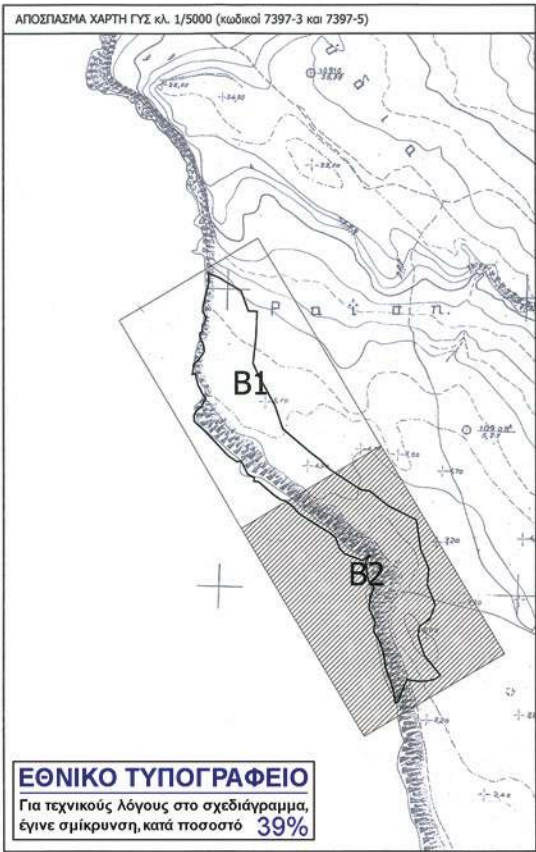



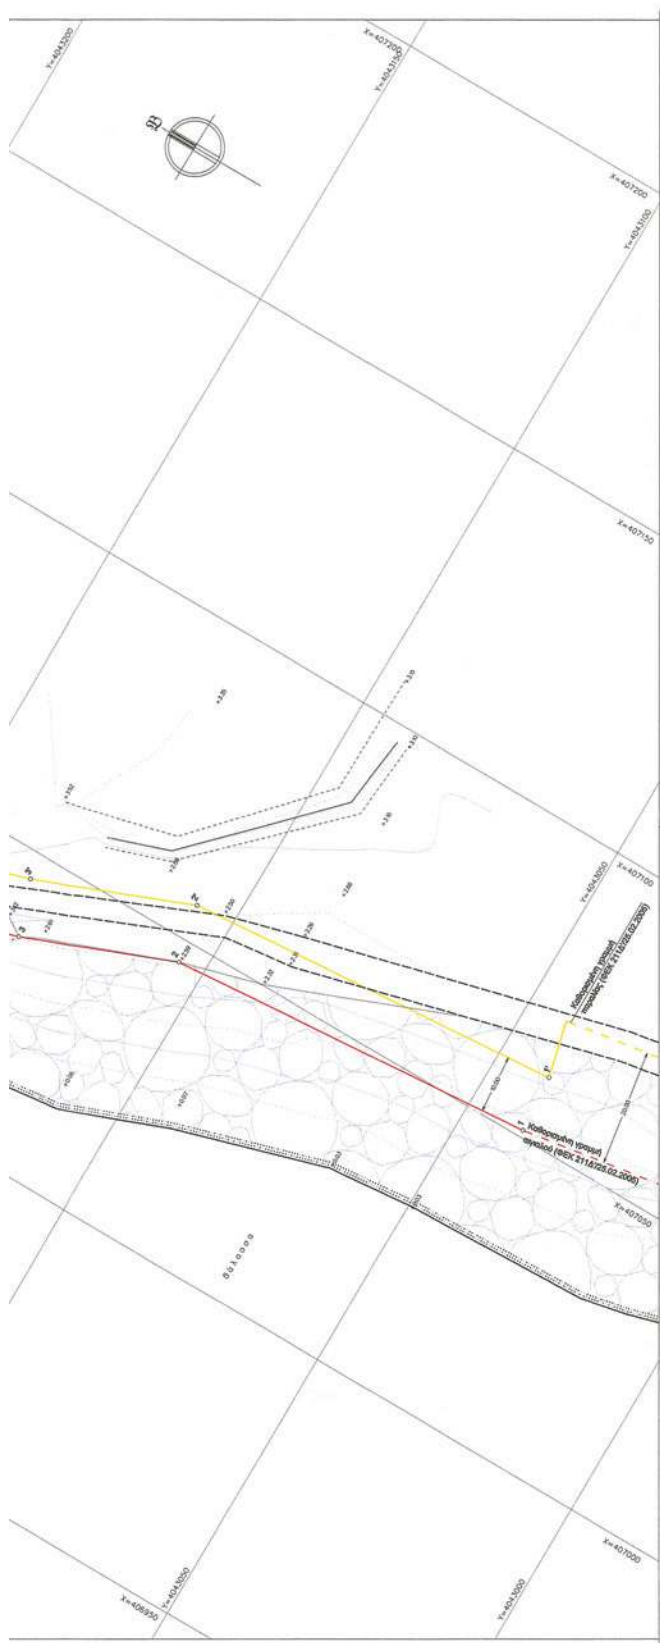

ΠΑΡΑΤΗΡΗΣΕΙΣ	
> Η αποτύπωση του αγκυρώ έγινε κατά το μήνα Σεπτέμβριο 2007. > Η αποτύπωση πραγματοποιήθηκε με GPS-RTK διπλής ακρίβειας. > Οι υψόμετροι αναφοράς χρησιμοποιήθηκαν το υψόμετρο του τριγωνομετρικού σημείου (εξάρτησης της ΓΥΣ (υπό σφραγίδα Βαλκανίων)).	
ΣΤΟΙΧΕΙΑ ΠΡΟΒΟΛΗΣ	ΥΠΟΜΝΗΜΑ
Μέτρο οριζόντιας παραμόρφωσης (D) στο κέντρο φύλλου : 0.999707511 Ε.Γ.Σ.Α. 87 (Ελληνικό Γεωδαιτικό Σύστημα Αναφοράς) Ελλειψοειδές : GRS 80 α=6378137 φ=10298.2572236 Εγκάρσια Μεταμόρφωση : α=24 Κ=0.9996 Στην Κεντρική Μεταμόρφωση Αναφοράς το x = 500.000	Βράχια Απώλειες υψόμετρου Καθορισμένη οριογραμμή αγκυρώ με βάση το ΦΕΚ 21/1/2005.02.2005 Καθορισμένη οριογραμμή παραλίας με βάση το ΦΕΚ 21/1/2005.02.2005 Γραμμή Αγκυρώ Γραμμή Παραλίας

Συνοδεύει την από 16-11-11 έκθεση της Επιτροπής αγκυρώ (άρθρο 3, παρ. 1 Ν. 2971/2001)

Γραμμή Αγκυρώ
Γραμμή Παραλίας



Τα μέλη
1) ΕΥ
2) ΕΥ
3) ΕΥ
4) ΕΥ

ΙΩΑΝΝΗΣ ΚΑΠΕΡΩΝΗΣ

ΑΓΡΟΝΟΜΟΣ ΤΟΠΟΓΡΑΦΟΣ-ΜΗΧΑΝΙΚΟΣ-ΣΠΑΡΤΗ ΤΗΛ. 2731024345

ΕΡΓΟΔΟΤΗΣ: ΣΤΕΡΟΠΗΣ ΘΕΡΜΟΗΛΕΚΤΡΙΚΗ Α.Ε.

ΤΟΠΟΓΡΑΦΙΚΟ ΔΙΑΓΡΑΜΜΑ
ΓΙΑ ΤΟΝ ΚΑΘΟΡΙΣΜΟ ΛΙΓΙΑΛΟΥ ΚΑΙ ΠΑΡΑΛΙΑΣ

ΘΕΣΗ: ΜΟΤΣΟΥ Δ.Α. ΠΑΝΤΑΝΑΣΣΑΣ - ΔΗΜΟΥ ΒΟΙΩΝ ΛΑΚΩΝΙΑΣ

ΘΕΩΡΗΣΕΙΣ



ΔΙΑΝΟΜΗ ΠΙΝΑΚΙΔΩΝ



Ο ΣΥΝΤΑΞΑΣ ΜΗΧΑΝΙΚΟΣ

ΓΙΑΝΝΗΣ ΑΘ. ΚΑΠΕΡΩΝΗΣ
ΑΝΤΙΚΑΤΑΡΧΗ ΤΕΧΝΙΚΩΣ ΜΗΧΑΝΙΚΗΣ
ΕΝΩΣΗΣ ΜΗΧΑΝΙΚΩΝ ΠΟΛΥΤΕΧΝΙΚΟΥ
ΜΕΛΟΣ Τ.Ε.Ε. ΑΡΙΘΜΟΣ ΜΗΤΡΩΟΥ ΜΕΛΩΣ
ΕΠΑΓΓΕΛΜΑΤΙΝΗΣ 61 - ΣΠΑΡΤΗ 46 (073) 24345

ΚΑΙΜΑΚΑ 1: 500
ΗΜΕΡΟΜΗΝΙΑ ΣΕΠΤ. 2007
ΑΡΙΘ. ΣΧΕΔΙΟΥ Τ-Β2 (πλάσι)



* 0 4 0 0 1 1 8 0 2 0 3 1 2 0 0 0 8 *

ΑΠΟ ΤΟ ΕΘΝΙΚΟ ΤΥΠΟΓΡΑΦΕΙΟ

ΚΑΠΟΔΙΣΤΡΙΟΥ 34 * ΑΘΗΝΑ 104 32 * ΤΗΛ. 210 52 79 000 * FAX 210 52 21 004