

ΕΦΗΜΕΡΙΣ ΤΗΣ ΚΥΒΕΡΝΗΣΕΩΣ

ΤΗΣ ΕΛΛΗΝΙΚΗΣ ΔΗΜΟΚΡΑΤΙΑΣ

ΤΕΥΧΟΣ ΤΕΤΑΡΤΟ

Αρ. Φύλλου 120

2 Μαρτίου 2012

ΠΕΡΙΕΧΟΜΕΝΑ

ΑΠΟΦΑΣΕΙΣ

- Καθορισμός των ορίων αιγιαλού και δημιουργία ζώνης παραλίας στη θέση «Μαραθίτσα», οικ. Μύλων, Δήμου Διρφύων - Μεσσαπίων, Ν. Ευβοίας..... 1
- Κήρυξη ως αναδασωτέας εκτάσεως 3.335,00 τμ στο συνιδιόκτητο δάσος Πατήματος, του Δήμου Έδεσσας, της ΠΕ Πέλλας..... 2

ΑΠΟΦΑΣΕΙΣ

- Αριθμ. 2613/27085 (1)
Καθορισμός των ορίων αιγιαλού και δημιουργία ζώνης παραλίας στη θέση «Μαραθίτσα», οικ. Μύλων, Δήμου Διρφύων - Μεσσαπίων, Ν. Ευβοίας.

Η ΓΕΝΙΚΗ ΓΡΑΜΜΑΤΕΑΣ ΑΠΟΚΕΝΤΡΩΜΕΝΗΣ ΔΙΟΙΚΗΣΗΣ ΘΕΣΣΑΛΙΑΣ - ΣΤΕΡΕΑΣ ΕΛΛΑΔΑΣ

Έχοντας υπόψη:

1. Τις διατάξεις του Ν. 2971/2001 «περί περί αιγιαλού και παραλίας και άλλες διατάξεις» και ιδίως των άρθρων 3 και 5, όπως το άρθρο 5 τροποποιήθηκε με τις διατάξεις του άρθρου 113 του ν. 3978/2011 (Α' 137).
2. Τις διατάξεις του Ν. 3200/55 «περί διοικητικής αποκεντρώσεως», όπως αυτές τροποποιήθηκαν και ισχύουν σήμερα με τα Ν.Δ. 532/70, Β.Δ. 704/70, Β.Δ. 705/70, Β.Δ. Τις διατάξεις 192/72, Π.Δ. 71/84, Π.Δ. 347/86, Ν. 2026/92 και Π.Δ. 97/93.
3. Τις διατάξεις του Π.Δ. 551/88 «Οργάνωση Νομαρχιών - Οργάνωση Οικονομικών Υπηρεσιών» (ΦΕΚ 259/τ.Α'), όπως τροποποιήθηκε και ισχύει.
4. Τις διατάξεις του Π.Δ. 284/88 «περί οργανισμού Υπ. Οικονομικών».
5. Τις διατάξεις του Ν. 2503/97 «περί διοίκησης οργάνωσης στελέχωσης της περιφέρειας, ρύθμιση θεμάτων για την Τοπική Αυτ/ση και άλλες διατάξεις» (ΦΕΚ 107/τ.Α').
6. Τις διατάξεις της παρ. 21 του άρθρου 46 του Ν. 3220/2004 (ΦΕΚ 15/τ.Α'/28-01-2004) «μέτρα αναπτυξιακής και κοινωνικής πολιτικής - αντικειμενοποίηση του φορολογικού ελέγχου και άλλες διατάξεις» δυνάμει των οποίων από 10-04-2004, αρμοδιότητες του Υπουργού Οικονομίας και Οικονομικών, οι οποίες ανήκαν ή είχαν μεταβιβαστεί στους Νομάρχες μέχρι την έναρξη λειτουργίας των Νομαρχιακών Αυτοδιοικήσεων και αφορούν θέματα του Υπουργείου Οικονομίας και Οικονομικών, που εξαιρέθηκαν από την κατάργηση με τις διατάξεις της παρ. 2 του άρθρου 39 του Ν. 2218/1994, περιέρχονται στους Γενικούς Γραμματείς Περιφερειών.

7. Τις διατάξεις του Ν. 3852/2010 (ΦΕΚ 87/τ.Α'/7-6-2010) περί «νέας αρχιτεκτονικής της Αυτοδιοίκησης και της Αποκεντρωμένης Διοίκησης - Πρόγραμμα Καλλικράτης».

8. Τις διατάξεις της παρ. 1 και 2 του άρθρου 6 του Ν. 3852/2010, με τις οποίες συστάθηκαν ως ενιαίες αποκεντρωμένες μονάδες διοίκησης του Κράτους 7 Αποκεντρωμένης Διοίκησης μεταξύ των οποίων και η Αποκεντρωμένη Διοίκηση Θεσσαλίας - Στερεάς Ελλάδα, η οποία εκτείνεται στα όρια των περιφερειών Θεσσαλίας και Στερεάς Ελλάδας, με έδρα τη Λάρισα και για τα καθήκοντα των Γενικών Γραμματέων των Αποκεντρωμένων Διοικήσεων εφαρμόζονται οι σχετικές διατάξεις του Ν. 2503/1997 (ΦΕΚ 107/τ.Α').

9. Τις διατάξεις της παρ. 1 του άρθρου 280 του Ν. 3852/10, σύμφωνα με τις οποίες οι Αποκεντρωμένες Διοικήσεις ασκούν τις αρμοδιότητες των κρατικών Περιφερειών, περιλαμβανομένων και εκείνων των αντίστοιχων συλλογικών οργάνων τους όπως αυτές καθορίζονταν στον ιδρυτικό τους νόμο 2503/1997, καθώς και στους μεταγενέστερους ειδικούς νόμους και στις σχετικές κανονιστικές διατάξεις, όπως ισχύουν με εξαίρεση τις αρμοδιότητες που περιέρχονται με το άρθρο 186 του ιδίου νόμου, στις περιφέρειες.

10. Τις διατάξεις της παρ. 4 του άρθρου 283 του Ν. 3852/10, από την έναρξη λειτουργίας των αποκεντρωμένων διοικήσεων καταργούνται οι περιφέρειες που έχουν ιδρυθεί με το Ν. 2503/97 (ΦΕΚ 107/τ.Α') και υπεισέρχονται αυτοδικαίως από την έναρξη λειτουργίας τους και χωρίς άλλη διατύπωση σε όλα τα δικαιώματα και τις υποχρεώσεις των καταργούμενων περιφερειών συμπεριλαμβανομένων και των διεθνών τους συνεργασιών κατά το λόγο συμμετοχής τους σ' αυτές.

11. Το αριθμ. Δ6Α 1022671 ΕΞ 2011/10-02-2011 έγγραφο του Υπ. Οικονομικών, σύμφωνα με το οποίο οι αρμοδιότητες του Υπουργού Οικονομικών, που περιήλθαν στους Γενικούς Γραμματείς των Περιφερειών (του Ν. 2503/1997 Α'/107), σύμφωνα με τις διατάξεις της παρ. 21 του άρθρου 46 του Ν. 3220/2004 (Α'/15) και καταγράφονται στην αριθμ. 1063649/790/Α0006/03-08-2004 απόφαση

του Υπουργού Οικονομίας και Οικονομικών, ασκούνται, από 1/1/2011, από το Γενικό Γραμματέα της Αποκεντρωμένης Διοίκησης.

12. Τις διατάξεις του Π.Δ. 138/2010 (ΦΕΚ 231/Α'/27-12-2010) «περί οργανισμού Αποκεντρωμένης Διοίκησης Θεσσαλίας - Στερεάς Ελλάδας».

13. Την από 28-12-2010 έκθεση (31ο πρακτικό) της κατά το άρθρο 3 του Ν. 2971/01 αρμόδιας Επιτροπής καθορισμού των ορίων του αιγιαλού - παραλίας - παλαιού αιγιαλού, που καθόρισε για πρώτη φορά τα όρια αιγιαλού - παραλίας στη θέση «Μαραθίτσα», οικ. Μύλων, Δήμου Διρφύων - Μεσσαπίων, Ν. Ευβοίας, με επισπεύδοντα τον Αλέξανδρο Παπαζήση.

14. Το από Ιούλιο 2010, με κλίμακα 1:500 τοπογραφικό - κτηματολογικό - υψομετρικό διάγραμμα, το οποίο συντάχθηκε από τον διπλωματούχο πολιτικό - μηχανικό Γεώργιο Κ. Καράμπελα, σε μια (1) πινακίδα, και ελέγχθηκε για την ακρίβεια της αποτύπωσης την 23/12/2010 από την Ελευθερία Γραμματικού, πτυχιούχο τοπογράφο - μηχανικό ΤΕ/Γ', υπάλληλο της Κτηματικής Υπηρεσίας Ν. Ευβοίας και θεωρήθηκε την ίδια ημερομηνία από την Αθηνά Μπούρικα, διπλωματούχο αγρονόμο - τοπογράφο μηχανικό ΠΕ/Α', υπάλληλο της ίδιας Υπηρεσίας, όπως ορίζουν οι διατάξεις του άρθρου 4 παρ. 2 του Ν. 2971/01 και συνοδεύει την Έκθεση της προαναφερόμενης Επιτροπής.

15. Το υπ' αριθμ. Φ.544.5/816/11/Σ.7132/24-08-2011 έγγραφο του Γ.Ε.Ν, με το οποίο διαβιβάστηκε η υπόθεση προς το Γ.Ε.ΕΘ.Α, μετά την έναρξη ισχύος του Ν. 3978/2011.

16. Το υπ' αριθμ. Φ.119/190984α/Σ.5494/20-12-2011 έγγραφο Γ.Ε.ΕΘ.Α Κλάδος /Γ2-Τ.Ε.Υ., σύμφωνα με το οποίο και από πλευράς αρμοδιοτήτων του, όπως αυτές απορρέουν από το άρθρο 17 του Ν. 2971/2001, δεν έχει αντίρρηση για την συνέχιση της διαδικασίας καθορισμού των ορίων αιγιαλού - παραλίας και τυχόν παλαιού αιγιαλού στην εξεταζόμενη θέση.

17. Το υπ' αριθμ. Φ121/44/03-02-2012 έγγραφο της Κτηματικής Υπηρεσίας Ν. Ευβοίας, με το οποίο ζητείται η έκδοση της απόφασης, αποφασίζουμε:

Επικυρώνουμε την από 28-12-2010 έκθεση (31ο πρακτικό) της κατά το άρθρο 3 του Ν. 2971/01 αρμόδιας Επιτροπής καθορισμού των ορίων του αιγιαλού - παραλίας - παλαιού αιγιαλού «Περί καθορισμού των ορίων αιγιαλού - παραλίας - παλαιού αιγιαλού στη θέση «Μαραθίτσα», οικ. Μύλων, Δήμου Διρφύων - Μεσσαπίων, Ν. Ευβοίας», καθώς και το από Ιούλιο 2010 τοπογραφικό - κτηματολογικό - υψομετρικό διάγραμμα, το οποίο συντάχθηκε από τον διπλωματούχο πολιτικό - μηχανικό Γεώργιο Κ. Καράμπελα, σε μια (1) πινακίδα, με κλίμακα 1:500, που ελέγχθηκε για την ακρίβεια της αποτύπωσης την 23/12/2010 από την Ελευθερία Γραμματικού, πτυχιούχο τοπογράφο - μηχανικό ΤΕ/Γ', υπάλληλο της Κτηματικής Υπηρεσίας Ν. Ευβοίας και θεωρήθηκε την ίδια ημερομηνία από την Αθηνά Μπούρικα, διπλωματούχο αγρονόμο - τοπογράφο μηχανικό ΠΕ/Α', υπάλληλο της ίδιας Υπηρεσίας, όπως ορίζουν οι διατάξεις του άρθρου 4 παρ. 2 του Ν. 2971/01 και συνοδεύει την Έκθεση της προαναφερόμενης Επιτροπής.

Στο παραπάνω από Ιούλιο 2010 τοπογραφικό - κτηματολογικό - υψομετρικό διάγραμμα (σε μια πινακίδα) καθορίστηκαν από την αρμόδια Επιτροπή:

α) η οριογραμμή του αιγιαλού με κόκκινη συνεχή πολυγωνική γραμμή με στοιχεία 1,2, ..., 26,27, της οποίας οι κορυφές ορίζονται με καρτεσιανές συντεταγμένες

εξαρτημένες από το κρατικό τριγωνομετρικό δίκτυο σε εγκάρσια Μερκατορική Προβολή στο Ελληνικό Γεωδαιτικό Σύστημα Αναφοράς 1987 (Ε.Γ.Σ.Α. '87).

β) η οριογραμμή της παραλίας με κίτρινη συνεχή πολυγωνική γραμμή με στοιχεία 1',2', ..., 26',27', της οποίας οι κορυφές ορίζονται με καρτεσιανές συντεταγμένες εξαρτημένες από το κρατικό τριγωνομετρικό δίκτυο σε εγκάρσια Μερκατορική Προβολή στο Ελληνικό Γεωδαιτικό Σύστημα Αναφοράς 1987 (Ε.Γ.Σ.Α. '87).

Η οριογραμμή παραλίας καθορίζεται κατά τρόπο που να απέχει παντού σταθερή απόσταση δέκα πέντε (15) μέτρων από την οριογραμμή του αιγιαλού, για να εξυπηρετηθούν οι σκοποί της παρ. 2 του άρθρου 1 και της παρ. 3 του άρθρου 2 του Ν. 2971/01.

Αποφαίνεται ότι δεν υπάρχει παλαιός αιγιαλός, που να τεκμηριώνεται από ενδείξεις του εδάφους είτε από άλλα αποδεικτικά στοιχεία.

Υπάρχει στο Ν.Α άκρο της φερόμενης ιδιοκτησίας του ενδιαφερομένου, κτίσμα ισόγειο, πλακοσκεπές που περιλαμβάνεται εντός της ζώνης παραλίας και δεν εξαιρείται από αυτήν.

Η ισχύς της απόφασης αυτής αρχίζει με τη δημοσίευσή της στην Εφημερίδα της Κυβερνήσεως.

Η απόφαση αυτή μαζί με την έκθεση και το διάγραμμα που προαναφέραμε, να δημοσιευθούν στην Εφημερίδα της Κυβερνήσεως.

Λάρισα, 20 Φεβρουαρίου 2012

Η Γενική Γραμματέας
Αποκεντρωμένης Διοίκησης
ΚΑΛΛΙΟΠΗ ΓΕΡΑΚΟΥΔΗ

ΕΠΙΤΡΟΠΗ ΚΑΘΟΡΙΣΜΟΥ ΟΡΙΩΝ
ΑΙΓΙΑΛΟΥ - ΠΑΡΑΛΙΑΣ ΚΑΙ ΠΑΛΑΙΟΥ ΑΙΓΙΑΛΟΥ

31ο ΠΡΑΚΤΙΚΟ ΤΗΣ ΣΥΝΕΔΡΙΑΣΗ Σ ΤΗΣ 28/12/2010

Στη Χαλκίδα σήμερα 28-12-2010, ημέρα Τρίτη

Η Επιτροπή καθορισμού ορίων αιγιαλού-παραλίας-παλαιού αιγιαλού, η σύνθεση της οποίας καθορίστηκε βάσει των διατάξεων του άρθρου 3 του Ν. 2971/2001 «περί αιγιαλού - παραλίας και άλλες διατάξεις» και συγκροτήθηκε με την αριθμ. 58504/8418/18-08-2010 απόφαση, του Γενικού Γραμματέα Περιφέρειας Στερεάς Ελλάδας, όπως τροποποιήθηκε με την αριθμ. 86876/12470/01-11-2010 απόφαση Γ.Γ. και ισχύει, αποτελούμενη από τους:

1. Σελεβάκου Ιωάννα, ΠΕ/Α εφοριακών, αναπλ/τρια Προϊσταμένη Κτηματικής Υπηρεσίας Ν. Ευβοίας, σαν Πρόεδρο.

2. Μπούρικα Αθηνά, -τοπογράφο μηχανικό ΠΕ/Α, υπάλληλο της Κτηματικής Υπηρεσίας Ν. Ευβοίας, σαν μέλος.

3. Παπακωνσταντίνου Νικόλαο, πλωτάρχη Λ.Σ. νόμιμο αναπλ/τή Λιμενάρχη Κ/Λ.Χ. Χαλκίδας, σαν αναπληρωματικό μέλος (κωλυομένου του τακτικού μέλους Χρήστου Ζαφειρίου).

4. Κεράτσα Κων/νο, αρχιτέκτονα μηχανικό ΠΕ/Α, νόμιμο αναπλ/τή Δ/ντριας Διεύθυνσης Πολεοδομίας Νομ. Αυτ/σης Εύβοιας, σαν αναπληρωματικό μέλος (κωλυομένου του τακτικού μέλους Βαρβάρας Καρτζούδη).

5. Δ/ντή ΠΕΧΩ Στ. Ελλάδας ή νόμιμο αναπλ/τή (αν και προσκλήθηκε νόμιμα κατά την αυτοψία δεν προσήλθε).

Παρουσία και της γραμματέως της Επιτροπής Πουρνή Παναγιώτας, ΠΕ/Β κτηματικού - εφοριακού, υπαλλήλου της Κτηματικής Υπηρεσίας Ν. Ευβοίας.

Συνήλθε στα γραφεία της Κτηματικής Υπηρεσίας Ν. Ευβοίας μετά από την αριθμ. Φ.93/ΟΙΚ.48/24-12-2010 πρόσκληση της Προέδρου της, για να γνωμοδοτήσει επί της υπόθεσης καθορισμού για πρώτη φορά των οριογραμμών αιγιαλού - παραλίας - παλαιού αιγιαλού στη θέση Μαραθίτσα, οικισμού Μύλων, Δήμου Μεσσαπίων, Ν. Ευβοίας, με ενδιαφερόμενο τον Αλέξανδρο Παπαζήση.

Αφού διαπιστώθηκε απαρτία κατά τις διατάξεις του άρθρου 14 του Ν. 2690/99, η πρόεδρος κηρύσσει την έναρξη της συνεδρίασης:

Η Επιτροπή αφού έλαβε υπόψη

1. Την από 21-07-2010 αίτηση του Α. Παπαζήση, με την οποία διαβιβάζεται τοπογραφικό διάγραμμα και ζητείται ο καθορισμός των ορίων αιγιαλού - παραλίας στην προαναφερόμενη θέση.

2. Το από Ιούλιο 2010 κτηματολογικό - υψομετρικό τοπογραφικό διάγραμμα του πολιτικού μηχανικού Γεωργίου Καράμπελα, με κλίμακα 1:500, σε μια (1) πινακίδα, το οποίο ελέγχθηκε για την ακρίβεια της αποτύπωσης την 23-12-10 από την Ελευθερία Γραμματικού, μηχανικό τοπογραφίας ΤΕ/Γ, υπάλληλο της Κτηματικής Υπηρεσίας Ν. Ευβοίας και θεωρήθηκε την ίδια ημερομηνία από την Αθηνά Μπούρικα, τοπογράφο μηχανικό ΠΕ/Α, κ.δ. αναπλ. Προϊσταμένης της ίδιας ως άνω Υπηρεσίας, όπως ορίζουν οι διατάξεις του άρθρου 4 παρ. 2 του Ν. 2971/01.

3. Τις διατάξεις του Ν. 2971/01 (ΦΕΚ 285/τ.Α'/19-12-01) «περί αιγιαλού - παραλίας καθώς και της αριθμ. 1089532πε/8205πε/Β0010/20-04-2005 κοινή υπουργική απόφαση Υπουργών Οικονομίας και Οικονομικών και ΠΕΧΩΔΕ «περί στοιχείων καθορισμού αιγιαλού και παραλίας».

4. Την από επιτόπιο μετάβαση των μελών κατά την 23-12-2010, ύστερα από την αριθμ. Φ93/42/20-12-2010 πρόσκληση, σχηματισθείσα αντίληψη για το πλάτος της βρεχόμενης ζώνης της ξηράς και άλλα συναφή στοιχεία που προβλέπονται από το άρθρο 9 του Ν. 2971/01 και ειδικότερα:

α) τη γεωμορφολογία του εδάφους:

ι) η μορφολογία της ακτής που αποτελεί τμήμα της ανατολικής ακτογραμμής της κεντρικής Εύβοιας παρουσιάζει έντονο ανάγλυφο με βραχώδη πρηνή και απότομες κλίσεις με ύψη στέψης που κυμαίνονται από 10,00 έως 29,00 μέτρα. Στο Νότιο ανατολικό άκρο της περιοχής μελέτης εκβάλλει ρέμα από τη δράση του οποίου και λόγω της αποσάθρωσης - διάβρωσης των μητρικών πετρωμάτων έχει σχηματισθεί αμμώδης ακτή.

ιι) της ακτής συνέχονται εκτάσεις λοφώδεις, με έδαφος ημιβραχώδες, εν μέρει εκτός σχεδίου και κατά ένα μικρό τμήμα εντός ορίων οικισμού Μύλων, αδόμητες, με χρήση κατά ένα μεγάλο τμήμα χέρσα (χορτολιβαδική) και δευτερευόντως γεωργική με καλλιέργειες ελιάς, αμπέλου εσπεριδοειδών κ.λπ. Οι σχηματισμοί που δομούν γεωλογικά την ευρύτερη περιοχή, όπως φαίνεται από το σχετικό χάρτη του ΙΓΜΕ, εντάσσονται στους μεσοζωϊκούς ασβεστόλιθους της πελαγονικής ζώνης (πρωτογενείς σχηματισμοί με καροτικά συστήματα).

ιιι) το φυσικό όριο βλάστησης συνίσταται από αυτοφυή φρυγανώδη, θαμνώδη και ποώδη φυσική βλάστηση (σχίνα, πουνάρια, αγριόχορτα, κ.λπ.).

β) το γεγονός ότι στην περιοχή δεν εντοπίστηκαν παράκτιοι φυσικοί πόροι.

γ) ότι επικρατούντες άνεμοι στην περιοχή, όπως προκύπτει από το Μετεωρολογικό Σταθμό Κύμης και τα ανεμολογικά στοιχεία που προέρχονται από μακροχρόνιες παρατηρήσεις της περιόδου 1955-1988, είναι οι βόρειοι με συχνότητα 35,66% και ακολουθούν οι Δ. και οι ΝΔ με συχνότητα 19,40% και 14,64% αντίστοιχα. Η εξεταζόμενη περιοχή είναι ανοιχτή προς τα Β. και Α: και είναι προστατευμένη από τους ανέμους που πνέουν από Δ. και Ν. διευθύνσεις ενώ όλοι οι λοιποί άνεμοι από Β.Α., Β, Α. και Ν.Α. διευθύνσεων επηρεάζουν την περιοχή από άποψη κυματισμού και λαμβάνονται υπόψη στην εκτίμηση του μέγιστου πιθανού κύματος. Οι δεσπόζοντες άνεμοι (μεγαλύτερης έντασης) είναι οι Β., Α. και Ν.Α. διευθύνσεων με ένταση 9Bf., ενώ τα τελευταία χρόνια έχει παρατηρηθεί μεγαλύτερη ένταση και συχνότητα των ΝΑ ανέμων.

δ) τη μορφολογία του πυθμένα ο οποίος ακολουθεί τη μορφολογία της χέρσου στα βραχώδη πρηνή ενώ στη συνέχεια γίνεται αμμώδης με συστάδες φυκιών, με μεσαία βάθη κοντά στην ακτή. Τα παλιρροιακά δεδομένα που βασίζονται σε μακροχρόνιες παρατηρήσεις του παλιρροιακού σταθμού Χίου, πλησιέστερου σταθμού στην εξεταζόμενη θέση εμφανίζουν μέσο εύρος παλίρροιας 0,10μ., μέγιστο εύρος 0,37μ., ελάχιστο εύρος 0.01μ. και επάλλαξη 0,97μ.

ε) τον τομέα ανάπτυξης κυματισμού σε σχέση με το μέτωπο της ακτής, ότι δηλαδή πρόκειται για ακτή με μεγάλο ανάπτυγμα πελάγους, δεδομένου ότι είναι εκτεθειμένη στους κυματισμούς του Αιγαίου Πελάγους, που σε συνδυασμό με τα προαναφερθέντα στοιχεία της μορφολογίας και του βάθους του πυθμένα καθώς και των ανέμων που την επηρεάζουν να αναμένεται μεγάλη ένταση κυματικού πεδίου. Ειδικότερα, από σχετική μελέτη που έχει συνταχθεί σε παρακείμενη περιοχή, προκύπτει ότι για ανέμους Βόρειας διευθύνσης και έντασης 7Bf. το αναμενόμενο ύψος κύματος είναι της τάξης, των 4,63μ. και η δυσμενέστερη τιμή πρόελασης του κύματος προς την ακτή περίπου 23,00μ. (υπολογισμός ανάβασης κύματος).

Επομένως λόγω των παραπάνω παραμέτρων καθώς και της γεωμορφολογίας της ακτής (βραχώδη πρηνή με μεγάλες κλίσεις) η οριογραμμή του αιγιαλού τίθεται στη στέψη του υφιστάμενου πρανούς, κατ' εφαρμογή και του άρθρου 1 της σχετικής κοινή υπουργική απόφαση.

στ) την μη ύπαρξη τεχνικών έργων στην περιοχή.

ζ) τη μη ύπαρξη εγκεκριμένων χωροταξικών κατευθύνσεων και χρήσεων γης που επηρεάζουν την παράκτια ζώνη, παρά μόνο της με αρ. 9081/ΕΠΑ 1307/16-09-1986 απόφασης Νομάρχης Εύβοιας, περί καθορισμού ορίων, όρων και περιορισμών δόμησης και κατηγοριοποίηση του οικισμού Μύλων, που εκδόθηκε κατ' εφαρμογή του από 24-04-1985 Π. Δ/τος (ΦΕΚ 181/Δ'/03-05-85), το όριο του οποίου έχει εφαρμοστεί στο παρόν από το διάγραμμα που συνοδεύει την ως άνω απόφαση και δεν επηρεάζει τον καθορισμό της ζώνης παραλίας λόγω της μεγάλης απόστασης του από την ακτή.

η) την μη ύπαρξη καταγεγραμμένων δημοσίων κτημάτων, αρμοδιότητας Υπ. Οικονομίας και Οικονομικών.

θ) το ότι δεν υφίσταται κτηματολόγιο.

ι) τη μη ύπαρξη ευπαθών οικοσυστημάτων και προστατευόμενων περιοχών.

5. Για τον καθορισμό της οριογραμμής παραλίας η Επιτροπή αφού έλαβε υπόψη τις διατάξεις των άρθρων 1 (παρ. 2), 2 (παρ. 3) και 7 (παρ. 1) του Ν. 2971/01 και συνεκτιμώντας τα δεδομένα, ότι δηλαδή πρόκειται για περιοχή που κυρίως διέπεται από τις εκτός σχεδίου πολεοδομικές διατάξεις και ένα μικρό τμήμα σε απόσταση από την ακτή εντοπίζεται εντός οριοθετημένου οικισμού, χωρίς παραλιακό δρόμο, προτείνει τη δημιουργία ζώνης παραλίας πλάτους δεκαπέντε (15) μέτρων, που θεωρείται απαραίτητη για την επικοινωνία ξηράς και θάλασσας και τανάπαλιν καθώς και για την εξυπηρέτηση άλλων κοινωφελών σκοπών (για την εκτέλεση έργων υποδομής - ανάπλασης κλπ.).

Ύστερα από τα παραπάνω η Επιτροπή, αποφασίζει:

1) Καθορίζει επί του παραπάνω από Ιουλίου 2010 κτηματολογικού - υψομετρικού τοπογραφικού διαγράμματος:

α. Την οριογραμμή του αιγιαλού με κόκκινη συνεχή πολυγωνική γραμμή με στοιχεία 1,2 ... 26, 27, της οποίας οι κορυφές ορίζονται με καρτεσιανές συντεταγμένες του Ελληνικού Γεωδαιτικού Συστήματος Αναφοράς (Ε.Γ.Σ.Α. '87).

β. Την οριογραμμή της παραλίας με κίτρινη συνεχή πολυγωνική γραμμή με στοιχεία 1',2' ... 26', 27', της οποί-

ας οι κορυφές ορίζονται με καρτεσιανές συντεταγμένες του Ελληνικού Γεωδαιτικού Συστήματος Αναφοράς (Ε.Γ.Σ.Α. '87).


Η οριογραμμή παραλίας τίθεται για να εξυπηρετηθούν οι σκοποί της παρ. 2 του άρθρου 1 της παρ. 3 του άρθρου 2 και της παρ. 1 του άρθρου 7 του Ν. 2971/01 και καθορίζεται κατά τρόπο που να απέχει παντού σταθερή απόσταση δεκαπέντε (15) μέτρων από την οριογραμμή του αιγιαλού.

2) Αποφαίνεται ότι δεν υπάρχει παλαιός, που να τεκμηριώνεται από ενδείξεις του εδάφους είτε από άλλα αποδεικτικά στοιχεία.

3) Υπάρχει, στο Ν.Α. άκρο της φερόμενης ιδιοκτησίας του ενδιαφερομένου, κτίσμα Ισόγειο πλακοσκεπές που περιλαμβάνεται εντός της ζώνης παραλίας και δεν εξαιρείται από αυτήν.

Η Επιτροπή
Η Πρόεδρος
ΙΩΑΝΝΑ ΣΕΛΕΒΑΚΟΥ
Τα μέλη

ΑΘΗΝΑ ΜΠΟΥΡΙΚΑ
ΝΙΚΟΛΑΟΣ ΠΑΠΑΚΩΝΣΤΑΝΤΙΝΟΥ
ΚΩΝΣΤΑΝΤΙΝΟΣ ΚΕΡΑΤΣΑΣ

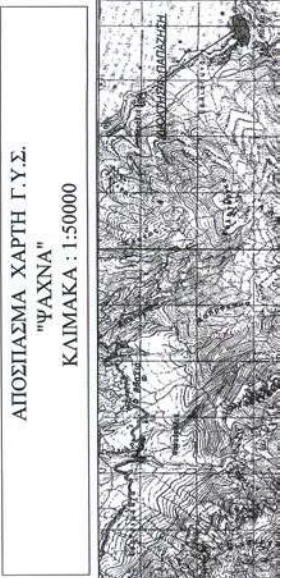

ΠΙΝΑΚΑΣ ΣΥΝΤΕΤΑΓΜΕΝΩΝ ΣΤΑΣΕΩΝ ΠΟΛΥΤΩΝΟΜΕΤΡΙΑΣ

Α/Α	X	Y	H	ΣΗΜΑΝΣΗ
Σ1	477540.031	4286091.669	115.42	Συδερήνος Πάσσαλος
Σ2	477432.989	4286081.289	104.06	Συδερήνος Πάσσαλος
Σ3	477474.895	4286082.828	107.05	Απαύλασφο
Σ4	477661.531	4286178.060	99.24	Συδερήνος Πάσσαλος
Σ5	477658.591	4286191.737	98.92	Συδερήνος Πάσσαλος
Σ6	477527.982	4286150.522	116.62	Συδερήνος Πάσσαλος
Σ7	477531.684	4286131.689	117.20	Συδερήνος Πάσσαλος
Σ8	477781.973	4286134.944	3.47	Απαύλασφο
Σ9	477754.584	4286124.919	9.91	Συδερήνος Πάσσαλος
Σ10	477722.745	4286067.636	17.84	Συδερήνος Πάσσαλος
Σ11	477626.411	4286040.757	30.84	Συδερήνος
Σ12	477585.235	4285983.462	38.60	Συδερήνος Πάσσαλος
Σ13	477524.986	4285986.176	44.24	Συδερήνος Πάσσαλος
Σ14	477494.772	4285953.934	49.31	Συδερήνος Πάσσαλος
Σ15	477447.232	4285937.868	52.33	Συδερήνος Πάσσαλος
Σ16	477400.549	4285954.197	56.38	Συδερήνος Πάσσαλος
*ΕΓΚΑΡΣΙΑ ΜΕΡΚΑΤΟΡΙΚΗ ΠΡΟΒΟΛΗ, ΕΓΣΑ '87				
*ΕΛΛΗΝΙΣΤΙΚΕΣ GRS80				
*Υψόμετρο απόλυτου				

ΤΡΙΤΩΝΟΜΕΤΡΙΚΑ ΣΗΜΕΙΑ Γ.Υ.Σ.
Για την εξέταση από το Κρατικό Τριγωνομετρικό Δίκτυο της Γ.Υ.Σ. χρησιμοποιήθηκε το σημείο:
Τ386039 ΚΟΝΤΟΔΕΣΠΟΤΙΟΝ με συντεταγμένες Χ : 467940,114 και Υ : 4275253,623
(Για την εξέταση χρησιμοποιήθηκαν GPS διατάξεις συρρόντης.)


ΠΙΝΑΚΑΣ ΣΥΝΤΕΤΑΓΜΕΝΩΝ ΚΟΡΥΦΩΝ ΟΡΙΟΓΡΑΜΜΗΣ ΑΙΤΑΛΟΥ


Α/Α	X	Y
1	477361.799	4286219.397

ΠΙΝΑΚΑΣ ΣΥΝΤΕΤΑΓΜΕΝΩΝ ΚΟΡΥΦΩΝ ΟΡΙΟΓΡΑΜΜΗΣ ΠΑΡΑΛΙΑΣ

Α/Α	X	Y
1'	477360.524	4286204.451

ΦΕΡΟΜΕΝΟΣ ΙΔΙΟΚΤΗΤΗΣ
ΣΤΑΘΜΑΤΗΣ ΤΑΥΡΗΣ

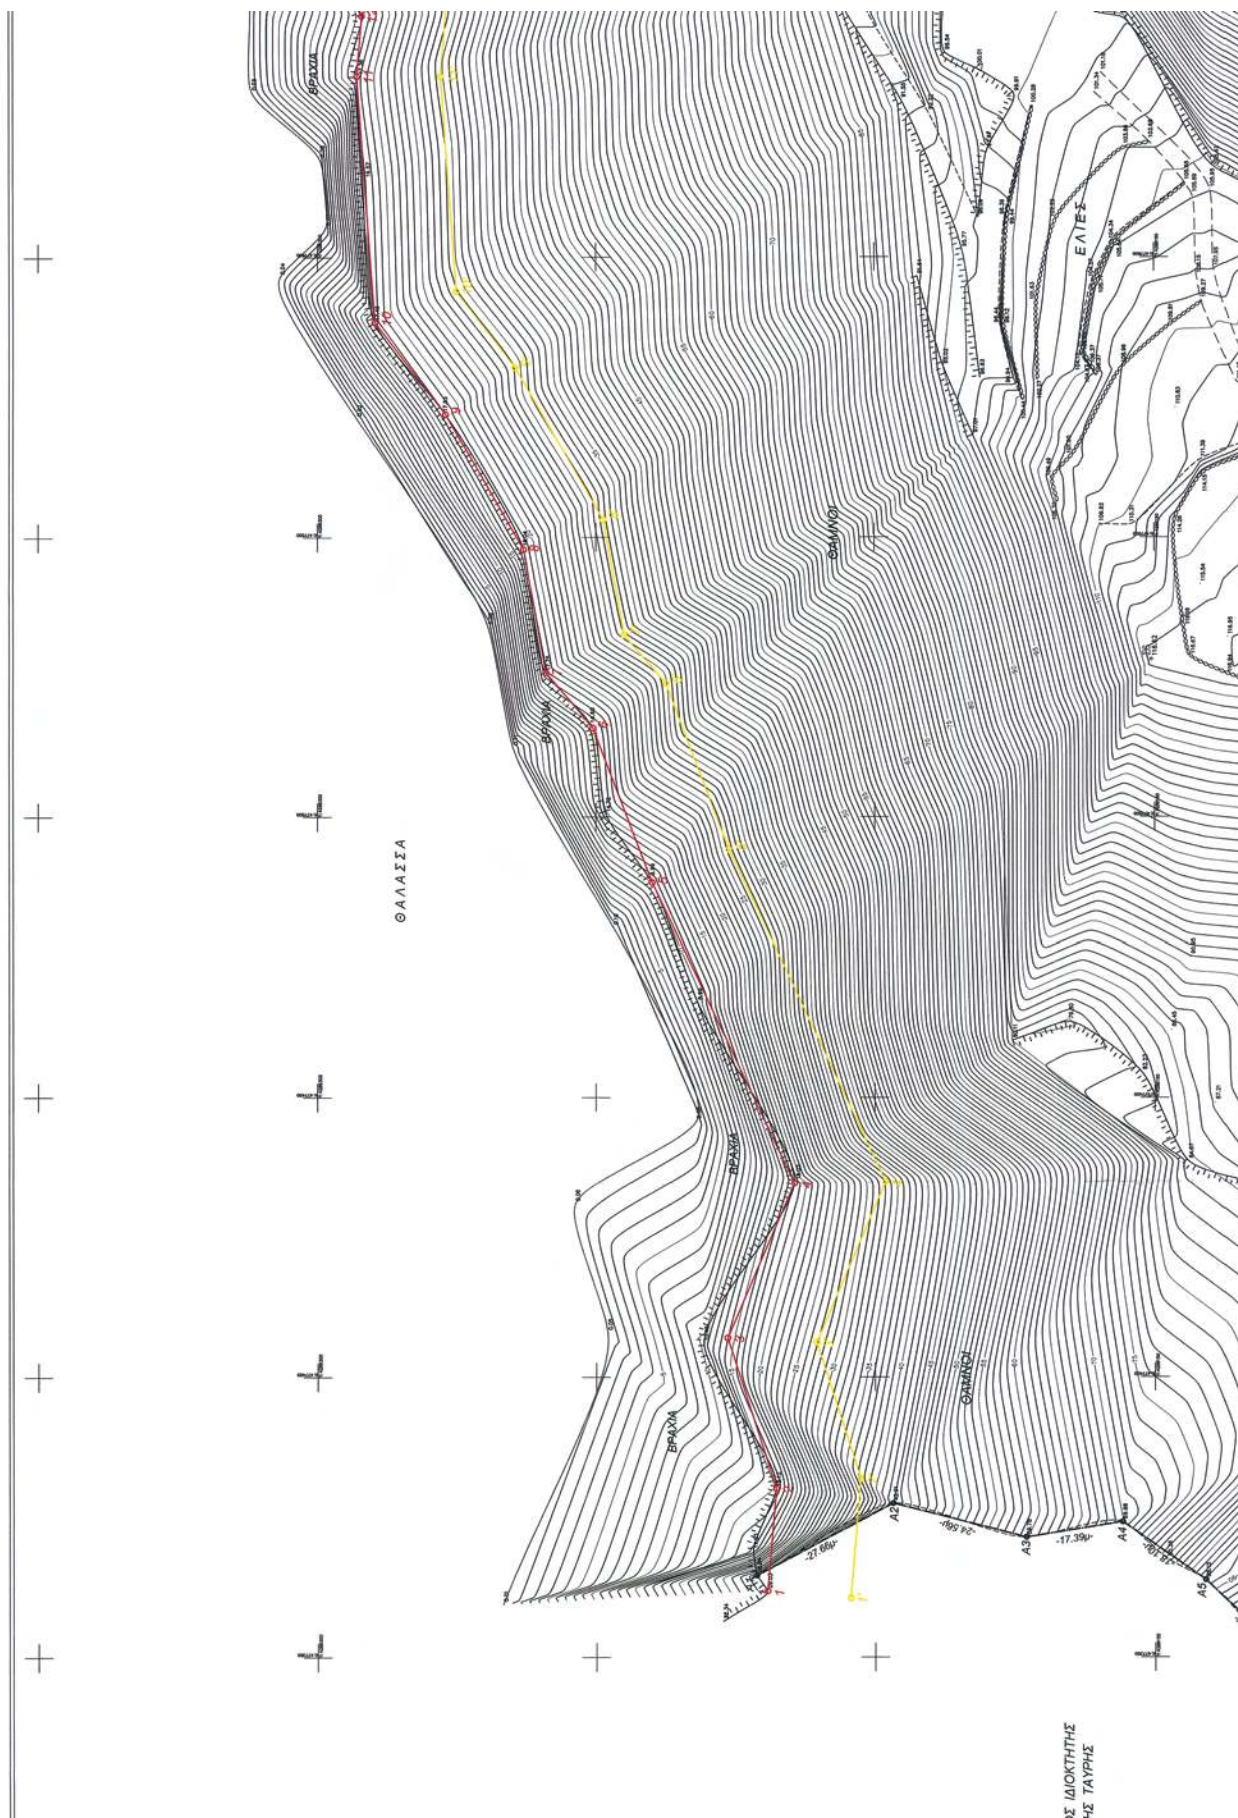

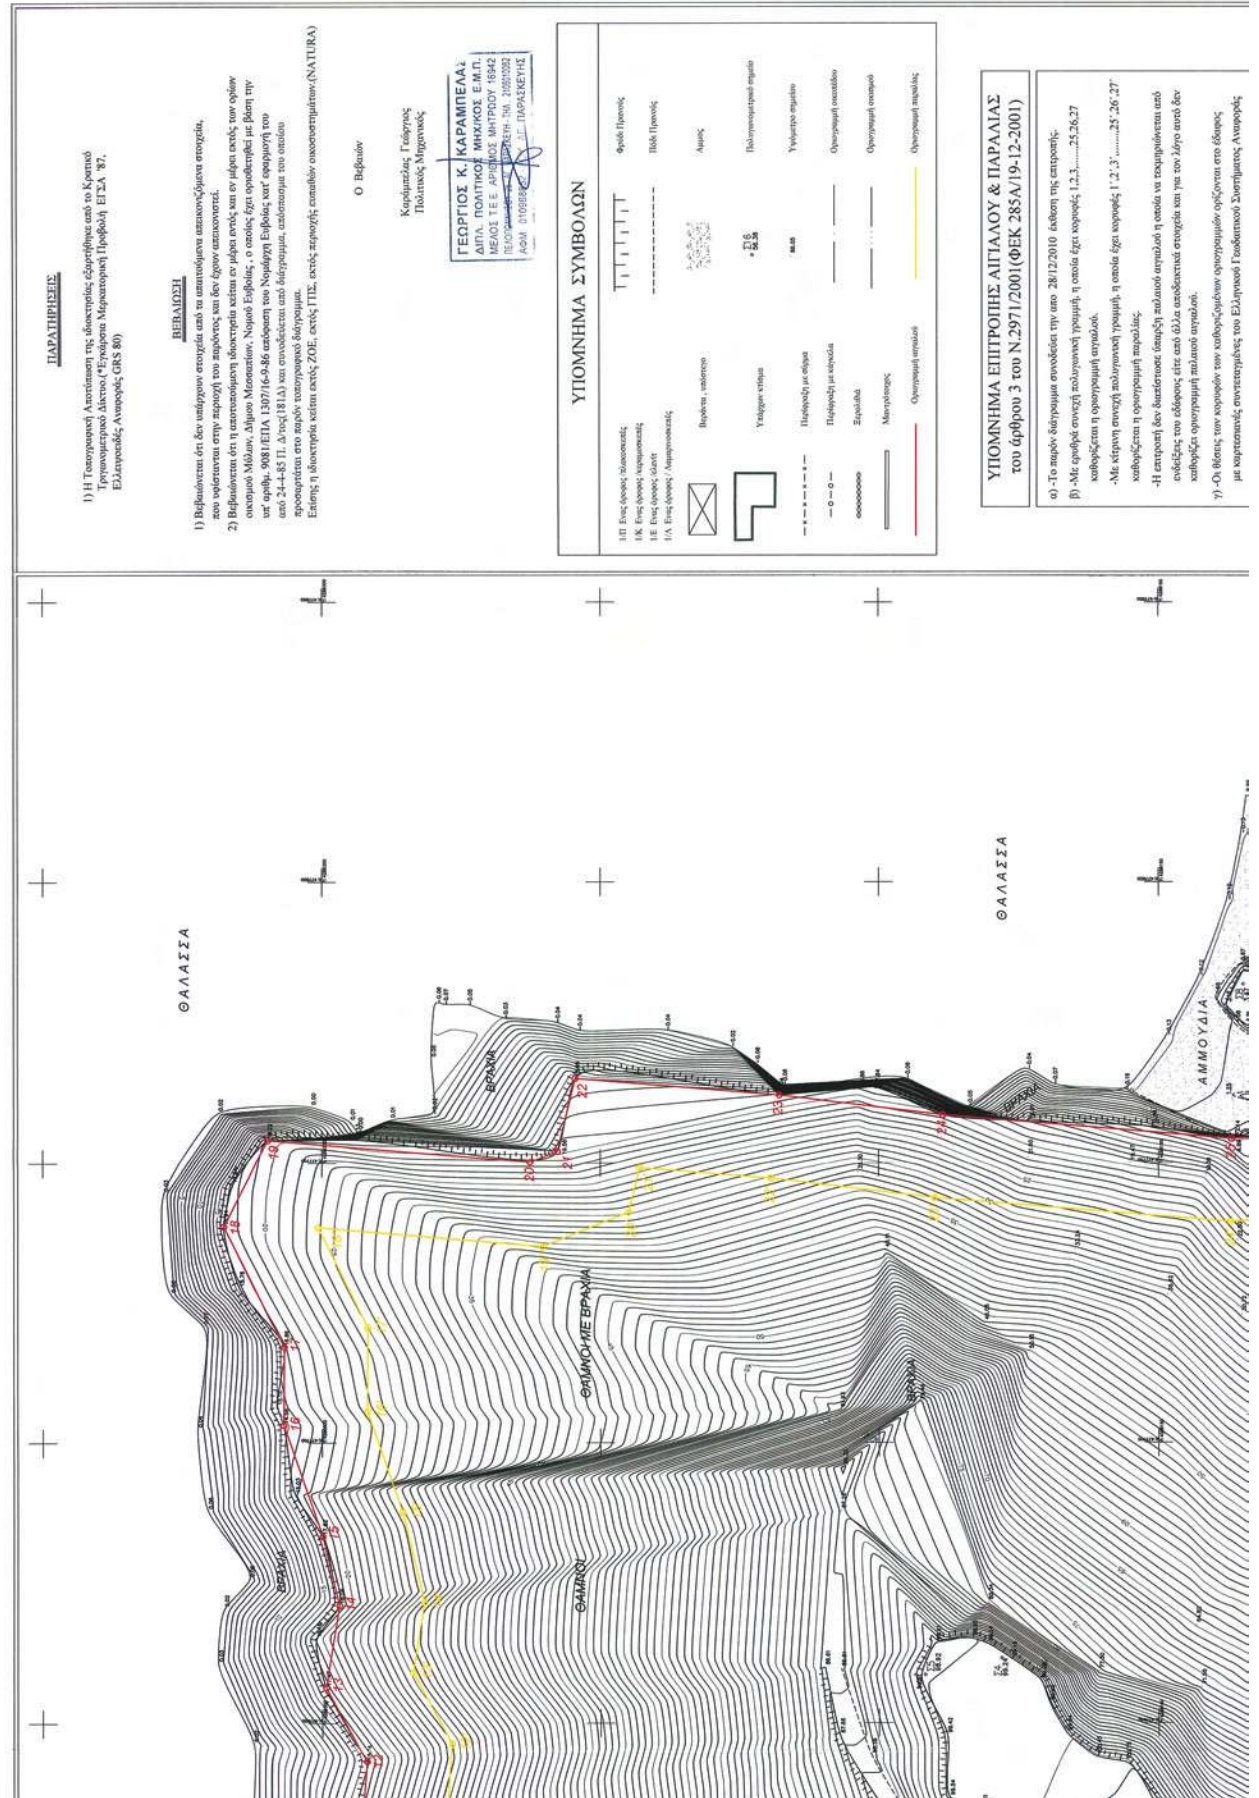




ΟΔΟΙΠΟΡΙΚΟ ΣΚΑΡΙΦΗΜΑ




2	477380.117	4286217.834
3	477406.979	4286226.517
4	477434.609	4286214.527
5	477488.339	4286239.985
6	477513.856	4286250.568
7	477525.646	4286259.035
8	477547.871	4286263.004
9	477571.948	4286277.026
10	477588.352	4286289.727
11	477632.273	4286292.902
12	477643.040	4286292.016
13	477656.344	4286299.302
14	477671.008	4286296.935
15	477683.311	4286299.937
16	477703.169	4286306.899
17	477717.157	4286306.798
18	477738.520	4286317.624
19	477754.160	4286309.759
20	477750.155	4286362.677
21	477752.129	4286257.712
22	477765.094	4286254.537
23	477762.102	4286217.949
24	477758.564	4286188.573
25	477754.366	4286137.062
26	477754.804	4286129.318
27	477756.198	4286124.510
*ΕΓΚΑΡΤΙΑ ΜΕΡΚΑΤΟΠΩΗ ΠΙΘΟΒΑΗ, ΕΓΓΑ 87 *ΕΛΛΗΝΕΣ ΓΕΩΓΡΑΦΙΚΟΙ ΣΥΣΤΗΜΑΤΕΣ		

2*	477381.854	4286202.631
3*	477406.203	4286210.502
4*	477434.881	4286198.057
5*	477494.251	4286236.188
6*	477523.686	4286237.508
7*	477532.341	4286244.993
8*	477553.124	4286248.705
9*	477580.350	4286264.561
10*	477593.953	4286275.093
11*	477632.198	4286277.857
12*	477646.297	4286276.097
13*	477659.035	4286283.674
14*	477671.615	4286281.643
15*	477687.580	4286285.539
16*	477705.670	4286291.881
17*	477720.690	4286291.772
18*	477738.336	4286300.715
19*	477734.909	4286260.423
20*	477741.048	4286244.982
21*	477749.101	4286243.010
22*	477747.175	4286219.458
23*	477743.637	4286190.080
24*	477739.331	4286177.249
25*	477738.924	4286156.774
26*	477741.791	4286120.333
27*	477743.474	4286116.567
*ΕΓΚΑΡΤΙΑ ΜΕΡΚΑΤΟΠΩΗ ΠΙΘΟΒΑΗ, ΕΓΓΑ 87 *ΕΛΛΗΝΕΣ ΓΕΩΓΡΑΦΙΚΟΙ ΣΥΣΤΗΜΑΤΕΣ		

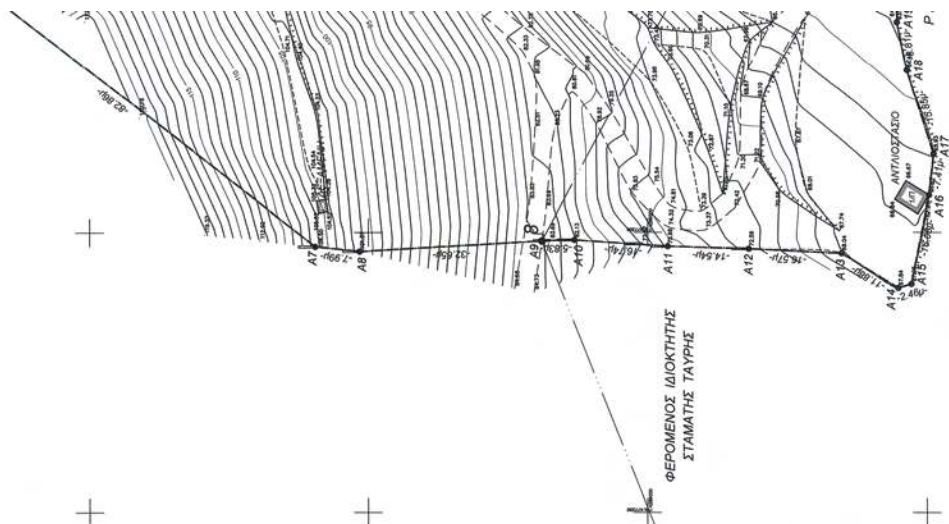

ΦΕΡΟΜΕΝΟΣ ΙΔΙΟΚΤΗΤΗΣ
ΕΥΣΤΑΘΙΟΣ ΤΑΥΡΗΣ

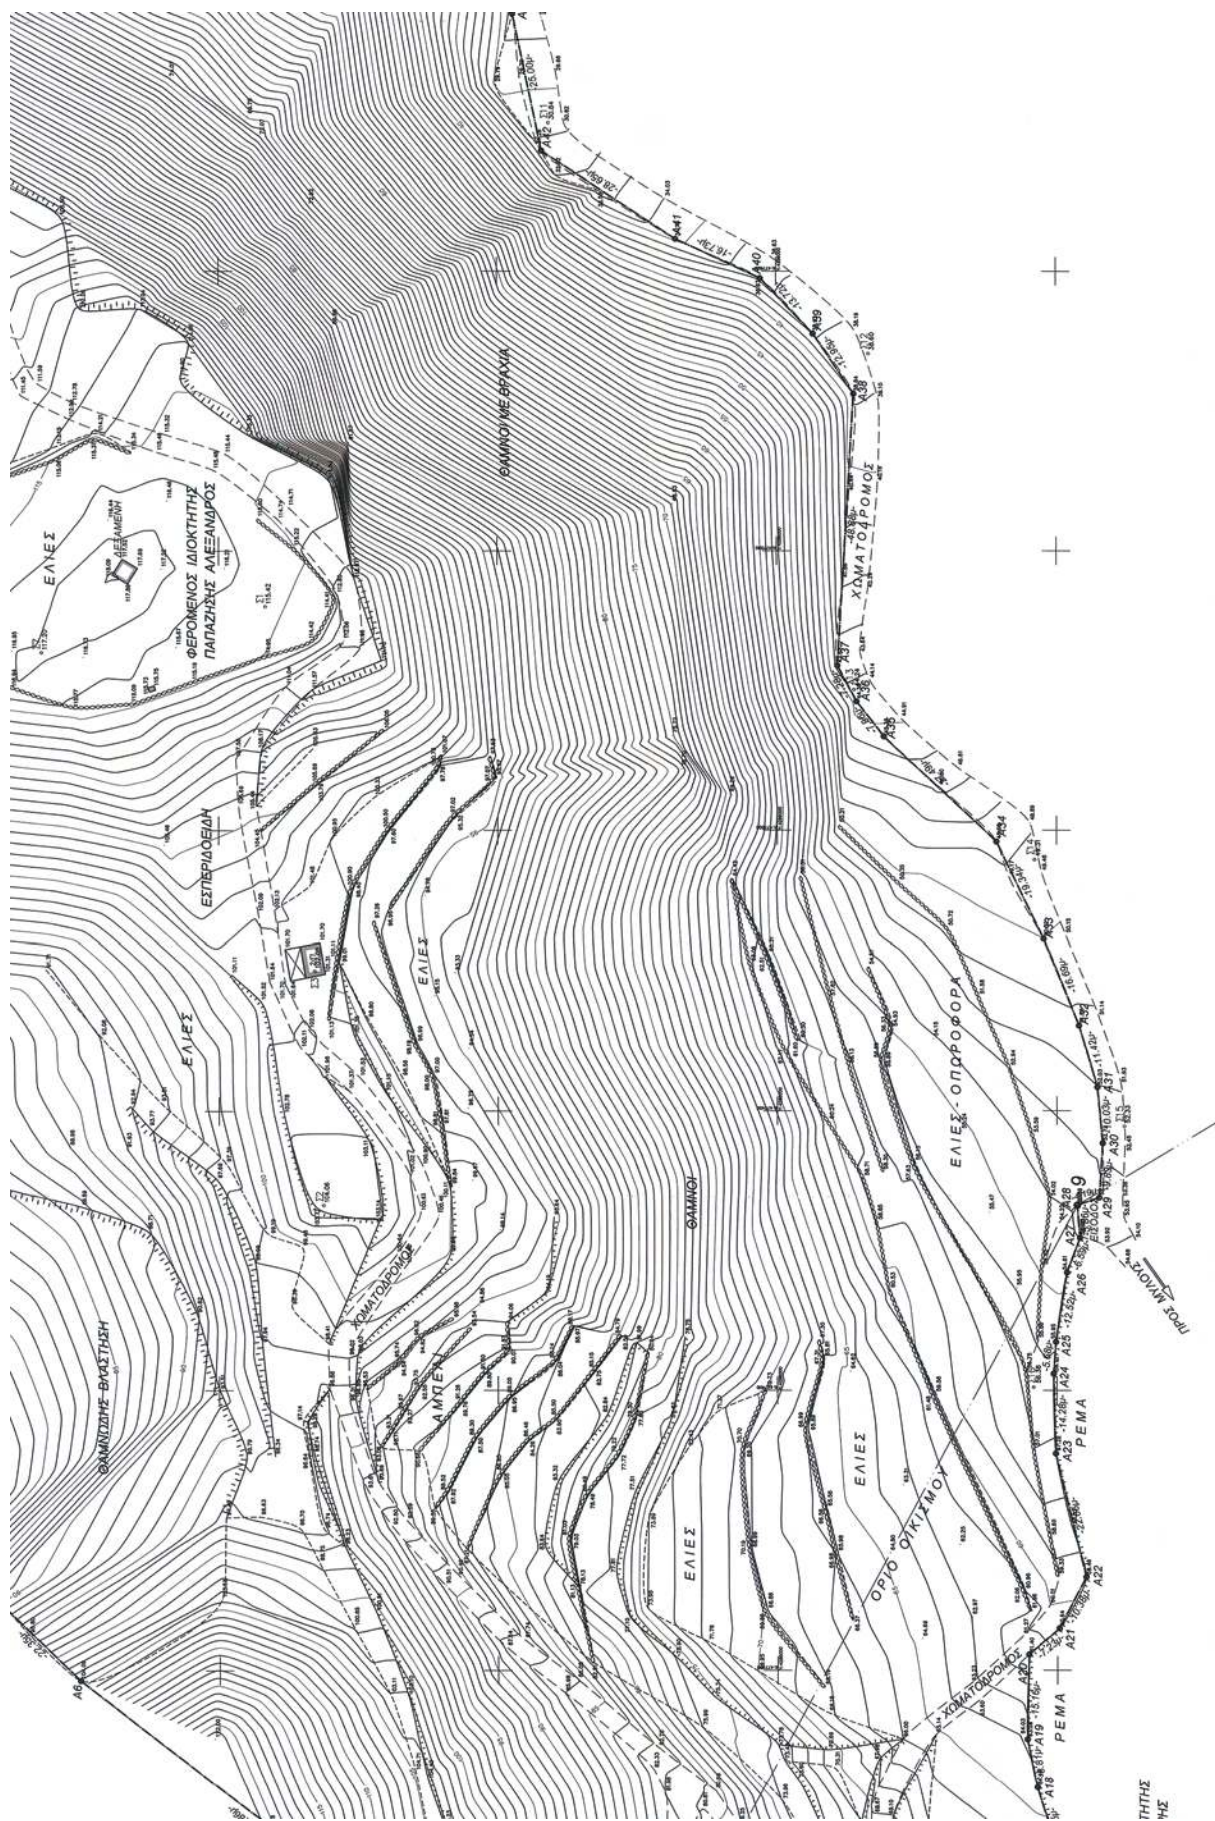

ΤΗΤΗΣ
ΗΣ

Αριθμ. 33

(2)

Κήρυξη ως αναδασωτέας εκτάσεως 3.335,00 τμ στο συνιδιόκτητο δάσος Πατήματος, του Δήμου Έδεσσας, της ΠΕ Πέλλας.

Ο ΓΕΝΙΚΟΣ ΓΡΑΜΜΑΤΕΑΣ
ΑΠΟΚΕΝΤΡΩΜΕΝΗΣ ΔΙΟΙΚΗΣΗΣ
ΜΑΚΕΔΟΝΙΑΣ - ΘΡΑΚΗΣ

Την παρ. 1 του άρθρου 24 και την παρ. 3 του άρθρου 117 του Συντάγματος της χώρας.

2) Τις δ/ξεις του Ν.998/79 (ΦΕΚ 289/Α'/1979) «Περί προστασίας δασών και δασικών εν γένει εκτάσεων «και ειδικότερα:

α) του αρθ. 41 παρ. 1 και 3

β) του αρθ. 38 παρ. 1

γ) του αρθ. 70, παρ. 3 του Ν. 998/79, όπως προστέθηκε με το αρθρ. 12, του Ν. 2040/92 και αντικαταστάθηκε με το άρθρο 1 παρ. 15 του Ν. 3208/03.

4) Τις δ/γές του Υπ. Γεωργίας:

α) 160417/1180/80, β) 182447/3049/80 γ) 154659/24-5-82.

5) Τις διατάξεις του Ν. 3852/2010 (ΦΕΚ 87/Α'/2010) «Νέα Αρχιτεκτονική της Αυτοδιοίκησης και της Αποκεντρωμένης διοίκησης - Πρόγραμμα Καλλικράτης».

6) Την με αριθμό 1425/19-1-2011 (ΦΕΚ 452/Β'/22-3-2011) απόφαση του Γενικού Γραμματέα Αποκεντρωμένης Διοίκησης Μακεδονίας - Θράκης για «Εξουσιοδότηση προς υπογραφή "Με εντολή Γενικού Γραμματέα" αποφάσεων, εγγράφων και άλλων πράξεων στον προϊστάμενο Γενικής Διεύθυνσης Δασών και Αγροτικών Υποθέσεων, στον Προϊστάμενο της Διεύθυνσης Συντονισμού και Επιθεώρησης Δασών, στους Προϊστάμενους των Διευθύνσεων Δασών Νομών, στους Προϊσταμένους των Διευθύνσεων Αναδασώσεων, στους Προϊσταμένους των Δασαρχείων, της Γενικής Διεύθυνσης Δασών και Αγροτικών Υποθέ-

σεων της Αποκεντρωμένης Διοίκησης Μακεδονίας - Θράκης».

7) Την με αρ. 20/2-1-2012 πρόταση του Δασαρχείου Έδεσσας περί κήρυξης αναδασωτέας της αναφερόμενης στο θέμα έκτασης, αποφασίζουμε:

Κηρύσσουμε αναδασωτέα, με σκοπό την αποκατάσταση της δασικής βλάστησης με φυσική αναδάσωση, τη γυμνή δασική έκταση (άρθρ. 4 παρ. 1α) εμβαδού 3.335,00 τμ, στο οποίο στις 22-12-2011 διαπιστώθηκε ότι καταλήφθηκε παράνομα. Η έκταση ανήκει στο συνιδιόκτητο δάσος Πατήματος, στη θέση «Χωράφι Παπά» περιφέρειας του οικισμού Παναγίτσας, του Δήμου Έδεσσας και απεικονίζεται στο συνημμένο τοπογραφικό διάγραμμα κλιμ. 1:2000 ενώ η θέση της είναι σημειωμένη σε απόσπασμα φύλλου χάρτη ΓΥΣ «ΑΡΝΙΣΣΑ» κλιμ. 1:50.000, το οποίο αποτελεί αναπόσπαστο μέρος της απόφασης αυτής. Το εμβαδόν της προσδιορίζεται από τα στοιχεία 1, 2, 3, ..., 26, 1 οι συντεταγμένες των οποίων δίδονται στον συνημμένο πίνακα.

Η έκταση συνορεύει:

Βόρεια: Με δασική έκταση

Νότια: Με δασική έκταση

Ανατολικά: Με δασική έκταση

Δυτικά: Με δάσος

Η απόφαση αυτή να δημοσιευθεί στην Εφημερίδα της Κυβερνήσεως.

Έδεσσα, 17 Φεβρουαρίου 2012

Με εντολή Γενικού Γραμματέα

Αποκεντρωμένης Διοίκησης

Ο Αναπληρωτής Προϊστάμενος

της Διεύθυνσης Δασών

ΑΘΑΝΑΣΙΟΣ ΣΑΜΑΡΑΣ

ΕΛΛΗΝΙΚΗ ΔΗΜΟΚΡΑΤΙΑ
ΑΠ. ΔΙΟΙΚ. ΜΑΚΕΔΟΝΙΑΣ-ΘΡΑΚΗΣ
Δ/ΝΣΗ ΔΑΣΩΝ Π.Ε. ΠΕΛΛΑΣ
ΔΑΣΑΡΧΕΙΟ ΕΛΕΣΣΑΣ

ΤΟΠΟΓΡΑΦΙΚΟ ΔΙΑΓΡΑΜΜΑ

Έκτασης εμβαδού 3,335 στρεμμάτων, η οποία κηρύσσεται αναδασωτέα, στο Δάσος "Πάτημα", περιφέρειας του Οικισμού Παναγίτας, του Δήμου Έδεσσας

Συντάχθηκε την 08/12/2012

Πίνακας Συντεταγμένων


ΕΓΣΑ '87		ΑΠΟΣΤΑΣΗ (μ)	
α/α	X	Y	
1	323421,46	4523611,09	1-2
2	323424,40	4523620,81	2-3
3	323425,79	4523627,75	2-3
4	323428,22	4523628,10	3-4
5	323436,38	4523626,36	4-5
6	323440,02	4523631,04	5-6
7	323449,05	4523634,69	6-7
8	323458,08	4523636,43	7-8
9	323462,41	4523636,08	8-9
10	323466,93	4523629,83	9-10
11	323470,40	4523618,90	10-11
12	323475,78	4523601,54	11-12
13	323474,04	4523592,18	12-13
14	323476,47	4523580,73	13-14
15	323487,93	4523563,55	14-15
16	323487,24	4523559,56	15-16
17	323478,90	4523554,87	16-17
18	323472,32	4523554,17	17-18
19	323465,54	4523549,49	18-19
20	323457,38	4523549,49	19-20
21	323447,31	4523569,62	20-21
22	323440,02	4523576,56	21-22
23	323437,25	4523584,20	22-23
24	323431,52	4523590,09	23-24
25	323430,13	4523596,86	24-25
26	323422,50	4523605,71	25-26
1	323421,46	4523611,09	26-1

Υπόμνημα

- Αναδασωτέα έκταση. Εμβαδόν = 3,335 στρμ.
- Δάσος Υπ' αριθμ. 1671/2009 Πράξη Χαρακτηρισμού
- Δασικές Εκτάσεις. Υπ' αριθμ. 1671/2009 Πράξη Χαρακτηρισμού

Κλίμακα 1:2.000

Συντεταγμένες ΕΓΣΑ '87

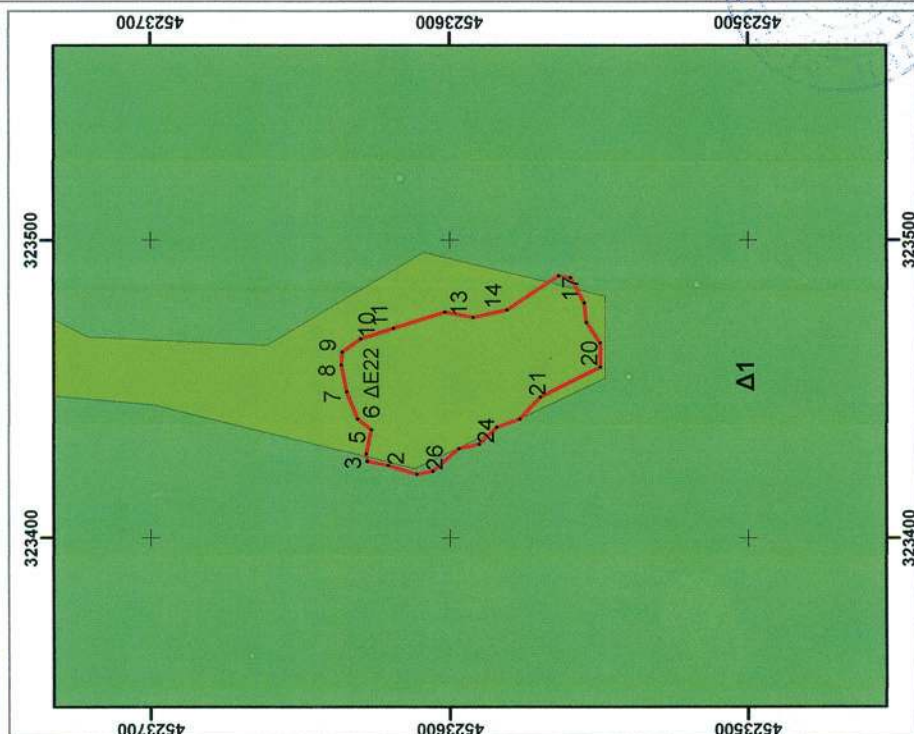

ΧΑΡΤΗΣ ΠΡΟΣΑΝΑΤΟΛΙΣΜΟΥ
ΚΑΙΜΑΚΑ 1:50.000
φύλλο "ΑΡΝΙΣΣΑ"



Θέση έκτασης

ΕΘΝΙΚΟ ΤΥΠΟΓΡΑΦΕΙΟ

Για τεχνικούς λόγους στο σχεδιάγραμμα, έγινε σμίκρυνση, κατά ποσοστό 79%

ΑΠΟ ΤΟ ΕΘΝΙΚΟ ΤΥΠΟΓΡΑΦΕΙΟ

ΚΑΠΟΔΙΣΤΡΙΟΥ 34 * ΑΘΗΝΑ 104 32 * ΤΗΛ. 210 52 79 000 * FAX 210 52 21 004



Έδεσσα, 22 Δεκεμβρίου 2011

ΠΡΟΪΣΤΑΜΕΝΟΣ ΤΗΣ ΑΝΤΙΣΤΑΣΗΣ
ΠΕ ΠΕΛΛΑΣ
Ε.Α.Α.

ΑΘΑΝΑΣΙΟΣ ΣΑΜΑΡΑΣ
ΔΑΣΟΛΟΓΟΣ

ΠΡΟΪΣΤΑΜΕΝΗ ΤΟΥ ΔΑΣΑΡΧΕΙΟΥ
ΕΛΕΣΣΑΣ

ΑΝΝΑ ΒΑΧΑΚΗ ΣΑΝΙΔΑ
ΔΑΣΟΛΟΓΟΣ

Ο
ΣΥΝΤΑΚΤΗΣ

ΠΕΤΡΟΣ ΣΑΤΖΑΚΗΣ
ΔΑΣΟΛΟΓΟΣ