

ΕΦΗΜΕΡΙΣ ΤΗΣ ΚΥΒΕΡΝΗΣΕΩΣ

ΤΗΣ ΕΛΛΗΝΙΚΗΣ ΔΗΜΟΚΡΑΤΙΑΣ

ΤΕΥΧΟΣ ΤΕΤΑΡΤΟ

Αρ. Φύλλου 130

13 Μαρτίου 2012

ΑΠΟΦΑΣΕΙΣ

Αριθμ. 2831/28996

Καθορισμός των ορίων αιγιαλού και δημιουργία ζώνης παραλίας στη θέση «Λινώ - Χατζηγεράκη», νήσου Σκύρου, Ν. Ευβοίας.

Η ΓΕΝΙΚΗ ΓΡΑΜΜΑΤΕΑΣ ΑΠΟΚΕΝΤΡΩΜΕΝΗΣ
ΔΙΟΙΚΗΣΗΣ ΘΕΣΣΑΛΙΑΣ - ΣΤΕΡΕΑΣ ΕΛΛΑΔΑΣ

Έχοντας υπόψη:

1. Τις διατάξεις του Ν. 2971/2001 «περί αιγιαλού και παραλίας και άλλες διατάξεις» και ιδίως των άρθρων 3 και 5 όπως ισχύουν.

2. Τις διατάξεις του άρθρου 113 του Ν. 3978/2011 (ΦΕΚ 137 τ.Α'/16-06-2011), με το οποίο τροποποιήθηκε το άρθρο 5 του Ν. 2971/2001.

3. Τις διατάξεις του Ν.3200/1955 «περί διοικητικής αποκεντρώσεως», όπως αυτές τροποποιήθηκαν και ισχύουν σήμερα με τα Ν.Δ. 532/1970, Β.Δ. 704/1970, Β.Δ. 705/1970, τις διατάξεις 192/1972, Π.Δ. 71/1984, Π.Δ. 347/1986, Ν.2026/1992 και Π.Δ. 97/1993.

4. Τις διατάξεις του Π.Δ. 551/1988 «Οργάνωση Νομαρχιών - Οργάνωση Οικονομικών Υπηρεσιών» (ΦΕΚ 259 τ.Α'), όπως τροποποιήθηκε και ισχύει.

5. Τις διατάξεις του Π.Δ. 284/1988 «περί οργανισμού Υπ. Οικονομικών».

6. Τις διατάξεις της παρ. 21 του άρθρου 46 του Ν. 3220/2004 (ΦΕΚ15 τ.Α'/28-01-2004) «μέτρα αναπτυξιακής και κοινωνικής πολιτικής-αντικειμενοποίηση του φορολογικού ελέγχου και άλλες διατάξεις» δυνάμει των οποίων από 10-04-2004, αρμοδιότητες του Υπουργού Οικονομίας και Οικονομικών, οι οποίες ανήκαν ή είχαν μεταβιβαστεί στους Νομάρχες μέχρι την έναρξη λειτουργίας των Νομαρχιακών Αυτοδιοικήσεων και αφορούν θέματα του Υπουργείου Οικονομίας και Οικονομικών, που εξαιρέθηκαν από την κατάργηση με τις διατάξεις της παρ. 2 του άρθρου 39 του Ν.2218/1994, περιέρχονται στους Γενικούς Γραμματείς Περιφερειών.

7. Τις διατάξεις του Ν.3852/2010 (ΦΕΚ 87 τ.Α'/7-6-2010) περί «νέας αρχιτεκτονικής της Αυτοδιοίκησης και της Αποκεντρωμένης Διοίκησης - Πρόγραμμα Καλλικράτης».

8. Τις διατάξεις της παρ. 1 και 2 του άρθρου 6 του Ν.3852/2010, με τις οποίες συστάθηκαν ως ενιαίες αποκεντρωμένες μονάδες διοίκησης του Κράτους 7 Αποκεντρωμένες Διοικήσεις μεταξύ των οποίων και η Απο-

κεντρωμένη Διοίκηση Θεσσαλίας -Στερεάς Ελλάδα, η οποία εκτείνεται στα όρια των περιφερειών Θεσσαλίας και Στερεάς Ελλάδας, με έδρα τη Λάρισα και για τα καθήκοντα των Γενικών Γραμματέων των Αποκεντρωμένων Διοικήσεων εφαρμόζονται οι σχετικές διατάξεις του Ν. 2503/1997 (ΦΕΚ 107 τ.Α').

9. Τις διατάξεις της παρ. Ι του άρθρου 280 του Ν. 3852/2010, σύμφωνα με τις οποίες οι Αποκεντρωμένες Διοικήσεις ασκούν τις αρμοδιότητες των κρατικών Περιφερειών, περιλαμβανομένων και εκείνων των αντίστοιχων συλλογικών οργάνων τους όπως αυτές καθορίζονται στον ιδρυτικό τους Ν. 2503/1997, καθώς και στους μεταγενέστερους ειδικούς νόμους και στις σχετικές κανονιστικές διατάξεις, όπως ισχύουν με εξαίρεση τις αρμοδιότητες που περιέρχονται με το άρθρο 186 του ιδίου νόμου, στις περιφέρειες.

10. Τις διατάξεις της παρ. 4 του άρθρου 283 του Ν. 3852/2010, από την έναρξη λειτουργίας των αποκεντρωμένων διοικήσεων καταργούνται οι περιφέρειες που έχουν ιδρυθεί με το Ν. 2503/1997 (ΦΕΚ 107 τ.Α') και υπεισέρχονται αυτοδικαίως από την έναρξη λειτουργίας τους και χωρίς άλλη διατύπωση σε όλα τα δικαιώματα και τις υποχρεώσεις των καταργούμενων περιφερειών συμπεριλαμβανομένων και των διεθνών τους συνεργασιών κατά το λόγο συμμετοχής τους σ'αυτές.

11. Το αριθμ. Δ6Α 1022671 ΕΞ 2011/10-02-2011 έγγραφο του Υπ. Οικονομικών, σύμφωνα με το οποίο οι αρμοδιότητες του Υπουργού Οικονομικών, που περιήλθαν στους Γενικούς Γραμματείς των Περιφερειών (του Ν.2503/1997 Α' 107), σύμφωνα με τις διατάξεις της παρ. 21 του άρθρου 46 του Ν. 3220/2004 (Α'15) και καταγράφονται στην αριθμ. 1063649/790/Α0006/03-08-2004 απόφαση του Υπουργού Οικονομίας και Οικονομικών, ασκούνται, από 1/1/2011, από το Γενικό Γραμματέα της Αποκεντρωμένης Διοίκησης.

12. Τις διατάξεις του Π.Δ. 138/2010 (ΦΕΚ 231/Α/27-12-2010) «περί οργανισμού Αποκεντρωμένης Διοίκησης Θεσσαλίας - Στερεάς Ελλάδας».

13. Την από 25-08-2010 έκθεση (15ο πρακτικό) της κατά το άρθρο 3 του Ν. 2971/2001 αρμόδιας Επιτροπής καθορισμού των ορίων του αιγιαλού - παραλίας - παλαιού αιγιαλού, που καθόρισε τα όρια αιγιαλού - παραλίας στη θέση «Λινώ - Χατζηγεράκη», νήσου Σκύρου, Ν. Ευβοίας, με επισπεύδοντα το Δήμο Σκύρου.

14. Το από Απρίλιο 2008, με κλίμακα 1:500 τοπογραφικό - κτηματολογικό - υψομετρικό διάγραμμα, το οποίο συντάχθηκε από τον διπλωματούχο αγρονόμο - τοπογράφο μηχανικό Μιχαήλ Ανδρούλη, σε μια (1) πινακίδα, που ελέγχθηκε για την ακρίβεια της αποτύπωσης την 05/05/2008 από τον Δημήτρη Ξυγκόγιαννη, πτυχιούχο πολιτικό - μηχανικό, υπάλληλο της ΤΥΔΚ Ν. Ευβοίας και θεωρήθηκε την ίδια ημερομηνία από τον Ελευθέριο Κασσιμάτη, διπλωματούχο αγρονόμο - τοπογράφο μηχανικό ΠΕ/Α', προϊστάμενο της ίδιας Υπηρεσίας, όπως ορίζουν οι διατάξεις του άρθρου 4 παρ. 2 του Ν. 2971/2001 και συνοδεύουν την Έκθεση της προαναφερόμενης Επιτροπής.

15. Το υπ' αριθμ. Φ.544.5/836/11/Σ.7327/05-09-2011 έγγραφο του Γ.Ε.Ν, με το οποίο διαβιβάστηκε η υπόθεση προς το Γ.Ε.ΕΘ.Α, μετά την ισχύ του Ν. 3978/2011.

16. Το υπ' αριθμ. Φ.119/204508/Σ.4810/18-11-2011 έγγραφο Γ.Ε.ΕΘ.Α Γ' Κλάδος /Γ2-Τ.Ε.Υ., σύμφωνα με το οποίο και από πλευράς αρμοδιοτήτων του, όπως αυτές απορρέουν από το άρθρο 17 του Ν. 2971/2001, δεν έχει αντίρρηση για την συνέχιση της διαδικασίας καθορισμού των ορίων αιγιαλού - παραλίας και τυχόν παλαιού αιγιαλού στην εξεταζόμενη θέση.

17. Το υπ' αριθμ. Φ121/2487πε/03-02-2012 έγγραφο της Κτηματικής Υπηρεσίας Ν. Ευβοίας, με το οποίο ζητείται η έκδοση της απόφασης, αποφασίζουμε:

Επικυρώνουμε την από 25-08-2010 έκθεση (15ο πρακτικό) της κατά το άρθρο 3 του Ν.2971/2001 αρμόδιας Επιτροπής των ορίων του αιγιαλού - παραλίας - παλαιού αιγιαλού «Περί καθορισμού των ορίων αιγιαλού - παραλίας στη θέση «Λινώ - Χατζηγεράκη», νήσου Σκύρου, Ν. Ευβοίας», καθώς και το από Απρίλιο 2008 τοπογραφικό - κτηματολογικό - υψομετρικό διάγραμμα, το οποίο συντάχθηκε από τον διπλωματούχο αγρονόμο - τοπογράφο μηχανικό Μιχαήλ Ανδρούλη, σε μια (1) πινακίδα, με κλίμακα 1:500, που ελέγχθηκε για την ακρίβεια της αποτύπωσης την 05/05/2008 από τον Δημήτρη Ξυγκόγιαννη, πτυχιούχο πολιτικό - μηχανικό, υπάλληλο της ΤΥΔΚ Ν. Ευβοίας και θεωρήθηκε την ίδια ημερομηνία από τον Ελευθέριο Κασσιμάτη, διπλωματούχο αγρονόμο - τοπογράφο μηχανικό ΠΕ/Α', Προϊστάμενο της ίδιας Υπηρεσίας, όπως ορίζουν οι διατάξεις του άρθρου 4 παρ. 2 του Ν. 2971/2001 και συνοδεύει την Έκθεση της προαναφερόμενης Επιτροπής.

Στο από Απρίλιο 2008 τοπογραφικό - κτηματολογικό - υψομετρικό διάγραμμα (σε μια πινακίδα), καθορίστηκαν από την αρμόδια Επιτροπή:

α) η οριογραμμή του αιγιαλού με κόκκινη συνεχή πολυγωνική γραμμή με στοιχεία 1,2, ...,16,17, της οποίας οι κορυφές ορίζονται με καρτεσιανές συντεταγμένες εξαρτημένες από το κρατικό τριγωνομετρικό δίκτυο σε εγκάρσια Μερκατορική Προβολή στο Ελληνικό Γεωδαιτικό Σύστημα Αναφοράς 1987 (Ε.Γ.Σ.Α. '87).

β) η οριογραμμή της παραλίας με κίτρινη συνεχή πολυγωνική γραμμή με στοιχεία 1',2',...,16',17', της οποίας οι κορυφές ορίζονται με καρτεσιανές συντεταγμένες εξαρτημένες από το κρατικό τριγωνομετρικό δίκτυο σε εγκάρσια Μερκατορική Προβολή στο Ελληνικό Γεωδαιτικό Σύστημα Αναφοράς 1987 (Ε.Γ.Σ.Α. '87).

Η οριογραμμή παραλίας καθορίζεται κατά τρόπο που να απέχει παντού σταθερή απόσταση δέκα πέντε (10) μέτρων από την οριογραμμή του αιγιαλού, για να εξυπηρετηθούν οι σκοποί της παρ. 2 του άρθρου 1 και της παρ. 3 του άρθρου 2 του Ν.2971/2001.

Αποφαίνεται ότι δεν υπάρχει παλαιός αιγιαλός, που να τεκμηριώνεται από ενδείξεις του εδάφους είτε από άλλα αποδεικτικά στοιχεία.

Υπάρχουν εντός της ζώνης παραλίας κατασκευές (περιφράξεις, λυόμενες κατασκευές, διαμορφώσεις κ.λπ.) που δεν εξαιρούνται από αυτήν.

Η ισχύς της παρούσας αρχίζει με τη δημοσίευση στο φύλλο Εφημερίδας της Κυβερνήσεως.

Η απόφαση αυτή μαζί με την έκθεση και τα διαγράμματα, να δημοσιευτούν στην Εφημερίδα της Κυβερνήσεως.

Λάρισα, 24 Φεβρουαρίου 2012

Η Γενική Γραμματέας Αποκεντρωμένης Διοίκησης
ΚΑΛΛΙΟΠΗ ΓΕΡΑΚΟΥΔΗ

ΕΠΙΤΡΟΠΗ ΚΑΘΟΡΙΣΜΟΥ ΟΡΙΩΝ ΑΙΓΙΑΛΟΥ-ΠΑΡΑΛΙΑΣ ΚΑΙ ΠΑΛΑΙΟΥ ΑΙΓΙΑΛΟΥ

15ο ΠΡΑΚΤΙΚΟ ΤΗΣ ΣΥΝΕΔΡΙΑΣΗΣ ΤΗΣ 25/08/2010

Στη Χαλκίδα σήμερα 25-08-2010, ημέρα Τετάρτη Η Επιτροπή καθορισμού ορίων αιγιαλού-παραλίας-παλαιού αιγιαλού, η σύνθεση της οποίας καθορίστηκε βάσει των διατάξεων του άρθρου 3 του Ν. 2971/2001 «περί αιγιαλού-παραλίας και άλλες διατάξεις» και συγκροτήθηκε με την αριθμ. 58504/8418/18-08-2010 απόφαση του Γενικού Γραμματέα Περιφέρειας Στερεάς Ελλάδας, αποτελούμενη από τους:

1. Λιάσκο Ιωάννη, ΠΕ/Α εφοριακών, Προϊστάμενο Κτηματικής Υπηρεσίας Ν. Ευβοίας, σαν Πρόεδρο.

2. Μπούρικα Αθηνά, τοπογράφο μηχανικό ΠΕ/Α, υπάλληλο της Κτηματικής Υπηρεσίας Ν. Ευβοίας, σαν μέλος.

3. Τσιριγώτη Πάρι, επικελευστή Λ.Σ., νόμιμο αναπλ/τη Λιμενάρχη Λ.Σ. Σκύρου, σαν αναπληρωματικό μέλος (κωλυμένου του τακτικού μέλους Σοφίας Σπανού, που απουσίαζε σε κανονική άδεια).

4. Κεράτσα Κων/νο, αρχιτέκτονα μηχανικό ΠΕ/Α, νόμιμο αναπληρωτή της Δ/τριας Πολεοδομίας Νομ. Αυτο/σης Ευβοίας σαν αναπληρωματικό μέλος (κωλυμένου του τακτικού μέλους Βαρβάρας Καρατζούδη).

5. Δ/ντή ΠΕΧΩ Στ. Ελλάδας ή νόμιμο αναπλ/τή (αν και προσκλήθηκε νόμιμα κατά την αυτοψία δεν προσήλθε).

Παρουσία και της γραμματέως της Επιτροπής Πουρνή Παναγιώτας, ΠΕ/Β κτηματικού-εφοριακού, υπαλλήλου της Κτηματικής Υπηρεσίας Ν. Ευβοίας.

Συνήλθε στα γραφεία της Κτηματικής Υπηρεσίας Ν. Ευβοίας μετά από την αριθμ. Φ.93/οικ.28/23-08-2010 πρόσκληση του Προέδρου της, για να γνωμοδοτήσει επί της υπόθεσης καθορισμού για πρώτη φορά των οριογραμμών αιγιαλού-παραλίας-παλαιού αιγιαλού στη θέση Λινώ-Χατζηγεράκη, νήσου Σκύρου, Ν. Ευβοίας, με ενδιαφερόμενο το Δήμο Σκύρου.

Αφού διαπιστώθηκε απαρτία κατά τις διατάξεις του άρθρου 14 του Ν. 2690/1999, ο πρόεδρος κήρυξε την έναρξη της συνεδρίασης, αφού η υπόθεση θεωρείται επείγουσα, λόγω παρέλευσης της προθεσμίας της παρ.3 του άρθρου 5 του Ν.2971/2001, όπως κρίθηκε ως τέτοια και από τα υπόλοιπα μέλη της Επιτροπής.

Η Επιτροπή αφού έλαβε υπόψη

1. Το αριθμ. 31291/5861/06-05-2008 έγγραφο της ΤΥΔΚ, Ν. Ευβοίας, με το οποίο διαβιβάζεται θεωρημένο διά-

γραμμα και ζητείται ο καθορισμός των ορίων αιγιαλού- παραλίας στην προαναφερόμενη θέση, με ενδιαφερόμενο το Δήμο Σκύρου.

2. Το από Απρίλιο 2008 τοπογραφικό διάγραμμα του τοπογράφου μηχανικού Μιχαήλ Ανδρούλη, με κλίμακα 1:500, σε μια (1) πινακίδα, που ελέγχθηκε για την ακρίβεια της αποτύπωσης την 05-05-08 από το Δημ. Ξυγκόγιαννη, πτ. πολ. μηχανικό ΤΕ, υπαλλήλου της ΤΥΔΚ και θεωρήθηκε την ίδια ημερομηνία από τον Ελευθ. Κασιμάτη, τοπογράφο μηχανικό ΠΕ/Α, Προϊστάμενο της ΤΥΔΚ Ν. Ευβοίας, όπως ορίζουν οι διατάξεις του άρθρου 4 παρ. 2 του Ν. 2971/2001.

3. Τις διατάξεις του Ν.2971/01 (ΦΕΚ 285 τ.Α΄/19.12.2001) «περί αιγιαλού - παραλίας» καθώς και της αριθμ. 1089532 πε/8205 πε/Β0010/20-04-2005 κοινής υπουργικής απόφασης Υπουργών Οικονομίας και Οικονομικών και ΠΕΧΩΔΕ «περί στοιχείων καθορισμού αιγιαλού και παραλίας».

4. Την από επιτόπιο μετάβαση των μελών κατά τις 10-07-2008 και 18-06-2010, ύστερα από τις αριθμ. Φ93/26/07-07-2008 και Φ93/17/15-06-2010 προσκλήσεις αντίστοιχα, σχηματισθείσα αντίληψη για το πλάτος της βρεχόμενης ζώνης της ξηράς και άλλα συναφή στοιχεία που προβλέπονται από το άρθρο 9 του Ν. 2971/01 και ειδικότερα.

α) τη γεωμορφολογία του εδάφους:

ι) η μορφολογία της ακτής συνίσταται από βραχώδεις συμπαγείς σχηματισμούς, εύρους έως 50μ., πλην ενός μικρού αμμώδους ορμίσκου, μεταξύ των κορυφών 1-6 του αιγιαλού, με εύρος έως 20,00μ. και υψόμετρα αυχένα έως 2,00μ. περίπου, που έχει προκύψει από την αποσάθρωση-διάβρωση των μητρικών πετρωμάτων της περιοχής, που προκαλείται από την στο σημείο αυτό εκβολή ρέματος. Το τμήμα του αιγιαλού (από κορυφή 1-15 περίπου) έχει υποστεί ανθρώπινη παρέμβαση, που συνίσταται από κατασκευή αυθαίρετου τοιχείου, δένδροφύτευση, πρόχαρες αυθαίρετες κατασκευές (κίосκια, πλακοστρώσεις, διαμορφώσεις, κτίσμα κ.λπ.) καθώς και από τη ρίψη φερτών υλών (μπάζα) κατά τη διάρκεια των εργασιών βελτίωσης της ε.ο. Λιναριάς-Σκύρου, με αποτέλεσμα να έχει αλλοιωθεί η μορφολογία του αιγιαλού, όπως αυτή αναγνωρίζεται στις Α/Φ φωτοληψίας ετών 1945, 1960 και 1972, όπου παρατηρείτο σαφής διαχωρισμός της βραχώδους ακτής με το τότε όριο της φυσικής βλάστησης, όπου και ετέθη η οριογραμμή του αιγιαλού, δεδομένου ότι οι μετέπειτα επεμβάσεις είναι αυθαίρετες και δεν μπορεί να ληφθούν υπόψη κατά τη χάραξη, κατ'εφαρμογή του άρθρου 4 της προαναφερόμενης κοινής υπουργικής απόφασης.

ιι) της ακτής συνέχονται εκτάσεις λοφώδους, με έδαφος ημιβραχώδες, εκτός σχεδίου, αδόμητες και χέρσες με τάσεις ανάπτυξης παραθεριστικής κατοικίας.

iii) το φυσικό όριο βλάστησης, συνίσταται από χαμηλή θαμνώδη και ποώδη βλάστηση (αγριόχορτα, φρύγανα, κ.λπ.) και δενδρώδη τεχνητή βλάστηση (αρμυρίκια κ.λπ.), που προστάτευε, κατά το παρελθόν και κατά τη διάρκεια λειτουργίας του χώρου αναψυχής την περιοχή από τους ισχυρούς ανέμους και τον κυματισμό.

β) το γεγονός ότι στην περιοχή δεν εντοπίστηκαν παράκτιοι φυσικοί πόροι.

γ) ότι στην περιοχή, όπως προκύπτει από τα ανεμολογικά στοιχεία του μετεωρολογικού Σταθμού Σκύρου της Ε.Μ.Υ. πνέουν άνεμοι του βόρειου τομέα (Β., Β.Α. και Β.Δ) με συνολική συχνότητα 56% περίπου ετησίως και

ένταση που φθάνει και τα 11Bf. και του νότιου τομέα με συνολική συχνότητα 23% και ένταση που φθάνει τα 10Bf. Οι ισχυρότεροι κυματισμοί που προσβάλλουν την περιοχή ενδιαφέροντος προέρχονται από τη Β., Β.Α., Α. και Ν.Α. διεύθυνση με ετήσια συχνότητα 21,427%, 18,535%, 3,341% και 5,116% αντίστοιχα και ένταση που υπερβαίνει τα 11Bf. για τους Β. και Β.Α. ανέμους, με συχνότητα εμφάνισης στην ένταση αυτή 0,011 ετησίως.

δ) τη μορφολογία του πυθμένα η σύσταση του οποίου είναι αμμώδης με συστάδες φυκιών και ξέρες κοντά στην ακτή, με μεγάλες κλίσεις και μεγάλα βάθη θάλασσας, να αναπτύσσονται σε αρκετή απόσταση από την ακτογραμμή, όπως προκύπτει από το χάρτη της Υ.Υ. Το μέσο εύρος διακύμανσης της στάθμης της θάλασσας στην περιοχή μελέτης είναι μικρό και γενικό η επίδραση της παλίρροιας στην κίνηση των θαλασσίων μαζών είναι ασήμαντη. Σύμφωνα με τις μετρήσεις του παλιρροϊόμετρου της Σκιάθου (μετρήσεις 1955-1978), που είναι το πλησιέστερο στην περιοχή μελέτης, τα χαρακτηριστικά της περιοχής έχουν ως εξής: μέγιστο εύρος 0,07μ., ελάχιστο εύρος 0,60μ., μέσο εύρος 0,01μ. και επάλλαξη 1,05μ.

ε) τον τομέα ανάπτυξης κυματισμού σε σχέση με το μέτωπο της ακτής, ότι δηλαδή πρόκειται για ακτή με μεγάλο ανάπτυγμα πελάγους, που σε συνδυασμό με τους ισχυρούς ανέμους που την επηρεάζουν να αναμένεται η δημιουργία μεγάλης έντασης κυματικού πεδίου.

στ) την μη ύπαρξη λιμενικών έργων στην περιοχή.

ζ) τη μη ύπαρξη εγκεκριμένων χωροταξικών κατευθύνσεων και χρήσεων γης που επηρεάζουν την παράκτια ζώνη, καθώς και το υπό έγκριση σχέδιο Χωροταξικής και Οικιστικής Οργάνωσης Ανοικτής Πόλης (ΣΧΟΟΑΠ) του Δήμου Σκύρου-Β΄ στάδιο, το οποίο για την περιοχή μελέτης δεν προτείνει ειδική χρήση.

η) την μη ύπαρξη καταγεγραμμένων δημοσίων κτημάτων, αρμοδιότητας Υπουργείου Οικονομικών, πλην όμως από την περιοχή μελέτης διέρχεται η ε.ο. Λιναριάς-Σκύρου, η οποία διανοίχθηκε μετά τη συντέλεση της απαλ/σης που κηρύχθηκε δυνάμει της αριθμ. Δ.3901/2169/3.10.1984 (ΦΕΚ 525 τ.Δ΄/1984) κοινής υπουργικής απόφασης Υπ. Δημ. Έργων και Οικονομικών και οι εκτάσεις οι οποίες περιλαμβάνονται εντός του εγκ/νου ορίου της απαλ/σης, όπως έχει περαστεί στο παρόν διάγραμμα από τα διαγ/τα που συνοδεύουν την ως άνω απόφαση, αποτελούν δημόσια κτήματα της κατηγορίας των κοινοχρήστων, διοίκησης και διαχείρισης των περιφερειακών Υπηρεσιών του τέως ΥΠΕΧΩΔΕ (Περιφέρεια, Ν.Α.Ε.).

θ) το ότι δεν υφίσταται κτηματολόγιο.

ι) τη μη ύπαρξη ευπαθών οικοσυστημάτων και προστατευόμενων περιοχών.

5. Την αριθμ. 3424/Φαιγ.παρ/14-06-2004 (ΦΕΚ 554 τ. Δ΄/25-06-2004) απόφαση Γ.Γ. Περιφέρειας Στ. Ελλάδας με την οποία επικυρώθηκαν οι οριογραμμές αιγιαλού- παραλίας σε όμορη προς βορρά περιοχή της εξεταζόμενης καθώς και το διάγραμμα που τη συνοδεύει βάσει του οποίου έγινε η απαιτούμενη συναρμογή των ορίων αιγιαλού- παραλίας (1-1).

6. Για τον καθορισμό της οριογραμμής παραλίας η Επιτροπή αφού έλαβε υπόψη τις διατάξεις των άρθρων 1 (παρ. 2), 2 (παρ. 3) και 7 (παρ. 1 και 5) του Ν. 2971/2001 και συνεκτιμώντας τα δεδομένα, ότι δηλαδή πρόκειται για περιοχή παρά της ε.ο. Λιναριάς-Σκύρου, που διέπεται από τις εκτός σχεδίου πολεοδομικές διατάξεις, προτείν-

νει τη δημιουργία ζώνης παραλίας πλάτους δέκα (10) μέτρων, ώστε να εξασφαλιστεί η πρόσβαση με οδό ή πεζόδρομο ήπιας κυκλοφορίας, δεδομένου ότι η υφιστάμενη επαρχιακή οδός είναι ταχείας κυκλοφορίας, καθώς και για την εξυπηρέτηση άλλων κοινωφελών σκοπών για την εκτέλεση έργων υποδομής, ανάπλασης κ.λπ.

Ύστερα από τα παραπάνω η Επιτροπή, αποφασίζει:

1) Καθορίζει επί του παραπάνω από Απρίλιο 2008 τοπογραφικού διαγράμματος (σε μια πινακίδα):

α. Την οριογραμμή του αιγιαλού με κόκκινη συνεχή πολυγωνική γραμμή με στοιχεία 1,2... 16,17, της οποίας οι κορυφές ορίζονται με καρτεσιανές συντεταγμένες του Ελληνικού Γεωδαιτικού Συστήματος Αναφοράς (Ε.Γ.Σ.Α. '87).

β. Την οριογραμμή της παραλίας με κίτρινη συνεχή πολυγωνική γραμμή με στοιχεία 1', 2', ...16', 17' της οποίας οι κορυφές ορίζονται με καρτεσιανές συντεταγμένες του Ελληνικού Γεωδαιτικού Συστήματος Αναφοράς

(Ε.Γ.Σ.Α. '87). Η οριογραμμή παραλίας τίθεται για να εξυπηρετηθούν οι σκοποί της παρ. 2 του άρθρου 1 της παρ. 3 του άρθρου 2 και της παρ. 1 του άρθρου 7 του Ν. 2971/2001 και καθορίζεται κατά τρόπο που να απέχει παντού σταθερή απόσταση δέκα (10) μέτρων από την οριογραμμή του αιγιαλού.


2) Αποφαίνεται ότι δεν υπάρχει παλαιός αιγιαλός, που να τεκμηριώνεται από ενδείξεις του εδάφους και από άλλα αποδεικτικά στοιχεία.


3) Υπάρχουν κατασκευές (περιφράξεις, λυόμενες κατασκευές διαμορφώσεις κ.λπ.) στη ζώνη παραλίας που δεν εξαιρούνται από αυτήν.


Η Επιτροπή


Ο Πρόεδρος
ΓΙΑΝΝΗΣ Δ. ΛΙΑΣΚΟΣ

Τα μέλη
ΑΘΗΝΑ ΜΠΟΥΡΙΚΑ
ΠΑΡΙΣ ΤΣΙΩΡΗΣ
ΚΩΣΤΑΣ ΚΕΡΑΤΣΑΣ

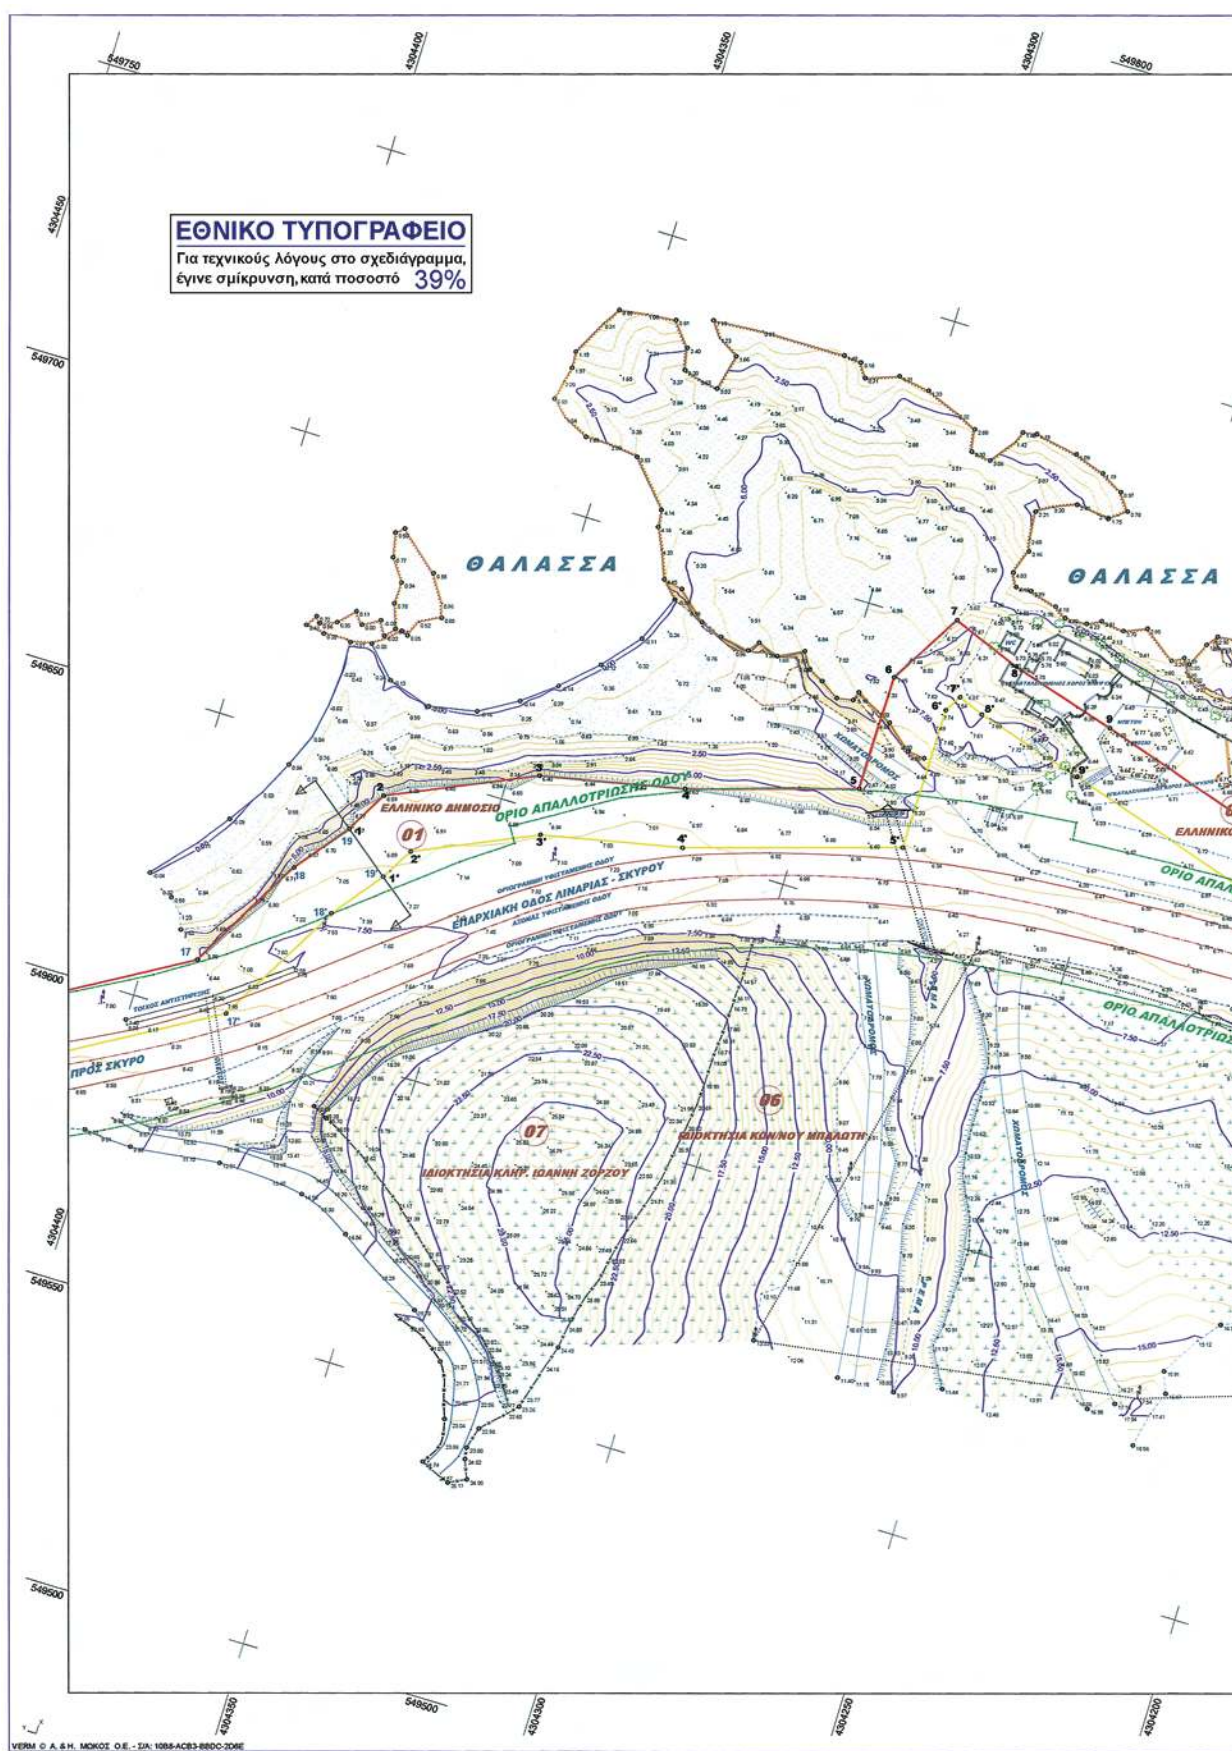

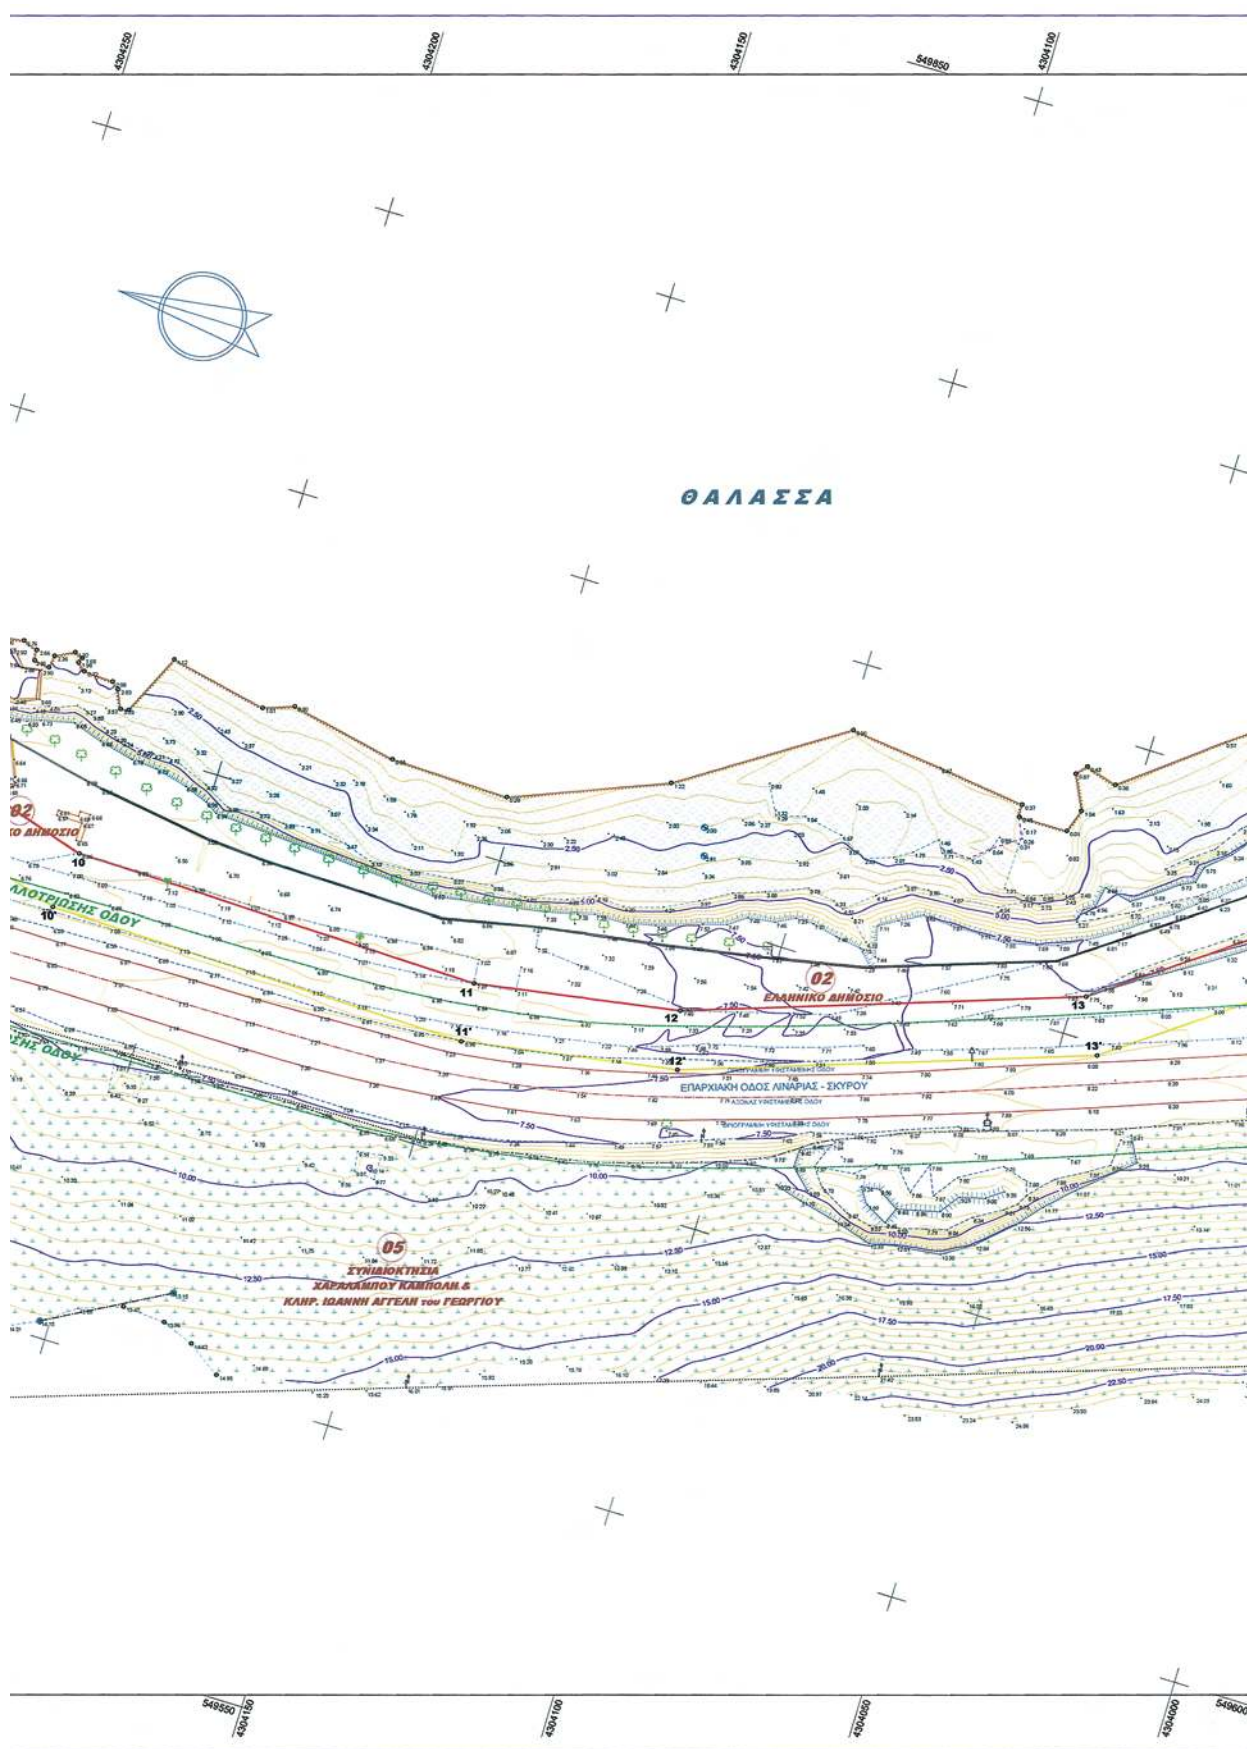

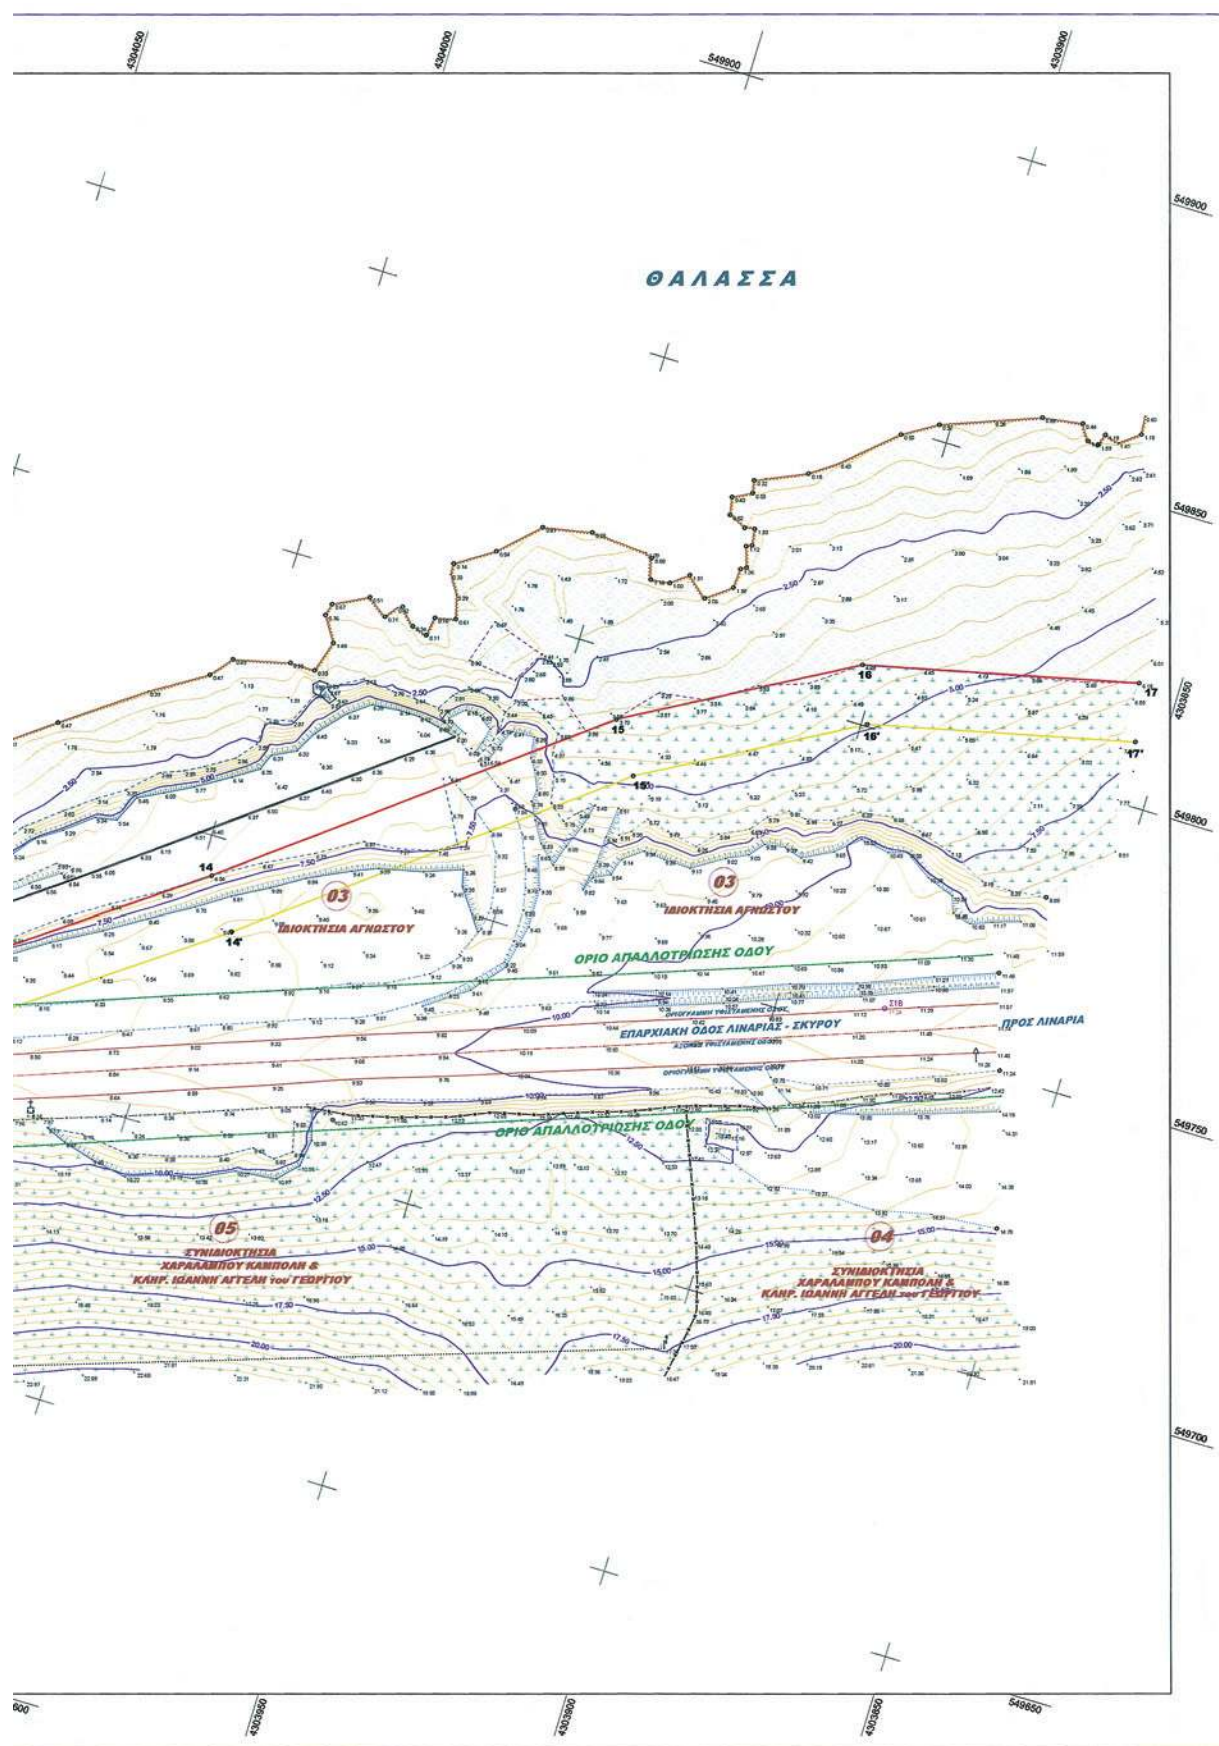

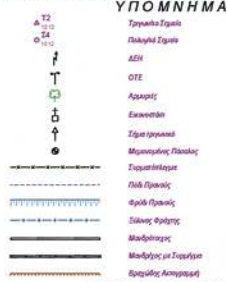

ΒΕΒΑΙΩΣΗ ΜΗΧΑΝΙΚΟΥ

- Βεβαιώνεται ότι δεν υπάρχουν στοιχεία από τα απαιτούμενα αποκαταστάσιμα στοιχεία, που υφίστανται στην περιοχή κατά την ημερομηνία σύνταξης του παρόντος και δεν έχουν αποικοινωθεί.
- Η περιοχή βρίσκεται εκτός εγκατεμένων σχεδίων πόλεως, ορίων οικισμού, Ζ.Ο.Ε., εγκατεμένου Γ.Π.Σ., δαπάνης του Υπουργείου Γεωργίας, αρχαιολογικού χώρου, Χ.Σ.Α., ορίων αυτοδούς ακουστήματος (NATURA) και ενός περιοχής υπό εκπόνηση μελέτης Σ.Χ.Ο.Α.Π.
- Η εφαρμογή των εγκατεμένων οργανωμένων αποκαταστάσιμων έργων βάσει των διαγραμμάτων που συνοδεύουν την υπ' αριθμ. Δ.3901/21693-10-1984 κ.α.α. Υπ. Δημ. Έργων και Οικοδομικών (ΦΕΚ 525 Α/1984).
- Η εφαρμογή των συντηνών των κορυφών 16,17,18,19,16',17',18',19' των εγκατεμένων οργανωμένων Αιγαίου-Παραλίας από το προβολικό σύστημα HATT στο σύστημα συντηνών ΕΓΣΑ '87 έγινε με χρήση τριώνων τριγώνων σημείων ΓΥΣ του Φ.Χ. 1:50.000 ΣΚΥΡΟΣ (T40,T41,T42,T48) και οριζοντίου μετασχηματισμού (σταθ. 690.08 cm, μέσο 60.49 cm). Οι εγκατεμένες συντηνές σε HATT είναι:

16 γ=9153.22 ψ=15429.77 16' γ=9143.81 ψ=15426.08
17 γ=9168.85 ψ=15402.59 17' γ=9161.52 ψ=15395.27
18 γ=9188.44 ψ=15361.33 18' γ=9182.83 ψ=15383.02
19 γ=9197.49 ψ=15384.22 19' γ=9191.32 ψ=15376.35
μετά τον μετασχηματισμό οι συντηνές σε ΕΓΣΑ '87 είναι:

- Οι μετρήσεις πραγματοποιήθηκαν με χρήση GPS διπλής συχνότητας τύπου GSR - 530 με δυνατότητα Real Time Kinematics της LEICA και γεωδαιτικό σταθμό (Total Station) τύπου GTS - 701 της TOPCON.
- Το διάγραμμα είναι εξαρτημένο από το κρατικό τριγωνομετρικό δίκτυο συντεταγμένων (ΕΓΣΑ '87).
- Για την εξόφληση από το κρατικό τριγωνομετρικό χρησιμοποιήθηκαν οι συντεταγμένες του τριγωνομετρικού T46 (ΣΑΤΣΡΟ) (X=5459108,059 Y=4305209,400 H=178,00) - IV τάξης του Φ.Χ. 1:50.000 ΣΚΥΡΟΣ.
- Υπομετρική Αιρετήρια: Μέση στάθμη θάλασσας

ΠΙΝΑΚΑΣ ΣΥΝΤΗΝΩΝ ΚΟΡΥΦΩΝ ΑΙΓΑΙΟΥ					
ΠΟΥ ΣΥΝΟΔΕΥΕΙ ΤΗΝ ΑΠΟ/2019 ΕΚΔΟΣΗ ΤΗΣ ΕΠΙΤΡΟΠΗΣ					
Α/Α	X	Y	Α/Α	X	Y
1	549637.627	4304373.156	10	549680.488	4304218.390
2	549644.714	4304389.199	11	549678.968	4304148.078
3	549655.648	4304344.947	12	549684.755	4304113.187
4	549660.713	4304320.565	13	549707.035	4304048.123
5	549669.335	4304282.353	14	549743.403	4303997.988
6	549689.197	4304282.188	15	549788.800	4303939.828
7	549701.612	4304284.196	16	549809.805	4303902.629
8	549696.980	4304272.892	17	549820.484	4303858.854
9	549691.597	4304254.763			

ΠΙΝΑΚΑΣ ΣΥΝΤΗΝΩΝ ΚΟΡΥΦΩΝ ΠΑΡΑΛΙΑΣ					
ΠΟΥ ΣΥΝΟΔΕΥΕΙ ΤΗΝ ΑΠΟ/2019 ΕΚΔΟΣΗ ΤΗΣ ΕΠΙΤΡΟΠΗΣ					
Α/Α	X	Y	Α/Α	X	Y
1	549632.752	4304384.425	10	549670.521	4304219.889
2	549636.955	4304382.078	11	549668.950	4304147.358
3	549646.080	4304341.838	12	549675.056	4304110.710
4	549651.018	4304318.081	13	549698.059	4304043.466
5	549661.920	4304282.414	14	549735.414	4303991.970
6	549686.407	4304282.211	15	549780.457	4303934.363
7	549689.223	4304280.535	16	549800.391	4303898.968
8	549687.511	4304276.134	17	549810.745	4303854.582
9	549682.021	4304257.647			

ΥΠΟΜΝΗΜΑ ΕΠΙΤΡΟΠΗΣ ΑΙΓΑΙΟΥ-ΠΑΡΑΛΙΑΣ ΤΟΥ ΑΡΘΡΟΥ 3 Ν.2971/01

- Το παρόν διάγραμμα συνοδεύει την από 25/08/2010 έκδοση της επιτροπής.
- Με κόκκινη συνεχή πολυγωνική γραμμή, η οποία έχει κορυφές 1,2,3,4,5,6,7,8,9,10,11,12,13,14,15,16,17 καθορίζεται η οργανωμένη ακτογραμμή.
- Με κόκκινη συνεχή πολυγωνική γραμμή, η οποία έχει κορυφές 1',2',3',4',5',6',7',8',9',10',11',12',13',14',15',16',17' καθορίζεται η οργανωμένη παραλία.
- Η επιτροπή δεν διαπίστωσε ύπαρξη παλαιού αιγαίου, η οποία να τεκμηριώνεται από ενδείξεις του εδάφους και από άλλα αποδεικτικά στοιχεία και για τον λόγο αυτό δεν καθορίζει οργανωμένη παλαιού αιγαίου.
- Οι θέσεις των κορυφών των καθοριζόμενων οργανωμένων ορίων στο έδαφος με καρτεσιανές συντεταγμένες του Ελληνικού Γεωδαιτικού Συστήματος Αναφοράς 1987 (Ε.Γ.Σ.Α. '87), όπως αναγράφονται στον επισυναπτόμενο στο παρόν, πίνακα.
- Με τον καθορισμό καθορίζεται ζώνη παραλίας πλάτους 10 μέτρων προτεινόμενη να εξυπηρετηθούν οι σκοποί της παρ. 2 του άρθρου 1 και της παρ. 3 του άρθρου 2 του Ν.2971/2001.

Η ΕΠΙΤΡΟΠΗ

Ο ΠΡΟΕΔΡΟΣ

1. Ο ΠΡΟΪΣΤΑΜΕΝΟΣ Κ.Υ.

Γιάννης Δ. Λιάκος
ΠΕ Α ΕΦΗΜΕΡΙΔΑ

ΤΑ ΜΕΛΗ

2. Ο ΜΗΧΑΝΙΚΟΣ

ΑΘΗΝΑ ΜΠΟΥΡΙΚΑ
ΤΟΠΟΓΡΑΦΟΣ ΜΗΧΑΝΙΚΟΣ ΠΕ/Α

3. Ο ΛΙΜΕΝΑΡΧΗΣ
α/α

ΤΣΙΡΓΩΤΗΣ ΠΑΡΙΣ
ΕΠΙΚΕΛΕΥΣΤΗΣ Δ.Σ.

4. Ο ΔΙΝΤΗΣ ΧΟΠ ΝΑΕ
α/α

ΚΩΣΤΑΣ ΚΕΡΑΤΣΑΣ
ΑΡΧΙΤΕΚΤΟΝ ΜΗΧΑΝΙΚΟΣ

ΕΛΛΗΝΙΚΗ ΔΗΜΟΚΡΑΤΙΑ
ΠΕΡΙΦΕΡΕΙΑ ΣΤΕΡΕΑΣ ΕΛΛΑΔΑΣ
Τ.Υ.Δ.Κ. Ν. ΕΥΒΟΙΑΣ
ΔΕΛΦΟΣ ΣΚΥΡΟΥ

"ΑΠΟΤΥΠΩΣΗ ΤΟΥ ΑΙΓΑΙΟΥ ΣΤΟ ΛΙΝΩ-ΧΑΤΖΗΓΕΡΑΚΗ"

ΕΡΓΟΔΟΤΗΣ: ΔΗΜΟΣ ΣΚΥΡΟΥ

ΔΙΑΚΟΜΗ ΠΙΝΑΚΩΝ	ΚΛΙΜΑΚΑ 1:500 Ισοδιάσταση: 0.50 m Προβλεπόμενη ΕΓΣΑ '87
-----------------	--

ΤΟΠΟΓΡΑΦΙΚΟ ΔΙΑΓΡΑΜΜΑ ΚΑΘΟΡΙΣΜΟΥ ΟΡΙΩΝ ΑΙΓΑΙΟΥ ΚΑΙ ΠΑΡΑΛΙΑΣ

ΑΝΑΓΧΟΣ ΜΕΛΕΤΗΣ:	ΜΙΧΑΗΛ ΑΝΑΡΩΤΗΣ ΔΙΠΛ. ΤΟΠΟΓΡΑΦ. ΜΗΧΑΝΙΚΟΣ Ε.Ν.Π. ΜΕΛΟΣ Τ.Ε.Ε. ΑΡ. ΜΗΤΡΩΟΥ 61547 ΠΡΩΑΞΕΙΟΥ 32 ΧΑΛΚΙΔΑΣ 89142 ΑΦΜ 045912476 ΔΟΥ ΧΑΛΚΙΔΑΣ	ΑΡ. ΣΧΕΔΙΟΥ
ΑΝΑΡΩΤΗΣ ΜΙΧΑΗΛ		ΗΜΕΡΟΜΗΝΙΑ ΑΠΡΙΛΙΟΣ 2008

ΤΥΔΚΝΕ	Ο ΕΠΙΧΕΙΡΗΤΗΣ	ΧΑΝΝΙΔΑ 5502/039	Ο ΔΗΜ. ΣΥΜΒΟΥΛΟΣ (ΠΡ. ΠΛΗΡ. ΜΗΧΑΝΙΚΟΣ ΠΕ)
	ΕΥΛΟΓΙΑ ΠΡΟΤΕΙΝΕΤΕ	ΧΑΝΝΙΔΑ 5502/039	Ο ΔΗΜ. ΣΥΜΒΟΥΛΟΣ ΤΟΥ ΜΗΧΑΝΙΚΟΥ ΠΕ/Α



ΑΠΟ ΤΟ ΕΘΝΙΚΟ ΤΥΠΟΓΡΑΦΕΙΟ

ΚΑΠΟΔΙΣΤΡΙΟΥ 34 * ΑΘΗΝΑ 104 32 * ΤΗΛ. 210 52 79 000 * FAX 210 52 21 004