

ΕΦΗΜΕΡΙΣ ΤΗΣ ΚΥΒΕΡΝΗΣΕΩΣ

ΤΗΣ ΕΛΛΗΝΙΚΗΣ ΔΗΜΟΚΡΑΤΙΑΣ

ΤΕΥΧΟΣ ΤΕΤΑΡΤΟ

Αρ. Φύλλου 141

13 Μαρτίου 2012

ΠΕΡΙΕΧΟΜΕΝΑ

ΑΠΟΦΑΣΕΙΣ

Κήρυξη ως αναδασωτέας έκτασης συνολικού εμβαδού 11,687 στρ. στη θέση «Πράρι - Οδός Θερμοπυλών» Δήμου Κρωπίας της Περιφερειακής Ενότητας Ανατολικής Αττικής.....	1
Καθορισμός ορίων αιγιαλού παραλίας στη θέση «Κάβος Ελιάς» Νήσου Μυκόνου	2

ΑΠΟΦΑΣΕΙΣ

Αριθμ. 384	(1)
Κήρυξη ως αναδασωτέας έκτασης συνολικού εμβαδού 11,687 στρ. στη θέση «Πράρι - Οδός Θερμοπυλών» Δήμου Κρωπίας της Περιφερειακής Ενότητας Ανατολικής Αττικής.	

Ο ΓΕΝΙΚΟΣ ΓΡΑΜΜΑΤΕΑΣ ΑΠΟΚΕΝΤΡΩΜΕΝΗΣ ΔΙΟΙΚΗΣΗΣ ΑΤΤΙΚΗΣ

Έχοντας υπόψη:

1. Τις διατάξεις: α) Του άρθρου 117 παρ. 3 και άρθρου 24 παρ. 1 του Συντάγματος της Ελλάδος.

β) Του Ν. 3200/1955 «περί διοικητικής αποκεντρώσεως» όπως αυτές τροποποιήθηκαν μεταγενέστερα.

γ) Του Ν. 3852/2010 (ΦΕΚ 87/Α'/7.6.2010) «Αρχιτεκτονική της Αυτοδιοίκησης και της Αποκεντρωμένης Διοίκησης Αττικής - Πρόγραμμα Καλλικράτης».

δ) Το Π.Δ. 135/2010 (ΦΕΚ 228/Α'/27.12.2010) «Οργανισμός της Αποκεντρωμένης Διοίκησης Αττικής».

ε) Του Ν. 998/1979 «Περί προστασίας των δασών και των δασικών εν γένει εκτάσεων της χώρας και ειδικότερα:

εα) Του άρθρου 41 παρ. 1, και 3.

εβ) Του άρθρου 38 παρ. 1.

ζ) Την υπ' αριθμ. 160417/1180/9.7.1980 εγκύκλιο διαταγή του Υπουργείου Γεωργίας.

η) Του Ν. 3208/2003 «περί προστασίας δασικών οικοσυστημάτων κ.λπ.».

θ) Το έκτο άρθρο του Ν. 3621/2077 (ΦΕΚ 279/Δ'/20.12.2007).

2. Την υπ' αριθμ. 6294.π.ε./20.1.2012 πρόταση του αρμοδίου Δασαρχείου Πεντέλης σχετικά με την κήρυξη ως αναδασωτέας της αναφερόμενης στο θέμα έκτασης, αποφασίζουμε:

Κηρύσσουμε ως αναδασωτέα δημόσια δασική έκταση εμβαδού 11,687 στρ. (έντεκα στρεμμάτων και εξακοσίων ογδόντα επτά χιλιοστών του στρέμματος) που βρίσκεται στη θέση «Πράρι - Οδός Θερμοπυλών» Δήμου Κρωπίας της Περιφερειακής Ενότητας Ανατολικής Αττικής, η οποία απεικονίζεται με στοιχεία οριογραμμής: τμήμα 1 υπό στοιχεία (α, β, γ, δ, ε, ζ, η, θ, Ω, α), τμήμα 2 υπό στοιχεία (Κ, Λ, Μ, ... Σ, υ, τ, σ, ρ, π, ο, ξ, ν, μ, κ, λ, Κ) και τμήμα 4 υπό στοιχεία (ψ, ω, α', β', γ', δ', ε', ζ', η', θ', ι', κ', Ψ) στο προσαρτημένο στη παρούσα απόφασή μας διάγραμμα, το οποίο αποτελεί αναπόσπαστο μέρος αυτής και έχουν όρια:

Ανατολικά: Με δημόσιες δασικές και μη δασικές εκτάσεις.

Δυτικά: Με δημόσιες δασικές και μη δασικές εκτάσεις.

Βόρεια: Με μη δασικές εκτάσεις και εν μέρει δασικές εκτάσεις.

Νότια: Με δημόσια δασική έκταση.

Σκοποί της κήρυξης της ανωτέρω έκτασης ως αναδασωτέας είναι, η διατήρηση του δασικού χαρακτήρα αυτής, ο αποκλεισμός διάθεσής της για άλλη χρήση και η αποκατάσταση της καταστραφείσης από πυρκαγιά της 24ης Ιουλίου 2011 δασικής βλάστησης αποτελούμενης από πουρνάρια, σχίνους και μεμονωμένα πεύκα.


Η απόφαση αυτή να δημοσιευθεί στην Εφημερίδα της Κυβερνήσεως.

Αθήνα 23 Φεβρουαρίου 2012

Ο Γενικός Γραμματέας Αποκεντρωμένης Διοίκησης
ΗΛΙΑΣ ΛΙΑΚΟΠΟΥΛΟΣ

ΑΠΟΣΠΑΣΜΑ ΧΑΡΤΗ

Αριθμ. Φύλλου 6466/3
κλ. 1:5000

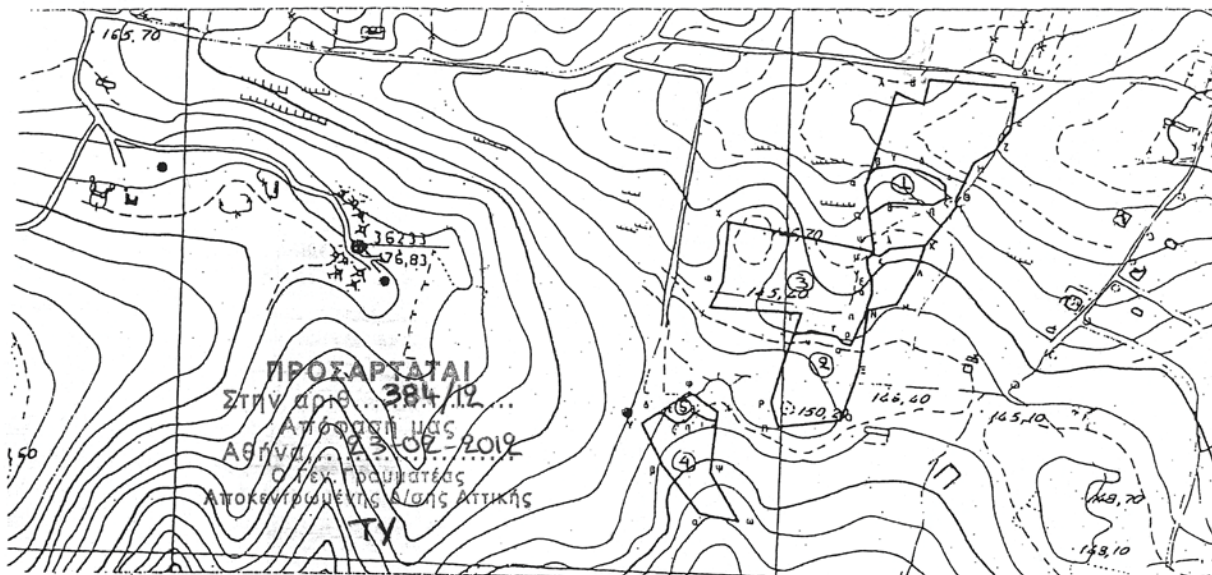

Ηλίας Διακόπουλος

ΤΟΠΟΓΡΑΦΙΚΟ ΔΙΑΓΡΑΜΜΑ

Έκτασης που κάηκε την 24-7-2011

Θέση: Πράσινη οδός Θεσσαλονίκης

Δήμος: Κρωπίας

Κλίμακα: 1:3000

Συνολικό εμβαδόν καμένης έκτασης 30,498 στρ.

Δασικές εκτάσεις (με διαγράμμιση): 11,687 στρ.

Ειδικότερα Τμήμα (1) 1,847 στρ.

Τμήμα (2) 1,847 στρ.

Τμήμα (3) 1,847 στρ.

Μη δασικές (Τμήμα 3): 18,132 στρ.

Αγροτική κατά τον Π.Κ.Χάρτη (Τμήμα 5): 0,679 στρ.

Γέρακας 13-09-2011

Η Δασονόμος

ΑΚΡΙΒΕΣ ΑΚΤΙΓΡΑΦΟ

Αν. Προσσκευή 6.3.12

Γραφείο Γραμματέως

Δασοπόνος

ΠΡΟΣΑΡΤΑΤΑΙ

ΕΙΣ ΤΗΝ ΥΠ' ΑΡΙΘ. 6294/2.12.2011

ΠΡΟΣΑΡΤΑΙ ΤΟΥ ΔΑΣΑΡΧΕΙΟΥ ΠΕΝΤΕΛΗΣ

ΓΕΡΑΚΑΣ

Ο Δασάρχης

ΠΕΤΡΟΣ ΣΑΚΚΑΣ
ΔΑΣΑΡΧΗΣ

ΕΘΝΙΚΟ ΤΥΠΟΓΡΑΦΕΙΟ

Για τεχνικούς λόγους στο σχεδιάγραμμα,
έγινε σμίκρυνση, κατά ποσοστό 79%

Αριθμ. 6491/1372

(2)

Καθορισμός ορίων αιγιαλού παραλίας στη θέση
«Κάβος Ελιάς» Νήσου Μυκόνου.

Ο ΓΕΝΙΚΟΣ ΓΡΑΜΜΑΤΕΑΣ
ΑΠΟΚΕΝΤΡΩΜΕΝΗΣ ΔΙΟΙΚΗΣΗΣ ΑΙΓΑΙΟΥ

Έχοντας υπόψη:

1. Τις διατάξεις του Ν. 2971/2001 (ΦΕΚ 285/Α'/19.12.2001) «περί αιγιαλού και παραλίας» και ιδίως των άρθρων 3 και 5 όπως ισχύουν.

2. Τις διατάξεις του άρθρου 113 του Ν. 3978/2011 (ΦΕΚ 137/Α'/2011).

3. Τις διατάξεις του Ν.Δ. 439/1970 «περί συμπληρώσεως των διατάξεων περί αιγιαλού».

4. Τις διατάξεις του 3200/1955 «περί διοικητικής αποκέντρωσης», όπως αυτές τροποποιήθηκαν και ισχύουν σήμερα με τα Ν.Δ. 532/1970, Β.Δ. 704/1970, Β.Δ. 705/1970, Β.Δ. 192/1972, Π.Δ. 71/1984, Π.Δ. 347/1986, Ν. 2026/1992 και Π.Δ. 97/1993.

5. Τις διατάξεις του άρθρου 19 παρ. 5 Ν. 2344/1995, του άρθρου 52 παρ. 6 Ν. 2218/1994, του άρθρου 4 παρ. 7 του Ν. 2240/1994, δυνάμει των οποίων αρμοδιότητες του Υπουργείου Οικονομικών που είχαν μεταβιβασθεί στους Νομάρχες, ανήκουν στον Περιφερειακό Διευθυντή, σε συνδυασμό με αυτές του άρθρου 14 παρ. 2 του Ν. 2399/1996 με τις οποίες προβλέπεται η κατάργηση των θέσεων των Περιφερειακών Διευθυντών, οι αρμοδιότητες πλέον του οποίου περιήλθαν στο Γενικό Γραμματέα της Περιφέρειας και ασκούνται από τον Αναπληρωτή Περιφερειακό Διευθυντή.

6. Τις διατάξεις του τετάρτου εδαφίου της παρ. 2 του άρθρου 1 και της παρ. 6 του ιδίου άρθρου του Ν. 2503/1997 «Διοίκηση, οργάνωση, στελέχωση της Περιφέρειας, ρύθμιση θεμάτων για την Τοπική Αυτοδιοίκηση και άλλες διατάξεις» (ΦΕΚ Α' 107), σύμφωνα με τις οποίες οι Περιφερειακές Υπηρεσίες του Υπουργείου Οικονομικών, που συγκροτούσαν την Περιφερειακή Διοίκηση του Νομού ή της Νομαρχίας, δεν υπήχθησαν στην ενιαία οργανική μονάδα της Περιφέρειας, ούτε καταργήθηκαν αλλά αποτελούν από 1.9.1997, Υπηρεσίες του Υπουργείου Οικονομικών.

7. Το υπ' αριθμ. 28979/31.7.1997 έγγραφο της Διεύθυνσης Διοίκησης του Υπουργείου Εσωτερικών, Δημόσιας Διοίκησης και Αποκέντρωσης, σύμφωνα με το οποίο οι αρμοδιότητες του Γενικού Γραμματέα της Περιφέρειας σε θέματα Υπηρεσιών του Υπουργείου Οικονομικών, μεταφέρονται από 1.9.1997 στον Υπουργό Οικονομικών.

8. Τον Ν. 3220/2004, «Μέτρα αναπτυξιακής και κοινωνικής πολιτικής - αντικειμενοποίηση του φορολογικού ελέγχου κ.ά. διατάξεις» (ΦΕΚ 15/Α'/28.1.2004).

9. Την υπ' αριθμ. 1030067/296/Α006/7.4.2004 εγκύκλιο της Διεύθυνσης Οργάνωσης του Υπουργείου Οικονομίας και Οικονομικών.

10. Την υπ' αριθμ. 562/2005 Γνωμοδότηση του Νομικού Συμβουλίου του Κράτους σχετικά με την διάταξη του άρθρου 5 παρ. 5 εδάφιο γ' του Ν. 2971/2001.

11. Τις διατάξεις των άρθρων 6, 280 και 283 του Ν. 3852/2010 «Νέα Αρχιτεκτονική της Αυτοδιοίκησης και της Αποκεντρωμένης Διοίκησης - Πρόγραμμα Καλλικράτης» (ΦΕΚ 87/Α'/7.6.2010).

12. Το Π.Δ. 143/2010 (ΦΕΚ 236/Α'/27.12.2010) των Υπουργών Εσωτερικών, Αποκέντρωσης και Ηλεκτρο-

νικής Διακυβέρνησης και Οικονομικών, που αφορά στη σύσταση του Οργανισμού της Αποκεντρωμένης Διοίκησης Αιγαίου.

13. Το υπ' αριθμ. Δ6Α1022671/ΕΕ/10.2.2011 έγγραφο της Γενικής Γραμματείας Φορολογικών και Τελωνιακών Θεμάτων του Υπουργείου Οικονομικών περί «Αρμοδιότητας Υπογραφής».

14. Την υπ' αριθμ. 1551/17.3.2011 απόφαση του Γενικού Γραμματέα της Αποκεντρωμένης Διοίκησης Αιγαίου (ΦΕΚ 483/Β'/29.3.2011) περί παροχής εξουσιοδότησης υπογραφής πράξεων και εγγράφων «Με εντολή Γενικού Γραμματέα» στον Προϊστάμενο της Γενικής Διεύθυνσης Εσωτερικής Λειτουργίας της Αποκεντρωμένης Διοίκησης Αιγαίου και στους Προϊσταμένους των οργανικών μονάδων αυτής.

15. Την από 21.10.2012 έκθεση της επιτροπής καθορισμού των ορίων αιγιαλού παραλίας, στην περιοχή «Κάβος Ελιάς» Νήσου Μυκόνου και το από Δεκέμβριο του 2007 τοπογραφικό, υψομετρικό και κτηματολογικό διάγραμμα, εξαρτημένο από το κρατικό δίκτυο (ΕΓΣΑ 87), κλίμακας 1:500, το οποίο συντάχθηκε από τον αγρονόμο τοπογράφο Μηχανικό Αλέξιο Τζάκο, σε μία (1) πινακίδα, ελέγχθηκε για την ακρίβεια της αποτύπωσης στις 21.10.2010 από τον Θεόδωρο Κιουπίδη, τεχνολόγο τοπογράφο μηχανικό της Κτηματικής Υπηρεσίας Νομού Κυκλάδων και θεωρήθηκε από την Γεωργία Γιαντσελίδου, Προϊσταμένη της Κτηματικής Υπηρεσίας Νομού Κυκλάδων την ίδια ημερομηνία.

16. Το υπ' αριθμ. 544.5/837/11/5.9.2011 έγγραφο του Γενικού Επιτελείου Ναυτικού.

17. Το υπ' αριθμ. Φ119/165729/17.1.2012 έγγραφο του Γενικού Επιτελείου Εθνικής Άμυνας, αποφασίζουμε:

Επικυρώνουμε την από 21.10.2010 έκθεση της επιτροπής καθορισμού των ορίων αιγιαλού παραλίας, στη θέση «Κάβος Ελιάς» Νήσου Μυκόνου, καθώς επίσης και το από Δεκέμβριο του 2007 τοπογραφικό, υψομετρικό και κτηματολογικό διάγραμμα, εξαρτημένο από το κρατικό δίκτυο (ΕΓΣΑ 87), κλίμακας 1:500, το οποίο συντάχθηκε από τον αγρονόμο τοπογράφο μηχανικό Αλέξιο Τζάκο, σε μία (1) πινακίδα, ελέγχθηκε για την ακρίβεια της αποτύπωσης στις 21.10.2010 από τον Θεόδωρο Κιουπίδη, τεχνολόγο τοπογράφο μηχανικό της Κτηματικής Υπηρεσίας Νομού Κυκλάδων και θεωρήθηκε από την Γεωργία Γιαντσελίδου, Προϊσταμένη της Κτηματικής Υπηρεσίας Νομού Κυκλάδων την ίδια ημερομηνία.

1. Καθορίζουμε επί του ανωτέρω τοπογραφικού διαγράμματος:

α) Την οριογραμμή του αιγιαλού με κόκκινη συνεχή πολυγωνική γραμμή και στοιχεία 1=A1 (όπου Α1 κορυφή ήδη καθορισμένου αιγιαλού με το ΦΕΚ 224/Δ'/1993), 2, 3,, 15, 16, 17=40 (όπου 40 κορυφή αιγιαλού που καθορίστηκε με το ΦΕΚ 182/Δ'/22.4.2008).

β) Την οριογραμμή της παραλίας με κίτρινη συνεχή πολυγωνική γραμμή και στοιχεία 1=P1 (όπου Ρ1 κορυφή παραλίας που καθορίστηκε με το ΦΕΚ 224/Δ'/1993), 2', 3',, 15', 16', 17'=40' (όπου 40' κορυφή παραλίας που καθορίστηκε με το ΦΕΚ 182/Δ'/22.4.2008).

2. Αποφαινόμαστε ότι δεν υφίσταται παλαιός αιγιαλός.

3. Η ζώνη παραλίας έχει πλάτος 10 μ. διότι διαφορετικά δεν εξυπηρετούνται οι σκοποί του άρθρου 1 παρ. 2 του Ν. 2971/2001.

4. Δεν εξαιρούνται τα κτίσματα (τμήματα ξερολιθιάς), που βρίσκονται στη ζώνη παραλίας.

Η απόφαση αυτή με την έκθεση της επιτροπής και το τοπογραφικό διάγραμμα να δημοσιευθούν στην Εφημερίδα της Κυβερνήσεως.

Ερμούπολη, 22 Φεβρουαρίου 2012

Με εντολή Γενικού Γραμματέα
Αποκεντρωμένης Διοίκησης
Η Γενική Διευθύντρια
ΒΑΣΙΛΙΚΗ ΜΠΑΛΑΣΚΑ

Ε Κ Θ Ε Σ Η

ΕΠΙΤΡΟΠΗΣ ΚΑΘΟΡΙΣΜΟΥ ΤΩΝ ΟΡΙΩΝ ΤΟΥ ΑΙΓΙΑΛΟΥ
(Άρθρο 3 Ν. 2971/19.12.2001)

Για τον καθορισμό των ορίων του αιγιαλού που γίνεται για πρώτη φορά στη θέση «ΚΑΒΟΣ ΕΛΙΑΣ» Νομού Μυκόνου.

Στη Μύκονο, σήμερα 21.10.2010, οι υπογεγραμμένοι:

1. ΓΕΩΡΓΙΑ ΓΙΑΝΤΣΕΛΙΔΟΥ, Προϊσταμένη της Κτηματικής Υπηρεσίας του Νομού Κυκλάδων, ως Πρόεδρος,
2. ΘΕΟΔΩΡΟΣ ΚΙΟΥΠΙΔΗΣ, Τεχνολόγος Τοπογράφος Μηχανικός, της Κτηματικής Υπηρεσίας Νομού Κυκλάδων, ως Μέλος,
3. ΝΙΚΟΛΑΟΣ ΒΑΡΟΥΔΗΣ, Αναπληρωτής Διευθυντής Πολεοδομίας και Περιβάλλοντος Ν. Α. Κυκλάδων
4. ΠΑΥΛΟΣ ΤΣΙΦΤΙΚΙΔΗΣ, Λιμενάρχης Μυκόνου, ως Μέλος, Γραμματέας της επιτροπής είναι η Αγγελική Ψιλλοπούλου, υπάλληλος της Κτηματικής Υπηρεσίας Νομού Κυκλάδων.

Το Μέλος της Επιτροπής:

5. ΠΟΛΥΚΑΡΠΟΣ ΠΟΛΥΧΡΟΝΑΚΗΣ, Διευθυντής Χωροταξίας και Περιβάλλοντος της Γενικής Γραμματείας Περιφέρειας Νομού Κυκλάδων αν και προσκλήθηκαν με την υπ' αριθμ. οικ. 2802/19.10.2010 πρόσκληση του Προέδρου, δεν παρευρέθησαν αποτελούντες την επιτροπή καθορισμού των ορίων του αιγιαλού δυνάμει του άρθρου 3 του Ν. 2971/19.12.2001, σε συνδυασμό με την υπ' αριθμ. οικ.345/345/12.1.2009 απόφαση του Γενικού Γραμματέα Περιφέρειας Νοτίου Αιγαίου, μεταβήκαμε επί τόπου στην προαναφερθείσα περιοχή και λαβόντες υπόψη:

1. Την από 25.5.2010 αίτηση καθορισμού του Τρύφωνα Αργυρόπουλου των ορίων του αιγιαλού στην εν λόγω θέση.

2. Το τοπογραφικό, υψομετρικό και κτηματολογικό διάγραμμα, το οποίο συντάχθηκε τον Δεκέμβριο του 2007 από τον Αλέξιο Τζάκο, αγρονόμο τοπογράφο μηχανικό σε μια πινακίδα, σε κλίμακα 1:500, ελέγχθηκε επιτόπου για την ακρίβεια της αποτύπωσης την 21.10.2010 από τον Θεόδωρο Κιουπίδη, τεχνολόγο τοπογράφο της Κτηματικής Υπηρεσίας Νομού Κυκλάδων και θεωρήθηκε την ίδια ημερομηνία από τη Γεωργία Γιαντσελίδου, Προϊσταμένη της Κτηματικής Υπηρεσίας Νομού Κυκλάδων.

3. Τις διατάξεις του Ν. 2971/2001 «Αιγιαλός, παραλία και άλλες διατάξεις» όπως αυτός ισχύει και το Ν. 1337/1983

καθώς και την προς αυτόν σχετική Δικαστηριακή και Διοικητική Νομολογία.

4. Το ΦΕΚ 224/Δ'/1993 και το ΦΕΚ 182/Δ'/22.4.2008 με τα οποία έχει καθοριστεί αιγιαλός - παραλία εκατέρωθεν της υπό καθορισμό περιοχής.

5. Την από την επιτόπια μετάβαση σχηματισθείσα αντίληψη περί του πλάτους της βρεχόμενης ζώνης της ξηράς καθώς και τα στοιχεία που προβλέπονται από το άρθρο 9 του Ν. 2971/2001 και ειδικότερα: Τη γεωμορφολογία του εδάφους, για την οποία αναλυτικά αναφέρεται ότι:

1. Πρόκειται για απόκρημνη ακτή με απότομα βραχώδη πρανή με μέσο ύψος φρυδιού τα 25 μ.

2. Της βραχώδους ακτής συνεχονται εκτάσεις βουνώδεις εκτός σχεδίου και αδόμητες.

3. Η βλάστηση της περιοχής είναι τυπική κυκλαδική (φρύγανα, σχοίνα κλπ.).

4. Η περιοχή προσβάλλεται από ανέμους ανατολικών - νοτιανατολικών και βορειοανατολικών διευθύνσεων και το ανάπτυγμα πελάγους είναι μεγάλο προς τα ανατολικά.

5. Ο πυθμένας της θάλασσας είναι βραχώδης και ανώμαλος κοντά στην ακτή.

6. Δεν υπάρχουν γνωστά και καταγεγραμμένα Δημόσια Κτήματα στην περιοχή.

7. Στην περιοχή δεν υφίσταται κτηματολόγιο.

8. Δεν παρατηρήθηκαν παράκτιοι φυσικοί πόροι.

9. Δεν υπάρχουν ευπαθή οικοσυστήματα και προστατευόμενες περιοχές, αποφασίζουμε:

1. Καθορίζουμε επί του ανωτέρω τοπογραφικού διαγράμματος:

α) Την οριογραμμή του αιγιαλού με κόκκινη συνεχή πολυγωνική γραμμή και στοιχεία 1=A1 (όπου A1 κορυφή ήδη καθορισμένου αιγιαλού με το ΦΕΚ 224/Δ'/1993), 2, 3, 15, 16, 17=40 (όπου 40 κορυφή αιγιαλού που καθορίστηκε με το ΦΕΚ 182/Δ'/22.4.2008).

β) Την οριογραμμή της παραλίας με κίτρινη συνεχή πολυγωνική γραμμή και στοιχεία 1=P1 (όπου P1 κορυφή παραλίας που καθορίστηκε με το ΦΕΚ 224/Δ'/1993), 2', 3', 15', 16', 17'=40' (όπου 40' κορυφή παραλίας που καθορίστηκε με το ΦΕΚ 182/Δ'/22.4.2008)).

2. Η ζώνη παραλίας έχει πλάτος 10 μ. διότι διαφορετικά δεν εξυπηρετούνται οι σκοποί του άρθρου 1 παρ. 2 του Ν. 2971/2001.


3. Δεν εξαιρούνται τα κτίσματα (τμήματα ξερολιθιάς), που βρίσκονται στη ζώνη παραλίας.


Η Επιτροπή

Η Πρόεδρος
ΓΕΩΡΓΙΑ ΓΙΑΝΤΣΕΛΙΔΟΥ

Τα Μέλη


1. ΘΕΟΔΩΡΟΣ ΚΙΟΥΠΙΔΗΣ
2. ΝΙΚΟΛΑΟΣ ΒΑΡΟΥΔΗΣ
3. ΠΑΥΛΟΣ ΤΣΙΦΤΙΚΙΔΗΣ

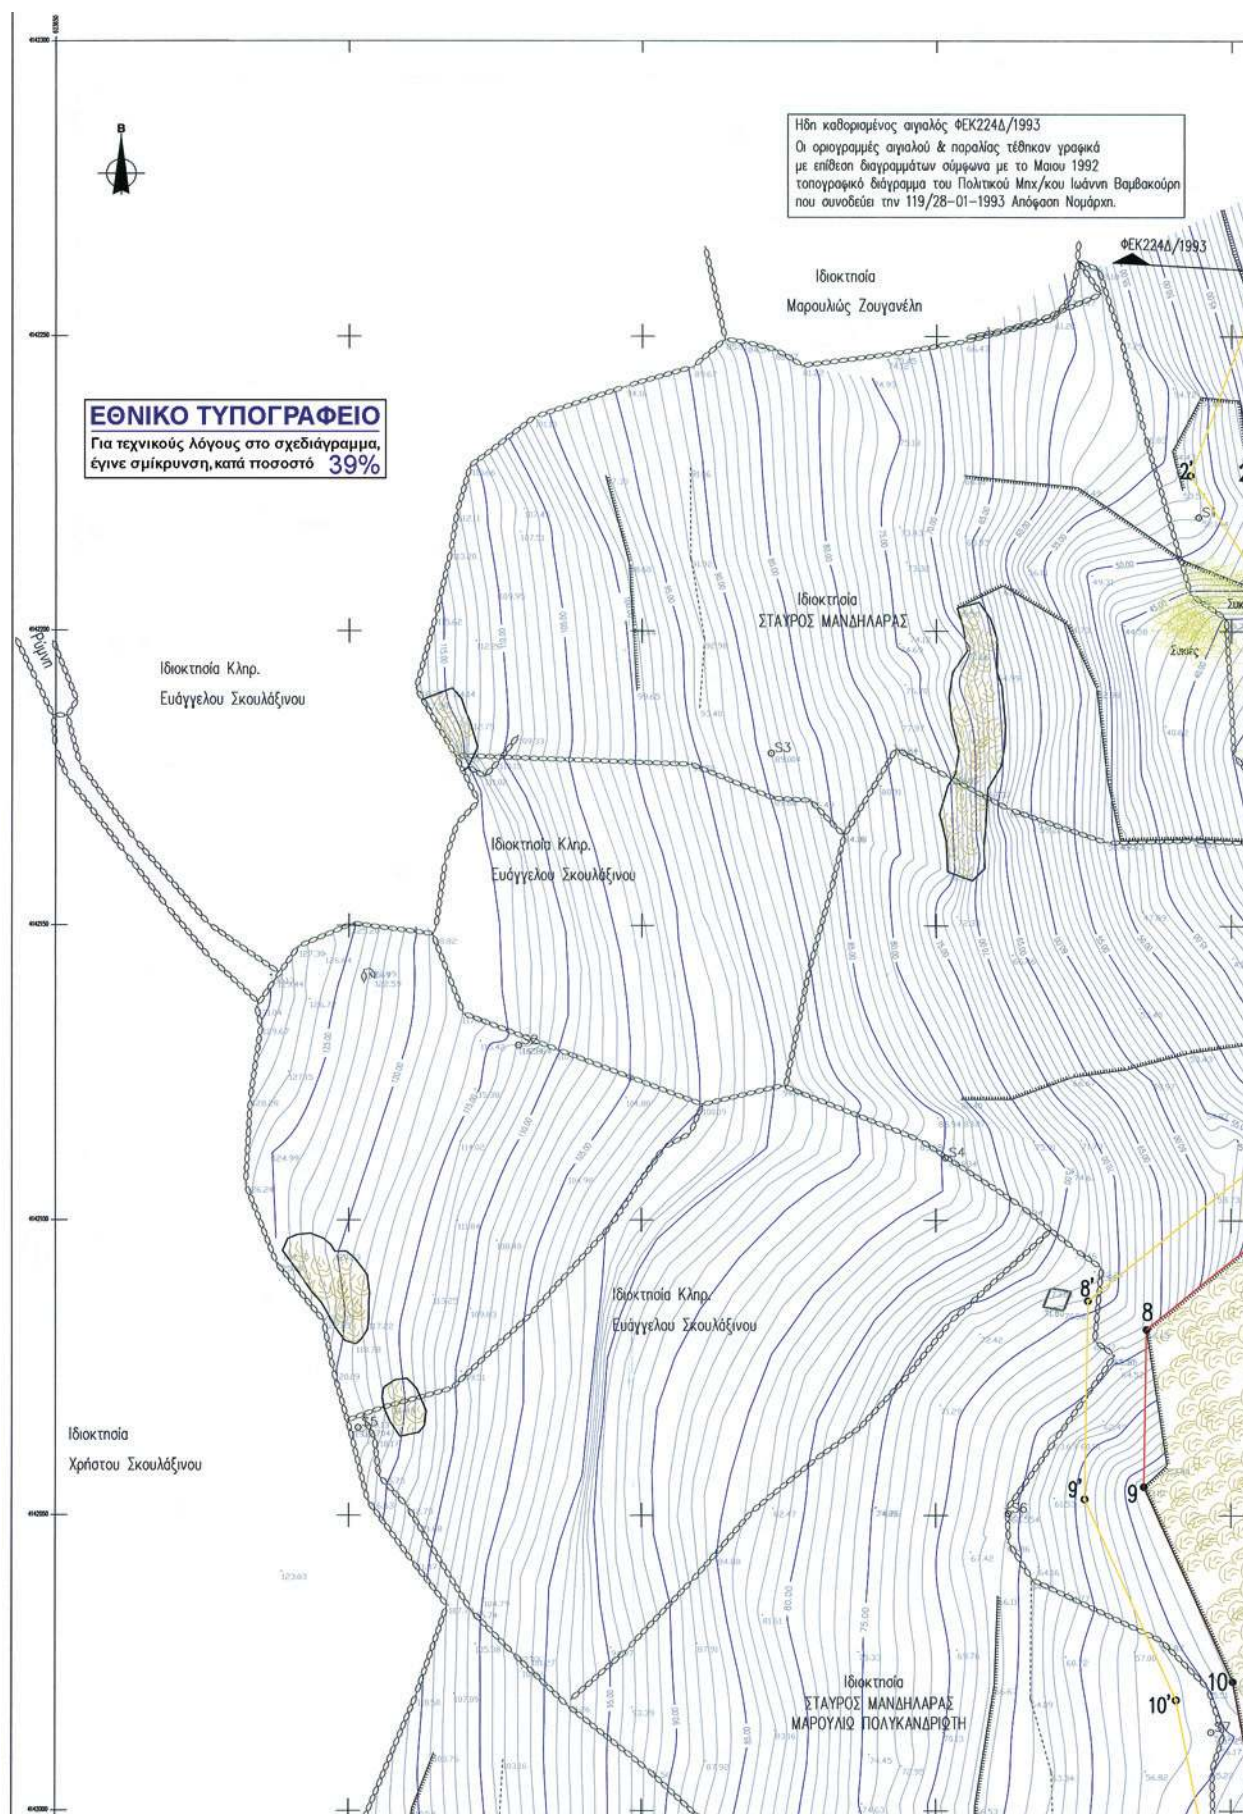

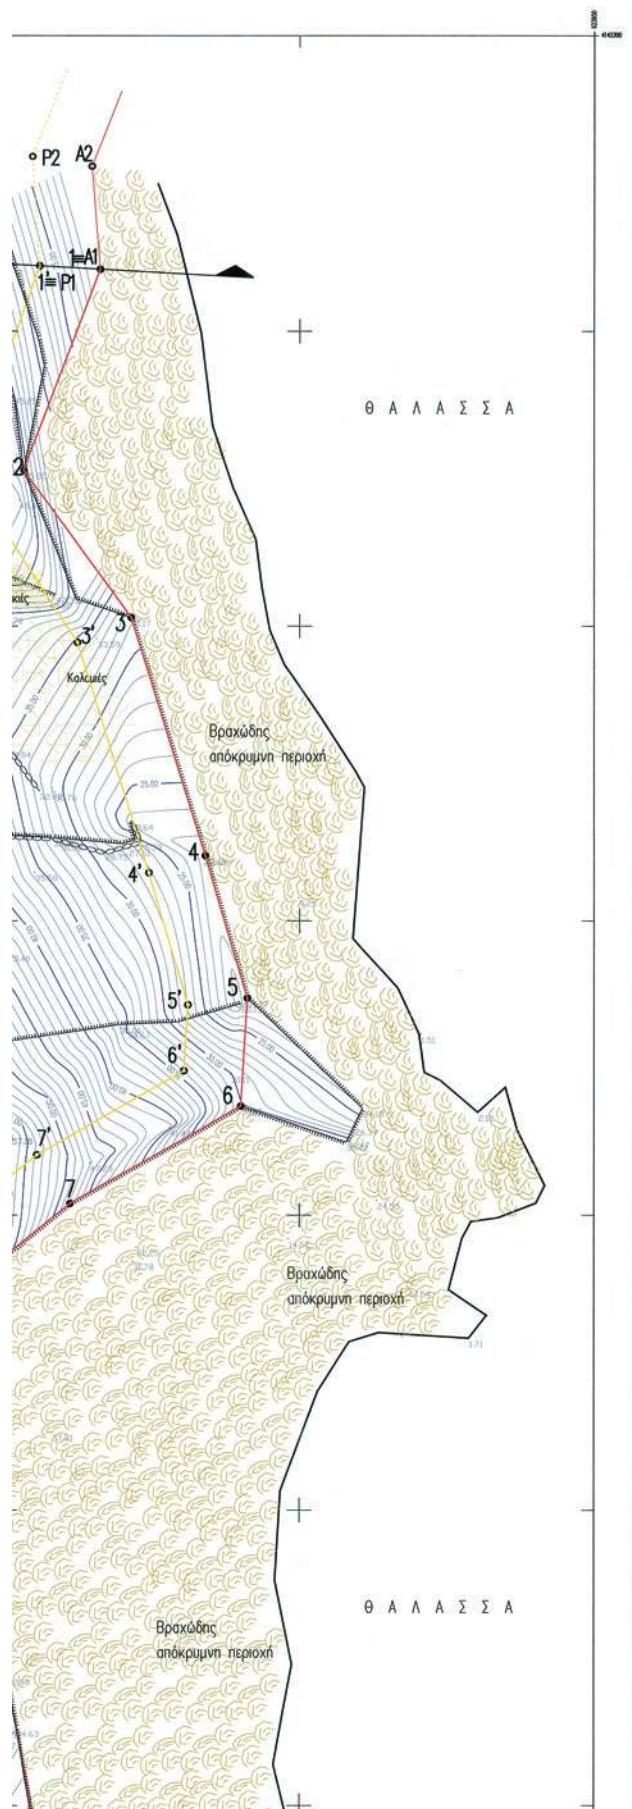


ΣΥΝ/ΝΕΣ ΚΟΡΥΦΩΝ ΠΑΡΑΛΙΑΣ			
α/α		X	Y
P1	1'	623855.810	4142260.965
	2'	623843.078	4142226.360
	3'	623862.258	4142197.226
	4'	623874.429	4142158.179
	5'	623881.076	4142135.632
	6'	623880.398	4142124.533
	7'	623855.410	4142110.254
	8'	623825.789	4142086.367
	9'	623825.248	4142052.748
	10'	623840.701	4142018.785
	11'	623849.699	4141972.713
	12'	623832.252	4141933.205
	13'	623864.218	4141912.899
	14'	623868.346	4141883.209
	15'	623855.681	4141830.881
	16'	623854.098	4141789.330
40'	17'	623854.870	4141765.170


ΣΥΝ/ΝΕΣ ΚΟΡΥΦΩΝ ΑΙΓΑΛΟΥ			
α/α		X	Y
A1	1	623866.125	4142260.400
	2	623853.078	4142226.359
	3	623871.418	4142201.443
	4	623883.999	4142161.081
	5	623891.164	4142136.776
	6	623890.050	4142118.531
	7	623861.066	4142101.968
	8	623835.712	4142081.523
	9	623835.283	4142054.839
	10	623850.290	4142021.856
	11	623860.116	4141971.547
	12	623844.875	4141937.034
	13	623873.485	4141918.859
	14	623878.513	4141882.704
	15	623865.636	4141829.501
	16	623864.102	4141789.266
40'	17	623864.750	4141763.650

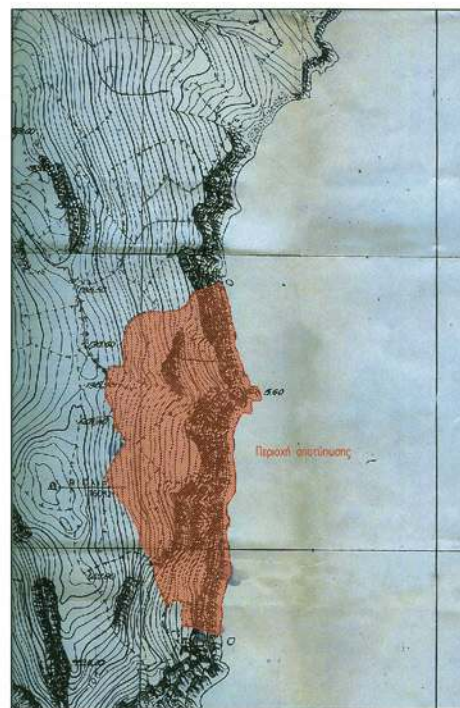

Απόσπασμα από πινακίδες της ΓΥΣ κλίμακας 1:5.000

Αριθμός φύλλων χάρτη 7601.8

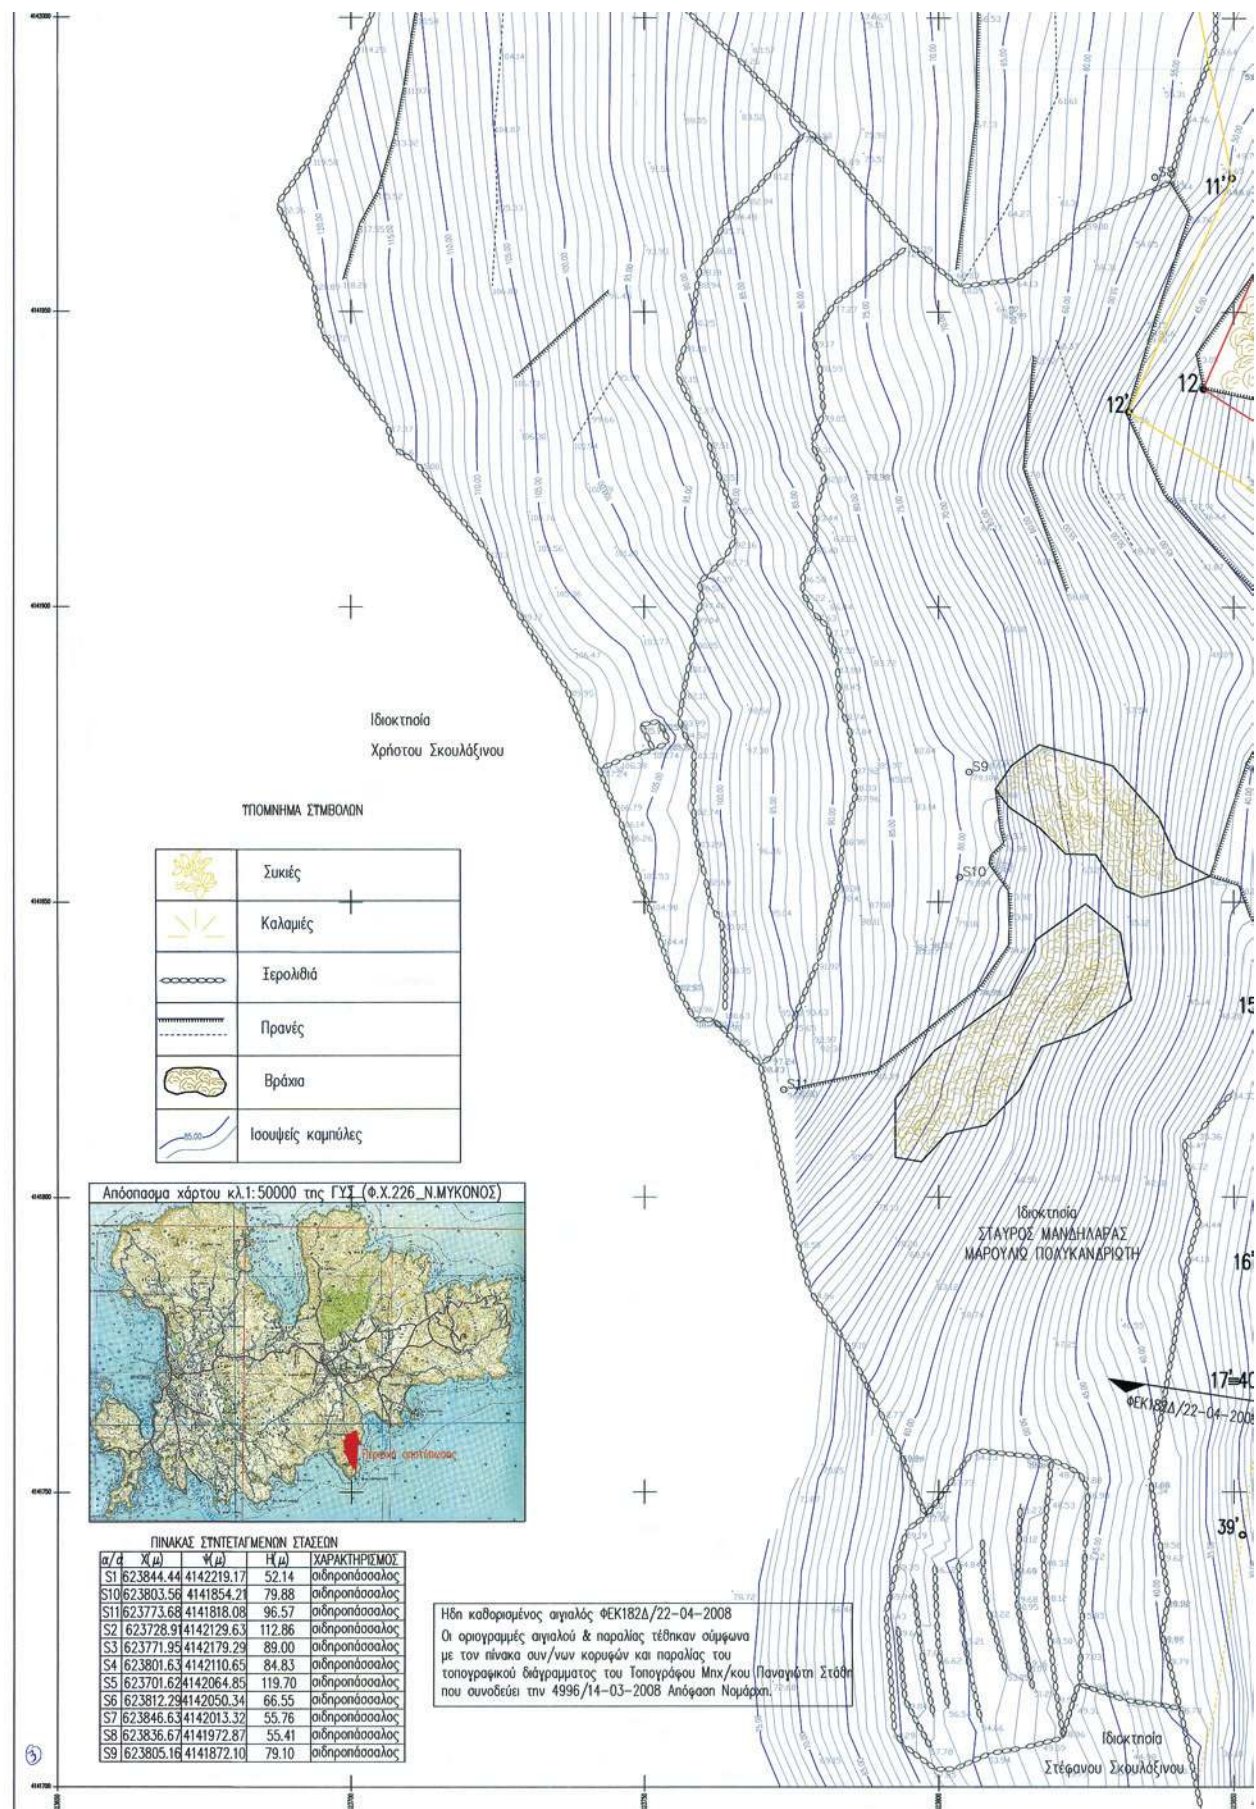

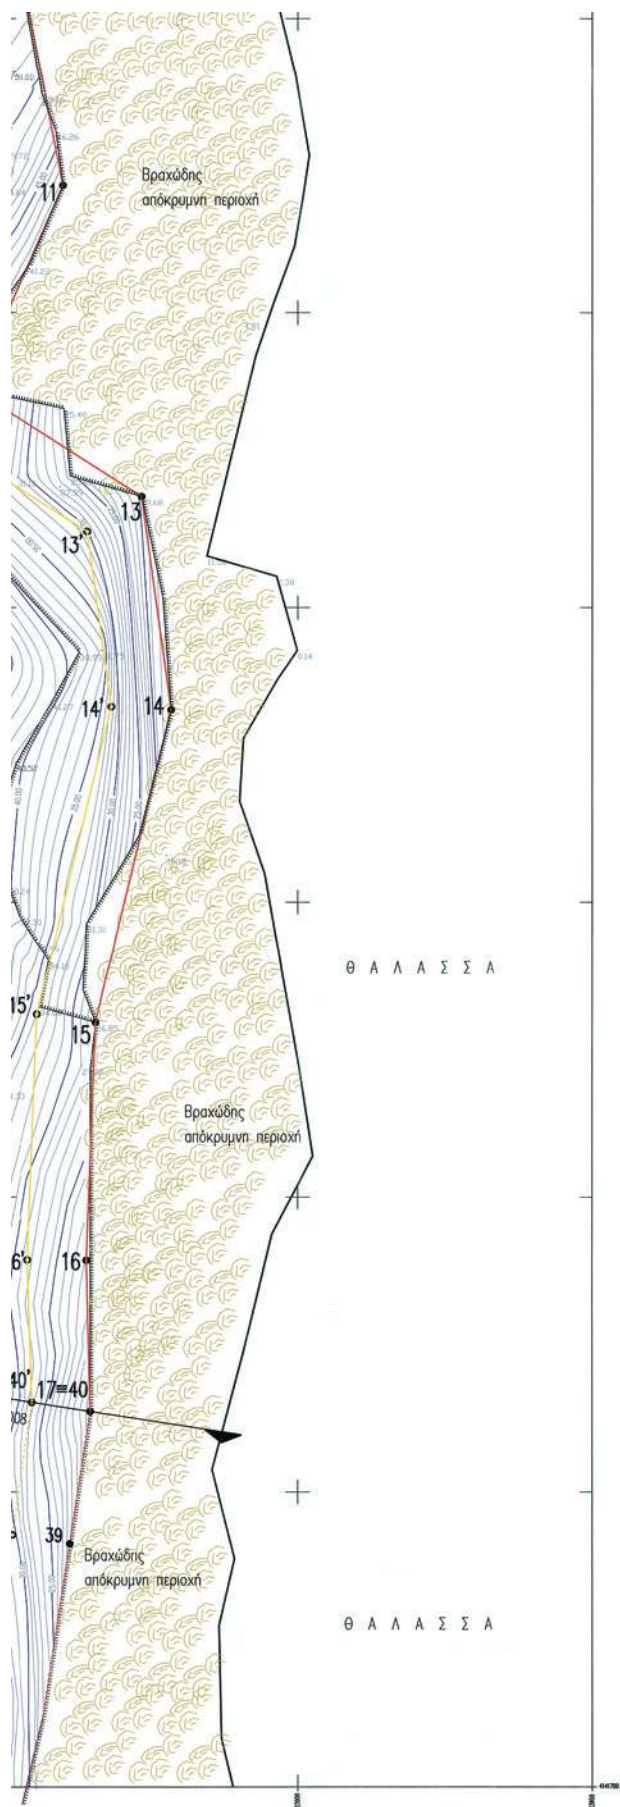

ΥΠΟΜΝΗΜΑ ΕΠΙΤΡΟΠΗΣ

1. Το παρόν τοπογραφικό διάγραμμα συνοδεύει την από 21-10-2010 έκθεση της επιτροπής καθορισμού των ορίων αιγιαλού.
2. Κόκκινη γραμμή 1-Α12,3,4,...,35,37-40 οριογραμμή αιγιαλού
Κίτρινη γραμμή 1-Ρ12,3,4,...,35,37-40 οριογραμμή παραλίας
3. Οι κορυφές των οριογραμμών του αιγιαλού και της παραλίας ορίζονται με συντεταγμένες του Κρατικού τριγωνομετρικού δικτύου ως ο συννημένος πίνακας.
4. Η οριογραμμή της παραλίας χαράσσεται σε σταθερή απόσταση 100μ. από την οριογραμμή του αιγιαλού.

ΜΥΚΟΝΟΣ 21-10-2010

Η ΕΠΙΤΡΟΠΗ

Η ΠΡΟΕΔΡΟΣ

ΤΑ ΜΕΛΗ

ΓΕΩΡΓΙΑ ΠΑΝΤΣΕΛΙΔΟΥ
ΕΦΟΡΑΚΟΣ Α'
ΠΡΟΪΣΤΑΜΕΝΗ Κ.Υ.Κ.



α. ΘΕΟΔΩΡΟΣ ΚΙΟΥΠΛΗΣ
ΤΟΠΟΓΡΑΦΟΣ ΜΗΧ./ΚΟΣ
ΥΠΑΛΛΗΛΟΣ Κ.Υ.Κ.

β. ΠΑΥΛΟΣ ΤΙΦΤΙΚΙΔΗΣ
Α/ΚΗΣ ΜΥΚΟΝΟΥ

γ. ΝΙΚΟΛΑΟΣ ΒΑΡΟΥΔΗΣ
ΑΝ/ΤΗΣ ΠΡΟΪΣΤΑΜΕΝΟΣ
Α/ΚΗΣ ΠΟΛΕΟΔΟΜΙΑΣ ΣΥΡΟΥ

ΕΝΔΙΑΦΕΡΟΜΕΝΟΣ

ΤΡΥΦΩΝΑΣ ΑΡΓΥΡΟΠΟΥΛΟΣ

ΘΕΣΗ

"ΚΑΒΟΣ ΕΛΙΑΣ" Ν. ΜΥΚΟΝΟΥ
ΑΡΜΟΔΙΑ ΚΤΗΜΑΤΙΚΗ ΥΠΗΡΕΣΙΑ: ΚΥΚΛΑΔΩΝ
ΝΟΜΑΡΧΙΑ ΚΥΚΛΑΔΩΝ

ΕΡΓΟ

ΤΟΠΟΓΡΑΦΙΚΟ ΔΙΑΓΡΑΜΜΑ
ΤΡΙΓΩΝΟΜΕΤΡΙΚΗ ΕΙΣΑΓΓΗ: Κρατικό δίκτυο Γ.Υ.Σ.
Σύστημα ΕΓΣΑ 87 Γ.Χ. 1:50.000 Νήσος Μύκονος (226)
ΥΦΟΜΕΤΡΙΚΗ ΑΦΕΤΗΡΙΑ: Μέση στάθμη θάλασσας με εξάρτηση από το
τριγ/κό δίκτυο Γ.Υ.Σ.
Ισοδιάσταση ισοψηφών: 1μ

ΘΕΜΑ

ΚΑΘΟΡΙΣΜΟΣ ΟΡΙΩΝ ΑΙΓΙΑΛΟΥ - ΠΑΡΑΛΙΑΣ

ΑΡΙΘΜΟΣ ΣΧΕΔΙΟΥ

1

ΚΑΛΩΔΙΑ

1:500

ΗΜΕΡΟΜΗΝΙΑ ΑΠΟΤΥΠΩΣΗΣ

ΔΕΚΕΜΒΡΙΟΣ 2007

ΜΕΛΕΤΗΤΗΣ

ΑΛΕΞΙΟΣ ΤΖΑΚΟΣ ΑΓΡΟΝ. ΤΟΠΟΓΡΑΦΟΣ ΜΗΧΑΝΙΚΟΣ Ε.Μ.Π.



Τεχνικό Γραφείο Μελέτων Αλξίος Τζάκος & Συνεργάτες
Οδός Μεγ. Αλεξάνδρου 124, Μυκόνος - Αθήνα 151 25, Τηλ. - Φαξ 210 6123915
Κεντρική Οδός Μυκόνου - Άνω Μέρος (Διοίκηση για Πάνω) Μύκονος Τηλ. - Φαξ 22890 23647
E-mail: tzakos@otenet.gr

ΕΛΕΓΧΘΗΚΕ

21-10-2010
Επί τόπου για την
ακρίβεια της αποτύπωσης

ΘΕΩΡΗΘΗΚΕ

21-10-2010
Η Προϊστάμενος Κτηματικής
Υπηρεσίας Ν. Κυκλάδων

Ο ΣΥΝΤΑΞΑΣ

ΘΕΟΔΩΡΟΣ ΚΙΟΥΠΛΗΣ
ΤΟΠΟΓΡΑΦΟΣ ΜΗΧ./ΚΟΣ Κ.Υ.Κ.

ΓΕΩΡΓΙΑ ΠΑΝΤΣΕΛΙΔΟΥ
ΕΦΟΡΑΚΟΣ Α' Κ.Υ.Κ.

ΑΛΕΞΙΟΣ Θ. ΤΖΑΚΟΣ
ΔΙΠΛΩΜΑΤΟΣ ΤΕΧΝΙΚΟΥ ΜΗΧΑΝΙΚΟΥ
ΕΘΝΙΚΗΣ ΣΧΟΛΗΣ ΤΟΠΟΓΡΑΦΩΝ
1974-1976 ΕΠΙΣΤΗΜΟΝΙΚΟ ΚΕΝΤΡΟ
1976-1977 ΕΠΙΣΤΗΜΟΝΙΚΟ ΚΕΝΤΡΟ
1977-1978 ΕΠΙΣΤΗΜΟΝΙΚΟ ΚΕΝΤΡΟ
1978-1979 ΕΠΙΣΤΗΜΟΝΙΚΟ ΚΕΝΤΡΟ



* 0 4 0 0 1 4 1 1 3 0 3 1 2 0 0 0 8 *

ΑΠΟ ΤΟ ΕΘΝΙΚΟ ΤΥΠΟΓΡΑΦΕΙΟ

ΚΑΠΟΔΙΣΤΡΙΟΥ 34 * ΑΘΗΝΑ 104 32 * ΤΗΛ. 210 52 79 000 * FAX 210 52 21 004