



ΕΦΗΜΕΡΙΣ ΤΗΣ ΚΥΒΕΡΝΗΣΕΩΣ

ΤΗΣ ΕΛΛΗΝΙΚΗΣ ΔΗΜΟΚΡΑΤΙΑΣ

ΤΕΥΧΟΣ ΤΕΤΑΡΤΟ

Αρ. Φύλλου 153

21 Μαρτίου 2012

ΑΠΟΦΑΣΕΙΣ

Αριθ. 5626/703.

Επικύρωση έκθεσης καθορισμού ορίων αιγιαλού και παραλίας στη νήσο «Αγ. Παντελεήμονας», Δήμου Οινουσσών, Νήσου Οινουσσών, Περιφερειακής Ενότητας Χίου, Περιφέρειας Β. Αιγαίου.

Ο ΓΕΝΙΚΟΣ ΓΡΑΜΜΑΤΕΑΣ
ΑΠΟΚΕΝΤΡΩΜΕΝΗΣ ΔΙΟΙΚΗΣΗΣ ΑΙΓΑΙΟΥ

Έχοντας υπόψη:

1. Τις διατάξεις του Ν. 2971/2001 (ΦΕΚ 285/τ.Α'/19-12-2001) «Αιγιαλός, παραλία και άλλες διατάξεις» όπως τροποποιήθηκε και ισχύει (και ιδιαίτερα το άρθρο 5 όπως τροποποιήθηκε με το άρθρο 113 του Ν. 3978/2011-ΦΕΚ 137/τ.Α'/16-06-2011).

2. Τις διατάξεις του άρθρου 89 του Π.Δ.284/88 «Οργάνισμός του Υπουργείου Οικονομικών» όπως τροποποιήθηκε και ισχύει.

3. Τις διατάξεις του άρθρου 46 παρ. 21 του Ν. 3220/2004 «Μέτρα αναπτυξιακής πολιτικής λ.π.» (ΦΕΚ 15 τ.Α').

4. Τις διατάξεις του άρθρου 280 παρ.1 του Ν. 3852/2010 (ΦΕΚ 87 Α'/7-6-2010) «Νέα Αρχιτεκτονική της Αυτοδιοίκησης και της Αποκεντρωμένης Διοίκησης -Πρόγραμμα Καλλικράτης».

5. Τις διατάξεις του Π.Δ. 143/2010 (ΦΕΚ 236/τ.Α'/27-12-2010) των Υπουργών Εσωτερικών, Αποκέντρωσης και Ηλεκτρονικής Διακυβέρνησης και Οικονομικών που αφορά στη σύσταση του Οργανισμού της Αποκεντρωμένης Διοίκησης Αιγαίου.

6. Την υπ'αριθμ. 1551/2011 (ΦΕΚ 483 Β/29-03-2011) «Παροχή εξουσιοδότησης υπογραφής πράξεων και εγγράφων «Με εντολή Γενικού Γραμματέα» στον Προϊστάμενο της Γενικής Διεύθυνσης Εσωτερικής Λειτουργίας της Αποκεντρωμένης Διοίκησης Αιγαίου και στους Προϊσταμένους των οργανικών μονάδων αυτής».

7. Την από 03-02-2012 Έκθεση της κατά το άρθρο 3 του Ν.2971/2001 αρμόδιας Επιτροπής περί χάραξης των ορίων αιγιαλού και παραλίας στη νήσο «Αγ. Παντελεήμονας», Δήμου Οινουσσών, Νήσου Οινουσσών, Περιφερειακής Ενότητας Χίου, Περιφέρειας Β. Αιγαίου και το κτηματογραφικό-υψομετρικό διάγραμμα του Βασιλείου Γκούφα, Αγρονόμου Τοπογράφου Μηχανικού, κλίμακας 1:500, σε δύο (2) πινακίδες, που συντάχθηκε το Μάρτιο του 2010, ελέγχθηκε για την ακρίβεια της αποτύπωσης

στις 13-08-2010 και θεωρήθηκε στις 03-02-2012 από την Δημητράκη Λεμονιά, ΠΕ Μηχανικών, Τοπογράφο Μηχανικό, υπάλληλο της Κτηματικής Υπηρεσίας Χίου.

8. Το με Α.Π. 2206/16-12-2011 έγγραφο της Κτηματικής Υπηρεσίας Χίου, με το οποίο ζητούσε τη σύμφωνη γνώμη του ΓΕΕΘΑ, σύμφωνα με τις διατάξεις της παρ. 1 του άρθρου 5 του Ν. 2971/2001 όπως αναθεωρήθηκε και ισχύει, και το γεγονός ότι η προθεσμία της παραπάνω διάταξης παρήλθε άπρακτη και η γνώμη του ΓΕΕΘΑ λογίζεται θετική, αποφασίζουμε:

Α. Επικυρώνουμε την από 03-02-2012 Έκθεση της κατά το άρθρο 3 του Ν.2971/2001 αρμόδιας Επιτροπής περί χάραξης των ορίων αιγιαλού και παραλίας, στη νήσο «Αγ. Παντελεήμονας», Δήμου Οινουσσών, Νήσου Οινουσσών, Περιφερειακής Ενότητας Χίου, Περιφέρειας Β. Αιγαίου και το κτηματογραφικό-υψομετρικό διάγραμμα του Βασιλείου Γκούφα, Αγρονόμου Τοπογράφου Μηχανικού, κλίμακας 1:500, σε δύο (2) πινακίδες, που συντάχθηκε το Μάρτιο του 2010, ελέγχθηκε για την ακρίβεια της αποτύπωσης στις 13-08-2010 και θεωρήθηκε στις 03-02-2012 από την Δημητράκη Λεμονιά, ΠΕ Μηχανικών, Τοπογράφο Μηχανικό, υπάλληλο της Κτηματικής Υπηρεσίας Χίου.

Β. Στο τοπογραφικό αυτό διάγραμμα, η αρμοδία Επιτροπή καθορίζει:

Την οριογραμμή του αιγιαλού με κόκκινη συνεχή πολυγωνική γραμμή 1, 2, 3, 4, 5, 6, 7, 8, 9, 10, 11, 12, 13, 14, 15, 16, 17, 18, 19, 20, 21, 22, 23, 24, 25, 26, 27, 28, 29, 30, 31, 32, 33, 34, 35, 36, 37, 38, 39, 40, 41, 42, 43, 44, 45, 46, 47, 48, 49, 50, 51, 52, 53, 54, 55, 56, 57, 58, 59, 60, 61, 1 της οποίας οι κορυφές εξασφαλίζονται με ορθογώνιες συντεταγμένες από το Κρατικό Τριγωνομετρικό Δίκτυο, σε προβολή ΕΓΣΑ' 87.

Η απόφαση αυτή, μαζί με την έκθεση της Επιτροπής και το τοπογραφικό διάγραμμα, να δημοσιευθούν στην Εφημερίδα της Κυβερνήσεως.

Μυτιλήνη, 6 Μαρτίου 2012

Με εντολή Γενικού Γραμματέα
Αποκεντρωμένης Διοίκησης
Η Γενική Διευθύντρια
Εσωτερικής Λειτουργίας
ΒΑΣΙΛΙΚΗ ΜΠΑΛΑΣΚΑ

ΕΚΘΕΣΗ ΕΠΙΤΡΟΠΗΣ ΚΑΘΟΡΙΣΜΟΥ
ΤΩΝ ΟΡΙΩΝ ΑΙΓΙΑΛΟΥ-ΠΑΡΑΛΙΑΣ
(ΑΡΘΡΟ 3 ΝΟΜΟΥ 2971/2001)

Για τον καθορισμό για πρώτη φορά των ορίων Αιγιαλού-Παραλίας στην ιδιωτική νησίδα «Αγ. Παντελεήμονας»- Δήμου Οινουσσών, Νήσου Οινούσσας, Νομού Χίου. Στη Χίο σήμερα, Παρασκευή 3 Φεβρουαρίου 2012 οι υπογεγραμμένοι:

1. Κισσάνης Εμμανουήλ ΠΕ/Α΄-Προϊστάμενος της Κτηματικής Υπηρεσίας Χίου, ως Πρόεδρος

2. Δημητράκη Λεμονιά Τοπογράφος Μηχανικός ΠΕ/Α΄ υπάλληλος της Κτηματικής Υπηρεσίας Χίου, ως μέλος

3. Σκανδάλης Γεώργιος-Αντιπλοίαρχος Λ.Σ. Κεντρικός Λιμενάρχης Ν.Χίου, ως μέλος

4. Ανωγιαννάκης Νικόλαος Πολιτικός Μηχανικός ΠΕ/Α΄-Προϊστάμενος Δ/νσης Πολεοδομίας Δήμου Χίου, ως μέλος

5. Καρατζάς Ιωάννης Πολιτικός Μηχανικός ΠΕ/Α΄ - Διευθυντής Δ/νσης Περιβάλλοντος & Χωρικού Σχεδιασμού της Αποκεντρωμένης Διοίκησης Αιγαίου, ως μέλος (ο οποίος δεν παρέστη γιατί κωλύεται), αποτελούντες την επιτροπή καθορισμού των ορίων Αιγιαλού και Παραλίας δυνάμει του άρθρου 3 του Ν.2971/01, ορισθέντες διά της υπ' αριθ. οικ. 12806/4036/8-8-2011 απόφασης του Γενικού Γραμματέα της Αποκεντρωμένης Διοίκησης Αιγαίου, συγκλιθείσα με την αριθ. πρωτ. 186/01-02-2012 πρόσκληση του Προέδρου της Επιτροπής.

Λαβόντες υπόψη

1. Τις από 16-4-2010 και 15-12-2011 αιτήσεις του Παναγιώτη και Χρυσάνθης Λαιμού, με τις οποίες ζητείται ο καθορισμός των ορίων του αιγιαλού-παραλίας στην προαναφερθείσα περιοχή.

2. Το από Μάρτιο 2010 κτηματογραφικό-υψομετρικό διάγραμμα του Γκούφα Βασίλη, τοπογράφου μηχανικού, σε κλίμακα 1: 500, σε δύο (2) πινακίδες, που ελέγχθηκε για την ακρίβεια της αποτύπωσης από την Δημητράκη Λεμονιά Τοπογράφο μηχανικό της Κτηματικής Υπηρεσίας Χίου, στις 13-08-2010 και θεωρήθηκε από την ίδια στις 03 -02 2012, όπως το άρθρο 20 του Ν. 719/77 και το με αριθ. Πρωτ. 1121409/35/1 /24-1-2000 έγγραφο της Γεν. Δ/νσης Δ.Π. και Εθν. Κληρ/των-Δ.νση Τεχνικών Υπηρεσιών & Στέγασης του Υπουργείου Οικονομικών ορίζει.

3. Τις διατάξεις του Ν. 2971/2001, όπως αυτός τροποποιήθηκε με το άρθρο 113 του Ν. 3978/2011 (ΦΕΚ 137/Τεύχος Α΄) και ισχύει σήμερα.

4. Την αντίληψη που σχηματίσαμε από την επιτόπια μετάβαση μας περί του πλάτους της βρεχομένης ζώνης της ξηράς και των λοιπών συναφών στοιχείων καθορισμού αιγιαλού και παραλίας όπως ορίζονται λεπτομερώς στο άρθρο 9 του Ν.2971/2001 (ΦΕΚ 285/τ.Α719-12-2001) «Αιγιαλός, παραλία και άλλες διατάξεις» ήτοι:

Α) Περιγραφή μορφολογίας εδάφους: Η νησίδα είναι βραχώδης σχεδόν σε όλο το μήκος της ακτογραμμής. Το έδαφος αποτελείται από παλαιοζωικά πετρώματα αποτελούμενα από σχιστόλιθους, φυλίτες, γραουβάκες.

Η κλίση του εδάφους είναι πολύ μεγάλη στο μεγαλύτερο τμήμα της νησίδας. Η βλάστηση περιλαμβάνει πεύκα, θάμνους και αγριόχορτα

Κτίσματα εντός της ζώνης του αιγιαλού, δεν υπάρχουν καθ'όλο το μήκος της υπό καθορισμό νησίδας, όπως φαίνεται και στο Διάγραμμα.

Β) Κατάσταση ακτής: Σε όλο το μήκος της, η ακτή είναι βραχώδης, εκτός μικρών τμημάτων της ανατολικής πλευράς της ακτής, όπου δημιουργούνται μικρές σε έκταση παραλίες με αμμοχάλικο-κροκάλες και ψιλό βότσαλο, όπως φαίνεται και στο τοπογραφικό διάγραμμα.

Γ) Κατάσταση θαλάσσιου χώρου: Η ιδιωτική νησίδα «Αγ. Παντελεήμονας» βρίσκεται στην είσοδο και εντός του Λιμένα Οινουσσών. Από την ανατολική πλευρά τα νερά είναι αβαθή σε απόσταση 5μ-8μ από την ακτή. Από την δυτική πλευρά η ισοβαθής των 5 μέτρων βρίσκεται σε απόσταση 15 μέτρων από την ακτή. Η σύσταση του βυθού είναι βραχώδης. Το ανάπτυγμα του πελάγους στην δυτική πλευρά είναι μεγάλο εξαιτίας της θέσης της νησίδας, ενώ στην βορειοανατολική και ανατολική πλευρά της πολύ μικρό επειδή βρίσκεται εντός του λιμένα Οινουσσών.

Υφαλοι και Ξέρες παρατηρούνται πάνω και κάτω από τη επιφάνεια της θάλασσας, σε μικρές αποστάσεις από την ακτή.

Δ) Παλίρροιας-Ρεύματα: Η στάθμη της θάλασσας ανεβαίνει ή κατεβαίνει κατά 0,30μ-0,60μ, όταν πνέουν νότιοι ή βόρειοι άνεμοι αντίστοιχα. Τα ρεύματα είναι ασήμαντα και ακολουθούν τις αλλαγές του καιρού, λόγω της θέσης της υπό καθορισμό νησίδας.

Ε) Επικρατούσες καιρικές συνθήκες: Επικρατούν οι ίδιες καιρικές συνθήκες, που επικρατούν σ'όλο το Β.Α. Αιγαίο. Τους χειμερινούς μήνες πνέουν Βόρειοι και Νότιοι άνεμοι ισχυροί, την Άνοιξη Β.Δ. και Βόρειοι ισχυροί μέχρι μέτριοι, το Θέρος Βόρειοι μέτριοι (μελτέμια) και το Φθινόπωρο διάφοροι ασθενείς.

Συγκεκριμένα στην Οινούσσα, Χειμώνα και Καλοκαίρι επικρατέστεροι άνεμοι είναι οι βόρειοι και βορειοδυτικοί που ανεξάρτητα με την έντασή τους, δεν επηρεάζουν την περιοχή εξαιτίας της θέσης της.

Με βόρειους και βορειοανατολικούς ανέμους, το ύψος κύματος είναι μικρό, με νότιους ανέμους εντός του λιμένα Οινουσσών το ύψος κύματος είναι 0,50 μ έως 1,00 μ και έξωθεν του λιμένα είναι της τάξης των 2,5 μ-4,5 μ

Στ) Λοιπά στοιχεία καθορισμού αιγιαλού και παραλίας όπως ορίζονται λεπτομερώς στο άρθρο 9 του Ν.2971/2001:

Ότι στον συγκεκριμένο χώρο αιγιαλού: δεν υπάρχουν παράκτιοι φυσικοί πόροι, δεν έχουν κατασκευαστεί τεχνικά έργα πλην του λιμενοβραχίονα στο λιμάνι Οινουσσών, η νήσος Οινούσσα δεν έχει προκηρυχθεί προς κτηματογράφηση, είναι ενταγμένη στο Οικολογικό Δίκτυο Προστασίας NATURA 2000 και το ποσο καθορισμό νησί «Αγ. Παντελεήμονας» είναι χαρακτηρισμένο ως ιδιαίτερου φυσικού κάλλους.

5. Το με αριθ. Φ. 544.5/384/11/Αριθ. Σχ. 7092/6 Ιουνίου 2011 εγγράφου του ΓΕΝ

6. Το με αριθ. πρωτ. 2206/16-12-201.. έγγραφο της Κτηματικής Υπηρεσίας Χίου προς ΓΕΕΘΑ προκειμένου να γνωμοδοτήσει κατά τις διατάξεις του άρθρου 17 του Ν. 2971/2001(Α΄ 80) διατυπώνοντας τη γνώμη του σύμφωνα με την παράγραφο 1 του άρθρου 5 του Ν. 2971/2001 (Α 80) όπως τροποποιήθηκε και ισχύει.

7. Το γεγονός ότι παρήλθε η προθεσμία της παρ.1 του άρθρου 5 του Ν.2971/2001 όπως τροποποιήθηκε και ισχύει, χωρίς γνώμη του ΓΕΕΘΑ.

8. Το γεγονός ότι η νησίδα «Αγ. Παντελεήμονας» είναι ιδιωτική, ιδιοκτησίας Χρυσάνθης και Παναγιώτη Λαι-

μού σύμφωνα με τα υπ' αριθ. 3368 /2004 και 3369/2004 συμβόλαια του Συμβολαιογράφου Γενικού προξενείου Λονδίνου με τα υπ' αριθ 2500 και 2501 αντίστοιχα, πιστοποιητικά μεταγραφής τους.

9. Το γεγονός ότι δεν συντρέχει λόγος δημιουργίας ζώνης παραλίας κατά τον διοικητικό καθορισμό των ορίων του αιγιαλού σε ιδιωτικές νησίδες, σύμφωνα με την υπ' αριθ. 221/99 γνωμοδότηση Ν.Σ.Κ., η οποία έγινε αποδεκτή από τον Υφυπουργό Οικονομικών με το υπ' αριθ. πρωτ. 1040077/3831/Β0010/24-6-1999 έγγραφο του υπουργείου Οικονομικών.

10. Το γεγονός ότι δεν υπάρχουν φυσικές ενδείξεις για την ύπαρξη παλαιού αιγιαλού, σύμφωνα με το άρθρο 6 του Ν. 2971/2001.

Εν όψει των προαναφερθέντων η επιτροπή, αποφασίζει:

Καθορίζει επί του προαναφερθέντος κτηματογραφικού-υψομετρικού διαγράμματος την οριογραμμή του Αιγιαλού με κόκκινη συνεχή πολυγωνική γραμμή 1, 2, 3, 4, 5, 6, 7, 8, 9, 10, 11, 12, 13, 14, 15, 16, 17, 18, 19, 20, 21, 22, 23, 24, 25, 26, 27, 28, 29, 30, 31, 32, 33, 34, 35, 36, 37, 38, 39, 40, 41, 42, 43, 44, 45, 46, 47, 48, 49, 50, 51, 52, 53, 54, 55, 56, 57, 58, 59, 60, 61, 1 της οποίας οι κορυφές εξασφαλίζονται με ορθογώνιες συντεταγμένες εξαρτημένες από το Κρατικό Τριγωνομετρικό Δίκτυο, σε προβολή ΕΓΣΑ 87.

Ο Πρόεδρος

ΕΜΜΑΝΟΥΗΛ ΝΙΚ. ΚΙΣΣΑΝΗΣ

Τα Μέλη

ΛΕΜΟΝΙΑ Π. ΔΗΜΗΤΡΑΚΗ

ΓΕΩΡΓΙΟΣ ΣΚΑΝΔΑΛΗΣ

ΝΙΚΟΛΑΟΣ ΑΝΩΓΙΑΝΝΑΚΗΣ

ΙΩΑΝΝΗΣ ΚΑΡΑΤΖΑΣ

ΣΥΣΤΗΜΑ ΑΝΑΦΟΡΑΣ: Ε.Γ.Σ.Α. '87
Φ.Χ. ΧΙΟΣ-ΘΡΟΝΤΑΔΟΣ 1: 50000
Ελλειμματός GRS 80
Συντεταγμένες Κέντρου Προβολής: λολφο 24° 00' / 00° 00'


Η εξάρτηση της αποτύπωσης και η υψομετρική αρετρία αυτής έγινε
στο το τριγωνομετρικό σημείο 382027 (ΑΓ. ΠΑΝΤΕΛΕΗΜΩΝΑΣ) με:
X = 693126.853
Y = 4264468.129
Z = 30.542 μ.

ΚΤΗΜΑΤΟΓΡΑΦΙΚΟΣ ΠΙΝΑΚΑΣ ΦΕΡΟΜΕΝΩΝ ΙΔΙΟΚΤΗΤΩΝ

ΑΡ. ΙΔΙΟΚΤ.	ΟΝΟΜΑΤΕΠΩΝΥΜΟ
1	ΧΡΥΣΑΝΘΗ ΛΑΙΜΟΥ του ΔΗΜΗΤΡΙΟΥ ΠΑΝΑΓΙΩΤΗΣ ΛΑΙΜΟΣ του ΑΝΤΩΝΙΟΥ


ΣΥΝΤΕΤΑΓΜΕΝΕΣ ΣΤΑΣΕΩΝ

	X	Y	H
Σ1	693350.55	4264526.42	1.97
Σ2	693370.83	4264246.70	15.54
Σ3	693394.31	4264360.98	12.99
Σ4	693386.51	4264191.67	7.44
Σ5	693378.62	4264211.68	11.51
Σ6	693340.87	4264255.37	15.13
Σ7	693325.95	4264322.38	12.34
Σ8	693223.69	4264404.23	20.22
Σ9	693162.45	4264425.44	25.23
Σ10	693208.75	4264440.24	20.00
Σ11	693074.75	4264446.23	15.14
Σ12	693071.08	4264442.20	13.13
Σ13	693140.29	4264481.34	27.68
Σ14	693064.00	4264524.73	17.46
Σ15	693022.09	4264575.36	2.18
Σ16	693108.29	4264582.03	0.84

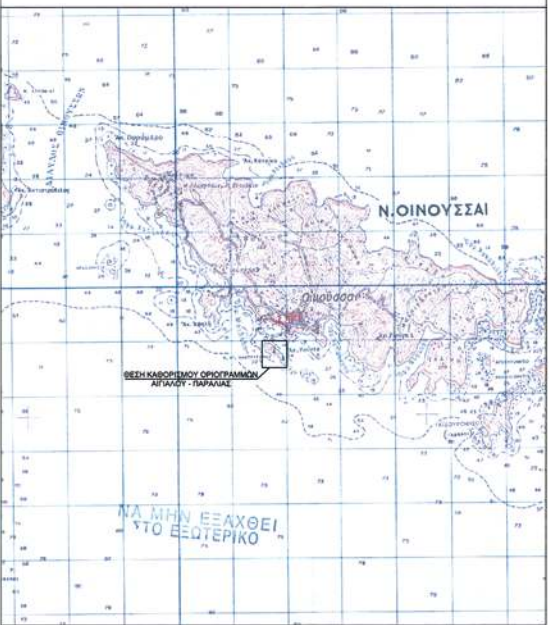


ΑΠΟΣΠΑΣΜΑ ΧΑΡΤΟΤ Γ.Τ.Σ. ΚΑΙΜ. 1:50.000

ΕΘΝΙΚΟ ΤΥΠΟΓΡΑΦΕΙΟ
Για τεχνικούς λόγους στο σχεδιάγραμμα,
έγινε σμίκρυνση, κατά ποσοστό 36%

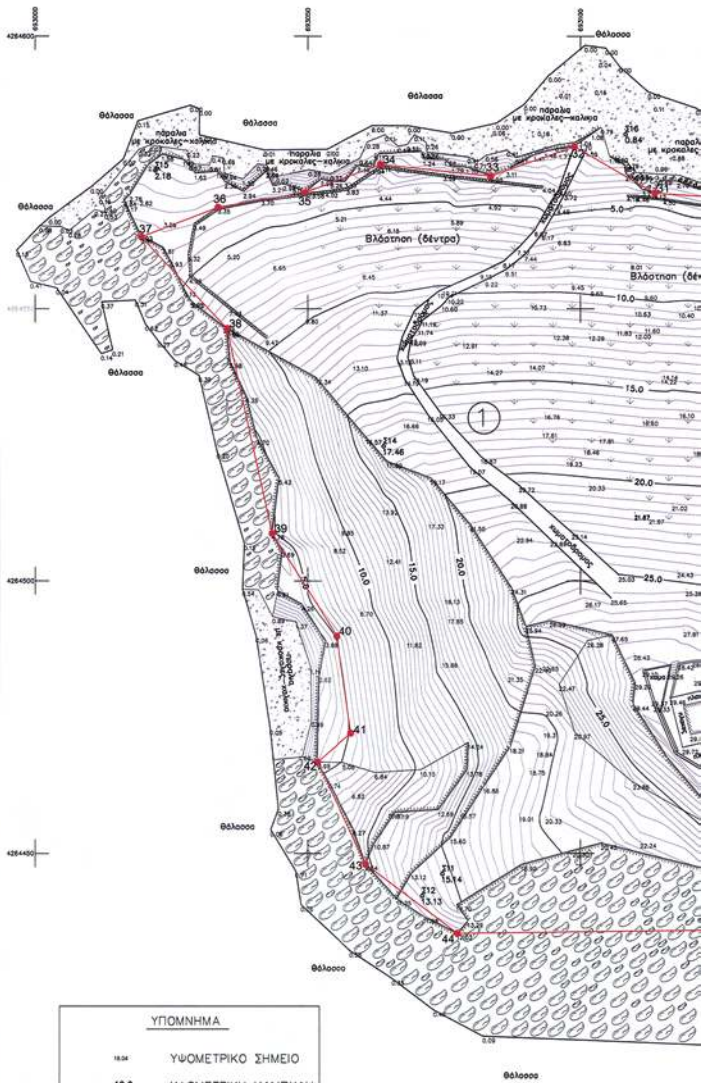

ΥΠΟΜΕΤΡΙΚΗ ΚΑΜΠΥΛΗ	
10.0	ΥΠΟΜΕΤΡΙΚΟ ΣΗΜΕΙΟ
10.0	ΥΠΟΜΕΤΡΙΚΗ ΚΑΜΠΥΛΗ
10.0	ΙΣΟΡΛΙΘΙΑ
10.0	ΒΡΑΧΩΔΗΣ ΕΚΤΑΣΗ
10.0	ΠΑΡΑΛΙΑ (ΧΑΛΙΚΙΑ-ΚΡΟΚΑΛΕΣ)
10.0	ΠΑΡΑΛΙΑ (ΑΜΜΟΧΑΛΙΚΟ)
10.0	ΒΛΑΣΤΗΣΗ (ΔΕΝΤΡΑ)

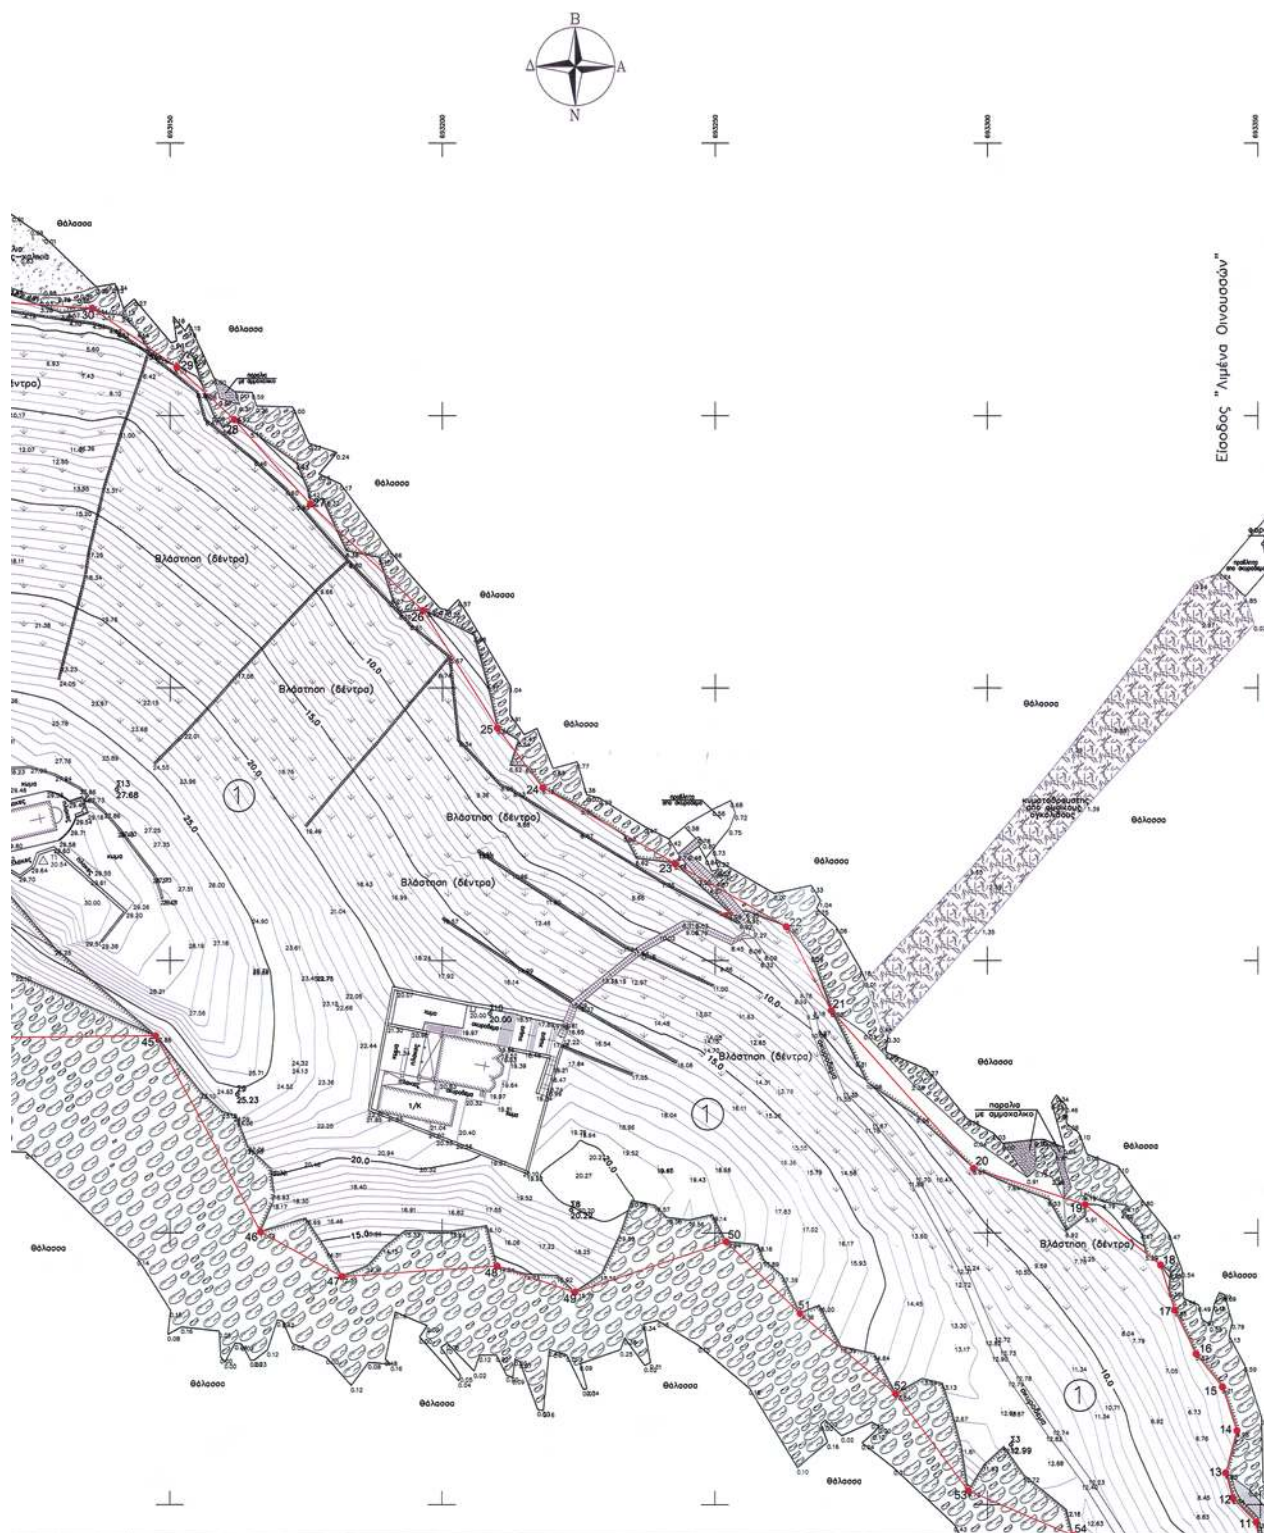

ΠΙΝΑΚΑΣ ΣΥΝΤΕΤΑΓΜΕΝΩΝ ΟΡΙΟΓΡΑΜΜΩΝ ΑΙΓΙΑΛΟΥ ΠΙΝΑΚΑΣ ΣΥΝΤΕΤΑΓΜΕΝΩΝ ΟΡΙΟΓΡΑΜΜΩΝ ΑΙΓΙΑΛΟΥ

ΚΟΡΥΦΗ	X	Y	ΚΟΡΥΦΗ	X	Y
1	693389,289	4264190,157	36	693033,519	4264568,685
2	693388,816	4264219,468	37	693019,490	4264563,237
3	693383,163	4264235,373	38	693035,145	4264546,434
4	693376,637	4264250,788	39	693043,471	4264508,819
5	693380,903	4264271,271	40	693055,292	4264489,934
6	693371,386	4264281,309	41	693058,013	4264472,128
7	693372,941	4264296,706	42	693051,842	4264466,832
8	693367,741	4264319,190	43	693060,715	4264448,087
9	693358,732	4264334,564	44	693077,483	4264435,400
10	693349,962	4264342,537	45	693147,368	4264436,251
11	693349,221	4264346,862	46	693166,769	4264400,244
12	693344,919	4264351,327	47	693181,799	4264392,045
13	693343,631	4264355,922	48	693210,252	4264393,994
14	693345,708	4264363,694	49	693224,359	4264389,147
15	693342,999	4264371,769	50	693252,010	4264398,471
16	693338,217	4264377,826	51	693265,570	4264385,277
17	693334,317	4264385,900	52	693283,268	4264370,490
18	693331,731	4264394,135	53	693296,516	4264352,632
19	693317,882	4264405,229	54	693315,592	4264344,366
20	693297,445	4264441,909	55	693331,158	4264302,846
21	693271,440	4264440,898	56	693323,855	4264297,042
22	693263,021	4264456,295	57	693319,900	4264276,983
23	693242,569	4264467,874	58	693325,640	4264255,875
24	693218,439	4264481,730	59	693356,478	4264241,140
25	693210,048	4264492,733	60	693373,903	4264226,485
26	693196,457	4264514,320	61	693378,441	4264211,600
27	693175,919	4264533,816			
28	693161,824	4264549,356			
29	693151,235	4264558,958			
30	693135,790	4264569,791			
31	693113,600	4264571,300			
32	693098,877	4264579,853			
33	693083,540	4264574,457			
34	693063,427	4264576,563			
35	693049,461	4264571,412			



ΑΠΟΣΠΑΣΜΑ ΧΑΡΤΟΥ Γ.Τ.Σ. (5699/8 , 5790/7) ΚΑΙΜ. 1:5.000

ΥΠΟΜΝΗΜΑ ΕΠΙΤΡΟΠΗΣ ΚΑΘΟΡΙΣΜΟΥ
ΟΡΙΩΝ ΑΙΓΙΑΛΟΥ - ΠΑΡΑΛΙΑΣ

- Το παρόν τοπογραφικό διάγραμμα συνοδεύει την από 03-08-2012... έκθεση καθορισμού ορίων αιγιαλού (Αρθρο 3 του Νόμου 2971/01).
- Το νησί ("Αγ. Παντελεήμονας" - Ονούσσα, Δήμου Οinoussών, Ν. Χίου στο οποίο γίνεται ο καθορισμός των ορίων αιγιαλού, είναι ιδιόκτητο νησί ιδιοκτησίας Χρυσάνθης και Παναγιώτης Λαμπρού.
- Κοκκινή γραμμή 1,2,3.....61,1 οριογραμμή αιγιαλού
- Δεν συντρέχει λόγος δημιουργίας ζώνης Παραλίας σύμφωνα με την υπ' αριθμ. 221/99 γνωμοδότηση του Ν.Σ.Κ., που έγινε αποδεκτή από τον κ. Υπουργό Οικονομικών σύμφωνα με το αριθμ. πρωτ. 1040077/3831/Β001/02-4-1999 έγγραφο του Υπ. Οικονομικών - Γεν. Δ/σης Δημ. Περιουσίας - Δ/σης 10η - Τμήμα Αιγιαλού - Παραλίας.
- Οι κορυφές της οριογραμμής αιγιαλού εξασφαλίζονται με συντεταγμένες του Κρατικού Τριγωνομετρικού Δικτύου σε προβολή ΕΓΣΑ 87.

Ο ΠΡΟΕΔΡΟΣ

1) *[Signature]*
2) *[Signature]*
3) *[Signature]*
4) *[Signature]*
5) *[Signature]*

ΤΑ ΜΕΛΗ

1) *[Signature]*
2) *[Signature]*
3) *[Signature]*
4) *[Signature]*
5) *[Signature]*

1) *[Signature]*
2) *[Signature]*
3) *[Signature]*
4) *[Signature]*
5) *[Signature]*

1) *[Signature]*
2) *[Signature]*
3) *[Signature]*
4) *[Signature]*
5) *[Signature]*

1) *[Signature]*
2) *[Signature]*
3) *[Signature]*
4) *[Signature]*
5) *[Signature]*

(ΔΕΝ ΠΑΡΕΣΤΗ)

ΤΟΠΟΓΡΑΦΙΚΟ ΔΙΑΓΡΑΜΜΑ
ΚΑΘΟΡΙΣΜΟΥ ΟΡΙΩΝ ΑΙΓΙΑΛΟΥ - ΠΑΡΑΛΙΑΣ

ΒΕΝ. Ν. ΑΓΙΟΥ ΠΑΝΤΕΛΕΙΜΩΝΑΣ ΟΙΝΟΥΣΣΩΝ

ΕΝΔΙΑΦΕΡΟΜΕΝΟΙ

ΝΟΜΟΣ ΧΙΟΥ

ΧΡΥΣΑΝΘΗ ΛΑΜΠΡΟΥ

ΠΑΝΑΓΙΩΤΗΣ ΛΑΜΠΡΟΣ

ΑΝΘΩΧΟΣ ΜΕΛΕΤΗΤΗΣ

ΓΚΟΥΦΑΣ

ΒΑΣΙΛΕΙΟΣ

Αγρον. & Τοπογράφος Μηχ.

ΒΑΣΙΛΕΙΟΣ ΙΩΑΝ. ΓΚΟΥΦΑΣ
ΑΓΡΟΝΟΜΟΣ ΤΟΠΟΓΡΑΦΟΣ ΜΗΧΑΝΙΚΟΣ
ΕΛΛΗΝΙΚΟΥ ΜΕΤΣΟΒΙΟΥ ΠΟΛΥΤΕΧΝΕΙΟΥ
ΤΑΞΕΥΣ Τ.Ε.Ε. ΑΡΙΘΜΟΣ ΜΗΤΡΩΟΥ 8111
ΕΠΙΧΕΙΡΗΣΗ ΕΥΖΕΛΙΟΥ 25 - ΤΗΛ. 2012
Α.Β.Β. 102328993 - Δ.Ο.Υ. Π. ΑΘΗΝΩΝ

ΥΠΟΓΡΑΦΗ

ΕΛΕΓΧΘΗΚΕ

ΓΙΑ ΤΗΝ ΑΚΡΙΒΕΙΑ

ΤΗΣ ΑΠΟΤΥΠΩΣΗΣ

ΗΜΕΡΟΜΗΝΙΑ 13-8-2010

ΥΠΟΓΡΑΦΗ *[Signature]*

ΔΗΜΗΤΡΑΚΗ Π. ΔΗΜΗΤΡΑΚΗ

ΤΟΠΟΓΡΑΦΟΣ ΜΗΧΑΝΙΚΟΣ ΠΕΛΑ'

ΘΕΩΡΗΘΗΚΕ

ΗΜΕΡΟΜΗΝΙΑ 03-02-2012

Η μηχανικός της Κτηματικής

Υπηρεσίας Ν. Χίου

ΥΠΟΓΡΑΦΗ *[Signature]*

ΔΕΜΟΝΙΑ Π. ΔΗΜΗΤΡΑΚΗ

ΤΟΠΟΓΡΑΦΟΣ ΜΗΧΑΝΙΚΟΣ ΠΕΛΑ'

ΤΡΥΤΟΝΟΜΕΤΡΙΚΟ ΕΛΑΣΤΗΡΙΟ : ΕΓΣΑ 87
ΤΡΥΤΟΝΟΜΕΤΡΙΚΟ ΔΙΚΤΥΟ : ΤΡΥΤΟΝΟΜΕΤΡΙΚΟ ΓΥΣ
302027 (ΑΓ. ΠΑΝΤΕΛΕΙΜΩΝΑΣ)

ΜΕΘΟΔΟΣ ΑΠΟΤΥΠΩΣΗΣ : ΕΠΙΣΤΡΑ ΑΠΟΤΥΠΩΣΗ
ΧΡΟΝΟΛΟΓΙΑ ΑΠΟΤΥΠΩΣΗΣ : ΜΑΡΤΙΟΣ 2010

ΚΑΙΜΑΚΑ

ΙΣΟΜΕΤΡΙΣΤΗ

ΑΡ. ΣΧΕΔΙΟΥ

1 : 500

0.5 μ

1

ΣΥΣΤΗΜΑ ΑΝΑΦΟΡΑΣ : Ε.Γ.Σ.Α. '87
Φ.Χ. ΧΙΟΣ-ΒΡΟΝΤΑΔΟΣ 1 : 50000

Ελλειρωδές GRS 80
Συντεταγμένες Κέντρου Προβολής : λόνφο 24° 00' / 00° 00'

Η εξέταση της απεικόνισης και η υδρομετρική αερίτητα αυτής έγινε
από το τριγωνομετρικό σημείο 382027 (ΑΓ. ΠΑΝΤΕΛΗΜΩΝΑΣ) μ.
X = 693126.853
Y = 4264488.129
Z = 30.942 μ.

ΚΤΗΜΑΤΟΓΡΑΦΙΚΟΣ ΠΙΝΑΚΑΣ ΦΕΡΟΜΕΝΩΝ ΙΔΙΟΚΤΗΤΩΝ

ΑΡ. ΙΔΙΟΚΤ.	ΟΝΟΜΑΤΕΠΩΝΥΜΟ
1	ΧΡΥΣΑΝΘΗ ΛΑΙΜΟΥ του ΔΗΜΗΤΡΙΟΥ ΠΑΝΑΓΙΩΤΗΣ ΛΑΙΜΟΥ του ΑΝΤΩΝΙΟΥ

ΣΥΝΤΕΤΑΓΜΕΝΕΣ ΣΤΑΣΕΩΝ

	X	Y	H
Σ1	693350.55	4264526.42	1.97
Σ2	693370.83	4264246.70	15.54
Σ3	693304.31	4264360.98	12.99
Σ4	693386.51	4264191.67	7.44
Σ5	693378.62	4264211.68	11.51
Σ6	693340.87	4264255.37	15.13
Σ7	693325.95	4264302.38	12.34
Σ8	693223.69	4264404.23	20.22
Σ9	693162.45	4264425.44	25.23
Σ10	693208.75	4264440.24	20.00
Σ11	693074.75	4264446.23	15.14
Σ12	693071.98	4264442.20	13.13
Σ13	693140.29	4264481.34	27.68
Σ14	693064.00	4264524.73	17.46
Σ15	693022.09	4264575.36	2.18
Σ16	693108.29	4264582.03	0.84



ΑΠΟΣΠΑΣΜΑ ΧΑΡΤΟΥ Γ.Τ.Ε. ΚΑΙΜ. 1:50.000



4264500

4264500

4264500

4264500

4264500

4264500

ΥΠΟΜΝΗΜΑ

- ΥΦΟΜΕΤΡΙΚΟ ΣΗΜΕΙΟ
- 10.0— ΥΦΟΜΕΤΡΙΚΗ ΚΑΜΠΥΛΗ
- ΣΕΡΟΛΙΘΙΑ
- ΒΡΑΧΩΔΗΣ ΕΚΤΑΣΗ
- ΠΑΡΑΛΙΑ (ΧΑΛΙΚΙΑ—ΚΡΟΚΑΛΕΣ)
- ΠΑΡΑΛΙΑ (ΑΜΜΟΧΑΛΙΚΟ)
- ΒΛΑΣΤΗΣΗ (ΔΕΝΤΡΑ)

Σύνδεση με πλινθο 1

ΠΙΝΑΚΑΣ ΣΥΝΤΕΤΑΓΜΕΝΩΝ ΟΡΙΟΓΡΑΜΜΩΝ ΑΙΓΑΛΟΥ

ΚΟΡΥΦΗ	X	Y
1	693389,289	4264190,157
2	693388,816	4264219,468
3	693383,163	4264235,373
4	693376,637	4264250,789
5	693380,903	4264271,271
6	693371,386	4264281,309
7	693372,941	4264296,706
8	693367,741	4264319,190
9	693358,732	4264334,564
10	693349,962	4264342,557
11	693349,221	4264346,862
12	693344,919	4264351,327
13	693343,631	4264355,922
14	693345,788	4264363,694
15	693342,999	4264371,769
16	693338,217	4264377,826
17	693334,317	4264385,901
18	693331,731	4264394,125
19	693317,882	4264405,229
20	693297,445	4264441,909
21	693271,440	4264440,898
22	693263,021	4264456,295
23	693242,569	4264467,874
24	693218,439	4264481,730
25	693210,048	4264492,733
26	693196,457	4264501,320
27	693175,919	4264533,816
28	693161,824	4264549,356
29	693151,235	4264558,958
30	693135,790	4264569,791
31	693113,660	4264571,300
32	693098,877	4264579,853
33	693083,540	4264574,457
34	693063,427	4264576,563
35	693049,461	4264571,412

ΠΙΝΑΚΑΣ ΣΥΝΤΕΤΑΓΜΕΝΩΝ ΟΡΙΟΓΡΑΜΜΩΝ ΑΙΓΑΛΟΥ

ΚΟΡΥΦΗ	X	Y
36	693032,519	4264568,685
37	693019,490	4264563,257
38	693035,145	4264546,434
39	693043,471	4264538,819
40	693055,392	4264489,924
41	693058,013	4264472,128
42	693051,842	4264466,832
43	693060,715	4264448,887
44	693077,483	4264435,400
45	693147,368	4264436,251
46	693166,769	4264406,244
47	693181,799	4264392,045
48	693210,052	4264393,994
49	693224,359	4264389,147
50	693252,201	4264398,471
51	693265,370	4264385,277
52	693283,268	4264370,490
53	693296,516	4264352,632
54	693315,592	4264344,266
55	693331,158	4264328,846
56	693323,855	4264297,542
57	693319,901	4264276,983
58	693325,640	4264255,875
59	693256,478	4264241,140
60	693373,903	4264226,485
61	693378,441	4264211,600



ΑΠΟΣΠΑΣΜΑ ΧΑΡΤΟΥ Γ.Τ.Σ. (5699/8, 5790/7) ΚΑΙΜ. 1: 5.000

ΥΠΟΜΝΗΜΑ ΕΠΙΤΡΟΠΗΣ ΚΑΘΟΡΙΣΜΟΥ
ΟΡΙΩΝ ΑΙΓΑΛΟΥ - ΠΑΡΑΛΙΑΣ

1. Το παρόν τοπογραφικό διάγραμμα συνοδεύει την από 03-08-2012, έκθεση καθορισμού ορίων αιγαλού (Αριθμ. 3 του Νόμου 2871/01).
2. Το νησί ("Αγ. Παντελεήμονας" - Ονομασία, Δήμου Ονούσων, Ν. Χίου στο οποίο γίνεται ο καθορισμός των ορίων αιγαλού, είναι ιδιωματικό νησί δικαιοκρατίας Χρυσάνθου και Παναγιώτη Λαμού.
3. Κακκή γραμμή 1.2.3.....61.1 οριογραμμή αιγαλού
4. Δεν συντρέχει λόγος δημιουργίας ζώνης Παραλίας σύμφωνα με την υπ' αριθμ. 221/89 γνωμοδότηση του Ν.Σ.Κ., που έγινε αποδεκτή από τον κ. Υπουργό Οικονομικών σύμφωνα με το αριθμ. πρωτ. 1040077/3831/Β0010/24-6-1999 έγγραφο του Υπ. Οικονομικών - Γεν. Δ/ση Δημ. Περιστασιών - Δ/ση 10η - Τμήμα Αιγαλού - Παραλίας.
5. Οι κορυφές της οριογραμμής αιγαλού εξασφαλίζονται με συντεταγμένες του Κρατικού Τριγωνομετρικού Δίκτυου σε προβολή ΕΓΣΑ 87.

Ο ΠΡΟΕΔΡΟΣ



ΤΑ ΜΕΛΗ

- 2) ΑΝΤΙΠΡΟΕΔΡΟΣ Τ.Δ. ΔΙΜΗΤΡΑΚΗ
- 3) ΓΕΩΡΓΙΟΣ ΓΕΩΡΓΙΟΣ
- 4) ΒΑΣΙΛΕΙΟΣ ΚΑΡΑΓΙΩΡΓΙΟΥ

Επικεφαλής Ιωάννης
Δημήτρης Παπαδόπουλος
και Καρμής Διονυσίου
Αποδέσφωρε και Διοικητής Αιγαίου
(ΔΕΝ ΠΑΡΕΙΣΤΗ)

ΤΟΠΟΓΡΑΦΙΚΟ ΔΙΑΓΡΑΜΜΑ
ΚΑΘΟΡΙΣΜΟΥ ΟΡΙΩΝ ΑΙΓΑΛΟΥ - ΠΑΡΑΛΙΑΣ

ΒΕΛΗ Ν. ΑΓΙΟΥ ΠΑΝΤΕΛΕΗΜΩΝΑΣ ΟΝΟΥΣΩΝ

ΕΝΔΕΙΞΕΙΣ

ΝΟΜΟΣ ΧΙΟΥ

ΧΡΥΣΑΝΘΗ ΛΑΜΟΥ
ΠΑΝΑΓΙΩΤΗ ΛΑΜΟΥ

ΑΝΘΩΣΤΑΣ ΜΕΛΕΤΗΤΗΣ

ΒΑΣΙΛΕΙΟΣ ΙΩΑΝ. ΓΚΟΥΦΑΣ

ΥΠΟΓΡΑΦΗ

ΓΚΟΥΦΑΣ

Αγρον. & Τοπογράφος Μηχ.

ΒΑΣΙΛΕΙΟΣ ΙΩΑΝ. ΓΚΟΥΦΑΣ

ΕΡΓΟΝΟΜΟΣ ΤΟΠΟΓΡΑΦΟΣ ΜΗΧΑΝΙΚΟΣ

ΕΠΙΧΕΙΡΗΣΙΑΚΟ ΜΕΤΕΩΡΟΛΟΓΙΟ ΠΟΛΥΤΕΧΝΕΙΟΥ

102, Τ.Ε.Σ. ΑΡΧΙΤΕΚΤΟΝΙΚΟΥ ΜΗΤΡΩΟΥ 11151

11151 ΠΑΝΟΥ ΒΥΖΑΝΤΙΟΥ 25 - ΤΗΛ. 2012014

Α.Ε.Μ. 102328993 - Α.Δ.Υ. Π. ΑΘΗΝΩΝ

ΕΛΕΓΧΘΗΚΕ

ΓΙΑ ΤΗΝ ΑΚΡΙΒΕΙΑ

ΤΗΣ ΑΠΟΤΥΠΩΣΗΣ

ΗΜΕΡΟΜΗΝΙΑ

13-8-2010

ΥΠΟΓΡΑΦΗ

ΑΝΤΙΠΡΟΕΔΡΟΣ Τ.Δ. ΔΙΜΗΤΡΑΚΗ

ΕΛΕΓΧΘΗΚΕ

ΗΜΕΡΟΜΗΝΙΑ

03-02-2012

ΥΠΟΓΡΑΦΗ

Η μηχανικός της Κτηματολ. Υπηρεσίας Ν. Χίου

ΑΝΤΙΠΡΟΕΔΡΟΣ Τ.Δ. ΔΙΜΗΤΡΑΚΗ

ΑΝΤΙΠΡΟΕΔΡΟΣ Τ.Δ. ΔΙΜΗΤΡΑΚΗ

ΑΝΤΙΠΡΟΕΔΡΟΣ Τ.Δ. ΔΙΜΗΤΡΑΚΗ

ΤΡΙΤΟΚΟΜΕΤΡΙΚΗ ΕΛΕΓΧΘΗΚΕ - ΣΤΕΛ 37

ΤΡΙΤΟΚΟΜΕΤΡΙΚΟ ΓΥΣ

382027 (ΑΓ. ΠΑΝΤΕΛΕΗΜΩΝΑΣ)

ΜΕΡΟΣ ΑΠΟΤΥΠΩΣΗΣ - ΕΠΙΣΤΡΟΦΗ ΑΠΟΤΥΠΩΣΗΣ

ΧΡΟΝΟΛΟΓΙΑ ΑΠΟΤΥΠΩΣΗΣ - ΜΑΡΤΙΟΣ 2010

ΚΑΜΑΚΑ

1 : 500

ΙΣΧΥΑΙΝΑΙ

0.5 μ.

ΑΡ. ΣΧΕΔΙΟΥ

2



* 0 4 0 0 1 5 3 2 1 0 3 1 2 0 0 8 *

ΑΠΟ ΤΟ ΕΘΝΙΚΟ ΤΥΠΟΓΡΑΦΕΙΟ

ΚΑΠΟΔΙΣΤΡΙΟΥ 34 * ΑΘΗΝΑ 104 32 * ΤΗΛ. 210 52 79 000 * FAX 210 52 21 004