



ΕΦΗΜΕΡΙΣ ΤΗΣ ΚΥΒΕΡΝΗΣΕΩΣ

ΤΗΣ ΕΛΛΗΝΙΚΗΣ ΔΗΜΟΚΡΑΤΙΑΣ

ΤΕΥΧΟΣ ΤΕΤΑΡΤΟ

Αρ. Φύλλου 154

21 Μαρτίου 2012

ΠΕΡΙΕΧΟΜΕΝΑ

ΑΠΟΦΑΣΕΙΣ

- Καθορισμός επιτρεπόμενης χρήσης του 22ζ τεμαχίου εκτάσεως 20.011 τ.μ., που βρίσκεται στο αγρόκτημα Σ.Α.Α.Κ. Αγίου Βασιλείου Δ. 1981, του Δήμου Λαγκαδά Νομού Θεσσαλονίκης, προκειμένου να παραχωρηθεί κατά κυριότητα στο Δήμο Λαγκαδά. 1
- Επικύρωση καθορισμού οριογραμμών τμήματος υδατορέματος εντός του οικισμού της Τ.Κ. Βλαχοκερασίας της Δ.Ε. Σκυρίτιδας του Δήμου Τρίπολης του Νομού Αρκαδίας. 2

ΑΠΟΦΑΣΕΙΣ

- Αριθμ. οικ. 1542 (1)
Καθορισμός επιτρεπόμενης χρήσης του 22ζ τεμαχίου εκτάσεως 20.011 τ.μ., που βρίσκεται στο αγρόκτημα Σ.Α.Α.Κ. Αγίου Βασιλείου Δ. 1981, του Δήμου Λαγκαδά Νομού Θεσσαλονίκης, προκειμένου να παραχωρηθεί κατά κυριότητα στο Δήμο Λαγκαδά.

Ο ΓΕΝΙΚΟΣ ΓΡΑΜΜΑΤΕΑΣ ΑΠΟΚΕΝΤΡΩΜΕΝΗΣ ΔΙΟΙΚΗΣΗΣ ΜΑΚΕΔΟΝΙΑΣ - ΘΡΑΚΗΣ

Έχοντας υπόψη:

1. Το άρθρο 186, § ΣΤ, εδάφιο 18, του Ν. 3852/2010 (ΦΕΚ 87/Α'7-6-2010) «Νέα Αρχιτεκτονική της Αυτοδιοίκησης και της Αποκεντρωμένης Διοίκησης - Πρόγραμμα Καλλικράτης».
2. Το Ν. 2503/1997 «Διοίκηση, οργάνωση, στελέχωση της Περιφέρειας, ρύθμιση θεμάτων για την τοπική αυτοδιοίκηση και άλλες διατάξεις».
3. Το Π.Δ. 142/2010 (ΦΕΚ 235/Α'27-12-2010) «Οργανισμός Αποκεντρωμένης Διοίκησης Μακεδονίας - Θράκης».
4. Την Απόφαση με αρ. οικ. 707/2011 (ΦΕΚ 130/Β'9-2-2011) του Γενικού Γραμματέα Αποκεντρωμένης Διοίκησης Μ - Θ «Εξουσιοδότηση προς υπογραφή με Εντολή Γ.Γ. Αποφάσεων, εγγράφων...».
5. Τα Ν. 3861/2010 (ΦΕΚ 112/Α'13-7-2010) «Πρόγραμμα Διαύγεια».
6. Το άρθρον 3 του Ν.1512/85 (ΦΕΚ 4/Α'11-1-85) περί «Τροποποίησης και Συμπλήρωσης Πολεοδομικών Διατάξεων».
7. Την υπ' αριθμ. οικ. 27610/6/21-6-2011 Εγκύκλιο του ΥΠΕΚΑ/ Γεν. Γραμματείας Χωροταξίας και Αστικού Πε-

ριβάλλοντος/ Γεν. Δ/σης Πολεοδομίας/ Δ/σης Οικοδομικών και Κτιριοδομικών Κανονισμών (Δ.Ο.Κ.Κ.).

8. Την ΚΥΑ 6919/2004 (ΦΕΚ 248/Δ'5-3-2004) «Χαρακτηρισμός των λιμναίων, χερσαίων και υδάτινων περιοχών του υδροτοπικού συστήματος των λιμνών Βόλβης - Κορώνειας και Μακεδόνικων Τεμπών ως Εθνικό Πάρκο Υδροτόπων των λιμνών Βόλβης - Κορώνειας και Μακεδόνικων Τεμπών».

9. Την § 1, εδάφιο ΙΙΙ της ΚΥΑ 39542/2010 (ΦΕΚ 441/ΑΑΠ/9-10-2008) «Τροποποίηση της υπ'αριθ. 6919/11-2-2004 ΚΥΑ».

10. Την υπ' αριθμ. 2184/5-11-2010 Απόφαση της Γεν. Γραμματέως Περιφέρειας Κεντρικής Μακεδονίας (ΦΕΚ 511/ΑΑΠ/30-11-2010) «Έγκριση Σ.Χ.Ο.Α.Π του Δήμου Κορώνειας Ν.Θεσσαλονίκης».

11. Την ΚΥΑ με ΑΠ οικ. 100955/2-2-2006 «Έγκριση Περιβαλλοντικών Όρων για το έργο: Εγκατάσταση επεξεργασίας λυμάτων με τη μέθοδο των τεχνητών υδροτόπων του οικισμού Αγίου Βασιλείου του Δήμου Κορώνειας του Ν.Θεσσαλονίκης».

12. Την ΚΥΑ με ΑΠ 203914/30-9-2011 (ΑΔΑ : 45Π50-5ΥΕ) «Ανανέωση και τροποποίηση των περιβαλλοντικών όρων που έχουν επιβληθεί με την ΚΥΑ 100955/2-2-2006 Ε.Π.Ο. για το έργο: Εγκατάσταση επεξεργασίας λυμάτων με τη μέθοδο των τεχνητών υδροτόπων του οικισμού Αγ. Βασιλείου του Δήμου Λαγκαδά (πρώην Δήμος Κορώνειας) στο Ν.Θεσσαλονίκης».

13. Τα υπ' αριθμ. 82298/3246/11-8-2011 και 216031/12209/8-11-2011 έγγραφα του Τμήματος Χωρικού Σχεδιασμού της ΔΙ.ΠΕ.ΧΩ.Σ./Π.Κ.Μ. με τα οποία μας διαβιβάστηκαν, λόγω αρμοδιότητας, στοιχεία που αφορούν το αντικείμενο του θέματος.

14. Το υπ' αριθμ. 2602/12-07-2010 έγγραφο της Εφορείας Νεωτέρων Μνημείων Κ.Μ., σύμφωνα με το οποίο δεν υφίσταται αντικείμενο αρμοδιότητας τους στο 22ζ τεμάχιο.

15. Το υπ' αριθμ. 5195/16-07-2010 έγγραφο της Δ/σης Τουρισμού Κεντρικής Μακεδονίας/ Περιφερειακής Υπηρεσίας Τουρισμού, σύμφωνα με το οποίο δεν έχει αντίρρηση για την παραχώρηση του τεμαχίου του θέματος στο Δήμο Κορώνειας (νυν Δήμο Λαγκαδά).

16. Το υπ'αριθμ. ΔΥ/Α1/24/17838/12-08-2010 έγγραφο της Δ/σης Δημόσιας Υγείας Ν.Α. Θεσσαλονίκης, σύμφωνα με το οποίο θα πρέπει από τη λειτουργία των εγκατα-

στάσεων επεξεργασίας λυμάτων, να μη δημιουργούνται προβλήματα στη Δημόσια Υγεία και στο Περιβάλλον γενικότερα και να ισχύουν οι όροι της ΚΥΑ 5637/400/14-3-1997 (ΦΕΚ 192 Β') και άλλης ισχύουσας Νομοθεσίας.

17. Το υπ' αριθμ. ΙΣΤ' ΕΠΚΑ/Α/9669/20-08-2010 έγγραφο της ΙΣΤ Εφορείας Προϊστορικών και Κλασικών Αρχαιοτήτων, σύμφωνα με το οποίο δεν έχει αντίρρηση για τη συγκεκριμένη παραχώρηση.

18. Το υπ' αριθμ. ΔΔ 2606/26-08-2010 έγγραφο της Δ/νσης Δασών Θεσσαλονίκης, σύμφωνα με το οποίο το τεμάχιο 22ζ δεν εμπίπτει στις διατάξεις της Δασικής Νομοθεσίας.

19. Το υπ' αριθμ. 3803/14-9-2010 έγγραφο της Δ/νσης Πολιτικής Γης Ν.Α. Θεσσαλονίκης, σύμφωνα με το οποίο δεν υπάρχει αντίρρηση για την παραχώρηση του 22ζ τεμαχίου.

20. Το υπ' αριθμ. 12/116/15-09-2009 έγγραφο της Δ/νσης Αγροτικής Ανάπτυξης Ν.Α. Θεσσαλονίκης (Γραφείο Γεωργικής Ανάπτυξης Αγίου Βασιλείου) σύμφωνα με το οποίο από την παραχώρηση δεν θίγεται η τοπική κτηνοτροφία.

21. Το υπ' αριθμ. 3820/20-09-2010 έγγραφο της 9^{ης} Εφορείας Βυζαντινών Αρχαιοτήτων, σύμφωνα με το οποίο δεν έχει αντίρρηση για την εν λόγω παραχώρηση.

22. Το υπ' αριθμ. 423/19-4-2011 έγγραφο του Φορέα Διαχείρισης λιμνών Κορώνειας - Βόλβης, το οποίο στα πλαίσια γνωμοδότησης του Φορέα, παραπέμπει στην υπ' αριθμ. 165/13-7-2005 Απόφαση Διοικητικού Συμβουλίου του Φορέα, που γνωμοδοτεί θετικά για τη χορήγηση Ε.Π.Ο. στην εγκατάσταση επεξεργασίας λυμάτων στα αγροτεμάχια 22 και 28 του Δ.Δ. Αγ. Βασιλείου.

23. Την υπ' αριθμ. 2/25-1-2012 Απόφαση Δημοτικού Συμβουλίου του Δήμου Λαγκαδά, η οποία ανανεώνει το αίτημα παραχώρησης του 22ζ τεμαχίου, επικαιροποιώντας παλαιότερη Απόφαση Δ.Σ. του πρώην Δήμου Κορώνειας.

24. Το απόσπασμα τοπογραφικού διαγράμματος του αγροκτήματος (Σ.Α.Α.Κ. Αγ. Βασιλείου) που συνοδεύει το υπ' αριθμ. 2932/18-6-2010 έγγραφο του Τμήματος Τοπογραφίσεων της Δ/νσης Πολιτικής Γης και Τοπογραφίσεων της Ν.Α. Θεσσαλονίκης.

25. Το τοπογραφικό διάγραμμα που συνοδεύει την ΚΥΑ με ΑΠ 203914/30-9-2011 (σχετικό 12).

26. Την υπ' αριθμ. 6955/23-01-2012 Εισήγηση της Δ/νσης Περιβάλλοντος και Χωρικού Σχεδιασμού της Αποκεντρωμένης Διοίκησης Μακεδονίας - Θράκης σχετικά με το θέμα, αποφασίζουμε:

Τον καθορισμό ως επιτρεπόμενη χρήση «Χώρος δι-άθεσης αστικών λυμάτων μετά από επεξεργασία» στο τεμάχιο με αριθμό 22ζ του αγροκτήματος Σ.Α.Α.Κ Αγίου Βασιλείου, στο Δήμο Λαγκαδά του Νομού Θεσσαλονίκης, έκτασης 20.011 τ.μ., όπως απεικονίζεται στα 24 και 25 σχετικά τοπογραφικά διαγράμματα που συνοδεύουν την παρούσα Απόφαση.

Η ισχύς της απόφασης αυτής αρχίζει μετά τη δημοσί-ευσή της στην Εφημερίδα της Κυβερνήσεως.

Η απόφαση αυτή να δημοσιευθεί στην Εφημερίδα της Κυβερνήσεως.

Θεσσαλονίκη, 1 Μαρτίου 2012

Ο Γενικός Γραμματέας
Αποκεντρωμένης Διοίκησης
ΘΥΜΙΟΣ ΣΩΚΟΣ

Γ.Π.Γ. Δ.Γ.Α.

ΕΛΛΗΝΙΚΗ ΔΗΜΟΚΡΑΤΙΑ
 ΝΟΜΑΡΧΙΑΚΗ ΑΥΤ/ΣΗ ΘΕΣ/ΝΙΚΗΣ
 ΓΕΝΙΚΗ ΔΙΕΥΘΥΝΣΗ
 Δ/ΝΣΗ ΠΟΛΙΤΙΚΗΣ ΓΗΣ & ΤΟΠΟΓΡΑΦΗΣΕΩΝ
 ΤΜΗΜΑ ΤΟΠΟΓΡΑΦΗΣΕΩΝ

ΑΠΟΣΠΑΣΜΑ
ΑΡΓΟΚΤΗΜΑΤΟΣ
"ΛΙΜΝΗ ΑΓ. ΒΑΣΙΛΕΙΟΥ"
Σ.Α.Α.Κ. ΑΓ. ΒΑΣΙΛΕΙΟΥ

ΔΙΑΝΟΜΗ 1981
 ΚΛΙΜΑΚΑ 1: 5000

**ΥΠΟΜΝΗΜΑ**

ΑΡΙΘΜΟΣ ΤΕΜΑΧΙΟΥ.	ΕΚΤΑΣΗ		ΕΙΔΟΣ ΕΔΑΦΟΥΣ	ΟΝΟΜΑΤΕΠΩΝΥΜΟ ΚΛΗΡΟΥΧΟΥ
	ΣΤΡ.	Μ ²		
22στ	0	291	Αγρός	Διαθέσιμο.
22ζ	20	011	Αγρός	Διαθέσιμο. Παρατήρηση: πρόκειται να παραχωρηθεί στο Δ.Δ. Αγ. Βασιλείου Δήμου Κορώνειας για εγκατάσταση επεξεργασίας λυμάτων.

**ΕΘΝΙΚΟ ΤΥΠΟΓΡΑΦΕΙΟ**

Για τεχνικούς λόγους στο σχεδιάγραμμα,
 έγινε σμίκρυνση, κατά ποσοστό 79%

Αγ. Βασίλειος


ΥΠΗΡΕΣΙΑΚΟΝ

ΕΛΛΗΝΙΚΗ ΔΗΜΟΚΡΑΤΙΑ
 ΝΟΜΑΡΧΙΑΚΗ ΑΥΤ/ΣΗ ΘΕΣ/ΝΙΚΗΣ
 ΓΕΝΙΚΗ ΔΙΕΥΘΥΝΣΗ
 Δ/ΝΣΗ ΠΟΛΙΤΙΚΗΣ ΓΗΣ & ΤΟΠΟΓΡΑΦΗΣΕΩΝ
 ΤΜΗΜΑ ΤΟΠΟΓΡΑΦΗΣΕΩΝ
 ΠΕΡΙΦΕΡΕΙΑ ΚΕΝΤΡΙΚΗΣ ΜΑΚΕΔΟΝΙΑΣ
 Για την Δ/ΝΣΗ ΠΟΛΙΤΙΚΗΣ ΓΗΣ & ΤΟΠΟΓΡΑΦΗΣΕΩΝ
 Γ.Ρ. ΠΟΛΙΤΙΚΗΣ ΓΗΣ
 Κατόπιν Τ.Π. 2364/18-5-10... Εγγράφου 6α5.

ΑΚΡΙΒΕΣ ΦΩΤΟΑΝΤΙΒΑΘΜΗ
 ΑΠΟ ΤΟ ΤΗΡΟΥΜΕΝΟ
 ΣΤΟ ΑΡΧΕΙΟ ΜΑΥ

Λαγκαδάς...

Μπύλη Χρυσούλα
 ΠΕ3 Πολ. Μηχικός / Γ8

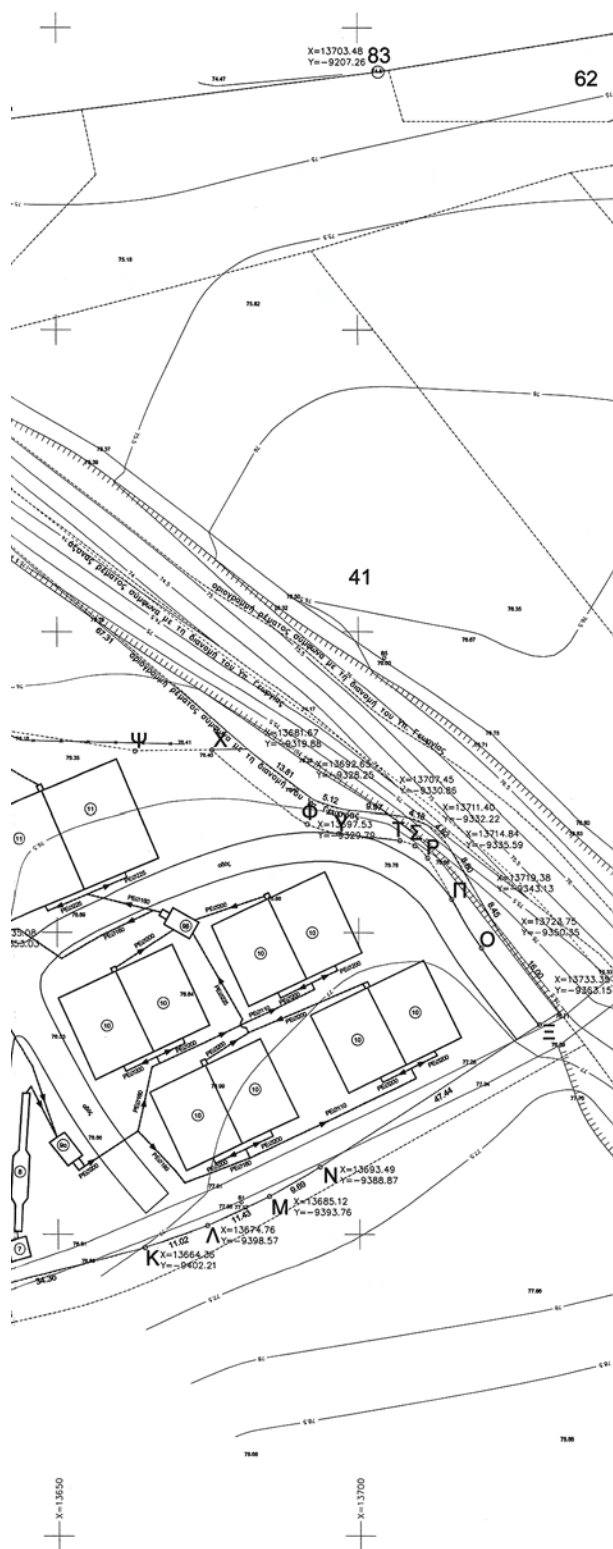

- ① Μονάδα προσθήκης χημικών και κροκιδώσης χημικής αποφασφορώσης
 - ② Δεξαμενή καθίζησης
 - ③ Μονάδα χλωρίωσης - αποχλωρίωσης
 - ④ Αντλιοστάσιο υλός
 - ⑤ Κλίνες ξήρανσης
 - ⑥ Αντλιοστάσιο στραγγιγών
 - ⑦ Αντλιοστάσιο μονάδας εσχάρωσης
 - ⑧ Σχάρα
 - ⑨ Σίφωνας Α' και Β'
 - ⑩ Πρωτοβάθμιας κλίνες επεξεργασίας
 - ⑪ Δευτεροβάθμιας κλίνες επεξεργασίας
 - ⑫ Περιοχή μονάδας άρδευσης
- Αγωγοί μεταφοράς λυμάτων από ΠΕ, 10 atm

ΑΡΧΙΤΕΚΤΟΝΙΚΗ ΔΙΕΥΘΥΝΣΗ ΚΑΝΑΛΙΩΣΕΩΝ
ΔΙ.ΠΕ.ΧΩ.Σ. ΚΕΝΤΡΙΚΗΣ ΜΑΚΕΔΟΝΙΑΣ

ΕΛΛΗΝΙΚΗ ΔΗΜΟΚΡΑΤΙΑ
ΝΟΜΟΣ ΘΕΣΣΑΛΟΝΙΚΗΣ
ΔΗΜΟΣ ΛΑΓΚΑΔΑΣ
ΤΕΧΝΙΚΗ ΥΠΗΡΕΣΙΑ



Διευθυντής
Αρχιτέκτων Μηχ.

ΕΛΛΗΝΙΚΗ ΔΗΜΟΚΡΑΤΙΑ
ΝΟΜΟΣ ΘΕΣΣΑΛΟΝΙΚΗΣ
ΔΗΜΟΣ ΛΑΓΚΑΔΑΣ
ΤΕΧΝΙΚΗ ΥΠΗΡΕΣΙΑ

ΜΕΛΕΤΗ ΔΙΚΤΥΟΥ ΣΥΛΛΕΚΤΗΡΩΝ ΑΠΟΧΕΤΥΞΗΣ Δ.Δ. ΑΓ. ΒΑΣΙΛΕΙΟΥ -
ΕΠΕΞΕΡΓΑΣΙΑΣ ΛΥΜΑΤΩΝ Δ.Δ. ΑΓ. ΒΑΣΙΛΕΙΟΥ -
ΧΩΡΟΘΕΤΗΣΗΣ ΚΑΙ ΠΕΡΙΒΑΛΛΟΝΤΙΚΩΝ ΕΠΙΠΤΩΣΕΩΝ
ΕΓΚΑΤΑΣΤΑΣΗΣ ΕΠΕΞΕΡΓΑΣΙΑΣ ΛΥΜΑΤΩΝ ΑΓ. ΒΑΣΙΛΕΙΟΥ -
ΤΟΠΟΓΡΑΦΙΚΕΣ ΕΡΓΑΣΙΕΣ

ΜΕΛΕΤΗ ΕΓΚΑΤΑΣΤΑΣΗΣ ΕΠΕΞΕΡΓΑΣΙΑΣ ΛΥΜΑΤΩΝ ΑΓ.
ΒΑΣΙΛΕΙΟΥ ΜΕ ΤΗ ΜΕΘΟΔΟ ΤΩΝ ΤΕΧΝΗΤΩΝ ΥΓΡΟΤΟΠΩΝ

3. ΟΡΙΖΟΝΤΙΟΓΡΑΦΙΑ ΕΡΓΟΥ

ΥΠΟΥΡΓΕΙΟ ΠΕΡΙΣΤΡΟΦΗΣ
ΕΝΕΡΓΕΙΑΣ & ΚΑΙΜ. ΑΛΜΑΤΗΣ
ΕΛΛΗΝΙΚΗ ΥΠΗΡΕΣΙΑ ΠΕΡΙΒΑΛΛΟΝΤΟΣ
Η μελέτη θεωρείται έγκυρη με
τους όρους και προϋποθέσεις που
εγκρίθηκαν από Ε.Υ.Π.Π. 2011/14/20.11.11
Αριθμ. πρωτοκ.: 2011/14/20.11.11

ΕΘΕΩΡΗΣΗ
Ο ΠΡΟΪΤΑΜΕΝΟΣ ΤΗΣ ΕΥΠΕ
ΕΡ. ΤΟΛΕΡΗΣ

ΔΗΜΟΣ ΛΑΓΚΑΔΑΣ	ΛΑΓΚΑΔΑΣ 01.11.2011	Ο ΕΛΕΓΞΑΣ ΜΗΧΑΝΙΚΟΣ	Χ. ΜΠΑΛΗ ΠΟΛ. ΜΗΧ/ΚΟΣ
	ΛΑΓΚΑΔΑΣ 01.11.2011	Ο ΠΡΟΪΤΑΜΕΝΟΣ ΤΗΣ ΤΕΧΝΙΚΗΣ ΥΠΗΡΕΣΙΑΣ	ΡΕΓΚΑΣ Δ. ΤΕΧΝ. ΠΟΛ. ΜΗΧ/ΚΟΣ

ΛΑΓΚΑΔΑΣ, ΜΑΙΟΣ 2011

Αριθμ. 1437/11

(2)

Επικύρωση καθορισμού οριογραμμών τμήματος υδατορέματος εντός του οικισμού της Τ.Κ. Βλαχοκερασιάς της Δ.Ε. Σκυρίτιδας του Δήμου Τρίπολης του Νομού Αρκαδίας.

Ο ΓΕΝΙΚΟΣ ΓΡΑΜΜΑΤΕΑΣ
ΑΠΟΚΕΝΤΡΩΜΕΝΗΣ ΔΙΟΙΚΗΣΗΣ ΠΕΛΟΠΟΝΝΗΣΟΥ,
ΔΥΤΙΚΗΣ ΕΛΛΑΔΟΣ ΚΑΙ ΙΟΝΙΟΥ

Έχοντας υπόψη

Τις ακόλουθες διατάξεις και λοιπά έγγραφα:

1. Τις διατάξεις των άρθρων 5, 6 και 8 του Ν. 3200/1955 «Περί Διοικητικής Αποκέντρωσης».

2. Τις διατάξεις του Ν. 2853/16-7-1922 «Περί υδραυλικών εν γένει έργων και αστυνομεύσεως των Δημοσίων Υδάτων», όπως αυτές τροποποιήθηκαν με τις αντίστοιχες του Ν.Δ. 10/29.12.1923 και κωδικοποιήθηκαν από τις διατάξεις του Π.Δ. 18/21.3.1924 (ΦΕΚ 61 Α').

3. Τις διατάξεις της υπ' αριθμ. 3046/304/03-02-89 απόφασης του Αναπληρωτή Υπουργού Περιβάλλοντος Χωροταξίας και Δημοσίων Έργων «Κτιριοδομικός Κανονισμός» και ειδικότερα τις διατάξεις του άρθρου 6 αυτού σχετικά με τη δόμηση κοντά σε ρέματα, όπως ισχύει σήμερα.

4. Τις διατάξεις του Ν. 3010/2002 (Α' 91) «Εναρμόνιση του Ν. 1650/1986 με τις οδηγίες 97/11 ΕΕ και 96/61 ΕΕ» και ειδικότερα τις διατάξεις του άρθρου 5 αυτού «Διαδικασία Οριοθέτησης και ρυθμίσεις θεμάτων για υδατορέματα».

5. Τις οικίες διατάξεις του Ν. 2508/1997 (ΦΕΚ 124 Α'/13.6.1997) «Βιώσιμη Οικιστική Ανάπτυξη των πόλεων και οικισμών της χώρας και άλλες διατάξεις».

6. Τις οικίες διατάξεις του Ν. 2690/1999 (ΦΕΚ 45 Α'/1999) «Κύρωση Κώδικα Διοικητικής Διαδικασίας και άλλες διατάξεις».

7. Τα οριζόμενα στην υπ' αριθμ. 19664/20.12.2001 απόφαση του Γενικού Γραμματέα Περιφέρειας Πελοποννήσου «περί Αρμοδιότητας Κρατικού Οργάνου».

8. Τις διατάξεις του Ν. 3852/2010 «Νέα Αρχιτεκτονική της Αυτοδιοίκησης και της Αποκεντρωμένης Διοίκησης - Πρόγραμμα Καλλικράτης (ΦΕΚ 87/Α'/2010)

9. Τις διατάξεις του Π.Δ. 139/2010 «Οργανισμός της Αποκεντρωμένης Διοίκησης Πελ/σου, Δυτικής Ελλάδας και Ιονίου (ΦΕΚ 232 Α'/2010).

10. Την υπ' αριθμ. ΓΓ 15649/1522/1-3-11 «Μεταβίβαση δικαιώματος υπογραφής «Με εντολή Γενικού Γραμματέα» στον προϊστάμενο της Γενικής Δ/σης και στους προϊσταμένους των Υπηρεσιών της Γενικής Δ/σης Χωροταξικής και Περιβαλλοντικής Πολιτικής της Αποκεντρωμένης Διοίκησης Πελοποννήσου, Δυτικής Ελλάδος και Ιονίου».

11. Την Τεχνική Έκθεση και το τοπογραφικό και υψομετρικό διάγραμμα κλίμακας 1:200, καθορισμού οριογραμμών τμήματος υδατορέματος εντός του οικισμού της Τ.Κ. Βλαχοκερασιάς της Δ.Ε. Σκυρίτιδας του Δήμου Τρίπολης του Νομού Αρκαδίας, το οποίο συντάχθηκε τον Μάιο του 2010 από τον Αγρονόμο Τοπογράφο Μηχανικό Κοτσιώνη Γεώργιο και θεωρήθηκε στις 15/12/2010 από την Δ/ση Τεχνικών Υπηρεσιών της Νομαρχιακής Αυτοδιοίκησης Αρκαδίας.

12. Την σύμφωνη γνώμη του Δημοτικού Συμβουλίου του Δήμου Τρίπολης όπως διατυπώθηκε στην υπ' αριθμ. 529/2011 απόφασή του, αποφασίζουμε:

Την επικύρωση του καθορισμού των οριογραμμών τμήματος υδατορέματος εντός του οικισμού της Τ.Κ. Βλαχοκερασιάς της Δ.Ε. Σκυρίτιδας του Δήμου Τρίπολης του Νομού Αρκαδίας, οριζομένων με τα σημεία Α1 έως Α4 (Ανατολικά) και από Δ1 έως Δ4 (Δυτικά) εκατέρωθεν της ροής του υδατορέματος, όπως φαίνεται στο τοπογραφικό και υψομετρικό διάγραμμα κλίμακας 1:200 το οποίο συντάχθηκε από τον Αγρονόμο Τοπογράφο Μηχανικό Κοτσιώνη Γεώργιο σύμφωνα με την Τεχνική Έκθεση που το συνόδευε και ελέγχθηκε και θεωρήθηκε στις 15/12/2010 από την Δ/ση Τεχνικών Υπηρεσιών της Νομαρχιακής Αυτοδιοίκησης Αρκαδίας.

Η απόφαση αυτή μαζί με το συνημμένο τοπογραφικό και υψομετρικό διάγραμμα καθορισμού των οριογραμμών να δημοσιευθεί στην Εφημερίδα της Κυβερνήσεως.

Τρίπολη, 6 Φεβρουαρίου 2012

Με εντολή Γενικού Γραμματέα

Αποκεντρωμένης Διοίκησης

Ο Γενικός Διευθυντής Χωροταξικής και

Περιβαλλοντικής Πολιτικής

ΔΙΟΝΥΣΙΟΣ ΠΑΝΑΓΙΩΤΟΠΟΥΛΟΣ

ΕΘΝΙΚΟ ΤΥΠΟΓΡΑΦΕΙΟ

Για τεχνικούς λόγους στο σχεδιάγραμμα,
έγινε σμίκρυνση, κατά ποσοστό **40%**

