

ΕΦΗΜΕΡΙΣ ΤΗΣ ΚΥΒΕΡΝΗΣΕΩΣ

ΤΗΣ ΕΛΛΗΝΙΚΗΣ ΔΗΜΟΚΡΑΤΙΑΣ

ΤΕΥΧΟΣ ΤΕΤΑΡΤΟ

Αρ. Φύλλου 166

23 Μαρτίου 2012

ΠΕΡΙΕΧΟΜΕΝΑ

ΑΠΟΦΑΣΕΙΣ

Ανάκληση της αριθ. 129/19.3.1982 (ΦΕΚ 206/τ.Δ'/13-4-82) απόφασης του Νομάρχη Ανατολικής Αττικής «Περί κήρυξης αναδασωτέας εκτάσεως» 0,700 στρ. στη θέση «Ψωρίλα» του Δήμου Αχαρνών του Νομού Αττικής.....

Καθορισμός επιτρεπόμενης χρήσης 3 τμημάτων του 5513 τεμαχίου, συνολικής έκτασης 10.585,92 τμ (1ο τμήμα 1.215,47 τμ με κορυφές Θ-Ι-Κ-Λ-Θ, 2ο τμήμα 8.020,94 τμ με κορυφές Μ-Ν-Ξ-Ο-Π-Ρ-Μ και 3ο τμήμα 1.349,51 τ.μ. με κορυφές Α-Β-Γ-Δ-Ε-Ζ-Η-Α), που βρίσκεται στο αγρόκτημα Άρνισσας, Ο.Δ. 1983-84, του Δήμου Έδεσσας Νομού Πέλλας, προκειμένου να τα ανταλλάξει ο Δήμος Έδεσσας με τις διατάξεις του άρθρ.15 § 2 του Ν.Δ. 216/73.....

Κήρυξη ως αναδασωτέας έκτασης εμβαδού 10,680 στρεμμάτων που βρίσκεται στη θέση «Αγία Ελένη» Τοπικής Κοινότητας Δαμουλιανάτων Δημοτικής Ενότητας Παλικής Δήμου Κεφαλονιάς Ν. Κεφαλληνίας.....

ε) Του Ν. 998/1979 «Περί προστασίας των Δασών και των Δασικών εν γένει εκτάσεων της Χώρας» και ειδικότερα:

εα) Τις διατάξεις του άρθρου 44 παρ. 3, 4 όπως η παρ. 4 προστέθηκε με την παρ. 3 του άρθρου 36 του Ν. 3698/08.

ζ) Του Ν. 3208/2003, όπως τροποποιήθηκε και ισχύει.

η) Την αριθμ. 97870/2248/7.5.09 εγκύκλιο δ/γή του ΥΑΑΤ σχετικά με την εφαρμογή του άρθρου 36 του Ν. 3698/08 (ΦΕΚ198/τ.Δ'/210.08).

2. Τις διατάξεις και τη σχετική νομολογία περί ανάκλησης των διοικητικών πράξεων.

3. Την υπ' αριθμ. 625/7-3-2000 πράξη Χαρακτηρισμού του Δασάρχη Πάρνηθας και την υπ' αριθμ. 55/2007 οριστική απόφαση της 4ης Α'/θμιας Επιτροπής Επίλυσης Δασικών Αμφισβητήσεων Ανατολικής Αττικής, με την οποία έκταση εμβαδού 0,700 στρ., που αναφέρεται στη ανωτέρω πράξη χαρακτηρισμού κρίθηκε με την ενδικοφανή διαδικασία του άρθρου 14 του Ν. 998/1979 ως μη δασική, ήτοι αγροτική της παρ. 6α του άρθρου 3 του Ν. 998/1979.

4. Το υπ' αριθμ. 1769/29-4-2010 έγγραφο της Διεύθυνσης Δασών Ανατολικής Αττικής με το οποίο βεβαιώνεται ότι η ανωτέρω υπ' αριθμ. 55/2007 απόφαση της 4ης Α'/θμιας Ε.Ε.Δ.Α. Ανατολικής Αττικής κατέστη τελεσίδικη.

5. Την υπ' αριθμ. 2708/31-0-11 πρόταση του Δασαρχείου Πάρνηθας, με την οποία σύμφωνα με τα ανωτέρω προτείνεται η ανάκληση της ανωτέρω υπ' αριθμ. 129/19.3.1982 απόφασης του Νομάρχη Ανατολικής Αττικής «Περί κήρυξης αναδασωτέας εκτάσεως» εμβαδού 0,700 στρ. στη θέση Ψωρίλα» του Δήμου Αχαρνών του Νομού Αττικής, η οποία περιλαμβάνεται στην υπ' αριθμ. 625/7-3-2000 πράξη Χαρακτηρισμού του Δασάρχη Πάρνηθας και η οποία ακυρώθηκε εν μέρει με την υπ' αριθμ. 55/2007 τελεσίδικη απόφαση της 4ης Α'/θμιας Επιτροπής Επίλυσης Δασικών Αμφισβητήσεων Ανατολικής Αττικής και χαρακτήρισε την έκταση αυτή των 0,700 στρ. ως μη δασική (αγροτική έκταση) της παρ. 6α του άρθρου 3 του Ν. 998/79, γεγονός που κατέστησε την πιο πάνω απόφαση κήρυξης ανακλητέα ως εκδοθείσα κατά πλάνη περί τα πραγματικά και νομικά δεδομένα, αποφασίζουμε:

Ανακαλούμε την υπ' αριθμ. 129/19.3.1982 (Φ.Ε.Κ 206/τ.Δ'/13-4-82) απόφαση του Νομάρχη Ανατολικής Αττικής «Περί κήρυξης αναδασωτέας εκτάσεως» 0,700 στρ. στη

ΑΠΟΦΑΣΕΙΣ

Αριθμ. 3194/ΠΕ

Ανάκληση της αριθ. 129/19.3.1982 (ΦΕΚ 206/τ.Δ'/13-4-82) απόφασης του Νομάρχη Ανατολικής Αττικής «Περί κήρυξης αναδασωτέας εκτάσεως» 0,700 στρ. στη θέση «Ψωρίλα» του Δήμου Αχαρνών του Νομού Αττικής.

Ο ΓΕΝΙΚΟΣ ΓΡΑΜΜΑΤΕΑΣ ΑΠΟΚΕΝΤΡΩΜΕΝΗΣ ΔΙΟΙΚΗΣΗΣ ΑΤΤΙΚΗΣ

Έχοντας υπόψη:

1. Τις διατάξεις.

α) Του άρθρου 117 παρ 3 και άρθρου 24 παρ. 1 του Συντάγματος της Ελλάδος.

β) Του Ν. 3200/1955 «περί διοικητικής αποκεντρώσεως» όπως αυτές τροποποιήθηκαν μεταγενέστερα.

γ) Του Ν. 3852/10 (ΦΕΚ87/τ.Α'/7.6.10) «Αρχιτεκτ. της Αυτοδιοίκησης, και της Αποκεντρωμένης Διοίκησης Αττικής - Πρόγραμμα Καλλικράτης».

δ) Το Π.Δ 135/10 (ΦΕΚ 228/τ.Α'/27.12.10) «Οργανισμός της Αποκεντρωμένης Διοίκησης Αττικής».

θέση «Ψωρίλα» του Δήμου Αχαρνών του Νομού Αττικής, η οποία περιλαμβάνεται στην υπ' αριθμ. 625/7-3-2000 πράξη Χαρακτηρισμού του Δασάρχη Πάρνηθας, η οποία ακυρώθηκε εν μέρει με την υπ' αριθμ. 55/2007 τελεσίδικη απόφαση της 4ης Α'θμιας Επιτροπής Επίλυσης Δασικών Αμφισβητήσεων Ανατολικής Αττικής, εκδοθείσα κατ' εφαρμογή του άρθρου 14 του Ν. 998/1979, βάσει της οποίας η έκταση αυτή των 0,700 στρ. κρίθηκε ως μη δασική της παρ. 6α του άρθρου 3 του Ν. 998/1979. Επομένως η ως άνω απόφαση κήρυξης του Νομάρχη Ανατολικής Αττικής απώλεσε την αιτιολογική της βάση εκδοθείσα κατά πλάνη περί τα πραγματικά και νομικά δεδομένα.

Η έκταση εμβαδού 0,700 στρεμμάτων, απεικονίζεται με στοιχεία οριογραμμής (Α, Β, Γ, Δ, Α) στο συνημμένο απόσπασμα πινακίδας ΓΥΣ, αριθ. φύλλου 6435/6 κλίμακας 1:5.000, το οποίο αποτελεί αναπόσπαστο μέρος της παρούσας και θεωρείται από το Δασάρχη Πάρνηθας Ιωάννη Ζιάζιαρη.

Η απόφαση αυτή να δημοσιευθεί στην Εφημερίδα της Κυβερνήσεως.

Αθήνα, 23 Φεβρουαρίου 2012

Ο Γενικός Γραμματέας Αποκεντρωμένης Διοίκησης
ΗΛΙΑΣ ΛΙΑΚΟΠΟΥΛΟΣ


ΣΧΕΔΙΑΓΡΑΜΜΑ ΚΑΙ ΑΠΟΣΠΑΣΜΑ ΧΑΡΤΗ Γ.Υ.Σ. ΚΛ.1:5000

Έκτασης με στοιχεία Α,Β,Γ,Δ,Α εμβαδού 700 τ.μ. που βρίσκεται στη θέση "Ψωρίλα" Βαρυμπόμπης Δήμου Αχαρνών η οποία έχει κηρυχθεί αναδασωτέα με την 129/26-1-1982 Απόφαση Νομάρχη Αττικής και προτείνεται η άρση αναδάσωσης.

Η ΕΚΤΑΣΗ Α,Β,Γ,Δ,Α εμβαδού 700 τ.μ.



Κλ. 1:500

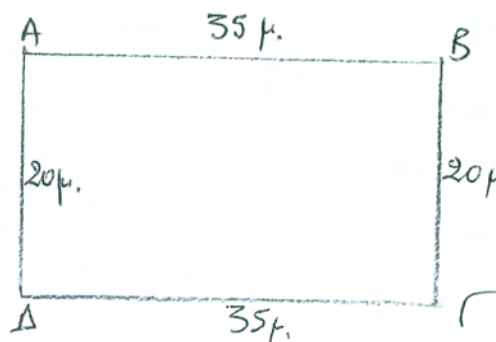

ΕΘΝΙΚΟ ΤΥΠΟΓΡΑΦΕΙΟ

Για τεχνικούς λόγους στο σχεδιάγραμμα, έγινε σμίκρυνση, κατά ποσοστό 79%

ΠΡΟΣΑΡΤΑΤΑΙ
Στην αριθ. 3194/ΠΕ/12
Απόφασή μας
Αθήνα, 23-09-2012.
Ο Γεν. Γραμματέας
Αποκεντρωμένης Δ/σης Αττικής

ΤΥ

Ηλίας Λιακόπουλος

ΘΕΩΡΗΘΗΚΕ

Αχαρνές 31.8.2011
Ο Δασάρχης Πάρνηθας

Ιωάννης Ζιάζιαρης
Δασολόγος

Αχαρνές 29-8-2011
Ο Συντάκτης

Γεώργιος Φρούσιος
Δασοπόνος

ΑΚΡΙΒΕΣ ΑΝΤΙΓΡΑΦΟ

Αγ. Παρασκευή... 2.12.
Τ. Γραφείο Γραμματείας

Αριθμ. οικ. 1543

(2)

Καθορισμός επιτρεπόμενης χρήσης 3 τμημάτων του 5513 τεμαχίου, συνολικής έκτασης 10.585,92 τ.μ. (1ο τμήμα 1.215,47 τμ με κορυφές Θ-Ι-Κ-Λ-Θ, 2ο τμήμα 8.020,94 τμ με κορυφές Μ-Ν-Ξ-Ο-Π-Ρ-Μ και 3ο τμήμα 1.349,51 τ.μ. με κορυφές Α-Β-Γ-Δ-Ε-Ζ-Η-Α), που βρίσκεται στο αγρόκτημα Άρνισσας, Ο.Δ. 1983-84, του Δήμου Έδεσσας Νομού Πέλλας, προκειμένου να τα ανταλλάξει ο Δήμος Έδεσσας με τις διατάξεις του άρθρ. 15 § 2 του Ν.Δ. 216/73.

Ο ΓΕΝΙΚΟΣ ΓΡΑΜΜΑΤΕΑΣ

ΑΠΟΚΕΝΤΡΩΜΕΝΗΣ ΔΙΟΙΚΗΣΗΣ ΜΑΚΕΔΟΝΙΑΣ-ΘΡΑΚΗΣ

Έχοντας υπόψη:

1. Το άρθρο 283 παρ. 3, του Ν. 3852/2010 (ΦΕΚ 87/Α/7-6-2010) «Νέα Αρχιτεκτονική της Αυτοδιοίκησης και της Αποκεντρωμένης Διοίκησης - Πρόγραμμα Καλλικράτης».

2. Το Ν. 2503/1997 «Διοίκηση, οργάνωση, στελέχωση της Περιφέρειας, ρύθμιση θεμάτων για την τοπική αυτοδιοίκηση και άλλες διατάξεις».

3. Το ΠΔ 142/2010 (ΦΕΚ 235/Α/27-12-2010) «Οργανισμός Αποκεντρωμένης Διοίκησης Μακεδονίας - Θράκης».

4. Την υπ' αριθμ. οικ.707/2011 (ΦΕΚ 130/Β/9-2-2011) απόφαση του Γενικού Γραμματέα Αποκεντρωμένης Διοίκησης Μ-Θ «Εξουσιοδότηση προς υπογραφή με Εντολή Γ.Γ. Αποφάσεων, εγγράφων...».

5. Τα Ν. 3861/2010 (ΦΕΚ 112/Α/13-7-2010) «Πρόγραμμα Διαύγεια».

6. Το άρθρον 3 του Ν. 1512/85 (ΦΕΚ 4/Α/11-1-85) περί «Τροποποίησης και Συμπλήρωσης Πολεοδομικών Διατάξεων».

7. Την υπ' αριθμ. οικ. 27610/6/21-6-2011 Εγκύκλιο του ΥΠΕΚΑ/Γεν. Γραμματείας Χωροταξίας και Αστικού Περιβάλλοντος/Γεν. Διεύθυνσης Πολεοδομίας/Διεύθυνσης Οικοδομικών και Κτιριοδομικών Κανονισμών (Δ.Ο.Κ.Κ.).

8. Την υπ' αριθμ. 9344/2008 απόφαση του Γεν. Γραμματέως Περιφέρειας Κεντρικής Μακεδονίας (Φ.Ε.Κ. 198/ΑΑΠ/6-5-2009) «Έγκριση Σ.Χ.Ο.Α.Π του Δήμου Βεγορίτιδος Ν. Πέλλας».

9. Το Ν. 3937/2011 (ΦΕΚ 60/Α/31-3-2011) «Διατήρηση της βιοποικιλότητας και άλλες διατάξεις».

10. Την υπ' αριθμ. 542/10844/23-1-2012 βεβαίωση του Τμήματος Περιβάλλοντος και Υδροοικονομίας Πέλλας της Π.Κ.Μ., περί απαλλαγής από την υποχρέωση έκδοσης Α.Ε.Π.Ο. του έργου «Σταθμός ηλεκτροπαραγωγής από φωτοβολταϊκά συστήματα ισχύος 499,1 ΚWp» του Γούλιου Δημητρίου, που θα εγκατασταθεί στα 479, 480 καθώς και σε εφαπτόμενα με αυτά τμήματα του υπ' αριθμ. 5513 αγρ/χίου.

11. Το υπ' αριθμ. 1218/14-7-2011 έγγραφο της Διεύθυνσης Πολεοδομικού Σχεδιασμού-Οικισμού και Χωροταξίας του Δήμου Έδεσσας, με το οποίο μας διαβίβασε τα σχετικά του φακέλου (4ος) του θέματος, λόγω αρμοδιότητας της Υπηρεσίας μας.

12. Το υπ' αριθμ. 27/28-3-2011 έγγραφο και την υπ' αριθμ. 3941/16-11-2010 πράξη Χαρακτηρισμού του Δασαρχείου Έδεσσας, σύμφωνα με την οποία τα εν λόγω

3 τμήματα του τεμαχίου 5513 δεν αποτελούν δασικές εκτάσεις.

13. Τις υπ' αριθμ. 131/30-7-2010 και 138/23-9-2010 αποφάσεις του Δημοτικού Συμβουλίου του πρώην Δήμου Βεγορίτιδος, με τις οποίες αποφασίζεται ομόφωνα η ανταλλαγή των εν λόγω τμημάτων του 5513 Δημοτικού τεμαχίου με άλλα τεμάχια ιδιοκτησίας του Γούλιου Δημητρίου τ. Αναστασίου.

14. Το υπ' αριθμ. 7140/6-12-2010 έγγραφο της ΙΖ' Εφορείας Προϊστορικών και Κλασσικών Αρχαιοτήτων, σύμφωνα με το οποίο δεν έχει αντίρρηση για τη συγκεκριμένη ανταλλαγή.

15. Το υπ' αριθμ. 2093/2-12-2010 έγγραφο του Τμήματος Πολεοδομίας Έδεσσας, της Ν.Α. Πέλλας, σύμφωνα με το οποίο η εγκατάσταση φωτοβολταϊκών στην περιοχή επιτρέπεται.

16. Την υπ' αριθμ. 15121/15-11-2010/Διεύθυνση Πολιτικής Γης απόφαση του Νομάρχη Πέλλας, με την οποία επιτρέπεται η εκποίηση ή η καθ' οιονδήποτε τρόπο διάθεση της Δημοτικής έκτασης των 10.585,92 τμ από το 5513 τεμάχιο.

17. Το υπ' αριθμ. 8162/12-11-2010 έγγραφο της Διεύθυνσης Τουρισμού Κεντρικής Μακεδονίας/ Περιφερειακή Υπηρεσία Τουρισμού, σύμφωνα με το οποίο δεν έχει αντίρρηση για την ανταλλαγή των 3 τμημάτων του 5513 τεμαχίου.

18. Το υπ' αριθμ. 14267/12-11-2010 έγγραφο του Τμήματος Τοπογραφικής της Ν.Α. Πέλλας, σύμφωνα με το οποίο η παραχώρηση του 5513 τεμαχίου προς την τέως Κοινότητα Άρνισσας πραγματοποιήθηκε με την 12929/76 απόφαση Νομάρχη.

19. Το υπ' αριθμ. 3291/1-11-2010 έγγραφο της 9ης Εφορείας Βυζαντινών Αρχαιοτήτων, σύμφωνα με το οποίο δεν έχει αντίρρηση για την εν λόγω ανταλλαγή.

20. Το υπ' αριθμ. 935/26-10-2010 έγγραφο της Κτηματικής Υπηρεσίας Ν. Πέλλας.

21. Το θεωρημένο τοπογραφικό διάγραμμα του Χαμαλίδη Βασιλείου (Α.Μ.41570) που συνοδεύει το φάκελο.

22. Την υπ' αριθμ. οικ. 1138/16-2-2012 Εισήγηση της Διεύθυνσης Περιβάλλοντος και Χωρικού Σχεδιασμού της Αποκεντρωμένης Διοίκησης Μακεδονίας-Θράκης σχετικά με το θέμα, αποφασίζουμε:


Τον καθορισμό ως επιτρεπόμενη χρήση «Παραγωγή ηλεκτρικής ενέργειας - Φωτοβολταϊκά», σε 3 τμήματα του τεμαχίου με αριθμό 5513 με στοιχεία: α) Τμήμα Α - Β - Γ - Δ - Ε - Ζ - Η - Α εμβαδού 1.349,51 τ.μ., β) Τμήμα Θ - Ι - Κ - Λ - Θ εμβαδού 1.215,47 τμ και γ) Τμήμα Μ - Ν - Ξ - Ο - Π - Ρ - Μ εμβαδού 8.020,94 τμ, όπως απεικονίζονται στο 21 σχετικό τοπογραφικό διάγραμμα που συνοδεύει την παρούσα απόφαση.


Η ισχύς της παρούσας απόφασης αρχίζει μετά τη δημοσίευσή της στην Εφημερίδα της Κυβερνήσεως.

Η απόφαση αυτή να δημοσιευθεί στην Εφημερίδα της Κυβερνήσεως.

Θεσσαλονίκη, 1 Μαρτίου 2012

Ο Γενικός Γραμματέας Αποκεντρωμένης Διοίκησης
ΕΥΘΥΜΙΟΣ ΣΩΚΟΣ

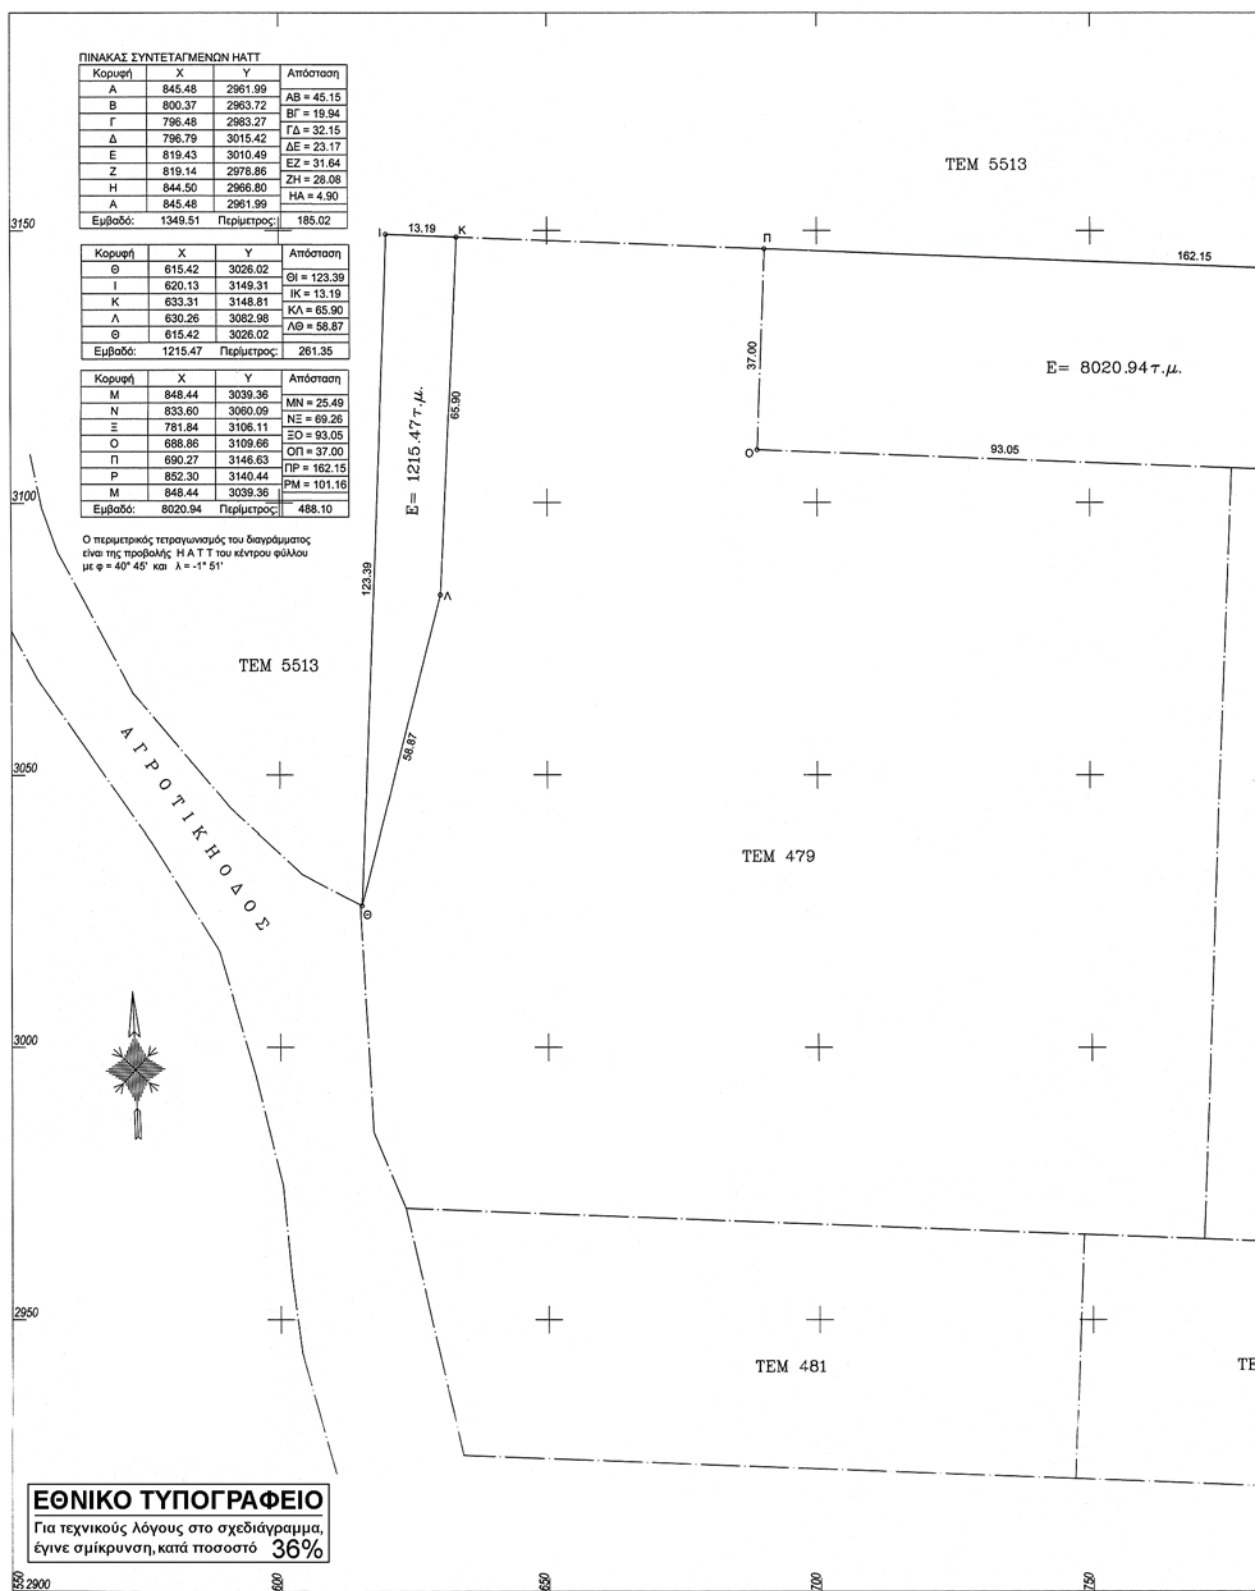

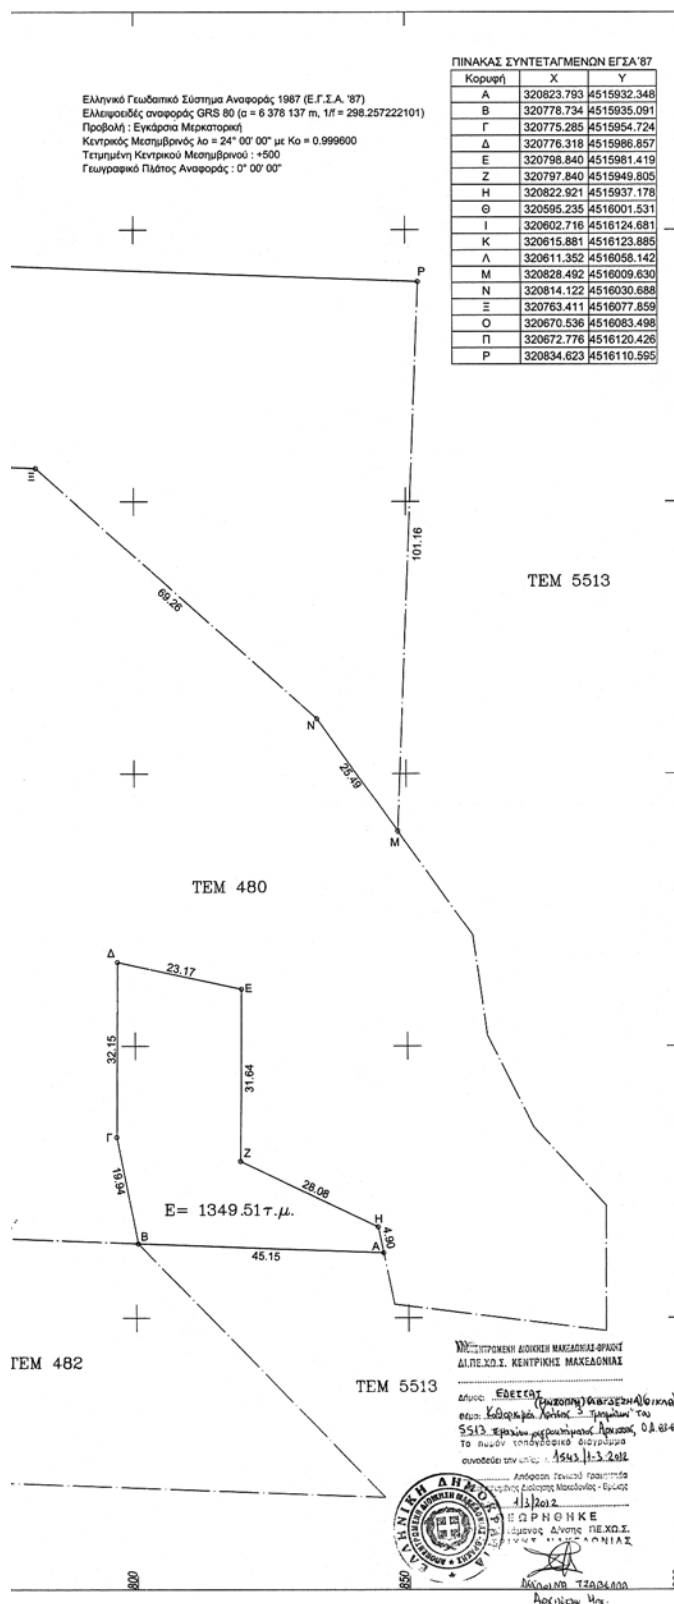

Αριθμ. 103

(3)

Κήρυξη ως αναδασωτέας έκτασης εμβαδού 10,680 στρεμμάτων που βρίσκεται στη θέση « Αγία Ελένη» Τοπικής Κοινότητας Δαμουλιανάτων Δημοτικής Ενότητας Παλικής Δήμου Κεφαλονιάς Ν. Κεφαλληνίας.

Ο ΓΕΝΙΚΟΣ ΓΡΑΜΜΑΤΕΑΣ
ΑΠΟΚΕΝΤΡΩΜΕΝΗΣ ΔΙΟΙΚΗΣΗΣ ΠΕΛΟΠΟΝΝΗΣΟΥ -
ΔΥΤΙΚΗΣ ΕΛΛΑΔΑΣ ΚΑΙ ΙΟΝΙΟΥ

Έχοντας υπόψη:

1. Τις περί Διοικητικής αποκέντρωσης διατάξεις του Ν. 3200/55, όπως τροποποιήθηκε και συμπληρώθηκε μεταγενέστερα με το Ν.Δ. 532/70.

2. Τις διατάξεις των άρθρων 24 παρ. 1 και 117 παρ. 3 του Συντάγματος.

3. Τις διατάξεις του Ν. 998/79 «περί προστασίας των δασών και των δασικών εν γένει εκτάσεων της χώρας» όπως τροποποιήθηκε και ισχύει σήμερα και συγκεκριμένα:

α) Του άρθρου 38 παρ. 1,

β) Του άρθρου 41 παρ. 1 και 3.

4. Τις διαταγές του Υπουργείου Γεωργίας αριθ.:

α) 160417/1180/8-7-1980 και β) 182447/3049/24-9-1980.

5. Τον Ν. 2218/1994, «Περί ίδρυσης Νομαρχιακής Αυτοδιοίκησης, τροποποίησης διατάξεων για την πρωτοβάθμια αυτοδιοίκηση και την περιφέρεια και άλλες διατάξεις», όπως τροποποιήθηκε μεταγενέστερα με τον Ν. 2240/94.

6. Τις διατάξεις του Ν. 3852/2010 (ΦΕΚ 87/Α'/7-6-2010) «Νέα Αρχιτεκτονική της Αυτοδιοίκησης και της Αποκεντρωμένης Διοίκησης - Πρόγραμμα Καλλικράτης».

7. Τις διατάξεις του Π.Δ. 139/2010 (ΦΕΚ 232/Α'/27-12-2010) «Οργανισμός της Αποκεντρωμένης Διοίκησης Πελοποννήσου, Δυτικής Ελλάδας και Ιονίου».

8. Την εισήγηση της Διεύθυνσης Δασών Κεφαλληνίας με αριθμό 102/5-1-2012 με την οποία προτείνεται η κήρυξη ως αναδασωτέου, του αναφερόμενου στο θέμα δασικής έκτασης αποφασίζουμε:

Κηρύσσουμε ως αναδασωτέα, με σκοπό τη διατήρηση του δασικού χαρακτήρα αυτού, τον αποκλεισμό διάθεσής του για άλλη χρήση και την αποκατάσταση της καταστραφείσας δασικής βλάστησης με φυσική αναγέννηση, τη δασική έκταση, που κάηκε την 10-7-2011 από πυρκαγιά εμβαδού δέκα στρεμμάτων και εξακοσίων οδόντα μέτρων (10,680 στρ.), που βρίσκεται στη θέση «Αγία Ελένη» Τοπικής Κοινότητας Δαμουλιανάτων Δημοτικής Ενότητας Παλικής Δήμου Κεφαλονιάς Ν. Κεφ/νίας και προσδιορίζεται από τα στοιχεία Α - Β - Γ - Δ - Α, όπως φαίνεται στο συνημμένο απόσπασμα χάρτη Γ.Υ.Σ κλίμακας 1:5.000 (αρ. 6121/3) το οποίο αποτελεί αναπόσπαστο μέρος της απόφασης αυτής και ορίζεται ως εξής:

Ανατολικά: Με δασική έκταση.

Δυτικά: Με αναδασωτέα έκταση.

Βόρεια: Με δασική έκταση.

Νοτία: Με μη δασική έκταση.

Κατά της ανωτέρω απόφασης δύναται να ασκηθεί αίτηση ακύρωσης κατά αυτής ενώπιον του Τριμελούς Διοικητικού Εφετείου Πατρών εντός εξήντα ημερών από την επομένη της δημοσίευσης ή κοινοποίησης αυτής.


Η απόφαση αυτή να δημοσιευθεί στην Εφημερίδα της Κυβερνήσεως.

Πάτρα, 5 Ιανουαρίου 2012

Ο Γενικός Γραμματέας Αποκεντρωμένης Διοίκησης
ΑΝΑΣΤΑΣΙΟΣ ΑΠΟΣΤΟΛΟΠΟΥΛΟΣ

ΕΛΛΗΝΙΚΗ ΔΗΜΟΚΡΑΤΙΑ
ΑΠΟΚΕΝΤΡΩΜΕΝΗ Δ/ΣΗ Π.Δ.ΕΛ. & Ι.
ΓΕΝΙΚΗ Δ/ΣΗ ΔΑΣΩΝ & ΑΓΡΟΤΙΚΩΝ
ΥΠΟΘΕΣΕΩΝ
Δ/ΣΗ ΣΥΝ/ΣΜΟΥ & ΕΠΙΘ. ΔΑΣΩΝ
Δ/ΣΗ ΔΑΣΩΝ ΚΕΦ/ΝΙΑΣ

Ανήκει στην αριθμ. : 103 / 5-1-2012
Απόφαση Γ.Γ.Α.Δ.Π.Δ.ΕΛ. & Ι.
ΑΠΟΣΠΑΣΜΑ ΧΑΡΤΩΝ.Γ.Υ.Σ. με αριθμ. : 6121/3, 4
ΔΗΜΟΣ : ΚΕΦΑΛΟΝΙΑΣ
ΘΕΣΗ : «Αγία Ελένη», Τοπικής Κοινότητας Δαμουλιανάτων
Δημοτικής Ενότητας Παλικής, Δήμου Κεφαλονιάς
ΚΛΙΜΑΚΑ : 1: 5.000

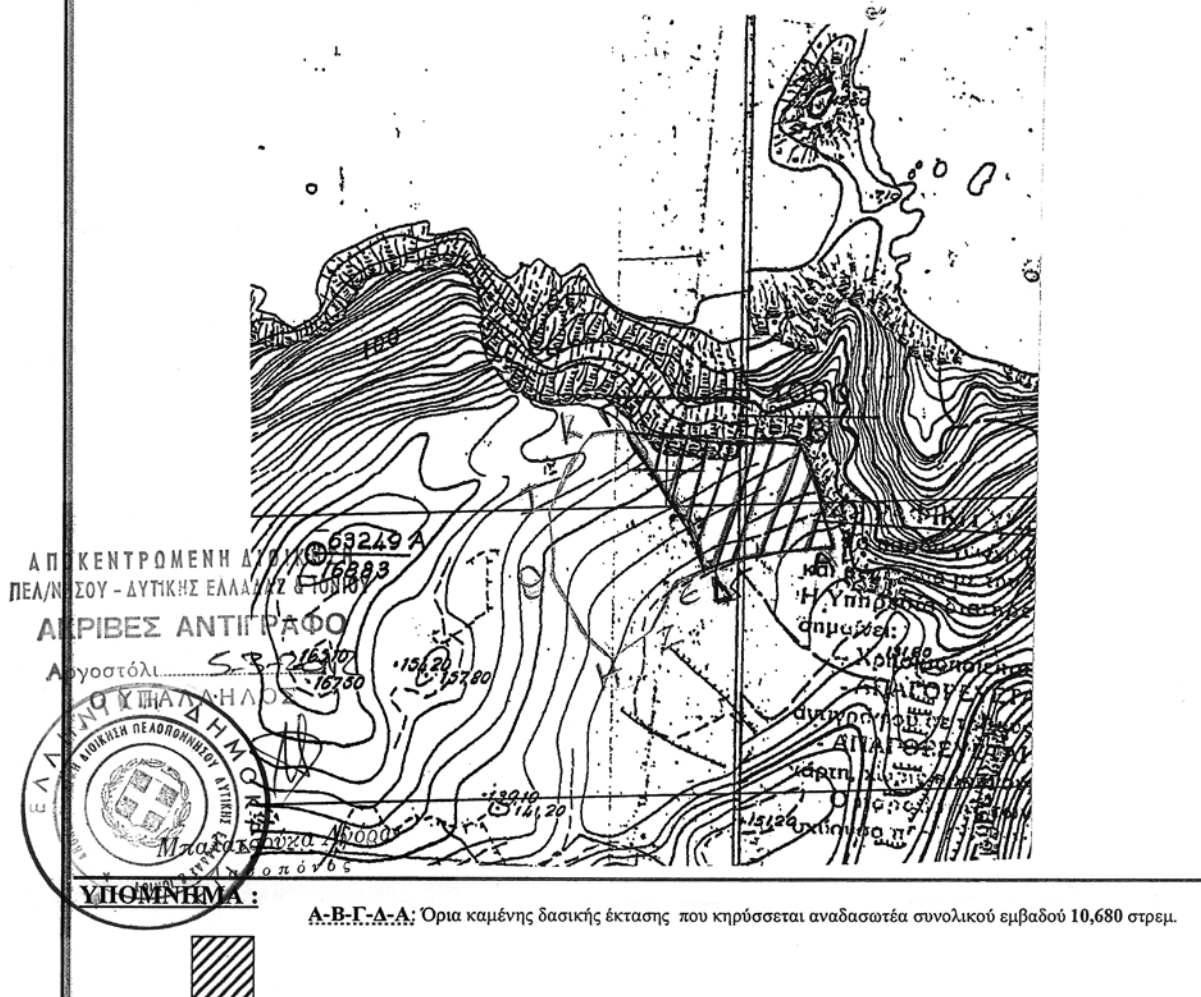

Αργοστόλι, 5-01-2012

- Η -
ΣΥΝΤΑΚΤΡΙΑ

ΙΩΑΝΝΑΤΟΥ ΕΛΕΝΗ
ΔΑΣΟΠΟΝΟΣ

ΘΕΩΡΗΘΗΚΕ
Αργοστόλι, 5-01-2012

Με εντολή Γ.Γ.Α.Δ.Π.Δ.ΕΛ. & Ι.
Δ/ΣΗ ΔΑΣΩΝ ΚΕΦ/ΝΙΑΣ

ΑΝΝΑ ΔΥΤΡΑ
ΔΑΣΟΛΟΓΟΣ

ΘΕΩΡΗΘΗΚΕ

Πάτρα
Ο ΓΕΝΙΚΟΣ ΓΡΑΜΜΑΤΕΑΣ
ΑΠΟΚΕΝΤΡΩΜΕΝΗΣ Δ/ΣΗΣ
ΠΕΛ/ΝΗΣΟΥ - ΔΥΤ.ΕΛΛΑΔΟΣ
& ΙΟΝΙΟΥ
ΑΝΑΣΤΑΣΙΟΣ ΑΠΟΣΤΟΛΟΠΟΥΛΟΣ

ΕΘΝΙΚΟ ΤΥΠΟΓΡΑΦΕΙΟ

Για τεχνικούς λόγους στο σχεδιάγραμμα,
έγινε σμίκρυνση, κατά ποσοστό 83%



* 0 4 0 0 1 6 6 2 3 0 3 1 2 0 0 8 *

ΑΠΟ ΤΟ ΕΘΝΙΚΟ ΤΥΠΟΓΡΑΦΕΙΟ

ΚΑΠΟΔΙΣΤΡΙΟΥ 34 * ΑΘΗΝΑ 104 32 * ΤΗΛ. 210 52 79 000 * FAX 210 52 21 004