

ΕΦΗΜΕΡΙΣ ΤΗΣ ΚΥΒΕΡΝΗΣΕΩΣ

ΤΗΣ ΕΛΛΗΝΙΚΗΣ ΔΗΜΟΚΡΑΤΙΑΣ

ΤΕΥΧΟΣ ΤΕΤΑΡΤΟ

Αρ. Φύλλου 167

23 Μαρτίου 2012

ΠΕΡΙΕΧΟΜΕΝΑ

ΑΠΟΦΑΣΕΙΣ

- Επικύρωση των οριογραμμών τμήματος του υδατορέματος στην περιοχή «Σκυλάμπελα» Μυκόνου Δήμου Μυκόνου νήσου Μυκόνου Νομού Κυκλάδων στην ιδιοκτησία Νικόλαου Λοΐζου 1
- Κήρυξη Δημόσιας Εποικιστικής Δασικής έκτασης ως αναδασωτέας, εμβαδού 4,801 στρεμμάτων, στη θέση «Μητσοχώραφα», Τοπικής Κοινότητας Πετουσίου, Δ.Ε. Παραμυθιάς, Δήμου Σουλίου, Νομού Θεσπρωτίας..... 2
- Κήρυξη Δημοτικής Δασικής έκτασης ως αναδασωτέας, εμβαδού 20,69 στρεμμάτων, στη θέση «Πουρνάρι» Τοπικής Κοινότητας Πηγαδουλίων, Δήμου Φιλιατών, Νομού Θεσπρωτίας 3

ΑΠΟΦΑΣΕΙΣ

- Αριθμ. 1580/366 (1)
Επικύρωση των οριογραμμών τμήματος του υδατορέματος στην περιοχή «Σκυλάμπελα» Μυκόνου Δήμου Μυκόνου νήσου Μυκόνου Νομού Κυκλάδων στην ιδιοκτησία Νικόλαου Λοΐζου.

Ο ΓΕΝΙΚΟΣ ΓΡΑΜΜΑΤΕΑΣ ΑΠΟΚΕΝΤΡΩΜΕΝΗΣ ΔΙΟΙΚΗΣΗΣ ΑΙΓΑΙΟΥ

Έχοντας υπόψη:

1. Τις διατάξεις του άρθρου 8 του Ν.3200/55, «Περί διοικητικής αποκέντρωσης».
2. Τις διατάξεις του Ν. 2853/16-7-1922 «Περί υδραυλικών εν γένει έργων και αστυνόμευσης των Δημοσίων Υδάτων», όπως αυτές τροποποιήθηκαν με τις αντίστοιχες του Ν.Δ. 10/29-12-1923 και κωδικοποιήθηκαν από τις διατάξεις του Π.Δ.18/21-3-1924 (ΦΕΚ 61Α).
3. Τις διατάξεις του Ν. 3010/2002 (ΦΕΚ 91/Α/25-4-2002), «Εναρμόνιση του Ν. 1650/1986 με τις οδηγίες 97/11 Ε.Ε. και 96/61 Ε.Ε. και ειδικότερα τις διατάξεις του άρθρου 5 αυτού «Διαδικασία οριοθέτησης και ρυθμίσεις θεμάτων για τα υδατορέματα», όπως αυτό ισχύει.
4. Τις διατάξεις της με αριθμ. πρωτ. 3046/304/3-2-1989 (ΦΕΚ 59Δ') απόφασης του Αναπληρωτή Υπουργού ΠΕΧΩΔΕ «Κτιριοδομικός Κανονισμός» και ειδικότερα τις διατάξεις του άρθρου 6 αυτής, «Δόμηση κοντά σε ρέματα».

5. Τις οικείες διατάξεις του Ν. 2503/ 97 (ΦΕΚ 107 Α730.5.1997) «Διοίκηση, Οργάνωση, Στελέχωση της Περιφέρειας, ρύθμιση θεμάτων για την Τοπική Αυτοδιοίκηση και άλλων διατάξεων».

6. Τις οικείες διατάξεις του Ν. 2508/1997 (ΦΕΚ 124 Α'/13.6.1997) «Βιώσιμη οικιστική ανάπτυξη των πόλεων και οικισμών της χώρας και άλλων διατάξεων», όπως ισχύει.

7. Τις οικείες διατάξεις του Ν. 2690/1999 (ΦΕΚ 45 Α'/9-3-1999) «Κύρωση του κώδικα διοικητικής διαδικασίας».

8. Την υπ' αριθμ. 33/1998 εγκύκλιο του ΥΠΕΧΩΔΕ «Αστυνόμευση ρεμάτων και συντήρηση αντιπλκών έργων», ως ισχύει.

9. Τις διατάξεις του Ν. 3852/2010 (ΦΕΚ 87Α/7-6-2010) «Νέα Αρχιτεκτονική της Αυτοδιοίκησης και της Αποκεντρωμένης Διοίκησης - Πρόγραμμα Καλλικράτης».

10. Τις διατάξεις του Π.Δ/τος 143/2010 (ΦΕΚ 236Α) «Οργάνισμός της Αποκεντρωμένης Διοίκησης Αιγαίου».

11. Την αριθμ. οικ. 1561/17-03-2011 (ΦΕΚ 445/Β/21-03-2011) απόφαση Γενικού Γραμματέα Αποκεντρωμένης Διοίκησης Αιγαίου παροχής εξουσιοδότησης υπογραφής πράξεων και εγγράφων «Με εντολή Γενικού Γραμματέα» κ.λ.π.

12. Το υπ' αριθμ. πρωτ. οικ. 4116/Α.Φ.9/17-5-2011 έγγραφο του Γενικού Γραμματέα Αποκεντρωμένης Διοίκησης Αιγαίου με θέμα «Διαδικασία οριοθέτησης ρεμάτων».

13. Η με αρ. πρωτ. οικ. 7681 /Α.Φ.2.6/11-8-2011 απόφαση του Γενικού Γραμματέα Αποκεντρωμένης Διοίκησης Αιγαίου «Άσκηση αρμοδιοτήτων οριοθέτησης ρεμάτων και λοιπά».

14. Το με αρ. πρωτ. 40719/12-10-2011 έγγραφο Τμήματος Δ' Δ/νσης Πολεοδομικού Σχεδιασμού της Γενικής Δ/νσης Πολεοδομίας του ΥΠΕΚΑ.

15. Το με αριθμ. πρωτ. Τ.Υ. 37021/3494/09-11-2011 έγγραφο της Δ/νσης Τεχνικών Έργων Κυκλάδων της Περιφέρειας Νοτίου Αιγαίου με το οποίο διαβιβάστηκε ο φάκελος μελέτης στην Δ/νση ΠΕ.ΧΩ.ΣΧΕ. Νοτίου Αιγαίου της Αποκεντρωμένης Διοίκησης Αιγαίου καθορισμού των οριογραμμών τμήματος του ρέματος στην περιοχή «Σκυλάμπελα» Μυκόνου Δήμου Μυκόνου νήσου Μυκόνου Νομού Κυκλάδων στην ιδιοκτησία Νικόλαου Λοΐζου με θεωρημένα το τοπογραφικό διάγραμμα στο οποίο χαράσσονται τα όρια αυτού καθώς και την τεχνική έκθεση με τους υδραυλικούς υπολογισμούς.

16. Το με α.π. 11416/16-11-2011 έγγραφο της Δ/σης ΠΕ.ΧΩ.ΣΧΕ. Νοτίου Αιγαίου Α.Δ.Α. με το οποίο επιστράφηκε η μελέτη με παρατηρήσεις.

17. Το με αριθμ. πρωτ. Τ.Υ. 83909/7348/07-12-2011 έγγραφο της Δ/σης Τεχνικών Έργων Κυκλάδων της Περιφέρειας Νοτίου Αιγαίου με το οποίο επαναδιαβιβάστηκε ο φάκελος μελέτης στην Δ/ση ΠΕ.ΧΩ.ΣΧΕ. Νοτίου Αιγαίου της Αποκεντρωμένης Διοίκησης Αιγαίου καθορισμού των οριογραμμών τμήματος του ρέματος στην περιοχή «Σκυλάμπελα» Μυκόνου Δήμου Μυκόνου νήσου Μυκόνου Νομού Κυκλάδων στην ιδιοκτησία Νικόλαου Λοΐζου με θεωρημένα το τοπογραφικό διάγραμμα στο οποίο χαράσσονται τα όρια αυτού καθώς και την τεχνική έκθεση με τους υδραυλικούς υπολογισμούς.

18. Το με α.π. 12379/14-12-2011 έγγραφο της Δ/σης ΠΕ.ΧΩ.ΣΧΕ. Νοτίου Αιγαίου Α.Δ.Α. με το οποίο ζητήθηκαν διευκρινήσεις και συμπληρώσεις και επεστράφη ο φάκελος μελέτης.

19. Το με αριθμ. πρωτ. Τ.Υ. 97782/8428/11-01-2012 έγγραφο της Δ/σης Τεχνικών Έργων Κυκλάδων της Περιφέρειας Νοτίου Αιγαίου με το οποίο διαβιβάστηκε εκ νέου ο φάκελος μελέτης στην Δ/ση ΠΕ.ΧΩ.ΣΧΕ. Νοτίου Αιγαίου της Αποκεντρωμένης Διοίκησης Αιγαίου καθορισμού των οριογραμμών τμήματος του ρέματος στην περιοχή «Σκυλάμπελα» Μυκόνου Δήμου Μυκόνου νήσου Μυκόνου Νομού Κυκλάδων στην ιδιοκτησία Νικόλαου Λοΐζου με θεωρημένα το τοπογραφικό διάγραμμα στο οποίο χαράσσονται τα όρια αυτού καθώς και την τεχνική έκθεση με τους υδραυλικούς υπολογισμούς.

20. Την με αριθμ. 74/2011 Απόφαση του Δημοτικού Συμβουλίου Δήμου Μυκόνου νήσου Μυκόνου με την οποία γνωμοδοτεί θετικά σχετικά με την μελέτη οριοθέτησης τμήματος του υδατορέματος στην περιοχή «Σκυλάμπε-

λα» Μυκόνου Δήμου Μυκόνου νήσου Μυκόνου Νομού Κυκλάδων στην ιδιοκτησία Νικόλαου Λοΐζου.

21. Τον φάκελο της μελέτης ο οποίος περιέχει Τοπογραφικό Διάγραμμα, Υδραυλική μελέτη, Τεχνική Έκθεση κ.λ.π. που διαβιβάστηκε στην Δ/ση ΠΕ.ΧΩ.ΣΧΕ. Νοτίου Αιγαίου της Αποκεντρωμένης Διοίκησης Αιγαίου


22. Το γεγονός ότι με την απόφαση αυτή δεν προκαλείται δαπάνη σε βάρος του προϋπολογισμού του Δημοσίου και του Δήμου Μυκόνου, αποφασίζουμε:


Επικυρώνουμε τις οριογραμμές τμήματος υδατορέματος στην περιοχή «Σκυλάμπελα» Μυκόνου Δήμου Μυκόνου νήσου Μυκόνου Νομού Κυκλάδων στην ιδιοκτησία Νικόλαου Λοΐζου, έτσι όπως σημειώνεται με κόκκινο χρώμα η πολυγωνική γραμμή Α1, Α2, Α3, Α4, Α5, Α6, Α7, Α8, Α9, Α10, στη μια όχθη και η πολυγωνική γραμμή Α20, Α19, Α18, Α17, Α16, Α15, Α14, Α13, Α12, Α11 στην απέναντι της (τα σημεία της οποίας είναι εξαρτημένα από το Εθνικό Τριγωνομετρικό Δίκτυο) επί του τοπογραφικού Διαγράμματος που υπογράφεται από την Γεωργία Ράπτη, Πολιτικό Μηχανικό και έχει θεωρηθεί στις 09-01-2012 από την Δ/ση Τεχνικών Έργων Κυκλάδων της Περιφέρειας Νοτίου Αιγαίου και συνοδεύει την μελέτη και τεχνική έκθεση καθορισμού οριογραμμών του τμήματος του υδατορέματος αυτού ομοίως θεωρημένη στις 09-01-2012 από την παραπάνω Υπηρεσία.

Η απόφαση αυτή να δημοσιευθεί στην Εφημερίδα της Κυβερνήσεως μαζί με το Τοπογραφικό Διάγραμμα και η ισχύς αρχίζει από την ημερομηνία δημοσίευσης.

Ερμούπολη, 6 Μαρτίου 2012

Ο Γενικός Γραμματέας
Αποκεντρωμένης Διοίκησης
ΦΩΤΗΣ ΧΑΤΖΗΜΙΧΑΛΗΣ

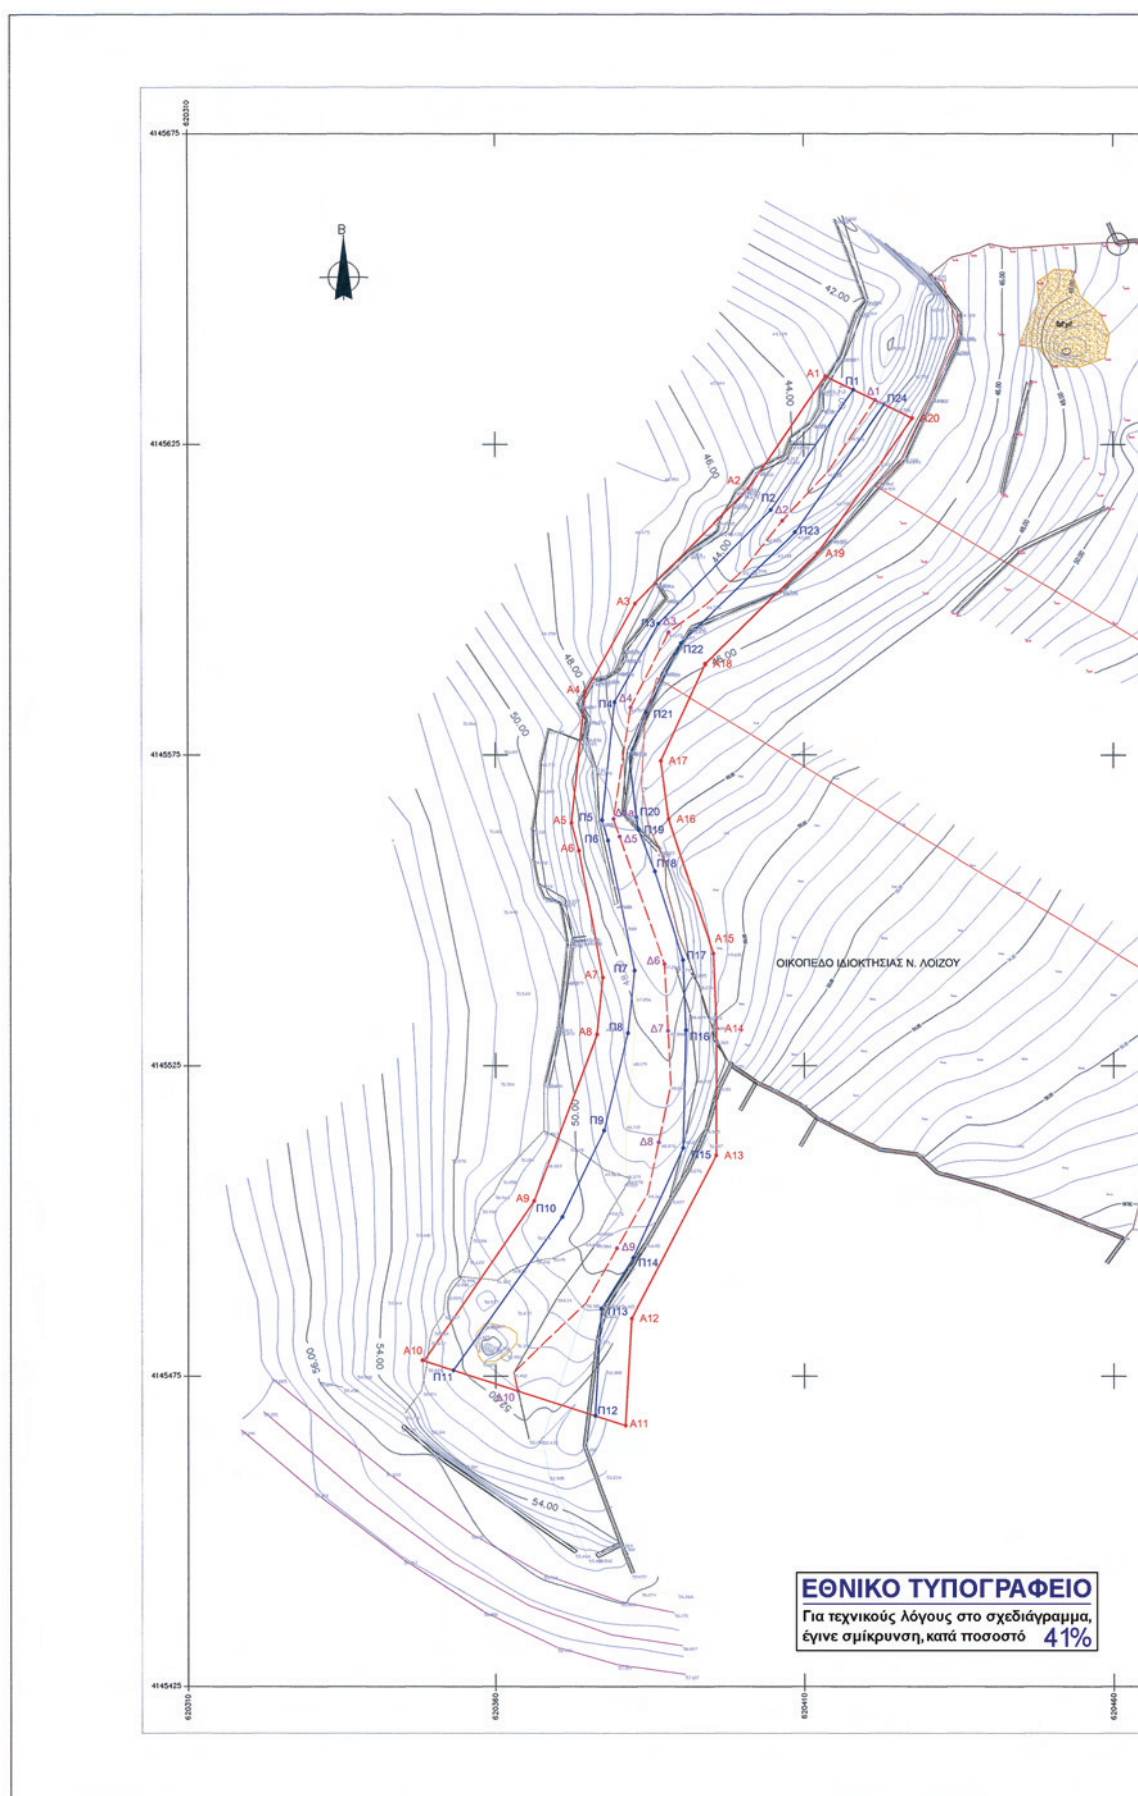

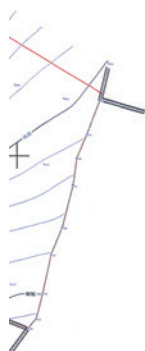

+

620440

620425

ΣΤΟΙΧΕΙΑ ΚΟΡΥΦΩΝ ΓΡΑΜΜΗΣ ΠΛΗΜΜΥΡΑΣ			ΣΤΟΙΧΕΙΑ ΚΟΡΥΦΩΝ ΠΟΛΥΓΩΝΙΚΗΣ ΟΡΙΟΓΡΑΜΜΗΣ ΡΕΜΑΤΟΣ		
	X	Y		X	Y
Π1	620.418,03	4.145.633,79	A1	620.413,52	4.145.635,98
Π2	620.404,66	4.145.614,45	A2	620.400,98	4.145.617,84
Π3	620.386,49	4.145.596,10	A3	620.382,68	4.145.599,34
Π4	620.379,34	4.145.583,56	A4	620.374,58	4.145.585,10
Π5	620.377,32	4.145.564,57	A5	620.372,36	4.145.564,11
Π6	620.378,28	4.145.561,27	A6	620.373,56	4.145.559,61
Π7	620.382,55	4.145.540,29	A7	620.377,40	4.145.539,19
Π8	620.381,45	4.145.530,18	A8	620.376,46	4.145.529,94
Π9	620.377,60	4.145.514,60	A9	620.366,24	4.145.503,26
Π10	620.370,80	4.145.500,66	A10	620.348,11	4.145.477,56
Π11	620.353,15	4.145.475,96	A11	620.381,05	4.145.467,07
Π12	620.376,13	4.145.468,64	A12	620.382,05	4.145.484,36
Π13	620.377,13	4.145.485,94	A13	620.395,75	4.145.510,57
Π14	620.382,29	4.145.494,12	A14	620.395,86	4.145.530,87
Π15	620.390,41	4.145.511,80	A15	620.395,32	4.145.543,01
Π16	620.390,86	4.145.530,63	A16	620.388,10	4.145.566,72
Π17	620.390,41	4.145.541,99	A17	620.386,84	4.145.574,07
Π18	620.385,86	4.145.556,29	A18	620.394,04	4.145.589,67
Π19	620.383,22	4.145.563,01	A19	620.412,21	4.145.607,43
Π20	620.382,89	4.145.565,08	A20	620.427,58	4.145.629,21
Π21	620.384,45	4.145.581,88			
Π22	620.390,13	4.145.593,00			
Π23	620.408,58	4.145.610,83			
Π24	620.423,01	4.145.631,40			

Το σύστημα συντεταγμένων είναι εξαρτημένο από το το κρατικό σύστημα (ΕΓΣΑ'87).

ΥΠΟΜΝΗΜΑ

- ΓΡΑΜΜΗ ΟΡΙΟΘΕΤΗΣΗΣ ΡΕΜΑΤΟΣ
- ΓΡΑΜΜΗ ΠΛΗΜΜΥΡΑΣ ΠΕΡΙΟΔΟΥ T=50 ΕΤΗ
- - - ΜΕΣΟΓΕΙΑ
- - - ΔΟΥΛΕΙΑ ΟΔΟΥ
- Δ1 ΔΙΑΤΟΜΗ ΕΛΕΓΧΟΥ ΡΕΜΑΤΟΣ
- Π1 ΚΟΡΥΦΗ ΠΟΛΥΓΩΝΙΚΗΣ ΓΡΑΜΜΗΣ ΠΛΗΜΜΥΡΑΣ
- A1 ΚΟΡΥΦΗ ΠΟΛΥΓΩΝΙΚΗΣ ΟΡΙΟΘΕΤΗΣΗΣ ΡΕΜΑΤΟΣ

ΘΕΣΗ ΘΕΩΡΗΣΗΣ

ΕΠΙΧΕΙΡΗΣΗ
09-18-12
ΛΟΙΣΤΑΝΟΥ ΜΑΡΙΑ
Τ.Ε. ΠΟΛ. ΕΡΓΩΝ ΥΠΟΒΟΗΣ



ΡΑΠΤΗ ΓΕΩΡΓΙΑ

ΠΟΛΙΤΙΚΟΣ
ΜΗΧΑΝΙΚΟΣ

ΑΡΙΣΤΕΙΔΟΥ 102

Τηλ. γραφείου. 210-5902571

ΑΙΓΑΛΕΩ

ΤΙΤΛΟΣ :

ΟΡΙΟΘΕΤΗΣΗ ΡΕΜΑΤΟΣ ΣΤΗ ΘΕΣΗ ΣΚΥΛΑΜΠΕΛΑ ΜΥΚΟΝΟΥ
ΣΕ ΟΙΚΟΠΕΔΟ ΙΔΙΟΚΤΗΣΙΑΣ ΛΟΙΖΟΥ ΝΙΚΟΛΑΟΥ

ΙΔΙΟΚΤΗΣΙΑ :

ΛΟΙΖΟΣ ΝΙΚΟΛΑΟΣ

ΔΙΕΥΘΥΝΣΗ :

ΣΚΥΛΑΜΠΕΛΑ, ΝΗΣΟΣ ΜΥΚΟΝΟΣ

ΠΕΡΙΓΡΑΦΗ ΣΧΕΔΙΟΥ

ΚΛΙΜΑΚΑ

ΑΡ. ΣΧΕΔ.

ΟΡΙΖΟΝΤΙΟΓΡΑΦΙΑ ΡΕΜΑΤΟΣ

1:500

ΟΡ-02

ΧΡΟΝΟΛΟΓΙΑ

ΔΕΚΕΜΒΡΙΟΣ 2011

ΥΠΟΓΡΑΦΗ

Ραπτή Γεωργία

ΣΦΡΑΓΙΔΑ

ΡΑΠΤΗ ΒΑΣ. ΓΕΩΡΓΙΑ
ΠΟΛΙΤΙΚΟΣ ΜΗΧΑΝΙΚΟΣ ΕΜΠ
ΑΡΙΣΤΕΙΔΟΥ 102 - ΑΙΓΑΛΕΩ 122 43
ΤΗΛ. 010 5902571
Α.Φ.Μ. 123720512 Δ.Ο.Υ. ΧΑΛΔΑΡΙΟΥ
Α.Η. Τ.Ε.Ε. 65113

Αριθμ. 11278/949

(2)

Κήρυξη Δημόσιας Εποικιστικής Δασικής έκτασης ως αναδασωτέας, εμβαδού 4,801 στρεμμάτων, στη θέση «Μητσοχώραφα», Τοπικής Κοινότητας Πετουσίου, Δ.Ε. Παραμυθιάς, Δήμου Σουλίου, Νομού Θεσπρωτίας.

Η ΓΕΝΙΚΗ ΓΡΑΜΜΑΤΕΑΣ ΑΠΟΚΕΝΤΡΩΜΕΝΗΣ
ΔΙΟΙΚΗΣΗΣ ΗΠΕΙΡΟΥ - ΔΥΤΙΚΗΣ ΜΑΚΕΔΟΝΙΑΣ

Έχοντας υπόψη :

1. Τις διατάξεις:

α. Των άρθρων 24 παρ. 1 και 117 παρ. 3 του Συντάγματος της χώρας.

β. Του Ν.3200/55 «Περί διοικητικής Αποκέντρωσης», όπως αυτές τροποποιήθηκαν μεταγενέστερα.

γ. Του Ν.3852/2010 (Φ.Ε.Κ.87/Α/07-06-2010) «Νέα Αρχιτεκτονική της Αυτοδιοίκησης και της Αποκεντρωμένης Διοίκησης- Πρόγραμμα Καλλικράτης».

δ. Το Π.Δ. 141/2010 «Οργανισμός της Αποκεντρωμένης Διοίκησης Ηπείρου - Πρόγραμμα Καλλικράτης».

Του Ν. 998/79 «Περί προστασίας Δασών κ' Δασικών εν γένει εκτάσεων της χώρας» και ειδικότερα : δα) Του άρθρου 41 παρ. 1 και 3, δβ) του άρθρου 38 παρ. 1.

2. Τις εξής δ/γές του Υπ. Γεωργίας :

α) 160417/1180/6-7-1980, β) 182447/3049/24-9-'80 κ' γ) 141823/24-2-1983.

3. Το αριθμ. 108/13-02-2012 έγγραφο της Δ/νσης Αγροτικής Οικονομίας και Κτηνιατρικής της Π.Ε. Θεσπρωτίας με το οποίο συμφωνεί για την κήρυξη της έκτασης ως αναδασωτέας.

4. Την αριθμ. 8461/691/21-11-2011 πρόταση του Δ/ντή Δασών Θεσπρωτίας για κήρυξη ως αναδασωτέας, κοινόχρηστης εποικιστικής δασικής έκτασης εμβαδού 4,801 στρεμμάτων, στη θέση «Μητσοχώραφα», Τοπικής Κοινότητας Πετουσίου, Δ.Ε.Παραμυθιάς, Δήμου Σουλίου του Νομού Θεσπρωτίας, που καταστράφηκε από παράνομη υλοτομία, αποφασίζουμε:

1. Κηρύσσουμε ως αναδασωτέα την κοινόχρηστη εποικιστική δασική έκταση, της οποίας η δασική βλάστηση (αείφυλλα πλατύφυλλα) καταστράφηκε από παράνομη υλοτομία, εμβαδού 4,801 στρεμμάτων όπως αυτή

αποτυπώνεται στο συνημμένο τοπογραφικό διάγραμμα κλίμακας 1:3.000 με στοιχεία κατά τμήματα:

Τμήμα Ε₁ Α-Β-Γ-Δ- Α εμβαδού 0,476 στρεμμάτων

Τμήμα Ε₂ Ε-Ζ-Η-Θ-Ι-Κ-Α εμβαδού 4,325 στρεμμάτων

Η έκταση αυτή βρίσκεται στη θέση «Μητσοχώραφα», Τοπικής Κοινότητας Πετουσίου, Δ.Ε. Παραμυθιάς, Δήμου Σουλίου, Ν. Θεσπρωτίας είναι τμήμα του υπ' αριθμ. 2 κοινόχρηστου τεμαχίου αγροκτήματος Πετουσίου και συνορεύει ως εξής :

Τμήμα Ε₁ - Ανατολικά: Με υπόλοιπο κοινόχρηστου τεμαχίου 2 αγροκτήματος Πετουσίου

- Δυτικά: Με μη δασική έκταση (τεμάχιο 443) αγροκτήματος Πετουσίου

- Βόρεια: Με υπόλοιπο κοινόχρηστου τεμαχίου 2 αγροκτήματος Πετουσίου

- Νότια: Με υπόλοιπο κοινόχρηστου τεμαχίου 2 αγροκτήματος Πετουσίου

Τμήμα Ε₂ - Ανατολικά: Με υπόλοιπο κοινόχρηστου τεμαχίου 2 αγροκτήματος Πετουσίου και με μη δασική έκταση (τεμάχιο 443) αγροκτήματος Πετουσίου

- Δυτικά: Με υπόλοιπο κοινόχρηστου τεμαχίου 2 αγροκτήματος Πετουσίου

- Βόρεια: Με υπόλοιπο κοινόχρηστου τεμαχίου 2 αγροκτήματος Πετουσίου και με μη δασική έκταση (τεμάχιο 443) αγροκτήματος Πετουσίου

- Νότια: Με υπόλοιπο κοινόχρηστου τεμαχίου 2 αγροκτήματος Πετουσίου.

Σκοποί της κήρυξης της ανωτέρω έκτασης ως αναδασωτέας είναι: η διατήρηση του δασικού χαρακτήρα αυτής, και η αποκατάσταση της καταστραφείσας από την παράνομη υλοτομία δασικής βλάστησης(αείφυλλα πλατύφυλλα).

Με την απόφαση αυτή δεν προκαλείται καμιά δαπάνη σε βάρος του Κρατικού προϋπολογισμού.

Η απόφαση αυτή να δημοσιευθεί στην Εφημερίδα της Κυβερνήσεως.

Ιωάννινα, 1 Μαρτίου 2012

Η Γενική Γραμματέας

Αποκεντρωμένης Διοίκησης


ΔΗΜΗΤΡΑ ΓΕΩΡΓΑΚΟΠΟΥΛΟΥ - ΜΠΑΣΤΑ

ΕΛΛΗΝΙΚΗ ΔΗΜΟΚΡΑΤΙΑ
ΑΠΟΚΕΝΤΡΩΜΕΝΗ ΔΙΟΙΚΗΣΗ
ΗΠΕΙΡΟΥ - ΔΥΤ. ΜΑΚΕΔΟΝΙΑΣ
ΓΕΝΙΚΗ ΔΙΕΥΘΥΝΣΗ ΔΑΣΩΝ
& ΑΓΡΟΤΙΚΩΝ ΥΠΟΘΕΣΕΩΝ
ΔΙΕΥΘΥΝΣΗ ΔΑΣΩΝ ΘΕΣΣΑΛΙΑΣ

ΤΟΠΟΓΡΑΦΙΚΟ ΔΙΑΓΡΑΜΜΑ

Αναδασωθείς κοινόχρηστης εποικιστικής δασικής έκτασης
εμβαδού 4,801 στρεμμάτων, στη θέση «Μητροχώραφα», Τ.Κ. Πετουσίου,
Δ.Ε. Παραμυθιάς, Δήμου Σουλίου, Ν. Θεσπρωτίας.

Κλίμακα 1:3.000

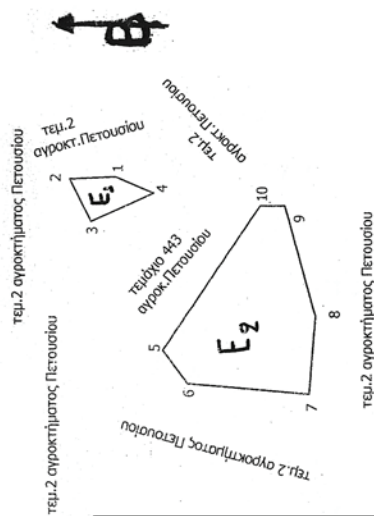

ΕΘΝΙΚΟ ΤΥΠΟΓΡΑΦΕΙΟ
Για τεχνικούς λόγους στο σχεδιάγραμμα,
έγινε σμίκρυνση, κατά ποσοστό 82%

Σύστημα αναφοράς συντεταγμένων ΕΓΣΑ '87


	X	Ψ
A	206440	4378864
B	206439	4378886
Γ-Δ όριο με ιδιοκτησία τεμάχιο 2		
E-K όριο με ιδιοκτησία τεμάχιο 2		
Z	206340	4378829
H	206335	4378770
Θ	206372	4378767
I	206426	4378782

Τμήμα E₁: A-B-Γ-Δ- A = 0,476 στρέμματα

Τμήμα E₂: E-Z-H-Θ-I-K-A = 4,325 στρέμματα

ΑΠΟΣΠΑΣΜΑ ΦΥΛΛΟΥ ΧΑΡΤΗ ΚΛΗΜΑΤΙΑΣ

ΚΛΙΜΑΚΑΣ 1:50.000

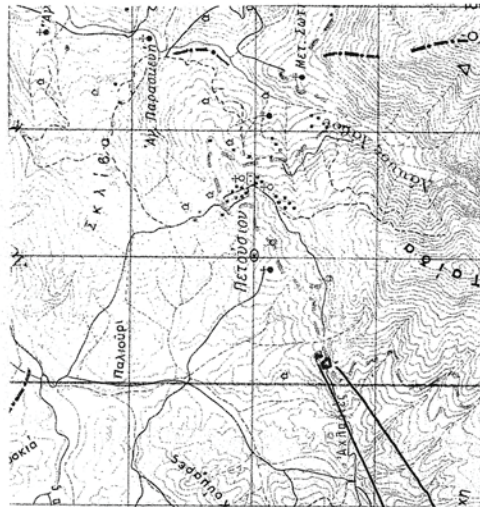

ΘΕΩΡΗΘΗΚΕ
Καθάντινα
01-02-2012
Ο Προϊστάμενος της Διεύθυνσης Δασών
Α.Δ. Ηπείρου-Δυτ.Μακεδονίας

Διμήτρα Γεωργακοπούλου-Μπάστα



Ηγουμένησα 21-02-2012
Ο Προϊστάμενος της Διεύθυνσης Δασών

Αθανάσιος Γκαντζιός
Δασολόγος με Β'βαθμό

Η Συντάκτρια

Καψάλη Μαργαρίτα
Δασοπόνος με Ε'βαθμό

Ανήκει στην με αριθ. 11278/949/1-3-2012 απόφαση της Γ.Γ.Α.Δ. Ηπείρου-Δυτ.Μακεδονίας

Αριθμ. 11280/950

(3)

Κήρυξη Δημοτικής Δασικής έκτασης ως αναδασωτέας, εμβαδού 20,69 στρεμμάτων, στη θέση «Πουρνάρι» Τοπικής Κοινότητας Πηγαδουλίων, Δήμου Φιλιατών, Νομού Θεσπρωτίας.

Η ΓΕΝΙΚΗ ΓΡΑΜΜΑΤΕΑΣ ΑΠΟΚΕΝΤΡΩΜΕΝΗΣ
ΔΙΟΙΚΗΣΗΣ ΗΠΕΙΡΟΥ - ΔΥΤ. ΜΑΚΕΔΟΝΙΑΣ

Έχοντας υπόψη :

1. Τις διατάξεις

α. Των άρθρων 24 παρ. 1 και 117 παρ. 3 του Συντάγματος της χώρας.

β. Του Ν.3200/55 «Περί διοικητικής Αποκέντρωσης», όπως αυτές τροποποιήθηκαν μεταγενέστερα.

γ. Του Ν.3852/2010 (Φ.Ε.Κ.87/Α/07-06-2010) «Νέα Αρχιτεκτονική της Αυτοδιοίκησης και της Αποκεντρωμένης Διοίκησης - Πρόγραμμα Καλλικράτης».

δ. Το Π.Δ.141/2010 «Οργανισμός της Αποκεντρωμένης Διοίκησης Ηπείρου - Πρόγραμμα Καλλικράτης».

ε. Του Ν.998/79 «Περί προστασίας Δασών κ' Δασικών εν γένει εκτάσεων της χώρας» και ειδικότερα : δα) Του άρθρου 41 παρ.1 και 3, δβ) του άρθρου 38 παρ. 1.

2. Τις εξής δ/γές του Υπ. Γεωργίας:

α) 160417/1180/6-7-1980, β) 182447/3049/24-9-'80 κ' γ) 141823/24-2-1983.

3. Την υπ' αριθμ. 9242/790/22-02-2012 πρόταση του Δ/ντή Δασών Θεσπρωτίας για κήρυξη ως αναδασωτέας, Δημοτικής Δασικής έκτασης εμβαδού 20,69 στρεμμάτων, στη θέση «Πουρνάρι» Τοπικής Κοινότητας Πηγαδουλίων, Δήμου Φιλιατών, Νομού Θεσπρωτίας, που καταστράφηκε από πυρκαγιά, αποφασίζουμε:

1. Κηρύσσουμε ως αναδασωτέα τη Δημοτική Δασική έκταση, της οποίας η δασική βλάστηση (αείφυλλα πλατύφυλλα) καταστράφηκε από πυρκαγιά, εμβαδού 20,69 στρεμμάτων όπως αυτή αποτυπώνεται στο συνημμένο τοπογραφικό διάγραμμα κλίμακας 1: 5.000 με στοιχεία Α-Β-Γ-Δ-Ε-Ζ-Η-Θ-Ι-Κ-Α.

Η έκταση αυτή βρίσκεται στη θέση «Πουρνάρι» Τοπικής Κοινότητας Πηγαδουλίων, Δήμου Φιλιατών, Νομού Θεσπρωτίας, είναι τμήμα του υπ'αριθμ.290γ τεμαχίου αγροκτήματος Πηγαδουλίων, και συνορεύει ως εξής :

- Ανατολικά: Με Δημοτική Δασική έκταση (υπόλοιπο τεμαχίου 290γ)

-Δυτικά: Με Δημοτική Δασική έκταση (υπόλοιπο τεμαχίου 290γ) και αγροτικό δρόμο

- Βόρεια: Με Δημοτική Δασική έκταση (υπόλοιπο τεμαχίου 290γ)

- Νότια: Με Δημοτική Δασική έκταση (υπόλοιπο τεμαχίου 290γ)

Σκοποί της κήρυξης της ανωτέρω έκτασης ως αναδασωτέας είναι: η διατήρηση του δασικού χαρακτήρα αυτής, και η αποκατάσταση της καταστραφείσας από την πυρκαγιά δασικής βλάστησης(αείφυλλα πλατύφυλλα).

Με την απόφαση αυτή δεν προκαλείται καμιά δαπάνη σε βάρος του Κρατικού προϋπολογισμού.

Η απόφαση αυτή να δημοσιευθεί στην Εφημερίδα της Κυβερνήσεως.

Ιωάννινα, 1 Μαρτίου 2012

Η Γενική Γραμματέας
Αποκεντρωμένης Διοίκησης

ΔΗΜΗΤΡΑ ΓΕΩΡΓΑΚΟΠΟΥΛΟΥ - ΜΠΑΣΤΑ

ΕΛΛΗΝΙΚΗ ΔΗΜΟΚΡΑΤΙΑ
ΑΠΟΚΕΝΤΡΩΜΕΝΗ ΔΙΟΙΚΗΣΗ
ΗΠΕΙΡΟΥ - ΔΥΤ. ΜΑΚΕΔΟΝΙΑΣ
ΓΕΝΙΚΗ ΔΙΕΥΘΥΝΣΗ ΔΑΣΩΝ
& ΑΓΡΟΤΙΚΩΝ ΥΠΟΘΕΣΕΩΝ
ΔΙΕΥΘΥΝΣΗ ΔΑΣΩΝ ΘΕΣΠΡΩΤΙΑΣ


Ανήκει στην με αριθ. 11880/9501.1-3.20.12... απόφαση της Γ.Γ.Α.Δ. Ηπείρου-Δυτ. Μακεδονίας

ΤΟΠΟΓΡΑΦΙΚΟ ΔΙΑΓΡΑΜΜΑ

Αναδασωτέας Δημοτικής Δασικής έκτασης 20,69 στρεμμάτων, στη θέση «Πουρνάρι», της Τ. Κ. Πηγαδουλίων, Δήμου Φιλιατών, Νομού Θεσπρωτίας.

Κλίμακα 1:5.000


Κοινοτική έκταση (τεμάχιο 290γ αγρ. Πηγαδουλίων)

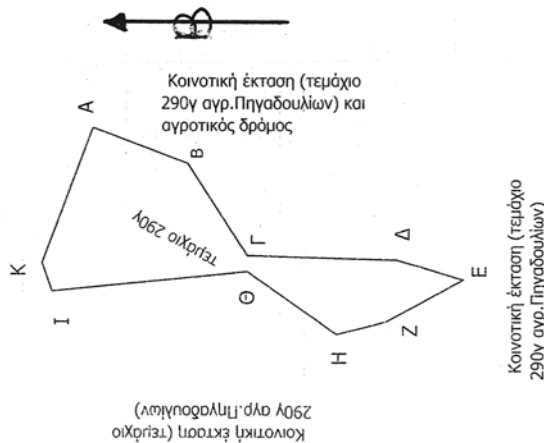

ΕΘΝΙΚΟ ΤΥΠΟΓΡΑΦΕΙΟ

Για τεχνικούς λόγους στο σχεδιάγραμμα, έγινε σμίκρυνση, κατά ποσοστό 82%

ΑΠΟΣΠΑΣΜΑ ΦΥΛΛΟΥ ΧΑΡΤΗ ΦΙΛΙΑΤΩΝ

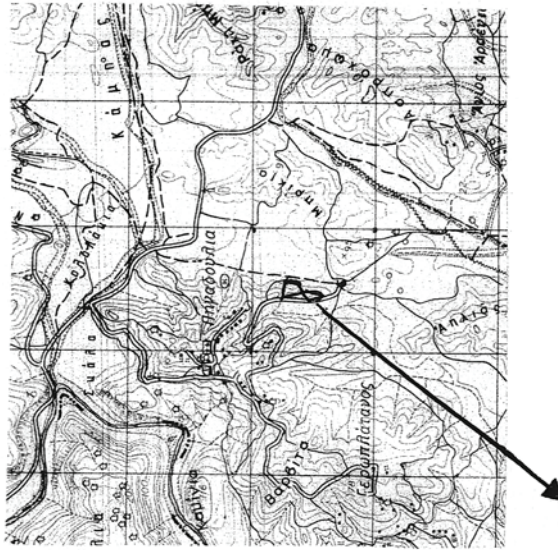

Σύστημα αναφοράς συντεταγμένων ΕΓΣΑ '87

	X	Y
A	188958	4383789
B	188928	4383712
Γ	188854	4383664
Δ	188850	4383543
E	188834	4383489
Z	188800	4383552
H	188790	4383592
Θ	188841	4383664
I	188825	4383822
K	188848	4383830

A-B-Γ-Δ-E-Z-H-Θ-I-K-A = 20,69 στρ. καείσα έκταση

ΘΕΩΡΗΘΗΚΕ

Ιωάννινα 01-03-2012

Γεν. Γραμ. Α.Δ. Ηπείρου-Δυτ. Μακεδονίας

Δήμητρα Γεωργακοπούλου-Μπιάστα

Ηγουμένησα 22-02-2012
Ο Προϊστάμενος της Δ/νσης Δασών

Αθανάσιος Γκαντζιός
Δασολόγος με Β' βαθμό

Η Συντάκτρια

Μαργαρίτα Καψάλη
Δασολόγος με Ε' βαθμό



* 0 4 0 0 1 6 7 2 3 0 3 1 2 0 0 0 8 *

ΑΠΟ ΤΟ ΕΘΝΙΚΟ ΤΥΠΟΓΡΑΦΕΙΟ

ΚΑΠΟΔΙΣΤΡΙΟΥ 34 * ΑΘΗΝΑ 104 32 * ΤΗΛ. 210 52 79 000 * FAX 210 52 21 004