



ΕΦΗΜΕΡΙΣ ΤΗΣ ΚΥΒΕΡΝΗΣΕΩΣ

ΤΗΣ ΕΛΛΗΝΙΚΗΣ ΔΗΜΟΚΡΑΤΙΑΣ

ΤΕΥΧΟΣ ΤΕΤΑΡΤΟ

Αρ. Φύλλου 183

3 Απριλίου 2012

ΑΠΟΦΑΣΕΙΣ

Αριθμ. 20891/3877

Καθορισμός ορίων αιγιαλού - παραλίας και παλαιού αιγιαλού στη θέση Μπούκα ή Τραγάνα από Κουλντούκι έως Αγ. Νικόλαο, Δήμου Μεσσήνης Ν. Μεσσηνίας.

Ο ΓΕΝΙΚΟΣ ΓΡΑΜΜΑΤΕΑΣ
ΑΠΟΚΕΝΤΡΩΜΕΝΗΣ ΔΙΟΙΚΗΣΗΣ ΠΕΛΟΠΟΝΝΗΣΟΥ -
ΔΥΤΙΚΗΣ ΕΛΛΑΔΑΣ ΚΑΙ ΙΟΝΙΟΥ

Έχοντας υπόψη:

1- Τις διατάξεις του Ν. 2503/97 «Διοίκηση, Οργάνωση, Στελέχωση της Περιφέρειας, ρύθμιση θεμάτων για την Τοπική Αυτοδιοίκηση και άλλες διατάξεις», ως ισχύει.

2- Τις διατάξεις του Ν. 3200/55 «περί Διοικητικής Αποκέντρωσης», όπως τροποποιήθηκε και ισχύει.

3- Τις διατάξεις της παρ. 21 του άρθρου 46 του Ν. 3220/2004 (Φ.Ε.Κ 15 τ.Α' 28-1-2004) «Μέτρα αναπτυξιακής και κοινωνικής πολιτικής - αντικειμενικοποίηση του φορολογικού ελέγχου και άλλες διατάξεις».

4- Τις διατάξεις του άρθρου 280 του Ν. 3852/2010 (ΦΕΚ Α/87/7-6-2010) «Νέα Αρχιτεκτονική της Αυτοδιοίκησης και της Αποκεντρωμένης Διοίκησης - Πρόγραμμα Καλλικράτης».

5- Το Π.Δ. 139/2010 (ΦΕΚ Α 232/27-12-2010) «Οργανισμός της Αποκεντρωμένης Διοίκησης Πελοποννήσου, Δυτ. Ελλάδος και Ιονίου».

6- Τις διατάξεις των άρθρων 3 και 5 του Ν. 2971/2001 (ΦΕΚ 285/τ.Α'/19-12-2001) «Περί αιγιαλού και παραλίας», όπως συμπληρώθηκε με τις διατάξεις του άρθρου 113 του Ν.3879/11 «Περί Δημοσίων Συμβάσεων... ρύθμιση θεμάτων Εθνικής Άμυνας».

7- Τις διατάξεις του Ν.Δ. 439/70 «Περί συμπλήρωσης των διατάξεων περί αιγιαλού».

8- Την από 15-5-2008 αίτηση των Τσοπανάκη Παναγιώτη και Τσοπανάκη Γεωργίου προς την Κτηματική Υπηρεσία Ν. Μεσσηνίας με την οποία αιτούνται τον καθορισμό των ορίων αιγιαλού παραλίας και παλαιού αιγιαλού στη θέση Μπούκα ή Τραγάνα από Κουλντούκι έως Αγ. Νικόλαο, Δήμου Μεσσήνης Ν. Μεσσηνίας.

9- Την από τον Ιούλιο του 1993 Τεχνική Έκθεση επί της εφαρμογής τίτλων ιδιοκτησίας στην περιοχή Μπούκα Μεσσηνίας του Ν. Μεσσηνίας, η οποία συντάχθηκε κατ' εντολή του Προϊσταμένου της Κτηματικής Υπηρεσίας Μεσσηνίας.

10- Το από Μάρτιο του 2006 Τοπογραφικό Διάγραμμα που συνέταξε ο Αγρονόμος Τοπογράφος Μηχανικός Παναγιωτόπουλος Νικήτας το οποίο ήλγε στις 23-5-2008 η Αγρονόμος - Τοπογράφος Μηχανικός της Κτηματικής Υπηρεσίας Τζώρτζη Καλλιόπη και θεώρησε ο Προϊστάμενος της Κτηματικής Υπηρεσίας Βλάχος Γεώργιος την 27η Μαΐου 2008 αποτελούμενο από μία πινακίδα, είναι δε κλίμακας 1:1000.

11- Τις με αρ. 234/1969 και 235/1969 αποφάσεις του Μονομελούς Πρωτοδικείου Καλαμάτας που αφορούν το ιδιοκτησιακό καθεστώς της εν λόγω περιοχής.

12- Την αρ. 199/1994 απόφαση του Πολυμελούς Πρωτοδικείου Καλαμάτας, σύμφωνα με την οποία η ετήσια πρόσχωση που μπορεί να συντελείται στην περιοχή της Μπούκας είναι 0,27 μέτρα.

13- Την από το Μάιο 2008 Τεχνική και Νομική Έκθεση εφαρμογής τίτλων ιδιοκτησίας στην περιοχή Μπούκα ή Κουλντούκι Δήμου Μεσσήνης της people holding Ε.Π.Ε και ΣΙΑ Ε.Ε. Μελετητικής - Τεχνικής - Κατασκευαστικής Εταιρία.

14- Την από Φεβρουάριο 2009 Τεχνική και Νομική Έκθεση για τον καθορισμό της ζώνης παλαιού αιγιαλού στην αναγραφόμενη στο θέμα περιοχή, των ΔΡ. Δημητρίου Πτωχού Ηλεκτρολόγου Μηχανικού και Μηχανικού Η/Υ και του Κων/νου Μίχου, Δικηγόρου.

15- Την από 10-06-2008 Τεχνική Έκθεση των υπαλλήλων της Κτηματικής Υπηρεσίας Ν. Μεσσηνίας Καλλιόπης Τζώρτζη Αγρονόμου Τοπογράφου Μηχανικού και Ιωάννη Κύρκου Υπομηχανικού, καθώς επίσης και την από 14-09-09 συμπληρωματική αυτής, επί της οριογράμμισης αιγιαλού παραλίας και παλαιού αιγιαλού στην εν λόγω περιοχή.

16- Το με αρ. Φ.544.5/885/08/Σ.4073/2-12-2008 έγγραφο του ΓΕΝ προς την Κτηματική Υπηρεσία Ν. Μεσσηνίας με τις προτεινόμενες υποδείξεις αυτού προκειμένου να εκδοθεί επικυρωτική απόφαση.

17- Την από 2-10-2009 Διοικητική Έκθεση του Προϊσταμένου της Κτηματικής Υπηρεσίας Ν. Μεσσηνίας Γεωργίου Βλάχου για τον καθορισμό των ορίων αιγιαλού παραλίας και παλαιού αιγιαλού στην εν λόγω περιοχή.

18- Το με αρ. Φ. 119/200902/Σ.3564/21-9-2011 έγγραφο του ΓΕΕΘΑ προς την Κτηματική Υπηρεσία Ν. Μεσσηνίας σύμφωνα με το οποίο από πλευράς στρατιωτικής ασφάλειας δεν υπάρχει αντίρρηση για τη συνέχιση της διαδικασίας.

19- Την από 1-2-2012 έκθεση της Επιτροπής αιγιαλού παραλίας για τον καθορισμό των ορίων αιγιαλού παραλίας και παλαιού αιγιαλού στην εν λόγω περιοχή.

20- Το με αρ. 567/102/2-3-2012 έγγραφο της Κτηματικής Υπηρεσίας Ν. Μεσσηνίας προς την Αποκεντρωμένη Διοίκηση Πελοποννήσου, Δυτ. Ελλάδας και Ιονίου για έκδοση επικυρωτικής απόφασης, αποφασίζουμε:

Επικυρώνουμε την από 1-2-2012 Έκθεση καθορισμού ορίων αιγιαλού και παραλίας για τον καθορισμό των ορίων αιγιαλού παραλίας και παλαιού αιγιαλού στην θέση Μπούκα ή Τραγάνα από Κουλντούκι έως Αγ. Νικόλαο, Δήμου Μεσσήνης Ν. Μεσσηνίας καθώς επίσης το από το Μάρτιο του 2006 Τοπογραφικό Διάγραμμα που συνέταξε ο Αγρονόμος Τοπογράφος Μηχανικός Παναγιωτόπουλος Νικήτας το οποίο ήλεγξε στις 23-5-2008 η Αγρονόμος - Τοπογράφος Μηχανικός της Κτηματικής Υπηρεσίας Τζώρτζη Καλλιόπη και θεώρησε ο Προϊστάμενος της Κτηματικής Υπηρεσίας Βλάχος ως εξής:

1- Με κόκκινη πολυγωνική γραμμή σύμφωνα με τις αρχικές επί του εδάφους διαπιστώσεις ήτοι:

A1, A2, A3, A4, A5, A6, A7, A8, A9, A10, A11, A12, A13, A14, A15, A16, A17, A18, A19, A20, είκοσι συνολικώς σημείων.

2- Με κίτρινη πολυγωνική γραμμή ανάντη της γραμμής αιγιαλού και σε συνέχεια αυτής με ενιαίο εύρος δέκα μέτρων

ήτοι: «Π1, Π2, Π3, Π4, Π5, Π6, Π7, Π8, Π9, Π10, Π11, Π12, Π13, Π14, Π15, Π16, Π17, Π18, Π19, Π20, είκοσι συνολικώς σημείων.

3- Με μπλε πολυγωνική γραμμή τη δημιουργία ζώνης παλαιού αιγιαλού, ήτοι Κ1, Κ2, Κ3, Κ4, Κ5 πέντε (5) συνολικώς σημείων.

4- Η ζώνη μεταξύ της προτεινόμενης γραμμής παλαιού αιγιαλού και της γραμμής φυσικού ορίου παλαιού αιγιαλού όπως προτάθηκε από το ΓΕΝ το 2008 προτείνεται από την Επιτροπή να γίνει αντικείμενο αγωγών από την πλευρά του Δημοσίου ή να λυθεί από το Γνωμοδοτικό Συμβούλιο Δημοσίων Κτημάτων και Ανταλλάξιμης Περιουσίας (άρθρο 90 του Π.Δ. 284/1988)

Η παρούσα εισήγηση δεν επέχει χαρακτήρα μη προβολής δικαιωμάτων του Δημοσίου στην έκταση μεταξύ της γραμμής παλαιού αιγιαλού όπως προτάθηκε από το ΓΕΝ το έτος 2008 και της γραμμής αιγιαλού που προτείνεται με την παρούσα έκθεση της Επιτροπής.

Η απόφαση αυτή μαζί με την Έκθεση της Επιτροπής καθορισμού ορίων αιγιαλού παραλίας και το τοπογραφικό διάγραμμα να δημοσιευθούν στην Εφημερίδα της Κυβερνήσεως.

Πάτρα, 23 Μαρτίου 2012

Ο Γενικός Γραμματέας Αποκεντρωμένης Διοίκησης
ΑΝΑΣΤΑΣΙΟΣ ΑΠΟΣΤΟΛΟΠΟΥΛΟΣ

ΕΚΘΕΣΗ ΕΠΙΤΡΟΠΗΣ ΚΑΘΟΡΙΣΜΟΥ ΟΡΙΩΝ ΑΙΓΙΑΛΟΥ ΚΑΙ ΠΑΡΑΛΙΑΣ

προ φερόμενης ιδιοκτησίας Τσοπανάκη Παναγιώτη κλπ, στη θέση «Μπούκα» ή «Τραγάνα», από Κουλντούκι έως Αγ. Νικόλαο, Δήμου Μεσσήνης Ν. Μεσσηνίας.

Η κάτωθι υπογεγραμμένη επιτροπή, αρμόδια για τον διοικητικό καθορισμό ορίων αιγιαλού και παραλίας, σύμφωνα με το άρθρο 3 του Ν.2971/2001 «Αιγιαλός, παραλία και άλλες διατάξεις», συγκροτηθείσα δυνάμει της αποφάσεως υπ' αριθμ. Πρωτ. 68884/14263/

10-08-2011 του Γενικού Γραμματέα Αποκεντρωμένης Διοίκησης Πελοποννήσου Δ. Ελλάδας και Ιονίου, και αποτελείται από τους απο τους:

1. Βλάχο Γεώργιο, Τοπογράφο Μηχανικό, Προϊστάμενο της Κτηματικής Υπηρεσίας Ν. Μεσσηνίας.

2. Κουρή Ελένη, Τοπογράφο Μηχανικό, Αναπληρώτρια Προϊσταμένη της Διεύθυνσης Πολεοδομίας Δήμου Καλαμάτας.

4. Τζώρτζη Καλλιόπη, Αγρονόμο & Τοπογράφο Μηχανικό, υπάλληλο της Κτηματικής Υπηρεσίας Ν. Μεσσηνίας.

Δεν παρευρέθη το 4^ο & 5^ο μέλος της επιτροπής.

Συνήλθε σήμερα 1η Φεβρουαρίου 2012, ημέρα Τετάρτη στα γραφεία της Κτηματικής Υπηρεσίας Ν. Μεσσηνίας, προκειμένου να εξετάσει το θέμα του καθορισμού ορίων αιγιαλού - παραλίας και παλαιού αιγιαλού στην περιοχή, συγκληθείσα σχετικώς δια του υπ' αριθμ. Πρωτ. 240/38/27-01-2012 εγγράφου της Κτηματικής Υπηρεσίας Ν. Μεσσηνίας.

Αφού έλαβε υπόψη:

α). Τις διατάξεις του Ν.2971/2001 με τίτλο «Αιγιαλός παραλία και άλλες διατάξεις», δια των οποίων αντικατεστάθησαν οι διατάξεις του Α.Ν. 2344/1940 καθώς επίσης τις διατάξεις του άρθρου 113 του Ν.3978/2011.

β). Την από 15-05-2008 αίτηση των Τσοπανάκη Παναγιώτη και Τσοπανάκη Γεωργίου προς την Κτηματική Υπηρεσία Ν. Μεσσηνίας με αίτημα τον εν λόγω διοικητικό καθορισμό οριογραμμών αιγιαλού και παραλίας.

γ). Το από Μαρτίου 2006 τοπογραφικό διάγραμμα που συνέταξε ο Αγρονόμος και Τοπογράφος Μηχανικός Παναγιωτόπουλος Νικήτας, το οποίο ήλεγξε στις 23-05-2008 η Αγρονόμος και Τοπογράφος Μηχανικός της Κτηματικής Υπηρεσίας Τζώρτζη Καλλιόπη και θεώρησε ο Προϊστάμενος της Κτηματικής Υπηρεσίας Βλάχος Γεώργιος την 27η Μαΐου 2008, αποτελούμενο από μία πινακίδα, είναι δε κλίμακας 1:1000.

δ). Την από Φεβρουαρίου 2009 Τεχνική και Νομική Έκθεση των Δρ. Δημητρίου Πτωχού Ηλεκτρολόγου Μηχανικού και Μηχανικού Η/Υ και του Κων/νου Εμ. Μίχου, Δικηγόρου, στην περιοχή «Μπούκα» ή Κουλντούκι Δήμου Μεσσήνης, καθώς και την προγενέστερη, από Μαΐου 2008 Τεχνική και Νομική Έκθεση εφαρμογής τίτλων ιδιοκτησίας στην περιοχή «Μπούκα» ή «Κουλντούκι» Δήμου Μεσσήνης της «people holding ΕΠ.Ε. και ΣΙΑ Ε.Ε. Μελετητικής - Τεχνικής - Κατασκευαστικής Εταιρίας»

ε). Την περί αιγιαλού και παραλίας δικαστική και διοικητική νομολογία, καθ' ην έκταση είναι γνωστές στην επιτροπή.

στ). Την διαμόρφωση της ακτής, όπως αυτή προκύπτει από τα οικεία διαγράμματα και όπως έγινε αντιληπτή από τα μέλη της επιτροπής κατά τον χρόνο της αυτοψίας. Πρόκειται περί χαμηλού υψομέτρου αμμώδη ακτή, μέσου πλάτους 40 μέτρων περίπου. Η ακτή εκτίθεται τόσο σε νότιους, νοτιοδυτικούς νοτιοανατολικούς όσο και βόρειους βορειοανατολικούς και βορειοδυτικούς ανέμους. Δεν υπάρχουν ιδιαιτέρως καταγεγραμμένοι παράκτιοι φυσικοί πόροι ούτε ακραία πορίσματα εκτίμησης μετεωρολογικών στοιχείων στην υπό καθορισμό περιοχή. Η μορφολογία του πυθμένα όπως παρατηρείται από την ακτή φαίνεται αμμώδης. Ο τομέας ανάπτυξης του κυματισμού είναι κατά κύριο λόγο κάθετος προς την ακτή.

Στην περιοχή υπάρχει εγκεκριμένο Γ.Π.Σ. Δήμου Μεσσήνης με την υπ' αρ. 2 186/05-06-09 απόφαση Γενικού Γραμματέα Περιφέρειας Πελοποννήσου που δημοσιεύτηκε στο ΦΕΚ 304/Τ.Α.Α.Π. Θ./26-06-09.

Η περιοχή έχει κτηματογραφηθεί κατά τις διατάξεις του Ν.2308/1995, Ν.2664/1998 και Ν.3127/2003 και λειτουργεί κτηματολογικό γραφείο με έδρα την Μεσσήνη από το έτος 2005.

ζ). Το γεγονός ότι το προ της υπό καθορισμόν περιοχής ανάπτυγμα ανοικτής θαλάσσης είναι μεγάλο.

η). Την από 14-09-2009 Τεχνική Έκθεση του υπαλλήλου της Κτηματικής Υπηρεσίας Ν. Μεσσηνίας Κύρκου Ιωάννη Πολιτικού Υπομηχανικού, επί της οριοχάραξης αιγιαλού, παραλίας και παλαιού αιγιαλού στην περιοχή «Μπούκα» Δήμου Μεσσήνης Ν. Μεσσηνίας, καθώς και την από 10-06-2008 προγενέστερη Τεχνική Έκθεση των υπαλλήλων της Κτηματικής Υπηρεσίας Ν. Μεσσηνίας Κύρκου Ιωάννη Πολιτικού Υπομηχανικού και Τζώρτζη Καλλιόπης Αγρονόμου και Τοπογράφου Μηχανικού, επί της οριοχάραξης αιγιαλού, παραλίας και παλαιού αιγιαλού στην περιοχή «Μπούκα» ή «Κουλντούκι» Δήμου Μεσσήνης Ν. Μεσσηνίας.

θ). Την από 2-10-2009 Διοικητική Έκθεση του Προϊσταμένου της Κτηματικής Υπηρεσίας Ν. Μεσσηνίας Βλάχου Γεωργίου, Τοπογράφου Μηχανικού καθώς επίσης και την από 16-07-93 Τεχνική Έκθεση του ιδίου.

ι). Το υπ' αρ. πρωτ. Φ.544.5/885/08/Σ.4073/2-12-08 έγγραφο του ΓΕΝ καθώς και τρία (3) διαγράμματα φωτοερμηνείας της Υδρογραφικής Υπηρεσίας κλίμακας 1/2000 επί αεροφωτογραφιών έτους 1939, 1960 και επί του διαγράμματος καθορισμού, τα οποία η επιτροπή είχε στη διάθεσή της και ψηφιακά με το υπ' αρ. πρωτ. Φ.900.9/1/12/Σ.4253/10-01-12 της Υδρογραφικής Υπηρεσίας Π.Ν.

κ). Το υπ' αρ. πρωτ. Φ. 119/200902/Σ.3564/21-09-11 έγγραφο του ΓΕΕΘΑ.

λ). Την υπ' αρ. 199/1994 απόφαση του Πολυμελούς Πρωτοδικείου Καλαμάτας στην οποία μεταξύ άλλων αναφέρεται ότι η ετήσια πρόσχωση που μπορεί να συντελείται στην περιοχή της Μπούκας είναι 0,27μ.

μ). Τις υπ' αρ. 234/1969 και 235/1969 αποφάσεις του Μονομελούς Πρωτοδικείου Καλαμάτας, καθώς και την υπ' αρ. 1508/2003 απόφαση του Συμβουλίου Επικρατείας.

ν). Την εισήγηση του προέδρου της Επιτροπής και πρώτου μέλους της επιτροπής Γ. Βλάχου, αποφασίζει όπως εισηγηθεί:

1ον. Τον επί του ως άνω διαγράμματος καθορισμό της γραμμής του αιγιαλού, σύμφωνα με τις αρχικές επί του εδάφους διαπιστώσεις, με κόκκινη πολυγωνική γραμμή Α1, Α2, Α3, Α4, Α5, Α6, Α7, Α8, Α9, Α10, Α11, Α12, Α13, Α14, Α15, Α16, Α17, Α18, Α19, Α20 είκοσι (20) συνολικώς σημείων.


2ον. Την δημιουργία ζώνης παραλίας, ανάντη της γραμμής αιγιαλού και σε συνέχεια αυτής με ενιαίο εύρος δέκα μέτρων, με κίτρινη πολυγωνική γραμμή Π1, Π2, Π3, Π4, Π5, Π6, Π7, Π8, Π9, Π10, Π11, Π12, Π13, Π14, Π15, Π16, Π17, Π18, Π19, Π20 είκοσι (20) συνολικώς σημείων.

3ον. Την δημιουργία ζώνης παλαιού αιγιαλού, με μπλε πολυγωνική γραμμή Κ1, Κ2, Κ3, Κ4, Κ5 πέντε (5) συνολικώς σημείων.


4ον. Η ζώνη μεταξύ της προτεινόμενης γραμμής παλαιού αιγιαλού και της γραμμής φυσικού ορίου παλαιού αιγιαλού όπως προτάθηκε από το ΓΕΝ το 2008 προτείνεται από την επιτροπή να γίνει αντικείμενο αγωγών από την πλευρά του Δημοσίου ή να λυθεί από το γνωμοδοτικό Συμβούλιο Δημοσίων Κτημάτων και Ανταλλάξιμης Περιουσίας (άρθρο 90 του Π.Δ. 284/1988).

Η παρούσα εισήγηση δεν επέχει χαρακτήρα μη προβολής δικαιωμάτων του Δημοσίου στην έκταση μεταξύ της γραμμής παλαιού αιγιαλού όπως προτάθηκε από το ΓΕΝ το έτος 2008 και της γραμμής παλαιού αιγιαλού που προτείνεται με την παρούσα έκθεσή μας

Η Επιτροπή
ΓΕΩΡΓΙΟΣ ΒΛΑΧΟΣ
ΕΛΕΝΗ ΚΟΥΡΗ
ΚΑΛΛΙΟΠΗ ΤΖΩΡΤΖΗ

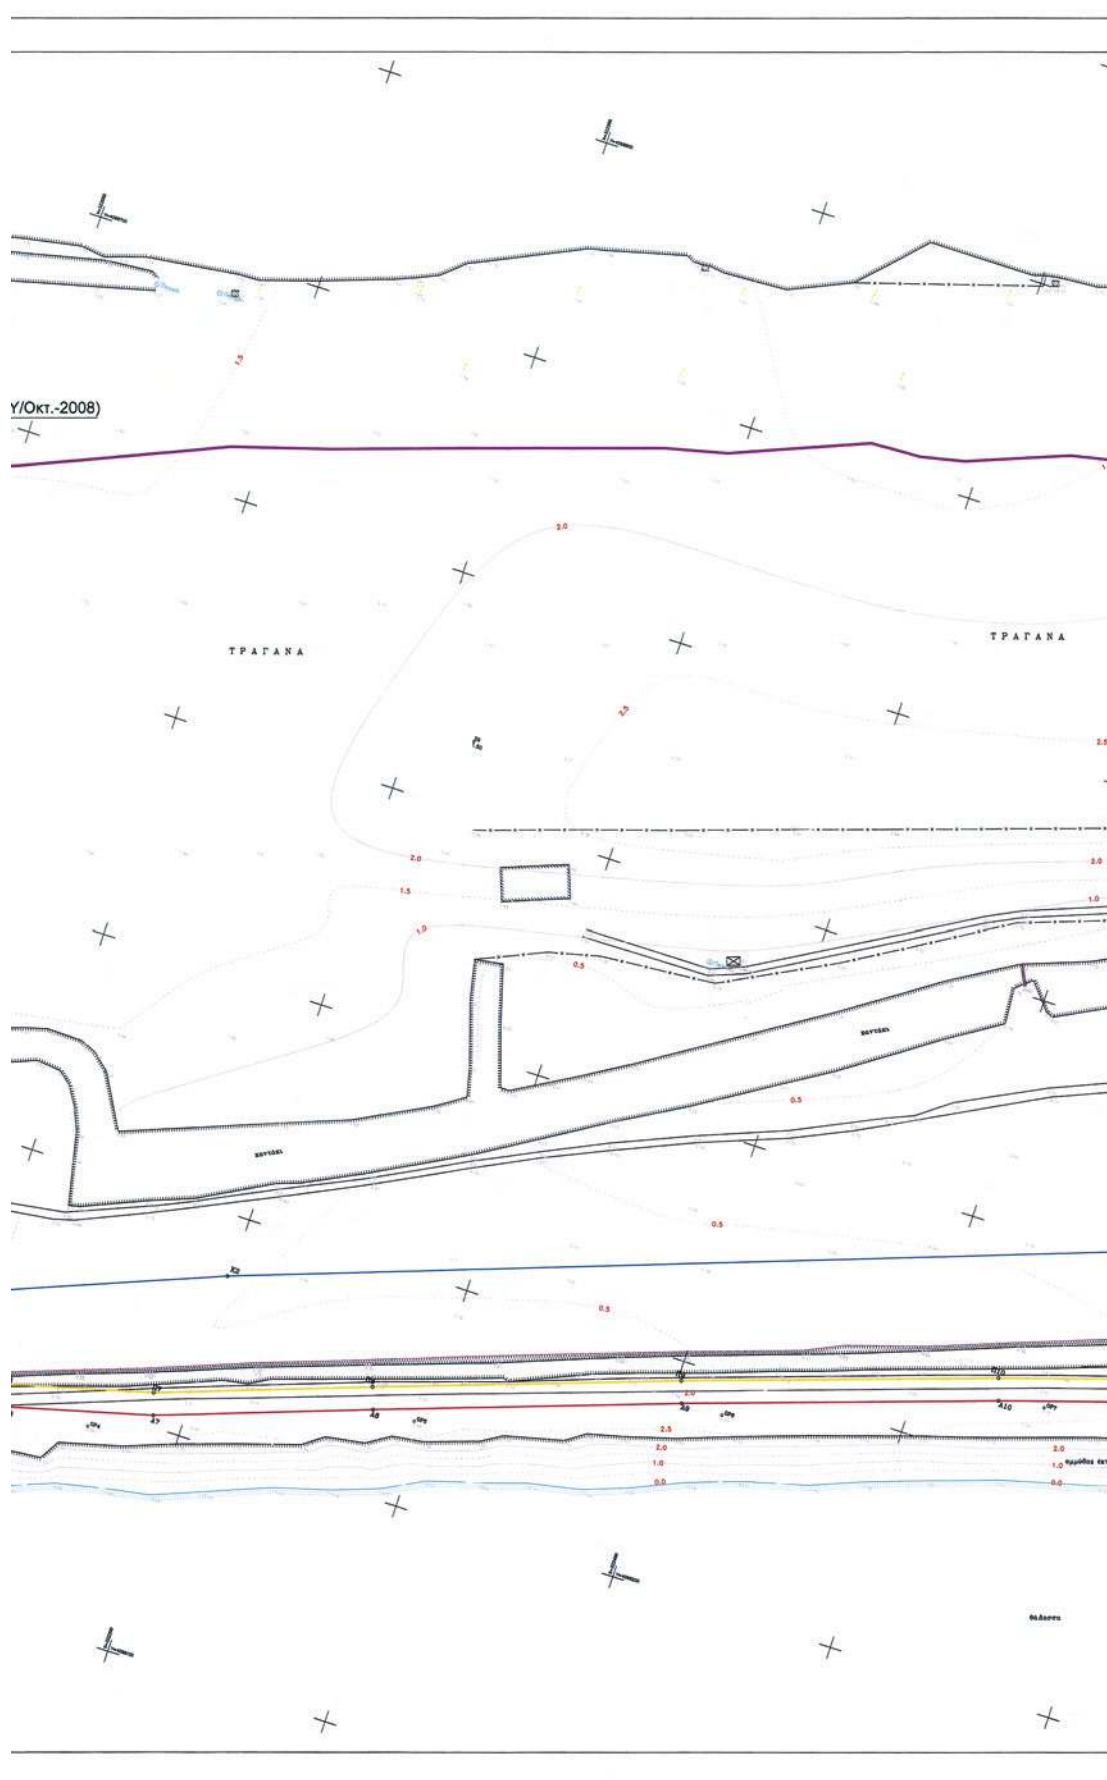



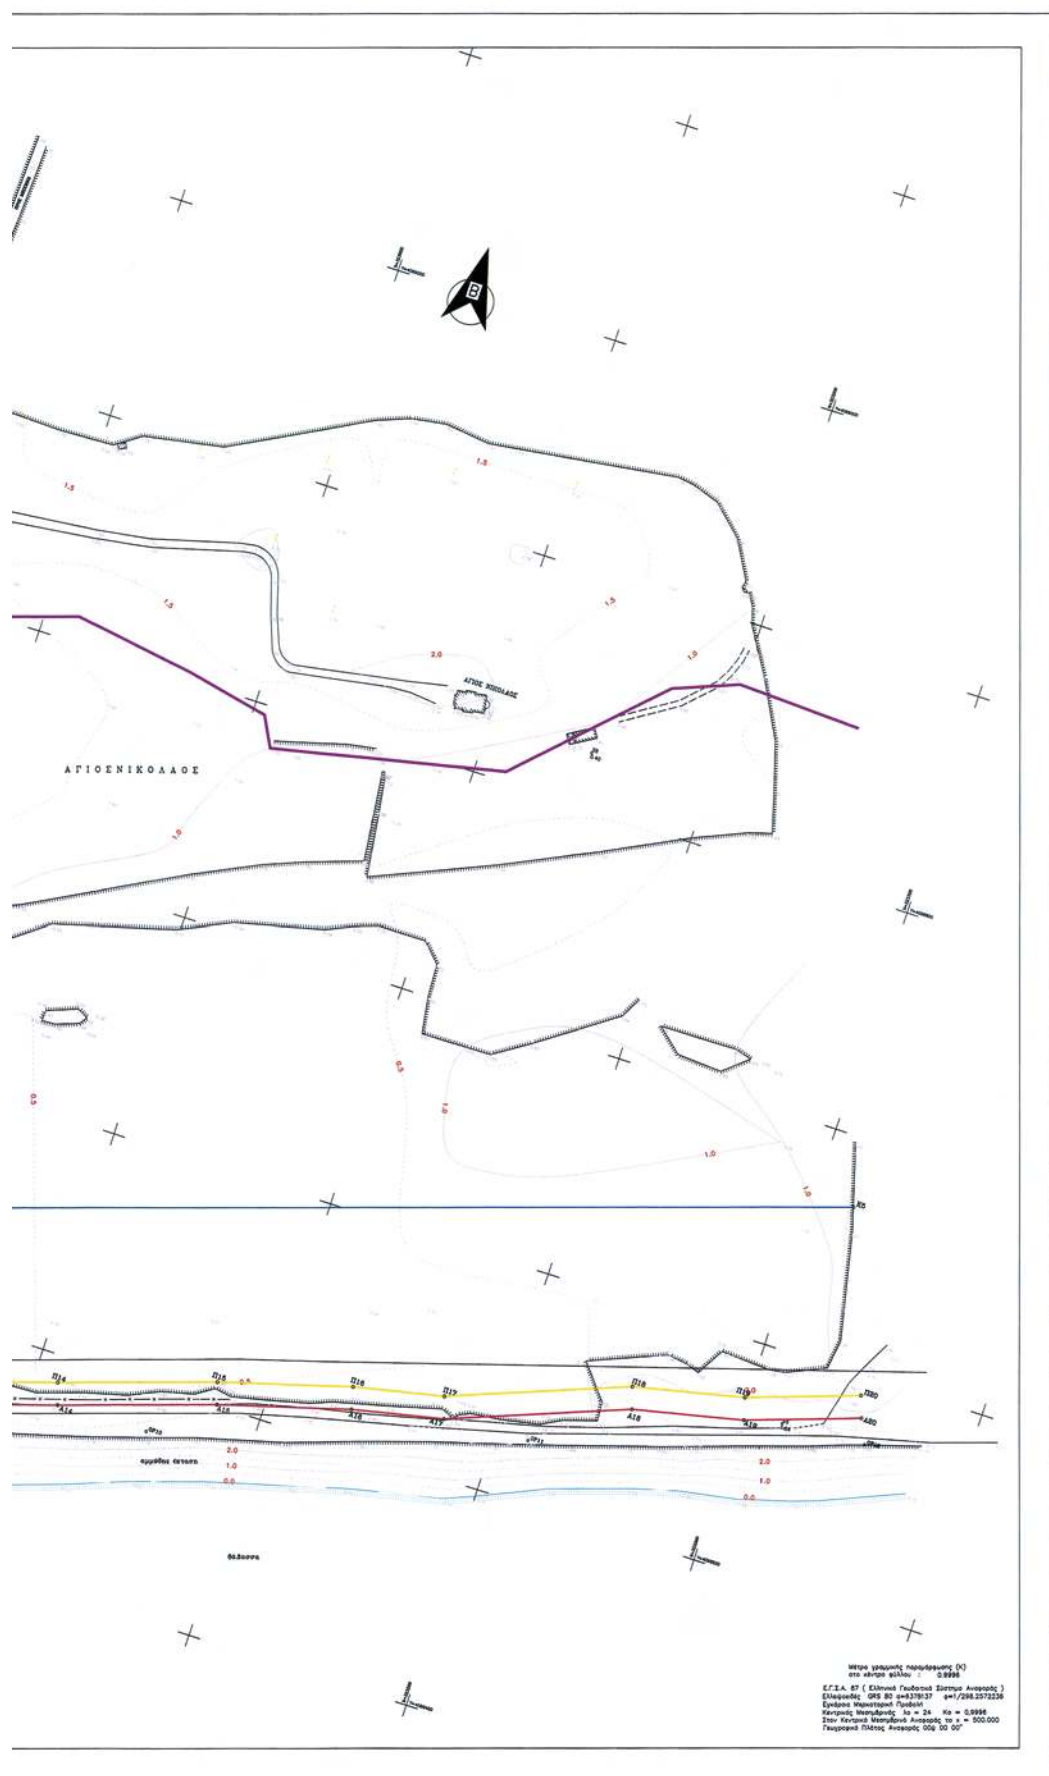

ΣΥΝΤΕΤΑΓΜΕΝΕΣ ΚΟΡΥΦΕΣ ΠΑΡΑΛΙΑΣ (ΕΓΣΑ 87)			
Κορυφές	X	Y	Πλευρές
n1	321775.07	4098072.27	52.80
n2	321825.95	4098086.38	42.69
n3	321866.36	4098100.15	51.10
n4	321910.57	4098125.76	124.15
n5	322028.49	4098164.60	97.79
n6	322120.39	4098198.01	65.47
n7	322183.71	4098214.66	95.84
n8	322271.96	4098246.91	135.15
n9	322401.52	4098291.56	138.74
n10	322533.02	4098335.79	152.71
n11	322678.64	4098381.76	97.57
n12	322771.56	4098411.54	140.36
n13	322904.97	4098455.14	110.76
n14	323010.72	4098488.10	70.01
n15	323077.18	4098510.10	59.56
n16	323134.45	4098526.43	40.06
n17	323173.61	4098534.85	82.48
n18	323250.62	4098564.40	49.60
n19	323299.05	4098575.11	50.99
n20	323347.24	4098591.77	


ΣΥΝΤΕΤΑΓΜΕΝΕΣ ΚΟΡΥΦΕΣ ΑΣΤΙΣΑΛΟΥ (ΕΓΣΑ 87)			
Κορυφές	X	Y	Πλευρές
A1	321774.56	4098061.75	56.39
A2	321828.90	4098076.83	43.97
A3	321870.52	4098091.01	51.04
A4	321914.69	4098116.59	123.27
A5	322031.77	4098155.15	97.48
A6	322123.38	4098188.46	65.44
A7	322186.67	4098205.10	96.24
A8	322277.30	4098237.48	135.06
A9	322404.77	4098282.10	138.58
A10	322536.12	4098326.29	152.64
A11	322681.67	4098372.24	97.62
A12	322774.64	4098402.03	140.32
A13	322908.02	4098445.62	110.78
A14	323013.78	4098478.58	69.88
A15	323080.12	4098500.54	59.02
A16	323136.88	4098516.72	40.50
A17	323176.47	4098525.24	82.51
A18	323213.51	4098554.79	49.43
A19	323301.77	4098565.47	51.56
A20	323350.51	4098582.32	

ΣΥΝΤΕΤΑΓΜΕΝΕΣ ΚΟΡΥΦΕΣ ΠΑΛΑΙΟΥ ΑΣΤΙΣΑΛΟΥ (ΕΓΣΑ 87)			
Κορυφές	X	Y	Πλευρές
K1	321778.17	4098106.28	452.42
K2	322198.52	4098273.58	699.32
K3	322857.00	4098509.06	45.30
K4	322896.22	4098531.72	443.86
K5	323318.13	4098669.58	

ΔΟΡΜΗΤΟΡΙΟ ΚΑΤΑΓΡΑΦΗ ΚΟΜ 1/10.000



ΑΠΟΣΤΕΛΜΑ ΔΙΑΓΡΑΜΜΑΤΟΣ ΚΟΜ 1/2000 Γ.Π.Ε.

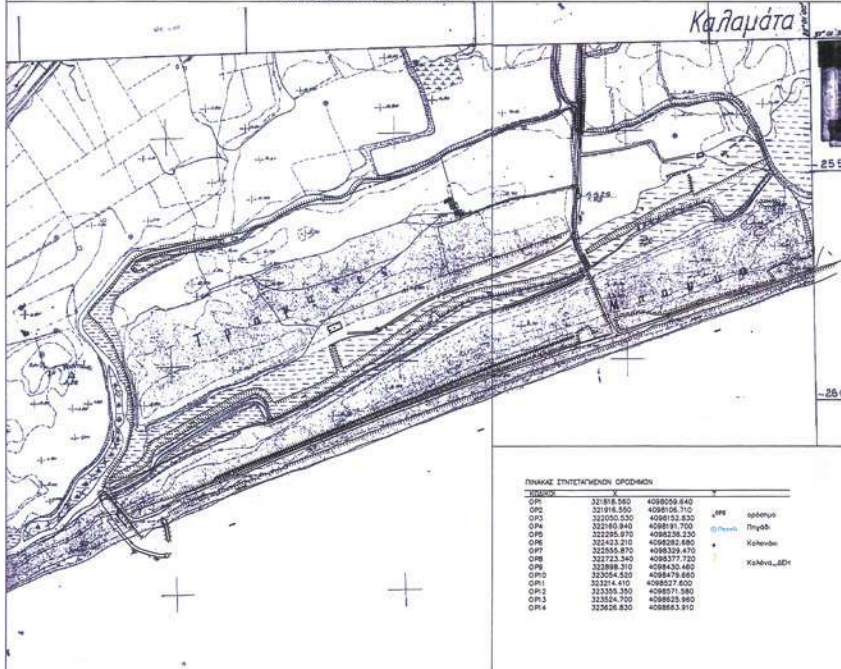

ΠΙΝΑΚΑΣ ΣΥΝΤΕΤΑΓΜΕΝΩΝ ΟΡΟΦΩΝ			
ΟΡΟΣΗ	X	Y	ΠΛΕΥΡΕΣ
OP1	321818.560	4098059.840	
OP2	321916.550	4098106.310	
OP3	322020.550	4098152.830	
OP4	322160.940	4098211.700	
OP5	322295.870	4098286.230	
OP6	322423.210	4098382.880	
OP7	322558.870	4098499.470	
OP8	322723.340	4098637.720	
OP9	322889.310	4098800.460	
OP10	323054.510	4098979.860	
OP11	323214.410	4099177.820	
OP12	323355.350	4099371.580	
OP13	323524.700	4099525.980	
OP14	323628.830	4099653.310	

ΥΠΟΜΝΗΜΑ ΕΠΙΤΡΟΠΗΣ
(άρθρου 3 του Ν.2971/2001)Το παρόν διάγραμμα συνοδεύει την από
01-02-2012 έκθεση της επιτροπής αγιαλού

- γραμμή αγιαλού
- γραμμή παραλίας
- γραμμή παλαιού αγιαλού

Η ΕΠΙΤΡΟΠΗ

1.

2.

3.

Ελέγχθηκε κατά το εφικτό μετά
από αυτοψία στις 23-05-2008

ΓΡΑΦΕΙΟ ΜΕΛΕΤΩΝ
ΝΙΚΗΤΑΣ ΠΑΝΑΓΙΩΤΟΠΟΥΛΟΣ
Τοπογράφος Μηχανικός Ε.Μ.Π.
Αρτοποιαδίου 121 Καλαμάτα
Τηλ./Fax: 2720 62982/62983 πιν: 6944727422 email: panagnik@bol.gr

ΤΟΠΟΓΡΑΦΙΚΟ ΔΙΑΓΡΑΜΜΑ

ΕΡΓΟΔΟΤΗΣ
ΤΣΟΠΑΝΑΚΗΣ ΠΑΝΑΓΙΩΤΗΣ
ΤΣΟΠΑΝΑΚΗΣ ΓΕΩΡΓΙΟΣ

Νομός ΜΕΣΣΗΝΙΑΣ
Δήμος ΜΕΣΣΗΝΗΣ Δ.Δ. ΜΕΣΣΗΝΗΣ
Θέση : ΤΡΑΓΑΝΑ - ΜΠΟΥΚΑ - ΑΓΙΟΣ ΝΙΚΟΛΑΟΣ

ΚΛΙΜΑΚΑ 1 : 1000

ΗΜΕΡΟΜΗΝΙΑ

Μάρτιος 2006

ΑΡ. ΣΧΕΔΙΟΥ 1

ΘΕΩΡΗΘΗΚΕ
ο Προϊστάμενος
της Κτηματικής Υπηρεσίας
Καλαμάτα 27-05-2008



ΣΥΝΤΑΞΗ
ΝΙΚΗΤΑΣ ΚΡ. ΠΑΝΑΓΙΩΤΟΠΟΥΛΟΣ
ΤΟΠΟΓΡΑΦΟΣ ΜΗΧΑΝΙΚΟΣ Ε.Μ.Π.
ΜΑΡΤΟΣ 27-05-2008
ΑΡΧΙΤΕΚΤΟΝΙΚΟΥ 121 ΚΑΛΑΜΑΤΑ
ΤΗΛ: 07210 62982 FAX: 07202, ΚΙΝ. 6944 727422
Α.Φ.Μ. 979127529 - ΔΟΥ: ΚΑΛΑΜΑΤΑ



* 0 4 0 0 1 8 3 0 3 0 4 1 2 0 0 0 8 *

ΑΠΟ ΤΟ ΕΘΝΙΚΟ ΤΥΠΟΓΡΑΦΕΙΟ

ΚΑΠΟΔΙΣΤΡΙΟΥ 34 * ΑΘΗΝΑ 104 32 * ΤΗΛ. 210 52 79 000 * FAX 210 52 21 004