

# ΕΦΗΜΕΡΙΣ ΤΗΣ ΚΥΒΕΡΝΗΣΕΩΣ

## ΤΗΣ ΕΛΛΗΝΙΚΗΣ ΔΗΜΟΚΡΑΤΙΑΣ

ΤΕΥΧΟΣ ΤΕΤΑΡΤΟ

Αρ. Φύλλου 184

4 Απριλίου 2012

### ΠΕΡΙΕΧΟΜΕΝΑ

#### ΑΠΟΦΑΣΕΙΣ

- Κήρυξη ως αναδασωτέας δημόσιας έκτασης, η οποία αποτελεί δάσος, εμβαδού 2,5 στρ. στη θέση «Αραβάσι» της Τ.Κ. Ρευματίας, Δ. Ε. Λούρου του Δήμου Πρέβεζας, Π. Ενότητας Πρέβεζας. .... 1
- Κήρυξη εκτάσεως ως αναδασωτέας εμβαδού 20.149,39 τ.μ. στη θέση «Κασπίεκα», Τ.Κ. Σαλμενίκου, Δ.Ε. Ερινεού, Δήμου Αιγιαλείας, Π.Ε. Αχαΐας. .... 2
- Μερική ανάκληση της υπ' αριθμ. Ζα/2663/22-8-1995 απόφασης Περιφερειακού Διευθυντή Ν. Αχαΐας που αφορά κήρυξη έκτασης ως αναδασωτέας στη θέση «Ροδινή κλπ.» τέως Δ.Δ. Ζήριας, Δήμου Ερινεού, Νομού Αχαΐας και νυν Τ.Κ. Ζήριας, Δ.Ε. Ερινεού, Δήμου Αιγιαλείας, Π.Ε. Αχαΐας. .... 3
- Εν μέρει ανάκληση της υπ' αριθμ. 3586/13-10-1992 (ΦΕΚ τ.Δ' /1248/2-12-1992) απόφασης Νομάρχης Κεφαλληνίας περί κήρυξης έκτασης ως αναδασωτέας, για έκταση εμβαδού 2,085 στρεμμάτων στη θέση «Φιλητού-Λιβαθηνού» Τοπικής Κοινότητας Εξαγωγής Δημοτικής Ενότητας Ιθάκης Δήμου Ιθάκης. .... 4

#### ΑΠΟΦΑΣΕΙΣ

- Αριθμ. 11352/563 (1)  
Κήρυξη ως αναδασωτέας δημόσιας έκτασης, η οποία αποτελεί δάσος, εμβαδού 2,5 στρ. στη θέση «Αραβάσι» της Τ.Κ. Ρευματίας, Δ. Ε. Λούρου του Δήμου Πρέβεζας, Π. Ενότητας Πρέβεζας.

Η ΓΕΝΙΚΗ ΓΡΑΜΜΑΤΕΑΣ ΑΠΟΚΕΝΤΡΩΜΕΝΗΣ ΔΙΟΙΚΗΣΗΣ ΗΠΕΙΡΟΥ - ΔΥΤΙΚΗΣ ΜΑΚΕΔΟΝΙΑΣ

Έχοντας υπόψη:

1. Τις διατάξεις:
  - α) Των άρθρων 24 παρ. 1 και 117 παρ. 3 του Συντάγματος της Ελλάδας.
  - β) Του Ν. 3200/1955 περί διοικητικής αποκεντρώσεως όπως αυτές τροποποιήθηκαν μεταγενέστερα.
  - γ) Του Ν. 3582/2010 (ΦΕΚ 87/Α/7-6-2010) «Νέα αρχιτεκτονική της Τοπικής και της Αποκεντρωμένης Διοίκησης - Πρόγραμμα Καλλικράτης».

δ) Το Π.Δ. 141/2010 (ΦΕΚ 234/27-12-2010) «Οργανισμός της Αποκεντρωμένης Διοίκησης Ηπείρου - Δυτικής Μακεδονίας».

ε) Του Ν. 998/1979 «περί Προστασίας των Δασών και των Δασικών εν γένει εκτάσεων της χώρας» και ειδικότερα: α) Του άρθρου 41 παρ. 1, και β) Του άρθρου 38 παρ. 1, όπως ισχύουν σήμερα.

2. Τις εξής διαταγές του Υπουργείου Αγροτικής Ανάπτυξης και Τροφίμων: α) 160417/1180/9-7-1980, β) 182447/3049/24-9-1980.

3. Την υπ' αριθμ. 8091/337/14 Φεβρουαρίου 2012 πρόταση της Διεύθυνσης Δασών Πρέβεζας, με την από 28-3-2011 έκθεση αυτοψίας, σχετικά με την κήρυξη ως αναδασωτέας της αναφερόμενης στο θέμα έκτασης, αποφασίζουμε:

Κηρύσσουμε ως αναδασωτέα, δημόσια δασική έκταση, η οποία αποτελεί δάσος, εμβαδού 2,50 στρ. (δύο στρέμματα και πεντακόσια χιλιοστά του στρέμματος). Η έκταση αυτή που βρίσκεται θέση «Αραβάσι» της Τοπικής Κοινότητας Ρευματίας, Δημοτικής Ενότητας Λούρου του Δήμου Πρέβεζας, Περιφερειακής Ενότητας Πρέβεζας, απεικονίζεται με τα στοιχεία Α, Β, Γ, Δ, Ε, Α. στο προσαρπόμενο στην παρούσα απόφασή μας διάγραμμα το οποίο αποτελεί αναπόσπαστο μέρος αυτής και έχει όρια:

Ανατολικά: Με δασική οδό.

Δυτικά: Με δημόσιο δάσος.

Βόρεια: Με δημόσιο δάσος.

Νότια : Με δημόσιο δάσος.

Σκοποί της κήρυξης της ανωτέρω έκτασης ως αναδασωτέας είναι η διατήρηση του δασικού χαρακτήρα αυτής, ο αποκλεισμός διάθεσής της για άλλη χρήση και η αποκατάσταση της καταστραφείσης από παράνομη αποψιλωτική υλοτομία δασικής βλάστησης, αποτελούμενης από πουνράρια σε ποσοστό 100%.

Με την απόφαση αυτή δεν προκαλείται καμιά δαπάνη σε βάρος του Κρατικού Προϋπολογισμού.

Η απόφαση αυτή να δημοσιευθεί στην Εφημερίδα της Κυβερνήσεως.

Ιωάννινα, 1 Μαρτίου 2012

Η Γενική Γραμματέας Αποκεντρωμένης Διοίκησης  
ΔΗΜΗΤΡΑ ΓΕΩΡΓΑΚΟΠΟΥΛΟΥ - ΜΠΑΣΤΑ

ΕΛΛΗΝΙΚΗ ΔΗΜΟΚΡΑΤΙΑ

ΑΠΟΚΕΝΤΡΩΜΕΝΗ ΔΙΟΙΚΗΣΗ

ΗΠΕΙΡΟΥ-ΔΥΤΙΚΗΣ ΜΑΚΕΔΟΝΙΑΣ

ΓΕΝΙΚΗ Δ/ΝΣΗ ΔΑΣΩΝ ΚΑΙ

ΑΓΡΟΤΙΚΩΝ ΥΠΟΦΕΣΕΩΝ

Δ/ΝΣΗ ΔΑΣΩΝ ΠΡΕΒΕΖΑΣ

Ανήκει στην αριθμ. 11352 | 563 | 1 Μαρτίου

2012 απόφαση

της κας Γενικής Γραμματέως Αποκεντρωμένης Διοίκησης Ηπείρου-Δυτικής Μακεδονίας


**ΤΟΠΟΓΡΑΦΙΚΟ ΔΙΑΓΡΑΜΜΑ**

Αναδασωτέας έκτασης στη θέση «Αραβιάσι»

της Τοπικής Κοινότητας Ρευματιάς του Δήμου Πρέβεζας, Περιφέρειας Ενότητας Πρέβεζας

ΚΛΙΜΑΚΑ 1:1.000

B

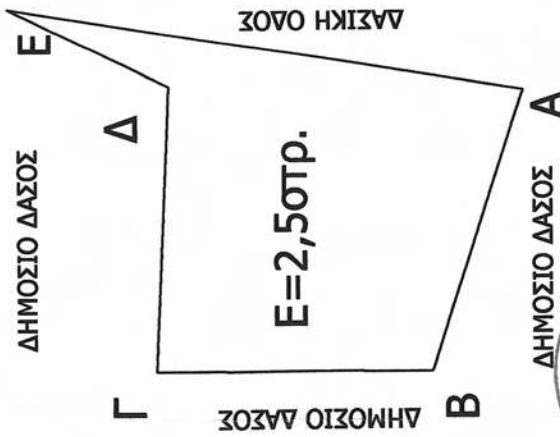

| Σημεία            | Συντεταγμένες ΕΓΣΑ 87 |            |
|-------------------|-----------------------|------------|
|                   | X                     | Y          |
| A                 | 216753,00             | 4355204,00 |
| B                 | 216709,00             | 4355218,00 |
| Γ                 | 216709,22             | 4355261,00 |
| Δ                 | 216754,73             | 4355259,00 |
| E                 | 216766,00             | 4355284,00 |
| ΕΜΒΑΔΟΝ 2,50 στρ. |                       |            |

**ΕΘΝΙΚΟ ΤΥΠΟΓΡΑΦΕΙΟ**

Για τεχνικούς λόγους στο σχεδιάγραμμα, έγινε σμίκρυνση, κατά ποσοστό 85%

ΘΕΩΡΗΘΗΚΕ

Ιωάννης ΗΜΙΤΣ, Μαρτίου 2012

Η Γενική Γραμματέως Αποκεντρωμένης Διοίκησης

Ηπείρου-Δυτικής Μακεδονίας

ΔΗΜΗΤΡΑ ΓΕΩΡΓΑΚΟΠΟΥΛΟΥ-ΜΠΑΣΤΑ

Ο Προϊστάμενος της Δ/νσης Δασών

Β. ΔΑΛΑΡΟΣ

Ο Συντάκτης Δασοπόνος

Γ. ΜΠΑΛΛΑΦΑΣ

Αριθμ. 21006/1006

(2)

Κήρυξη εκτάσεως ως αναδασωτέας, συνολικού εμβαδού 20.149,39 τ.μ., στη θέση «Κασπέικα», Τ.Κ. Σαλμενίκου, Δ.Ε. Ερινεού Αιγιαλείας, Π.Ε. Αχαΐας.

Ο ΓΕΝΙΚΟΣ ΓΡΑΜΜΑΤΕΑΣ ΑΠΟΚΕΝΤΡΩΜΕΝΗΣ  
ΔΙΟΙΚΗΣΗΣ ΠΕΛΟΠΟΝΝΗΣΟΥ,  
ΔΥΤΙΚΗΣ ΕΛΛΑΔΑΣ ΚΑΙ ΙΟΝΙΟΥ

Έχοντας υπόψη:

1. Τα άρθρα 24 παρ. 1 και 117 παρ. 3 του Συντάγματος της Ελλάδας.

2. Το Ν. 3852/2010 (ΦΕΚ Α' 87) «Νέα Αρχιτεκτονική της Αυτοδιοίκησης και της Αποκεντρωμένης Διοίκησης - Πρόγραμμα Καλλικράτης».

3. Το Π.Δ. 139/2010 (ΦΕΚ Α' 232/27-12-2010) «Οργανισμός της Αποκεντρωμένης Διοίκησης Πελοποννήσου, Δυτικής Ελλάδας και Ιονίου».

4. Το Ν. 3200/1955 περί διοικητικής αποκεντρώσεως όπως τροποποιήθηκαν μεταγενέστερα.

5. Τα άρθρα 1 παρ. 1, 2 παρ. 1δ, 5 παρ. 3β, 6 παρ. 7 και 7 παρ. 2 του Ν. 2503/97 «Διοίκηση, Οργάνωση, Στελέχωση της Περιφέρειας».

6. Το Ν. 998/79 «περί προστασίας δασών κ.λπ.» και ειδικότερα: α) το άρθρο 38 παρ. 1, και β) το άρθρο 41 παρ. 1 και 3.

7. Το Ν. 3208/24-12-2003 (ΦΕΚ Α' 303/24-12-2003) «Προστασία των δασικών οικοσυστημάτων, κατάρτιση δασολογίου, ρύθμιση εμπράγματων δικαιωμάτων επί δασών και δασικών εν γένει εκτάσεων και άλλες διατάξεις».

8. Τις διαταγές του Υπουργείου Γεωργίας: α) 160417/1180/8-7-80, β) 182447/3049/24-9-80 γ) 141823/24-2-83 και δ) 179171/3-9-1985.

9. Την υπ' αριθμ. 1440/121/09-01-2012 πρόταση του Δασαρχείου Πατρών περί κηρύξεως εκτάσεως ως αναδασωτέας, αποφασίζουμε:

Κηρύσσουμε ως αναδασωτέα, με σκοπό την αποκατάσταση με φυσική αναγέννηση ή τεχνητή αναδάσωση της δασικής βλάστησης, που καταλήφθηκε και εκχερσώθηκε, έκταση του δημόσιου δάσους από αειφύλλα πλατύφυλλα (σκίντα κ.λπ.), σε ποσοστό κάλυψης άνω του 80%, συνολικού εμβαδού 20.149,39 τ.μ. (τμήμα Α με εμβαδόν 18.758,18τ.μ., και τμήμα Β με εμβαδόν 1.391,21 τ.μ.) στη θέση «Κασπέικα», Τ.Κ. Σαλμενίκου, Δ.Ε. Ερινεού, Δήμου Αιγιαλείας, Π.Ε. Αχαΐας, η οποία περιγράφεται με τα τμήματα (Α) με στοιχεία (Α, Β, Γ, Δ, ... Χ, Ψ, Ω, Α1, Β1, ... Ζ1, Η1, Α) και τμήμα (Β) με στοιχεία (Ρ, 1, 2, 3, ... 10, 11, Ρ), όπως αυτά φαίνονται στο συνημμένο τοπογραφικό διάγραμμα κλίμακας 1:1500, το οποίο αποτελεί αναπόσπαστο μέρος της απόφασης αυτής και έχει όρια:

ΤΜΗΜΑ (Α+Β)

Βόρεια: Με αγροτικό δρόμο και πέραν αυτού με φερόμενο αγρό.

Νότια: Με αγροτικό δρόμο και πέραν αυτού με φερόμενο αγρό.

Ανατολικά: Με αγροτικό δρόμο και πέραν αυτού με τον ποταμό Φοίνικα.

Δυτικά: Με φερόμενο αγρό και δάσος αειφύλλων - πλατύφυλλων.

Επιτρέπεται υποβολή κατ' αυτής αίτησης ακύρωσης στο οικείο Διοικητικό Εφετείο (άρθρο 47 Ν. 3900/2010 - ΦΕΚ 213 Α) μέσα σε προθεσμία (60) ημερών που αρχίζει από την επομένη της δημοσίευσης ή κοινοποίησής της (άρθρο 46 Π.Δ. 18/89 - ΦΕΚ 8/Α').

Από τις διατάξεις της απόφασης αυτής δεν προκαλείται δαπάνη σε βάρος του Κρατικού Προϋπολογισμού.

Η απόφαση αυτή να δημοσιευθεί στην Εφημερίδα της Κυβερνήσεως.

Πάτρα, 9 Μαρτίου 2012

Ο Γενικός Γραμματέας Αποκεντρωμένης Διοίκησης  
ΑΝΑΣΤΑΣΙΟΣ ΑΠΟΣΤΟΛΟΠΟΥΛΟΣ


Ανήκει στην αριθμ. 2.1006/09-03-2012 απόφαση Αποκεντρωμένης Διοίκησης Πελοποννήσου Δυτ. Ελλάδας και Ιονίου

## ΤΟΠΟΓΡΑΦΙΚΟ ΔΙΑΓΡΑΜΜΑ

Δημοσίου δάσους αειφύλλων- πλατυφύλλων στη θέση "Κασπέϊκα" περιφέρειας Τοπικής Κοινότητας Σαλμενίκου, Δημοτικής Ενότητας Ερινεού, Δήμου Αιγιάλειας συνολικού εμβαδού 20149,39 τ.μ. (Τμήμα Α=18758,18τ.μ και Τμήμα Β= 1391,21 τ.μ.) που καταλήφθηκε παράνομα από τον Πασχάκη Παναγιώτη του Δημητρίου κατοίκου Σαλμενίκου Αχαΐας και κηρύσσεται ανασταστέα.

**ΕΘΝΙΚΟ ΤΥΠΟΓΡΑΦΕΙΟ**  
Για τεχνικούς λόγους στο σχεδιάγραμμα,  
έγινε σμίκρυνση, κατά ποσοστό **57%**

ΑΠΟΣΤΑΣΜΑ ΧΑΡΤΗ  
Κλίμακας 1:5000

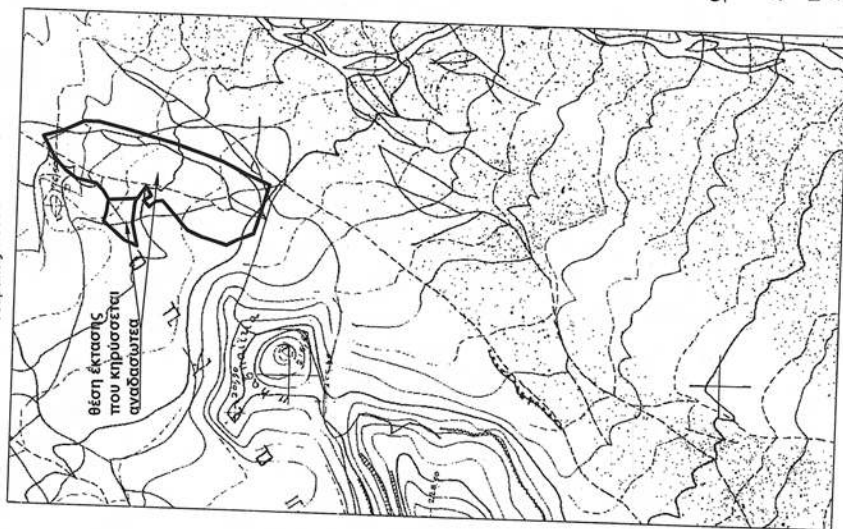

| ΕΜΒΑΔΟΜΕΤΡΗΣΗ ΤΗΜΑΤΟΣ Β                                      |           |            |       |  |
|--------------------------------------------------------------|-----------|------------|-------|--|
| Με τα κομμάτια των ορθογωνικών συντεταγμένων των κορυφών του |           |            |       |  |
| ΣΗΜΕΙΟ                                                       | X         | Y          | ΜΗΚΟΣ |  |
| P                                                            | 321065,5  | 4237771,97 | 13,85 |  |
| 1                                                            | 321051,81 | 4237774,1  | 6,95  |  |
| 2                                                            | 321045,19 | 4237776,21 | 5,11  |  |
| 3                                                            | 321040,43 | 4237778,06 | 19,46 |  |
| 4                                                            | 321026,93 | 4237784,25 | 13,12 |  |
| 5                                                            | 321018,2  | 4237784,25 | 7,45  |  |
| 6                                                            | 321014,76 | 4237784,25 | 9     |  |
| 7                                                            | 321011,06 | 4237794,4  | 27,45 |  |
| 8                                                            | 321038,05 | 4237744,6  | 22,41 |  |
| 9                                                            | 321050,27 | 4237741,55 | 6,48  |  |
| 10                                                           | 321066,31 | 4237739,83 | 30,84 |  |
| 11                                                           | 321065,54 | 4237770,66 | 1,31  |  |
| P                                                            | 321065,5  | 4237771,97 |       |  |
| Ε=1/2 ΣΧλ + Χι+ΙΧψι - ψ+ΙΔ                                   |           |            |       |  |
| Ε = 1391,21 μ²                                               |           |            |       |  |

Κλίμακα 1:1500

| ΕΜΒΑΔΟΜΕΤΡΗΣΗ ΤΗΜΑΤΟΣ Α                                      |           |            |       |  |
|--------------------------------------------------------------|-----------|------------|-------|--|
| Με τα κομμάτια των ορθογωνικών συντεταγμένων των κορυφών του |           |            |       |  |
| ΣΗΜΕΙΟ                                                       | X         | Y          | ΜΗΚΟΣ |  |
| A                                                            | 321081,92 | 4237585,72 | 30,00 |  |
| B                                                            | 321094,95 | 4237612,74 | 30,01 |  |
| Γ                                                            | 321109,23 | 4237639,13 | 29,94 |  |
| Δ                                                            | 321120,08 | 4237667,04 | 30,00 |  |
| E                                                            | 321130,50 | 4237695,17 | 31,32 |  |
| Ζ                                                            | 321139,98 | 4237725,14 | 28,21 |  |
| Η                                                            | 321147,78 | 4237752,13 | 30,16 |  |
| Θ                                                            | 321155,72 | 4237781,23 | 17,87 |  |
| Ι                                                            | 321156,38 | 4237799,09 | 26,66 |  |
| Κ                                                            | 321145,80 | 4237823,56 | 23,46 |  |
| Λ                                                            | 321140,11 | 4237846,32 | 27,96 |  |
| Μ                                                            | 321115,11 | 4237833,79 | 19,12 |  |
| Ν                                                            | 321100,42 | 4237821,45 | 15,66 |  |
| Ξ                                                            | 321090,90 | 4237809,01 | 23,90 |  |
| Ο                                                            | 321084,94 | 4237785,86 | 13,27 |  |
| Π                                                            | 321076,35 | 4237777,92 | 13,27 |  |
| Ρ                                                            | 321065,50 | 4237771,97 | 33,62 |  |
| Σ                                                            | 321066,56 | 4237738,37 | 12,47 |  |
| Τ                                                            | 321080,84 | 4237728,31 | 12,54 |  |
| Υ                                                            | 321069,73 | 4237722,49 | 10,70 |  |
| Φ                                                            | 321063,97 | 4237731,51 | 9,60  |  |
| Χ                                                            | 321056,71 | 4237725,23 | 10,59 |  |
| Ψ                                                            | 321063,12 | 4237716,80 | 7,18  |  |
| Ω                                                            | 321063,91 | 4237709,66 | 21,69 |  |
| Α1                                                           | 321047,06 | 4237696,01 | 23,44 |  |
| Β1                                                           | 321028,99 | 4237681,08 | 18,11 |  |
| Γ1                                                           | 321021,31 | 4237664,68 | 30,54 |  |
| Δ1                                                           | 321011,26 | 4237635,84 | 12,07 |  |
| Ε1                                                           | 321016,54 | 4237624,99 | 21,96 |  |
| Ζ1                                                           | 321024,75 | 4237604,62 | 29,28 |  |
| Η1                                                           | 321028,53 | 4237595,36 | 30,93 |  |
| Α                                                            | 321081,92 | 4237585,72 |       |  |
| Ε=1/2 ΣΧλ + Χι+ΙΧψι - ψ+ΙΔ                                   |           |            |       |  |
| Ε = 18758,18μ²                                               |           |            |       |  |

Πάτρα 09-03-2012

ΘΕΩΡΗΘΗΚΕ  
Ο ΓΕΝΙΚΟΣ ΓΡΑΜΜΑΤΕΑΣ ΑΠΟΚΕΝΤΡΩΜΕΝΗΣ  
ΔΙΟΙΚΗΣΗΣ ΠΕΛΟΠΟΝΝΗΣΟΥ ΔΥΤ. ΕΛΛΑΔΑΣ & ΙΟΝΙΟΥ

Τ. Σ. Υ

ΑΝΑΣΤΑΣΙΟΣ ΑΠΟΣΤΟΛΟΠΟΥΛΟΣ

ΘΕΩΡΗΘΗΚΕ

Πάτρα 09-01-2012

Ο Δάσάρχης α/α



Σταυρός Βαρβατσούλης  
Δάσολόγος

ΟΙ ΣΥΝΤΑΚΤΕΣ

Μ. Βούλαρη  
Δασοπόνος

Γ. Κοκόσης  
Δασοφύλακας

Αριθμ. 22084/1096

(3)

Μερική ανάκληση της υπ' αριθμ. Ζα/2663/22-8-1995 απόφασης Περιφερειακού Διευθυντή Ν. Αχαΐας που αφορά κήρυξη έκτασης ως αναδασωτέας στη θέση «Ροδινή κ.λπ.» τέως Δ.Δ. Ζήριας, Δήμου Ερινεού, Νομού Αχαΐας και νυν Τ.Κ. Ζήριας, Δ.Ε. Ερινεού, Δήμου Αιγιάλειας, Π.Ε. Αχαΐας.

Ο ΓΕΝΙΚΟΣ ΓΡΑΜΜΑΤΕΑΣ ΑΠΟΚΕΝΤΡΩΜΕΝΗΣ  
ΔΙΟΙΚΗΣΗΣ ΠΕΛΟΠΟΝΝΗΣΟΥ -  
ΔΥΤΙΚΗΣ ΕΛΛΑΔΑΣ ΚΑΙ ΙΟΝΙΟΥ

Έχοντας υπόψη:

1. Τις διατάξεις των άρθρων 24 παρ. 1 και 117 παρ. 3 του Συντάγματος της Ελλάδας.

2. Τις δ/ξεις του άρθρου 90 του Π.Δ. 63/2005 «Κωδικοποίηση νομοθεσίας για την Κυβέρνηση και τα Κυβερνητικά όργανα».

3. Τις δ/ξεις των άρθρων 6 και 280 του Ν. 3852/2010 «Νέα Αρχιτεκτονική της Αυτοδιοίκησης και της Αποκεντρωμένης Διοίκησης - Πρόγραμμα Καλλικράτης».

4. Τις δ/ξεις του Π.Δ. 139/2010 «Οργανισμός της Αποκεντρωμένης Διοίκησης Πελοποννήσου, Δυτικής Ελλάδας και Ιονίου».

5. Τις δ/ξεις του Ν. 3208/03 «Προστασία των Δασικών οικοσυστημάτων κ.λπ.» (άρθρο 1 παρ. 15).

6. Τις δ/ξεις του άρθρου 44 παρ. 4 του Ν. 998/79, που προστέθηκε με την παρ. 3 του άρθρου 36 του Ν. 3698/08.

7. Τις δ/γές του Υπουργείου Γεωργίας με αριθμ.: α) 160417/1180/8-7-1980, β) 18244/3049/24-9-1980, γ) 168692/3318/5-10-1981, δ) 85144/1468/9-9-1992 ε) 60284/365/26-1-1994, στ) οικ. 105204/2793/31-7-2002, ζ) την υπ' αριθμ. 158/1978 γνωμοδότηση του Νομικού Συμβουλίου του Κράτους.

8. Την υπ' αριθμ. Ζα/2663/22-08-1995 απόφαση Περιφερειακού Διευθυντή Ν. Αχαΐας με την οποία κηρύχθηκε αναδασωτέα έκταση 15.500,00 στρεμ. στη θέση «Ροδινή,

κ.λπ.» Δ.Δ. Ζήριας, Δήμου Ερινεού, Νομού Αχαΐας, (ΦΕΚ 678/τ.Δ'/11-09-1995).

9. Την υπ' αριθμ. 06/2011 σύμφωνη απόφαση της (Β) Α' βάθμιας Επιτροπής Επιλύσεως Δασικών Αμφισβητήσεων Αχαΐας.

10. Την υπ' αριθμ. 107099/12369/06-12-2011 αναφορά - θετική πρόταση του Δασαρχείου Πατρών, αποφασίζουμε:

Ανακαλούμε μερικώς, την υπ' αριθμ. Ζα/2663/22-08-1995 απόφαση του Περιφερειακού Διευθυντή Ν. Αχαΐας «Περί κήρυξης εκτάσεως ως αναδασωτέας συνολικού εμβαδού 15.500,00 στρ. λόγω πυρκαγιάς στη θέση «Ροδινή» Δ.Δ. Ζήριας, Δήμου Ερινεού, Ν. Αχαΐας» στη θέση «Βατοχώραφο» Τ.Κ. Ζήριας, Δ.Ε. Ερινεού, Δήμου Αιγιάλειας, Π.Ε. Αχαΐας, ως προς την έκταση των 12.804,23 τ.μ. για την οποία εκδόθηκε η αριθμ. 06/2011 απόφαση της (Β) Α' βάθμιας ΕΕΔΑ Αχαΐας, σύμφωνα με το άρθρο 36 του Ν. 3698/08. Επομένως η ως άνω απόφαση κήρυξης του Περιφερειακού Διευθυντή Ν. Αχαΐας απώλεσε την αιτιολογική της βάση εκδοθείσα κατά πλάνη περί τα πραγματικά και νομικά δεδομένα. Η έκταση αυτή των 12.804,23 τ.μ. απεικονίζονται με στοιχεία (Α, Β, Γ, Δ, ... Χ, Ψ, Ω, Α1, Β1, Γ1, Δ1, Ε1, Ζ1, Η1, Α) στο συνημμένο στη παρούσα απόφαση διάγραμμα, κλίμακας 1:1000, το οποίο αποτελεί αναπόσπαστο μέρος της παρούσας.

Για την υπόλοιπη έκταση παραμένει σε ισχύ η αριθμ. Ζα/2663/22-08-1995 απόφαση Περιφερειακού Διευθυντή Ν. Αχαΐας.

Η απόφαση αυτή να δημοσιευθεί στην Εφημερίδα της Κυβερνήσεως.

Πάτρα, 13 Μαρτίου 2012


Ο Γενικός Γραμματέας Αποκεντρωμένης Διοίκησης  
ΑΝΑΣΤΑΣΙΟΣ ΑΠΟΣΤΟΛΟΠΟΥΛΟΣ

Ανήκει στην αριθμ. 22084/1066/13.5.2011 απόφαση Αποκεντρωμένης Διοίκησης Πελοποννήσου Διτ. Ελλάδας και Ιονίου

### ΤΟΠΟΓΡΑΦΙΚΟ ΔΙΑΓΡΑΜΜΑ

Έκταση στη θέση "Βατοχώραφο" περ. Τοπικής Κοινότητας Ζήριος Δημοτικής Ενότητας Ερινεού Δήμου Αιγιαλείας εμβαδού 12804,23 τ.μ. η οποία αποτελεί τμήμα ευρύτερης έκτασης που είχε κηρυχθεί αναδασωτά με την αριθμ. Ζα / 2663 / 22-8-1995 απόφαση Περιφερικού Διτ. Αχαιάς και η οποία ανακαλείται μερικώς σύμφωνα με την αριθμ. 06/2011 απόφαση της Β' Αθήνας Ε.Ε.Δ.Α. Ν. Αχαιάς

ΑΠΟΣΠΑΣΜΑ ΧΑΡΤΗ  
Κλίμακας 1:5000

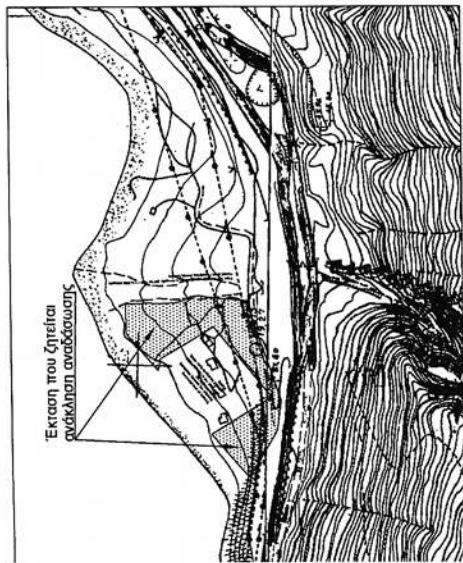


Έκταση που ζητείται  
ανάκληση αναδασώσεως

| ΣΗΜΕΙΟ | X         | Y          | ΜΗΚΟΣ  |
|--------|-----------|------------|--------|
| A      | 318144.56 | 1243548.32 | 1.62   |
| B      | 318144.68 | 1243548.94 | 2.90   |
| Γ      | 318144.88 | 1243552.84 | 3.42   |
| Δ      | 318145.11 | 1243556.25 | 6.65   |
| Ε      | 318146.01 | 1243562.84 | 10.03  |
| Ζ      | 318146.75 | 1243572.84 | 10.02  |
| Η      | 318147.34 | 1243582.84 | 10.08  |
| Θ      | 318148.48 | 1243592.84 | 10.20  |
| Ι      | 318150.48 | 1243602.84 | 9.23   |
| Κ      | 318149.29 | 1243611.98 | 8.67   |
| Λ      | 318145.58 | 1243619.83 | 5.52   |
| Μ      | 318143.64 | 1243625.00 | 7.68   |
| Ν      | 318141.94 | 1243632.39 | 9.88   |
| Ξ      | 318141.29 | 1243642.25 | 7.21   |
| Ο      | 318141.10 | 1243649.45 | 3.40   |
| Π      | 318141.30 | 1243652.84 | 10.02  |
| Ρ      | 318141.86 | 1243662.84 | 10.01  |
| Σ      | 318141.32 | 1243672.84 | 6.07   |
| Τ      | 318140.90 | 1243678.90 | 3.94   |
| Υ      | 318140.94 | 1243682.84 | 4.62   |
| Φ      | 318140.65 | 1243687.65 | 33.90  |
| Χ      | 318106.75 | 1243687.44 | 56.50  |
| Ψ      | 318063.39 | 1243651.22 | 13.73  |
| Ω      | 318076.83 | 1243648.44 | 72.16  |
| Α1     | 318114.19 | 1243586.71 | 105.18 |
| Β1     | 318032.66 | 1243520.01 | 66.57  |
| Γ1     | 317989.99 | 1243589.98 | 82.01  |
| Δ1     | 317939.90 | 1243547.28 | 58.35  |
| Ε1     | 317968.78 | 1243517.00 | 7.07   |
| Ζ1     | 317995.26 | 1243514.15 | 34.31  |
| Η1     | 318029.26 | 1243509.51 | 121.67 |
| Α      | 318144.56 | 1243548.32 |        |

### ΕΘΝΙΚΟ ΤΥΠΟΓΡΑΦΕΙΟ

Για τεχνικούς λόγους στο σχεδιάγραμμα,  
έγινε σμίκρυνση, κατά ποσοστό 57%

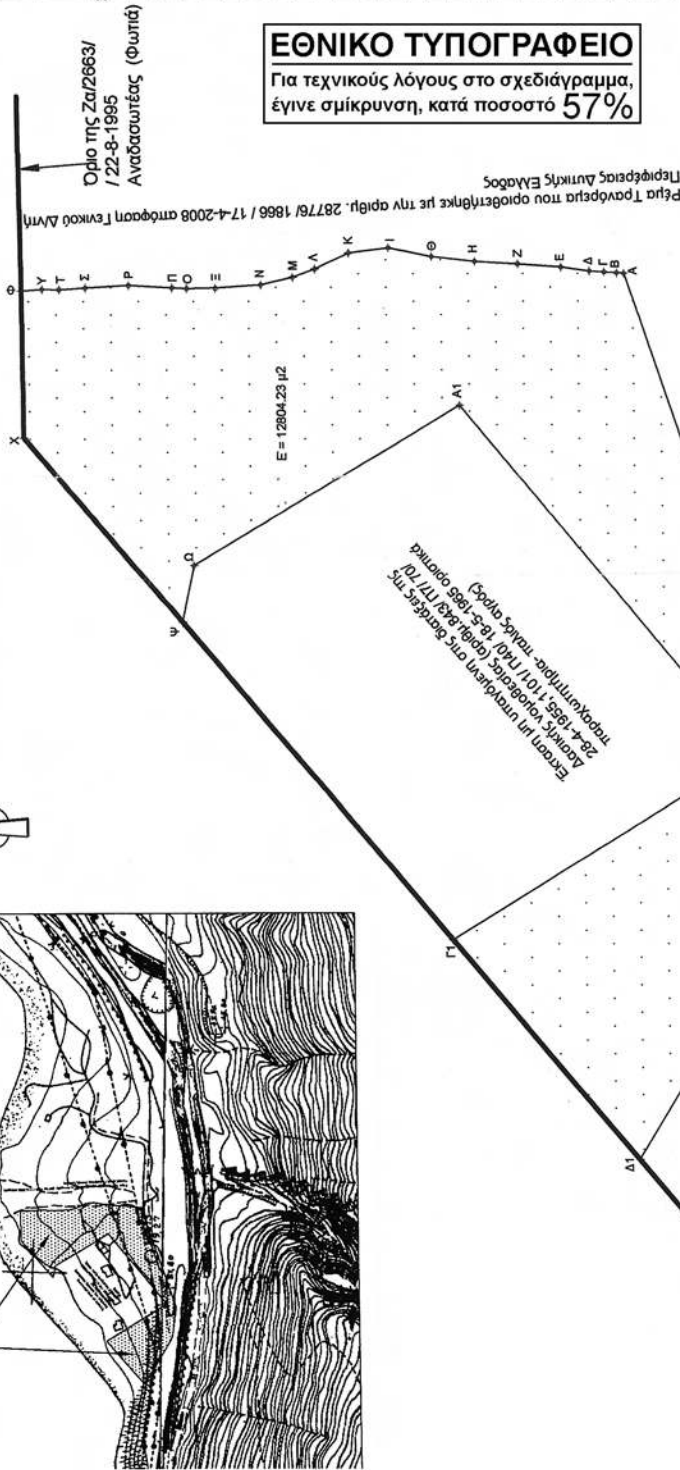

Πάτρα 13-03-2011

ΘΕΩΡΗΘΗΚΕ  
Ο ΓΕΝΙΚΟΣ ΓΡΑΜΜΑΤΕΑΣ ΑΠΟΚΕΝΤΡΩΜΕΝΗΣ  
ΔΙΟΙΚΗΣΗΣ ΠΕΛΟΠΟΝΝΗΣΟΥ ΔΙΤ. ΕΛΛΑΔΑΣ & ΙΟΝΙΟΥ

Τ. Σ. Υ.

ΑΝΑΣΤΑΣΙΟΣ ΑΠΟΣΤΟΛΟΠΟΥΛΟΣ

Πάτρα 08.12.2011

Ο Δασάρχης

Χρήστος Τσακίνας  
Δασολόγος

Οι συντάκτες

Μαρίνα Βαλλάνη  
Δασοπόνος

Γεώργιος Κοκόνης  
Δασοφύλακας

Αριθ. 170

(4)

Εν μέρει ανάκληση της υπ' αριθμ. 3586/13-10-1992 (ΦΕΚ τ.Δ'/1248/2-12-1992) απόφασης Νομάρχης Κεφαλληνίας περί κήρυξης έκτασης ως αναδασωτέας, για έκταση εμβαδού 2,085 στρεμμάτων στη θέση «Φιλητού-Λιβαθηνού» Τοπικής Κοινότητας Εξωγής Δημοτικής Ενότητας Ιθάκης Δήμου Ιθάκης».

Ο ΓΕΝΙΚΟΣ ΓΡΑΜΜΑΤΕΑΣ  
ΑΠΟΚΕΝΤΡΩΜΕΝΗΣ ΔΙΟΙΚΗΣΗΣ  
ΠΕΛΟΠΟΝΝΗΣΟΥ - ΔΥΤΙΚΗΣ ΕΛΛΑΔΟΣ ΚΑΙ ΙΟΝΙΟΥ

Έχοντας υπόψη:

1. Τις περί Διοικητικής αποκέντρωσης διατάξεις του Ν. 3200/55, όπως τροποποιήθηκε και συμπληρώθηκε μεταγενέστερα με το Ν.Δ. 532/70.

2. Τις διατάξεις του άρθρου 44 του Ν. 998/79 «περί προστασίας δασών και δασικών εν γένει εκτάσεων της χώρας» όπως τροποποιήθηκε και συμπληρώθηκε μεταγενέστερα με τον Ν. 3208/2003.

3. Τις αριθμ. α) 160417/1180/8-7-1980 και β) 182447/3049/24-9-1980 διαταγές του Υπουργείου Γεωργίας.

4. Τον Ν. 2218/1994 «Περί ίδρυσης Νομαρχιακής Αυτοδιοίκησης, τροποποίησης διατάξεων για την Πρωτοβάθμια αυτοδιοίκηση και την περιφέρεια και άλλες διατάξεις» όπως τροποποιήθηκε μεταγενέστερα.

5. Τον Ν. 2503/1997 «Διοίκηση, οργάνωση, στελέχωση της περιφέρειας, ρύθμιση θεμάτων για την τοπική αυτοδιοίκηση και άλλες διατάξεις».

6. Τις διατάξεις του Ν. 3852/2010 (ΦΕΚ 87/Α'/7-6-2010) «Νέα Αρχιτεκτονική της Αυτοδιοίκησης και της Αποκεντρωμένης Διοίκησης - Πρόγραμμα Καλλικράτης».

7. Τις διατάξεις του Π.Δ. 139/2010 (ΦΕΚ 232/Α'/27-12-2010) «Οργανισμός της Αποκεντρωμένης Διοίκησης Πελοποννήσου, Δυτικής Ελλάδας και Ιονίου».

8. Την υπ' αριθμ. 87234/7539/3-9-1997 εγκύκλιο διαταγή του Υπουργού Γεωργίας.

9. Την υπ' αριθμ. 107143/1057/18-9-2003 διαταγή Υφυπουργού Γεωργίας.

10. Τις διατάξεις του άρθρου 36 του Ν. 3698/2008.

11. Την υπ' αριθμ. 97870/2248/7-5-2009 διαταγή Υπουργείου Αγροτικής Ανάπτυξης και Τροφίμων.

12. Την αριθ. 3586/13-10-1992 (ΦΕΚ τ.Δ'/1248/2-12-1992) απόφαση του Νομάρχης Κεφαλληνίας, με την οποία κηρύχθηκε αναδασωτέα, λόγω πυρκαγιάς, δασική έκταση εμβαδού 35 στρεμμάτων.

13. Την υπ' αριθμ. 2682/6-5-2010 Πρόταση Δ/σης Δασών Ν. Κεφαλληνίας προς την Α/βάθμια Ε.Ε.Δ.Α περί εν μέρει ανάκληση της υπ' αριθμ. 3586/13-10-1992 (ΦΕΚ

τ.Δ'/1248/2-12-1992) απόφασης του Νομάρχης Κεφαλληνίας, σε τμήμα εμβαδού 2,085 στρεμ. που κατά την κήρυξη της και πριν της κήρυξης δεν είχε δασική μορφή και είχε εξαιρεθεί αόριστα.

14. Την υπ' αριθμ. 34/2011 απόφαση της Πρωτοβάθμιας Επιτροπής Επιλύσεως Δασικών Αμφισβητήσεων Ν. Κεφαλληνίας, η οποία αποφάσισε ότι η έκταση εμβαδού 2,085 στρεμμάτων στη θέση «Φιλητού-Λιβαθηνού» Τοπικής Κοινότητας Εξωγής Δημοτικής Ενότητας Ιθάκης Δήμου Ιθάκης «ουδέποτε έφερε δασική βλάστηση (είχε εξαιρεθεί αόριστα) και κατά πλάνη περί τα πραγματικά περιστατικά αυτή, συμπεριλήφθη στην έκταση, η οποία κηρύχθηκε αναδασωτέα με την αριθμ. 3586/13-10-1992 (ΦΕΚ τ.Δ'/1248/2-12-1992) απόφαση του Νομάρχης Κεφαλληνίας, λόγω πυρκαγιάς».

15. Την υπ' αριθμ. 169/11-1-2012 εισήγηση Δ/ντριας Δασών Ν. Κεφαλληνίας προς τον Γ.Γ. Αποκεντρωμένης Διοίκησης Πελοποννήσου Δυτικής Ελλάδας και Ιονίου με την οποία προτείνεται η εν μέρει ανάκληση της αναφερόμενης στο θέμα έκτασης, αποφασίζουμε:

Ανακαλούμε εν μέρει την αριθμ. 3586/13-10-1992 (ΦΕΚ τ.Δ'/1248/2-12-1992) απόφαση του Νομάρχης Κεφαλληνίας, σε έκταση εμβαδού 2,085 στρεμμάτων, η οποία ουδέποτε έφερε δασική βλάστηση (είχε εξαιρεθεί αόριστα) και κατά πλάνη περί τα πραγματικά περιστατικά αυτή, συμπεριλήφθη στην έκταση η οποία κηρύχθηκε αναδασωτέα λόγω πυρκαγιάς με την ανωτέρω απόφαση.

Η ανωτέρω έκταση βρίσκεται στη θέση «Φιλητού-Λιβαθηνού» Τοπικής Κοινότητας Εξωγής Δημοτικής Ενότητας Ιθάκης Δήμου Ιθάκης, και εμφανίζεται με μαύρη διαγράμμιση με τα στοιχεία: 1 - 2 - 3 - 4 - 5 - Κ - 1 στο συνημμένο απόσπασμα χάρτη Γ.Υ.Σ. κλίμακας 1:5.000 με αριθμό 6104/3, το οποίο αποτελεί αναπόσπαστο μέρος της απόφασης αυτής και ορίζεται ως εξής:

Ανατολικά: Με οδό.

Δυτικά: Με αναδασωτέα έκταση.

Βόρεια: Με οδό και αγροτική έκταση.

Νότια: Με αναδασωτέα έκταση.

Κατά τα λοιπά ισχύει η αριθμ. 3586/13-10-1992 (ΦΕΚ τ.Δ'/1248/2-12-1992) απόφαση του Νομάρχης Κεφαλληνίας.

Η απόφαση αυτή να δημοσιευθεί στην Εφημερίδα της Κυβερνήσεως.


Πάτρα, 11 Ιανουαρίου 2012

Ο Γενικός Γραμματέας Αποκεντρωμένης Διοίκησης  
ΑΝΑΣΤΑΣΙΟΣ ΑΠΟΣΤΟΛΟΠΟΥΛΟΣ



ΕΛΛΗΝΙΚΗ ΔΗΜΟΚΡΑΤΙΑ  
ΑΠΟΚΕΝΤΡΩΜΕΝΗ ΔΙΟΙΚΗΣΗ  
ΠΕΛΟΠΟΝΝΗΣΟΥ-ΔΥΤΙΚΗΣ ΕΛΛΑΔΑΣ &  
ΙΟΝΙΟΥ  
ΓΕΝΙΚΗ ΔΙΕΥΘΥΝΣΗ ΔΑΣΩΝ &  
ΑΓΡΟΤΙΚΩΝ ΥΠΟΘΕΣΕΩΝ  
Δ/ΝΣΗ ΔΑΣΩΝ Ν. ΚΕΦΑΛΛΗΝΙΑΣ

Ανήκει στην αριθμ. : 170/11-1-2012  
Απόφαση Α.Δ.Π.Δ.Ε. &Ι.  
ΑΠΟΣΠΑΣΜΑ ΧΑΡΤΗ Γ.Υ.Σ. με αριθμ. : 6104/3  
ΔΗΜΟΣ : ΙΘΑΚΗΣ  
ΘΕΣΗ : «Φιλιππό-Λιβαθινοῦ» Τ.Κ. Εξαρχίας Δ.Ε. Ιθάκης  
ΚΛΙΜΑΚΑ : 1: 5.000

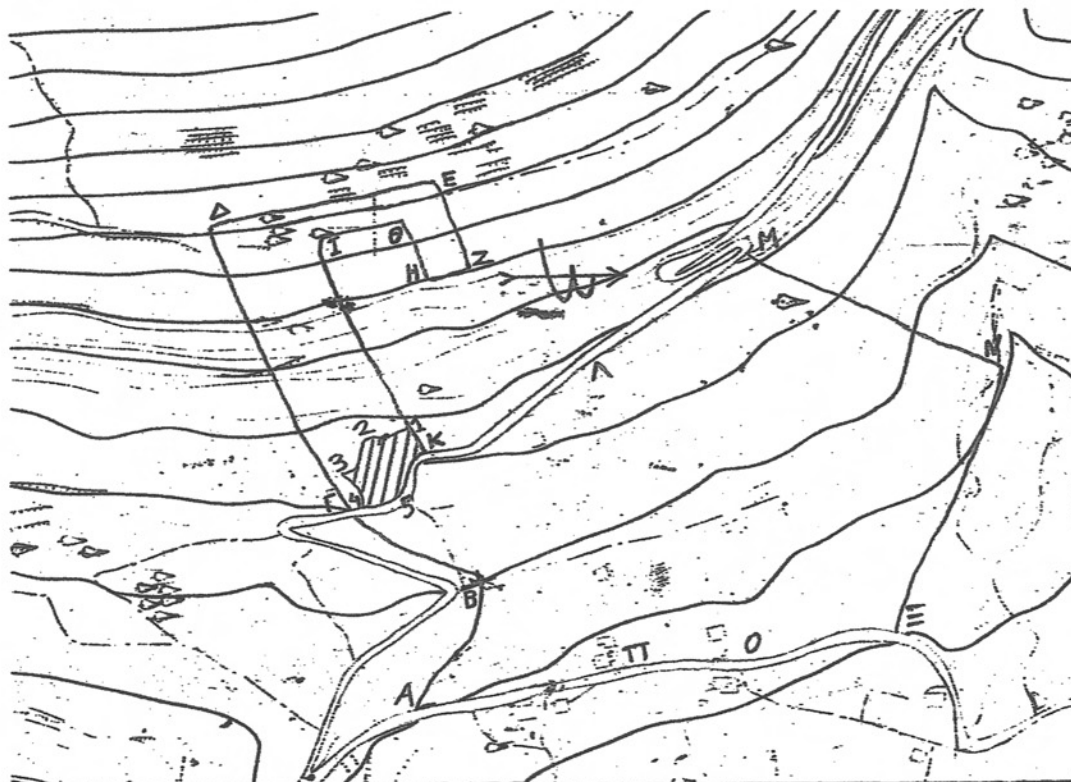

#### ΥΠΟΜΝΗΜΑ :



1-2-3-4-5-K-1: Όρια έκτασης εμβαδού 2,085 στρεμμάτων, που εν μέρει ανακαλείται η αριθ. 3586/13-10-1992 αναδασωτέα Απόφαση του Νομάρχη Κεφαλληνίας.

Όρια έκτασης με τα στοιχεία Α-Β-Γ-Δ-Ε-Ζ-Η-Θ-Ι-Κ-Λ-Μ-Ν-Ξ-Ο-Π-Α που είναι κτηρηγμένη αναδασωτέα με την αριθ. 3586/13-10-1992 Απόφαση του Νομάρχη Κεφαλληνίας.

ΘΕΩΡΗΘΗΚΕ  
Πάτρα 11-1-2012  
-Ο-  
ΓΕΝΙΚΟΣ ΓΡΑΜΜΑΤΕΑΣ  
Α.Δ.Π.Δ.Ε. &Ι.

ΑΝΑΣΤΑΣΙΟΣ ΑΠΟΣΤΟΛΟΠΟΥΛΟΣ

ΘΕΩΡΗΘΗΚΕ  
Αργοστόλι 11-1-2012  
Με Ε. Γ. Γ. Α.Δ.Π.Δ.Ε. &Ι.  
-Η- ΔΙΕΥΘΥΝΤΡΙΑ Δ/ΝΣΗΣ  
ΔΑΣΩΝ

ΑΝΝΑ ΛΥΤΡΑ  
ΔΑΣΟΛΟΓΟΣ

Βαθό Ιθάκης 9-1-2012  
-Ο-  
ΣΥΝΤΑΚΤΗΣ

ΣΥΝΤΑΚΤΗΣ



#### ΕΘΝΙΚΟ ΤΥΠΟΓΡΑΦΕΙΟ

Για τεχνικούς λόγους στο σχεδιάγραμμα, έγινε σμίκρυνση, κατά ποσοστό 85%



\* 0 4 0 0 1 8 4 0 4 0 4 1 2 0 0 0 8 \*

ΑΠΟ ΤΟ ΕΘΝΙΚΟ ΤΥΠΟΓΡΑΦΕΙΟ

ΚΑΠΟΔΙΣΤΡΙΟΥ 34 \* ΑΘΗΝΑ 104 32 \* ΤΗΛ. 210 52 79 000 \* FAX 210 52 21 004