



ΕΦΗΜΕΡΙΣ ΤΗΣ ΚΥΒΕΡΝΗΣΕΩΣ

ΤΗΣ ΕΛΛΗΝΙΚΗΣ ΔΗΜΟΚΡΑΤΙΑΣ

ΤΕΥΧΟΣ ΤΕΤΑΡΤΟ

Αρ. Φύλλου 213

17 Απριλίου 2012

ΠΕΡΙΕΧΟΜΕΝΑ

ΑΠΟΦΑΣΕΙΣ

- Τροποποίηση της αριθμ. 3044/12-09-2011 απόφασης ΔΙ.ΠΕ.ΧΩ.Σ. Α.Μ.-Θ. της Αποκεντρωμένης Διοίκησης Μακεδονίας - Θράκης, με θέμα «Προσδιορισμός ως αγροτικής (ανέγερση σταβλικών εγκαταστάσεων) της χρήσης γης του με αριθμ. 9048α κοινόχρηστου τεμαχίου διανομής έτους 2007 του αγροκτήματος Πετρούσας του Δήμου Προσοτσάνης της Π.Ε. Δράμας, επιφάνειας 4000,00 τ.μ. που αιτείται προς παραχώρηση η Παπαθανασίου Ελένη του Γεωργίου για ανέγερση μόνιμων σταβλικών εγκαταστάσεων» ως προς το είδος των αιγοπροβάτων από «ελευθέρας βοσκής» σε «μονίμως ενσταβλισμένα».....
- 1 Κήρυξη ως αναδασωτέας παρανόμως εκχερσωθείσα δασικού χαρακτήρα, εκτάσεως εμβαδού 4846,03 τ.μ. στην περιοχή Εχίνου, Δήμου Μύκης, Ν. Ξάνθης.....
- 2 Κήρυξη έκτασης ως αναδασωτέας εμβαδού 474,423 στρεμ. στις θέσεις «Χαμωλιό, Καμενιτσιώτικα, φεγγιά, Ψηλή Ράχη» Τοπικής Κοινότητας Μέλισσας, Δημοτικής Ενότητας Λεχαιών, Δήμου Ανδραβίδας - Κυλλήνης του Ν. Ηλείας λόγω πυρκαγιάς. 3

ΑΠΟΦΑΣΕΙΣ

- Αριθμ. 4981/2011 (1)
Τροποποίηση της αριθμ. 3044/12-09-2011 απόφασης ΔΙ.ΠΕ.ΧΩ.Σ. Α.Μ.-Θ. της Αποκεντρωμένης Διοίκησης Μακεδονίας - Θράκης, με θέμα «Προσδιορισμός ως αγροτικής (ανέγερση σταβλικών εγκαταστάσεων) της χρήσης γης του με αριθμ. 9048α κοινόχρηστου τεμαχίου διανομής έτους 2007 του αγροκτήματος Πετρούσας του Δήμου Προσοτσάνης της Π.Ε. Δράμας, επιφάνειας 4000,00 τ.μ. που αιτείται προς παραχώρηση η Παπαθανασίου Ελένη του Γεωργίου για ανέγερση μόνιμων σταβλικών εγκαταστάσεων» ως προς το είδος των αιγοπροβάτων από «ελευθέρας βοσκής» σε «μονίμως ενσταβλισμένα».

Ο ΓΕΝΙΚΟΣ ΓΡΑΜΜΑΤΕΑΣ ΑΠΟΚΕΝΤΡΩΜΕΝΗΣ
ΔΙΟΙΚΗΣΗΣ ΜΑΚΕΔΟΝΙΑΣ - ΘΡΑΚΗΣ

Έχοντας υπ' όψιν:

1. Το Ν. 3852/2010 (ΦΕΚ 87/Α'/7-6-2010) «Νέα Αρχιτε-

κτονική της Αυτοδιοίκησης και της Αποκεντρωμένης Διοίκησης - Πρόγραμμα Καλλικράτης» και ειδικότερα το αρθρ. 283, παρ. 3.

2. Το Ν. 2503/97 «Διοίκηση, οργάνωση, στελέχωση της Περιφέρειας, ρύθμιση θεμάτων για την τοπική αυτοδιοίκηση και άλλες διατάξεις».

3. Το ΠΔ 142/2010 (ΦΕΚ 235/Α'/27-12-2010) «Οργανισμός Αποκεντρωμένης Διοίκησης Μακεδονίας- Θράκης».

4. Την υπ' αριθμ. οικ. 707/2011 (ΦΕΚ 130/Β'/9-2-2011) απόφαση του Γενικού Γραμματέα Αποκεντρωμένης Διοίκησης Μ.Θ. «Εξουσιοδότηση προς υπογραφή «Με εντολή Γενικού Γραμματέα» αποφάσεων, εγγράφων...».

5. Το Ν. 3861/2010 (ΦΕΚ 112/Α'/13-7-2010) «Πρόγραμμα Διαύγεια».

6. Το Ν. 1512/85 (ΦΕΚ 4/Α') «Τροποποίηση και συμπλήρωση πολεοδομικών διατάξεων κλπ.» και ειδικά το άρθρο 3, «καθορισμός χρήσεων παραχωρημένων δημόσιων εκτάσεων».

7. Τις διατάξεις του άρθρου 280 ν. 3852/2010 και την εγκύκλιο 6/2011 του Υ.ΠΕ.ΚΑ, «Ν. 3852/2010 «Νέα Αρχιτεκτονική της Αυτοδιοίκησης και της Αποκεντρωμένης Διοίκησης-πρόγραμμα Καλλικράτης».

8. Την από 17-10-2011 υπεύθυνη δήλωση της ενδιαφερόμενης στην οποία δηλώνει ότι ο αριθμός των ζώων που θα εκτρέφει θα είναι τετρακόσια (400) μονίμως ενσταβλισμένα αιγοπρόβατα.

9. Την αριθμ. 1311/02-09-2011 Έγκριση Περιβαλλοντικών Όρων του Τμ. Περιβάλλοντος και Υδροοικονομίας της Π.Ε. Δράμας για την λειτουργία στάβλου δυναμικότητας 400 αιγοπροβάτων, της Παπαθανασίου Ελένης στο αγρόκτημα Πετρούσας.

10. Το αριθμ. 16225/02-11-2011 έγγραφο Δασαρχείου Δράμας.

11. Το αριθμ. 5458/14-11-2011 θετική γνωμοδότηση του Τμ. Περ/κης Υγιεινής και Υγιειν. Ελέγχου.

12. Την αριθμ. 3983/9-11-2011 θετική γνωμοδότηση της ΙΗ' Εφορίας Προϊστορικών και Κλασικών Αρχαιοτήτων.

13. Την αριθμ. 1225/02-11-2011 θετική γνωμοδότηση της Δ/νσης Τουρισμού Α.Μ.Θ.

14. Το αριθμ. 23743/12-12-2011 (α.π. ΔΙ.ΠΕ.ΧΩ.Σ. 4981/15.12.2011) έγγραφο της Δ/νσης Αγροτικών Υποθέσεων Α.Μ.-Θ. με το οποίο διαβιβάστηκε στην Υπηρεσία μας ο φάκελος των γνωμοδοτήσεων για τον προσδιορισμό της χρήσης γης της εν' θέματι έκτασης.

15. Την από 13-03-2011 θετική εισήγηση του Τμήματος Πολεοδομικού Σχεδιασμού της Δ/νσης Περιβάλλοντος

και Χωρικού Σχεδιασμού Α.Μ.-Θ. της Αποκεντρωμένης Διοίκησης Μακεδονίας -Θράκης όπου ειδικώς αιτιολογείται η τροποποίηση της εν θέματι απόφασης.

16. Το γεγονός ότι από τις κανονιστικές διατάξεις της Απόφασης αυτής δεν προκαλείται δαπάνη σε βάρος του κρατικού προϋπολογισμού καθώς και του προϋπολογισμού του οικείου Ο.Τ.Α., αποφασίζουμε:

Την τροποποίηση της αριθμ. 3044/12-09-2011 απόφασης ΔΙ.ΠΕ.ΧΩ.Σ. Α.Μ.-Θ. της Αποκεντρωμένης Διοίκησης Μακεδονίας-Θράκης, με θέμα «Προσδιορισμός ως αγροτικής της χρήσης γης του με αριθμ. 9048α κοινόχρηστου τεμαχίου, διανομής έτους 2007 του αγροκτήματος Πετρούσας του Δήμου Προσοτσάνης της Π.Ε. Δράμας, επιφάνειας 4000,00 τ.μ. όπως εμφανίζεται με στοιχεία Α-Β-Γ-Δ-Ε-Ζ-Η-Θ-Α του διαγράμματος μεταβολών Πετρούσας του Αγρονόμου Τοπογράφου Μηχ/κου Σαββουλίδη Γεωργίου κλίμακας 1:5000 που συνοδεύει την παρούσα, για την ανέγερση μόνιμων σταβλικών εγκαταστάσεων στέγασης 400 αιγοπροβάτων ελευθέρας βοσκής από την Παπαθανασίου Ελένη του Γεωργίου», ως προς το είδος των αιγοπροβάτων που θα εκτρέφονται, από «ελευθέρας βοσκής» σε «μονίμως ενσταβλισμένα».

Η παρούσα εκδίδεται σύμφωνα με το νόμο 1512/85 και αφορά αποκλειστικά τον προσδιορισμό της χρήσης του συγκεκριμένου αγροτεμαχίου, με κριτήρια μόνο χωροταξικά και περιβαλλοντικά.

Η παρούσα να δημοσιευθεί στην εφημερίδα της Κυβερνήσεως.

Κομοτηνή, 20 Μαρτίου 2012

Ο Γενικός Γραμματέας Αποκεντρωμένης Διοίκησης
ΘΥΜΙΟΣ Ν. ΣΩΚΟΣ

Αριθμ. 2509 (2)
Κήρυξη ως αναδασωτέας παρανόμως εκχερσωθείσα δασικού χαρακτήρα, εκτάσεως εμβαδού 4846,03 τ.μ. στην περιοχή Εχίνου, Δήμου Μύκης, Ν. Ξάνθης.

Ο ΓΕΝΙΚΟΣ ΓΡΑΜΜΑΤΕΑΣ ΑΠΟΚΕΝΤΡΩΜΕΝΗΣ
ΔΙΟΙΚΗΣΗΣ ΜΑΚΕΔΟΝΙΑΣ ΚΑΙ ΘΡΑΚΗΣ

Έχοντας υπόψη:

1. Τις διατάξεις των άρθρων 24 παρ. 1 και 117 παρ. 3 του Συντάγματος.

2. Τις περί Διοικητικής αποκέντρωσης διατάξεις του Ν. 3200/1955, όπως τροποποιήθηκαν και συμπληρώθηκαν μεταγενέστερα με το Ν.Δ. 532/70.

3. Τις διατάξεις του Νόμου 998/79 «περί προστασίας δασών και δασικών εν γένει εκτάσεων της χώρας» και συγκεκριμένα: α) Του άρθρου 38 παρ. 1, β) του άρθρου 41 παράγραφος 1.

4. Τις διατάξεις του Υπουργείου Γεωργίας με αριθμ.: α)

16417/1180/09-07-1980 και β) 182447/3049/24-09-1980.

5. Τις διατάξεις του Ν. 3208/2003 «Προστασία δασικών οικοσυστημάτων, κατάργηση δασολογίου, ρύθμιση εμπραγμάτων δικαιωμάτων επί δασών και δασικών εν γένει εκτάσεων και άλλες διατάξεις» και ειδικότερα το άρθρο 1 αυτού, όπως τροποποιήθηκε μεταγενέστερα με το Ν. 3818/12-2-2010.

6. Τις διατάξεις του άρθρου 280 του ν. 3852/2010 περί «Νέα αρχιτεκτονική της αυτοδιοίκησης και της αποκεντρωμένης διοίκησης - Πρόγραμμα Καλλικράτης».

7. Τις διατάξεις του Π.Δ 142/2010 (Φ.Ε.Κ. 235/Α'/27.12.2010) «Οργανισμός της Αποκεντρωμένης Διοίκησης Μακεδονίας - Θράκης».

8. Την 1425/19-01-2011 (ΦΕΚ 452/Β'/22-3-2011) απόφαση Γενικού Γραμματέα Αποκέντρωσης Διοίκησης Μακεδονίας - Θράκης περί «Εξουσιοδότησης προς υπογραφή».

9. Τις διατάξεις του Ν. 3861/2010 (ΦΕΚ 112/Α'/13-7-2010), «Ενίσχυση της διαφάνειας με την υποχρεωτική ανάρτηση νόμων και πράξεων των κυβερνητικών, διοικητικών και αυτοδιοικητικών οργάνων στο Διαδίκτυο «Πρόγραμμα Διαύγεια «και άλλες διατάξεις».

10. Την αναφορά του Δασαρχείου Ξάνθης με αριθμ. 2444/8-3-2012 με την οποία προτείνεται η κήρυξη ως αναδασωτέας της αναφερομένης στο θέμα έκτασης, αποφασίζουμε:

Κηρύσσουμε ως αναδασωτέα τη δασική έκταση εμβαδού 4846,03 τ.μ., ευρισκόμενη στην περιοχή Εχίνου Δήμου Μύκης, Ν. Ξάνθης, όπως προσδιορίζεται με τα στοιχεία Α-Β-Γ-Δ-Ε-Ζ-Η-Θ-Ι-Κ-Λ-Μ-Ν-Ξ-10-9-8-7-6-5-4-3-2-1-Α και απεικονίζονται στο συνημμένο τοπογραφικό διάγραμμα της παρούσας απόφασης κλίμακος 1: 2000 το οποίο αποτελεί αναπόσπαστο μέρος της και έχει όρια:

Βόρεια: Δασικού χαρακτήρα εκτάσεις.

Ανατολικά: Δασικού χαρακτήρα εκτάσεις.

Νότια: αγροτικός δρόμος.

Δυτικά: Μη Δασική.

Σκοπός της κήρυξης της ανωτέρω εκτάσεως ως αναδασωτέας είναι η διατήρηση του δασικού χαρακτήρα της, ο αποκλεισμός διάθεσης της για άλλη χρήση και η αποκατάσταση με φυσική αναγέννηση της καταστραφείσας δασικής βλάστησης μετά από παράνομη εκχέρσωση της αυτοφυούς δασικής βλάστησης.

Η απόφαση αυτή να δημοσιευθεί στην Εφημερίδα της Κυβερνήσεως.

Ξάνθη, 26 Μαρτίου 2012

Με εντολή Γενικού Γραμματέα
Αποκεντρωμένης Διοίκησης
Ο Διευθυντής Δασών
ΝΙΚΟΛΑΟΣ ΜΑΡΑΓΚΟΣ

ΤΟΠΟΓΡΑΦΙΚΟ ΔΙΑΓΡΑΜΜΑ

ΠΕΡΙΟΧΗ: ΕΧΙΝΟΥ Δ. ΜΥΚΗΣ Π.Ε. ΞΑΝΘΗΣ

ΕΜΒΑΔΟ ΕΚΤΑΣΗΣ : 4.846,03τμ


ΣΤΟΙΧΕΙΑ:Α-Β-Γ-Δ-Ε-Ζ-Η-Θ-Ι-Κ-Λ-Μ-Ν-Ξ-10-9-8-7-6-5-4-3-2-1-Α

ΕΘΝΙΚΟ ΤΥΠΟΓΡΑΦΕΙΟ

Για τεχνικούς λόγους στο σχεδιάγραμμα, έγινε σμίκρυνση, κατά ποσοστό **85%**

ΚΛΙΜΑΚΑΣ 1 : 2000



ΑΝΗΚΕΙ ΣΤΗΝ ΥΠ ΑΡΙΘΜ... /2012 ΑΠΟΦΑΣΗ
ΚΗΡΥΞΗΣ ΑΝΑΔΑΣΩΣΩΤΕ ΑΣ ΕΚΤΑΣΗΣ
ΤΗΣ Δ/ΝΣΗΣ ΔΑΣΩΝ Ν. ΞΑΝΘΗΣ

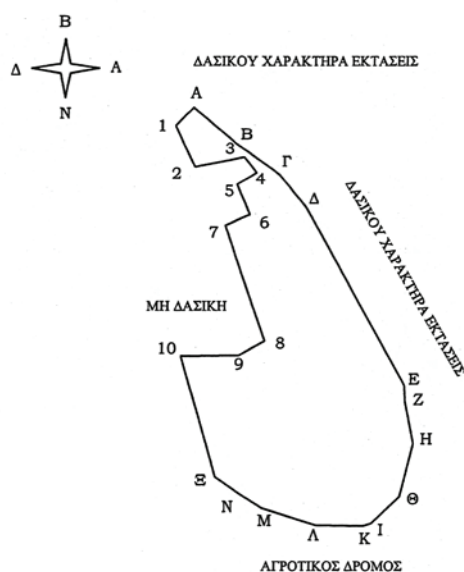

ΠΙΝΑΚΑΣ ΣΥΝΤΕΤΑΓΜΕΝΩΝ ΠΡΟΒΟΛΙΚΟ ΣΥΣΤΗΜΑ ΕΓΣΑ'87

Χ	Ψ
1. 583024.14	4569021.22
2. 583030.07	4569008.11
3. 583045.20	4569011.31
4. 583048.94	4569006.28
5. 583043.16	4569002.58
6. 583047.05	4568993.17
7. 583039.52	4568989.77
8. 583051.71	4568954.22
9. 583044.08	4568949.81
10. 583026.14	4568949.53
A. 583029.58	4569026.80
B. 583042.64	4569015.65
Γ. 583055.98	4569005.69
Δ. 583064.33	4568995.39
Ε. 583095.07	4568940.51
Ζ. 583095.27	4568935.54
Η. 583097.98	4568922.51
Θ. 583093.75	4568906.11
Ι. 583085.02	4568897.91
Κ. 583082.63	4568897.11
Λ. 583067.82	4568897.38
Μ. 583051.15	4568902.67
Ν. 583044.53	4568906.90
Ξ. 583036.84	4568912.21

ΧΑΡΤΗΣ ΠΡΟΣΑΝΑΤΟΛΙΣΜΟΥ 1:50.000

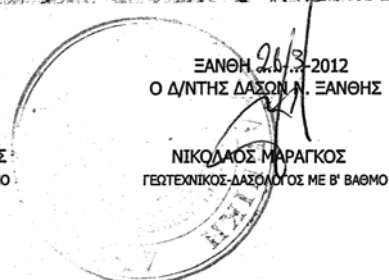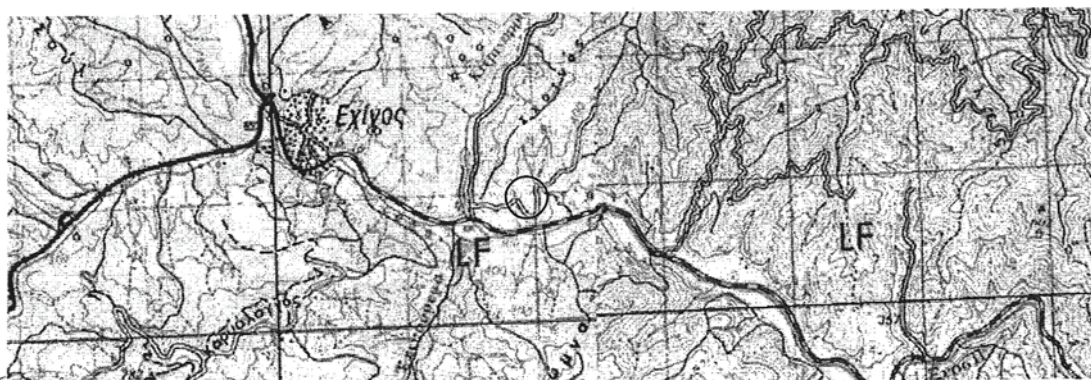

Αριθμ. 780

(3)

Κήρυξη έκτασης ως αναδασωτέας εμβαδού 474,423 στρεμ. στις θέσεις «Χαμωλιό, Καμενιτσιώτικα, φεγγιά, Ψηλή Ράχη» Τοπικής Κοινότητας Μέλισσας, Δημοτικής Ενότητας Λεχαινών, Δήμου Ανδραβίδας - Κυλλήνης του Ν. Ηλείας λόγω πυρκαγιάς.

Ο ΓΕΝΙΚΟΣ ΓΡΑΜΜΑΤΕΑΣ
ΑΠΟΚΕΝΤΡΩΜΕΝΗΣ ΔΙΟΙΚΗΣΗΣ ΠΕΛΟΠΟΝΝΗΣΟΥ -
ΔΥΤΙΚΗΣ ΕΛΛΑΔΟΣ ΚΑΙ ΙΟΝΙΟΥ

Έχοντας υπόψη:

1) Τις δ/ξεις του αρθ. 117 παρ 3 και το άρθρο 24 παρ. 1 του Συντάγματος της χώρας.

2) Τις δ/ξεις του άρθρου 6 του Νόμου 3200/1955 «Περί Διοικητικής Αποκέντρωσης» όπως τροποποιήθηκε και ισχύει.

3) Τις δ/ξεις του Ν 998/79 «περί προστασίας των Δασών κλπ « και ειδικότερα το αρθ. 41 παρ. 1, το αρθ. 38 και το Ν. 2040/92 αρθ. 12 παρ. 3.

4) Τις διατάξεις του άρθρου 280 του ν. 3852/2010 (ΦΕΚ 87Α'/7-6-10) «Νέα Αρχιτεκτονική της Αυτοδιοίκησης και της Αποκεντρωμένης Διοίκησης - Πρόγραμμα Καλλικράτης».

5) Το προεδρικό διάταγμα με αριθμό 139/23-12-10 «Οργάνισμός της Αποκεντρωμένης Διοίκησης Πελοποννήσου, Δυτ. Ελλάδας και Ιονίου».

6) Τις δ/γες του Υπουργείου Γεωργίας 160417/1180/8.8.80, 182447/3049/24-9-83.

7) Τις δ/ξεις του Ν. 3208/2003 «Προστασία δασικών οικοσυστημάτων, κατάρτιση δασολογίου, ρύθμιση εμπραγμάτων δικαιωμάτων επί δασών και δασικών εν γένει εκτάσεων και άλλες διατάξεις» και ειδικότερα το άρθρο 1 αυτού.

8) Την 6561/281/24-1-2012 πρόταση του Δασαρχείου Αμαλιάδας που αναφέρεται στο θέμα για κήρυξη έκτασης ως αναδασωτέας διότι το δάσος που την κάλυπτε καταστράφηκε λόγω πυρκαγιάς την 24-8-2011 και διαπιστώθηκε την 24-11-2011 και ως εκ τούτου επιβάλλεται η εκ νέου δάσωσή της.

9) Τις διατάξεις του αρθ. 47 παρ. 1 του Ν. 3900/2010 «εξορθολογισμός διαδικασιών και επιτάχυνση της διοικητικής δίκης και άλλες διατάξεις».

10) Το γεγονός ότι από την εκτέλεση της παρούσας δεν προκαλείται δαπάνη σε βάρος του κρατικού προϋπολογισμού, αποφασίζουμε:

Κηρύσσουμε ως αναδασωτέα την έκταση εμβαδού 474,423 στρεμ. στις θέσεις «Χαμωλιό, Καμενιτσιώτικα, φεγγιά, Ψηλή Ράχη» Τοπικής Κοινότητας Μέλισσας, Δημοτικής Ενότητας Λεχαινών, Δήμου Ανδραβίδας - Κυλλήνης του Ν. Ηλείας, η οποία αποτελεί δάσος αειφύλλων πλατύφυλλων και στο νότιο μέρος του τμήματος iii τεχνητό δάσος από Κουκουναριά και Ευκάλυπτο με υπόροφο αειφύλλα πλατύφυλλα, όπως προσδιορίζεται μετά στοιχεία:

Τμήμα I θέση χαμωλιό (1, 2, 3, 4, 5,..... έως 50, 1) εμβαδού 69,258 στρ., Τμήμα II θέση Χαμωλιό (51, 52, 53, 54, 55, 51) εμβαδού 1,094 στρ., τμήμα III Θέση Καμενιτσιώτικα - Φεγγιά - Ψηλή Ράχη (56, 57, 58, 59,..... έως 291, 292, 56) εμβαδού 395,538 στρ. τμήμα IV (322, 323, 324, 325, 326, 322) εμβαδού 7,335 στρ, τμήμα ν (327, 328, 329,..... 333, 334, 327) εμβαδού 1,198 στρ. στο από 24-1-2012 συνημμένο Τοπογραφικό διάγραμμα κλίμακας 1:2000

και εντοπίζεται σε Χάρτη Προσανατολισμού κλίμακας 1:50000, το οποίο αποτελεί αναπόσπαστο μέρος της και έχει όρια:

Τμήμα I

Ανατολικά: Με αγροτικές εκτάσεις, με Δημ. Δάσος αειφύλλων πλατύφυλλων και εν μέρει με δασικό δρόμο.

Δυτικά: Με αγροτικές εκτάσεις.

Βόρεια: Με αγροτικές εκτάσεις και Δημόσιο Δάσος αειφύλλων πλατύφυλλων.

Νότια: Με αγροτικές εκτάσεις και δημόσιο δρόμο.

Τμήμα II

Ανατολικά: Με δασικό δρόμο.

Δυτικά: Με αγροτική έκταση.

Βόρεια: Με Δημόσιο Δάσος αειφύλλων πλατύφυλλων.

Νότια: Με Δημόσιο Δάσος αειφύλλων πλατύφυλλων.

Τμήμα III

Ανατολικά: Με αγροτικές εκτάσεις, με Δημ. Δάσος αειφύλλων πλατύφυλλων.

Δυτικά: Με αγροτικές εκτάσεις και εν μέρει με δασικούς και αγροτικούς δρόμους.

Βόρεια: Με αγροτικές εκτάσεις και εν μέρει με Επαρχιακό δρόμο.

Νότια: Με αγροτικές εκτάσεις και εν μέρει με δασικούς δρόμους και Δημ. Δάσος αειφύλλων πλατύφυλλων.

Τμήμα IV

Ανατολικά: Με αγροτική έκταση και Δημόσιο Δάσος αειφύλλων πλατύφυλλων.

Δυτικά: Με αγροτική έκταση και δασικό δρόμο.

Βόρεια: Με αγροτική έκταση.

Νότια: Με Δημόσιο Δάσος αειφύλλων πλατύφυλλων και δασικό δρόμο.

Τμήμα V

Ανατολικά: Με αγροτική έκταση

Δυτικά: Με Δημόσιο Δάσος αειφύλλων πλατύφυλλων.

Βόρεια: Με αγροτική έκταση.

Νότια: Με αγροτική έκταση.

Σκοπός της κήρυξης της ανωτέρω έκτασης ως αναδασωτέας είναι η διατήρηση του δασικού χαρακτήρα της, ο αποκλεισμός διάθεσης της για άλλη χρήση και η αποκατάσταση με φυσική ή τεχνική αναγέννηση της καταστραφείσας δασικής βλάστησης αποτελούμενη από αειφύλλα πλατύφυλλα, ύστερα από πυρκαγιά. Επιτρέπεται υποβολή κατ' αυτής αίτηση ακύρωσης στο Τριμελές Διοικητικό Εφετείο Πατρών μέσα σε προθεσμία (60) ημερών, που αρχίζει από την επομένη της δημοσίευσής της.

Από την εφαρμογή των κανονιστικών διατάξεων της απόφασης αυτής δεν προκαλείται δαπάνη σε βάρος του κρατικού προϋπολογισμού σύμφωνα με το άρθρο 90 του Π.Δ. 63/2005 «κωδικοποίηση της νομοθεσίας για την Κυβέρνηση και τα Κυβερνητικά όργανα» (Φ.Ε.Κ. 98 Α'/22-04-05).

Η απόφαση αυτή να δημοσιευθεί στην εφημερίδα Κυβερνήσεως.

Πάτρα, 14 Μαρτίου 2012


Ο Γενικός Γραμματέας Αποκεντρωμένης Διοίκησης
ΑΝΑΣΤΑΣΙΟΣ ΑΠΟΣΤΟΛΟΠΟΥΛΟΣ

ΕΘΝΙΚΟ ΤΥΠΟΓΡΑΦΕΙΟ
Για τεχνικούς λόγους στο σχεδιάγραμμα,
έγινε σμίκρυνση, κατά ποσοστό **79%**

Ανήκει στην με αριθμ. **189/14-3-2012** απόφαση Γενικού Γραμματέα Α.Δ.Π.Δ.Ε.Ι.
ΤΟΠΟΓΡΑΦΙΚΟ ΔΙΑΓΡΑΜΜΑ
Δημοσίου Δάσους στις θέσεις "Χαμωλιό", "Καμενισαίωτικα", "Φεγγιά", "Ψηλή Ράχη" περιφέρειας
Τ.Κ. Μέλισσας της Δ.Ε. Λεχαινών του Δήμου Ανδραβίδας-Κυλλήνης Π.Ε. Ηλείας, συνολικού
εμβαδού 474,423 στρέμματα που κήκε στις 24/08/11 όπως διαπιστώθηκε στις 24/11/11.

ΕΛΛΗΝΙΚΗ ΔΗΜΟΚΡΑΤΙΑ
ΑΠΟΚΕΝΤΡΩΜΕΝΗ ΔΙΟΙΚΗΣΗ
ΠΕΛΟΠΟΝΝΗΣΟΥ & ΙΟΝΙΟΥ
ΓΕΝΙΚΗ ΔΝΣΗ ΔΑΣΩΝ & ΑΓΡΟΤΙΚΩΝ ΥΠΟΘΕΣΕΩΝ
ΔΝΣΗ ΣΥΝΤΟΝΙΣΜΟΥ & ΕΠΙΘΕΩΡΗΣΗΣ ΔΑΣΩΝ
ΔΝΣΗ ΔΑΣΩΝ Ν. ΗΛΕΙΑΣ
ΔΑΣΑΡΧΕΙΟ ΑΜΑΛΙΑΔΑΣ

ΑΠΟΣΤΑΣΙΜΑ ΟΡΘΟΦΩΤΟΧΑΡΤΗ
ΕΤΟΥΣ 1986
ΚΛΙΜΑΚΑ: 1:50.000
ΘΕΣΕΙΣ ΚΑΜΕΝΩΝ ΕΚΤΑΣΕΩΝ

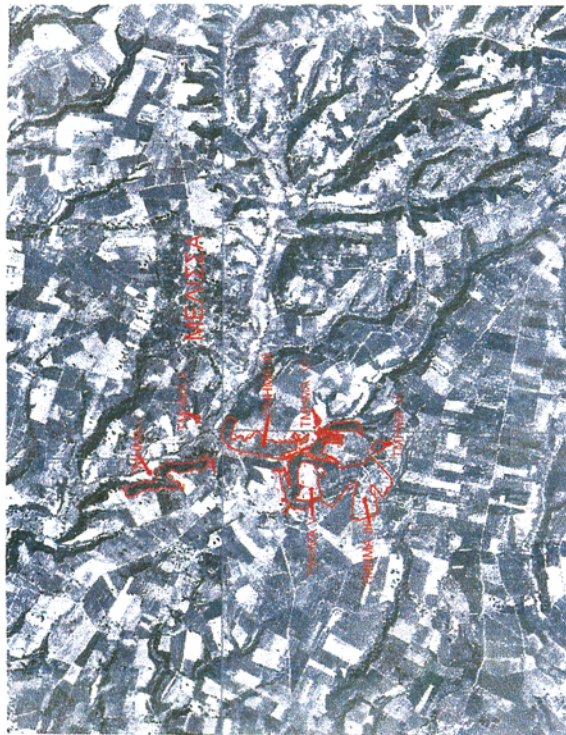

Αμαλιάδα 24-1-12



Η Συντάκτρια

Τσεριώνη Νικόλα
Δασσπόνος

ΘΕΩΡΗΘΗΚΕ
Πάτρα 14-3-2012

Ο Γενικός Γραμματέας Α.Δ.Π.Δ.Ε.Ι.

ΑΝΑΣΤΑΣΙΟΣ ΑΠΟΔΟΤΟΛΟΠΟΥ

ΕΘΝΙΚΟ ΤΥΠΟΓΡΑΦΕΙΟ

Για τεχνικούς λόγους στο σχεδιάγραμμα,
έγινε σμίκρυνση, κατά ποσοστό **89%**

ΤΜΗΜΑ Ι (1.2.3.4.5.....48.49.50.1.)

ΘΕΣΗ: "ΧΑΜΩΛΙΟ"

Ε=69,258 στρ.

ΚΛΙΜΑΚΑ: 1:5.000




ΠΙΝΑΚΑΣ ΣΥΝΤΕΤΑΓΜΕΝΩΝ ΣΤΟ ΣΥΣΤΗΜΑ ΕΓΣΔ '87
ΤΜΗΜΑ Ι

1	X=267550.2185	Y=4203908.8986	26	X=267763.6258	Y=4203490.3708
2	X=267598.4807	Y=4203918.2958	27	X=267789.8376	Y=4203533.9659
3	X=267625.8180	Y=4203947.0000	28	X=267789.8376	Y=4203551.9808
4	X=267647.7816	Y=4203946.8640	29	X=267761.1086	Y=4203586.3639
5	X=267646.8023	Y=4203928.2190	30	X=267735.7888	Y=4203594.8485
6	X=267638.3733	Y=4203901.8763	31	X=267690.4707	Y=4203534.9165
7	X=267682.8353	Y=4203820.3057	32	X=267690.4707	Y=4203490.6007
8	X=267689.0944	Y=4203883.3936	33	X=267680.3484	Y=4203477.1133
9	X=267801.0257	Y=4203954.2097	34	X=267682.0103	Y=4203475.1813
10	X=267846.3218	Y=4203807.4440	35	X=267636.8036	Y=4203451.7481
11	X=267849.8954	Y=4203557.1281	36	X=267637.3172	Y=4203487.6280
12	X=267842.0203	Y=4203531.8765	37	X=267629.8134	Y=4203531.8231
13	X=267858.5388	Y=4203349.4808	38	X=267632.7122	Y=4203551.1389
14	X=267902.4047	Y=4203256.4967	39	X=267644.3466	Y=4203586.1547
15	X=267896.5684	Y=4203193.2390	40	X=267645.8709	Y=4203840.8319
16	X=267868.1083	Y=4203201.8004	41	X=267610.4731	Y=4203982.8650
17	X=267777.5800	Y=4203195.0242	42	X=267622.8859	Y=4203983.0384
18	X=267789.2662	Y=4203205.2143	43	X=267631.8679	Y=4203720.6208
19	X=267690.8694	Y=4203218.8766	44	X=267631.8554	Y=4203750.8136
20	X=267886.0239	Y=4203237.5367	45	X=267616.3140	Y=4203788.3416
21	X=267858.0013	Y=4203255.1963	46	X=267608.9751	Y=4203796.1229
22	X=267829.1794	Y=4203257.6984	47	X=267584.4703	Y=4203827.9824
23	X=267795.0076	Y=4203279.6154	48	X=267583.1222	Y=4203837.7207
24	X=267787.8872	Y=4203389.8128	49	X=267566.3047	Y=4203890.5053
25	X=267784.5539	Y=4203404.0439	50	X=267567.3623	Y=4203870.5068

ΕΘΝΙΚΟ ΤΥΠΟΓΡΑΦΕΙΟ

Ο χάρτης έχει φωτογραφηθεί, από το πρωτότυπο σε φυσικό μέγεθος (100%)

ΤΜΗΜΑ II (51.52.53.54.55.51.)
ΘΕΣΗ: "ΧΑΜΩΛΙΟ"
Ε=1,094 στρ.
ΚΛΙΜΑΚΑ: 1:500

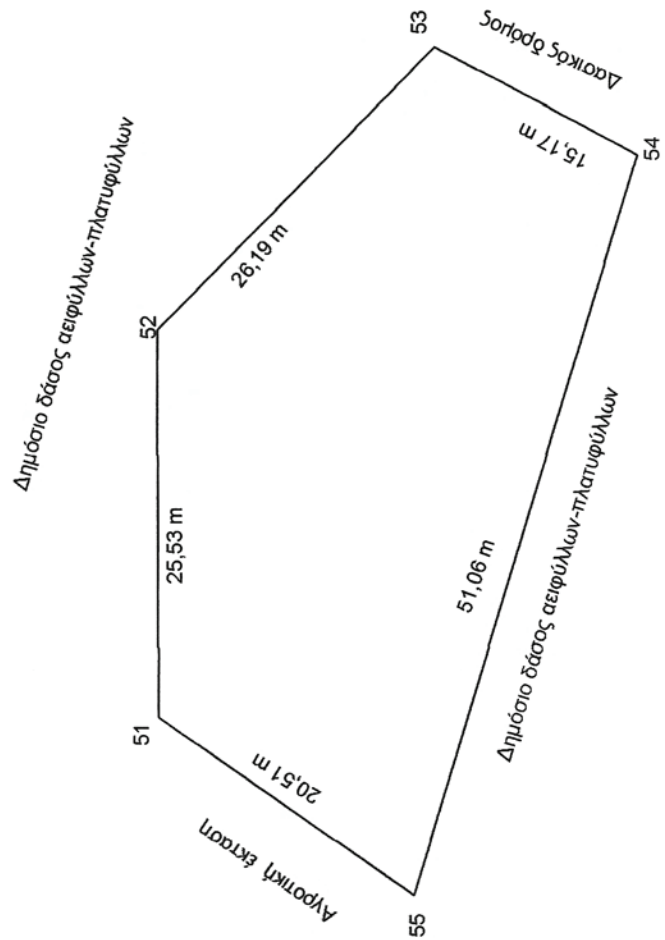**ΠΙΝΑΚΑΣ ΣΥΝΤΕΤΑΓΜΕΝΩΝ ΣΤΟ ΣΥΣΤΗΜΑ**

ΕΓΣΑ '87
ΤΜΗΜΑ II

51	X=268203.1449	Y=4203347.1722
52	X=268228.6740	Y=4203347.1722
53	X=268247.3538	Y=4203328.8195
54	X=268240.1932	Y=4203315.4438
55	X=268191.3656	Y=4203330.3807

ΕΘΝΙΚΟ ΤΥΠΟΓΡΑΦΕΙΟ


Για τεχνικούς λόγους στο σχεδιάγραμμα,
έγινε σμίκρυνση, κατά ποσοστό **87%**

ΤΜΗΜΑ ΙΙΙ**ΘΕΣΕΙΣ: "ΚΑΜΕΝΙΤΣΙΩΤΙΚΑ" - "ΦΕΓΓΑ" - "ΨΗΛΗ ΡΑΧΗ"**

Περιλαμβάνει από τα στοιχεία (56.57.58.59.....291.292.56.)

- Συνολική έκταση τμήματος ΙΙΙ 449,469 στρ.
- Αγροτική έκταση που εμπεριέχεται στο τμήμα ΙΙΙ υπό στοιχεία (293.294.295.....320.321.293.) και δεν κηρύσσεται ως αναδασωτέα 53,930 στρ.
- Δημόσια Δασική έκταση που κηρύσσεται ως αναδασωτέα 449,469-53,930= **395,538 στρ.**

ΚΛΙΜΑΚΑ: 1:6.000

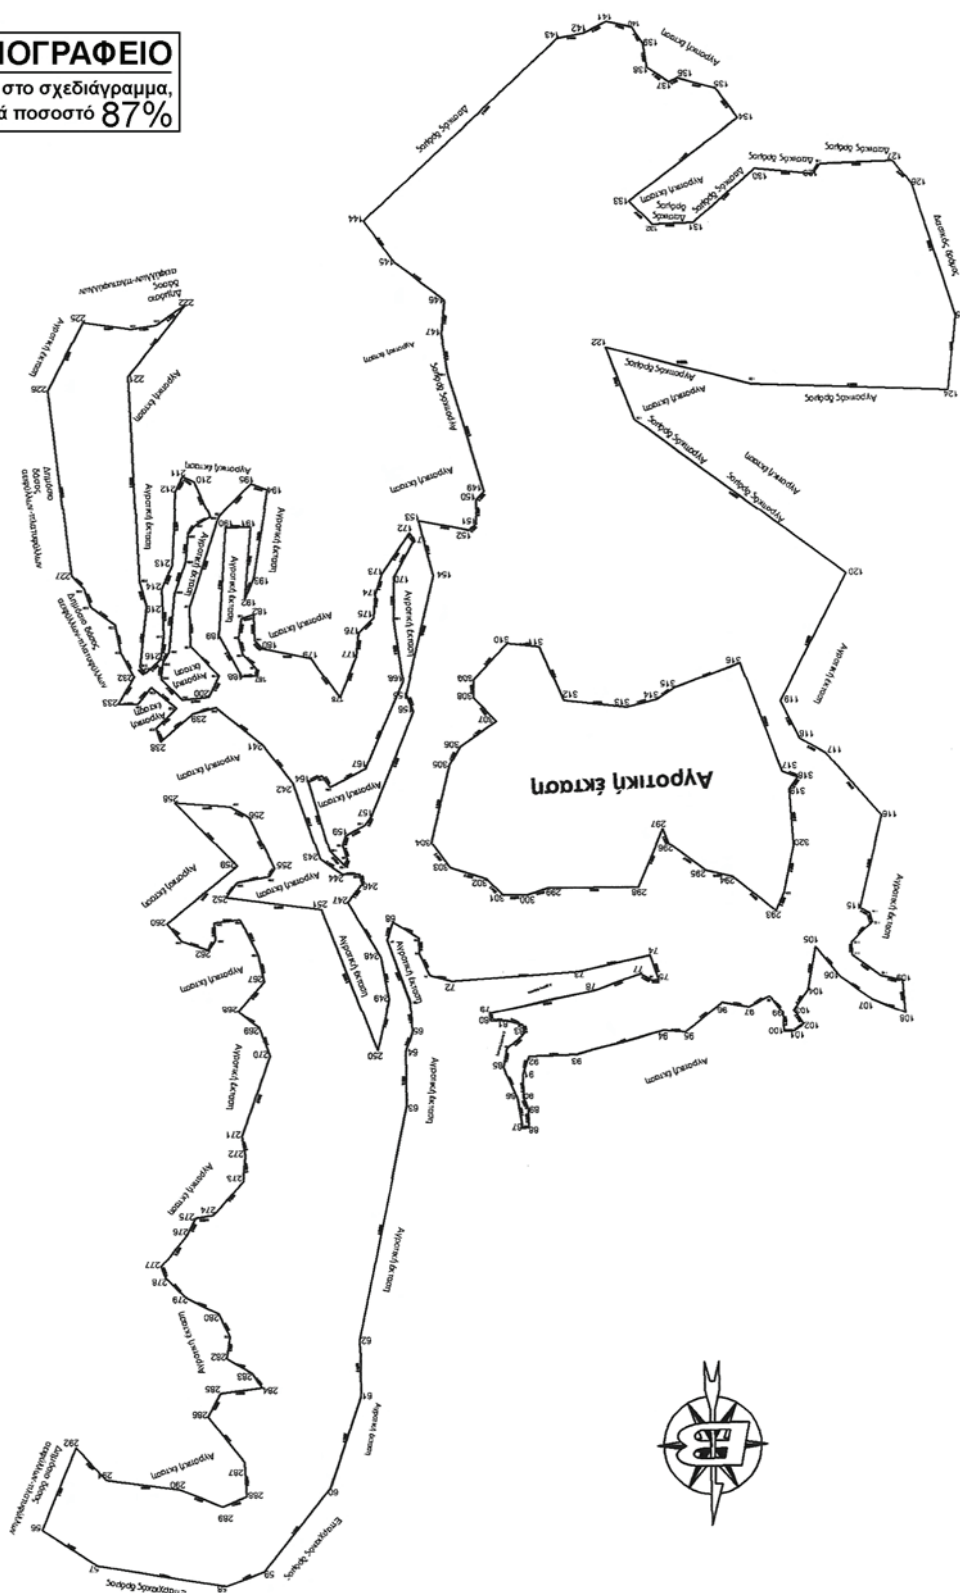

ΠΙΝΑΚΑΣ ΣΥΝΤΕΤΑΓΜΕΝΩΝ ΣΤΟ ΣΥΣΤΗΜΑ ΕΓΣΑ '87			ΤΜΗΜΑ ΙΙΙ			ΠΙΝΑΚΑΣ ΣΥΝΤΕΤΑΓΜΕΝΩΝ ΣΤΟ ΣΥΣΤΗΜΑ ΕΓΣΑ '87		
56	X=268238.0000	Y=4203080.0000	114	X=267473.1267	Y=4202532.6177	172	X=267886.2023	Y=4202178.5281
57	X=268187.8470	Y=4203113.5261	115	X=267481.4503	Y=4202527.8029	173	X=267911.9895	Y=4202215.3354
58	X=268070.8691	Y=4203134.2504	116	X=267460.2033	Y=4202443.7635	174	X=267917.8838	Y=4202223.0029
59	X=268036.7150	Y=4203121.8864	117	X=267510.2395	Y=4202385.7013	175	X=267920.0941	Y=4202254.3511
60	X=267974.8416	Y=4203046.2184	118	X=267530.7516	Y=4202371.7181	176	X=267934.3029	Y=4202267.6017
61	X=267945.9638	Y=4202963.0842	119	X=267550.5460	Y=4202337.5988	177	X=267936.3033	Y=4202289.6861
62	X=267945.9638	Y=4202911.2431	120	X=267488.3899	Y=4202222.2329	178	X=267952.5124	Y=4202326.4934
63	X=267898.9151	Y=4202699.8498	121	X=267678.3724	Y=4202078.6751	179	X=267977.9629	Y=4202290.4222
64	X=267898.9151	Y=4202650.9589	122	X=267703.2591	Y=4202071.2914	180	X=268021.0328	Y=4202280.8523
65	X=267892.4242	Y=4202633.8872	123	X=267570.9004	Y=4202048.3142	181	X=268028.7991	Y=4202273.7887
66	X=267893.2814	Y=4202606.3841	124	X=267391.5851	Y=4202057.6457	182	X=268029.1374	Y=4202248.9342
67	X=267913.8106	Y=4202548.6207	125	X=267384.1223	Y=4201990.2561	183	X=268040.1891	Y=4202252.8788
68	X=267908.1130	Y=4202532.2015	126	X=267421.7114	Y=4201869.0553	184	X=268043.1362	Y=4202227.5463
69	X=267884.6647	Y=4202547.3228	127	X=267438.3016	Y=4201847.7533	185	X=268039.4523	Y=4202286.0054
70	X=267884.6574	Y=4202561.6077	128	X=267504.7361	Y=4201848.9756	186	X=268027.6638	Y=4202287.7837
71	X=267875.2344	Y=4202581.6142	129	X=267511.2390	Y=4201857.9940	187	X=268028.4006	Y=4202305.1452
72	X=267855.2107	Y=4202587.4985	130	X=267564.0493	Y=4201851.9171	188	X=268040.1891	Y=4202305.8813
73	X=267738.6020	Y=4202580.4373	131	X=267621.4051	Y=4201900.0552	189	X=268060.8189	Y=4202268.3379
74	X=267673.5926	Y=4202567.1791	132	X=267658.7994	Y=4201900.9934	190	X=268053.4511	Y=4202170.4305
75	X=267665.9135	Y=4202589.7928	133	X=267680.1954	Y=4201879.5001	191	X=268030.6109	Y=4202170.4305
76	X=267672.3801	Y=4202589.7928	134	X=267579.2101	Y=4201805.7419	192	X=268036.3605	Y=4202235.1746
77	X=267682.8883	Y=4202583.7356	135	X=267598.9504	Y=4201779.3633	193	X=268028.4006	Y=4202216.8077
78	X=267724.9212	Y=4202597.8691	136	X=267633.2493	Y=4201768.8609	194	X=268014.4018	Y=4202136.5678
79	X=267821.4333	Y=4202617.3575	137	X=267640.8107	Y=4201772.4068	195	X=268029.0023	Y=4202130.6063
80	X=267821.3765	Y=4202624.2911	138	X=267660.6171	Y=4201768.9391	196	X=268059.4556	Y=4202159.7188
81	X=267805.7566	Y=4202624.2911	139	X=267664.1521	Y=4201737.4818	197	X=268087.3429	Y=4202242.4278
82	X=267791.7305	Y=4202628.1131	140	X=267673.7319	Y=4201722.1569	198	X=268087.3429	Y=4202242.4278
83	X=267789.9857	Y=4202636.3831	141	X=267697.1095	Y=4201716.8297	199	X=268061.9557	Y=4202304.4090
84	X=267806.4302	Y=4202650.2295	142	X=267717.8890	Y=4201726.4309	200	X=268071.9656	Y=4202304.4090
85	X=267810.1167	Y=4202667.3226	143	X=267741.9596	Y=4201731.1801	201	X=268095.7129	Y=4202335.9911
86	X=267797.5980	Y=4202694.9761	144	X=267922.6484	Y=4201892.6581	202	X=268114.8326	Y=4202307.3123
87	X=267793.0845	Y=4202722.0338	145	X=267895.7438	Y=4201930.2310	203	X=268112.2833	Y=4202291.6051
88	X=267787.6683	Y=4202704.8973	146	X=267850.1894	Y=4201966.2766	204	X=268106.3349	Y=4202228.7581
89	X=267792.2247	Y=4202695.1493	147	X=267848.3297	Y=4202033.5401	205	X=268101.0758	Y=4202228.7581
90	X=267792.2247	Y=4202695.1493	148	X=267848.3297	Y=4202033.5401	206	X=268090.1876	Y=4202200.9566
91	X=267792.2247	Y=4202695.1493	149	X=267816.1707	Y=4202141.5551	207	X=268087.7660	Y=4202175.5725
92	X=267786.5182	Y=4202655.9161	150	X=267824.1893	Y=4202148.8743	208	X=268081.1141	Y=4202167.7155
93	X=267742.5001	Y=4202656.9161	151	X=267825.1470	Y=4202176.7766	209	X=268067.2013	Y=4202159.8586
94	X=267662.7919	Y=4202636.5206	152	X=267831.6534	Y=4202176.7766	210	X=268080.6896	Y=4202128.4767
95	X=267643.3839	Y=4202638.4264	153	X=267877.5902	Y=4202167.3618	211	X=268091.2157	Y=4202123.2177
96	X=267608.8477	Y=4202611.4945	154	X=267864.9411	Y=4202217.4028	212	X=268098.0513	Y=4202136.8921
97	X=267584.4458	Y=4202616.3481	155	X=267891.8831	Y=4202324.9905	213	X=268082.2856	Y=4202203.3741
98	X=267585.6073	Y=4202607.0058	156	X=267885.8382	Y=4202340.3592	214	X=268112.5690	Y=4202224.5275
99	X=267553.9911	Y=4202622.0631	157	X=267925.8827	Y=4202435.6844	215	X=268111.3592	Y=4202268.0429
100	X=267553.2541	Y=4202639.6759	158	X=267931.8906	Y=4202443.8123	216	X=268114.3837	Y=4202288.5919
101	X=267543.7063	Y=4202639.5485	159	X=267949.2583	Y=4202462.8002	217	X=268128.2964	Y=4202300.6796
102	X=267535.5637	Y=4202633.0961	160	X=267952.5569	Y=4202462.8002	218	X=268132.9552	Y=4202295.5754
103	X=267543.7063	Y=4202620.4718	161	X=267948.9587	Y=4202474.1412	219	X=268126.7197	Y=4202240.6553
104	X=267530.3230	Y=4202601.3609	162	X=267952.0429	Y=4202480.0475	220	X=268132.5722	Y=4202216.3854
105	X=267523.0154	Y=4202562.3918	163	X=267964.4732	Y=4202466.8832	221	X=268139.0875	Y=4202030.9362
106	X=267501.3144	Y=4202589.9025	164	X=267982.2799	Y=4202402.8031	222	X=268086.2681	Y=4201986.1783
107	X=267472.0658	Y=4202612.0004	165	X=267970.1951	Y=4202407.8995	223	X=268131.1900	Y=4201983.7396
108	X=267441.6030	Y=4202624.5328	166	X=267962.8273	Y=4202408.2055	224	X=268136.2963	Y=4201986.7379
109	X=267463.6104	Y=4202595.2969	167	X=267930.4090	Y=4202392.0103	225	X=268179.8081	Y=4201980.1417
110	X=267463.6104	Y=4202595.2969	168	X=267894.3069	Y=4202312.7705	226	X=268212.5819	Y=4202042.8994
111	X=267489.7307	Y=4202570.8923	169	X=267901.6747	Y=4202256.5596	227	X=268194.0921	Y=4202256.5596
112	X=267489.7307	Y=4202558.5793	170	X=267900.9379	Y=4202218.2800	228	X=268182.9975	Y=4202223.0255
113	X=267470.5873	Y=4202540.8807	171	X=267881.7816	Y=4202184.4173	229	X=268177.2090	Y=4202239.8941
230	X=268155.5021	Y=4202256.7827	231	X=268139.1014	Y=4202303.9948	232	X=268150.1042	Y=4202814.9004
233	X=268150.1042	Y=4202303.9948	234	X=268154.3264	Y=4202329.1152	235	X=268123.6583	Y=4202314.3415
236	X=268101.2048	Y=4202333.4926	237	X=268119.8248	Y=4202352.0965	238	X=268086.1607	Y=4202339.0497
240	X=268065.2395	Y=4202368.4537	241	X=268023.2432	Y=4202388.4537	242	X=267996.7191	Y=4202403.7886
243	X=267972.9281	Y=4202473.7425	244	X=267953.4995	Y=4202487.8806	245	X=267935.3056	Y=4202486.8807
247	X=267949.2901	Y=4202513.4200	248	X=267919.5785	Y=4202564.1495	249	X=267912.7372	Y=4202602.7959
250	X=267924.1908	Y=4202649.5677	251	X=267972.9248	Y=4202519.4885	252	X=268059.7322	Y=4202507.2954
253	X=268049.0716	Y=4202493.6008	254	X=268014.3055	Y=4202481.4278	255	X=268059.7322	Y=4202507.2954
256	X=268036.8881	Y=4202434.2573	257	X=268054.4019	Y=4202424.3667	258	X=268072.8973	Y=4202419.8018
259	X=267784.5388	Y=4202509.8261	260	X=268113.9461	Y=4202478.9436	261	X=268100.6093	Y=4202546.2571
262	X=267843.4321	Y=4202373.3111	263	X=268076.3173	Y=4202555.2993	264	X=268070.6015	Y=4202529.6005
265	X=267830.4755	Y=4202328.5907	266	X=268026.3043	Y=4202584.3295	267	X=268050.3487	Y=4202612.1446
268	X=267690.4421	Y=4202340.2426	269	X=268032.1554	Y=4202626.7653	270	X=268022.4642	Y=4202652.5860
271	X=267646.8398	Y=4202323.3526	272	X=268046.6920	Y=4202742.4208	273	X=268049.1787	Y=4202796.1381
274	X=267536.2817	Y=4202407.2410	275	X=268077.1252	Y=4202546.2571	276	X=268077.1252	Y=4202546.2571
277	X=267549.9904	Y=4202407.2410	278	X=268077.1252	Y=4202546.2571	279	X=268102.0527	Y=4202870.8384
280	X=267543.8514	Y=4202418.5479	281	X=268093.2965	Y=4202798.8300	282	X=268063.5383	Y=4202907.0805
283	X=267540.7757	Y=4202468.0000	284	X=268035.4014	Y=4202954.0898	285	X=268073.4520	Y=4202968.3572
286	X=267550.7002	Y=4202513.2412	287	X=268052.7220	Y=4203021.5846	288	X=268073.4520	Y=4202968.3572

ΠΙΝΑΚΑΣ ΣΥΝΤΕΤΑΓΜΕΝΩΝ

ΣΤΟ ΣΥΣΤΗΜΑ ΕΓΣΑ ' 87


ΑΓΡΟΤΙΚΗ ΕΚΤΑΣΗ

X	267558.3885	Y=4202528.6558
X	267597.2581	Y=4202496.8807
X	267621.7222	Y=4202490.6926
X	267654.4533	Y=4202465.8923
X	267659.6850	Y=4202452.1603
X	267683.2423	Y=4202505.1187
X	267765.6929	Y=4202503.9419
X	267784.5388	Y=4202509.8261
X	267806.9182	Y=4202509.8261
X	267822.2305	Y=4202494.5270
X	267855.2107	Y=4202483.9354
X	267871.2369	Y=4202461.2715
X	267843.4321	Y=4202373.3111
X	267810.4518	Y=4202350.9509
X	267830.4755	Y=4202328.5907
X	267830.4755	Y=4202313.2916
X	267798.6732	Y=4202280.3397
X	267769.4385	Y=4202283.9510
X	267741.7847	Y=4202332.8305
X	267690.4421	Y=4202340.2426
X	267662.9539	Y=4202333.6857
X	267646.8398	Y=4202323.3526
X	267586.0897	Y=4202302.2921
X	267549.9904	Y=4202401.7141
X	267536.2817	Y=4202407.2414
X	267534.8514	Y=4202418.5479
X	267540.7757	Y=4202468.0000
X	267550.7002	Y=4202513.2412

ΕΘΝΙΚΟ ΤΥΠΟΓΡΑΦΕΙΟ
Για τεχνικούς λόγους στο σχεδιάγραμμα,
έγινε σμίκρυνση, κατά ποσοστό **91%**

ΠΙΝΑΚΑΣ ΣΥΝΤΕΤΑΓΜΕΝΩΝ ΣΤΟ ΣΥΣΤΗΜΑ ΕΓΣΑ '87 ΤΜΗΜΑ IV			
322	X=288001.5467	Y=4201899.1863	
323	X=288060.2770	Y=4201832.1237	
324	X=288003.0000	Y=4201772.0000	
325	X=287951.2065	Y=4201844.3169	
326	X=287965.6984	Y=4201876.3241	

ΤΜΗΜΑ IV (322.323.324.325.326.322.)
ΘΕΣΗ: "ΚΑΜΕΝΙΤΣΙΩΤΙΚΑ"
Ε=7,335 στρ.
ΚΛΙΜΑΚΑ: 1:1.000

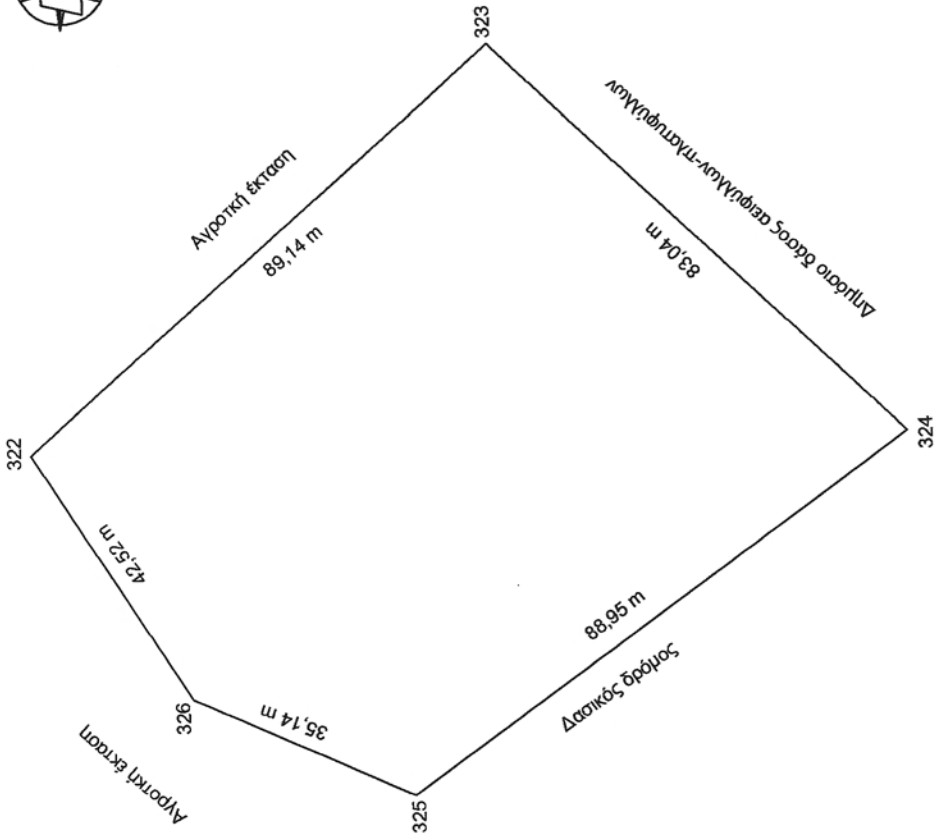

ΕΘΝΙΚΟ ΤΥΠΟΓΡΑΦΕΙΟ


Ο χάρτης έχει φωτογραφηθεί, από το πρωτότυπο σε φυσικό μέγεθος (100%)

ΤΜΗΜΑ V (327.328.329.....333.334.327.)

ΘΕΣΗ: "ΨΗΛΗ ΡΑΧΗ"

Ε=1,198 στρ.

ΚΛΙΜΑΚΑ: 1:500

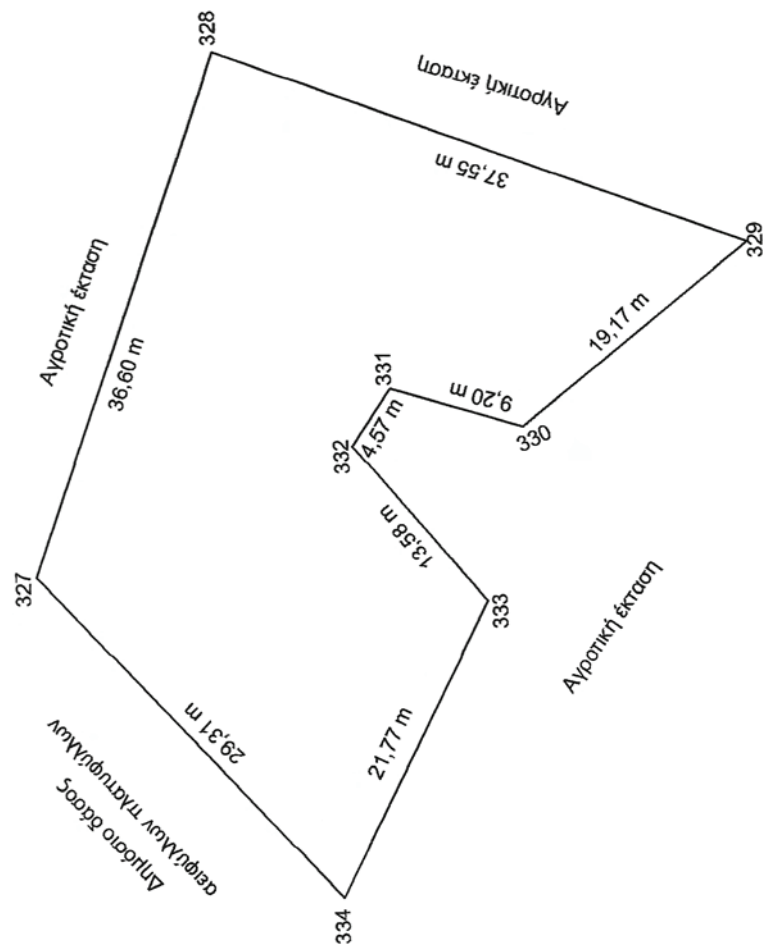

ΠΙΝΑΚΑΣ ΣΥΝΤΕΤΑΓΜΕΝΩΝ ΣΤΟ ΣΥΣΤΗΜΑ ΕΓΣΑ '87 ΤΜΗΜΑ V			
327	X = 268193.9549	Y = 4202362.9103	
328	X = 268228.3913	Y = 4202350.5239	
329	X = 268215.0328	Y = 4202315.4340	
330	X = 268203.1824	Y = 4202330.5033	
331	X = 268205.9151	Y = 4202339.2872	
332	X = 268202.1316	Y = 4202341.8577	
333	X = 268191.7261	Y = 4202333.1312	
334	X = 268172.3694	Y = 4202343.0898	

ΕΘΝΙΚΟ ΤΥΠΟΓΡΑΦΕΙΟ

ΕΦΗΜΕΡΙΣ ΤΗΣ ΚΥΒΕΡΝΗΣΕΩΣ

ΤΙΜΗ ΠΩΛΗΣΗΣ ΦΥΛΛΩΝ ΤΗΣ ΕΦΗΜΕΡΙΔΑΣ ΤΗΣ ΚΥΒΕΡΝΗΣΕΩΣ

Σε έντυπη μορφή:

- Για τα Φ.Ε.Κ. από 1 έως 16 σελίδες σε 1 € προσαυξανόμενη κατά 0,20 € για κάθε επιπλέον οκτασέλιδο ή μέρος αυτού.
- Για τα φωτοαντίγραφα Φ.Ε.Κ. σε 0,15 € ανά σελίδα.

Σε μορφή DVD/CD:

Τεύχος	Ετήσια έκδοση	Τριμηνιαία έκδοση	Μηνιαία έκδοση	Τεύχος	Ετήσια έκδοση	Τριμηνιαία έκδοση	Μηνιαία έκδοση
Α΄	150 €	40 €	15 €	Α.Α.Π.	110 €	30 €	-
Β΄	300 €	80 €	30 €	Ε.Β.Ι.	100 €	-	-
Γ΄	50 €	-	-	Α.Ε.Δ.	5 €	-	-
Υ.Ο.Δ.Δ.	50 €	-	-	Δ.Δ.Σ.	200 €	-	20 €
Δ΄	110 €	30 €	-	Α.Ε.-Ε.Π.Ε.	-	-	100 €

- Η τιμή πώλησης μεμονωμένων Φ.Ε.Κ. σε μορφή cd-rom από εκείνα που διατίθενται σε ψηφιακή μορφή και μέχρι 100 σελίδες, σε 5 € προσαυξανόμενη κατά 1 € ανά 50 σελίδες.

ΕΤΗΣΙΕΣ ΣΥΝΔΡΟΜΕΣ Φ.Ε.Κ.

Τεύχος	Έντυπη μορφή	Τεύχος	Έντυπη μορφή	Τεύχος	Έντυπη μορφή
Α΄	225 €	Δ΄	160 €	Α.Ε.-Ε.Π.Ε.	2.250 €
Β΄	320 €	Α.Α.Π.	160 €	Δ.Δ.Σ.	225 €
Γ΄	65 €	Ε.Β.Ι.	65 €	Α.Σ.Ε.Π.	70 €
Υ.Ο.Δ.Δ.	65 €	Α.Ε.Δ.	10 €	Ο.Π.Κ.	-

- Το τεύχος Α.Σ.Ε.Π. (έντυπη μορφή) θα αποστέλλεται σε συνδρομητές ταχυδρομικά, με την επιβάρυνση των 70 €, ποσό το οποίο αφορά τα ταχυδρομικά έξοδα.

- Η καταβολή γίνεται σε όλες τις Δημόσιες Οικονομικές Υπηρεσίες (Δ.Ο.Υ.). Το πρωτότυπο διπλότυπο (έγγραφο αριθμ. πρωτ. 9067/28.2.2005 2η Υπηρεσία Επιτρόπου Ελεγκτικού Συνεδρίου) με φροντίδα των ενδιαφερομένων, πρέπει να αποστέλλεται ή να κατατίθεται στο Εθνικό Τυπογραφείο (Καποδιστρίου 34, Τ.Κ. 104 32 Αθήνα).
- Σημειώνεται ότι φωτοαντίγραφα διπλοτύπων, ταχυδρομικές Επιταγές για την εξόφληση της συνδρομής, δεν γίνονται δεκτά και θα επιστρέφονται.
- Οι οργανισμοί τοπικής αυτοδιοίκησης, τα νομικά πρόσωπα δημοσίου δικαίου, τα μέλη της Ένωσης Ιδιοκτητών Ημερησίου Τύπου Αθηνών και Επαρχίας, οι τηλεοπτικοί και ραδιοφωνικοί σταθμοί, η Ε.Σ.Η.Ε.Α, τα τριτοβάθμια συνδικαλιστικά όργανα και οι τριτοβάθμιες επαγγελματικές ενώσεις δικαιούνται έκπτωσης πενήντα τοις εκατό (50%) επί της ετήσιας συνδρομής.
- Το ποσό υπέρ Τ.Α.Π.Ε.Τ. (5% επί του ποσού συνδρομής), καταβάλλεται ολόκληρο (Κ.Α.Ε. 3512) και υπολογίζεται πριν την έκπτωση.
- Στην Ταχυδρομική συνδρομή του τεύχους Α.Σ.Ε.Π. δεν γίνεται έκπτωση.

Πληροφορίες για δημοσιεύματα που καταχωρίζονται στα Φ.Ε.Κ. στο τηλ.: 210 5279000.

Φωτοαντίγραφα παλαιών Φ.Ε.Κ.: τηλ.: 210 8220885.

Τα φύλλα όλων των τευχών της Εφημερίδας της Κυβερνήσεως διατίθενται δωρεάν σε ηλεκτρονική μορφή από την ιστοσελίδα του Εθνικού Τυπογραφείου (www.et.gr)

Ηλεκτρονική Διεύθυνση: <http://www.et.gr> - e-mail: webmaster.et@et.gr

ΟΙ ΥΠΗΡΕΣΙΕΣ ΕΞΥΠΗΡΕΤΗΣΗΣ ΠΟΛΙΤΩΝ ΛΕΙΤΟΥΡΓΟΥΝ ΚΑΘΗΜΕΡΙΝΑ ΑΠΟ 08:00 ΜΕΧΡΙ 13:30



* 0 4 0 0 2 1 3 1 7 0 4 1 2 0 0 1 2 *

ΑΠΟ ΤΟ ΕΘΝΙΚΟ ΤΥΠΟΓΡΑΦΕΙΟ

ΚΑΠΟΔΙΣΤΡΙΟΥ 34 * ΑΘΗΝΑ 104 32 * ΤΗΛ. 210 52 79 000 * FAX 210 52 21 004