



ΕΦΗΜΕΡΙΣ ΤΗΣ ΚΥΒΕΡΝΗΣΕΩΣ

ΤΗΣ ΕΛΛΗΝΙΚΗΣ ΔΗΜΟΚΡΑΤΙΑΣ

ΤΕΥΧΟΣ ΤΕΤΑΡΤΟ

Αρ. Φύλλου 225

19 Απριλίου 2012

ΠΕΡΙΕΧΟΜΕΝΑ

ΑΠΟΦΑΣΕΙΣ

Κήρυξη έκτασης ως αναδασωτέας εμβαδού 452,80 τετρ. μέτρων, στη θέση «Μπεσκάκι» της Δημοτικής Κοινότητας Αγ. Θεοδώρων Δημοτικής Ενότητας Αγ. Θεοδώρων του Δήμου Λουτρακίου -Αγίων Θεοδώρων Περιφερειακής Ενότητας Κορινθίας, λόγω εκχέρσωσης.

Ανάκληση της υπ' αριθ. 487/30-03-2011 (Φ.Ε.Κ. 69/19-4-2011 τ.Δ) απόφασης Γενικού Γραμματέα Αποκεντρωμένης Διοίκησης Πελοποννήσου - Δυτικής Ελλάδας και Ιονίου, περί κήρυξης ως αναδασωτέας έκτασης του λατομείου αδρανών υλικών «Δ.Κ. ΠΑΤΕΡΗΣ & ΣΙΑ Ο.Ε.», εμβαδού 122.430,71 τετρ. μέτρων, στη θέση «Στανोटόπι»

ΑΠΟΦΑΣΕΙΣ

Αριθ. 441

Κήρυξη έκτασης ως αναδασωτέας εμβαδού 452,80 τετρ. μέτρων, στη θέση «Μπεσκάκι» της Δημοτικής Κοινότητας Αγ. Θεοδώρων Δημοτικής Ενότητας Αγ. Θεοδώρων του Δήμου Λουτρακίου -Αγίων Θεοδώρων Περιφερειακής Ενότητας Κορινθίας, λόγω εκχέρσωσης.

Ο ΓΕΝΙΚΟΣ ΓΡΑΜΜΑΤΕΑΣ

ΑΠΟΚΕΝΤΡΩΜΕΝΗΣ ΔΙΟΙΚΗΣΗΣ ΠΕΛΟΠΟΝΝΗΣΟΥ,
ΔΥΤΙΚΗΣ ΕΛΛΑΔΑΣ ΚΑΙ ΙΟΝΙΟΥ

Έχοντας υπόψη:

1. Τις διατάξεις:

α) Του Ν. 2503/1997 «Διοίκηση, οργάνωση, στελέχωση της Περιφέρειας, ρύθμιση θεμάτων για την Τοπική Αυτοδιοίκηση και άλλες διατάξεις».

β) Του Ν. 3200/1955 «Περί διοικητικής αποκέντρωσης» όπως τροποποιήθηκε και συμπληρώθηκε με το Ν.Δ. 532/1970 και μεταγενέστερες διατάξεις.

γ) Του Ν. 3852/2010 (Φ.Ε.Κ. 87/7-6-2010 τ.Α') «Νέα αρχιτεκτονική της Αυτοδιοίκησης και της Αποκεντρωμένης Διοίκησης - Πρόγραμμα Καλλικράτης».

δ) Του Π.Δ. 139/2010 (Φ.Ε.Κ. 232/27-12-2010 τ.Α') «Οργάνισμός της Αποκεντρωμένης Διοίκησης Πελοποννήσου, Δυτικής Ελλάδας και Ιονίου».

ε) Της υπ' αριθ. 40/29-12-2010 (Φ.Ε.Κ. 247/31-12-2010 τ.Α') Πράξης του Υπουργικού Συμβουλίου περί παύσης εκ του Νόμου των Γενικών Γραμματέων των Περιφερειών και διορισμού Γενικών Γραμματέων στις Αποκεντρωμένες Διοικήσεις του Κράτους.

2. Τις Διαταγές του Υπουργείου Γεωργίας:

α) 160417/1180/8-7-1980, β) 182447/3049/24-8-1980.

3. Τις διατάξεις :

α) Της παρ. 1 άρθρου 24 και της παρ. 3 άρθρου 117 του Συντάγματος της χώρας μας.

β) Του Ν. 998/1979 «Περί προστασίας των δασών και των δασικών εν γένει εκτάσεων της χώρας» και συγκεκριμένα των άρθρων 38 και 41, σε συνδυασμό με την παρ. 1 άρθρου 3 και την παρ. 1ε άρθρου 4 του ιδίου Νόμου, όπως έχει τροποποιηθεί και ισχύει σήμερα.

4. Τις υπ' αριθ. 204262/4545/23-11-2010 «Οδηγίες εφαρμογής των παραγράφων 1 και 2 άρθρου 3 του Νόμου 998/1979, όπως ισχύει», από τη Δ/ση Προστασίας Δασών & Φυσικού Περιβάλλοντος του Υπουργείου Περιβάλλοντος, Ενέργειας και Κλιματικής Αλλαγής.

5. Την υπ' αριθ. 6775/15-12-2011 Πρόταση του Δασαρχείου Κορίνθου, το υπ' αριθ. 5998/18-10-2010 (Δασαρχείου Κορίνθου) Υπόμνημα της Ελένης χήρας Ιωάννη Κώγου, κατοίκου Κερατσινίου Αττικής, το υπ' αριθ. 3629π.ε./31-1-2012 έγγραφο Δ/σης Δασών Κορινθίας και το υπ' αριθ. 527/20-2-2012 έγγραφο του ιδίου Δασαρχείου, μετά την από 27-7-2010 Έκθεση Αυτοψίας -Βεβαίωση Παράβασης του Δασολόγου Δασαρχείου Κορίνθου Ιωάννη Ηλιού, σύμφωνα με την οποία η αναφερόμενη στο θέμα έκταση εμβαδού 452,80 τετρ. μέτρων, όπως αυτή αποτυπώνεται με τα στοιχεία Α, Β, Γ, Δ, Ε, Ζ, Η, Α στο από 20-2-2012 συνημμένο Τοπογραφικό Διάγραμμα κλίμακας 1:300, ενώ καλυπτόταν από αυτοφυές δάσος Χαλεπίου Πεύκης με υπόροφο αείφυλλα πλατύφυλλα (κυρίως πρίνο, σχίνο κ.ά.), με μέση συνολική συγκόμωση να υπερβαίνει τα εξήντα εκατοστά (0.60) και αποτελούσε οργανική ενότητα με το ευρύτερο δάσος της περιοχής, εκχερσώθηκε παράνομα και χωρίς την άδεια της αρμόδιας Δασικής αρχής, μετά το έτος 1972, από τον Ιωάννη Κώγο του Χρήστου, κάτοικο εν ζωή Κερατσινίου Αττικής, όπου αφεβίωσε στις 26-5-2000 και συνεπώς επιβάλλεται η κήρυξη της ως αναδασωτέας, αποφασίζουμε:

Κηρύσσουμε ως αναδασωτέα τη Δημοτική έκταση εμβαδού 452,80 τετρ. μέτρων, στη θέση «Μπεσκάκι» της Δημοτικής Κοινότητας Αγ. Θεοδώρων Δημοτικής Ενότητας

τητας Αγ. Θεοδώρων του Δήμου Λουτρακίου - Αγίων Θεοδώρων Περιφερειακής Ενότητας Κορινθίας, η οποία αποτελεί «δάσος» σύμφωνα με την παρ. 1 άρθρου 3 του Ν. 998/1979 όπως τροποποιήθηκε και ισχύει σήμερα, αποτυπώνεται με τα στοιχεία Α, Β, Γ, Δ, Ε, Ζ, Η, Α στο από 20-2-2012 συνημμένο Τοπογραφικό Διάγραμμα κλίμακας 1:300 και εντοπίζεται σε Απόσπασμα του υπ' αριθ. 424 197 Ορθοφωτοχάρτη του Υπουργείου Γεωργίας έτους 1996-97 με κλίμακα 1:5.000, οριοθετείται με τη χρήση συντεταγμένων στο Ε.Γ.Σ.Α. '87, ως εξής:

Σημείο	A: X=425002.2690	Y=4199784.4306
«	B: X=424992.5971	Y=4199802.3804
«	Γ: X=425011.9260	Y=4199813.1664
«	Δ: X=425013.8922	Y=4199812.8001
«	E: X=425022.1546	Y=4199800.2832
Σημείο	Z: X=425011.2083	Y=4199793.5044
«	H: X=425013.3712	Y=4199789.7561

και συνορεύει:

ΒΟΡΕΙΑ: Με δάσος

ΝΟΤΙΑ: Με δάσος

ΑΝΑΤΟΛΙΚΑ: Με δάσος

ΔΥΤΙΚΑ: Με μη δασική έκταση

όπου σύνταξε ο Εργοδηγός του Δασαρχείου Κορίνθου Δημήτριος Βασιλόπουλος και θεώρησε ο Δασάρχης, με σκοπό την επανεγκατάσταση με φυσική ή τεχνητή αναγέννηση της δασικής βλάστησης που καταστράφηκε από την εκχέρσωση.

Κατά της παρούσας απόφασης, σύμφωνα με τις διατάξεις της παρ. 1 άρθρου 47 του Ν. 3900/2010, όπως τροποποίησε το άρθρο 1 του Ν. 702/1977, επιτρέπεται προσφυγή από οποιονδήποτε έχει έννομο συμφέρον, ενώπιον του (αρμοδίου) τριμελούς Διοικητικού Εφετείου, εντός εξήντα ημερών από την επομένη της δημοσίευσής ή κοινοποίησής αυτής.

Η απόφαση αυτή να δημοσιευθεί στην Εφημερίδα της Κυβερνήσεως.

Πάτρα, 28 Μαρτίου 2012


Ο Γενικός Γραμματέας Αποκεντρωμένης Διοίκησης
ΑΝΑΣΤΑΣΙΟΣ Ν. ΑΠΟΣΤΟΛΟΠΟΥΛΟΣ

ΑΠΟΣΠΑΣΜΑ ΕΚ ΤΟΥ 424_197
ΟΡΘΟΦΩΤΟΧΑΡΤΗ
(Φωτογραμμετρικό υπόβαθρο από
ορθοαναγωγή α/φ έτους 1996-7)
ΚΛΙΜΑΚΑ 1:5.000



ΕΘΝΙΚΟ ΤΥΠΟΓΡΑΦΕΙΟ

Για τεχνικούς λόγους στο σχεδιάγραμμα,
έγινε σμίκρυνση, κατά ποσοστό **55%**

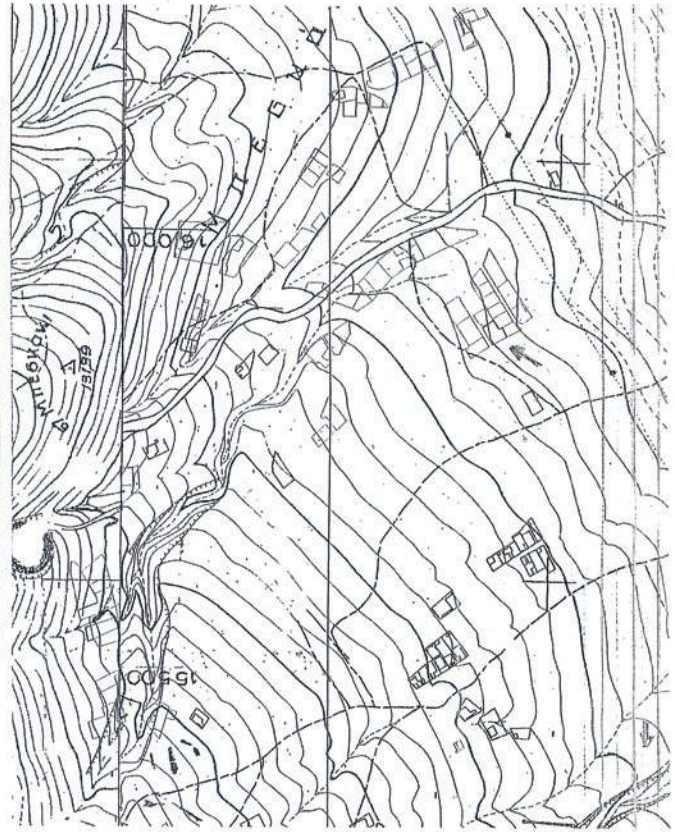


Ανήκει στο αριθμ. 527/20-2-2012 έγγραφο του Δασαρχείου Κορινθίου

ΤΟΠΟΓΡΑΦΙΚΟ ΔΙΑΓΡΑΜΜΑ ΚΛΙΜΑΚΑΣ 1:300 ΣΤΟ ΟΠΟΙΟ
ΦΑΙΝΕΤΑΙ ΤΟ ΤΜΗΜΑ ΔΗΜΟΤΙΚΟΥ ΔΑΣΟΥΣ ΧΑΛΕΠΙΟΥ ΠΕΥΚΗΣ
ΠΟΥ ΚΑΤΑΛΗΦΘΗΚΕ ΚΑΙ ΕΚΧΕΡΣΩΘΗΚΕ ΑΥΘΑΙΡΕΤΟ ΚΤΙΣΜΑ
ΕΜΒΛΟΥ ΕΙΘ(Ι,Κ,Λ,Μ,Ν,Ξ,Ο,Π,Ρ,Σ,Τ,Υ,Θ)=142,46 Τ.Μ. ΑΠΟ ΤΩΝ ΙΣΤΩΝ ΧΡ. ΚΩΣΤ. ΚΑΤΟΙΚΟ(ΕΜ ΖεΗ)
ΚΕΡΑΤΣΙΝΙΟΥ ΚΑΙ ΤΟ ΟΠΟΙΟ ΒΡΙΣΚΕΤΑΙ ΣΤΗΝ Δ.Θ. ΜΠΕΣΣΑΚΙ ΠΕΡΙΦ. ΔΗΜΟΥ
ΑΓ.ΘΕΟΔΩΡΩΝ.

Ε(Α,Β,Γ,Δ,Ε,Ζ,Η,Θ)=452,8 Τ.Μ.
Ε(Θ,Ι,Κ,Λ,Μ,Ν,Ξ,Ο,Π,Ρ,Σ,Τ,Υ,Θ)=142,46 Τ.Μ.

ΟΡΘΟΓΩΝΙΚΕΣ ΣΥΝΤΕΤΑΓΜΕΝΕΣ ΚΟΡΥΦΩΝ
(Σύστημα αναφοράς συντεταγμένων Κρατικό
Δίκτυο ΕΓ.Σ.Α. 87 Do. turn: GRS '80)

Α Χ=425002,2690 Υ=4199784,4308
Β Χ=424982,5971 Υ=4199802,3804
Γ Χ=425011,5260 Υ=4199813,1664
Δ Χ=425013,9822 Υ=4199812,8001
Ε Χ=425022,1546 Υ=4199800,2832
Ζ Χ=425011,2063 Υ=4199793,5044
Η Χ=425013,3712 Υ=4199783,7561
Θ Χ=424993,6753 Υ=4199802,9820
Ι Χ=425000,8268 Υ=4199790,8914
Κ Χ=425002,8819 Υ=4199791,8578
Λ Χ=425001,7225 Υ=4199794,2847
Μ Χ=425008,5901 Υ=4199797,2956
Ν Χ=425010,6579 Υ=4199802,7430
Ξ Χ=425007,8645 Υ=4199807,4656
Ο Χ=425005,9913 Υ=4199806,9763
Π Χ=425005,4640 Υ=4199805,5904
Ρ Χ=425002,3203 Υ=4199807,8062
Σ Χ=425003,8476 Υ=4199805,2241
Τ Χ=424998,5124 Υ=4199801,1309
Υ Χ=424994,9851 Υ=4199803,7130

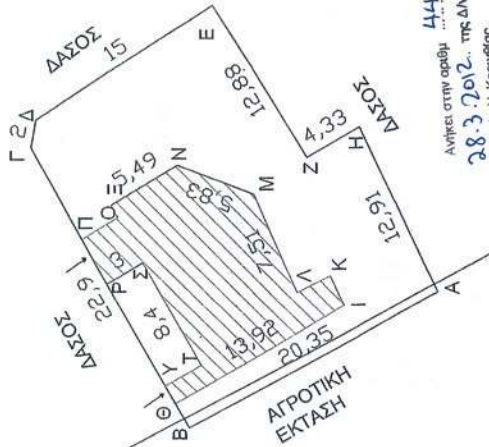

Ανήκει στην αριθμ. 4411
28.3.2012 της Δήλης
Δασών Ν. Κορινθίας.



Αριθμ. 268

(2)

Ανάκληση της υπ' αριθ. 487/30-03-2011 (Φ.Ε.Κ. 69/19-4-2011 τ.Δ) απόφασης Γενικού Γραμματέα Αποκεντρωμένης Διοίκησης Πελοποννήσου - Δυτικής Ελλάδας και Ιονίου, περί κήρυξης ως αναδασωτέας έκτασης του λατομείου αδρανών υλικών «Δ.Κ. ΠΑΤΕΡΗΣ & ΣΙΑ Ο.Ε.», εμβαδού 122.430,71 τετρ. μέτρων, στη θέση «Στανωτόπι» Κεχριών της Τ.Κ. Ξυλοκέριζας Δ.Ε. Κορινθίων του Δήμου Κορινθίων Περιφερειακής Ενότητας Κορινθίας.

Ο ΓΕΝΙΚΟΣ ΓΡΑΜΜΑΤΕΑΣ
ΑΠΟΚΕΝΤΡΩΜΕΝΗΣ ΔΙΟΙΚΗΣΗΣ ΠΕΛΟΠΟΝΝΗΣΟΥ,
ΔΥΤΙΚΗΣ ΕΛΛΑΔΑΣ ΚΑΙ ΙΟΝΙΟΥ

Έχοντας υπόψη:

1. Το Ν. 2503/1997 «Διοίκηση, οργάνωση, στελέχωση της Περιφέρειας, ρύθμιση θεμάτων για την Τοπική Αυτοδιοίκηση και άλλες διατάξεις».

2. Το Ν. 3200/1955 «Περί διοικητικής αποκεντρώσεως» όπως τροποποιήθηκε και συμπληρώθηκε με το Ν.Δ. 532/1970 και μεταγενέστερες διατάξεις.

3. Το Ν. 3852/2010 (Φ.Ε.Κ. 87/7-6-2010 τ.Α') «Νέα αρχιτεκτονική της Αυτοδιοίκησης και της Αποκεντρωμένης Διοίκησης - Πρόγραμμα Καλλικράτης».

4. Το Π.Δ. 139/2010 (Φ.Ε.Κ. 232/27-12-2010 τ.Α') «Οργάνισμός της Αποκεντρωμένης Διοίκησης Πελοποννήσου, Δυτικής Ελλάδας και Ιονίου».

5. Την υπ' αριθ. 40/29-12-2010 (Φ.Ε.Κ. 247/31-12-2010 τ.Α') Πράξη του Υπουργικού Συμβουλίου περί παύσης εκ του νόμου των Γενικών Γραμματέων των Περιφερειών και διορισμού Γενικών Γραμματέων στις Αποκεντρωμένες Διοικήσεις του Κράτους.

6. Την υπ' αριθ. 160417/1180/8-7-1980 Δ/γή Υπουργείου Γεωργίας, με την οποία παρέχονται οδηγίες για τις αναδασωτέες εκτάσεις (Κεφ. Β' παρ. ηα).

7. Την υπ' αριθ. 487/30-03-2011 (Φ.Ε.Κ. 69/19-4-2011 τ.Δ') Απόφαση Γενικού Γραμματέα της Αποκεντρωμένης Διοίκησης Πελοποννήσου - Δυτικής Ελλάδας και Ιονίου, με την οποία κηρύχθηκε ως «αναδασωτέα» έκταση του λατομείου αδρανών υλικών «Δημ. Πάτερης & Σια Ο.Ε.», εμβαδού 122.430,71 τετρ. μέτρων, στη θέση «Στανωτόπι» Κεχριών της Τ.Κ. Ξυλοκέριζας Δ.Ε. Κορινθίων του Δήμου Κορινθίων Περιφερειακής Ενότητας Κορινθίας, λόγω οριστικής παύσης λειτουργίας του.

8. Την αριθ. 50917/16930/14-11-2011 (ΑΔΑ 45747/1-ΥΝΑ) «Διαπιστωτική Πράξη» -Απόφαση Περιφερειάρχη Πελοποννήσου - λατομείου «Δημ. Πάτερης & Σια Ο.Ε.» κατ' άρθρο 183 του Ν. 4001/2011 (Φ.Ε.Κ. 179/2011 τ.Α') «Για τη λειτουργία Ενεργειακών Αγορών Ηλεκτρισμού και Φυσικού Αερίου για Έρευνα, Παραγωγή και Δίκτυα μεταφοράς Υδρογονανθράκων και άλλες ρυθμίσεις», με την οποία ουσιαστικά δίνεται η εκ του νόμου βεβαίωση - διαπίστωση ότι το συγκεκριμένο λατομείο εντάσσεται στις διατάξεις του νέου νόμου του κράτους και ότι έχει τις προϋποθέσεις να παραταθεί η λειτουργία του κατά την προθεσμία που δίνει ο νέος νόμος.

9. Την από 17-11-2011 αίτηση της Εταιρείας «Δ.Κ. ΠΑΤΕΡΗΣ & ΣΙΑ Ο.Ε.», με την οποία υπέβαλε τη Διαπιστωτική Πράξη του Περιφερειάρχη Πελοποννήσου και ζήτησε την άρση ή αναστολή ή ανάκληση της υπ' αριθ. 487/30-3-2011 αναδασωτέας, επικαλούμενη τις διατάξεις του άρθρου 183 του Ν. 4001/2011.

10. Τις διατάξεις του άρθρου 44 «Άρση αναδασώσεων» του Ν. 998/1979 «Περί προστασίας των δασών και των δασικών εν γένει εκτάσεων της χώρας» και συγκεκριμένα της παρ. 4 που προστέθηκε με το άρθρο 36 του Ν. 3698/2008 (Φ.Ε.Κ. 198/2-10-2008 τ.Α'), με την οποία ορίστηκε ότι «Για την εφαρμογή των διατάξεων του άρθρου αυτού, καθώς και όταν ανακαλείται πράξη κηρύξεως εκτάσεως αναδασωτέας για οποιαδήποτε πραγματική ή νομική αιτία, απαιτείται απόφαση της Πρωτοβάθμιας Επιτροπής του άρθρου 10 του Ν. 998/1979, επί της προτάσεως της οικείας Δασικής Υπηρεσίας».

11. Την αριθ. 6119/30-11-2011 Πρόταση του Δασαρχείου Κορίνθου προς την Α' θμια Ε.Ε.Δ.Α. Κορινθίας, για την ανάκληση της υπ' αριθ. 487/30-3-2011 αναδασωτέας υπό αυτό το πρίσμα των διατάξεων του άρθρου 183 του Ν. 4001/2011 και της παρ. 4 του άρθρου 44 Ν. 998/1979.

12. Την αριθ. 3417/2-12-2011 πρόταση της Δ/νσης Δασών Κορινθίας, με την οποία διαβίβασε ως όφειλε την πρόταση του Δασαρχείου στην Α' θμια Ε.Ε.Δ.Α. Κορινθίας, κατά τις διατάξεις του άρθρου 44 Ν.998/1979, θεωρώντας ότι συντρέχουν οι προϋποθέσεις συζήτησης διερεύνησης της, βάσει της τροποποιηθείσας λατομικής νομοθεσίας, μετά την έκδοση της 50917/16930/14-11-2011 Διαπιστωτικής Πράξης του Περιφερειάρχη Πελοποννήσου.

13. Το αριθ. 112975/8054/21-12-2011 έγγραφο της Δ/νσης Συντονισμού & Επιθεώρησης Δασών της Α.Δ. Π.Δ.Ε. & Ι., με το οποίο επιβεβαιώθηκαν ως ορθές οι παραπάνω ενέργειες.

14. Το αριθ. ΥΠΠΟΤ/ΓΔΑΠΚ/ΑΡΧ/ΑΙ/Φ37/124186/5233/21-12-2011 έγγραφο του Υπουργείου Πολιτισμού και Τουρισμού προς την Περιφέρεια Πελοποννήσου, με το οποίο ζητήθηκε η ανάκληση της Διαπιστωτικής Πράξης του Περιφερειάρχη Πελοποννήσου για σοβαρούς αρχαιολογικούς λόγους που αφορούν την άμεση και έμμεση βλάβη σημαντικών αρχαιολογικών χώρων και μνημείων της περιοχής, καθώς επίσης και η προώθηση ενεργειών για την οριστική παύση του λατομείου.

15. Το αριθ. 69/42/5-1-2012 έγγραφο της Περιφέρειας Πελοποννήσου (Δ/νσης Βιομηχανίας, Ενεργειας και Φυσικών Πόρων), με το οποίο ενημερώθηκε το Υπουργείο Πολιτισμού και Τουρισμού πως δεν μπορεί να ανακαλέσει την υπ' αριθ. 50917/16930/14-11-2011 Διαπιστωτική Πράξη του Περιφερειάρχη Πελοποννήσου, διότι τα έγγραφα τα οποία ελήφθησαν υπόψη για την έκδοση της, είναι ισχυρά και μέχρι την ημερομηνία έκδοσης του παρόντος, δεν έχει ανακληθεί ούτε ακυρωθεί κανένα από αυτά.

16. Το υπ' αριθ. 45/9-1-2012 έγγραφο της Δ/νσης Δασών Κορινθίας με το οποίο τέθηκε υπόψη της Α' θμιας Ε.Ε.Δ.Α. Κορινθίας η προαναφερθείσα άρνηση ανάκλησης.

17. Την αριθ. 1/2012 Απόφαση της Α' θμιας Ε.Ε.Δ.Α. Κορινθίας, με την οποία έγινε ομόφωνα αποδεκτό το αίτημα υπέρ ανάκλησης της υπ' αριθ. 487/30-3-2011 (Φ.Ε.Κ. 69/19-4-2011 τ.Δ') απόφασης του Γενικού Γραμματέα Αποκεντρωμένης Διοίκησης Πελοποννήσου - Δυτικής Ελλάδας και Ιονίου, με την οποία κηρύχθηκε ως «αναδασωτέα» έκταση του λατομείου «Δ.Κ. ΠΑΤΕΡΗΣ & ΣΙΑ Ο.Ε.», εμβαδού 122.430,71 τετραγωνικών μέτρων, στη θέση «Στανωτόπι» Κεχριών Τ.Κ. Ξυλοκέριζας του Δήμου Κορινθίων, κατότι με την έκδοση της αριθ. 50917/16930/14-11-2011 Διαπιστωτικής Πράξης του Περιφερειάρχη Πελοποννήσου, κατ' άρθρο 183 του Ν. 4001/2011, δίνεται η εκ του

νόμου βεβαίωση - διαπίστωση ότι το συγκεκριμένο λατομείο εντάσσεται στις διατάξεις του νέου νόμου του κράτους και ότι έχει τις προϋποθέσεις να παραταθεί η λειτουργία του κατά την προθεσμία που δίνει ο νέος νόμος και ως εκ τούτου ανατρέπεται η οριστική παύση του λατομείου, κατά τις διατάξεις της λατομικής νομοθεσίας, στην οποία στηρίχθηκε και η απόφαση κήρυξης σε αναδάσωση.

18. Την αριθ. 97870/2248/7-5-2009 Εγκύκλιο Δ/γής του Υπουργείου Αγροτικής Ανάπτυξης και Τροφίμων «Οδηγίες για την εφαρμογή άρθρου 36 Ν. 3698/2008», με την οποία διευκρινίστηκε ότι η απόφαση της Αθμιας Ε.Ε.Δ.Α. που εκδίδεται κατά τις διατάξεις της παρ. 4 άρθρου 44 του Ν. 998/79 είναι υποχρεωτική για τη διοίκηση, αποφασίζουμε:

Ανακαλούμε την υπ' αριθμ. 487/30-03-2011 (Φ.Ε.Κ. 69/19-4-2011 τ.Δ) απόφαση Γενικού Γραμματέα της Αποκεντρωμένης Διοίκησης Πελοποννήσου Δυτικής Ελλάδας και Ιονίου, με την οποία κηρύχθηκε ως «αναδασωτέα» έκταση του λατομείου αδρανών υλικών «Δ.Κ ΠΑΤΕΡΗΣ

& ΣΙΑ Ο.Ε.», εμβαδού 122.430,71 τετρ. μέτρων, στη θέση «Σταντοτόπι» Κεχριών της Τ.Κ. Ξυλοκέριζας Δ.Ε. Κορινθίων του Δήμου Κορινθίων Περιφερειακής Ενότητας Κορινθίας, βάσει της αριθ. 1/2012 απόφασης της Α' θμιας Ε.Ε.Δ.Α. Κορινθίας, σύμφωνα με την οποία μετά την έκδοση της αριθ. 50917/16930/14-11-2011 Διαπιστωτικής Πράξης του Περιφερειάρχη Πελοποννήσου, κατ' άρθρο 183 του Ν. 4001/2011, δίνεται η εκ του νόμου -βεβαίωση - διαπίστωση ότι το συγκεκριμένο λατομείο εντάσσεται στις διατάξεις του νέου νόμου του κράτους και ότι έχει τις προϋποθέσεις να παραταθεί η λειτουργία του κατά την προθεσμία που δίνει αυτός. Ως εκ τούτου ανατρέπεται η οριστική παύση του λατομείου, κατά τις διατάξεις της λατομικής νομοθεσίας, στην οποία στηρίχθηκε και η απόφαση κήρυξης σε αναδάσωση.

Η απόφαση αυτή να δημοσιευθεί στην Εφημερίδα της Κυβερνήσεως.

Πάτρα, 7 Μαρτίου 2012

Ο Γενικός Γραμματέας Αποκεντρωμένης Διοίκησης
ΑΝΑΣΤΑΣΙΟΣ Ν. ΑΠΟΣΤΟΛΟΠΟΥΛΟΣ

ΤΟΠΟΓΡΑΦΙΚΟ ΔΙΑΓΡΑΜΜΑ

Έκτασης στη θέση «Στανοτόπι», Κεραίων του Δήμου Κορινθίων, που προτείνεται να κηρυχθεί αναδασωτέα.


Ανήκει στο υπ αριθ. 6314 πε/21-2-2011 έγγραφο του Δασαρχείου Κορίνθου.
Κλίμ. 1/1.000



ΑΚΡΙΒΕΣ ΑΝΤΙΓΡΑΦΟ

ΧΡΗΣΤΙΝΑ Ν. ΠΑΝΟΥ
ΔΙΟΙΚ. ΓΡΑΦΕΙΟ

Οδοιπορικό Σχεδιάγραμμα
Χάρτη ΓΥΣ, Κλίμ. 1/50.000 της περιοχής


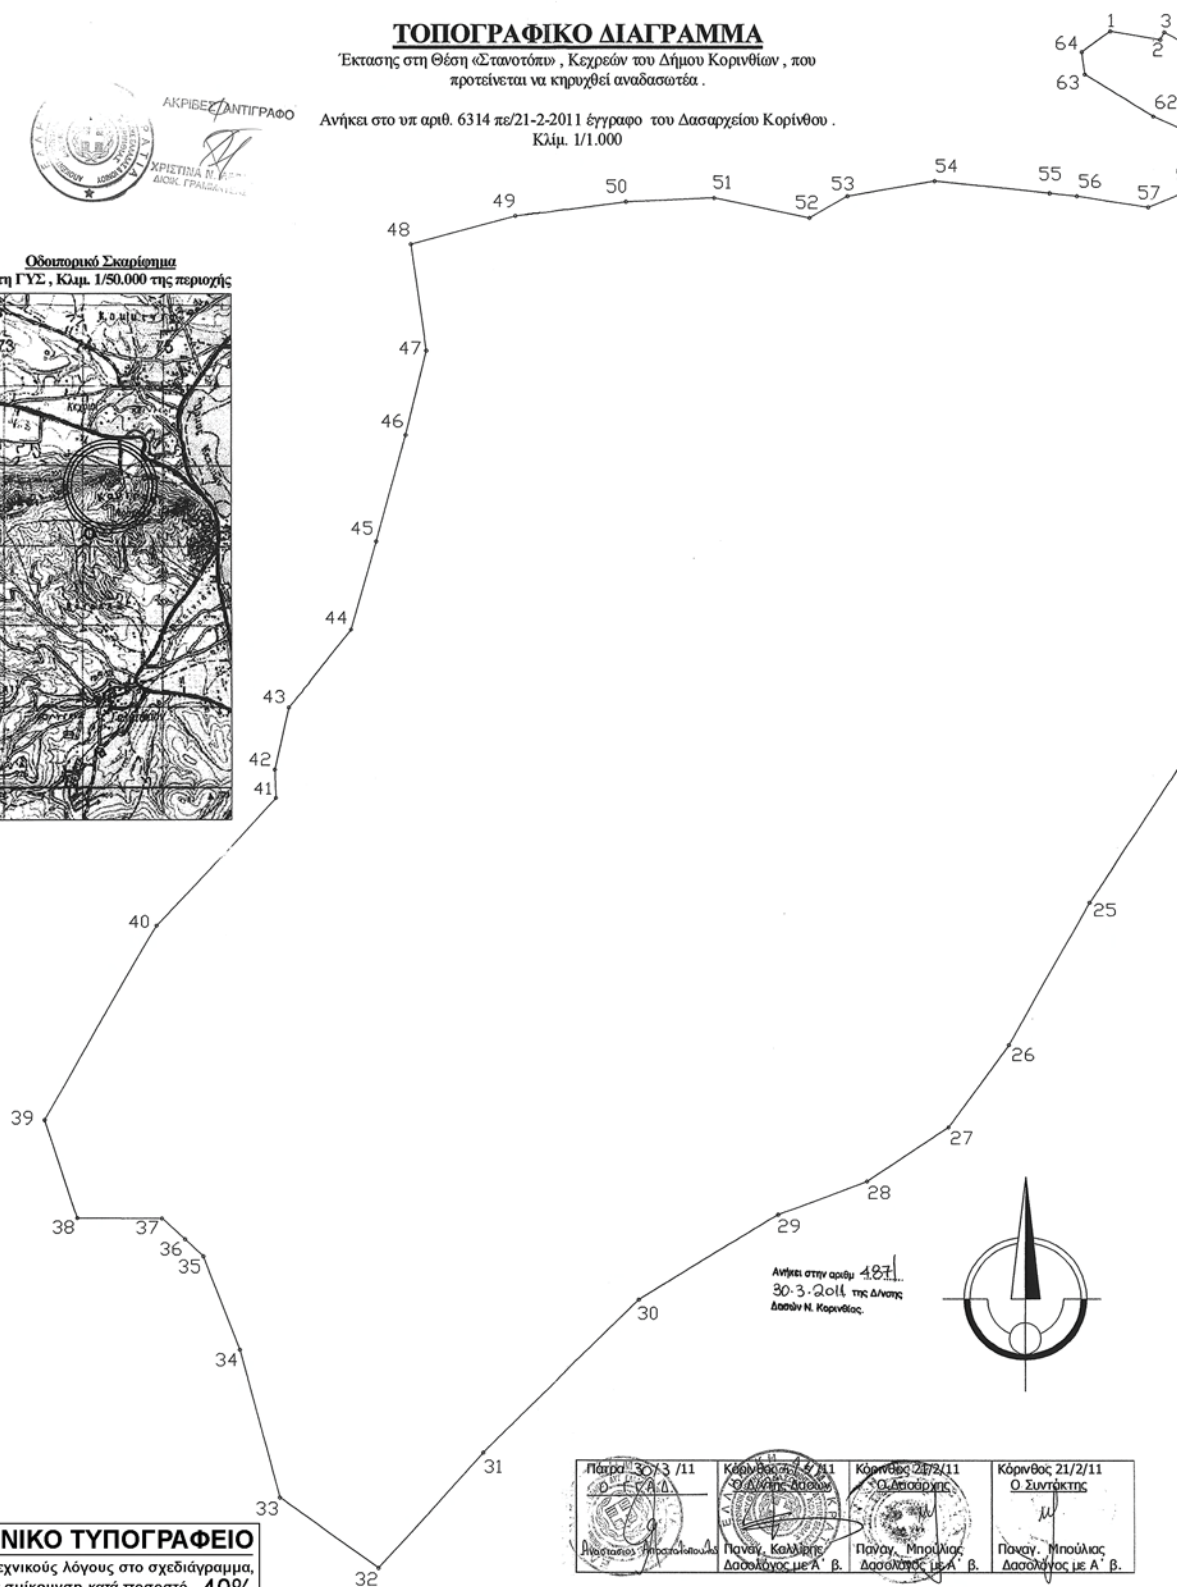


Ανήκει στην αριθμ. 4871
30-3-2011 της Διοίκησης
Δασών Ν. Κορινθίας

**ΕΘΝΙΚΟ ΤΥΠΟΓΡΑΦΕΙΟ**

Για τεχνικούς λόγους στο σχεδιάγραμμα,
έγινε σμίκρυνση, κατά ποσοστό **40%**

Πάτρα 30/3/11 Ο.Ε.Α.Δ.	Κορίνθος 21/2/11 Ο.Δ.Α.Π.Α.Δ.	Κορίνθος 21/2/11 Ο.Δ.Α.Π.Α.Δ.	Κορίνθος 21/2/11 Ο.Σ.Υ.Τ.Κ.Τ.
Παναγ. Κολυβάς Δασολόγος με Α' β.	Παναγ. Μπούλιας Δασολόγος με Α' β.	Παναγ. Μπούλιας Δασολόγος με Α' β.	Παναγ. Μπούλιας Δασολόγος με Α' β.

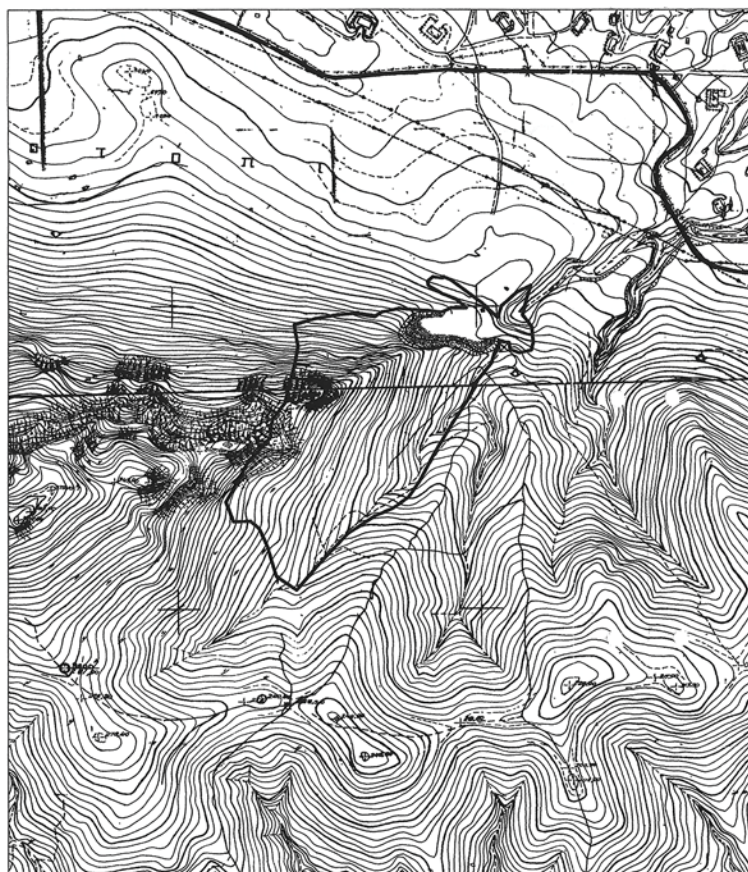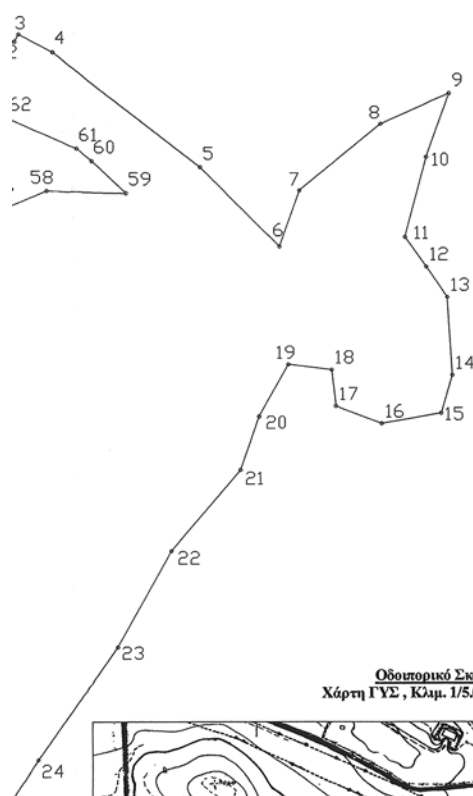

ΕΜΒΑΔΟΜΕΤΡΗΣΗ ΓΗΠΕΔΟΥ			
Με τη βοήθεια των ορθογωνικών συντεταγμένων των κορυφών του			
ΣΗΜΕΙΟ	X	Y	ΜΗΚΟΣ
1	410366.92	4192205.99	16.62
2	410383.32	4192203.27	2.77
3	410384.67	4192205.68	12.69
4	410396.00	4192199.98	62.15
5	410445.13	4192161.92	37.04
6	410471.44	4192135.84	19.55
7	410478.03	4192154.25	34.64
8	410504.75	4192176.30	24.82
9	410527.40	4192186.45	22.43
10	410519.90	4192165.31	27.34
11	410512.87	4192138.88	12.13
12	410520.01	4192129.08	12.38
13	410526.93	4192118.81	25.81
14	410528.60	4192093.05	13.23
15	410524.92	4192080.34	20.03
16	410505.17	4192077.00	16.10
17	410490.11	4192082.68	12.20
18	410488.78	4192094.81	14.47
19	410474.41	4192096.61	19.92
20	410464.67	4192079.23	18.80
21	410458.41	4192061.50	35.26
22	410435.46	4192034.73	36.84
23	410417.60	4192002.51	45.57
24	410391.33	4191965.28	57.60
25	410359.80	4191917.07	54.30
26	410333.05	4191869.81	33.82
27	410313.07	4191842.53	32.25
28	410286.28	4191824.56	31.55
29	410256.78	4191813.38	53.84
30	410210.93	4191785.16	73.00
31	410158.74	4191734.12	51.74
32	410123.84	4191695.92	40.29
33	410091.02	4191719.29	50.97
34	410077.76	4191768.50	33.10
35	410065.42	4191799.22	8.41
36	410059.20	4191804.87	10.49
37	410051.43	4191811.93	27.98
38	410023.45	4191812.04	34.70
39	410012.18	4191844.85	74.49
40	410049.60	4191909.25	58.43
41	410089.53	4191951.92	9.64
42	410089.19	4191961.55	21.03
43	410093.93	4191982.03	32.95
44	410114.67	4192007.63	30.66
45	410123.08	4192037.11	36.52
46	410132.85	4192072.30	28.91
47	410139.70	4192100.38	35.82
48	410134.55	4192135.83	36.22
49	410169.55	4192145.17	37.37
50	410206.63	4192149.83	29.16
51	410235.76	4192151.13	32.43
52	410267.53	4192144.63	14.46
53	410280.09	4192151.80	29.12
54	410308.78	4192156.73	38.27
55	410346.84	4192152.73	9.08
56	410355.88	4192151.81	23.72
57	410379.31	4192148.13	15.91
58	410394.04	4192154.15	26.45
59	410420.48	4192153.48	15.62
60	410409.10	4192164.18	6.43
61	410404.08	4192168.20	25.18
62	410380.98	4192178.23	26.29
63	410358.56	4192191.95	7.43
64	410357.55	4192199.30	11.51
1	410366.92	4192205.99	
$E = 1/2 \sum (X_i + X_{i+1})(Y_i - Y_{i+1})$			
$E = 122.430,71 \mu 2$			

ΕΘΝΙΚΟ ΤΥΠΟΓΡΑΦΕΙΟ

ΕΦΗΜΕΡΙΣ ΤΗΣ ΚΥΒΕΡΝΗΣΕΩΣ

ΤΙΜΗ ΠΩΛΗΣΗΣ ΦΥΛΛΩΝ ΤΗΣ ΕΦΗΜΕΡΙΔΑΣ ΤΗΣ ΚΥΒΕΡΝΗΣΕΩΣ

Σε έντυπη μορφή:

- Για τα Φ.Ε.Κ. από 1 έως 16 σελίδες σε 1 € προσαυξανόμενη κατά 0,20 € για κάθε επιπλέον οκτασέλιδο ή μέρος αυτού.
- Για τα φωτοαντίγραφα Φ.Ε.Κ. σε 0,15 € ανά σελίδα.

Σε μορφή DVD/CD:

Τεύχος	Ετήσια έκδοση	Τριμηνιαία έκδοση	Μηνιαία έκδοση	Τεύχος	Ετήσια έκδοση	Τριμηνιαία έκδοση	Μηνιαία έκδοση
Α'	150 €	40 €	15 €	Α.Α.Π.	110 €	30 €	-
Β'	300 €	80 €	30 €	Ε.Β.Ι.	100 €	-	-
Γ'	50 €	-	-	Α.Ε.Δ.	5 €	-	-
Υ.Ο.Δ.Δ.	50 €	-	-	Δ.Δ.Σ.	200 €	-	20 €
Δ'	110 €	30 €	-	Α.Ε.-Ε.Π.Ε.	-	-	100 €

- Η τιμή πώλησης μεμονωμένων Φ.Ε.Κ. σε μορφή cd-rom από εκείνα που διατίθενται σε ψηφιακή μορφή και μέχρι 100 σελίδες, σε 5 € προσαυξανόμενη κατά 1 € ανά 50 σελίδες.

ΕΤΗΣΙΕΣ ΣΥΝΔΡΟΜΕΣ Φ.Ε.Κ.

Τεύχος	Έντυπη μορφή	Τεύχος	Έντυπη μορφή	Τεύχος	Έντυπη μορφή
Α'	225 €	Δ'	160 €	Α.Ε.-Ε.Π.Ε.	2.250 €
Β'	320 €	Α.Α.Π.	160 €	Δ.Δ.Σ.	225 €
Γ'	65 €	Ε.Β.Ι.	65 €	Α.Σ.Ε.Π.	70 €
Υ.Ο.Δ.Δ.	65 €	Α.Ε.Δ.	10 €	Ο.Π.Κ.	-

- Το τεύχος Α.Σ.Ε.Π. (έντυπη μορφή) θα αποστέλλεται σε συνδρομητές ταχυδρομικά, με την επιβάρυνση των 70 €, ποσό το οποίο αφορά τα ταχυδρομικά έξοδα.

- Η καταβολή γίνεται σε όλες τις Δημόσιες Οικονομικές Υπηρεσίες (Δ.Ο.Υ.). Το πρωτότυπο διπλότυπο (έγγραφο αριθμ. πρωτ. 9067/28.2.2005 2η Υπηρεσία Επιτρόπου Ελεγκτικού Συνεδρίου) με φροντίδα των ενδιαφερομένων, πρέπει να αποστέλλεται ή να κατατίθεται στο Εθνικό Τυπογραφείο (Καποδιστρίου 34, Τ.Κ. 104 32 Αθήνα).
- Σημειώνεται ότι φωτοαντίγραφα διπλοτύπων, ταχυδρομικές Επιταγές για την εξόφληση της συνδρομής, δεν γίνονται δεκτά και θα επιστρέφονται.
- Οι οργανισμοί τοπικής αυτοδιοίκησης, τα νομικά πρόσωπα δημοσίου δικαίου, τα μέλη της Ένωσης Ιδιοκτητών Ημερησίου Τύπου Αθηνών και Επαρχίας, οι τηλεοπτικοί και ραδιοφωνικοί σταθμοί, η Ε.Σ.Η.Ε.Α, τα τριτοβάθμια συνδικαλιστικά όργανα και οι τριτοβάθμιες επαγγελματικές ενώσεις δικαιούνται έκπτωσης πενήντα τοις εκατό (50%) επί της ετήσιας συνδρομής.
- Το ποσό υπέρ Τ.Α.Π.Ε.Τ. (5% επί του ποσού συνδρομής), καταβάλλεται ολόκληρο (Κ.Α.Ε. 3512) και υπολογίζεται πριν την έκπτωση.
- Στην Ταχυδρομική συνδρομή του τεύχους Α.Σ.Ε.Π. δεν γίνεται έκπτωση.

Πληροφορίες για δημοσιεύματα που καταχωρίζονται στα Φ.Ε.Κ. στο τηλ.: 210 5279000.

Φωτοαντίγραφα παλαιών Φ.Ε.Κ.: τηλ.: 210 8220885.

Τα φύλλα όλων των τευχών της Εφημερίδας της Κυβερνήσεως διατίθενται δωρεάν σε ηλεκτρονική μορφή από την ιστοσελίδα του Εθνικού Τυπογραφείου (www.et.gr)

Ηλεκτρονική Διεύθυνση: <http://www.et.gr> - e-mail: webmaster.et@et.gr

ΟΙ ΥΠΗΡΕΣΙΕΣ ΕΞΥΠΗΡΕΤΗΣΗΣ ΠΟΛΙΤΩΝ ΛΕΙΤΟΥΡΓΟΥΝ ΚΑΘΗΜΕΡΙΝΑ ΑΠΟ 08:00 ΜΕΧΡΙ 13:30



* 0 4 0 0 2 2 5 1 9 0 4 1 2 0 0 0 8 *

ΑΠΟ ΤΟ ΕΘΝΙΚΟ ΤΥΠΟΓΡΑΦΕΙΟ

ΚΑΠΟΔΙΣΤΡΙΟΥ 34 * ΑΘΗΝΑ 104 32 * ΤΗΛ. 210 52 79 000 * FAX 210 52 21 004