Signature Not Verified
Digitally signed by Theodoros Moumouris
Date: 2012.04.20 08:31:57 EEST
Reason: Signed PDF (embedded)
Location: Athens, Ethniko Typografio

ΕΦΗΜΕΡΙΣ ΤΗΣ ΚΥΒΕΡΝΗΣΕΩΣ

ΤΗΣ ΕΛΛΗΝΙΚΗΣ ΔΗΜΟΚΡΑΤΙΑΣ

ΤΕΥΧΟΣ ΤΕΤΑΡΤΟ **Αρ. Φύλλου 229**

19 Απριλίου 2012

ΑΠΟΦΑΣΕΙΣ

Αριθμ. 20353/3741

Επανακαθορισμός ορίων αιγιαλού παραλίας στη θέση ΚΡΕΒΑΤΣΟΥΛΑ (CORFU FARM Α.Ε.) Δασιάς Κάτω Κορακιάνας Δήμου Φαιάκων Ν. Κέρκυρας.

Ο ΓΕΝΙΚΟΣ ΓΡΑΜΜΑΤΕΑΣ
ΑΠΟΚΕΝΤΡΩΜΕΝΗΣ ΔΙΟΙΚΗΣΗΣ ΠΕΛΟΠΟΝΝΗΣΟΥ
ΔΥΤΙΚΗΣ ΕΛΛΑΔΑΣ ΚΑΙ ΙΟΝΙΟΥ

Έχοντας υπόψη:

1. Τις διατάξεις του Ν. 2503/97 «Διοίκηση, Οργάνωση, Στελέχωση της Περιφέρειας, ρύθμιση θεμάτων για την Τοπική Αυτοδιοίκηση και άλλες διατάξεις», ως ισχύει.

2. Τις διατάξεις του Ν. 3200/55 «περί Διοικητικής Αποκέντρωσης», όπως τροποποιήθηκε και ισχύει.

3. Τις διατάξεις της παρ. 21 του άρθρου 46 του Ν.3220/2004 (Φ.Ε.Κ 15 τ.Α΄ 28-1-2004) «Μέτρα αναπτυξιακής και κοινωνικής πολιτικής - αντικειμενικοποίηση του φορολογικού ελέγχου και άλλες διατάξεις».

4. Τις διατάξεις του άρθρου 280 του Ν. 3852/2010 (ΦΕΚ Α/87/7-6-2010) «Νέα Αρχιτεκτονική της Αυτοδιοίκησης και της Αποκεντρωμένης Διοίκησης - Πρόγραμμα Καλλικράτης».

5. Το Π.Δ. 139/2010(ΦΕΚ Α 232/27-12-2010) «Οργανισμός της Αποκεντρωμένης Διοίκησης Πελοποννήσου, Δυτ. Ελλάδος και Ιονίου».

6. Τις διατάξεις των άρθρων 3 και 5 του Ν. 2971/2001 (ΦΕΚ 285/τ.Α/19-12-2001) «Περί αιγιαλού και παραλίας.»

7. Τις διατάξεις του Ν.Δ. 439/70 «Περί συμπληρώσεως των διατάξεων περί αιγιαλού».

8. Τις διατάξεις του άρθρου 113του Ν. 3978/11 «Περί Δημοσίων Συμβάσεων, Έργων ...θεμάτων του Υπουργείου Εθνικής Άμυνας» (ΦΕΚ 137/τ.Α/16-6-2011).

9. Την από 28-6-2010 (αριθμ. πρωτ. Κ.Υ Κέρκυρας 992/28-6-2010)αίτηση της CORFU FARMA.E. για το επανακαθορισμό της οριογραμμής αιγιαλού στην εν λόγω περιοχή για τους λόγους που αναφέρονται στη συνημμένη αίτηση.

10. Το από το Σεπτέμβριο 2011 Τοπογραφικό Διάγραμμα που συντάχθηκε από τον Θεόδοτο Ερρίκο Πολιτικό Μηχανικό σε μια (Ι) πινακίδα κλίμακας 1:500 ελεγμένο για την ακρίβεια και την τήρηση των προδιαγραφών από τον Σπύρο Παπαδάτο Τοπογράφο Μηχανικό Τ.Ε. της Κτηματικής Υπηρεσίας σύμφωνα με το άρθρο 5 παρ. 2 του Ν. 2971/19-12-01 τις 3-2-2012 και θεωρήθηκε στις 6-2-12.

11. Την από 20-7-1990 Έκθεση της Επιτροπής καθορισμού των ορίων αιγιαλού και παραλίας στην περιοχή Δασιάς Κοινότητας Κάτω Κορακιάνας Νήσου Κέρκυρας, ιδιοκτησίας Κληρονόμων Βαλεντίνης Θεοτόκη.

12. Την υπ' αριθμ. 573/21-12-90 απόφαση του Νομάρχη Κέρκυρας με την οποία επικυρώνεται η από 20-7-90 Έκθεση της Επιτροπής καθορισμού των ορίων.

13. Την υπ' αριθμ. 571/2000 γνωμοδότηση του Ν.Σ.Κ. Σύμφωνα με την οποία υπάρχει κώλυμα για την ένταξη του κτίσματος στη ζώνη παραλίας για νομικό λόγο, εφ' όσων το κτίσμα προϋφίσταται της ημερομηνίας έκδοσης του Ν.Δ. 439/70, με το οποίο ορίζονται για πρώτη φορά οι απαιτούμενες αποστάσεις των οικοδομών από τον αιγιαλό.

14. Την υπ' αριθμ. 4115/2-8-2007 βεβαίωση του Δημάρχου Φαιάκων σύμφωνα με την οποία βεβαιώνεται ότι, η εταιρεία Corfu Farm Α.Ε. κατέχει στο Δημοτικό Διαμέρισμα Κ. Κορακιάνας αγροτεμάχιο εμβαδού 22.405 τ.μ. στη θέση Κρεβατσούλα με τα εντός αυτού πεπαλαιωμένα Κτίρια, όπως αυτά περιγράφονται στην εν λόγω βεβαίωση.

15. Την από τον Ιούνιο 2010 τεχνική έκθεση φωτοερμηνείας του Ιωάννη Ευαγγελίδη σύμφωνα με την οποία τα στοιχεία και το κτίριο προϋφίστανται τουλάχιστον του έτους 1937 στην ίδια θέση και με τις ίδιες διαστάσεις όπως αποδεικνύεται από τις προσκομιζόμενες φωτογραφίες.

16. Τα στοιχεία που προσκομίστηκαν από τα Αρχεία του Νομού Κέρκυρας και στα οποία αναφέρονται και περιγράφονται όλα τα κτίρια όπως υπήρχαν στην περιοχή στη διανομή της περιουσίας ετών 1818-1819 της οικογένειας Θεοτόκη στην περιοχή.

17. Την από 8-7-2010 Έκθεση της Επιτροπής αιγιαλού και παραλίας για τον επανακαθορισμό των ορίων του αιγιαλού και της παραλίας στην περιοχή Κρεβατσούλα Δασιάς Κάτω Κορακιάνας δημ. Φαιάκων Κέρκυρας.

18. Το υπ' αριθμ. Φ.544.5/332/11/Σ.7027/16-5-2011 έγγραφο του ΓΕΝ προς την Κτηματική Υπηρεσία Κέρκυρας, σύμφωνα με το οποίο το ΓΕΝ διατυπώνει ορισμένες παρατηρήσεις οι οποίες θα πρέπει να ληφθούν υπόψη από την Επιτροπή.

19. Την από 6-2-2012 νέα Έκθεση της Επιτροπής αιγιαλού -παραλίας επανακαθορισμό ορίων αιγιαλού πα-

ραλίας στην εν λόγω περιοχή στην οποία ελήφθησαν υπόψη οι παρατηρήσεις του ΓΕΝ

20. Το υπ' αριθμ. Κ.Υ. 239/24-2-2012 Έγγραφο της Κτηματικής Υπηρεσίας Κέρκυρας προς την Αποκεντρωμένη Διοίκηση Πελοποννήσου Δυτ. Ελλάδας και Ιονίου για έκδοση της σχετικής Απόφασης, αποφασίζουμε:

Επικυρώνουμε την από 06-02-2012 έκθεση της Επιτροπής καθορισμού ορίων αιγιαλού και παραλίας για τον επανακαθορισμό των ορίων αιγιαλού και παραλίας στην περιοχή «Κρεβατσούλα» Δασιά, δημοτικής ενότητας Φαιάκων Δήμου Κέρκυρας καθώς επίσης και το από τον Σεπτέμβριο 2011 Τοπογραφικό Διάγραμμα που συντάχθηκε από τον Θεόδοτο Ερρίκο Πολιτικό Μηχανικό σε μια (Ι) πινακίδα κλίμακας 1:500 ελεγμένο για την ακρίβεια και την τήρηση των προδιαγραφών από τον Σπύρο Παπαδάτο Τοπογράφο Μηχανικό Τ.Ε. της Κτηματικής Υπηρεσίας σύμφωνα με το άρθρο 5 παρ. 2 του Ν. 2971/19-12-01 τις 3-2-12 και θεωρημένο , την 6-2-12 σύμφωνα με τις υποδείξεις του ΓΕΝ, ως εξής:.

1. Επανακαθορίζει πάνω στο τοπογραφικό διάγραμμα τις κορυφές 9 και 10 του αιγιαλού που είχε καθορισθεί με την υπ' αριθμ. ΚΥ/573/21-12-1990 απόφαση Νομάρχη Κέρκυρας στη νέα θέση 9.10.11.12.13.14.15.16 και μετονομάζει τις κορυφές 11άι 12 της προηγούμενης απόφασης σε 17 και 18. Έτσι η οριογραμμή του αιγιαλού καθορίζεται με κόκκινη συνεχή πολυγωνική γραμμή με τα στοιχεία 1(έχει καθοριστεί με την ΕΦ/47713/1-9-1972 απόφαση Νομάρχη Κέρκυρας ΦΕΚ 241/Δ/1972) 2.3. ..... 18 (έχει καθοριστεί με την αρ. 3931/14-3-07 απόφαση Γεν. Γραμματέα της ΠΙΝ ΦΕΚ 131/Δ/2007) και εξασφαλίζεται από το κρατικό Τριγωνομετρικό Δίκτυο με συντεταγμένες όπως περιγράφονται στην έκθεση τη επιτροπής.

2. Επανακαθορίζει την οριογραμμή της παραλίας με συνεχή κίτρινη πολυγωνική γραμμή με κορυφές 1', 2', ... 20' της οποίας οι κορυφές εξασφαλίζονται από το Κρατικό Τριγωνομετρικό Δίκτυο με συντεταγμένες όπως περιγράφονται στην έκθεση της επιτροπής

3. Αποφαίνεται ότι δεν υφίσταται παλαιός αιγιαλός.

4. Υπάρχουν κατασκευές στη ζώνη παραλίας οι οποίες δεν εξαιρούνται από την κατεδάφιση.

Η απόφαση αυτή μαζί με την Έκθεση της Επιτροπής καθορισμού ορίων αιγιαλού παραλίας και το Τοπογραφικό Διάγραμμα να δημοσιευθούν στην Εφημερίδα της Κυβερνήσεως.

Πάτρα, 29 Μαρτίου 2012

Ο Γενικός Γραμματέας
Αποκεντρωμένης Διοίκησης
ΑΝΑΣΤΑΣΙΟΣ ΑΠΟΣΤΟΛΟΠΟΥΛΟΣ

ΕΚΘΕΣΗ ΕΠΙΤΡΟΠΗΣ ΕΠΑΝΑΚΑΘΟΡΙΣΜΟΥ
ΤΩΝ ΟΡΙΩΝ ΑΙΓΙΑΛΟΥ ΚΑΙ ΠΑΡΑΛΙΑΣ

Για τον επανακαθορισμό των ορίων του αιγιαλού και της παραλίας στην περιοχή «Κρεβατσούλα», Δασιά, δημοτικής ενότητας Φαιάκων, δήμου Κέρκυρας

Στην Κέρκυρα σήμερα 6/2/2012 οι υπογεγραμμένοι:

1. Αρμενιάκου Μαρία, Προϊσταμένη της Κτηματικής Υπηρεσίας Κέρκυρας

2. Παπαδάτος Σπυρίδων, Μηχανικός Κτηματικής Υπηρεσίας Κέρκυρας

3. Κοντομάρης Σπυρίδων, Κεντρικός Λιμενάρχης Κέρκυρας, απών

4. Χονδρογιάννης Αλέξανδρος, Πρ/νος Τμήματος Πολεοδομίας ΔΤΥ Δ. Κέρκυρας.

5. Βούρβαχη Ιωσηφίνα, Δ/ντρια Περιβάλλοντος και Χωροταξικού Σχεδιασμού Ιονίου Αποκεντρωμένης Διοίκησης Πελ/σου, Δυτ. Ελλάδας, Ιονίου, απούσα που αποτελούν την επιτροπή του άρθρου 3 του Ν.2971/19.12.01 μετά την υπ' αριθμ. ΚΥ/153/31-1-12 πρόσκληση της προέδρου,

Λαβόντες υπ' όψιν:

1. Την υπ' αριθμ. ΚΥ/992/25-6-2010 αίτηση των ενδιαφερομένων, CORFU FARM AE, με την οποίαν ζητείται ο επανακαθορισμός των ορίων αιγιαλού και παραλίας στην περιοχή «Κρεβατσούλα», Δασιά, δημοτικής ενότητας Φαιάκων, δήμου Κέρκυρας, λόγω σφάλματος.

2. Το από Σεπτέμβριο 2011 τοπογραφικό διάγραμμα που συντάχθηκε από τον Θεόδοτο Ερρίκο, Πολιτικό Μηχανικό, σε μία (1) πινακίδα κλίμακας 1:500 ελεγμένο για την ακρίβεια και την τήρηση των προδιαγραφών από τον Σπύρο Παπαδάτο Τοπογράφο Μηχανικό ΤΕ της Κτηματικής Υπηρεσίας σύμφωνα με το άρθρο 5 παρ. 2 του Ν.2971/19.12.01 τις 3-2-2012 και θεωρήθηκε στις 6-2-2012.

3. Την από Ιούνιο 2010 τεχνική έκθεση φωτοερμηνείας του Ιωάννη Ευαγγελίδη σύμφωνα με την οποία τόσο τα στοιχεία όσο και το κτίριο προϋφίσταται τουλάχιστον του έτους 1937 στην ίδια θέση και με τις ίδιες διαστάσεις όπως αποδεικνύεται από τις προσκομιζόμενες αεροφωτογραφίες.

4. Τα στοιχεία που προσκομίστηκαν από τα Αρχεία Νομού Κέρκυρας και στα οποία αναφέρονται και περιγράφονται όλα τα κτίρια όπως υπήρχαν στην περιοχή στη διανομή της περιουσίας ετών 1818-1819 της οικογένειας Θεοτόκη στην περιοχή.

5. Την υπ' αριθμ. 4115/2-8-2007 βεβαίωση του Δ. Φαιάκων για την παλαιότητα των κτισμάτων στην περιοχή.

6. Την υπ' αριθμ. 571/2000 γνωμοδότηση του Νομικού Συμβουλίου του Κράτους σύμφωνα με την οποία υπάρχει κώλυμα για την ένταξη του κτίσματος στη ζώνη παραλίας για νομικό λόγο, εφόσον το κτίσμα προϋφίστατάι της ημερομηνίας έκδοσης του Ν.Δ. 439/70, με το οποίο ορίζονται για πρώτη φορά οι απαιτούμενες αποστάσεις των οικοδομών από τον αιγιαλό.

7. Το άρθρο 23 του Ν.1337/83 και το Π.Δ. 12-3-83 (ΦΕΚ 33 Α΄/14-3-83) «περί προστασίας των ακτών».

8. Τις διατάξεις του Ν.2971/19.12.01 όπως ψηφίστηκε καθώς επίσης τη σχετική Δικαστηριακή και Διοικητική Νομολογία.

9. Τις διατάξεις του Ν. 3978/11, άρθρο 113.

10. Τα στοιχεία καθορισμού αιγιαλού και παραλίας που προβλέπονται από το άρθρο 9 του Ν.2971/19.12.01 και ειδικότερα : α) Τη γεωμορφολογία του εδάφους για την οποία αναλυτικά αναφέρεται ότι:

1. Η μορφολογία της ακτής συνίσταται από χαλαρά ιζήματα (άμμος) με ελάχιστη κλίση (της τάξης του 1%) που έχουν προκύψει από την αποσάθρωση των μητρικών πετρωμάτων της ακτής και έχουν εύρος που κυμαίνεται από 3μ. ως 5μ..

2. Της ακτής συνέχονται εκτάσεις πεδινές, με έδαφος αργιλώδες, εκτός σχεδίου δόμησης, δομημένες, καλλιεργημένες.

3. Το φυσικό όριο βλάστησης συνίσταται από χαμηλή ποώδη, θαμνώδη και δενδρώδη φυσική βλάστηση καθώς και δένδρα , ευκάλυπτοι, πεύκα κ.λπ. Πέραν αυτής υπάρχει ελαιώνας και καλλωπιστικά φυτά..

β) Το γεγονός ότι στην περιοχή δεν εντοπίστηκαν παράκτιοι φυσικοί πόροι.

γ) Τα πορίσματα από την εκτίμηση των μετεωρολογικών στοιχείων της περιοχής, ήτοι το γεγονός ότι η περιοχή προσβάλλεται από ανατολικούς , βορειοανατολικούς ανέμους έντασης μέχρι 5Β.

δ) Τη μορφολογία του πυθμένα ο οποίος συνίσταται από αμμώδη σύσταση με ήπιες κλίσεις και μικρά βάθη κοντά στην ακτή.

ε) Τον τομέα ανάπτυξης κυματισμού σε σχέση με το μέτωπο της ακτής.

στ) Τη ύπαρξη τεχνικών έργων στη περιοχή που υφίστανται τουλάχιστον από το έτος 1937, σύμφωνα με τις αεροφωτογραφίες.

ζ) Τη μη ύπαρξη καταγεγραμμένων δημοσίων κτημάτων κάθε κατηγορίας που βρίσκονται σε άμεση γειτνίαση με τη παράκτια ζώνη.

η) Την ύπαρξη υφιστάμενου κτηματολογίου.

θ) Τη μη ύπαρξη χωροταξικών κατευθύνσεων και χρήσεων γης που επηρεάζουν την παράκτια ζώνη.

ι) Τη μη ύπαρξη ευπαθών οικοσυστημάτων και προστατευόμενων περιοχών.

11. Την από 8-7-2010 προηγούμενη έκθεση της Επιτροπής Αιγιαλού.

12. Το υπ' αριθμ Φ544.5/332/11/16-5-2011 έγγραφο του ΓΕΝ».

13. Το γεγονός ότι στην περιοχή έχουν καθοριστεί οι οριογραμμές αιγιαλού και παραλίας με την υπ' αριθμ. ΚΥ/573/21-12-1990 απόφαση Νομάρχη Κέρκυρας και δεν έχει συντελεστεί η αναγκαστική απαλλοτρίωση της ζώνης της παραλίας, αποφασίζει:

1). Επανακαθορίζει πάνω στο Τοπογραφικό διάγραμμα τις κορυφές 9 και 10 του αιγιαλού που είχε καθοριστεί με την υπ' αριθμ ΚΥ/573/21-12-1990 απόφαση Νομάρχη Κέρκυρας στη νέα θέση 9.10.11.12.13.14.15.16 και μετονομάζει τις κορυφές 11 και 12 της προηγούμενης απόφασης σε 17 και 18.Έτσι η οριογραμμή του αιγιαλού καθορίζεται με κόκκινη συνεχή πολυγωνική γραμμή με τα στοιχεία 1(έχει καθοριστεί με την ΕΦ/ 47713/1-9-1972 απόφαση Νομάρχη Κέρκυρας ΦΕΚ 241/Δ΄/1972).

2.3 ..... 18 (έχει καθοριστεί με την υπ' αριθμ 3931/14-3-07 απόφαση Γεν. Γραμματέα της ΠΙΝ ΦΕΚ 131/Δ΄/2007) και εξασφαλίζεται από το Κρατικό Τριγωνομετρικό Δίκτυο με τις ακόλουθες συντεταγμένες:

Α/Α	Ε	Ν
1	143547.350	4399680.780
2	143532.880	4399678.450
3	143521.970	4399682.660
4	143484.490	4399685.520
5	143436.260	4399674.290
6	143375.180	4399685.360
7	143324.350	4399683.290
8	143288.915	4399690.554
9	143258.561	4399710.581
10	143241.255	4399726.129
11	143229.796	4399746.683
12	143201.478	4399773.210
13	143190.644	4399781.041
14	143171.138	4399785.409
15	143155.715	4399794.109
16	143142.802	4399809.785
17	143122.147	4399866.142
18	143106.250	4399946.750

2) Επανακαθορίζει την οριογραμμή της παραλίας με συνεχή κίτρινη πολυγωνική γραμμή με κορυφές 1'.2'..... 20' της οποίας οι κορυφές εξασφαλίζονται από το Κρατικό Τριγωνομετρικό Δίκτυο με τις ακόλουθες συντεταγμένες:

Α/Α	Ε	Ν
1'	143542.320	4399669.840
2'	143531.800	4399668.140
3'	143519.740	4399672.800
4'	143485.260	4399675.430
5'	143436.530	4399664.090
6'	143374.150	4399675.400
7'	143323.170	4399673.320
8'	143284.424	4399681.266
9'	143252.432	4399702.644
10'	143233.332	4399719.804
11'	143221.836	4399740.424
12'	143193.426	4399766.691
13'	143201.478	4399773.210
14'	143194.228	4399778.450
15'	143186.868	4399771.367
16'	143167.415	4399776.028
17'	143149.180	4399786.313
18'	143133.999	4399804.743
19'	143112.758	4399863.130
20'	143096.450	4399944.750

3). Αποφαίνεται ότι δεν υφίσταται παλαιός αιγιαλός.

4). Υπάρχουν κατασκευές στη ζώνη παραλίας οι οποίες δεν εξαιρούνται από την κατεδάφιση.

Κέρκυρα, 6 Φεβρουαρίου 2012

Η Επιτροπή Καθορισμού Ορίων
Αιγιαλού και Παραλίας

ΜΑΡΙΑ ΑΡΜΕΝΙΑΚΟΥ
ΣΠΥΡΙΔΩΝ ΠΑΠΑΔΑΤΟΣ
ΣΠΥΡΙΔΩΝ ΚΟΝΤΟΜΑΡΗΣ
ΑΛΕΞΑΝΔΡΟΣ ΧΟΝΔΡΟΓΙΑΝΝΗΣ
ΙΩΣΗΦΙΝΑ ΒΟΥΡΒΑΧΗ

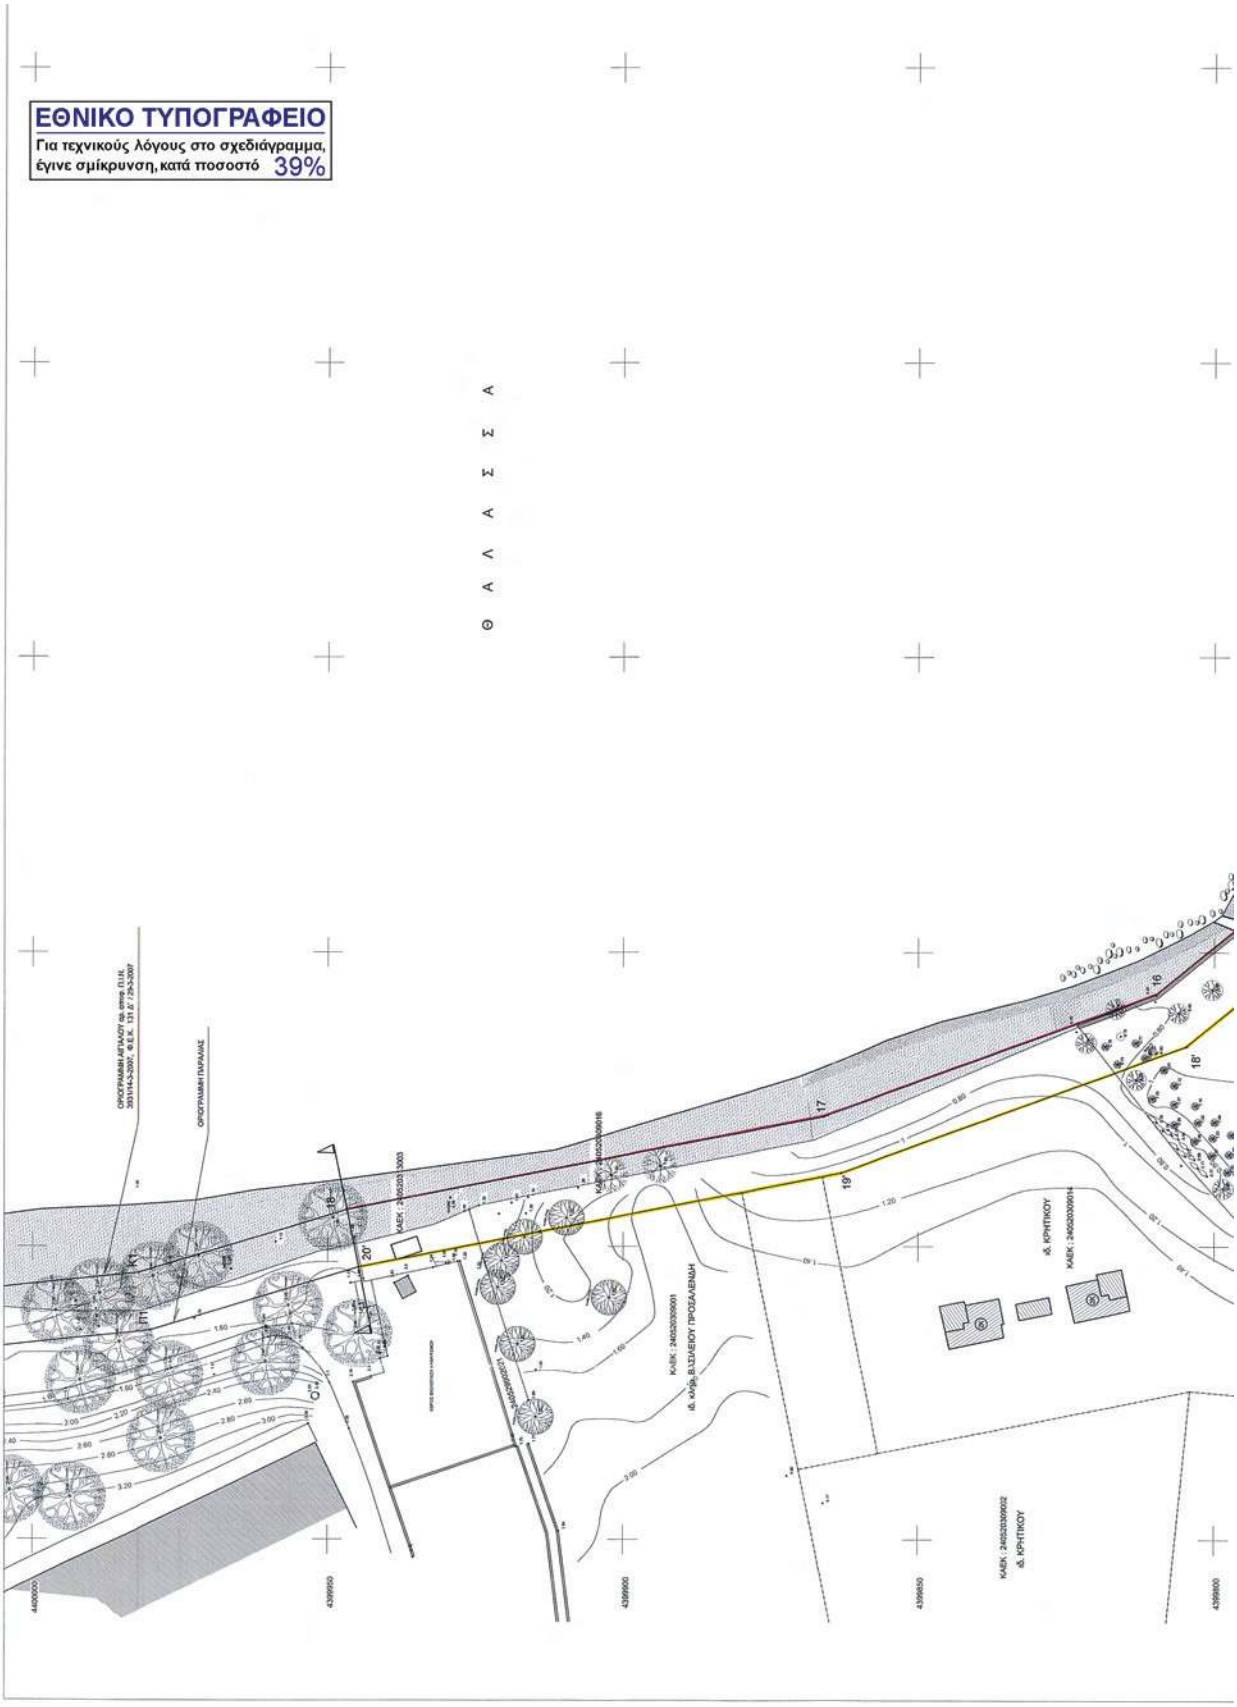
ΕΘΝΙΚΟ ΤΥΠΟΓΡΑΦΕΙΟ
Για τεχνικούς λόγους στο σχεδιάγραμμα, έγινε σμίκρυνση, κατά ποσοστό 39%
Θ Α Λ Α Σ Σ Α
ΟΡΟΓΡΑΜΜΗ ΔΕΤΑΛΟΥ σύμ. απόφ. Ε.Π.Χ. 35351/14-3-2007, Φ.Ε.Κ. 131 Δ' / 29-3-2007
ΟΡΟΓΡΑΜΜΗ ΠΑΡΑΛΙΑΣ
ΚΑΔΚ : 240520300016
ΚΑΔΚ : 240520300003
ΚΑΔΚ : 240520300001
ιδ. Χλής Β.ΛΥΔΜΕΛΟΥ ΠΡΟΕΛΕΥΣΗΣ
ΚΑΔΚ : 240520300014
ιδ. ΚΡΗΤΙΚΟΥ
ΚΑΔΚ : 240520300002
ιδ. ΚΡΗΤΙΚΟΥ
4400000
4399950
4399900
4399850
4399800
16
17
18
19
20
18'
19'
20'

ΠΙΝΑΚΑΣ ΣΥΝΤΕΤΑΓΜΕΝΩΝ :

χρησιμοποιείται το ελληνικό σύστημα αναφοράς 1987 (Ε.Γ.Σ.Α '87)
ελλειψοειδές αναφοράς grs80 (a=6378137m 1/f=298257222101)
εγκάρσια μερκατορική προβολή
κεντρικός μεσημβρινός λο : 24ο 00' 00" με ko : 0.9996
τετμημένη κεντρικού μεσημβρινού : +500000m
γεωγραφικό πλάτος φο : 0ο 00' 00"
Συντελεστής κλίμακας γραμμικής παραμόρφωσης περιοχής k = 1.001168

A/A	E	N
Α. ΚΟΡΥΦΩΝ ΟΡΙΟΓΡΑΜΜΗΣ ΑΙΓΙΑΛΟΥ		
1	143547.350	4399680.780
2	143532.880	4399678.450
3	143521.970	4399682.660
4	143484.490	4399685.520
5	143436.260	4399674.290
6	143375.180	4399685.360
7	143324.350	4399683.290
8	143288.915	4399690.554
9	143258.561	4399710.581
10	143241.255	4399726.129
11	143229.796	4399746.683
12	143201.478	4399773.210
13	143190.644	4399781.041
14	143171.138	4399785.409
15	143155.715	4399794.109
16	143142.802	4399809.785
17	143122.147	4399866.142
18	143106.250	4399946.750
Β. ΚΟΡΥΦΩΝ ΟΡΙΟΓΡΑΜΜΗΣ ΠΑΡΑΛΙΑΣ		
1'	143542.320	4399669.840
2'	143531.800	4399668.140
3'	143519.740	4399672.800
4'	143485.260	4399675.430
5'	143436.530	4399664.090
6'	143374.150	4399675.400
7'	143323.170	4399673.320
8'	143284.424	4399681.266
9'	143252.432	4399702.644
10'	143233.332	4399719.804
11'	143221.836	4399740.424
12'	143193.426	4399766.691
13'	143201.479	4399773.210
14'	143194.228	4399778.450
15'	143186.868	4399771.367
16'	143167.415	4399776.028
17'	143149.180	4399786.313
18'	143133.999	4399804.743
19'	143112.758	4399865.150
20'	143096.450	4399944.750
Γ. ΠΟΛΥΓΩΝΟΜΕΤΡΙΚΩΝ ΣΗΜΕΙΩΝ :		
NT1	143137.517	4399740.489
N4	143068.541	4399571.031
N17	143182.738	4399722.839
N31	143185.495	4399637.216
N32	143107.598	4399781.132
N33	143064.870	4399683.752
Δ. ΤΡΙΓΩΝΟΜΕΤΡΙΚΩΝ ΣΗΜΕΙΩΝ :		
Ν. ΛΑΖΑΡΕΤΟ		
	146490.524	4396598.357
ΚΕΡΚΥΡΑ (Π. ΦΡΟΥΡΙΟ)		
	150381.979	4393613.654
ΚΕΡΑΙΑ ΟΤΕ (ΠΑΝΤΟΚΡΑΤΟΡ)		
	146141.830	4407655.940
T1	144303.710	4398620.694
T2	143231.701	4400682.671
T3	143167.082	4399758.489
T4	143173.782	4399772.757
T5	143150.497	4399718.509
T6	143207.933	4399752.034

ΥΠΟΥΡΓΕΙΟ ΟΙΚΟΝΟΜΙΚΩΝ
ΚΤΗΜΑΤΙΚΗ ΥΠΗΡΕΣΙΑ ΚΕΡΚΥΡΑΣ

ΤΟΠΟΓΡΑΦΙΚΟ ΔΙΑΓΡΑΜΜΑ

ΕΠΑΝΑΚΑΘΟΡΙΣΜΟΥ ΟΡΙΩΝ ΑΙΓΙΑΛΟΥ ΚΑΙ ΠΑΡΑΛΙΑΣ

ΠΕΡΙΟΧΗ : "Κρεβατσούλα" Δασιά
ΔΗΜΟΤΙΚΗΣ ΕΝΟΤΗΤΑΣ : Φαιάκων
ΔΗΜΟΥ : ΚΕΡΚΥΡΑΣ

ΕΝΔΙΑΦΕΡΟΜΕΝΟΙ :
CORFU FARM A.E.

ΑΝΑΔΟΧΟΣ ΜΕΛΕΤΗΤΗΣ :	ΥΠΟΓΡΑΦΗ :	Ο ΣΥΝΤΑΞΑΣ	ΗΜΕΡΟΜΗΝΙΑ	ΥΠΟΓΡΑΦΗ
		ΕΡΡΙΚΟΣ Χ. ΘΗΒΑΙΟΣ ΔΙΠΛΩΜΑΤ. ΠΟΛΙΤΙΚΟΣ ΜΗΧΑΝΙΚΟΣ ΠΑΝΕΠΙΣΤΗΜΙΟΥ ΠΑΒΙΑΣ ΜΕΛΟΣ Τ.Ε.Ε. Αρ.Μητρώου 35434 Μαραολή 16 - Κέρκυρα Τηλ.26610 - 37595 ΑΦΜ: 023192499 Δ.Ο.Υ. ΚΕΡΚΥΡΑΣ		

ΥΠΟΜΝΗΜΑ ΕΠΙΤΡΟΠΗΣ ΕΠΑΝΑΚΑΘΟΡΙΣΜΟΥ ΟΡΙΟΓΡΑΜΗΣ ΑΙΓΙΑΛΟΥ ΚΑΙ ΠΑΡΑΛΙΑΣ

κόκκινη γραμμή - οριογραμμή Αιγιαλού
κίτρινη γραμμή - οριογραμμή Παραλίας

Το παρόν τοπογραφικό διάγραμμα συνοδεύει την απο 06-02-2012 έκθεση της επιτροπής (άρθρο 3 του Π.Δ. 2971/01) για τον επανακαθορισμό των ορίων Αιγιαλού και Παραλίας .

Οι κορυφογραμμές εξασφαλίζονται, όπως σημειώνεται στο διάγραμμα, από το κρατικό προβολικό σύστημα Ε.Γ.Σ.Α. '87 . Υπάρχουν κατασκευές στη ζώνη Παραλίας οι οποίες δεν εξαιρούνται της κατεδάφισης .

Η Ζώνη Παραλίας καθορίζεται στην ως άνω έκθεση της επιτροπής για εξυπηρέτηση των σκοπών της παρ. 1 του άρθρου 7 Ν. 2971/01 .

Η ΕΠΙΤΡΟΠΗ

Η ΠΡΟΕΔΡΟΣ :
ΑΡΜΕΝΙΑΚΟΥ ΜΑΡΙΑ
ΠΡΩΗΝ ΤΗΣ ΚΤΗΜΑΤΙΚΗΣ ΥΠΗΡΕΣΙΑΣ

ΤΑ ΜΕΛΗ :

1. **ΠΑΠΑΔΑΤΟΣ ΣΠΥΡΙΔΩΝ**
   Μηχανικός της Κτημ. Υπ. Κέρκυρας
2. **ΚΟΝΤΟΜΑΡΗΣ ΣΠΥΡΙΔΩΝ**
   κεντρ. Λιμ/γης Κέρκυρας
3. **ΧΟΝΔΡΟΓΙΑΝΝΗΣ ΑΛΕΞΑΝΔΡΟΣ**
   Δ/ντης Πολεοδομίας Δήμου Κέρκυρας
4. **ΒΟΥΡΒΑΧΗ ΙΩΣΗΦΙΝΑ**
   Δ/ντης Χωρ. Περ. Π.Ι.Ν.

ΕΛΕΓΧΟΣ	ΕΛΕΓΚΤΗΣ	ημερομηνία : 03-02-2012 υπογραφή ΣΠΥΡΟΣ ΠΑΠΑΔΑΤΟΣ ΤΕΧΝ. ΤΟΠΟΓΡΑΦΟΣ ΜΗΧΑΝΙΚΟΣ ΤΕ ημερομηνία : 20 Μαρ υπογραφή
ΘΕΩΡΗΣΗ	ΔΙΑΝΟΜΗ ΠΙΝΑΚΙΩΝ	ημερομηνία : 06-02-2012 υπογραφή ΜΑΡΙΑ ΑΡΜΕΝΙΑΚΟΥ ΤΕ ΤΟΠΟΓΡΑΦΟΣ ΜΗΧΑΝΙΚΟΣ ΤΕ

ΕΘΝΙΚΟ ΚΤΗΜΑΤΟΛΟΓΙΟ ΕΛΛΑΔΑΣ ΟΙΚ. ΕΤΟΣ ΙΔΡΥΣΕΩΣ 1837

20353 / 32741
22-3-12

ΤΡΙΓΩΝΟΜΕΤΡΙΚΗ ΕΞΑΡΤΗΣΗ: Κρατικό προβολικό σύστημα Ε.Γ.Σ.Α.'87
ΥΨΟΜΕΤΡΙΚΗ ΑΘΕΤΗΡΑ : ΣΤΑΘΜΗ ΘΑΛΑΣΣΑΣ
ΜΕΘΟΔΟΣ ΑΠΟΤΥΠΩΣΗΣ : ΕΠΙΓΕΙΑ ΑΠΟΤΥΠΩΣΗ
ΧΡΟΝΟΛΟΓΙΑ ΑΠΟΤΥΠΩΣΗΣ : ΣΕΠΤΕΜΒΡΙΟΣ 2011

ΚΛΙΜΑΚΑ : 1:500		ΑΡ. ΣΧΕΔΙΟΥ :
ΙΣΟΜΑΣΤΑΣΗ 0.20		

ιδ. CORFU FARM
ιδ. ΚΡΗΤΙΚΟΥ
ιδ. ΖΕΝΑΙΔΑΝΑΚΗ
KAEK : 240520309022
KAEK : 240520309004
KAEK : 240520309015
240520309013
240520309021
4399750
4399700
4399650
4399600
143050
143100
143150
143200
143250
143300

ΟΡΟΣΗΜΑΝΣΗ ΑΙΓΙΑΛΟΥ με ισοψ. Ύψους Κύματος Ε@=77.13/+3.72 Φ.Ε.Κ. 3/4/67 2/3-3-72
ΟΡΟΣΗΜΑΝΣΗ ΠΑΡΑΛΙΑΣ
ΝΤΟΟΤ
Ζ
Ε
Α
Α
Α
Σ
Σ
Α
Α

ΕΘΝΙΚΟ ΤΥΠΟΓΡΑΦΕΙΟ

ΕΦΗΜΕΡΙΣ ΤΗΣ ΚΥΒΕΡΝΗΣΕΩΣ

ΤΙΜΗ ΠΩΛΗΣΗΣ ΦΥΛΛΩΝ ΤΗΣ ΕΦΗΜΕΡΙΔΑΣ ΤΗΣ ΚΥΒΕΡΝΗΣΕΩΣ

Σε έντυπη μορφή:

- Για τα Φ.Ε.Κ. από 1 έως 16 σελίδες σε 1 € προσαυξανόμενη κατά 0,20 € για κάθε επιπλέον οκτασέλιδο ή μέρος αυτού.
- Για τα φωτοαντίγραφα Φ.Ε.Κ. σε 0,15 € ανά σελίδα.

Σε μορφή DVD/CD:

Τεύχος	Ετήσια έκδοση	Τριμηνιαία έκδοση	Μηνιαία έκδοση
Α΄	150 €	40 €	15 €
Β΄	300 €	80 €	30 €
Γ΄	50 €	-	-
Υ.Ο.Δ.Δ.	50 €	-	-
Δ΄	110 €	30 €	-

Τεύχος	Ετήσια έκδοση	Τριμηνιαία έκδοση	Μηνιαία έκδοση
Α.Α.Π.	110 €	30 €	-
Ε.Β.Ι.	100 €	-	-
Α.Ε.Δ.	5 €	-	-
Δ.Δ.Σ.	200 €	-	20 €
Α.Ε.-Ε.Π.Ε.	-	-	100 €

- Η τιμή πώλησης μεμονωμένων Φ.Ε.Κ. σε μορφή cd-rom από εκείνα που διατίθενται σε ψηφιακή μορφή και μέχρι 100 σελίδες, σε 5 € προσαυξανόμενη κατά 1 € ανά 50 σελίδες.

ΕΤΗΣΙΕΣ ΣΥΝΔΡΟΜΕΣ Φ.Ε.Κ.

Τεύχος	Έντυπη μορφή
Α΄	225 €
Β΄	320 €
Γ΄	65 €
Υ.Ο.Δ.Δ.	65 €

Τεύχος	Έντυπη μορφή
Δ΄	160 €
Α.Α.Π.	160 €
Ε.Β.Ι.	65 €
Α.Ε.Δ.	10 €

Τεύχος	Έντυπη μορφή
Α.Ε.-Ε.Π.Ε.	2.250 €
Δ.Δ.Σ.	225 €
Α.Σ.Ε.Π.	70 €
Ο.Π.Κ.	-

- Το τεύχος Α.Σ.Ε.Π. (έντυπη μορφή) θα αποστέλλεται σε συνδρομητές ταχυδρομικά, με την επιβάρυνση των 70 €, ποσό το οποίο αφορά τα ταχυδρομικά έξοδα.

- Η καταβολή γίνεται σε όλες τις Δημόσιες Οικονομικές Υπηρεσίες (Δ.Ο.Υ.). Το πρωτότυπο διπλότυπο (έγγραφο αριθμ. πρωτ. 9067/28.2.2005 2η Υπηρεσία Επιτρόπου Ελεγκτικού Συνεδρίου) με φροντίδα των ενδιαφερομένων, πρέπει να αποστέλλεται ή να κατατίθεται στο Εθνικό Τυπογραφείο (Καποδιστρίου 34, Τ.Κ. 104 32 Αθήνα).
- Σημειώνεται ότι φωτοαντίγραφα διπλοτύπων, ταχυδρομικές Επιταγές για την εξόφληση της συνδρομής, δεν γίνονται δεκτά και θα επιστρέφονται.
- Οι οργανισμοί τοπικής αυτοδιοίκησης, τα νομικά πρόσωπα δημοσίου δικαίου, τα μέλη της Ένωσης Ιδιοκτητών Ημερησίου Τύπου Αθηνών και Επαρχίας, οι τηλεοπτικοί και ραδιοφωνικοί σταθμοί, η Ε.Σ.Η.Ε.Α, τα τριτοβάθμια συνδικαλιστικά όργανα και οι τριτοβάθμιες επαγγελματικές ενώσεις δικαιούνται έκπτωσης πενήντα τοις εκατό (50%) επί της ετήσιας συνδρομής.
- Το ποσό υπέρ Τ.Α.Π.Ε.Τ. (5% επί του ποσού συνδρομής), καταβάλλεται ολόκληρο (Κ.Α.Ε. 3512) και υπολογίζεται πριν την έκπτωση.
- Στην Ταχυδρομική συνδρομή του τεύχους Α.Σ.Ε.Π. δεν γίνεται έκπτωση.

Πληροφορίες για δημοσιεύματα που καταχωρίζονται στα Φ.Ε.Κ. στο τηλ.: 210 5279000.
Φωτοαντίγραφα παλαιών Φ.Ε.Κ.: τηλ.: 210 8220885.

Τα φύλλα όλων των τευχών της Εφημερίδας της Κυβερνήσεως διατίθενται δωρεάν σε ηλεκτρονική μορφή από την ιστοσελίδα του Εθνικού Τυπογραφείου (www.et.gr)

Ηλεκτρονική Διεύθυνση: http://www.et.gr - e-mail: webmaster.et@et.gr

ΟΙ ΥΠΗΡΕΣΙΕΣ ΕΞΥΠΗΡΕΤΗΣΗΣ ΠΟΛΙΤΩΝ ΛΕΙΤΟΥΡΓΟΥΝ ΚΑΘΗΜΕΡΙΝΑ ΑΠΟ 08:00 ΜΕΧΡΙ 13:30

04002291904120008

ΑΠΟ ΤΟ ΕΘΝΙΚΟ ΤΥΠΟΓΡΑΦΕΙΟ
ΚΑΠΟΔΙΣΤΡΙΟΥ 34 * ΑΘΗΝΑ 104 32 * ΤΗΛ. 210 52 79 000 * FAX 210 52 21 004