



# ΕΦΗΜΕΡΙΣ ΤΗΣ ΚΥΒΕΡΝΗΣΕΩΣ

## ΤΗΣ ΕΛΛΗΝΙΚΗΣ ΔΗΜΟΚΡΑΤΙΑΣ

ΤΕΥΧΟΣ ΤΕΤΑΡΤΟ

Αρ. Φύλλου 233

19 Απριλίου 2012

### ΑΠΟΦΑΣΕΙΣ

Αριθμ. ΟΙΚ. 453/2012

Επικύρωση οριογραμμών τμημάτων δύο υδατορεμάτων του υδρογραφικού δικτύου του ρέματος Παπαθωμά, στην περιοχή «Πίσω Κάμπος-Πλάκα Στενή» της Δημοτικής Ενότητας Νότιας Ρόδου Δήμου Ρόδου, νήσου Ρόδου, νομού Δωδεκανήσου.

Ο ΓΕΝΙΚΟΣ ΓΡΑΜΜΑΤΕΑΣ  
ΑΠΟΚΕΝΤΡΩΜΕΝΗΣ ΔΙΟΙΚΗΣΗΣ ΑΙΓΑΙΟΥ

Έχοντας υπόψη:

1. Το άρθρο 6 του Ν.880/1979 (ΦΕΚ 58/Α/22-3-1979) όπως αντικαταστάθηκε με το άρθρο 5 του Ν.3010/2002 (ΦΕΚ 91/Α/25.4.2002), περί «Εναρμόνισης του Ν. 1650/1986 με τις οδηγίες 97/11 Ε.Ε. και 98/61 Ε.Ε., διαδικασία οριοθέτησης και ρυθμίσεις θεμάτων για τα υδατορέματα και άλλες διατάξεις» και ισχύει σήμερα.

2. Το άρθρο 6 της αποφ.3046/304/89 ΦΕΚ-59/Δ/3.2.1989) Κτιριοδομικός κανονισμός, «Δόμηση κοντά σε ρέματα».

3. Το Ν. 2508/1997 (ΦΕΚ 124 Α'/13.6.1997) περί «βιώσιμης οικιστικής ανάπτυξης των πόλεων και οικισμών της χώρας και άλλων διατάξεων».

4. Το Ν. 2690/99 (ΦΕΚ 45 Α'/9.3. 1999) περί «Κύρωσης του κώδικα διοικητικής διαδικασίας και άλλων διατάξεων».

5. Τον Ν. 3852/2010 (ΦΕΚ 87/Α/7.6.2010) Νέα Αρχιτεκτονική της Αυτοδιοίκησης και της Αποκεντρωμένης Διοίκησης - Πρόγραμμα Καλλικράτης.

6. Το 143/2010 Π.Δ. (ΦΕΚ 236/Α/27.12.2010) Οργανισμός της Αποκεντρωμένης Διοίκησης Αιγαίου.

7. Την με αριθμ. πρωτ. οικ. 7681/Α.Φ. 2.6/11-08-2011 απόφαση του Γεν. Γραμματέα ΑΔΑ περί «άσκησης Αρμοδιοτήτων οριοθέτησης ρεμάτων και .... κατασκευών».

8. Το με αριθμ. πρωτ. 40719/12-10-2011 έγγραφο της Γενικής Δ/σης Πολεοδομίας /Δ/σης Πολεοδομικού Σχεδιασμού /Τμήμα Δ περί «Απόψεις ΔΠΣ του ΥΠΕΚΑ σχετικά με θέματα αρμοδιότητας οριοθέτησης ρεμάτων».

9. Το με αριθμ. πρωτ. ΔΜΚΘ/999/16-02-2012 έγγραφο της Δ.Ε.Η. Α.Ε. προς τον Δήμο Ρόδου και την παρέλευση της προθεσμίας ενός (1) μηνός, σύμφωνα με το υπ' αρ. πρωτ. ΔΜΚΘ/2028/27-3-2012 έγγραφο της Δ.Ε.Η. Α.Ε., για την λήψη απόφασης από το Δημοτικό Συμβούλιο Δήμου Ρόδου, όπως ορίζεται στην παρ. 3α του άρθρου 5 του Ν.3010/2002 (Φ.Ε.Κ. 91/Α/25-4-2002).

10. Το με αριθμ. πρωτ. ΔΤΕ 236/28-02-2012 έγγραφο της Δ/σης Τεχνικών Έργων Δωδεκανήσου/Τμήμα Δομών Περιβάλλοντος, με το οποίο μας διαβιβάστηκε θεωρημένο το τοπογραφικό διάγραμμα ως προς την ορθότητα της αποτύπωσης, της μελέτης οριοθέτησης τμημάτων δύο υδατορεμάτων του υδρογραφικού δικτύου του ρέματος Παπαθωμά, στην περιοχή «Πίσω Κάμπος-Πλάκα Στενή» της Δημοτικής Ενότητας Νότιας Ρόδου Δήμου Ρόδου, νήσου Ρόδου, νομού Δωδεκανήσου.

11. Την υπ' αριθ. οικ. 7681/Α.Φ.2.6/11.8.2011 απόφαση Γεν. Γραμ. Αποκεντρωμένης Διοίκησης Αιγαίου.

12. Το γεγονός ότι με την απόφαση αυτή δεν προκαλείται δαπάνη σε βάρος του προϋπολογισμού του Δημοσίου και του Δήμου Ρόδου.

Επειδή, μετά την θετική γνώμοδοτηση και την θεώρηση του τοπογραφικού διαγράμματος από την Δ/ση Τεχνικών Έργων Δωδεκανήσου/Τμήμα Δομών Περιβάλλοντος, ως προς την ορθότητα του, το Τμήμα Π.Ε. Χ.Ω. Σ.Χ.Ε. Δωδεκανήσου, μετά από έλεγχο, ενέκρινε την τεχνική έκθεση με την υδραυλική μελέτη, καθώς και την τεχνική έκθεση με τα περιβαλλοντικά στοιχεία που αφορούν στο φυσικό και ανθρωπογενές περιβάλλον.

Επειδή οι υπάρχουσες ή και οι προβλεπόμενες χρήσεις δεν θα επηρεάσουν περισσότερο την λειτουργία των ρεμάτων και επειδή από την προτεινόμενη οριοθέτηση προστατεύονται επαρκώς τα ρέματα, ως στοιχεία του φυσικού και ανθρωπογενούς περιβάλλοντος, αποφασίζουμε:

ΕΠΙΚΥΡΩΝΟΥΜΕ τον καθορισμό των ορίων τμημάτων των ρεμάτων, ήτοι των πολυγωνικών γραμμών εκατέρωθεν της βαθιάς γραμμής των τμημάτων δύο υδατορεμάτων του υδρογραφικού δικτύου του ρέματος Παπαθωμά, στην περιοχή «Πίσω Κάμπος-Πλάκα Στενή» της Δημοτικής Ενότητας Νότιας Ρόδου Δήμου Ρόδου, νήσου Ρόδου, νομού Δωδεκανήσου, με ανοικτή διατομή, όπως φαίνεται με συνεχή και εστιγμένη μπλέ γραμμή στο σχετικό πρωτότυπο διάγραμμα σε κλίμακα 1:500, που θεωρήθηκε από τον προϊστάμενο του Τμήματος Π.Ε.Χ.Ω.Σ.Χ.Ε. Δωδεκανήσου με την με αριθμ. 282/30.03.2012 πράξη του και που αντίτυπο του σε φωτοστίκρυση δημοσιεύεται με την παρούσα απόφαση.

Ο καθορισμός των ορίων γίνεται για:

Τμήμα του ρέματος 1 μήκους 924,00 μ περίπου με αρχή τα σημεία R1L16 (X=840229,55 Ψ=3981275,07) και R1R15 (X=840234,65 Ψ=3981289,77) και τέλος τα σημεία

R1L1 (X=840703,77 Ψ=3980645,03) και R1R1 (X=840745,12 Ψ=3980650,17) (Σύστημα αναφοράς ΕΓΣΑ '87).

Τμήμα του ρέματος 2 μήκους 337,00 μ περίπου με αρχή τα σημεία R2L12 (X=840532,87 Ψ=3981424,80) και R2R12 (X=840540,80 Ψ=3981425,74) και τέλος τα σημεία R1R8 (X=840583,67 Ψ=3981132,87) και R1R7 (X=840595,72 Ψ=3981111,00) (Σύστημα αναφοράς ΕΓΣΑ '87).

Η παρούσα απόφαση ισχύει μόνον για την οριοθέτηση της κοίτης των αναφερομένων υδατορεμάτων και δεν αφορά οποιοδήποτε έργο επ' αυτών και για το οποίο θα πρέπει να τηρηθούν αυστηρά οι διαδικασίες της με αριθμ. Η.Π. 1104/703/Φ 104/14.3.2003 (ΦΕΚ 332/Β/20.3.2003)


ΚΥΑ «διαδικασία Π.Π.Ε.Α. και Ε.Π.Ο. σύμφωνα με το άρθρο 4 του Ν. 1650/1986 όπως αντικαταστάθηκε με το άρθρο 2 του Ν. 3010/2002...»

Η ισχύς της παρούσας αρχίζει από την δημοσίευση της στην Εφημερίδα της Κυβέρνησης.


Η απόφαση αυτή να δημοσιευθεί στην Εφημερίδα της Κυβερνήσεως.


Ρόδος, 4 Απριλίου 2012

Ο Γενικός Γραμματέας  
Αποκεντρωμένης Διοίκησης  
ΦΩΤΙΟΣ ΧΑΤΖΗΜΙΧΑΛΗΣ

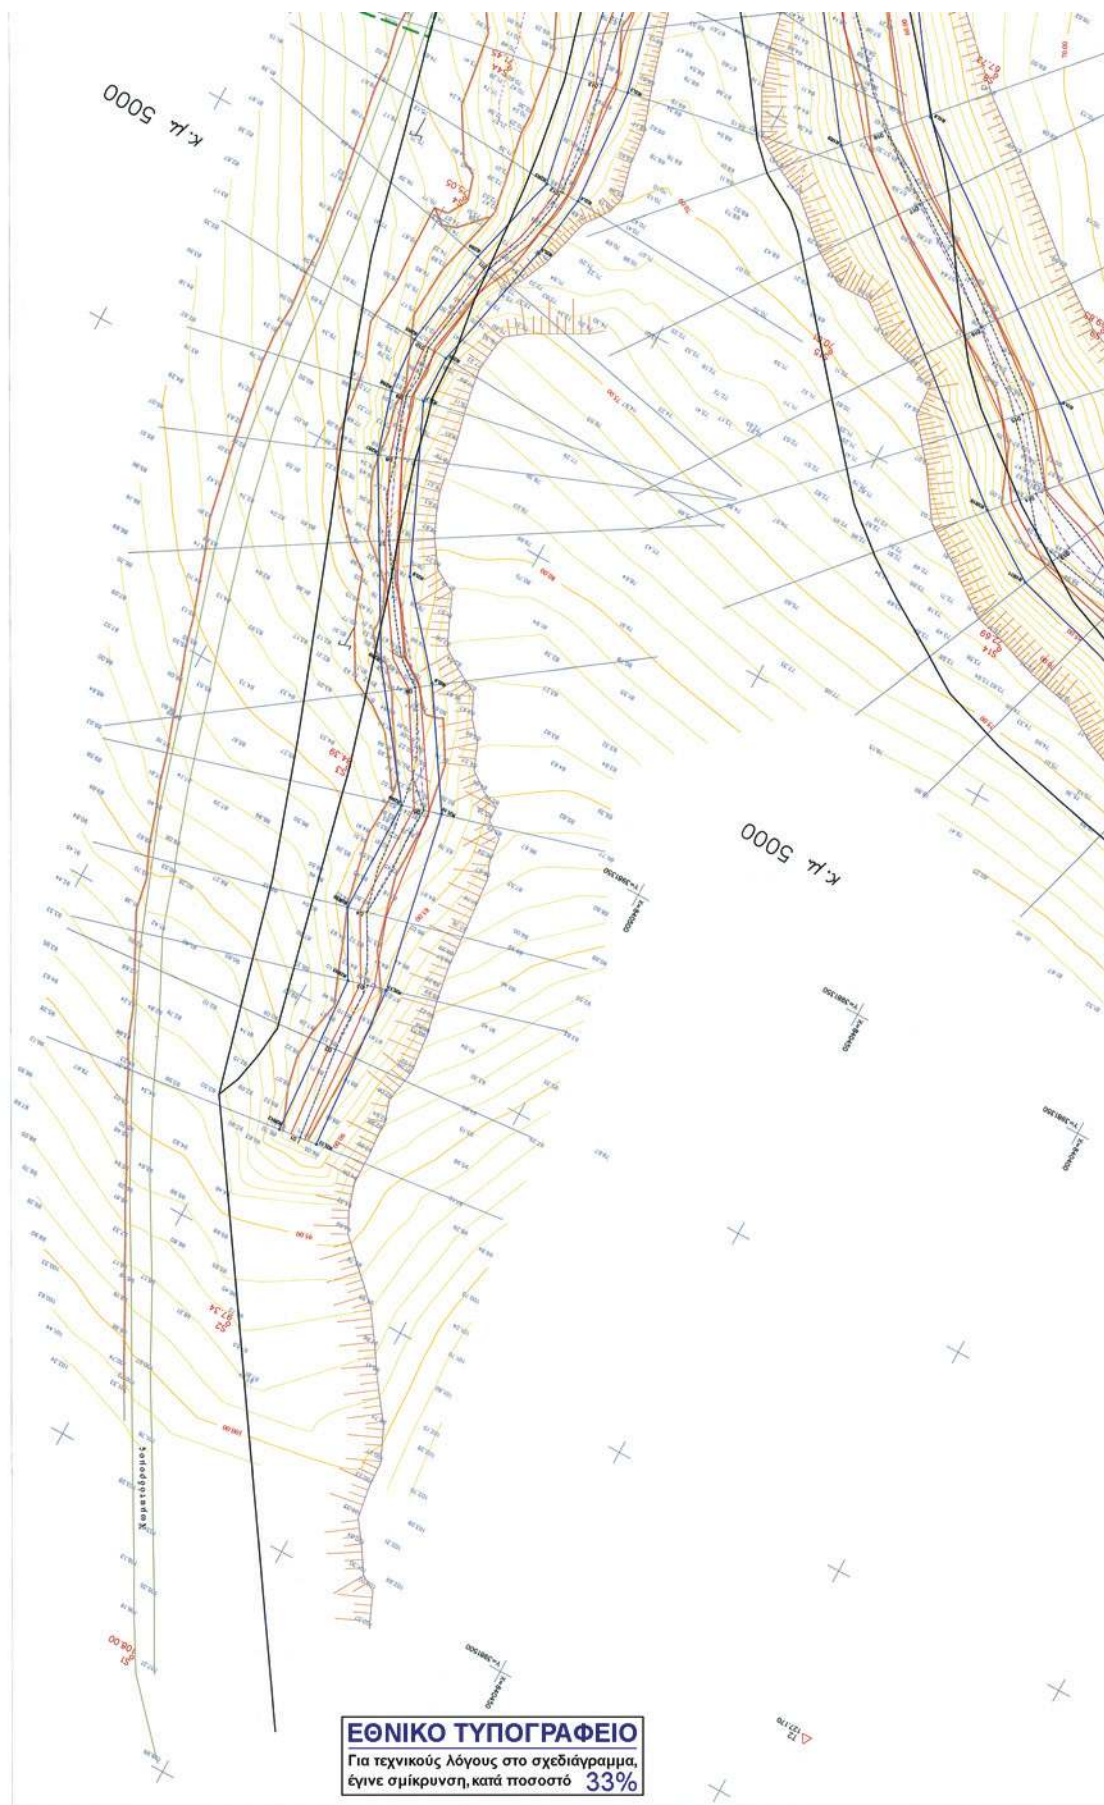




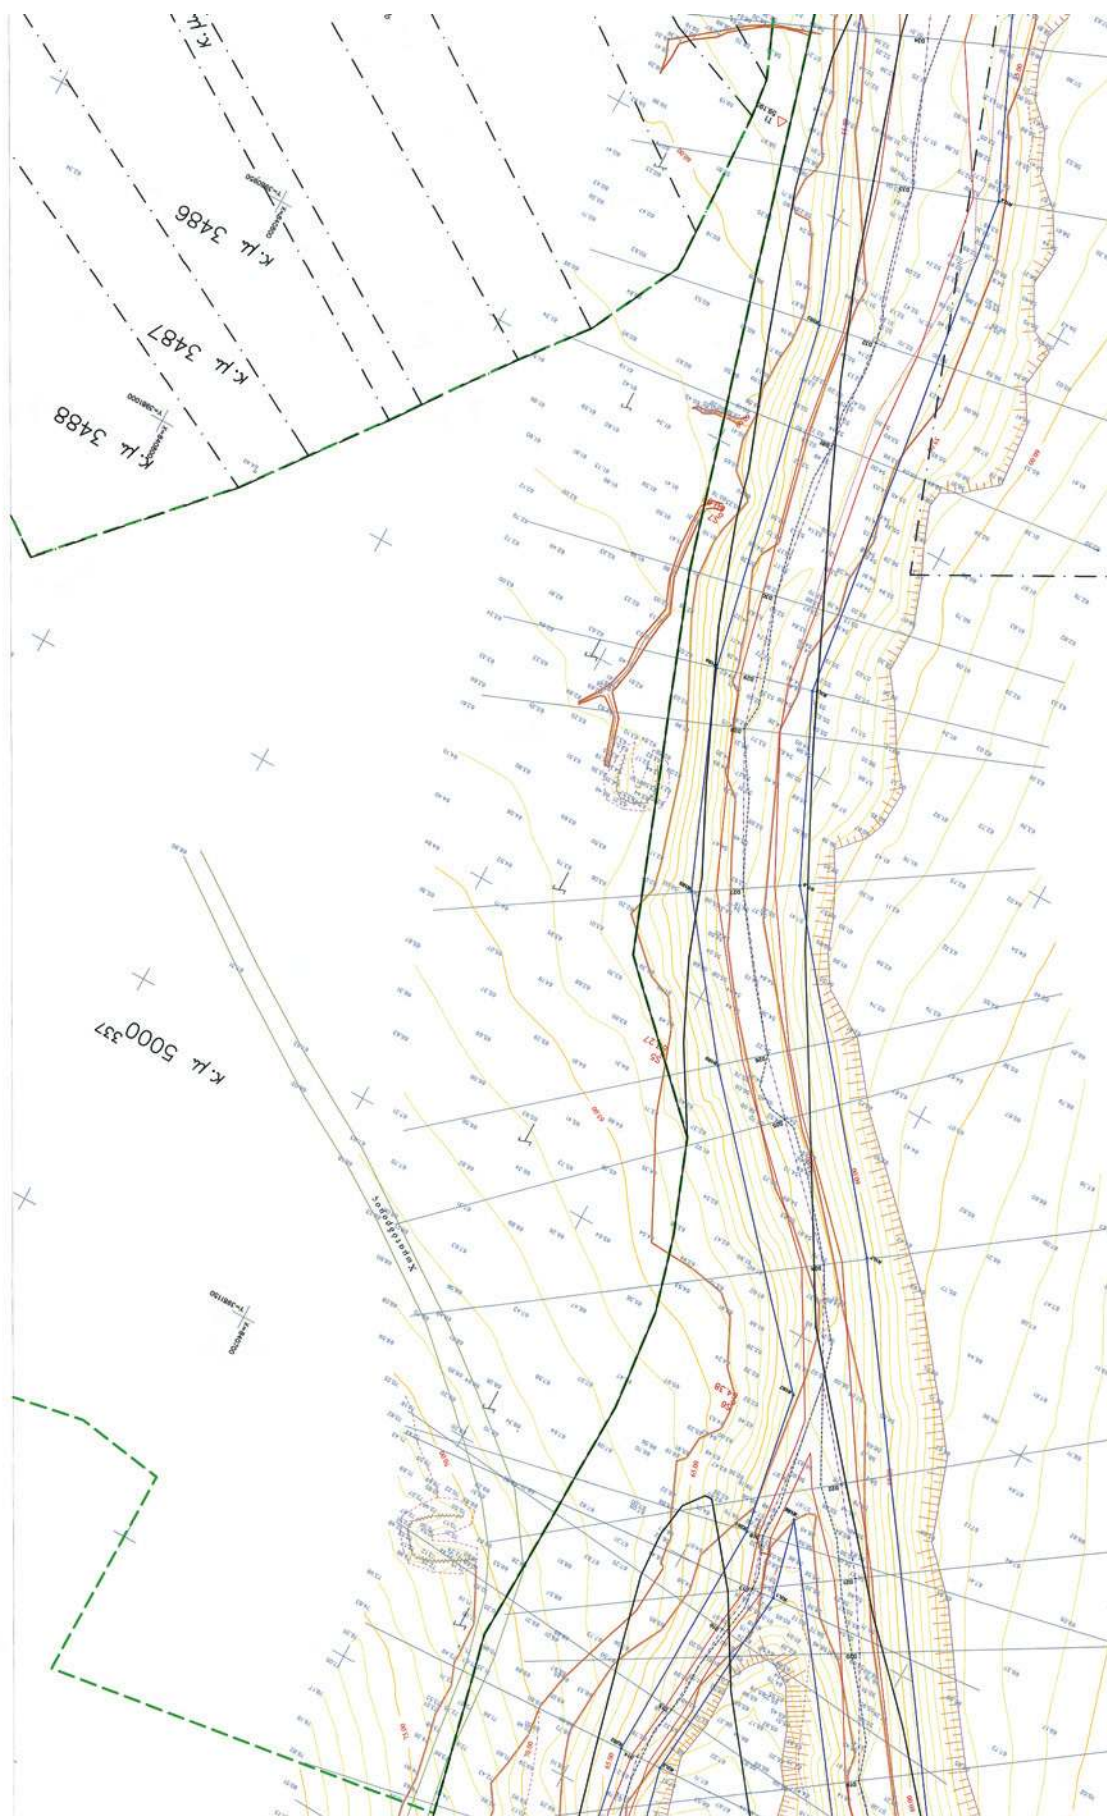


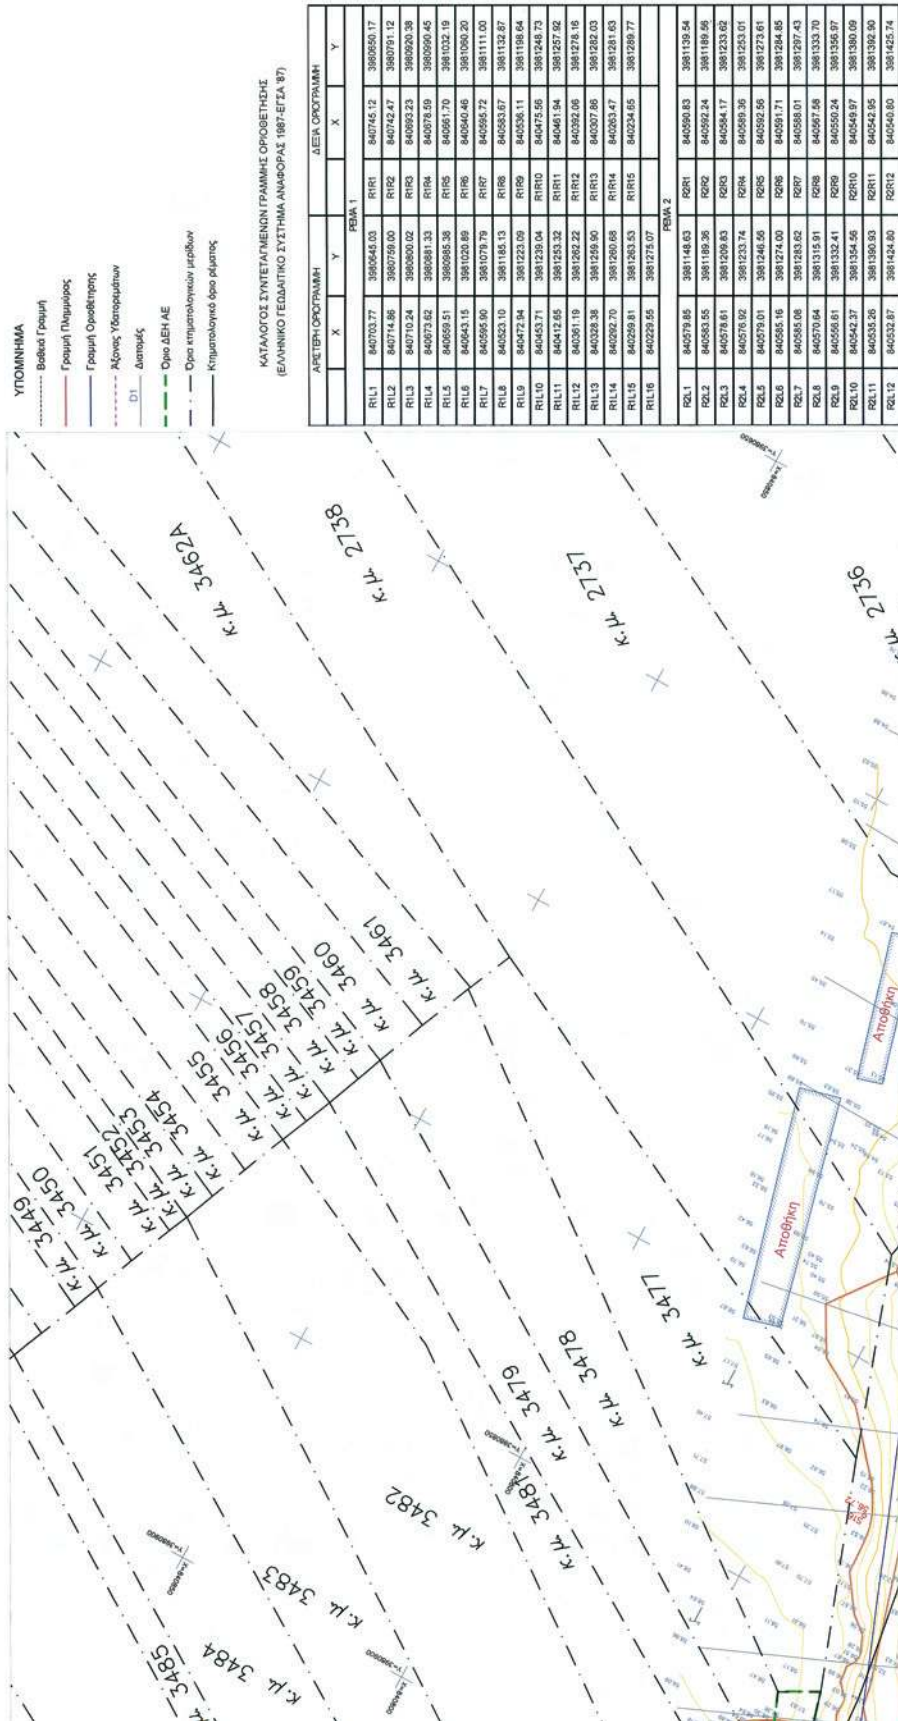



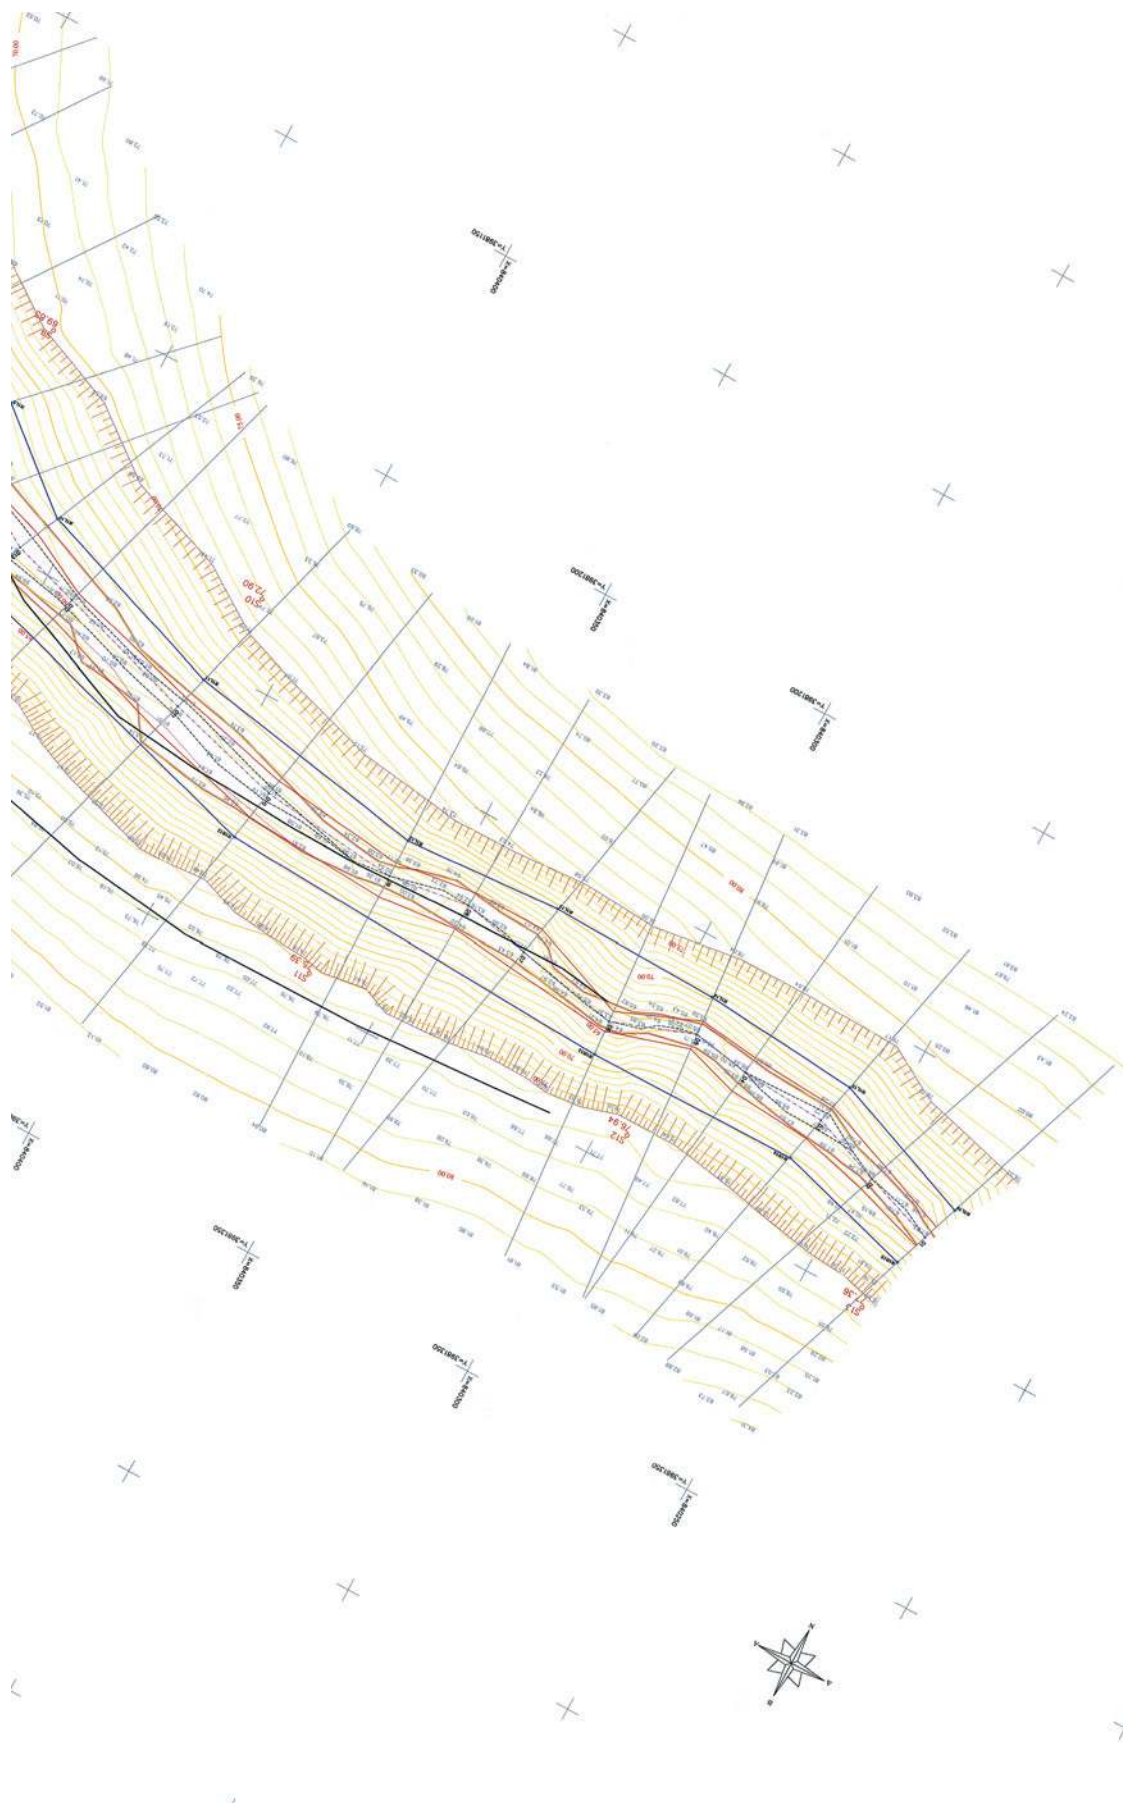

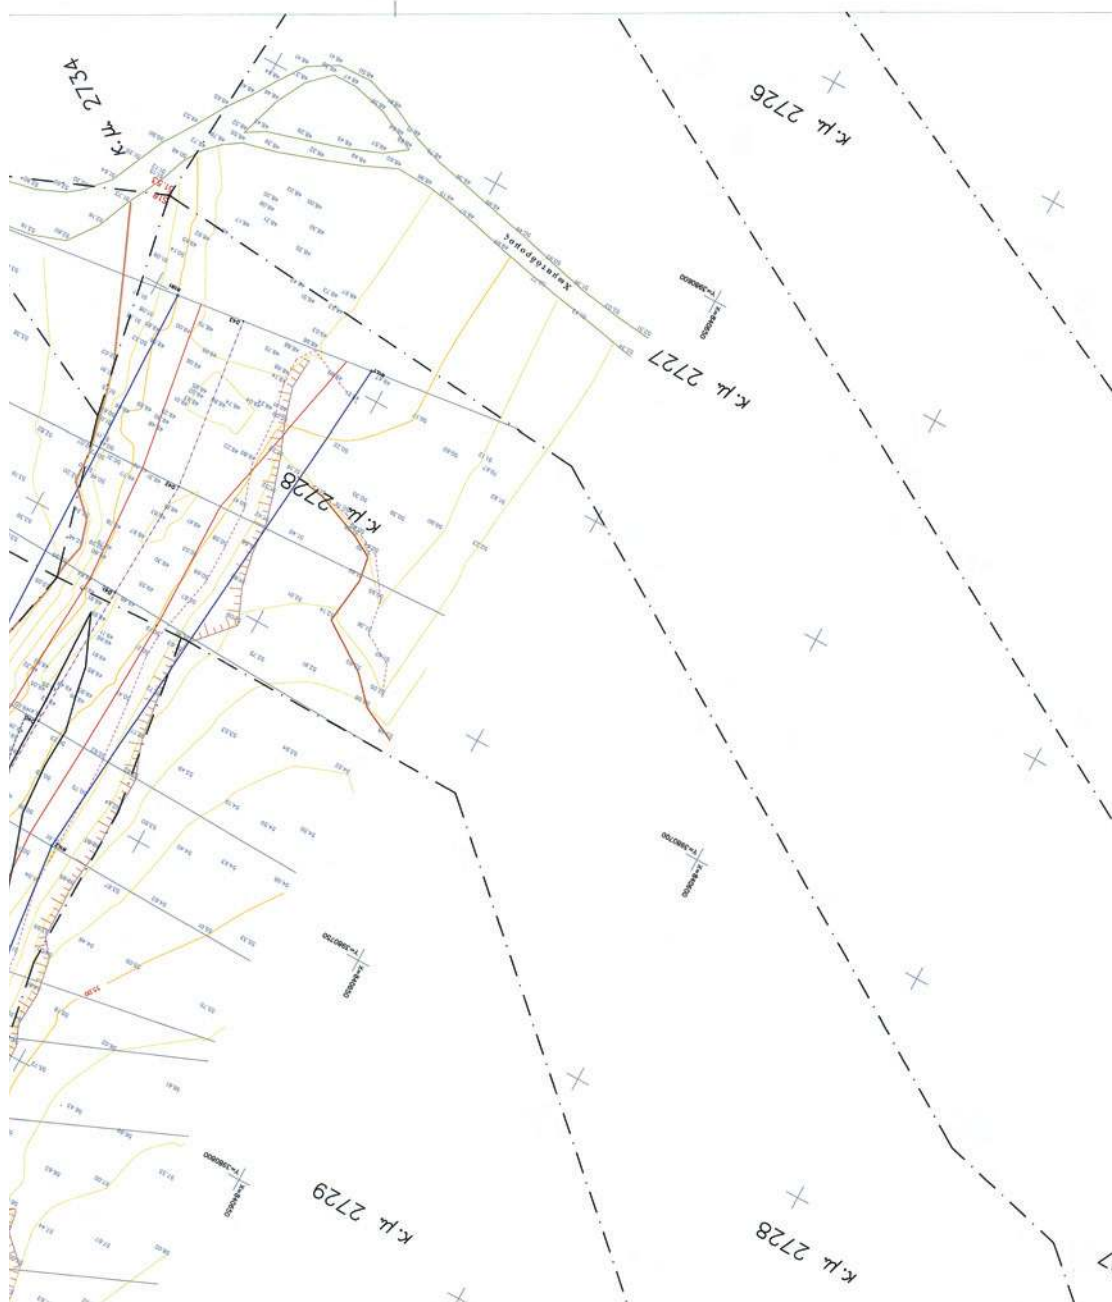

[illegible]