



ΕΦΗΜΕΡΙΣ ΤΗΣ ΚΥΒΕΡΝΗΣΕΩΣ

ΤΗΣ ΕΛΛΗΝΙΚΗΣ ΔΗΜΟΚΡΑΤΙΑΣ

ΤΕΥΧΟΣ ΤΕΤΑΡΤΟ

Αρ. Φύλλου 237

23 Απριλίου 2012

ΠΕΡΙΕΧΟΜΕΝΑ

ΑΠΟΦΑΣΕΙΣ

- Κήρυξη ως αναδασωτέας εκτάσεως 2.544,00 τμ στο δημοτικό δάσος Παναγίτσας, του Δήμου Έδεσσας, της ΠΕ Πέλλας..... 1
- Εν μέρει ανάκληση της αριθμ. 2054/22-09-1981 Απόφασης κήρυξης του Νομάρχη Ζακύνθου και της αριθ. 1508/04-10-1996 Απόφαση κήρυξης αναδασωτέας έκτασης του Γενικού Γραμματέα Π.Ι.Ν... 2
- Κήρυξη ως αναδασωτέας, έκτασης εμβαδού Ε=1.732,5 τ.μ. στη θέση «Κοτρωνάκια», Τοπικής Κοινότητας Αναβρυτής, Δημοτικής Ενότητας Μυστρά, Δήμου Σπάρτης, Περιφερειακής Ενότητας Λακωνίας.... 3
- Κήρυξη ως αναδασωτέων δύο εκτάσεων εμβαδού Ε1=2.008,20 m² και Ε2=1.520,12 m² στη θέση «Αγρόκτημα Ζαγκλιβερίου» Δ.Ε. Καλλινδοίων, Δήμου Λαγκαδά της Περιφερειακής Ενότητας Θεσσαλονίκης..... 4

ΑΠΟΦΑΣΕΙΣ

- Αριθμ. 1793 (1)
Κήρυξη ως αναδασωτέας εκτάσεως 2.544,00 τμ στο δημοτικό δάσος Παναγίτσας, του Δήμου Έδεσσας, της ΠΕ Πέλλας.

Ο ΓΕΝΙΚΟΣ ΓΡΑΜΜΑΤΕΑΣ
ΑΠΟΚΕΝΤΡΩΜΕΝΗΣ ΔΙΟΙΚΗΣΗΣ
ΜΑΚΕΔΟΝΙΑΣ - ΘΡΑΚΗΣ

Έχοντας υπόψη:

1) Την παρ. 3 του άρθρου 117 του Συντάγματος της χώρας.

2) Τις δ/ξεις του Ν.998/79 (ΦΕΚ 289/Α/1979) «Περί προστασίας δασών και δασικών εν γένει εκτάσεων» και ειδικότερα:

α) του αρθ. 41 παρ. 1 και 3

β) του αρθ. 38 παρ. 1

γ) του αρθ. 70, παρ. 3 του Ν998/79, όπως προστέθηκε με το αρθρ. 12 , του Ν.2040/92 και αντικαταστάθηκε με το άρθρο § 15 του Ν. 3208/03.

4) Τις δ/γές του Υπ. Γεωργίας:

α) 160417/1180/80, β) 182447/3049/80,

γ) 154659/24-5-82.

5) Τις διατάξεις του Ν. 3852/2010 (ΦΕΚ 87/Α/2010) «Νέα Αρχιτεκτονική της Αυτοδιοίκησης και της Αποκεντρωμένης διοίκησης-Πρόγραμμα Καλλικράτης».

6) Την με αριθμό 1425/19-1-2011 (ΦΕΚ 452Β/22-3-2011) απόφαση του Γενικού Γραμματέα Αποκεντρωμένης Διοίκησης Μακεδονίας- Θράκης για «Εξουσιοδότηση προς υπογραφή «Με εντολή Γενικού Γραμματέα» αποφάσεων, εγγράφων και άλλων πράξεων στον προϊστάμενο Γενικής Διεύθυνσης Δασών και Αγροτικών Υποθέσεων, στον Προϊστάμενο της Διεύθυνσης Συντονισμού και Επιθεώρησης Δασών, στους Προϊσταμένους των Διευθύνσεων Δασών Νομών, στους Προϊσταμένους των Διευθύνσεων Αναδασώσεων, στους Προϊσταμένους των Δασαρχείων, της Γενικής Διεύθυνσης Δασών και Αγροτικών Υποθέσεων της Αποκεντρωμένης Διοίκησης Μακεδονίας-Θράκης.»

7) Την με αρ. 1784/9-2-2012 πρόταση του Δασαρχείου Έδεσσας περί κήρυξης αναδασωτέας της αναφερόμενης στο θέμα έκτασης, αποφασίζουμε:

Κηρύσσουμε ως αναδασωτέα, με σκοπό την αποκατάσταση της δασικής βλάστησης με φυσική αναδάσωση, το δάσος , εμβαδού 2.544,00 τ.μ., στο οποίο στις 31-1-2012 διαπιστώθηκε ότι εκχερσώθηκε παράνομα. Η έκταση ανήκει στο δημοτικό δάσος Παναγίτσας, του Δήμου Έδεσσας και απεικονίζεται στο συνημμένο τοπογραφικό διάγραμμα κλιμ. 1: 1500 ενώ η θέση της είναι σημειωμένη σε απόσπασμα φύλλου χάρτη ΓΥΣ «ΑΡΝΙΣΙΑ» κλιμ. 1:50.000, το οποίο αποτελεί αναπόσπαστο μέρος της απόφασης αυτής. Το εμβαδόν της προσδιορίζεται από τα στοιχεία 1, 2, 3 ..., 13,1 οι συντεταγμένες των οποίων δίδονται στον συνημμένο πίνακα.

Η έκταση συνορεύει:

Βόρεια: Με δασική έκταση.

Νότια: Με δασική έκταση και αγρό.

Ανατολικά: Με αγρό.

Δυτικά: Με αγρούς

Η απόφαση αυτή να δημοσιευθεί στην Εφημερίδα της Κυβερνήσεως.

Έδεσσα, 26 Μαρτίου 2012


Με εντολή Γενικού Γραμματέα
Αποκεντρωμένης Διοίκησης

Ο Αναπληρωτής Προϊστάμενος Διεύθυνσης Δασών
ΑΘΑΝΑΣΙΟΣ ΣΑΜΑΡΑΣ


ΕΛΛΗΝΙΚΗ ΔΗΜΟΚΡΑΤΙΑ
ΑΠ. ΔΙΟΚ. ΜΑΚΕΔΟΝΙΑΣ-ΘΡΑΚΗΣ
Δ/ΝΣΗ ΔΑΣΩΝ Π.Ε. ΠΕΛΛΑΣ
ΔΑΣΑΡΧΕΙΟ ΕΛΕΣΣΑΣ

ΤΟΠΟΓΡΑΦΙΚΟ ΔΙΑΓΡΑΜΜΑ

Έκτασης η οποία κηρύσσεται αναδασωτέα στην περιφέρεια της Δ.κ. Παναγιώτας,
της Δ.Ε. Βεγορίτιδας του Δήμου Έδεσσας

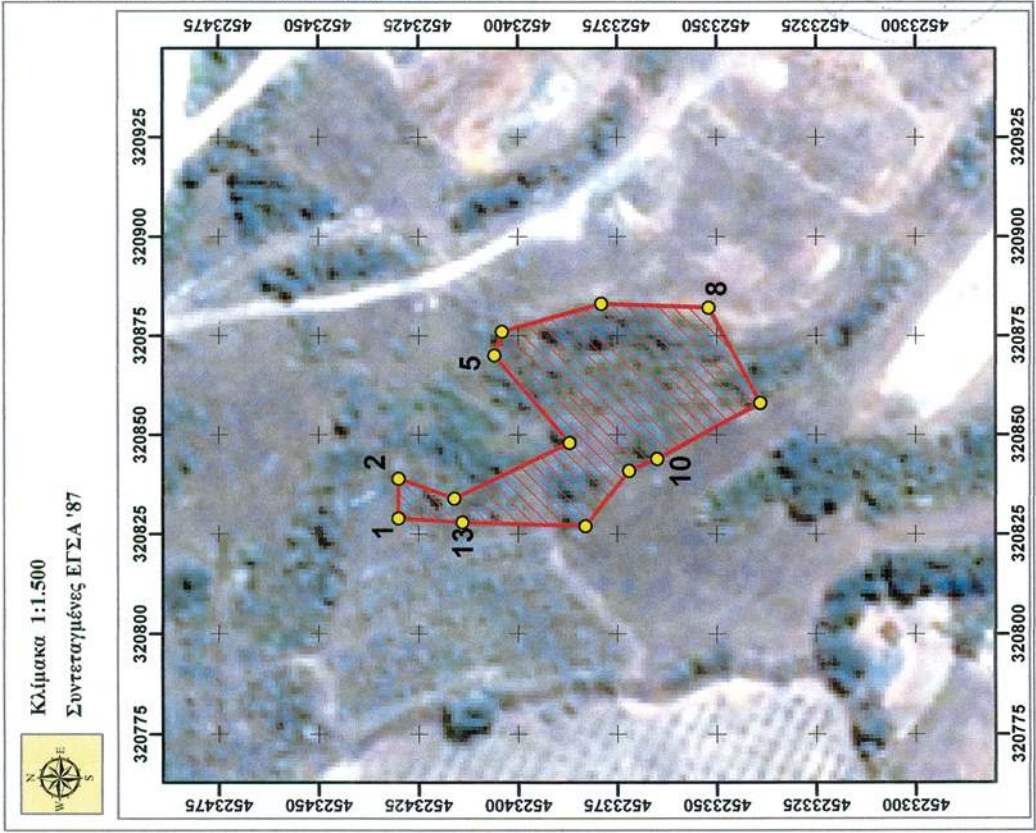

ΠΙΝΑΚΑΣ ΣΤΟΙΧΕΙΩΝ			
α/α	X	Y	ΑΠΟΣΤΑΣΗ (μ)
1	320829	4523430	
2	320839	4523430	1 - 2 10,00
3	320834	4523416	2 - 3 14,87
4	320848	4523387	3 - 4 32,20
5	320870	4523406	4 - 5 29,07
6	320876	4523404	5 - 6 6,32
7	320883	4523379	6 - 7 25,96
8	320882	4523352	7 - 8 27,02
9	320858	4523339	8 - 9 27,29
10	320844	4523365	9 - 10 29,53
11	320841	4523372	10 - 11 7,62
12	320827	4523383	11 - 12 17,80
13	320828	4523414	12 - 13 31,02
1	320829	4523430	13 - 1 16,03

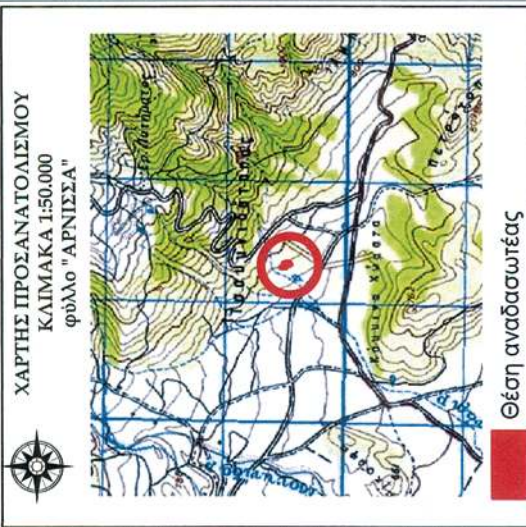

Υπόμνημα

Αναδασωτέα έκταση. Εμβαδόν 2,544 στρμ

Συνεδρία την 14/3/26-3-2012 ανάφραση

ΘΕΩΡΗΘΗΚΕ

Έδεσσα, 31/3/2012

Έδεσσα, 31 Ιανουαρίου 2012

ΠΡΟΪΣΤΑΜΕΝΟΣ ΤΗΣ ΑΝΣΗΣ ΔΑΣΩΝ ΠΡΟΪΣΤΑΜΕΝΗ ΤΟΥ ΔΑΣΑΡΧΕΙΟΥ
ΠΕ ΠΕΛΛΑΣ
ΕΛΕΣΣΑΣ

Ο

ΣΥΝΤΑΚΤΗΣ

ΠΕΤΡΟΣ ΣΑΤΖΑΚΗΣ
ΔΑΣΟΠΟΝΟΣ

ANNA ΒΑΛΑΧΑΚΗ ΣΑΝΙΑ
ΔΑΣΟΛΟΓΟΣ

ΑΘΑΝΑΣΙΟΣ ΣΑΜΑΡΑΣ
Δασολόγος

ΕΘΝΙΚΟ ΤΥΠΟΓΡΑΦΕΙΟ

Για τεχνικούς λόγους στο σχεδιάγραμμα,
έγινε σμίκρυνση, κατά ποσοστό 79%

Αριθμ. 502

(2)

Εν μέρει ανάκληση της αριθμ. 2054/22-09-1981 Απόφασης κήρυξης του Νομάρχη Ζακύνθου και της αριθ. 1508/04-10-1996 Απόφαση κήρυξης αναδασωτέας έκτασης του Γενικού Γραμματέα Π.Ι.Ν.

Ο ΓΕΝΙΚΟΣ ΓΡΑΜΜΑΤΕΑΣ ΑΠΟΚΕΝΤΡΩΜΕΝΗΣ
ΔΙΟΙΚΗΣΗΣ ΠΕΛΟΠΟΝΝΗΣΟΥ -
ΔΥΤΙΚΗΣ ΕΛΛΑΔΑΣ ΚΑΙ ΙΟΝΙΟΥ

Έχοντας υπόψη:

1. Τις περί Διοικητικής αποκέντρωσης διατάξεις του Ν.3200/55 όπως τροποποιήθηκε και συμπληρώθηκε μεταγενέστερα με το Ν.Δ. 532/70.

2. Τις διατάξεις του άρθρου 44 του Ν. 998/1979 «περί προστασίας των δασών και των δασικών εν γένει εκτάσεων της χώρας όπως προστέθηκε η παρ. 4 με το άρθρο 36 παρ. 3 Ν. 3698/2008».

3. Τις διατάξεις του Ν.3208/2003 «Προστασία των δασικών οικοσυστημάτων, κατάρτιση δασολογίου, ρύθμιση εμπραγμάτων δικαιωμάτων επί δασών και δασικών εν γένει εκτάσεων και άλλες διατάξεις».

4. Τις αριθμ.: α) 160417/1180/8-7-1980 και β) 182447/3049/24-9-1980 διαταγές, του Υπουργείου Γεωργίας.

5. Την αριθμ. 87234/7539/3-9-1997 εγκύκλιο διαταγή του Υπουργού Γεωργίας.

6. Την αριθμ. 107143/1057/18-9-2003 διαταγή Υφυπουργού Γεωργίας.

7. Τις διατάξεις του Άρθρου 36 του Ν.3698/2008

8. Τις διατάξεις του Νόμου 3852/2010 (ΦΕΚ 87/Α'/7-6-2010) «Νέα Αρχιτεκτονική της Αυτοδιοίκησης και της Αποκεντρωμένης Διοίκησης-Πρόγραμμα Καλλικράτης».

9. Τις διατάξεις του Π.Δ 139/2010 (ΦΕΚ 232/Α'/27-12-2010) «Οργανισμός της Αποκεντρωμένης Διοίκησης Πελοποννήσου - Δυτικής Ελλάδας και Ιονίου».

10. Την αριθμ. 2054/22-09-1981 Απόφασης κήρυξης του Νομάρχη Ζακύνθου, με την οποία κηρύχθηκε αναδασωτέα, λόγω πυρκαγιάς, έκταση εμβαδού 22000 στρεμμάτων στις θέσεις «Λαγκάδα, Καταλούπου, Μεσοντράδα, Πέτρα, Ζήγουρα κ.λπ.» των κοινοτήτων Λαγκαδακίων, Αγίων Πάντων, Γαλάρου, Βουγιάτου, Μαχαιράδου, Λαγοπόδου, Ρωμυρίου, Μουζακίου, Παντοκράτορα, Λιθακιάς, Αγαλά, Αγίου Νικολάου και Αγίου Λέοντα του Νομού Ζακύνθου.

11. Την αριθμ. 1508/04-10-1996 Απόφαση κήρυξης αναδασωτέας έκτασης εμβαδού 525,00 στρεμμάτων στη θέση «Στατίες» περιφέρειας κοινότητας Κοιλιωμένου Ν. Ζακύνθου.

12. Την αριθμ. 114/17-01-2012 εισήγηση της Δ/σης Δασών Ν. Ζακύνθου, με την οποία προτείνεται να γίνει με-

ρική ανάκληση της αριθμ. 2054/22-09-1981 Απόφασης κήρυξης του Νομάρχη Ζακύνθου και της αριθ. 1508/04-10-1996 Απόφαση κήρυξης αναδασωτέας έκτασης του Γενικού Γραμματέα Π.Ι.Ν., για έκταση εμβαδού 6623,14 τ.μ.

13. Την αριθμ. 1/2012 Απόφαση της Πρωτοβάθμιας Επιτροπής Επίλυσης Δασικών Αμφισβητήσεων Νομού Ζακύνθου (Άρθρο 10 παρ. 3 του Ν. 998/79), η οποία αποφάσισε ομόφωνα την μερική ανάκληση της αριθμ. 2054/22-09-1981 Απόφασης κήρυξης του Νομάρχη Ζακύνθου και της αριθ. 1508/04-10-1996 Απόφαση κήρυξης αναδασωτέας έκτασης του Γενικού Γραμματέα Π.Ι.Ν., όσο αφορά την έκταση εμβαδού 6623,14 τ.μ. στη θέση «Μπανακάς» Τ.Κ Κοιλιωμένου.

14. Την αριθμ. 501/06/03/2012 εισήγηση της Δ/σης Δασών Ν. Ζακύνθου, προς τον Γενικό Γραμματέα Αποκεντρωμένης Διοίκησης Πελ/νήςου - Δυτικής Ελλάδας & Ιονίου με την οποία προτείνεται η εν μέρει ανάκληση της αριθμ. 2054/22-09-1981 Απόφασης κήρυξης του Νομάρχη Ζακύνθου και της αριθ. 1508/04-10-1996 Απόφαση κήρυξης αναδασωτέας έκτασης του Γενικού Γραμματέα Π.Ι.Ν., για έκταση εμβαδού 6623,14 τ.μ., αποφασίζουμε:

Ανακαλούμε εν μέρει την αριθμ. 2054/22-09-1981 Απόφαση κήρυξης του Νομάρχη Ζακύνθου και της αριθ. 1508/04-10-1996 Απόφαση κήρυξης αναδασωτέας έκτασης του Γενικού Γραμματέα Π.Ι.Ν., για έκταση εμβαδού 6623,14 τ.μ. Η ανωτέρω έκταση βρίσκεται στη θέση «Μπανακάς» Τ.Κ Κοιλιωμένου Δήμου Ζακύνθου Νομού Ζακύνθου προσδιορίζεται με τα στοιχεία 1, 2, ..., 12, 13, 1 και εμφανίζεται στο απόσπασμα φύλλου χάρτη Γ.Υ.Σ με αριθμ. 6175/4 κλίμακας 1:2500 το οποίο αποτελεί αναπόσπαστο μέρος της απόφασης αυτής και ορίζεται ως εξής:

Βόρεια: δάσος πεύκης.

Νότια: δάσος πεύκης

Ανατολικά: μη δασική έκταση.

Δυτικά: μη δασική έκταση

Κατά τα λοιπά ισχύει η αριθμ. 2054/22-09-1981 Απόφασης κήρυξης του Νομάρχη Ζακύνθου και η αριθ. 1508/04-10-1996 Απόφαση κήρυξης αναδασωτέας έκτασης του Γενικού Γραμματέα Π.Ι.Ν.

Η απόφαση αυτή να δημοσιευθεί στην Εφημερίδα της Κυβερνήσεως.

Πάτρα, 6 Μαρτίου 2012

Ο Γενικός Γραμματέας Αποκεντρωμένης Διοίκησης
ΑΝΑΣΤΑΣΙΟΣ ΑΠΟΣΤΟΛΟΠΟΥΛΟΣ

ΕΛΛΗΝΙΚΗ ΔΗΜΟΚΡΑΤΙΑ
ΑΠΟΚΕΝΤΡΩΜΕΝΗ ΔΙΟΙΚΗΣΗ
ΠΕΛ/ΝΗΣΟΥ - ΔΥΤΙΚΗΣ ΕΛΛΑΔΑΣ & ΙΟΝΙΟΥ
ΓΕΝΙΚΗ Δ/ΝΣΗ ΔΑΣΩΝ & ΑΓΡ/ΚΩΝ ΥΠΟΘΕΣΕΩΝ
Δ/ΝΣΗ ΔΑΣΩΝ ΖΑΚΥΝΘΟΥ

ΑΠΟΚΕΝΤΡΩΜΕΝΗ ΔΙΟΙΚΗΣΗ
ΠΕΛ/ΝΗΣΟΥ - ΔΥΤΙΚΗΣ ΕΛΛΑΔΑΣ
& ΙΟΝΙΟΥ

Δ/ΝΣΗ ΔΑΣΩΝ ΖΑΚΥΝΘΟΥ


Ακριβές φωτοαντίγραφο από το
πρωτότυπο που βρίσκεται στο
Αρχειο της υπηρεσίας μας
Ζακύνθος 05./..04../2012
Ο Υπάλληλος

Ανήκει στην Αρ.Πρ.: 502/06-03-2012
Απόφαση Γενικού Γραμματέα Αποκεντρωμένης
Διοίκησης Πελαγονήσου - Δυτικής Ελλάδας
& Ιονίου
Απόσπασμα πινακίδας ΓΥΣ: 6175/4
Τ.Κ.: Κοιλιωμένου
Δ..Θ.: «Μπανακάς»
ΚΛΙΜΑΚΑ: 1:2500



ΥΠΟΜΝΗΜΑ

1,2,...,12,13,1 :Όρια έκτασης εμβαδού 6623,14τμ για την οποία προτείνεται μερική ανάκληση της αριθμ. 2054/22-09-1981 Απόφασης κήρυξης του Νομάρχη Ζακύνθου και της αριθ. 1508/04-10-1996 Απόφαση κήρυξης αναδασωτέας έκτασης του Γενικού Γραμματέα Π.Ι.Ν.

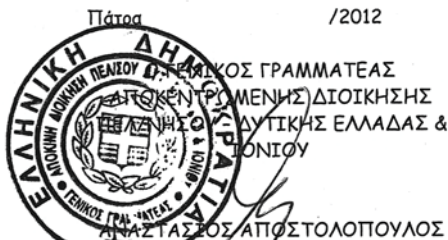

/2012



Ζακύνθος 06-03-2012
Η Συντάκτης

Ευλαγίτσα Κεφαλληνού
Δασολόγος

ΕΘΝΙΚΟ ΤΥΠΟΓΡΑΦΕΙΟ
Για τεχνικούς λόγους στο σχεδιάγραμμα,
έγινε σμίκρυνση, κατά ποσοστό 79%

Αριθμ. 500

(3)

Κήρυξη ως αναδασωτέας, έκτασης εμβαδού Ε=1.732,5 τ.μ. στη θέση «Κοτρωνάκια», Τοπικής Κοινότητας Αναβρυτής, Δημοτικής Ενότητας Μυστρά, Δήμου Σπάρτης, Περιφερειακής Ενότητας Λακωνίας.

Ο ΓΕΝΙΚΟΣ ΓΡΑΜΜΑΤΕΑΣ
ΑΠΟΚΕΝΤΡΩΜΕΝΗΣ ΔΙΟΙΚΗΣΗΣ ΠΕΛΟΠΟΝΝΗΣΟΥ,
ΔΥΤΙΚΗΣ ΕΛΛΑΔΑΣ ΚΑΙ ΙΟΝΙΟΥ

Έχοντας υπόψη:

1. Τις διατάξεις των άρθρων 24 παρ. 1 και 117 παρ. 3 του Συντάγματος της Χώρας (ΦΕΚ 85Α/2001).
2. Τις διατάξεις των άρθρων 38 και 41 § 1 του Ν.998/79 (ΦΕΚ 289Α/1979) «Περί προστασίας των δασών και των δασικών εν γένει εκτάσεων της Χώρας».
3. Τις διατάξεις του άρθρου 1§ 15 του Ν. 3208/2003 (ΦΕΚ 303Α/2003) «Προστασία των δασικών οικοσυστημάτων, κατάρτιση δασολογίου, ρύθμιση εμπραγμάτων δικαιωμάτων επί δασών και δασικών εν γένει εκτάσεων και άλλες διατάξεις».
4. Τις με αριθμ. 160417/1180/8.7.80 και 182447/3049/24.9.80 εγκύκλιες διαταγές του Υπουργείου Γεωργίας, που αναφέρονται στο εν λόγω θέμα.
5. Τις διατάξεις του Ν. 3852/2010 (ΦΕΚ 87Α/2010) «Νέα Αρχιτεκτονική της Αυτοδιοίκησης και της Αποκεντρωμένης Διοίκησης-Πρόγραμμα Καλλικράτης».
6. Το Π.Δ. 139/2010 (ΦΕΚ 232Α/2010) «Οργανισμός της Αποκεντρωμένης Διοίκησης Πελοποννήσου, Δυτικής Ελλάδας και Ιονίου».
7. Την πράξη 40/29-12-2010 του Υπουργικού Συμβουλίου (ΦΕΚ 247Α/2010) «Διαπίστωση της παύσης εκ του Νόμου των Γενικών Γραμματέων των Περιφερειών και διορισμός Γενικών Γραμματέων στις Αποκεντρωμένες Διοικήσεις του Κράτους».
8. Την υπ' αριθμ 1433/12-3-2012 πρόταση του Δασαρχείου Σπάρτης, για κήρυξη της ανωτέρω έκτασης ως αναδασωτέας λόγω εκχέρσωσης.
9. Το υπ' αριθμ. 221525/4195/21-9-2001 έγγραφο του ΥΠΕΚΑ, αποφασίζουμε:

Κηρύσσουμε ως αναδασωτέα με σκοπό την αποκατάσταση με φυσική αναγέννηση της προϋπάρχουσας δασικής βλάστησης η οποία καλυπτόταν από θάμνους αιφυλλων πλατυφύλλων (βελανδία, πουρνάρια) σε ποσοστό 80% που καταστράφηκε από εκχέρσωση, της κατηγορίας της παραγράφου 5 του άρθρου 3 του Ν. 998/79 «Περί προστασίας των δασών και των δασικών εν γένει εκτάσεων της Χώρας», όπως αυτή αναριθμήθηκε και ισχύει σύμφωνα με την παράγραφο 1, του άρθρου 9, του Ν. 3818/10, (ΦΕΚ-17 Α/16-2-2010), δημοσίου δάσους, εμβαδού Ε=1.732,5 τ.μ., στη θέση «Κοτρωνάκια», Τοπικής Κοινότητας Αναβρυτής, Δημοτικής Ενότητας Μυστρά, Δήμου Σπάρτης, Περιφερειακής Ενότητας Λακωνίας.

Η έκταση αυτή υπό στοιχεία: Ε: (6, 10, 11, 12, 13, 14, 15, 16, 7, 6), εμβαδού 1.732,5 τ.μ., έχει κορυφές εξαρτημένες στο σύστημα απόλυτων συντεταγμένων ΕΓΣΑ_87, όπως φαίνεται στο συνημμένο θεωρημένο με ημερομηνία 09-03-2012 από τη Δασάρχη Σπάρτης, τοπογραφικό διάγραμμα, κλίμακας 1:1.000 το οποίο συντάξε στις 09-03-2012 ο Δασοπόνος του Δασαρχείου Σπάρτης Γεώργιος Σμυρνιός, απεικονίζεται σε απόσπασμα χάρτη εκδόσεως Γ.Υ.Σ. «Φ.Χ. ΣΠΑΡΤΗ» κλίμακας 1:50.000 και αποτελεί αναπόσπαστο μέρος της απόφασης αυτής, με όρια:

Βόρεια: Με αγρό Γ. Βορίλα και προαύλιο χώρο Ι.Ν. Μεταμόρφωσης Σωτήρος.

Νότια: Με λωρίδα αγρού Γ. Βορίλα.

Ανατολικά: Με Δημόσιο Δάσος.

Δυτικά: Με αγρό (Λωρίδα) Γ. Βορίλα.


Κατά της ανωτέρω Απόφασης, υπάρχει η δυνατότητα άσκησης αίτησης ακύρωσης, ενώπιον του (οικείου) τριμελούς Διοικητικού Εφετείου, εντός εξήντα (60) ημερών από την επομένη της δημοσίευσής ή της κοινοποίησής της.

Η απόφαση αυτή να δημοσιευθεί στην Εφημερίδα της Κυβερνήσεως.

Πάτρα, 27 Μαρτίου 2012

Ο Γενικός Γραμματέας Αποκεντρωμένης Διοίκησης
ΑΝΑΣΤΑΣΙΟΣ Ν. ΑΠΟΣΟΛΟΠΟΥΛΟΣ

**ΤΟΠΟΓΡΑΦΙΚΟ ΔΙΑΓΡΑΜΜΑ
ΕΚΧΕΡΣΩΘΕΝΤΟΣ ΚΑΙ ΚΑΤΑΛΗΦΘΕΝΤΟΣ ΔΑΣΟΥΣ
ΣΤΗ ΘΕΣΗ "ΚΟΤΡΩΝΑΚΙΑ"
Τ.Κ. ΑΝΑΒΡΥΤΗΣ ΔΗΜ. ΕΝΟΤΗΤΑΣ ΜΥΣΤΡΑ ΔΗΜΟΥ ΣΠΑΡΤΗΣ
ΚΛΙΜΑΚΑ 1:1.000, ΕΜΒΑΔΟΝ Ε = 3.737,5 τμ**

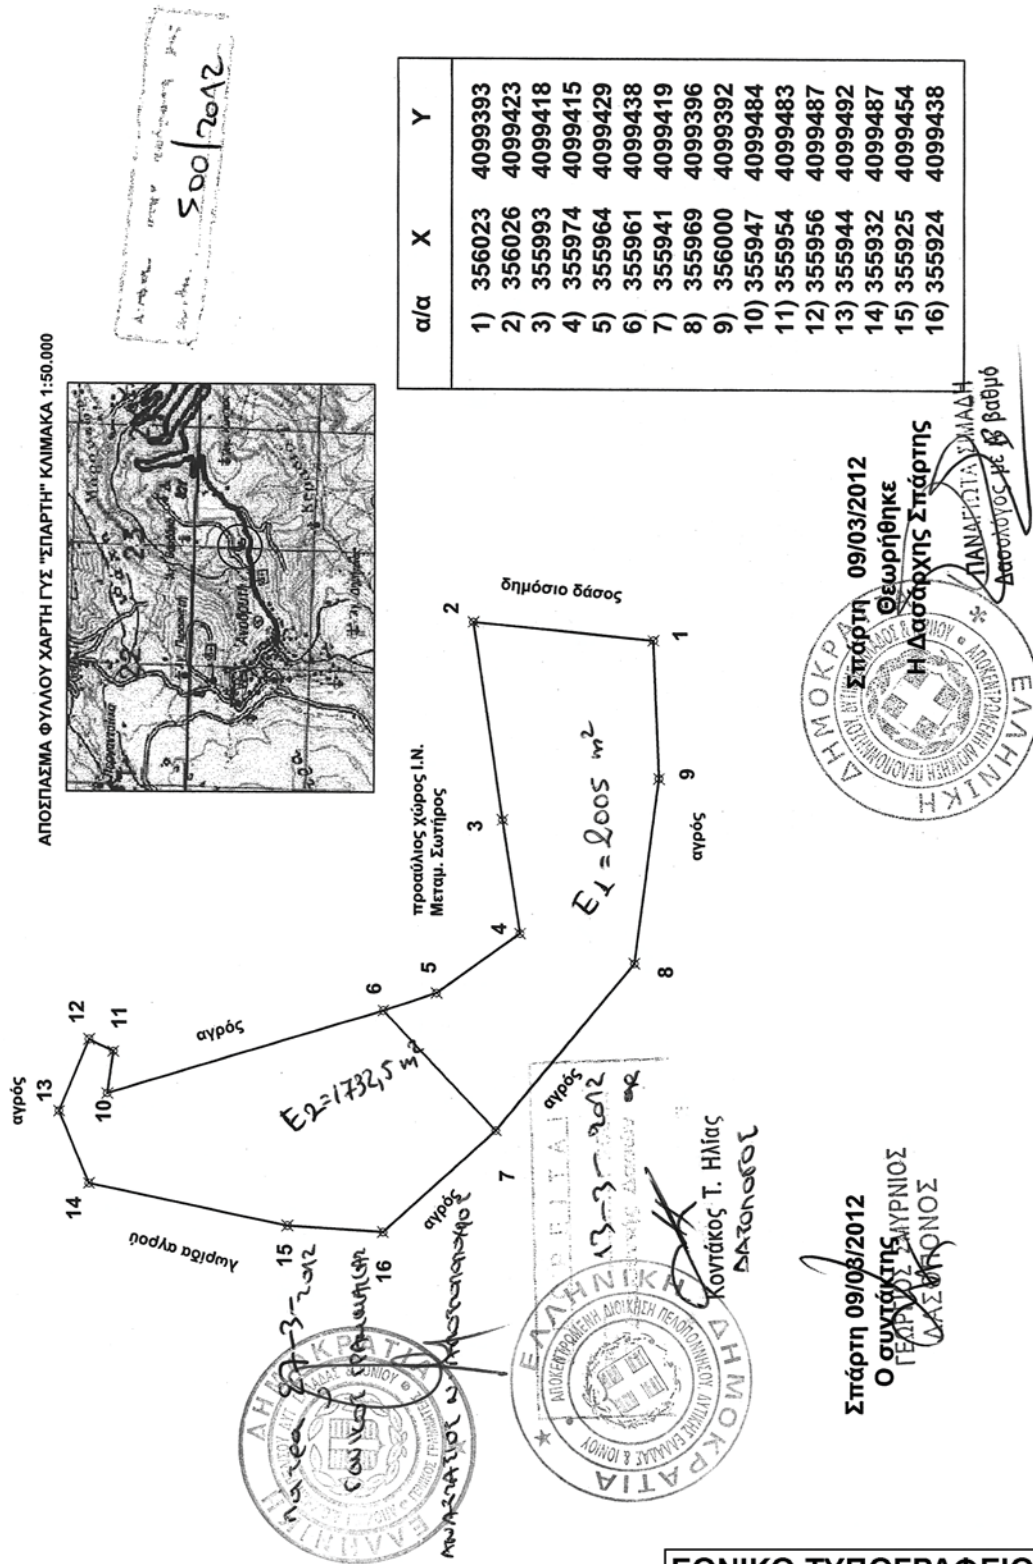

ΕΘΝΙΚΟ ΤΥΠΟΓΡΑΦΕΙΟ
Για τεχνικούς λόγους στο σχεδιάγραμμα,
έγινε σμίκρυνση, κατά ποσοστό **79%**

Αριθμ. 24028

(4)

Κήρυξη ως αναδασωτέων δύο εκτάσεων εμβαδού E1=2.008,20 m² και E2=1.520,12 m² στη θέση «Αγρόκτημα Ζαγκλιβερίου» Δ.Ε. Καλλινδοίων, Δήμου Λαγκαδά της Περιφερειακής Ενότητας Θεσσαλονίκης.

Ο ΓΕΝΙΚΟΣ ΓΡΑΜΜΑΤΕΑΣ

ΑΠΟΚΕΝΤΡΩΜΕΝΗΣ ΔΙΟΙΚΗΣΗ ΜΑΚΕΔΟΝΙΑΣ-ΘΡΑΚΗΣ

Έχοντας υπόψη:

(α) Το «Σύνταγμα της Ελλάδας» άρθ. 24 παρ. 1 και 117 παρ. 3 (ΦΕΚ 120 Α/27-6-2008).

(β) Το Ν. 998/1979 «Περί προστασίας των δασών και δασικών εκτάσεων εν γένει της χώρας» (ΦΕΚ 289 Α/29-12-1979) και ειδικότερα το άρθρο 38 παρ. 1 και το άρθρο 41 παρ. 1 και 3.

(γ) Το Ν. 998/1979 άρθρο 70 παρ. 3, όπως προστέθηκε με την παρ. 2 του άρθρου 12 του Ν. 2040/1992 «Ρύθμιση θεμάτων αρμοδιότητας Υπουργείου Γεωργίας και νομικών προσώπων εποπτείας και άλλες διατάξεις» (ΦΕΚ 70 Α/23-4-1992) και αντικαταστάθηκε με την παρ. 15 του άρθρου 1 του Ν. 3208/2003 «Προστασία των δασικών οικοσυστημάτων, κατάρτιση δασολογίου, ρύθμιση εμπραγμάτων δικαιωμάτων επί δασών και δασικών εν γένει εκτάσεων και άλλες διατάξεις» (ΦΕΚ 303 Α/24-12-03).

(δ) Τις με Α.Π. 160417/1180/8-7-1980, Α.Π. 182447/3049/1980 και Α.Π. 154659/24-5-1982 διαταγές του Υπουργείου Γεωργίας.

(ε) Το Ν. 3852/2010 «Νέα αρχιτεκτονική της Αυτοδιοίκησης και της Αποκεντρωμένης Διοίκησης -Πρόγραμμα Καλλικράτης» (ΦΕΚ 87 Α/7-6-2010)

(στ) Το Π.Δ. 142/2010 «Οργανισμός Αποκεντρωμένης Διοίκησης Μακεδονίας Θράκης» (ΦΕΚ 235 Α/27-12-2010).

(ζ) Το Ν. 3861/2010 «Ενίσχυση της διαφάνειας με την υποχρεωτική ανάρτηση νόμων και πράξεων των κυβερνητικών, διοικητικών και αυτοδιοικητικών οργάνων στο διαδίκτυο «Πρόγραμμα Διαύγεια» και άλλες διατάξεις» (ΦΕΚ 112 Α).

(θ) Την με Α.Π. 1425/19-1-2011 Απόφαση Γενικού Γραμματέα Αποκεντρωμένης Διοίκησης Μακεδονίας Θράκης «Εξουσιοδότηση προς υπογραφή «Με εντολή Γενικού Γραμματέα» αποφάσεων, εγγράφων ... κ.λπ.» (ΦΕΚ 452 Β/22-3-2011).

(ι) Το γεγονός ότι οι εκτάσεις που αναφέρονται στο θέμα αποτελούν δημόσιες δασικές εκτάσεις που καταλήφθηκαν παράνομα μετά το έτος 1997 και εκχερσώθηκαν

(ια) Το με Α.Π. 20787/22-3-2012 έγγραφο του Δασαρχείου Λαγκαδά, στο οποίο προτείνεται η κήρυξη των εκτάσεων, που αναφέρονται στο θέμα, ως αναδασωτέων, αποφασίζουμε:

Κηρύσσουμε ως αναδασωτέες δύο εκτάσεις εμβαδού E1=2.008,20 m² και E2=1.520,12 m² στη θέση «Αγρόκτημα Ζαγκλιβερίου» Δ.Ε. Καλλινδοίων, Δήμου Λαγκαδά της Περιφερειακής Ενότητας Θεσσαλονίκης, με σκοπό την προστασία, την αναδημιουργία του δάσους με φυσική ή τεχνητή αναδάσωση και τη διατήρηση του χαρακτήρα τους ως δασικές εκτάσεις, ώστε να αποκλεισθεί η διάθεση των προαναφερθεισών εκτάσεων, που καταλήφθηκαν παράνομα και εκχερσώθηκαν, για άλλο σκοπό.

Η έκταση εμβαδού E1=2.008,20 m², που προσδιορίζεται με στοιχεία Α-Β-Γ-Δ-Ε-Ζ-Η-Θ-Ι-Κ-Λ-Μ-Ν-Ξ-Ο-Π-Ρ-Σ-Α συνορεύει ως εξής:

Βόρεια: με δασική έκταση και ρέμα
 Νότια: με μη δασική έκταση
 Ανατολικά: με μη δασική έκταση
 Δυτικά: με κοινόχρηστο δρόμο

Η έκταση εμβαδού E2 = 1.520,12 m², που προσδιορίζεται με στοιχεία Τ-Υ-Φ-Χ-Ψ-Ω-Α'-Β'-Γ'-Δ'-Ε'-Ζ'-Η'-Τ συνορεύει ως εξής:

Βόρεια: με μη δασική έκταση
 Νότια: με δασικό δρόμο
 Ανατολικά: με μη δασική έκταση
 Δυτικά: με μη δασική έκταση

όπως φαίνεται στο συνημμένο τοπογραφικό διάγραμμα που αποτελεί αναπόσπαστο μέρος της Απόφασης αυτής.

Η απόφαση αυτή να δημοσιευθεί στην Εφημερίδα της Κυβερνήσεως.

Θεσσαλονίκη 2 Απριλίου 2012

Με εντολή Γενικού Γραμματέα

Αποκεντρωμένης Διοίκησης

Ο Προϊστάμενος Δ/νσης Δασών Ν. Θεσσαλονίκης


ΑΠΟΣΤΟΛΟΣ ΑΪΝΑΛΗΣ

ΤΟΠΟΓΡΑΦΙΚΟ ΔΙΑΓΡΑΜΜΑ
ΠΡΟΣ ΚΗΡΥΞΗ ΑΝΑΔΑΣΩΤΕΩΝ, ΔΥΟ ΕΚΤΑΣΕΩΝ ΠΟΥ ΕΚΧΕΡΣΩΘΗΚΑΝ
ΕΜΒΑΔΩΝ 2.008,20 τ.μ. ΚΑΙ 1.520,12 τ.μ.
ΣΤΗ ΘΕΣΗ "ΑΓΡΟΚΤΗΜΑ ΖΑΓΚΛΙΒΕΡΙΟΥ" Δ.Ε. ΚΑΛΙΝΔΟΙΩΝ
ΔΗΜΟΥ ΛΑΓΚΑΔΑ


Συνοδεύει την με ΑΠ. 24028/2.4.2012 Απόφαση

ΚΛΙΜΑΚΑ 1:1500

ΑΠΟΣΠΑΣΜΑ ΧΑΡΤΗ ΖΑΓΚΛΙΒΕΡΙΟΥ 1:50000

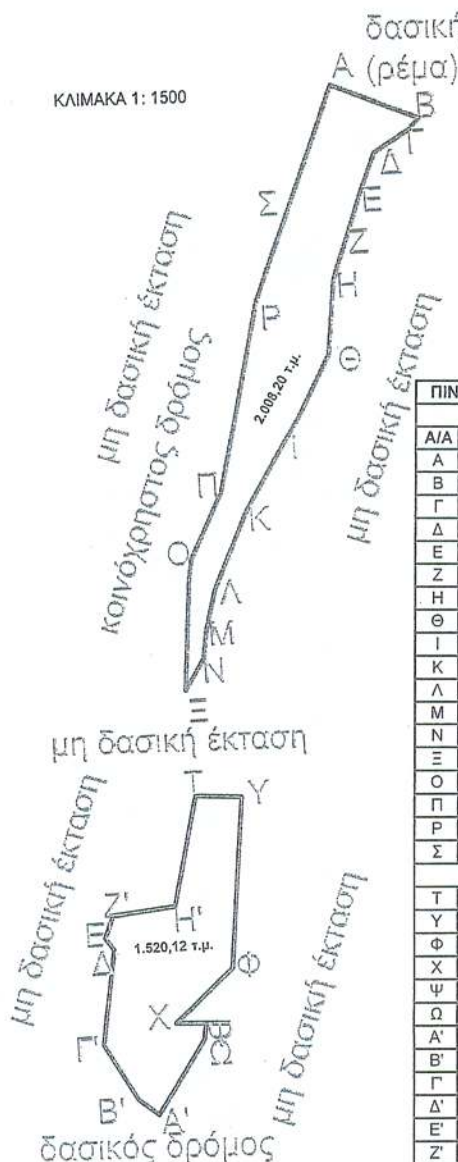

ΠΙΝΑΚΑΣ ΣΥΝΤΕΤΑΓΜΕΝΩΝ		
ΒΟΡΕΙΑ ΕΚΤΑΣΗ		
Α/Α	Χ	Ψ
A	437022,17	4489912,06
B	437044,00	4489903,00
Γ	437041,54	4489900,38
Δ	437032,26	4489895,21
E	437028,29	4489886,18
Z	437024,30	4489875,60
H	437020,02	4489864,65
Θ	437017,78	4489846,68
I	437009,30	4489831,60
K	436994,80	4489808,53
Λ	436985,61	4489788,86
M	436982,83	4489778,35
N	436981,89	4489771,77
Ξ	436976,79	4489763,85
O	436980,27	4489797,29
Π	436988,75	4489813,68
P	437000,19	4489860,38
Σ	437009,63	4489882,56
ΝΟΤΙΑ ΕΚΤΑΣΗ		
T	436977,71	4489737,01
Y	436989,31	4489736,10
Φ	436984,44	4489693,44
X	436969,57	4489680,69
Ψ	436977,07	4489680,33
Ω	436976,44	4489676,46
A'	436963,91	4489658,70
B'	436958,89	4489662,66
Γ'	436950,95	4489676,42
Δ'	436954,92	4489699,71
E'	436952,83	4489702,73
Z'	436955,13	4489708,19
H'	436970,89	4489709,69

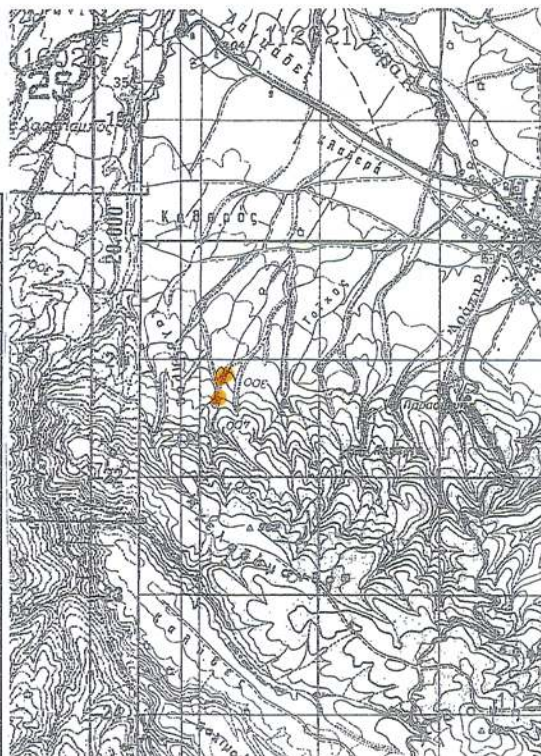

Προς κήρυξη αναδασωτέες εκτάσεις

Ο ΣΥΜΤΑΚΤΗΣ
ΛΑΙΝΑΣ ΚΩΝ/ΝΟΣ
ΔΑΣΟΛΟΓΟΣ

Ο ΔΑΣΑΡΧΗΣ
ΕΥΑΓΓΕΛΟΥΛΟΣ ΓΡΗΓΟΡΙΟΣ
ΔΑΣΟΛΟΓΟΣ

Ο ΔΗΤΗΣ ΔΑΣΩΝ ΘΕΣ/ΝΙΚΗΣ
ΔΙΝΑΝΗΣ ΑΠΟΣΤΟΛΟΣ
ΔΑΣΟΛΟΓΟΣ

ΕΘΝΙΚΟ ΤΥΠΟΓΡΑΦΕΙΟ
Για τεχνικούς λόγους στο σχεδιάγραμμα,
έγινε σμίκρυνση, κατά ποσοστό **79%**



* 0 4 0 0 2 3 7 2 3 0 4 1 2 0 0 0 8 *

ΑΠΟ ΤΟ ΕΘΝΙΚΟ ΤΥΠΟΓΡΑΦΕΙΟ

ΚΑΠΟΔΙΣΤΡΙΟΥ 34 * ΑΘΗΝΑ 104 32 * ΤΗΛ. 210 52 79 000 * FAX 210 52 21 004