



ΕΦΗΜΕΡΙΣ ΤΗΣ ΚΥΒΕΡΝΗΣΕΩΣ

ΤΗΣ ΕΛΛΗΝΙΚΗΣ ΔΗΜΟΚΡΑΤΙΑΣ

ΤΕΥΧΟΣ ΤΕΤΑΡΤΟ

Αρ. Φύλλου 274

30 Απριλίου 2012

ΠΕΡΙΕΧΟΜΕΝΑ

ΑΠΟΦΑΣΕΙΣ

- Επικύρωση οριογραμμών ρέματος στην περιοχή Γέφυρα - Κάτω Βρύση, του Δημ. Διαμερίσματος Κόξαρης, Δήμου Χερσονήσου, Περιφερειακής Ενότητας Ηρακλείου..... 1
- Κήρυξη ως αναδασωτέας εκτάσεως 8.180 τμ στη θέση «Σκουπιδότοπος», του δημοτικού δάσους Παναγίτσας, του Δήμου Έδεσσας, της ΠΕ Πέλλας..... 2
- Κήρυξη ως αναδασωτέας έκτασης συνολικού εμβαδού 1,604 στρεμμάτων, (αποτελούμενη εκ δύο τμημάτων, τμήμα 1 εμβαδού 0,302 χιλιοστά του στρέματος και το 2 εμβαδού 1,302 στρεμ.), που βρίσκεται στην θέση «Κοτσιριάνικα», Τοπικής Κοινότητας Ελαιχωρίου, Δημοτικής Ενότητας Καλαμάτας, του Δήμου Καλαμάτας, Νομού Μεσσηνίας..... 3

ΑΠΟΦΑΣΕΙΣ

- Αριθ. 2839 π.ε. (1)
Επικύρωση οριογραμμών ρέματος στην περιοχή Γέφυρα - Κάτω Βρύση, του Δημ. Διαμερίσματος Κόξαρης, Δήμου Χερσονήσου, Περιφερειακής Ενότητας Ηρακλείου.

Ο ΓΕΝΙΚΟΣ ΓΡΑΜΜΑΤΕΑΣ ΑΠΟΚΕΝΤΡΩΜΕΝΗΣ ΔΙΟΙΚΗΣΗΣ ΚΡΗΤΗΣ

Έχοντας υπόψη:

- 1) Το Ν. 2853/16.7.1922 περί υδραυλικών εν γένει έργων και αστυνομεύσεων των δημόσιων υδάτων (ΦΕΚ 116 Α'), όπως αυτές τροποποιήθηκαν με τις αντίστοιχες του ν.δ. 10/29.12.1923 και κωδικοποιήθηκαν από τις διατάξεις του π.δ. 18/21.3.1924 (ΦΕΚ 61 Α').
- 2) Τις διατάξεις του άρθρου 10 του Ν. 3044/2002 για την άσκηση αρμοδιοτήτων του Πολεοδομικού Σχεδιασμού.
- 3) Τις διατάξεις του άρθρου 5 του Ν. 3010/2002 (Α' 91) εναρμόνιση του Ν. 1650/1986 με τις υπ' αριθ. 97/11 ΕΕ και 96/61 ΕΕ οδηγίες «διαδικασία», οριοθέτησης και ρύθμισης θεμάτων για τα υδατορέματα και άλλες διατάξεις».
- 4) Τις διατάξεις του Ν. 1337/1983 περί επεκτάσεως των πολεοδομικών σχεδίων κ.λπ..
- 5) Την υπ' αριθ. 3046/304/3.2.1989 απόφαση του Αν. Υπουργού Περιβάλλοντος, Χωροταξίας και Δημοσίων έργων «Κτιριοδομικός Κανονισμός και ειδικότερα τις διατάξεις του άρθρου 6 αυτού, σχετικά με τη δόμηση κοντά στα ρέματα», όπως ισχύει σήμερα.
- 6) Την υπ. Αριθ. 33/1998 εγκύκλιο του ΥΠΕΧΩΔΕ «Αστυνόμηση ρεμάτων και συντήρηση αντιπλ/κών έργων».

7) Τις διατάξεις του άρθρου 66 του Ν. 1622/1986 (περί Τοπικής Αυτοδιοίκησης, Περιφερειακής Ανάπτυξης και Δημοκρατικού Προγραμματισμού) όπως αντικαταστάθηκε με τις διατάξεις της παρ. 5 του άρθρου 33 του Ν. 1832/1989.

8) Το Ν. 3852/2010 «Νέα Αρχιτεκτονική της Διοίκησης και της Αποκεντρωμένης Διοίκησης - Πρόγραμμα Καλλικράτης».

9) Το άρθρο 22 του Π.Δ. 136/2010 «Οργανισμός της Αποκεντρωμένης Διοίκησης Κρήτης».

10) Την αρ. 471/2011 απόφαση του Δημοτικού Συμβουλίου του Δήμου Χερσονήσου Ν. Ηρακλείου, με την οποία εγκρίνεται η οριοθέτηση του παραπάνω ρέματος.

11) Τον γενόμενο καθορισμό οριογραμμών τμήματος ρέματος στην περιοχή «Γέφυρα - Κάτω Βρύση», του Δημ. Διαμερίσματος Κόξαρης, Δήμου Χερσονήσου, Περιφερειακής Ενότητας Ηρακλείου, ο οποίος έγινε από την Δ/ση Τεχνικών Έργων Περιφερειακής Ενότητας Ηρακλείου (με το με αριθμό 104755/43643/20-12-2011 έγγραφο της), μετά από τον έλεγχο και την θεώρηση των τοπογραφικών διαγραμμάτων, της τεχνικής έκθεσης και των συνοδευουσών αυτών υδραυλικών, υδρολογικών και περιβαλλοντικών μελετών που συνέταξε ο Γεώργιος Δαμασκηνάκης, Τοπογράφος Μηχανικός, για τον καθορισμό των προτεινόμενων οριογραμμών και ύστερα από την προαναφερόμενη γνωμοδότηση του Δημοτικού Συμβουλίου του Δήμου Χερσονήσου, Νομού Ηρακλείου, αποφασίζουμε:

Επικυρώνουμε τις οριογραμμές τμήματος ρέματος στην περιοχή «Γέφυρα - Κάτω Βρύση», του Δημ. Διαμερίσματος Κόξαρης, Δήμου Χερσονήσου, όπως φαίνεται στα από τον Φεβρουάριο 2011 τοπογραφικά διαγράμματα του τοπογράφου μηχανικού Γεωργίου Δαμασκηνάκη, που συντάχθηκαν σύμφωνα με την υδραυλική μελέτη του ιδίου, όπως αυτά ελέχθησαν και θεωρήθηκαν από την Δ/ση Τεχν. Έργων, Περιφερειακής Ενότητας Ηρακλείου.

Οι οριογραμμές των παραπάνω ρεμάτων περιβάλλονται από τις πολυγωνικές γραμμές που ορίζουν τα σημεία 1 έως 9 και τα σημεία 10 έως 16.


Τα σημεία αυτά αποτυπώνονται στα προαναφερόμενα τοπογραφικά διαγράμματα και περιέχονται σε αυτά με τις συντεταγμένες τους (σύστημα συντεταγμένων είναι το ΕΓΣΑ 87).


Η υλοποίηση των πολυγωνικών γραμμών του παραπάνω ρέματος γίνεται με βάση τις συντεταγμένες των αναφερομένων σημείων που περιέχονται στα υπόψη τοπογραφικά διαγράμματα.

Η απόφαση αυτή να δημοσιευθεί στην Εφημερίδα της Κυβερνήσεως.

Ηράκλειο, 30 Μαρτίου 2012

Ο Γενικός Γραμματέας Αποκεντρωμένης Διοίκησης
ΑΘΑΝΑΣΙΟΣ ΚΑΡΟΥΝΤΖΟΣ

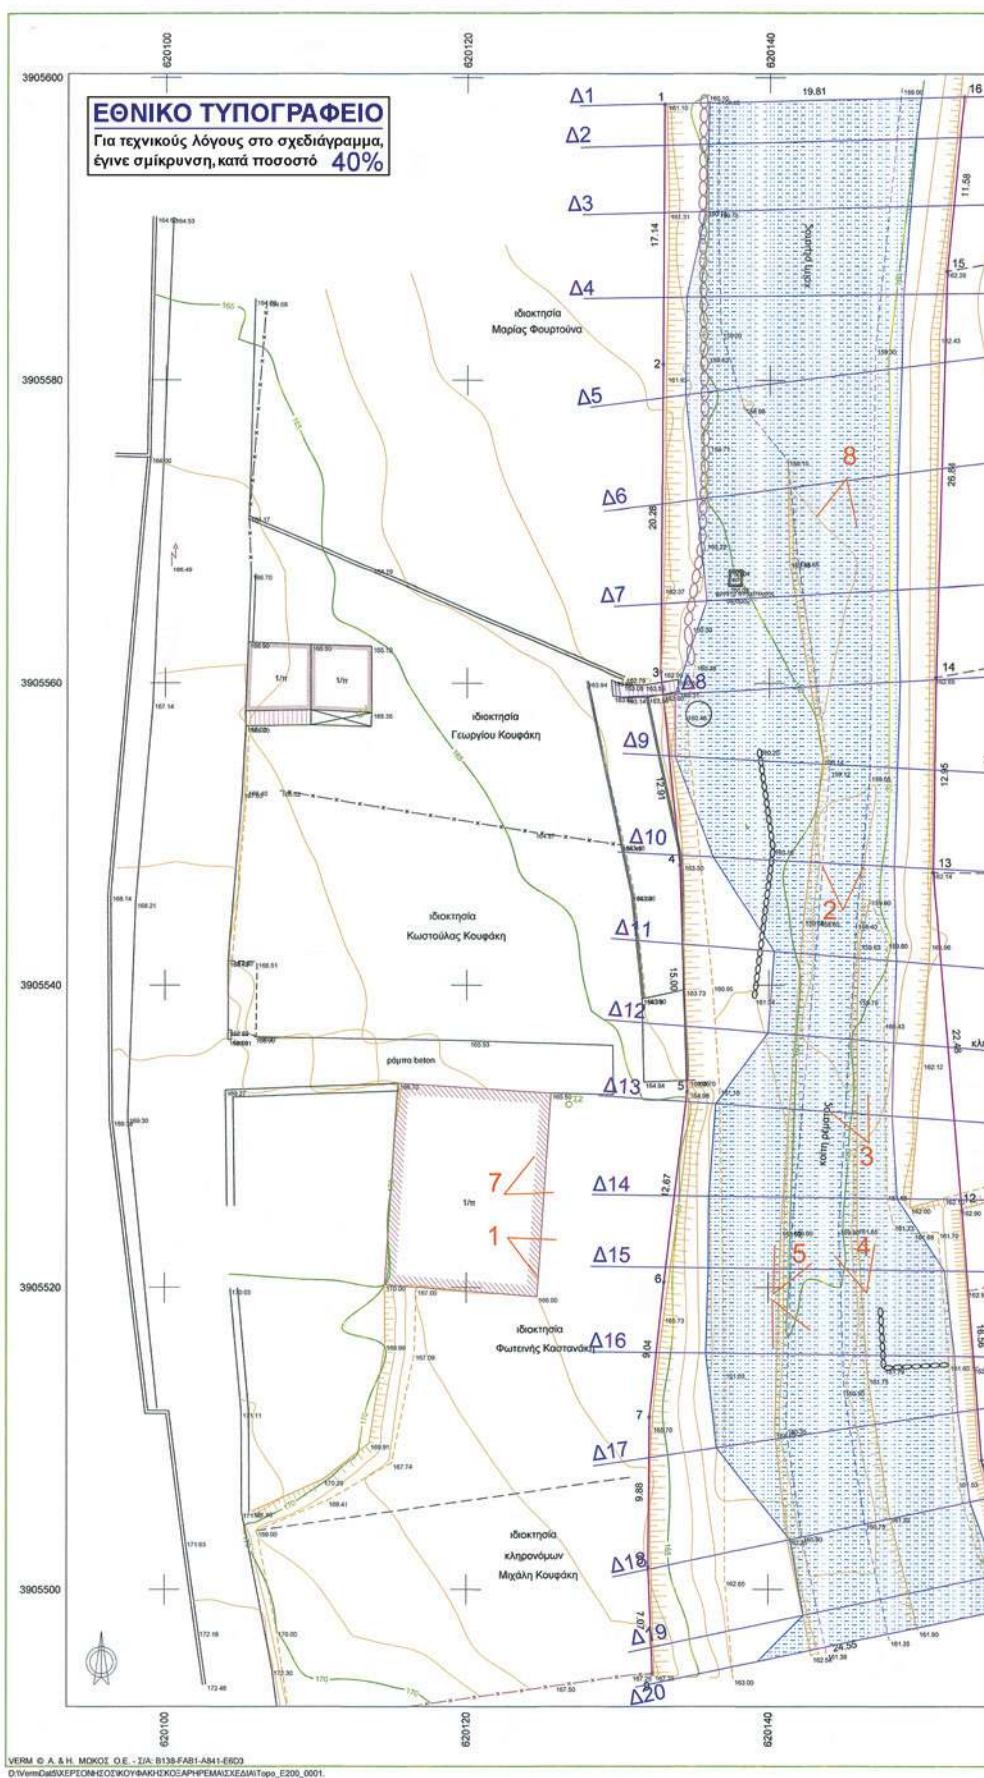

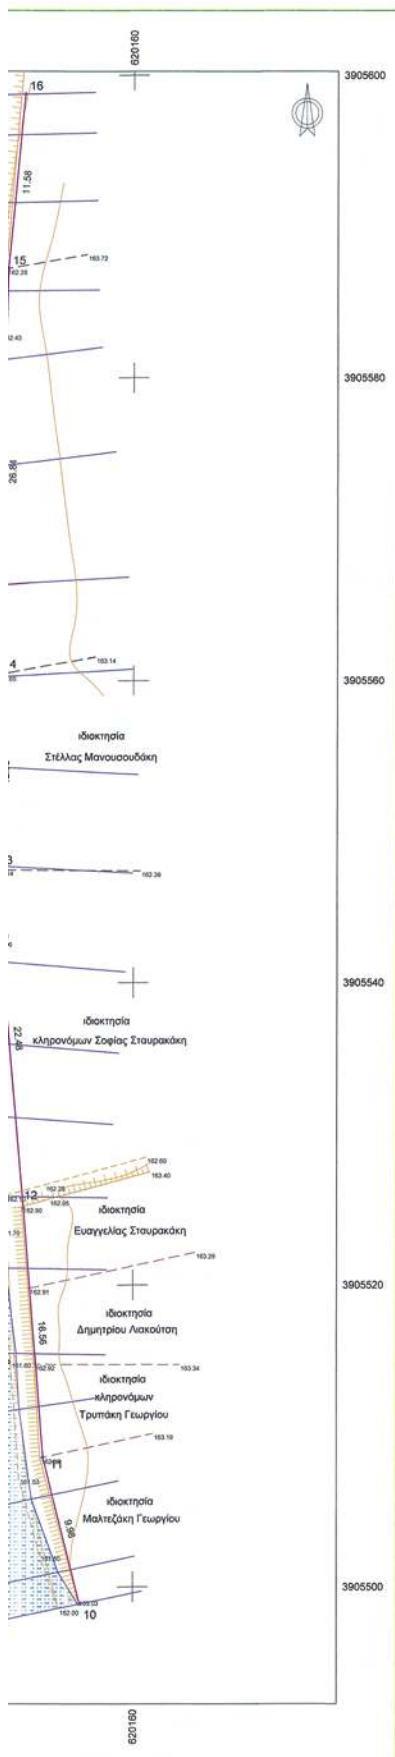

Συντεταγμένες οριογραμμών ρεμάτων					
Σημείο	X (m)	Y (m)	Σημείο	X (m)	Y (m)
1	620133.000	3905568.195	2	620132.914	3905581.053
4	620134.081	3905547.924	5	620134.579	3905532.934
7	620132.117	3905511.371	8	620132.036	3905501.487
10	620155.485	3905498.858	11	620154.047	3905508.538
13	620150.822	3905547.453	14	620150.994	3905550.399
16	620152.803	3905568.756	15	620151.694	3905587.226



ΑΠΟΣΠΑΣΜΑ ΦΥΛΛΟΥ ΧΑΡΤΗ ΓΥΣ 1:5.000

Αρ. φύλλου 9621-1

Κέντρο Φ.Χ. Νεάπολη 1:100.000 ($\varphi=35^{\circ}15'$ $\lambda=1^{\circ}45'$)

ΥΠΟΜΝΗΜΑ

- ΑΞΟΝΑΣ ΡΕΜΑΤΟΣ
- ΓΡΑΜΜΗ ΠΛΗΜΜΥΡΑΣ
- ΓΡΑΜΜΗ ΟΡΙΟΘΕΤΗΣΗΣ
- ΖΩΝΗ ΚΑΤΑΚΛΥΣΗΣ (T=50 ΕΤΗ)
- ΘΕΣΗ ΚΑΙ ΦΟΡΑ ΛΗΨΗΣ ΦΩΤΟΓΡΑΦΙΩΝ

ΤΕΧΝΙΚΟ ΓΡΑΦΕΙΟ ΓΙΩΡΓΟΣ Ε ΔΑΜΑΣΚΗΝΑΚΗΣ ΑΓΡΟΝΟΜΟΣ ΤΟΠΟΓΡΑΦΟΣ ΜΗΧΑΝΙΚΟΣ ΑΠΘ ΕΛΙΚΟΝΟΣ 61 ΗΡΑΚΛΕΙΟ Τ.Κ. 71307 2810 22 22 56 6944 20 97 95		ΒΗΧΟΥΔΗΣ ΚΩΝΣΤΑΝΤΙΝΟΣ ΠΟΛ. ΜΗΧΑΝΙΚΟΣ Τ.Ε. Ημερομηνία: 28-8-2011 Η ΠΡΟΕΤΙΜΕΝΗ ΔΟΜΗΝ ΠΕΡΙΒΑΛΤΟΣ	
Ιδιοκτήτης Κουφάκης Κωστούλα		ΧΑΡΑ ΤΡΙΑΜΠΑΚΗ ΔΙΠΛ. ΠΟΛ. ΜΗΧ. Ε.Μ.Π. με Α Β	
Έργο Αποτύπωση ιδιοκτησίας		ΕΛΛΗΝΙΚΗ ΔΗΜΟΚΡΑΤΙΑ ΔΙΟΙΚΗΣΗ ΚΡΗΤΗΣ ΔΗΜΟΣ ΧΕΡΣΟΝΝΗΣΟΥ 22.3.2012 Ο ΔΙΕΥΘΥΝΤΗΣ Δ.Τ.Ε.	
Θέση "Γέφυρα - κάτω βρύση" Δ.Κ. Κόζαρης ΔΗΜΟΣ ΧΕΡΣΟΝΝΗΣΟΥ Ο ΔΙΕΥΘΥΝΤΗΣ Δ.Τ.Ε.		ΚΛΙΜΑΚΑ 1:200 Ισοδιάσταση: 1.00 m Προβλεπόμενη ΕΓΣΑ 87	
Χρόνος μελέτης: Φεβρουάριος 2011			
Υπογραφή 		Σφραγίδα ΓΙΩΡΓΟΣ Ε. ΔΑΜΑΣΚΗΝΑΚΗΣ ΑΓΡΟΝΟΜΟΣ ΤΟΠΟΓΡΑΦΟΣ ΜΗΧΑΝΙΚΟΣ ΑΠΘ ΜΕΛΟΣ Τ.Ε.Ε. ΑΡΙΘΜΟΣ ΜΗΤΡΩΟΥ 70450 ΕΛΙΚΟΝΟΣ 61 ΠΟΡΟΣ Τ.Κ. 713 07 ΤΗΛ. & FAX. 2810 222256 - ΚΙΝ. 6944 209795 Α.Φ.Μ. 031142312-Β' Δ.Ο.Υ. ΗΡΑΚΛΕΙΟΥ	

Αριθ. 432

(2)

Κήρυξη ως αναδασωτέας εκτάσεως 8.180 τμ στη θέση «Σκουπιδοτόπος», του δημοτικού δάσους Παναγίτσας, του Δήμου Έδεσσας, της ΠΕ Πέλλας.

Ο ΓΕΝΙΚΟΣ ΓΡΑΜΜΑΤΕΑΣ
ΑΠΟΚΕΝΤΡΩΜΕΝΗΣ ΔΙΟΙΚΗΣΗΣ ΜΑΚΕΔΟΝΙΑΣ-ΘΡΑΚΗΣ

Έχοντας υπόψη:

1) Την παρ. 1 του άρθρου 24 και την παρ. 3 του άρθρου 117 του Συντάγματος της χώρας.

2) Τις δ/ξεις του Ν.998/79 (ΦΕΚ 289/Α/1979) «Περί προστασίας δασών και δασικών εν γένει εκτάσεων» και ειδικότερα:

α) του αρθ. 41 παρ. 1 και 3

β) του αρθ. 38 παρ. 1

γ) του αρθ.70, παρ.3 του Ν998/79, όπως προστέθηκε με το αρθρ. 12, του Ν.2040/92 και αντικαταστάθηκε με το άρθρο 1 § 15 του Ν. 3208/03.

3) Τις δ/γές του Υπ. Γεωργίας:

α) 160417/1180/8 0, β) 182447/3049/80 γ) 154659/24-5-82

4) Τις διατάξεις του Ν. 3852/2010 (ΦΕΚ 87/Α/2010) «Νέα Αρχιτεκτονική της Αυτοδιοίκησης και της Αποκεντρωμένης διοίκησης-Πρόγραμμα Καλλικράτης»

5) Την με αριθμό 1425/19-1-2011 (ΦΕΚ 452Β/22-3-2011) απόφαση του Γενικού Γραμματέα Αποκεντρωμένης Διοίκησης Μακεδονίας- Θράκης για «Εξουσιοδότηση προς υπογραφή Με εντολή Γενικού Γραμματέα' αποφάσεων, εγγράφων και άλλων πράξεων στον προϊστάμενο Γενικής Διεύθυνσης Δασών και Αγροτικών Υποθέσεων, στον Προϊστάμενο της Διεύθυνσης Συντονισμού και Επιθεώρησης Δασών, στους Προϊστάμενους των Διευθύνσεων Δασών Νομών, στους Προϊσταμένους των Διευθύνσεων Αναδασώσεων, στους Προϊσταμένους

των Δασαρχείων, της Γενικής Διεύθυνσης Δασών και Αγροτικών Υποθέσεων της Αποκεντρωμένης Διοίκησης Μακεδονίας-Θράκης»

6) Την με αρ. 422/13-1-2012 πρόταση του Δασαρχείου Έδεσσας περί κήρυξης αναδασωτέας της αναφερόμενης στο θέμα έκτασης, αποφασίζουμε:

Κηρύσσουμε ως αναδασωτέα, με σκοπό την αποκατάσταση της δασικής βλάστησης με φυσική αναδάσωση, το δάσος, εμβαδού 8.180,00 τμ, στο οποίο στις 10-1-2012 διαπιστώθηκε ότι εκχερσώθηκε παράνομα. Η έκταση ανήκει στη συστάδα 5β του δημοτικού δάσους Παναγίτσας, του Δήμου Έδεσσας και απεικονίζεται στο συνημμένο τοπογραφικό διάγραμμα κλιμ. 1:2500 ενώ η θέση της είναι σημειωμένη σε απόσπασμα φύλλου χάρτη ΓΥΣ «ΑΡΝΙΣΣΑ» κλιμ. 1:50.000, το οποίο αποτελεί αναπόσπαστο μέρος της απόφασης αυτής. Το εμβαδόν της προσδιορίζεται από τα στοιχεία 1,2,3..., 17,1 οι συντεταγμένες των οποίων δίδονται στον συνημμένο πίνακα.

Η έκταση συνορεύει:

Βόρεια: Με δάσος

Νότια: Με δάσος


Ανατολικά: Με δάσος

Δυτικά: Με δάσος

Η απόφαση αυτή να δημοσιευθεί στην Εφημερίδα της Κυβερνήσεως.

Έδεσσα, 19 Μαρτίου 2012

Με εντολή Γενικού Γραμματέα
Αποκεντρωμένης Διοίκησης
Ο Αναπληρωτής Προϊστάμενος
Διεύθυνσης Δασών Πέλλας
ΑΘΑΝΑΣΙΟΣ ΣΑΜΑΡΑΣ

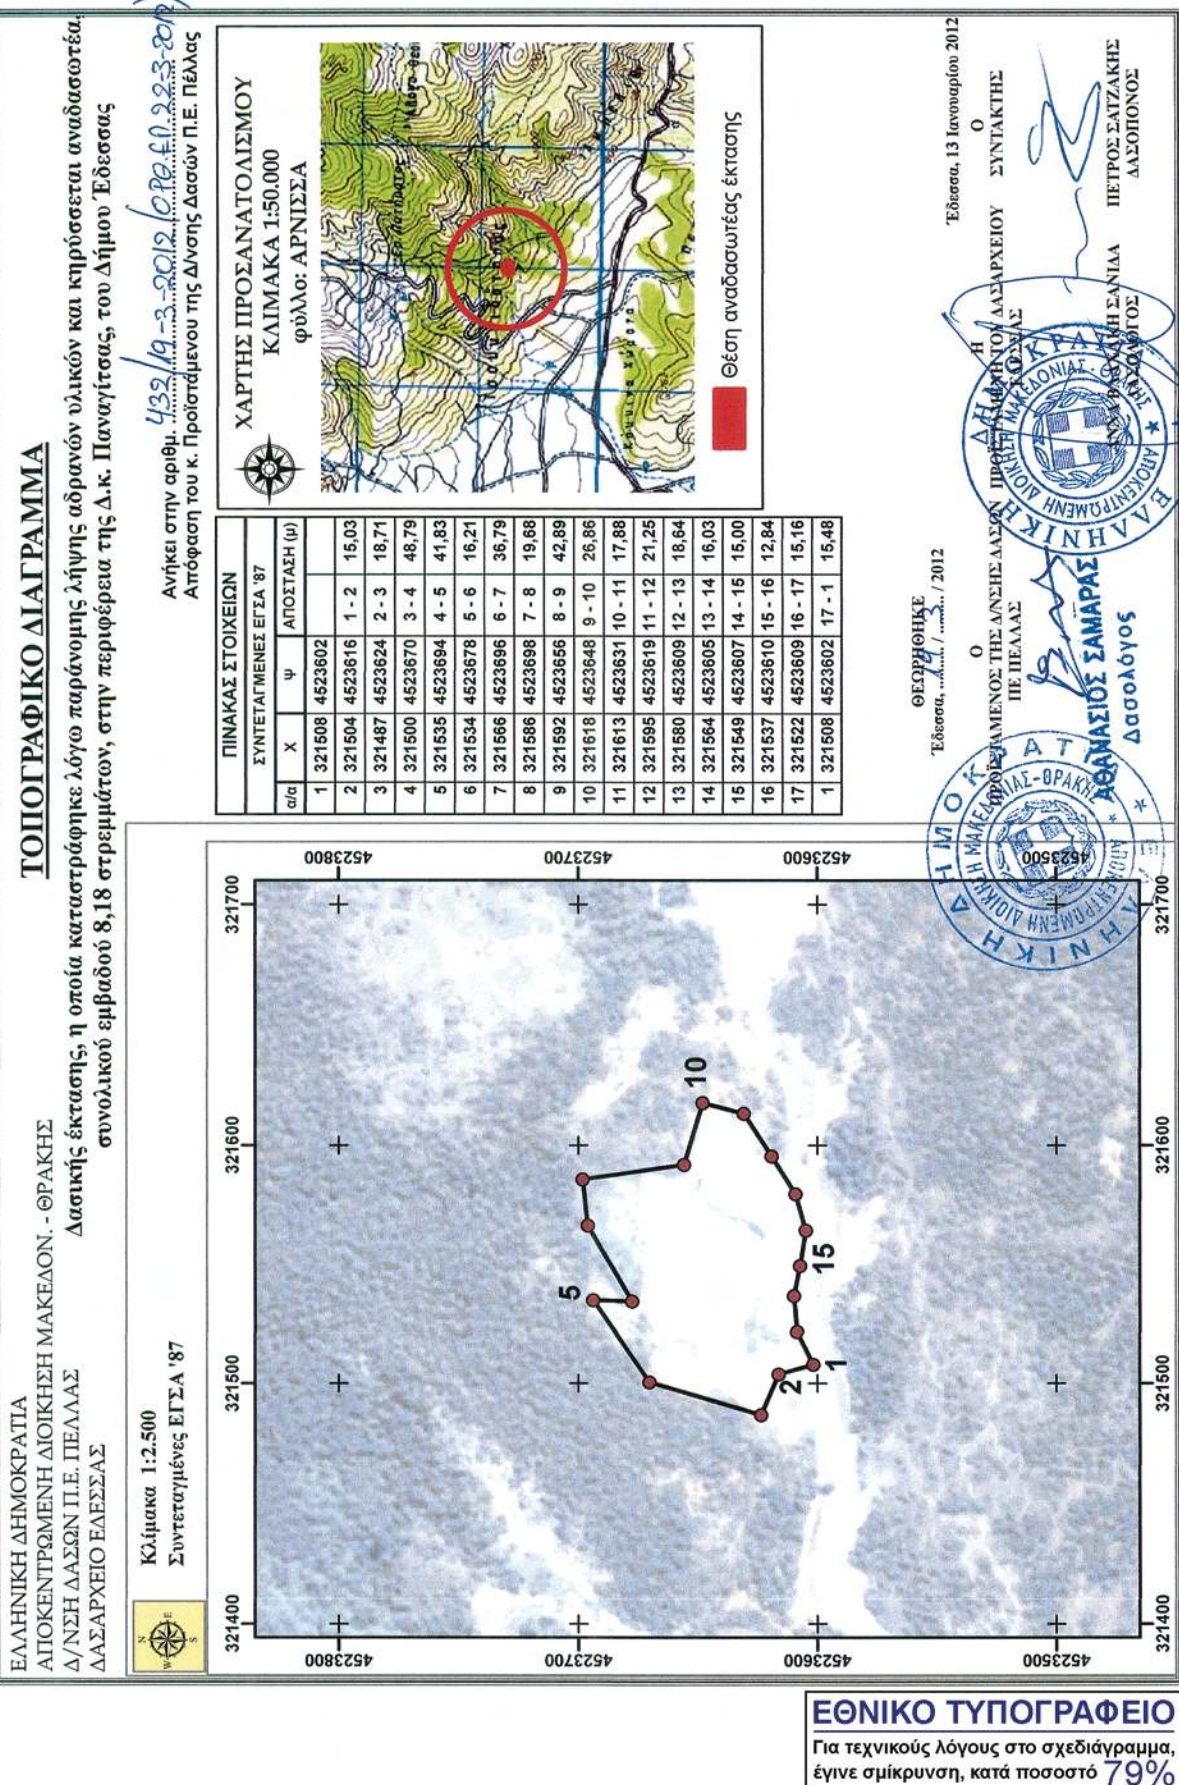

Αριθ. 1023

(3)

Κήρυξη ως αναδασωτέας έκτασης συνολικού εμβαδού 1,604 στρεμμάτων, (αποτελούμενη εκ δύο τμημάτων, τμήμα 1 εμβαδού 0,302 χιλιοστά του στρέμματος και το 2 εμβαδού 1,302 στρεμ.), που βρίσκεται στην θέση «Κοτσιριάνικα», Τοπικής Κοινότητας Ελαιοχωρίου, Δημοτικής Ενότητας Καλαμάτας, του Δήμου Καλαμάτας, Νομού Μεσσηνίας.

Ο ΓΕΝΙΚΟΣ ΓΡΑΜΜΑΤΕΑΣ
ΑΠΟΚΕΝΤΡΩΜΕΝΗΣ ΔΙΟΙΚΗΣΗΣ ΠΕΛΟΠΟΝΝΗΣΟΥ,
ΔΥΤΙΚΗΣ ΕΛΛΑΔΑΣ ΚΑΙ ΙΟΝΙΟΥ

Έχοντας υπόψη:

1. Τις δ/ξεις των αρ. 24 παρ. 1 και 117 παρ. 3 του Συντάγματος.

2. Τις δ/ξεις του άρθρου 90 του Π.Δ. 63/2005 «Κωδικοποίηση νομοθεσίας για την Κυβέρνηση και τα Κυβερνητικά όργανα».

3. Τις δ/ξεις του Ν. 3852/2010 «Νέα Αρχιτεκτονική της Αυτοδιοίκησης και της Αποκεντρωμένης Διοίκησης - Πρόγραμμα Καλλικράτης».

4. Τις δ/ξεις του Π.Δ. 139/2010 «Οργανισμός της Αποκεντρωμένης Διοίκησης Πελοποννήσου, Δυτικής Ελλάδας και Ιονίου».

5. Τις δ/ξεις του Ν. 3208/2003 «Προστασία των Δασικών οικοσυστημάτων κ.λπ.».

6. Τις δ/ξεις του Ν.998/79 «περί προστασίας των δασών κ.λπ.» και ειδικότερα του του άρθρου 41 παρ.1 και 3 και του άρθρου 38 παρ. 1

7. Τις δ/γές του Υπουργείου Γεωργίας:

α) 160417/1180/8-7-80 β) 182447/3049/24-9-80

8. Την Αριθ. 221525/4195/21-09-11 Δ/γη του Υ.Π.Ε.Κ.Α.

9. Την αριθ. 1491/29-02-2012 πρόταση του Δασαρχείου Καλαμάτας περί κηρύξεως αναδασωτέας, της αναφερομένης στο θέμα έκτασης, αποφασίζουμε:

Κηρύσσουμε ως αναδασωτέα έκταση δημόσιο δάσος, το οποίο καταστράφηκε από παράνομη εκχέρσωση, το χρονικό διάστημα Νοεμβρίου του έτους 2010, με σκοπό την προστασία για την επαναδημιουργία της βλάστησης, συνολικού εμβαδού ενός στρέμματος και εξακοσίων τεσσάρων χιλιοστών (1,604 στρεμ.), (αποτελούμενη εκ δύο τμημάτων, τμήμα 1 εμβαδού 0,302 χιλιοστά του

στρέμματος και το 2 εμβαδού 1,302 στρεμ.), που βρίσκεται στην θέση «Κοτσιριάνικα», Τοπικής Κοινότητας Ελαιοχωρίου, Δημοτικής Ενότητας Καλαμάτας, Δήμου Καλαμάτας, Νομού Μεσσηνίας, προσδιορίζεται:

το τμήμα 1 από τα σημεία: 1,2,3,4,5,6,1 και έχει όρια:

Ανατολικά : Με δημόσιο δάσος.

Δυτικά : Με ελαιόκτημα ιδ. Φ. Γκούζου.

Βόρεια : Με δημόσιο αναδασωτέο δάσος (αρ. 1106/10/92 ΠΔΑ κατά Αθ. Παπαδοπούλου κλπ & αρ. 850/92 απόφαση αναδασωτέας).

Νότια : Με δημόσιο δάσος.

το τμήμα 2 από τα σημεία: 7,8,9,,14,7 και έχει όρια:

Ανατολικά : Με ελαιόκτημα ιδ. Φ. Γκούζου.

Δυτικά : Με δημόσιο δάσος.

Βόρεια : Με δημόσιο δάσος και δημόσιο αναδασωτέο δάσος (αρ. 1106/10/92 ΠΔΑ κατά Αθ. Παπαδοπούλου κλπ & αρ. 850/92 απόφαση αναδασωτέας).

Νότια : Με δημόσιο δάσος (αρ. 3272/96 απάντηση Δασαρχείου Καλαμάτας).

Όπως περιγράφονται στην από 01-02-2011 έκθεση αυτοψίας της Δασοπόνου του Δασαρχείου Καλαμάτας Αριστεάς Κυριαζή και εμφανίζονται στο από 01-02-2011 συνημμένο τοπογραφικό διάγραμμα κλίμακας 1:500 της ίδιας και αποτελεί αναπόσπαστο μέρος της παρούσας. Προβλέπεται φυσική αναγέννηση της δασικής βλάστησης που καταστράφηκε.

Άσκηση αίτησης ακύρωσης κατά αυτής γίνεται ενώπιον του (οικείου) Τριμελούς Εφετείου εντός εξήντα ημερών από την δημοσίευση της ή την κοινοποίηση της.

Από την εφαρμογή των κανονιστικών διατάξεων της απόφασης αυτής δεν προκαλείται δαπάνη σε βάρος του κρατικού προϋπολογισμού σύμφωνα με το άρθρο 90 του Π.Δ.63/2005 «κωδικοποίηση της νομοθεσίας για την Κυβέρνηση και τα Κυβερνητικά όργανα» (ΦΕΚ 98 Α 722-04-05).

Η απόφαση αυτή να δημοσιευθεί στην Εφημερίδα της Κυβερνήσεως.

Πάτρα, 11 Απριλίου 2012

Ο Γενικός Γραμματέας
Αποκεντρωμένης Διοίκησης
ΑΝΑΣΤΑΣΙΟΣ ΑΠΟΣΤΟΛΟΠΟΥΛΟΣ

ΤΟΠΟΓΡΑΦΙΚΟ ΔΙΑΓΡΑΜΜΑ

Δημόσιου Δάσους στη θέση: «Κοτσιριάνικα» Τοπ. Κον. Ελαιοχωρίου Δήμου Καλαμάτας που καταλήφθηκε και εκχερσώθηκε παράνομα από το Φίλιππο Νικολάου Γκούζο, κατ. Λαϊκών

Κλίμακα 1:500

Εμβαδόν Τμήματος 1 (1,2...5,6,1) = 0,302 στρέμματα

Εμβαδόν Τμήματος 2 (7,8...13,14,7) = 1,302 στρέμματα


Εολ = 1,604 στρέμματα




Απόσταση Φ.Χ. κωλομάτα
ΚΑ.Μακα Δ. 50.000
ΓΥΣ 4113

ΤΜΗΜΑ 1		
ΠΙΝΑΚΑΣ ΣΥΝΤΕΤΑΓΜΕΝΩΝ		
Α/Α	X	Y
1	336670,0000	4100204,0000
2	336679,0000	4100208,0000
3	336687,0000	4100213,0000
4	336680,0000	4100229,0000
5	336671,0000	4100221,0000
6	336664,0000	4100213,0000

ΤΜΗΜΑ 2		
ΠΙΝΑΚΑΣ ΣΥΝΤΕΤΑΓΜΕΝΩΝ		
Α/Α	X	Y
7	336645,0000	4100226,0000
8	336617,0000	4100215,0000
9	336609,1942	4100194,4258
10	336579,6908	4100208,1123
11	336580,0000	4100216,0000
12	336593,0414	4100237,2311
13	336603,6085	4100236,2322
14	336626,0000	4100227,0000

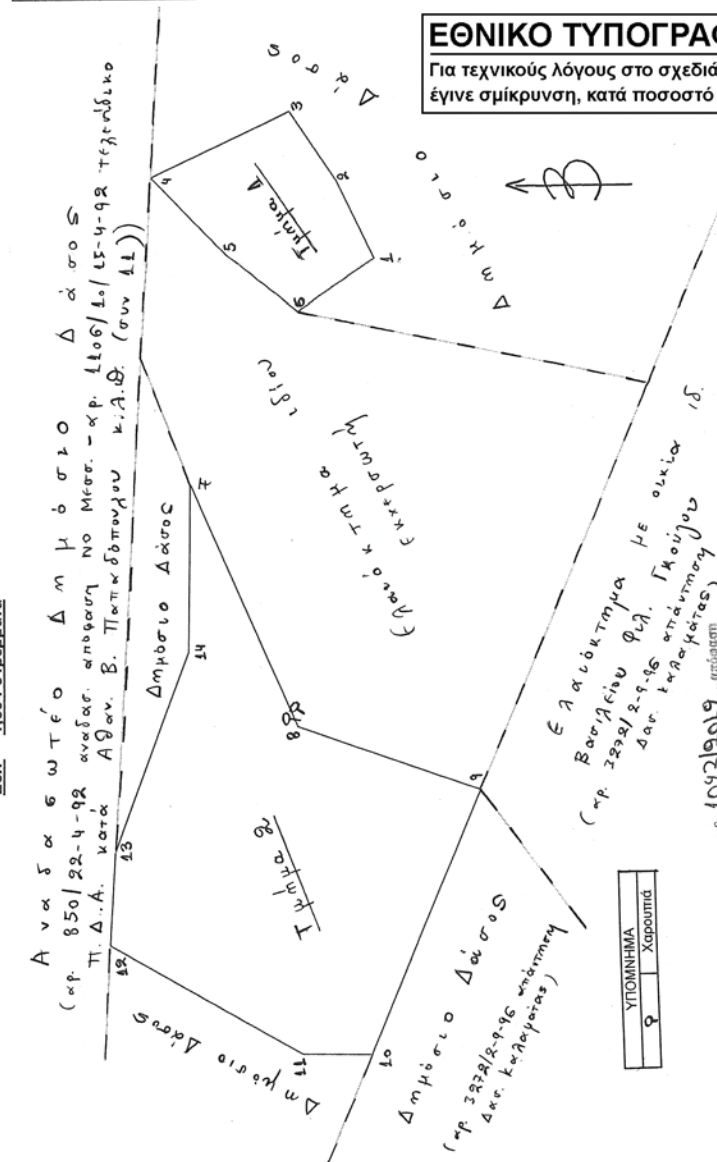

ΕΘΝΙΚΟ ΤΥΠΟΓΡΑΦΕΙΟ
Για τεχνικούς λόγους στο σχεδιάγραμμα,
έγινε σμίκρυνση, κατά ποσοστό **58%**

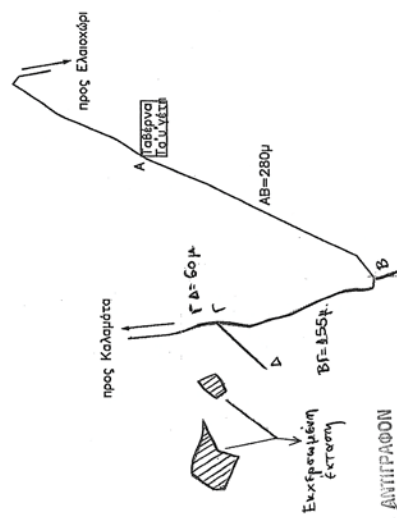

Πάτρα 11/4/2012
Ο Γενικός Γραμματέας
Αποκεντρωμένης Διοίκησης
Πελοποννήσου Δυτ. Ελλάδας & Ιονίων
Αναστάσιος Αποστολάτουλος

Καλαμάτα 20/2/2012
Ο Διευθυντής Δασών Μεσσηνίας
Γεώργιος Συμπράταυλος
Δασολόγος

Καλαμάτα 22/2/2012
Ο Δασάρχης Καλαμάτας
Σπυριδωνας Κατσιποδης
Δασολόγος

Καλαμάτα 1/2/2011
Η Συντάκτρια
Αριστέα Κυριαζή
Δασολόγος

ΟΔΟΠΟΡΙΚΟ ΣΚΑΡΙΦΗΜΑ

ΕΘΝΙΚΟ ΤΥΠΟΓΡΑΦΕΙΟ

ΕΦΗΜΕΡΙΣ ΤΗΣ ΚΥΒΕΡΝΗΣΕΩΣ

ΤΙΜΗ ΠΩΛΗΣΗΣ ΦΥΛΛΩΝ ΤΗΣ ΕΦΗΜΕΡΙΔΑΣ ΤΗΣ ΚΥΒΕΡΝΗΣΕΩΣ

Σε έντυπη μορφή:

- Για τα Φ.Ε.Κ. από 1 έως 16 σελίδες σε 1 € προσαυξανόμενη κατά 0,20 € για κάθε επιπλέον οκτασέλιδο ή μέρος αυτού.
- Για τα φωτοαντίγραφα Φ.Ε.Κ. σε 0,15 € ανά σελίδα.

Σε μορφή DVD/CD:

Τεύχος	Ετήσια έκδοση	Τριμηνιαία έκδοση	Μηνιαία έκδοση	Τεύχος	Ετήσια έκδοση	Τριμηνιαία έκδοση	Μηνιαία έκδοση
Α'	150 €	40 €	15 €	Α.Α.Π.	110 €	30 €	-
Β'	300 €	80 €	30 €	Ε.Β.Ι.	100 €	-	-
Γ'	50 €	-	-	Α.Ε.Δ.	5 €	-	-
Υ.Ο.Δ.Δ.	50 €	-	-	Δ.Δ.Σ.	200 €	-	20 €
Δ'	110 €	30 €	-	Α.Ε.-Ε.Π.Ε.	-	-	100 €

- Η τιμή πώλησης μεμονωμένων Φ.Ε.Κ. σε μορφή cd-rom από εκείνα που διατίθενται σε ψηφιακή μορφή και μέχρι 100 σελίδες, σε 5 € προσαυξανόμενη κατά 1 € ανά 50 σελίδες.

ΕΤΗΣΙΕΣ ΣΥΝΔΡΟΜΕΣ Φ.Ε.Κ.

Τεύχος	Έντυπη μορφή	Τεύχος	Έντυπη μορφή	Τεύχος	Έντυπη μορφή
Α'	225 €	Δ'	160 €	Α.Ε.-Ε.Π.Ε.	2.250 €
Β'	320 €	Α.Α.Π.	160 €	Δ.Δ.Σ.	225 €
Γ'	65 €	Ε.Β.Ι.	65 €	Α.Σ.Ε.Π.	70 €
Υ.Ο.Δ.Δ.	65 €	Α.Ε.Δ.	10 €	Ο.Π.Κ.	-

- Το τεύχος Α.Σ.Ε.Π. (έντυπη μορφή) θα αποστέλλεται σε συνδρομητές ταχυδρομικά, με την επιβάρυνση των 70 €, ποσό το οποίο αφορά τα ταχυδρομικά έξοδα.

- Η καταβολή γίνεται σε όλες τις Δημόσιες Οικονομικές Υπηρεσίες (Δ.Ο.Υ.). Το πρωτότυπο διπλότυπο (έγγραφο αριθμ. πρωτ. 9067/28.2.2005 2η Υπηρεσία Επιτρόπου Ελεγκτικού Συνεδρίου) με φροντίδα των ενδιαφερομένων, πρέπει να αποστέλλεται ή να κατατίθεται στο Εθνικό Τυπογραφείο (Καποδιστρίου 34, Τ.Κ. 104 32 Αθήνα).
- Σημειώνεται ότι φωτοαντίγραφα διπλοτύπων, ταχυδρομικές Επιταγές για την εξόφληση της συνδρομής, δεν γίνονται δεκτά και θα επιστρέφονται.
- Οι οργανισμοί τοπικής αυτοδιοίκησης, τα νομικά πρόσωπα δημοσίου δικαίου, τα μέλη της Ένωσης Ιδιοκτητών Ημερησίου Τύπου Αθηνών και Επαρχίας, οι τηλεοπτικοί και ραδιοφωνικοί σταθμοί, η Ε.Σ.Η.Ε.Α, τα τριτοβάθμια συνδικαλιστικά όργανα και οι τριτοβάθμιες επαγγελματικές ενώσεις δικαιούνται έκπτωσης πενήντα τοις εκατό (50%) επί της ετήσιας συνδρομής.
- Το ποσό υπέρ Τ.Α.Π.Ε.Τ. (5% επί του ποσού συνδρομής), καταβάλλεται ολόκληρο (Κ.Α.Ε. 3512) και υπολογίζεται πριν την έκπτωση.
- Στην Ταχυδρομική συνδρομή του τεύχους Α.Σ.Ε.Π. δεν γίνεται έκπτωση.

Πληροφορίες για δημοσιεύματα που καταχωρίζονται στα Φ.Ε.Κ. στο τηλ.: 210 5279000.

Φωτοαντίγραφα παλαιών Φ.Ε.Κ.: τηλ.: 210 8220885.

Τα φύλλα όλων των τευχών της Εφημερίδας της Κυβερνήσεως διατίθενται δωρεάν σε ηλεκτρονική μορφή από την ιστοσελίδα του Εθνικού Τυπογραφείου (www.et.gr)

Ηλεκτρονική Διεύθυνση: <http://www.et.gr> - e-mail: webmaster.et@et.gr

ΟΙ ΥΠΗΡΕΣΙΕΣ ΕΞΥΠΗΡΕΤΗΣΗΣ ΠΟΛΙΤΩΝ ΛΕΙΤΟΥΡΓΟΥΝ ΚΑΘΗΜΕΡΙΝΑ ΑΠΟ 08:00 ΜΕΧΡΙ 13:30



* 0 4 0 0 2 7 4 3 0 0 4 1 2 0 0 0 8 *

ΑΠΟ ΤΟ ΕΘΝΙΚΟ ΤΥΠΟΓΡΑΦΕΙΟ

ΚΑΠΟΔΙΣΤΡΙΟΥ 34 * ΑΘΗΝΑ 104 32 * ΤΗΛ. 210 52 79 000 * FAX 210 52 21 004