



ΕΦΗΜΕΡΙΣ ΤΗΣ ΚΥΒΕΡΝΗΣΕΩΣ

ΤΗΣ ΕΛΛΗΝΙΚΗΣ ΔΗΜΟΚΡΑΤΙΑΣ

ΤΕΥΧΟΣ ΤΕΤΑΡΤΟ

Αρ. Φύλλου 287

8 Μαΐου 2012

ΠΕΡΙΕΧΟΜΕΝΑ

ΑΠΟΦΑΣΕΙΣ

- Ανάκληση της υπ' αριθμ. 1492/30.1.2006 (Φ.Ε.Κ. 130/Δ'/13.2.2006) Υπουργικής Απόφασης χωροθέτησης του καταφυγίου σκαφών αναψυχής στο Λιμένα Βόλου..... 1
- Επανακαθορισμός και καθορισμός ορίων αιγιαλού, παραλίας στη θέση «Ελιά - Λιούνες», νήσου Μυκόνου..... 2

ΑΠΟΦΑΣΕΙΣ

- Αριθμ. 6594 (1)
Ανάκληση της υπ' αριθμ. 1492/30.1.2006 (Φ.Ε.Κ. 130/Δ'/13.2.2006) Υπουργικής Απόφασης χωροθέτησης του καταφυγίου σκαφών αναψυχής στο Λιμένα Βόλου.

Ο ΥΦΥΠΟΥΡΓΟΣ ΠΟΛΙΤΙΣΜΟΥ ΚΑΙ ΤΟΥΡΙΣΜΟΥ

Έχοντας υπόψη:

1. Τις διατάξεις του άρθρου 12 του Π.Δ. 149/2005 (Φ.Ε.Κ. 211/Α'/22.8.2005) «Οργανισμός του Υπουργείου Τουριστικής Ανάπτυξης».
2. Το Π.Δ. 186/2009 (Φ.Ε.Κ. 213/Α'/7.10.2009) «Συγχώνευση των Υπουργείων Πολιτισμού και Τουριστικής Ανάπτυξης».
3. Το Π.Δ. 15/ 2010 (Φ.Ε.Κ. 35/Α'/01.3.2010) «Σύσταση Γενικής Γραμματείας Τουρισμού στο Υπουργείο Πολιτισμού και Τουρισμού».
4. Το Π.Δ. 110/2011 (ΦΕΚ 243/Α'/11.11.2011) «Διορισμός Αντιπροέδρων της Κυβέρνησης, Υπουργών, Αναπληρωτών Υπουργών και Υφυπουργών».
5. Την υπ' αριθμ. 121482/14.12.2011 Απόφαση Πρωθυπουργού και Υπουργού Πολιτισμού και Τουρισμού περί «Ανάθεσης αρμοδιοτήτων στον Υφυπουργό Πολιτισμού και Τουρισμού Πέτρο Αλιβιζάτο» (ΦΕΚ 2820/Β'/14.12.2011).
6. Το ν. 3861/2010 (ΦΕΚ 112/Α'/13.07.2010) «Ενίσχυση της διαφάνειας με την υποχρεωτική ανάρτηση νόμων και πράξεων των κυβερνητικών, διοικητικών και αυτοδιοικητικών οργάνων στο διαδίκτυο «Πρόγραμμα Διαύγεια» και άλλες διατάξεις».
7. Τις διατάξεις του άρθρου 34 του ν. 2160/93 (Φ.Ε.Κ. 118/Α'/19.07.1993) περί δημιουργίας ζωνών αγκυροβολίας

και καταφυγίων τουριστικών σκαφών όπως τροποποιήθηκε και ισχύει.

8. Την υπ' αριθμ.Τ/9803/5-9-2003 (Φ.Ε.Κ. 1323/Β'/16.9.2003) Κοινή Απόφαση των Υπουργών Ανάπτυξης κι Εμπορικής Ναυτιλίας περί Γενικού Κανονισμού Λειτουργίας Τουριστικών Λιμένων.

9. Την υπ' αριθμ. 1492/30.1.2006 (Φ.Ε.Κ. 130/Δ'/13.2.2006) Υπουργική Απόφαση χωροθέτησης του καταφυγίου σκαφών αναψυχής στο Λιμένα Βόλου.

10. Τα με υπ' αριθμ. 2166/19.11.2010, υπ' αριθμ. 2453/3.1.2011 και υπ' αριθμ. 1506/30.6.2011 σχετικά αιτήματα του Οργανισμού Λιμένος Βόλου Ανώνυμη Εταιρεία.

11. Τα υπ' αριθμ 244/22.3.2012 πρακτικό της Επιτροπής Τουριστικών Λιμένων.

12. Το γεγονός ότι από τις διατάξεις της παρούσας δεν προκαλείται δαπάνη σε βάρος του Κρατικού Προϋπολογισμού, αποφασίζουμε:

Την ανάκληση της υπ' αριθμ. 1492/30-1-2006 (Φ.Ε.Κ. 130/Δ'/13-2-2006) Υπουργικής Απόφασης χωροθέτησης του καταφυγίου σκαφών αναψυχής στο Λιμένα Βόλου.

Η απόφαση αυτή να δημοσιευθεί στην Εφημερίδα της Κυβερνήσεως.

Αθήνα, 26 Απριλίου 2012

Ο ΥΦΥΠΟΥΡΓΟΣ

ΠΕΤΡΟΣ-ΠΑΥΛΟΣ ΑΛΙΒΙΖΑΤΟΣ

- Αριθμ. 14800/2962 (2)
Επανακαθορισμός και καθορισμός ορίων αιγιαλού, παραλίας στη θέση «Ελιά - Λιούνες», νήσου Μυκόνου.

Ο ΓΕΝΙΚΟΣ ΓΡΑΜΜΑΤΕΑΣ ΑΠΟΚΕΝΤΡΩΜΕΝΗΣ ΔΙΟΙΚΗΣΗΣ ΑΙΓΑΙΟΥ

Έχοντας υπόψη:

1. Τις διατάξεις του Ν. 2971/2001 (ΦΕΚ 285/Τ.Α'/19.12.2001)» περί αιγιαλού και παραλίας» και ιδίως των άρθρων 3 και 5 αυτού.
2. Τις διατάξεις του άρθρου 113 του Ν. 3978/2011 (ΦΕΚ 137/Α/2011).
3. Τις διατάξεις του Ν.Δ 439/70 «περί συμπληρώσεως των διατάξεων περί αιγιαλού».
4. Τις διατάξεις του 3200/55 «περί διοικητικής αποκέντρωσης», όπως αυτές τροποποιήθηκαν και ισχύουν σήμερα με τα Ν.Δ 532/1970, Β.Δ 704/1970, Β.Δ 705/1970, Β.Δ 192/1972, Π.Δ 71/1984, Π.Δ 347/1986, Ν. 2026/1992 και Π.Δ 97/1993.

5. Τις διατάξεις του άρθρου 19 παραγρ. 5 Ν. 2344/1995, του άρθρου 52 παρ. 6 Ν. 2218/1994, του άρθρου 4 παρ. 7 του Ν. 2240/1994, δυνάμει των οποίων αρμοδιότητες του Υπουργείου Οικονομικών που είχαν μεταβιβασθεί στους Νομάρχες, ανήκουν στον Περιφερειακό Δ/ντή, σε συνδυασμό με αυτές του άρθρου 14 παρ. 2 του Ν. 2399/96 με τις οποίες προβλέπεται η κατάργηση των θέσεων των Περι/κών Δ/ντών, οι αρμοδιότητες πλέον του οποίου περιήλθαν στο Γενικό Γραμματέα της Περιφέρειας και ασκούνται από τον αναπληρωτή Περι/κό Δ/ντή.

6. Τις διατάξεις του τετάρτου εδαφίου της παρ. 2 του άρθρου 1 και της παρ. 6 του ίδιου άρθρου του Ν.2503/97 «Διοίκηση, οργάνωση, στελέχωση της Περιφέρειας, ρύθμιση θεμάτων για την Τοπική Αυτοδιοίκηση και άλλες διατάξεις» (ΦΕΚ 107/Α), σύμφωνα με τις οποίες οι Περιφερειακές Υπηρεσίες του Υπουργείου Οικονομικών, που συγκροτούσαν την Περιφερειακή Διοίκηση του Νομού ή της Νομαρχίας, δεν υπήχθησαν στην ενιαία οργανική μονάδα της Περιφέρειας, ούτε καταργήθηκαν αλλά αποτελούν από 1-9-1997, Υπηρεσίες του Υπουργείου Οικονομικών.

7. Το υπ' αριθμ. 28979/31-7-1997 έγγραφο της Δ/νσης Διοίκησης του Υπουργείου Εσωτερικών, Δημ. Διοίκησης και Αποκέντρωσης, σύμφωνα με το οποίο οι αρμοδιότητες του Γενικού Γραμματέα της Περιφέρειας σε θέματα Υπηρεσιών του Υπουργείου Οικονομικών, μεταφέρονται από 1-9-1997 στον Υπουργό Οικονομικών.

8. Τον Ν. 3220/2004, «Μέτρα αναπτυξιακής και κοινωνικής πολιτικής-αντικειμενοποίηση του φορολογικού ελέγχου κ.α διατάξεις» (ΦΕΚ 15/Α/28-1-2004).

9. Τη με αριθμό 1030067/296/Α006/7-4-2004, εγκύκλιο, της Δ/νσης Οργάνωσης του Υπουργείου Οικονομίας και Οικονομικών.

10. Την υπ' αριθμόν 562/2005 Γνωμοδότηση του Νομικού Συμβουλίου του Κράτους σχετικά με την διάταξη του άρθρου 5 παρ. 5 εδ. γ' του Ν.2971/2001.

11. Τις διατάξεις των άρθρων 6, 280 και 283 του Ν.3852/2010 «Νέα Αρχιτεκτονική της Αυτοδιοίκησης και της Αποκεντρωμένης Διοίκησης -Πρόγραμμα Καλλικράτης» (ΦΕΚ 87/Α/7-6-2010),

12. Το υπ' αριθμ. 143/23.12.2010 Π.Δ/γμα (ΦΕΚ 236/Α/27.12.2010) των Υπουργών Εσωτερικών Αποκέντρωσης και Ηλεκτρονικής Διακυβέρνησης και Οικονομικών, που αφορά στη σύσταση του Οργανισμού της Αποκεντρωμένης Διοίκησης Αιγαίου.

13. Το υπ' αριθμ. Δ6Α1022671/ΕΞ/10-02-2011 έγγραφο της Γενικής Γραμματείας Φορολογικών και Τελωνιακών θεμάτων του Υπουργείου Οικονομικών περί «Αρμοδιότητας Υπογραφής».

14. Την υπ' αριθμ. 1551/17.3.2011 απόφαση του Γενικού Γραμματέα της Αποκεντρωμένης Διοίκησης Αιγαίου (ΦΕΚ 483/Β/29.3.2011) περί παροχής εξουσιοδότησης υπογραφής πράξεων και εγγράφων «Με εντολή Γενικού Γραμματέα» στον Προϊστάμενο της Γενικής Δ/νσης Εσωτερικής Λειτουργίας της Αποκεντρωμένης Διοίκησης Αιγαίου και στους Προϊσταμένους των οργανικών μονάδων αυτής.

15. Την από 21-10-2010 έκθεση της επιτροπής καθορισμού των ορίων αιγιαλού, παραλίας, στην περιοχή «Ελιά - Λιούνες» νήσου Μυκόνου και το από Δεκέμβριο

του 2007 τοπογραφικό, υψομετρικό και κτηματολογικό διάγραμμα, εξαρτημένο από το κρατικό δίκτυο (ΕΓΣΑ 87), κλίμακας 1:500, το οποίο συντάχθηκε από τον Αγρονόμο Τοπογράφο Μηχανικό Αλέξιο Τζάκο, σε μία πινακίδα, ελέγχθηκε για την ακρίβεια της αποτύπωσης στις 21-10-2010 από τον Θεόδωρο Κιουπίδη, Τεχνολόγο Τοπογράφο Μηχανικό της Κτηματικής Υπηρεσίας Ν. Κυκλάδων και θεωρήθηκε από την Γεωργία Γιαντσελίδου, Προϊσταμένη της Κτηματικής Υπηρεσίας Ν. Κυκλάδων την ίδια, ημερομηνία.

16. Το με αριθμ. Φ544.5/617/11/12.7.2011 έγγραφο του Γενικού Επιτελείου Ναυτικού.

17. Το με αριθμ. Φ. 119/201452/29-9-2011 έγγραφο του Γενικού Επιτελείου Εθνικής Άμυνας, αποφασίζουμε:

Επικυρώνουμε την από 21-10-2010 έκθεση της επιτροπής καθορισμού των ορίων αιγιαλού, παραλίας, στη θέση «Ελιές - Λιούνες», νήσου Μυκόνου, καθώς επίσης και το από Δεκέμβριο του 2007 τοπογραφικό, υψομετρικό και κτηματολογικό διάγραμμα, εξαρτημένο από το κρατικό δίκτυο (ΕΓΣΑ 87), κλίμακας 1:500, το οποίο συντάχθηκε από τον Αγρονόμο Τοπογράφο Μηχανικό Αλέξιο Τζάκο, σε μία πινακίδα, ελέγχθηκε για την ακρίβεια της αποτύπωσης στις 21-10-2010 από τον Θεόδωρο Κιουπίδη, Τεχνολόγο Τοπογράφο Μηχανικό της Κτηματικής Υπηρεσίας Ν. Κυκλάδων και θεωρήθηκε από την Γεωργία Γιαντσελίδου, Προϊσταμένη της Κτηματικής Υπηρεσίας Ν. Κυκλάδων την ίδια ημερομηνία.

1. α) Επανακαθορίζουμε τις κορυφές Α21 και Α22 του αιγιαλού, που καθορίστηκαν με το ΦΕΚ 224/Δ/1993, λόγω λανθασμένου καθορισμού, (πολύ κοντά στη θάλασσα η Α21 και εντός της θάλασσας η Α22).

β) Επανακαθορίζουμε τις κορυφές Ρ21 και Ρ22 της παραλίας, που καθορίστηκαν με το ΦΕΚ 224/Δ/1993.

2. Καθορίζουμε επί του ανωτέρω τοπογραφικού διαγράμματος:

α) Την οριογραμμή του αιγιαλού με κόκκινη συνεχή πολυγωνική γραμμή και στοιχεία 1=16 (όπου 16 κορυφή ήδη καθορισμένου αιγιαλού με το ΦΕΚ702/Δ/1996), 2, 3, 29, 30, 31=Α20 (όπου Α20 κορυφή αιγιαλού που καθορίστηκε με το ΦΕΚ 224/Δ/1993).

β) Την οριογραμμή της παραλίας με κίτρινη συνεχή πολυγωνική γραμμή και στοιχεία 1'=16' (όπου 16' κορυφή παραλίας που καθορίστηκε με το ΦΕΚ702/Δ/1996), 2', 3',...25', 26', 27'=Ρ20 (όπου Ρ20 κορυφή παραλίας που καθορίστηκε με το ΦΕΚ224/Δ/1993).

3. Η ζώνη παραλίας έχει πλάτος 10 μ. διότι διαφορετικά δεν εξυπηρετούνται οι σκοποί του άρθρου 1 παρ. 2 του Ν. 2971/2001.

Στη ζώνη του αιγιαλού υπάρχει τμήμα ξερολιθιάς.

4. Δεν εξαιρούνται τα κτίσματα, (τμήματα ξερολιθιάς), που βρίσκονται στη ζώνη παραλίας.

Η απόφαση αυτή με την έκθεση της επιτροπής και το τοπογραφικό διάγραμμα να δημοσιευθεί στην Εφημερίδα της Κυβερνήσεως.

Ερμούπολη, 5 Απριλίου 2012

Με εντολή Γενικού Γραμματέα
Αποκεντρωμένης Διοίκησης
ΒΑΣΙΛΙΚΗ ΜΠΑΛΑΣΚΑ

ΕΚΘΕΣΗ
ΕΠΙΤΡΟΠΗΣ ΚΑΘΟΡΙΣΜΟΥ ΤΩΝ ΟΡΙΩΝ ΤΟΥ ΑΙΓΙΑΛΟΥ
(ΑΡΘΡΟ 3 Ν. 2971/19-12-2001)

Για τον μερικό επανακαθορισμό και τον καθορισμό των ορίων του αιγιαλού που γίνεται για πρώτη φορά στη θέση «ΕΛΙΑ - ΛΙΟΥΝΕΣ», Ν. Μυκόνου.

Στη Μύκονο, σήμερα 21-10-2010, οι υπογεγραμμένοι:

1. ΓΕΩΡΓΙΑ ΓΙΑΝΤΣΕΛΙΔΟΥ, προϊσταμένη της Κτηματικής Υπηρεσίας του Νομού Κυκλάδων, ως Πρόεδρος.

2. ΘΕΟΔΩΡΟΣ ΚΙΟΥΠΙΔΗΣ, Τεχνολόγος Τοπογράφος Μηχανικός, της Κτηματικής Υπηρεσίας Ν. Κυκλάδων, ως Μέλος.

3. ΝΙΚΟΛΑΟΣ ΒΑΡΟΥΔΗΣ, Αν/της Διευθυντής Πολεοδομίας και Περιβάλλοντος Ν. Α. Κυκλάδων.

4. ΠΑΥΛΟΣ ΤΙΦΤΙΚΙΔΗΣ, λιμενάρχης Μυκόνου, ως Μέλος.

Γραμματέας της επιτροπής είναι η Αγγελική Ψιλλοπούλου, υπάλληλος της Κτηματικής Υπηρεσίας Ν. Κυκλάδων.

Το μέλος της Επιτροπής:

5. ΠΟΛΥΚΑΡΠΟΣ ΠΟΛΥΧΡΟΝΑΚΗΣ, Διευθυντής Χωροταξίας και Περιβάλλοντος της Γενικής Γραμματείας Περιφέρειας Ν. Κυκλάδων αν και προσκλήθηκαν με την με αριθ. οικ. 2802/19-10-2010 πρόσκληση του προέδρου, δεν παρευρέθησαν αποτελούντες την επιτροπή καθορισμού των ορίων του αιγιαλού δυνάμει του άρθρου 3 του Ν. 2971/19-12-2001, σε συνδυασμό με τη με αριθμό οικ. 345/345/12.12.2009 απόφαση του Γενικού Γραμματέα Περιφέρειας Ν. Αιγαίου, μεταβήκαμε επί τόπου στην προαναφερθείσα περιοχή και

Λαβόντες υπόψη

1. Την από 21-12-2007 αίτηση καθορισμού του Τζάκου Αλέξιου των ορίων του αιγιαλού στην εν λόγω θέση.

2. Το τοπογραφικό, υψομετρικό και κτηματολογικό διάγραμμα, το οποίο συντάχθηκε τον Δεκέμβριο του 2007 από τον Αλέξιο Τζάκο, αγρονόμο τοπογράφο μηχανικό σε μια πινακίδα, σε κλίμακα 1:500, ελέγχθηκε επιτόπου, για την ακρίβεια της αποτύπωσης την 21-10-2010 από τον Θεόδωρο Κιουπίδη, τεχνολόγο τοπογράφο της Κτηματικής Υπηρεσίας Ν. Κυκλάδων και θεωρήθηκε την ίδια ημερομηνία από τη Γεωργία Γιαντσελίδου, προϊσταμένη της Κτηματικής Υπηρεσίας Ν. Κυκλάδων.

3. Τις διατάξεις του Ν. 2971/2001 «Αιγιαλός, παραλία και άλλες διατάξεις» όπως αυτός ισχύει, και τον Ν. 1337/83 καθώς και την προς αυτόν σχετική Δικαστηριακή και Διοικητική Νομολογία.

4. Το ΦΕΚ 224/Δ/1993 και το ΦΕΚ 702/Δ/1996 με τα οποία έχει καθοριστεί αιγιαλός - παραλία εκατέρωθεν της υπό καθορισμό περιοχής.

5. Την από την επιτόπια μετάβαση σχηματισθείσα αντίληψη περί του πλάτους της βρεχόμενης ζώνης της

ξηράς καθώς και τα στοιχεία που προβλέπονται από το άρθρο 9 του Ν. 2971/2001 και ειδικότερα:

Τη γεωμορφολογία του εδάφους, για την οποία αναλυτικά αναφέρεται ότι:

1. Πρόκειται για απόκρημνη ακτή με απότομα βραχώδη πρανή με μέσο ύψος φρυδιού τα 15 μ.

2. Της βραχώδους ακτής συνεχονται εκτάσεις βουνώδεις εκτός σχεδίου και αδόμητες.

3. Η βλάστηση της περιοχής είναι τυπική κυκλαδική (φρύγανα, σχοίνα κ.λπ.)

4. Η περιοχή προσβάλλεται από ανέμους ανατολικών-νοτιανατολικών και βορειοανατολικών διευθύνσεων και το ανάπτυσμα πελάγους είναι μεγάλο προς τα ανατολικά.

5. Ο πυθμένας είναι αμμώδης κοντά στην ακτή.

6. Δεν υπάρχουν γνωστά και καταγεγραμμένα Δημόσια Κτήματα στην περιοχή.

7. Στην περιοχή δεν υφίσταται κτηματολόγιο.

8. Δεν παρατηρήθηκαν παράκτιοι φυσικοί πόροι.

9. Δεν υπάρχουν ευπαθή οικοσυστήματα και προστατευόμενες περιοχές, αποφασίζουμε:

1. α) Επανακαθορίζουμε τις κορυφές Α21 και Α22 του αιγιαλού, που καθορίστηκαν με το ΦΕΚ 224/Δ/1993, λόγω λανθασμένου καθορισμού, (πολύ κοντά στη θάλασσα η Α21 και εντός της, θάλασσας η Α22).

β) Επανακαθορίζουμε τις κορυφές Ρ21 και Ρ22 της παραλίας, που καθορίστηκαν με το ΦΕΚ 224/Δ/1993.

2. Καθορίζουμε επί του ανωτέρω τοπογραφικού διαγράμματος:

α) Την οριογραμμή του αιγιαλού με κόκκινη συνεχή πολυγωνική γραμμή και στοιχεία 1=16 (όπου 16 κορυφή ήδη καθορισμένου αιγιαλού με το ΦΕΚ 702/Δ/1996), 2, 3, ..., 29, 30, 31 = Α20 (όπου Α20 κορυφή αιγιαλού που καθορίστηκε με το ΦΕΚ 224/Δ/1993).

β) Την οριογραμμή της παραλίας με κίτρινη συνεχή πολυγωνική γραμμή και στοιχεία 1'=16' (όπου 16' κορυφή παραλίας που καθορίστηκε με το ΦΕΚ 702/Δ/1996) 2', 3', ..., 25', 26', 27'=Ρ20 (όπου Ρ20 κορυφή παραλίας που καθορίστηκε με το ΦΕΚ 224/Δ/1993).

2. Η ζώνη παραλίας έχει πλάτος 10 μ. διότι διαφορετικά δεν εξυπηρετούνται οι σκοποί του άρθρου 1 παρ. 2 του Ν. 2971/2001.

Στη ζώνη του αιγιαλού υπάρχει τμήμα ξερολιθιάς.


3. Δεν εξαιρούνται τα κτίσματα, (τμήματα ξερολιθιάς), που βρίσκονται στη ζώνη παραλίας.

Η Επιτροπή

Η Πρόεδρος
ΓΕΩΡΓΙΑ ΓΙΑΝΤΣΕΛΙΔΟΥ

Τα Μέλη
ΘΕΟΔΩΡΟΣ ΚΙΟΥΠΙΔΗΣ
ΝΙΚΟΛΑΟΣ ΒΑΡΟΥΔΗΣ
ΠΑΥΛΟΣ ΤΙΦΤΙΚΙΔΗΣ



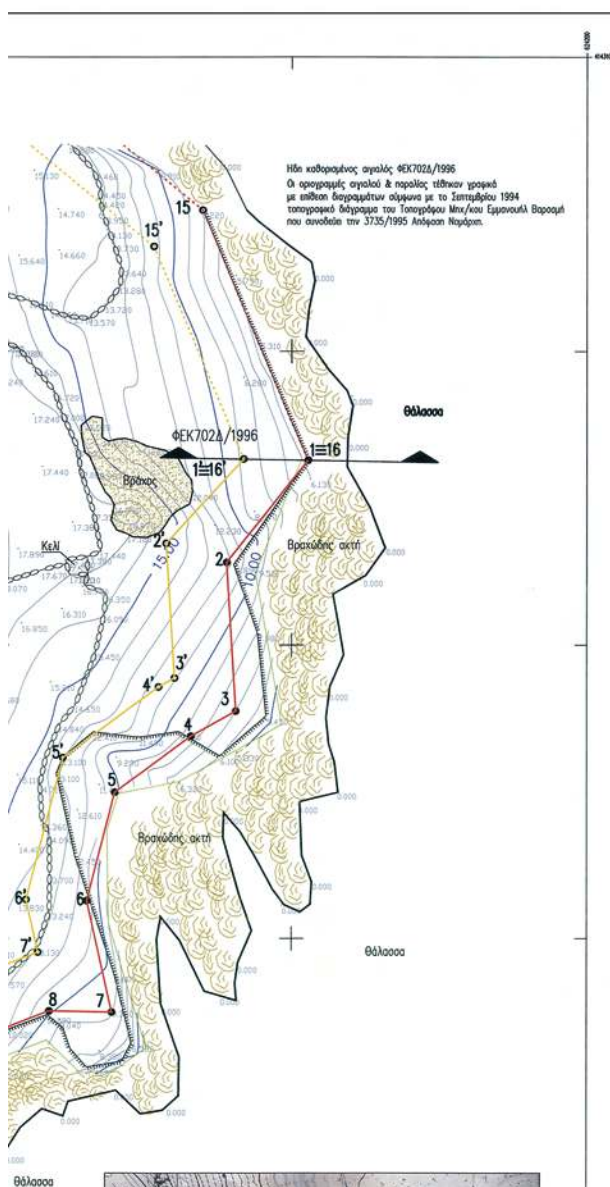

ΣΥΝ/ΝΕΣ ΚΟΡΥΦΩΝ ΠΑΡΑΛΙΑΣ

α/α	Χ	Ψ
16'	1'	624141.860 4143031.708
	2'	624128.738 4143017.358
	3'	624130.149 4142994.385
	4'	624127.448 4142992.865
	5'	624111.284 4142980.809
	6'	624105.054 4142956.599
	7'	624107.060 4142947.670
	8'	624094.774 4142942.890
	9'	624062.262 4142950.090
	10'	624070.603 4142921.477
	11'	624063.563 4142916.324
	12'	624056.463 4142896.957
	13'	624056.160 4142873.356
	14'	624057.241 4142866.177
	15'	624041.086 4142866.311
	16'	624036.175 4142850.516
	17'	624039.871 4142835.059
	18'	624036.749 4142824.545
	19'	624044.075 4142815.659
	20'	624047.877 4142777.985
	21'	624022.166 4142746.257
	22'	624024.899 4142715.868
	23'	624035.054 4142689.256
	24'	624007.348 4142667.122
	25'	624001.256 4142630.492
	26'	623993.933 4142630.741
P20	27'	623967.582 4142644.571

Επανακαθορισμός
Παραλίας

ΣΥΝ/ΝΕΣ ΚΟΡΥΦΩΝ ΑΙΓΙΑΛΟΥ


α/α	Χ	Ψ
16	1	624152.795 4143031.494
	2	624138.955 4143014.132
	3	624140.514 4142988.745
	4	624132.913 4142984.465
	5	624120.089 4142974.901
	6	624115.339 4142956.44
	7	624119.598 4142937.484
	8	624108.966 4142937.681
	9	624095.573 4142932.471
	10	624076.589 4142936.675
	11	624082.165 4142917.546
	12	624071.910 4142910.042
	13	624066.440 4142895.120
	14	624066.170 4142874.040
	15	624067.300 4142866.530
	16	624074.110 4142856.260
	17	624067.610 4142851.440
	18	624062.860 4142856.130
	19	624048.430 4142856.250
	20	624046.540 4142850.170
	21	624050.220 4142834.780
	22	624047.850 4142826.800
	23	624053.720 4142819.680
	24	624058.240 4142774.890
	25	624033.047 4142743.800
	26	624034.776 4142718.033
	27	624047.000 4142686.000
	28	624016.584 4142661.701
	29	624009.682 4142620.201
	30	623991.64 4142620.813
A20	31	623966.309 4142632.124

Επανακαθορισμός
Αιγιαλού

ΥΠΟΜΝΗΜΑ ΕΠΙΤΡΟΠΗΣ

1 Το παρόν τοπογραφικό διάγραμμα συνοδεύει την από 21-10-2010 έκθεση της επιτροπής καθορισμού των ορίων αιγιαλού.

2 Κόκκινη γραμμή 1-16 2,3,4,...,31(32=A20) οριογραμμή αιγιαλού
Κίτρινη γραμμή 1-16 2,3,4,...,26(26=P20) οριογραμμή παραλίας
Πράσινη γραμμή οριογραμμή έναρξης παράκτιας βλάστησης

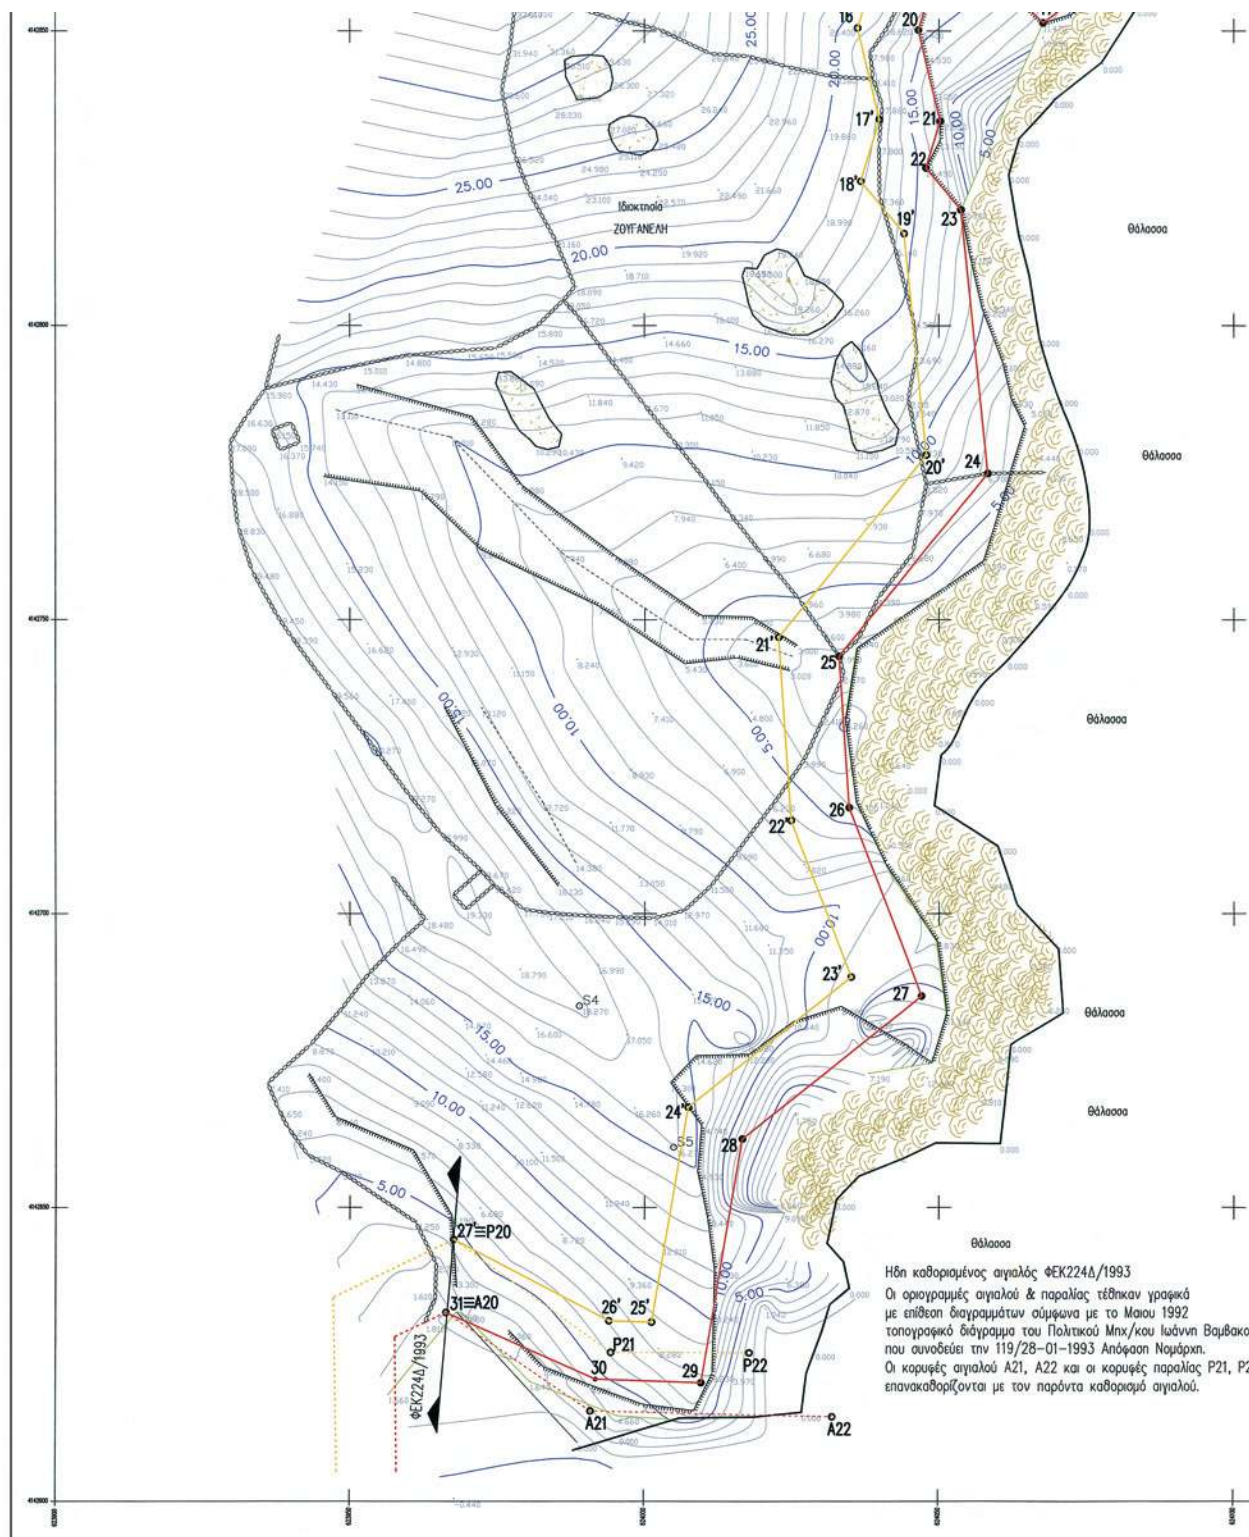



Απόσπασμα από πλανάδες της ΓΥΣ κλίμακας 1:5.000
Αριθμός φύλλων χάρτη 7601.6 & 7601.8

ΤΥΠΟΜΗΜΑ ΣΥΜΒΟΛΩΝ

	Ξερολιθιά
	Πραγές
	Βράχια
	Ισοψείς καμπύλες

ΠΙΝΑΚΑΣ ΣΥΝΤΕΤΑΓΜΕΝΩΝ ΕΤΑΣΕΩΝ

α/α	Χ(μ)	Υ(μ)	Η(μ)	ΧΑΡΑΚΤΗΡΙΣΜΟΣ
S1	624047.03	4143010.37	29.15	σιδηροπάσσαλος
S2	624036.27	4142953.66	29.01	σιδηροπάσσαλος
S3	623993.99	4142861.69	32.63	σιδηροπάσσαλος
S4	623988.79	4142684.34	18.27	σιδηροπάσσαλος
S5	624004.94	4142660.27	16.27	σιδηροπάσσαλος



χάρη
22

Πρόσθια γραμμή ———— οριογραμμή έναρξης παράκτιας βλάστησης
3. Οι κορυφές των οριογραμμών του αιγιαλού και της παραλίας ορίζονται με συντεταγμένες του Κρατικού τριγωνομετρικού δικτύου ως ο συνημμένος πίνακας.

4. Η οριογραμμή της παραλίας Χοράσεται σε σταθερή απόσταση 10.00μ. από την οριογραμμή του αιγιαλού.

ΜΥΚΟΝΟΣ 21-10-2010

Η ΕΠΙΤΡΟΠΗ

Η ΠΡΟΕΔΡΟΣ

ΤΑ ΜΕΛΗ



ΓΕΩΡΓΙΑ ΠΑΝΤΣΕΛΙΔΟΥ
ΕΦΟΡΑΚΟΣ Α' ΠΡΟΣΤΑΜΕΝΗ Κ.Υ.Κ.Κ.

α. ΘΕΟΔΩΡΟΣ ΚΙΟΥΠΙΔΗΣ
ΤΟΠΟΓΡΑΦΟΣ ΜΗΧ./ΚΟΣ
ΥΠΑΛΛΗΛΟΣ Κ.Υ.Κ.Κ.

β. ΠΑΥΛΟΣ ΤΙΦΤΙΚΙΔΗΣ
Α/ΣΗΣ ΜΥΚΟΝΟΥ

γ. ΝΙΚΟΛΑΟΣ ΒΑΡΟΥΔΗΣ
ΑΚ/ΤΗΣ ΠΡΟΣΤΑΜΕΝΟΣ
Α/ΣΗΣ ΠΟΛΕΟΔΟΜΑΣ ΣΥΡΟΥ

ΕΝΔΙΑΦΕΡΟΜΕΝΟΣ ΓΕΩΡΓΙΟΣ ΚΟΥΚΑΣ ΜΑΡΙΑ ΚΟΥΚΑ
ΑΛΕΞΑΝΔΡΟΣ ΚΟΥΚΑΣ

ΘΕΣΗ "ΕΛΙΑ - ΛΙΟΥΝΕΣ" Ν. ΜΥΚΟΝΟΥ
ΑΡΜΟΔΙΑ ΚΤΗΜΑΤΙΚΗ ΥΠΗΡΕΣΙΑ: ΚΥΚΛΑΔΩΝ
ΝΟΜΑΡΧΙΑ ΚΥΚΛΑΔΩΝ

ΕΡΓΟ ΤΟΠΟΓΡΑΦΙΚΟ ΔΙΑΓΡΑΜΜΑ
ΤΡΙΓΩΝΟΜΕΤΡΙΚΗ ΕΞΑΡΤΗΣΗ : Κρατικό Δίκτυο Γ.Υ.Σ.
Σύστημα ΕΓΣΑ 87 Επίγειο αποτύπωση Συντελεστής κλίμακας Κ₀ = 0.99979
ΥΨΟΜΕΤΡΙΚΗ ΑΦΕΤΗΡΙΑ: Μέση στάθμη θάλασσας με εξάρτηση από το
τριγ/κό δίκτυο Γ.Υ.Σ.
Ισοδιάσταση ισοψών : 1μ

ΘΕΜΑ ΚΑΘΟΡΙΣΜΟΣ ΟΡΙΩΝ ΑΙΓΙΑΛΟΥ - ΠΑΡΑΛΙΑΣ
ΚΑΙ ΜΕΡΙΚΩΣ ΕΠΑΝΑΚΑΘΟΡΙΣΜΟΣ

ΑΡΙΘΜΟΣ ΣΧΕΔΙΟΥ ΚΛΙΜΑΚΑ 1:500
1 ΗΜΕΡΟΜΗΝΙΑ ΑΠΟΤΥΠΩΣΗΣ ΔΕΚΕΜΒΡΙΟΣ 2007

ΜΕΛΕΤΗΤΗΣ ΑΛΕΞΙΟΣ ΤΖΑΚΟΣ ΑΓΡΟΝ. ΤΟΠΟΓΡΑΦΟΣ ΜΗΧΑΝΙΚΟΣ Ε.Μ.Π.



Τεχνικό Γραφείο Μελετών - Αιχμές Τζακός & Συνεργάτες
Οδός Μπ. Αλεξάνδρου 124, Μυκόνος - Αθήνα 151 25 Τηλ. - Φαξ. 210 6123915
Κεντρική Οδός Μυκόνου - Άνω Μέρη (Διοικητική για Πάνορρο) Μυκόνος Τηλ. - Φαξ. 22890 23647
E-mail: tzakos@otenet.gr

ΕΛΕΓΧΘΗΚΕ 21-10-2010 ΘΕΩΡΗΘΗΚΕ 21-10-2010 Ο ΣΥΝΤΑΞΑΣ

Επί τόπου για την
ακρίβεια της αποτύπωσης

Η Προστάμενη Κτηματική
Υπηρεσία Ν. Κυκλάδων



ΘΕΟΔΩΡΟΣ ΚΙΟΥΠΙΔΗΣ
ΤΟΠΟΓΡΑΦΟΣ ΜΗΧ./ΚΟΣ Κ.Υ.Κ.Κ.

ΓΕΩΡΓΙΑ ΠΑΝΤΣΕΛΙΔΟΥ
ΕΦΟΡΑΚΟΣ Α' Κ.Υ.Κ.Κ.

ΕΘΝΙΚΟ ΤΥΠΟΓΡΑΦΕΙΟ

ΕΦΗΜΕΡΙΣ ΤΗΣ ΚΥΒΕΡΝΗΣΕΩΣ

ΤΙΜΗ ΠΩΛΗΣΗΣ ΦΥΛΛΩΝ ΤΗΣ ΕΦΗΜΕΡΙΔΑΣ ΤΗΣ ΚΥΒΕΡΝΗΣΕΩΣ

Σε έντυπη μορφή:

- Για τα Φ.Ε.Κ. από 1 έως 16 σελίδες σε 1 € προσαυξανόμενη κατά 0,20 € για κάθε επιπλέον οκτασέλιδο ή μέρος αυτού.
- Για τα φωτοαντίγραφα Φ.Ε.Κ. σε 0,15 € ανά σελίδα.

Σε μορφή DVD/CD:

Τεύχος	Ετήσια έκδοση	Τριμηνιαία έκδοση	Μηνιαία έκδοση	Τεύχος	Ετήσια έκδοση	Τριμηνιαία έκδοση	Μηνιαία έκδοση
Α'	150 €	40 €	15 €	Α.Α.Π.	110 €	30 €	-
Β'	300 €	80 €	30 €	Ε.Β.Ι.	100 €	-	-
Γ'	50 €	-	-	Α.Ε.Δ.	5 €	-	-
Υ.Ο.Δ.Δ.	50 €	-	-	Δ.Δ.Σ.	200 €	-	20 €
Δ'	110 €	30 €	-	Α.Ε.-Ε.Π.Ε.	-	-	100 €

- Η τιμή πώλησης μεμονωμένων Φ.Ε.Κ. σε μορφή cd-rom από εκείνα που διατίθενται σε ψηφιακή μορφή και μέχρι 100 σελίδες, σε 5 € προσαυξανόμενη κατά 1 € ανά 50 σελίδες.

ΕΤΗΣΙΕΣ ΣΥΝΔΡΟΜΕΣ Φ.Ε.Κ.

Τεύχος	Έντυπη μορφή	Τεύχος	Έντυπη μορφή	Τεύχος	Έντυπη μορφή
Α'	225 €	Δ'	160 €	Α.Ε.-Ε.Π.Ε.	2.250 €
Β'	320 €	Α.Α.Π.	160 €	Δ.Δ.Σ.	225 €
Γ'	65 €	Ε.Β.Ι.	65 €	Α.Σ.Ε.Π.	70 €
Υ.Ο.Δ.Δ.	65 €	Α.Ε.Δ.	10 €	Ο.Π.Κ.	-

- Το τεύχος Α.Σ.Ε.Π. (έντυπη μορφή) θα αποστέλλεται σε συνδρομητές ταχυδρομικά, με την επιβάρυνση των 70 €, ποσό το οποίο αφορά τα ταχυδρομικά έξοδα.

- Η καταβολή γίνεται σε όλες τις Δημόσιες Οικονομικές Υπηρεσίες (Δ.Ο.Υ.). Το πρωτότυπο διπλότυπο (έγγραφο αριθμ. πρωτ. 9067/28.2.2005 2η Υπηρεσία Επιτροπής Ελεγκτικού Συνεδρίου) με φροντίδα των ενδιαφερομένων, πρέπει να αποστέλλεται ή να κατατίθεται στο Εθνικό Τυπογραφείο (Καποδιστρίου 34, Τ.Κ. 104 32 Αθήνα).
- Σημειώνεται ότι φωτοαντίγραφα διπλοτύπων, ταχυδρομικές Επιταγές για την εξόφληση της συνδρομής, δεν γίνονται δεκτά και θα επιστρέφονται.
- Οι οργανισμοί τοπικής αυτοδιοίκησης, τα νομικά πρόσωπα δημοσίου δικαίου, τα μέλη της Ένωσης Ιδιοκτητών Ημερησίου Τύπου Αθηνών και Επαρχίας, οι τηλεοπτικοί και ραδιοφωνικοί σταθμοί, η Ε.Σ.Η.Ε.Α, τα τριτοβάθμια συνδικαλιστικά όργανα και οι τριτοβάθμιες επαγγελματικές ενώσεις δικαιούνται έκπτωσης πενήντα τοις εκατό (50%) επί της ετήσιας συνδρομής.
- Το ποσό υπέρ Τ.Α.Π.Ε.Τ. (5% επί του ποσού συνδρομής), καταβάλλεται ολόκληρο (Κ.Α.Ε. 3512) και υπολογίζεται πριν την έκπτωση.
- Στην Ταχυδρομική συνδρομή του τεύχους Α.Σ.Ε.Π. δεν γίνεται έκπτωση.

Πληροφορίες για δημοσιεύματα που καταχωρίζονται στα Φ.Ε.Κ. στο τηλ.: 210 5279000.

Φωτοαντίγραφα παλαιών Φ.Ε.Κ.: Μάρνη 8, τηλ.: 210 8220885, 210 8222924, 210 5279050.

Τα φύλλα όλων των τευχών της Εφημερίδας της Κυβερνήσεως διατίθενται δωρεάν σε ηλεκτρονική μορφή από την ιστοσελίδα του Εθνικού Τυπογραφείου (www.et.gr)

Ηλεκτρονική Διεύθυνση: <http://www.et.gr> - e-mail: webmaster.et@et.gr

ΟΙ ΥΠΗΡΕΣΙΕΣ ΕΞΥΠΗΡΕΤΗΣΗΣ ΠΟΛΙΤΩΝ ΛΕΙΤΟΥΡΓΟΥΝ ΚΑΘΗΜΕΡΙΝΑ ΑΠΟ 08:00 ΜΕΧΡΙ 13:30



* 0 4 0 0 2 8 7 0 8 0 5 1 2 0 0 0 8 *

ΑΠΟ ΤΟ ΕΘΝΙΚΟ ΤΥΠΟΓΡΑΦΕΙΟ

ΚΑΠΟΔΙΣΤΡΙΟΥ 34 * ΑΘΗΝΑ 104 32 * ΤΗΛ. 210 52 79 000 * FAX 210 52 21 004