



ΕΦΗΜΕΡΙΣ ΤΗΣ ΚΥΒΕΡΝΗΣΕΩΣ

ΤΗΣ ΕΛΛΗΝΙΚΗΣ ΔΗΜΟΚΡΑΤΙΑΣ

ΤΕΥΧΟΣ ΤΕΤΑΡΤΟ

Αρ. Φύλλου 299

15 Μαΐου 2012

ΑΠΟΦΑΣΕΙΣ

Αριθμ. 23228/4328

Καθορισμός ορίων Αιγιαλού - Παραλίας θέσης
«Αρβανιτιά» Δήμος Ναυπλίου Ν. Αργολίδας.

Ο ΓΕΝΙΚΟΣ ΓΡΑΜΜΑΤΕΑΣ ΑΠΟΚΕΝΤΡΩΜΕΝΗΣ
ΔΙΟΙΚΗΣΗΣ ΠΕΛΟΠΟΝΝΗΣΟΥ ΔΥΤΙΚΗΣ ΕΛΛΑΔΑΣ
ΚΑΙ ΙΟΝΙΟΥ

Έχοντας υπόψη:

1. Τις διατάξεις του Ν. 2503/97 «Διοίκηση, Οργάνωση, Στελέχωση της Περιφέρειας, ρύθμιση θεμάτων για την Τοπική Αυτοδιοίκηση και άλλες διατάξεις», ως ισχύει.

2. Τις διατάξεις του Ν. 3200/55 «περί Διοικητικής Αποκέντρωσης», όπως τροποποιήθηκε και ισχύει.

3. Τις διατάξεις της παρ. 21 του άρθρου 46 του Ν. 3220/2004 (ΦΕΚ 15/Α/28-1-2004) «Μέτρα αναπτυξιακής και κοινωνικής πολιτικής - αντικειμενικοποίηση του φορολογικού ελέγχου και άλλες διατάξεις».

4. Τις διατάξεις του άρθρου 280 του Ν. 3852/2010 (ΦΕΚ 87/Α/7-6-2010) «Νέα Αρχιτεκτονική της Αυτοδιοίκησης και της Αποκεντρωμένης Διοίκησης - Πρόγραμμα Καλλικράτης».

5. Το Π.Δ. 139/2010(ΦΕΚ 232/Α/27-12-2010) «Οργανισμός της Αποκεντρωμένης Διοίκησης Πελοποννήσου, Δυτ. Ελλάδος και Ιονίου».

6. Τις διατάξεις των άρθρων 3 και 5 του Ν. 2971/2001 (ΦΕΚ 285/Α/19-12-2001) «Περί αιγιαλού και παραλίας», όπως συμπληρώθηκε με τις διατάξεις του άρθρου 113 του Ν. 3879/11 «Περί Δημοσίων Συμβάσεων ... ρύθμιση θεμάτων Εθνικής Άμυνας».

7. Τις διατάξεις του Ν.Δ. 439/70 «Περί συμπληρώσεως των διατάξεων περί αιγιαλού»

8. Την με αρ. 2854/2-6-2011 αίτηση της Ε.Τ.Α. Α.Ε. για τον καθορισμό ορίων αιγιαλού και παραλίας έμπροσθεν της ιδιοκτησίας ΕΟΤ στη θέση Αρβανιτιά Δήμου Ναυπλίου Ν. Αργολίδας.

9. Το από 23-5-2011 τοπογραφικό διάγραμμα, που συντάχθηκε από την Μ. Οικονόμου και Ε. Βαρσάμη Αγρονόμους Τοπογράφους Μηχανικούς, υπαλλήλους των Ε.Τ.Α. Α.Ε. σε κλίμακα 1:500 σε μια (1) πινακίδα, ελέγχθηκε για την ακρίβεια της αποτύπωσης από τον Σερετόπουλο Αλέξανδρο Πολιτικό Μηχανικό Δήμου Ναυπλίων στις 14-12-2011 και θεωρήθηκε την ίδια ημερομηνία από τον Μπασιάκο Δημήτριο, Προϊστάμενο της Τεχνικής Υπηρε-

σίας του Δήμου Ναυπλίων όπως ορίζεται σχετικά (Ν. 2971/2001 - άρθρο 4 παρ. 2 και τροποποιήθηκε με την παρ. 3 της Δ6Α1101689ΕΞ 2011/18-7-2011 απόφασης του Υπουργού Οικονομικών.

10. Το με αρ. 1630/21-10-2011 έγγραφο της Κτηματικής Υπηρεσίας Ν. Αργολίδας προς το ΓΕΕΘΑ και την παρέλευση ενός μήνα, χωρίς την απάντηση αυτού, οπότε σύμφωνα με τις διατάξεις του άρθρου 113 του Ν. 3978/11, η γνώμη αυτού λογίζεται ως θετική.

11. Την από 14-12-2011 Έκθεση της Επιτροπής αιγιαλού παραλίας για τον καθορισμό των ορίων αιγιαλού παραλίας στη θέση «Αρβανιτιά» του Δήμου Ναυπλίου Ν. Αργολίδας.

12. Το με αρ. 307/12-3-2012 έγγραφο της Κτηματικής Υπηρεσίας Ν. Αργολίδας προς την Αποκεντρωμένη Διοίκηση Πελοποννήσου Δυτ. Ελλάδας και Ιονίου για έκδοση της σχετικής Απόφασης, αποφασίζουμε:

Επικυρώνουμε την από 14-12-2011 Έκθεση της Επιτροπής αιγιαλού και παραλίας για τον καθορισμό των οριογραμμών αιγιαλού - παραλίας στη θέση Αρβανιτιά του Δήμου Ναυπλίου Ν. Αργολίδας, καθώς επίσης και το από 23-5-2011 τοπογραφικό διάγραμμα, που συντάχθηκε από την Μ. Οικονόμου και Ε. Βαρσάμη Αγρονόμους Τοπογράφους Μηχανικούς, υπαλλήλους των Ε.Τ.Α. Α.Ε. σε κλίμακα 1:500 σε μια (1) πινακίδα, ελέγχθηκε για την ακρίβεια της αποτύπωσης από τον Σερετόπουλο Αλέξανδρο Πολιτικό Μηχανικό Δήμου Ναυπλίων στις 14-12-2011 και θεωρήθηκε την ίδια ημερομηνία από τον Μπασιάκο Δημήτριο, Προϊστάμενο της Τεχνικής Υπηρεσίας του Δήμου Ναυπλίων όπως ορίζεται σχετικά (Ν. 2971/2001 - άρθρο 4παρ. 2 και τροποποιήθηκε με την παρ. 3 της Δ6Α1101689ΕΞ 2011/18-7-2011 απόφασης του Υπουργού Οικονομικών, ως εξής:

- Με κόκκινη συνεχή πολυγωνική γραμμή την οριογραμμή του Αιγιαλού, και με στοιχεία 1-2-3-4-5-6-7-8-9-10-11-12-13-14-15-16-17-18-19-20-21.

- Με κίτρινη συνεχή πολυγωνική γραμμή και με στοιχεία 1', 2', 3', 4', 5', 6', 7', 8', 9', 10', 11', 12', 13', 14', 15', 16', 17', 18', 19', 20', 21', 22' την οριογραμμή Παραλίας, με μεταβαλλόμενο πλάτος από την οριογραμμή του Αιγιαλού προκειμένου να εξασφαλιστεί η επικοινωνία ξηράς θάλασσας και αντίθετα (άρθρο 1 παρ. 2 και άρθρο 2 του Ν. 2971/2001)

- Όλες οι κορυφές των γραμμών εξασφαλίζονται με ορθογώνιες συντεταγμένες εξαρτημένου συστήματος της Γ.Υ.Σ. (Τριγωνομετρική Εξάρτηση Ε.Γ.Σ.Α. 87)

Η απόφαση αυτή, με την Έκθεση της Επιτροπής καθορισμού ορίων αιγιαλού παραλίας και το Τοπογραφικό Διάγραμμα να δημοσιευθούν στην Εφημερίδα της Κυβερνήσεως.

Πάτρα, 26 Απριλίου 2012

Ο Γενικός Γραμματέας Αποκεντρωμένης Διοίκησης
ΑΝΑΣΤΑΣΙΟΣ ΑΠΟΣΤΟΛΟΠΟΥΛΟΣ

ΕΚΘΕΣΗ

Ναύπλιο, σήμερα 14-12-2011, ημέρα Τετάρτη, συνέρχεται η Επιτροπή Καθορισμού των ορίων του Αιγιαλού και Παραλίας και θέσεων αμμοληψίας (άρθρου 100 Π.Δ. 284/88, όπως τροποποιήθηκε με το άρθρο 3 παρ. 1 του Ν.2971/2001 «περί Αιγιαλού και Παραλίας») στο Κατάστημα της Κτηματικής Υπηρεσίας Ν. Αργολίδας, αποτελούμενη από τους:

1. Μπάρδη Μαγδαληνή, Προϊσταμένη της Κτηματικής Υπηρεσίας Ν.Αργολίδας,
2. Σερετόπουλο Αλέξανδρο Πολιτικό Μηχ/κο Δήμου Ναυπλίων, σε αντικατάσταση Μηχανικού Κτηματικής Υπηρεσίας (επειδή δεν υπηρετεί Μηχ/κός στην Κτηματική Υπηρεσία),
3. Μαρίνο Σπυρίδωνα, Λιμενάρχη Ναυπλίου,
4. Δαγρέ Γεώργιο Πολιτικό Μηχ/κό Α' Υπάλληλο Πολεοδομικής Υπηρεσίας Ναυπλίων ως αναπληρωτή του Προϊσταμένου, λόγω κωλύματος,
5. Το πέμπτο μέλος Αθανασούλης Ιωάννης, του Κλάδου ΠΕ/Β' Μηχ/κών, αναπληρωτής Δ/ντής της Δ/νσης Περιβάλλοντος - Χωρικού Σχεδιασμού Πελοποννήσου δεν προσήλθε λόγω κωλύματος, προκειμένου να καθορίσει τις οριογραμμές Αιγιαλού - Παραλίας, στη θέση «ΑΡΒΑΝΙΤΙΑ» Δήμου Ναυπλίων Ν. Αργολίδας.

Η Επιτροπή αφού έλαβε υπόψη:

Α. Την αριθμ. 2854/2-6-2011 αίτηση καθορισμού οριογραμμών αιγιαλού και παραλίας στην ανωτέρω περιοχή των Ελληνικών Τουριστικών Ακινήτων ΑΕ.

Β. Το από 23-5-2011 τοπογραφικό διάγραμμα, που συντάχθηκε από την Μαρ. Οικονόμου και Εμμ. Βαρσάμη Αγρονόμους Τοπογράφους Μηχανικούς, υπαλλήλους των Ε.Τ.Α. Α.Ε., σε κλίμακα 1:500, σε 1 (μία) πινακίδα ελέγχθηκε για την ακρίβεια της αποτύπωσης από τον Σερετόπουλο Αλέξανδρο Πολιτικό Μηχ/κο Δήμου Ναυπλίων στις 14/12/2011 και θεωρήθηκε την ίδια ημερομηνία από τον Μπασιάκο Δημήτριο, Προϊστάμενο της Τεχνικής Υπηρεσίας του Δήμου Ναυπλίων όπως ορίζεται σχετικά (Ν.2971/2001-άρθρο 4 παρ. 2 και τροποποιήθηκε με την παράγραφο 3 της Δ6Α 1101689 ΕΞ 2011/18-7-2011 απόφασης του Υπουργού Οικονομικών).

Γ. Τις διατάξεις του Ν. 2971/2001 «περί Αιγιαλού και Παραλίας» και τέλος, αφού μετέβη επί τόπου και σχημάτισε γνώμη για το πλάτος της βρεχόμενης ζώνης της ξηράς και άλλα συναφή στοιχεία, όπως ορίζεται από το άρθρο 9 του Νόμου αυτού, ήτοι:

α) Την γεωμορφολογία εδάφους - Σύσταση: Υψηλή ακτή (από 10 έως 27 μέτρα περίπου), βραχώδης, απόκρημνη χωρίς πρόσβαση, σε ορισμένα σημεία με βότσαλο, με βλάστηση στο ενδιάμεσο και υψηλότερο σημείο από θάμνους και πεύκα.

β) Την ύπαρξη, τα όρια και το είδος των παράκτιων φυσικών πόρων: Δεν υπάρχουν παράκτιοι φυσικοί πόροι.

γ) Τα μετεωρολογικά στοιχεία: Την ακτή προσβάλλουν Δ-ΝΔ-ΒΔ άνεμοι.

δ) Την μορφολογία πυθμένα: Πλησίον της ακτής βραχώδης βυθός έως απόστασης 2 μέτρων και συνεχίζει αμμώδης από βάθος τριών μέτρων έως και 10 μέτρων σε πολύ μικρή απόσταση από την ακτή.

στ) Τα Τεχνικά έργα που νομίμως υφίστανται: Δεν υπάρχουν τεχνικά έργα στην περιοχή πλην των εγκαταστάσεων του Τουριστικού Περιπτέρου για το οποίο εκδόθηκε η α/α 512227/7-11-2011 διαπιστωτική πράξη νομιμότητας του από τον Ελληνικό Οργανισμό Τουρισμού, σύμφωνα με τις διατάξεις του Ν. 2160/93.

ζ) Τις τυχόν εγκεκριμένες χωροταξικές κατευθύνσεις και χρήσεις γης που επηρεάζουν την παράκτια ζώνη: Η περιοχή βρίσκεται εκτός σχεδίου πόλης, εκτός ορίων οικισμού και εκτός ζωνών.

η) Την ύπαρξη Δημοσίων Κτημάτων: Υπάρχει Δημόσιο Κτήμα το οποίο το διαχειρίζεται το Δασαρχείο.

θ) Το Κτηματολόγιο: Η περιοχή είναι ενταγμένη στο Κτηματολόγιο και στη υπό χάραξη το ακίνητο με ΚΑΕΚ 4801041 είναι Δημόσιο υπό διαχείριση του Δασαρχείου, ενώ με το ΚΑΕΚ 4801061 περίπου 13,5 στρέμματα ανήκει στον Ε.Ο.Τ.

ι) Την ύπαρξη ευπαθών οικοσυστημάτων και προστατευόμενων περιοχών: Εμπίπτει στη Ζώνη Α Προστασίας Παλαμυδίου σύμφωνα με την υπ' αρ. ΥΠΠΟ/ΑΡΧ/Β1/Φ30/41601/1185/30-8-95 (ΦΕΚ 817/19-10-1995), η οποία ορίζει ότι αυτή θα παραμείνει εντελώς αδόμητη.

Εμπίπτει, επίσης, στις προστατευόμενες περιοχές του Δικτύου «Natura 2000».

Δ. Τις διατάξεις του άρθρου 113 του Ν. 3978/2011 και το α/α 1630/21 -10-2011 έγγραφο μας προς το ΓΕΕΘΑ/Γ ΚΛΑΔΟΣ/Γ2 /ΤΕΥ για γνωμοδότηση.

Ε. Την παρέλευση του χρόνου που ορίζεται από το άρθρο 113 του Ν. 3978/2011 για γνωμοδότηση από το ΓΕΕΘΑ (προθεσμία ενός μήνα) και την ως εκ τούτου συνέχιση της διαδικασίας (σύμφωνα με το άρθρο 113 του Ν. 3978/2011 αν η προθεσμία παρέλθει άπρακτη, η γνωμοδότηση λογίζεται ως θετική), αποφασίζει:

Καθορίζει επί του διαγράμματος αυτού, με κόκκινη συνεχή πολυγωνική γραμμή και με στοιχεία 1-2-3-4-5-6-7-8-9-10-11-12-13-14-15-16-17-18-19-20-21 την οριογραμμή του Αιγιαλού.

Καθορίζει επίσης με κίτρινη συνεχή πολυγωνική γραμμή και με στοιχεία 1'-2'-3'-4'-5'-6'-7'-8'-9'-10'-11'-12'-13'-14'-15'-16'-17'-18'-19'-20'- 21'-22' την οριογραμμή παραλίας, με μεταβαλλόμενο πλάτος από την οριογραμμή του αιγιαλού, προκειμένου να εξασφαλισθεί η επικοινωνία ξηράς - θάλασσας και αντίθετα, ακόμη δε για την εξυπηρέτηση εξωραϊστικών και λοιπών κοινωφελών σκοπών (σχετ. άρθρο 1 παραγρ. 2 και άρθρο 2 του Ν. 2971/2001).

Όλες οι κορυφές των γραμμών εξασφαλίζονται με ορθογώνιες συντεταγμένες εξαρτημένου συστήματος της Γ.Υ.Σ. (Τριγωνομετρική Εξάρτηση Ε.Γ.Σ.Α. 87).

Η Επιτροπή

Τα Μέλη

ΑΛΕΞΑΝΔΡΟΣ ΣΕΡΕΤΟΠΟΥΛΟΣ

ΣΠΥΡΙΔΩΝΑΣ ΜΑΡΙΝΟΣ

ΓΕΩΡΓΙΟΣ ΔΑΓΡΕΣ

Η Πρόεδρος

ΜΑΓΔΑΛΗΝΗ ΜΠΑΡΔΗ

ΕΘΝΙΚΟ ΤΥΠΟΓΡΑΦΕΙΟ

Για τεχνικούς λόγους στο σχεδιάγραμμα, έγινε σμίκρυνση, κατά ποσοστό **39%**

ΕΠΙΤΡΟΠΗ ΕΠΙΤΡΟΠΗΣ

1. το ΠΑΡΟΝ ΤΟΠΟΓΡΑΦΙΚΟ ΔΙΑΓΡΑΜΜΑ ΣΥΝΟΨΕΙΣ ΤΗΝ ΑΝΤΙΣΤΟΙΧΗ ΕΚΘΕΣΗ
 ΕΠΙΤΡΟΠΗΣ ΜΑΘΗΤΩΝ ΤΩΝ ΟΡΙΩΝ ΤΩΝ ΑΤΟΜΩΝ ΔΙΑΡΕΩΣ 100 ΤΩΝ Π.Δ. 284/88)
 ΟΤΙΣ ΠΟΛΙΤΕΣ ΜΕ ΤΟ ΔΙΑΒΟ 3 ΤΩΝ ΤΩΝ ΝΕΒΡ/01
2. (αριστερά) 1,2,3,4,5.....17,18,19,20,21
 (αριστερά) 1,2,3,4.....16,17,18,19,20,21,22
3. ΟΙ ΚΟΡΤΕΣ ΤΩΝ ΟΡΓΑΝΙΣΜΩΝ ΟΡΙΩΝ ΤΩΝ ΟΡΓΑΝΙΣΜΩΝ ΣΥΝΟΨΕΙΣ ΤΩΝ ΟΡΓΑΝΙΣΜΩΝ
 ΕΞΑΡΧΕΙΣ ΤΩΝ ΟΡΓΑΝΙΣΜΩΝ ΟΡΙΩΝ ΤΩΝ ΟΡΓΑΝΙΣΜΩΝ ΕΤΕΡΑ ΕΤΕΡΑ
4. ΕΤΗ ΖΩΝΗ ΑΥΤΑΙΣ ΚΑΙ ΠΑΡΑΝΕΙ ΔΕΝ ΤΙΣΤΕΙΝ ΤΙΣΤΕΙΝ
5. ΕΤΗ ΖΩΝΗ ΠΑΡΑΝΕΙ ΤΙΣΤΕΙΝ ΠΕΡΙΦΡΑΧΗ ΜΗΝΟΤΕ 18,20μ

Ο ΠΡΟΕΔΡΟΣ



T A M E Λ H

α. ~~ΥΠΑΡΧΩΝ~~ ΜΕΛΟΣ ΤΗΣ
ΠΡΟΤΑΡΧΕΙΑΣ ΤΗΣ ΕΠΙΤΡΟΠΗΣ

β. ΓΕΩΡΓΙΟΣ ΑΛΕΞΑΝΔΡΟΣ
ΠΟΛ. ΜΗΤΡ/ΚΟΣ ΔΗΜΟΤ. ΝΑΥΠΑΚΤΟΥ

γ. ΜΑΡΙΝΟΣ ΣΤΡΑΤΙΔΗΣ
ΑΝΔΡΕΑΣ ΝΑΥΠΑΚΤΟΥ

δ. ΔΑΝΙΕΛ ΓΕΩΡΓΙΟΣ
ΠΟΛ. ΜΗΤΡ/ΚΟΣ ΠΛΑΜ. ΠΟΛΙΟΧΩΜΑΤΟΣ

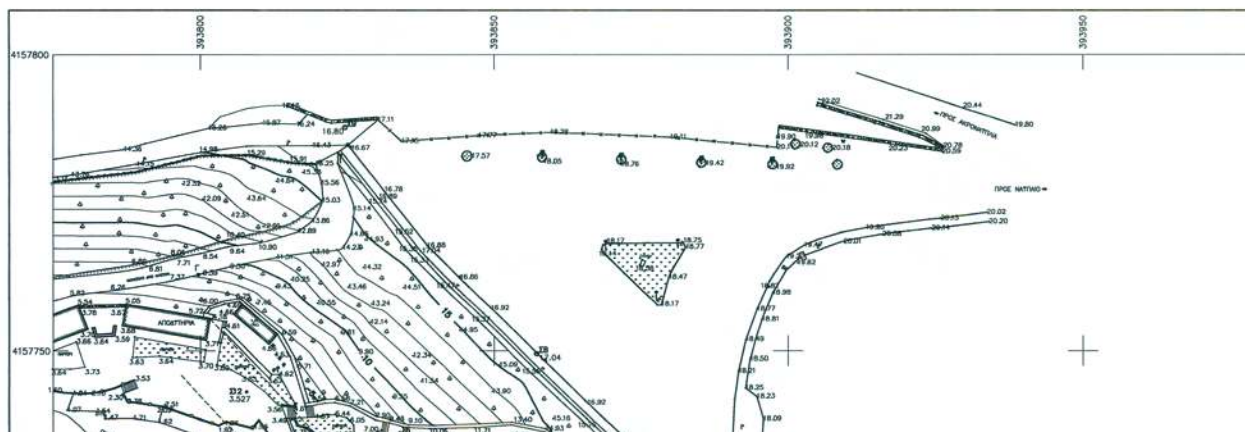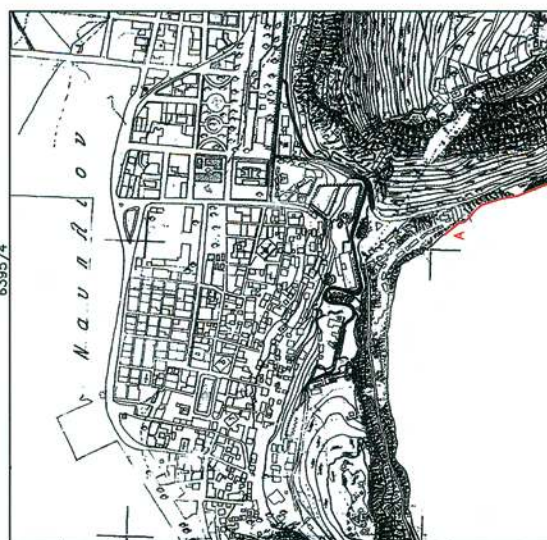

6. ΔΙΕΥΣΗ ΓΕΩΡΓΙΚΩΝ ΠΟΛΙΤΙΚΩΝ
ΔΙΟΙΚΗΤΗΣ
ΑΡΧΗΓΟΣ ΝΑΤΤΛΙΟΥ

ΕΞΕΤΑΣΗ
ΓΙΑ ΤΗΝ ΑΡΧΗΓΙΑ ΤΗΣ ΑΠΟΤΙΤΗΣΕΩΣ
Ο ΜΗΧΑΝΙΚΟΣ ΤΟΥ Τ.Τ.Π.Α.Ν.
ΑΛΕΞΑΝΔΡΟΣ ΚΑΡΑΓΕΩΡΓΙΟΥ
ΠΩΛ. ΜΗΧ/ΚΟΣ ΜΕ Δ. ΣΑΝΔΟ

ΒΕΒΗΧΕΝ 14/12/11

ΔΙΟΙΚΗΤΗΣ ΕΠΙΧΕΙΡΗΣΕΩΣ
ΠΩΛ. ΜΗΧΑΝΙΚΟΣ ΕΛΛΑΣ

ΕΝΔΙΑΦΕΡΟΜΕΝΟΣ Ε.Τ.Α. Α.Ε.
ΠΕΡΙΟΧΗ ΑΡΒΑΝΙΤΙΑ
ΔΗΜΟΣ ΝΑΤΤΛΙΕΩΝ
ΝΟΜΟΣ ΑΡΓΟΛΙΔΑΣ
ΑΡΜΟΔΙΑ ΚΤΗΜ.ΤΠΗΡ ΑΡΓΟΛΙΔΑΣ

ΤΡΙΓΩΝΟΜΕΤΡΙΚΗ ΕΞΕΤΑΣΗ : Ε.Γ.Σ.87
ΤΥΠΟΜΕΤΡΙΚΗ ΑΝΕΙΣΤΡΑ : Μ.Ε.Θ.
ΕΚΔΟΣΗ : 1.00μ
ΧΡΟΝΟΣ ΑΠΟΤΙΤΗΣΕΩΣ : ΜΑΙΟΣ 2011

ΕΛΛΗΝΙΚΑ ΤΟΥΡΙΣΤΙΚΑ ΑΚΙΝΗΤΑ Α.Ε.
ΔΙΟΙΚΗΣΗ-ΔΙΑΧΕΙΡΙΣΗ ΚΑΙ ΑΞΙΟΠΟΙΗΣΗ ΠΕΡΙΟΥΣΙΑΣ Ε.Ο.Τ.
ΤΠΟΛ/ΣΗ ΟΡΓΑΝΩΣΗΣ & ΤΟΠΟΓΡΑΦΙΚΩΝ ΜΕΛΕΤΩΝ

ΜΕΛΕΤΗ

ΑΡΙΘΜΟΣ ΣΧΕΔΙΟΥ

590.1

ΘΕΣΗ

ΑΡΒΑΝΙΤΙΑ ΝΑΤΤΛΙΟΥ

ΘΕΜΑ ΣΧΕΔΙΟΥ

ΤΟΠΟΓΡΑΦΙΚΟ ΔΙΑΓΡΑΜΜΑ
(ΚΑΘΟΡΙΣΜΟΣ ΑΓΙΑΣ-ΠΑΡΑΝΑΣ)

ΧΡΟΝΟΣ

23-5-2011

ΚΩΔΙΚΑΣ

1328

ΤΡΟΠΟΠΟΙΗΣΕΙΣ

1:500

ΠΑΡΑΡΤΗΣΕΙΣ



1. ΣΥΝΤΑΞΑ

Ο ΔΙΟΙΚΗΤΗΣ ΕΠΙΧΕΙΡΗΣΕΩΣ
ΠΩΛ. ΜΗΧΑΝΙΚΟΣ ΕΛΛΑΣ

Ο ΔΙΟΙΚΗΤΗΣ ΕΠΙΧΕΙΡΗΣΕΩΣ
ΠΩΛ. ΜΗΧΑΝΙΚΟΣ ΕΛΛΑΣ

Ο ΔΙΟΙΚΗΤΗΣ ΕΠΙΧΕΙΡΗΣΕΩΣ
ΠΩΛ. ΜΗΧΑΝΙΚΟΣ ΕΛΛΑΣ

Ο ΔΙΟΙΚΗΤΗΣ ΕΠΙΧΕΙΡΗΣΕΩΣ
ΠΩΛ. ΜΗΧΑΝΙΚΟΣ ΕΛΛΑΣ

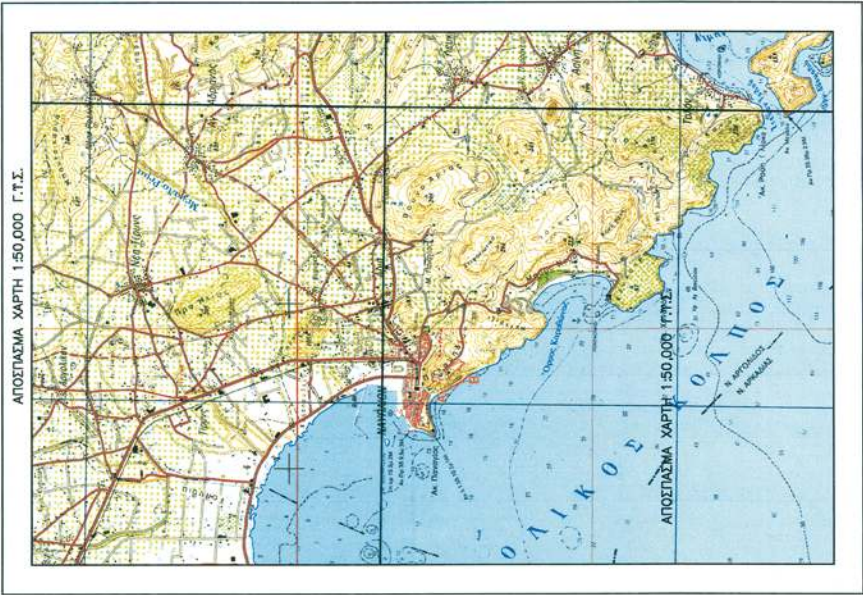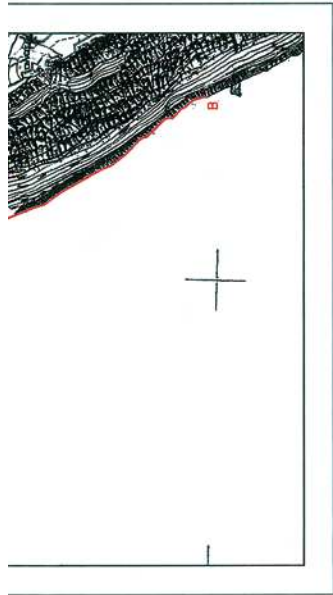

394000

394050

394100

394150

4157800

4157750

ΠΙΝΑΚΑΣ ΤΡΙΓΩΝΟΜΕΤΡΙΚΩΝ – ΠΟΛΥΓΩΝΟΜΕΤΡΙΚΩΝ ΣΗΜΕΙΩΝ

α/α	X _ω	Y _ω	H _ω
62.34018	395857.18	4155343.14	2.39
11	393895.87	4157717.87	17.27
12	393898.16	4157658.57	15.52
13	393882.40	4157647.54	14.89
14	393870.60	4157665.59	5.05
15	393844.89	4157683.41	2.35
16	393833.97	4157736.08	8.59
17	393735.06	4157750.02	4.07
18	393857.24	4157749.55	17.04
19	393857.55	4157767.64	12.90


+

+

+


+

Β

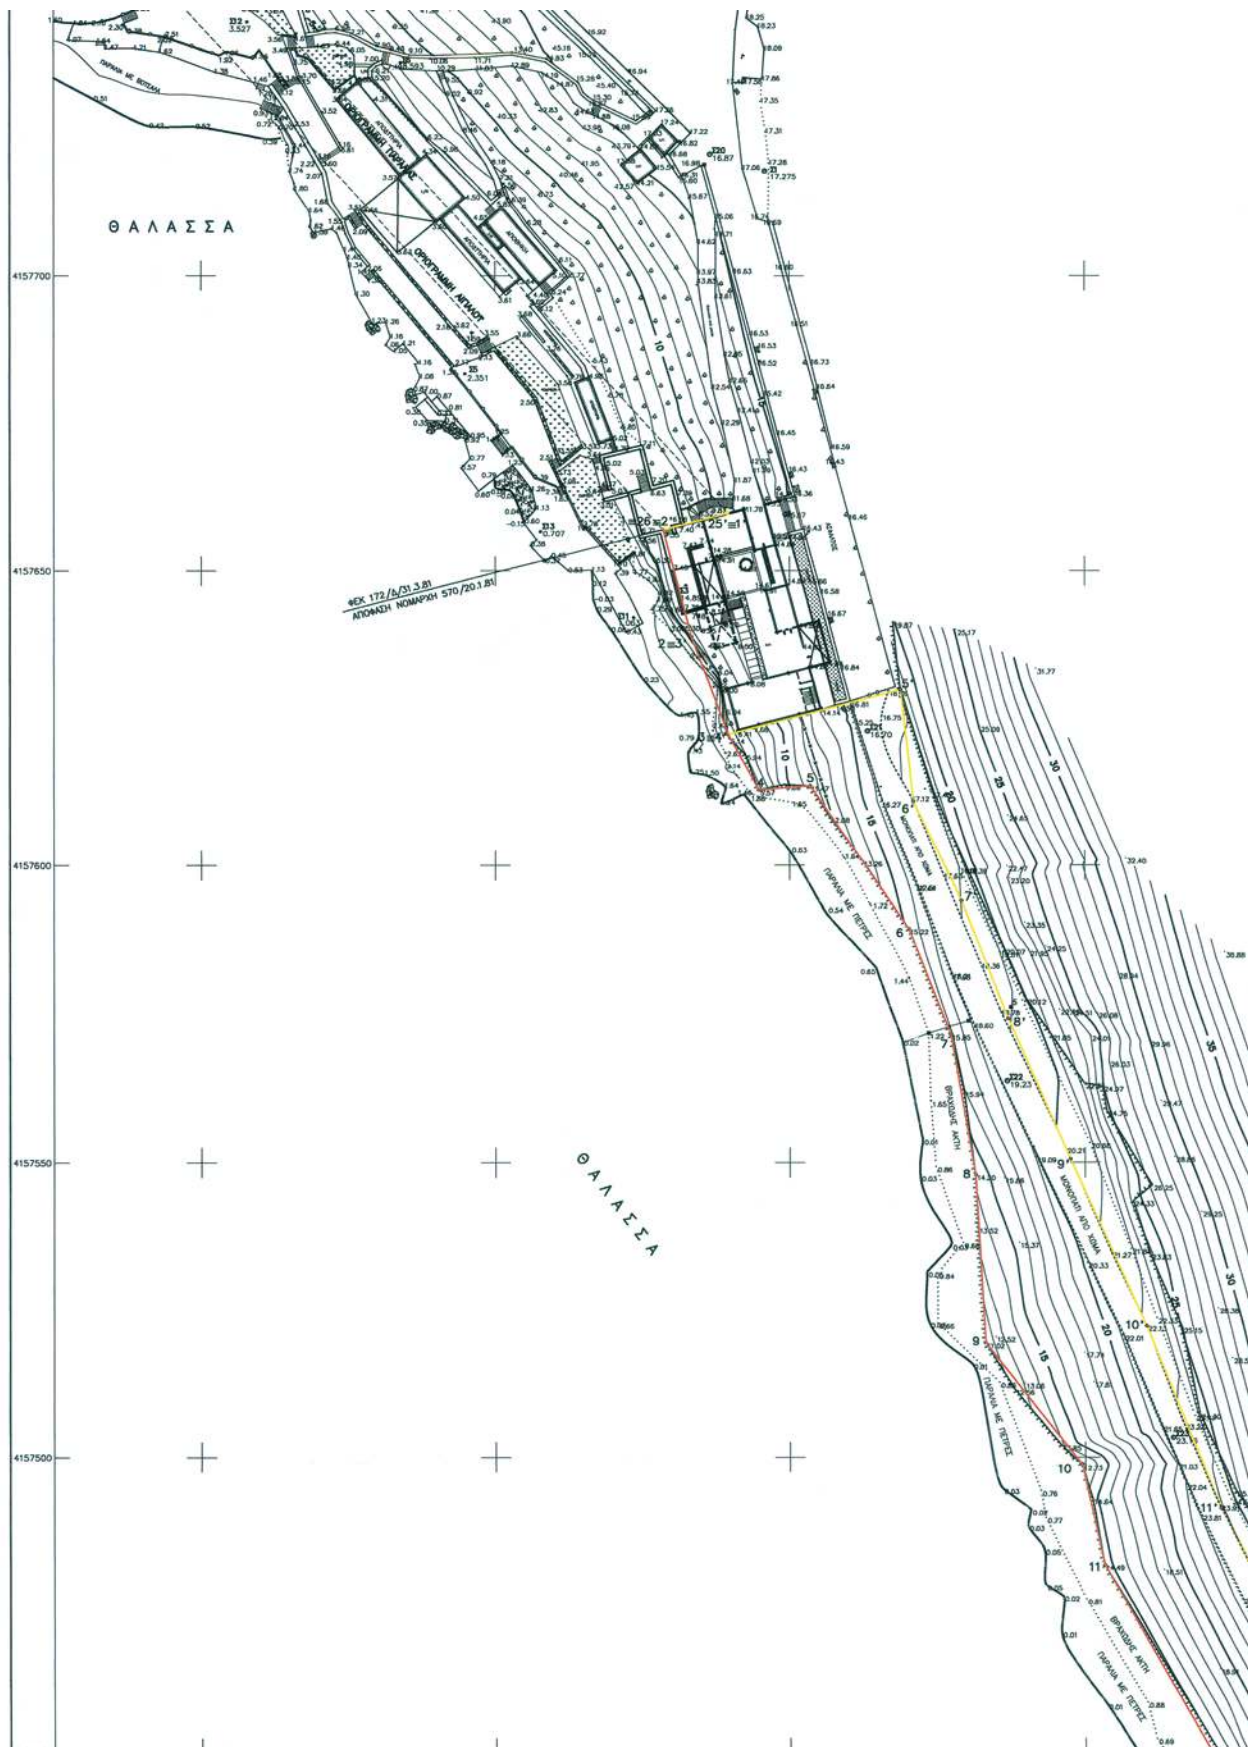


T7	39.3735.06	4157750.02	4.07
T8	39.3857.24	4157749.55	17.04
T9	39.3824.58	4157787.80	16.80
T10	39.3735.06	4157780.95	13.11
T11	39.3873.53	4157642.14	1.06
T12	39.3807.85	4157743.12	3.53
T13	39.3857.71	415656.74	0.71
T20	39.3886.57	4157720.70	16.87
T21	39.3913.24	4157622.96	16.70
T22	39.3936.82	4157563.77	19.23
T23	39.3964.88	4157503.32	23.16
T24	39.3989.85	4157451.23	24.17
T25	39.4021.16	4157386.87	25.14
T26	39.4040.11	4157356.60	25.10
T27	39.4060.98	4157327.78	25.11
T28	39.4087.52	4157289.81	24.38
T29	39.4107.65	4157259.18	23.22
T30	39.4122.16	4157248.08	22.77
T31	39.4127.47	4157226.72	22.18
T32	39.4142.55	4157195.89	21.78


Σημ: Τα υψόμετρα των τριγωνομετρικών σημείων Γ.Υ.Σ. αναφέρονται στην ορεοδίκαινη ελακτικό στην στάση του βόρειου

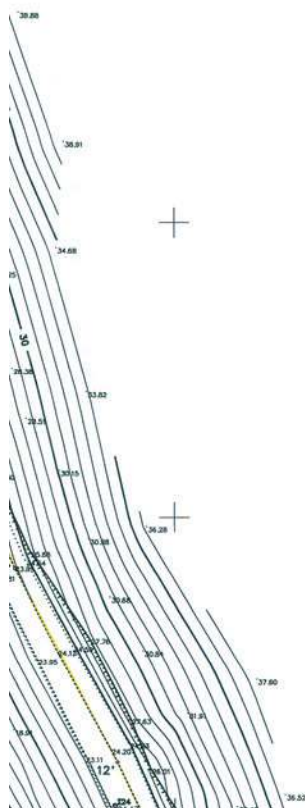

ΠΙΝΑΚΑΣ ΣΤΗ/ΝΩΝ ΟΡΙΟΓΡΑΜΜΩΝ

ΑΙΓΙΑΛΟΣ			ΠΑΡΑΛΙΑ		
α/α	Χ	Τ	α/α	Χ	Τ
26 m1	393878.54	4157657.05	25 n1'	393889.50	4157659.90
2	393883.33	4157638.94	1 2u2'	393878.54	4157657.05
3	393889.58	4157622.37	2 2u3'	393883.33	4157638.94
4	393894.76	4157612.98	3 3u4'	393889.58	4157622.37
5	393903.52	4157613.66	5'	393918.83	4157629.97
6	393920.22	4157589.40	6'	393920.99	4157610.98
7	393927.33	4157571.54	7'	393929.10	4157594.14
8	393931.48	4157547.96	8'	393936.99	4157576.30
9	393933.14	4157519.38	9'	393947.56	4157550.62
10	393949.55	4157498.61	10'	393960.59	4157522.27
11	393953.26	4157481.70	11'	393972.96	4157491.33
12	394007.27	4157387.56	12'	393990.26	4157458.52
13	394031.33	4157358.81	13'	394020.63	4157395.32
14	394039.90	4157338.98	14'	394039.94	4157364.11
15	394063.79	4157302.30	15'	394051.77	4157345.14
16	394082.28	4157286.25	16'	394075.79	4157317.79
17	394105.68	4157255.47	17'	394089.56	4157293.12
18	394115.74	4157246.81	18'	394113.00	4157262.37
19	394119.01	4157232.39	19'	394123.98	4157252.91
20	394116.35	4157232.82	20'	394129.86	4157239.56
21	394131.31	4157199.38	21'	394127.38	4157233.41
			22'	394141.60	4157203.99

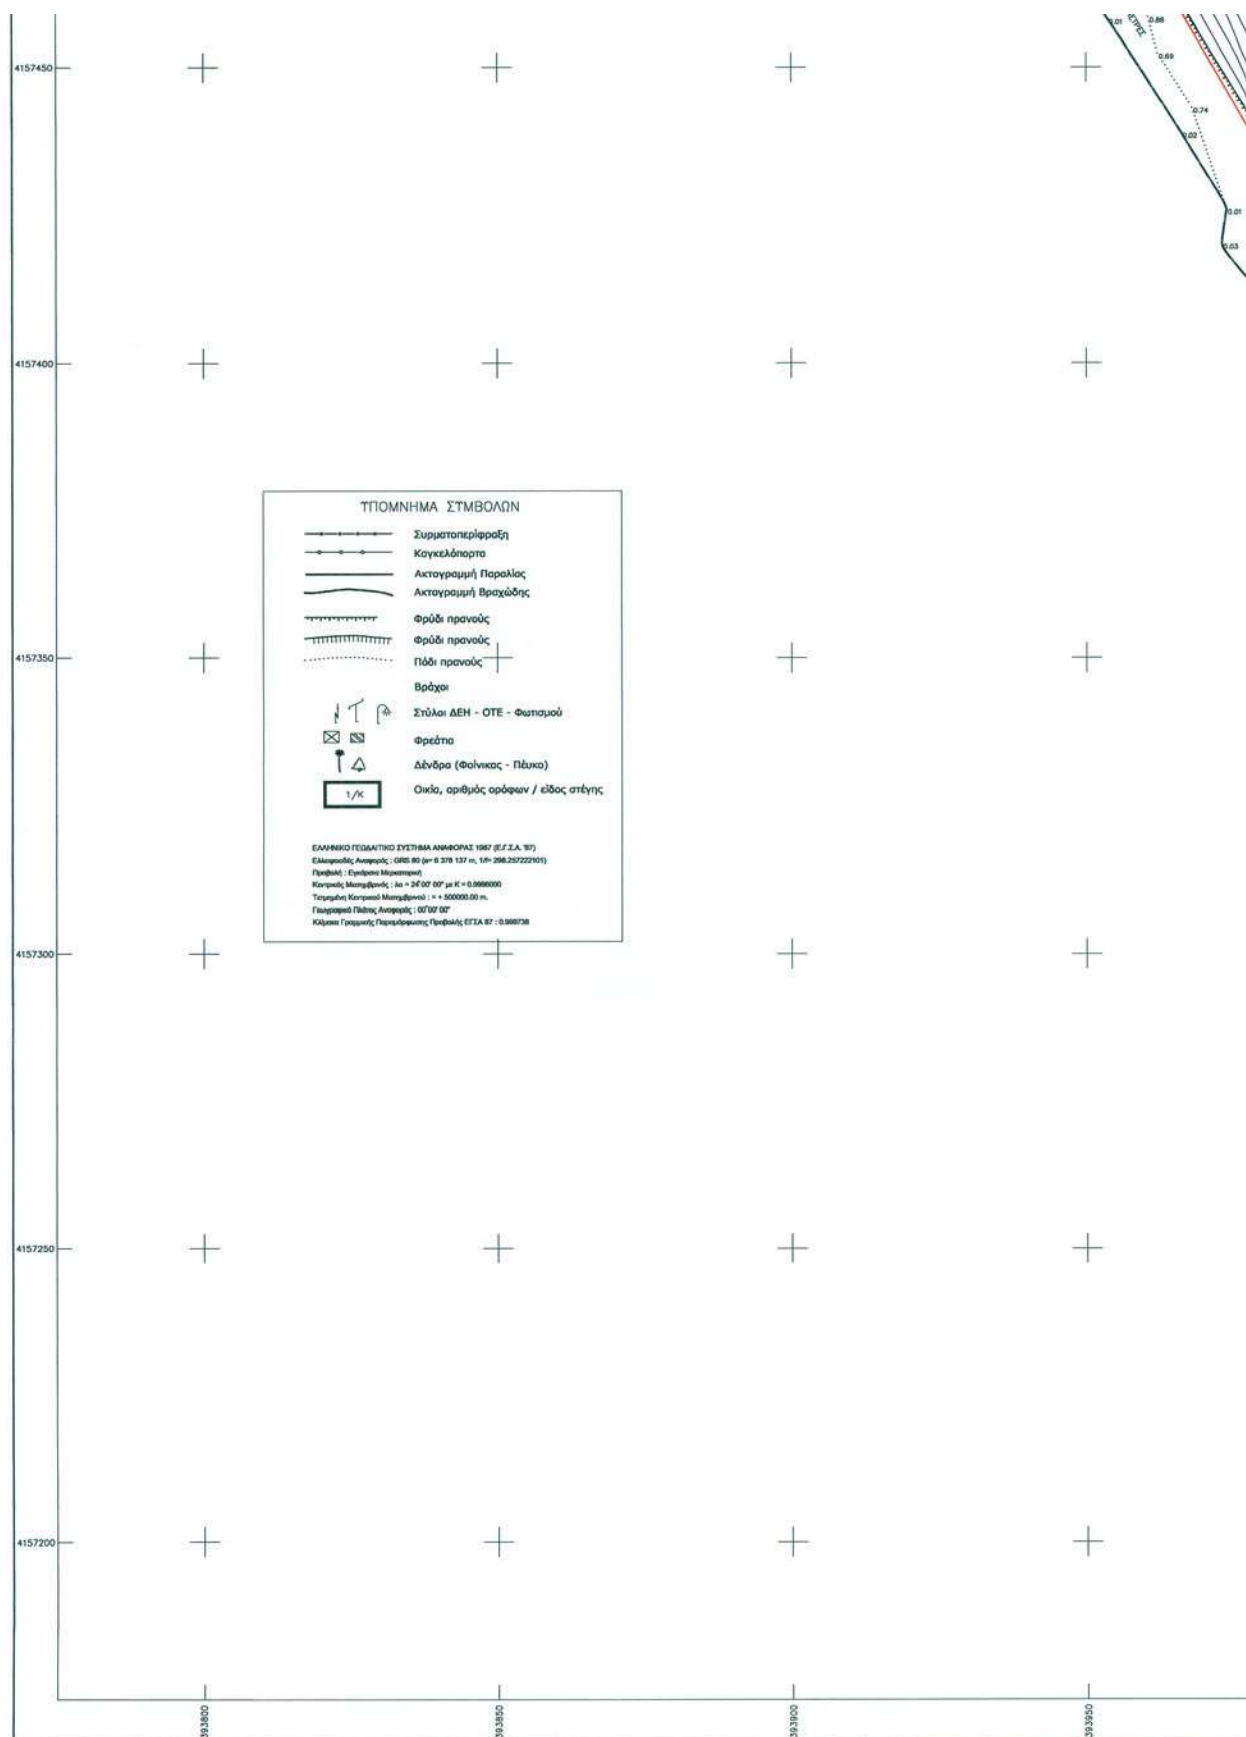

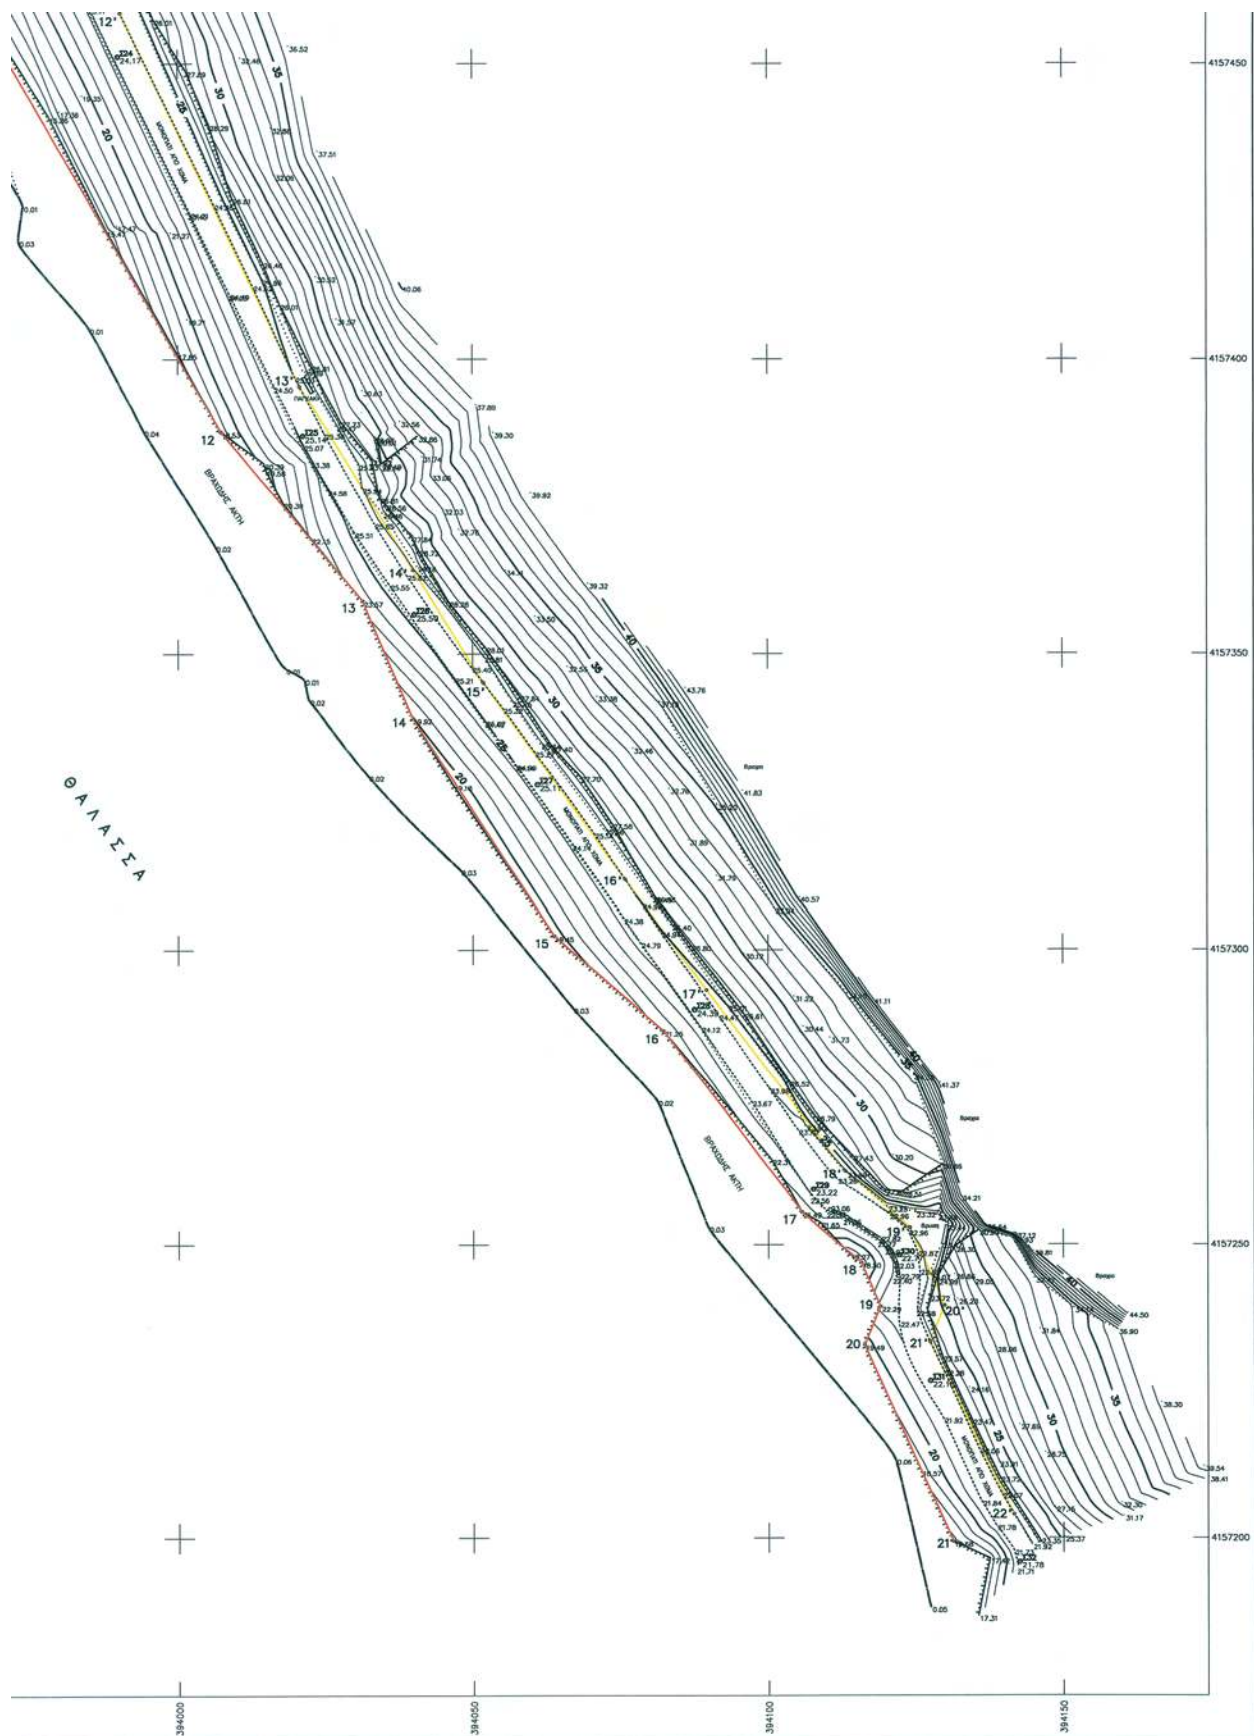

★ 0 4 0 0 2 9 9 1 5 0 5 1 2 0 0 0 8 ★

ΑΠΟ ΤΟ ΕΘΝΙΚΟ ΤΥΠΟΓΡΑΦΕΙΟ

ΚΑΠΟΔΙΣΤΡΙΟΥ 34 * ΑΘΗΝΑ 104 32 * ΤΗΛ. 210 52 79 000 * FAX 210 52 21 004