



ΕΦΗΜΕΡΙΣ ΤΗΣ ΚΥΒΕΡΝΗΣΕΩΣ

ΤΗΣ ΕΛΛΗΝΙΚΗΣ ΔΗΜΟΚΡΑΤΙΑΣ

ΤΕΥΧΟΣ ΤΕΤΑΡΤΟ

Αρ. Φύλλου 319

28 Μαΐου 2012

ΠΕΡΙΕΧΟΜΕΝΑ

ΑΠΟΦΑΣΕΙΣ

- Καθορισμός επιτρεπόμενης χρήσης του 1164δ τεμαχίου εκτάσεως 10.050 τ.μ., που βρίσκεται στο αγρόκτημα Φίλυρο Σ.Δ. 1973, του Δήμου Πυλαίας - Χορτιάτη Νομού Θεσσαλονίκης, προκειμένου να παραχωρηθεί στην Ιερά Μητρόπολη Νεαπόλεως και Σταυρουπόλεως..... 1
- Επικύρωση οριογραμμών τμήματος του ρέματος εντός του οικισμού Χώρας Σφακίων Δήμου Σφακίων, Περιφερειακής ενότητας Χανίων, Περιφέρειας Κρήτης 2

ΑΠΟΦΑΣΕΙΣ

- Αριθμ. οικ. 3267 (1)
Καθορισμός επιτρεπόμενης χρήσης του 1164δ τεμαχίου εκτάσεως 10.050 τ.μ., που βρίσκεται στο αγρόκτημα Φίλυρο Σ.Δ. 1973, του Δήμου Πυλαίας - Χορτιάτη Νομού Θεσσαλονίκης, προκειμένου να παραχωρηθεί στην Ιερά Μητρόπολη Νεαπόλεως και Σταυρουπόλεως.

Ο ΓΕΝΙΚΟΣ ΓΡΑΜΜΑΤΕΑΣ ΑΠΟΚΕΝΤΡΩΜΕΝΗΣ ΔΙΟΙΚΗΣΗΣ ΜΑΚΕΔΟΝΙΑΣ-ΘΡΑΚΗΣ

Έχοντας υπόψη:

1. Το άρθρο 283 παρ. 3 του Ν. 3852/2010 (ΦΕΚ 87/Α'/7-6-2010) «Νέα Αρχιτεκτονική της Αυτοδιοίκησης και της Αποκεντρωμένης Διοίκησης - Πρόγραμμα Καλλικράτης».
2. Το Ν. 2503/1997 «Διοίκηση, οργάνωση, στελέχωση της Περιφέρειας ρύθμιση θεμάτων για την τοπική αυτοδιοίκηση και άλλες διατάξεις».
3. Το Π.Δ. 142/2010 (ΦΕΚ 235/Α/27-12-2010) «Οργανισμός Αποκεντρωμένης Διοίκησης Μακεδονίας- Θράκης».
4. Την απόφαση με αρ. οικ.707/2011 (ΦΕΚ 130/Β/9-2-2011) του Γενικού Γραμματέα Αποκεντρωμένης Διοίκησης Μ-Θ «Εξουσιοδότηση προς υπογραφή με Εντολή Γ.Γ. Αποφάσεων, εγγράφων...».
5. Τα Ν. 3861/2010 (ΦΕΚ 112/Α/13-7-2010) «Πρόγραμμα Διαύγεια».
6. Το άρθρον 3 του Ν. 1512/85 (ΦΕΚ 4/Α/11-1-85) περί «Τροποποίησης και Συμπλήρωσης Πολεοδομικών Διατάξεων».

7. Την υπ' αριθμ. οικ.27610/6/21-6-2011 εγκύκλιο του ΥΠΕΚΑ/Γεν. Γραμματείας Χωροταξίας & Αστικού Περιβάλλοντος/Γεν. Δ/σης Πολεοδομίας/Δ/σης Οικοδομικών & Κτιριοδομικών Κανονισμών (Δ.Ο.Κ.Κ.).

8. Το Ν. 4014/2011 (Φ.Ε.Κ. 209/Α/21-9-2011) «Περιβαλλοντική αδειοδότηση έργων και δραστηριοτήτων, ρύθμιση αυθαιρέτων σε συνάρτηση με δημιουργία περιβαλλοντικού ισοζυγίου και άλλες διατάξεις αρμοδιότητας Υπουργείου Περιβάλλοντος».

9. Την υπουργική απόφαση με αριθμ. 1958/2012 (Φ.Ε.Κ. 21/Β/13-01-2012) «Κατάταξη δημόσιων και ιδιωτικών έργων και δραστηριοτήτων σε κατηγορίες και υποκατηγορίες σύμφωνα με το άρθρο 1 παράγραφος 4 του Ν. 4014/2011 (Φ.Ε.Κ. 209Α/2011)».

10. Την απόφαση Νομάρχη Θεσσαλονίκης με αριθμ. 29/ΠΣΚ/19032/1005/Δ/νη Πολεοδομίας (Φ.Ε.Κ. 799/Δ/17-9-1997) «Καθορισμός επιτρεπόμενης χρήσης του αγροτεμαχίου 1164δ στην περιοχή της κοινότητας Φιλύρου, Ν. Θεσσαλονίκης», που καθόρισε ως επιτρεπόμενη χρήση του τεμαχίου 1164δ την «εγκατάσταση κέντρου υποδοχής και αναπτυξιακών πρωτοβουλιών νεολαίας».

11. Την απόφαση Γενικού Γραμματέα Περιφέρειας Κεντρικής Μακεδονίας με αριθμ. 27094/28-7-1998/Δ/νη Αυτοδιοίκησης & Αποκέντρωσης «Τροποποίησης απόφασης παραχώρησης έκτασης αγροκτήματος Φιλύρου στην Ι.Μ. Νεαπόλεως & Σταυρουπόλεως Θεσσαλονίκης», που τροποποίησε την απόφαση Νομάρχη Θεσσαλονίκης με αριθμ. 1737/74-1993/Δ/νη Γεωργίας «Παραχώρηση έκτασης 10.050 τ.μ. του αγροκτήματος Φιλύρου στην Ι.Μ. Νεαπόλεως και Σταυρουπόλεως» ως προς τη χρήση του 1164δ τεμαχίου και επέτρεψε στην Ι.Μ. Νεαπόλεως & Σταυρουπόλεως να ανεγείρει «Κέντρο Υποδοχής και Αναπτυξιακών πρωτοβουλιών Νεολαίας».

12. Την απόφαση Γενικού Γραμματέα της Αποκεντρωμένης Διοίκησης Μακεδονίας-Θράκης με αριθμ. 84733/15-12-2011/ Δ/νη Αγροτικών Υποθέσεων Κ.Μ.(ΑΔΑ: 45ΨΩΟΡΙΥ-ΡΤ9) «Ανάκληση της υπ' αριθμ. 1737/7-4-1993 απόφασης Νομάρχη Θεσσαλονίκης όπως αυτή τροποποιήθηκε με την υπ' αριθμ. 27094/28-7-1998 απόφαση του Περιφερειάρχη Κεντρικής Μακεδονίας, ως προς την παραχώρηση του αγροτεμαχίου 1164δ», η οποία ανακάλεσε την εν λόγω παραχώρηση προς την Ι.Μ. Ν. & Σ. «διότι δεν πραγματοποιήθηκε ο σκοπός της παραχώρησης εντός της ορισθείσης προθεσμίας».

13. Την απόφαση Περιφερειάρχη Κεντρικής Μακεδονίας με ΑΠ 34278/1328/2-5-2012/ΔΙ.ΠΕ.ΧΩ.Σ. (ΑΔΑ: Β4967ΛΛ-74Ρ) «Έγκριση Περιβαλλοντικών Όρων για την εγκατάσταση και λειτουργία του έργου: Μονάδα φροντίδας ηλικιωμένων με υπόγειους βοηθητικούς χώρους δυναμικότητας 99 κλινών, της Ι.Μ. Νεαπόλεως & Σταυρουπόλεως στο υπ' αριθμ. 1164δ αγροτεμάχιο του αγροκτήματος Φιλύρου, ΔΕ Χορτιάτη στο Δήμο Πυλαίας-Χορτιάτη, Π.Ε. Θεσσαλονίκης».

14. Το υπ' αριθμ. 33577/304-2012 έγγραφο της Δ/νσης Αγροτικών Υποθέσεων Κ.Μ. της Α.Δ.Μ.-Θ με το οποίο μας διαβιβάστηκαν, λόγω αρμοδιότητας, γνωμοδοτήσεις που αφορούν το αντικείμενο του θέματος.

15. Το υπ' αριθμ. 1590/14-3-2012 έγγραφο της Δ/νσης Τουρισμού Κεντρικής Μακεδονίας/ Περιφερειακής Υπηρεσίας Τουρισμού, σύμφωνα με το οποίο δεν έχει αντίρρηση για την παραχώρηση του τεμαχίου του θέματος στην Ι.Μ. Νεαπόλεως & Σταυρουπόλεως.

16. Το υπ' αριθμ. ΙΣΤ' ΕΠΚΑ/Α/211/14-3-2012 έγγραφο της ΙΣΤ Εφορείας Προϊστορικών και Κλασσικών Αρχαιοτήτων, σύμφωνα με το οποίο δεν έχει κατ' αρχήν αντίρρηση για τη συγκεκριμένη παραχώρηση.

17. Το υπ' αριθμ. 1328/14-3-2012 έγγραφο της 9ης Εφορείας Βυζαντινών Αρχαιοτήτων, σύμφωνα με το οποίο δεν έχει αντίρρηση για την εν λόγω παραχώρηση.

18. Το υπ' αριθμ. 10639/16-3-2012 έγγραφο της Δ/νσης Πολεοδομίας του Δήμου Πυλαίας-Χορτιάτη, σύμφωνα με το οποίο το τεμάχιο βρίσκεται στην εκτός σχεδίου περιοχή και δεν έχουν καθοριστεί μέχρι σήμερα χρήσεις γης.

19. Το υπ' αριθμ. 982/87079/20-3-2012 έγγραφο της Δ/νσης Πολιτικής Γης Π.Κ.Μ., σύμφωνα με το οποίο δεν υπάρχει αντίρρηση για την παραχώρηση του 1164δ τεμαχίου.

20. Το υπ' αριθμ. 15565/22-3-2012 έγγραφο της Δ/νσης Πολεοδομίας του Δήμου Θεσσαλονίκης, σύμφωνα με το οποίο στη θέση του τεμαχίου του θέματος δεν έχουν καθοριστεί μέχρι σήμερα χρήσεις γης και ότι ο ΟΡΘ εκπόνησε το 2002 σχέδιο ΠΔ περί καθορισμού χρήσεων γης, του οποίου η έγκριση ακόμα εκκρεμεί.

21. Το υπ' αριθμ. 2594754-2012 έγγραφο της Δ/νσης Δασών Ν. Θεσσαλονίκης της Α.Δ.Μ.-Θ, με το οποίο διαβιβάστηκε το υπ' αριθμ. 18993/26-3-2012 έγγραφο του Δασαρχείου Θεσσαλονίκης που χαρακτηρίζει την έκταση του τεμαχίου του θέματος ως χορτολιβαδική. Η Δ/νση Δασών σημειώνει ότι θα εκφράσει τις απόψεις της μετά την τελεσιδικία της Πράξης Χαρακτηρισμού με αριθμό 14927/29-2-2012/Δασαρχείο Θεσσαλονίκης (ΑΔΑ: Β44ΡΟΡ1Υ-ΡΞΛ).

22. Την υπ' αριθμ. 233/114-2012 απόφαση Δημοτικού Συμβουλίου του Δήμου Πυλαίας-Χορτιάτη, η οποία αποφασίζει κατά πλειοψηφία υπέρ της παραχώρησης του τεμαχίου του θέματος στην Ι.Μ. Νεαπόλεως-Σταυρουπόλεως, αφού έλαβε υπόψιν το (18) σχετικό έγγραφο. Στην απόφαση δεν αναφέρονται οι λόγοι καταψήφισης της μειοψηφίας.

23. Το υπ' αριθμ. 614/24-4-2012 έγγραφο του Οργανισμού Ρυθμιστικού Σχεδίου και Προστασίας Περιβάλλοντος Θεσσαλονίκης, σύμφωνα με το οποίο το προς παραχώρηση τεμάχιο του θέματος βρίσκεται στη σχεδιαζόμενη ζώνη ΕΒ5 και συμπεριλαμβάνεται στις προβλεπόμενες χρήσεις. Ο Οργανισμός συμφωνεί με τον όρο της κατά χρήση παραχώρησης.

24. Το απόσπασμα διανομής του αγροκτήματος Φιλύρου που συνοδεύει το υπ' αριθμ. 777/73547/28-2-2012 έγγραφο του Τμήματος Τοπογραφίας της Δ/νσης Πολιτικής της Π.Κ.Μ.

25. Το τοπογραφικό διάγραμμα του ιδιώτη Τοπογράφου Μηχανικού Πουρσαλίδη Ε. Πολυχρόνη (Α.Μ. Τ.Ε.Ε. 60436).

26. Την υπ' αριθμ. 3229/3-5-2012 Εισήγηση της Δ/νσης Περιβάλλοντος & Χωρικού Σχεδιασμού της Αποκεντρωμένης Διοίκησης Μακεδονίας-Θράκης σχετικά με το θέμα, αποφασίζουμε:

1. Την ανάκληση της απόφασης Νομάρχη Θεσσαλονίκης με αριθμ. 29/ΠΣΚ/19032/1005/Δ/νση Πολεοδομίας (Φ.Ε.Κ. 799/Δ/17-9-1997), που καθόριζε ως επιτρεπόμενη χρήση στο τεμάχιο 1164δ, Σ.Δ. 1973, αγροκτήματος Φιλύρου, την «εγκατάσταση κέντρου υποδοχής και αναπτυξιακών πρωτοβουλιών νεολαίας» και

2. Τον καθορισμό στο τεμάχιο με αριθμό 1164δ, εμβαδού 10.050 τ.μ., ΣΑ 1973, αγροκτήματος Φιλύρου, ως επιτρεπόμενη τη χρήση «Στέγη φροντίδας ατόμων τρίτης ηλικίας», όπως απεικονίζεται στο 24 σχετικό απόσπασμα διανομής και το 25 σχετικό τοπογραφικό διάγραμμα που αποτελούν αναπόσπαστο τμήμα της παρούσας απόφασης, προκειμένου να ολοκληρωθεί η διαδικασία της παραχώρησης του στην Ι.Μ. Νεαπόλεως και Σταυρουπόλεως.


Η ισχύς της παρούσας απόφασης αρχίζει μετά τη δημοσίευσή της στην Εφημερίδα της Κυβερνήσεως.


Η απόφαση αυτή να δημοσιευθεί στην Εφημερίδα της Κυβερνήσεως.

Θεσσαλονίκη, 3 Μαΐου 2012

Ο Γενικός Γραμματέας
Αποκεντρωμένης Διοίκησης
ΘΥΜΙΟΣ ΣΩΚΟΣ

ΕΘΝΙΚΟ ΤΥΠΟΓΡΑΦΕΙΟ
Για τεχνικούς λόγους στο σχεδιάγραμμα,
έγινε σμίκρυνση, κατά ποσοστό **35%**

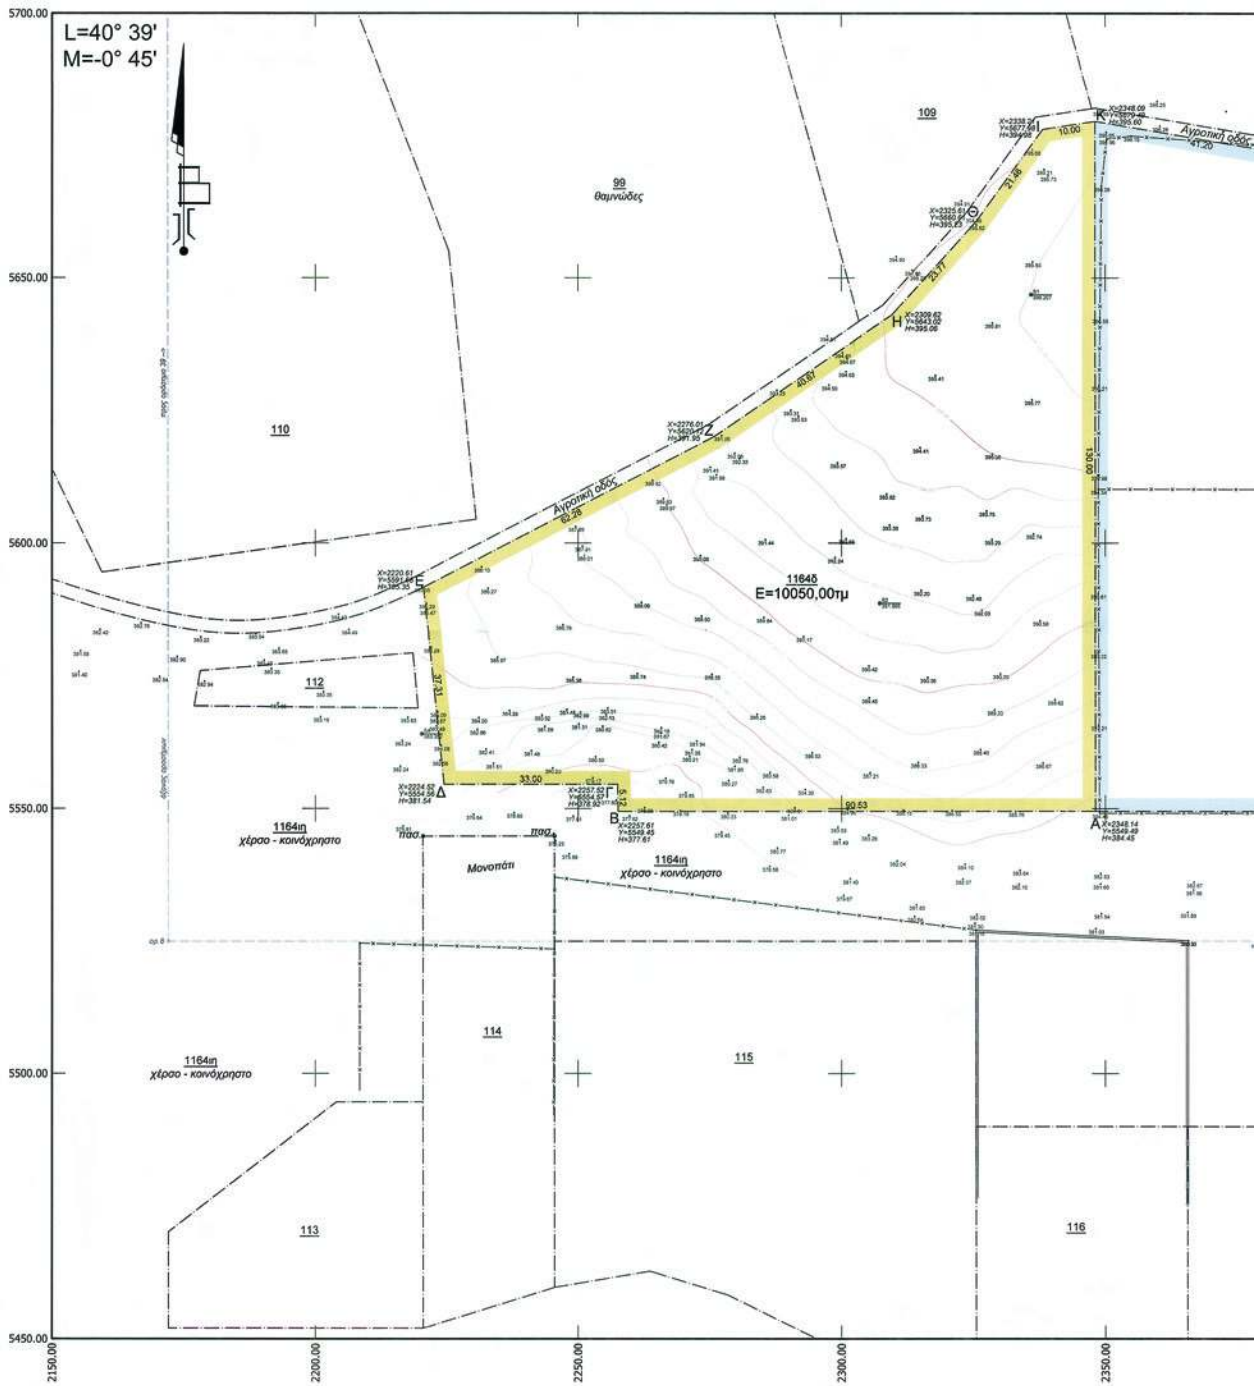

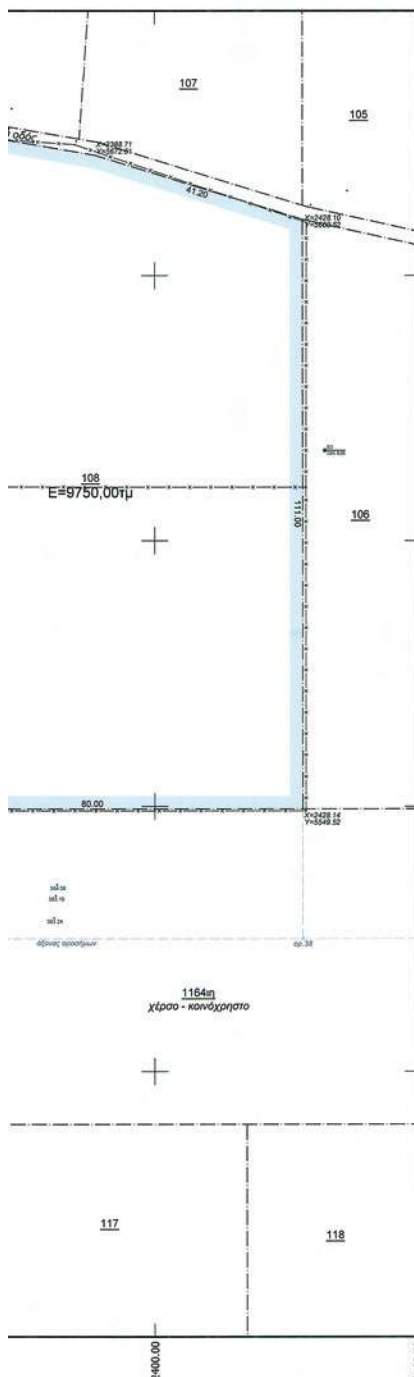

BEBAZEN
O upotrebljavaju se najviše razgovorima
Bijeljima, Bebaženima ići se upo
bratima R.B.T...I.K.A. upotrebljavaju, upotre
upotre se upo se upotrebljavaju upotre
KCO.CO.M upotre

O Belovir

 Polkovnik Polkovnik

ΠΙΝΑΚΑΣ ΣΥΝΤΕΤΑΓΜΕΝΩΝ
ΣΕ ΕΓΣΑ '87

A/A	X	Y
A	415041.253	4505732.816
B	414950.727	4505733.764
Г	414500.690	4505738.885
Δ	414917.692	4505739.230
E	414914.187	4505776.375
Z	414969.892	4505804.225
H	415003.750	4505826.762
Θ	415019.931	4505844.174
I	415032.717	4505861.410
K	415042.615	4505862.809

ΟΔΟΙΠΟΡΙΚΟ ΣΚΑΡΙΦΗΜΑ



ΑΠΟΣΠΑΣΜΑ ΔΙΑΝΟΜΗΣ (κλ. 1:5000)



ΟΡΟΙ ΔΟΜΗΣΗΣ

Οργα οικιστικού Α.Β.Γ.Δ.Ε.Ζ.Η.Θ.Ι.Κ.Α. ΕΥΑΓΓ. ΙΔΡΥΜΑΤΑ Ο.Τ.

Διατάγματα ρυμοτομίας 1) Π.Δ. 06-10-78 ΦΕΚ 538Δ/17-10-78 (Άρθρο 5)
2) Π.Δ. 24-05-85 ΦΕΚ 270Δ/31-05-85

Ελάχιστα όρια	Πρ.	Βαθ.	Εμβ. 4000,00μ
Παρέκκλιση	Πρ.	Βαθ.	Εμβ.

Απόσταση από όρια: όσο το ύψος του προβλεπόμενου κτηρίου και όχι μικρότερη από 5,00μ	
Σύστημα	Ποσοστό κάλυψης 20%
Οροφοί 2	Συντελ. δόμησης 0,30
Υψος 7,50μ+στέγη	

ΠΡΑΞΕΙΣ ΤΑΚΤΟΠΟΙΗΣΗΣ

1) Δεν υπάρχουν

ΑΡΤΙΟ ΟΙΚΟΔΟΜΗΣΙΜΟ

1) Είναι με τα πάντα όρια αρτιότητας, αρ. συυ/λίου

2)Είναι με τα κατά παράκλιση όρια, αρ. συμ/λαίου

ΛΕΠΤΟΜΕΡΗΣ ΚΑΘΟΡΙΣΜΟΣ ΡΥΜΟΤΟΜΙΑΣ

Η οικοδομική γραμμή ορίζεται δια αναλυτικών στοιχείων, εξασφαλίζεται δε επί τοιούτου όπως στο σχέδιο

ΤΟ ΟΙΚΟΠΕΔΟ ΕΚΤΟΣ ΑΝΑΣΤΟΛΗΣ

ΕΜΒΑΔΟ ΟΙΚΟΠΕΔΟΥ
Με αναλυτικά στοιχεία : Ε=10050,00τμ

ΠΡΟΣΔΙΟΡΙΣΜΟΣ ΑΦΕΤΗΡΙΑΣ ΥΨΟΥΣ (ΑΡΘΡΟ 10 ΓΟΚ/85)

ΔΕΝ ΔΙΕΡΧΕΤΑΙ ΡΕΥΜΑ ΥΨΗΛΗΣ ΤΑΣΗΣ

ΔΗΛΩΣΗ ΙΔΙΟΚΤΗΤΗ

Ο κάτωθι υπογεγραμμένος
ιδιοκτήτης του οικοπέδου που φαίνεται στο διάγραμμα με στοιχεία Α.Β.Γ.Δ.Α.
δηλώνει ότι τα όρια που υπολογίστηκαν σε αυτό είναι ορθά και μπορώ να
αικοδομήσω σε αυτό.

Ο ΔΗΛΩΝ

ΕΡΓΟΔΟΤΗΣ		ΙΕΡΑ ΜΗΤΡΟΠΟΛΗ ΝΕΑΠΟΛΕΩΣ και ΣΤΑΥΡΟΥΠΟΛΕΩΣ	
ΕΡΓΟ			
ΘΕΣΗ		ΔΗΜΟΣ ΠΥΛΑΙΑΣ ΧΟΡΤΙΑΤΗ Δ.Ε. ΧΟΡΤΙΑΤΗ - Δ.Κ. ΦΙΛΥΡΟΥ ΑΓΡ. 11646	
ΜΕΛΕΤΗΤΗΣ			
ΠΟΥΡΑΛΙΔΗΣ ΕΥΣΤΡ. ΠΟΛΥΧΡΟΝΗΣ <i>Αγρονόμος Τοπογράφος Μηχανικός</i>			
ΘΕΜΑ ΣΧΕΔΙΟΥ		ΑΡΙΘΜΟΣ ΣΧΕΔΙΟΥ	A-1
ΤΟΠΟΓΡΑΦΙΚΟ ΔΙΑΓΡΑΜΜΑ			
ΚΛΙΜΑΚΑ 1:500		ΑΝΤΙΚΕΚΛΕΜΜΕΝΕΣ ΔΕΙΞΕΙΣ ΒΥΘΩΝ ΚΑΙ ΟΥΔΕ ΔΕΙΞΕΙΣ ΔΕ ΜΕΤΑΒΛΗΤΗΣ ΜΕΛΕΤΗΣ	
ΧΡΟΝΟΣ ΜΕΛΕΤΗΣ ΟΚΤΩΒΡΙΟΣ 2011			
ΠΟΥΡΑΛΙΔΗΣ Ε. ΠΟΛΥΧΡΟΝΗΣ ΑΓΡΟΝΟΜΟΣ ΤΟΠΟΓΡΑΦΟΣ ΜΗΧΑΝΙΚΟΣ ΔΙΠΛΩΜΑΤΙΣΤΗΣ ΕΠΙΧΕΙΡΗΣΗ Α.Ε.Ε. ΜΕΛΟΣ Τ.Ε.Ε. ΜΗΤΡΟΥΠΟΛΕΩΣ ΑΡΧ.ΠΡΩΤ. 5985 ΚΑΛΙΔΕΥΣΤΡΑΣ 13 ΑΓ. ΝΙΚΟΛ. ΤΗΛ: 2310 221.211		Διεύθ. Πυλαιάς - χορτιάτη οικ.: εφοστίας χορτιάτη π. 146 τηλ., 2.6. 713 Αρχ. Φίλυρου (C) 72 (Αναμ. οδός) συντάκτης: Π. ΠΟΥΡΑΛΙΔΗΣ οικ. 30α(13) Αριθμός Γενικού Τυπού Ανεκρωτήριο Δήμου Μεσσηνίας αριθμό 393/βλ ΣΕΡΡΑΪΝΗΚΕ	

[illegible]

Αριθμ. 473

(2)

Επικύρωση οριογραμμών τμήματος του ρέματος εντός του οικισμού Χώρας Σφακίων Δήμου Σφακίων, Περιφερειακής ενότητας Χανίων, Περιφέρειας Κρήτης.

Ο ΓΕΝΙΚΟΣ ΓΡΑΜΜΑΤΕΑΣ
ΑΠΟΚΕΝΤΡΩΜΕΝΗΣ ΔΙΟΙΚΗΣΗΣ ΚΡΗΤΗΣ

Έχοντας υπόψη:

1. Το Ν. 2853/16.7.1922 περί υδραυλικών εν γένει έργων και αστυνόμευσεων των δημόσιων υδάτων (ΦΕΚ 116/Α'), όπως αυτές τροποποιήθηκαν με τις αντίστοιχες του Ν. Δ. 10/29.12.1923 και κωδικοποιήθηκαν από τις διατάξεις του Π.Δ. 18/21.3.1924 (ΦΕΚ 61/Α).

2. Τις διατάξεις του άρθρου 10 του Ν. 3044/2002 για την άσκηση αρμοδιοτήτων του Πολεοδομικού Σχεδιασμού.

3. Τις διατάξεις του άρθρου 5 του Ν. 3010/2002 (ΦΕΚ 91/Α') εναρμόνιση του Ν. 1650/1986 με τις υπ' αριθμ. 97/11 ΕΕ και 96/61 ΕΕ οδηγίες «Διαδικασία οριοθέτησης και ρύθμισης θεμάτων για τα υδατορέματα και άλλες διατάξεις».

4. Τις διατάξεις του Ν. 1337/1983 περί επεκτάσεως των πολεοδομικών σχεδίων κ.λπ.

5. Την υπ' αριθμ. 3046/304/3.2.1989 απόφαση του Αναπληρωτή Υπουργού Περιβάλλοντος, Χωροταξίας και Δημοσίων έργων «Κτιριοδομικός Κανονισμός και ειδικότερα τις διατάξεις του άρθρου 6 αυτού, σχετικά με τη δόμηση κοντά στα ρέματα», όπως ισχύει σήμερα.

6. Την υπ' αριθμ. 33/1998 εγκύκλιο του Υ.Π.Ε.Χ.Ω.Δ.Ε. «Αστυνόμηση ρεμάτων και συντήρηση αντιπλ/κών έργων».

7. Τις διατάξεις του άρθρου 66 του Ν. 1622/1986 (περί Τοπικής Αυτοδιοίκησης, Περιφερειακής Ανάπτυξης και Δημοκρατικού Προγραμματισμού) όπως αντικαταστάθηκε με τις διατάξεις της παρ. 5 του άρθρου 33 του Ν. 1832/1989.

8. Το Ν. 3852/2010 «Νέα Αρχιτεκτονική της Διοίκησης και της Αποκεντρωμένης Διοίκησης - Πρόγραμμα Καλλικράτης» και ειδικότερα την παραγρ. 20 του άρθρου 280 του νόμου αυτού.

9. Το άρθρο 22 του Π.Δ. 136/27.12.2010 «Οργανισμός της Αποκεντρωμένης Διοίκησης Κρήτης».

10. Τη μελέτη για τον καθορισμό των προτεινόμενων οριογραμμών του τμήματος του ρέματος εντός του οι-

κισμού Χώρας Σφακίων Δήμου Σφακίων που συντάχθηκε από τον Βερυκάκη Γεώργιο και τον Ριζιώτη Χρήστο, Αγρονόμοι Τοπογράφοι Μηχανικοί, η οποία ελέγχθηκε και θεωρήθηκε από τη Διεύθυνση Τεχνικών Έργων Περιφερειακής Ενότητας Χανίων.

11. Την υπ' αριθμ. 16/2012 απόφαση του Δημοτικού Συμβουλίου του Δήμου Σφακίων, με την οποία το Δημοτικό Συμβούλιο γνωμοδοτεί θετικά για τον καθορισμό των οριογραμμών του τμήματος του ρέματος, εντός του οικισμού Χώρας Σφακίων Δήμου Σφακίων.

12. Το με αρ. πρωτ. 5451/23-2-2012 έγγραφο της Διεύθυνσης Τεχνικών Έργων Περιφερειακής Ενότητας Χανίων, με το οποίο μας διαβιβάστηκε αρμοδίως η θεωρημένη μελέτη οριοθέτησης του υπόψη τμήματος του ρέματος εντός του οικισμού Χώρας Σφακίων Δήμου Σφακίων, με σκοπό την επικύρωση των οριογραμμών, αποφασίζουμε:

Επικυρώνουμε τις οριογραμμές τμήματος του ρέματος εντός του οικισμού Χώρας Σφακίων Δήμου Σφακίων της Π.Ε. Χανίων, όπως φαίνεται στα από Ιανουάριο 2012 τοπογραφικά διαγράμματα οριοθέτησης του Αγρ. Τοπογράφου Μηχανικού Βερυκάκη Γεώργιου, που συντάχθηκαν σύμφωνα με την υδραυλική μελέτη του ιδίου και του Ριζιώτη Χρήστου, ελέγχθηκαν και θεωρήθηκαν από την Διεύθυνση Τεχνικών Έργων, Περιφερειακής Ενότητας Χανίων.

Οι οριογραμμές του παραπάνω ρέματος ορίζονται από την πολυγωνική γραμμή που ορίζουν τα σημεία Κ1 έως Κ15.


Τα σημεία αυτά αποτυπώνονται στα προαναφερόμενα τοπογραφικά διαγράμματα οριοθέτησης και οι συντεταγμένες τους (σύστημα συντεταγμένων είναι το ΕΓΣΑ 87) αναγράφονται στο υπόμνημα των διαγραμμάτων αυτών.


Η υλοποίηση των πολυγωνικών γραμμών του παραπάνω ρέματος γίνεται με βάση τις συντεταγμένες των αναφερομένων σημείων που περιέχονται στα υπόψη τοπογραφικά διαγράμματα οριοθέτησης.

Η απόφαση αυτή να δημοσιευθεί στην Εφημερίδα της Κυβερνήσεως.

Ηράκλειο, 2 Μαΐου 2012

Ο Γενικός Γραμματέας Αποκεντρωμένης Διοίκησης
ΑΘΑΝΑΣΙΟΣ ΚΑΡΟΥΝΤΖΟΣ

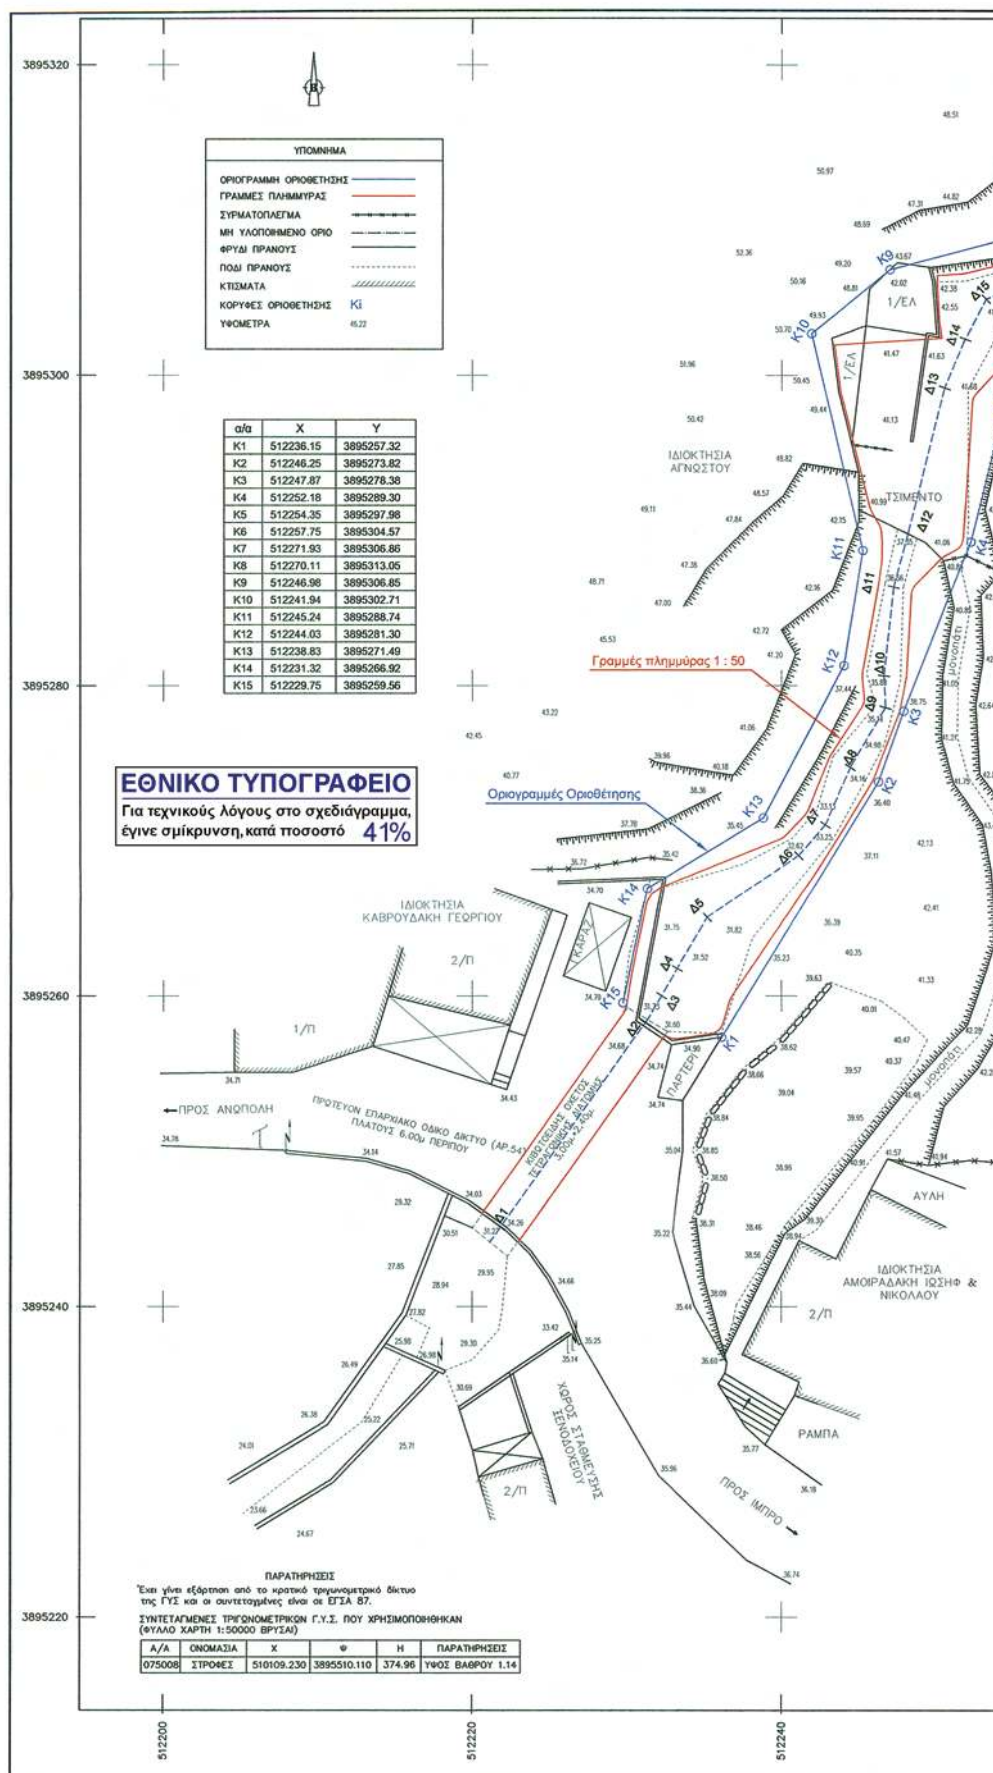

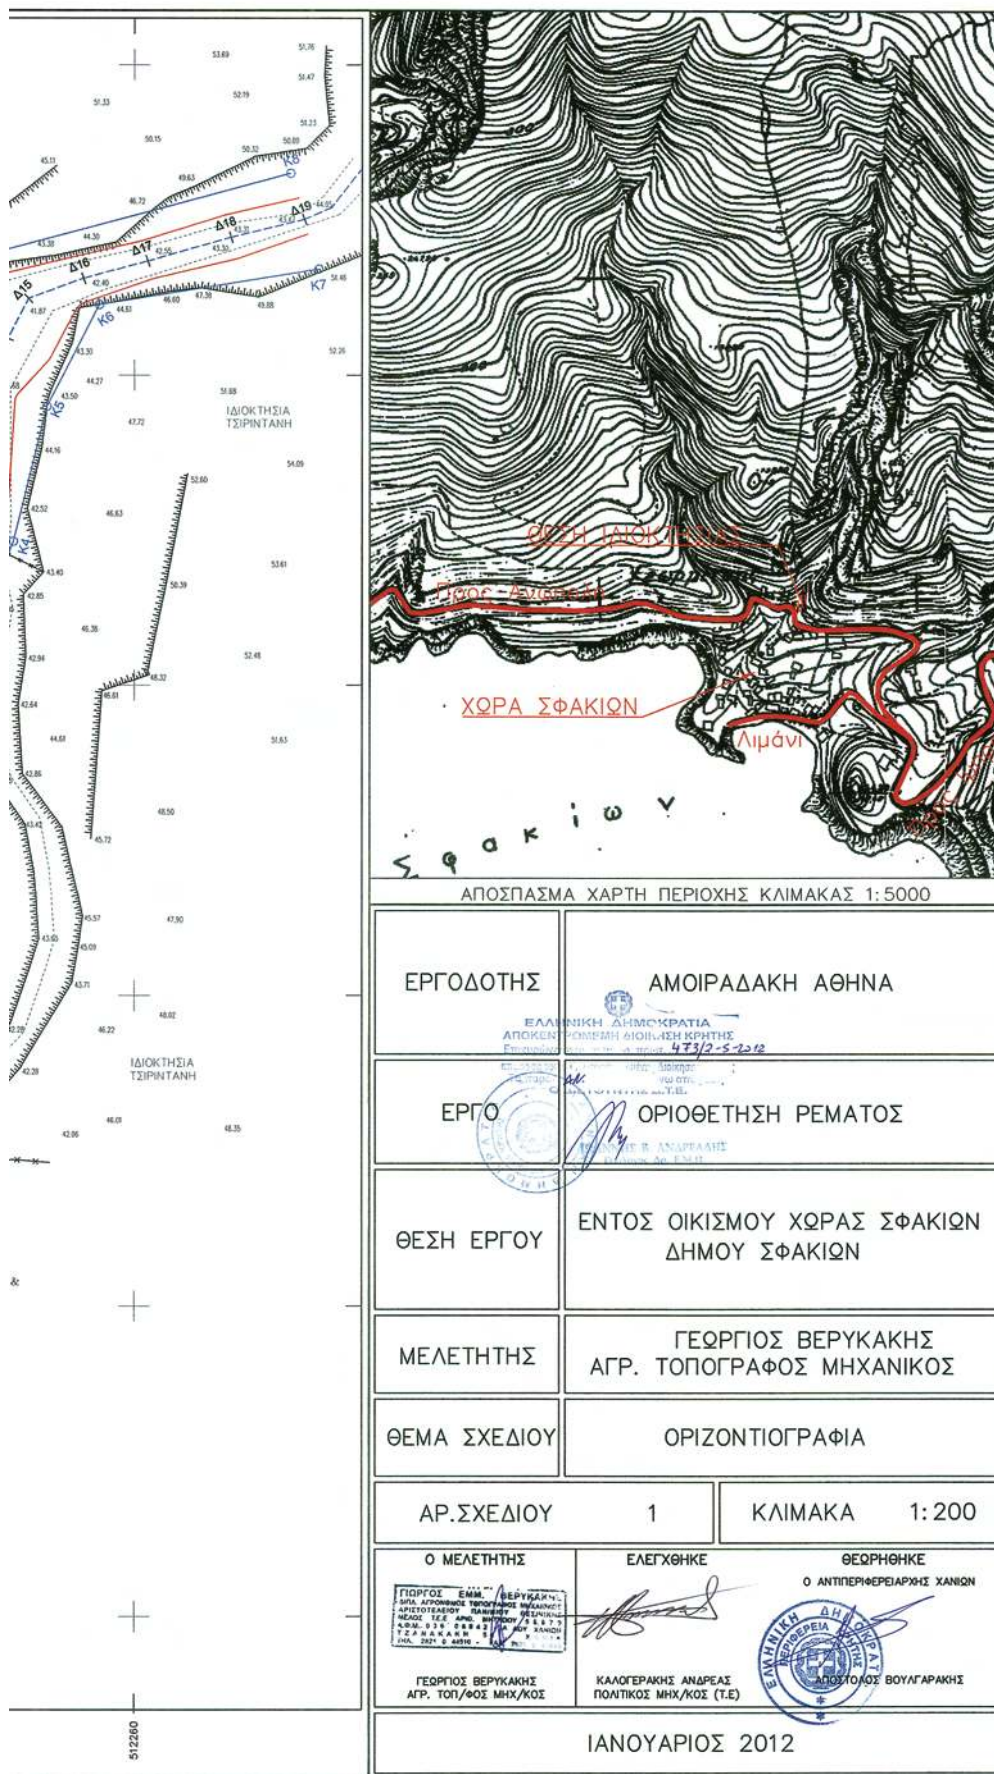

* 0 4 0 0 3 1 9 2 8 0 5 1 2 0 0 0 8 *

ΑΠΟ ΤΟ ΕΘΝΙΚΟ ΤΥΠΟΓΡΑΦΕΙΟ

ΚΑΠΟΔΙΣΤΡΙΟΥ 34 * ΑΘΗΝΑ 104 32 * ΤΗΛ. 210 52 79 000 * FAX 210 52 21 004