



ΕΦΗΜΕΡΙΣ ΤΗΣ ΚΥΒΕΡΝΗΣΕΩΣ

ΤΗΣ ΕΛΛΗΝΙΚΗΣ ΔΗΜΟΚΡΑΤΙΑΣ

ΤΕΥΧΟΣ ΤΕΤΑΡΤΟ

Αρ. Φύλλου 340

31 Μαΐου 2012

ΑΠΟΦΑΣΕΙΣ

Αριθμ. 27117/5062

Περί καθορισμού ορίων Αιγιαλού - Παραλίας στη θέση «Αγ. Κωνσταντίνος» Δημοτική ενότητα Καλάμου Δήμου Λευκάδας Ν. Λευκάδας.

Ο ΓΕΝΙΚΟΣ ΓΡΑΜΜΑΤΕΑΣ
ΑΠΟΚΕΝΤΡΩΜΕΝΗΣ ΔΙΟΙΚΗΣΗΣ
ΠΕΛΟΠΟΝΝΗΣΟΥ ΔΥΤ. ΕΛΛΑΔΑΣ ΚΑΙ ΙΟΝΙΟΥ

Έχοντας υπόψη:

1- Τις διατάξεις του Ν. 2503/1997 «Διοίκηση, Οργάνωση, Στελέχωση της Περιφέρειας, ρύθμιση θεμάτων για την Τοπική Αυτοδιοίκηση και άλλες διατάξεις», ως ισχύει.

2- Τις διατάξεις του Ν. 3200/1955 «περί Διοικητικής Αποκεντρώσεως», όπως τροποποιήθηκε και ισχύει.

3- Τις διατάξεις της παρ. 21 του άρθρου 46 του Ν. 3220/2004 (Φ.Ε.Κ 15 τ. Α'/28-1-2004) «Μέτρα αναπτυξιακής και κοινωνικής πολιτικής - αντικειμενικοποίηση του φορολογικού ελέγχου και άλλες διατάξεις».

4- Τις διατάξεις του άρθρου 280 του Ν. 3852/2010 (ΦΕΚ Α'/87/7-6-2010) «Νέα Αρχιτεκτονική της Αυτοδιοίκησης και της Αποκεντρωμένης Διοίκησης - Πρόγραμμα Καλλικράτης».

5- Το Π.Δ. 139/2010 (ΦΕΚ Α' 232/27-12-2010) «Οργανισμός της Αποκεντρωμένης Διοίκησης Πελοποννήσου, Δυτ. Ελλάδος και Ιονίου».

6- Τις διατάξεις των άρθρων 3 και 5 του Ν. 2971/2001 (ΦΕΚ 285/τ. Α'/19-12-2001) «Περί αιγιαλού και παραλίας», όπως συμπληρώθηκε με τις διατάξεις του άρθρου 113 του Ν. 3879/11 «Περί Δημοσίων Συμβάσεων ... ρύθμιση θεμάτων Εθνικής Άμυνας».

7- Τις διατάξεις του Ν.Δ. 439/1970 «Περί συμπληρώσεως των διατάξεων περί αιγιαλού».

8- Το από 14-9-2011 (αρ. πρωτ. 1193/14-9-11) έγγραφο της Δ/σης Τεχνικών Υπηρεσιών Δήμου Λευκάδας και για καθορισμού των ορίων αιγιαλού παραλίας στη θέση, «Αγ. Κωνσταντίνος» Δημοτική ενότητα Καλάμου Δήμου Λευκάδας Ν. Λευκάδας.

9- Το από τον Οκτώβριο του 2011 Τοπογραφικό Διάγραμμα σε κλίμακα 1:500 του Πολιτικού - Χημικού Μηχανικού Σπυρίδωνα Αρέθα που ελέγχθηκε για την ακρίβεια της αποτύπωσης και θεωρήθηκε στις 14-10-2011 από τον

Κυριάκο Προκοπίου, Πολιτικό Μηχανικό Τ.Υ.Δ.Λ. Λευκάδας σύμφωνα με το άρθρο 4 του Ν. 2971/2001.

10- Την 30-01-12 Επιτροπή καθορισμού των ορίων αιγιαλού και παραλίας για τον καθορισμό των ορίων στη θέση «Αγ. Κωνσταντίνος» Δημοτική ενότητα Καλάμου Δήμου Λευκάδας Ν. Λευκάδας.

11- Το με αρ. 1541/Φ.1623/052/4-11-2011 έγγραφο της Κτηματικής Υπηρεσίας Λευκάδας προς το ΓΕΕΘΑ και τη και την παρέλευση ενός μήνα χωρίς την απάντηση του ΓΕΕΘΑ, οπότε σύμφωνα με τις διατάξεις του άρθρου 113 του Ν. 3978/11, η γνώμη αυτού λογίζεται ως θετική.

12- Το με αρ. 419/Φ.1623/052/195-3-2012 έγγραφο της Κτηματικής Υπηρεσίας Ν. Λευκάδας προς την Αποκεντρωμένη Διοίκηση Πελοποννήσου Δυτ. Ελλάδας και Ιονίου για έκδοση της σχετικής απόφασης, αποφασίζουμε:

Επικυρώνουμε την από 30-01-2012 Έκθεση της Επιτροπής αιγιαλού και παραλίας για τον καθορισμό αιγιαλού παραλίας στη θέση, «Αγ. Κωνσταντίνος» Δημοτική ενότητα Καλάμου Δήμου Λευκάδας Ν. Λευκάδας, καθώς επίσης και το από τον Οκτώβριο του 2011 Τοπογραφικό Διάγραμμα σε κλίμακα 1:500 του Πολιτικού - Χημικού Μηχανικού Σπυρίδωνα Αρέθα που ελέγχθηκε για την ακρίβεια της αποτύπωσης και θεωρήθηκε στις 14-10-2011 από τον Κυριάκο Προκοπίου, Πολιτικό Μηχανικό Τ.Υ.Δ.Λ. Λευκάδας σύμφωνα με το άρθρο 4 του Ν. 2971/2001, ως εξής:

- Με κόκκινη συνεχή πολυγωνική γραμμή την οριογραμμή του αιγιαλού με κορυφές Α1, Α2, Α3, έως Α17, οι οποίες εξαρτώνται απ ευθείας από το κρατικό τριγωνομετρικό δίκτυο με συντεταγμένες ΕΓΣΑ '87.

- Με κίτρινη συνεχή πολυγωνική γραμμή και με στοιχεία Π1, Π2, Π3, ..., Π17, οι οποίες εξαρτώνται απ' ευθείας από το κρατικό τριγωνομετρικό δίκτυο με συντεταγμένες ΕΓΣΑ '87.

Η ζώνη παραλίας έχει πλάτος 10 μέτρων

Εντός αιγιαλού, παραλίας και θαλάσσιου χώρου υπάρχουν μόνιμες κατασκευές (εντός αιγιαλού: ασφαλτόστρωση, τσιμεντένιες προβλήτες, μπετό και πέτρινο τοιχίο. Εντός παραλίας: Ασφαλτόστρωση, το εκκλησάκι του Αγ. Κων/νου και εντός θαλασσίου χώρου: τσιμεντένιες προβλήτες, μπετό, υποθαλάσσιος αγωγός ύδρευσης), οι οποίες δεν εξαιρούνται.

Η απόφαση αυτή, με την Έκθεση της Επιτροπής καθορισμού ορίων αιγιαλού παραλίας και το Τοπογραφικό Διάγραμμα να δημοσιευθούν στην Εφημερίδα της Κυβερνήσεως.

Πάτρα, 15 Μαΐου 2012

Ο Γενικός Γραμματέας
Αποκεντρωμένης Διοίκησης
ΑΝΑΣΤΑΣΙΟΣ ΑΠΟΣΤΟΛΟΠΟΥΛΟΣ

ΕΚΘΕΣΗ

Επιτροπής καθορισμού των ορίων αιγιαλού και παραλίας του άρθρου 3 του Ν. 2971/01

Για τον καθορισμό των ορίων αιγιαλού - παραλίας στη θέση «Άγιος Κωνσταντίνος» Δημοτικής Ενότητας Καλάμου Δήμου Λευκάδας Ν. Λευκάδας
Ενδιαφερόμενος: Δήμος Λευκάδας

Στην Λευκάδα σήμερα την 30-01-2012 οι υπογεγραμμένοι:

1. Μαρία Τζωρτζοπούλου, Προϊσταμένη Κτηματικής Υπηρεσίας Λευκάδας, ως πρόεδρος

2. Μαρία Κοντοδήμα, Αγρονόμος Τοπογράφος Μηχανικός Κτηματικής Υπηρεσίας Λευκάδας, ως μέλος

3. Άγγελος Κιούσης, Λιμενάρχης Λευκάδας, ως μέλος

4. Κυριάκος Προκοπίου, Προϊστάμενος Πολεοδομίας Λευκάδας, ως μέλος

5. Ιωσηφίνα Βούρβαχη, Διευθύντρια Περιβάλλοντος και Χωρικού Σχεδιασμού Ιονίων Νήσων αν και προσκλήθηκε έγκαιρα με το υπ' αριθμ. 682/10/25-01-2012 έγγραφο της Κτηματικής Υπηρεσίας Λευκάδας δεν προσήλθε, απούσα

6. Ζώης Χόρτης, υπάλληλος Κτηματικής Υπηρεσίας Λευκάδας, ως γραμματέας που αποτελούμε την επιτροπή καθορισμού των ορίων αιγιαλού και παραλίας δυνάμει του άρθρου 3 του Ν. 2971/2001, που συγκροτήθηκε με τις υπ' αριθμ. 69826/14524/18-08-2011 και υπ. αριθμ. 89612/1615/17-10-2011 αποφάσεις του Γενικού Γραμματέα της Αποκεντρωμένης Διοίκησης Πελοποννήσου, Δυτικής Ελλάδας και Ιονίου και συγκλήθηκε με το υπ' αριθμ. 682/10/25-01-2012 έγγραφο της Κτηματικής Υπηρεσίας Λευκάδας, μεταβήκαμε επί τόπου στην προαναφερόμενη περιοχή στις 30-01-2012 και αφού λάβαμε υπ' όψη:

1. Την από 14-09-2011 αίτηση του Δήμου Λευκάδας για τον καθορισμό αιγιαλού-παραλίας στη θέση «Άγιος Κωνσταντίνος» Δημοτικής Ενότητας Καλάμου Δήμου Λευκάδας Ν. Λευκάδας

2. Το από Οκτώβριο 2011 τοπογραφικό διάγραμμα σε μία (1) πινακίδα σε κλίμακα 1:500 του Πολιτικού - Χημικού Μηχανικού Σπυρίδωνα Αρέθα για τον καθορισμό των ορίων αιγιαλού -παραλίας, που ελέγχθηκε και θεωρήθηκε στις 14-10-2011 από τον Κυριάκο Προκοπίου Προϊστάμενο της ΤΥΔΛ, όπως το άρθρο 4 του Ν. 2971/2001 ορίζει.

3. Τις λοιπές διατάξεις του Ν. 2971/2001 περί αιγιαλού και παραλίας και ειδικότερα τα άρθρα 5 και 9, όπως τροποποιήθηκαν με το άρθρο 113 του Ν. 3978/2011

4. Το υπ' αριθμ. 1541/Φ. 1623/052/04-11-2011 έγγραφο της Κτηματικής Υπηρεσίας Λευκάδας προς το ΓΕΕΘΑ και το γεγονός ότι το ΓΕΕΘΑ δεν εξέφρασε την άποψη του εντός ενός μηνός (αρθρ. 113 Ν. 3978/2011).

5. Τα στοιχεία καθορισμού αιγιαλού και παραλίας που προβλέπονται από το άρθρο 9 του Ν. 2971/2001 και ειδικότερα:

α) Τη γεωμορφολογία του εδάφους για την οποία αναλυτικά αναφέρεται ότι:

α1. Η μορφολογία της ακτής συνίσταται από βραχώδη πρανή με μέτριες έως απότομες κλίσεις και ύψη στέψης μεταξύ 3 και 8 μέτρων και από ένα τμήμα μήκους περί τα 150 μέτρα με κροκάλα και με μηδενικές κλίσεις

α2. Της ακτής συνεχονται εκτάσεις ημιορεινές με έδαφος γαιώδες

α3. Το φυσικό όριο βλάστησης συνίσταται από δενδρώδη φυσική βλάστηση (πεύκα)

β) Το γεγονός ότι στην περιοχή δεν εντοπίστηκαν παράκτιοι φυσικοί πόροι

γ) Το γεγονός ότι η περιοχή επηρεάζεται από Νότιους- Νοτιοανατολικούς ανέμους εντάσεως 5 Beaufort και άνω, ενώ σε όλους τους άλλους είναι ασφαλής.

δ) Τη μορφολογία του πυθμένα, ο οποίος είναι βραχώδης, με μεγάλα βάθη κοντά στην ακτή

ε) Τον τομέα ανάπτυξης κυματισμού σε σχέση με το μέτωπο της ακτής, ότι δηλαδή πρόκειται για ακτή με μέτριο ανάπτυγμα πελάγους που συμβάλλει στη δημιουργία μέτριας έντασης κυματικού πεδίου

στ) Την μη ύπαρξη νομίμως υφιστάμενων τεχνικών έργων.

ζ) Την μη ύπαρξη εγκεκριμένων χωροταξικών κατευθύνσεων και χρήσεων γης που επηρεάζουν την παράκτια ζώνη

η) Την μη ύπαρξη καταγεγραμμένων δημοσίων κτημάτων κάθε κατηγορίας που βρίσκονται σε άμεση γεινίαση με την παράκτια ζώνη με την επιφύλαξη παντός δικαιώματος του Ελληνικού Δημοσίου που θα προκύψει στο μέλλον

θ) Το γεγονός ότι η περιοχή βρίσκεται εντός δικτύου Natura (Εσωτερικό Αρχιπέλαγος Ιονίου με κωδικό GR2220003), αποφασίζουμε:

Καθορίζουμε στο παραπάνω τοπογραφικό διάγραμμα:

1. Την οριογραμμή του αιγιαλού με κόκκινη συνεχή πολυγωνική γραμμή, με κορυφές Α1, Α2, Α3,... έως Α17, οι οποίες εξαρτώνται απ' ευθείας από το κρατικό τριγωνομετρικό δίκτυο με συντεταγμένες ΕΓΣΑ 87, που αναγράφονται στον πίνακα που ακολουθεί.

ΠΙΝΑΚΑΣ ΣΥΝΤΕΤΑΓΜΕΝΩΝ ΚΟΡΥΦΩΝ ΑΙΓΙΑΛΟΥ

A1	234736.07	4282466.63
A2	234759.63	4282461.73
A3	234773.38	4282448.45
A4	234796.97	4282434.85
A5	234809.12	4282437.56
A6	234826.16	4282431.48
A7	234836.57	4282424.41
A8	234869.61	4282419.04
A9	234888.23	4282406.17
A10	234908.35	4282361.82
A11	234934.21	4282312.94
A12	234971.74	4282284.12

A13	234989.87	4282278.89
A14	235021.93	4282277.00
A15	235051.16	4282288.86
A16	235065.32	4282299.63
A17	235134.60	4282299.44

2. Την οριογραμμή της παραλίας με κίτρινη συνεχή πολυγωνική γραμμή, με κορυφές Π1, Π2, Π3,... έως Π17, οι οποίες εξαρτώνται απ' ευθείας από το κρατικό τριγωνομετρικό δίκτυο με συντεταγμένες ΕΓΣΑ 87, που αναγράφονται στον πίνακα που ακολουθεί. Η ζώνη παραλίας έχει πλάτος 10 μέτρων.

ΠΙΝΑΚΑΣ ΣΥΝΤΕΤΑΓΜΕΝΩΝ ΚΟΡΥΦΩΝ ΠΑΡΑΛΙΑΣ


Π1	234734.03	4282456.84
Π2	234754.77	4282452.52
Π3	234767.32	4282440.40
Π4	234795.35	4282424.24
Π5	234808.48	4282427.17
Π6	234821.60	4282422.49
Π7	234832.78	4282414.89
Π8	234865.78	4282409.53


Π9	234880.27	4282399.52
Π10	234899.37	4282357.41
Π11	234926.40	4282306.34
Π12	234967.15	4282275.04
Π13	234988.17	4282268.98
Π14	235023.60	4282266.88
Π15	235056.15	4282280.09
Π16	235068.68	4282289.62
Π17	235134.58	4282289.44


3. Εντός αιγιαλού, παραλίας και θαλάσσιου χώρου υπάρχουν μόνιμες κατασκευές (εντός αιγιαλού: ασφαλτόστρωση, τσιμεντένιες προβλήτες, μπετό, πέτρινο τοίχιο, εντός παραλίας: ασφαλτόστρωση, το εκκλησάκι του Αγ. Κωνσταντίνου και εντός θαλάσσιου χώρου: τσιμεντένιες προβλήτες, μπετό, υποθαλάσσιος αγωγός ύδρευσης), οι οποίες δεν εξαιρούνται.


Λευκάδα, 30 Ιανουαρίου 2012

ΜΑΡΙΑ ΤΖΩΡΤΖΟΠΟΥΛΟΥ
ΜΑΡΙΑ ΚΟΝΤΟΔΗΜΑ
ΑΓΓΕΛΟΣ ΚΙΟΥΣΗΣ
ΚΥΡΙΑΚΟΣ ΠΡΟΚΟΠΙΟΥ

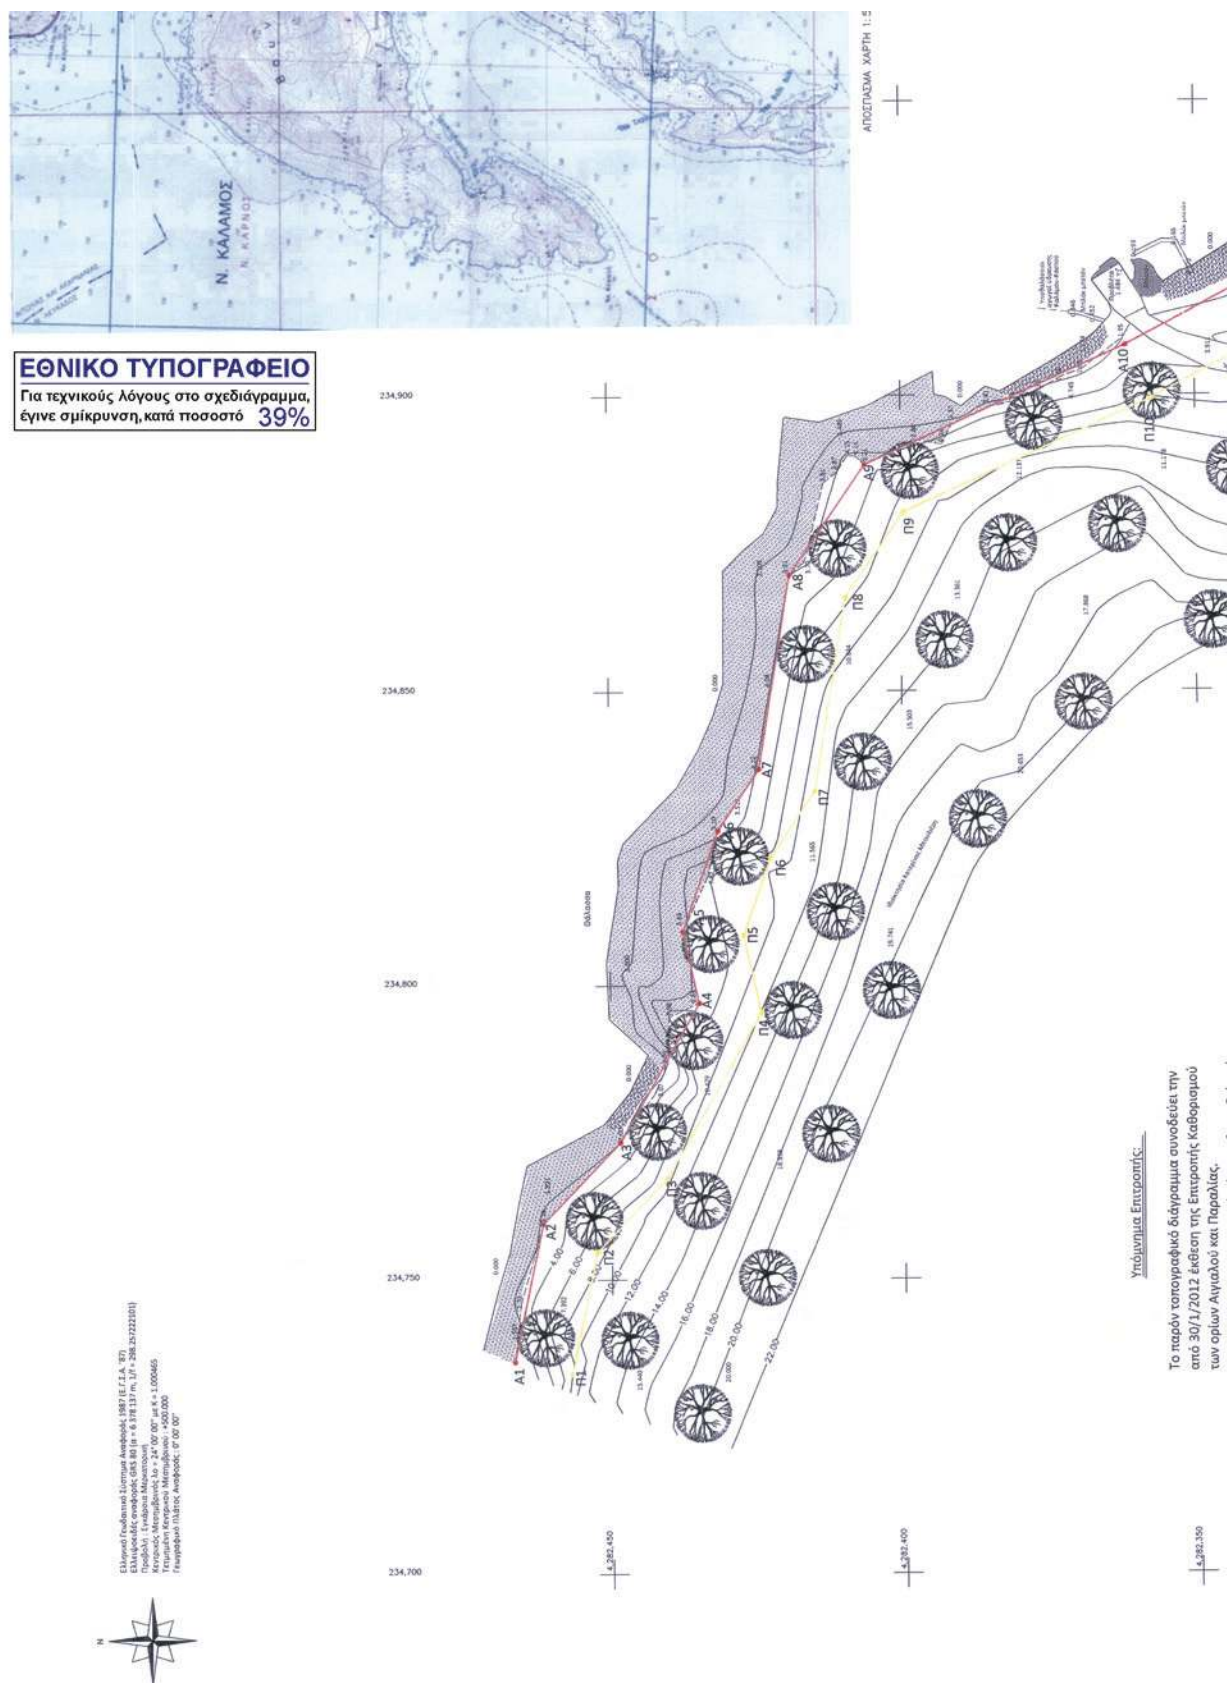

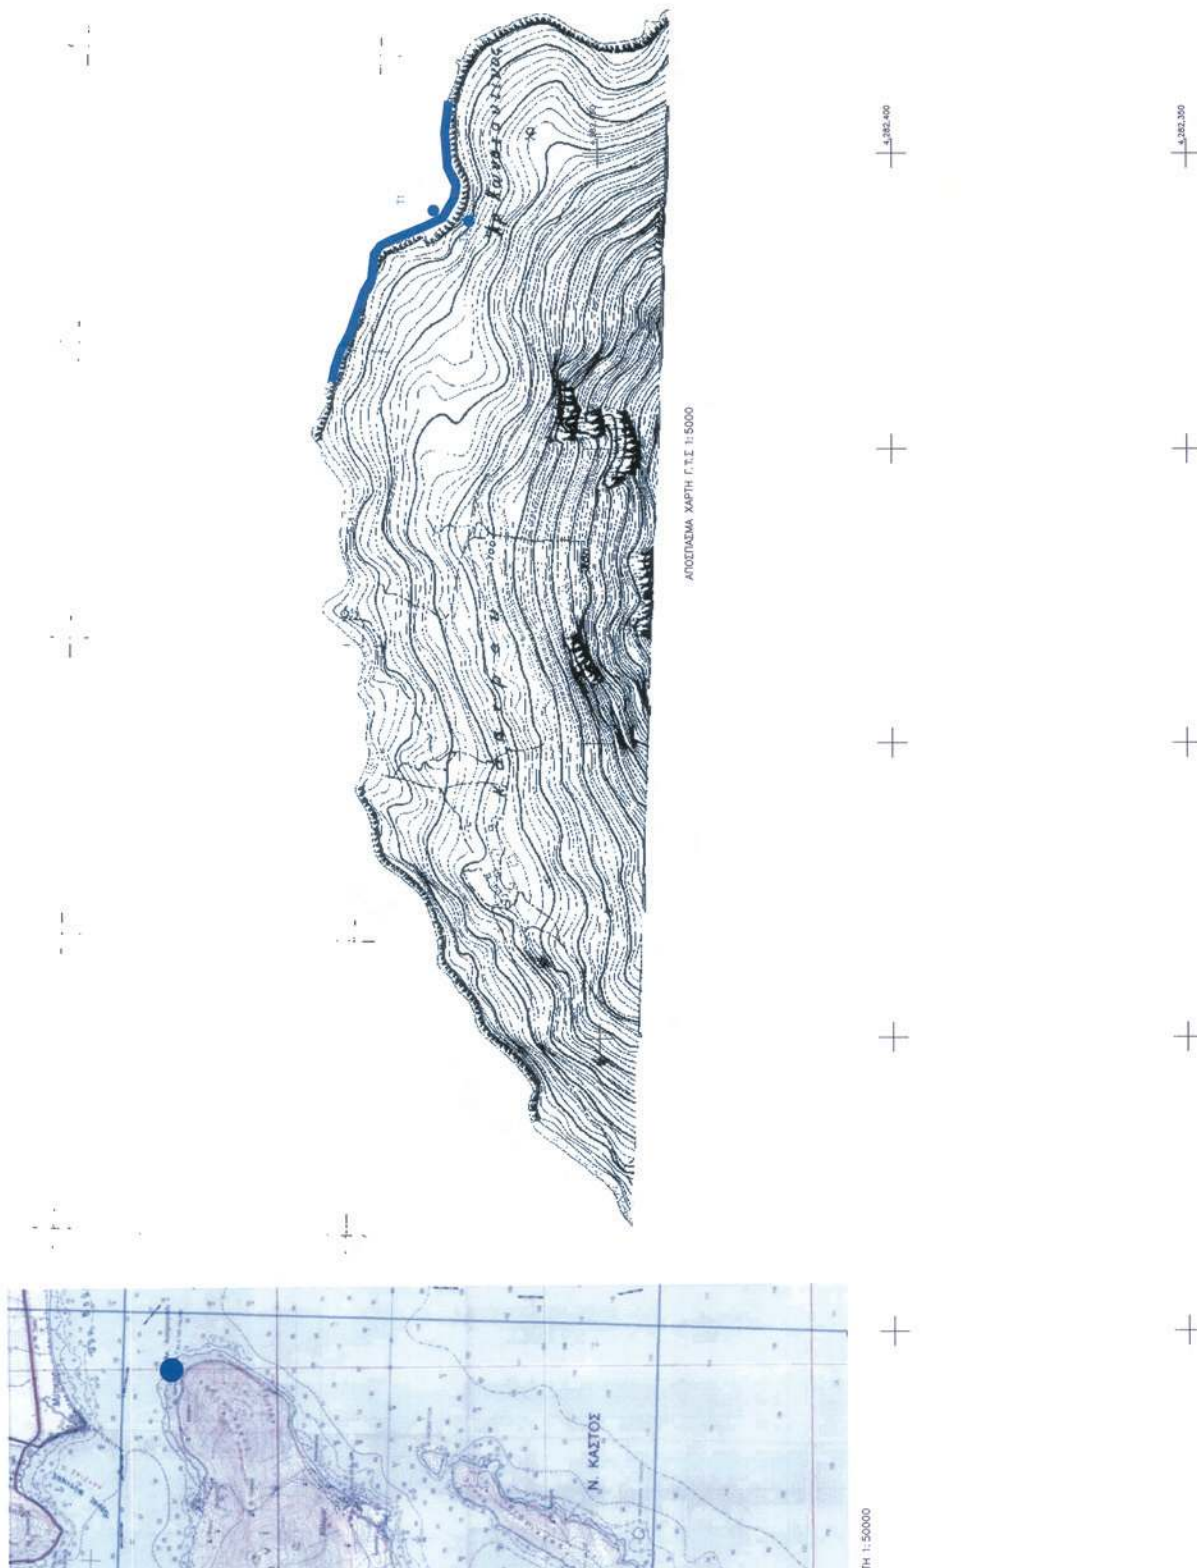

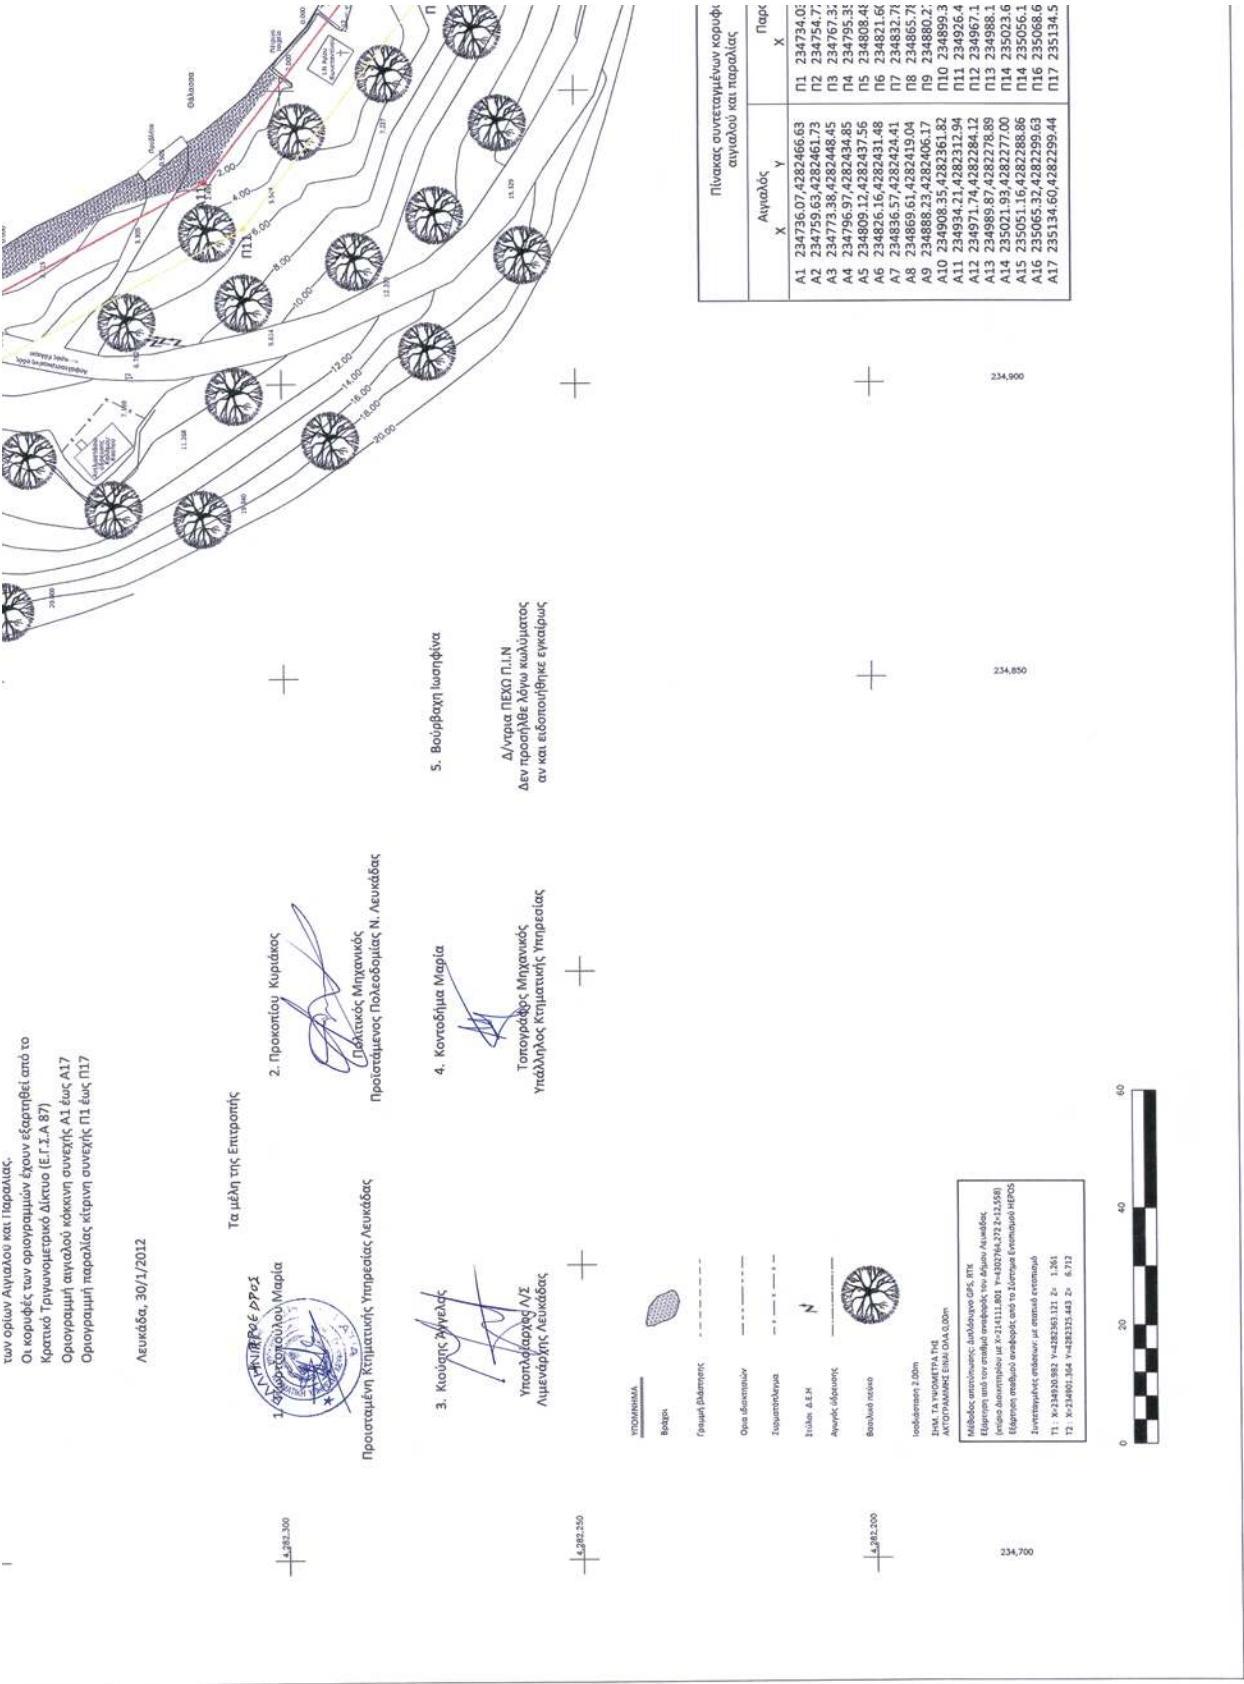

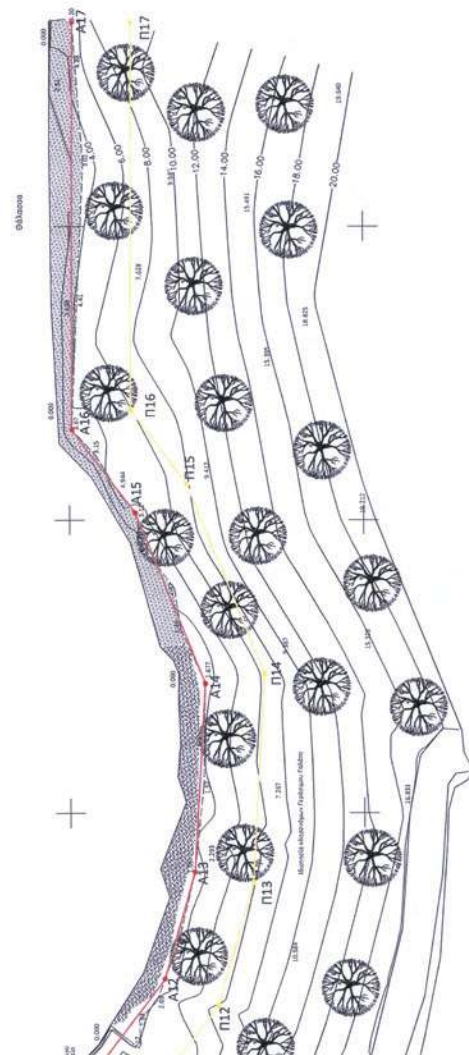

αριθμ ος	Παράλι α	Υ
734.03	4282456.84	
754.77	4282452.52	
767.32	4282440.40	
795.35	4282424.24	
808.48	4282427.17	
821.60	4282422.49	
832.78	4282414.89	
865.78	4282409.53	
880.27	4282399.52	
899.37	4282357.41	
926.40	4282306.34	
967.15	4282275.04	
988.17	4282268.98	
1023.60	4282266.88	
1056.15	4282280.09	
1068.68	4282289.62	
1134.58	4282289.44	

ΤΟΠΟΓΡΑΦΙΚΟ ΔΙΑΓΡΑΜΜΑ		Αριθμός σχεδίου 1/1
Νομός: ΛΕΥΚΑΔΑΣ	Δήμος: ΛΕΥΚΑΔΑΣ	Αίτιος: ΚΩΝΣΤΑΣ Δ.Ε. ΚΑΛΑΜΟΥ ΔΗΜΟΥ ΛΕΥΚΑΔΑΣ
Εργαστήριο: ΔΗΜΟΣ ΛΕΥΚΑΔΑΣ	Μελέτητής: ΤΕΧΝΙΚΗ ΥΠΗΡΕΣΙΑ ΔΗΜΟΥ ΛΕΥΚΑΔΑΣ	
Θέμα: ΚΑΘΟΡΙΣΜΟΣ ΟΡΟΓΡΑΜΜΩΝ ΑΓΓΙΛΑΔΟΥ ΚΑΙ ΠΑΡΑΛΙΑΣ	Ελεγκτής: ΑΝΔΡΕΑΣ ΣΠΥΡΙΔΩΝ ΧΗΜΙΚΟΣ ΜΗΧΑΝΙΚΟΣ	Ελεγκτής: ΑΝΔΡΕΑΣ ΣΠΥΡΙΔΩΝ ΧΗΜΙΚΟΣ ΜΗΧΑΝΙΚΟΣ
Κλίμακα: 1 : 500	Ημερομηνία: 10/2011	

ΕΘΝΙΚΟ ΤΥΠΟΓΡΑΦΕΙΟ

ΕΦΗΜΕΡΙΣ ΤΗΣ ΚΥΒΕΡΝΗΣΕΩΣ

ΤΙΜΗ ΠΩΛΗΣΗΣ ΦΥΛΛΩΝ ΤΗΣ ΕΦΗΜΕΡΙΔΑΣ ΤΗΣ ΚΥΒΕΡΝΗΣΕΩΣ

Σε έντυπη μορφή:

- Για τα Φ.Ε.Κ. από 1 έως 16 σελίδες σε 1 € προσαυξανόμενη κατά 0,20 € για κάθε επιπλέον οκτασέλιδο ή μέρος αυτού.
- Για τα φωτοαντίγραφα Φ.Ε.Κ. σε 0,15 € ανά σελίδα.

Σε μορφή DVD/CD:

Τεύχος	Ετήσια έκδοση	Τριμηνιαία έκδοση	Μηνιαία έκδοση	Τεύχος	Ετήσια έκδοση	Τριμηνιαία έκδοση	Μηνιαία έκδοση
Α'	150 €	40 €	15 €	Α.Α.Π.	110 €	30 €	-
Β'	300 €	80 €	30 €	Ε.Β.Ι.	100 €	-	-
Γ'	50 €	-	-	Α.Ε.Δ.	5 €	-	-
Υ.Ο.Δ.Δ.	50 €	-	-	Δ.Δ.Σ.	200 €	-	20 €
Δ'	110 €	30 €	-	Α.Ε.-Ε.Π.Ε.	-	-	100 €

- Η τιμή πώλησης μεμονωμένων Φ.Ε.Κ. σε μορφή cd-rom από εκείνα που διατίθενται σε ψηφιακή μορφή και μέχρι 100 σελίδες, σε 5 € προσαυξανόμενη κατά 1 € ανά 50 σελίδες.

ΕΤΗΣΙΕΣ ΣΥΝΔΡΟΜΕΣ Φ.Ε.Κ.

Τεύχος	Έντυπη μορφή	Τεύχος	Έντυπη μορφή	Τεύχος	Έντυπη μορφή
Α'	225 €	Δ'	160 €	Α.Ε.-Ε.Π.Ε.	2.250 €
Β'	320 €	Α.Α.Π.	160 €	Δ.Δ.Σ.	225 €
Γ'	65 €	Ε.Β.Ι.	65 €	Α.Σ.Ε.Π.	70 €
Υ.Ο.Δ.Δ.	65 €	Α.Ε.Δ.	10 €	Ο.Π.Κ.	-

- Το τεύχος Α.Σ.Ε.Π. (έντυπη μορφή) θα αποστέλλεται σε συνδρομητές ταχυδρομικά, με την επιβάρυνση των 70 €, ποσό το οποίο αφορά τα ταχυδρομικά έξοδα.

- Η καταβολή γίνεται σε όλες τις Δημόσιες Οικονομικές Υπηρεσίες (Δ.Ο.Υ.). Το πρωτότυπο διπλότυπο (έγγραφο αριθμ. πρωτ. 9067/28.2.2005 2η Υπηρεσία Επιτρόπου Ελεγκτικού Συνεδρίου) με φροντίδα των ενδιαφερομένων, πρέπει να αποστέλλεται ή να κατατίθεται στο Εθνικό Τυπογραφείο (Καποδιστρίου 34, Τ.Κ. 104 32 Αθήνα).
- Σημειώνεται ότι φωτοαντίγραφα διπλοτύπων, ταχυδρομικές Επιταγές για την εξόφληση της συνδρομής, δεν γίνονται δεκτά και θα επιστρέφονται.
- Οι οργανισμοί τοπικής αυτοδιοίκησης, τα νομικά πρόσωπα δημοσίου δικαίου, τα μέλη της Ένωσης Ιδιοκτητών Ημερησίου Τύπου Αθηνών και Επαρχίας, οι τηλεοπτικοί και ραδιοφωνικοί σταθμοί, η Ε.Σ.Η.Ε.Α, τα τριτοβάθμια συνδικαλιστικά όργανα και οι τριτοβάθμιες επαγγελματικές ενώσεις δικαιούνται έκπτωσης πενήντα τοις εκατό (50%) επί της ετήσιας συνδρομής.
- Το ποσό υπέρ Τ.Α.Π.Ε.Τ. (5% επί του ποσού συνδρομής), καταβάλλεται ολόκληρο (Κ.Α.Ε. 3512) και υπολογίζεται πριν την έκπτωση.
- Στην Ταχυδρομική συνδρομή του τεύχους Α.Σ.Ε.Π. δεν γίνεται έκπτωση.

Πληροφορίες για δημοσιεύματα που καταχωρίζονται στα Φ.Ε.Κ. στο τηλ.: 210 5279000.

Φωτοαντίγραφα παλαιών Φ.Ε.Κ.: τηλ.: 210 8220885.

Τα φύλλα όλων των τευχών της Εφημερίδας της Κυβερνήσεως διατίθενται δωρεάν σε ηλεκτρονική μορφή από την ιστοσελίδα του Εθνικού Τυπογραφείου (www.et.gr)

Ηλεκτρονική Διεύθυνση: <http://www.et.gr> - e-mail: webmaster.et@et.gr

ΟΙ ΥΠΗΡΕΣΙΕΣ ΕΞΥΠΗΡΕΤΗΣΗΣ ΠΟΛΙΤΩΝ ΛΕΙΤΟΥΡΓΟΥΝ ΚΑΘΗΜΕΡΙΝΑ ΑΠΟ 08:00 ΜΕΧΡΙ 13:30



* 0 4 0 0 3 4 0 3 1 0 5 1 2 0 0 0 8 *

ΑΠΟ ΤΟ ΕΘΝΙΚΟ ΤΥΠΟΓΡΑΦΕΙΟ

ΚΑΠΟΔΙΣΤΡΙΟΥ 34 * ΑΘΗΝΑ 104 32 * ΤΗΛ. 210 52 79 000 * FAX 210 52 21 004