

ΕΦΗΜΕΡΙΣ ΤΗΣ ΚΥΒΕΡΝΗΣΕΩΣ

ΤΗΣ ΕΛΛΗΝΙΚΗΣ ΔΗΜΟΚΡΑΤΙΑΣ

ΤΕΥΧΟΣ ΤΕΤΑΡΤΟ

Αρ. Φύλλου 343

31 Μαΐου 2012

ΠΕΡΙΕΧΟΜΕΝΑ

ΑΠΟΦΑΣΕΙΣ

Καθορισμός των ορίων του αιγιαλού και δημιουργία ζώνης παραλίας στην θέση «ΜΠΑΝΙΑΚΑΣ», του Δήμου Ζαγοράς - Μουρεσίου, Ν. Μαγνησίας. 1

Κήρυξη ως αναδασωτέας έκτασης δημοσίου δάσους το οποίο εκχερσώθηκε παράνομα, συνολικού εμβαδού «χιλίων επτακοσίων τριάντα εννέα τετραγωνικών μέτρων και ενενήντα τριών εκατοστών του τετραγωνικού μέτρου» ($E = 1.739,93$ τ.μ.) αποτελούμενη από τις επιμέρους εκτάσεις (Γ) εμβαδού $E_{\Gamma} = 1.598,04$ τ.μ. «χιλίων πεντακοσίων ενενήντα οχτώ τετραγωνικών μέτρων και τεσσάρων εκατοστών του τετραγωνικού μέτρου», (Δ) εμβαδού $E_{\Delta} = 114,52$ τ.μ. «εκατόν δέκα τεσσάρων τετραγωνικών μέτρων και πενήντα δύο εκατοστών του τετραγωνικού μέτρου» και (Ε) εμβαδού $E_{\epsilon} = 27,37$ τ.μ. «είκοσι επτά τετραγωνικών μέτρων και τριάντα επτά εκατοστών του τετραγωνικού μέτρου», που βρίσκεται στη θέση «Μπαρούδα - Δρεστινίκα» Δημοτικής Κοινότητας Συκιάς του Δήμου Σιθωνίας Περιφερειακής Ενότητας Χαλκιδικής. 2

ΑΠΟΦΑΣΕΙΣ

Αριθμ. 8045/84750 (1)
Καθορισμός των ορίων του αιγιαλού και δημιουργία ζώνης παραλίας στην θέση «ΜΠΑΝΙΑΚΑΣ», του Δήμου Ζαγοράς - Μουρεσίου, Ν. Μαγνησίας.

Η ΓΕΝΙΚΗ ΓΡΑΜΜΑΤΕΑΣ
ΑΠΟΚΕΝΤΡΩΜΕΝΗΣ ΔΙΟΙΚΗΣΗΣ
ΘΕΣΣΑΛΙΑΣ - ΣΤΕΡΕΑΣ ΕΛΛΑΔΑΣ

Έχοντας υπόψη:

1. Τις διατάξεις του Ν. 2971/2001 «περί αιγιαλού και παραλίας και άλλες διατάξεις» και ιδίως των άρθρων 3 και 5 αυτού, όπως έχει τροποποιηθεί και ισχύει σήμερα.

2. Τις διατάξεις του Ν. 3200/1955 «περί διοικητικής αποκέντρωσης, όπως αυτές τροποποιήθηκαν και ισχύουν σήμερα με τα Ν.Δ. 532/1970, Β.Δ. 704/1970, Β.Δ. 705/1970, Β.Δ. 192/1972, Π.Δ. 71/1984, Π.Δ. 347/1986, Ν. 2026/1992 και Π.Δ. 97/1993,

3. Τις διατάξεις του Π.Δ. 284/1988 «περί οργανισμού Υπ. Οικονομικών».

4. Τις διατάξεις της παρ. 21 του άρθρου 46 του Ν. 3220/2004 (Φ.Ε.Κ 15, τ.Α'/28/1/2004) «μέτρα αναπτυξιακής και κοινωνικής πολιτικής - αντικειμενοποίηση του φορολογικού ελέγχου και άλλες διατάξεις» δυνάμει των οποίων από 10/4/2004, αρμοδιότητες του Υπουργού Οικονομίας και Οικονομικών, οι οποίες ανήκαν ή είχαν μεταβιβαστεί στους Νομάρχες μέχρι την έναρξη λειτουργίας των Νομαρχιακών Αυτοδιοικήσεων και αφορούν θέματα του Υπουργείου Οικονομίας και Οικονομικών, που εξαιρέθηκαν από την κατάργηση με τις διατάξεις της παρ.2 του άρθρου 39 του Ν. 2218/1994, περιέρχονται στους Γενικούς Γραμματείς των Περιφερειών.

5. Την υπ' αριθμ. 1063649/790/Α0006/3/8/2004 απόφαση του Υπουργού Οικονομίας και Οικονομικών «περί καταγραφής και διοικητικής κωδικοποίησης των αρμοδιοτήτων σε θέματα Υπηρεσιών Υπουργείου Οικονομίας και Οικονομικών, που περιέρχονται στους Γενικούς Γραμματείς Περιφερειών κατά τις διατάξεις της παρ.21 του άρθρου 46 του Ν. 3220/2004».

6. Τις διατάξεις του Ν. 3852/2010 (Φ.Ε.Κ 87 τ.Α'/7-6-2010) περί «νέας αρχιτεκτονικής της Αυτοδιοίκησης και της Αποκεντρωμένης Διοίκησης - Πρόγραμμα Καλλικράτης».

7. Τις διατάξεις της παρ.1 και 2 του άρθρου 6 του Ν.3852/2010, με τις οποίες συστάθηκαν ως ενιαίες αποκεντρωμένες μονάδες διοίκησης του Κράτους 7 Αποκεντρωμένη Διοίκηση Θεσσαλίας - Στερεάς Ελλάδας, η οποία εκτείνεται στα όρια των περιφερειών Θεσσαλίας και Στερεάς Ελλάδας, με έδρα την Λάρισα και για τα καθήκοντα των Γενικών Γραμματέων των Αποκεντρωμένων Διοικήσεων, εφαρμόζονται οι σχετικές διατάξεις του Ν. 2503/1997 (Φ.Ε.Κ 107 τ.Α').

8. Τις διατάξεις της παρ.1 του άρθρου 280 του Ν. 3852/2010, σύμφωνα με τις οποίες οι Αποκεντρωμένες Διοικήσεις ασκούν τις αρμοδιότητες των κρατικών Περιφερειών, περιλαμβανομένων και εκείνων των αντίστοιχων συλλογικών οργάνων τους, όπως αυτές καθορίζονταν στον ιδρυτικό τους νόμο 2503/1997, καθώς και τους μεταγενέστερους ειδικούς νόμους και τις σχετικές κανονιστικές διατάξεις, όπως ισχύουν με εξαίρεση τις αρμοδιότητες που περιέρχονται με το άρθρο 186 του ιδίου νόμου, στις περιφέρειες.

9. Τις διατάξεις της παρ. 4 του άρθρου 283 του Ν. 3852/2010, από την έναρξη λειτουργίας των αποκεντρωμένων διοικήσεων καταργούνται οι περιφέρειες που έχουν ιδρυθεί με το Ν. 2503/1997 (Φ.Ε.Κ 107 τ.Α') και υπεισέρχονται αυτοδικαίως από την έναρξη λειτουργίας τους και χωρίς άλλη διατύπωση σε όλα τα δικαιώματα και τις υποχρεώσεις των καταργούμενων περιφερειών συμπεριλαμβανομένων και των διεθνών τους συνεργασιών κατά τον λόγο συμμετοχής τους σ' αυτές.

10. Το υπ' αριθμ. Δ6Α 102271 ΕΞ 2011/10-2-2011 έγγραφο του Υπ. Οικονομικών, σύμφωνα με το οποίο οι αρμοδιότητες του Υπουργού Οικονομικών, που περιήλθαν στους Γενικούς Γραμματείς των Περιφερειών (του Ν. 2503/1997, Φ.Ε.Κ 107 τ.Α'), σύμφωνα με τις διατάξεις της παρ.21 του άρθρου 46 του Ν.3220/2004 (Φ.Ε.Κ 15, τ.Α') και καταγράφονται στην υπ' αριθμ. 1063649/790/Α0006/3-8-2004 απόφαση του Υπουργού Οικονομίας και Οικονομικών, και ασκούνται, από 1/1/2011, από τον Γενικό Γραμματέα της Αποκεντρωμένης Διοίκησης.

11. Τις διατάξεις του Π.Δ. 138/2010 (Φ.Ε.Κ 231/Α/27-12-2010) "περί οργανισμού Αποκεντρωμένης Διοίκησης Θεσσαλίας - Στερεάς Ελλάδας".

12. Την από 06/03/2012 έκθεση της κατά το άρθρο 3 του Ν. 2971/2001 (ΦΕΚ 285/τ.Α'/19-12-2011) αρμοδίας επιτροπής καθορισμού ορίων αιγιαλού και παραλίας, για τον καθορισμό των ορίων του αιγιαλού και παραλίας στην θέση «ΜΠΑΝΙΑΚΑΣ», του Δήμου Ζαγοράς - Μουρυσίου, Ν. Μαγνησίας.

13. Το από τον Ιανουάριο 2010, με κλίμακα 1:500, τοπογραφικό και υψομετρικό διάγραμμα αποτελούμενο από τρεις πινακίδες που συντάχθηκε από τον Τοπογράφο - Μηχανικό Ηλία Μπέκα, και το οποίο ελέγχθηκε για την ακρίβεια της αποτύπωσης και θεωρήθηκε στις 06/03/2012 από την Τοπογράφο Μηχανικό της Κτηματικής Υπηρεσίας Ν. Μαγνησίας Χατζηπλή Βασιλική.

14. Το με αριθμ. πρωτ. 2646/05-10-2011 έγγραφο της Κτηματικής Υπηρεσίας Ν. Μαγνησίας προς το Γ.Ε.ΕΘ.Α, για την σύμφωνη ή μη γνώμη του, σύμφωνα με το άρθρο 113 του Ν. 3978/2011, καθώς και το με αριθμ. πρωτ. Φ.119/167125/Σ. 639/10-02-2012 έγγραφο του Γ.Ε.ΕΘ.Α με το οποίο μας γνωρίζει ότι δεν έχει αντίρρηση για την συνέχιση της διαδικασίας καθορισμού του αιγιαλού και της παραλίας στη θέση «ΜΠΑΝΙΑΚΑΣ», του Δήμου Ζαγοράς - Μουρυσίου, Ν. Μαγνησίας.

15. Το με αριθμ. πρωτ. 1378/25-04-2012 έγγραφο της Κτηματικής Υπηρεσίας Ν. Μαγνησίας, με το οποίο ζητείται η έκδοση απόφασης, αποφασίζουμε:

Επικυρώνουμε την από 06/03/2012 έκθεση της κατά το άρθρο 3 του Ν. 2971/2001 αρμόδιας Επιτροπής καθορισμού των ορίων αιγιαλού και παραλίας για τον καθορισμό των ορίων του αιγιαλού και δημιουργία ζώνης παραλίας στην θέση «ΜΠΑΝΙΑΚΑΣ», του Δήμου Ζαγοράς - Μουρυσίου, Ν. Μαγνησίας.

Το από τον Ιανουάριο 2010, με κλίμακα 1:500, τοπογραφικό και υψομετρικό διάγραμμα αποτελούμενο από τρεις πινακίδες που συντάχθηκε από τον Τοπογράφο - Μηχανικό Ηλία Μπέκα, και το οποίο ελέγχθηκε για την ακρίβεια της αποτύπωσης και θεωρήθηκε στις 06/03/2012 από την Τοπογράφο Μηχανικό της Κτηματικής Υπηρεσίας Ν. Μαγνησίας Χατζηπλή Βασιλική.

Στο παραπάνω τοπογραφικό διάγραμμα επανακαθορίστηκαν από την αρμόδια Επιτροπή, οι κορυφές 28

αιγιαλού και 28' παραλίας, λόγω εσφαλμένων συντεταγμένων αυτών, στις κορυφές 28 α και 28' α αντίστοιχα. Οι κορυφές 28 αιγιαλού και 28' παραλίας, αντιστοιχούν σε κορυφές αιγιαλού όμορης περιοχής που καθορίστηκε με αριθμ. 115/28-09-1996 απόφαση του Αναπληρωτή Περιφερειακού Δ/ντη Μαγνησίας (ΦΕΚ 1206/τ.Δ'/09-10-1996).

Επίσης η επιτροπή καθόρισε:

- Η οριογραμμή του αιγιαλού με κόκκινη συνεχή πολυγωνική γραμμή με στοιχεία 28 α, 29, 30, 31, 32, 32 α, 33, έως και 82, της οποίας οι κορυφές εξασφαλίζονται με συντεταγμένες του Κρατικού τριγωνομετρικού δικτύου.

- Η οριογραμμή της παραλίας με κίτρινη συνεχή πολυγωνική γραμμή με στοιχεία 28 α', 29', 30', 31', 32', 32 α', 33', έως και 82', παράλληλη της οριογραμμής αιγιαλού σε απόσταση 15,00 μ., για την εξυπηρέτηση των σκοπών του άρθρου 1, παράγραφος 2 του Ν. 2971/2001.

Τα κτίσματα και οι κατασκευές μέσα στην ζώνη της παραλίας δεν εξαιρούνται.

Η Επιτροπή διαπίστωσε ότι δεν υπάρχει παλιός αιγιαλός.

Η ισχύς της παρούσας αρχίζει με τη δημοσίευσή της στο Φύλλο Εφημερίδας της Κυβερνήσεως.

Η απόφαση αυτή, μαζί με την έκθεση και το τοπογραφικό διάγραμμα να δημοσιευθούν στην Εφημερίδα της Κυβερνήσεως.

Λάρισα, 17 Μαΐου 2012

Η Γενική Γραμματέας Αποκεντρωμένης Διοίκησης
ΚΑΛΛΙΟΠΗ ΓΕΡΑΚΟΥΔΗ

ΕΚΘΕΣΗ

επιτροπής καθορισμού των ορίων αιγιαλού, παραλίας, παλαιού αιγιαλού σύμφωνα με τα άρθρα 3, 4 του Ν. 2971/2001 και 5 όπως αντικαταστάθηκε με το άρθρ. 113 του Ν. 3978/2011 στη θέση «ΜΠΑΝΙΑΚΑΣ» Δήμου Ζαγοράς - Μουρυσίου Ν. Μαγνησίας.

Στο Βόλο σήμερα την 6-3-2012 οι υπογεγραμμένοι:

1. ΤΡΑΧΑΝΑΤΖΗ ΜΑΡΙΑ, προϊσταμένη της Κτηματικής Υπηρεσίας Ν. Μαγνησίας, ως πρόεδρος.

2. ΚΑΝΑΚΗΣ ΧΡΗΣΤΟΣ, Λιμενάρχης Βόλου ως μέλος

3. ΧΑΤΖΗΠΛΗ ΒΑΣΙΛΙΚΗ, τοπογράφος μηχανικός της Κτηματικής Υπηρεσίας ως μέλος,

4. Ο Αλέξανδρος Σαρρής, Πολιτικός Μηχανικός, υπάλληλος της Περιφερειακής Ενότητας Μαγνησίας και Σποράδων, αν και προσκλήθηκε νόμιμα δεν προσήλθε,

5. Ο διευθυντής Δ/νσης Περιβάλλοντος Χωρικού Σχεδιασμού Αποκεντρωμένης Διοίκησης Θεσσαλίας - Στερεάς Ελλάδας, αν και προσκλήθηκε νόμιμα δεν προσήλθε,

που αποτελούμε την επιτροπή καθορισμού των ορίων αιγιαλού, παραλίας και παλαιού αιγιαλού, σύμφωνα με τα άρθρα 3, 4 του Ν. 2971/2001 (Φ.Ε.Κ. 285/Α'/19-12-2001) και 5, το οποίο αντικαταστάθηκε με το άρθρο 113 του Ν. 3978/2011 ΦΕΚ 137/Α/16-6-2011, και της αριθμ. πρωτ. 3287/19803/17-3-2011 απόφασης, όπως αυτή τροποποιήθηκε με την αριθ. πρωτ. 17893/1090086/22-9-2011 απόφαση της Γεν. Γραμματέας Αποκεντρωμένης Διοίκησης Θεσσαλίας - Στερεάς Ελλάδας, μετά από αυτοψία στην παραπάνω περιοχή στις 6-3-2012 ύστερα από πρόσκληση της Προέδρου της επιτροπής με το υπ' αριθμ. 571/22-3-2012 έγγραφο, αφού λάβαμε υπόψη:

1. Την από 10-12-2009 αίτηση του Nikolay Yordanov με την οποία ζητείται ο καθορισμός του αιγιαλού και της παραλίας στην παραπάνω περιοχή,

2. Τις διατάξεις του Νόμου 2971/2001 (Φ.Ε.Κ. 285/Α'/19-12-2001) και ειδικότερα τα άρθρα 4, 5, 6, 7, 8, και 9.

3. Το τοπογραφικό και υψομετρικό διάγραμμα της παραπάνω περιοχής με κλίμακα 1:500, που συντάχθηκε τον Ιανουάριο 2010 από την τοπογράφο μηχανικό Ηλία Μπέκα σε τρεις (3) πινακίδες και ελέγχθηκε και θεωρήθηκε από την Βασιλική Χατζηπλή, τοπογράφο μηχανικό της Κτηματικής Υπηρεσίας Ν. Μαγνησίας στις 6-3-2012.

4. Την αντίληψη που σχηματίστηκε λαμβάνοντας υπόψη, ύστερα από αυτοψία τις φυσικές και λοιπές ενδείξεις που επηρεάζουν το πλάτος του αιγιαλού και της παραλίας και ειδικότερα:

Αφού λάβαμε υπόψη

α. Τη γεωμορφολογία του εδάφους για την οποία αναλυτικά αναφέρεται ότι:

1) Η μορφολογία της ακτής συνίσταται από βραχώδη πρανή με απότομες κλίσεις και ύψη στέψης, που κυμαίνονται από 0 έως 58 μέτρα. Στα τμήματα 35-43 και 49-62 η μορφολογία της ακτής συνίσταται από χαλαρά ιζήματα (κροκάλες), που έχουν προκύψει από την εναπόθεση φερτών υλών χειμάρρων και την αποσάθρωση - διάβρωση των μητρικών πετρωμάτων της ακτής. Εκβολές χειμάρρου. Υπάρχουν κατασκευές (κατοικία).

2) Της ακτής συνεχονται εκτάσεις λοφώδεις. Με έδαφος γαιώδες. Εκτός σχεδίου. Δομημένες με πολύ αραιή δόμηση. Με χρήση γεωργική.

3) Το φυσικό όριο βλάστησης συνίσταται από θαμνώδη φυσική βλάστηση και δενδρώδη φυσική βλάστηση. Τεχνητή δενδρώδη βλάστηση.

β) Το γεγονός ότι στη περιοχή δεν εντοπίστηκαν παράκτιοι φυσικοί πόροι.

γ) Τα πορίσματα από την εκτίμηση των μετεωρολογικών στοιχείων της περιοχής, ήτοι το γεγονός ότι η περιοχή προσβάλλεται από ισχυρούς ανέμους έντασης 7-10 Β κυρίως από Β, ΒΑ, και Α διευθύνσεις.

δ) Τη μορφολογία του πυθμένα ο οποίος συνίσταται από μεγάλα βάθη κοντά στην ακτή.

ε) Τον τομέα ανάπτυξης κυματισμού σε σχέση με το μέτωπο της ακτής ότι δηλαδή πρόκειται για ακτή με μεγάλο ανάπτυγμα πελάγους καθώς και το ότι μεγάλο ανάπτυγμα θαλάσσιας έκτασης συμβάλλει στη δημιου-

ργία μεγαλύτερης έντασης κυματικού πεδίου σε σχέση με κλειστές θαλάσσιες περιοχές (όρμους ή κόλπους) που έχουν ίδια ένταση ανέμου.

στ) Την ύπαρξη κατασκευών στη περιοχή που νομίμως υφίστανται και αναφέρθηκαν προηγούμενα, χωρίς να υπάρχει στο αρχείο της υπηρεσίας νόμιμη άδεια.

ζ) Τη μη ύπαρξη εγκεκριμένων χωροταξικών κατευθύνσεων και χρήσεων γης που επηρεάζουν την παράκτια ζώνη.

η) Τη μη ύπαρξη καταγεγραμμένων δημόσιων κτημάτων αρμοδιότητας υπουργείου Οικονομικών που να βρίσκονται σε άμεση γειτνίαση με την παράκτια ζώνη. Η επιτροπή επιφυλάσσεται για την τυχόν ύπαρξη άλλων δημοσίων εκτάσεων που δεν ανήκουν στην αρμοδιότητα των μελών της.

θ) Ότι δεν υφίσταται Κτηματολόγιο.

ι) Την μη ύπαρξη ευπαθών οικοσυστημάτων και προστατευμένων περιοχών.

5) Την με αριθμ. 115/28-9-96 απόφαση Αναπληρωτή Περιφερειακού Δ/ντη Μαγνησίας (ΦΕΚ 1206/Δ/9-10-1996) με την οποία καθορίστηκαν οι οριογραμμές αιγιαλού και παραλίας σε όμορη περιοχή, αποφασίζουμε:

Επανακαθορίζουμε τις κορυφές 28 αιγιαλού και 28' παραλίας, που καθορίστηκαν με την προαναφερόμενη απόφαση, λόγω των εσφαλμένων συντεταγμένων αυτών, στις κορυφές 28 α και 28 α' αντίστοιχα.

Καθορίζουμε στο παραπάνω τοπογραφικό διάγραμμα:

1. Την οριογραμμή του αιγιαλού με κόκκινη συνεχή πολυγωνική γραμμή 28α, 29, 30, 31, 32, 32 α, 33 έως και 82, της οποίας οι κορυφές εξασφαλίζονται με συντεταγμένες του κρατικού τριγωνομετρικού δικτύου.


2. Την οριογραμμή της παραλίας για την εξυπηρέτηση των σκοπών του άρθρου 1 § 2 του Ν. 2971/2001 με κίτρινη συνεχή πολυγωνική γραμμή 28 α', 29', 30', 31', 32', 32 α', 33', ... έως και 82', της οποίας οι πλευρές είναι παράλληλες της γραμμής αιγιαλού σε απόσταση σταθερή 15,00 μ.


Τα κτίσματα και οι κατασκευές μέσα στην ζώνη παραλίας δεν εξαιρούνται.


3. Αποφαινόμεστε ότι δεν υπάρχει παλαιός αιγιαλός


Η Επιτροπή

Η Πρόεδρος	Τα Μέλη
MARIA TPACHANATZΗ	ΧΡΗΣΤΟΣ ΚΑΝΑΚΗΣ
	ΒΑΣΙΛΙΚΗ ΧΑΤΖΗΠΛΗ

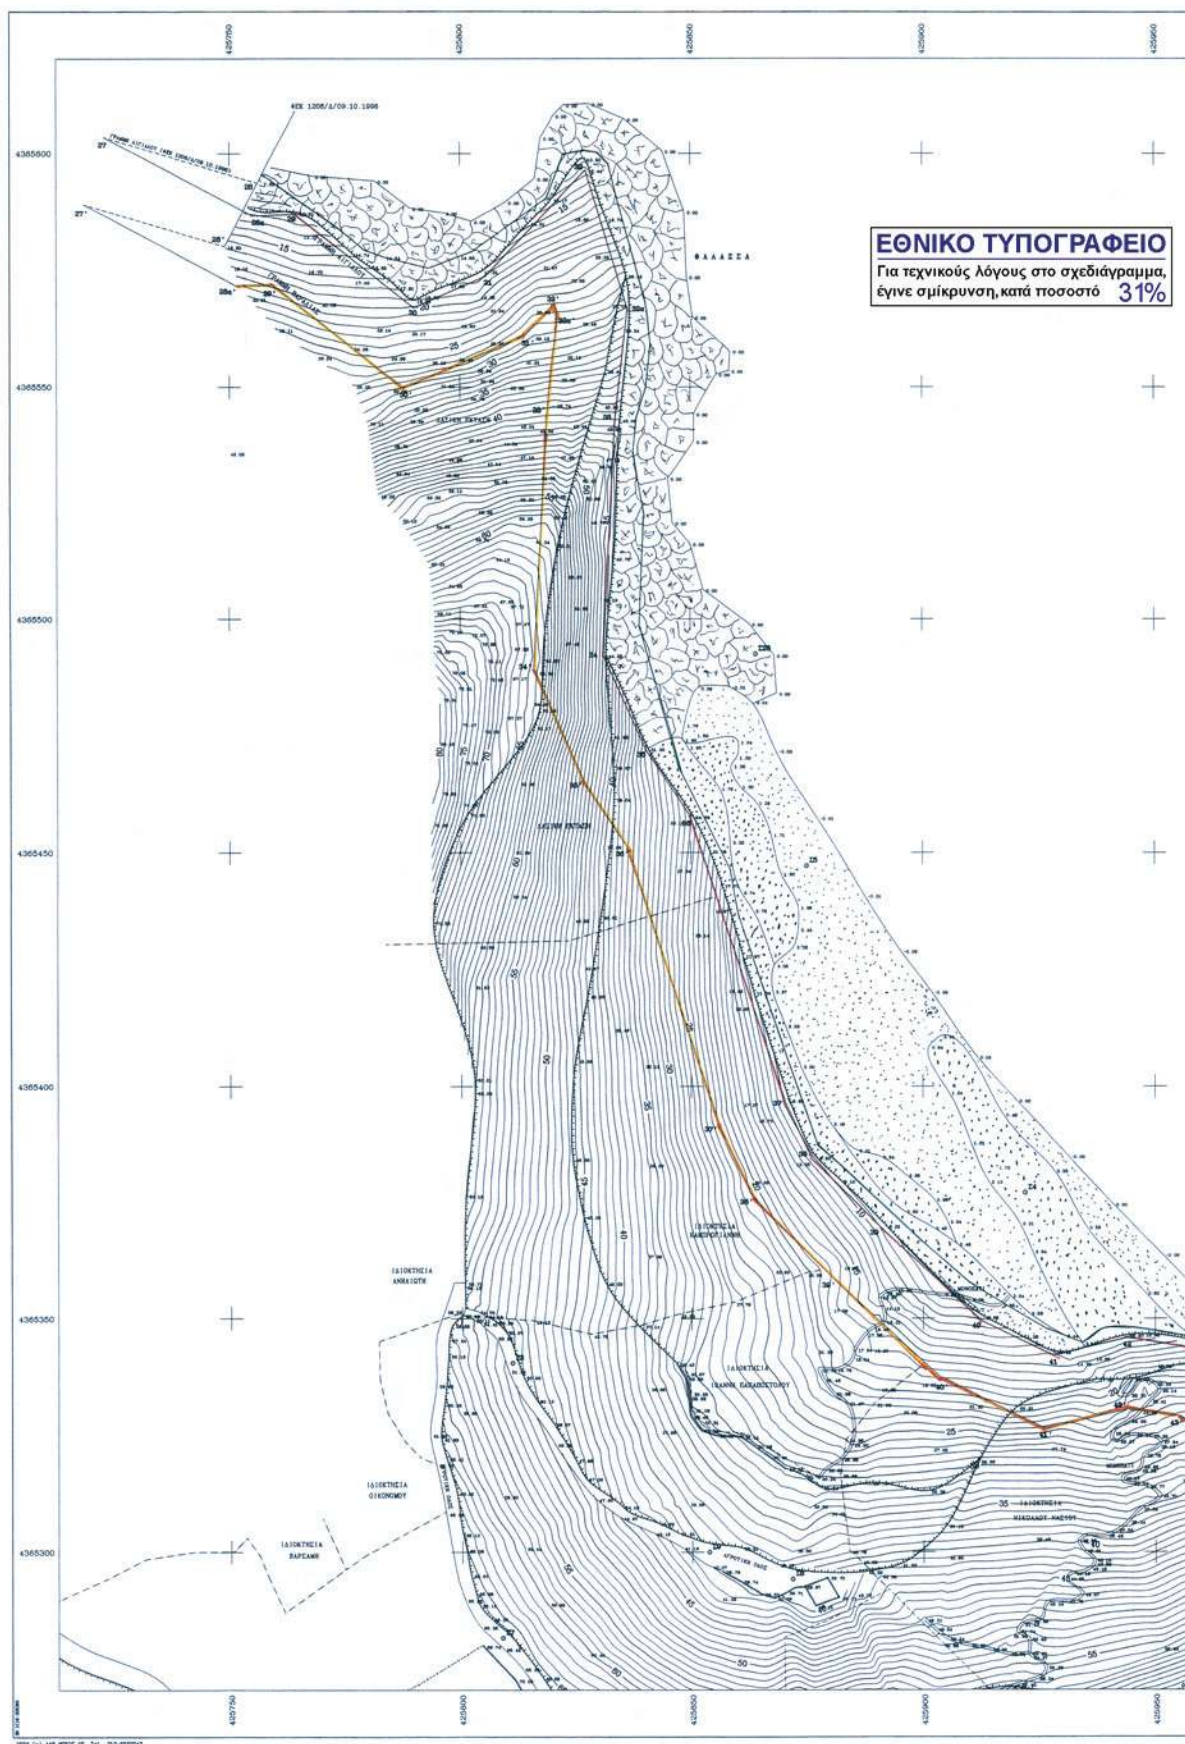

 
[illegible][illegible]

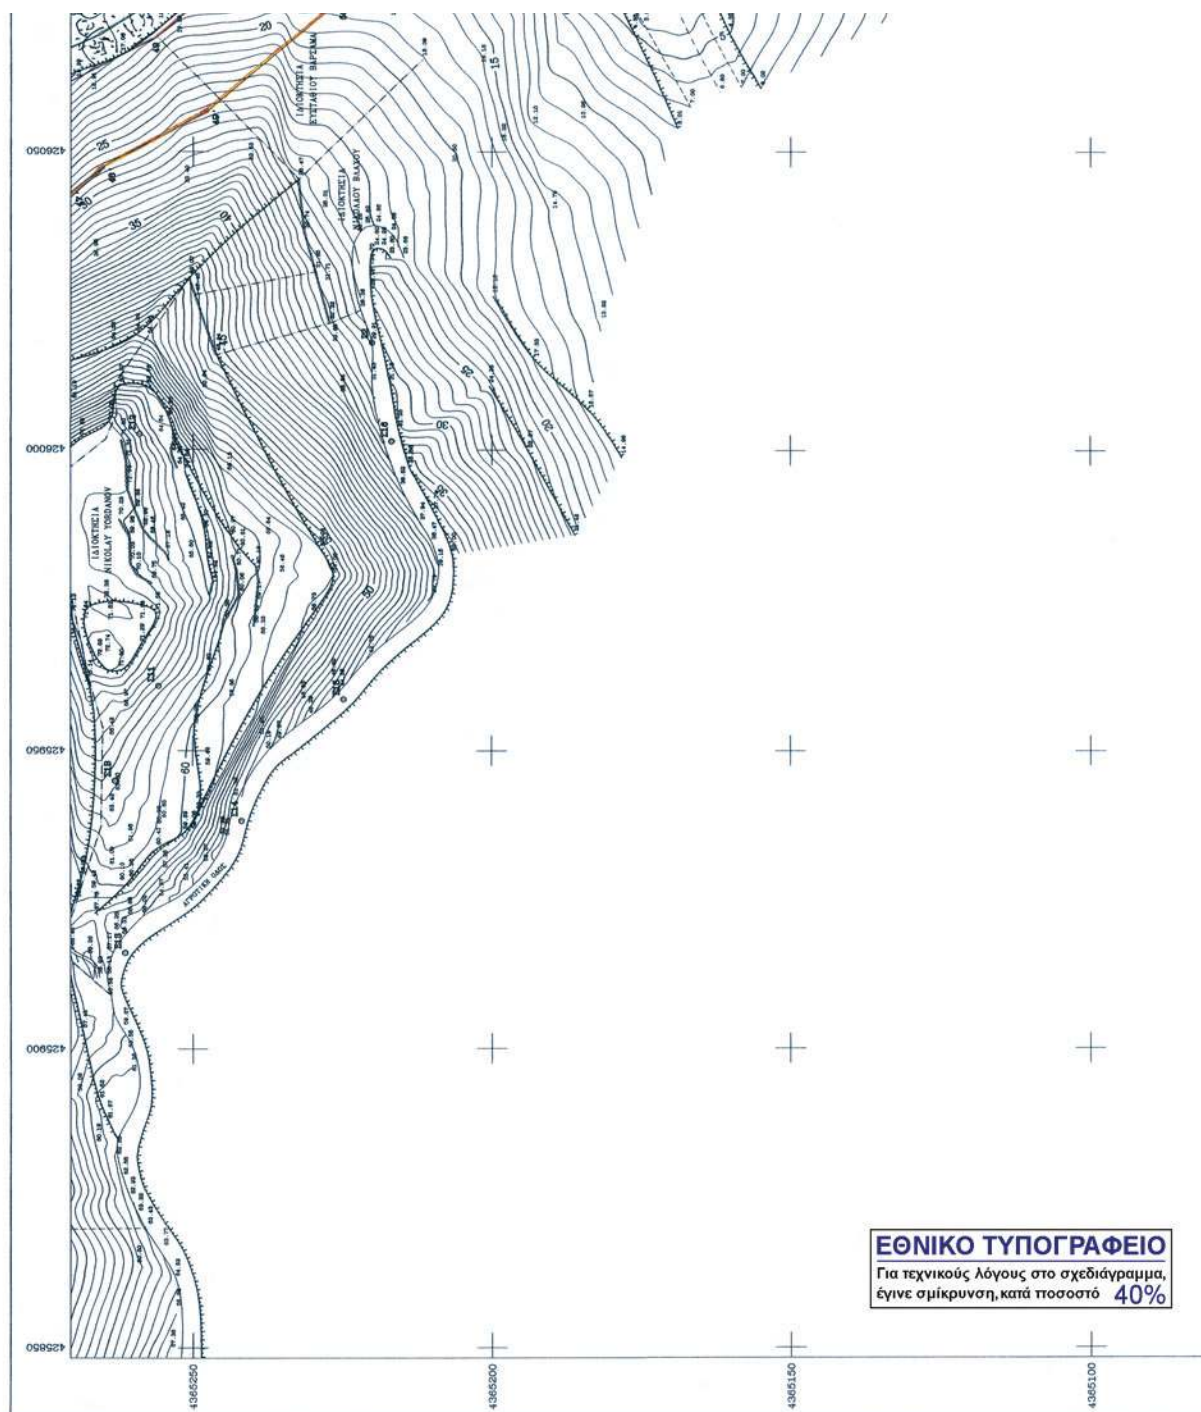


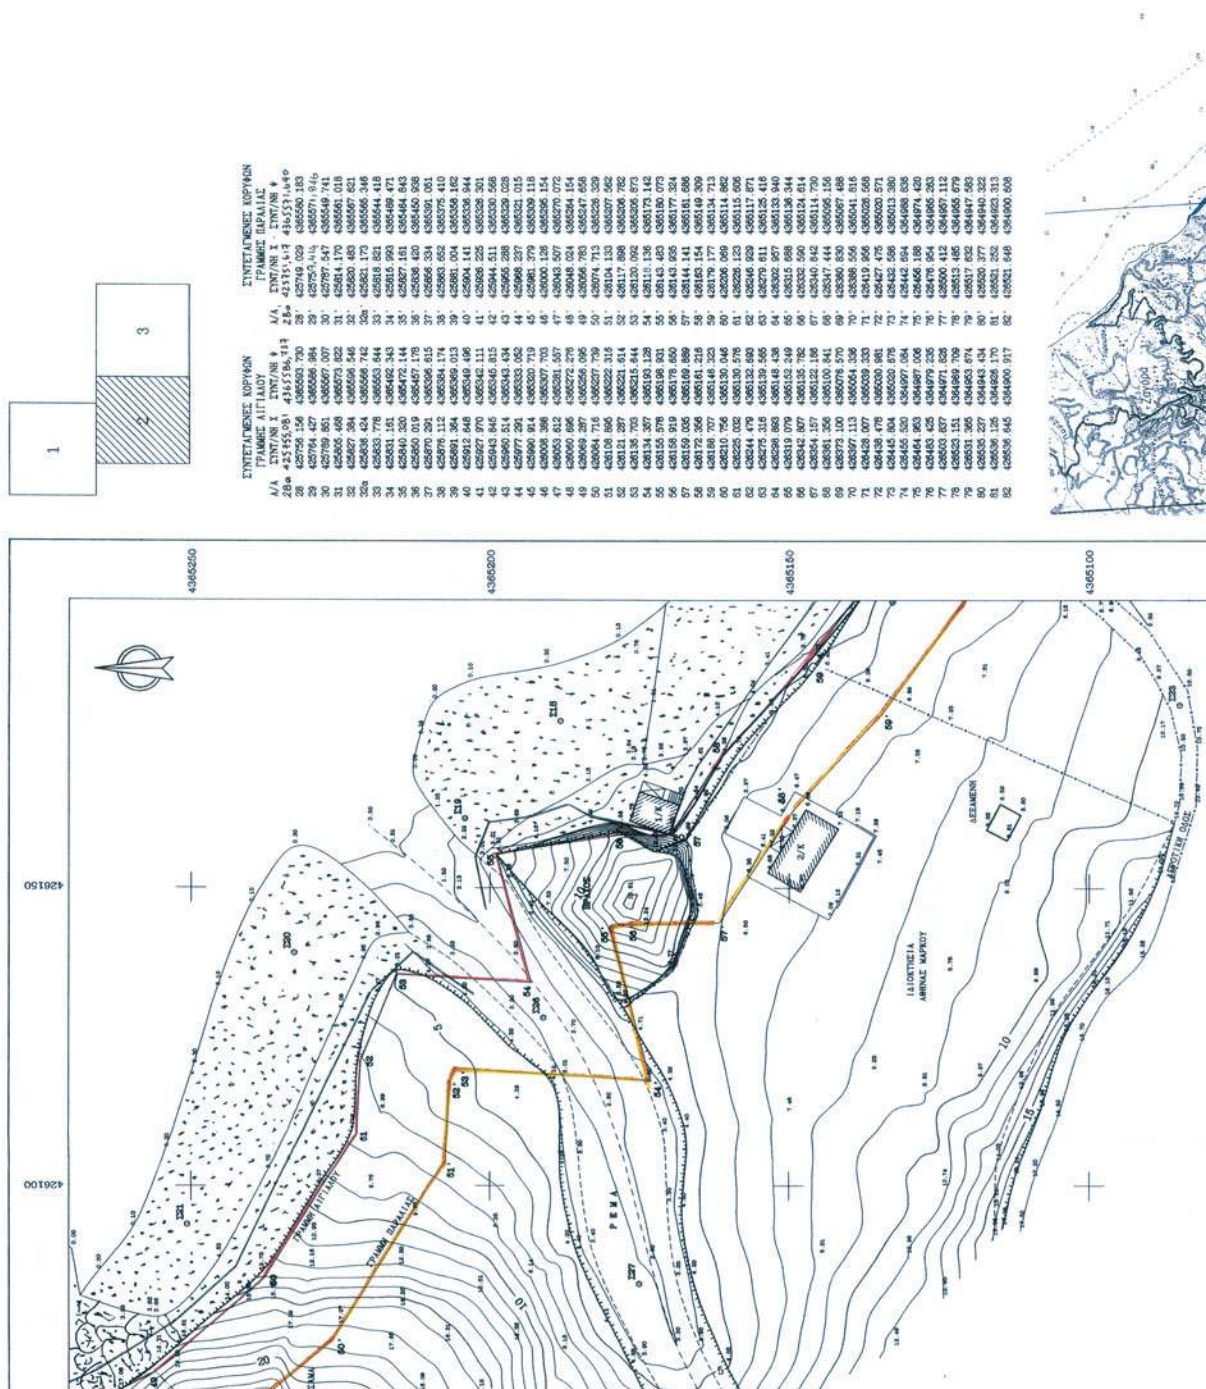




4385090	4385000	4384990	4384900
+	+	+	+
+	+	+	+
+	+	+	+
+	+	+	+
4385090	4385000	4384990	4384900

ΥΠΟΥΡΓΕΙΟ ΔΙΑΧΕΙΡΙΣΗΣ ΕΚΔΟΣΕΩΝ
ΤΥΠΟΓΡΑΦΕΙΟ ΚΑΙ ΕΚΔΟΣΕΙΣ

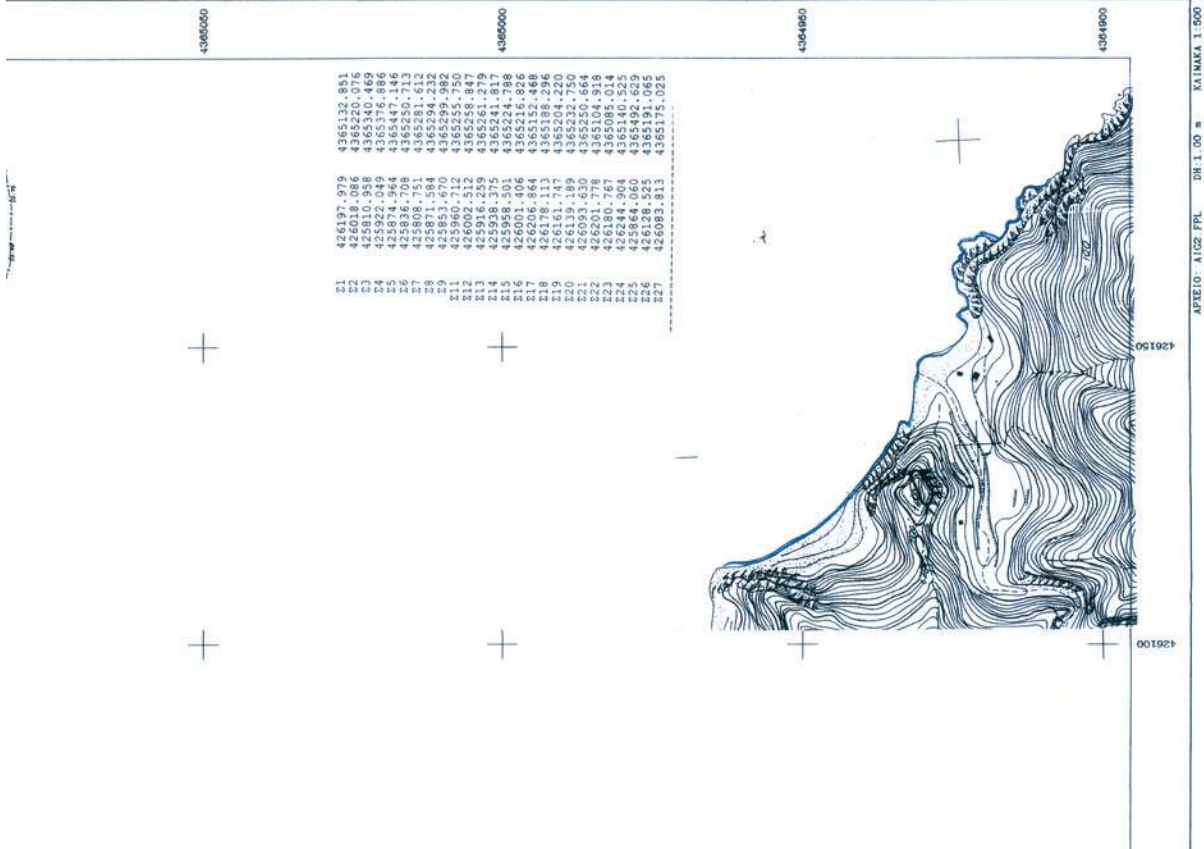[illegible]

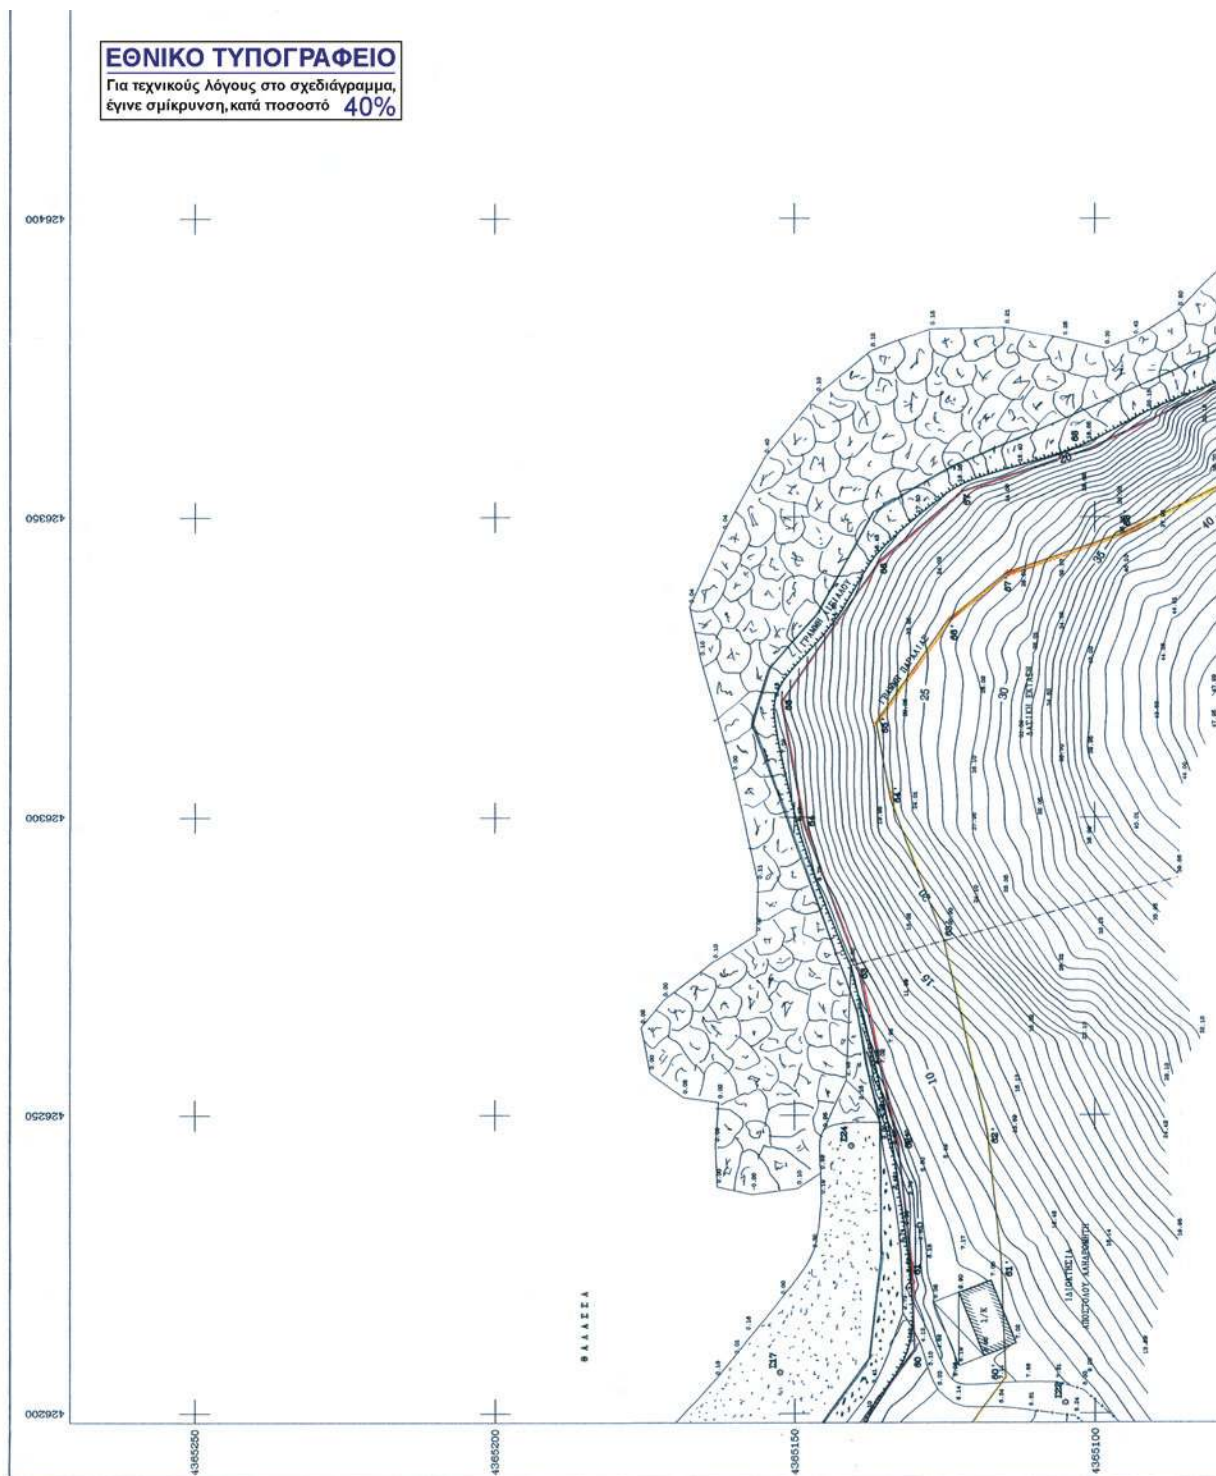

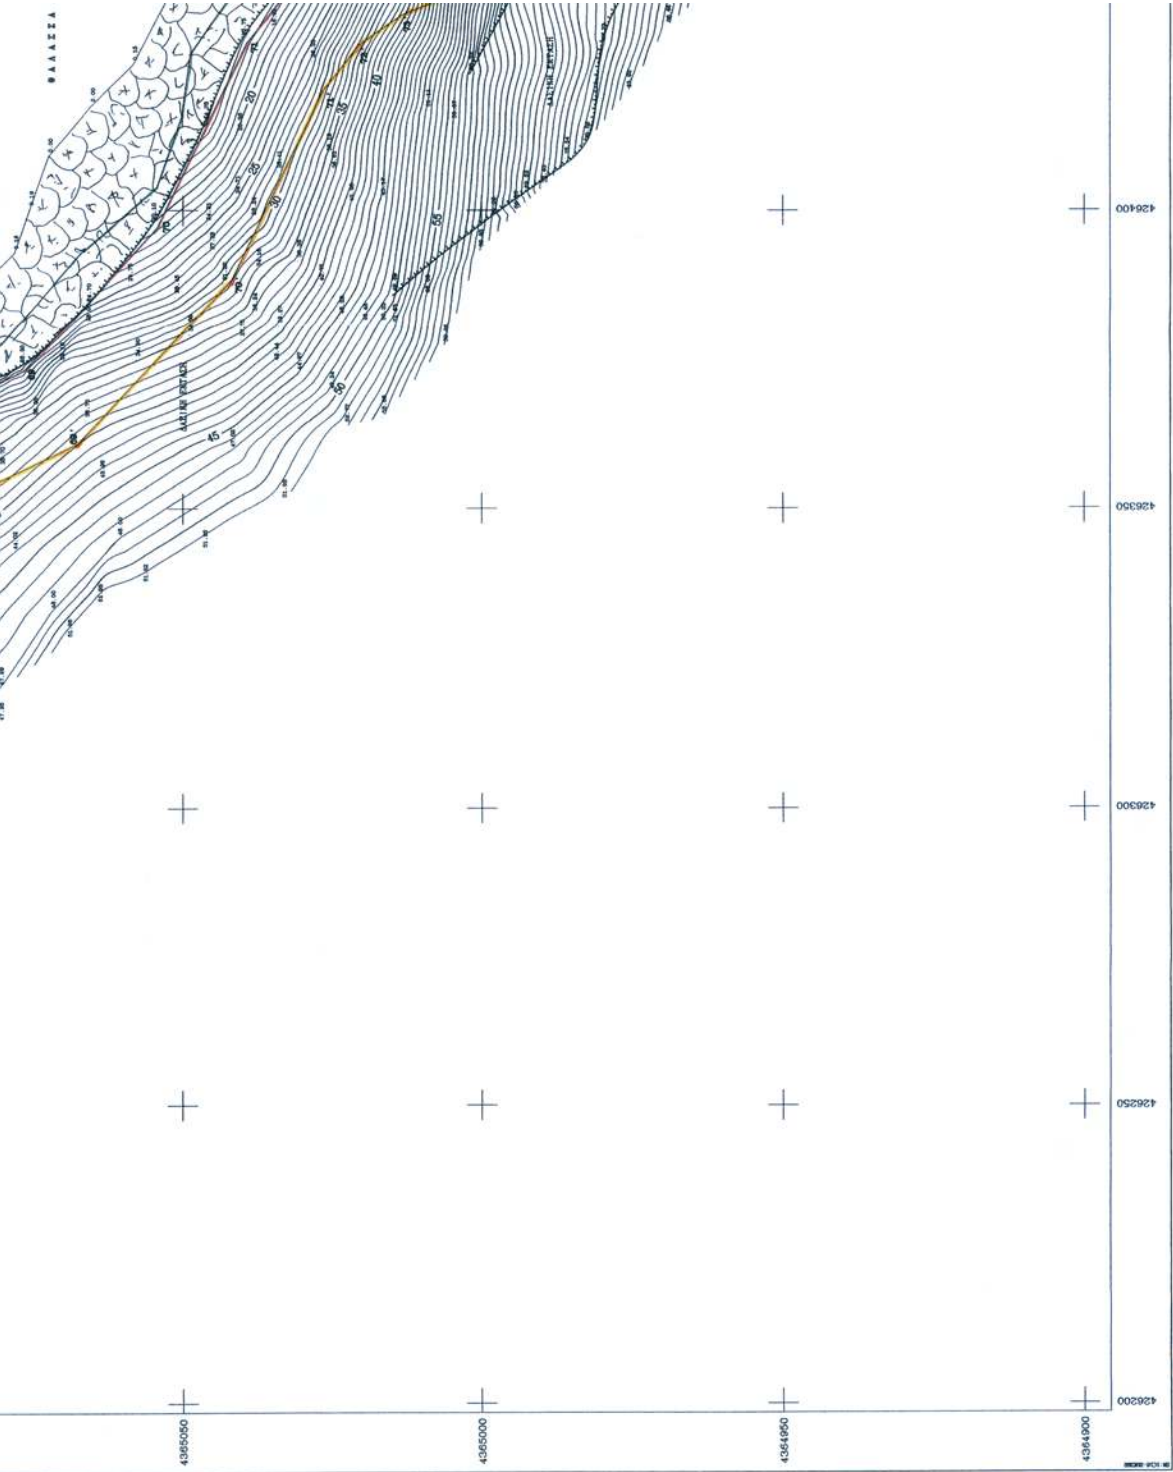

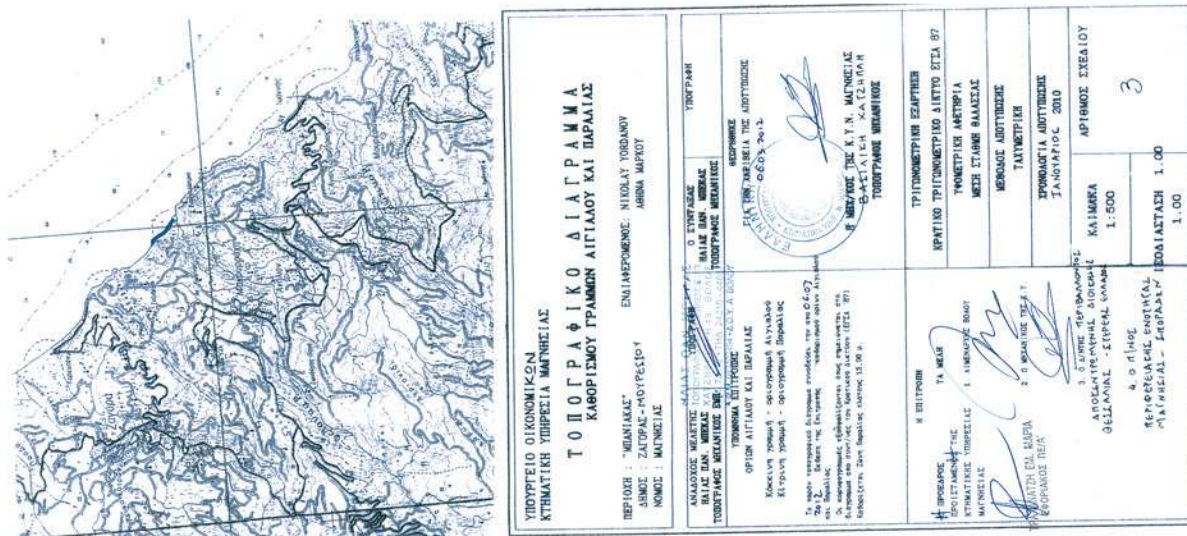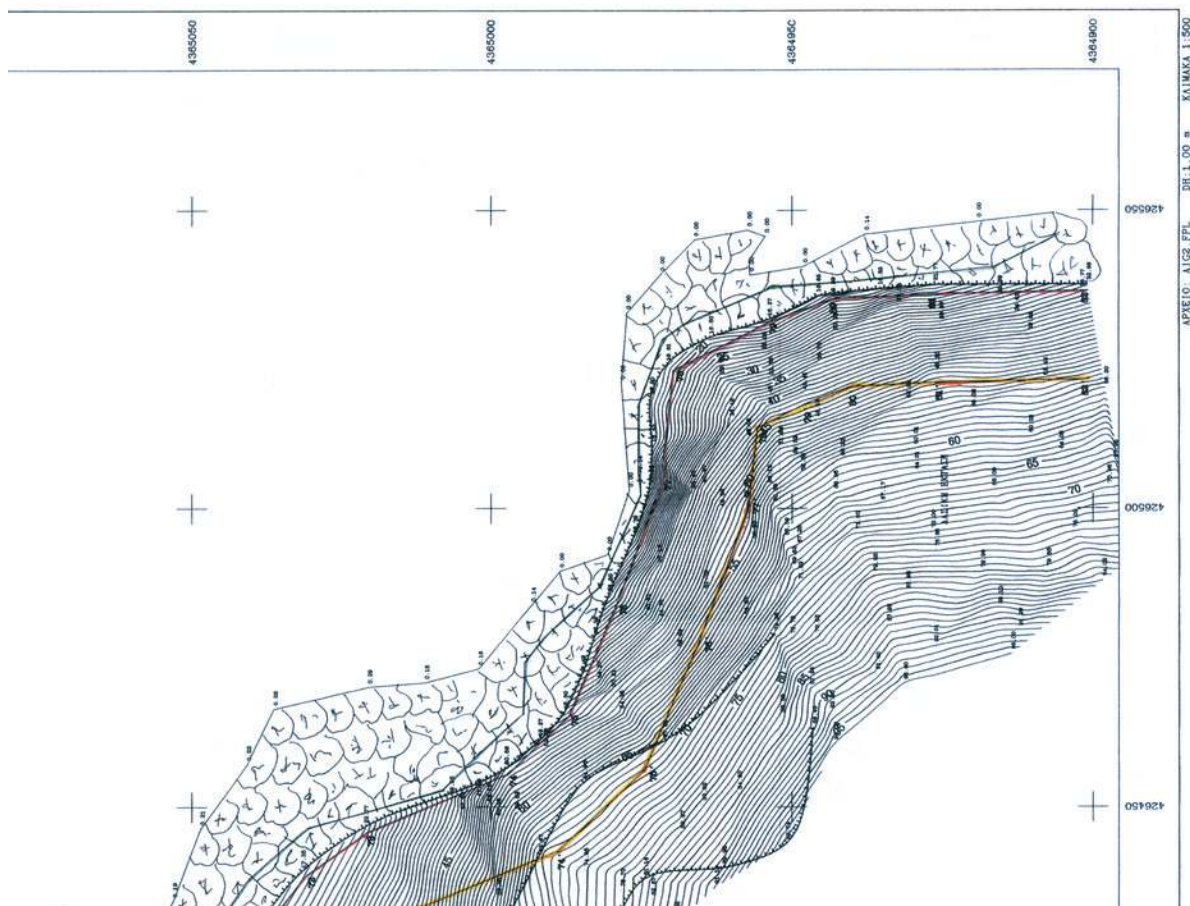

Αριθμ. 7729

(2)

Κήρυξη ως αναδασωτέας έκτασης δημοσίου δάσους το οποίο εκχερσώθηκε παράνομα, συνολικού εμβαδού «χιλίων επτακοσίων τριάντα εννέα τετραγωνικών μέτρων και ενενήντα τριών εκατοστών του τετραγωνικού μέτρου» ($E=1.739,93$ τ.μ.) αποτελούμενη από τις επιμέρους εκτάσεις (Γ) εμβαδού $E_r=1.598,04$ τ.μ. «χιλίων πεντακοσίων ενενήντα οχτώ τετραγωνικών μέτρων και τεσσάρων εκατοστών του τετραγωνικού μέτρου», (Δ) εμβαδού $E_\Delta=114,52$ τ.μ. «εκατόν δέκα τεσσάρων τετραγωνικών μέτρων και πενήντα δύο εκατοστών του τετραγωνικού μέτρου» και (Ε) εμβαδού $E_E=27,37$ τ.μ. «είκοσι επτά τετραγωνικών μέτρων και τριάντα επτά εκατοστών του τετραγωνικού μέτρου», που βρίσκεται στη θέση «Μπαρουδά - Δρεστινίκα» Δημοτικής Κοινότητας Συκιάς του Δήμου Σιθωνίας Περιφερειακής Ενότητας Χαλκιδικής.

Ο ΓΕΝΙΚΟΣ ΓΡΑΜΜΑΤΕΑΣ
ΑΠΟΚΕΝΤΡΩΜΕΝΗΣ ΔΙΟΙΚΗΣΗΣ
ΜΑΚΕΔΟΝΙΑΣ - ΘΡΑΚΗΣ

Έχοντας υπόψη:

1. Τις διατάξεις του Ν. 3200/1955 «περί διοικητικής αποκέντρωσης» ως τροποποιήθηκε και συμπληρώθηκε μεταγενέστερα.

2. Τις διατάξεις των άρθρων 24 παρ. 1 και 117 παρ. 3 του Συντάγματος της Χώρας.

3. Τις διατάξεις του Ν. 998/1979 «περί προστασίας των δασών και των δασικών εν γένει εκτάσεων της Χώρας» και ειδικότερα του άρθρου 38 παρ. 1 και του άρθρου 41 παρ. 1.

4. Τις διατάξεις του Ν. 3208/2003 «περί προστασίας των δασικών οικοσυστημάτων, κατάρτιση δασολογίου, ρύθμιση εμπραγμάτων δικαιωμάτων επί δασών και δασικών εν γένει εκτάσεων και άλλες διατάξεις».

5. Τις σχετικές με το αντικείμενο του θέματος υπ' αριθ. 160417/1180/8-7-80 και 182447/3049/24-9-80 Εγκύκλιες Διαταγές του Υπουργείου Γεωργίας.

6. Τις διατάξεις του Ν. 3852/2010 για την «Νέα Αρχιτεκτονική της Αυτοδιοίκησης και της Αποκεντρωμένης Διοίκησης - Πρόγραμμα Καλλικράτης» σε συνδυασμό με τις διατάξεις του Π.Δ. 142/2010.

7. Τις διατάξεις του Ν. 3861/2010 «Ενίσχυση της διαφάνειας με την υποχρεωτική ανάρτηση νόμων και πράξεων των κυβερνητικών, διοικητικών και αυτοδιοικητικών οργάνων στο διαδίκτυο "Πρόγραμμα Διαύγεια" και άλλες διατάξεις».

8. Την υπ' αριθ. οικ. 1425/19-01-2011 απόφαση του Γενικού Γραμματέα Αποκεντρωμένης Διοίκησης Μακεδονίας - Θράκης για την εξουσιοδότηση προς υπογραφή «Με εντολή Γενικού Γραμματέα».

9. Την υπ' αριθ. 838/2002 απόφαση του Σ.τ.Ε. καθώς και τις υπ' αριθ. 105204/2793/31-7-2002, 87355/363/14-3-2007 κ.λπ. Εγκύκλιες Διαταγές Υπ. Αγρ. Αν. και Τροφίμων αναφορικά με το αντικείμενο του θέματος.

10. Το υπ' αριθ. 5222/29-10-2010 έγγραφό μας δυνάμει του οποίου διαβιβάστηκε στο Δασαρχείο Πολυγύρου η από 25-9-2010 και με αριθμό κατάθεσης 319/2355/2010 αγωγή του Σεραφείμ Δραγάνη του Αθανασίου κατά του Ελληνικού Δημοσίου.

11. Τις υπ' αριθ. 5313/23-2-2012 και 7540/22-3-2012 προτάσεις του Δασαρχείου «Πολυγύρου σχετικά με

την κήρυξη ως αναδασωτέας της αναφορικά με το αντικείμενο του θέματος έκτασης η οποία σύμφωνα με την από 22-2-2012 συνημμένη έκθεση αυτοψίας και φωτοερμηνείας του Δασολόγου Κουλουσιάνη Μαρίνου εκχερσώθηκε παράνομα ως εξής: Η έκταση (Γ) εκχερσώθηκε παράνομα μεταξύ των ετών 1960 και 1979 μετά εμβολιασμού αγριελιών ο οποίος πραγματοποιήθηκε και μεταγενέστερα του έτους 1993 στο νοτιοανατολικό όριο της έκτασης, ενώ οι εκτάσεις (Δ) και (Ε) εκχερσώθηκαν παράνομα μεταξύ των ετών 1960 και 1979 και έκτοτε καλλιεργούνται, αποφασίζουμε:

Κηρύσσουμε ως αναδασωτέα έκταση δημοσίου δάσους συνολικού εμβαδού «χιλίων επτακοσίων τριάντα εννέα τετραγωνικών μέτρων και ενενήντα τριών εκατοστών του τετραγωνικού μέτρου» ($E=1.739,93$ τ.μ.) αποτελούμενη από τις επιμέρους εκτάσεις (Γ) εμβαδού $E_r=1.598,04$ τ.μ. «χιλίων πεντακοσίων ενενήντα οχτώ τετραγωνικών μέτρων και τεσσάρων εκατοστών του τετραγωνικού μέτρου» υπό περιμετρικά στοιχεία Β-Γ-Δ-Ε-Ζ-Η-Θ-Ι-Κ-Λ-Μ-Ν-Ξ-θ-1-2-λ-Β (πλην της έκτασης εμβαδού 63,46 τ.μ. υπό στοιχεία η-ι-κ-στ-ζ-η, η οποία έχει ήδη κηρυχθεί ως αναδασωτέα δυνάμει της υπ' αριθ. 2872/5-9-2000 απόφασης του Διευθυντή Δασών Νομού Χαλκιδικής), (Δ) εμβαδού $E_\Delta=114,52$ τ.μ. «εκατόν δέκα τεσσάρων τετραγωνικών μέτρων και πενήντα δύο εκατοστών του τετραγωνικού μέτρου», υπό περιμετρικά στοιχεία Α-ε-ο-Α και (Ε) εμβαδού $E_E=27,37$ τ.μ. «είκοσι επτά τετραγωνικών μέτρων και τριάντα επτά εκατοστών του τετραγωνικού μέτρου», υπό περιμετρικά στοιχεία 5-ν-μ-5 που βρίσκεται στη θέση «Μπαρουδά - Δρεστινίκα» Δημοτικής Κοινότητας Συκιάς του Δήμου Σιθωνίας Περιφερειακής Ενότητας Χαλκιδικής, ως απεικονίζεται στο προσαρτημένο στην παρούσα απόφαση και αναπόσπαστο τμήμα αυτής, εξαρτημένο από το Εθνικό Τριγωνομετρικό Δίκτυο της Χώρας τοπογραφικό σχεδιάγραμμα κλίμακας 1:1.000 σε Προβολικό Σύστημα Συντεταγμένων ΕΓΣΑ 87 και έχει όρια:

Η έκταση (Γ) εμβαδού $E_r=1.598,04$ χ.μ. υπό περιμετρικά στοιχεία Β-Γ-Δ-Ε-Ζ-Η-Θ-Ι-Κ-Λ-Μ-Ν-Ξ-θ-1-2-λ-Β (πλην της έκτασης εμβαδού 63,46 τ.μ. υπό στοιχεία η-ι-κ-στ-ζ-η η οποία έχει ήδη κηρυχθεί ως αναδασωτέα δυνάμει της υπ' αριθ. 2872/5-9-2000 απόφασης του Διευθυντή Δασών Νομού Χαλκιδικής):

Βόρεια: Με δημόσιο δάσος και έκταση η οποία έχει κηρυχθεί ως αναδασωτέα δυνάμει της υπ' αριθ. 2872/5-9-2000 απόφασης του Διευθυντή Δασών Νομού Χαλκιδικής.

Νότια: Με δημόσιο δάσος, έκταση η οποία έχει κηρυχθεί ως αναδασωτέα δυνάμει της υπ' αριθ. 2872/5-9-2000 απόφασης του Διευθυντή Δασών Νομού Χαλκιδικής και δημόσια δασική έκταση που παραχωρήθηκε στα πλαίσια της δασικής νομοθεσίας προς μόνιμη ελαιοκομική καλλιέργεια.

Ανατολικά: Με δημόσιο δάσος και έκταση η οποία έχει κηρυχθεί ως αναδασωτέα δυνάμει της υπ' αριθ. 2872/5-9-2000 απόφασης του Διευθυντή Δασών Νομού Χαλκιδικής.

Δυτικά: Με δημόσιο δάσος.

Η έκταση (Δ) εμβαδού $E_\Delta=114,52$ τ.μ., υπό περιμετρικά στοιχεία Α-ε-ο-Α:

Βόρεια: Με δημόσιο δάσος.

Νότια: Με δημόσιο δάσος.

Ανατολικά: Με δημόσια δασική έκταση που παραχωρήθηκε στα πλαίσια της δασικής νομοθεσίας προς μόνιμη ελαιοκομική καλλιέργεια.

Δυτικά: Με δημόσιο δάσος.

Η έκταση (Ε) εμβαδού $E_{\epsilon}=27,37$ χ.μ., υπό περιμετρικά στοιχεία 5-ν-μ-5:

Βόρεια: Με δημόσια δασική έκταση που παραχωρήθηκε στα πλαίσια της δασικής νομοθεσίας προς μόνιμη ελαιοκομική καλλιέργεια.

Νότια: Με δημόσιο δάσος.

Ανατολικά: Με δημόσια δασική έκταση που παραχωρήθηκε στα πλαίσια της δασικής νομοθεσίας προς μόνιμη ελαιοκομική καλλιέργεια.

Δυτικά: Με δημόσιο δάσος.

Σκοποί της κήρυξης της ανωτέρω έκτασης ως αναδασωτέας δημοσίου δάσους είναι η διατήρηση του δασι-

κού χαρακτήρα του, ο αποκλεισμός της διάθεσής του για άλλη χρήση και η αποκατάστασή του κατεστραμμένου από παράνομη εκχέρσωση δάσους αειφύλλων πλατύφυλλων μέσου βαθμού συγκόμωσης 0,90.

Με την παρούσα απόφαση δεν προκαλείται δαπάνη σε βάρος του Κρατικού Προϋπολογισμού και η αναδάσωση της έκτασης πρόκειται να επέλθει μέσω της φυσικής αναγέννησης.

Η απόφαση αυτή να δημοσιευθεί στην Εφημερίδα της Κυβερνήσεως.

Πολύγυρος, 15 Μαΐου 2012

Με εντολή Γενικού Γραμματέα

Αποκεντρωμένης Διοίκησης

Η Διευθύντρια Δασών Νομού Χαλκιδικής

ΘΕΟΠΟΥΛΑ ΣΑΝΙΔΑ

ΤΟΠΟΓΡΑΦΙΚΟ ΔΙΑΓΡΑΜΜΑ

έκτασης συνολικού εμβαδού 1.739,93 τ.μ. που αποτελείται από τις επιμέρους εκτάσεις Γ, εμβαδού 1.598,04 τ.μ., υπό στοιχεία Β-Γ-Δ-Ε-Ζ-Η-Θ-Ι-Κ-Λ-Μ-Ν-Ξ-θ-1-2-λ-Β (πλυν της έκτασης εμβαδού 63,46 τ.μ., υπό στοιχεία η-ι-κ-στ-ζ-η), Δ, εμβαδού 114,52 τ.μ., υπό στοιχεία Α-ε-ο-Α και Ε, εμβαδού 27,37 τ.μ., υπό στοιχεία 5-ν-μ-5 για την οποία διαπιστώθηκε ότι εκχερσώθηκε παράνομα.

ΣΥΝΤΕΤΑΓΜΕΝΕΣ ΚΟΡΥΦΩΝ (ΕΓΣΛ 87)

σημ	X (m)	Y (m)	S (m)
α	489005,71	447777,49	67,41
β	489071,06	447780,94	19,77
γ	489118,36	447783,20	28,46
δ	489125,03	447784,87	10,35
ε	489135,19	447786,00	3,89
ζ	489137,43	447786,00	6,13
η	489138,93	447783,11	19,24
θ	489157,05	447779,08	1,77
ι	489157,05	447779,08	3,19
κ	489155,96	447775,67	3,50
λ	489118,34	447767,96	3,50
μ	489114,54	447766,77	1,13
ν	489114,54	447766,77	20,05
ξ	489092,54	447772,89	7,39
ο	489005,71	447777,49	7,38

σημ	X (m)	Y (m)	S (m)
α	489005,71	447777,49	23,29
β	489081,89	447771,17	31,03
γ	489092,54	447770,37	31,51

σημ	X (m)	Y (m)	S (m)
α	489005,71	447777,49	26,58
β	489051,54	447771,89	7,06
γ	489051,54	447771,89	2,01

σημ	X (m)	Y (m)	S (m)
α	489005,71	447777,49	8,86
β	489145,31	447781,76	9,26
γ	489145,31	447780,59	10,14
δ	489141,28	447777,46	5,91
ε	489151,98	447779,92	


Έκταση που περιέχεται ως αναδασούμενη με την υπ' αριθμ. 2872/05-09-2000 Απόφαση Δ/ντη Δασών Ν. Χαλκιδικής

2872/05-09-2000 Απόφαση Δ/ντη Δασών Ν. Χαλκιδικής περί κήρυξης έκτασης ως αναδασούμενης



ΘΕΩΡΗΘΗΚΕ
Η ΔΙΕΥΘΥΝΣΗ ΔΑΣΩΝ Ν. ΧΑΛΚΙΔΙΚΗΣ
Ο ΔΙΕΥΘΥΝΤΗΣ
ΘΕΩΡΟΥΝΤΑΣ ΤΗΝ
ΔΕΛΤΑΝΟΜΙΑ ΜΕ Β' ΒΑΘΜΟ

ΕΘΝΙΚΟ ΤΥΠΟΓΡΑΦΕΙΟ
Για τεχνικούς λόγους στο σχεδιάγραμμα,
έγινε σμίκρυνση, κατά ποσοστό **83%**

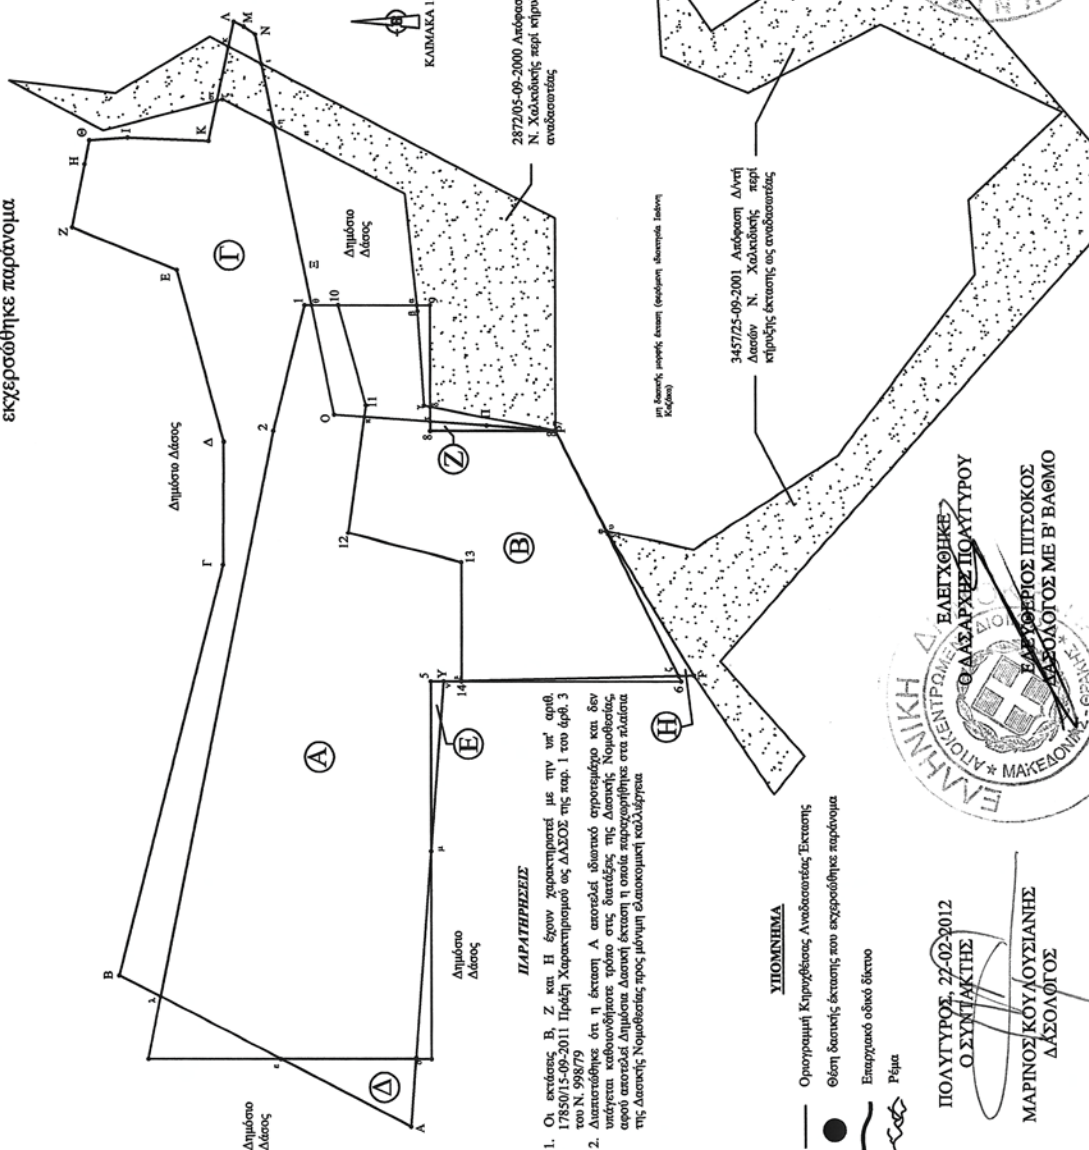

ΠΑΡΑΤΗΡΗΣΕΙΣ
1. Οι σημεία Β, Ζ και Η έχουν χαρακτηρισθεί με την υπ' αριθμ. 17850/15-09-2011 Πράξη Χαρακτηρισμού ως ΔΑΣΟΣ της υπ' αριθμ. 1 του άρθ. 3 του Ν. 998/79.
2. Διαπιστώθηκε ότι η έκταση Α αποτελεί ιδιωτικό ορειοπαγείο και δεν υπόκειται καθολογική εκποίηση ή οριζοντιογραφία της Διοικήσεως Νομοθεσίας, αφού αποτελεί Δημόσιο Δάσος έκταση η οποία παραχωρήθηκε στα πλαίσια της Διοικήσεως Νομοθεσίας προς μόνιμη ελαιοκομική καλλιέργεια.

ΥΠΟΜΝΗΜΑ

- Οριογραμμή Κυριότητας Αναδασούμενης Έκτασης
- Θέση δασικής έκτασης που εκχερσώθηκε παράνομα
- Επαρκατικό οδόδεκτικό
- Ρέμα

ΠΟΛΥΤΥΠΟΣ, 22-02-2012
Ο ΣΥΝΤΑΚΤΗΣ
ΜΑΡΙΝΟΣ ΚΟΥΔΟΥΣΙΑΝΗΣ
ΔΑΣΟΛΟΓΟΣ



ΑΠΟ ΤΟ ΕΘΝΙΚΟ ΤΥΠΟΓΡΑΦΕΙΟ

ΚΑΠΟΔΙΣΤΡΙΟΥ 34 * ΑΘΗΝΑ 104 32 * ΤΗΛ. 210 52 79 000 * FAX 210 52 21 004