

ΕΦΗΜΕΡΙΣ ΤΗΣ ΚΥΒΕΡΝΗΣΕΩΣ

ΤΗΣ ΕΛΛΗΝΙΚΗΣ ΔΗΜΟΚΡΑΤΙΑΣ

ΤΕΥΧΟΣ ΤΕΤΑΡΤΟ

Αρ. Φύλλου 346

31 Μαΐου 2012

ΠΕΡΙΕΧΟΜΕΝΑ

ΑΠΟΦΑΣΕΙΣ

Κήρυξη ως αναδασωτέας Δημοτικής δασικής έκτασης εμβαδού πέντε στρεμμάτων και διακοσίων εβδομήντα επτά τετραγωνικών μέτρων (5,277 στρ.), στην Τοπική Κοινότητα Ανω Ράχη Δημοτικής Ενότητας Λούρου του Δήμου Πρέβεζας, Περιφερειακής Ενότητας Πρέβεζας.....

Κήρυξη ως αναδασωτέας Δημοτικής έκτασης δάσους εμβαδού δύο στρεμμάτων και εξακοσίων εξήντα τεσσάρων τ.μ. (2,664 στρ.), στις Τ.Κ. Ναρκίσσου και Αχερουσίας Δ.Ε. Φαναρίου του Δήμου Πάργας, Π.Ε. Πρέβεζας.....

Προσδιορισμός ως βιομηχανικής της χρήσης γης της έκτασης 10.906 τ.μ. του υπ' αριθμ. 3056 κοινόχρηστου τεμαχίου του αγροκτήματος Αδριανής Δράμας Σ.Δ. έτους 1956, που αιτείται προς εκμίσθωση η Βραδέλη Κατίνα με σκοπό την εγκατάσταση φωτοβολταϊκού πάρκου για την παραγωγή ηλεκτρικής ενέργειας ισχύος 300kW.....

γ) Των άρθρων 24 παρ. 1 και 117 παρ. 3 του Συντάγματος της Ελλάδας.

δ) Του Ν. 998/1979 «Περί προστασίας δασών και δασικών εν γένει εκτάσεων της χώρας» και συγκεκριμένα τις διατάξεις των άρθρων 37 και 38 παρ.1 και 41 παρ.1 και 3, όπως ισχύει σήμερα.

2. Τις υπ' αριθμ. 160417/1180/8-7-1980 και 182447/3049/24-09-1980 διαταγές του Υπουργείου Γεωργίας.

3. Την υπ' αριθμ. 21329/989/18-04-2012 αναφορά της Διεύθυνσης Δασών Πρέβεζας, με την οποία προτείνεται η κήρυξη, ως αναδασωτέας, της αναφερομένης στο θέμα έκτασης.

4. Την σύμφωνη γνώμη της Διεύθυνσης Συντονισμού και Επιθεώρησης Δασών, αποφασίζουμε:

Κηρύσσουμε ως αναδασωτέα, με σκοπό να επανέλθει στην πρότερα της κατάσταση με φυσική ή τεχνητή αναδάσωση, την δημοτική δασική έκταση εμβαδού πέντε στρεμμάτων και διακοσίων εβδομήντα επτά τετραγωνικών μέτρων (5,277 στρ.), στην Τοπική Κοινότητα Ανω Ράχης, Δημοτικής Ενότητας Λούρου του Δήμου Πρέβεζας, Περιφερειακής Ενότητας Πρέβεζας», η οποία καταστράφηκε από πυρκαγιά. Η έκταση απεικονίζεται στο συνημμένο τοπογραφικό διάγραμμα, του Δασοπόνου Στέργιου Ταμπέκη, Υπαλλήλου της Διεύθυνσης Δασών Πρέβεζας, με κλίμακα 1: 1000 και με στοιχεία 1-2-3-5-6-7-1, το οποίο αποτελεί αναπόσπαστο μέρος της παρούσας απόφασης και έχει όρια:

Βόρεια: Με δημοτική έκταση.

Νότια: Με δημοτική έκταση.

Ανατολικά: Με δημοτική έκταση.

Δυτικά: Με δημοτική έκταση και αγροτική έκταση.

Η ανωτέρω έκταση που κάηκε, εμπίπτει στην κατηγορία των εκτάσεων της παρ. 2 του άρθρου 3 του Ν. 998/1979 «Περί προστασίας δασών και δασικών εν γένει εκτάσεων της χώρας», όπως αυτός τροποποιήθηκε και ισχύει σήμερα.

Με την απόφασή μας αυτή δεν προκαλείται δαπάνη σε βάρος του κρατικού προϋπολογισμού.

Η απόφαση αυτή να δημοσιευθεί στην Εφημερίδα της Κυβερνήσεως.

Ιωάννινα, 4 Μαΐου 2012

Η Γενική Γραμματέας Αποκεντρωμένης Διοίκησης
ΔΗΜΗΤΡΑ ΓΕΩΡΓΑΚΟΠΟΥΛΟΥ-ΜΠΑΣΤΑ

ΑΠΟΦΑΣΕΙΣ

Αριθμ. 22505/1687

(1)

Κήρυξη ως αναδασωτέας Δημοτικής δασικής έκτασης εμβαδού πέντε στρεμμάτων και διακοσίων εβδομήντα επτά τετραγωνικών μέτρων (5,277 στρ.), στην Τοπική Κοινότητα Ανω Ράχη Δημοτικής Ενότητας Λούρου του Δήμου Πρέβεζας, Περιφερειακής Ενότητας Πρέβεζας.


Η ΓΕΝΙΚΗ ΓΡΑΜΜΑΤΕΑΣ ΑΠΟΚΕΝΤΡΩΜΕΝΗΣ
ΔΙΟΙΚΗΣΗΣ ΗΠΕΙΡΟΥ - ΔΥΤΙΚΗΣ ΜΑΚΕΔΟΝΙΑΣ

Έχοντας υπόψη:

1. Τις διατάξεις:

α) Του Ν. 3852/2010 (ΦΕΚ 87 Α'/7-6-2010) «Νέα Αρχιτεκτονική της Αυτοδιοίκησης και της Αποκεντρωμένης Διοίκησης - Πρόγραμμα Καλλικράτης».

β) Του Π.Δ. 141/2010 (ΦΕΚ 234 Α/27-12-2010) «Οργανισμός της Αποκεντρωμένης Διοίκησης Ηπείρου - Δυτικής Μακεδονίας».

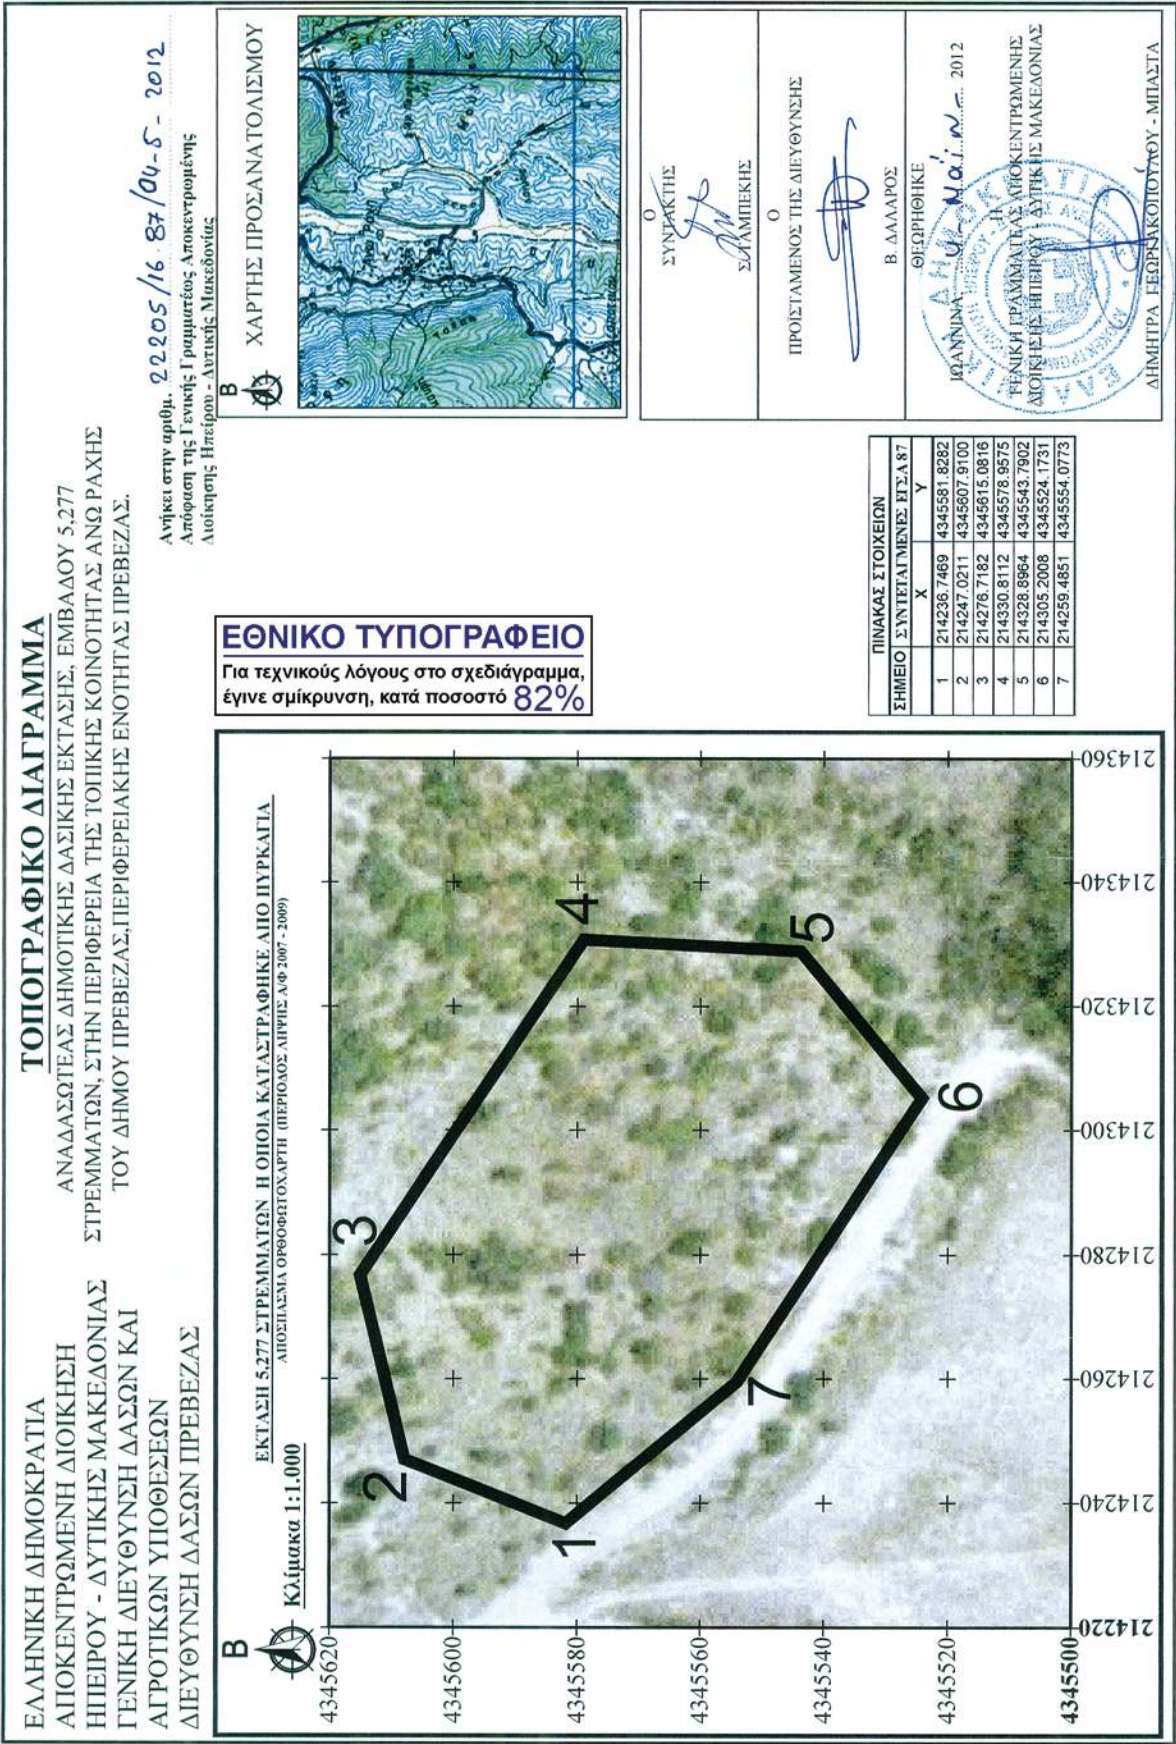

Αριθμ. 23497/1772

(2)

Κήρυξη ως αναδασωτέας Δημοτικής έκτασης δάσους εμβαδού δύο στρεμμάτων και εξακοσίων εξήντα τεσσάρων τ.μ. (2,664 στρ.), στις Τ.Κ. Ναρκίσσου και Αχερουσίας Δ.Ε. Φαναρίου του Δήμου Πάργας, Π.Ε. Πρέβεζας.

Η ΓΕΝΙΚΗ ΓΡΑΜΜΑΤΕΑΣ ΑΠΟΚΕΝΤΡΩΜΕΝΗΣ
ΔΙΟΙΚΗΣΗΣ ΗΠΕΙΡΟΥ - ΔΥΤΙΚΗΣ ΜΑΚΕΔΟΝΙΑΣ

Έχοντας υπόψη:

1. Τις διατάξεις:

α) Του Ν. 3852/2010 (ΦΕΚ 87 Α΄/7-6-2010) «Νέα Αρχιτεκτονική της Αυτοδιοίκησης και της Αποκεντρωμένης Διοίκησης - Πρόγραμμα Καλλικράτης».

β) Του Π.Δ. 141/2010 (ΦΕΚ 234 Α΄/27-12-2010) «Οργανισμός της Αποκεντρωμένης Διοίκησης Ηπείρου - Δυτικής Μακεδονίας».

γ) Των άρθρων 24 παρ. 1 και 117 παρ. 3 του Συντάγματος της Ελλάδας.

δ) Του Ν. 998/1979 «Περί προστασίας δασών και δασικών εν γένει εκτάσεων της χώρας» και συγκεκριμένα τις διατάξεις των άρθρων 37 και 38 παρ.1 και 41 παρ.1 και 3, όπως ισχύει σήμερα.

2. Τις υπ' αριθμ. 160417/1180/8-7-1980 και 182447/3049/24-9-1980 διαταγές του Υπουργείου Γεωργίας.

3. Την υπ' αριθμ. 22689/1063/25-04-2012 αναφορά της Διεύθυνσης Δασών Πρέβεζας, με την οποία προτείνεται η κήρυξη, ως αναδασωτέας, της αναφερομένης στο θέμα έκτασης.

4. Την σύμφωνη γνώμη της Διεύθυνσης Συντονισμού και Επιθεώρησης Δασών, αποφασίζουμε:

Κηρύσσουμε ως αναδασωτέα, με σκοπό να επανέλθει στην πρότερα της κατάσταση με φυσική ή τεχνητή αναδάσωση, την Δημοτική έκταση δάσους εμβαδού δύο στρεμμάτων και εξακοσίων εξήντα τεσσάρων τετραγωνικών μέτρων (2,664 στρ.), στις Τοπικές Κοινότητες Ναρκίσσου και Αχερουσίας, Δημοτικής Ενότητας Φαναρίου του Δήμου Πάργας, Περιφερειακής Ενότητας Πρέβεζας, η οποία καταστράφηκε από πυρκαγιά. Η έκταση απεικονίζεται στο συνημμένο τοπογραφικό διάγραμμα, του Δασοπόνου Στέργιου Ταμπέκη, Υπαλλήλου της Διεύθυνσης Δασών Πρέβεζας, με κλίμακα 1:1.000 και με στοιχεία 1-2-3-4-5-6-7-8-1, το οποίο αποτελεί αναπόσπαστο μέρος της παρούσας απόφασης και έχει όρια:

Βόρεια: Με δημοτικό δάσος.

Νότια: Με δημοτικό δάσος.

Ανατολικά: Με δημοτικό δάσος.

Δυτικά: Με δημοτικό δάσος.


Η ανωτέρω έκταση που κήκε, εμπίπτει στην κατηγορία των εκτάσεων της παρ. 1 του άρθρου 3 του Ν. 998/1979 «Περί προστασίας δασών και δασικών εν γένει εκτάσεων της χώρας», όπως αυτός τροποποιήθηκε και ισχύει σήμερα.

Με την απόφασή μας αυτή δεν προκαλείται δαπάνη σε βάρος του κρατικού προϋπολογισμού.

Η απόφαση αυτή να δημοσιευθεί στην Εφημερίδα της Κυβερνήσεως.

Ιωάννινα, 4 Μαΐου 2012

Η Γενική Γραμματέας Αποκεντρωμένης Διοίκησης
ΔΗΜΗΤΡΑ ΓΕΩΡΓΑΚΟΠΟΥΛΟΥ-ΜΠΑΣΤΑ

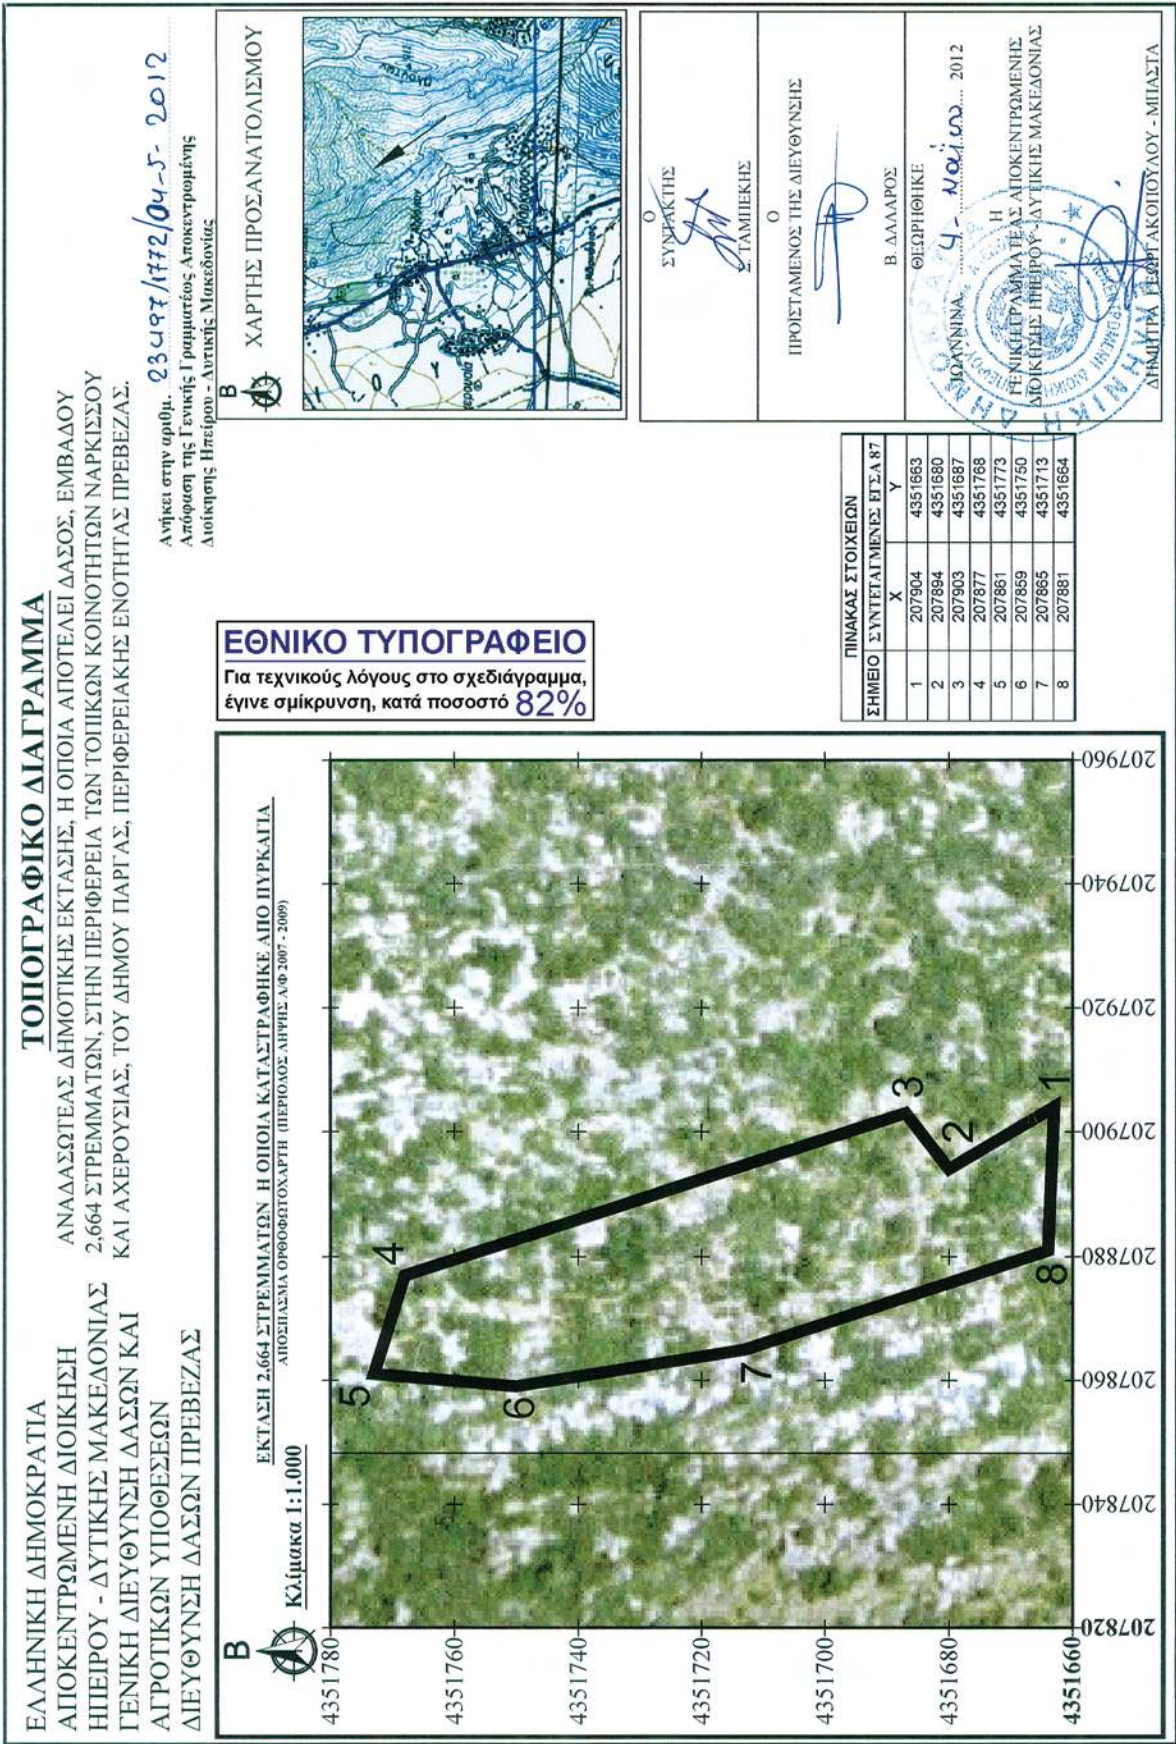

Αριθμ. 4836/2011

(3)

Προσδιορισμός ως βιομηχανικής της χρήσης γης της έκτασης 10.906 τ.μ. του υπ' αριθμ. 3056 κοινόχρηστου τεμαχίου του αγροκτήματος Αδριανής Δράμας Σ.Δ. έτους 1956, που αιτείται προς εκμίσθωση η Βραδέλλη Κατίνα με σκοπό την εγκατάσταση φωτοβολταϊκού πάρκου για την παραγωγή ηλεκτρικής ενέργειας ισχύος 300kW.

Ο ΓΕΝΙΚΟΣ ΓΡΑΜΜΑΤΕΑΣ ΑΠΟΚΕΝΤΡΩΜΕΝΗΣ
ΔΙΟΙΚΗΣΗΣ ΜΑΚΕΔΟΝΙΑΣ-ΘΡΑΚΗΣ

Έχοντας υπόψη:

1. Το Ν.3852/2010 (ΦΕΚ 87/Α'/7-6-2010) «Νέα Αρχιτεκτονική της Αυτοδιοίκησης και της Αποκεντρωμένης Διοίκησης - Πρόγραμμα Καλλικράτης» και ειδικότερα το άρθρ. 283, παρ. 3.

2. Το Ν. 2503/97 «Διοίκηση, οργάνωση, στελέχωση της Περιφέρειας, ρύθμιση θεμάτων για την τοπική αυτοδιοίκηση και άλλες διατάξεις».

3. Το ΠΔ 142/2010 (ΦΕΚ 235/Α'/27-12-2010) «Οργανισμός Αποκεντρωμένης Διοίκησης Μακεδονίας- Θράκης».

4. Την υπ' αριθμ. οικ. 707/2011 (ΦΕΚ 130/Β'/9-2-2011) απόφαση του Γενικού Γραμματέα Αποκεντρωμένης Διοίκησης Μ.Θ. «Εξουσιοδότηση προς υπογραφή «Με εντολή Γενικού Γραμματέα» αποφάσεων, εγγράφων...».

5. Το Ν. 3861/2010 (ΦΕΚ 112/Α'/13-7-2010) «Πρόγραμμα Διαύγεια».

6. Το Ν. 1512/85 (ΦΕΚ Α' 4) «Τροποποίηση και συμπλήρωση πολεοδομικών διατάξεων κ.λπ.» και ειδικά το άρθρο 3, «καθορισμός χρήσεων παραχωρημένων δημόσιων εκτάσεων».

7. Την εγκύκλιο 6/2011 του Υ.Π.Ε.ΚΑ. «Ν.3852/2010 «Νέα Αρχιτεκτονική της Αυτοδιοίκησης και της Αποκεντρωμένης Διοίκησης-πρόγραμμα Καλλικράτης».

8. Την από 04-10-2010 αίτηση εκμίσθωσης της ενδιαφερόμενης προς τη Διεύθυνση Αγροτ. Ανάπτυξης Δράμας.

9. Το υπ' αριθμ. 857/16-03-2011 έγγραφο του Τμ. Υγειονομικού Ελέγχου της Διεύθυνσης Δημόσιας Υγείας-Πρόνοιας στο οποίο αναφέρει ότι «..δεν θα δημιουργηθούν προβλήματα δημόσιας υγείας με την προϋπόθεση τήρησης των όρων της ισχύουσας υγειονομικής νομοθεσίας σχετικά με το νερό της ανθρώπινης κατανάλωσης».

10. Την υπ' αριθμ. 849/21-03-2011 θετική γνωμοδότηση της ΙΗ' Εφορείας Προϊστορικών και Κλασσικών Αρχαιοτήτων.

11. Το υπ' αριθμ. 2371/21-03-2011 έγγραφο του Δασαρχείου Δράμας στο οποίο αναφέρει ότι η εν λόγω έκταση «δεν προστατεύεται από τις διατάξεις των δασικών νόμων και δεν υπάρχει κώλυμα για την εκμίσθωση της».

12. Την υπ' αριθμ. 243/23-03-2011 θετική γνωμοδότηση της Διεύθυνσης Τουρισμού Α.Μ.-Θ.

13. Την υπ' αριθμ. 65/2012 από 26-03-2012 απόφαση του Δημοτικού Συμβουλίου Δήμου Δράμας κατά την οποία συναινεί, ομόφωνα, στην εκμίσθωση.

14. Το υπ' αριθμ. 6900/19-04-2011 έγγραφο του Τμ. Φυτικής και Ζωικής Παραγωγής Διεύθυνσης Αγροτ. Οικονομίας και Κτηνιατρικής Π.Ε. Δράμας στο οποίο αναφέρει ότι «Η ανωτέρω έκταση δεν βλάπτει την επιχώρια κτηνοτροφία και δεν υπάρχει αντικείμενο γεωργικής εκμετάλλευσης».

15. Το υπ' αριθμ. 3536/24-11-2011 έγγραφο της Διεύθυνσης Πολεοδομίας Δ. Δράμας στο οποίο αναφέρει ότι συμφωνεί με τη συγκεκριμένη εκμίσθωση και ότι το τεμάχιο προς εκμίσθωση «βρίσκεται εκτός εγκεκριμένου ρυμοτομικού σχεδίου, εκτός Γ.Π.Σ., εκτός ορίων οικισμού και σε περιοχή όπου δεν έχουν προσδιοριστεί με ειδικά διατάγματα επιτρεπόμενες χρήσεις γης».

16. Την υπ' αριθμ. 1900/01-12-2011 Βεβαίωση Απαλλαγής από Έγκριση Περιβαλλοντικών Όρων για την εν λόγω εγκατάσταση, του Τμ. Περ/ντος και Υδοοικονομίας Π.Ε. Δράμας.

17. Την από 24-04-2012 θετική εισήγηση του Τμήματος Πολεοδομικού Σχεδιασμού της Διεύθυνσης Περιβάλλοντος και Χωρικού Σχεδιασμού Α.Μ.-Θ. της Αποκεντρωμένης Διοίκησης Μακεδονίας -Θράκης όπου ειδικώς αιτιολογείται ο προσδιορισμός της χρήσης γης του αγροτεμαχίου του θέματος ως βιομηχανικής.

18. Το γεγονός ότι από τις κανονιστικές διατάξεις της απόφασης αυτής δεν προκαλείται δαπάνη σε βάρος του κρατικού προϋπολογισμού καθώς και του προϋπολογισμού του οικείου Ο.Τ.Α., αποφασίζουμε:

Τον προσδιορισμό ως βιομηχανικής της χρήσης γης της έκτασης 10.906 τ.μ. του υπ' αριθμ. 3056 κοινόχρηστου τεμαχίου του αγροκτήματος Αδριανής Δράμας Σ.Δ. έτους 1956, όπως αυτό εμφανίζεται με τα στοιχεία Α-Β-Γ-Δ-Ε-Α στο από 28-08-2010 Τοπογραφικό Διάγραμμα που συνοδεύει την παρούσα του Τοπογράφου Μηχανικού, Ελευθεριάδη Παναγιώτη. Την έκταση αιτείται προς εκμίσθωση η Βραδέλλη Κατίνα με σκοπό την εγκατάσταση φωτοβολταϊκού πάρκου για την παραγωγή ηλεκτρικής ενέργειας ισχύος 300kW.


Η παρούσα εκδίδεται σύμφωνα με το νόμο 1512/85 και αφορά αποκλειστικά τον προσδιορισμό της χρήσης του συγκεκριμένου αγροτεμαχίου, με κριτήρια μόνο χωροταξικά και περιβαλλοντικά.

Η ισχύς της απόφασης αυτής αρχίζει από τη δημοσίευσή της στην Εφημερίδα της Κυβερνήσεως.

Η απόφαση αυτή μαζί με το συνοδευτικό της πρόχειρο διάγραμμα έκτασης, να δημοσιευθεί στην Εφημερίδα της Κυβερνήσεως.

Κομοτηνή, 15 Μαΐου 2012


Ο Γενικός Γραμματέας Αποκεντρωμένης
Διοίκησης Μακεδονίας - Θράκης
ΘΥΜΙΟΣ Ν. ΣΩΚΟΣ

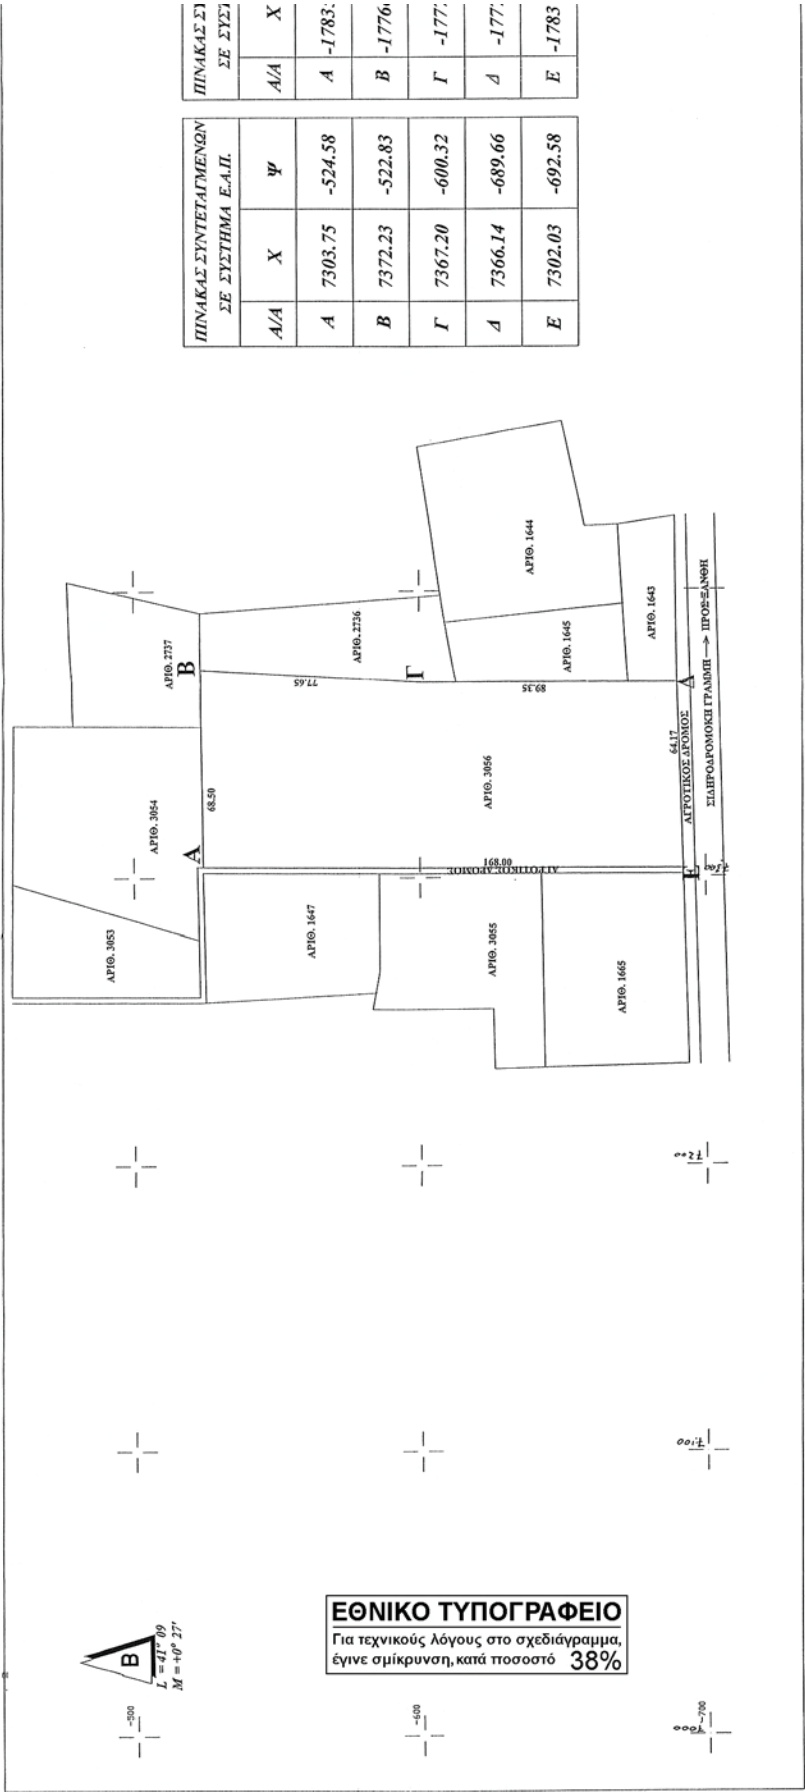

ΤΟΠΟΓΡΑΦΙΚΟ ΔΙΑΓΡΑΜΜΑ

ΣΤΟ ΑΓΡΟΝ ΛΑΡΙΩΝΗΣ Ν.ΔΡΑΜΑΣ ΥΠΟ ΣΤΟΙΧΕΙΑ (Α-Β-Γ-Δ-Ε-Α) ΑΓΡΟΝΙΟ ΕΚΤΑΣΕΩΣ
10.906 τ.μ ΚΑΙ ΜΕ ΑΡΙΘΜΟ 3056 ΤΗΣ Σ.Δ 1956 ΤΟ ΟΠΟΙΟ ΣΤΟΥΣ ΠΙΝΑΚΕΣ ΦΑΙΝΕΤΕ ΩΣ ΔΙΑΘΕΣΙΜΟ
ΑΙΤΕΙ: Η ΚΑΤΙΝΑ ΒΡΑΔΕΛΗ.

ΚΛΙΜΑΚΑ 1:1000

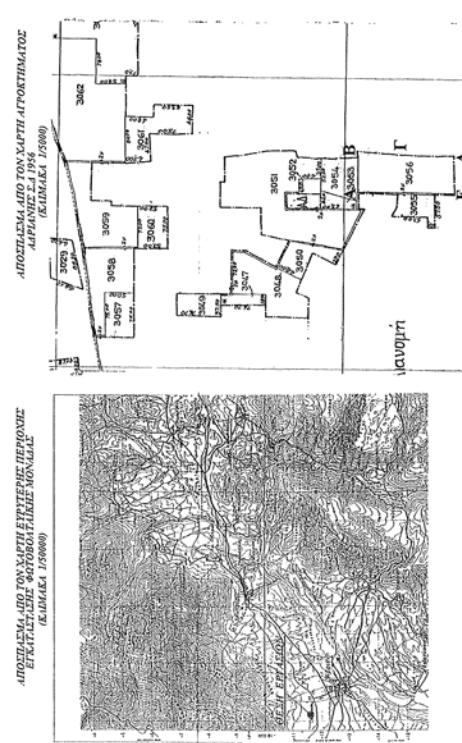


ΑΠΟΣΤΕΛΑ, ΑΠΟ ΤΟΝ ΧΑΡΤΗ ΕΠΙΣΤΡΩΣΗΣ ΠΕΡΙΟΧΗΣ
ΕΥΚΑΤΑΣΤΑΣΗΣ ΦΩΤΟΛΟΓΙΟΥ ΕΛΛΑΔΟΣ
(ΚΛΙΜΑΚΑ 1:50000)

ΑΠΟΣΤΕΛΑ, ΑΠΟ ΤΟΝ ΧΑΡΤΗ ΑΓΡΟΚΤΗΜΑΤΟΣ
ΛΑΡΙΩΝΗΣ Σ.Δ 1956
(ΚΛΙΜΑΚΑ 1:50000)

X	Ψ
-17835.40	-11630.09
-17766.89	-11628.61
-17772.31	-11706.10
-17773.82	-11795.47
-17837.96	-11798.05

A/A	X	Ψ
A	521310.55	4554676.89
B	521379.03	4554678.74
Γ	521374.03	4554601.25
Δ	521372.99	4554511.91
E	521308.89	4554508.88

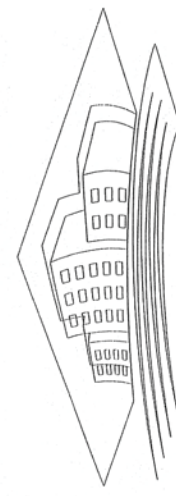

ΙΔΙΟΚΤΗΤΗΣ: ΚΑΤΙΝΑ ΒΡΑΔΕΛΗ

ΕΡΓΟ: ΕΥΚΑΤΑΣΤΑΣΗ ΦΩΤΟΛΟΓΙΟΥ ΜΟΝΑΔΑΣ

ΕΚΤΑΣΗ: (Α-Β-Γ-Δ-Ε-Α) = 10906 τ.μ.

ΘΕΣΗ: ΑΓΡΟΚΤΗΜΑ ΛΑΡΙΩΝΗΣ Σ.Δ 1956
ΑΓΡΟΝ ΑΓΧΙΟΥ 3056

ΜΕΛΕΤΗΤΗΣ: ΕΛΕΥΘΕΡΙΟΣ ΠΑΝΑΓΙΩΤΗΣ
ΜΗΧΑΝΙΚΟΣ:

ΘΕΜΑ ΣΧΕΔΙΟΥ: ΤΟΠΟΓΡΑΦΙΚΟ ΔΙΑΓΡΑΜΜΑ

ΑΡΙΘΜΟΣ ΣΧΕΔΙΟΥ: Α 1

ΚΛΙΜΑΚΕΣ: 1 : 1000

ΣΦΡΑΓΙΑ: Σφραγίδα του Μηχανικού Ελευθερίου Παναγιώτη, μέλος Τ.Ε.Ε. Α.Ε. 5935, ΧΑΡΙΣΙΟΥ 213, Ν. 15345, *14, 0-51-40312 ΔΟΥ ΔΡΑΜΑΣ

ΧΡΟΝΟΣ ΜΕΛΕΤΗΣ: Έργον Τ.Ε. 28 ΑΥΓΟΥΣΤΟΥ 2010

ΕΛΕΥΘΕΡΙΟΣ ΠΑΝΑΓΙΩΤΗΣ
ΜΗΧΑΝΙΚΟΣ
Τ.Ε.Ε. Α.Ε. 5935
ΧΑΡΙΣΙΟΥ 213, Ν. 15345
*14, 0-51-40312 ΔΟΥ ΔΡΑΜΑΣ

Ο ΠΑΡΑΚΑΤΩ ΥΠΟΤΕΤΡΑΜΕΝΟΣ ΕΛΕΥΘΕΡΙΟΣ ΠΑΝΑΓΙΩΤΗΣ ΜΗΧΑΝΙΚΟΣ ΤΟΠΟΓΡΑΦΟΣ ΔΙΑΔΩΝ ΥΠΕΥΘΙΝΑ ΚΑΙ ΓΝΩΡΙΖΟΝΤΑΣ ΤΙΣ ΣΥΝΕΠΕΙΕΣ ΤΟΥ ΝΟΜΟΥ ΓΙΑ ΜΕΛΗ ΔΗΛΩΣΗ ΟΤΙ ΤΟ ΑΓΡΟΤΕΜΑΧΙΟ ΥΠΟ ΣΤΟΙΧΕΙΑ (Α-Β-Γ-Δ-Ε-Α) ΕΜΒΛΕΙΟΥ 10.906 τ.μ ΚΑΙ ΜΕ ΑΡΙΘΜΟ 3056 ΔΙΑΘΕΣΙΜΟ ΤΗΣ Σ.Δ ΤΟΥ ΑΓΡΟΚΤΗΜΑΤΟΣ ΛΑΡΙΩΝΗΣ Ν. ΔΡΑΜΑΣ ΠΟΥ ΦΑΙΝΕΤΑΙ ΣΤΟ ΕΠΙΣΤΡΩΤΟ ΤΟΠΟΓΡΑΦΙΚΟ ΔΙΑΓΡΑΜΜΑ ΕΙΝΑΙ ΕΚΤΟΣ ΣΧΕΔΙΟΥ ΕΚΤΟΣ ΖΩΝΗΣ ΑΓΡΟΤΕΜΑΧΙΟΥ ΚΑΙ ΕΚΤΟΣ ΟΙΚΟΔΟΜΗΣΙΜΟΥ ΚΑΙ ΜΕΝ ΠΕΡΙΟΧΗ ΓΡΑΜΜΕΣ ΥΠΟΛΕΙΠΕΤΑΙ ΤΗΣ ΠΡΟΤΕΙΝΟΜΕΝΗΣ ΕΥΚΑΤΑΣΤΑΣΕΩΣ

ΔΡΑΜΑ, 28 ΑΥΓΟΥΣΤΟΥ 2010 Ν. 15345
ΕΛΕΥΘΕΡΙΟΣ ΠΑΝΑΓΙΩΤΗΣ
ΜΗΧΑΝΙΚΟΣ
Τ.Ε.Ε. Α.Ε. 5935
ΧΑΡΙΣΙΟΥ 213, Ν. 15345
*14, 0-51-40312 ΔΟΥ ΔΡΑΜΑΣ

ΕΘΝΙΚΟ ΤΥΠΟΓΡΑΦΕΙΟ**ΕΦΗΜΕΡΙΣ ΤΗΣ ΚΥΒΕΡΝΗΣΕΩΣ****ΤΙΜΗ ΠΩΛΗΣΗΣ ΦΥΛΛΩΝ ΤΗΣ ΕΦΗΜΕΡΙΔΑΣ ΤΗΣ ΚΥΒΕΡΝΗΣΕΩΣ****Σε έντυπη μορφή:**

- Για τα Φ.Ε.Κ. από 1 έως 16 σελίδες σε 1 € προσαυξανόμενη κατά 0,20 € για κάθε επιπλέον οκτασέλιδο ή μέρος αυτού.
- Για τα φωτοαντίγραφα Φ.Ε.Κ. σε 0,15 € ανά σελίδα.

Σε μορφή DVD/CD:

Τεύχος	Ετήσια έκδοση	Τριμηνιαία έκδοση	Μηνιαία έκδοση	Τεύχος	Ετήσια έκδοση	Τριμηνιαία έκδοση	Μηνιαία έκδοση
Α΄	150 €	40 €	15 €	Α.Α.Π.	110 €	30 €	-
Β΄	300 €	80 €	30 €	Ε.Β.Ι.	100 €	-	-
Γ΄	50 €	-	-	Α.Ε.Δ.	5 €	-	-
Υ.Ο.Δ.Δ.	50 €	-	-	Δ.Δ.Σ.	200 €	-	20 €
Δ΄	110 €	30 €	-	Α.Ε.-Ε.Π.Ε.	-	-	100 €

- Η τιμή πώλησης μεμονωμένων Φ.Ε.Κ. σε μορφή cd-rom από εκείνα που διατίθενται σε ψηφιακή μορφή και μέχρι 100 σελίδες, σε 5 € προσαυξανόμενη κατά 1 € ανά 50 σελίδες.

ΕΤΗΣΙΕΣ ΣΥΝΔΡΟΜΕΣ Φ.Ε.Κ.

Τεύχος	Έντυπη μορφή	Τεύχος	Έντυπη μορφή	Τεύχος	Έντυπη μορφή
Α΄	225 €	Δ΄	160 €	Α.Ε.-Ε.Π.Ε.	2.250 €
Β΄	320 €	Α.Α.Π.	160 €	Δ.Δ.Σ.	225 €
Γ΄	65 €	Ε.Β.Ι.	65 €	Α.Σ.Ε.Π.	70 €
Υ.Ο.Δ.Δ.	65 €	Α.Ε.Δ.	10 €	Ο.Π.Κ.	-

- Το τεύχος Α.Σ.Ε.Π. (έντυπη μορφή) θα αποστέλλεται σε συνδρομητές ταχυδρομικά, με την επιβάρυνση των 70 €, ποσό το οποίο αφορά τα ταχυδρομικά έξοδα.

- Η καταβολή γίνεται σε όλες τις Δημόσιες Οικονομικές Υπηρεσίες (Δ.Ο.Υ.). Το πρωτότυπο διπλότυπο (έγγραφο αριθμ. πρωτ. 9067/28.2.2005 2η Υπηρεσία Επιτρόπου Ελεγκτικού Συνεδρίου) με φροντίδα των ενδιαφερομένων, πρέπει να αποστέλλεται ή να κατατίθεται στο Εθνικό Τυπογραφείο (Καποδιστρίου 34, Τ.Κ. 104 32 Αθήνα).
- Σημειώνεται ότι φωτοαντίγραφα διπλοτύπων, ταχυδρομικές Επιταγές για την εξόφληση της συνδρομής, δεν γίνονται δεκτά και θα επιστρέφονται.
- Οι οργανισμοί τοπικής αυτοδιοίκησης, τα νομικά πρόσωπα δημοσίου δικαίου, τα μέλη της Ένωσης Ιδιοκτητών Ημερησίου Τύπου Αθηνών και Επαρχίας, οι τηλεοπτικοί και ραδιοφωνικοί σταθμοί, η Ε.Σ.Η.Ε.Α, τα τριτοβάθμια συνδικαλιστικά όργανα και οι τριτοβάθμιες επαγγελματικές ενώσεις δικαιούνται έκπτωσης πενήντα τοις εκατό (50%) επί της ετήσιας συνδρομής.
- Το ποσό υπέρ Τ.Α.Π.Ε.Τ. (5% επί του ποσού συνδρομής), καταβάλλεται ολόκληρο (Κ.Α.Ε. 3512) και υπολογίζεται πριν την έκπτωση.
- Στην Ταχυδρομική συνδρομή του τεύχους Α.Σ.Ε.Π. δεν γίνεται έκπτωση.

Πληροφορίες για δημοσιεύματα που καταχωρίζονται στα Φ.Ε.Κ. στο τηλ.: 210 5279000.

Φωτοαντίγραφα παλαιών Φ.Ε.Κ.: τηλ.: 210 8220885.

Τα φύλλα όλων των τευχών της Εφημερίδας της Κυβερνήσεως διατίθενται δωρεάν σε ηλεκτρονική μορφή από την ιστοσελίδα του Εθνικού Τυπογραφείου (www.et.gr)

Ηλεκτρονική Διεύθυνση: <http://www.et.gr> - e-mail: webmaster.et@et.gr

ΟΙ ΥΠΗΡΕΣΙΕΣ ΕΞΥΠΗΡΕΤΗΣΗΣ ΠΟΛΙΤΩΝ ΛΕΙΤΟΥΡΓΟΥΝ ΚΑΘΗΜΕΡΙΝΑ ΑΠΟ 08:00 ΜΕΧΡΙ 13:30



* 0 4 0 0 3 4 6 3 1 0 5 1 2 0 0 8 *

ΑΠΟ ΤΟ ΕΘΝΙΚΟ ΤΥΠΟΓΡΑΦΕΙΟ

ΚΑΠΟΔΙΣΤΡΙΟΥ 34 * ΑΘΗΝΑ 104 32 * ΤΗΛ. 210 52 79 000 * FAX 210 52 21 004