



ΕΦΗΜΕΡΙΣ ΤΗΣ ΚΥΒΕΡΝΗΣΕΩΣ

ΤΗΣ ΕΛΛΗΝΙΚΗΣ ΔΗΜΟΚΡΑΤΙΑΣ

ΤΕΥΧΟΣ ΤΕΤΑΡΤΟ

Αρ. Φύλλου 358

5 Ιουνίου 2012

ΠΕΡΙΕΧΟΜΕΝΑ

ΑΠΟΦΑΣΕΙΣ

- Επικύρωση των οριογραμμών τμήματος του υδατο-
ρέματος στην περιοχή «ΚΕΦΑΛΟΒΑΤΟΣ» Δήμου
Μυκόνου νήσου Μυκόνου Νομού Κυκλάδων στην
ιδιοκτησία Εμμανουήλ Σικινιώτη και Γεωργίου
Τσεκούρα. 1
- Επικύρωση των οριογραμμών τμήματος του υδατο-
ρέματος στην περιοχή «ΒΑΝΤΕΛΑ-ΚΛΟΥΒΑΣ» Δή-
μου Μυκόνου νήσου Μυκόνου Νομού Κυκλάδων
πλησίον ιδιοκτησίας Εμμανουήλ Ασυμούτη. 2

ΑΠΟΦΑΣΕΙΣ

- Αριθμ. οικ.22524/4585 (1)
Επικύρωση των οριογραμμών τμήματος του υδατορέμα-
τος στην περιοχή «ΚΕΦΑΛΟΒΑΤΟΣ» Δήμου Μυκόνου
νήσου Μυκόνου Νομού Κυκλάδων στην ιδιοκτησία Εμ-
μανουήλ Σικινιώτη και Γεωργίου Τσεκούρα.

Ο ΓΕΝΙΚΟΣ ΓΡΑΜΜΑΤΕΑΣ ΑΠΟΚΕΝΤΡΩΜΕΝΗΣ ΔΙΟΙΚΗΣΗΣ ΑΙΓΑΙΟΥ

Έχοντας υπόψη:

1. Τις διατάξεις του άρθρου 8 του Ν. 3200/1955, «Περί διοικητικής αποκέντρωσης».
2. Τις διατάξεις του Ν.Δ. 2853/16-7-1922 «Περί υδραυλικών εν γένει έργων και αστυνόμευσης των Δημοσίων Υδάτων», όπως αυτές τροποποιήθηκαν με τις αντίστοιχες του Ν.Δ. 10/29-12-1923 και κωδικοποιήθηκαν από τις διατάξεις του Π.Δ. 18/21-3-1924 (ΦΕΚ 61 Α).
3. Τις διατάξεις του Ν. 3010/2002 (ΦΕΚ 91/Α/25-4-2002), «Εναρμόνιση του Ν. 1650/1986 με τις οδηγίες 97/11 Ε.Ε. και 96/61 Ε.Ε. και ειδικότερα τις διατάξεις του άρθρου 5 αυτού «Διαδικασία οριοθέτησης και ρυθμίσεις θεμάτων για τα υδατορέματα», όπως αυτό ισχύει».
4. Τις διατάξεις της με αριθμ. πρωτ. 3046/304/3-2-1989 (ΦΕΚ 59Δ') απόφασης του Αναπληρωτή Υπουργού ΠΕΧΩΔΕ «Κτιριοδομικός Κανονισμός» και ειδικότερα τις διατάξεις του άρθρου 6 αυτής, «Δόμηση κοντά σε ρέματα».
5. Τις οικείες διατάξεις του Ν. 2503/1997 (ΦΕΚ 107 Α'/30.5.1997) «Διοίκηση, Οργάνωση, Στελέχωση της Περι-

φέρειας, ρύθμιση θεμάτων για την Τοπική Αυτοδιοίκηση και άλλων διατάξεων», ως ισχύουν.

6. Τις οικείες διατάξεις του Ν. 2508/1997 (ΦΕΚ 124 Α'/13.6.1997) «Βιώσιμη οικιστική ανάπτυξη των πόλεων και οικισμών της χώρας και άλλων διατάξεων», όπως ισχύει.

7. Τις οικείες διατάξεις του Ν. 2690/1999 (ΦΕΚ 45 Α'/9-3-1999) «Κύρωση του κώδικα διοικητικής διαδικασίας».

8. Την υπ' αριθμ. 33/1998 εγκύκλιο του ΥΠΕΧΩΔΕ «Αστυνόμευση ρεμάτων και συντήρηση αντιπλ/κών έργων», ως ισχύει.

9. Τις διατάξεις του Ν. 3852/2010 (ΦΕΚ 87Α/7-6-2010) «Νέα Αρχιτεκτονική της Αυτοδιοίκησης και της Αποκεντρωμένης Διοίκησης - Πρόγραμμα Καλλικράτης».

10. Τις διατάξεις του Π.Δ/τος 143/2010 (ΦΕΚ 236Α) «Οργανισμός της Αποκεντρωμένης Διοίκησης Αιγαίου».

11. Την αριθμ. οικ. 1561/17-03-2011 (ΦΕΚ 445/Β/21-03-2011) απόφαση Γενικού Γραμματέα Αποκεντρωμένης Διοίκησης Αιγαίου παροχής εξουσιοδότησης υπογραφής πράξεων και εγγράφων «Με εντολή Γενικού Γραμματέα» κ.λπ.

12. Το με αρ. πρωτ. οικ. 4116/Α.Φ.9/17-5-2011 έγγραφο του Γενικού Γραμματέα Αποκεντρωμένης Διοίκησης Αιγαίου με θέμα «Διαδικασία οριοθέτησης ρεμάτων».

13. Η με αρ. πρωτ. οικ. 7681/Α.Φ.2.6/11-8-2011 απόφαση του Γενικού Γραμματέα Αποκεντρωμένης Διοίκησης Αιγαίου «Άσκηση αρμοδιοτήτων οριοθέτησης ρεμάτων και λοιπά».

14. Το με αρ. πρωτ. 40719/12-10-2011 έγγραφο Τμήματος Δ' Δ/νσης Πολεοδομικού Σχεδιασμού της Γενικής Δ/νσης Πολεοδομίας του ΥΠΕΚΑ.

15. Το με αριθμ. πρωτ. Τ.Υ. 2840/17-11-2010 έγγραφο της Δ/νσης Τεχνικών Υπηρεσιών της Νομαρχιακής Αυτοδιοίκησης Κυκλάδων με το οποίο διαβιβάστηκε ο φάκελος μελέτης στην Δ/νση ΠΕ.ΧΩ. της Περιφέρειας Νοτίου Αιγαίου καθορισμού των οριογραμμών τμήματος του ρέματος στην περιοχή «ΚΕΦΑΛΟΒΑΤΟΣ» Δήμου Μυκόνου νήσου Μυκόνου Νομού Κυκλάδων στην ιδιοκτησία Εμμανουήλ Σικινιώτη και Γεωργίου Τσεκούρα, με θεωρημένα το τοπογραφικό διάγραμμα στο οποίο χαράσσονται τα όρια αυτού καθώς και την τεχνική έκθεση με τους υδραυλικούς υπολογισμούς.

16. Την αριθμ. πρωτ. οικ.24529/15904/11-10-2010 απόφαση του Γενικού Γραμματέα Περιφέρειας Νοτίου Αι-

γαίου η οποία δημοσιεύτηκε στο ΦΕΚ 559/Δ/22-10-2010 με την οποία έχει οριοθετηθεί προηγούμενο τμήμα του υδατορέματος.

17. Την με αριθμ. 82/2010 απόφαση του Δημοτικού Συμβουλίου Δήμου Μυκόνου νήσου Μυκόνου με την οποία γνωμοδοτεί θετικά, ως γνωμοδοτεί, σχετικά με την μελέτη οριοθέτησης τμήματος του υδατορέματος στην περιοχή «ΚΕΦΑΛΟΒΑΤΟΣ» Δήμου Μυκόνου νήσου Μυκόνου Νομού Κυκλάδων στην ιδιοκτησία Εμμανουήλ Σικινιώτη και Γεωργίου Τσεκούρα.

18. Το με α.π. οικ. 2491/8-3-2011 έγγραφο της Δ/νσης ΠΕ.ΧΩ.ΣΧΕ. Νοτίου Αιγαίου της Γενικής Δ/νσης ΧΩ.ΠΕ. ΠΟ. της Αποκεντρωμένης Διοίκησης Αιγαίου με το οποίο επιστράφηκε ο φάκελος λόγω ανάγκης συμπληρώσεων.

19. Το με αριθμ. πρωτ. 66285/5939(2011)/10-5-2012 έγγραφο της Δ/νσης Τεχνικών Έργων Κυκλάδων της Γενικής Δ/νσης Αναπτυξιακού Προγραμματισμού, Περιβάλλοντος και Υποδομών της Περιφέρειας Νοτίου Αιγαίου με το οποίο διαβιβάστηκαν στη Δ/νση ΠΕ.ΧΩ.ΣΧΕ. Νοτίου Αιγαίου της Γενικής Δ/νσης Χωροταξικής και Περιβαλλοντικής Πολιτικής της Αποκεντρωμένης Διοίκησης Αιγαίου φάκελοι για οριοθετήσεις ρεμάτων, μεταξύ των οποίων επαναδιαβιβάστηκε και ο φάκελος μελέτης με συμπληρώσεις και σχετική αιτιολογική - εισηγητική έκθεση για τον καθορισμό των οριογραμμών τμήματος του ρέματος στην περιοχή «ΚΕΦΑΛΟΒΑΤΟΣ» Δήμου Μυκόνου νήσου Μυκόνου Νομού Κυκλάδων στην ιδιοκτησία Εμμανουήλ Σικινιώτη και Γεωργίου Τσεκούρα με θεωρημένα το τοπογραφικό διάγραμμα στο οποίο χαράσσονται τα όρια αυτού καθώς και την τεχνική έκθεση με τους υδραυλικούς υπολογισμούς.

20. Τον φάκελο της μελέτης που διαβιβάστηκε στη Δ/νση ΠΕ.ΧΩ.ΣΧΕ. Νοτίου Αιγαίου της Γενικής Δ/νσης

Χωροταξικής και Περιβαλλοντικής Πολιτικής της Αποκεντρωμένης Διοίκησης Αιγαίου, ο οποίος περιέχει Τοπογραφικό Διάγραμμα, Υδραυλική μελέτη, Τεχνική Έκθεση κ.λπ. και το συμπληρωματικό τεύχος.

21. Το γεγονός ότι με την απόφαση αυτή δεν προκαλείται δαπάνη σε βάρος του προϋπολογισμού του Δημοσίου και του Δήμου Μυκόνου, αποφασίζουμε:

Επικυρώνουμε τις οριογραμμές τμήματος υδατορέματος στην περιοχή «ΚΕΦΑΛΟΒΑΤΟΣ» Δήμου Μυκόνου νήσου Μυκόνου Νομού Κυκλάδων στην ιδιοκτησία Εμμανουήλ Σικινιώτη και Γεωργίου Τσεκούρα, έτσι όπως σημειώνεται με πράσινο χρώμα η πολυγωνική γραμμή 1,2,3,4,5,6,7,8,9,10 στη μια όχθη και η πολυγωνική γραμμή 28,29,30,31,32,33,34,35,36,37 στην απέναντι της, (τα σημεία της οποίας είναι εξαρτημένα από το Εθνικό Τριγωνομετρικό Δίκτυο) επί του τοπογραφικού Διαγράμματος που υπογράφεται από τον Παναγιώτη Στάθη, Τοπογράφο Μηχανικό και έχει θεωρηθεί στις 16-06-2010 από τη Δ/νση Τεχνικών Υπηρεσιών της Νομαρχιακής Αυτοδιοίκησης Κυκλάδων και συνοδεύει την μελέτη και τεχνική έκθεση καθορισμού οριογραμμών του τμήματος του υδατορέματος αυτού ομοίως θεωρημένη στις 16-06-2010 από την παραπάνω Υπηρεσία και το συμπληρωματικό τεύχος μελέτης θεωρημένο στις 09-05-2012 από τη Δ/νση Τεχνικών Έργων Κυκλάδων της Γενικής Δ/νσης Αναπτυξιακού Προγραμματισμού, Περιβάλλοντος και Υποδομών της Περιφέρειας Νοτίου Αιγαίου.

Η απόφαση αυτή με το Τοπογραφικό Διάγραμμα να δημοσιευθεί στην Εφημερίδα της Κυβερνήσεως και η ισχύς αρχίζει από την ημερομηνία δημοσίευσης.

Ερμούπολη, 23 Μαΐου 2012

Ο Γενικός Γραμματέας Αποκεντρωμένης Διοίκησης
ΦΩΤΗΣ ΧΑΤΖΗΜΙΧΑΛΗΣ

ΙΔΙΟΚΤΗΤΗΣ : ΕΜΜΑΝΟΥΗΛ ΣΙΚΙΝΙΩΤΗΣ
ΓΕΩΡΓΙΟΥ ΤΣΕΚΟΥΡΑ

ΤΟ ΠΑΡΟΝ
ΣΥΝΟΔΕΥΕΙ ΤΗΝ ΜΕΛΕΤΗΝ
ΣΗΜ. 22.52/4585/2010
ΑΠΟΦΑΣΗ ΤΗΣ ΔΗΜΟΤΙΚΗΣ
ΕΠΙΣΤΡΟΦΗΣ ΑΙΓΑΙΟΥ

ΟΡΙΟΘΕΤΗΣΗ ΡΕΜΑΤΟΣ

ΟΡΙΖΟΝΤΙΟΓΡΑΦΙΑ
ΟΡΙΟΘΕΤΗΣΗΣ

ΚΛΙΜΑΚΑ
1 : 250

ΗΜΕΡΟΜΗΝΙΑ
ΦΕΒΡΟΥΑΡΙΟΣ 2010

ΘΕΣΗ : "ΚΕΦΑΛΟΒΑΤΟΣ" Ν. ΜΥΚΟΝΟΥ

Ο ΜΕΛΕΤΗΤΗΣ
ΠΑΝΑΓΙΩΤΗΣ Ε. ΣΤΑΘΗΣ
ΔΙΠΛ. ΑΡΧΙΤΕΚΤΟΝΟΣ - ΓΡΑΦΕΙΟ ΜΗΧΑΝΙΚΩΝ
ΕΚΔΗΛΩΣΗ ΜΕΤΕΤΙΜΟΛΟΓΟΥ ΠΟΛΥΤΕΧΝΕΙΟΥ
ΜΕΛΟΣ Σ.Ε.Δ.Α.Ρ. - ΠΟΣ. ΜΗΤΡΩΟΥ 7101
ΣΠ. ΜΑΡΙΝΟΥ (Α.Π.Ε.Α.) - Α.Υ.ΚΟ.Ο. - Τ.Κ. 216 07
Φ.Μ. 54773169 - Δ.ΟΥ. ΨΥΧΙΚΟΥ

ΕΛΕΓΧΗΚΕ
Σταύρος Μαντζιάς
Τοπογράφος Μηχανικός
Ε.Μ.Π. με Α' Βαθμό

ΕΘΕΩΡΗΘΗΚΕ
Ο ΔΙΟΙΚΗΤΗΣ ΤΕΧΝΟΛΟΓΙΚΗΣ ΥΠΗΡΕΣΙΑΣ
ΥΠΟΥΡΓΕΙΟΥ ΠΕΡΙΒΑΛΛΟΝΤΟΣ ΚΑΙ ΧΩΡΟΤΑΞΙΑΣ
ΧΡΗΣΗΣ ΑΝΕΡΓΗΣ
Τοπογράφος Μηχανικός με Α. Β

160610


ΠΙΝΑΚΑΣ ΣΥΝΤΕΤΑΓΜΕΝΩΝ ΚΟΡΥΦΩΝ ΟΡΙΟΓΡΑΜΜΩΝ ΟΡΙΟΘΕΤΗΣΗΣ ΠΡΟ ΤΗΣ ΙΔΙΟΚΤΗΣΙΑΣ ΤΩΝ: ΕΜΜΑΝΟΥΗΛ ΣΙΚΙΝΙΩΤΗ & ΓΕΩΡΓΙΟΥ ΤΣΕΚΟΥΡΑ ΣΤΗΝ ΠΕΡΙΟΧΗ "ΚΕΦΑΛΟΒΑΤΟΣ" Δ. ΜΥΚΟΝΟΥ ΝΗΣΙΟΥ ΜΥΚΟΝΟΥ		
ΣΗΜΕΙΑ	ΣΥΝΤΕΤΑΓΜΕΝΕΣ	
1	X = 616393.55	Y = 4148394.38
2	X = 616397.45	Y = 4148394.44
3	X = 616400.70	Y = 4148398.05
4	X = 616408.93	Y = 4148384.98
5	X = 616418.78	Y = 4148388.26
6	X = 616429.02	Y = 4148390.09
7	X = 616436.80	Y = 4148390.20
8	X = 616440.41	Y = 4148385.66
9	X = 616449.05	Y = 4148390.31
10	X = 616454.091	Y = 4148390.090
28	X = 616453.579	Y = 4148397.100
29	X = 616447.75	Y = 4148395.19
30	X = 616441.01	Y = 4148391.83
31	X = 616438.13	Y = 4148394.47
32	X = 616428.62	Y = 4148395.70
33	X = 616418.28	Y = 4148394.51
34	X = 616411.24	Y = 4148396.05
35	X = 616406.11	Y = 4148398.49
36	X = 616399.35	Y = 4148401.19
37	X = 616394.96	Y = 4148402.83
38	X = 616391.70	Y = 4148395.28
39	X = 616397.73	Y = 4148395.43
40	X = 616409.69	Y = 4148388.63
41	X = 616418.69	Y = 4148389.33
42	X = 616418.62	Y = 4148390.27
43	X = 616428.95	Y = 4148391.09
44	X = 616437.00	Y = 4148390.82
45	X = 616441.28	Y = 4148388.39
46	X = 616444.26	Y = 4148388.70
47	X = 616448.84	Y = 4148391.15
68	X = 616453.849	Y = 4148393.502
69	X = 616448.67	Y = 4148391.80
70	X = 616447.91	Y = 4148393.49
71	X = 616437.39	Y = 4148392.08
72	X = 616428.82	Y = 4148392.86
73	X = 616418.52	Y = 4148391.48
74	X = 616410.51	Y = 4148392.55
75	X = 616401.93	Y = 4148394.28
76	X = 616398.21	Y = 4148397.15
77	X = 616394.12	Y = 4148397.82
ΥΠΟΜΝΗΜΑ		
Οι συντεταγμένες κορυφών της οριοθέτησης εξαρτώνται από το κρατικό τριγωνομετρικό δίκτυο. ΠΡΟΒΟΛΗ ΕΓΣΑ '87		
1 έως 18 και 28 έως 37	περιβαλλοντική οριοθέτηση	
38 έως 47, 10 και 68 έως 77	κορυφές πολυγωνικής πληρώσεως	


ΥΠΟΜΝΗΜΑ

- ΟΡΙΟΓΡΑΜΜΗ ΟΡΙΟΘΕΤΗΣΗΣ
- ΟΡΙΟΓΡΑΜΜΗ ΠΛΗΜΜΥΡΑΣ
- ΔΙΑΤΟΜΕΣ
- ΟΡΙΟ ΙΔΙΟΚΤΗΣΙΑΣ
- ΣΗΜΕΙΩΣΕΙΣ ΣΤΙΣ ΠΕΡΙΟΧΕΣ
- ΚΟΙΤΗ ΡΕΜΑΤΟΣ
- ΦΥΛΛΑ ΠΡΑΝΟΥΣ

ΕΘΝΙΚΟ ΤΥΠΟΓΡΑΦΕΙΟ

Για τεχνικούς λόγους στο σχεδιάγραμμα,
έγινε σμίκρυνση, κατά ποσοστό 32%

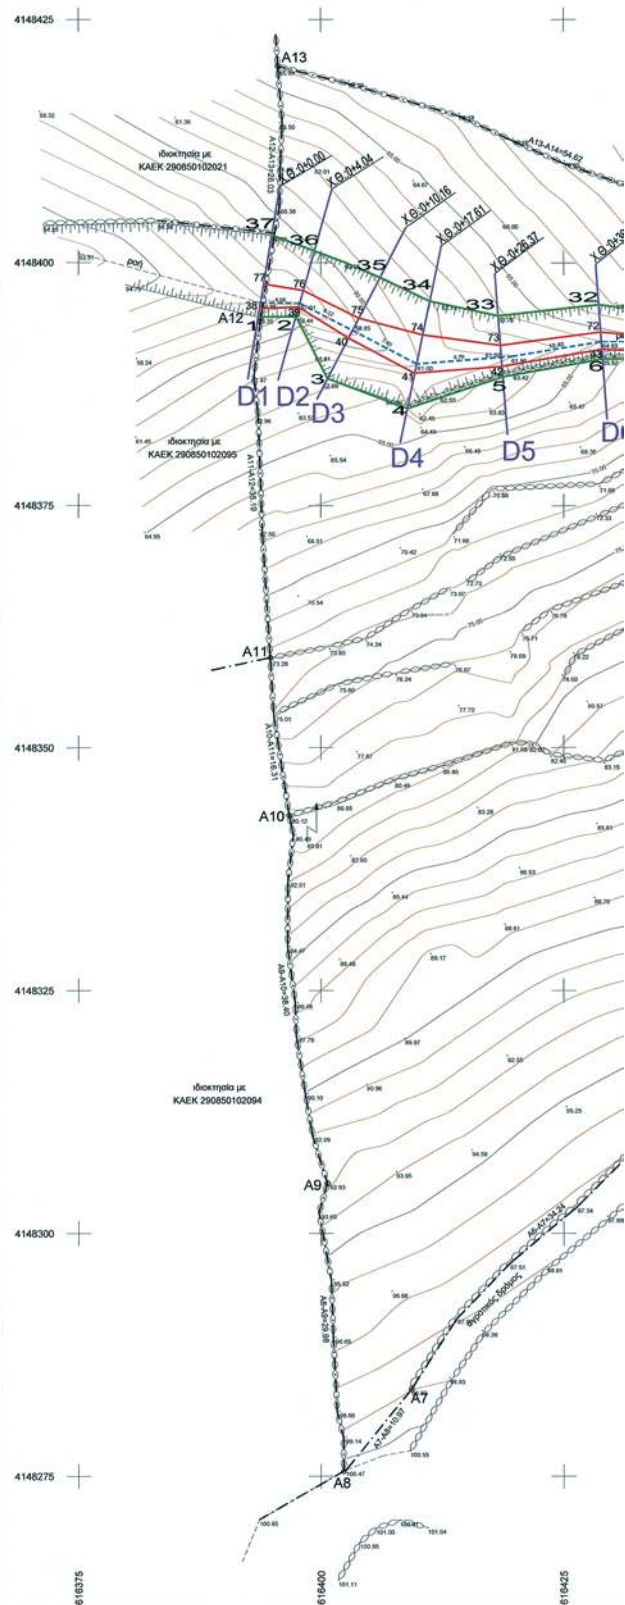

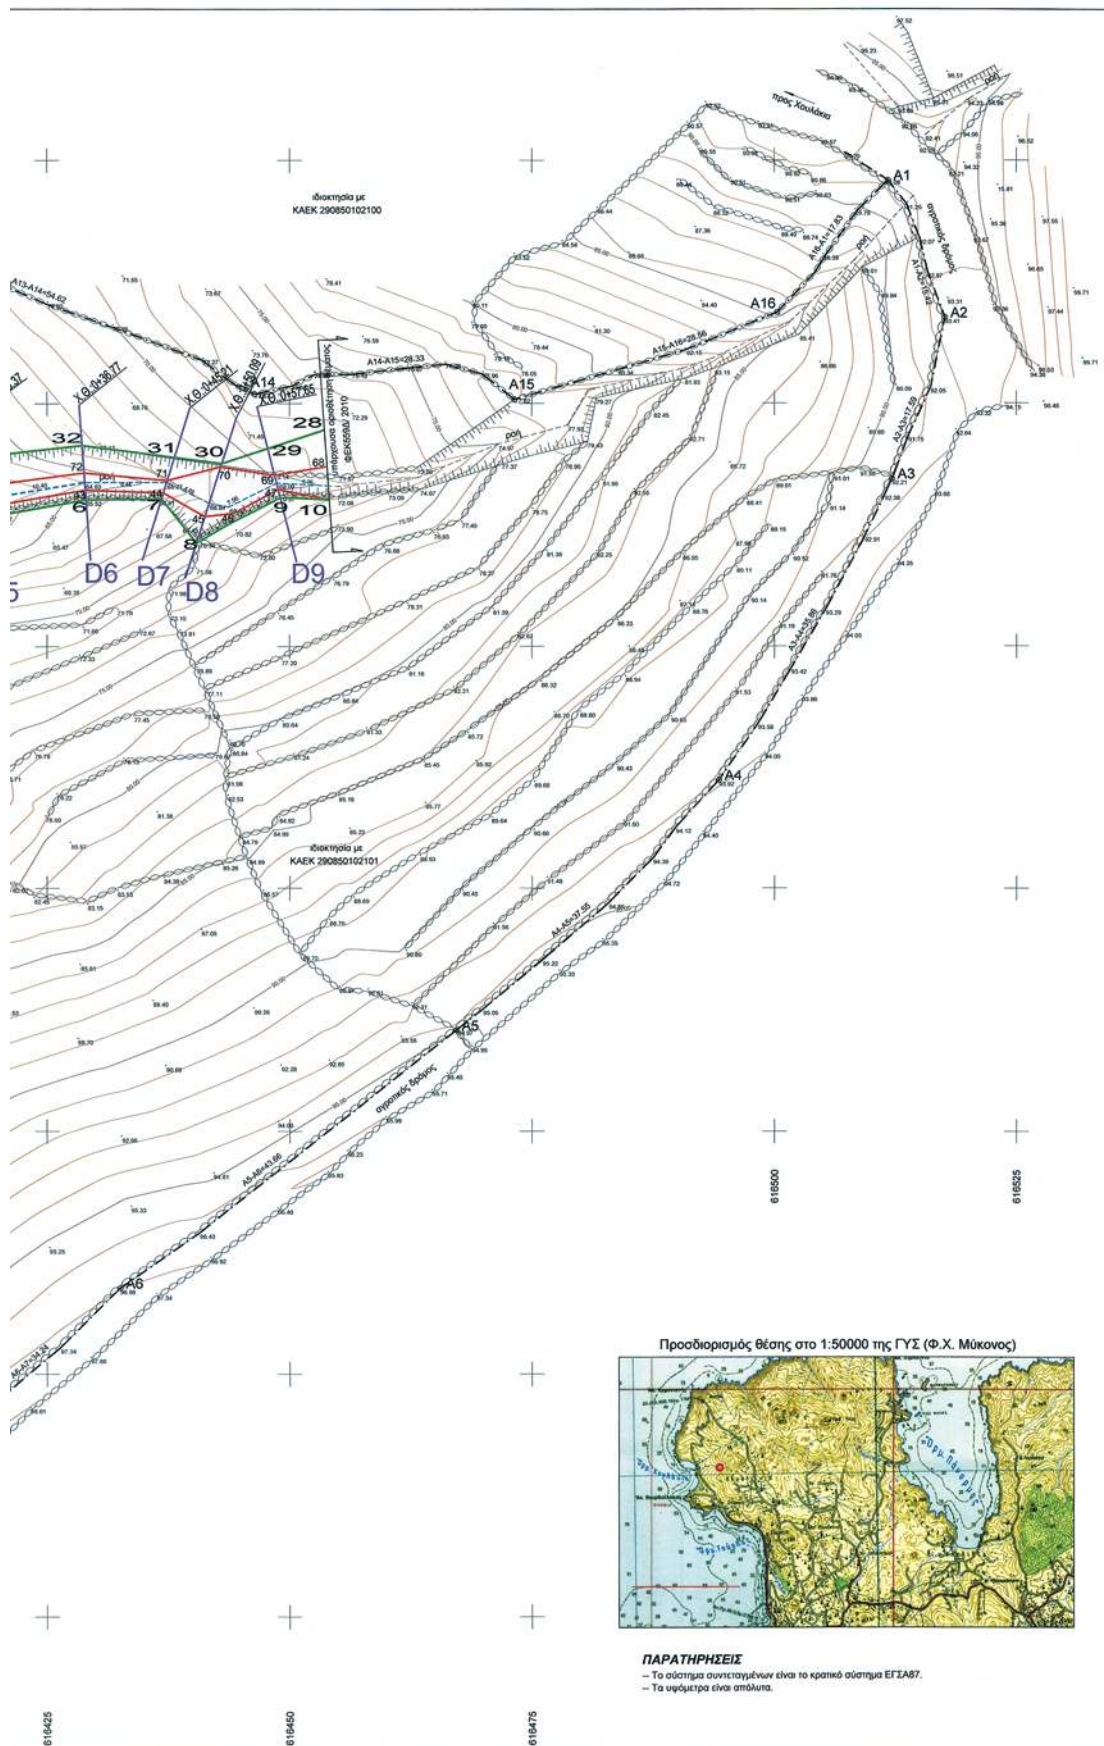

Αριθμ οικ. 22525/4586

(2)

Επικύρωση των οριογραμμών τμήματος του υδατορέματος στην περιοχή «ΒΑΝΤΕΛΑ-ΚΛΟΥΒΑΣ» Δήμου Μυκόνου νήσου Μυκόνου Νομού Κυκλάδων πλησίον ιδιοκτησίας Εμμανουήλ Ασυμούτη.

Ο ΓΕΝΙΚΟΣ ΓΡΑΜΜΑΤΕΑΣ
ΑΠΟΚΕΝΤΡΩΜΕΝΗΣ ΔΙΟΙΚΗΣΗΣ ΑΙΓΑΙΟΥ

Έχοντας υπόψη:

1. Τις διατάξεις του άρθρου 8 του Ν. 3200/1955, «Περί διοικητικής αποκέντρωσης».

2. Τις διατάξεις του Ν.Δ. 2853/16-7-1922 «Περί υδραυλικών εν γένει έργων και αστυνόμευσης των Δημοσίων Υδάτων», όπως αυτές τροποποιήθηκαν με τις αντίστοιχες του Ν.Δ. 10/29-12-1923 και κωδικοποιήθηκαν από τις διατάξεις του Π.Δ. 18/21-3-1924 (ΦΕΚ 61 Α).

3. Τις διατάξεις του Ν. 3010/2002 (ΦΕΚ 91/Α/25-4-2002), «Εναρμόνιση του Ν. 1650/1986 με τις οδηγίες 97/11 Ε.Ε. και 96/61 Ε.Ε. και ειδικότερα τις διατάξεις του άρθρου 5 αυτού «Διαδικασία οριοθέτησης και ρυθμίσεις θεμάτων για τα υδατορέματα», όπως αυτό ισχύει».

4. Τις διατάξεις της με αριθμ. πρωτ. 3046/304/3-2-1989 (ΦΕΚ 59Δ') απόφασης του Αναπληρωτή Υπουργού ΠΕΧΩΔΕ «Κτιριοδομικός Κανονισμός» και ειδικότερα τις διατάξεις του άρθρου 6 αυτής, «Δόμηση κοντά σε ρέματα».

5. Τις οικείες διατάξεις του Ν. 2503/1997 (ΦΕΚ 107 Α'/30.5.1997) «Διοίκηση, Οργάνωση, Στελέχωση της Περιφέρειας, ρύθμιση θεμάτων για την Τοπική Αυτοδιοίκηση και άλλων διατάξεων», ως ισχύουν.

6. Τις οικείες διατάξεις του Ν. 2508/1997 (ΦΕΚ 124 Α'/13.6.1997) «Βιώσιμη οικιστική ανάπτυξη των πόλεων και οικισμών της χώρας και άλλων διατάξεων», όπως ισχύει.

7. Τις οικείες διατάξεις του Ν. 2690/1999 (ΦΕΚ 45 Α'/9-3-1999) «Κύρωση του κώδικα διοικητικής διαδικασίας».

8. Την υπ' αριθμ. 33/1998 εγκύκλιο του ΥΠΕΧΩΔΕ «Αστυνόμευση ρεμάτων και συντήρηση αντιπλ/κών έργων», ως ισχύει.

9. Τις διατάξεις του Ν. 3852/2010 (ΦΕΚ 87Α/7-6-2010) «Νέα Αρχιτεκτονική της Αυτοδιοίκησης και της Αποκεντρωμένης Διοίκησης - Πρόγραμμα Καλλικράτης».

10. Τις διατάξεις του Π.Δ/τος 143/2010 (ΦΕΚ236Α) «Οργάνισμός της Αποκεντρωμένης Διοίκησης Αιγαίου».

11. Την αριθμ. οικ. 1561 /17-03-2011 (ΦΕΚ 445/Β/21-03-2011) απόφαση Γενικού Γραμματέα Αποκεντρωμένης Διοίκησης Αιγαίου παροχής εξουσιοδότησης υπογραφής πράξεων και εγγράφων «Με εντολή Γενικού Γραμματέα» κ.λπ.

12. Το με αρ. πρωτ. οικ. 4116/Α.Φ.9/17-5-2011 έγγραφο του Γενικού Γραμματέα Αποκεντρωμένης Διοίκησης Αιγαίου με θέμα «Διαδικασία οριοθέτησης ρεμάτων».

13. Η με αρ. πρωτ. οικ. 7681/Α.Φ.2.6/11-8-2011 απόφαση του Γενικού Γραμματέα Αποκεντρωμένης Διοίκησης Αιγαίου «Άσκηση αρμοδιοτήτων οριοθέτησης ρεμάτων και λοιπά».

14. Το με αρ. πρωτ. 40719/12-10-2011 έγγραφο Τμήματος Δ' Δ/σης Πολεοδομικού Σχεδιασμού της Γενικής Δ/σης Πολεοδομίας του ΥΠΕΚΑ.

15. Το με αριθμ. πρωτ. Τ.Υ. 5252/17-11-2010 έγγραφο της Δ/σης Τεχνικών Υπηρεσιών της Νομαρχιακής Αυ-

τοδιοίκησης Κυκλάδων με το οποίο διαβιβάστηκε ο φάκελος μελέτης στη Δ/ση ΠΕ.ΧΩ. της Περιφέρειας Νοτίου Αιγαίου καθορισμού των οριογραμμών τμήματος του ρέματος στην περιοχή «ΒΑΝΤΕΛΑ-ΚΛΟΥΒΑΣ» Δήμου Μυκόνου νήσου Μυκόνου Νομού Κυκλάδων πλησίον ιδιοκτησίας Εμμανουήλ Ασυμούτη με θεωρημένα το τοπογραφικό διάγραμμα στο οποίο χαράσσονται τα όρια αυτού καθώς και την τεχνική έκθεση με τους υδραυλικούς υπολογισμούς.

16. Την με αριθμ. 137/2010 απόφαση του Δημοτικού Συμβουλίου Δήμου Μυκόνου νήσου Μυκόνου με την οποία γνωμοδοτεί θετικά υπέρ της οριοθέτησης του υδατορέματος και λοιπά αναφερόμενα σχετικά με την μελέτη οριοθέτησης τμήματος του υδατορέματος στην περιοχή «ΒΑΝΤΕΛΑ-ΚΛΟΥΒΑΣ» Δήμου Μυκόνου νήσου Μυκόνου Νομού Κυκλάδων πλησίον ιδιοκτησίας Εμμανουήλ Ασυμούτη.

17. Το με α.π. οικ. 2491/8-3-2011 έγγραφο της Δ/σης ΠΕ.ΧΩ.ΣΧΕ. Νοτίου Αιγαίου της Γενικής Δ/σης ΧΩ.ΠΕ.ΠΟ. της Αποκεντρωμένης Διοίκησης Αιγαίου με το οποίο επιστράφηκε ο φάκελος λόγω ανάγκης συμπληρώσεων.

18. Το με αριθμ. πρωτ. 66285/5939(2011)/10-5-2012 έγγραφο της Δ/σης Τεχνικών Έργων Κυκλάδων της Γενικής Δ/σης Αναπτυξιακού Προγραμματισμού, Περιβάλλοντος και Υποδομών της Περιφέρειας Νοτίου Αιγαίου με το οποίο διαβιβάστηκαν στη Δ/ση ΠΕ.ΧΩ.ΣΧΕ. Νοτίου Αιγαίου της Γενικής Δ/σης Χωροταξικής και Περιβαλλοντικής Πολιτικής της Αποκεντρωμένης Διοίκησης Αιγαίου φάκελοι για οριοθετήσεις ρεμάτων, μεταξύ των οποίων επαναδιαβιβάστηκε και ο φάκελος μελέτης με συμπληρώσεις και σχετική αιτιολογική - εισηγητική έκθεση για τον καθορισμό των οριογραμμών τμήματος του ρέματος στην περιοχή «ΒΑΝΤΕΛΑ-ΚΛΟΥΒΑΣ» Δήμου Μυκόνου νήσου Μυκόνου Νομού Κυκλάδων πλησίον ιδιοκτησίας Εμμανουήλ Ασυμούτη με θεωρημένα το τοπογραφικό διάγραμμα στο οποίο χαράσσονται τα όρια αυτού καθώς και την τεχνική έκθεση με τους υδραυλικούς υπολογισμούς.

19. Τον φάκελο της μελέτης που διαβιβάστηκε στη Δ/ση ΠΕ.ΧΩ.ΣΧΕ. Νοτίου Αιγαίου της Γενικής Δ/σης Χωροταξικής και Περιβαλλοντικής Πολιτικής της Αποκεντρωμένης Διοίκησης Αιγαίου, ο οποίος περιέχει Τοπογραφικό Διάγραμμα, Υδραυλική μελέτη, Τεχνική Έκθεση κ.λπ. και το συμπληρωματικό τεύχος.

20. Το γεγονός ότι με την απόφαση αυτή δεν προκαλείται δαπάνη σε βάρος του προϋπολογισμού του Δημοσίου και του Δήμου Μυκόνου, αποφασίζουμε:

Επικυρώνουμε τις οριογραμμές τμήματος υδατορέματος στην περιοχή «ΒΑΝΤΕΛΑ-ΚΛΟΥΒΑΣ» Δήμου Μυκόνου νήσου Μυκόνου Νομού Κυκλάδων πλησίον ιδιοκτησίας Εμμανουήλ Ασυμούτη, έτσι όπως σημειώνεται με κόκκινο χρώμα η πολυγωνική γραμμή D1a, D2a, D3a, D4a στη μια όχθη και η πολυγωνική γραμμή D1d, e1, D2d, e2, e3, e4, D3d, e5, e6, D4d στην απέναντί της, (τα σημεία της οποίας είναι εξαρτημένα από το Εθνικό Τριγωνομετρικό Δίκτυο) επί του τοπογραφικού Διαγράμματος που υπογράφεται από τον Παναγιώτη Στάθη, Τοπογράφο Μηχανικό και έχει θεωρηθεί στις 20-7-2010 από τη Δ/ση Τεχνικών Υπηρεσιών της Νομαρχιακής Αυτοδιοίκησης Κυκλάδων και συνοδεύει την μελέτη και τεχνική έκθεση

καθορισμού οριογραμμών του τμήματος του υδατορέματος αυτού ομοίως θεωρημένη στις 20-7-2010 από την παραπάνω Υπηρεσία και το συμπληρωματικό τεύχος μελέτης θεωρημένο στις 09-05-2012 από τη Δ/ση Τεχνικών Έργων Κυκλάδων της Γενικής Δ/σης Αναπτυξιακού Προγραμματισμού, Περιβάλλοντος και Υποδομών της Περιφέρειας Νοτίου Αιγαίου.

Η απόφαση αυτή με το Τοπογραφικό Διάγραμμα να δημοσιευθεί στην Εφημερίδα της Κυβερνήσεως και η ισχύς αρχίζει από την ημερομηνία δημοσίευσης.

Ερμούπολη, 23 Μαΐου 2012

Ο Γενικός Γραμματέας Αποκεντρωμένης Διοίκησης
ΦΩΤΗΣ ΧΑΤΖΗΜΙΧΑΛΗΣ



ΤΟΠΟΓΡΑΦΙΚΟ ΔΙΑΓΡΑΜΜΑ ΟΡΙΟΘΕΤΗΣΗΣ

ΚΛΙΜΑΚΑ
1 : 200

ΗΜΕΡΟΜΗΝΙΑ
ΜΑΡΤΙΟΣ 2010

ΘΕΣΗ : "ΒΑΝΤΕΛΑ - ΚΛΟΥΒΑΣ" Ν. ΜΥΚΟΝΟΥ

ΙΔΙΟΚΤΗΣΙΑΣ : ΕΜΜΑΝΟΥΗΛ ΑΣΗΜΟΜΟΥΤΗ

ΥΠΟΓΡΑΦΗ ΣΦΡΑΓΙΔΑ

ΠΑΝΑΓΙΩΤΗΣ Ε. ΣΤΑΘΗΣ
ΔΙΠΛ. ΑΓΡ/ΜΟΣ ΤΟΠΟΓΡΑΦΟΣ ΤΕΧΝΙΚΟΣ
ΕΘΝΙΚΟΥ ΜΕΤΕΩΡΙΣΜΟΥ ΠΟΛΥΤΕΧΝΕΙΟΥ
ΜΕΛΟΣ Τ.Ε.Ε. ΑΡΙΘΜΟΣ ΜΗΤΡΩΟΥ 71921
ΑΘ. ΔΙΑΚΟΥ 1-Ν. ΨΥΧΙΚΟ-ΤΗΛ. 210 6770194
Α.Ε.Μ. 047253160 - ΔΟΥ: ΨΥΧΙΚΟΥ

ΕΛΕΥΘΕΡΗ
ΕΡΕΥΝΑ
20/7/2010
ΣΤΑΥΡΟΣ Κ. ΚΑΤΣΙΩΡΗΣ
ΤΟΠΟΓΡΑΦΟΣ Ε.Μ.Π.
ΔΙΕΚΤΟΡ ΤΕΧΝΙΚΩΝ ΥΠΗΡΕΣΙΩΝ
ΝΟΜΑΡΧ. ΑΥΤΟΔ. ΚΥΚΛΑΔΩΝ
ΥΠ. Α. ΒΑΝΤΕΛΑ

ΕΘΕΩΡΗΘΗ
20/9/2010
ΕΛΛΗΝΙΚΗ ΔΗΜΟΚΡΑΤΙΑ
ΥΠΟΥΡΓΕΙΟ ΠΕΡΙΧΕΙΡΗΣΗΣ
ΕΡΓΩΝ ΚΑΙ ΜΕΤΑΦΟΡΩΝ
ΔΙΕΥΣΗ ΔΕΛΤΑ-ΕΛΛΗΝΙΚΗΣ
ΕΛΛΗΝΙΚΗΣ ΔΗΜΟΚΡΑΤΙΑ
ΙΩΑΝΝΗΣ ΑΛΕΞΑΝΔΡΗΣ
Π.Δ. ΜΗΚΥΝΟΣ ΜΕ Α' Β

ΕΘΝΙΚΟ ΤΥΠΟΓΡΑΦΕΙΟ
Για τεχνικούς λόγους στο σχεδιάγραμμα,
έγινε σμίκρυνση, κατά ποσοστό **39%**

4145320

Ιδιοκτήτης με
ΚΑΕΚ 260861808022

