



ΕΦΗΜΕΡΙΣ ΤΗΣ ΚΥΒΕΡΝΗΣΕΩΣ

ΤΗΣ ΕΛΛΗΝΙΚΗΣ ΔΗΜΟΚΡΑΤΙΑΣ

ΤΕΥΧΟΣ ΤΕΤΑΡΤΟ

Αρ. Φύλλου 361

6 Ιουνίου 2012

ΠΕΡΙΕΧΟΜΕΝΑ

ΑΠΟΦΑΣΕΙΣ

Κήρυξη ως αναδασωτέας δημόσιας έκτασης εμβαδού (758,50) τετρ. μέτρων περιφέρειας Δημοτικής Κοινότητας Ευρωπού, Δήμου Παιονίας της Περιφερειακής Ενότητας Κιλκίς.

Μερική ανάκληση-τροποποίηση της υπ' αριθμ. 623/19-2-2004 (ΦΕΚ Δ' 257/5-3-2004) απόφαση κήρυξης αναδασωτέα έκτασης του Γενικού Γραμματέα στην θέση «ΚΙΛΙΚΙΟΝΙ» τ.κ. Μιδέας του δήμου Ναυπλιέων εμβαδού 1.537,40 στμ., ώστε να εξαιρεθούν αυτής τα τμήματα 1 και 2 εμβαδού Ε1=110.909,81 τμ. και Ε2=11.588,00 τμ. όπως αυτά απεικονίζονται στο από 17-10-2011 τοπογραφικό που συνοδεύει την παρούσα.....

Επικύρωση καθορισμού οριογραμμών τμήματος υδατορέματος στην Τ.Κ. Μεθώνης της Δημοτικής Ενότητας Μεθώνης του Δήμου Πύλου - Νέστορος της Π.Ε. Μεσσηνίας στην ιδιοκτησία του Κάρλου Ανδρέα.

4. Τις διαταγές του Υπ. Γεωργίας:

α) 160417/1180/8-7-1980,

β) 182447/3049/24-9-1980.

5. Την υπ' αριθμ. 5069/8.5.2012 αναφορά -εισήγηση του Δασαρχείου Γουμένισσας.

6. Την υπ' αριθμ. οικ. 1425/19-1-11 απόφαση (Φ.Ε.Κ. 452Β' 22-3-2011) Γ.Γ.Α.Δ Μακ-Θρ. «Εξουσιοδότηση προς υπογραφή "Με Εντολή Γεν. Γραμματέα" αποφάσεων εγγράφων και άλλων πράξεων στο Προϊστάμενο Γεν. Δ/σης Δασών και Αγροτικών Υποθέσεων, στον προϊστάμενο Δ/σης Συν/σμού και Επιθ/σης Δασών, στους Προϊστάμενους των Δ/σεων Δασών Νομών κ.λπ., αποφασίζουμε:

Κηρύσσουμε ως αναδασωτέα δημόσια έκταση με μορφή δάσους συνολικού εμβαδού 758,50 τετρ. μέτρων που εκχερσώθηκε παράνομα και βρίσκεται στο υπ' αριθμ. 2235 τεμάχιο Ο.Δ. Ευρωπού έτους 1930, περιφέρειας Δημοτικής Κοινότητας Ευρωπού, Δήμου Παιονίας, Περιφέρειας Κιλκίς με σκοπό την αποτελεσματικότερη προστασία της και την αποκατάσταση της φυσικής αναγέννησης της δασικής βλάστησης ώστε να διατηρηθεί ο δασικός χαρακτήρας της.

Προσδιορίζεται από τα στοιχεία: (Α,Β,Γ,Δ,Ε,Ζ,Η,Θ,Ι,Α) και έχει όρια:

Βόρεια: Με δάσος όπου φύονται αυτοφυείς ιτιές και λεύκες και με μη δασική έκταση εντός του υπ' αριθμ. 2235 τεμαχίου Ο.Δ. Ευρωπού έτους 1930

Ανατολικά: Με δάσος όπου φύονται αυτοφυείς ιτιές και λεύκες και με μη δασική έκταση εντός του υπ' αριθμ. 2235 τεμαχίου Ο.Δ. Ευρωπού έτους 1930

Νότια: Με δάσος όπου φύονται αυτοφυείς ιτιές και λεύκες

Δυτικά: Με δάσος όπου φύονται αυτοφυείς ιτιές και λεύκες.

Όπως φαίνεται στο συνημμένο διάγραμμα που αποτελεί αναπόσπαστο μέρος της απόφασης αυτής.

Η απόφαση αυτή να δημοσιευθεί στην Εφημερίδα της Κυβερνήσεως.

Κιλκίς, 17 Μαΐου 2012

Με εντολή Γενικού Γραμματέα
Αποκεντρωμένης Διοίκησης
Ο Διευθυντής Δασών
ΣΤΕΡΓΙΟΣ ΠΑΠΑΔΗΜΗΤΡΙΟΥ

ΑΠΟΦΑΣΕΙΣ

Αριθ. 5281

(1)

Κήρυξη ως αναδασωτέας δημόσιας έκτασης εμβαδού (758,50) τετρ. μέτρων περιφέρειας Δημοτικής Κοινότητας Ευρωπού, Δήμου Παιονίας της Περιφερειακής Ενότητας Κιλκίς.

Ο ΓΕΝΙΚΟΣ ΓΡΑΜΜΑΤΕΑΣ ΑΠΟΚΕΝΤΡΩΜΕΝΗΣ
ΔΙΟΙΚΗΣΗΣ ΜΑΚΕΔΟΝΙΑΣ - ΘΡΑΚΗΣ

Έχοντας υπόψη:

1. Τις διατάξεις για διοικητική αποκέντρωση Ν.3852/2010.

2. Τις διατάξεις των άρθρων 24 παρ. 1 και 117 παρ. 3 του Συντάγματος της Χώρας.

3. Τις διατάξεις του Ν. 998/1979 «Περί προστασίας δασών κ.λπ.» και ειδικότερα:

α) Του άρθρου 41 παρ. 1 και 3,

β) Του άρθρου 38 παρ. 1.

Αριθμ. 2182

(2)

Μερική ανάκληση-τροποποίηση της υπ' αριθμ. 623/19-2-2004 (ΦΕΚ Δ' 257/5-3-2004) απόφαση κήρυξης αναδασωτέα έκτασης του Γενικού Γραμματέα στην θέση «ΚΙΛΙΓΚΙΟΝΙ» τ.κ. Μιδέας του δήμου Ναυπλιέων εμβαδού 1.537,40 στμ., ώστε να εξαιρεθούν αυτής τα τμήματα 1 και 2 εμβαδού Ε1=110.909,81 τμ. και Ε2=11.588,00 τμ. όπως αυτά απεικονίζονται στο από 17-10-2011 τοπογραφικό που συνοδεύει την παρούσα.

Ο ΓΕΝΙΚΟΣ ΓΡΑΜΜΑΤΕΑΣ ΑΠΟΚΕΝΤΡΩΜΕΝΗΣ
ΔΙΟΙΚΗΣΗΣ ΠΕΛΟΠΟΝΝΗΣΟΥ, ΔΥΤΙΚΗΣ ΕΛΛΑΔΑΣ
ΚΑΙ ΙΟΝΙΟΥ

Έχοντας υπόψη:

1. Τις διατάξεις του άρθρου 280 του Ν. 3852/2010 (ΦΕΚ Α' 87) «Νέα Αρχιτεκτονική της Αυτοδιοίκησης και της Αποκεντρωμένης Διοίκησης - Πρόγραμμα Καλλικράτης».
2. Τις διατάξεις του Π.Δ. 139/10 Π.Δ. (ΦΕΚ Α' 232) «Οργανισμός της Α.Δ. Πελοποννήσου, Δυτικής Ελλάδας και Ιονίου».
3. Τις διατάξεις των άρθρων 24 παρ. 1 και 117 παρ. 3 του Συντάγματος.
4. Την υπ' αριθμ. 989/250/10-1-2011 απόφαση του Γενικού Γραμματέα Α.Δ. Πελοποννήσου, Δυτικής Ελλάδας και Ιονίου «Τοποθέτηση Προϊσταμένων των Διευθύνσεων Δασών της Γενικής Διεύθυνσης Δασών και Αγροτικών Υποθέσεων».
5. Τις διατάξεις των άρθρ. 41 παρ. 1 και 3 και 38 παρ. 1 του Ν. 998/1979 «Περί προστασίας των Δασών και των Δασικών εν γένει εκτάσεων της Χώρας» όπως ισχύει.
6. Τις διατάξεις του Ν. 3208/2003, «Προστασία Δασικών Οικοσυστημάτων κ.λπ.» όπως τροποποιήθηκε και ισχύει.
7. Τις διαταγές του Υπουργείου Γεωργίας με αριθμ.: α) 160417/1180/8-7-1980, β) 18244/3049/24-9-1980, γ) 168692/3318/5-10-1981, δ) 85144/1468/9-9-1992 και ε) 60284/365/26-1-1994
8. Το άρθρο 36 του Ν. 3698/2008 και το υπ' αριθμ. 97870/2248/7-5-2009 έγγραφο του ΥΠ.Α.Α.Τ. «οδηγίες για την εφαρμογή του άρθρου 36 του Ν. 3698/2008».

9. Την υπ' αριθμ. 623/19-2-2004 (ΦΕΚ Δ' 257/5-3-2004) απόφαση κήρυξης αναδασωτέα έκτασης του Γενικού Γραμματέα τέως Περιφέρειας Πελοποννήσου.

10. Την από 17-10-2011 πρόταση της Διεύθυνσης Δασών Ν. Αργολίδας και το από 17-10-2011 τοπογραφικό διάγραμμα του Δασολόγου Ε. Βαρδάκα που την συνοδεύει.

11. Την υπ' αριθμ. 19/2011 απόφαση της Α'θμιας Ε.Ε.Δ.Α. Ν. Αργολίδας.

12. Το γεγονός ότι με την παρούσα απόφαση δεν προκαλείται δαπάνη σε βάρος του κρατικού προϋπολογισμού, αποφασίζουμε:

Ανακαλούμε μερικώς - τροποποιούμε την υπ' αριθμ. 623/19-2-2004 (ΦΕΚ Δ' 257/5-3-2004) απόφαση κήρυξης αναδασωτέα έκτασης του Γενικού Γραμματέα στην θέση «ΚΙΛΙΓΚΙΟΝΙ» τ.κ. Μιδέας του Δήμου Ναυπλιέων εμβαδού 1.537,40 στμ., ώστε να εξαιρεθούν αυτής τα τμήματα 1 και 2 εμβαδού Ε1=110.909,81 τμ. και Ε2=11.588,00 τμ. όπως αυτά απεικονίζονται στο από 17-10-2011 τοπογραφικό του δασολόγου Ε. Βαρδάκα κλίμακας 1:2.000 που συνοδεύει την παρούσα.

Τα τμήματα Ε1 και Ε2 αποτελούσαν ανέκαθεν αγροτικές εκτάσεις και ως εκ τούτου ανατρέπεται η αιτιολογική βάση κήρυξης τους ως αναδασωτέα, όπως προκύπτει από την 17-10-2011 πρόταση της Διεύθυνσης Δασών Ν. Αργολίδας ή οποία έγινε αποδεκτή από την Α'θμια Ε.Ε.Δ.Α. Ν. Αργολίδας (αριθμ. 19/2011 απόφασή της).


Κατά της ανωτέρω απόφασης μπορεί να ασκηθεί αίτηση ακύρωσης, ενώπιον του Τριμελούς Διοικητικού Εφετείου, εντός εξήντα ημερών από την επόμενη της δημοσίευσής ή κοινοποίησής, από όσους θίγονται από την εν λόγω διοικητική πράξη.

Από τις διατάξεις της απόφασης αυτής δεν προκαλείται δαπάνη σε βάρος του κρατικού προϋπολογισμού.

Η απόφαση αυτή να δημοσιευθεί στην Εφημερίδα της Κυβερνήσεως.

Πάτρα, 16 Μαΐου 2012

Ο Γενικός Γραμματέας Αποκεντρωμένης Διοίκησης
ΑΝΑΣΤΑΣΙΟΣ ΑΠΟΣΤΟΛΟΠΟΥΛΟΣ

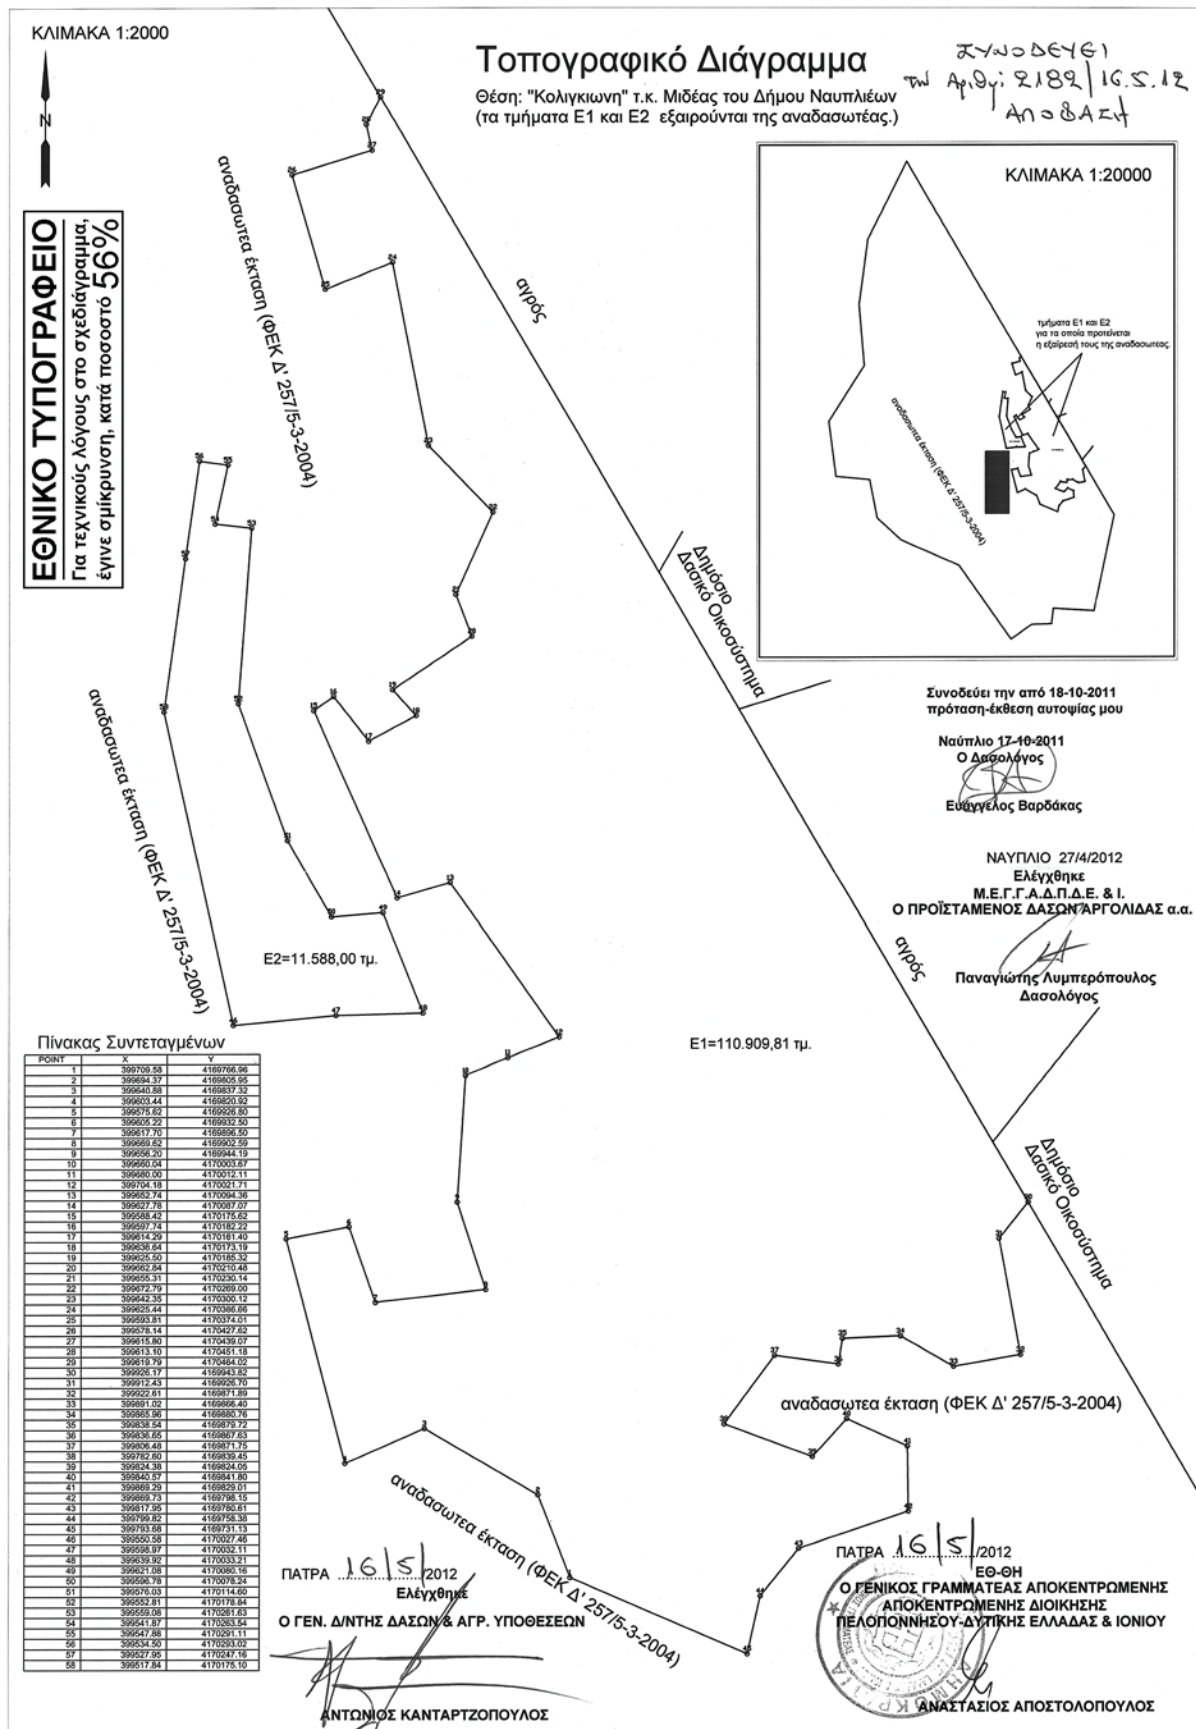

Αριθμ. 855

(3)

Επικύρωση καθορισμού οριογραμμών τμήματος υδατορέματος στην Τ.Κ. Μεθώνης της Δημοτικής Ενότητας Μεθώνης του Δήμου Πύλου - Νέστορος της Π.Ε. Μεσσηνίας στην ιδιοκτησία του Κάρλου Ανδρέα.

Ο ΓΕΝΙΚΟΣ ΓΡΑΜΜΑΤΕΑΣ ΑΠΟΚΕΝΤΡΩΜΕΝΗΣ ΔΙΟΙΚΗΣΗΣ ΠΕΛΟΠΟΝΝΗΣΟΥ, ΔΥΤΙΚΗΣ ΕΛΛΑΔΟΣ ΚΑΙ ΙΟΝΙΟΥ

Έχοντας υπόψη:

Τις ακόλουθες διατάξεις και λοιπά έγγραφα:

1. Τις διατάξεις των άρθρων 5, 6 και 8 του Ν. 3200/1955 «Περί Διοικητικής Αποκέντρωσης».

2. Τις διατάξεις του Ν. 2853/16-7-1922 «Περί υδραυλικών εν γένει έργων και αστυνομεύσεως των Δημοσίων Υδάτων», όπως αυτές τροποποιήθηκαν με τις αντίστοιχες του Ν.Δ. 10/29.12.1923 και κωδικοποιήθηκαν από τις διατάξεις του Π.Δ. 18/21.3.1924 (ΦΕΚ 61Α').

3. Τις διατάξεις της υπ' αριθμ. 3046/304/03-02-89 απόφασης του Αναπληρωτή Υπουργού Περιβάλλοντος Χωροταξίας και Δημοσίων Έργων: «Κτιριοδομικός Κανονισμός» και ειδικότερα τις διατάξεις του άρθρου 6 αυτού σχετικά με τη δόμηση κοντά σε ρέματα, όπως ισχύει σήμερα.

4. Τις διατάξεις του Ν. 3010/2002 (Α' 91): «Εναρμόνιση του Ν. 1650/1986 με τις οδηγίες 97/11 ΕΕ και 96/61 ΕΕ» και ειδικότερα τις διατάξεις του άρθρου 5 αυτού: «Διαδικασία Οριοθέτησης και ρυθμίσεις θεμάτων για τα υδατορέματα».

5. Τις οικίες διατάξεις του Ν. 2508/1997 (ΦΕΚ 124Α'/13.6.1997): «Βιώσιμη Οικιστική Ανάπτυξη των πόλεων και οικισμών της χώρας και άλλες διατάξεις».

6. Τις οικίες διατάξεις του Ν. 2690/1999 (ΦΕΚ 45Α'/1999): «Κύρωση Κώδικα Διοικητικής Διαδικασίας και άλλες διατάξεις».

7. Τα οριζόμενα στην υπ' αριθμ. 19664/20.12.2001 απόφαση του Γενικού Γραμματέα Περιφέρειας Πελοποννήσου «περί Αρμοδιότητας Κρατικού Οργάνου».

8. Τις διατάξεις του Ν. 3852/2010 «Νέα Αρχιτεκτονική της Αυτοδιοίκησης και της Αποκεντρωμένης Διοίκησης - Πρόγραμμα Καλλικράτης (ΦΕΚ 87/Α'/2010).

9. Τις διατάξεις του Π.Δ. 139/2010 «Οργανισμός της Αποκεντρωμένης Διοίκησης Πελάσου, Δυτικής Ελλάδας και Ιονίου» (ΦΕΚ 232Α'/2010).

10. Την υπ' αριθμ. ΓΓ 15649/1522/1-3-11 «Μεταβίβαση δικαιώματος υπογραφής «Με εντολή Γενικού Γραμματέα» στον προϊστάμενο της Γενικής Δ/σης και στους προϊσταμένους των Υπηρεσιών της Γενικής Δ/σης Χω-

ροταξικής και Περιβαλλοντικής Πολιτικής της Αποκεντρωμένης Διοίκησης Πελοποννήσου, Δυτικής Ελλάδας και Ιονίου».

11. Την Τεχνική Έκθεση και το τοπογραφικό και υψομετρικό διάγραμμα κλίμακας 1: 200, καθορισμού οριογραμμών τμήματος υδατορέματος στην Τ.Κ. Μεθώνης της Δημοτικής Ενότητας Μεθώνης του Δήμου Πύλου - Νέστορος της Π.Ε. Μεσσηνίας στην ιδιοκτησία του Κάρλου Ανδρέα, το οποίο συντάχθηκε τον Ιανουάριο του 2011 από την Αγρονόμο Τοπογράφο Μηχανικό Αλεξοπούλου Ελένη και ελέγχθηκε και θεωρήθηκε στις 21/10/2011 από την Δ/ση Τεχνικών Έργων της Π.Ε. Μεσσηνίας της Περιφέρειας Πελοποννήσου.

12. Την σύμφωνη γνώμη του Δημοτικού Συμβουλίου του Δήμου Πύλου - Νέστορος όπως διατυπώθηκε στην υπ' αριθμ. 91/2012 απόφασή του.

13. Την υπ' αριθμ. 4800/23-4-2012 γνωμοδότηση - εισήγηση της Δ/σης Τεχνικών Έργων της Π.Ε. Μεσσηνίας της Περιφέρειας Πελοποννήσου, σχετικά με τον καθορισμό οριογραμμών τμήματος υδατορέματος στην Τ.Κ. Μεθώνης της Δημοτικής Ενότητας Μεθώνης του Δήμου Πύλου - Νέστορος της Π.Ε. Μεσσηνίας στην ιδιοκτησία του Κάρλου Ανδρέα, αποφασίζουμε:


Την επικύρωση του καθορισμού των οριογραμμών τμήματος υδατορέματος στην Τ.Κ. Μεθώνης της Δημοτικής Ενότητας Μεθώνης του Δήμου Πύλου - Νέστορος της Π.Ε. Μεσσηνίας στην ιδιοκτησία του Κάρλου Ανδρέα, οριζομένων με τα σημεία Α1, Α2, Α3, Α4, Α5, Α6, Α7, Α8 δεξιά και με τα σημεία Α9, Α10, Α11, Α12, Α13, Α14, Α15, Α16, Α17 αριστερά εκατέρωθεν της ροής του υδατορέματος, όπως φαίνεται στο τοπογραφικό και υψομετρικό διάγραμμα κλίμακας 1:200 το οποίο συντάχθηκε από την Αγρονόμο Τοπογράφο Μηχανικό Αλεξοπούλου Ελένη σύμφωνα με την Τεχνική Έκθεση που το συνόδευε και ελέγχθηκε και θεωρήθηκε στις 21/10/2011 από την Δ/ση Τεχνικών Έργων της Π.Ε. Μεσσηνίας της Περιφέρειας Πελοποννήσου

Η απόφαση αυτή μαζί με το συνημμένο τοπογραφικό και υψομετρικό διάγραμμα καθορισμού των οριογραμμών να δημοσιευθεί στην Εφημερίδα της Κυβερνήσεως.

Τρίπολη, 24 Απριλίου 2012

Με εντολή Γενικού Γραμματέα
Αποκεντρωμένης Διοίκησης
Ο Γενικός Διευθυντής Χωροταξικής
και Περιβαλλοντικής Πολιτικής
ΔΙΟΝΥΣΙΟΣ ΠΑΝΑΓΙΩΤΟΠΟΥΛΟΣ



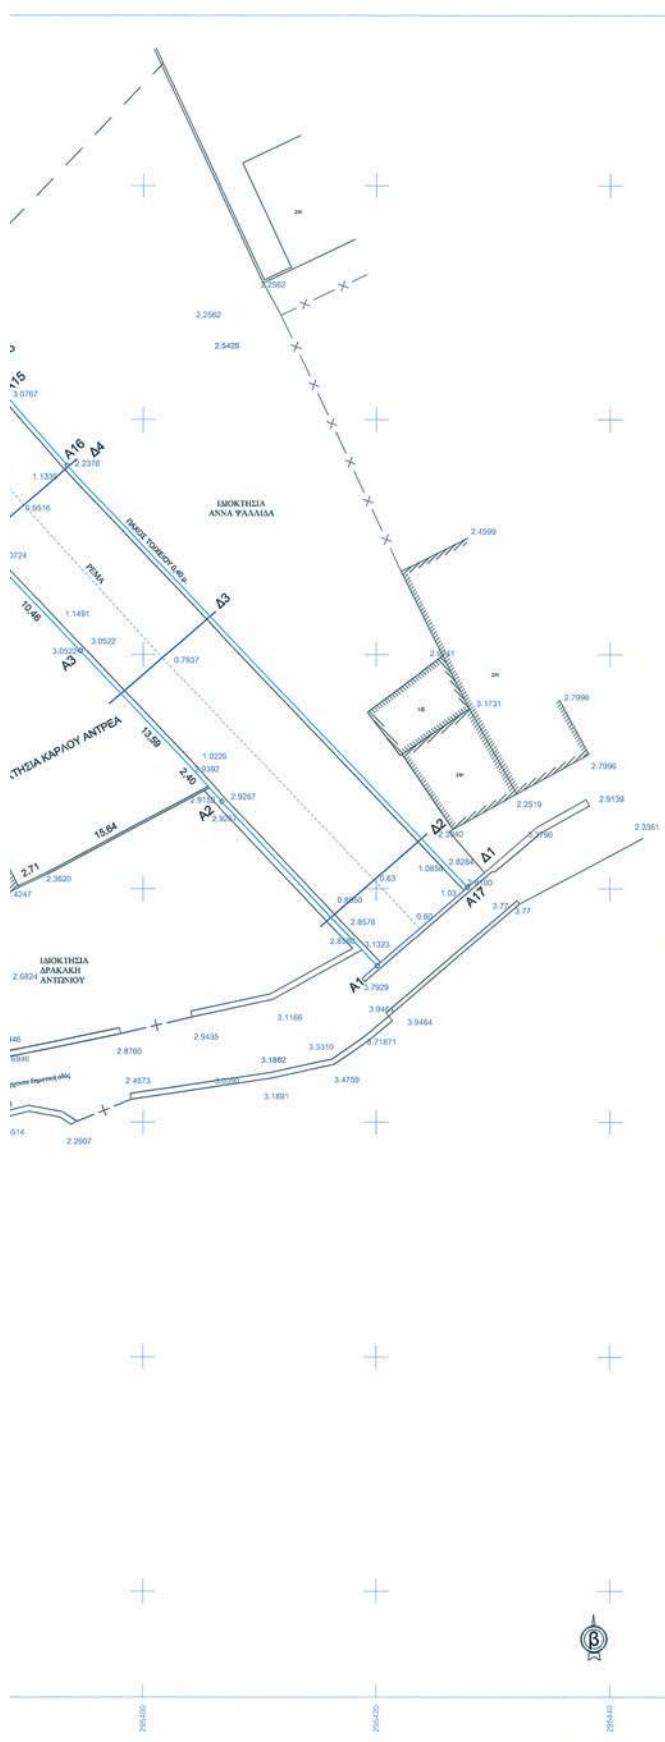

Συντεταγμένες ορόσημων									
Εργείο	X (m)	Y (m)	Εργείο	X (m)	Y (m)	Εργείο	X (m)	Y (m)	Εργείο
A1	295420.081	4707013.421	A2	295406.745	4707027.423	A3	295384.605	4707045.333	
A4	295383.683	4706981.089	A5	295272.816	4706903.094	A6	295371.130	4707085.333	
A7	295394.856	4706977.383	A8	295336.156	4706911.192	A9	295354.668	4706983.333	
A10	295387.433	4707077.732	A11	295374.940	4706973.363	A12	295379.813	4706971.333	
A13	295387.410	4707060.393	A14	295367.351	4706987.845	A15	295385.213	4706982.333	
A16	295393.465	4707066.102	A17	295362.799	4706980.343				

ΥΠΟΜΝΗΜΑ

προμή οριοθέτησης ρέματος

ΑΠΟΣΠΑΣΜΑ ΧΑΡΤΟΥ ΓΥΣ ΚΛ. 1: 5000
7264-8 (Φ.Χ. ΠΥΛΟΣ)



ΕΡΓΟΔΟΤΗΣ		To παρόν υπονοείται την αριθμ. 555/11... απόφαση Γενικού Διακριτικού Καρτοφυλάκιου & Περιφερειακού Πολιτικού Διευθυντή Παναγιώτης	
ΚΑΡΛΟΣ ΑΝΤΡΕΑΣ			
ΥΔΡΑΥΛΙΚΗ ΜΕΛΕΤΗ ΟΡΙΟΘΕΤΗΣΗΣ ΤΜΗΜΑΤΟΣ Α1-Α2-Α3.....Α16-Α17 ΡΕΜΑΤΟΣ ΣΤΟ Τ.Κ. ΜΕΘΩΝΗΣ ΤΟΥ ΔΗΜΟΥ ΠΥΛΟΥ & ΝΕΣΤΟΡΟΣ			
ΑΡΙΘΜΟΣ ΣΧΕΔΙΟΥ	ΤΙΤΛΟΣ ΣΧΕΔΙΟΥ	ΚΑΜΑΚΑ	
2	ΤΟΠΟΓΡΑΦΙΚΟ ΔΙΑΓΡΑΜΜΑ ΟΡΙΟΘΕΤΗΣΗΣ ΡΕΜΑΤΟΣ		1 : 200
ΜΕΛΕΤΗΤΗΣ ΑΝΕΞΟΡΟΥΛΟΥ ΕΛΕΝΗ ΑΡΧΙΤΕΚΤΟΝΗ ΤΟΠΟΓΡΑΦΟΣ ΜΗΚΑΝΙΚΟΣ	Η ΣΥΝΤΑΞΑΣΙΑ 15 ΙΑΝΟΥΑΡΙΟΣ 2011	ΗΜΕΡΟΜΗΝΙΑ 6-10-11 15-10-11	ΣΦΡΑΓΙΣ - ΥΠΟΓΡΑΦΗ ΕΛΕΝΗ Α. ΑΝΕΞΟΡΟΥΛΟΥ ΔΕΛ. ΣΤΡΩΣΕΩΣ ΤΟΠΟΓΡΑΦΟΣ ΜΗΚΑΝΙΚΟΣ Α.Ε.Ε. ΠΕΛΑΓΙ 7,5-8, ΚΑΡΔΙΑ ΜΗΤΡΟΠΟΛΕΩΣ 33665 ΒΑΡΚΑΛΙΑ, ΑΤΤΙΚΑ, ΤΗΛ. 2701 9000
ΔΕΥΤΕΡΗ ΤΕΧΝΙΚΗ ΕΠΙΧΡΕΩΣΗ ΠΕΡΙΦΕΡΕΙΑΚΗ ΕΠΙΤΡΟΗ ΜΕΣΣΟΒΙΑΣ ΤΗΛΩΜΕΝΟ ΠΕΡΙΒΑΛΛΟΝΤΟΣ	ΕΛΕΓΧΘΗΚΕ ΘΕΩΡΗΘΗΚΕ Ο ΠΡΟΫΚΤΑΝΕΙΟΣ	ΚΡΑΤΙΚΟ ΠΕΡΙΦΕΡΕΙΑΚΟ ΔΙΑΚΡΙΤΙΚΟ ΥΠΟΚΑΤΕΥΞΗ ΑΡΧΑΙΟΛΟΓΙΚΟ ΜΟΥΣΕΙΟ ΠΕΡΙΦΕΡΕΙΑΣ ΑΤΤΙΚΗΣ	ΚΑΡΤΑ ΚΑΡΔΙΑ ΜΗΤΡΟΠΟΛΕΩΣ 33665
ΙΑΝΟΥΑΡΙΟΣ 2011			

ΕΘΝΙΚΟ ΤΥΠΟΓΡΑΦΕΙΟ

ΕΦΗΜΕΡΙΣ ΤΗΣ ΚΥΒΕΡΝΗΣΕΩΣ

ΤΙΜΗ ΠΩΛΗΣΗΣ ΦΥΛΛΩΝ ΤΗΣ ΕΦΗΜΕΡΙΔΑΣ ΤΗΣ ΚΥΒΕΡΝΗΣΕΩΣ

Σε έντυπη μορφή:

- Για τα Φ.Ε.Κ. από 1 έως 16 σελίδες σε 1 € προσαυξανόμενη κατά 0,20 € για κάθε επιπλέον οκτασέλιδο ή μέρος αυτού.
- Για τα φωτοαντίγραφα Φ.Ε.Κ. σε 0,15 € ανά σελίδα.

Σε μορφή DVD/CD:

Τεύχος	Ετήσια έκδοση	Τριμηνιαία έκδοση	Μηνιαία έκδοση	Τεύχος	Ετήσια έκδοση	Τριμηνιαία έκδοση	Μηνιαία έκδοση
Α΄	150 €	40 €	15 €	Α.Α.Π.	110 €	30 €	-
Β΄	300 €	80 €	30 €	Ε.Β.Ι.	100 €	-	-
Γ΄	50 €	-	-	Α.Ε.Δ.	5 €	-	-
Υ.Ο.Δ.Δ.	50 €	-	-	Δ.Δ.Σ.	200 €	-	20 €
Δ΄	110 €	30 €	-	Α.Ε.-Ε.Π.Ε.	-	-	100 €

- Η τιμή πώλησης μεμονωμένων Φ.Ε.Κ. σε μορφή cd-rom από εκείνα που διατίθενται σε ψηφιακή μορφή και μέχρι 100 σελίδες, σε 5 € προσαυξανόμενη κατά 1 € ανά 50 σελίδες.

ΕΤΗΣΙΕΣ ΣΥΝΔΡΟΜΕΣ Φ.Ε.Κ.

Τεύχος	Έντυπη μορφή	Τεύχος	Έντυπη μορφή	Τεύχος	Έντυπη μορφή
Α΄	225 €	Δ΄	160 €	Α.Ε.-Ε.Π.Ε.	2.250 €
Β΄	320 €	Α.Α.Π.	160 €	Δ.Δ.Σ.	225 €
Γ΄	65 €	Ε.Β.Ι.	65 €	Α.Σ.Ε.Π.	70 €
Υ.Ο.Δ.Δ.	65 €	Α.Ε.Δ.	10 €	Ο.Π.Κ.	-

- Το τεύχος Α.Σ.Ε.Π. (έντυπη μορφή) θα αποστέλλεται σε συνδρομητές ταχυδρομικά, με την επιβάρυνση των 70 €, ποσό το οποίο αφορά τα ταχυδρομικά έξοδα.

- Η καταβολή γίνεται σε όλες τις Δημόσιες Οικονομικές Υπηρεσίες (Δ.Ο.Υ.). Το πρωτότυπο διπλότυπο (έγγραφο αριθμ. πρωτ. 9067/28.2.2005 2η Υπηρεσία Επιτρόπου Ελεγκτικού Συνεδρίου) με φροντίδα των ενδιαφερομένων, πρέπει να αποστέλλεται ή να κατατίθεται στο Εθνικό Τυπογραφείο (Καποδιστρίου 34, Τ.Κ. 104 32 Αθήνα).
- Σημειώνεται ότι φωτοαντίγραφα διπλοτύπων, ταχυδρομικές Επιταγές για την εξόφληση της συνδρομής, δεν γίνονται δεκτά και θα επιστρέφονται.
- Οι οργανισμοί τοπικής αυτοδιοίκησης, τα νομικά πρόσωπα δημοσίου δικαίου, τα μέλη της Ένωσης Ιδιοκτητών Ημερησίου Τύπου Αθηνών και Επαρχίας, οι τηλεοπτικοί και ραδιοφωνικοί σταθμοί, η Ε.Σ.Η.Ε.Α, τα τριτοβάθμια συνδικαλιστικά όργανα και οι τριτοβάθμιες επαγγελματικές ενώσεις δικαιούνται έκπτωσης πενήντα τοις εκατό (50%) επί της ετήσιας συνδρομής.
- Το ποσό υπέρ Τ.Α.Π.Ε.Τ. (5% επί του ποσού συνδρομής), καταβάλλεται ολόκληρο (Κ.Α.Ε. 3512) και υπολογίζεται πριν την έκπτωση.
- Στην Ταχυδρομική συνδρομή του τεύχους Α.Σ.Ε.Π. δεν γίνεται έκπτωση.

Πληροφορίες για δημοσιεύματα που καταχωρίζονται στα Φ.Ε.Κ. στο τηλ.: 210 5279000.

Φωτοαντίγραφα παλαιών Φ.Ε.Κ.: τηλ.: 210 8220885.

Τα φύλλα όλων των τευχών της Εφημερίδας της Κυβερνήσεως διατίθενται δωρεάν σε ηλεκτρονική μορφή από την ιστοσελίδα του Εθνικού Τυπογραφείου (www.et.gr)

Ηλεκτρονική Διεύθυνση: <http://www.et.gr> - e-mail: webmaster.et@et.gr

ΟΙ ΥΠΗΡΕΣΙΕΣ ΕΞΥΠΗΡΕΤΗΣΗΣ ΠΟΛΙΤΩΝ ΛΕΙΤΟΥΡΓΟΥΝ ΚΑΘΗΜΕΡΙΝΑ ΑΠΟ 08:00 ΜΕΧΡΙ 13:30



* 0 4 0 0 3 6 1 0 6 0 6 1 2 0 0 8 *

ΑΠΟ ΤΟ ΕΘΝΙΚΟ ΤΥΠΟΓΡΑΦΕΙΟ

ΚΑΠΟΔΙΣΤΡΙΟΥ 34 * ΑΘΗΝΑ 104 32 * ΤΗΛ. 210 52 79 000 * FAX 210 52 21 004