



ΕΦΗΜΕΡΙΣ ΤΗΣ ΚΥΒΕΡΝΗΣΕΩΣ

ΤΗΣ ΕΛΛΗΝΙΚΗΣ ΔΗΜΟΚΡΑΤΙΑΣ

ΤΕΥΧΟΣ ΤΕΤΑΡΤΟ

Αρ. Φύλλου 365

8 Ιουνίου 2012

ΑΠΟΦΑΣΕΙΣ

Αριθμ. 39894/7555

Περί καθορισμού ορίων Αιγιαλού - Παραλίας στη θέση «ΑΓΡΑΠΙΔΙΑ», Δ.Ε. Καλάμου, Δήμου Λευκάδας Ν. Λευκάδας.

Ο ΓΕΝΙΚΟΣ ΓΡΑΜΜΑΤΕΑΣ
ΑΠΟΚΕΝΤΡΩΜΕΝΗΣ ΔΙΟΙΚΗΣΗΣ ΠΕΛΟΠΟΝΝΗΣΟΥ,
ΔΥΤΙΚΗΣ ΕΛΛΑΔΑΣ ΚΑΙ ΙΟΝΙΟΥ

Έχοντας υπόψη:

1. Τις διατάξεις του Ν. 2503/97 «Διοίκηση, Οργάνωση, Στελέχωση της Περιφέρειας, ρύθμιση θεμάτων για την Τοπική Αυτοδιοίκηση και άλλες διατάξεις» ως ισχύει.

2. Τις διατάξεις του Ν. 3200/55 «περί Διοικητικής Αποκέντρωσης», όπως τροποποιήθηκε και ισχύει.

3. Τις διατάξεις της παρ. 21 του άρθρου 46 του Ν. 3220/2004 (ΦΕΚ 15 τ.Α' 28-1-2004) «Μέτρα αναπτυξιακής και κοινωνικής πολιτικής - αντικειμενικοποίηση του φορολογικού ελέγχου και άλλες διατάξεις».

4. Τις διατάξεις του άρθρου 280 του Ν. 3852/2010 (ΦΕΚ Α/87/7-6-2010) «Νέα Αρχιτεκτονική της Αυτοδιοίκησης και της Αποκεντρωμένης Διοίκησης - Πρόγραμμα Καλλικράτης».

5. Το Π.Δ.139/2010 (ΦΕΚ Α 232/27-12-2010) «Οργανισμός της Αποκεντρωμένης Διοίκησης Πελοποννήσου, Δυτ. Ελλάδος και Ιονίου».

6. Τις διατάξεις των άρθρων 3 και 5 του Ν. 2971/2001 (ΦΕΚ 285/τ.Α/19-12-2001) «Περί αιγιαλού και παραλίας», όπως συμπληρώθηκε με τις διατάξεις του άρθρου 113 του Ν.3879/11 «Περί Δημοσίων Συμβάσεων ... ρύθμιση θεμάτων Εθνικής Άμυνας».

7. Τις διατάξεις του Ν.Δ. 439/70 «Περί συμπληρώσεως των διατάξεων περί αιγιαλού».

8. Το με αρ. 1540/17-6-2009 έγγραφο της Δ/νσης Τ.Υ. τμήμα Μελετών Ν.Α. Λευκάδας προς την Κτηματική Υπηρεσία Λευκάδας για τον καθορισμό των ορίων αιγιαλού παραλίας στη θέση «ΑΓΡΑΠΙΔΙΑ», Δ.Ε. Καλάμου, Δήμου Λευκάδας Ν. Λευκάδας.

9. Το από Δεκέμβριο 2010 Τοπογραφικό Διάγραμμα σε κλίμακα 1:500 του Πολιτικού Μηχανικού Πανταζή Ι Κηρολίβανου που ελέγχθηκε για την ακρίβεια της αποτύ-

πωσης και θεωρήθηκε στις 22-12-2010 από τον Κυριάκο Προκοπίου, Πολιτικό Μηχανικό Τ.Υ.Δ.Κ. Λευκάδας όπως ορίζει το άρθρο 4 του Ν. 2971/2001.

10. Την από 23-02-12 Έκθεση καθορισμού των ορίων αιγιαλού και παραλίας για τον καθορισμό των ορίων αιγιαλού παραλίας στη θέση «ΑΓΡΑΠΙΔΙΑ», Δ.Ε. Καλάμου, Δήμου Λευκάδας Ν. Λευκάδας.

11. Το με αρ. 1592/φ1623/029/11-11-2011 έγγραφο της Κτηματικής Υπηρεσίας Ν. Λευκάδας προς το ΓΕΕΘΑ για τη σύμφωνη γνώμη αυτού επί του καθορισμού και τη παρέλευση ενός μήνα χωρίς την απάντηση αυτού, οπότε σύμφωνα με τις διατάξεις του άρθρου 113 του Ν. 3978/11, η γνώμη αυτού λογίζεται ως θετική.

12. Το με αρ. 573/Φ.1623/029/23-4-2012 έγγραφο της Κτηματικής Υπηρεσίας Ν. Λευκάδας προς την Αποκεντρωμένη Διοίκηση Πελοποννήσου Δυτ. Ελλάδας και Ιονίου για έκδοση της σχετικής Απόφασης, αποφασίζουμε:

Επικυρώνουμε την από, 23-02-2012 Έκθεση καθορισμού των ορίων αιγιαλού και παραλίας για τον καθορισμό των ορίων αιγιαλού παραλίας στη θέση «ΑΓΡΑΠΙΔΙΑ», Δ.Ε. Καλάμου, Δήμου Λευκάδας Ν. Λευκάδας, καθώς επίσης και το το από Δεκέμβριο 2010 Τοπογραφικό Διάγραμμα σε κλίμακα 1:500 του Πολιτικού Μηχανικού Πανταζή Ι Κηρολίβανου που ελέγχθηκε για την ακρίβεια της αποτύπωσης και θεωρήθηκε στις 22-12-10 από τον Κυριάκο Προκοπίου, Πολιτικό Μηχανικό Τ.Υ.Δ.Κ. Λευκάδας όπως ορίζει το άρθρο 4 του Ν. 2971/2001.ως εξής:

- Με κόκκινη συνεχή πολυγωνική γραμμή την οριογραμμή του αιγιαλού με κορυφές Α1, Α2, Α3, ... έως Α27, οι οποίες εξαρτώνται απ ευθείας από το κρατικό τριγωνομετρικό δίκτυο με συντεταγμένες ΕΓΣΑ '87.

- Με κίτρινη συνεχή πολυγωνική γραμμή την οριογραμμή της παραλίας και με στοιχεία Π1, Π2, Π3, ... έως Π12 από Τ1, Τ2, έως Τ45 και από Π13 έως Π18, οι οποίες εξαρτώνται απευθείας από το κρατικό τριγωνομετρικό δίκτυο με συντεταγμένες ΕΓΣΑ '87.

Η οριογραμμή παραλίας καθορίζεται σε απόσταση 10 μέτρων από την οριογραμμή αιγιαλού.

Δεν υφίσταται παλαιός αιγιαλός.

Εντός ζώνης αιγιαλού και παραλίας υπάρχουν κατασκευές (προβλήτα, σκαλιά, λιθιές, περιφράξεις), οι οποίες δεν εξαιρούνται.

Η απόφαση αυτή με την Έκθεση της Επιτροπής καθορισμού ορίων αιγιαλού παραλίας και το Τοπογραφικό Διάγραμμα να δημοσιευθούν στην Εφημερίδα της Κυβερνήσεως.

Πάτρα, 22 Μαΐου 2012

Ο Γενικός Γραμματέας Αποκεντρωμένης Διοίκησης
ΑΝΑΣΤΑΣΙΟΣ ΑΠΟΣΤΟΛΟΠΟΥΛΟΣ

ΕΚΘΕΣΗ

Επιτροπής καθορισμού των ορίων αιγιαλού και παραλίας του άρθρου 3 του Ν. 2971/01. Για τον καθορισμό των ορίων αιγιαλού και παραλίας στη θέση «Αγραπιδιά» νήσου Καλάμου.

Ενδιαφερόμενος: ΕΤ.ΑΝΑ.Λ. Α.Ε.

Στην Λευκάδα σήμερα την 23-02-2012 οι υπογεγραμμένοι:

1. Μαρία Τζωρτζοπούλου, Προϊσταμένη Κτηματικής Υπηρεσίας Λευκάδας, ως πρόεδρος.

2. Δημήτριος Βραχνούλας, Πολιτικός Μηχανικός Προϊστάμενος Εκτέλεσης Έργων και Μελετών της Δ/νσης Τεχνικών Υπηρεσιών του Δήμου Λευκάδας, ως μέλος.

3. Άγγελος Κιούσης Λιμενάρχης Λευκάδας, ως μέλος.

4. Κυριάκος Προκοπίου, Πολιτικός Μηχανικός Προϊστάμενος Τμήματος Πολεοδομίας, Σχεδίου Πόλεως και Οικισμών της Διεύθυνσης Τεχνικών Υπηρεσιών του Δήμου Λευκάδας, ως μέλος.

5. Ιωσηφίνα Βούρβαχη, Διευθύντριας της Δ/νσης Περιβάλλοντος και Χωρικού Σχεδιασμού Ιονίου, αν και ειδοποιήθηκε έγκαιρα με το υπ. αριθμ. 271/Φ. 1623/029/21.02.2012 έγγραφο της Κτηματικής Υπηρεσίας Λευκάδας δεν προσήλθε λόγω κωλύματος, απών

6. Ζώης Χόρτης, υπάλληλος Κτηματικής Υπηρεσίας Λευκάδας, ως γραμματέας

που αποτελούμε την επιτροπή καθορισμού των ορίων αιγιαλού και παραλίας δυνάμει του άρθρου 3 του Ν. 2971/01, που συγκροτήθηκε με τις υπ' αριθμ. 69826/14524/18.08.2011 και 89612/1615/17.10.2011 αποφάσεις του Γενικού Γραμματέα της Αποκεντρωμένης Διοίκησης Πελοποννήσου, Δυτικής Ελλάδας και Ιονίου και συγκλήθηκε με το υπ. 271/Φ. 1623/029/21.02.2012 έγγραφο της Κτηματικής Υπηρεσίας Λευκάδας, μεταβήκαμε επί τόπου στην προαναφερόμενη περιοχή στις 23-02-2012 και

Αφού λάβαμε υπ' όψη:

1. Την από 18-06-2009 αίτηση της ΕΤ.ΑΝΑ.Λ. Α.Ε. με την οποία ζητεί τον καθορισμό αιγιαλού και παραλίας στην περιοχή «Αγραπιδιά» νήσου Καλάμου.

2. Το από Δεκεμβρίου 2010 τοπογραφικό διάγραμμα σε κλίμακα 1:500 του Πολιτικού Μηχανικού Πανταζή Ι. Κηρολίβανου για τον καθορισμό των ορίων αιγιαλού - παραλίας, που ελέγχθηκε για την ακρίβεια της αποτύπωσης και θεωρήθηκε στις 22-12-2010 από τον Κυριάκο Προκοπίου, Πολιτικό Μηχανικό Τ.Υ.Δ.Κ. Λευκάδας, όπως το άρθρο 4 του Ν.2971/2001 ορίζει.

3. Το υπ' αριθμ. πρωτ. 1592/Φ. 1623/029/11.11.2011 έγγραφο μας προς Γενικό Επιτελείο Εθνικής Άμυνας.

4. Τις λοιπές διατάξεις του Ν.2971/01 περί αιγιαλού και παραλίας και ειδικότερα τα άρθρα 5 και 9.

5. Τα στοιχεία καθορισμού αιγιαλού και παραλίας που

προβλέπονται από το άρθρο 9 του Ν. 2971/2001 και ειδικότερα:

α) Τη γεωμορφολογία του εδάφους για την οποία αναλυτικά αναφέρεται ότι:

α1. Η μορφολογία της ακτής συνίσταται από βραχώδη πρανή με απότομες κλίσεις και ύψι στέψης της τάξης των 3-5 μέτρων και ένα τμήμα περίπου 45 μέτρων με γαιώδη ακτή και μηδενικές κλίσεις.

α2. Της ακτής συνέχεια εκτάσεις λοφώδεις με έδαφος γαιώδες - ημιβραχώδες.

α3. Το φυσικό όριο βλάστησης συνίσταται από θαμνώδη φυσική βλάστηση (σχίνα, πουρνάρια), κωνοφόρα δένδρα (κυπαρίσσια, πεύκα) και ελαιόδεντρα.

β) Το γεγονός ότι στην περιοχή δεν εντοπίστηκαν παράκτιοι φυσικοί πόροι.

γ) Το γεγονός ότι οι συνθήκες επικρατούντες άνεμοι στην ανωτέρω περιοχή είναι χαμηλής έντασης Νοτιο-ανατολικοί.

δ) Τη μορφολογία του πυθμένα, ο οποίος συνίσταται από ημιβραχώδη σύσταση και μέτρια βάθη κοντά στην ακτή με μικρές κλίσεις. Η θραύση των κυμάτων και η εκτόνωση της ενέργειας γίνεται σε τέτοια απόσταση από την ακτή, ώστε η επίδραση του κύματος στην ακτή να είναι μικρή.

ε) Τον τομέα ανάπτυξης κυματισμού σε σχέση με το μέτωπο της ακτής, ότι δηλαδή πρόκειται για ακτή με μικρό ανάπτυγμα πελάγους που δε συμβάλλει στη δημιουργία μεγάλης έντασης κυματικού πεδίου.

στ) Την μη ύπαρξη τεχνικών έργων στην περιοχή.

ζ) Την μη ύπαρξη εγκεκριμένων χωροταξικών κατευθύνσεων και χρήσεων γης που επηρεάζουν την παράκτια ζώνη.

η) Την μη ύπαρξη καταγεγραμμένων δημοσίων κτημάτων κάθε κατηγορίας που βρίσκονται σε άμεση γειτνίαση με την παράκτια ζώνη με την επιφύλαξη παντός δικαιώματος του Ελληνικού Δημοσίου που θα προκύψει στο μέλλον.

θ) Την μη ύπαρξη κτηματολογίου.

ι) Το γεγονός ότι η περιοχή βρίσκεται εντός δικτύου Natura (Εσωτερικό Αρχιπέλαγος Ιονίου με κωδικό GR2220003), αποφασίζουμε:

Καθορίζουμε στο παραπάνω τοπογραφικό διάγραμμα:

1. Την οριογραμμή του αιγιαλού με κόκκινη συνεχή πολυγωνική γραμμή, με κορυφές Α1, Α2, Α3, ... έως Α27, οι οποίες εξαρτώνται απ' ευθείας από το κρατικό τριγωνομετρικό δίκτυο με συντεταγμένες ΕΓΣΑ '87, που αναγράφονται στον πίνακα που ακολουθεί.

ΠΙΝΑΚΑΣ ΣΥΝΤΕΤΑΓΜΕΝΩΝ ΚΟΡΥΦΩΝ ΑΙΓΙΑΛΟΥ

ΑΡΙΘΜΟΣ ΚΟΡΥΦΗΣ	X	Y
A1	231822.25	4278262.16
A2	231826.68	4278260.39
A3	231831.20	4278263.08
A4	231835.73	4278275.31
A5	231852.61	4278287.66
A6	231881.92	4278314.45
A7	231894.65	4278349.12

ΑΡΙΘΜΟΣ ΚΟΡΥΦΗΣ	X	Y
A8	231899.26	4278354.76
A9	231920.74	4278370.63
A10	231950.80	4278387.08
A11	231964.05	4278393.10
A12	232005.23	4278401.18
A13	232041.77	4278403.80
A14	232057.35	4278403.17
A15	232068.06	4278400.94
A16	232099.59	4278395.80
A17	232119.43	4278387.49
A18	232132.53	4278382.60
A19	232183.43	4278363.25
A20	232182.16	4278360.05
A21	232217.56	4278344.63
A22	232261.62	4278322.17
A23	232284.61	4278312.73
A24	232319.95	4278300.38
A25	232322.58	4278306.02
A26	232333.90	4278303.62
A27	232341.15	4278318.36

2. Την οριογραμμή της παραλίας με κίτρινη συνεχή πολυγωνική γραμμή, με κορυφές Π1, Π2, Π3, έως Π12 από Τ1, Τ2, ... έως Τ45 και από Π13... έως Π18 οι οποίες εξαρτώνται απ' ευθείας από το κρατικό τριγωνομετρικό δίκτυο με συντεταγμένες ΕΓΣΑ '87, που αναγράφονται στον πίνακα που ακολουθεί.

Η οριογραμμή παραλίας καθορίζεται σε απόσταση 10 μέτρων από την οριογραμμή αιγιαλού.

ΠΙΝΑΚΑΣ ΣΥΝΤΕΤΑΓΜΕΝΩΝ ΚΟΡΥΦΩΝ ΠΑΡΑΛΙΑΣ

ΑΡΙΘΜΟΣ ΚΟΡΥΦΗΣ	X	Y
Π1	231822.34	4278272.89
Π2	231823.93	4278272.26
Π3	231827.40	4278281.60
Π4	231846.27	4278295.41
Π5	231873.37	4278320.19
Π6	231885.84	4278354.15
Π7	231892.31	4278362.06
Π8	231915.34	4278379.08
Π9	231946.32	4278396.03
Π10	231960.98	4278402.69
Π11	232003.90	4278411.11

ΑΡΙΘΜΟΣ ΚΟΡΥΦΗΣ	X	Y
Π12	232006.67	4278411.31
Τ1	232007.29	4278401.34
Τ2	232025.49	4278402.77
Τ3	232025.04	4278411.25
Τ4	232032.34	4278411.25
Τ5	232032.76	4278403.31
Τ6	232041.77	4278403.80
Τ7	232041.00	4278418.22
Τ8	232044.95	4278418.35
Τ9	232045.18	4278413.26
Τ10	232061.25	4278413.86
Τ11	232062.05	4278402.60
Τ12	232068.26	4278402.61
Τ13	232068.25	4278403.59
Τ14	232071.05	4278403.59
Τ15	232071.02	4278405.02
Τ16	232075.22	4278405.10
Τ17	232075.09	4278408.71
Τ18	232080.08	4278409.05
Τ19	232102.17	4278403.11
Τ20	232099.59	4278395.80
Τ21	232107.64	4278392.89
Τ22	232110.13	4278399.92
Τ23	232123.53	4278395.13
Τ24	232121.44	4278388.29
Τ25	232130.46	4278385.87
Τ26	232130.92	4278387.54
Τ27	232134.44	4278386.56
Τ28	232135.14	4278388.54
Τ29	232180.62	4278371.53
Τ30	232178.19	4278365.24
Τ31	232183.43	4278363.25
Τ32	232182.16	4278360.05
Τ33	232190.42	4278356.56
Τ34	232193.57	4278364.28
Τ35	232208.34	4278357.80
Τ36	232204.91	4278350.14
Τ37	232217.56	4278344.63
Τ38	232220.02	4278350.10

ΑΡΙΘΜΟΣ ΚΟΡΥΦΗΣ	X	Y
T39	232247.32	4278336.42
T40	232245.42	4278331.79
T41	232250.02	4278329.84
T42	232252.38	4278335.69
T43	232256.21	4278334.12
T44	232253.27	4278326.70
T45	232261.31	4278323.73
Π13	232264.50	4278331.93
Π14	232265.80	4278331.27

ΑΡΙΘΜΟΣ ΚΟΡΥΦΗΣ	X	Y
Π15	232288.16	4278322.08
Π16	232311.49	4278313.93
Π17	232329.68	4278317.71
Π18	232332.18	4278322.77

3. Δεν υφίσταται παλαιός αιγιαλός.

4. Εντός ζώνης αιγιαλού και παραλίας υπάρχουν κατασκευές (προβλήτα, σκαλιά, λιθιές, περιφράξεις), οι οποίες δεν εξαιρούνται.

Η Επιτροπή

Τα μέλη


ΔΗΜΗΤΡΙΟΣ ΒΡΑΧΝΟΥΛΑΣ

ΑΓΓΕΛΟΣ ΚΙΟΥΣΗΣ


Η Πρόεδρος

ΜΑΡΙΑ ΤΖΩΡΤΖΟΠΟΥΛΟΥ

ΚΥΡΙΑΚΟΣ ΠΡΟΚΟΠΙΟΥ

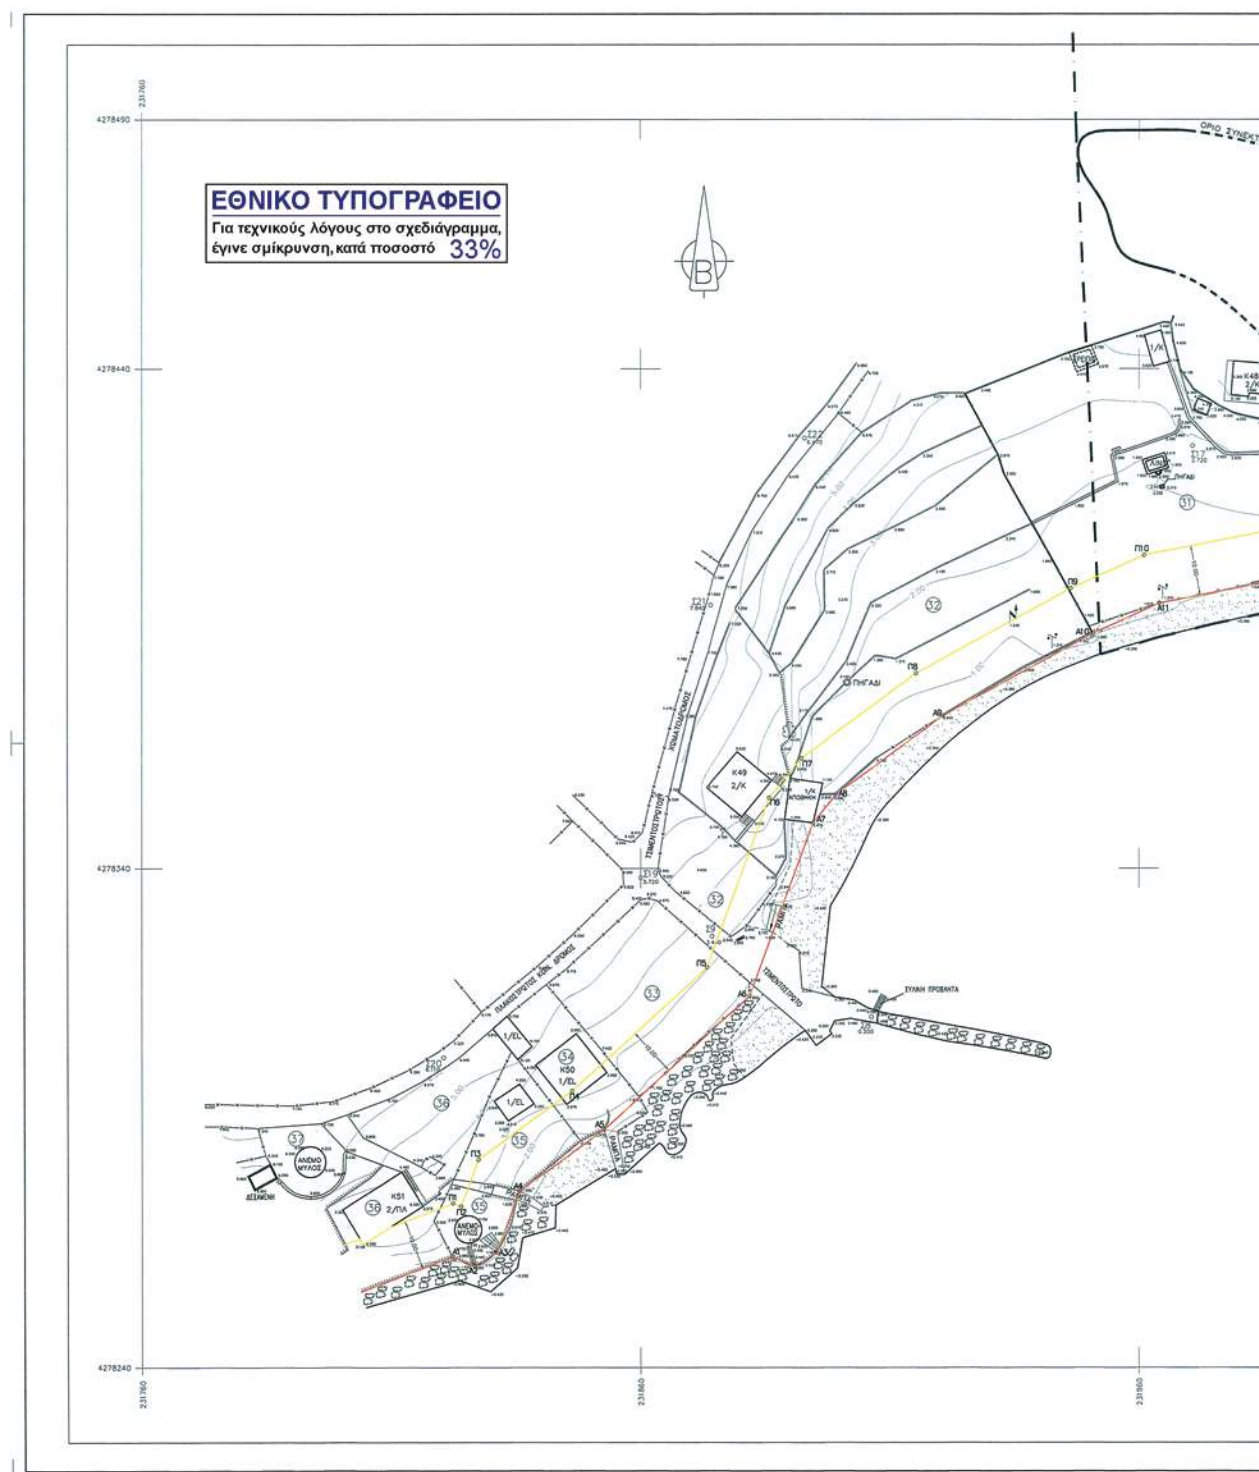



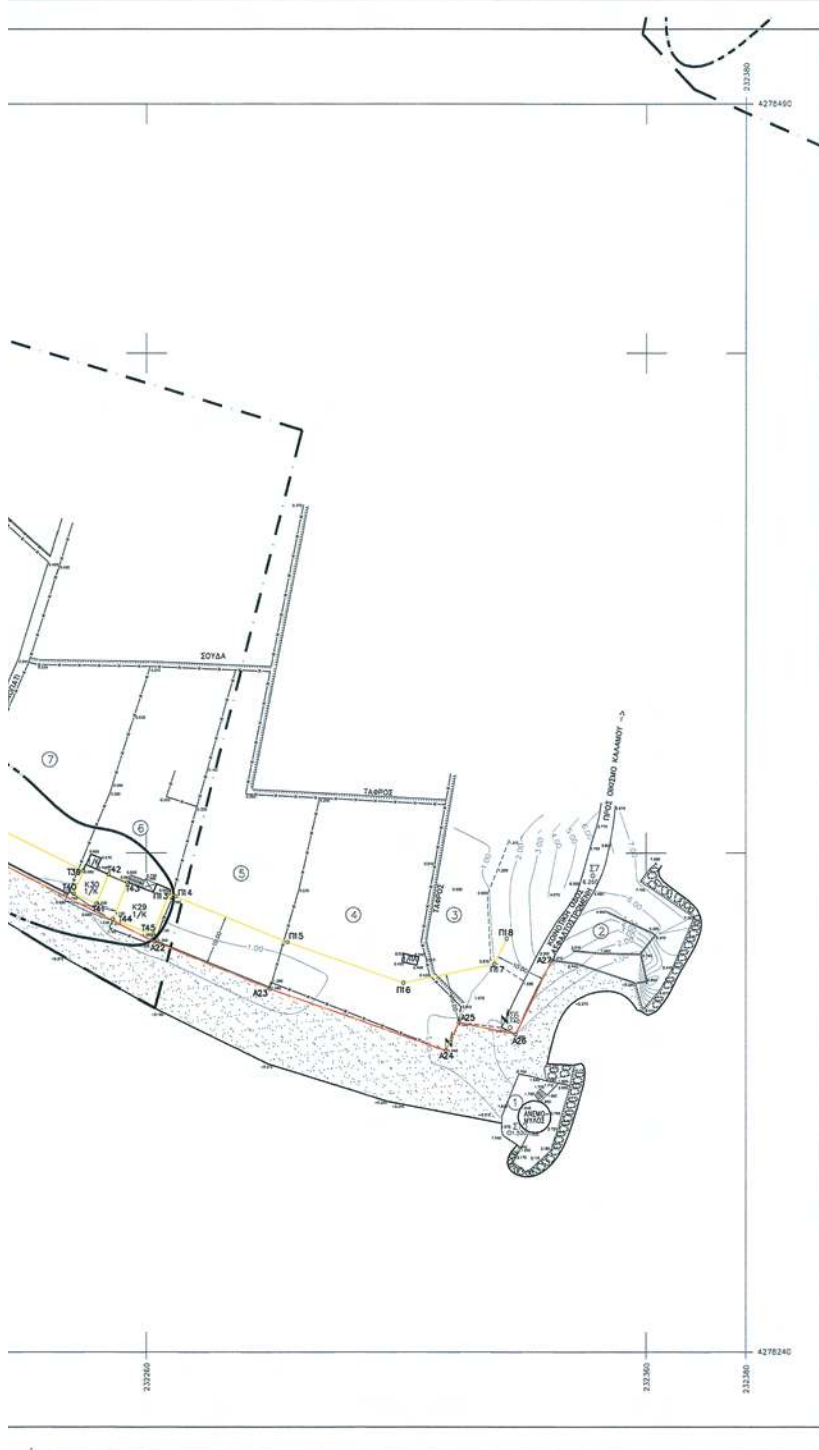

ΥΠΟΜΝΗΜΑ ΧΑΡΑΚΤΗΡΙΣΤΙΚΩΝ ΣΥΜΒΟΛΙΣΜΩΝ

- ΘΥΓΩ ΠΡΑΝΟΥΣ
- ΠΟΔΑΣ ΠΡΑΝΟΥΣ
- ΣΕΡΦΟΛΙΘΙΑ
- ΠΕΡΙΦΡΑΣΗ ΑΠΟ ΣΥΡΜΑΤΟΠΛΕΓΜΑ
- ΣΤΕΦΗ ΤΟΙΧΟΥ ΑΝΤ/ΣΗΣ
- ΑΥΤΟΦΩΤΗΣ ΒΛΑΣΤΗΣΗ (ΚΕΔΡΟΙ-ΠΟΥΡΝΑΡΙΑ)
- ΑΓΡΟΤΙΚΟΙ ΔΡΟΜΟΙ-ΜΟΝΟΠΑΤΙΑ
- ΟΡΙΟ ΒΛΑΣΤΗΣΗΣ
- ΒΡΑΧΟΙ-ΒΡΑΧΩΔΗΣ ΑΚΤΗ
- ΑΜΜΟΣ-ΑΜΜΩΔΗΣ ΑΚΤΗ
- ΟΡΙΟ ΟΙΚΙΣΜΟΥ ΠΑΡΑΛΙΑΣ ΑΓΡΑΠΤΩΣ
- ΟΡΙΟ ΣΥΝΟΙΚΤΙΚΟΥ ΤΜΗΜΑΤΟΣ ΠΑΡΑΛΙΑΣ ΑΓΡΑΠΤΩΣ

ΠΑΡΑΤΗΡΗΣΕΙΣ ΓΙΑ ΤΗΝ ΑΠΟΤΥΠΩΣΗ

ΤΟ ΣΥΣΤΗΜΑ ΣΥΝΤΕΤΑΓΜΕΝΩΝ ΕΙΝΑΙ ΕΞΑΡΤΗΜΕΝΟ ΑΠΟ ΤΟ ΚΡΑΤΙΚΟ ΤΡΙΓΩΝΟΜΕΤΡΙΚΟ ΔΙΚΤΥΟ.
ΠΡΟΒΟΛΙΚΟ ΣΥΣΤΗΜΑ ΤΡΙΓΩΝΟΜΕΤΡΙΚΗΣ ΕΞΑΡΤΗΣΗΣ ΑΠΟΤΥΠΩΣΗΣ: ΕΓΣΑ '87
ΣΥΝΤΕΛΕΣΤΗΣ ΚΑΜΑΚΑΣ: ΜΑΤΤ ---> ΕΓΣΑ '87 : 1,0004
Κ.Φ.Χ. ΣΥΣΤΗΜΑΤΟΣ: ΜΑΤΤ Φω=35° 45', λφ=-3° 15'
Φ.Χ. 1:5000 : ΚΑΛΑΜΟΣ

ΥΠΟΜΝΗΜΑ ΕΠΙΤΡΟΠΗΣ

1.- Το παρόν τοπογραφικό διάγραμμα, συνοδεύει την από 23/02/2012 έκθεση της Επιτροπής καθορισμού των ορίων του αιγιαλού (άρθρ. 3 του Π.Δ. 287/1/2001) που συντάχθηκε μετά από την από 23/02/2012 αυτοψία στην περιοχή.

2.- Συμβολισμός γραμμών:

(κόκκινη) : ΟΡΙΟΓΡΑΜΜΗ ΑΙΓΙΑΛΟΥ
(κίτρινη) : ΟΡΙΟΓΡΑΜΜΗ ΠΑΡΑΛΙΑΣ

3.- Οι κορυφές των οριογραμμών που καθορίστηκαν έχουν συνεπισημανθεί στο προβαλτικό ούστημα ΕΓΣΑ '87 εμφανιζόμενες στους πίνακες του διαγράμματος.

4.- Η οριογραμμή της παραλίας τοποθετήθηκε σε απόσταση 10.00 μ. από την οριογραμμή αιγιαλού όπου δεν υφίσταται καθορισμένη γραμμή δόμησης και κατά τα λοιπά επί της γραμμής δόμησης υπό τα στοιχεία Τ1, Τ2, Τ3, έως Τ45 όπως καθορίστηκε με το υπ' αρ. 8128 / 7731 / 19-7-11 έγγραφο της ΔΙΠΕΧΟΣΧ.

5.- Δεν υφίσταται οριογραμμή παλαιού αιγιαλού.

Δ. ΕΠΙΤΡΟΠΗ

1) Προεδροί:
Μαρία Τζωρτζοπούλου
Προϊσταμένη Κτηματικής Υπηρεσίας Δ. Λευκάδας (Πρόεδρος)

2) Δ. ΛΕΥΚΑΔΗΣ
(1) Δημήτριος Βραχναλάς
Πολιτικός Μηχανικός, Προϊστάμενος Εκτέλεσης Έργων & Μελετών της Διεύθυνσης Τεχνικών Υπηρεσιών Δ. Λευκάδας (Μέλος)

2) Αγγελος Κούσης
Λιμενάρχης Λευκάδας (Μέλος)

3) Κυριάκος Προκοπίου
Πολιτικός Μηχανικός, Προϊστάμενος Τμήματος Πολεοδομίας Σχεδίου Πόλεως & Οικισμών της Διεύθυνσης Τεχνικών Υπηρεσιών Δ. Λευκάδας (Μέλος)

4) Ιωάννη Βαϊράβαρη
Διευθύντρια Διεύθυνσης Περιβάλλοντος & Χωρικού Σχεδιασμού Ιονίου (Μέλος) η οποία απουσίαζε αν και ειδοποιήθηκε εγκαίρως


Λευκάδα 23/02/2012

ΠΙΝΑΚΑΣ ΣΥΝΤΕΤΑΓΜΕΝΩΝ
ΚΟΡΥΦΩΝ ΓΡΑΜΜΗΣ ΑΙΓΙΛΑΟΥ
(ΕΓΣΑ '87)

Σ/Σ	Χ	Υ
Α1	222.279.11	422.279.11
Α2	222.279.12	422.279.12
Α3	222.279.13	422.279.13
Α89	222.279.99	422.279.99
Α90	222.280.00	422.280.00
Α91	222.280.01	422.280.01
Α92	222.280.02	422.280.02
Α93	222.280.03	422.280.03
Α94	222.280.04	422.280.04
Α95	222.280.05	422.280.05
Α96	222.280.06	422.280.06
Α97	222.280.07	422.280.07
Α98	222.280.08	422.280.08
Α99	222.280.09	422.280.09
Α100	222.280.10	422.280.10

ΠΙΝΑΚΑΣ ΣΥΝΤΕΤΑΓΜΕΝΩΝ
ΚΟΡΥΦΩΝ ΓΡΑΜΜΗΣ ΔΟΜΗΣΗΣ
ΚΑΙ ΓΡΑΜΜΗΣ ΠΑΡΑΛΙΑΣ
(ΕΓΣΑ '87)

Σ/Σ	Χ	Υ
Β1	222.280.11	422.280.11
Β2	222.280.12	422.280.12
Β3	222.280.13	422.280.13
Β89	222.280.99	422.280.99
Β90	222.281.00	422.281.00
Β91	222.281.01	422.281.01
Β92	222.281.02	422.281.02
Β93	222.281.03	422.281.03
Β94	222.281.04	422.281.04
Β95	222.281.05	422.281.05
Β96	222.281.06	422.281.06
Β97	222.281.07	422.281.07
Β98	222.281.08	422.281.08
Β99	222.281.09	422.281.09
Β100	222.281.10	422.281.10

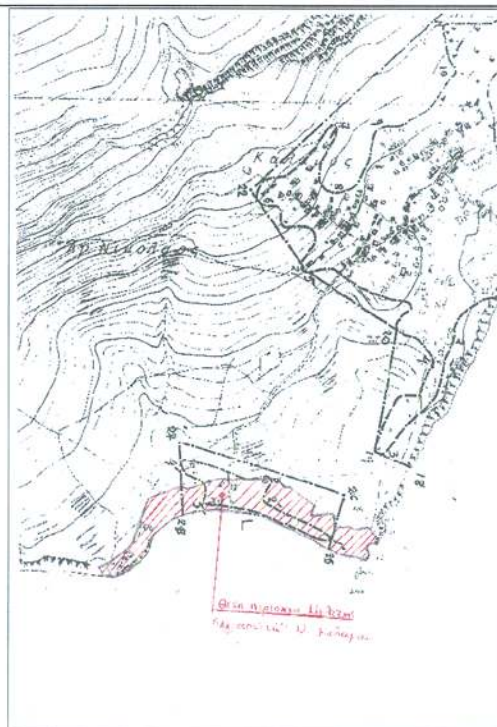

ΑΠΟΤΥΠΩΜΑ ΧΑΡΤΗΣ Γ.Υ.Σ. ΚΑΛ. 1:5000

ΗΛΕΓΧΗΝ ΠΑ ΤΗΝ ΑΚΡΙΒΕΙΑ ΤΗΣ ΑΠΟΤΥΠΩΣΗΣ.
ΛΕΥΚΑΔΑ 22 / 12 / 2010

Ο ΕΛΕΓΧΑΣ
κός Κ. ΠΡΟΚΟΠΟΥ (Προϊστάμενος ΤΥΔΕ.)

ΕΞΕΘΡΩΝ
ΛΕΥΚΑΔΑ 22 / 12 / 2010
Ο ΒΕΘΩΝΤΑΣ
κός Κ. ΠΡΟΚΟΠΟΥ (Προϊστάμενος ΤΥΔΕ.)



ΤΕΧΝΙΚΟ ΓΡΑΦΕΙΟ : ΜΕΛΕΤΩΝ-ΚΑΤΑΣΚΕΥΩΝ
ΠΑΝΤΑΖΗΣ Ι. ΚΗΡΟΛΙΒΑΝΟΥ
ΠΟΛΙΤΙΚΟΥ ΜΗΧΑΝΙΚΟΥ
ΚΑΙ ΣΥΝΕΡΓΑΤΩΝ

Ν. ΣΤΟΥΡΝΑΡΑ 9 31100 ΛΕΥΚΑΔΑ
ΤΗΛ.-FAX: 26450-25088/26204
e-mail: kiropan@otenet.gr

ΜΕΛΕΤΗ ΤΟΠΟΓΡΑΦΙΚΕΣ ΕΡΓΑΣΙΕΣ ΓΙΑ ΤΗ ΧΑΡΑΞΗ ΓΡΑΜΜΩΝ
ΑΙΓΙΛΑΟΥ ΚΑΙ ΠΑΡΑΛΙΑΣ ΣΤΗ ΝΗΣΟ ΚΑΛΑΜΟΥ Ν. ΛΕΥΚΑΔΑΣ

ΕΝΔΙΑΦΕΡΟΜΕΝΟΣ : ΕΤ.ΑΝΑ.Λ. Α.Ε.

ΒΕΒΗ ΜΕΛΕΤΗΣ : ΠΑΡΑΛΙΑ "ΑΓΡΑΠΙΔΑΣ" ΝΗΣΟΥ ΚΑΛΑΜΟΥ
ΚΟΙΝ. ΚΑΛΑΜΟΥ Ν. ΛΕΥΚΑΔΑΣ

ΧΡΟΝΟΣ ΜΕΛΕΤΗΣ : ΔΕΚΕΜΒΡΙΟΣ 2010 - ΤΕΛΙΚΟ-14-3-2012

ΜΕΛΕΤΗΤΗΣ : ΠΑΝΤΑΖΗΣ ΚΗΡΟΛΙΒΑΝΟΣ ΠΟΛΙΤΙΚΟΣ ΜΗΧΑΝΙΚΟΣ

ΘΕΜΑ ΣΧΕΔΙΟΥ :

ΑΡ. ΣΧΕΔΙΟΥ :

ΤΟΠΟΓΡΑΦΙΚΟ-ΚΤΗΜΑΤΟΛΟΓΙΚΟ
ΔΙΑΓΡΑΜΜΑ ΠΕΡΙΟΧΗΣ "ΑΓΡΑΠΙΔΙΑ"

Αρ. 2

ΚΑΙΜΑΚΑ : 1/500



ΕΠΙΚΥΡΩΝΕΤΑΙ
με την υπογραφή 22-05-12.
1 Παράρ
Ο ΓΕΝΙΚΟΣ ΓΡΑΜΜΑΤΕΑΣ
ΤΗΣ ΔΙΕΥΘΥΝΣΗΣ
ΠΕΡΙΟΧΩΝ ΚΑΙ ΚΤΗΝΩΝ
ΑΝΤΙΣΤΡΕΦΕΙΣ



* 0 4 0 0 3 6 5 0 8 0 6 1 2 0 0 8 *

ΑΠΟ ΤΟ ΕΘΝΙΚΟ ΤΥΠΟΓΡΑΦΕΙΟ

ΚΑΠΟΔΙΣΤΡΙΟΥ 34 * ΑΘΗΝΑ 104 32 * ΤΗΛ. 210 52 79 000 * FAX 210 52 21 004