



ΕΦΗΜΕΡΙΣ ΤΗΣ ΚΥΒΕΡΝΗΣΕΩΣ

ΤΗΣ ΕΛΛΗΝΙΚΗΣ ΔΗΜΟΚΡΑΤΙΑΣ

ΤΕΥΧΟΣ ΤΕΤΑΡΤΟ

Αρ. Φύλλου 371

11 Ιουνίου 2012

ΠΕΡΙΕΧΟΜΕΝΑ

ΑΠΟΦΑΣΕΙΣ

- Περί καθορισμού ορίων Αιγιαλού -Παραλίας στη θέση «Βαθειά Βάλη», νήσου Καστού Δ.Ε. Καστού, Δήμος Λευκάδας Ν. Λευκάδας 1
- Ανάκληση της αριθμ. 6197/16-10-2003(ΦΕΚ 1252/26-11-2003 Δ 175031/6-11-2003) απόφασης Γ.Γ.Π.Ι.Ν. περί κήρυξης έκτασης ως αναδασωτέας, για έκταση εμβαδού 374,28 τ.μ στη θέση «KAMINI» Τοπικής Κοινότητας Κοθρέα, Δημοτικής Ενότητας Ερίσου, Δήμου Κεφαλονιάς, 2

ΑΠΟΦΑΣΕΙΣ

- Αριθμ. 39895/7556 (1)
Περί καθορισμού ορίων Αιγιαλού -Παραλίας στη θέση «Βαθειά Βάλη», νήσου Καστού Δ.Ε. Καστού, Δήμος Λευκάδας Ν. Λευκάδας .

Ο ΓΕΝΙΚΟΣ ΓΡΑΜΜΑΤΕΑΣ ΑΠΟΚΕΝΤΡΩΜΕΝΗΣ ΔΙΟΙΚΗΣΗΣ ΠΕΛΟΠΟΝΝΗΣΟΥ, ΔΥΤΙΚΗΣ ΕΛΛΑΔΑΣ ΚΑΙ ΙΟΝΙΟΥ

Έχοντας υπόψη:

- 1- Τις διατάξεις του Ν. 2503/97 «Διοίκηση, Οργάνωση, Στελέχωση της Περιφέρειας, ρύθμιση θεμάτων για την Τοπική Αυτοδιοίκηση και άλλες διατάξεις», ως ισχύει.
- 2- Τις διατάξεις του Ν. 3200/55 «περί Διοικητικής Αποκέντρωσης», όπως τροποποιήθηκε και ισχύει.
- 3- Τις διατάξεις της παρ. 21 του άρθρου 46 του Ν. 3220/2004 (Φ.Ε.Κ 15 τ.Α΄ 28-1-2004) «Μέτρα αναπτυξιακής και κοινωνικής πολιτικής- αντικειμενικοποίηση του φορολογικού ελέγχου και άλλες διατάξεις».
- 4- Τις διατάξεις του άρθρου 280 του Ν. 3852/2010(ΦΕΚ Α/87/7-6-2010) «Νέα Αρχιτεκτονική της Αυτοδιοίκησης και της Αποκεντρωμένης Διοίκησης - Πρόγραμμα Καλλικράτης».
- 5- Το Π.Δ.139/2010(ΦΕΚ Α 232/27-12-2010) «Οργανισμός της Αποκεντρωμένης Διοίκησης Πελοποννήσου, Δυτ. Ελλάδος και Ιονίου».
- 6- Τις διατάξεις των άρθρων 3 και 5 του Ν. 2971/2001 (ΦΕΚ 285/ΤΑ/19-12-2001) «Περί αιγιαλού και παραλίας», όπως συμπληρώθηκε με τις διατάξεις του άρθρου 113

του Ν. 3879/11 «Περί Δημοσίων Συμβάσεων ..ρύθμιση θεμάτων Εθνικής Άμυνας».

7- Τις διατάξεις του Ν.Δ. 439/70 «Περί συμπληρώσεως των διατάξεων περί αιγιαλού».

8- Την από 21-8-2007 αίτηση της Αθανασίας Πανταζάτου προς την Κτηματική Υπηρεσία Λευκάδας για τον καθορισμό των ορίων αιγιαλού παραλίας και παλαιού αιγιαλού στη θέση «Βαθειά Βάλη», νήσου Καστού Δ.Ε. Καστού, Δήμος Λευκάδας Ν. Λευκάδας.

9- Το από τον Αύγουστο 2007 Τοπογραφικό Διάγραμμα σε κλίμακα 1:500 του Πολιτικού Μηχανικού Θεοχάρη Βουτσινά που ελέγχθηκε για την ακρίβεια της αποτύπωσης και θεωρήθηκε στις 5-3-10 από τον Κυριάκο Προκοπίου, Πολιτικό Μηχανικό Τ.Υ.Δ.Κ. Λευκάδας όπως ορίζει το άρθρο 4 του Ν. 2971/2001.

10- Την από 8-2-12 Έκθεση καθορισμού των ορίων αιγιαλού και παραλίας για τον καθορισμό των ορίων αιγιαλού παραλίας και παλαιού αιγιαλού στη θέση Βαθειά Βάλη νήσου Καστού Δ.Ε. Καστού, Δήμος Λευκάδας Ν. Λευκάδας.

11- Το με αρ. Φ. 119/201592/Σ.3853/30-9-11 έγγραφο του ΓΕΕΘΑ προς την Κτηματική Υπηρεσία Ν. Λευκάδας σύμφωνα με το οποίο δεν υπάρχει αντίρρηση για τη συνέχιση της διαδικασίας καθορισμού των ορίων αιγιαλού παραλίας και παλαιού αιγιαλού στην προαναφερόμενη θέση.

12- Το με αρ. 575/Φ.1723/018/23-4-2012 έγγραφο της Κτηματικής Υπηρεσίας Ν. Λευκάδας προς την Αποκεντρωμένη Διοίκηση Πελοποννήσου Δυτ. Ελλάδας και Ιονίου για έκδοση της σχετικής απόφασης, αποφασίζουμε:

Επικυρώνουμε την από 08-02-12 Έκθεση καθορισμού των ορίων αιγιαλού και παραλίας για τον καθορισμό των ορίων αιγιαλού παραλίας και παλαιού αιγιαλού στη θέση «Βαθειά Βάλη», νήσου Καστού Δ.Ε. Καστού, Δήμος Λευκάδας Ν. Λευκάδας, καθώς επίσης και το από τον Αύγουστο 2007 Τοπογραφικό Διάγραμμα σε κλίμακα 1:500 του Πολιτικού Μηχανικού Θεοχάρη Βουτσινά που ελέγχθηκε για την ακρίβεια της αποτύπωσης και θεωρήθηκε στις 5-3-10 από τον Κυριάκο Προκοπίου, ως εξής: -Με κόκκινη συνεχή πολυγωνική γραμμή την οριογραμμή του αιγιαλού με κορυφές Α1/Α2/Α3/ έως Α13, οι οποίες εξαρτώνται απ ευθείας από το κρατικό τριγωνομετρικό δίκτυο με συντεταγμένες ΕΓΣΑ' 87.

- Με κίτρινη συνεχή πολυγωνική γραμμή την οριογραμμή της παραλίας και με στοιχεία Π1, Π2, Π3,... έως Π13 οι οποίες εξαρτώνται απ' ευθείας από το κρατικό τριγωνομετρικό δίκτυο με συντεταγμένες ΕΓΣΑ '87.

Η οριογραμμή παραλίας καθορίζεται σε απόσταση 10 μέτρων από την οριογραμμή αιγιαλού.

Δεν υφίσταται παλαιός αιγιαλός.

Η απόφαση αυτή με την Έκθεση της Επιτροπής καθορισμού ορίων αιγιαλού παραλίας και το Τοπογραφικό Διάγραμμα να δημοσιευθούν στην Εφημερίδα της Κυβερνήσεως.

Πάτρα, 22 Μαΐου 2012

Ο Γενικός Γραμματέας
ΑΝΑΣΤΑΣΙΟΣ ΑΠΟΣΤΟΛΟΠΟΥΛΟΣ.

ΕΚΘΕΣΗ

Επιτροπής καθορισμού των ορίων αιγιαλού και παραλίας του άρθρου 3 του Ν.2971/01 Για τον καθορισμό των ορίων αιγιαλού και παραλίας στη θέση «Βαθειά Βάλη» νήσου Καστού, Δημοτική Ενότητα Καστού, Δήμος Λευκάδας, Νομός Λευκάδας

Ενδιαφερόμενη: Αθανασία Πανταζάτου
Στην Λευκάδα σήμερα την 08-02-2012 οι υπογεγραμμένοι:

1. Μαρία Τζωρτζοπούλου, Προϊσταμένη Κτηματικής Υπηρεσίας Λευκάδας, ως πρόεδρος.

2. Δημήτριος Βραχνούλας, Πολιτικός Μηχανικός Προϊστάμενος Εκτέλεσης Έργων & Μελετών της Δ/νσης Τεχνικών Υπηρεσιών του Δήμου Λευκάδας, ως μέλος.

3. Άγγελος Κιούσης Λιμενάρχης Λευκάδας, ως μέλος.

4. Κυριάκος Προκοπίου, Πολιτικός Μηχανικός Προϊστάμενος Τμήματος Πολεοδομίας, Σχεδίου Πόλεως & Οικισμών της Διεύθυνσης Τεχνικών Υπηρεσιών του Δήμου Λευκάδας, ως μέλος.

5. Ιωσηφίνα Βούρβαχη, Διευθύντριας της Δ/νσης Περιβάλλοντος και Χωρικού Σχεδιασμού Ιονίου, αν και ειδοποιήθηκε έγκαιρα με το υπ. αριθμ. 1335/11/Φ.1423-002,Φ1323-013,Φ.1723-017,Φ.1723-018,Φ.1723-020,Φ.1423-044/06.02.2012 έγγραφο της Κτηματικής Υπηρεσίας Λευκάδας δεν προσήλθε λόγω κωλύματος, απών

6. Ζώνης Χόρτης, υπάλληλος Κτηματικής Υπηρεσίας Λευκάδας, ως γραμματέας που αποτελούμε την επιτροπή καθορισμού των ορίων αιγιαλού και παραλίας δυνάμει του άρθρου 3 του Ν.2971/01, που συγκροτήθηκε με τις υπ. αριθμ. 69826/14524/18.08.2011 & 89612/1615/17.10.2011 αποφάσεις του Γενικού Γραμματέα της Αποκεντρωμένης Διοίκησης Πελοποννήσου, Δυτικής Ελλάδας και Ιονίου και συγκλήθηκε με το υπ. αριθμ 1335/11/Φ. 1423-002,Φ1323-013,Φ. 1723-017,Φ. 1723-018,Φ. 1723-020. Φ. 1423-044/06.02.2012 έγγραφο της Κτηματικής Υπηρεσίας Λευκάδας, μεταβήκαμε επί τόπου στην προαναφερόμενη περιοχή στις 08-02-2012 και

Αφού λάβαμε υπ' όψη

1. Την από 23-08-2007 αίτηση της Αθανασίας Πανταζάτου με την οποία ζητεί τον καθορισμό αιγιαλού και παραλίας στην περιοχή «Βαθειά Βάλη» νήσου Καστού.

2. Το από Αυγούστου 2007 τοπογραφικό διάγραμμα σε κλίμακα 1:500 του Πολιτικού Μηχανικού Θεοχάρη Θ. Βουτσινά για τον καθορισμό των ορίων αιγιαλού-παραλίας,

που ελέγχθηκε για την ακρίβεια της αποτύπωσης και θεωρήθηκε στις 5-3 -2010 από τον Κυριάκο Προκοπίου, Πολιτικό Μηχανικό Τ.Υ.Δ.Κ. Λευκάδας, όπως το άρθρο 4 του Ν.2971/2001 ορίζει.

3. Το υπ' αριθμ. 119/201592/30. 09.11 έγγραφο του Γενικού Επιτελείου Εθνικής Άμυνας με το οποίο εκφράζει την σύμφωνη γνώμη του αποκλειστικά και μόνο, σε θέματα αρμοδιοτήτων του, όπως αυτά απορρέουν από το άρθρο 17 του ν. 2971/2001.

4. Τις λοιπές διατάξεις του Ν.2971/01 περί αιγιαλού και παραλίας και ειδικότερα τα άρθρα 5 και 9.

5. Τα στοιχεία καθορισμού αιγιαλού και παραλίας που προβλέπονται από το άρθρο 9 του Ν. 2971/2001 και ειδικότερα:

α) Τη γεωμορφολογία του εδάφους για την οποία αναλυτικά αναφέρεται ότι:

α1. Η μορφολογία της ακτής συνίσταται από βραχώδη πρανή με απότομες κλίσεις και ύψη στέψης της τάξης των 2-7 μέτρων και δύο τμήματα περίπου 70 μέτρων και 10 μέτρων αντίστοιχα με γαιώδη ακτή και μηδενικές κλίσεις.

α2. Της ακτής συνεχονται εκτάσεις λοφώδεις με έδαφος γαιώδες-ημιβραχώδες

α3. Το φυσικό όριο βλάστησης συνίσταται από θαμνώδη φυσική βλάστηση (σχίνα, πουνράρια), και ελαιόδεντρα.

β) Το γεγονός ότι στην περιοχή δεν εντοπίστηκαν παράκτιοι φυσικοί πόροι

γ) Το γεγονός ότι οι συνήθεις επικρατούντες άνεμοι στην ανωτέρω περιοχή είναι χαμηλής έντασης Νοτιο-ανατολικόι

δ) Τη μορφολογία του πυθμένα, ο οποίος συνίσταται από ημιβραχώδη σύσταση και μέτρια βάθη κοντά στην ακτή με μικρές κλίσεις. Η θραύση των κυμάτων και η εκτόνωση της ενέργειας γίνεται σε τέτοια απόσταση από την ακτή, ώστε η επίδραση του κύματος στην ακτή να είναι μικρή.

ε) Τον τομέα ανάπτυξης κυματισμού σε σχέση με το μέτωπο της ακτής, ότι δηλαδή πρόκειται για ακτή με μικρό ανάπτυγμα πελάγους που δε συμβάλλει στη δημιουργία μεγάλης έντασης κυματικού πεδίου

στ) Την μη ύπαρξη τεχνικών έργων στην περιοχή

ζ) Την μη ύπαρξη εγκεκριμένων χωροταξικών κατευθύνσεων και χρήσεων γης που επηρεάζουν την παράκτια ζώνη

η) Την μη ύπαρξη καταγεγραμμένων δημοσίων κτημάτων κάθε κατηγορίας που βρίσκονται σε άμεση γεινίαση με την παράκτια ζώνη με την επιφύλαξη παντός δικαιώματος του Ελληνικού Δημοσίου που θα προκύψει στο μέλλον

θ) Την μη ύπαρξη κτηματολογίου

ι) Το γεγονός ότι η περιοχή βρίσκεται εντός δικτύου Natura (Εσωτερικό Αρχιπέλαγος Ιονίου με κωδικό GR2220003), αποφασίζουμε:

Καθορίζουμε στο παραπάνω τοπογραφικό διάγραμμα:

1. Την οριογραμμή του αιγιαλού με κόκκινη συνεχή πολυγωνική γραμμή, με κορυφές Α1, Α2, Α3,... έως Α13, οι οποίες εξαρτώνται απ' ευθείας από το κρατικό τριγωνομετρικό δίκτυο με συντεταγμένες ΕΓΣΑ '87, που αναγράφονται στον πίνακα που ακολουθεί.

ΠΙΝΑΚΑΣ ΣΥΝΤΕΤΑΓΜΕΝΩΝ ΚΟΡΥΦΩΝ ΑΙΓΙΑΛΟΥ

ΑΡΙΘΜΟΣ ΚΟΡΥΦΗΣ	X	Y
A1	229767.892	4271719.677
A2	229732.667	4271748.444
A3	229703.594	4271750.253
A4	229679.727	4271737.479
A5	229674.139	4271725.673
A6	229677.445	4271706.045
A7	229709.141	4271652.094
A8	229717.479	4271629.391
A9	229722.747	4271520.644
A10	229724.764	4271480.993
A11	229711.309	4271470.655
A12	229637.090	4271451.655
A13	229650.985	4271407.010

2. Την οριογραμμή της παραλίας με κίτρινη συνεχή πολυγωνική γραμμή, με κορυφές Π1, Π2, Π3 έως Π13, οι οποίες εξαρτώνται απ' ευθείας από το κρατικό τριγωνομετρικό δίκτυο με συντεταγμένες ΕΓΣΑ '87, που αναγράφονται στον πίνακα που ακολουθεί.

Η οριογραμμή παραλίας καθορίζεται σε απόσταση 10 μέτρων από την οριογραμμή αιγιαλού.


ΠΙΝΑΚΑΣ ΣΥΝΤΕΤΑΓΜΕΝΩΝ ΚΟΡΥΦΩΝ ΠΑΡΑΛΙΑΣ


ΑΡΙΘΜΟΣ ΚΟΡΥΦΗΣ	X	Y
Π1	229774.216	4271727.425
Π2	229736.541	4271758.208
Π3	229701.380	4271760.406
Π4	229672.101	4271744.721
Π5	229663.754	4271727.092
Π6	229667.875	4271702.593
Π7	229700.037	4271647.821
Π8	229707.567	4271627.392
Π9	229712.734	4271520.135
Π10	229714.506	4271485.725
Π11	229707.032	4271479.976
Π12	229620.556	4271461.825
Π13	229641.069	4271405.026

3. Δεν υφίσταται παλαιός αιγιαλός .

Λευκάδα, 8 Φεβρουαρίου 2012

Η Πρόεδρος Δ.Σ. Τα Μέλη
 ΜΑΡΙΑ ΤΖΩΡΤΖΟΠΟΥΛΟΥ ΔΗΜΗΤΡΙΟΣ ΒΡΑΧΝΟΥΛΑΣ
 ΑΓΓΕΛΟΣ ΚΙΟΥΣΗΣ
 ΚΥΡΙΑΚΟΣ ΠΡΟΚΟΠΙΟΥ
 ΙΩΣΗΦΙΝΑ ΒΟΥΡΒΑΧΗ

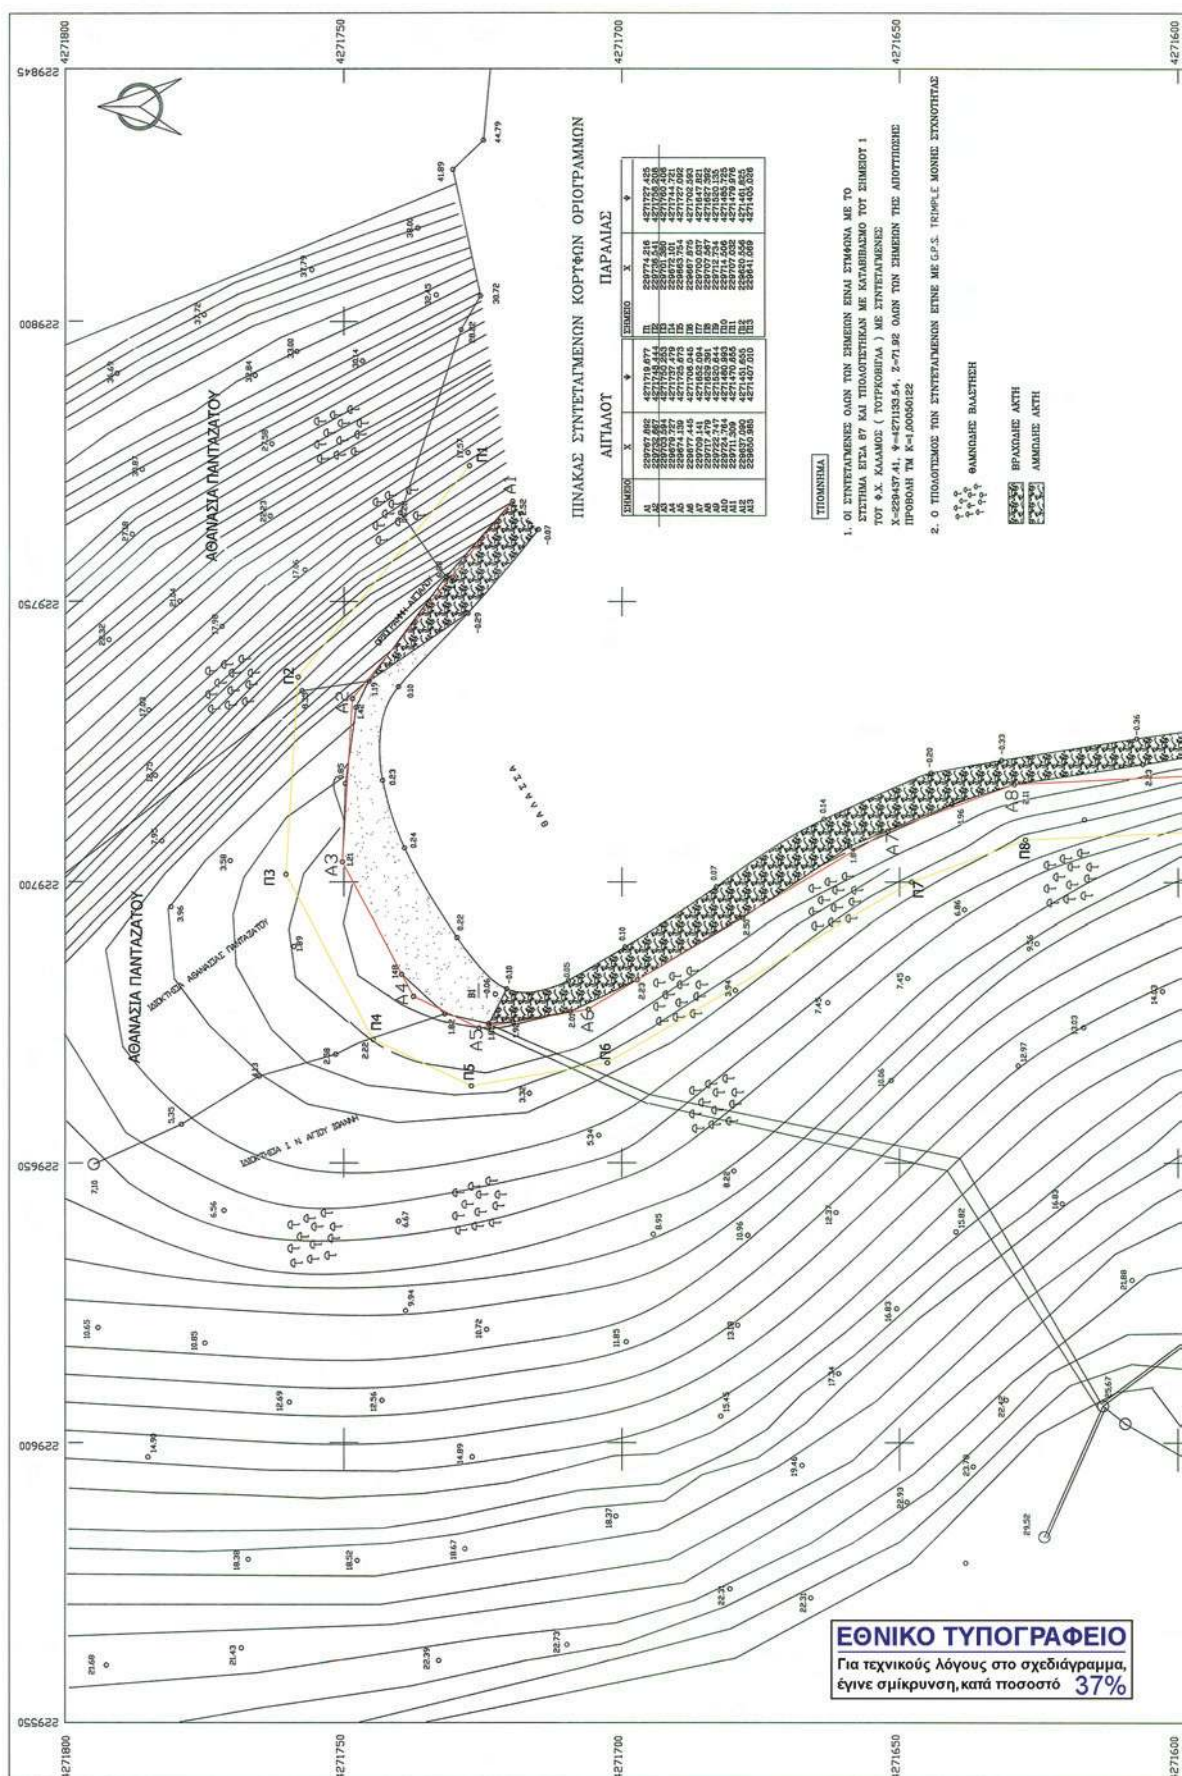

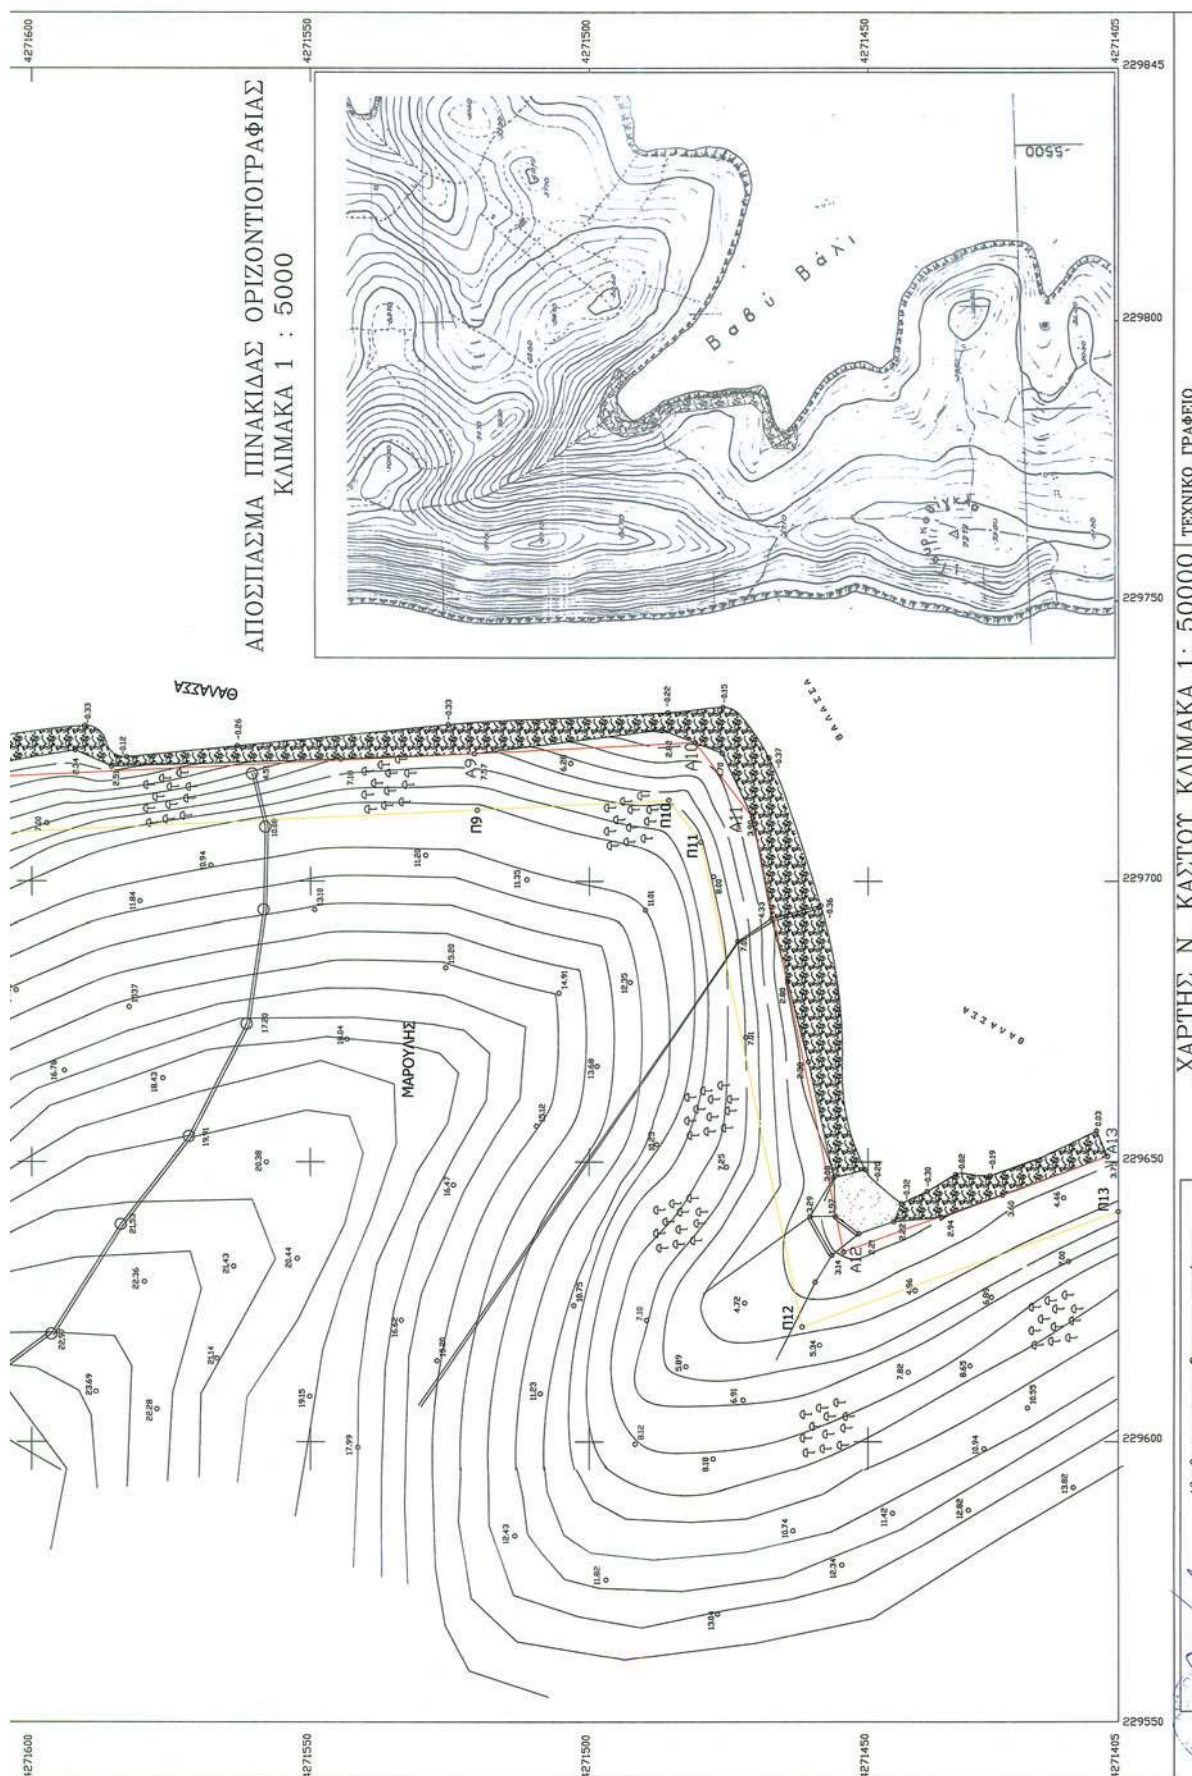

Αριθμ. 2298

(2)

Ανάκληση της αριθμ. 6197/16-10-2003 (ΦΕΚ 1252/26-11-2003 Δ 175031/6-11-2003) απόφασης Γ.Γ.Π.Ι.Ν. περί κήρυξης έκτασης ως αναδασωτέας, για έκταση εμβαδού 374,28 τ.μ στη θέση «KAMINI» Τοπικής Κοινότητας Κοθρέα, Δημοτικής Ενότητας Ερίσου, Δήμου Κεφαλονιάς.

Ο ΓΕΝΙΚΟΣ ΓΡΑΜΜΑΤΕΑΣ ΑΠΟΚΕΝΤΡΩΜΕΝΗΣ
ΔΙΟΙΚΗΣΗΣ ΠΕΛ/ΝΗΣΟΥ - ΔΥΤΙΚΗΣ ΕΛΛΑΔΟΣ
ΚΑΙ ΙΟΝΙΟΥ

Έχοντας υπόψη:

1. Τις περί Διοικητικής αποκέντρωσης διατάξεις του Ν. 3200/55, όπως τροποποιήθηκε και συμπληρώθηκε μεταγενέστερα με το Ν.Δ. 532/70.
2. Τις διατάξεις του άρθρου 44 παρ. 4 του Ν. 998/79 «περί προστασίας δασών και δασικών εν γένει εκτάσεων της χώρας» όπως τροποποιήθηκε και συμπληρώθηκε μεταγενέστερα με τον Ν. 3208/2003.
3. Τις αριθμ. α) 160417/1180/8-7-1980 και β) 182447/3049/24-9-1980 διαταγές του Υπουργείου Γεωργίας.
4. Τον Ν. 2218/1994 «Περί ίδρυσης Νομαρχιακής Αυτοδιοίκησης, τροποποίησης διατάξεων για την Πρωτοβάθμια αυτοδιοίκηση και την περιφέρεια και άλλες διατάξεις» όπως τροποποιήθηκε μεταγενέστερα.
5. Τον Ν. 2503/1997 «Διοίκηση, οργάνωση, στελέχωση της περιφέρειας, ρύθμιση θεμάτων για την τοπική αυτοδιοίκηση και άλλες διατάξεις».
6. Τις διατάξεις του Ν.3852/2010 (ΦΕΚ 87/Α'/7-6-2010) «Νέα Αρχιτεκτονική της Αυτοδιοίκησης και της Αποκεντρωμένης Διοίκησης-Πρόγραμμα Καλλικράτης»
7. Τις διατάξεις του Π.Δ. 139/2010 (ΦΕΚ 232/Α'/27-12-2010) «Οργανισμός της Αποκεντρωμένης Διοίκησης Πελοποννήσου Δυτικής Ελλάδας και Ιονίου».
8. Την αριθμ. 87234/7539/3-9-1997 εγκύκλιο δ/γής του Υπουργού Γεωργίας.
9. Την αριθμ. 107143/105718-9-2003 διαταγή Υφυπουργού Γεωργίας
10. Τις διατάξεις του άρθρου 36 του Ν. 3698/2008.
11. Την αριθμ. 97870/2248/7-5-2009 δ/γής Υπουργείου Αγροτικής Ανάπτυξης και Τροφίμων.
12. Τις διατάξεις των παραγράφων 1 και 2 του άρθρου 3 του Ν.998/79,μετά την έναρξη ισχύος του Ν. 3818/2010 (ΦΕΚ 17/Α/16-2-2010).
13. Την αριθμ. 6197/16-10-2003 (ΦΕΚ 1252/26-11-2003 Δ 175031/6-11-03) απόφαση Γ.Γ.Π.Ι.Ν, με την οποία κηρύ-

χθηκε αναδασωτέα, λόγω εκχέρσωσης, έκταση εμβαδού 374,28 τμ.

14. Την αριθμ. πρωτ.81/7-1-2010 πρόταση της Δ/νσης Δασών Ν. Κεφ/νιάς προς την Α/βάθμια Ε.Ε.Δ.Α για να εξετασθεί η ανάκληση της απόφασης περί κήρυξης αναδασωτέας έκτασης εμβαδού 374,28 τμ. στη θέση «KAMINI» Τοπικής Κοινότητας Κοθρέα Δημοτικής Ενότητας Ερίσου.

15. Την αριθμ. 22/2011 απόφαση της Πρωτοβάθμιας Επιτροπής Επίλυσης Δασικών Αμφισβητήσεων Ν. Κεφ/νιάς, η οποία αποφάσισε ότι «η έκταση εμβαδού 374,28 τμ. στη θέση «Καμίνι» Τοπικής Κοινότητας Κοθρέα, Δημοτικής Ενότητας Ερίσου Δήμου Κεφαλληνίας περικλείεται από μη δασικές εκτάσεις, είναι μικρότερη των 700 τμ.και ως εκ τούτου δεν υπάγεται στις διατάξεις της Δασικής Νομοθεσίας και κατά πλάνη περί τα πραγματικά περιστατικά αυτή κηρύχθηκε αναδασωτέα με την αρ.6197/16-10-2003 απόφαση του Γ.Γ.Π.Γ.Ν.

16. Την αριθμ. 2296/30.4.12 εισήγηση της Δ/ντριας Δασών Ν. Κεφ/νιάς προς τον Γ.Γ. Αποκεντρωμένης Διοίκησης Πελοποννήσου Δυτικής Ελλάδας και Ιονίου με την οποία προτείνεται η ανάκληση της αναφερόμενης στο θέμα έκτασης, αποφασίζουμε:

Ανακαλούμε την αριθμ. 6197/16-10-2003(ΦΕΚ 1252/26-11-2003 Δ 175031/6-11-2003 απόφαση Γ.Γ.Π.Ι.Ν με την οποία έκταση εμβαδού 374,28 τμ., η οποία περικλείεται από μη δασικές εκτάσεις είναι μικρότερη των 700τμ. και κατά πλάνη περί τα πραγματικά περιστατικά αυτή κηρύχθηκε αναδασωτέα .Η ανωτέρω έκταση βρίσκεται στη θέση «KAMINI» Τοπικής Κοινότητας Κοθρέα, Δημοτικής Ενότητας Ερίσου Δήμου Κεφαλονιάς και προσδιορίζεται από τα στοιχεία: Α-Β-Γ-Δ-Α, στο συνημμένο απόσπασμα χάρτη Γ.Υ.Σ. κλίμακας 1:5000 με αριθμό 6113/1, το οποίο αποτελεί αναπόσπαστο μέρος της απόφασης αυτής και ορίζεται ως εξής:

Ανατολικά: Με Δημοτική οδό.

Δυτικά: Με αγροτική έκταση

Βόρεια: Με αγροτική έκταση.

Νότια: Με αγροτική έκταση.

Η απόφαση αυτή να δημοσιευθεί στην Εφημερίδα της Κυβερνήσεως.

Πάτρα, 11 Μαΐου 2012

Ο Γενικός Γραμματέας
Αποκεντρωμένης Διοίκησης
ΑΝΑΣΤΑΣΙΟΣ ΑΠΟΣΤΟΛΟΠΟΥΛΟΣ


ΕΛΛΗΝΙΚΗ ΔΗΜΟΚΡΑΤΙΑ
ΑΠΟΚΕΝΤΡΩΜΕΝΗ ΔΙΟΙΚΗΣΗ
ΠΕΛΛΗΝΗΣΟΥ-ΔΥΤΙΚΗΣ ΕΛΛΑΔΟΣ & ΙΟΝΙΟΥ
ΓΕΝΙΚΗ ΔΙΕΥΘΥΝΣΗ ΔΑΣΩΝ & ΑΓΡΟΤΙΚΩΝ
ΥΠΟΘΕΣΕΩΝ
Δ/ΝΣΗ ΔΑΣΩΝ Ν. ΚΕΦ/ΝΙΑΣ

Ανήκει στην αριθμ. : 2198/11-5-2012

Απόφαση Γ.Γ. Α.Δ.Π.Δ.Ε.λ. & Ι.

ΑΠΟΣΠΑΣΜΑ ΧΑΡΤΗ Γ.Υ.Σ. αριθμ. 6113/1
ΔΗΜΟΣ : Κεφαλλονιάς
ΘΕΣΗ : «Καμίνι» Τοπικής Κοινότητας Κοθρέα, Δημοτικής
Ενότητας Ερίσου του Δήμου Κεφαλονιάς.

ΚΛΙΜΑΚΑ : 1: 5.000

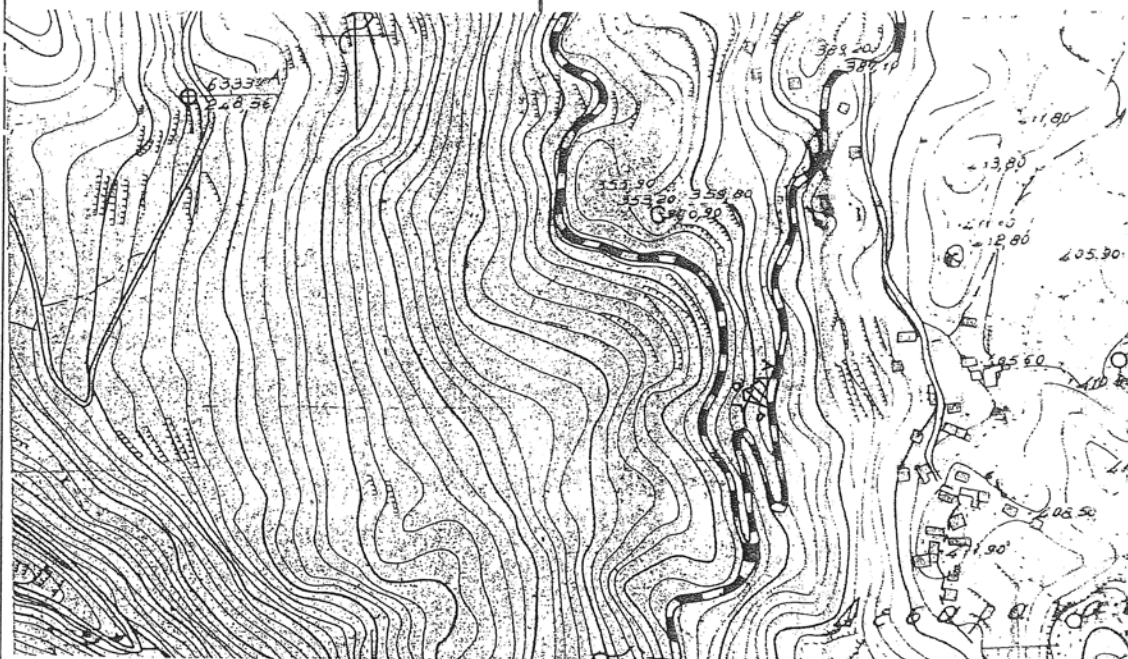

ΥΠΟΜΝΗΜΑ :



Α-Β-Γ-Δ-Α: Όρια έκτασης εμβαδού 374,28τμ. για
την οποία ανακαλείται η αρ. 6197/16-10-2003
Απόφαση Γ.Γ.Π.Ι.Ν

ΣΥΝΤΑΧΘΗΚΕ
Αργοστόλι 30-4-2012..

- Η -
ΣΥΝΤΑΚΤΡΙΑ

Μ. ΣΟΛΩΜΟΥ
ΔΑΣΟΠΟΝΟΣ

ΘΕΩΡΗΘΗΚΕ
Αργοστόλι 30-4-2012

Με Εντολή Γ.Γ. Α.Δ.Π.Δ.Ε.λ. & Ι.
Η Δ/ΝΤΡΙΑ ΔΑΣΩΝ



Πάτρα 4-5-2012

ΓΕΝΙΚΟΣ ΓΡΑΜΜΑΤΕΑΣ
Α.Δ.Π.Δ.Ε.λ. & Ι.

ΑΝΑΣΤΑΣΙΟΣ ΑΠΟΣΤΟΛΟΠΟΥΛΟΣ

ΕΘΝΙΚΟ ΤΥΠΟΓΡΑΦΕΙΟ

Για τεχνικούς λόγους στο σχεδιάγραμμα,
έγινε σμίκρυνση, κατά ποσοστό 83%



* 0 4 0 0 3 7 1 1 1 0 6 1 2 0 0 8 *

ΑΠΟ ΤΟ ΕΘΝΙΚΟ ΤΥΠΟΓΡΑΦΕΙΟ

ΚΑΠΟΔΙΣΤΡΙΟΥ 34 * ΑΘΗΝΑ 104 32 * ΤΗΛ. 210 52 79 000 * FAX 210 52 21 004