



# ΕΦΗΜΕΡΙΣ ΤΗΣ ΚΥΒΕΡΝΗΣΕΩΣ

## ΤΗΣ ΕΛΛΗΝΙΚΗΣ ΔΗΜΟΚΡΑΤΙΑΣ

ΤΕΥΧΟΣ ΤΕΤΑΡΤΟ

Αρ. Φύλλου 372

11 Ιουνίου 2012

### ΠΕΡΙΕΧΟΜΕΝΑ

#### ΑΠΟΦΑΣΕΙΣ

- Μερική ανάκληση απόφασης κήρυξης αναδάσωσης από επιφάνεια συνολικού εμβαδού 4,756στρ. στη θέση «Μάζι» δήμου Μεγάρων Αττικής..... 1
- Κήρυξη ως αναδασωτέας δασικής έκτασης, εμβαδού 70,00 στρ. στη δασική θέση «Βρεττό - Προφήτης Ηλίας» Περιφέρειας Δήμου Σαλαμίνας της Περιφερειακής Ενότητας Νήσων της Περιφέρειας Αττικής..... 2
- Επικύρωση των οριογραμμών τμήματος του υδατορέματος στην περιοχή «Κουμπάρα» Δήμου Ιητών νήσου Ίου Νομού Κυκλάδων στις ιδιοκτησίες Αθανασίου Δημητροπούλου και Ιωάννη Μουργελά..... 3

#### ΑΠΟΦΑΣΕΙΣ

- Αριθμ. 932 (1)  
Μερική ανάκληση απόφασης κήρυξης αναδάσωσης από επιφάνεια συνολικού εμβαδού 4,756στρ. στη θέση «Μάζι» δήμου Μεγάρων Αττικής.

Ο ΓΕΝΙΚΟΣ ΓΡΑΜΜΑΤΕΑΣ ΑΠΟΚΕΝΤΡΩΜΕΝΗΣ  
ΔΙΟΙΚΗΣΗΣ ΑΤΤΙΚΗΣ

Έχοντας υπόψη:

- Τα άρθ. 6, 280 του Ν.3852/2010 «Νέα αρχιτεκτονική της Αυτοδιοίκησης και της Αποκεντρωμένης Διοίκησης - Πρόγραμμα Καλλικράτης».
- Το άρθ. 44, παρ. 4, Ν.998/79 «Περί προστασίας των δασών.....» όπως τροποποιήθηκε με την παρ. 3 του άρθ. 36 του Ν. 3698/08.

3. Την υπ' αριθμ. 97870/2248/7.5.2009 εγκύκλιο Υ.Α.Α.Τ./Τμ. Αλλαγής Χρήσης «Οδηγίες για την εφαρμογή άρθ. 36 Ν. 3698/08».

4. Την υπ' αριθμ. 1615/81 απόφαση κήρυξης αναδασωτέας Νομάρχη Δυτ. Αττικής λόγω πυρκαγιάς, για έκταση 4.000,000 στρ. στη θέση «Μάζι ή Γεράνεια» δήμου Μεγάρων (ΦΕΚ 63/τ. Δ' /1-2-82).

5. Την 547/6-3-12 πρόταση του Δασαρχείου Μεγάρων για μερική ανάκληση της ως άνω απόφασης, από έκταση συνολικού εμβαδού 4,756 στρ. διότι είναι μη δασική και εσφαλμένα συμπεριλήφθηκε στο διάγραμμα της κήρυξης.

6. Την υπ' αριθμ. 11/2012 απόφαση Α'βάθμιας Ε.Ε.Δ.Α. Δυτ. Αττικής, η οποία αποφάσισε θετικά για την ως άνω πρόταση, αποφασίζουμε:

Ανακαλούμε μερικώς την υπ' αριθμ. 1615/81 απόφαση κήρυξης αναδασωτέας Νομάρχη Δυτ. Αττικής, από επιφάνεια συνολικού εμβαδού τεσσάρων στρεμμάτων και επτακοσίων πενήντα έξι χιλιοστών του στρέμματος (4,756στρ.), που βρίσκεται στη θέση «Μάζι» δήμου Μεγάρων Αττικής, όπως απεικονίζεται με στοιχεία ΑΒΓΔΕΖΗΗ'ΡΛ'ΑΜΝΞΟΠΡΣΑ στο απόσπασμα πινακίδας Γ.Υ.Σ. υπ' αριθμ. 6349/6 κλ. 1:5000, το οποίο αποτελεί αναπόσπαστο μέρος της αποφάσεως αυτής, προκειμένου να αποκατασταθεί η πραγματικότητα σύμφωνα με τα νέα δεδομένα (έκταση μη υπαγόμενη στις διατάξεις της δασικής νομοθεσίας).

Κατά τα λοιπά ισχύει η 1615/81 απόφαση κήρυξης αναδασωτέας Νομάρχη Δυτ. Αττικής.

Η απόφαση αυτή να δημοσιευθεί στην Εφημερίδα της Κυβερνήσεως.

Αθήνα, 25 Μαΐου 2012

Ο Γενικός Γραμματέας  
Αποκεντρωμένης Διοίκησης  
ΗΛΙΑΣ ΛΙΑΚΟΠΟΥΛΟΣ

**ΤΟΠΟΓΡΑΦΙΚΟ ΔΙΑΓΡΑΜΜΑ**


Έκταση που προτείνεται να ανακληθεί μερικώς η απόφαση κήρυξης αναδασωτέας  
υπ.αρ. 1615/81.

ΘΕΣΗ: Μάζι

ΔΗΜΟΣ: Μεγάρων

ΣΤΟΙΧΕΙΑ ΕΚΤΑΣΗΣ: Τμήμα 2 ΑΒΓΔΕΖΗΝΉΡΛ'ΑΜΝΞΟΠΡΣΑ (εμβ. 4.756 στρ.)

ΠΙΝΑΚΙΔΑ ΓΥΣ ΚΛ:1:5000 Ν° 6349/6

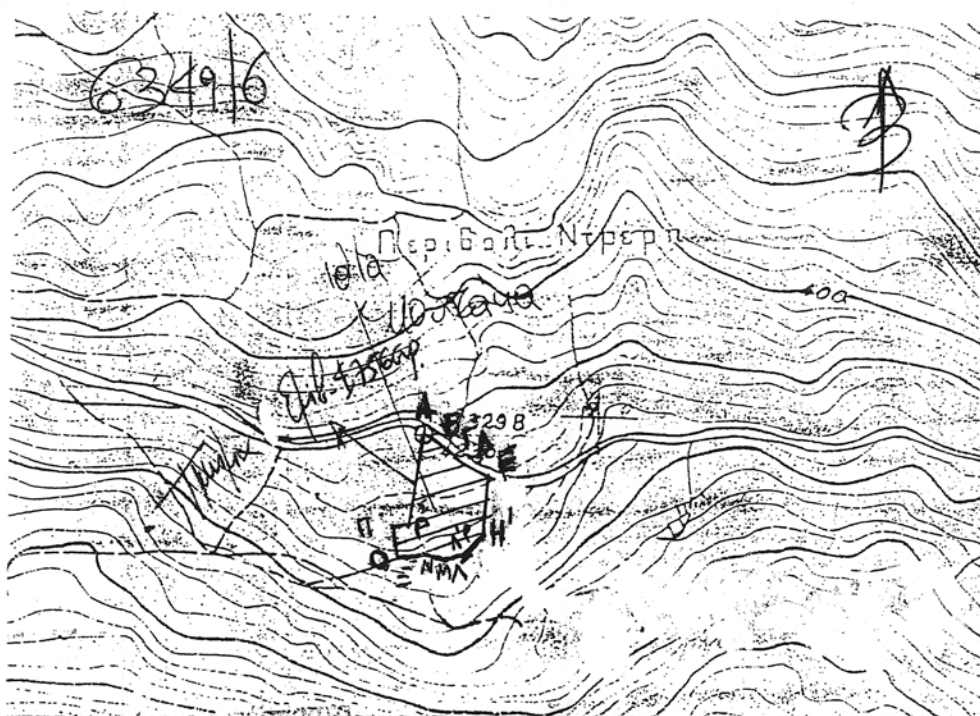


Ανήκει στην αρ. 939/25-5-2012  
Απόφαση του Γ.Γ.Α.Δ.Α

Μέγαρο 6/3/2012  
Ο Συντάκτης  
ΔΙΕΥΘΥΝΤΗΣ ΚΡΑΣΣΟΠΟΥΛΟΣ  
ΔΑΣΟΛΟΓΟΣ

Μέγαρο 06-3-2012  
Ο Δασάρχης



Αθήνα 25-5-12  
Ο Γ.Δ.Δ.Α.Υ

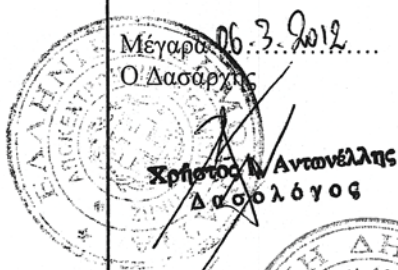

Χρήστος Α. Αντωνέλλης  
Δασολόγος

Στυλιανή Πανιέρα

Ακριβές φωτοαντίγραφο



ΕΛΕΝΗ ΑΛΛΑΓΙΑΝΝΗ

30/5/12

**ΕΘΝΙΚΟ ΤΥΠΟΓΡΑΦΕΙΟ**  
Για τεχνικούς λόγους στο σχεδιάγραμμα,  
έγινε σμίκρυνση, κατά ποσοστό 85%

## Αριθμ. 186

Κήρυξη ως αναδασωτέας δασικής έκτασης, εμβαδού 70,00 στρ. στη δασική θέση «Βρεττό - Προφήτης Ηλίας» Περιφέρειας Δήμου Σαλαμίνας της Περιφερειακής Ενότητας Νήσων της Περιφέρειας Αττικής.

Ο ΓΕΝΙΚΟΣ ΓΡΑΜΜΑΤΕΑΣ  
ΑΠΟΚΕΝΤΡΩΜΕΝΗΣ ΔΙΟΙΚΗΣΗΣ ΑΤΤΙΚΗΣ

Έχοντας υπόψη

1. - Τις διατάξεις: α) των άρθρων 24 παρ.1 και 117 παρ. 3 του Συντάγματος της Χώρας.

β) των άρθρων 200, 201 και 205 του ν.δ. 86/1969 (ΦΕΚ 7 Α/18-1-1969) «περί Δασικού Κώδικα».

γ) των άρθρων 37, 38 (παρ. 1) και 41 (παρ. 1 και 3) του ν.998/79 (ΦΕΚ 289 τ. Α'/29-12-1979) «περί προστασίας των δασών και των δασικών εν γένει εκτάσεων της Χώρας», καθώς και του άρθρου 70 παρ.3, όπως συμπληρώθηκε με το άρθρο 12 παρ.2 του Ν.2040/92 (ΦΕΚ 70 τ.Α/23-4-92) «περί ρύθμισης Θεμάτων Υπουργείου Γεωργίας κ.λ.π.»

δ) του άρθρου 5 του ν. 3200/1955 «περί διοικητικής αποκεντρώσεως» σε συνδυασμό με τις διατάξεις του ν.δ. 532/1970 (ΦΕΚ 103 Τ.Α'/1970) «περί συμπληρώσεως των διατάξεων διοικητικής αποκεντρώσεως» σε συνδυασμό με τις διατάξεις του β.δ. 709/5-11-1970 (ΦΕΚ 235 Τ.Α/1970) «περί καθορισμού των διατηρουμένων αρμοδιοτήτων κ.λ.π.»

ε) των άρθρων 4 παρ.6 και 6 παρ.7 του ν. 2240/94 (ΦΕΚ 153 Τ.Α'/1994) και των άρθρων 14 παρ.1,2 και 15 του ν. 2399/96 (ΦΕΚ 90 τ. Α'/1996).

στ) του άρθρου 7 του ν. 2503/97 (ΦΕΚ 107 τ.Α'/30-5-97) «περί Διοίκησης, οργάνωσης, στελέχωσης της Περιφέρειας κ.λ.π.»

ζ) των άρθρων 1 παρ.2,2 παρ.7 και 3 παρ.4 του ν. 2647/98 (ΦΕΚ 237 Τ.Α'/22-10-98) «περί μεταβίβασης αρμοδιοτήτων στις Περιφέρειες».

η) του άρθρου 120 του ν. 1892/1990 «Για τον εκσυγχρονισμό και την ανάπτυξη και άλλες διατάξεις»

θ) του Ν. 3208/2003 (ΦΕΚ Α/303/24-12-2003) όπως τροποποιήθηκε από το Ν. 3818/2010 (ΦΕΚ 17/Α/16-2-2010) «περί προστασίας δασών και δασικών εκτάσεων κ.λ.π.» και την υπ' αριθμ.: 204262/4545/23-11-2010 απόφαση του Υ.Π.Ε.Κ.Α. «περί Οδηγιών εφαρμογής των παραγράφων 1 και 2 του αρθρ. 3, του Ν. 998/79, όπως ισχύει»

2.- Τις εξής διαταγές του Υπουργείου Γεωργίας: α) 160417/1180/9-7-80, β) 182447/3049/24-9-80 & γ) 141823/24-2-83.

3.- Την αριθμ. 5468/2527/23-2-2011 (ΦΕΚ 362 τ.Β'/8-3-2011) απόφαση Γενικού Γραμματέα Αποκεντρωμένης Διοίκησης Αττικής «περί μεταβίβασης αρμοδιοτήτων και εξουσία υπογραφής» σύμφωνα με την οποία δεν μεταβιβάζεται η εξουσία υπογραφής για αποφάσεις κήρυξης εκτάσεων ως αναδασωτέων.

4.- Τα αρθρ. 6 και 280 του Ν.3852/2010 (ΦΕΚ87/Α/7-6-2010) «Νέα Αρχιτεκτονική της Αυτοδιοίκησης και της Αποκεντρωμένης Διοίκησης - Πρόγραμμα Καλλικράτης»

5.- Το Π.Δ. 135/2010 (ΦΕΚ 228/Α/2010) περί «Οργανισμού της Αποκεντρωμένης Διοίκησης Αττικής».

6.- Το υπ'αριθμ.: 115421/245/7-2-2011 έγγραφο Υπουργείου Περιβάλλοντος Ενέργειας και Κλιματικής Αλλαγής «Διευκρινήσεις αναφορικά με τις αρμοδιότητες των δασικών υπηρεσιών σύμφωνα με τους νέους οργανισμούς των Αποκεντρωμένων Διοικήσεων»

7.- Τις υπ'αριθμ.: 7184/14-12-2007, 1130/31-3-2008 και 6631 π.ε/16-1-2012 προτάσεις του αρμοδίου Δασαρχείου Πειραιά, σχετικά με την κήρυξη ως αναδασωτέας της κατωτέρω δασικής έκτασης εμβαδού 70,00 στρ. που καταστράφηκε από πυρκαγιές οι οποίες σημειώθηκαν στις 1/7/2002, 25-7-2006 και 4-7-2007, στη δασική θέση «Βρεττό - Προφήτης Ηλίας» Περιφέρειας Δήμου Σαλαμίνας.

8.- Την υπ' αριθμ.: 2253/23-9-2005 (ΦΕΚ Δ'/1108/14-10-05) απόφαση Περ. Δ/ντή Πειραιά περί κήρυξης ως αναδασωτέου δάσους πεύκης, στην οποία περιλαμβάνεται μέρος της ως άνω έκτασης.

9.-Την υπ' αριθμ.: 163096/14-12-1931 (ΦΕΚ Β/148/23-12-1931) απόφαση Υπ. Γεωργίας «περί κηρύξεως ως αναδασωτέας εκτάσεως υπερκείμενης της κωμοπόλεως Σαλαμίνας» στην οποία περιλαμβάνεται η ως άνω έκταση των 70,00 στρ.

10.- Την εκ του Συντάγματος υποχρέωση για την επανεγκατάσταση της δασικής βλάστησης που καταστράφηκε από πυρκαγιά και η οποία θα αποκατασταθεί με φυσική αναγέννηση ή με πρόγραμμα τεχνητής αναδάσωσης, σύμφωνα με τις εκάστοτε ισχύουσες διατάξεις, αποφασίζουμε:

Κηρύσσουμε ως αναδασωτέα, με σκοπό την προστασία για την επανεγκατάσταση της δασικής βλάστησης, που καταστράφηκε από πυρκαγιά, δασική έκταση εμβαδού 70,00 στρ. (εβδομήντα στρεμμάτων).

Η έκταση αυτή, που βρίσκεται στην θέση «Βρεττό - Προφήτης Ηλίας» Περιφέρειας του Δήμου Σαλαμίνας της Περιφερειακής Ενότητας Νήσων της Περιφέρειας Αττικής, καλυπτόταν από δασική βλάστηση αποτελούμενη από πεύκα, σχίνα και ασπάλαθους με πυκνότητα 30-50%.

Στο από 4-12-2007 διάγραμμα με κλίμακα 1:4000, το οποίο θεωρημένο από το Δασάρχη Πειραιά με ημερομηνία 14-12-2007, αποτελεί αναπόσπαστο μέρος της απόφασης αυτής, η εν λόγω έκταση εμφανίζεται με στοιχεία Α,Β,Γ,Δ,Ε,Ζ,Η,Θ,Ι,Κ,Λ,Μ,Ν,Ξ,Ο,Π,Ρ,Σ,Τ,Υ,Φ,Χ,Ψ,Ω,ΑΙ,ΒΙ,Π,ΔΙ, Α και μαύρο περίγραμμα [εξαιρούμενου του τμήματος εμβαδού 180τ.μ. με περιμετρικά στοιχεία (α,β,γ,δ, α)] και στο ενσωματωμένο απόσπασμα φύλλου χάρτη Γ.Υ.Σ αριθμ. 6452/4 κλίμακας 1:5000 με μαύρο περίγραμμα, μαύρη διαγράμμιση και με όρια:

Βόρεια: Με δρόμο κακείθεν με τελεσίδικα μη δασική έκταση (2371/18-5-1998 Πράξη Χαρακτηρισμού)

Ανατολικά: Με αυθαιρέτως δομημένη δασική έκταση (ΝΑ) και εν μέρει με δασική έκταση

Νότια: Με εγκεκριμένο ρυμοτομικό σχέδιο Σαλαμίνας (ΦΕΚ Δ/555/7-10-1981) και εν μέρει με αυθαιρέτως δομημένη δασική έκταση.

Δυτικά: Με ρυμοτομικό σχέδιο Σαλαμίνας (ΦΕΚ Δ/555/7-10-1981).



Η απόφαση αυτή να δημοσιευθεί στην Εφημερίδα της Κυβερνήσεως.

Αθήνα, 18 Μαΐου 2012

Ο Γενικός Γραμματέας  
Αποκεντρωμένης Διοίκησης  
ΗΛΙΑΣ ΛΙΑΚΟΠΟΥΛΟΣ

## ΤΟΠΟΓΡΑΦΙΚΟ ΔΙΑΓΡΑΜΜΑ - ΑΠΟΣΠΑΣΜΑ ΧΑΡΤΟΣ

Δαείσις - ευταξία αριθμού 15 Ν. 3208/2007 σύμφωνα με τον Ν. 3208/2007 (25/12/2006 - 4/1/2007) στην Δεκτή "ΒΡΕΤΤΟ-ΠΡΩ. ΗΛΙΑΣ", Δημότης Σαλαμίνος ημερομηνίας 14/12/2007 και υπεύθυνος αναδόσεως

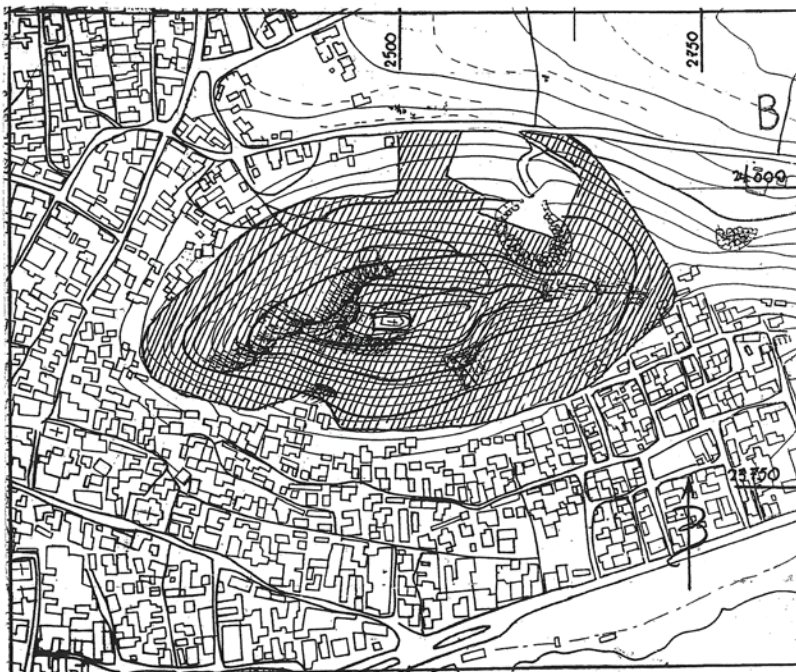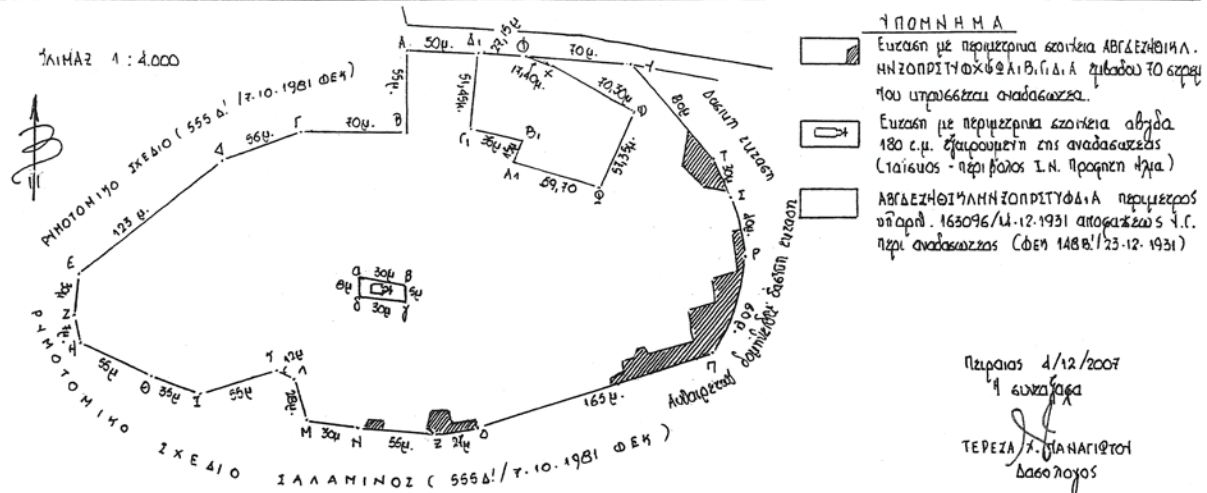

## ΕΘΝΙΚΟ ΤΥΠΟΓΡΑΦΕΙΟ

Για τεχνικούς λόγους στο σχεδιάγραμμα, έγινε σμίκρυνση, κατά ποσοστό 79%

## ΘΕΩΡΕΙΤΑΙ

και εξισυναπτεται στην υπ.αριθ. 7184/2007  
επίσημη Δασολογία Πειραιας

Ανήκει αναπόσπαστα στην υπ' αριθμ.: 186/18-5-2012 Απόφαση Γενικού Γραμματέα Αποκεντρωμένης Διοίκησης Αττικής

ΑΘΗΝΑ, 18-5-2012

Ο ΓΕΝΙΚΟΣ ΓΡΑΜΜΑΤΕΑΣ  
ΑΠΟΚΕΝΤΡΩΜΕΝΗΣ ΔΙΟΙΚΗΣΗΣ ΑΤΤΙΚΗΣ

ΗΛΙΑΣ ΔΙΑΚΟΠΟΥΛΟΣ



Πειραιας, 8/5/2012

Η ΤΕΡΕΖΑ Χ. ΠΑΝΑΓΙΩΤΟΥ

ΤΕΡΕΖΑ Χ. ΠΑΝΑΓΙΩΤΟΥ  
Δασολόγος

Πειραιας, 4/12/2007

Ο ΔΑΣΟΛΟΓΟΣ

ΤΕΡΕΖΑ Χ. ΠΑΝΑΓΙΩΤΟΥ

ΔΑΣΟΛΟΓΟΣ

ΤΕΡΕΖΑ Χ. ΠΑΝΑΓΙΩΤΟΥ

ΔΑΣΟΛΟΓΟΣ

ΤΕΡΕΖΑ Χ. ΠΑΝΑΓΙΩΤΟΥ

ΔΑΣΟΛΟΓΟΣ

Αριθμ. οικ. 23879/4838

(3)

Επικύρωση των οριογραμμών τμήματος του υδατορέματος στην περιοχή «Κουμπάρα» Δήμου Ιητών νήσου Ίου Νομού Κυκλάδων στις ιδιοκτησίες Αθανασίου Δημητροπούλου και Ιωάννη Μουργελά.

Ο ΓΕΝΙΚΟΣ ΓΡΑΜΜΑΤΕΑΣ ΑΠΟΚΕΝΤΡΩΜΕΝΗΣ  
ΔΙΟΙΚΗΣΗΣ ΑΙΓΑΙΟΥ

Έχοντας υπόψη:

1. Τις διατάξεις του άρθρου 8 του Ν.3200/55, «Περί διοικητικής αποκέντρωσης».

2. Τις διατάξεις του Ν.2853/16-7-1922 «Περί υδραυλικών εν γένει έργων και αστυνόμευσης των Δημοσίων Υδάτων», όπως αυτές τροποποιήθηκαν με τις αντίστοιχες του Ν.Δ. 10/29-12-1923 και κωδικοποιήθηκαν από τις διατάξεις του Π.Δ. 18/21-3-1924 (ΦΕΚ61Α).

3. Τις διατάξεις του Ν. 3010/2002 (ΦΕΚ 91/Α/25-4-2002), «Εναρμόνιση του Ν. 1650/1986 με τις οδηγίες 97/11 Ε.Ε. και 96/61 Ε.Ε. και ειδικότερα τις διατάξεις του άρθρου 5 αυτού «Διαδικασία οριοθέτησης και ρυθμίσεις θεμάτων για τα υδατορέματα», όπως αυτό ισχύει.

4. Τις διατάξεις της με αριθμ. πρωτ. 3046/304/3-2-1989(ΦΕΚ 59 Δ') απόφασης του Αναπληρωτή Υπουργού ΠΕΧΩΔΕ «Κτιριοδομικός Κανονισμός» και ειδικότερα τις διατάξεις του άρθρου 6 αυτής, «Δόμηση κοντά σε ρέματα».

5. Τις οικείες διατάξεις του Ν. 2503/97 (ΦΕΚ 107 Α'/30.5.1997) «Διοίκηση, Οργάνωση, Στελέχωση της Περιφέρειας, ρύθμιση θεμάτων για την Τοπική Αυτοδιοίκηση και άλλων διατάξεων», ως ισχύουν.

6. Τις οικείες διατάξεις του Ν. 2508/1997 (ΦΕΚ 124 Α'/13.6.1997) «Βιώσιμη οικιστική ανάπτυξη των πόλεων και οικισμών της χώρας και άλλων διατάξεων», όπως ισχύει.

7. Τις οικείες διατάξεις του Ν. 2690/1999 (ΦΕΚ 45 Α'/9-3-1999) «Κύρωση του κώδικα διοικητικής διαδικασίας».

8. Την υπ' αριθμ. 33/1998 εγκύκλιο του ΥΠΕΧΩΔΕ «Αστυνόμευση ρεμάτων και συντήρηση αντιπλ/κών έργων», ως ισχύει.

9. Τις διατάξεις του Ν. 3852/2010 (ΦΕΚ 87Α/7-6-2010) «Νέα Αρχιτεκτονική της Αυτοδιοίκησης και της Αποκεντρωμένης Διοίκησης - Πρόγραμμα Καλλικράτης».

10. Τις διατάξεις του Π.Δ/τος 143/2010 (ΦΕΚ236Α) «Οργάνισμός της Αποκεντρωμένης Διοίκησης Αιγαίου».

11. Την αριθμ. οικ. 1561/17-03-2011 (ΦΕΚ 445/Β/21-03-2011) απόφαση Γενικού Γραμματέα Αποκεντρωμένης Διοίκησης Αιγαίου παροχής εξουσιοδότησης υπογραφής πράξεων και εγγράφων «Με εντολή Γενικού Γραμματέα» κ.λ.π.

12. Το με αρ. πρωτ. οικ. 4116/Α.Φ.9/17-5-2011 έγγραφο του Γενικού Γραμματέα Αποκεντρωμένης Διοίκησης Αιγαίου με θέμα «Διαδικασία οριοθέτησης ρεμάτων».

13. Η με αρ. πρωτ. οικ. 7681/Α.Φ.26/11-8-2011 απόφαση του Γενικού Γραμματέα Αποκεντρωμένης Διοίκησης Αιγαίου «Άσκηση αρμοδιοτήτων οριοθέτησης ρεμάτων και λοιπά».

14. Το με αρ. πρωτ. 40719/12-10-2011 έγγραφο Τμήματος Δ' Δ/σης Πολεοδομικού Σχεδιασμού της Γενικής Δ/σης Πολεοδομίας του ΥΠΕΚΑ.

15. Το με αριθμ. πρωτ. 66285/5939(2011)/10-5-2012 έγγραφο της Δ/σης Τεχνικών Έργων Κυκλάδων της Γενικής Δ/σης Αναπτυξιακού Προγραμματισμού, Περιβάλλοντος και Υποδομών της Περιφέρειας Νοτίου

Αιγαίου με το οποίο διαβιβάστηκαν στην Δ/ση ΠΕ.ΧΩ.ΣΧΕ. Νοτίου Αιγαίου της Γενικής Δ/σης Χωροταξικής και Περιβαλλοντικής Πολιτικής της Αποκεντρωμένης Διοίκησης Αιγαίου φάκελοι για οριοθετήσεις ρεμάτων, μεταξύ των οποίων διαβιβάστηκε και ο φάκελος για τον καθορισμό των οριογραμμών τμήματος του ρεματος στην περιοχή «Κουμπάρα» Δήμου Ιητών νήσου Ίου Νομού Κυκλάδων στις ιδιοκτησίες Αθανασίου Δημητροπούλου και Ιωάννη Μουργελά, με μελέτη, με συμπληρωματικό τεύχος και σχετική αιτιολογική-εισηγητική έκθεση και με θεωρημένα το τοπογραφικό διάγραμμα στο οποίο χαράσσονται τα όρια αυτού, καθώς και την τεχνική έκθεση με τους υδραυλικούς υπολογισμούς.

16. Το με α.π. Τ.Υ. οικ. 5482/22-12-2010 έγγραφο της Δ/σης Τεχνικών Υπηρεσιών της Νομαρχιακής Αυτοδιοίκησης Κυκλάδων προς τον Δήμο Ιητών και το γεγονός ότι όπως αναφέρεται στο 15 σχετικό, «το Δημοτικό Συμβούλιο δεν απάντησε στο αίτημα, (ο καθορισμός των οριογραμμών γίνεται μετά από γνώμη του Δημοτικού Συμβουλίου ή και χωρίς αυτήν αν παρέλθει άπρακτη η προθεσμία ενός μηνός Ν.3010/2002 άρθρο 5 παρ.3.α.)» αναφερόμενα τα παραπάνω στο αριθμ. 5) των σχετικών του παραπάνω 15 σχετικού.

17. Τον φάκελο της μελέτης που διαβιβάστηκε στην Δ/ση ΠΕ.ΧΩ.ΣΧΕ. Νοτίου Αιγαίου της Γενικής Δ/σης Χωροταξικής και Περιβαλλοντικής Πολιτικής της Αποκεντρωμένης Διοίκησης Αιγαίου, ο οποίος περιέχει Τοπογραφικό Διάγραμμα, Υδραυλική μελέτη, Τεχνική Έκθεση κ.λ.π. και το συμπληρωματικό τεύχος.


18. Το γεγονός ότι με την απόφαση αυτή δεν προκαλείται δαπάνη σε βάρος του προϋπολογισμού του Δημοσίου και του Δήμου Ιητών, αποφασίζουμε:


Επικυρώνουμε τις οριογραμμές τμήματος υδατορέματος στην περιοχή «Κουμπάρα» Δήμου Ιητών νήσου Ίου Νομού Κυκλάδων στις ιδιοκτησίες Αθανασίου Δημητροπούλου και Ιωάννη Μουργελά, έτσι όπως σημειώνεται με πράσινο χρώμα η πολυγωνική γραμμή D1a, m1, m2, m3, D2a, m4, m5, D3a, m6, D4a, m7, m8, D5a, D6a, m9, D7a, m10, D8a, D9a, m11, D10a, m12, m13, D11a, D12a, m14, m15, D13a, D14a, m16, D15a, D16a στη μια όχθη και η πολυγωνική γραμμή D1d, D2d, D3d, m28, D4d, m27, m26, D5d, m25, D6d, D7d, m24, D8d, m23, D9d, m22, D10d, m21, m20, m19, D11d, D12d, D13d, D14d, D15d, m18, m17, D16d στην απέναντι της, (τα σημεία της οποίας είναι εξαρτημένα από το Εθνικό Τριγωνομετρικό Δίκτυο) επί του τοπογραφικού Διαγράμματος που υπογράφεται από τον Παναγιώτη Στάθη, Τοπογράφο Μηχανικό και έχει θεωρηθεί στις 22-12-2010 από την Δ/ση Τεχνικών Υπηρεσιών της Νομαρχιακής Αυτοδιοίκησης Κυκλάδων και συνοδεύει την μελέτη και τεχνική έκθεση καθορισμού οριογραμμών του τμήματος του υδατορέματος αυτού ομοίως θεωρημένη στις 22-12-2010 από την παραπάνω Υπηρεσία και το συμπληρωματικό τεύχος μελέτης θεωρημένο στις 09-05-2012 από την Δ/ση Τεχνικών Έργων Κυκλάδων της Γενικής Δ/σης Αναπτυξιακού Προγραμματισμού, Περιβάλλοντος και Υποδομών της Περιφέρειας Νοτίου Αιγαίου.


Η απόφαση αυτή να δημοσιευθεί στην Εφημερίδα της Κυβερνήσεως μαζί με το Τοπογραφικό Διάγραμμα και η ισχύς αρχίζει από την ημερομηνία δημοσίευσής.

Ερμούπολη, 30 Μαΐου 2012

Ο Γενικός Γραμματέας  
Αποκεντρωμένης Διοίκησης  
ΦΩΤΙΟΣ ΧΑΤΖΗΜΙΧΑΛΗΣ

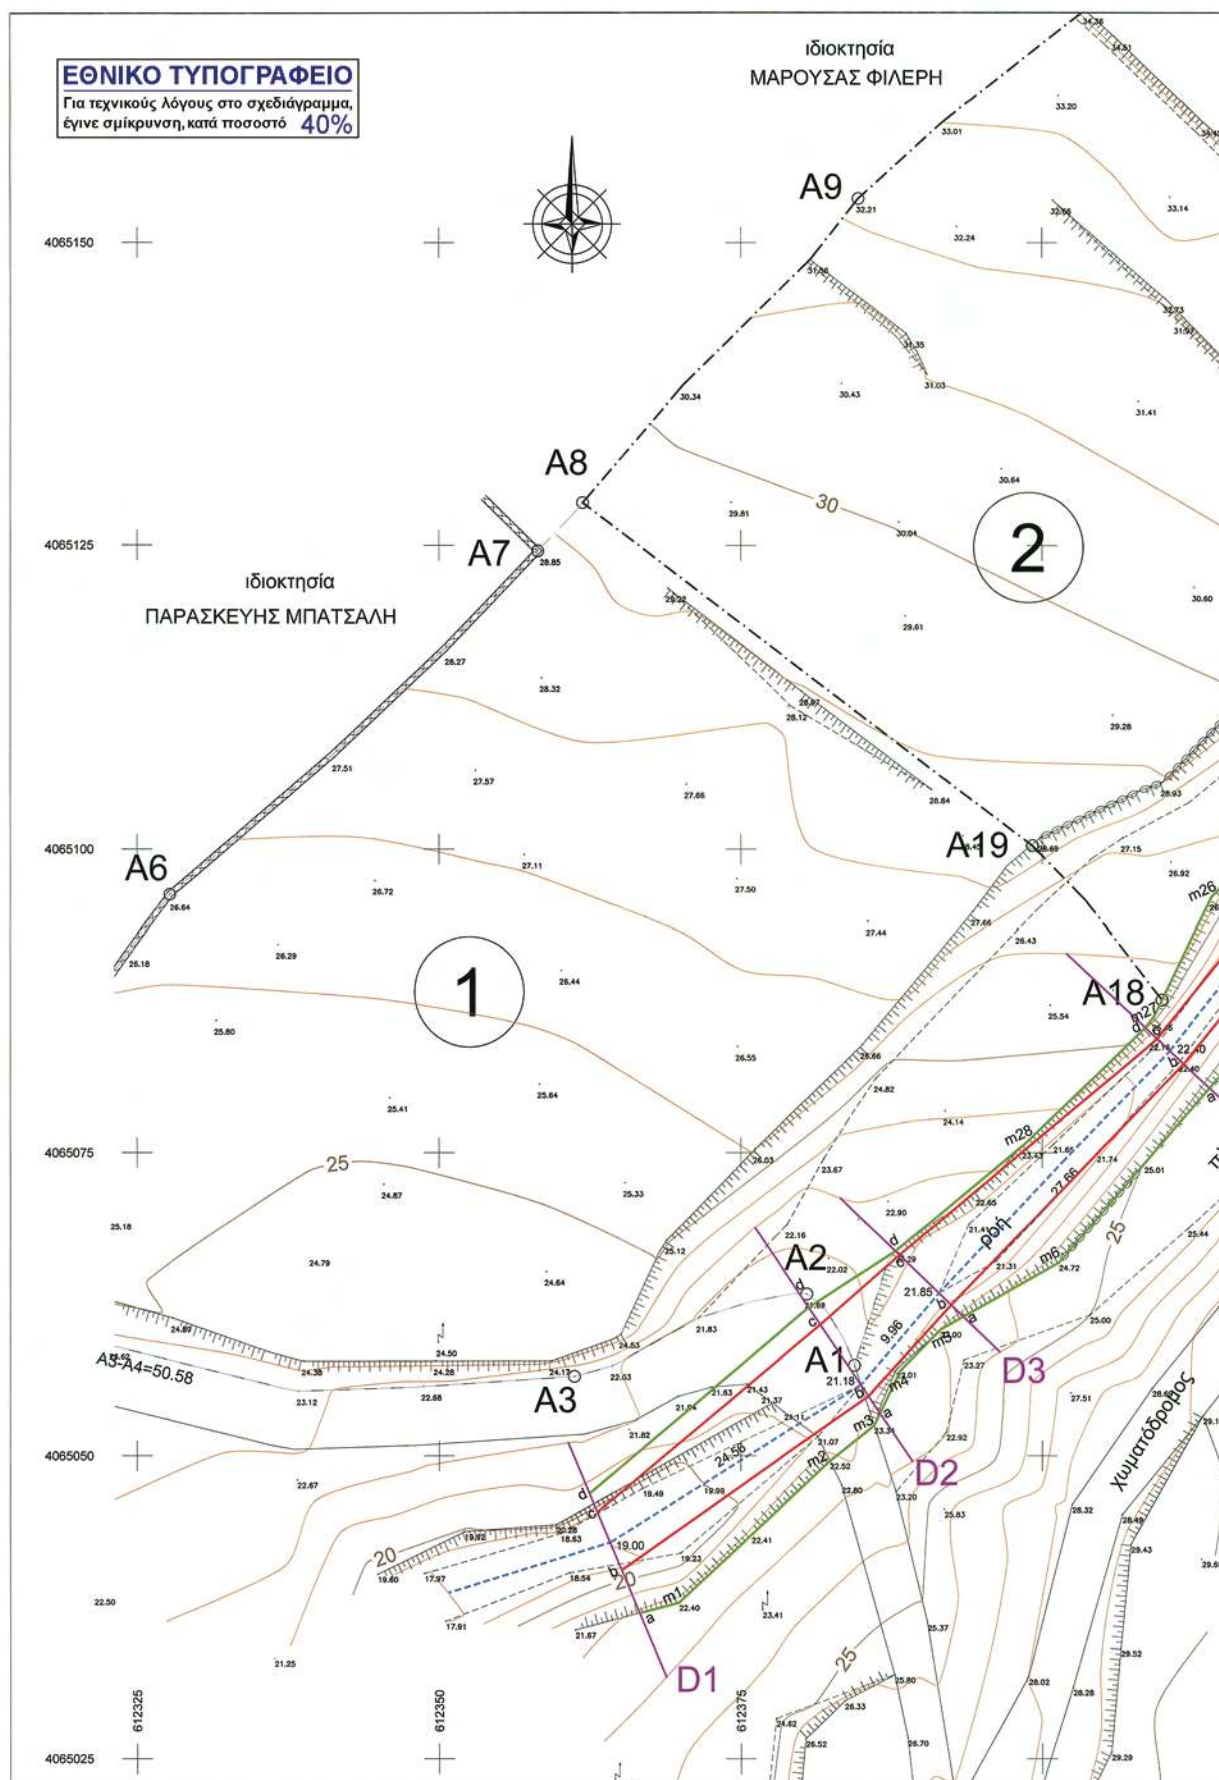

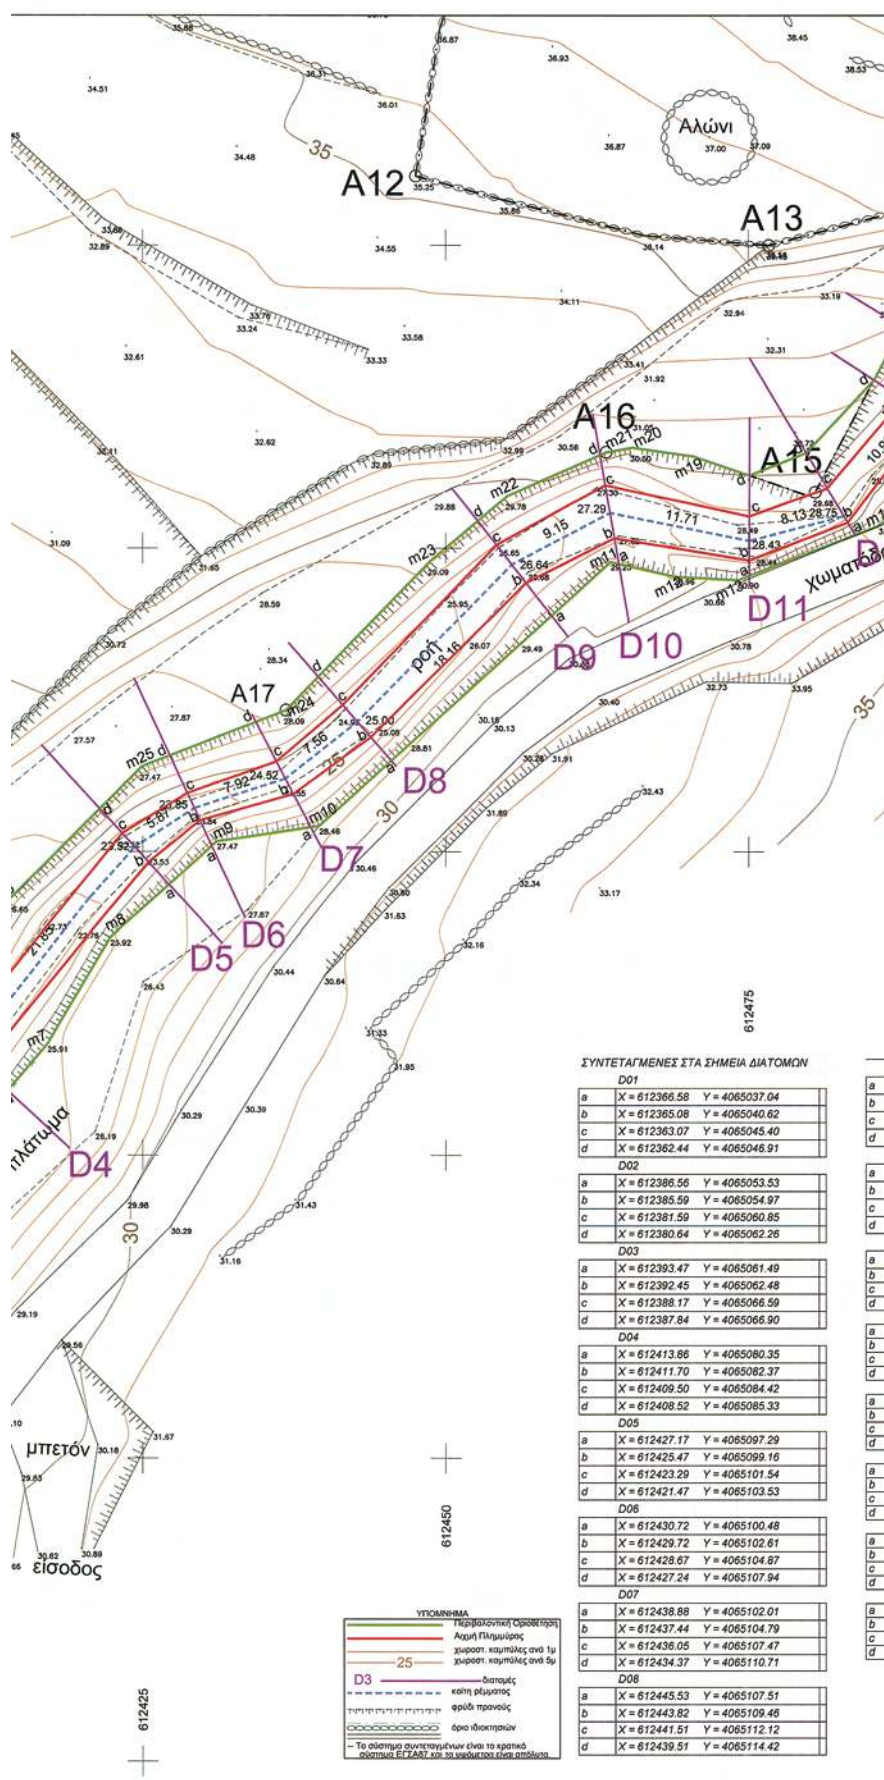

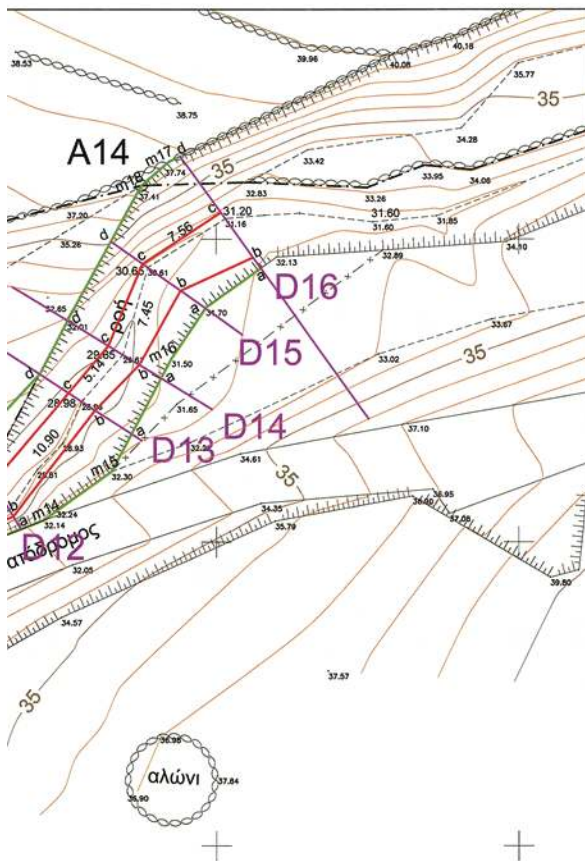

| D09 |                              |
|-----|------------------------------|
| a   | X = 612458.78 Y = 4065119.44 |
| b   | X = 612456.62 Y = 4065122.20 |
| c   | X = 612454.18 Y = 4065125.31 |
| d   | X = 612452.65 Y = 4065127.26 |

| D10 |                              |
|-----|------------------------------|
| a   | X = 612464.29 Y = 4065123.74 |
| b   | X = 612463.93 Y = 4065125.87 |
| c   | X = 612463.17 Y = 4065130.24 |
| d   | X = 612462.74 Y = 4065132.72 |

| D11 |                              |
|-----|------------------------------|
| a   | X = 612475.05 Y = 4065122.75 |
| b   | X = 612475.05 Y = 4065124.05 |
| c   | X = 612475.07 Y = 4065127.66 |
| d   | X = 612475.08 Y = 4065131.01 |

| D12 |                              |
|-----|------------------------------|
| a   | X = 612483.86 Y = 4065126.09 |
| b   | X = 612483.23 Y = 4065127.15 |
| c   | X = 612481.54 Y = 4065129.98 |
| d   | X = 612479.79 Y = 4065132.90 |

| D13 |                              |
|-----|------------------------------|
| a   | X = 612493.02 Y = 4065133.97 |
| b   | X = 612489.98 Y = 4065135.96 |
| c   | X = 612487.79 Y = 4065137.38 |
| d   | X = 612485.43 Y = 4065138.92 |

| D14 |                              |
|-----|------------------------------|
| a   | X = 612495.46 Y = 4065138.59 |
| b   | X = 612493.65 Y = 4065139.69 |
| c   | X = 612491.08 Y = 4065141.25 |
| d   | X = 612487.73 Y = 4065143.29 |

| D15 |                              |
|-----|------------------------------|
| a   | X = 612499.12 Y = 4065144.29 |
| b   | X = 612497.05 Y = 4065145.76 |
| c   | X = 612493.91 Y = 4065147.98 |
| d   | X = 612491.31 Y = 4065149.83 |

| D16 |                              |
|-----|------------------------------|
| a   | X = 612503.69 Y = 4065147.61 |
| b   | X = 612503.03 Y = 4065148.53 |
| c   | X = 612500.37 Y = 4065152.22 |
| d   | X = 612497.04 Y = 4065156.85 |

## ΕΝΔΙΑΜΕΣΑ ΣΗΜΕΙΑ

## ΠΕΡΙΒΑΛΛΟΝΤΙΚΗΣ ΟΡΙΟΘΕΤΗΣΗΣ

|     |                              |
|-----|------------------------------|
| m1  | X = 612369.83 Y = 4065037.90 |
| m2  | X = 612382.40 Y = 4065049.58 |
| m3  | X = 612386.08 Y = 4065052.52 |
| m4  | X = 612388.23 Y = 4065057.02 |
| m5  | X = 612391.60 Y = 4065060.44 |
| m6  | X = 612401.37 Y = 4065065.94 |
| m7  | X = 612417.18 Y = 4065084.24 |
| m8  | X = 612422.33 Y = 4065092.92 |
| m9  | X = 612431.14 Y = 4065100.86 |
| m10 | X = 612439.57 Y = 4065102.11 |
| m11 | X = 612463.62 Y = 4065123.89 |
| m12 | X = 612468.91 Y = 4065122.68 |
| m13 | X = 612474.11 Y = 4065122.39 |
| m14 | X = 612485.77 Y = 4065126.82 |
| m15 | X = 612491.35 Y = 4065130.83 |
| m16 | X = 612496.31 Y = 4065140.18 |
| m17 | X = 612496.13 Y = 4065156.42 |
| m18 | X = 612493.83 Y = 4065154.41 |
| m19 | X = 612470.47 Y = 4065132.62 |
| m20 | X = 612465.44 Y = 4065133.33 |
| m21 | X = 612463.26 Y = 4065132.95 |
| m22 | X = 612455.10 Y = 4065129.32 |
| m23 | X = 612448.72 Y = 4065123.96 |
| m24 | X = 612436.85 Y = 4065111.67 |
| m25 | X = 612424.95 Y = 4065107.05 |
| m26 | X = 612414.02 Y = 4065096.09 |
| m27 | X = 612409.25 Y = 4065086.23 |
| m28 | X = 612398.51 Y = 4065075.69 |

## ΥΠΟΜΝΗΜΑ

- α. ΟΝΟΜΑΣΙΑ ΔΙΑΤΟΜΗΣ  
 β. ΟΝΟΜΑΣΙΑ ΚΟΡΥΦΗΣ ΠΕΡΙΒΑΛΟΝΤΙΚΗΣ ΟΡΙΟΘΕΤΗΣΗΣ  
 γ. ΟΝΟΜΑΣΙΑ ΚΟΡΥΦΗΣ ΟΡΙΟΘΕΤΗΣΗΣ ΠΛΗΜΜΥΡΑΣ  
 δ. ΟΝΟΜΑΣΙΑ ΚΟΡΥΦΗΣ ΟΡΙΟΘΕΤΗΣΗΣ ΠΛΗΜΜΥΡΑΣ  
 ε. ΟΝΟΜΑΣΙΑ ΚΟΡΥΦΗΣ ΠΕΡΙΒΑΛΟΝΤΙΚΗΣ ΟΡΙΟΘΕΤΗΣΗΣ  
 στ. ΕΝΔΙΑΜΕΣΑ ΣΗΜΕΙΑ ΠΕΡΙΒΑΛΟΝΤΙΚΗΣ ΟΡΙΟΘΕΤΗΣΗΣ  
 ζ. ΧΑΡΤΕΣ ΕΡΕΥΝΗΘΕΝΤΕΣ ΑΠΟ ΤΟ ΚΡΑΤΟ ΤΡΑΝΣΦΟΡΜΗΘΕΝΤΕΣ ΣΤΟ ΣΥΣΤΗΜΑ ΣΥΝΤΕΛΕΣΤΕΣ ΕΣΤΑ 87

ΓΗΠΕΔΟ 1: ΑΘΑΝΑΣΙΟΣ ΔΗΜΗΤΡΟΠΟΥΛΟΣ  
 ΙΩΑΝΝΗΣ ΜΟΥΡΓΕΛΑΣ  
 ΓΗΠΕΔΟ 2: ΑΘΑΝΑΣΙΟΣ ΔΗΜΗΤΡΟΠΟΥΛΟΣ  
 ΙΩΑΝΝΗΣ ΜΟΥΡΓΕΛΑΣ

ΘΕΣΗ : "ΚΟΥΜΠΑΡΑ" Ν. ΙΟΥ

## ΤΟΠΟΓΡΑΦΙΚΟ ΔΙΑΓΡΑΜΜΑ ΟΡΙΟΘΕΤΗΣΗΣ

ΚΛΙΜΑΚΑ

1 : 250

ΗΜΕΡΟΜΗΝΙΑ

ΝΟΕΜΒΡΙΟΣ 2010

Ο ΜΕΛΕΤΗΤΗΣ

ΠΑΝΑΓΙΩΤΗΣ Ε. ΣΤΑΘΗΣ  
 ΔΙΠΛ. ΑΓΡΟΝΟΜΟΣ ΤΟΠΟΓΡΑΦΟΣ ΜΗΧΑΝΙΚΟΣ  
 ΓΕΩΓΡΑΦΙΚΟ ΜΕΤΕΩΡΟΛΟΓΙΟ ΠΟΛΥΤΕΧΝΕΙΟΥ  
 ΔΙΕΥΘΥΝΤΗΣ ΤΕΛΕ. ΑΡΙΘΜΟΣ ΜΗΤΡΩΟΥ 71921  
 285 ΜΗΤΡΩΟ ΤΗΛΕ Τ.Α. ΨΗΦΙΟ-ΤΗΛ. 210 6721134  
 Α.Μ. 04/53169 - ΔΟΥ: ΨΥΧΙΚΟΥ

29/10/10  
 Σταύρος Μαντζιρίδης  
 Γεωγράφος Μηχανικός  
 Ε.Μ.Π. με Α' βαθμό

ΤΟ ΠΑΡΟΝ  
 ΣΥΝΟΛΕΙ ΤΗΝ ΜΕ ΑΡΙΘ. ΠΡΩΤ.  
 Δ.Π.Ο.Κ. 23873/4838/30-5-2012  
 ΑΠΟΦΑΣΗ ΤΗΣ Δ/ΝΣΗΣ  
 ΓΕΩΧΩ.ΝΟΤΙΟΥ ΑΙΓΑΙΟΥ



ΠΟΛΙΤΗΣ ΤΟΠΟΓΡΑΦΟΣ  
 ΑΡΧΙΤ. ΜΗΧΑΝΙΚΟΣ Π.Ε.

ΘΕΩΡΗΘΗΚΕ  
 ΕΡΕΥΡΟΛΟΓΙ  
 Ο ΔΙΕΥΘΥΝΤΗΣ ΤΕΧΝΙΚΟΥ ΥΠΗΡΕΣΙΩΝ  
 ΝΟΤΙΟΥΣ ΑΙΓΕΙΟΥ

221210

ΙΩΑΝΝΗΣ ΑΛΕΒΕΡΤΗΣ  
 Πολίτης Μηχανικός με Α' Β



\* 0 4 0 0 3 7 2 1 1 0 6 1 2 0 0 0 8 \*

ΑΠΟ ΤΟ ΕΘΝΙΚΟ ΤΥΠΟΓΡΑΦΕΙΟ

ΚΑΠΟΔΙΣΤΡΙΟΥ 34 \* ΑΘΗΝΑ 104 32 \* ΤΗΛ. 210 52 79 000 \* FAX 210 52 21 004