



ΕΦΗΜΕΡΙΣ ΤΗΣ ΚΥΒΕΡΝΗΣΕΩΣ

ΤΗΣ ΕΛΛΗΝΙΚΗΣ ΔΗΜΟΚΡΑΤΙΑΣ

ΤΕΥΧΟΣ ΤΕΤΑΡΤΟ

Αρ. Φύλλου 376

13 Ιουνίου 2012

ΠΕΡΙΕΧΟΜΕΝΑ

ΑΠΟΦΑΣΕΙΣ

Καθορισμός ορίων Αιγιαλού - Παραλίας στη θέση «Ακρωτήριο Ακρίτα» Δ.Ε. Κορώνης Δήμου Πύλου - Νέστορος Ν. Μεσσηνίας.....	1
Κήρυξη δημοσίου δάσους 54.877,46 τ.μ. ως αναδασωτέο λόγω πυρκαγιάς, στη θέση «Άνω-Κάτω Χρυσοβίτσα» της Τ.Κ. Κάτω Χρυσοβίτσης, του Δήμου Θέρμου, Νομού Αιτωλοακαρνανίας.....	2

ΑΠΟΦΑΣΕΙΣ

Αριθμ. 42098/8040 (1) Καθορισμός ορίων Αιγιαλού - Παραλίας στη θέση «Ακρωτήριο Ακρίτα» Δ.Ε. Κορώνης Δήμου Πύλου - Νέστορος Ν. Μεσσηνίας.	
---	--

Ο ΓΕΝΙΚΟΣ ΓΡΑΜΜΑΤΕΑΣ
ΑΠΟΚΕΝΤΡΩΜΕΝΗΣ ΔΙΟΙΚΗΣΗΣ ΠΕΛΟΠΟΝΝΗΣΟΥ,
ΔΥΤΙΚΗΣ ΕΛΛΑΔΑΣ ΚΑΙ ΙΟΝΙΟΥ

Έχοντας υπόψη:

1. Τις διατάξεις του Ν. 2503/97 «Διοίκηση, Οργάνωση, Στελέχωση της Περιφέρειας, ρύθμιση θεμάτων για την Τοπική Αυτοδιοίκηση και άλλες διατάξεις», ως ισχύει.
2. Τις διατάξεις του Ν. 3200/55 «περί Διοικητικής Αποκέντρωσης», όπως τροποποιήθηκε και ισχύει.
3. Τις διατάξεις της παρ. 21 του άρθρου 46 του Ν. 3220/2004 (Φ.Ε.Κ. 15 τ. Α' 28-1-2004) «Μέτρα αναπτυξιακής και κοινωνικής πολιτικής - αντικειμενικοποίηση του φορολογικού ελέγχου και άλλες διατάξεις».
4. Τις διατάξεις του άρθρου 280 του Ν. 3852/2010 (ΦΕΚ Α/87/7-6-2010) «Νέα Αρχιτεκτονική της Αυτοδιοίκησης και της Αποκεντρωμένης Διοίκησης - Πρόγραμμα Καλλικράτης».
5. Το Π.Δ. 139/2010 (ΦΕΚ Α 232/27-12-2010) «Οργανισμός της Αποκεντρωμένης Διοίκησης Πελοποννήσου, Δυτ. Ελλάδος και Ιονίου».
6. Τις διατάξεις των άρθρων 3 και 5 του Ν. 2971/2001 (ΦΕΚ 285/τ. Α/19-12-2001) «Περί αιγιαλού και παραλίας», όπως συμπληρώθηκε με τις διατάξεις του άρθρου 113 του Ν. 3879/11 «Περί Δημοσίων Συμβάσεων ... ρύθμιση θεμάτων Εθνικής Άμυνας».

7. Τις διατάξεις του Ν.Δ. 439/70 «Περί συμπληρώσεως των διατάξεων περί αιγιαλού».

8. Την από 29-3-12 αίτηση του Νικολάου Γκιούλο προς την Κτηματική Υπηρεσία Ν. Μεσσηνίας για τον διοικητικό καθορισμό οριογραμμών αιγιαλού και παραλίας στη θέση «Ακρωτήριο Ακρίτα» Δ.Ε. Κορώνης Δήμου Πύλου - Νέστορος Ν. Μεσσηνίας.

9. Το από τον Μάρτιο 2012 Τοπογραφικό Διάγραμμα του Τοπογράφου Μηχανικού Παναγιωτόπουλο Νικήτα το οποίο ελέγχθηκε την 26η Απριλίου 2012 από την Τοπογράφο Μηχανικό της Κτηματικής Υπηρεσίας Ν. Μεσσηνίας Τζώρτζη Καλλιόπη και θεωρήθηκε την ίδια μέρα από τον Προϊστάμενο της Κτηματικής Υπηρεσίας Ν. Μεσσηνίας Βλάχο Γεώργιο, αποτελούμενο από μία πινακίδα κλίμακας 1:500.

10. Το με αρ. 830/23-3-2012 έγγραφο της Κτηματικής Υπηρεσίας Μεσσηνίας προς το ΓΕΕΘΑ και τη μη διατύπωση άποψης του ΓΕΕΘΑ για την έκδοση ή μη επικυρωτικής απόφασης επί του θέματος, εντός ενός μήνα, οπότε σύμφωνα με τις διατάξεις του άρθρου 113 του Ν. 3978, η γνώμη αυτού λογίζεται ως θετική.

11. Την από 26-4-2012 Έκθεση της Επιτροπής καθορισμού αιγιαλού - παραλίας για τον καθορισμό ορίων αιγιαλού παραλίας στην εν λόγω περιοχή.

12. Το με αρ. 1355/249/11-5-2012 έγγραφο της Κτηματικής Υπηρεσίας Μεσσηνίας προς την Αποκεντρωμένη Διοίκηση Πελοποννήσου Δυτ. Ελλάδας και Ιονίου για έκδοση της σχετικής απόφασης, αποφασίζουμε:

Επικυρώνουμε την από 26-4-2012 Έκθεση της Επιτροπής καθορισμού αιγιαλού - παραλίας για τον καθορισμό ορίων αιγιαλού παραλίας στη θέση «Ακρωτήριο Ακρίτα» Δ.Ε. Κορώνης Δήμου Πύλου - Νέστορος Ν. Μεσσηνίας καθώς επίσης το από τον Μάρτιο 2012 Τοπογραφικό Διάγραμμα του Τοπογράφου Μηχανικού Παναγιωτόπουλο Νικήτα το οποίο ελέγχθηκε την 26η Απριλίου 2012 από την Τοπογράφο Μηχανικό της Κτηματικής Υπηρεσίας Ν. Μεσσηνίας Τζώρτζη Καλλιόπη και θεωρήθηκε την ίδια μέρα από τον Προϊστάμενο της Κτηματικής Υπηρεσίας Ν. Μεσσηνίας Βλάχο Γεώργιο, αποτελούμενο από μία πινακίδα κλίμακας 1:500, ως εξής:

1. Καθορίζουμε τη γραμμή του αιγιαλού σύμφωνα με τις αρχικές επί του εδάφους διαπιστώσεις, με κόκκινη πολυγωνική γραμμή Α1, Α2, Α3, Α4, Α5, Α6, Α7, Α8, Α9, Α10, Α11, Α12, Α13, Α14, Α15, Α16, Α17, Α18, Α19, Α20, Α21, Α22, Α23, Α24 είκοσι τεσσάρων συνολικώς σημείων.

2. Τη δημιουργία ζώνης παραλίας ανάντη της γραμμής αιγιαλού και σε συνέχεια αυτής, με κίτρινη συνεχή πολυγωνική γραμμή Π1, Π2, Π3, Π4, Π5, Π6, Π7, Π8, Π9, Π10, Π11, Π12, Π13, Π14, Π15, Π16, Π17, Π18, Π19, Π20, Π21, Π22, Π23, Π24 είκοσι τεσσάρων συνολικώς σημείων.

Δεν διαπιστώθηκε η ύπαρξη παλαιού αιγιαλού.

Η απόφαση αυτή με την Έκθεση της Επιτροπής καθορισμού ορίων αιγιαλού παραλίας και το Τοπογραφικό Διάγραμμα να δημοσιευθούν στην Εφημερίδα της Κυβερνήσεως.

Πάτρα, 28 Μαΐου 2012

Ο Γενικός Γραμματέας Αποκεντρωμένης Διοίκησης
ΑΝΑΣΤΑΣΙΟΣ ΑΠΟΣΤΟΛΟΠΟΥΛΟΣ

ΕΚΘΕΣΗ ΕΠΙΤΡΟΠΗΣ

ΚΑΘΟΡΙΣΜΟΥ ΟΡΙΩΝ ΑΙΓΙΑΛΟΥ ΚΑΙ ΠΑΡΑΛΙΑΣ

στην περιοχή «Ακρωτήριο Ακρίτα», στα όρια Τ.Κ. Βασιλιτσίου Δ.Ε. Κορώνης Δήμου Πύλου - Νέστορος Ν. Μεσσηνίας.

Η κάτωθι υπογεγραμμένη επιτροπή, αρμόδια για τον διοικητικό καθορισμό ορίων αιγιαλού και παραλίας, σύμφωνα με το άρθρο 3 του Ν. 2971/2001 «Αιγιαλός, παραλία και άλλες διατάξεις», συγκροτηθείσα δυνάμει της αποφάσεως υπ' αριθμ. 68884/14263/10-08-11 του Γενικού Γραμματέα της Αποκεντρωμένης Διοίκησης Πελοποννήσου, Δυτικής Ελλάδας και Ιονίου που αποτελείται από τους απο τους:

1. Βλάχο Γεώργιο, Τοπογράφο Μηχανικό, Προϊστάμενο της Κτηματικής Υπηρεσίας Ν. Μεσσηνίας.
2. Σταυροπούλου Μαρία, Προϊσταμένη του Τμήματος Πολεοδομίας Πύλου-Νέστορος.
3. Τζώρτζη Καλλιόπη, Αγρονόμο και Τοπογράφο Μηχανικό, υπάλληλο της Κτηματικής Υπηρεσίας Ν. Μεσσηνίας.

Δεν παρευρέθη το 4ο και 5ο μέλος της επιτροπής.

Συνήλθε σήμερα, 26 Απριλίου 2012, ημέρα Πέμπτη στην περιοχή του θέματος, προκειμένου να εξετάσει το θέμα του καθορισμού ορίων αιγιαλού - παραλίας συγκληθείσα σχετικώς διά του υπ' αριθμ. 1153/223/24-4-2012 εγγράφου της Κτηματικής Υπηρεσίας Ν. Μεσσηνίας.

Αφού έλαβε υπόψη:

α) Τις διατάξεις του Ν. 2971/2001 με τίτλο «Αιγιαλός παραλία και άλλες διατάξεις», διά των οποίων αντικατεστάθησαν οι διατάξεις του Α.Ν. 2344/1940 καθώς επίσης τις διατάξεις του άρθρου 113 του Ν. 3978/2011.

β) Το από Μαρτίου 2012 τοπογραφικό δάγραμμα το οποίο συνέταξε ο Τοπογράφος Μηχανικός Παναγιώτπουλος Νικήτας, ήλεγξε η Τζώρτζη Καλλιόπη, Τοπογράφος Μηχανικός της Κτηματικής Υπηρεσίας Ν.Μεσσηνίας την 26η Απριλίου 2012 και θεώρησε ο Προϊστάμενος της Κτηματικής Υπηρεσίας Ν. Μεσσηνίας Βλάχος Γεώργιος την ίδια μέρα, αποτελούμενο από μία πινακίδα, είναι δε κλίμακας 1:500.

γ) Την περί αιγιαλού και παραλίας δικαστική και διοικητική νομολογία, καθ' ην έκταση είναι γνωστές στην επιτροπή.

δ) Την διαμόρφωση της ακτής, όπως αυτή προκύπτει από τα οικεία διαγράμματα και όπως έγινε αντιληπτή από τα μέλη της επιτροπής κατά τον χρόνο της αυτοψίας. Πρόκειται ανατολικά για ακτή με ευμεγέθεις κροκάλες που το πλάτος της κυμαίνεται από 5μ έως 12μ. Σε επαφή με την ακτή υπάρχουν πρηνή μεγάλης κλίσης ύψους 5μ έως 23μ. Στην ανατολική υπό μελέτη περιοχή τα πρηνή που υπάρχουν είναι από μαλακά εδάφη, καλυπτόμενα από θαμνώδη βλάστηση από το ύψος των 5μ. Στη δυτική πλευρά της υπό μελέτη περιοχής πρόκειται για ακτή με ευμεγέθεις κροκάλες και βράχια, πλάτους 10-20 μ ενώ σε μερικά σημεία η ακτογραμμή ταυτίζεται με το πόδι του πρανούς. Στη δυτική υπό μελέτη περιοχή τα πρηνή είναι περισσότερο απόκρυμνα με μεγάλες επίσης κλίσεις και μεγαλύτερου ύψους από 32 έως 68 μ. Η ακτή εκτίθεται σε ανατολικούς, νότιους, δυτικούς, νοτιοανατολικούς και νοτιοδυτικούς ανέμους. Δεν υπάρχουν ιδιαιτέρως καταγεγραμμένοι παράκτιοι φυσικοί πόροι ούτε ακραία πορίσματα εκτίμησης μετεωρολογικών στοιχείων στην υπό καθορισμόν περιοχή. Η μορφολογία του πυθμένα όπως παρατηρείται από την ακτή φαίνεται βραχώδης. Ο τομέας ανάπτυξης του κυματισμού είναι κατά κύριο λόγο κάθετος προς την ακτή με σημαντικές αναβάσεις κατά τους χειμερινούς μήνες. Στην υπό μελέτη περιοχή δεν υπάρχει εγκεκριμένο σχέδιο πόλεως.

Η περιοχή δεν τελεί υπό κτηματογράφηση κατά τις διατάξεις του Ν. 2308/1995, Ν. 2664/1998 και Ν. 3127/2003.

Δεν υπάρχει κάποιο καταγεγραμμένο δημόσιο ακίνητο σε άμεση γειτνίαση με την υπό μελέτη περιοχή.

ε) Το γεγονός ότι το προ της υπό καθορισμόν περιοχής ανάπτυγμα ανοικτής θαλάσσης είναι μεγάλο.

στ) Την υπ' αρ. 829/23-03-2012 αίτηση του Γκιούλου Νικολάου προς την Κτηματική Υπηρεσία Ν. Μεσσηνίας με αίτηση τον εν λόγω διοικητικό καθορισμό οριογραμμής αιγιαλού και παραλίας.

ζ) Το υπ' αρ. 830/160/23-03-12 έγγραφο της Κτηματικής Υπηρεσίας Ν. Μεσσηνίας προς το ΓΕΕΘΑ.

η) Την εισήγηση του προέδρου της Επιτροπής και πρώτου μέλους της επιτροπής Γ. Βλάχου, αποφασίζει όπως εισηγηθεί:


1ον. Τον επί του ως άνω διαγράμματος διαγράμματος καθορισμό της γραμμής του αιγιαλού, σύμφωνα με τις αρχικές επί του εδάφους διαπιστώσεις, με κόκκινη πολυγωνική γραμμή Α1, Α2, Α3, Α4, Α5, Α6, Α7, Α8, Α9, Α10, Α11, Α12, Α13, Α14, Α15, Α16, Α17, Α18, Α19, Α20, Α21, Α22, Α23, Α24, είκοσι τεσσάρων (24) συνολικώς σημείων.


2ον. Την δημιουργία ζώνης παραλίας, ανάντη της γραμμής αιγιαλού και σε συνέχεια αυτής, με κίτρινη πολυγωνική γραμμή Π1, Π2, Π3, Π4, Π5, Π6, Π7, Π8, Π9, Π10, Π11, Π12, Π13, Π14, Π15, Π16, Π17, Π18, Π19, Π20, Π21, Π22, Π23, Π24 είκοσι τεσσάρων (24) συνολικώς σημείων.

3ον. Δεν διαπιστώθηκε η ύπαρξη παλαιού αιγιαλού.

Η Επιτροπή

ΓΕΩΡΓΙΟΣ ΒΛΑΧΟΣ
ΜΑΡΙΑ ΣΤΑΥΡΟΠΟΥΛΟΥ
ΚΑΛΛΙΟΠΗ ΤΖΩΡΤΖΗ

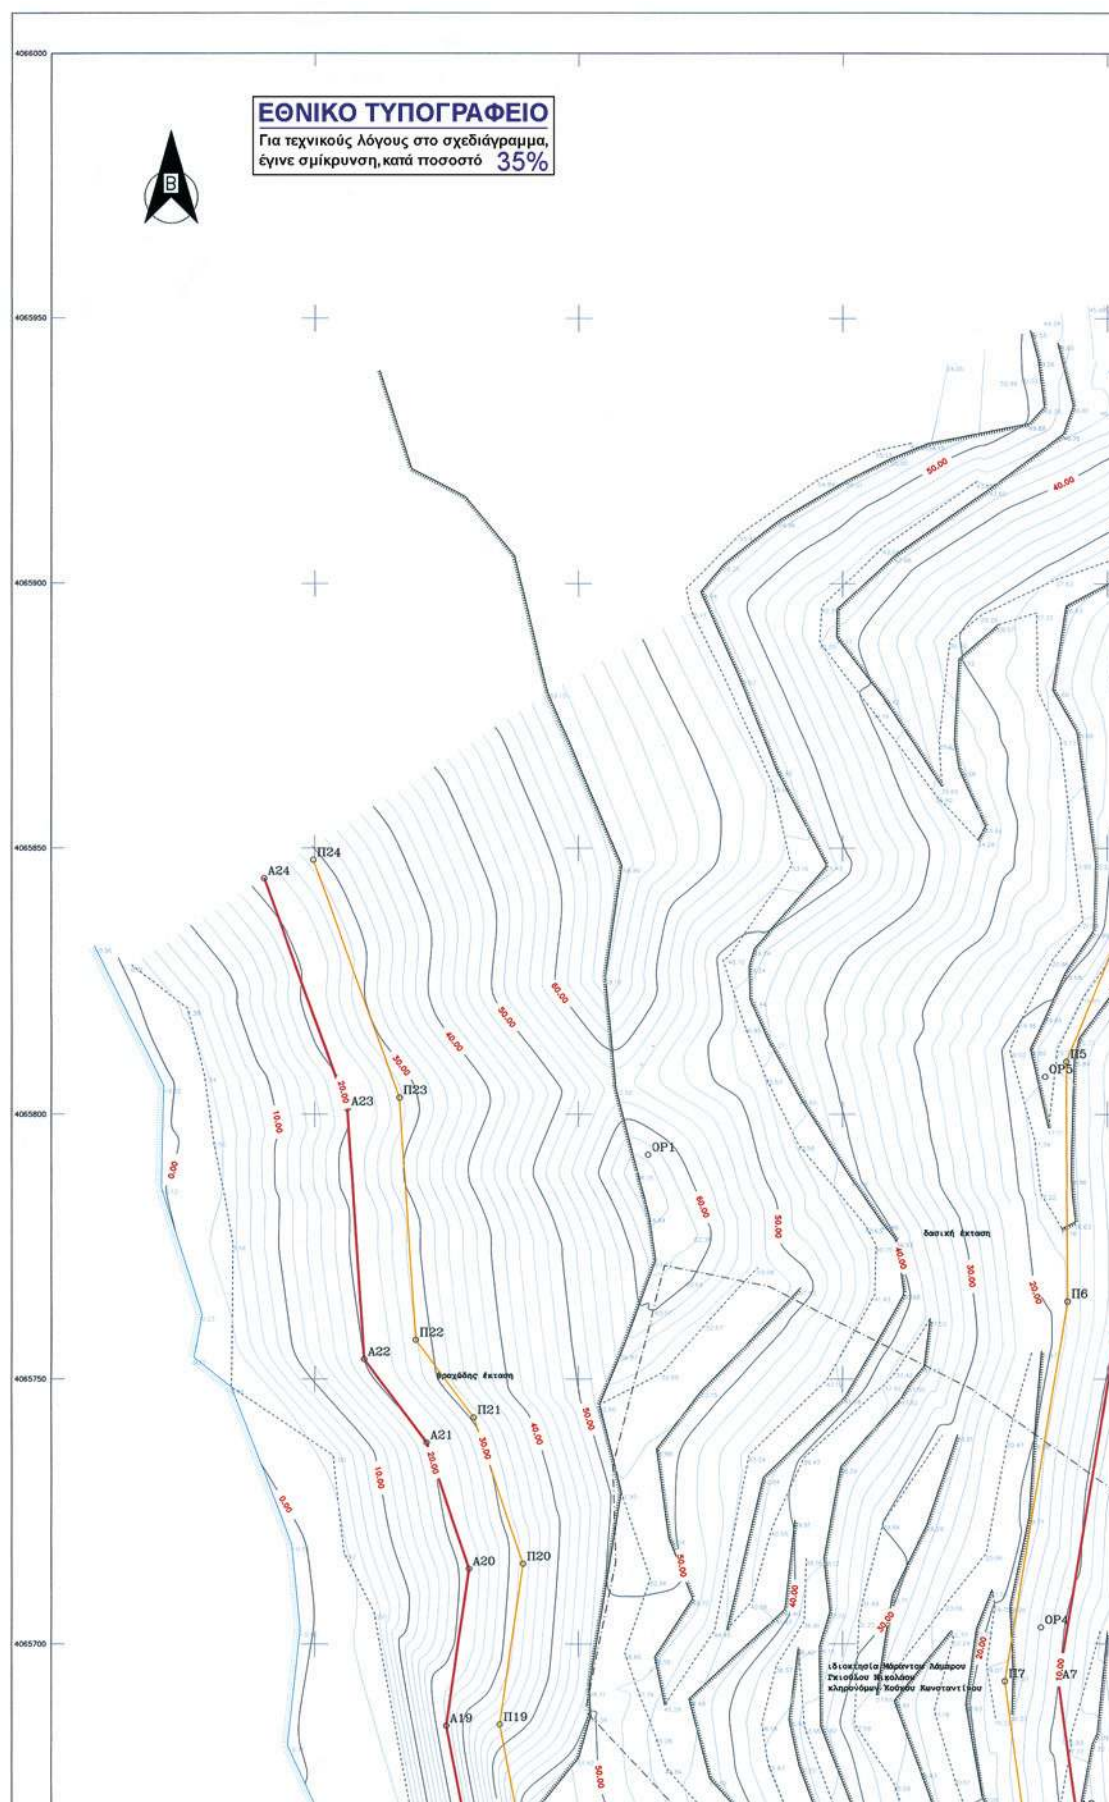

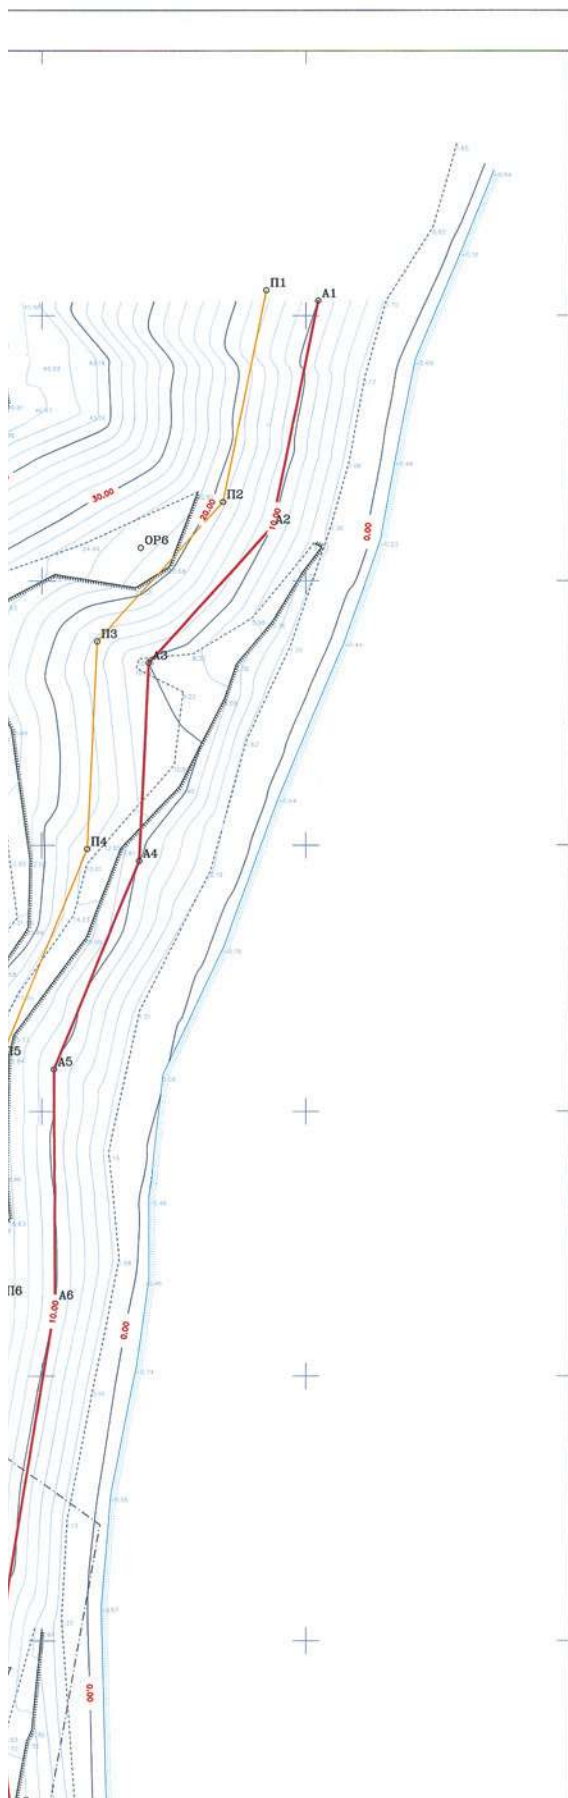

ΥΠΟΜΝΗΜΑ ΕΠΙΤΡΟΠΗΣ

Το παρόν συνοδεύει την από 26-04-12 έκθεση μελών της επιτροπής του άρθρου 3 του Ν.2971/2001

— ΓΡΑΜΜΗ ΑΙΓΙΑΛΟΥ

— ΓΡΑΜΜΗ ΠΑΡΑΛΙΑΣ

Η ΕΠΙΤΡΟΠΗ

1. Τζορτζής Καλίδης
Αρχηγός & Αν. Αντιπρόεδρος
Π.Ε. Σ.Α.Μ. Τ.Ε.Ε. 17668
2. Τζορτζής Καλίδης
Αρχηγός & Αν. Αντιπρόεδρος
Π.Ε. Σ.Α.Μ. Τ.Ε.Ε. 17668
3. Τζορτζής Καλίδης
Αρχηγός & Αν. Αντιπρόεδρος
Π.Ε. Σ.Α.Μ. Τ.Ε.Ε. 17668

ΕΛΕΓΧΩΝ
26-04-12

Τζορτζής Καλίδης
Αρχηγός & Αν. Αντιπρόεδρος
Π.Ε. Σ.Α.Μ. Τ.Ε.Ε. 17668

ΣΥΝΤΕΤΑΓΜΕΝΕΣ ΚΟΡΥΦΕΣ ΚΑΙ ΓΡΑΜΜΗ ΑΙΓΙΑΛΟΥ (ΕΓΣΑ 87)


Κορυφές	X	Y	Πλευρές
A1	310302.31	4065952.81	43.62
A2	310293.55	4065910.09	34.53
A3	310270.32	4065884.54	37.52
A4	310268.48	4065847.07	42.36
A5	310252.26	4065807.94	44.19
A6	310252.49	4065763.75	71.87
A7	310240.76	4065692.85	24.80
A8	310244.13	4065668.28	41.03
A9	310246.00	4065627.30	37.01
A10	310249.43	4065590.45	38.06
A11	310250.23	4065552.40	39.87
A12	310255.75	4065512.92	18.19
A13	310237.66	4065514.88	41.75
A14	310203.12	4065538.33	43.62
A15	310183.07	4065577.07	57.87
A16	310159.72	4065630.02	18.15
A17	310143.54	4065638.22	17.86
A18	310131.39	4065651.31	33.93
A19	310124.93	4065684.63	29.88
A20	310129.23	4065714.20	25.17
A21	310121.18	4065738.04	19.71
A22	310109.32	4065753.79	47.39
A23	310106.16	4065801.08	46.07
A24	310090.32	4065844.34	



ΣΥΝΤΕΤΑΓΜΕΝΕΣ ΚΟΡΥΦΕΣ ΠΑΡΑΛΙΑΣ (ΕΓΣΑ 87)

Κορυφές	X	Y	Πλευρές
P1	310292.52	4065954.82	40.87
P2	310284.31	4065914.79	35.38
P3	310260.51	4065888.61	39.37
P4	310258.58	4065849.29	42.64
P5	310242.25	4065809.90	45.36
P6	310242.49	4065764.55	72.53
P7	310230.65	4065692.99	25.86
P8	310234.16	4065667.37	40.81
P9	310236.02	4065626.60	36.88
P10	310239.44	4065589.88	38.29
P11	310240.24	4065551.60	27.62
P12	310244.07	4065524.25	2.87
P13	310241.22	4065524.56	36.72
P14	310210.84	4065545.18	40.77
P15	310192.10	4065581.39	61.13
P16	310167.43	4065637.32	19.93
P17	310149.65	4065646.33	13.22
P18	310140.66	4065656.02	29.38
P19	310135.07	4065684.86	30.58
P20	310139.47	4065715.13	29.17
P21	310130.14	4065742.77	18.35
P22	310119.10	4065757.43	45.85
P23	310116.05	4065803.17	47.50
P24	310099.70	4065847.78	

ΔΟΡΥΦΟΡΙΚΗ ΦΩΤΟΓΡΑΦΙΑ



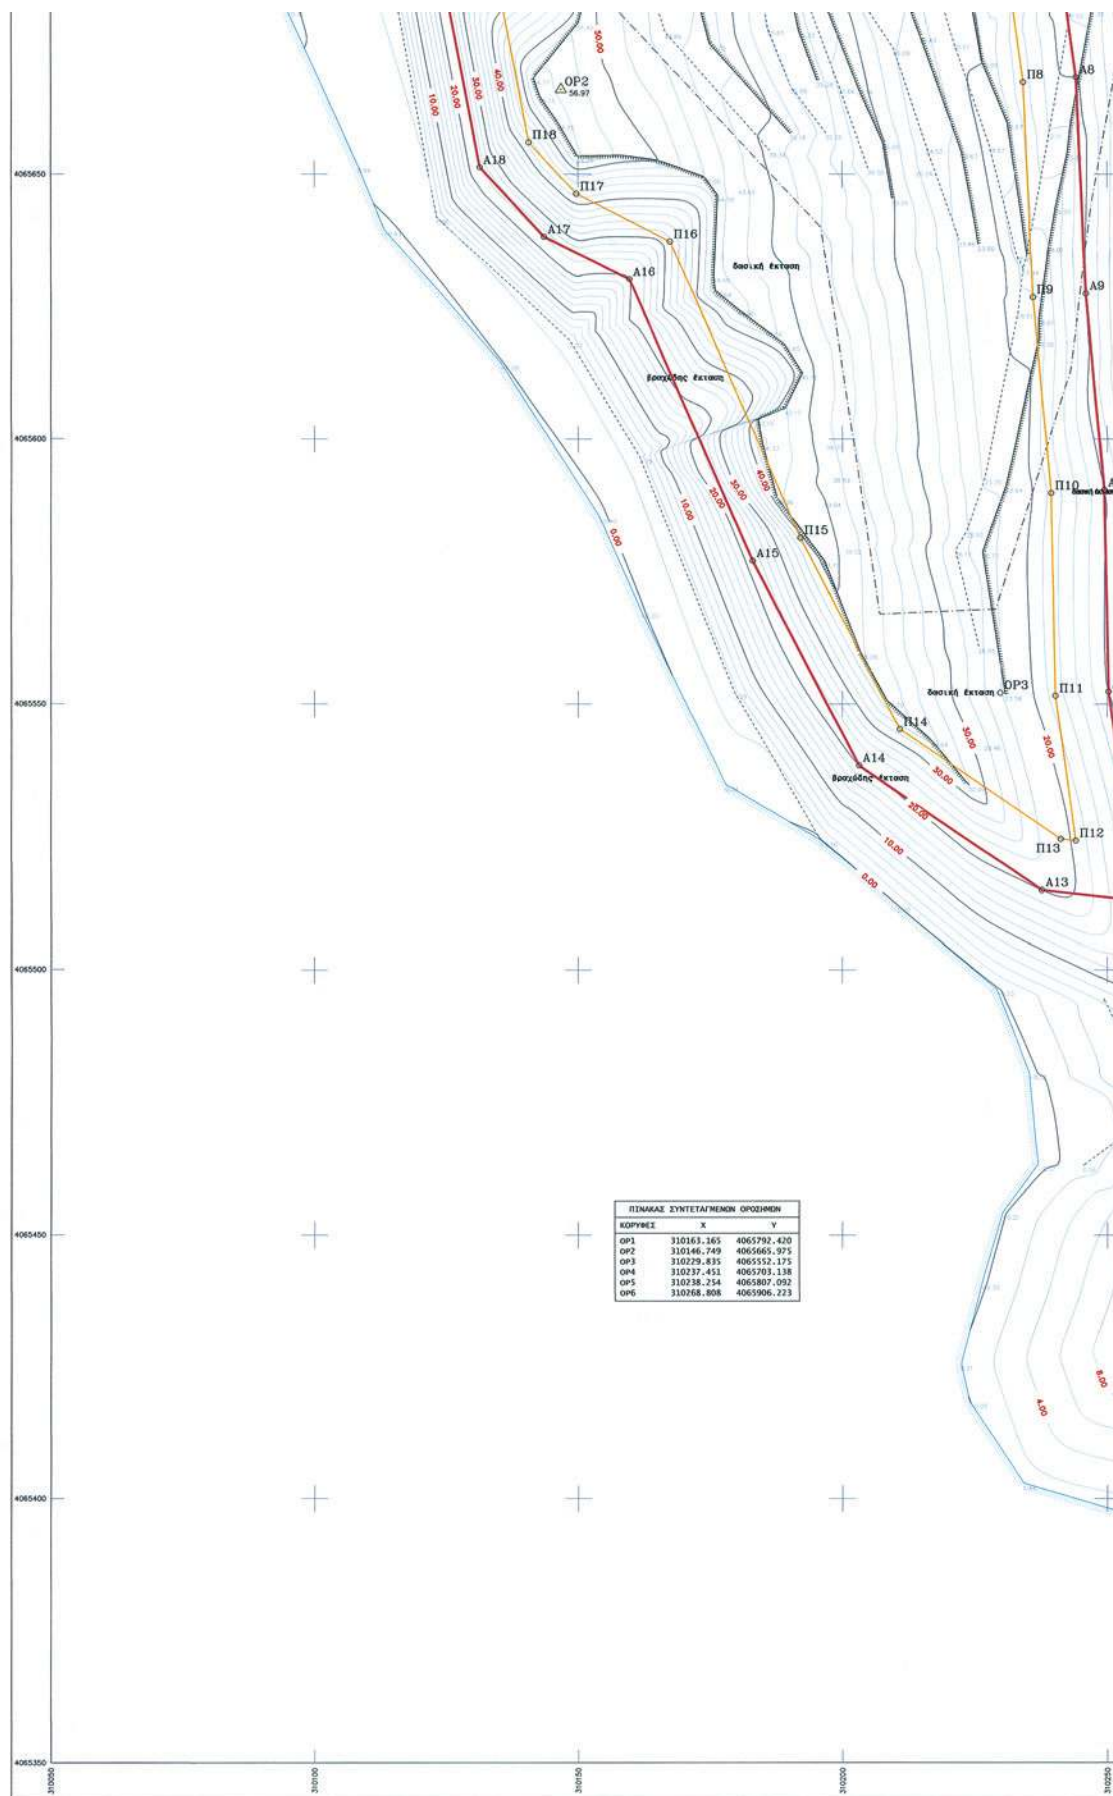

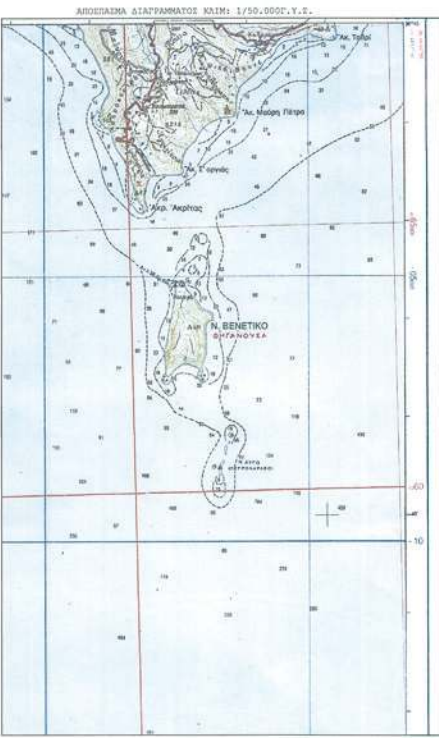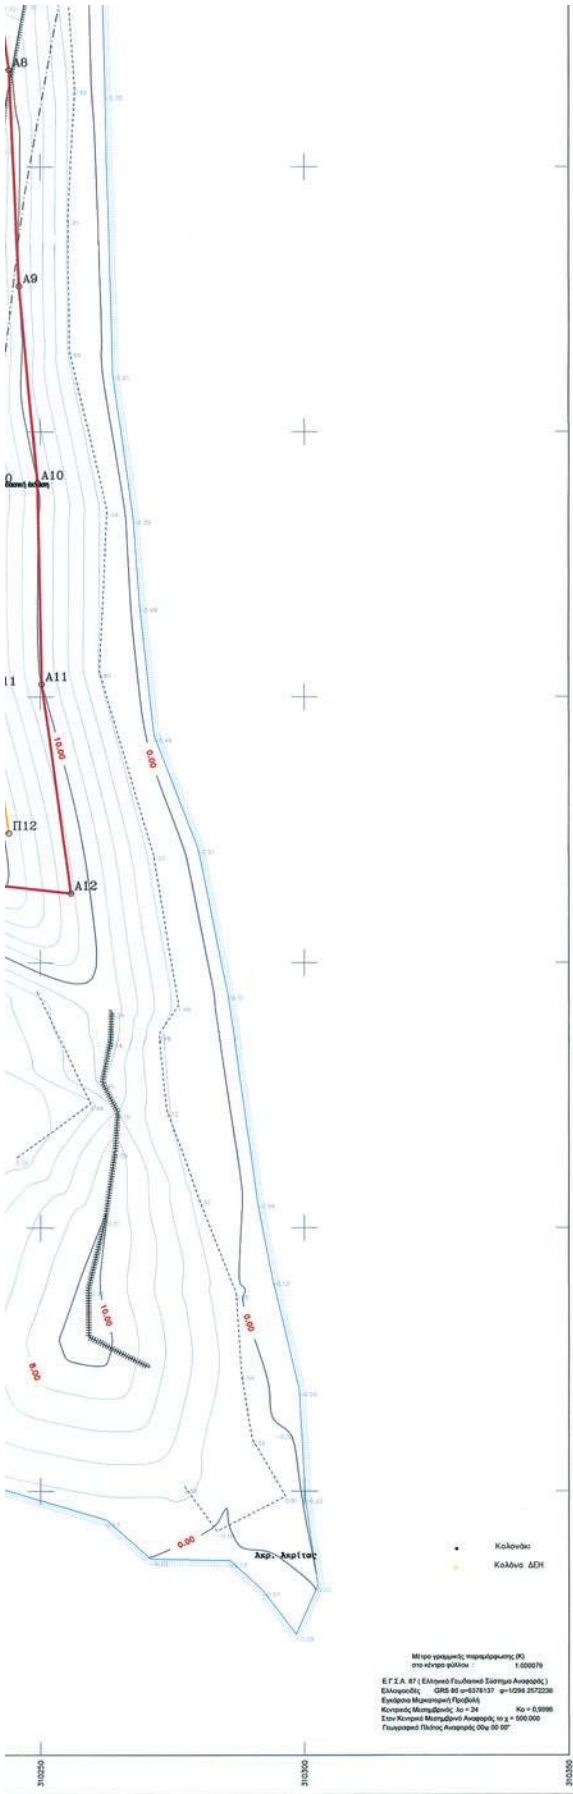



ΓΡΑΦΕΙΟ ΜΕΛΕΤΩΝ
ΝΙΚΗΤΑΣ ΠΑΝΑΓΙΩΤΟΠΟΥΛΟΣ
Αγρονόμος, Τοπογράφος Μηχανικός Ε.Μ.Π.
Αριστοτέλους 121 Καλαμάτα
τηλ/φαξ: 2721052982 κιν: 6944727422 email: nikipanag@gmail.com

ΤΟΠΟΓΡΑΦΙΚΟ ΔΙΑΓΡΑΜΜΑ
ΚΑΘΟΡΙΣΜΟΥ ΟΡΙΟΓΡΑΜΜΗΣ ΛΙΠΑΛΟΥ & ΠΑΡΑΛΙΑΣ
ΠΕΡΙΟΧΗ "ΑΚΡ. ΑΚΡΙΤΑΣ" ΔΗΜΟΥ ΠΥΛΟΥ-ΝΕΣΤΟΡΟΣ

Περιφέρεια: ΠΕΛΟΠΟΝΝΗΣΟΥ
Περιφερειακή Ενότητα: ΜΕΣΣΗΝΙΑΣ
Δήμος: ΠΥΛΟΥ-ΝΕΣΤΟΡΟΣ
Δημ. Ενότητα: ΚΟΡΩΝΗΣ
Τοπ. Κοινότητα: ΒΑΣΙΛΙΤΣΙΟΥ
Θέση: "ΑΚΡΩΤΗΡΙΟ ΑΚΡΙΤΑΣ"

ΕΓΚΡΙΝΕΤΑΙ
4.2.2012
28.05.12
[Signature]

ΚΛΙΜΑΚΑ 1 : 500	ΑΔΑΡΤΕΛΕΣ
ΗΜΕΡΟΜΗΝΙΑ ΜΑΡΤΙΟΣ 2012	ΑΡ. ΣΧΕΔΙΟΥ 1
ΘΕΩΡΗΣΗ 26-04-12 [Signature] [Stamp]	ΣΥΝΤΑΞΗ ΝΙΚΗΤΑΣ ΧΡ. ΠΑΝΑΓΙΩΤΟΠΟΥΛΟΣ ΤΟΠΟΓΡΑΦΟΣ ΜΗΧΑΝΙΚΟΣ Ε.Μ.Π. ΜΕΛΗ Τ.Ε.Ε. ΑΡΙΘ. ΜΗΤΡΩΟΥ : 1172 ΑΡΙΣΤΟΤΕΛΟΥΣ 121 ΚΑΛΑΜΑΤΑ ΤΗΛ: (02720) 52982, FAX: 62057, ΚΙΝ. 614: 727422 Δ.Ο.Μ: 673127520 - Δ.Ο.Υ: ΚΑΛΑΜΑΤΑΣ

Αριθμ. 1761

(2)

Κήρυξη δημοσίου δάσους 54.877,46 τ.μ. ως αναδασωτέο λόγω πυρκαγιάς, στη θέση «Άνω-Κάτω Χρυσοβίτσα» της Τ.Κ. Κάτω Χρυσοβίτσης, του Δήμου Θέρμου, Νομού Αιτωλοακαρνανίας.

Ο ΓΕΝΙΚΟΣ ΓΡΑΜΜΑΤΕΑΣ
ΑΠΟΚΕΝΤΡΩΜΕΝΗΣ ΔΙΟΙΚΗΣΗΣ ΠΕΛΟΠΟΝΝΗΣΟΥ -
ΔΥΤΙΚΗΣ ΕΛΛΑΔΑΣ ΚΑΙ ΙΟΝΙΟΥ

Έχοντας υπόψη:

1. Των άρθρων 24 παρ. 1 και 117 παρ. 3 του Συντάγματος της Ελλάδας.

2. Το Ν. 3852/2010 (ΦΕΚ Α' 87) «Νέα Αρχιτεκτονική της Αυτοδιοίκησης και της Αποκεντρωμένης Διοίκησης - Πρόγραμμα Καλλικράτης».

3. Το Π.Δ. 139/2010 (ΦΕΚ Α' 232/27-12-2010) «Οργανισμός της Αποκεντρωμένης Διοίκησης Πελοποννήσου, Δυτικής Ελλάδας και Ιονίου».

4. Το Ν. 3200/1955 περί διοικητικής αποκεντρώσεως όπως τροποποιήθηκαν μεταγενέστερα.

5. Τα άρθρα 1 παρ. 1, 2 παρ. 1δ, 5 παρ. 3β, 6 παρ. 7 και 7 παρ. 2 του Ν. 2503/97 «Διοίκηση, Οργάνωση, Στελέχωση της Περιφέρειας».

6. Το Ν. 998/79 «περί προστασίας δασών κ.λπ.» και ειδικότερα:

α) το άρθρο 38 παρ. 1 και

β) το άρθρο 41 παρ. 1 και 3.

7. Το Ν. 3208/2003 (ΦΕΚ Α' 303/24-12-2003) «Προστασία των δασικών οικοσυστημάτων, κατάρτιση δασολογίου, ρύθμιση εμπραγμάτων δικαιωμάτων επί δασών και δασικών εν γένει εκτάσεων και άλλες διατάξεις».

8. Τις διαταγές του Υπουργείου Γεωργίας:

α) 160417/1180/8-7-80,

β) 182447/3049/24-9-80

γ) 141823/24-2-83 και

δ) 179171/3-9-1985

9. Την αριθμ. 2071/17-04-2012 πρόταση του Δασαρ-

χείου Αγρινίου περί κηρύξεως αναδασωτέου δημοσίου δάσους, λόγω πυρκαγιάς, αποφασίζουμε:

Κηρύσσουμε ως αναδασωτέο, με φυσική ή τεχνητή αναγέννηση, με σκοπό την προστασία για την επαναδημιουργία της δασικής βλάστησης που καταστράφηκε από πυρκαγιά και την διατήρηση του χαρακτήρα του δημοσίου δάσους ώστε να αποκλεισθεί η διάθεση αυτού για άλλο σκοπό, το παραπάνω δημόσιο δάσος των 54.877,46 τ.μ. που ανήκει στην κατηγορία του άρθρου 3 παρ. 1 του Ν. 998/79 όπως αντικαταστάθηκε από το άρθρο 1 παρ. 1 του Ν. 3208/2003) και του άρθρου 4 παρ. 1ε του Ν. 998/79.

Το ανωτέρω δημόσιο δάσος βρίσκεται στη θέση «Άνω-κάτω Χρυσοβίτσα» της Τ.Κ. Κάτω Χρυσοβίτσης, του Δήμου Θέρμου, Νομού Αιτωλοακαρνανίας, προσδιορίζεται από τα στοιχεία 1-2-3-4-5-6-7-8-9-10-11-12-13-14-15-16-17-18-19-20-21-22-23-24-25-1, και οριοθετείται ως ακολούθως:

Βόρεια: Με δημόσιο δάσος

Νότια: Με μη δασικού χαρακτήρα έκταση

Ανατολικά: Με δημόσιο δάσος και μη δασικού χαρακτήρα έκταση

Δυτικά: Με δημόσιο δάσος και μη δασικού χαρακτήρα έκταση

όπως φαίνεται στο συνημμένο τοπογραφικό διάγραμμα, που αποτελεί αναπόσπαστο μέρος της απόφασης αυτής.

Κατά της ανωτέρω απόφασης υφίσταται η δυνατότητα άσκησης αίτησης ακύρωσης της, ενώπιον του (οικείου) Τριμελούς Διοικητικού Εφετείου, εντός εξήντα (60) ημερών από την επομένη της δημοσίευσής της ή κοινοποίησής της.


Η απόφαση αυτή να δημοσιευθεί στην Εφημερίδα της Κυβερνήσεως.

Πάτρα, 8 Μαΐου 2012

Ο Γενικός Γραμματέας Αποκεντρωμένης Διοίκησης
ΑΝΑΣΤΑΣΙΟΣ ΑΠΟΣΤΟΛΟΠΟΥΛΟΣ

ΤΟΠΟΓΡΑΦΙΚΟ-ΔΙΑΓΡΑΜΜΑ

Δημόσιου Δάσους που κάμκε εμβαδού **54.877,46τ.μ** που βρίσκεται στη Θέση «Άνω-κάτω Χρυσοβίτσα» της Τοπικής Κοινότητας Χρυσοβίτσας, του Δήμου Θέρμου

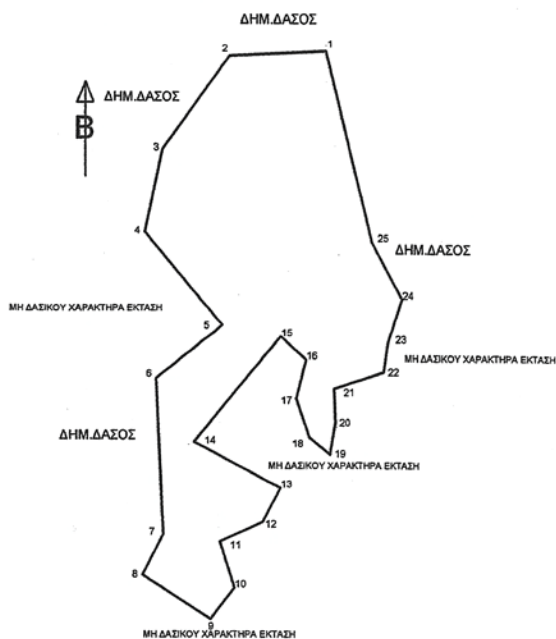


Εμβαδόν: 54877,46m²

ΚΟΡΥΦΗ	X	Y
1	299912,44	4270909,53
2	299932,34	4270995,63
3	299776,20	4270827,86
4	299761,29	4270758,63
5	299926,76	4270680,45
6	299771,09	4270635,80
7	299777,37	4270504,85
8	299780,25	4270471,43
9	299817,49	4270434,45
10	299837,51	4270460,57
11	299825,21	4270499,04
12	299860,30	4270515,21
13	299875,00	4270544,48
14	299803,24	4270582,90
15	299875,00	4270670,99
16	299895,95	4270651,57
17	299887,96	4270619,25
18	299888,97	4270586,96
19	299916,31	4270572,42
20	299920,67	4270599,29
21	299919,58	4270627,24
22	299961,44	4270640,51
23	299965,17	4270665,41
24	299977,18	4270702,54
25	299951,38	4270749,87
1	299912,44	4270909,53

ΕΘΝΙΚΟ ΤΥΠΟΓΡΑΦΕΙΟ

Για τεχνικούς λόγους στο σχεδιάγραμμα, έγινε σμίκρυνση, κατά ποσοστό **79%**

Απόσπασμα **Φ.Χ. Γ.Υ.Σ** κλμ.1:5000
Αρ.Πιν. 5294/4 όπου φαίνεται η θέση της αναδασωτέας έκτασης

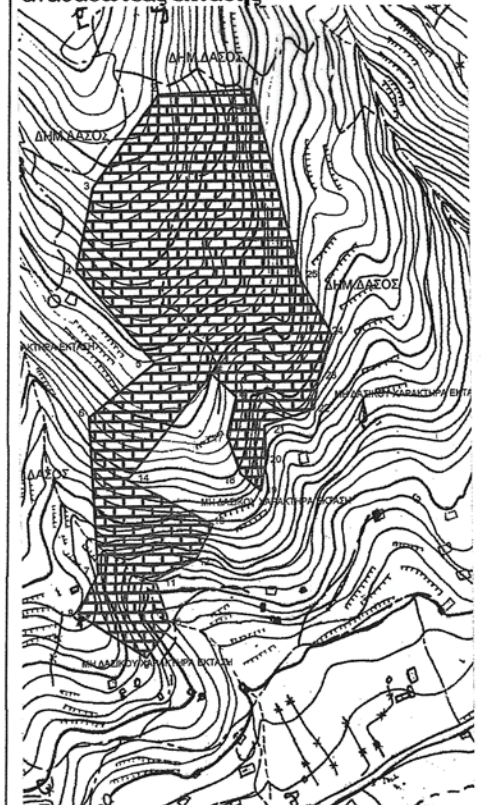

ΥΠΟΜΝΗΜΑ
ΚΛΙΜΑΚΑ 1:5.000

Αγρίνιο, 8-4-12
Ο Συντάκτης

Αυγέρης Σάββας
Δασοπόνος

Αγρίνιο, 17-4-12
Η Δασάρχης

Πολίτη Αλεξάνδρα
Δασολόγος

Θεοφάνης
Μεσολόγγι 8-5-12
Οι Δ/ντής Δασών

Μαργαρίτα
Δασολόγος με Διπλ.

Θεοφάνης
Πάτρα 08-05-12
Τεχνικός Γραμματέας
Τ.Π.Σ.
Α.Δ.Π. Δ.Ε. 41

Αναστάσιος Αποστολίδης



* 0 4 0 0 3 7 6 1 3 0 6 1 2 0 0 8 *

ΑΠΟ ΤΟ ΕΘΝΙΚΟ ΤΥΠΟΓΡΑΦΕΙΟ

ΚΑΠΟΔΙΣΤΡΙΟΥ 34 * ΑΘΗΝΑ 104 32 * ΤΗΛ. 210 52 79 000 * FAX 210 52 21 004