



ΕΦΗΜΕΡΙΣ ΤΗΣ ΚΥΒΕΡΝΗΣΕΩΣ

ΤΗΣ ΕΛΛΗΝΙΚΗΣ ΔΗΜΟΚΡΑΤΙΑΣ

ΤΕΥΧΟΣ ΤΕΤΑΡΤΟ

Αρ. Φύλλου 401

28 Ιουνίου 2012

ΑΠΟΦΑΣΕΙΣ

Αριθμ. οικ. 26022/3104

Επικύρωση έκθεσης καθορισμού ορίων αιγιαλού και παραλίας στη θέση «Άρης» Ευδήλου Ικαρίας Ν. Σάμου.

Ο ΓΕΝΙΚΟΣ ΓΡΑΜΜΑΤΕΑΣ
ΑΠΟΚΕΝΤΡΩΜΕΝΗΣ ΔΙΟΙΚΗΣΗΣ ΑΙΓΑΙΟΥ

Έχοντας υπόψη:

1. Τις διατάξεις του Ν. 2971/2001 (ΦΕΚ 285/Α'/19.12.2001) «Αιγιαλός, παραλία και άλλες διατάξεις», όπως τροποποιήθηκε και ισχύει (και ιδιαίτερα το άρθρο 5, όπως τροποποιήθηκε με το άρθρο 113 του Ν. 3978/2011 - ΦΕΚ 137/Α'/16.6.2011).

2. Τις διατάξεις του άρθρου 89 του Π.Δ. 284/1988 «Οργανισμός του Υπουργείου Οικονομικών» όπως τροποποιήθηκε και ισχύει.

3. Τις διατάξεις του άρθρου 46 παρ. 21 του Ν. 3220/2004 «Μέτρα αναπτυξιακής πολιτικής κ.λπ.» (ΦΕΚ 15 Α').

4. Τις διατάξεις του άρθρου 28ο παρ. 1 του Ν. 3852/2010 (ΦΕΚ 87 Α'/07.06.2010) «Νέα Αρχιτεκτονική της Αυτοδιοίκησης και της Αποκεντρωμένης Διοίκησης - Πρόγραμμα Καλλικράτης».

5. Τις διατάξεις του Π.Δ. 143/2010 (ΦΕΚ 236/Α'/27.12.2010) των Υπουργών Εσωτερικών, Αποκέντρωσης και Ηλεκτρονικής Διακυβέρνησης και Οικονομικών που αφορά στη σύσταση του Οργανισμού της Αποκεντρωμένης Διοίκησης Αιγαίου.

6. Την υπ' αριθμ. 1551/11 (ΦΕΚ 483 Β'/29.03.2011) «Παροχή εξουσιοδότησης υπογραφής πράξεων και εγγράφων «Με εντολή Γενικού Γραμματέα» στον Προϊστάμενο της Γενικής Διεύθυνσης Εσωτερικής Λειτουργίας της Αποκεντρωμένης Διοίκησης Αιγαίου και στους Προϊσταμένους των οργανικών μονάδων αυτής», όπως ισχύει σήμερα.

7. Την από 20.04.2012 Έκθεση της κατά το άρθρο 3 του Ν. 2971/2001 αρμόδιας Επιτροπής περί χάραξης των ορίων αιγιαλού και παραλίας, στη θέση «Άρης» Ευδήλου Ικαρίας Ν. Σάμου και το κτηματογραφικό - υψομετρικό διάγραμμα του Γιαννίρη Γιάννη, Αγρονόμου - Τοπογράφου Μηχανικού, κλίμακας 1:500, σε δύο (2) πινακίδες, που συντάχθηκε το Μάρτιο του 2012, ελέγχθηκε για την ακρίβεια της αποτύπωσης και θεωρήθηκε στις 20.04.2012

από την Βεργή Ευφροσύνη, Αγρονόμο Τοπογράφο Μηχανικό, υπάλληλο της Κτηματικής Υπηρεσίας Σάμου.

8. Το υπ' αριθμ. Φ. 119/204731Σ.4913/25.11.2011 έγγραφο του ΓΕΕΘΑ, με το οποίο δηλώνεται η σύμφωνη γνώμη της υπηρεσίας για τη συνέχιση της διαδικασίας καθορισμού, σύμφωνα με τις διατάξεις των Ν. 2971/2001 (άρθρο 17) και 3978/2011 (άρθρο 113), αποφασίζουμε:

Α. Επικυρώνουμε την από 20.04.2012 Έκθεση της κατά το άρθρο 3 του Ν. 2971/2001 αρμόδιας Επιτροπής περί χάραξης των ορίων αιγιαλού και παραλίας, στη θέση «Άρης» Ευδήλου Ικαρίας Ν. Σάμου και το κτηματογραφικό - υψομετρικό διάγραμμα του Γιαννίρη Γιάννη, Αγρονόμου - Τοπογράφου Μηχανικού, κλίμακας 1:500, σε δύο (2) πινακίδες, που συντάχθηκε τον Μάρτιο του 2012, ελέγχθηκε για την ακρίβεια της αποτύπωσης και θεωρήθηκε στις 20.04.2012 από την Βεργή Ευφροσύνη, Αγρονόμο Τοπογράφο Μηχανικό, υπάλληλο της Κτηματικής Υπηρεσίας Σάμου.

Β. Στο τοπογραφικό αυτό διάγραμμα καθορίσθηκε από την αρμόδια επιτροπή:

α) Η οριογραμμή ζώνης αιγιαλού με κόκκινη συνεχή πολυγωνική γραμμή και στοιχεία (Α1, Α2, ..., Α48, Α49).

β) Η οριογραμμή ζώνης παραλίας με κίτρινη συνεχή πολυγωνική γραμμή και στοιχεία (Π1, Π2, ..., Π48, Π49).

γ) Το πλάτος της ζώνης παραλίας στα δέκα (10,00) μέτρα, καθότι δεν εξυπηρετούνται οι σκοποί του άρθρου 1 παρ. 2 του Ν. 2971/2001.

δ) Εντός ζώνης παραλίας βρίσκονται κατασκευές που δεν εξαιρούνται.

ε) Οι κορυφές των ανωτέρω οριογραμμών καθορίζονται με συντεταγμένες του κρατικού δικτύου (σύστημα συντεταγμένων ΕΓΣΑ '87).

Η απόφαση αυτή με την έκθεση της επιτροπής και το τοπογραφικό διάγραμμα να δημοσιευθούν στην Εφημερίδα της Κυβερνήσεως.

Μυτιλήνη, 13 Ιουνίου 2012

Με εντολή Γενικού Γραμματέα

Αποκεντρωμένης Διοίκησης

Η Γενική Διευθύντρια

Γενικής Διεύθυνσης Εσωτερικής Λειτουργίας

Αποκεντρωμένης Διοίκησης

ΒΑΣΙΛΙΚΗ ΜΠΑΛΑΣΚΑ

Ε Κ Θ Ε Σ Η
ΕΠΙΤΡΟΠΗΣ ΚΑΘΟΡΙΣΜΟΥ
ΤΩΝ ΟΡΙΩΝ ΑΙΓΙΑΛΟΥ ΚΑΙ ΠΑΡΑΛΙΑΣ
(Άρθρο 3 Ν.2971/19.12.2001)
(2η συνεδρίαση)

Για τον πρώτο καθορισμό των ορίων αιγιαλού και παραλίας στη θέση «Άρης» Ευδήλου Ικαρίας Ν. Σάμου.

Στη Σάμο σήμερα 20 Απριλίου 2012 ημέρα της εβδομάδας Παρασκευή και ώρα 03:00 μ.μ οι υπογεγραμμένοι:

1. Αλκιβιάδης Φουντεδάκης, Προϊστάμενος της Κτηματικής Υπηρεσίας Ν. Σάμου ως πρόεδρος,

2. Νικόλαος Κωνσταντέλλης, Λιμενάρχης Σάμου ως μέλος,

3. Ευφροσύνη Βεργή, Τοπογράφος Μηχανικός της Κτηματικής Υπηρεσίας Ν. Σάμου ως μέλος,

4. Γεώργιος Καλπίας, Προϊστάμενος Πολεοδομίας Δήμου Αγίου Κηρύκου Ικαρίας Ν. Σάμου ως μέλος,

5. Ο Προϊστάμενος της Διεύθυνσης Περιβάλλοντος και Χωρικού Σχεδιασμού Β. Αιγαίου της Αποκεντρωμένης Διοίκησης Αιγαίου ως μέλος, δεν παρευρέθηκε και

Ο Ευάγγελος Παριανός, υπάλληλος της Κτηματικής Υπηρεσίας Ν. Σάμου ως γραμματέας της επιτροπής αποτελούντες την επιτροπή καθορισμού ορίων αιγιαλού και παραλίας, δυνάμει του ΠΔ. 284/1988 "Οργανισμός του Υπουργείου Οικονομικών" (ΦΕΚ 128 Α'), όπως τροποποιήθηκε και ισχύει και του ΠΔ.551/1988 "Οργανισμός Νομαρχιών-Οργάνωση Οικονομικών Υπηρεσιών" (ΦΕΚ 259 Α') και του άρθρου 3 του Ν. 2971/19.12.2001 "Αιγιαλός, παραλία και άλλες διατάξεις" (ΦΕΚ 285 Δ'), όπως αυτή ορίστηκε με την υπ' αριθμ. 12886/4092/10.8.2011 απόφαση του Γενικού Γραμματέα της Αποκεντρωμένης Διοίκησης Αιγαίου, αφού μεταβήκαμε επί τόπου στη προαναφερθείσα περιοχή, ύστερα από πρόσκληση του Προέδρου και έχοντας υπ' όψιν:

1. Την από 29.4.2010 αίτηση του Γιάννη Γιαννίρη σχετικά με την οριοθέτηση της ζώνης αιγιαλού και ζώνης παραλίας στη θέση «Άρης» Ευδήλου Ικαρίας Ν. Σάμου.

2. Το τοπογραφικό, υψομετρικό και κτηματολογικό διάγραμμα, εξαρτημένο από κρατικό δίκτυο συντεταγμένων (ΕΓΣΑ '87), το οποίο συντάχθηκε τον Μάρτιο του 2012 από τον Γιάννη Γιαννίρη, Αγρονόμο Τοπογράφο Μηχανικό, σε δύο (2) πινακίδες, σε κλίμακα 1/500, ελέγχθηκε κατά το δυνατόν για την ορθή αποτύπωση του και θεωρήθηκε την 20.4.2012 από την Βεργή Ευφροσύνη Αγρονόμο Τοπογράφο Μηχανικό της Κτηματικής Υπηρεσίας Σάμου.

3. Το υπ' αριθμ. Φ.119/204731/Σ.4913/25.11.2011 έγγραφο του Γενικού Επιτελείου Εθνικής Άμυνας.

4. Τις διατάξεις του Ν. 2971/2001 "περί αιγιαλού, παραλίας και άλλων διατάξεων" όπως αυτός ισχύει και τον Ν. 1337/83 καθώς και την προς αυτόν σχετική Δικαστηριακή και Διοικητική Νομολογία,

5. Την σχηματισθείσα αντίληψη, από την επιτόπιο μετάβαση, περί του πλάτους της βρεχόμενης ζώνης της ξηράς και λοιπών συναφών στοιχείων όπως:

- Τη γεωγραφική θέση της ακτής, η οποία βρίσκεται στο βόρειο τμήμα της νήσου Ικαρίας και έχει βόρειο, βορειοδυτικό μέτωπο προς την θάλασσα.

- Τη μορφολογία της ακτής, η οποία κατά το μεγαλύτερο μέρος είναι βραχώδης με έντονο ανάγλυφο εκτός από την περιοχή όπου εκβάλει ο χείμαρρος Άρης' στην οποία η ακτή είναι αμμοχαλικώδης με ήπιο ανάγλυφο.

- Τη μορφολογία του πυθμένα, ο οποίος είναι αμμοχαλικώδης με μέτρια κλίση και βάθη τα οποία είναι μικρά πλησίον της ακτής και μεγαλύτερα στη συνέχεια.

- Τις επικρατούσες καιρικές συνθήκες ήτοι βόρειοι και βόρειο-δυτικοί άνεμοι, οι οποίοι, λόγω του μεγάλου αναπτύγματος του πελάγους, προκαλούν μέτριους έως και έντονους κυματισμούς.

- Την ύπαρξη εκβολής χειμάρρου.

- Την μη ύπαρξη τεχνικών κατασκευών δημόσιου χαρακτήρα.

- Το όριο της αυτοφυούς βλάστησης.

- Το γεγονός ότι δεν εντοπίστηκαν παράκτιοι φυσικοί πόροι.

- Τη μη ύπαρξη καταγεγραμμένων δημοσίων κτημάτων.

- Τη μη ύπαρξη ευπαθών οικοσυστημάτων και προστατευόμενων περιοχών.

- Το γεγονός ότι δεν υφίσταται Κτηματολόγιο, αποφασίζουμε:

1. Τον καθορισμό επί του ανωτέρω τοπογραφικού διαγράμματος:

α) Οριογραμμής της ζώνης αιγιαλού με κόκκινη συνεχή πολυγωνική γραμμή και στοιχεία (Α1, Α2,..., Α48, Α49).


β) Οριογραμμής της ζώνης παραλίας με κίτρινη συνεχή πολυγωνική γραμμή και στοιχεία (Π1, Π2,..., Π48, Π49).


2. Το πλάτος της ζώνης παραλίας στα δέκα (10,00) μέτρα, καθότι δεν εξυπηρετούνται οι σκοποί του άρθρου 1 παρ. 2 του Ν. 2971/2001.

3. Εντός ζώνης παραλίας βρίσκονται κατασκευές που δεν εξαιρούνται.

ΣΥΝΤΕΤΑΓΜΕΝΕΣ ΚΟΡΥΦΩΝ					
ΑΙΓΙΑΛΟΥ			ΠΑΡΑΛΙΑΣ		
Α/Α	Χ	Υ	Α/Α	Χ	Υ
A1	695.719,65	4.167.293,12	Π1	695.723,07	4.167.283,16
A2	695.740,02	4.167.293,37	Π2	695.742,02	4.167.283,40
A3	695.760,66	4.167.301,70	Π3	695.765,14	4.167.292,73
A4	695.773,95	4.167.309,72	Π4	695.781,59	4.167.302,64
A5	695.779,60	4.167.320,93	Π5	695.786,99	4.167.313,37
A6	695.793,86	4.167.327,70	Π6	695.799,73	4.167.319,42
A7	695.799,59	4.167.333,51	Π7	695.804,79	4.167.324,54
A8	695.807,45	4.167.335,59	Π8	695.813,65	4.167.326,88
A9	695.813,96	4.167.345,31	Π9	695.820,44	4.167.337,02
A10	695.823,18	4.167.348,65	Π10	695.827,96	4.167.339,74
A11	695.840,21	4.167.361,22	Π11	695.842,74	4.167.350,66
A12	695.846,27	4.167.360,21	Π12	695.847,10	4.167.349,93
A13	695.868,50	4.167.367,76	Π13	695.873,00	4.167.358,72
A14	695.876,54	4.167.373,22	Π14	695.884,23	4.167.366,36
A15	695.885,46	4.167.390,24	Π15	695.892,92	4.167.382,93
A16	695.895,50	4.167.395,75	Π16	695.902,67	4.167.388,27
A17	695.901,92	4.167.406,40	Π17	695.908,75	4.167.398,37
A18	695.915,31	4.167.411,75	Π18	695.919,81	4.167.402,79
A19	695.942,95	4.167.428,73	Π19	695.950,63	4.167.421,71
A20	695.950,36	4.167.443,68	Π20	695.958,02	4.167.436,62
A21	695.962,91	4.167.451,23	Π21	695.970,92	4.167.444,37
A22	695.968,77	4.167.465,58	Π22	695.978,92	4.167.463,98
A23	695.967,66	4.167.480,66	Π23	695.977,86	4.167.478,30
A24	695.976,60	4.167.495,99	Π24	695.984,53	4.167.489,73
A25	695.994,93	4.167.513,49	Π25	696.003,97	4.167.508,30
A26	695.999,63	4.167.533,12	Π26	696.009,15	4.167.529,90
A27	696.005,47	4.167.546,31	Π27	696.013,91	4.167.540,66
A28	696.013,64	4.167.554,85	Π28	696.022,53	4.167.549,68
A29	696.019,30	4.167.573,71	Π29	696.028,34	4.167.569,03
A30	696.034,64	4.167.593,30	Π30	696.041,78	4.167.586,20
A31	696.047,34	4.167.603,35	Π31	696.051,84	4.167.594,16
A32	696.057,71	4.167.605,90	Π32	696.062,00	4.167.596,65
A33	696.068,95	4.167.614,06	Π33	696.071,25	4.167.603,37
A34	696.087,47	4.167.610,22	Π34	696.083,73	4.167.600,78
A35	696.095,14	4.167.605,52	Π35	696.089,21	4.167.597,43
A36	696.104,66	4.167.597,26	Π36	696.097,12	4.167.590,56
A37	696.110,98	4.167.587,98	Π37	696.103,54	4.167.581,15
A38	696.131,71	4.167.571,07	Π38	696.125,74	4.167.563,03
A39	696.144,78	4.167.562,22	Π39	696.141,12	4.167.552,63
A40	696.168,86	4.167.558,98	Π40	696.170,32	4.167.548,69
A41	696.234,37	4.167.587,85	Π41	696.243,35	4.167.580,88
A42	696.239,25	4.167.617,33	Π42	696.249,11	4.167.615,68
A43	696.241,85	4.167.632,70	Π43	696.251,54	4.167.630,07
A44	696.249,03	4.167.651,68	Π44	696.258,06	4.167.647,29
A45	696.255,39	4.167.662,25	Π45	696.263,44	4.167.656,24
A46	696.267,17	4.167.675,14	Π46	696.274,71	4.167.668,57
A47	696.282,10	4.167.693,15	Π47	696.290,56	4.167.687,68
A48	696.286,35	4.167.701,81	Π48	696.295,93	4.167.698,62
A49	696.289,77	4.167.720,01	Π49	696.300,40	4.167.722,43

Η Επιτροπή
Ο Πρόεδρος
ΑΛΚΙΒΙΑΔΗΣ ΦΟΥΝΤΕΔΑΚΗΣ
Τα Μέλη
ΝΙΚΟΛΑΟΣ ΚΩΝΣΤΑΝΤΕΛΛΗΣ
ΕΥΦΡΟΣΥΝΗ ΒΕΡΓΗ
ΓΕΩΡΓΙΟΣ ΚΑΛΠΙΑΣ

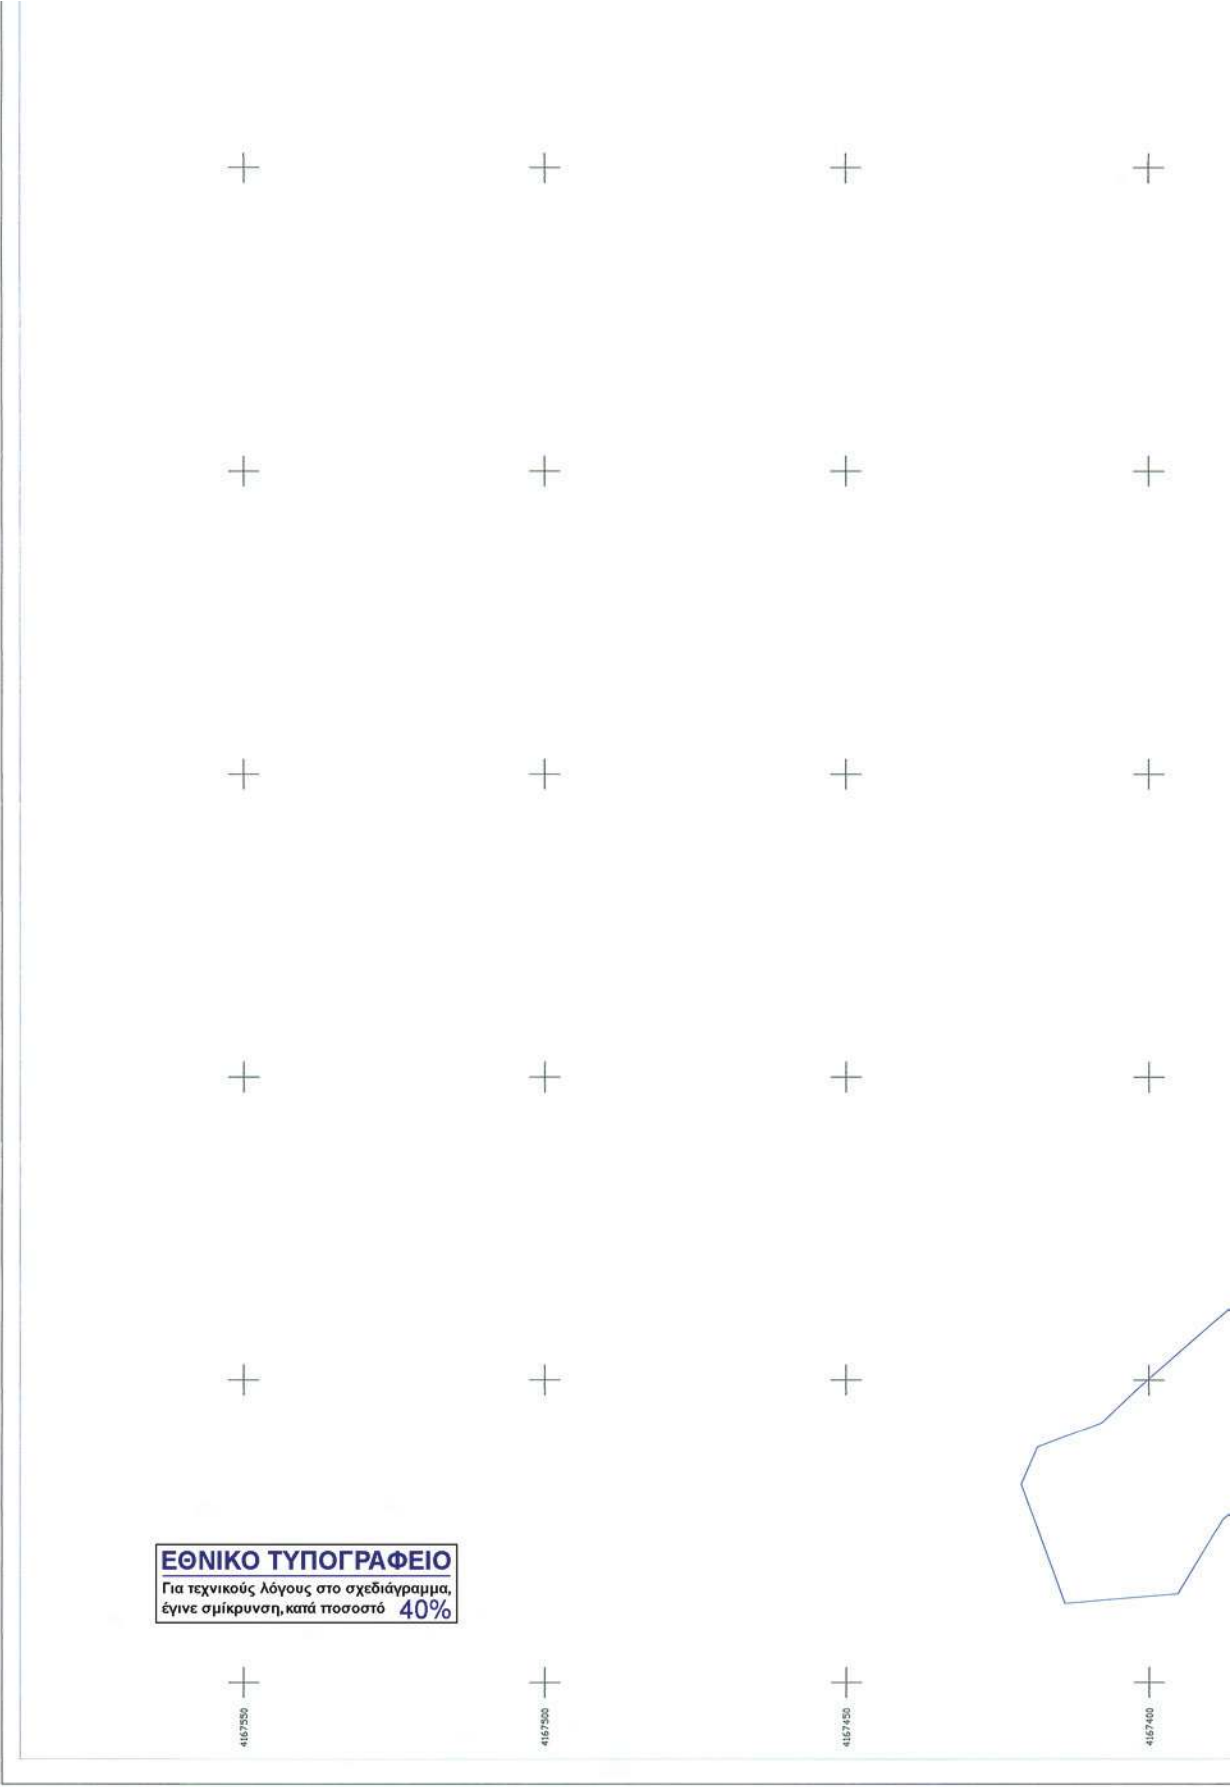

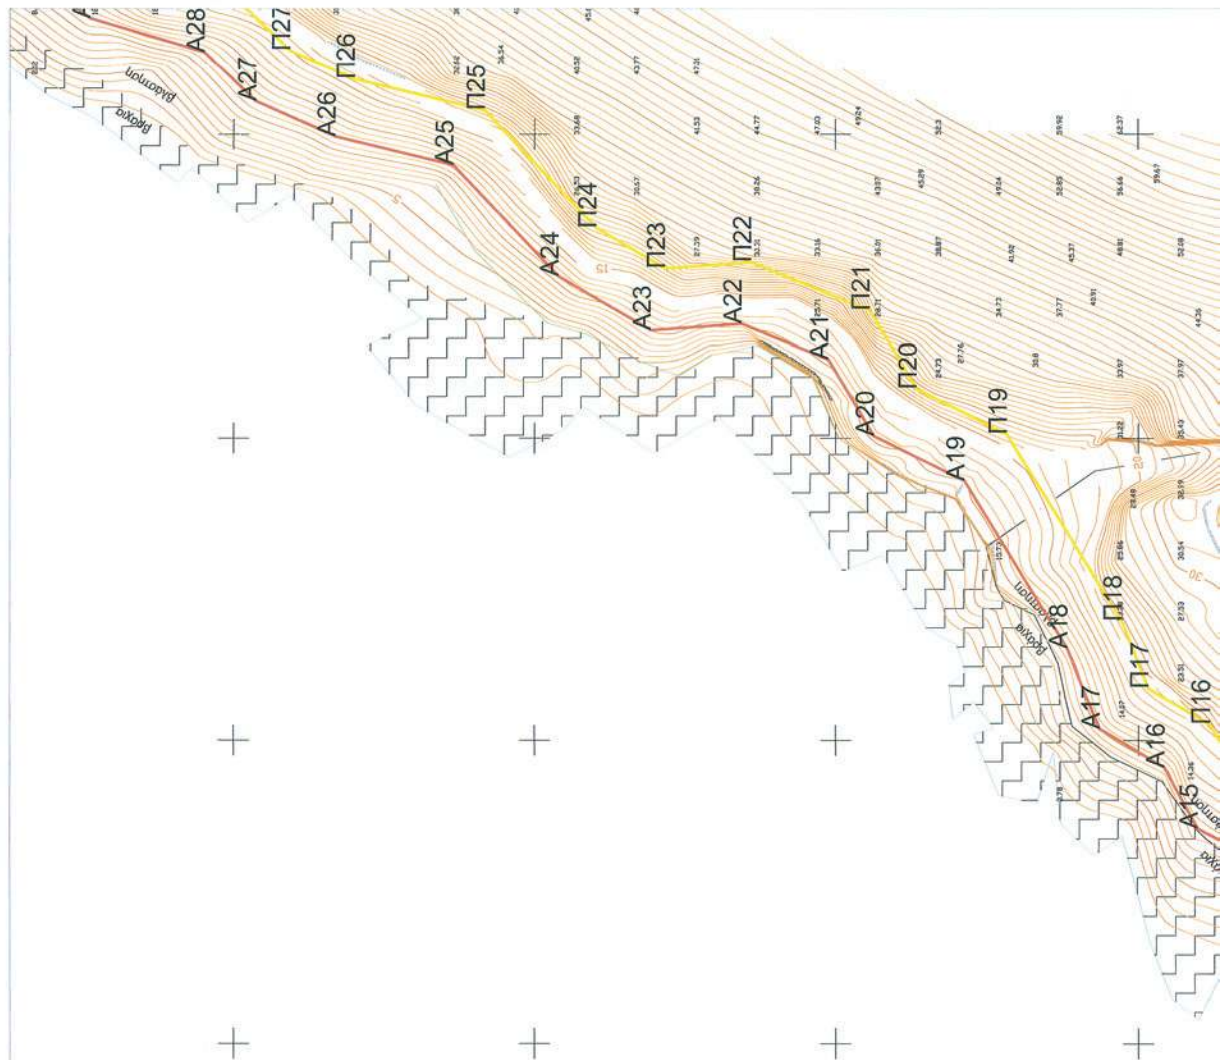



ΠΙΝΑΚΑΣ ΣΥΝΤΕΤΑΜΕΝΩΝ ΚΟΡΥΦΩΝ
ΓΡΑΜΜΗΣ ΑΓΙΟΥ.


Σημείο	X	Y
A1	69578.65	4167283.12
A2	69574.02	4167283.37
A3	69570.66	4167351.70
A4	69573.05	4167326.72
A5	69578.60	4167327.90
A6	69575.92	4167327.90
A7	69576.59	4167333.51
A8	69567.45	4167335.59
A9	69581.96	4167345.31
A10	69582.18	4167348.65
A11	69584.02	4167361.22
A12	69584.67	4167360.21
A13	69586.50	4167367.76
A14	69587.54	4167373.22
A15	69585.46	4167380.24
A16	69585.50	4167385.75
A17	69591.92	4167406.40
A18	69593.31	4167411.75
A19	69592.95	4167426.73
A20	69595.96	4167435.96
A21	69595.29	4167441.29
A22	69598.77	4167455.58
A23	69597.66	4167460.66
A24	69597.60	4167465.99
A25	69594.93	4167513.49
A26	69599.03	4167533.12
A27	69605.47	4167546.31
A28	69601.64	4167554.85
A29	696019.30	4167573.71
A30	69604.64	4167593.30
A31	696047.34	4167603.35
A32	696057.71	4167605.90
A33	69608.95	4167614.06
A34	69608.47	4167610.22
A35	69605.14	4167605.52
A36	69605.14	4167605.52
A37	69619.98	4167621.98
A38	696131.71	4167571.07
A39	696144.78	4167562.22
A40	696158.86	4167558.98
A41	696234.32	4167567.85
A42	696239.25	4167617.93
A43	696241.85	4167632.70
A44	696240.03	4167651.66
A45	696255.39	4167662.25
A46	696267.17	4167675.14
A47	696262.10	4167663.15
A48	696268.35	4167701.81
A49	696268.77	4167720.01


ΠΙΝΑΚΑΣ ΣΥΝΤΕΤΑΜΕΝΩΝ ΚΟΡΥΦΩΝ
ΓΡΑΜΜΗΣ ΠΑΡΑΛΙΑΣ.

Σημείο	X	Y
Π1	69573.07	4167283.16
Π2	69574.02	4167283.40
Π3	69575.14	4167292.73
Π4	69571.59	4167322.94
Π5	69575.92	4167327.90
Π6	69576.59	4167333.51
Π7	69584.79	4167324.54
Π8	695813.65	4167326.86
Π9	695820.44	4167337.02
Π10	695827.96	4167339.74
Π11	695842.74	4167350.66
Π12	695847.10	4167349.93
Π13	695873.00	4167356.72
Π14	695884.23	4167366.36
Π15	695892.67	4167382.93
Π16	695902.67	4167386.27
Π17	695908.75	4167398.37
Π18	695919.81	4167402.79
Π19	695930.83	4167421.71
Π20	695950.81	4167435.96
Π21	69595.29	4167441.29
Π22	695978.92	4167453.96
Π23	695977.66	4167478.30
Π24	695884.53	4167489.73
Π25	696003.97	4167508.30
Π26	696009.15	4167529.90
Π27	696013.91	4167540.66
Π28	696022.53	4167549.66
Π29	696028.34	4167569.03
Π30	696041.78	4167586.20
Π31	696051.84	4167594.16
Π32	696062.00	4167596.65
Π33	696071.25	4167603.37
Π34	696083.73	4167600.76
Π35	696093.21	4167597.43
Π36	696105.72	4167595.52
Π37	696103.54	4167581.45
Π38	696125.74	4167583.03
Π39	696141.12	4167562.63
Π40	696170.32	4167548.69
Π41	696243.35	4167590.96
Π42	696249.11	4167615.66
Π43	696251.54	4167630.07
Π44	696256.06	4167647.20
Π45	696283.44	4167656.24
Π46	696274.71	4167688.57
Π47	696290.56	4167687.66
Π48	696295.93	4167686.62
Π49	696300.40	4167722.43

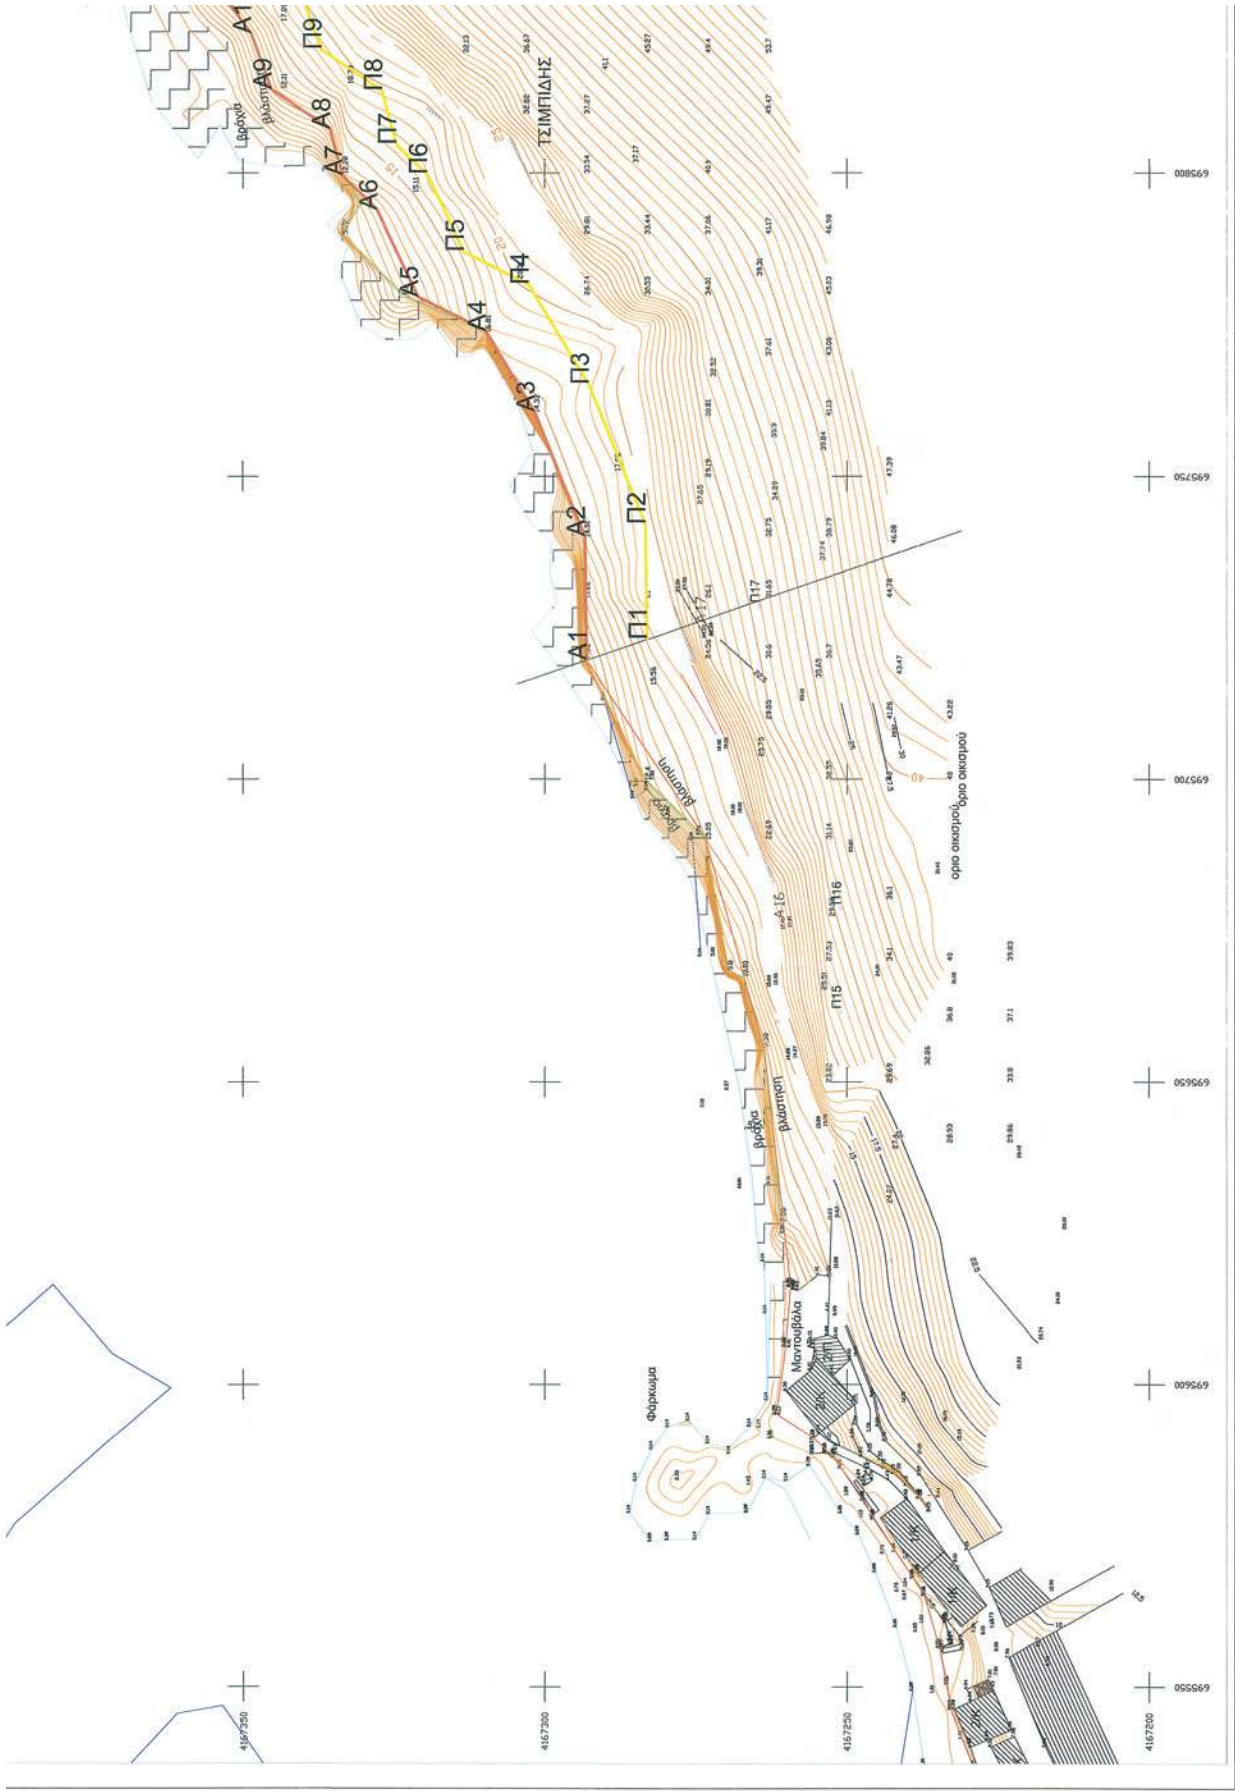

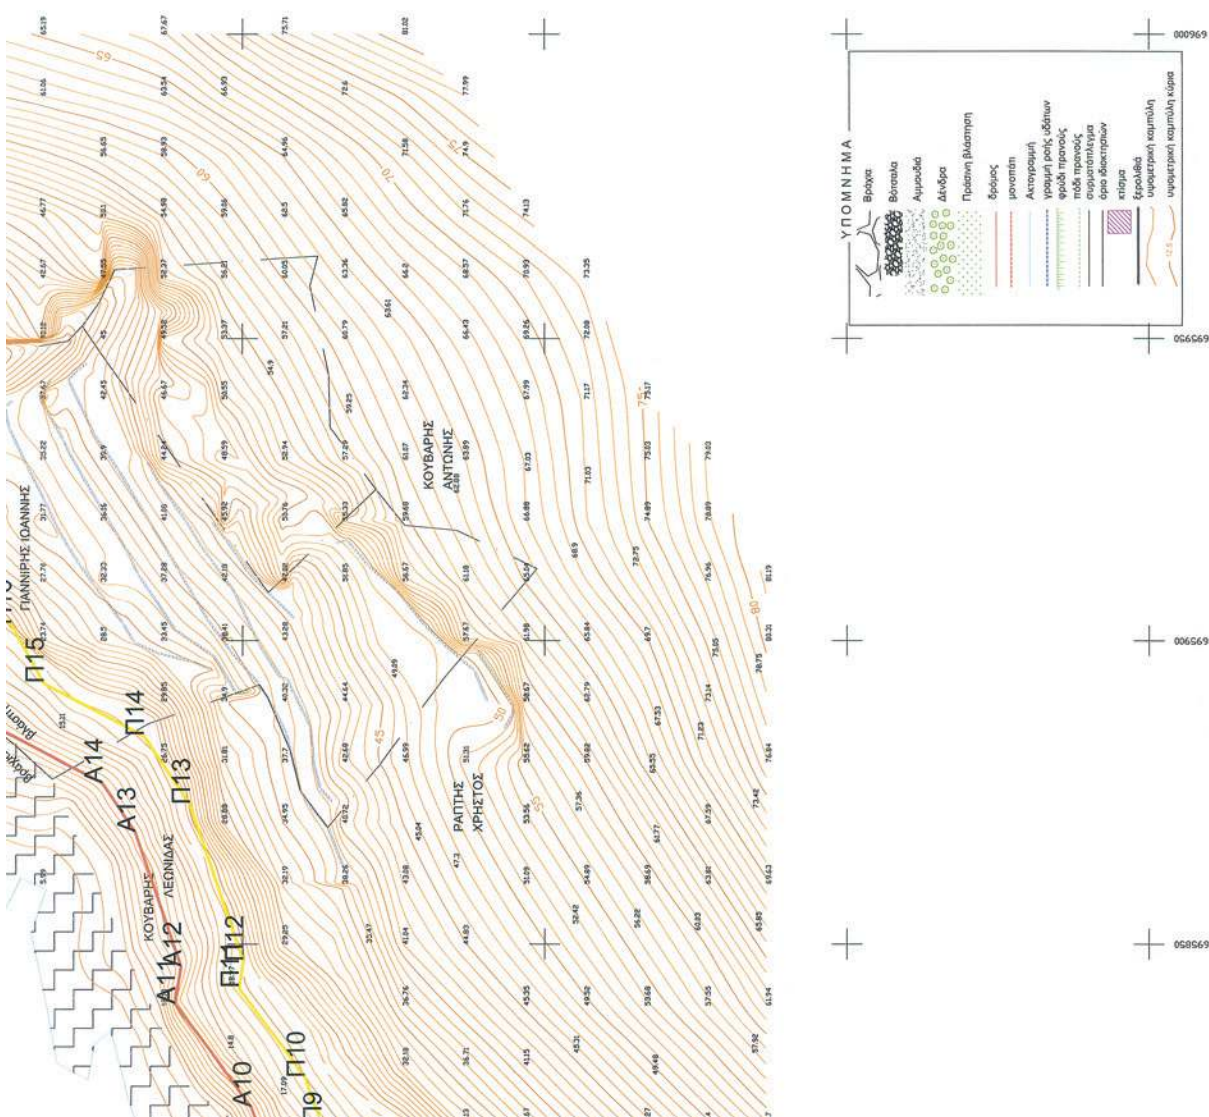[illegible]

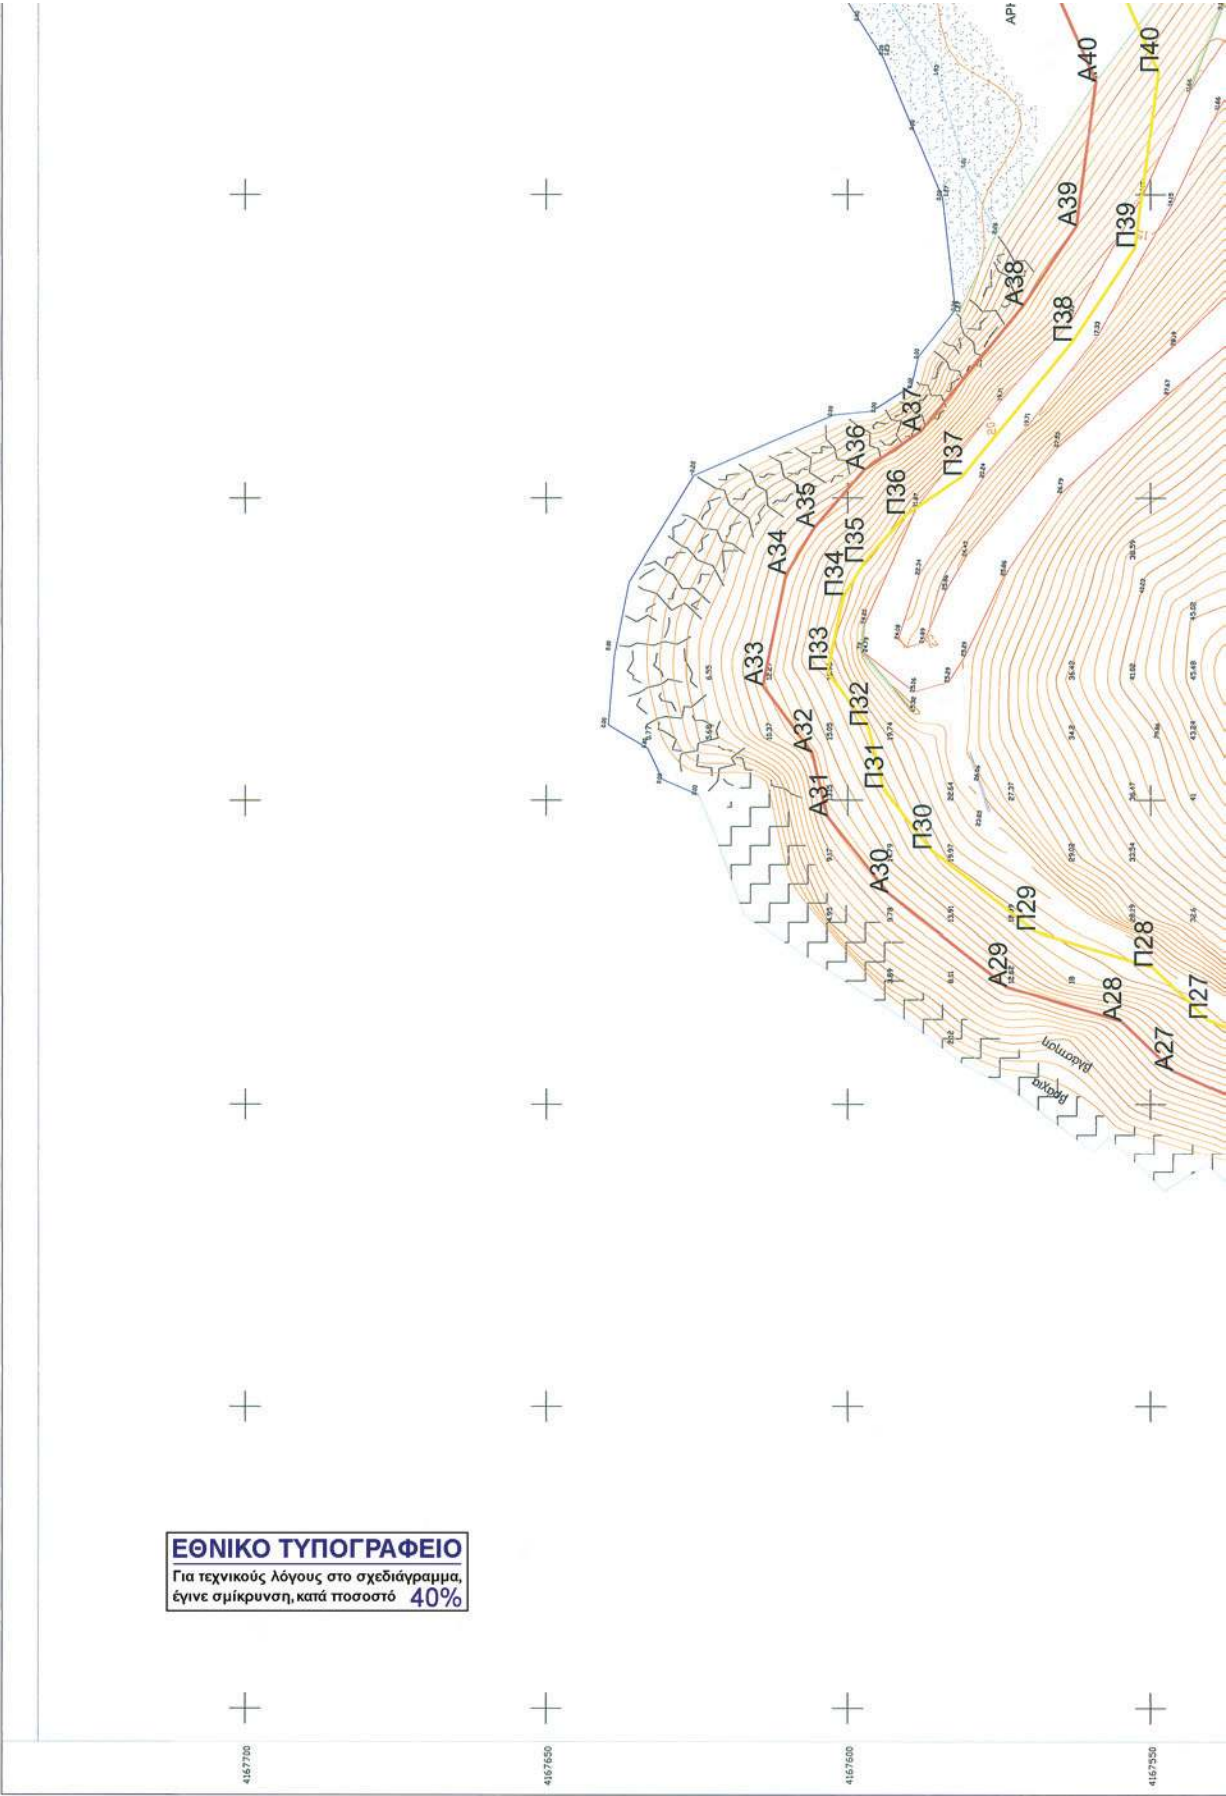

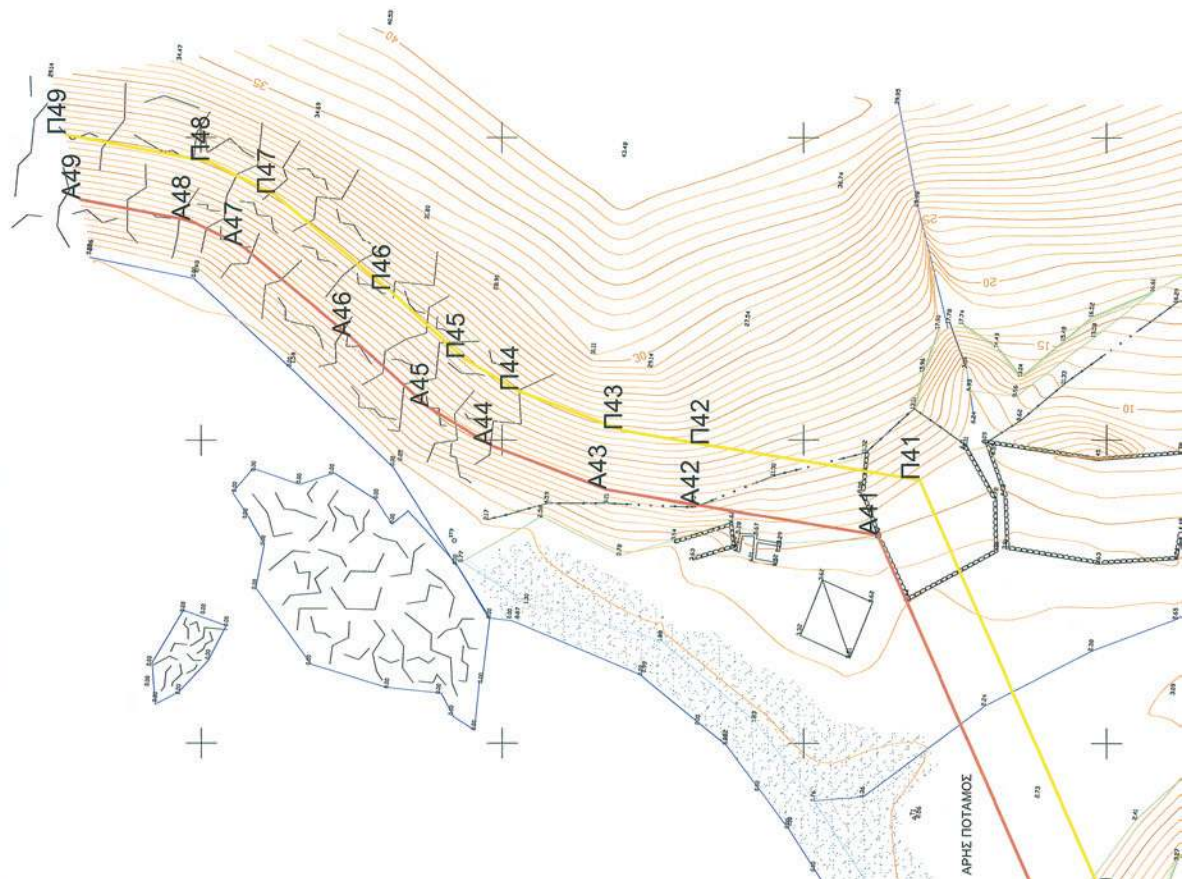


ΠΙΝΑΚΑΣ ΣΥΝΤΕΤΑΜΕΝΩΝ ΚΟΡΥΦΩΝ
ΓΡΑΜΜΗΣ ΛΕΙΤΑΥΟΥ

Σημείο	X	Y
A1	695718.65	4167393.12
A2	695740.02	4167293.37
A3	695760.66	4167201.70
A4	695773.95	4167309.72
A5	695779.60	4167320.83
A6	695793.86	4167327.70
A7	695799.59	4167333.51
A8	695807.45	4167335.99
A9	695813.96	4167345.31
A10	695818.53	4167355.32
A11	695840.31	4167361.22
A12	695846.27	4167360.21
A13	695868.50	4167367.76
A14	695876.54	4167373.22
A15	695885.46	4167390.24
A16	695895.50	4167395.75
A17	695901.92	4167406.40
A18	695915.31	4167411.75
A19	695942.95	4167428.73
A20	695950.36	4167443.88
A21	695982.91	4167451.23
A22	695988.77	4167465.98
A23	695987.66	4167480.66
A24	695976.60	4167495.99
A25	695958.53	4167513.39
A26	695969.63	4167513.13
A27	696005.47	4167546.31
A28	696013.64	4167554.85
A29	696019.30	4167573.71
A30	696034.64	4167593.30
A31	696047.34	4167603.35
A32	696057.71	4167605.90
A33	696068.95	4167614.06
A34	696087.47	4167610.22
A35	696095.14	4167605.52
A36	696104.66	4167597.26
A37	696110.96	4167587.98
A38	696131.71	4167571.07
A39	696144.76	4167562.22
A40	696168.66	4167558.98
A41	696195.51	4167557.32
A42	696239.26	4167617.33
A43	696241.85	4167632.70
A44	696248.03	4167651.68
A45	696255.39	4167662.25
A46	696267.17	4167675.14
A47	696282.10	4167693.15
A48	696286.35	4167701.81
A49	696289.77	4167720.01

ΠΙΝΑΚΑΣ ΣΥΝΤΕΤΑΜΕΝΩΝ ΚΟΡΥΦΩΝ
ΓΡΑΜΜΗΣ ΠΑΡΑΛΙΑΣ


Σημείο	X	Y
Π1	695723.07	4167283.16
Π2	695742.02	4167283.40
Π3	695765.14	4167292.73
Π4	695781.59	4167302.64
Π5	695786.99	4167313.37
Π6	695799.73	4167319.42
Π7	695804.79	4167324.54
Π8	695813.05	4167326.88
Π9	695820.44	4167337.02
Π10	695827.84	4167341.14
Π11	695842.24	4167342.68
Π12	695847.10	4167346.93
Π13	695873.00	4167355.72
Π14	695884.23	4167366.38
Π15	695902.92	4167382.93
Π16	695902.67	4167388.27
Π17	695906.75	4167398.37
Π18	695916.81	4167402.79
Π19	695950.63	4167421.71
Π20	695956.02	4167436.62
Π21	695970.92	4167444.37
Π22	695976.92	4167463.98
Π23	695977.86	4167475.30
Π24	695984.53	4167485.73
Π25	696003.97	4167505.30
Π26	696015.15	4167525.95
Π27	696013.91	4167546.66
Π28	696022.63	4167549.68
Π29	696026.34	4167568.03
Π30	696041.76	4167586.20
Π31	696051.84	4167594.16
Π32	696062.00	4167596.65
Π33	696071.25	4167603.37
Π34	696083.73	4167600.76
Π35	696086.21	4167597.43
Π36	696097.12	4167590.56
Π37	696103.54	4167581.15
Π38	696125.74	4167563.03
Π39	696141.12	4167552.63
Π40	696170.32	4167548.69
Π41	696243.35	4167562.66
Π42	696261.61	4167575.25
Π43	696261.54	4167637.07
Π44	696256.06	4167647.29
Π45	696263.44	4167666.24
Π46	696274.71	4167668.57
Π47	696290.56	4167687.69
Π48	696296.93	4167698.62
Π49	696300.40	4167722.43

ΙΚΑΡΙΑ 1:200000

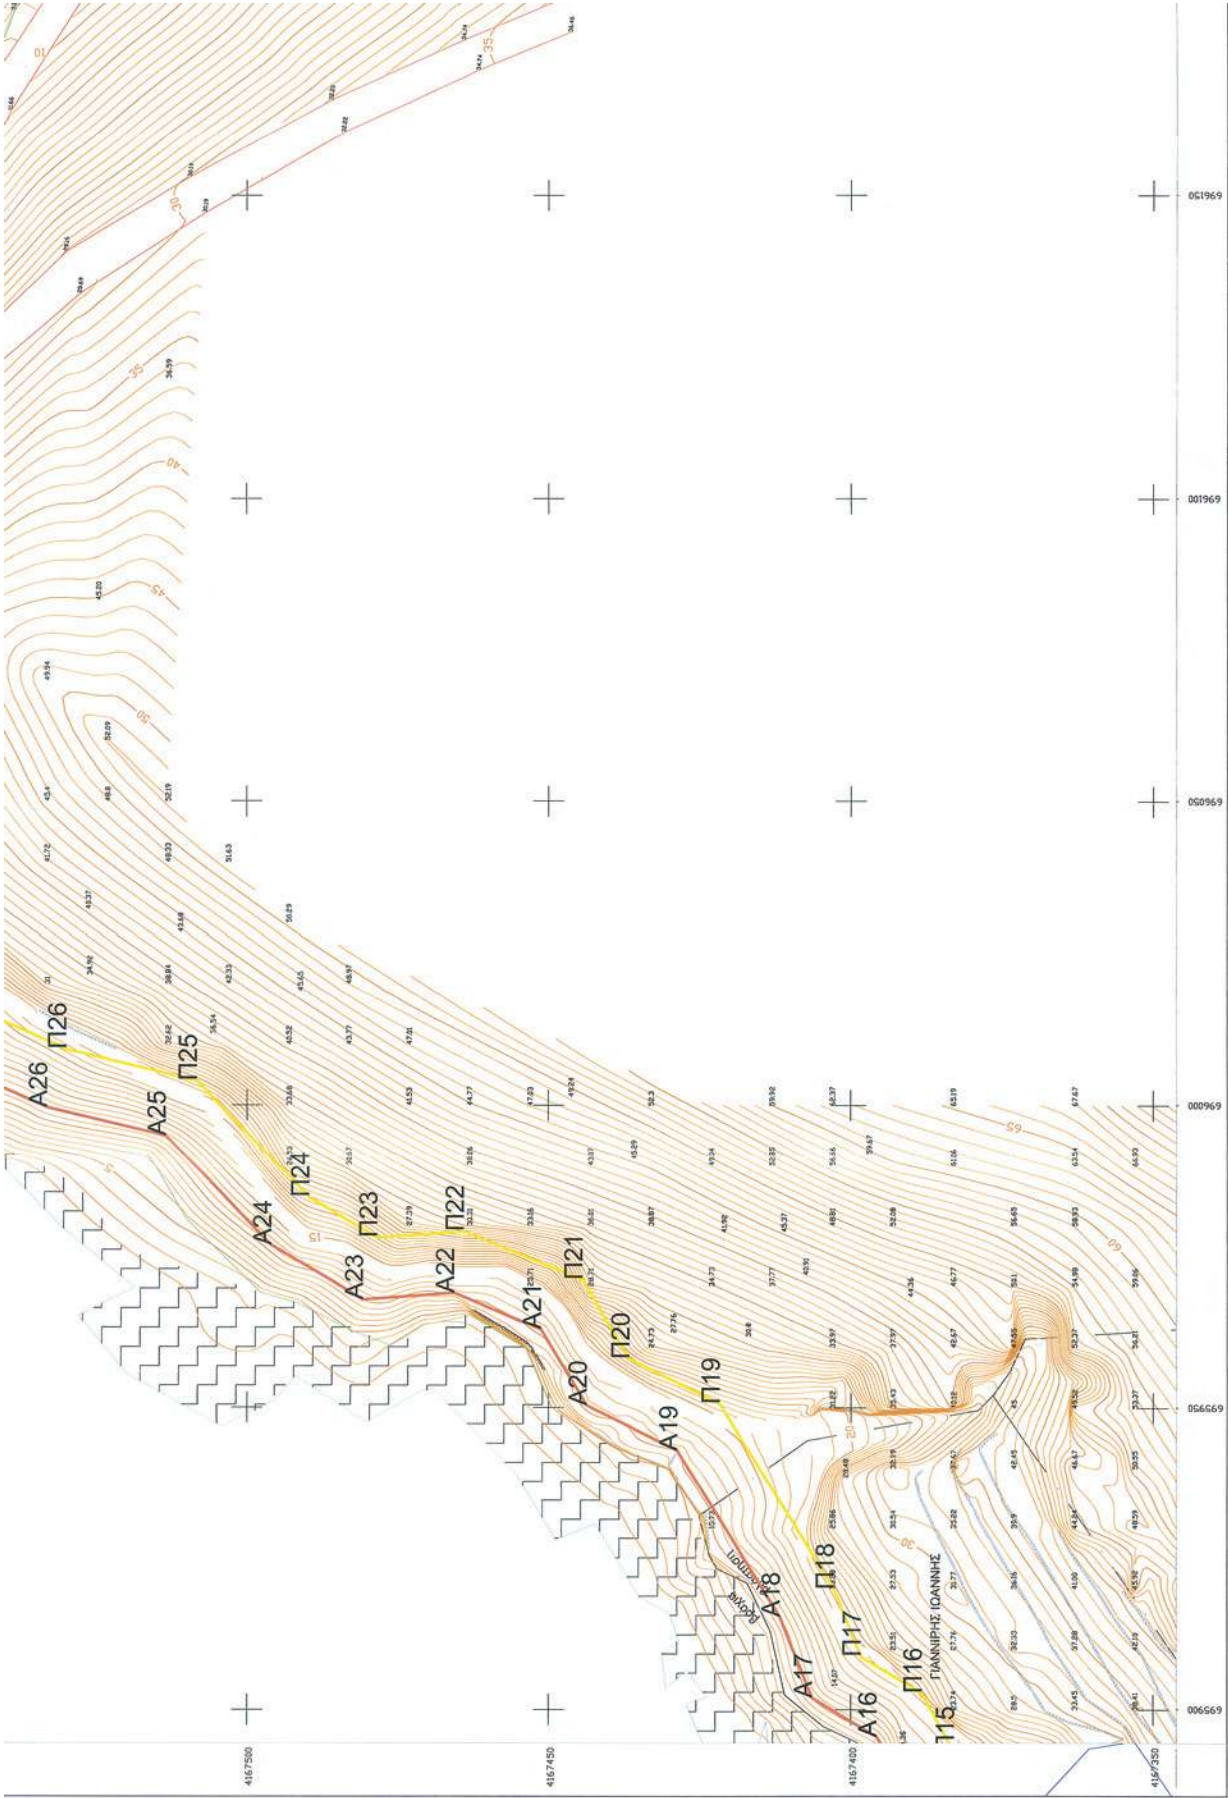



ΤΟΠΟΓΡΑΦΙΚΟ ΔΙΑΓΡΑΜΜΑ ΚΑΘΟΡΙΣΜΟΥ ΟΡΙΩΝ ΑΙΓΙΛΟΥ - ΠΑΡΑΛΙΑΣ	
ΠΕΡΙΟΧΗ:	ΑΡΗΣ
ΔΗΜΟΣ:	Ευδήλου
ΕΠΑΡΧΙΑ:	Ικαρία
ΝΟΜΟΣ:	Σάμου
ΚΤΗΜΑΤΙΚΗ ΥΠΗΡΕΣΙΑ:	Σάμου
ΜΕΛΕΤΗ: ΤΟΠΟΓΡΑΦΙΚΗ ΑΠΟΤΥΠΩΣΗ ΠΕΡΙΟΧΗΣ ΓΙΑ ΤΟΝ ΚΑΘΟΡΙΣΜΟ ΑΙΓΙΛΟΥ - ΠΑΡΑΛΙΑΣ	
ΜΕΛΕΤΗΤΗΣ: Γιάννης Γιαννίρης ΑΚΑΔΗΜΙΑΣ 63 ΑΘΗΝΑ τηλ. fax: 2103302759 email: ygiannis@tee.gr Αθήνα Απρίλιος 2010	
ΚΡΑΤΙΚΟ ΔΙΚΤΥΟ ΚΡΑΤΙΚΟ ΔΙΚΤΥΟ ΜΕΣΗ ΣΤΑΘΜΗ ΘΑΛΑΣΣΑΣ ΕΓΣΑ 87	
Μήκος 2012	ΚΑΙΜΑΚΑ 1:500
Φύλλο 2/2	ΙΣΟΔΙΑΣΤΑΣΗ: 1.00m
Σελίδα 20-4 - 2012 ΕΛΕΓΧΟΝΤΕΣ για την ορθότητα της οργάνωσης ΕΥΡΩΣΤΥΛΙΑΣ ΒΕΡΓΗ ΑΓΓΕΛΟΣ ΓΕΩΡΓΙΑΔΗΣ ΜΗΛΑΝΙΚΟΣ	
ΥΠΟΜΝΗΜΑ ΕΠΙΤΡΟΠΗΣ 1. Το παρόν τοπογραφικό διάγραμμα αναδίδει την από 2m/2m ληφθείσα καθορισμού αιγίλου και παραλίας της Επιτροπής καθορισμού αιγίλου και παραλίας (Ν. 2871/19.12.2001, άρθρο 3) 2. (κόκκινη) οριογραμμή αιγίλου 3. (κίτρινη) οριογραμμή παραλίας 4. Η οριογραμμή παραλίας ορίζεται σε απόσταση 10,00 μ. από την οριογραμμή αιγίλου 5. Η καθορισμένη οριογραμμή αιγίλου και παραλίας έχουν εξοριστεί από το Κρατικό Σύστημα Συντεταγμένων ΕΓΣΑ 87 Η Επιτροπή Ο πρόεδρος Αλεξάνδρος Φουτράκης 1. ΓΕΩΡΓΙΟΣ ΚΩΝ. ΚΑΠΛΙΑΣ 2. ΑΓΓΕΛΟΣ ΓΕΩΡΓΙΑΔΗΣ 3. ΓΕΩΡΓΙΟΣ ΚΩΝ. ΚΑΠΛΙΑΣ	

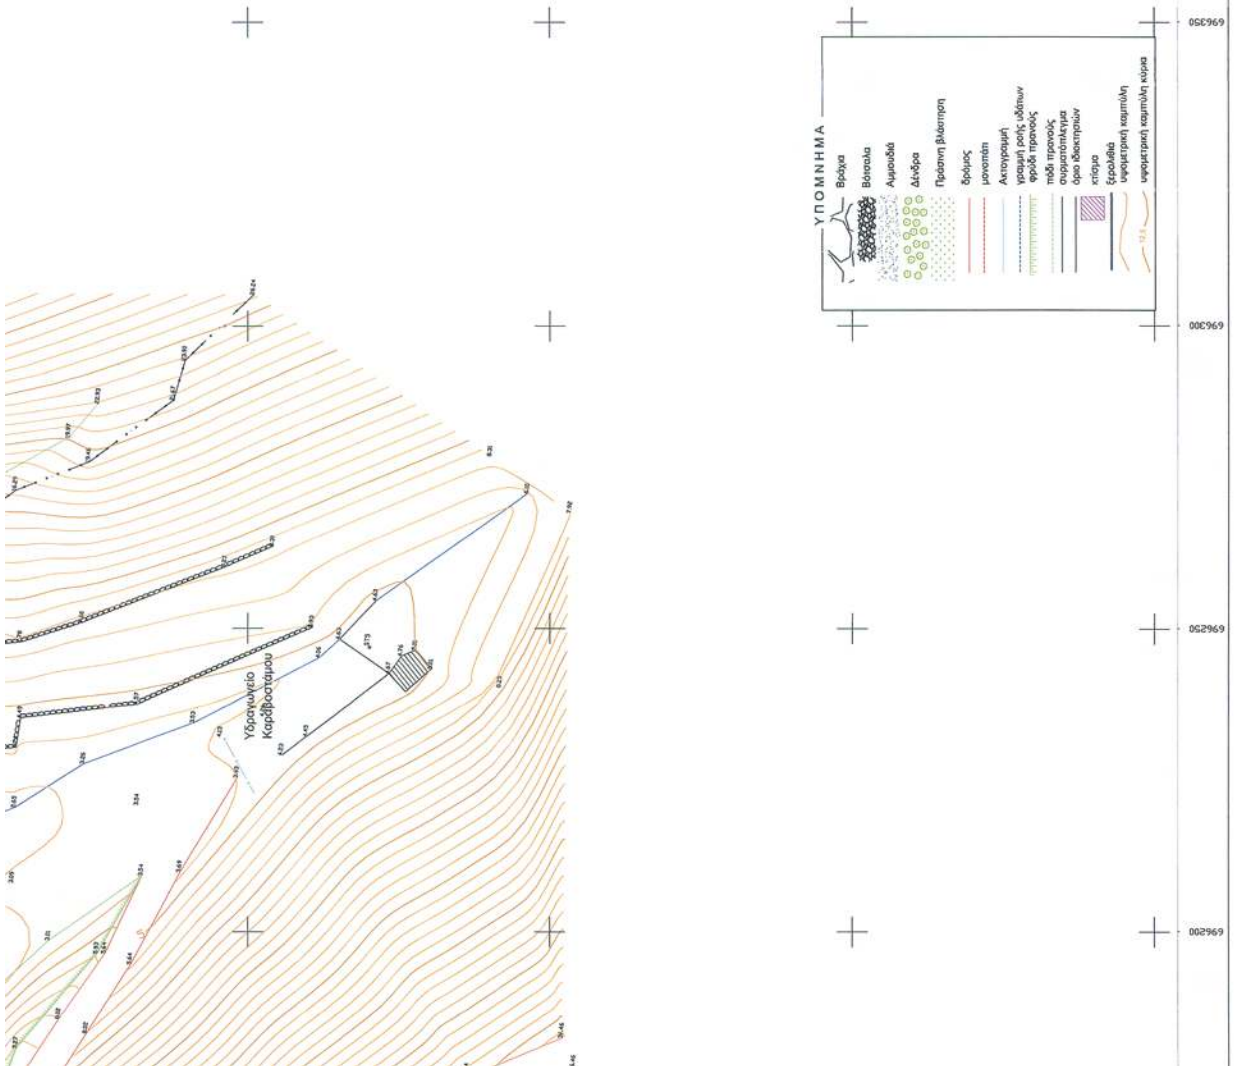

ΕΘΝΙΚΟ ΤΥΠΟΓΡΑΦΕΙΟ**ΕΦΗΜΕΡΙΣ ΤΗΣ ΚΥΒΕΡΝΗΣΕΩΣ****ΤΙΜΗ ΠΩΛΗΣΗΣ ΦΥΛΛΩΝ ΤΗΣ ΕΦΗΜΕΡΙΔΑΣ ΤΗΣ ΚΥΒΕΡΝΗΣΕΩΣ****Σε έντυπη μορφή:**

- Για τα Φ.Ε.Κ. από 1 έως 16 σελίδες σε 1 € προσαυξανόμενη κατά 0,20 € για κάθε επιπλέον οκτασέλιδο ή μέρος αυτού.
- Για τα φωτοαντίγραφα Φ.Ε.Κ. σε 0,15 € ανά σελίδα.

Σε μορφή DVD/CD:

Τεύχος	Ετήσια έκδοση	Τριμηνιαία έκδοση	Μηνιαία έκδοση	Τεύχος	Ετήσια έκδοση	Τριμηνιαία έκδοση	Μηνιαία έκδοση
Α'	150 €	40 €	15 €	Α.Α.Π.	110 €	30 €	-
Β'	300 €	80 €	30 €	Ε.Β.Ι.	100 €	-	-
Γ'	50 €	-	-	Α.Ε.Δ.	5 €	-	-
Υ.Ο.Δ.Δ.	50 €	-	-	Δ.Δ.Σ.	200 €	-	20 €
Δ'	110 €	30 €	-	Α.Ε.-Ε.Π.Ε.	-	-	100 €

- Η τιμή πώλησης μεμονωμένων Φ.Ε.Κ. σε μορφή cd-rom από εκείνα που διατίθενται σε ψηφιακή μορφή και μέχρι 100 σελίδες, σε 5 € προσαυξανόμενη κατά 1 € ανά 50 σελίδες.

ΕΤΗΣΙΕΣ ΣΥΝΔΡΟΜΕΣ Φ.Ε.Κ.

Τεύχος	Έντυπη μορφή	Τεύχος	Έντυπη μορφή	Τεύχος	Έντυπη μορφή
Α'	225 €	Δ'	160 €	Α.Ε.-Ε.Π.Ε.	2.250 €
Β'	320 €	Α.Α.Π.	160 €	Δ.Δ.Σ.	225 €
Γ'	65 €	Ε.Β.Ι.	65 €	Α.Σ.Ε.Π.	70 €
Υ.Ο.Δ.Δ.	65 €	Α.Ε.Δ.	10 €	Ο.Π.Κ.	-

- Το τεύχος Α.Σ.Ε.Π. (έντυπη μορφή) θα αποστέλλεται σε συνδρομητές ταχυδρομικά, με την επιβάρυνση των 70 €, ποσό το οποίο αφορά τα ταχυδρομικά έξοδα.

- Η καταβολή γίνεται σε όλες τις Δημόσιες Οικονομικές Υπηρεσίες (Δ.Ο.Υ.). Το πρωτότυπο διπλότυπο (έγγραφο αριθμ. πρωτ. 9067/28.2.2005 2η Υπηρεσία Επιτρόπου Ελεγκτικού Συνεδρίου) με φροντίδα των ενδιαφερομένων, πρέπει να αποστέλλεται ή να κατατίθεται στο Εθνικό Τυπογραφείο (Καποδιστρίου 34, Τ.Κ. 104 32 Αθήνα).
- Σημειώνεται ότι φωτοαντίγραφα διπλοτύπων, ταχυδρομικές Επιταγές για την εξόφληση της συνδρομής, δεν γίνονται δεκτά και θα επιστρέφονται.
- Οι οργανισμοί τοπικής αυτοδιοίκησης, τα νομικά πρόσωπα δημοσίου δικαίου, τα μέλη της Ένωσης Ιδιοκτητών Ημερησίου Τύπου Αθηνών και Επαρχίας, οι τηλεοπτικοί και ραδιοφωνικοί σταθμοί, η Ε.Σ.Η.Ε.Α, τα τριτοβάθμια συνδικαλιστικά όργανα και οι τριτοβάθμιες επαγγελματικές ενώσεις δικαιούνται έκπτωσης πενήντα τοις εκατό (50%) επί της ετήσιας συνδρομής.
- Το ποσό υπέρ Τ.Α.Π.Ε.Τ. (5% επί του ποσού συνδρομής), καταβάλλεται ολόκληρο (Κ.Α.Ε. 3512) και υπολογίζεται πριν την έκπτωση.
- Στην Ταχυδρομική συνδρομή του τεύχους Α.Σ.Ε.Π. δεν γίνεται έκπτωση.

Πληροφορίες για δημοσιεύματα που καταχωρίζονται στα Φ.Ε.Κ. στο τηλ.: 210 5279000.

Φωτοαντίγραφα παλαιών Φ.Ε.Κ.: τηλ.: 210 8220885.

Τα φύλλα όλων των τευχών της Εφημερίδας της Κυβερνήσεως διατίθενται δωρεάν σε ηλεκτρονική μορφή από την ιστοσελίδα του Εθνικού Τυπογραφείου (www.et.gr)

Ηλεκτρονική Διεύθυνση: <http://www.et.gr> - e-mail: webmaster.et@et.gr

ΟΙ ΥΠΗΡΕΣΙΕΣ ΕΞΥΠΗΡΕΤΗΣΗΣ ΠΟΛΙΤΩΝ ΛΕΙΤΟΥΡΓΟΥΝ ΚΑΘΗΜΕΡΙΝΑ ΑΠΟ 08:00 ΜΕΧΡΙ 13:30



* 0 4 0 0 4 0 1 2 8 0 6 1 2 0 0 1 2 *

ΑΠΟ ΤΟ ΕΘΝΙΚΟ ΤΥΠΟΓΡΑΦΕΙΟ

ΚΑΠΟΔΙΣΤΡΙΟΥ 34 * ΑΘΗΝΑ 104 32 * ΤΗΛ. 210 52 79 000 * FAX 210 52 21 004