



ΕΦΗΜΕΡΙΣ ΤΗΣ ΚΥΒΕΡΝΗΣΕΩΣ

ΤΗΣ ΕΛΛΗΝΙΚΗΣ ΔΗΜΟΚΡΑΤΙΑΣ

ΤΕΥΧΟΣ ΤΕΤΑΡΤΟ

Αρ. Φύλλου 407

28 Ιουνίου 2012

ΠΕΡΙΕΧΟΜΕΝΑ

ΑΠΟΦΑΣΕΙΣ

- Επικύρωση έκθεσης καθορισμού ορίων αιγιαλού και παραλίας στη θέση «Νυφί», Αγίου Κηρύκου Ικαρίας Ν. Σάμου..... 1
- Μερική ανάκληση της υπ' αριθμ. 2012/26-6-2007 (ΦΕΚ 342/τ.Δ'/30-7-2007) απόφασης του Δ/ντή Δασών Μαγνησίας περί κήρυξης έκτασης ως αναδασωτέας, για έκταση εμβαδού 3.873,65 τ.μ. στη θέση «Κουμαριά» Τοπικής Κοινότητας Αργαλαστής, Δημοτικής Ενότητας Αργαλαστής, του Δήμου Νοτίου Πηλίου, Νομού Μαγνησίας 2
- Μερική ανάκληση της υπ' αριθμ. 2953/27-10-1995 (ΦΕΚ 958/τ.Δ'/10-11-1995) απόφασης του Δ/ντή Δασών Μαγνησίας περί κήρυξης έκτασης ως αναδασωτέας, για έκταση εμβαδού 1.000,00 τ.μ. στη θέση «Φέτση» Πάλτσης Τοπικής Κοινότητας Αργαλαστής της Δημοτικής Ενότητας Αργαλαστής του Δήμου Νοτίου Πηλίου, Νομού Μαγνησίας..... 3

ΑΠΟΦΑΣΕΙΣ

- Αριθμ. 25257/3020 (1)
Επικύρωση έκθεσης καθορισμού ορίων αιγιαλού και παραλίας στη θέση «Νυφί», Αγίου Κηρύκου Ικαρίας Ν. Σάμου.

Ο ΓΕΝΙΚΟΣ ΓΡΑΜΜΑΤΕΑΣ ΤΗΣ ΑΠΟΚΕΝΤΡΩΜΕΝΗΣ ΔΙΟΙΚΗΣΗΣ ΑΙΓΑΙΟΥ

Έχοντας υπόψη:

1. Τις διατάξεις του Ν. 2971/2001 (ΦΕΚ 285/τ.Α'/19-12-2001) «Αιγιαλός, παραλία και άλλες διατάξεις», όπως τροποποιήθηκε και ισχύει (και ιδιαίτερα το άρθρο 5 όπως τροποποιήθηκε με το άρθρο 113 του Ν. 3978/2011 - ΦΕΚ 137/τ. Α'/16-06-2011).
2. Τις διατάξεις του άρθρου 89 του Π.Δ. 284/88 «Οργανισμός του Υπουργείου Οικονομικών», όπως τροποποιήθηκε και ισχύει.
3. Τις διατάξεις του άρθρου 46 παρ. 21 του Ν. 3220/2004 «Μέτρα αναπτυξιακής πολιτικής κ.λ.π.» (ΦΕΚ 15 τ. Α').

4. Τις διατάξεις του άρθρου 28ο παρ. 1 του Ν. 3852/2010 (ΦΕΚ 87 Α'/7-6-2010) «Νέα Αρχιτεκτονική της Αυτοδιοίκησης και της Αποκεντρωμένης Διοίκησης - Πρόγραμμα Καλλικράτης».

5. Τις διατάξεις του Π.Δ. 143/23-12-2010 (ΦΕΚ 236/τ.Α'/27-12-2010) των Υπουργών Εσωτερικών, Αποκέντρωσης και Ηλεκτρονικής Διακυβέρνησης και Οικονομικών που αφορά στη σύσταση του Οργανισμού της Αποκεντρωμένης Διοίκησης Αιγαίου.

6. Την υπ' αριθμ. 1551/11 (ΦΕΚ 483 Β/29-03-2011) «Παροχή εξουσιοδότησης υπογραφής πράξεων και εγγράφων «Με εντολή Γενικού Γραμματέα» στον Προϊστάμενο της Γενικής Διεύθυνσης Εσωτερικής Λειτουργίας της Αποκεντρωμένης Διοίκησης Αιγαίου και στους Προϊσταμένους των οργανικών μονάδων αυτής».

η. Την από 16-04-2008 αίτηση της Καρφά Λαμπρινής για τον καθορισμό της οριογραμμής του αιγιαλού στην περιοχή.

8. Την από 17-04-2012 Έκθεση της κατά το άρθρο 3 του Ν. 2971/2001 αρμόδιας Επιτροπής περί χάραξης των ορίων αιγιαλού και παραλίας, στη θέση «Νυφί», Αγίου Κηρύκου Ικαρίας Ν. Σάμου και το κτηματογραφικό - υψομετρικό διάγραμμα του Γιαννίρη Γιάννη, Αγρονόμου - Τοπογράφου Μηχανικού, κλίμακας 1:500, σε μία (1) πινακίδα, που συντάχθηκε τον Μάρτιο του 2012, ελέγχθηκε για την ακρίβεια της αποτύπωσης και θεωρήθηκε στις 17-04-2012 από την Βεργή Ευφροσύνη, Αγρονόμο Τοπογράφο Μηχανικό, υπάλληλο της Κτηματικής Υπηρεσίας Σάμου.

9. Το υπ' αριθμ. Φ.119/168600Σ.1167/08-03-2012 έγγραφο του ΓΕΕΘΑ, με το οποίο δηλώνεται η σύμφωνη γνώμη της υπηρεσίας για τη συνέχιση της διαδικασίας καθορισμού, σύμφωνα με τις διατάξεις των νόμων 2971/2001 (άρθρο 17) και 3978/2011 (άρθρο 113), αποφασίζουμε:

Α. Επικυρώνουμε την από 17-04-2012 Έκθεση της κατά το άρθρο 3 του Ν. 2971/2001 αρμόδιας Επιτροπής περί χάραξης των ορίων αιγιαλού και παραλίας, στη θέση «Νυφί», Αγίου Κηρύκου Ικαρίας Ν. Σάμου και το κτηματογραφικό - υψομετρικό διάγραμμα του Γιαννίρη Γιάννη, Αγρονόμου - Τοπογράφου Μηχανικού, κλίμακας 1:500, σε μία (1) πινακίδα, που συντάχθηκε τον Μάρτιο του 2012, ελέγχθηκε για την ακρίβεια της αποτύπωσης και θεωρήθηκε στις 17-04-2012 από την Βεργή Ευφροσύνη, Αγρονόμο Τοπογράφο Μηχανικό, υπάλληλο της Κτηματικής Υπηρεσίας Σάμου.

Β. Στο τοπογραφικό αυτό διάγραμμα καθορίσθηκε από την αρμόδια επιτροπή:

α) Η οριογραμμή ζώνης αιγιαλού με κόκκινη συνεχή πολυγωνική γραμμή και στοιχεία (Α1, Α2, ..., Α46, Α47).

β) Η οριογραμμή ζώνης παραλίας με κίτρινη συνεχή πολυγωνική γραμμή και στοιχεία (Π1, Π2, ..., Π43, Π44).

γ) Το πλάτος της ζώνης παραλίας στα δέκα (10,00) μέτρα, καθότι δεν εξυπηρετούνται οι σκοποί του άρθρου 1 παρ. 2 του Ν. 2971/2001.

δ) Εντός ζώνης παραλίας βρίσκονται κατασκευές που δεν εξαιρούνται.

ε) Οι κορυφές των ανωτέρω οριογραμμών καθορίζονται με συντεταγμένες του κρατικού δικτύου (σύστημα συντεταγμένων ΕΓΣΑ '87).

Γ. Η απόφαση αυτή με την έκθεση της επιτροπής και το τοπογραφικό διάγραμμα να δημοσιευθούν στην Εφημερίδα της Κυβερνήσεως.

Μυτιλήνη, 14 Ιουνίου 2012

Με εντολή Γενικού Γραμματέα

Αποκεντρωμένης Διοίκησης

Η Γενική Διευθύντρια Γεν. Δ/σης Εσωτ. Λειτουργίας
ΒΑΣΙΛΙΚΗ ΜΠΑΛΑΣΚΑ

ΕΚΘΕΣΗ

ΕΠΙΤΡΟΠΗΣ ΚΑΘΟΡΙΣΜΟΥ

ΤΩΝ ΟΡΙΩΝ ΑΙΓΙΑΛΟΥ ΚΑΙ ΠΑΡΑΛΙΑΣ

(Άρθρο 3 Ν. 2971/19-12-2001)

(2η συνεδρίαση)

Για τον πρώτο καθορισμό των ορίων αιγιαλού και παραλίας στη θέση «Νυφί» Αγίου Κηρύκου Ικαρίας Ν. Σάμου.

Στη Σάμο σήμερα 17 Απριλίου 2012 ημέρα της εβδομάδας Τρίτη και ώρα 03:00 μ.μ. οι υπογεγραμμένοι:

1. Αλκιβιάδης Φουντεδάκης, Προϊστάμενος της Κτηματικής Υπηρεσίας Ν. Σάμου ως πρόεδρος.

2. Νικόλαος Κωνσταντέλλης, Λιμενάρχης Σάμου ως μέλος,

3. Ευφροσύνη Βεργή, Τοπογράφος Μηχανικός της Κτηματικής Υπηρεσίας Ν. Σάμου ως μέλος,

4. Γεώργιος Καλπίας, Προϊστάμενος Πολεοδομίας Δήμου Αγίου Κηρύκου Ικαρίας Ν. Σάμου ως μέλος,

5. Ο Προϊστάμενος της Διεύθυνσης Περιβάλλοντος και Χωρικού Σχεδιασμού Β. Αιγαίου της Αποκεντρωμένης Διοίκησης Αιγαίου ως μέλος, δεν παρευρέθηκε και ο Ευάγγελος Παριανός, υπάλληλος της Κτηματικής Υπηρεσίας Ν. Σάμου ως γραμματέας της επιτροπής αποτελούντες την επιτροπή καθορισμού ορίων αιγιαλού και παραλίας, δυνάμει του Π.Δ. 284/1988 «Οργανισμός του Υπουργείου Οικονομικών» (ΦΕΚ 128 Α'), όπως τροποποιήθηκε και ισχύει και του Π.Δ. 551/1988 «Οργανισμός Νομαρχιών - Οργάνωση Οικονομικών Υπηρεσιών» (ΦΕΚ 259 Α') και του άρθρου 3 του Ν. 2971/19-12-2001 'Αιγιαλός, παραλία και άλλες διατάξεις' (ΦΕΚ 285 Δ'), όπως αυτή ορίσθηκε με την υπ' αριθμ. 12886/4092/10-8-2011 απόφαση του Γενικού Γραμματέα της Αποκεντρωμένης Διοίκησης Αιγαίου, αφού μεταβήκαμε επί τόπου στη προαναφερθείσα περιοχή, ύστερα από πρόσκληση του Προέδρου και έχοντας υπ' όψιν:

1. Την από 16-4-2008 αίτηση της Καρρά Λαμπρινής σχετικά με την οριοθέτηση της ζώνης αιγιαλού και ζώνης παραλίας στη θέση «Νυφί» Αγίου Κηρύκου Ικαρίας Ν. Σάμου.

2. Το τοπογραφικό, υψομετρικό και κτηματολογικό διάγραμμα, εξαρτημένο από κρατικό δίκτυο συντεταγμένων (ΕΓΣΑ '87), το οποίο συντάχθηκε τον Μάρτιο του 2012 από τον Γιάννη Γιαννίρη, Αγρονόμο Τοπογράφο Μηχανικό, σε μια (1) πινακίδα, σε κλίμακα 1/500, ελέγχθηκε κατά το δυνατόν για την ορθή αποτύπωση του και θεωρήθηκε την 17-4-2012 από την Βεργή Ευφροσύνη Αγρονόμο Τοπογράφο Μηχανικό της Κτηματικής Υπηρεσίας Σάμου.

3. Το υπ' αριθμ. πρωτ. Φ. 119/168600/Σ. 1167/8-3-2012 έγγραφο του Γενικού Επιτελείου Εθνικής Άμυνας.

4. Τις διατάξεις του Ν. 2971/2001 «περί αιγιαλού, παραλίας και άλλων διατάξεων», όπως αυτός ισχύει και το Ν. 1337/83, καθώς και την προς αυτόν σχετική Δικαστηριακή και Διοικητική Νομολογία,

5. Την σχηματισθείσα αντίληψη, από την επιτόπιο μετάβαση, περί του πλάτους της βρεχόμενης ζώνης της ξηράς και λοιπών συναφών στοιχείων όπως:

- Τη γεωγραφική θέση της ακτής, η οποία βρίσκεται στο βόρειο-ανατολικό τμήμα της νήσου Ικαρίας και έχει ανατολικό και νότιο-ανατολικό μέτωπο προς την θάλασσα.

- Τη μορφολογία της ακτής, η οποία κατά το μεγαλύτερο μέρος της έχει ανάγλυφο με έντονες κλίσεις, το οποίο καταλήγει σε βραχώδη λωρίδα με ήπιες κλίσεις (με εξαίρεση τα άκρα της ακτής όπου το πρηνές συνεχίζει έως τη θάλασσα), εκτός από ένα μικρότερο τμήμα της στο νότιο μέρος της ακτής, το οποίο είναι αμμοχαλικώδες με ήπιο ανάγλυφο (εκβολή χειμάρρου).

- Τη μορφολογία του πυθμένα, ο οποίος είναι αμμοχαλικώδης με μέτρια κλίση και βάθη τα οποία είναι μικρά πλησίον της ακτής και μεγαλύτερα στη συνέχεια.

- Τις επικρατούσες καιρικές συνθήκες ήτοι ανατολικόί άνεμοι σε μέτρια συχνότητα και νοτιοανατολικοί άνεμοι σε μεγαλύτερη συχνότητα, οι οποίοι, λόγω του μέτριου αναπτύγματος του πελάγους, προκαλούν μέτριους έως και έντονους κυματισμούς.

- Την ύπαρξη εκβολής χειμάρρου.

- Την μη ύπαρξη τεχνικών παρεμβάσεων δημόσιου χαρακτήρα.

- Το όριο της αυτοφυούς βλάστησης.

- Το γεγονός ότι δεν εντοπίστηκαν παράκτιοι φυσικοί πόροι.

- Τη μη ύπαρξη καταγεγραμμένων δημοσίων κτημάτων.

- Τη μη ύπαρξη ευπαθών οικοσυστημάτων και προστατευόμενων περιοχών.

- Το γεγονός ότι δεν υφίσταται Κτηματολόγιο, αποφασίζουμε:

1. Τον καθορισμό επί του ανωτέρω τοπογραφικού διαγράμματος:

α) Οριογραμμής της ζώνης αιγιαλού με κόκκινη συνεχή πολυγωνική γραμμή και στοιχεία (Α1, Α2, ..., Α46, Α47).

β) Οριογραμμής της ζώνης παραλίας με κίτρινη συνεχή πολυγωνική γραμμή και στοιχεία (Π1, Π2, ..., Π43, Π44).

2. Το πλάτος της ζώνης παραλίας στα δέκα (10,00) μέτρα, καθότι δεν εξυπηρετούνται οι σκοποί του άρθρου 1 παρ. 2 του Ν. 2971/2001.

3. Εντός ζώνης παραλίας βρίσκονται κατασκευές που δεν εξαιρούνται.

ΣΥΝΤΕΤΑΓΜΕΝΕΣ ΚΟΡΥΦΩΝ					
ΑΙΓΙΑΛΟΥ			ΠΑΡΑΛΙΑΣ		
A/A	X	Y	A/A	X	Y
A1	705.773,77	4.169.090,68	Π1	705.768,28	4.169.099,03
A2	705.788,71	4.169.100,51	Π2	705.778,64	4.169.105,85
A3	705.788,45	4.169.118,65	Π3	705.778,47	4.169.117,00
A4	705.781,46	4.169.140,32	Π4	705.773,19	4.169.133,36
A5	705.766,99	4.169.147,91	Π5	705.757,13	4.169.141,80
A6	705.766,73	4.169.159,07	Π6	705.756,72	4.169.159,55
A7	705.768,71	4.169.175,60	Π7	705.758,96	4.169.178,36
A8	705.773,16	4.169.185,26	Π8	705.763,72	4.169.188,68
A9	705.776,22	4.169.196,65	Π9	705.767,05	4.169.201,07
A10	705.780,52	4.169.202,47	Π10	705.771,04	4.169.206,46
A11	705.781,63	4.169.209,37	Π11	705.772,12	4.169.213,18
A12	705.785,30	4.169.214,69	Π12	705.776,28	4.169.219,22
A13	705.787,31	4.169.220,65	Π13	705.778,54	4.169.225,91
A14	705.796,87	4.169.230,83	Π14	705.790,66	4.169.238,83
A15	705.808,86	4.169.237,44	Π15	705.801,19	4.169.244,63
A16	705.811,76	4.169.241,97	Π16	705.803,53	4.169.261,22
A17	705.811,25	4.169.244,36	Π17	705.814,54	4.169.286,68
A18	705.813,24	4.169.258,49	Π18	705.835,57	4.169.300,28
A19	705.822,52	4.169.279,93	Π19	705.848,35	4.169.296,00
A20	705.836,96	4.169.289,27	Π20	705.871,24	4.169.284,24
A21	705.844,45	4.169.286,76	Π21	705.878,43	4.169.295,16
A22	705.867,95	4.169.274,69	Π22	705.888,62	4.169.319,25
A23	705.875,65	4.169.272,77	Π23	705.904,25	4.169.345,39
A24	705.887,29	4.169.290,42	Π24	705.905,11	4.169.352,75
A25	705.897,56	4.169.314,71	Π25	705.907,80	4.169.364,34
A26	705.913,94	4.169.342,10	Π26	705.912,65	4.169.375,34
A27	705.914,98	4.169.351,03	Π27	705.919,31	4.169.402,99
A28	705.917,33	4.169.361,17	Π28	705.920,85	4.169.420,51
A29	705.922,16	4.169.372,13	Π29	705.920,69	4.169.429,46
A30	705.929,21	4.169.401,38	Π30	705.910,70	4.169.449,66
A31	705.930,86	4.169.420,16	Π31	705.917,42	4.169.460,13
A32	705.930,65	4.169.431,89	Π32	705.920,16	4.169.468,02
A33	705.922,17	4.169.449,02	Π33	705.920,89	4.169.474,65
A34	705.926,48	4.169.455,73	Π34	705.920,24	4.169.475,22
A35	705.929,97	4.169.465,80	Π35	705.915,10	4.169.489,61
A36	705.931,40	4.169.478,69	Π36	705.917,79	4.169.497,10
A37	705.928,80	4.169.481,00	Π37	705.915,99	4.169.506,40
A38	705.925,72	4.169.489,60	Π38	705.912,86	4.169.519,07
A39	705.928,13	4.169.496,30	Π39	705.915,57	4.169.531,88
A40	705.925,76	4.169.508,55	Π40	705.925,74	4.169.549,31
A41	705.923,12	4.169.519,24	Π41	705.933,07	4.169.564,27
A42	705.925,02	4.169.528,23	Π42	705.945,55	4.169.597,03
A43	705.934,56	4.169.544,58	Π43	705.952,72	4.169.606,15
A44	705.942,26	4.169.560,28	Π44	705.955,18	4.169.619,66
A45	705.954,35	4.169.592,05			

ΣΥΝΤΕΤΑΓΜΕΝΕΣ ΚΟΡΥΦΩΝ (συνέχεια)					
ΑΙΓΙΑΛΟΥ			ΠΑΡΑΛΙΑΣ		
A/A	X	Y	A/A	X	Y
A46	705.962,11	4.169.601,91			
A47	705.965,02	4.169.617,87			

Μυτιλήνη, 14 Ιουνίου 2012

Η Επιτροπή

Ο Πρόεδρος
ΑΛΚΙΒΙΑΔΗΣ ΦΟΥΝΤΕΔΑΚΗΣ

Τα Μέλη
ΝΙΚΟΛΑΟΣ ΚΩΝΣΤΑΝΤΕΛΛΗΣ
ΕΥΦΡΟΣΥΝΗ ΒΕΡΓΗ
ΓΕΩΡΓΙΟΣ ΚΑΛΠΙΑΣ

ΕΘΝΙΚΟ ΤΥΠΟΓΡΑΦΕΙΟ

Για τεχνικούς λόγους στο σχεδιάγραμμα,
έγινε σμίκρυνση, κατά ποσοστό **40%**

4169620

4169600

4169550

4169500

4169450


4169400


Νυφί - Ανεφάντης		
ΠΙΝΑΚΑΣ ΣΥΝΤΕΤΑΓΜΕΝΩΝ ΚΟΡΥΦΩΝ		
ΓΡΑΜΜΗΣ ΑΙΓΑΛΟΥ		
ΚΟΡΥΦΗ	X	Y
A1	705773.77	4169090.68
A2	705788.71	4169100.51
A3	705788.45	4169118.65
A4	705781.46	4169140.32
A5	705766.99	4169147.91
A6	705766.73	4169159.07
A7	705768.71	4169175.60
A8	705773.16	4169185.26
A9	705776.22	4169196.65
A10	705780.52	4169202.47
A11	705781.63	4169209.37
A12	705785.30	4169214.69
A13	705787.31	4169220.65
A14	705796.87	4169230.83
A15	705808.86	4169237.44
A16	705811.76	4169241.97
A17	705811.25	4169244.36
A18	705813.24	4169258.49
A19	705822.52	4169279.93
A20	705836.96	4169289.27
A21	705844.45	4169286.76
A22	705867.95	4169274.69
A23	705875.65	4169272.77
A24	705887.29	4169290.42
A25	705897.56	4169314.71
A26	705913.94	4169342.10
A27	705914.98	4169351.03
A28	705917.33	4169361.17
A29	705922.16	4169372.13
A30	705929.21	4169401.38
A31	705930.86	4169420.16
A32	705930.65	4169431.89
A33	705922.17	4169449.02
A34	705926.48	4169455.73
A35	705929.97	4169465.80
A36	705931.40	4169478.69
A37	705928.80	4169481.00
A38	705925.72	4169489.60
A39	705928.13	4169496.30
A40	705925.76	4169508.55
A41	705923.12	4169519.24
A42	705925.02	4169528.23
A43	705934.56	4169544.58
A44	705942.26	4169560.28
A45	705954.35	4169592.05
A46	705962.11	4169601.91
A47	705965.02	4169617.87


Νυφί - Ανεφάντης		
ΠΙΝΑΚΑΣ ΣΥΝΤΕΤΑΓΜΕΝΩΝ ΚΟΡΥΦΩΝ		
ΓΡΑΜΜΗΣ ΠΑΡΑΛΙΑΣ		
ΚΟΡΥΦΗ	X	Y
Π1	705768.28	4169099.03
Π2	705778.64	4169105.85
Π3	705778.47	4169117.00
Π4	705773.19	4169133.36
Π5	705757.13	4169141.80
Π6	705756.72	4169159.55
Π7	705758.96	4169178.36
Π8	705763.72	4169188.68
Π9	705767.05	4169201.07
Π10	705771.04	4169206.46
Π11	705772.12	4169213.18
Π12	705776.28	4169219.22
Π13	705778.54	4169225.91
Π14	705790.66	4169238.83
Π15	705801.19	4169244.63
Π16	705803.53	4169261.22
Π17	705814.54	4169286.68
Π18	705835.57	4169300.28
Π19	705848.35	4169298.00
Π20	705871.24	4169284.24
Π21	705878.43	4169295.16
Π22	705888.62	4169319.25
Π23	705904.25	4169345.39
Π24	705905.11	4169352.75
Π25	705907.80	4169364.34
Π26	705912.65	4169375.34
Π27	705919.31	4169402.99
Π28	705920.85	4169420.51
Π29	705920.69	4169429.46
Π30	705910.70	4169449.66
Π31	705917.42	4169460.13
Π32	705920.16	4169468.02
Π33	705920.89	4169474.65
Π34	705920.24	4169475.22
Π35	705915.10	4169489.61
Π36	705917.79	4169497.10
Π37	705915.99	4169506.40
Π38	705912.86	4169519.07
Π39	705915.57	4169531.88
Π40	705925.74	4169549.31
Π41	705933.07	4169564.27
Π42	705945.55	4169597.03
Π43	705952.72	4169606.15
Π44	705955.18	4169619.66

13.462

13.474

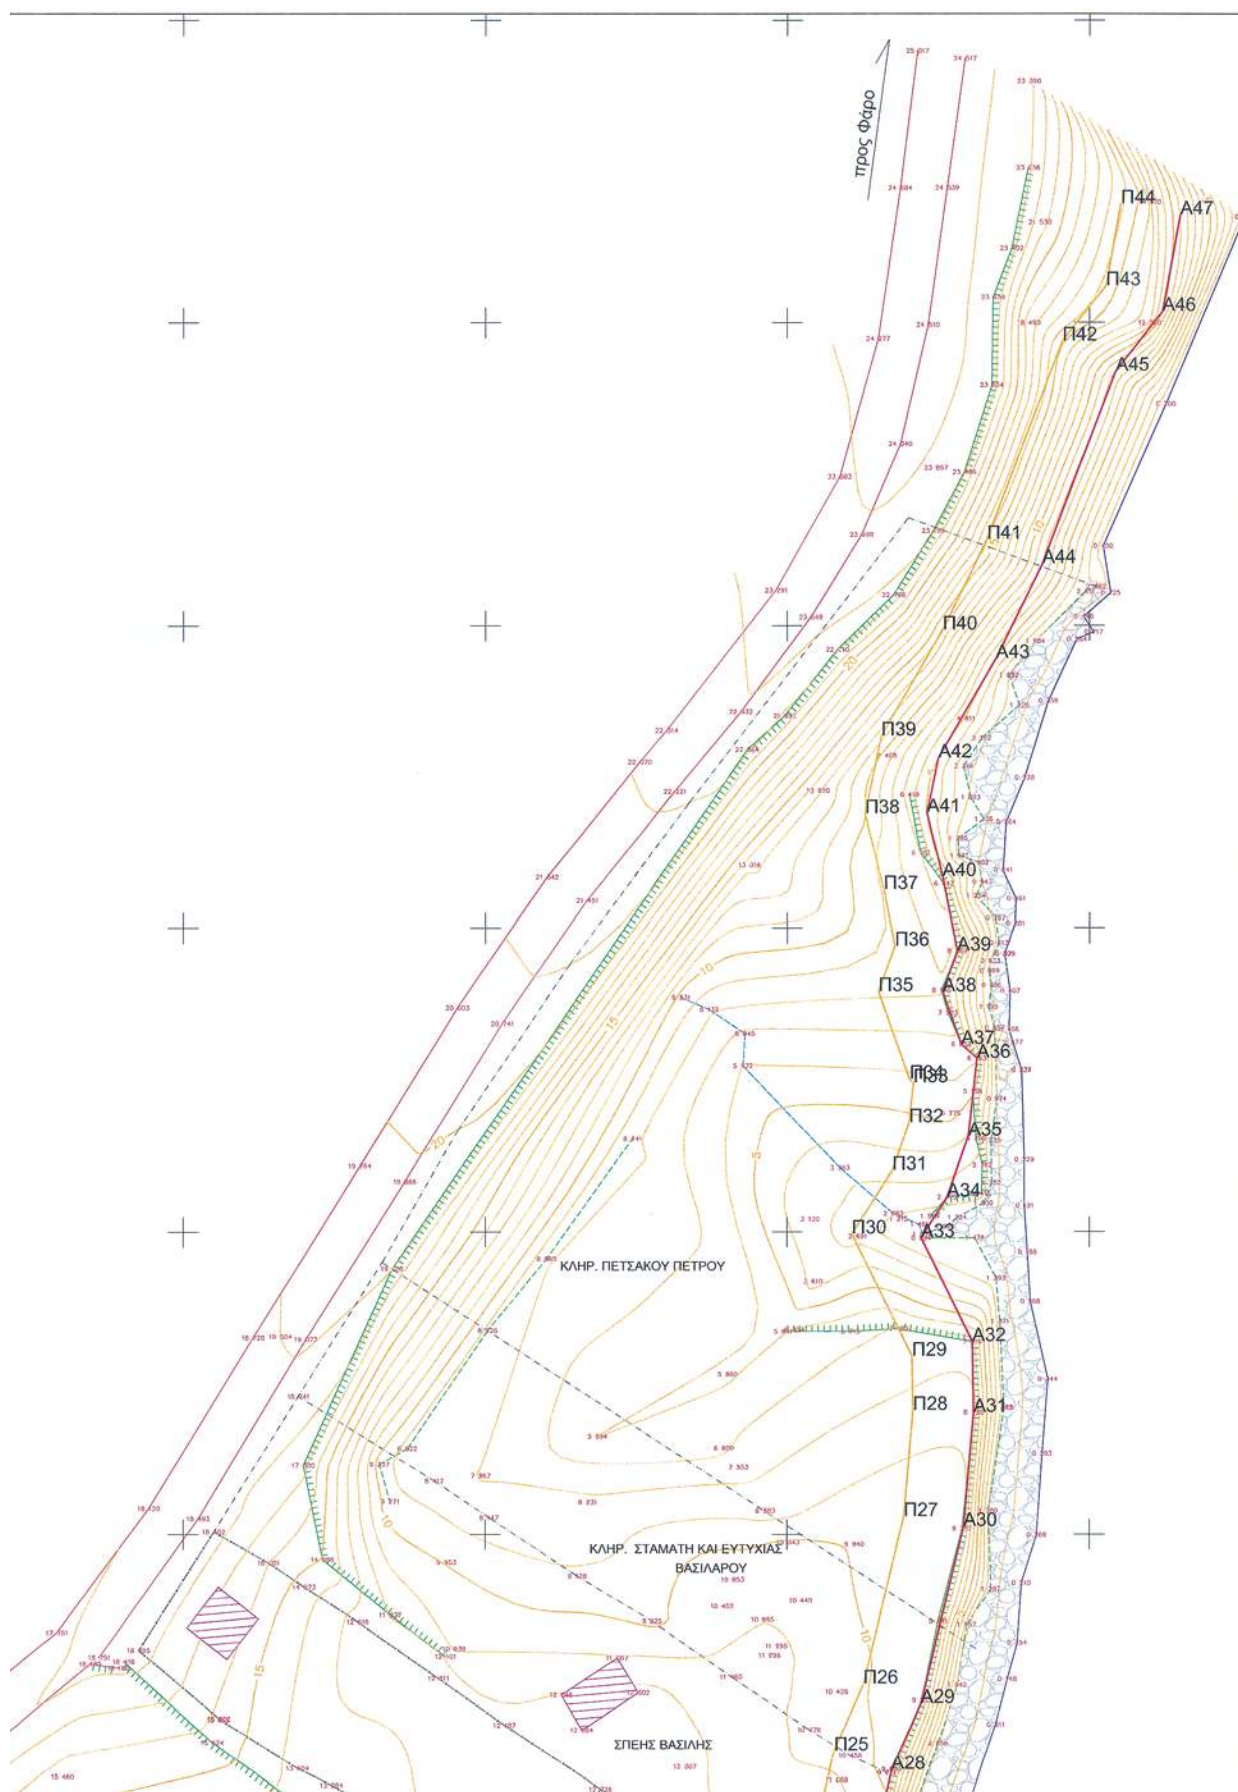

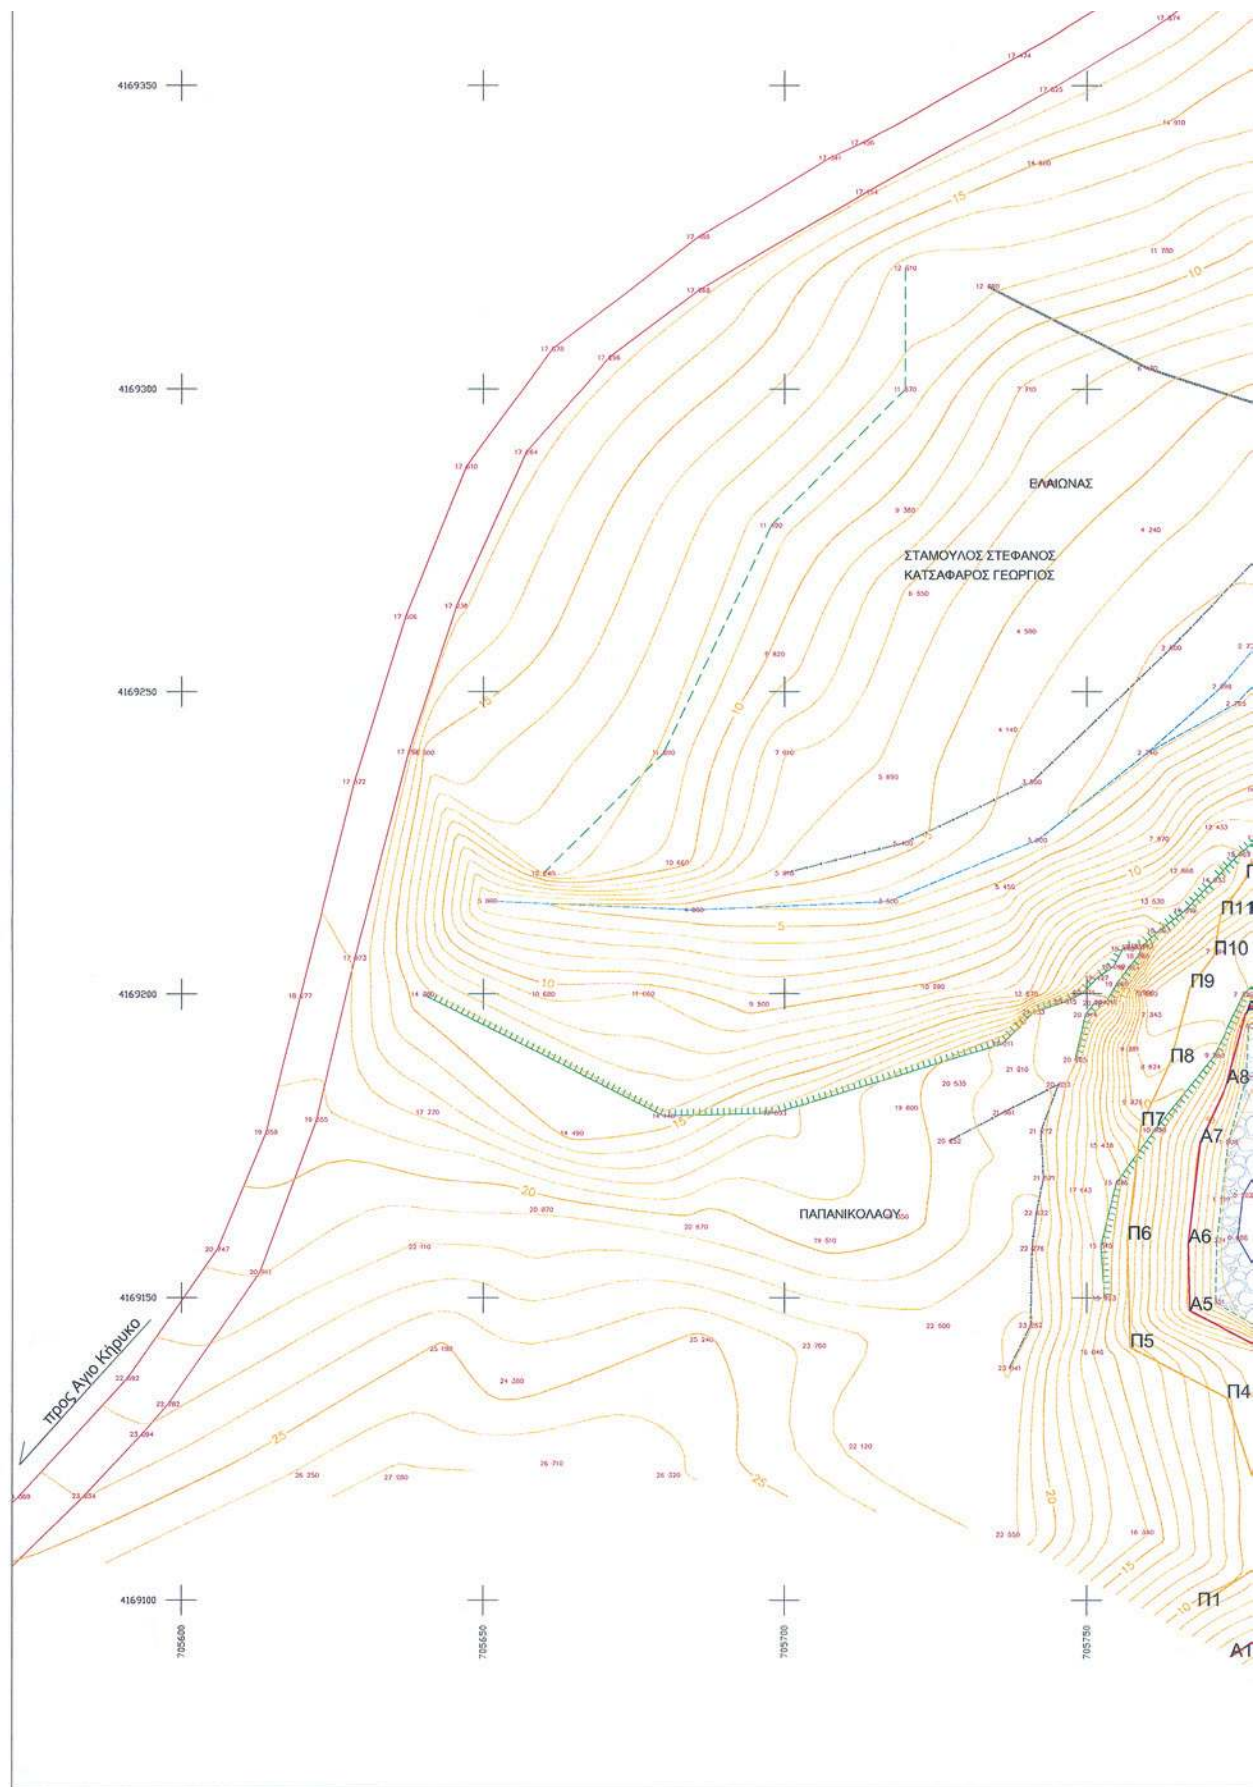

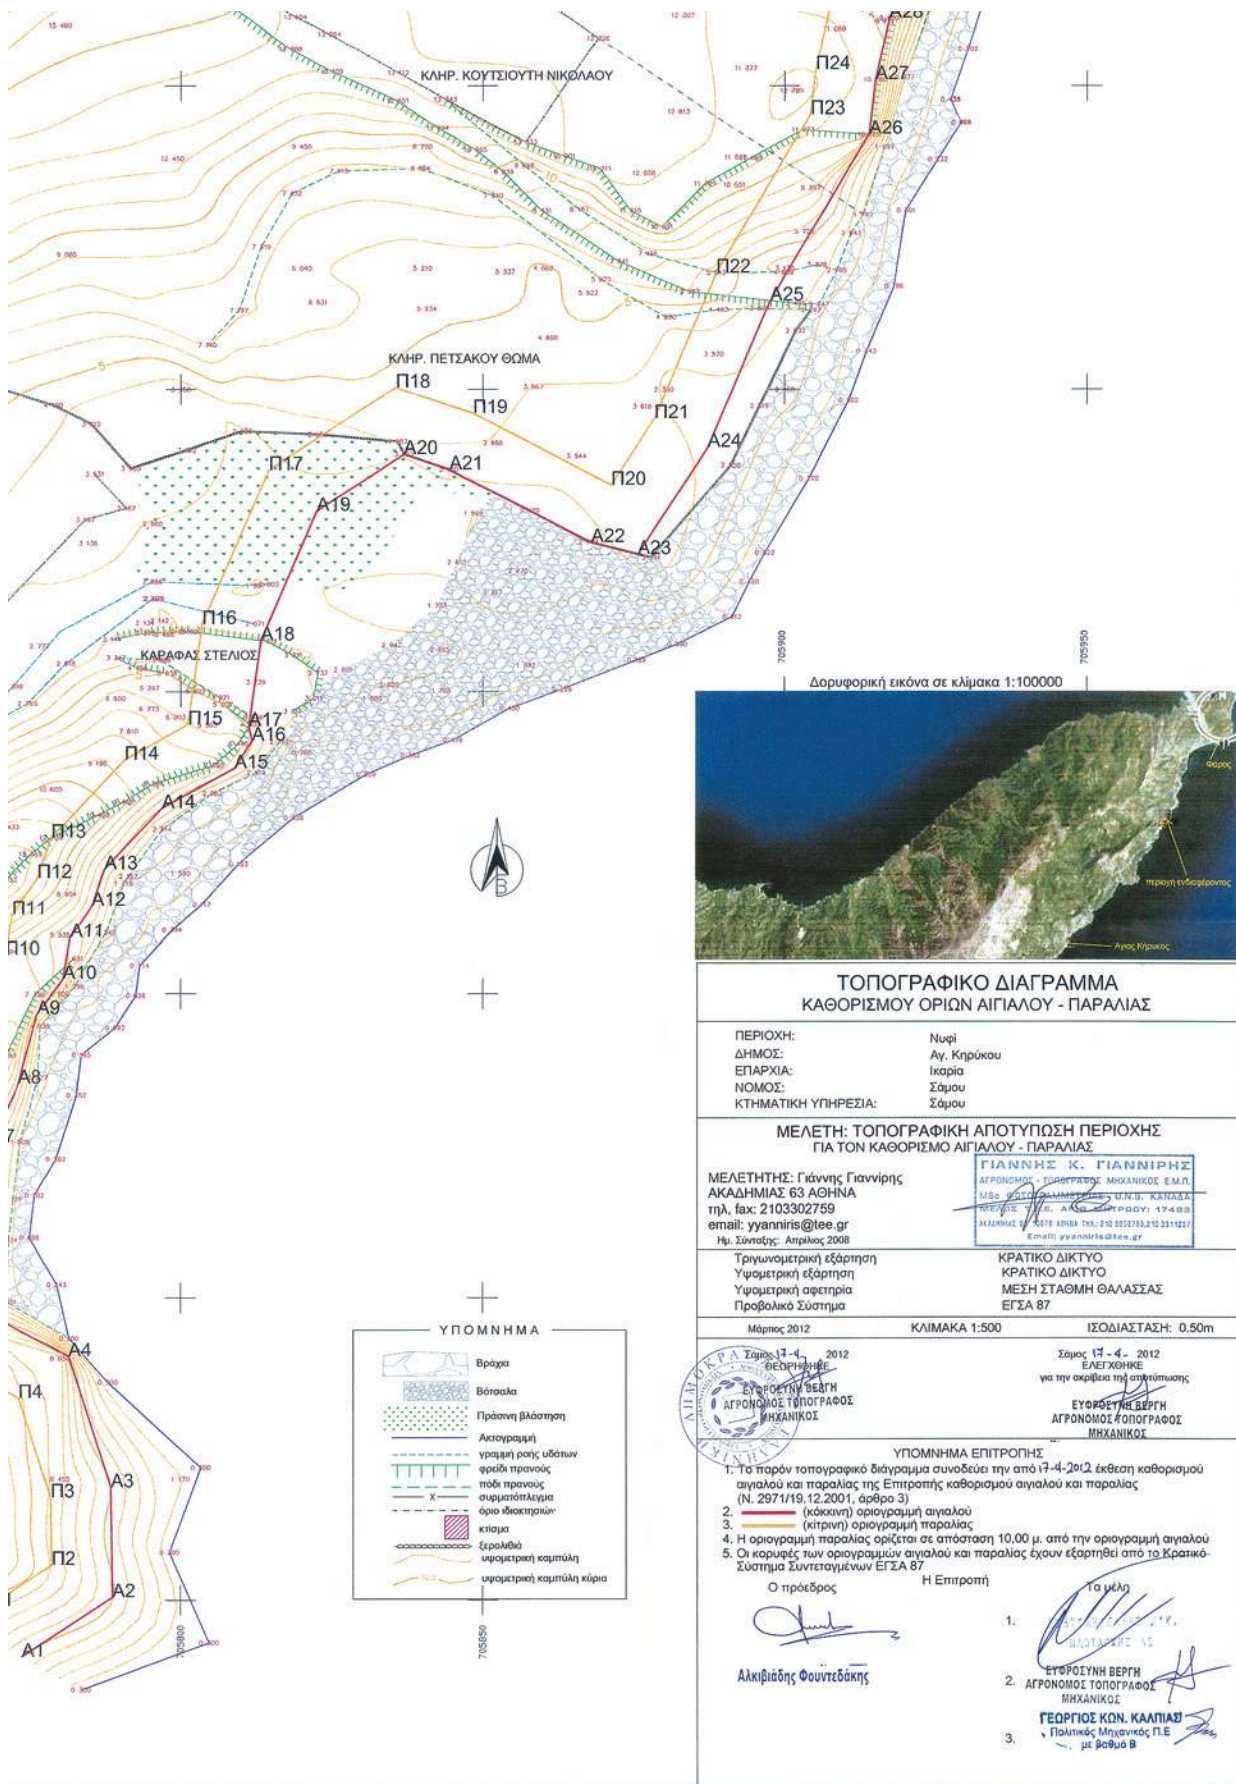

Αριθμ. 985/76121

(2)

Μερική ανάκληση της υπ' αριθμ. 2012/26-6-2007 (ΦΕΚ 342/τ.Δ'/30-7-2007) απόφασης του Δ/ντή Δασών Μαγνησίας περί κήρυξης έκτασης ως αναδασωτέας, για έκταση εμβαδού 3.873,65 τ.μ. στη θέση «Κουμαριά» Τοπικής Κοινότητας Αργαλαστής, Δημοτικής Ενότητας Αργαλαστής, του Δήμου Νοτίου Πηλίου, Νομού Μαγνησίας.

Η ΓΕΝΙΚΗ ΓΡΑΜΜΑΤΕΑΣ
ΑΠΟΚΕΝΤΡΩΜΕΝΗΣ ΔΙΟΙΚΗΣΗΣ ΘΕΣΣΑΛΙΑΣ -
ΣΤΕΡΕΑΣ ΕΛΛΑΔΑΣ

Έχοντας υπόψη:

1. Τις διατάξεις των άρθρων 24 παρ. 1 και 117 παρ. 3 του Συντάγματος της Χώρας.

2. Τις διατάξεις του άρθρου 44 παρ. 4 του Ν. 998/1979 «Περί Προστασίας των Δασών και των δασικών εν γένει εκτάσεων της χώρας».

3. Τις διατάξεις των άρθρων 12 παρ. 1 και 21 παρ. 8 και 9 του Ν. 3208/2003 «Προστασία των δασικών οικοσυστημάτων, κατάρτιση δασολογίου, ρύθμιση εμπορευμάτων επί δασών και δασικών εν γένει εκτάσεων και άλλες διατάξεις».

4. Τις διαταγές του Υπουργείου Γεωργίας, με αριθμ. α) 160417/1180/8-7-1980 και β) 182447/3049/24-9-1980.

5. Τις διατάξεις του άρθρου 36 του Ν. 3698/2008.

6. Την υπ' αριθμ. 97870/2248/7-5-2009 δ/γή του Υπουργείου Αγροτικής Ανάπτυξης και Τροφίμων.

7. Τις διατάξεις του Ν. 3852/2010 (ΦΕΚ 87/τ.Α'/7-6-2010) «Νέα Αρχιτεκτονική της Αυτοδιοίκησης και της Αποκεντρωμένης Διοίκησης - Πρόγραμμα Καλλικράτης».

8. Τις διατάξεις του Π.Δ. 138/2010 (ΦΕΚ 231/τ.Α'/27-12-2010) «Οργανισμός Αποκεντρωμένης Διοίκησης Θεσσαλίας - Στερεάς Ελλάδας».

9. Την υπ' αριθμ. 2012/26-6-2007 (ΦΕΚ 342/τ.Δ'/30-7-2007) απόφαση του Διευθυντού Δασών Μαγνησίας, με την οποία κηρύχθηκε ως αναδασωτέα, έκταση 437,000 στρεμμάτων στη θέση «Λιβάρι - Μελανή» περιφέρειας του Δήμου Αργαλαστής, Ν. Μαγνησίας, λόγω πυρκαϊάς, τμήμα της οποίας αποτελεί και η έκταση εμβαδού 3.873,65 τ.μ..

10. Την υπ' αριθμ. 4/2010 απόφαση της Α/θμιας Επιτροπής Επιλύσεως Δασικών Αμφισβητήσεων Ν. Μαγνησίας, η οποία αποφάσισε ότι η έκταση εμβαδού 3.873,65 τ.μ. στη θέση «Κουμαριά» Τοπικής Κοινότητας Αργαλαστής, Δημοτικής Ενότητας Αργαλαστής, του Δήμου Νοτίου

Πηλίου, πληροί τις προϋποθέσεις υπαγωγής στα άρθρα 12 παρ. 1 και 21 παρ. 8 του Ν. 3208/03 και δεν υπάγεται στις διατάξεις της παρ. 3 του άρθρου 12 του ίδιου Νόμου.

11. Την υπ' αριθμ. 1540/40872/15-4-2011 αναφορά του Δασαρχείου Βόλου, για μερική ανάκληση της υπ' αριθμ. 2012/26-6-2007 απόφασης κήρυξης ως αναδασωτέας, που εκδόθηκε λόγω πυρκαϊγιάς.

12. Το υπ' αριθμ. 1328/36072/9-3-2012 έγγραφο της Δ/νσης Συντονισμού και Επιθεώρησης Δασών, αποφασίζουμε:

Ανακαλούμε μερικώς την υπ' αριθμ. 2012/26-6-2007 (ΦΕΚ 342/τ.Δ'/30-7-2007) απόφαση του Διευθυντού Δασών Ν. Μαγνησίας, με την οποία κηρύχθηκε ως αναδασωτέα έκταση εμβαδού 437,000 στρεμ., λόγω πυρκαϊγιάς και αίρουμε την αναδάσωση της έκτασης, που βρίσκεται στη θέση «Κουμαριά» Τοπικής Κοινότητας Αργαλαστής, Δημοτικής Ενότητας Αργαλαστής, του Δήμου Νοτίου Πηλίου, Ν. Μαγνησίας, με στοιχεία (Β, Γ, Δ, Ε, Σ, Ρ, Π, Ο, Ξ, Ν, Μ, Λ, Κ, Ι, Β) και τις αντίστοιχες συντεταγμένες κορυφών, εμβαδού 3.873,65 τ.μ., όπως αυτή αποτυπώνεται στο συνημμένο τοπογραφικό διάγραμμα, κλίμακας 1:2000, που προσαρτάται στην παρούσα απόφαση, προκειμένου να αποκατασταθεί η πραγματικότητα με τα νέα δεδομένα, αφού η έκταση υπάγεται στις διατάξεις της παρ. 1 του άρθρου 12 του Ν. 3208/03, δεν ανήκει στην παρ. 3 του ίδιου άρθρου και σύμφωνα με τις παρ. 8 και 9 του άρθρου 21 του Ν. 3208/03, η έκταση αυτή δεν υπάγεται στις διατάξεις της Δασικής Νομοθεσίας και οι σχετικές αποφάσεις ανακαλούνται από τότε που εκδόθηκαν με πράξη του αρμόδιου οργάνου.

Κατά τα λοιπά ισχύει η υπ' αριθμ. 2012/26-6-2007 (ΦΕΚ 342/τ.Δ'/30-7-2007) απόφαση του Διευθυντή Δασών Ν. Μαγνησίας.

Η απόφαση αυτή ισχύει από της δημοσίευσής της στην Εφημερίδα της Κυβερνήσεως.

Από τις διατάξεις της απόφασης αυτής δεν προκαλείται δαπάνη σε βάρος του Κρατικού Προϋπολογισμού.

Η απόφαση αυτή να δημοσιευθεί στην Εφημερίδα της Κυβερνήσεως.

Λάρισα, 5 Ιουνίου 2012

Η Γενική Γραμματέας Αποκεντρωμένης Διοίκησης
ΚΑΛΛΙΟΠΗ ΓΕΡΑΚΟΥΔΗ

Ανήκει στην 985/76121/2012 Απόφαση της
Γενικής Γραμματέα Αποκεντρωμένης Διοίκησης
Θεσσαλίας - Στερεάς Ελλάδας

ΤΟΠΟΓΡΑΦΙΚΟ ΔΙΑΓΡΑΜΜΑ

Εκτάσεως με στοιχεία Β-Γ-Δ-Ε-Σ-Ρ-Π-Ο-Ξ-Ν-Μ-Λ-Κ-Ι-Β εμβαδού: **3873,65 τ.μ.**
κρίσεως ως μη υπαγόμενης στις διατάξεις της δασικής νομοθεσίας, κατ'εφαρμογήν των άρθρων 12 & 21 του Ν. 3208/2003, (δασωθέντες αγροί) με την 4216/7-8-2009 πράξη χαρακτηρισμού άρθρ.14 Ν.998/ 79 και την 4/2010 απόφαση της Α/βάθμης Ε.Ε.Δ.Α. και για την οποία **ανακαλείται μερικώς η 2012/26-6-2007** απόφαση αναδάσωσης της Δ/νσεως Δασών Μαγνησίας.

KLIMAKA 1:2000

ΣΥΝΤΕΤΑΓΜΕΝΕΣ ΣΗΜΕΙΩΝ		
ΕΓΣΑ '87		
ΣΗΜΕΙΟ	X	Y
B	440387,349	4344381,989
Γ	440323,628	4344338,459
Δ	440307,354	4344351,478
E	440271,440	4344414,815
Σ	440309,663	4344441,735
P	440306,646	434437,141
Π	440312,650	4344428,896
O	440309,226	4344402,900
Ξ	440317,504	4344400,747
N	440317,220	4344385,150
M	440327,845	4344381,180
Λ	440336,673	4344389,261
K	440351,214	4344380,846
I	440370,983	4344376,698

ΔΑΣΑΡΧΕΙΟ ΒΟΛΟΥ

Χάρτης κλιμ. 1:10.000

Καμένης δασικής έκτασης στις 23-3-2007
Στη θέση «Λιβάρι-Μελανή» Δ.Δ.Αργαλαστής
Δήμου Αργαλαστής Ν. Μαγνησίας

ΥΠΟΜΝΗΜΑ

Καμένες δασικές εκτάσεις
Αειφ. Πλατυφύλλων 437 στρ
Ανήκει στην 2012/26-6-2007
Απόφαση της Δ/νσεως Δασών
Μαγνησίας

Θέση εκτάσεως για την οποία ανακαλείται
Μερικώς η 2012/26-6-2007 απόφαση
Αναδάσωσης του Δ/ντή Δασών Μαγνησίας

Βόλος 15 / 4 / 2011
Ο ΣΥΝΤΑΚΤΗΣ

Παρναβέλα Χρυσάνθη
Δασολόγος

Βόλος 15/4/2011
Ο ΔΑΣΑΡΧΗΣ ΒΟΛΟΥ

Χάνος Ζαχαρίας
Δασολόγος

Λίσσα 5/6/2012
ΗΤΕΝΙΚΗ ΓΡΑΜΜΑΤΕΑΣ
ΑΠΟΚΕΝΤΡΩΜΕΝΗΣ ΔΙΟΙΚΗΣΗΣ
ΘΕΣΣΑΛΙΑΣ-ΣΤΕΡΕΑΣ ΕΛΛΑΔΑΣ

Γερακούδη Καλλιόπη

ΕΘΝΙΚΟ ΤΥΠΟΓΡΑΦΕΙΟ

Για τεχνικούς λόγους στο σχεδιάγραμμα, έγινε σμίκρυνση, κατά ποσοστό 79%

Αριθμ. 3037/125351 π.ε. (3)
Μερική ανάκληση της υπ' αριθμ. 2953/27-10-1995 (ΦΕΚ 958/τ.Δ'/10-11-1995) απόφασης του Δ/ντή Δασών Μαγνησίας περί κήρυξης έκτασης ως αναδασωτέας, για έκταση εμβαδού 1.000,00 τ.μ. στη θέση «Φέτση» Πάλτσης Τοπικής Κοινότητας Αργαλαστής της Δημοτικής Ενότητας Αργαλαστής του Δήμου Νοτίου Πηλίου, Νομού Μαγνησίας.

Η ΓΕΝΙΚΗ ΓΡΑΜΜΑΤΕΑΣ
ΑΠΟΚΕΝΤΡΩΜΕΝΗΣ ΔΙΟΙΚΗΣΗΣ ΘΕΣΣΑΛΙΑΣ -
ΣΤΕΡΕΑΣ ΕΛΛΑΔΑΣ

Έχοντας υπόψη:

1. Τις διατάξεις των άρθρων 24 παρ. 1 και 117 παρ. 3 του Συντάγματος της Χώρας.
2. Τις διατάξεις του άρθρου 44 παρ. 4 του Ν. 998/1979 «Περί Προστασίας των Δασών και των δασικών εν γένει εκτάσεων της χώρας».
3. Τις διατάξεις των άρθρων 12 παρ. 1 και 21 παρ. 8 και 9 του Ν. 3208/2003 «Προστασία των δασικών οικοσυστημάτων, κατάρτιση δασολογίου, ρύθμιση εμπραγμάτων επί δασών και δασικών εν γένει εκτάσεων και άλλες διατάξεις».
4. Τις διαταγές του Υπουργείου Γεωργίας, με αριθμ. α) 160417/1180/8-7-1980 και β) 182447/3049/24-9-1980.
5. Τις διατάξεις του άρθρου 36 του Ν. 3698/2008.
6. Την υπ' αριθμ. 97870/2248/7-5-2009 δ/γή του Υπουργείου Αγροτικής Ανάπτυξης και Τροφίμων.
7. Τις διατάξεις του Ν. 3852/2010 (ΦΕΚ 87/τ.Α'/7-6-2010) «Νέα Αρχιτεκτονική της Αυτοδιοίκησης και της Αποκεντρωμένης Διοίκησης - Πρόγραμμα Καλλικράτης».
8. Τις διατάξεις του Π.Δ. 138/2010 (ΦΕΚ 231/τ.Α'/27-12-2010) «Οργανισμός Αποκεντρωμένης Διοίκησης Θεσσαλίας - Στερεάς Ελλάδας».
9. Την υπ' αριθμ. 2953/27-10-1995 (ΦΕΚ 958/τ.Δ'/10-11-1995) απόφαση του Διευθυντού Δασών Μαγνησίας, με την οποία κηρύχθηκε ως αναδασωτέα, έκταση 9.500,000 στρεμμάτων στην περιοχή των τέως Κοινοτήτων Αργαλαστής και Ξινόβρυσης, Ν. Μαγνησίας, λόγω πυρκαϊάς.
10. Την υπ' αριθμ. 14/2010 απόφαση της Α/θμιας Επιτροπής Επιλύσεως Δασικών Αμφισβητήσεων Ν. Μαγνησίας, η οποία αποφάσισε ότι η έκταση των 1.000,00 τ.μ. στη θέση «Φέτση» Πάλτσης Δ.Δ. Αργαλαστής του Δήμου Αργαλαστής, πληροί τις προϋποθέσεις υπαγωγής στα άρθρα 12 παρ. 1 και 21 παρ. 8 του Ν. 3208/03 και δεν υπάγεται στις διατάξεις της παρ. 3 του αρθρ. 12 του ιδίου Νόμου.

11. Την υπ' αριθμ. 11/2011 απόφαση της Α/θμιας Επιτροπής Επιλύσεως Δασικών Αμφισβητήσεων Ν. Μαγνησίας, η οποία αποφάσισε ότι για την έκταση εμβαδού 1.000,00 τ.μ. στη θέση «Φέτση Πάλτσης» Δημοτικής Ενότητας Αργαλαστής, του Δήμου Νοτίου Πηλίου, τυγχάνουν εφαρμογής οι διατάξεις των παρ. 8 και 9 του άρθρου 21 του Ν. 3208/2003 και συντρέχουν οι προϋποθέσεις της μερικής ανάκλησης της αριθμ. 2953/27-10-1995 απόφασης του Διευθυντού Δασών Ν. Μαγνησίας από τότε που εκδόθηκε.

12. Την υπ' αριθμ. 2953/77799/24-10-2011 αναφορά του Δασαρχείου Βόλου, για μερική ανάκληση της υπ' αριθμ. 2953/27-10-1995 απόφασης κήρυξης ως αναδασωτέας, που εκδόθηκε λόγω πυρκαϊγιάς, αποφασίζουμε:

Ανακαλούμε μερικώς την υπ' αριθμ. 2953/27-10-1995 απόφαση του Διευθυντού Δασών Ν. Μαγνησίας, με την οποία κηρύχθηκε ως αναδασωτέα έκταση εμβαδού 9.500,000 στρεμ. λόγω πυρκαϊγιάς, και αίρουμε την αναδάσωση της έκτασης, που βρίσκεται στη θέση «Φέτση Πάλτσης» Τοπικής Κοινότητας Αργαλαστής της Δημοτικής Ενότητας Αργαλαστής του Δήμου Νοτίου Πηλίου, Ν. Μαγνησίας, όπως αυτή αποτυπώνεται στο συνημμένο τοπογραφικό διάγραμμα κλίμακας 1:1000, που προσαρτάται στην παρούσα απόφαση με στοιχεία (1, 2, 3, 4, 5, 6, 7, 8, 9, 10, 11, 12, 13, 14, 15, 16, 17, 18, 19, 1) εμβαδού 1.000,00 τ.μ. και τις αντίστοιχες συντεταγμένες κορυφών, προκειμένου να αποκατασταθεί η πραγματικότητα με τα νέα δεδομένα, αφού η έκταση υπάγεται στις διατάξεις της παρ. 1 του άρθρου 12 του Ν. 3208/03, δεν ανήκει στην παρ. 3 του ιδίου άρθρου και σύμφωνα με τις παρ. 8 και 9 του άρθρου 21 του Ν. 3208/03, δεν ανήκει στην παρ. 3 του ιδίου άρθρου και σύμφωνα με τις παρ. 8 και 9 του άρθρου 21 του ιδίου νόμου, η έκταση αυτή δεν υπάγεται στις διατάξεις της Δασικής Νομοθεσίας και οι σχετικές αποφάσεις ανακαλούνται από τότε που εκδόθηκαν με πράξη του αρμόδιου οργάνου.

Κατά τα λοιπά ισχύει η υπ' αριθμ. 2953/27-10-1995 απόφαση του Διευθυντή Δασών Ν. Μαγνησίας.

Η απόφαση αυτή ισχύει από της δημοσίευσής της στην Εφημερίδα της Κυβερνήσεως.

Από τις διατάξεις της απόφασης αυτής δεν προκαλείται δαπάνη σε βάρος του Κρατικού Προϋπολογισμού.

Η απόφαση αυτή να δημοσιευθεί στην Εφημερίδα της Κυβερνήσεως.

Λάρισα, 5 Ιουνίου 2012

Η Γενική Γραμματέας Αποκεντρωμένης Διοίκησης
ΚΑΛΛΙΟΠΗ ΓΕΡΑΚΟΥΔΗ

ΕΛΛΗΝΙΚΗ ΔΗΜΟΚΡΑΤΙΑ
ΑΠΟΚΕΝΤΡΩΜΕΝΗ ΔΙΟΙΚΗΣΗ
ΘΕΣΣΑΛΙΑΣ-ΣΤΕΡΕΑΣ ΕΛΛΑΔΑΣ
ΤΕΧΝΙΚΗ Δ/ΝΣΗ ΔΑΣΩΝ & ΑΓΡΟΤΙΚΗΣ ΥΠΟΘΕΣΕΩΣ
ΔΑΣΑΡΧΕΙΟ ΒΟΛΟΥ

ΔΗΜΟΣ: Ν. Οτίου Τηλίου
Τοπική Κοινότητα: Αργαλαστής
ΘΕΣΗ: "Φέτση Πάλτης"
ΕΜΒΑΔΟΝ: 1000 τ.μ.

ΕΘΝΙΚΟ ΤΥΠΟΓΡΑΦΕΙΟ


Για τεχνικούς λόγους στο σχεδιάγραμμα, έγινε σμίκρυνση, κατά ποσοστό 79%

Ανήκει στην 3037/125351/11/2012 Απόφαση της
Γενικής Γραμματέως Α.Δ.Θ.Σ.Ε.

ΤΟΠΟΓΡΑΦΙΚΟ ΔΙΑΓΡΑΜΜΑ

Εκτάσεως με στοιχεία 1-2-3-4-5-6-7-8-9-10-11-12-13-14-15-16-17-18-19-1
εμβαδού 1000 τ.μ.: κριθείσας ως μη υπαγόμενης στις διατάξεις της δασικής
νομοθεσίας, κατ' εφαρμογή των άρθρων 12 & 21 του Ν. 3208/2003, (δασω-
θέντες αγροί) με την 3445/3-6-2009 πράξη χαρακτηρισμού άρθρ. 14 Ν. 998/79
τις 11/2011 και 14/2009 απόφασης της Α/βάθμιας Ε.Ε.Δ.Α. και για την οποία
ανακαλείται μερικώς η 2953/27-10-1995 απόφαση αναδάσωσης της
Δ/νσεως Δασών Μαγνησίας.

ΚΑΙΜΑΚΑ 1:1000

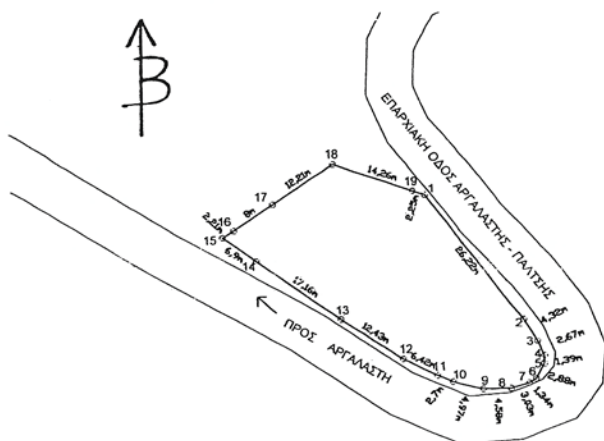

ΣΥΝΤΕΤΑΓΜΕΝΕΣ ΣΗΜΕΙΩΝ ΕΓΣΑ '87		
ΣΗΜΕΙΟ	X	Y
1	440566,743	4343007,103
2	440584,088	4342987,441
3	440586,660	4342983,970
4	440587,984	4342981,648
5	440588,057	4342980,260
6	440586,898	4342977,627
7	440585,816	4342976,834
8	440583,019	4342975,661
9	440578,467	4342975,155
10	440573,566	4342975,985
11	440571,017	4342976,867
12	440565,021	4342979,155
13	440554,006	4342984,922
14	440539,128	4342993,480
15	440533,162	4342996,942
16	440534,892	4342998,323
17	440541,146	4343003,313
18	440550,686	4343010,926
19	440564,555	4343007,624

ΔΑΣΑΡΧΕΙΟ ΒΟΛΟΥ

Χάρτης κλιμ. 1:40.000
Καμένης δασικής έκτασης στις 29-8-'95 έως 5-9-'95
Στην περιφέρεια των Κοινοτήτων (πρωμ)
Ξινόβρυσης - Αργαλαστής Μαγνησίας

ΥΠΟΜΝΗΜΑ

Όρια καμένης έκτασης
Καμένες δασικές εκτάσεις
Αειφ. Πλατυφύλλων 9.500 στρ
Ανήκει στην 2953/95 Απόφαση
της Δ/νσεως Δασών Μαγνησίας



Θέση εκτάσεως για την οποία ανακαλείται
Μερικώς η 2953/27-10-1995 Απόφαση
αναδάσωσης του Δ/ντή Δασών Μαγνησίας

Βόλος 24/10/2016
Ο ΣΥΝΤΑΚΤΗΣ

ΖΑΧ. ΧΑΝΟΣ
ΔΑΣΟΛΟΓΟΣ

Βόλος 24/10/2016
Ο ΔΑΣΑΡΧΗΣ ΒΟΛΟΥ

Νικόλαος Νικόλαος
Δρ. Δασολόγος

Βόλος 24/10/2016
Η ΓΕΝΙΚΗ ΓΡΑΜΜΑΤΕΑΣ
Α.Δ.Θ.Σ.Ε.

Καλλιόπη



* 0 4 0 0 4 0 7 2 8 0 6 1 2 0 0 1 2 *

ΑΠΟ ΤΟ ΕΘΝΙΚΟ ΤΥΠΟΓΡΑΦΕΙΟ

ΚΑΠΟΔΙΣΤΡΙΟΥ 34 * ΑΘΗΝΑ 104 32 * ΤΗΛ. 210 52 79 000 * FAX 210 52 21 004