

ΕΦΗΜΕΡΙΣ ΤΗΣ ΚΥΒΕΡΝΗΣΕΩΣ

ΤΗΣ ΕΛΛΗΝΙΚΗΣ ΔΗΜΟΚΡΑΤΙΑΣ

ΤΕΥΧΟΣ ΤΕΤΑΡΤΟ

Αρ. Φύλλου 413

28 Ιουνίου 2012

ΠΕΡΙΕΧΟΜΕΝΑ

ΑΠΟΦΑΣΕΙΣ

- Επικύρωση οριογραμμών τμήματος ρέματος στην περιοχή Αγ. Βλάσης του Δήμου Ηρακλείου, Περιφερειακής ενότητας Ηρακλείου, Περιφέρειας Κρήτης.... 1
- Κήρυξη ως αναδασωτέας έκτασης 1.300,50 τ.μ. στη θέση «ΦΟΥΡΝΑΚΑ» της Δημοτικής Κοινότητας Λεωνιδίου του Δήμου Νότιας Κυνουρίας του Νομού Αρκαδίας..... 2
- Κήρυξη ως αναδασωτέας έκτασης 88.529,50 τ.μ. στη θέση «Πεύκα» της Τοπικής Κοινότητας Δολιανών του Δήμου Βόρειας Κυνουρίας του Νομού Αρκαδίας..... 3

ΑΠΟΦΑΣΕΙΣ

- Αριθμ. 1173 (1)
Επικύρωση οριογραμμών τμήματος ρέματος στην περιοχή Αγ. Βλάσης του Δήμου Ηρακλείου, Περιφερειακής ενότητας Ηρακλείου, Περιφέρειας Κρήτης.

Ο ΓΕΝΙΚΟΣ ΓΡΑΜΜΑΤΕΑΣ ΑΠΟΚΕΝΤΡΩΜΕΝΗΣ ΔΙΟΙΚΗΣΗΣ ΚΡΗΤΗΣ

Έχοντας υπόψη:

1. Το Ν. 2853/16.7.1922 περί υδραυλικών εν γένει έργων και αστυνομεύσεων των δημόσιων υδάτων (ΦΕΚ 116/Α'), όπως αυτές τροποποιήθηκαν με τις αντίστοιχες του Ν.Δ. 10/29.12.1923 και κωδικοποιήθηκαν από τις διατάξεις του Π.Δ. 18/21.3.1924 (ΦΕΚ 61/Α').
2. Τις διατάξεις του άρθρου 10 του Ν. 3044/2002 (ΦΕΚ Α/97) για την άσκηση αρμοδιοτήτων του Πολεοδομικού Σχεδιασμού.
3. Τις διατάξεις του άρθρου 5 του Ν. 3010/2002 (ΦΕΚ 91/Α') εναρμόνιση του Ν. 1650/1986 με τις υπ' αριθμ. 97/11 ΕΕ και 96/61 ΕΕ οδηγίες «Διαδικασία οριοθέτησης και ρύθμισης θεμάτων για τα υδατορέματα και άλλες διατάξεις».
4. Τις διατάξεις του Ν. 1337/1983 (ΦΕΚ Α/33) περί επεκτάσεως των πολεοδομικών σχεδίων κ.λπ.
5. Την υπ' αριθμ. 3046/304/3.2.1989 απόφαση του Αναπληρωτή Υπουργού Περιβάλλοντος, Χωροταξίας και Δημοσίων έργων «Κτιριοδομικός Κανονισμός και ειδικό-

τερα τις διατάξεις του άρθρου 6 αυτού, σχετικά με τη δόμηση κοντά στα ρέματα», όπως ισχύει σήμερα.

6. Την υπ' αριθμ. 33/1998 εγκύκλιο του Υ.Π.Ε.Χ.Ω.Δ.Ε. «Αστυνόμευση ρεμάτων και συντήρηση αντιπλ/κών έργων».

7. Τις διατάξεις του άρθρου 66 του Ν. 1622/1986 (ΦΕΚ 92Α') (περί Τοπικής Αυτοδιοίκησης, Περιφερειακής Ανάπτυξης και Δημοκρατικού Προγραμματισμού), όπως αντικαταστάθηκε με τις διατάξεις της παρ. 5 του άρθρου 33 του Ν. 1832/1989 (ΦΕΚ 54 Α').

8. Το Ν. 3852/2010 «Νέα/Αρχιτεκτονική της Διοίκησης και της Αποκεντρωμένης Διοίκησης - Πρόγραμμα Καλλικράτης» και ειδικότερα την παραγρ. 20 του άρθρου 280 του νόμου αυτού (ΦΕΚ 87 Α').

9. Το άρθρο 22 του Π.Δ. 136/2010 «Οργανισμός της Αποκεντρωμένης Διοίκησης Κρήτης» (ΦΕΚ 229 Α').

10. Την υπ' αριθμ. 288/2012 (ΑΔΑ Β491ΩΟΟ-4ΤΠ) απόφαση του Δημοτικού Συμβουλίου του Δήμου Ηρακλείου, με την οποία εκφράζεται η σύμφωνη γνώμη για την οριοθέτηση του υπόψη τμήματος ρέματος στον Αγ. Βλάση.

11. Τη μελέτη για τον καθορισμό των προτεινόμενων οριογραμμών του τμήματος ρέματος στη θέση Αγ. Βλάσης που συντάχθηκε από τα γραφεία μελετών Ιωάννη Φορτσάκη τοπογρ. Μηχανικού, και Εμμανουήλ Πολυδάκη, Τοπογράφου Μηχανικού, η οποία ελέγχθηκε και θεωρήθηκε από το Τμήμα Δομών Περιβάλλοντος της Διεύθυνσης Τεχνικών Έργων Περιφερειακής Ενότητας Ηρακλείου.

12. Το με αριθμ. 48406/20278/21-5-2012 έγγραφο της Διεύθυνσης Τεχνικών Έργων Περιφερειακής Ενότητας Ηρακλείου, με το οποίο μας διαβιβάστηκε αρμοδίως η θεωρημένη μελέτη οριοθέτησης του υπόψη τμήματος ρέματος στον Αγ. Βλάση με σκοπό την επικύρωση των οριογραμμών, αποφασίζουμε:

Επικυρώνουμε τις οριογραμμές τμήματος ρέματος στην περιοχή Αγ. Βλάση Δήμου Ηρακλείου Π.Ε. Ηρακλείου, όπως φαίνεται στα από Φεβρουάριος 2012 τοπογραφικά διαγράμματα που συντάχθηκαν από τα γραφεία μελετών του Ιωάννη Φορτσάκη τοπογρ. Μηχανικού, και Εμμανουήλ Πολυδάκη, Τοπογράφου Μηχανικού, σύμφωνα με την υδραυλική μελέτη των ιδίων, τα

οποία ελέχθησαν και θεωρήθηκαν από την Διεύθυνση Τεχνικών Έργων, Περιφερειακής Ενότητας Ηρακλείου. Οι οριογραμμές των παραπάνω ρεμάτων ορίζονται από την πολυγωνική γραμμή που ορίζουν τα σημεία Α1-Α2-.....Α19-Δ17-Δ16-.....Δ1-Α1.


Τα σημεία αυτά αποτυπώνονται στα προαναφερόμενα τοπογραφικά διαγράμματα και οι συντεταγμένες τους (σύστημα συντεταγμένων ΕΓΣΑ 87) αναγράφονται στο υπόμνημα των διαγραμμάτων αυτών.

Η υλοποίηση των πολυγωνικών γραμμών του παραπάνω ρέματος γίνεται με βάση τις συντεταγμένες των αναφερομένων σημείων που περιέχονται στα υπόψη τοπογραφικά διαγράμματα.

Η απόφαση αυτή να δημοσιευθεί στην Εφημερίδα της Κυβερνήσεως.



Ηράκλειο, 8 Ιουνίου 2012

Ο Γενικός Γραμματέας
Αποκεντρωμένης Διοίκησης
ΑΘΑΝΑΣΙΟΣ ΚΑΡΟΥΝΤΖΟΣ

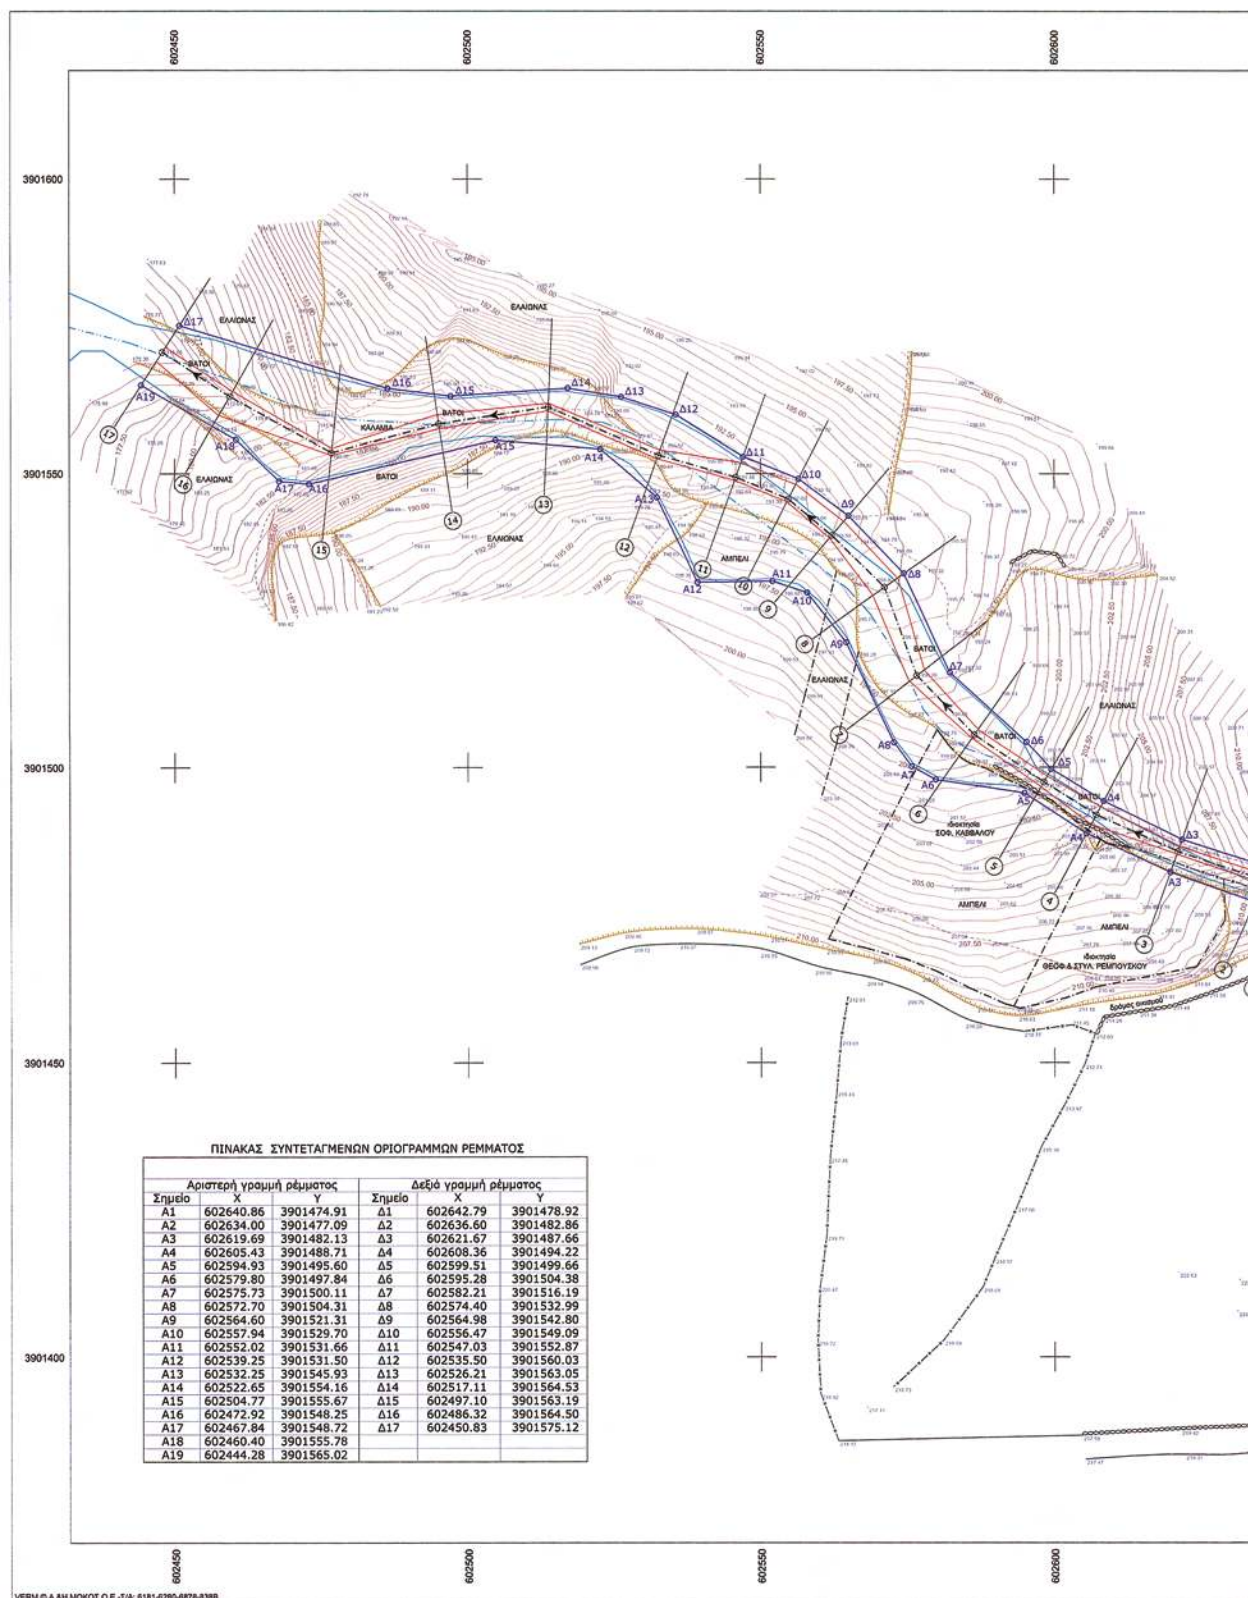

ΕΘΝΙΚΟ ΤΥΠΟΓΡΑΦΕΙΟ

Για τεχνικούς λόγους στο σχεδιάγραμμα, έγινε σμίκρυνση, κατά ποσοστό 39%

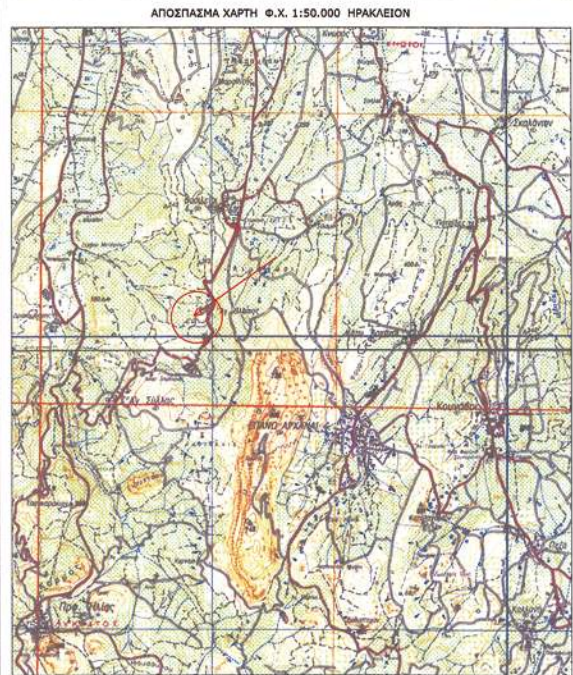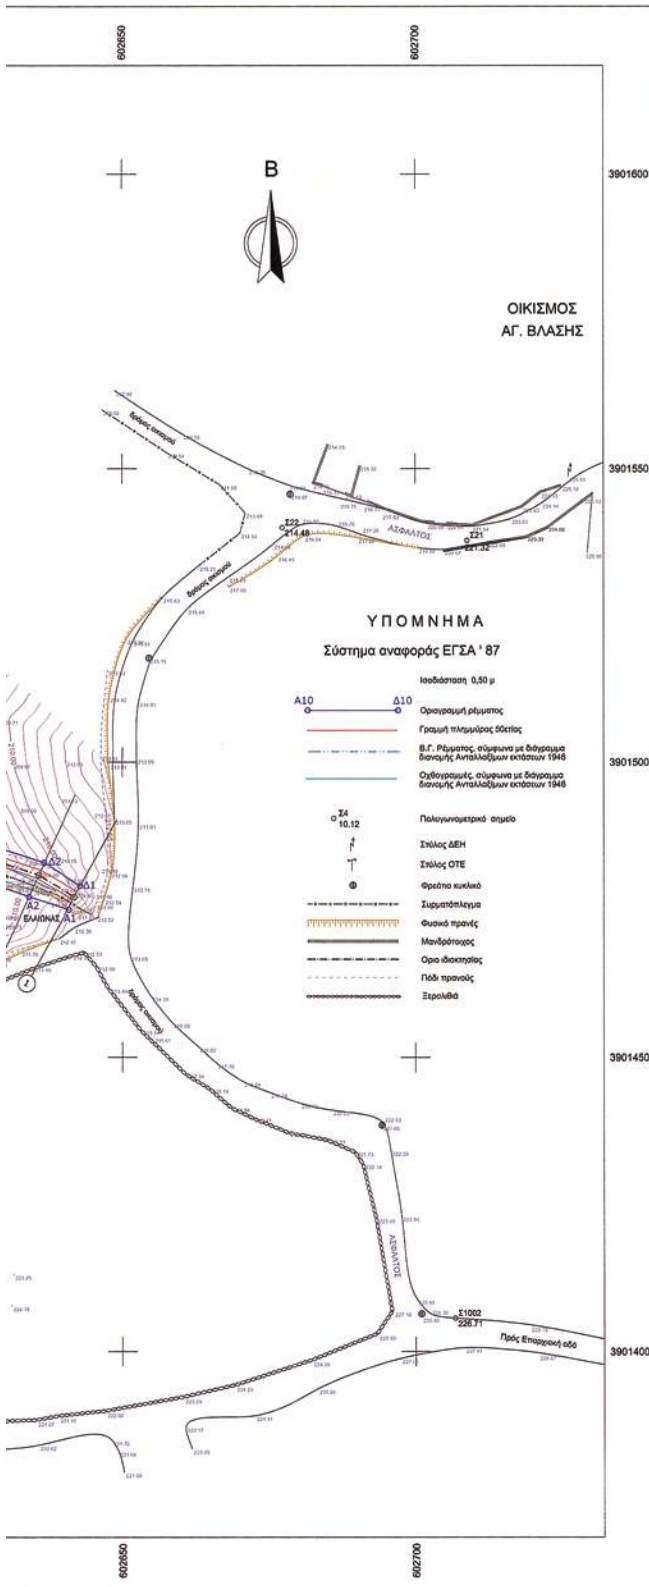

Ημερομηνία 21-5-2012
Μ. ΜΗΧΑΝΙΚΟΣ Τ.Ε.

Ημερομηνία 21-5-2012
Ο ΠΡΟΤΥΠΟΤΕΣ ΔΟΜΟΥ ΠΕΡΙΒΟΛΟΥ
ΧΑΡΑΤΡΙΣΜΑΤΑΚΗ
ΔΙΤΑ, ΠΟΛ. ΜΗΧ. Ε.Μ.Π. με Α' β



ΕΛΛΗΝΙΚΗ ΔΗΜΟΚΡΑΤΙΑ
ΑΠΟΚΕΝΤΡΙΚΗ ΔΙΟΙΚΗΣΗ ΚΡΗΤΗΣ
Επιτροπή με τη με αρ. πρωτ. 1133/2-2012
απόφαση του Γ.Γ. Αποκεντρωμένης Διοίκησης Κρήτης
Το πέρον συνοδεύει την ως άνω απόφαση
Ο ΔΙΕΥΘΥΝΤΗΣ Δ.Τ.Ε.

ΜΕΛΕΤΗ	ΟΡΙΟΘΕΤΗΣΗ ΚΟΙΤΗΣ ΤΜΗΜΑΤΟΣ ΡΕΜΜΑΤΟΣ	
ΠΕΡΙΟΧΗ	ΟΙΚΙΣΜΟΣ ΑΓ. ΒΛΑΣΗΣ ΔΗΜΟΥ ΗΡΑΚΛΕΙΟΥ	
ΕΡΓΟΔΟΤΗΣ	ΡΕΜΠΟΥΣΚΟΣ ΧΡ. ΘΕΟΦΑΝΗΣ ΚΑΡΑΣΤΑΜΑΤΗ ΣΤΥΛΙΑΝΗ ΣΥΖ. Θ. ΡΕΜΠΟΥΣΚΟΥ	
ΣΧΕΔΙΟ	ΤΟΠΟΓΡΑΦΙΚΟ ΔΙΑΓΡΑΜΜΑ	ΚΑΙΜΑΚΑ 1: 500
ΓΡΑΦΕΙΑ ΜΕΛΕΤΩΝ	ΓΙΑΝΝΗΣ ΦΟΡΤΣΑΚΗΣ ΡΟΥΣΣΟΥ ΧΟΥΡΑΟΥ 4, ΗΡΑΚΛΕΙΟ 71201, τηλ. 2810.281.821	ΑΡΙΘΜΟΣ ΣΧΕΔΙΟΥ 2
ΜΑΝΟΛΗ Π. ΠΟΥΛΑΚΗ	ΜΑΝΟΛΗ Π. ΠΟΥΛΑΚΗ ΔΙΤΑ, ΠΟΛ. ΜΗΧ. Ε.Μ.Π. με Α' β	ΑΡΙΘΜΟΣ ΜΕΛΕΤΗΣ
ΗΡΑΚΛΕΙΟ, ΦΕΒΡΟΥΑΡΙΟΣ 2012		

Αριθμ. 1160

(2)

Κήρυξη ως αναδασωτέας έκτασης 1.300,50 τ.μ. στη θέση «ΦΟΥΡΝΑΚΑ» της Δημοτικής Κοινότητας Λεωνιδίου του Δήμου Νότιας Κυνουρίας του Νομού Αρκαδίας.

Ο ΓΕΝΙΚΟΣ ΓΡΑΜΜΑΤΕΑΣ
ΑΠΟΚΕΝΤΡΩΜΕΝΗΣ ΔΙΟΙΚΗΣΗΣ
ΠΕΛΟΠΟΝΝΗΣΟΥ, ΔΥΤΙΚΗΣ ΕΛΛΑΔΟΣ ΚΑΙ ΙΟΝΙΟΥ

Έχοντας υπόψη:

1. Τις διατάξεις των άρθρων 24 παρ. 1 και 117 παρ. 3 του Συντάγματος της Ελλάδος.

2. Τις διατάξεις του Ν. 3852/2010 (ΦΕΚ 87/Α'/7-06-2010) «Νέα Αρχιτεκτονική της Αυτοδιοίκησης και της Αποκεντρωμένης Διοίκησης - Πρόγραμμα Καλλικράτης».

3. Το υπ' αριθμ. 139/2010 Π.Δ. (ΦΕΚ 232/Α'/27-12-2010) «Οργανισμός της Αποκεντρωμένης Διοίκησης Πελοποννήσου, Δυτικής Ελλάδος και Ιονίου».

4. Τις διατάξεις του Ν. 998/79 «περί Προστασίας των Δασών και των Δασικών εν γένει εκτάσεων της Χώρας, ειδικότερα το άρθρο 41 παρ. 1 και 3 και το άρθρο 38 παρ. 1».

5. Τις διατάξεις του Ν. 1892/1990, ειδικότερα το άρθρο 120 παρ. 1, «Για τον εκσυγχρονισμό και την ανάπτυξη και άλλες διατάξεις».

6. Τις διατάξεις του Ν.3208/2003, ειδικότερα το άρθρο 1 παρ. 15, «περί Προστασίας των δασικών οικοσυστημάτων κ.λπ.».

7. Τις διατάξεις - διαταγές του Υπουργείου Γεωργίας: α). 160417/1180/08-07-1980, β). 182447/3049/24-09-1980, γ).168692/3318/05-10-1981, δ). 85144/1468/09-09-1992 και ε). 60284/365/26-01-1994.

8. Την υπ' αριθμ. οικ. 105204/2793/31-07-2002 διαταγή του ΥΠ. ΓΕ. «περί χαρακτηρισμού εκτάσεων - κήρυξης αυτών ως αναδασωτέων».

9. Την υπ' αριθμ. 940/18-05-2012 πρόταση του Δασαρχείου Κυνουρίας για την κήρυξη ως αναδασωτέα της αναφερόμενης στο θέμα έκτασης, αποφασίζουμε:

Κηρύσσουμε ως αναδασωτέα, την έκταση δασικού χαρακτήρα (της παρ. 2 του άρθρου 3 του Ν. 998/79, όπως τροποποιήθηκε με το άρθρο 1 παρ. 2 του Ν.3208/2003) η οποία καταστράφηκε από πυρκαγιά, εμβαδού χιλίων τριακοσίων και πενήντα εκατοστά τετραγωνικών μέτρων (1.300,50 τ.μ.) που βρίσκεται στην θέση «ΦΟΥΡΝΑΚΑ» της Δημοτικής Κοινότητας Λεωνιδίου του Δήμου Νότιας Κυνουρίας του Νομού Αρκαδίας, η οποία προσδιορίζεται από τα στοιχεία (1,2,3,4,5,1), του συνημμένου από 15-05-2012 τοπογραφικό διάγραμμα, με κλίμακα 1:1.000, που συντάξε η Δασοπόνος του Δασαρχείου Κυνουρίας Στυλιανή Δολιανίτη, το οποίο αποτελεί αναπόσπαστο μέρος της απόφασης αυτής και έχει όρια:

ΑΝΑΤΟΛΙΚΑ: Δημόσια Δασική έκταση.

ΔΥΤΙΚΑ: Δημόσια Δασική έκταση.

ΒΟΡΕΙΑ: Δημόσια Δασική έκταση.

ΝΟΤΙΑ: Δημόσια Δασική έκταση.


Σκοπός της κήρυξης της εν λόγω έκτασης ως αναδασωτέα είναι η διατήρηση του δασικού χαρακτήρα της, ο αποκλεισμός διάθεσης της για άλλη χρήση και η αποκατάσταση της καταστραφείσας δασικής βλάστησης αποτελούμενη κυρίως από πουνάρια κ.λπ.

Η απόφαση αυτή να δημοσιευθεί στην Εφημερίδα της Κυβερνήσεως.

Πάτρα, 30 Μαΐου 2012


Ο Γενικός Γραμματέας
Αποκεντρωμένης Διοίκησης
ΑΝΑΣΤΑΣΙΟΣ ΑΠΟΣΤΟΛΟΠΟΥΛΟΣ

ΑΠΟΣΠΑΣΜΑ ΧΑΡΤΗ ΓΤΣ ΚΛΙΜΑΚΑΣ 1:50.000

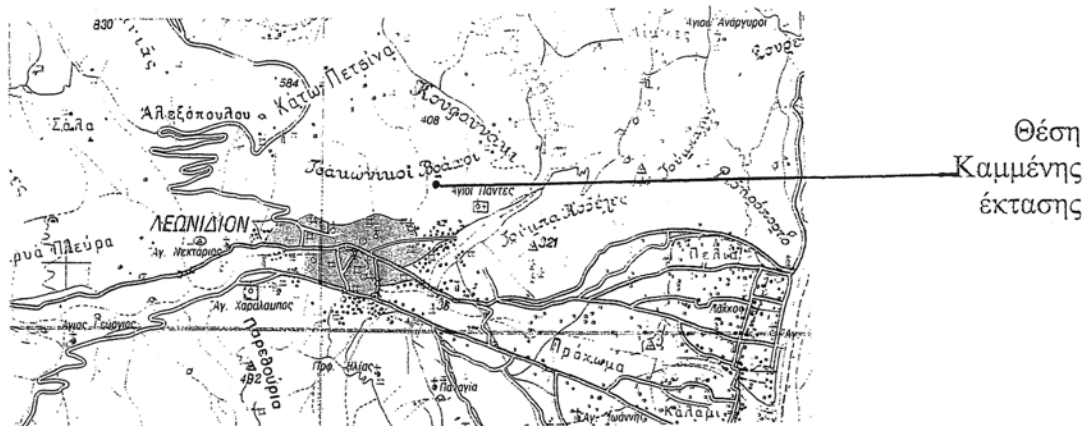

ΤΟΠΟΓΡΑΦΙΚΟ ΔΙΑΓΡΑΜΜΑ

Που απεικονίζει την καμμένη δασική έκταση στην θέση «ΦΟΥΡΝΑΚΑ» περιοχής Δ. Κ. ΛΕΩΝΙΔΙΟΥ Δήμου Ν. Κυνουρίας. ΚΛΙΜΑΚΑ 1:1000

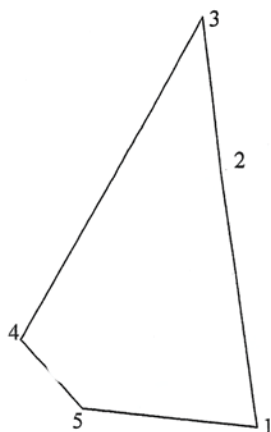

X1=399147.00	Y1=4114258.00
X2=399141.00	Y2=4114299.00
X3=399138.00	Y3=4114323.00
X4=399109.00	Y4=4114272.00
X5=399119.00	Y5=4114261.00
ΕΜΒΑΔΟ ΕΚΤΑΣΗΣ ΜΕ ΕΓΣΑ	
'87 Ε=1300,5Τ.Μ	

ΕΘΝΙΚΟ ΤΥΠΟΓΡΑΦΕΙΟ

Για τεχνικούς λόγους στο σχεδιάγραμμα, έγινε σμίκρυνση, κατά ποσοστό 83%

ΑΚΡΙΒΕΣ ΑΝΤΙΓΡΑΦΟ



Άστρος 15/5/2012
Η Συντάξασα

ΘΕΩΡΗΘΗΚΕ
Άστρος 16 - 5 -2012
Ο Δασάρχης Κυνουρίας

ΘΕΩΡΗΘΗΚΕ
Τρίπολη 25 - 5 -2012
Ο Προϊστάμενος της
Διεύθυνσης δασών Αρκαδίας

ΘΕΩΡΗΘΗΚΕ
Πάτρα 30-5 -2012
Ο Γ.Γ.Α.Δ.Π.Δ.Ε.&ΙΟΝΙΟΥ

ΔΟΛΙΑΝΙΤΗ ΣΤΥΛΙΑΝΗ
ΔΑΣΟΠΟΝΟΣ

ΓΕΩΡΓΙΟΣ ΠΟΛΙΤΗΣ
ΔΑΣΟΛΟΓΟΣ

ΠΟΛΙΤΗΣ ΣΠΥΡΙΔΩΝ
ΔΑΣΟΛΟΓΟΣ

ΑΔΑΠΤΑ ΣΙΟΙΣ ΑΠΟΣΤΟΛΟΡΥΛΩΣ

Αριθμ. 1161

(3)

Κήρυξη ως αναδασωτέας έκτασης 88.529,50 τ.μ. στη θέση «Πεύκα» της Τοπικής Κοινότητας Δολιανών του Δήμου Βόρειας Κυνουρίας του Νομού Αρκαδίας.

Ο ΓΕΝΙΚΟΣ ΓΡΑΜΜΑΤΕΑΣ
ΑΠΟΚΕΝΤΡΩΜΕΝΗΣ ΔΙΟΙΚΗΣΗΣ
ΠΕΛΟΠΟΝΝΗΣΟΥ, ΔΥΤΙΚΗΣ ΕΛΛΑΔΟΣ ΚΑΙ ΙΟΝΙΟΥ

Έχοντας υπόψη:

1. Τις διατάξεις των άρθρων 24 παρ. 1 και 117 παρ. 3 του Συντάγματος της Ελλάδος.

2. Τις διατάξεις του Ν. 3852/2010 (ΦΕΚ 87/Α'/7-06-2010) «Νέα Αρχιτεκτονική της Αυτοδιοίκησης και της Αποκεντρωμένης Διοίκησης - Πρόγραμμα Καλλικράτης».

3. Το υπ' αριθμ. 139/2010 Π.Δ. (ΦΕΚ 232/Α'/27-12-2010) «Οργανισμός της Αποκεντρωμένης Διοίκησης Πελοποννήσου, Δυτικής Ελλάδος και Ιονίου».

4. Τις διατάξεις του Ν. 998/79 «περί Προστασίας των Δασών και των Δασικών εν γένει εκτάσεων της Χώρας, ειδικότερα το άρθρο 41 παρ. 1 και 3 και το άρθρο 38 παρ. 1».

5. Τις διατάξεις του Ν. 1892/1990, ειδικότερα το άρθρο 120 παρ. 1, «Για τον εκσυγχρονισμό και την ανάπτυξη και άλλες διατάξεις».

6. Τις διατάξεις του Ν.3208/2003, ειδικότερα το άρθρο 1 παρ. 15, «περί Προστασίας των δασικών οικοσυστημάτων κ.λπ.».

7. Τις διατάξεις - διαταγές του Υπουργείου Γεωργίας: α). 160417/1180/08-07-1980, β). 182447/3049/24-09-1980, γ). 168692/3318/05-10-1981, δ). 85144/1468/09-09-1992 και ε). 60284/365/26-01-1994.

8. Την υπ' αριθμ. οικ. 105204/2793/31-07-2002 διαταγή του ΥΠ. ΓΕ. «περί χαρακτηρισμού εκτάσεων - κήρυξης αυτών ως αναδασωτέων».

9. Την υπ' αριθμ. 943/18-05-2012 πρόταση του Δασαρχείου Κυνουρίας για την κήρυξη ως αναδασωτέα της αναφερόμενης στο θέμα έκτασης, αποφασίζουμε:

Κηρύσσουμε ως αναδασωτέα, την έκταση δασικού χαρακτήρα (της παρ. 1 του άρθρου 3 του Ν. 998/79, όπως τροποποιήθηκε με το άρθρο 1 παρ. 2 του Ν.3208/2003) η οποία καταστράφηκε από πυρκαγιά, εμβαδού ογδόντα οκτώ χιλιάδες και πεντακόσια είκοσι εννέα και πενήντα εκατοστά τετραγωνικών μέτρων (88.529,50 τ.μ.) που βρίσκεται στην θέση «Πεύκα» της Τοπικής Κοινότητας Δολιανών του Δήμου Βόρειας Κυνουρίας του Νομού Αρκαδίας, η οποία προσδιορίζεται από τα στοιχεία (1,2,3,4,5,6,7,8,9,10,11,12,13,14,15,1), του συνημμένου από 16-05-2012 τοπογραφικό διάγραμμα, με κλίμακα 1:5.000, που συνέταξε η Δασοπόνος του Δασαρχείου Κυνουρίας Στυλιανή Δολιανίτη, το οποίο αποτελεί αναπόσπαστο μέρος της απόφασης αυτής και έχει όρια:

ΑΝΑΤΟΛΙΚΑ: Δημόσιο Δάσος.

ΔΥΤΙΚΑ: Δημόσιο Δάσος.

ΒΟΡΕΙΑ: Δημόσιο Δάσος.

ΝΟΤΙΑ: Δημόσιο Δάσος.


Σκοπός της κήρυξης της εν λόγω έκτασης ως αναδασωτέα είναι η διατήρηση του δασικού χαρακτήρα της, ο αποκλεισμός διάθεσής της για άλλη χρήση και η αποκατάσταση της καταστραφείσας δασικής βλάστησης αποτελούμενη κυρίως από Χαλέπιο Πεύκη κ.λπ.

Η απόφαση αυτή να δημοσιευθεί στην Εφημερίδα της Κυβερνήσεως.

Πάτρα, 30 Μαΐου 2012

Ο Γενικός Γραμματέας
Αποκεντρωμένης Διοίκησης
ΑΝΑΣΤΑΣΙΟΣ ΑΠΟΣΤΟΛΟΠΟΥΛΟΣ

**ΑΠΟΣΠΑΣΜΑ ΧΑΡΤΗ ΓΥΣ ΚΛΙΜΑΚΑΣ 1:50.000 ΠΕΡΙΟΧΗΣ
ΤΟΠΙΚΗΣ ΚΟΙΝΟΤΗΤΑΣ ΔΟΛΙΑΝΩΝ ΔΗΜΟΥ ΒΟΡΕΙΑΣ
ΚΥΝΟΥΡΙΑΣ**

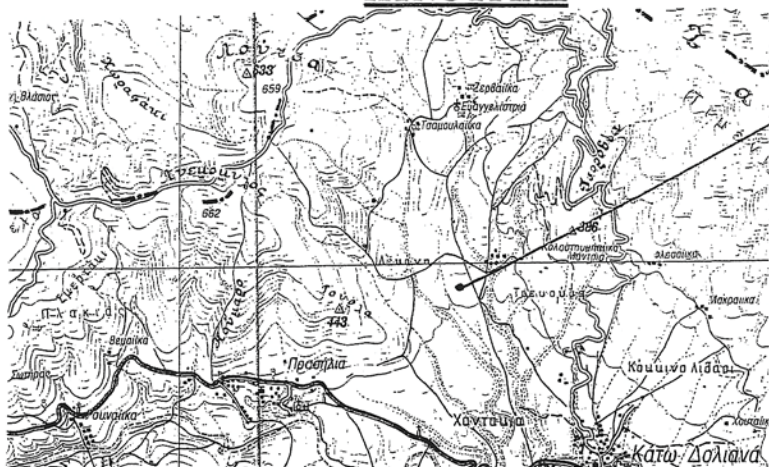


ΘΕΣΗ.
ΚΑΜΜΕΝΗ
ΕΚΤΑΣΗ



ΤΟΠΟΓΡΑΦΙΚΟ ΔΙΑΓΡΑΜΜΑ

**Θέση « Πεύκα » Τοπικής Κοινότητας Δολιανών, Δήμου Βόρειας Κυνουρίας
ΚΛΙΜΑΚΑ 1: 5 000**

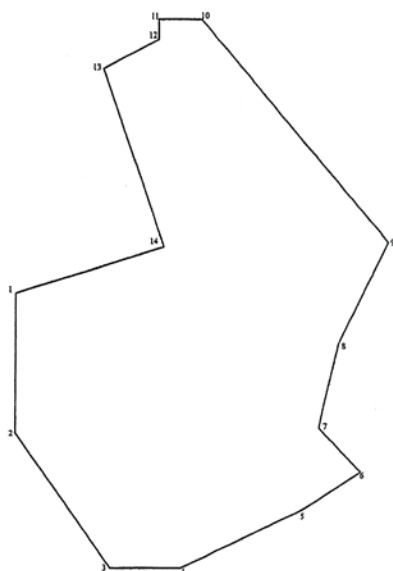

X1=381700.00	Y1=4144824.00
X2=381700.00	Y2=4144706.00
X3=381779.00	Y3=4144593.00
X4=381839.00	Y4=4144593.00
X5=381942.00	Y6=4144643.00
X6=381989.00	Y6=4144674.00
X7=381954.00	Y7=4144711.00
X8=381970.00	Y8=4144782.00
X9=382012.00	Y9=4144867.00
X10=381854.00	Y10=4145051.00
X11=381818.00	Y11=4145051.00
X12=381818.00	Y12=4145034.00
X13=381772.00	Y13=4145010.00
X14=381823.00	Y14=4144863.00
ΕΜΒΑΔΟ ΕΚΤΑΣΗΣ ΜΕ ΕΓΣΑ '87	
Ε=88.529,5Τ.Μ.	

Αστρος 16 - 5 - 2012
Η Συντάξασα

ΔΟΛΙΑΝΙΤΗ ΣΤΥΛΙΑΝΗ
ΔΑΣΟΠΟΝΟΣ

ΘΕΩΡΗΘΗΚΕ
Αστρος 16 - 5 - 2012
Ο Δασάρχης

ΓΕΩΡΓΙΟΣ ΠΟΛΙΤΗΣ
ΔΑΣΟΛΟΓΟΣ

ΘΕΩΡΗΘΗΚΕ
Τρίπολη 25 - 5 - 2012
Ο Πρ/νος της Δ/σης
Δασών Αρκαδίας

ΠΟΛΙΤΗΣ ΣΠΥΡΙΔΩΝ
ΔΑΣΟΛΟΓΟΣ

ΘΕΩΡΗΘΗΚΕ
ΠΑΤΡΑΣ 30 - 5 - 2012
Ο Γ.Γ.Α.Δ.Π.Δ.Ε.&Ι.

ΑΝΑΣΤΑΣΙΟΣ ΑΠΟΣΤΟΛΟΠΟΥΛΟΣ

ΕΘΝΙΚΟ ΤΥΠΟΓΡΑΦΕΙΟ

Για τεχνικούς λόγους στο σχεδιάγραμμα,
έγινε σμίκρυνση, κατά ποσοστό 79%



* 0 4 0 0 4 1 3 2 8 0 6 1 2 0 0 0 8 *

ΑΠΟ ΤΟ ΕΘΝΙΚΟ ΤΥΠΟΓΡΑΦΕΙΟ

ΚΑΠΟΔΙΣΤΡΙΟΥ 34 * ΑΘΗΝΑ 104 32 * ΤΗΛ. 210 52 79 000 * FAX 210 52 21 004