



ΕΦΗΜΕΡΙΣ ΤΗΣ ΚΥΒΕΡΝΗΣΕΩΣ

ΤΗΣ ΕΛΛΗΝΙΚΗΣ ΔΗΜΟΚΡΑΤΙΑΣ

ΤΕΥΧΟΣ ΤΕΤΑΡΤΟ

Αρ. Φύλλου 423

5 Ιουλίου 2012

ΠΕΡΙΕΧΟΜΕΝΑ

ΑΠΟΦΑΣΕΙΣ

- Επικύρωση των οριογραμμών τμήματος του υδατο-
ρέματος στη θέση «Πάνορμος» Μυκόνου, Δήμου
Μυκόνου, νήσου Μυκόνου, Νομού Κυκλάδων, πλη-
σίον ιδιοκτησιών των Γεωργίου Ηλ. Μπαρμπαλιά,
Φωτεινής Ηλ. Μπαρμπαλιά, και Ελένης Ηλ. Μπαρ-
μπαλιά..... 1
- Κήρυξη έκτασης ως αναδασωτέας, συνολικού εμβα-
δού 6.396,09 τετρ. μέτρων, στη θέση «Αγία Σω-
τήρα» της Τοπικής Κοινότητας Αρχαίας Νεμέας,
Δήμου Νεμέας, Περιφερειακής Ενότητας Κοριν-
θίας, λόγω πυρκαγιάς..... 2

ΑΠΟΦΑΣΕΙΣ

- Αριθμ. 26991/5589 (1)
Επικύρωση των οριογραμμών τμήματος του υδατορέ-
ματος στη θέση «Πάνορμος» Μυκόνου, Δήμου Μυκό-
νου, νήσου Μυκόνου, Νομού Κυκλάδων, πλησίον ιδι-
οκτησιών των Γεωργίου Ηλ. Μπαρμπαλιά, Φωτεινής
Ηλ. Μπαρμπαλιά, και Ελένης Ηλ. Μπαρμπαλιά.

Ο ΓΕΝΙΚΟΣ ΓΡΑΜΜΑΤΕΑΣ ΑΠΟΚΕΝΤΡΩΜΕΝΗΣ ΔΙΟΙΚΗΣΗΣ ΑΙΓΑΙΟΥ

Έχοντας υπόψη:

1. Τις διατάξεις του άρθρου 8 του Ν.3200/55, «Περί διοικητικής αποκέντρωσης».
2. Τις διατάξεις του Ν.2853/16-7-1922 «Περί υδραυλικών εν γένει έργων και αστυνόμευσης των Δημοσίων Υδάτων», όπως αυτές τροποποιήθηκαν με τις αντίστοιχες του Ν.Δ.10/29-12-1923 και κωδικοποιήθηκαν από τις διατάξεις του Π.Δ.18/21-3-1924 (ΦΕΚ 61Α).
3. Τις διατάξεις του Ν. 3010/2002 (ΦΕΚ 91/Α/25-4-2002), «Εναρμόνιση του Ν. 1650/1986 με τις οδηγίες 97/11 Ε.Ε. και 96/61 Ε.Ε. και ειδικότερα τις διατάξεις του άρθρου 5 αυτού «Διαδικασία οριοθέτησης και ρυθμίσεις θεμάτων για τα υδατορέματα», όπως αυτό ισχύει.
4. Τις διατάξεις της με αριθμ. πρωτ. 3046/304/3.2.1989 (ΦΕΚ 59Δ') απόφασης του Αναπληρωτή Υπουργού ΠΕ-ΧΩΔΕ «Κτιριοδομικός Κανονισμός» και ειδικότερα τις διατάξεις του άρθρου 6 αυτής, «Δόμηση κοντά σε ρέματα».

5. Τις οικείες διατάξεις του Ν. 2503/ 97 (ΦΕΚ 107 Α'/30.5.1997) «Διοίκηση, Οργάνωση, Στελέχωση της Περιφέρειας, ρύθμιση θεμάτων για την Τοπική Αυτοδιοίκηση και άλλων διατάξεων».

6. Τις οικείες διατάξεις του Ν. 2508/1997 (ΦΕΚ 124 Α'/13.6.1997) «Βιώσιμη οικιστική ανάπτυξη των πόλεων και οικισμών της χώρας και άλλων διατάξεων», όπως ισχύει.

7. Τις οικείες διατάξεις του Ν. 2690/1999 (ΦΕΚ 45 Α'/9-3-1999) «Κύρωση του κώδικα διοικητικής διαδικα-σίας».

8. Την υπ' αριθμ. 33/1998 εγκύκλιο του ΥΠΕΧΩΔΕ «Αστυνόμευση ρεμάτων και συντήρηση αντιπλ/κών έργων», ως ισχύει.

9. Τις διατάξεις του Ν. 3852/2010 (ΦΕΚ 87Α/7-6-2010) «Νέα Αρχιτεκτονική της Αυτοδιοίκησης και της Αποκεντρωμένης Διοίκησης - Πρόγραμμα Καλλικράτης».

10. Τις διατάξεις του Π.Δ/τος 143/2010 (ΦΕΚ 236Α) «Οργάνισμός της Αποκεντρωμένης Διοίκησης Αιγαίου».

11. Την αριθμ. οικ. 1561/17-03-2011 (ΦΕΚ 445/Β/21-03-2011) απόφαση Γενικού Γραμματέα Αποκεντρωμένης Διοίκησης Αιγαίου παροχής εξουσιοδότησης υπογραφής πράξεων και εγγράφων «Με εντολή Γενικού Γραμματέα» κ.λπ.

12. Το με αριθμ. οικ. 4116/Α.Φ.9/17-5-2011 έγγραφο του Γενικού Γραμματέα Αποκεντρωμένης Διοίκησης Αιγαίου με θέμα «Διαδικασία οριοθέτησης ρεμάτων».

13. Η με αριθμ. οικ. 7681/Α.Φ.2.6/11-8-2011 απόφαση του Γενικού Γραμματέα Αποκεντρωμένης Διοίκησης Αιγαίου «Άσκηση αρμοδιοτήτων οριοθέτησης ρεμάτων και λοιπά».

14. Το με αριθμ. 40719/12-10-2011 έγγραφο Τμήματος Δ' Δ/σης Πολεοδομικού Σχεδιασμού της Γενικής Δ/σης Πολεοδομίας του ΥΠΕΚΑ.

15. Το με αριθμ. Οικ.98675/8464/28-12-2011 έγγραφο της Δ/σης Τεχνικών Έργων Κυκλάδων της Γενικής Δ/σης Αναπτύξ. Προγραμματισμού, Περιβάλλοντος και Υποδομών της Περιφέρειας Νοτίου Αιγαίου, με το οποίο διαβιβάστηκε ο φάκελος μελέτης στην Δ/ση ΠΕ.ΧΩ. ΣΧΕ. Νοτίου Αιγαίου της Γενικής Δ/σης ΧΩ.ΠΕ.ΠΟ. της Αποκεντρωμένης Διοίκησης Αιγαίου καθορισμού των οριογραμμών τμήματος του ρέματος στη θέση «Πάνορμος» Δήμου Μυκόνου, νήσου Μυκόνου, Νομού Κυκλάδων, πλησίον ιδιοκτησιών των Γεωργίου Ηλ. Μπαρμπαλιά, Φωτεινής Ηλ. Μπαρμπαλιά, και Ελένης Ηλ. Μπαρμπαλιά,

με θεωρημένα το τοπογραφικό διάγραμμα, στο οποίο χαράσσονται τα όρια αυτού, καθώς και την τεχνική έκθεση με τους υδραυλικούς υπολογισμούς.

16. Το με αριθμ. 675/197/25-1-2012 έγγραφο της Δ/σης ΠΕ.ΧΩ.ΣΧΕ. Νοτίου Αιγαίου της Αποκεντρωμένης Διοίκησης Αιγαίου με παρατηρήσεις.

17. Το από 20-2-2012 έγγραφο των μηχανικών Βερονίκης Καββαδία και Μαρίνου Τρυφωνόπουλου προς την Δ/ση Τεχνικών Έργων Κυκλάδων της Περιφέρειας Νοτίου Αιγαίου κοινοποιούμενο και στην Υπηρεσία μας με θέμα: «Υποβολή αναθεωρημένης Μελέτης για την οριοθέτηση υδατορέματος στη θέση «Πάνορμος» Νήσου Μυκόνου Νομού Κυκλάδων».

18. Το με αριθμ. Οικ. 17215/1471/23-2-2012 έγγραφο της Δ/σης Τεχνικών Έργων Κυκλάδων της Γενικής Δ/σης Αναπτύξ. Προγραμματισμού, Περιβάλλοντος και Υποδομών της Περιφέρειας Νοτίου Αιγαίου, με το οποίο επαναδιαβιβάστηκε ο φάκελος μελέτης στην Δ/ση ΠΕ.ΧΩ.ΣΧΕ. Νοτίου Αιγαίου της Γενικής Δ/σης ΧΩ.ΠΕ.ΠΟ. της Αποκεντρωμένης Διοίκησης Αιγαίου καθορισμού των οριογραμμών τμήματος του ρέματος στη θέση «Πάνορμος» Δήμου Μυκόνου, νήσου Μυκόνου, Νομού Κυκλάδων, πλησίον ιδιοκτησιών των Γεωργίου Ηλ. Μπαρμπαλιά, Φωτεινής Ηλ. Μπαρμπαλιά, με θεωρημένα το τοπογραφικό διάγραμμα, στο οποίο χαράσσονται τα όρια αυτού, καθώς και την τεχνική έκθεση με τους υδραυλικούς υπολογισμούς.

19. Το με αριθμ. 7510/1588/2-3-2012 έγγραφο της Υπηρεσίας μας προς το Δήμο Μυκόνου με το οποίο απεστάλη απευθείας από την Υπηρεσία μας, για εξοικονόμηση χρόνου, ένα αντίτυπο μελέτης που αφορά στην οριοθέτηση υδατορέματος, στη θέση «Πάνορμος» νήσου Μυκόνου Νομού Κυκλάδων» για την κατά Νόμο γνωμοδότηση του Δημοτικού Συμβουλίου Δήμου Μυκόνου απευθείας στην Υπηρεσία μας.

20. Την με αριθμ. 34/2012 Απόφαση του Δημοτικού Συμβουλίου Δήμου Μυκόνου νήσου Μυκόνου, με την οποία γνωμοδοτεί θετικά. Σχετικά με την μελέτη οριοθέτησης τμήματος του υδατορέματος στην περιοχή «Πάνορμος» Μυκόνου, νήσου Μυκόνου, Νομού Κυκλάδων, πλησίον ιδιοκτησιών των Γεωργίου Ηλ. Μπαρμπαλιά, Φωτεινής Ηλ. Μπαρμπαλιά, και Ελένης Ηλ. Μπαρμπαλιά.

21. Την αριθμ. 1687/2-1-1996 Απόφαση Περιφερειακής Διευθύντριας Ν. Κυκλάδων «Καθορισμός των ορίων του αιγιαλού και δημιουργία ζώνης παραλίας και παλαιού αιγιαλού στη θέση «Όρμος Πανόρμου» Ν. Μυκόνου Ν. Κυκλάδων».(ΦΕΚ 18/Δ/19-1-1996).

22. Τον φάκελο της μελέτης ο οποίος περιέχει Τοπογραφικό Διάγραμμα, Υδραυλική μελέτη, Τεχνική Έκθεση κ.λ.π. που διαβιβάστηκε στην Δ/ση ΠΕ.ΧΩ.ΣΧΕ. Νοτίου Αιγαίου της Γενικής Δ/σης ΧΩ.ΠΕ.ΠΟ. της Αποκεντρωμένης Διοίκησης Αιγαίου.


23. Το γεγονός ότι με την απόφαση αυτή δεν προκαλείται δαπάνη σε βάρος του προϋπολογισμού του Δημοσίου και του Δήμου Μυκόνου, αποφασίζουμε:


Επικυρώνουμε τις οριογραμμές τμήματος υδατορέματος στη θέση «Πάνορμος», Δήμου Μυκόνου, νήσου Μυκόνου, Νομού Κυκλάδων, πλησίον ιδιοκτησιών των Γεωργίου Ηλ. Μπαρμπαλιά, Φωτεινής Ηλ. Μπαρμπαλιά, και Ελένης Ηλ. Μπαρμπαλιά, έτσι όπως σημειώνεται με μπλε χρώμα η πολυγωνική γραμμή 1,2,3,4,5,6,7,8,9,10,... έως και 21, στη μια όχθη και η πολυγωνική γραμμή 36, 35,34,33,32,31,30,29,28,27,26,25,24,23,22, στην απέναντι της, (τα σημεία της οποίας είναι εξαρτημένα από το Εθνικό Τριγωνομετρικό Δίκτυο) επί του τοπογραφικού Διαγράμματος, που υπογράφεται από την Βερονίκη Καββαδία, Τοπογράφο Μηχανικό Τ.Ε. και τον Μαρίνο Τρυφωνόπουλο, Τοπογράφο Μηχανικό και έχει θεωρηθεί στις 23-2-2012 από την Δ/ση Τεχνικών Έργων Κυκλάδων της Γενικής Δ/σης Αναπτυξιακού Προγραμματισμού, Περιβάλλοντος και Υποδομών της Περιφέρειας Νοτίου Αιγαίου και συνοδεύει την μελέτη και τεχνική έκθεση καθορισμού οριογραμμών του τμήματος του υδατορέματος αυτού, ομοίως θεωρημένη στις 23-2-2012 από την παραπάνω Υπηρεσία.

Η απόφαση αυτή να δημοσιευθεί στην Εφημερίδα της Κυβερνήσεως μαζί με το Τοπογραφικό Διάγραμμα και η ισχύς αρχίζει από την ημερομηνία δημοσίευσής.

Ερμούπολη, 25 Ιουνίου 2012

Ο Γενικός Γραμματέας
Αποκεντρωμένης Διοίκησης
ΦΩΤΗΣ ΧΑΤΖΗΜΙΧΑΛΗΣ

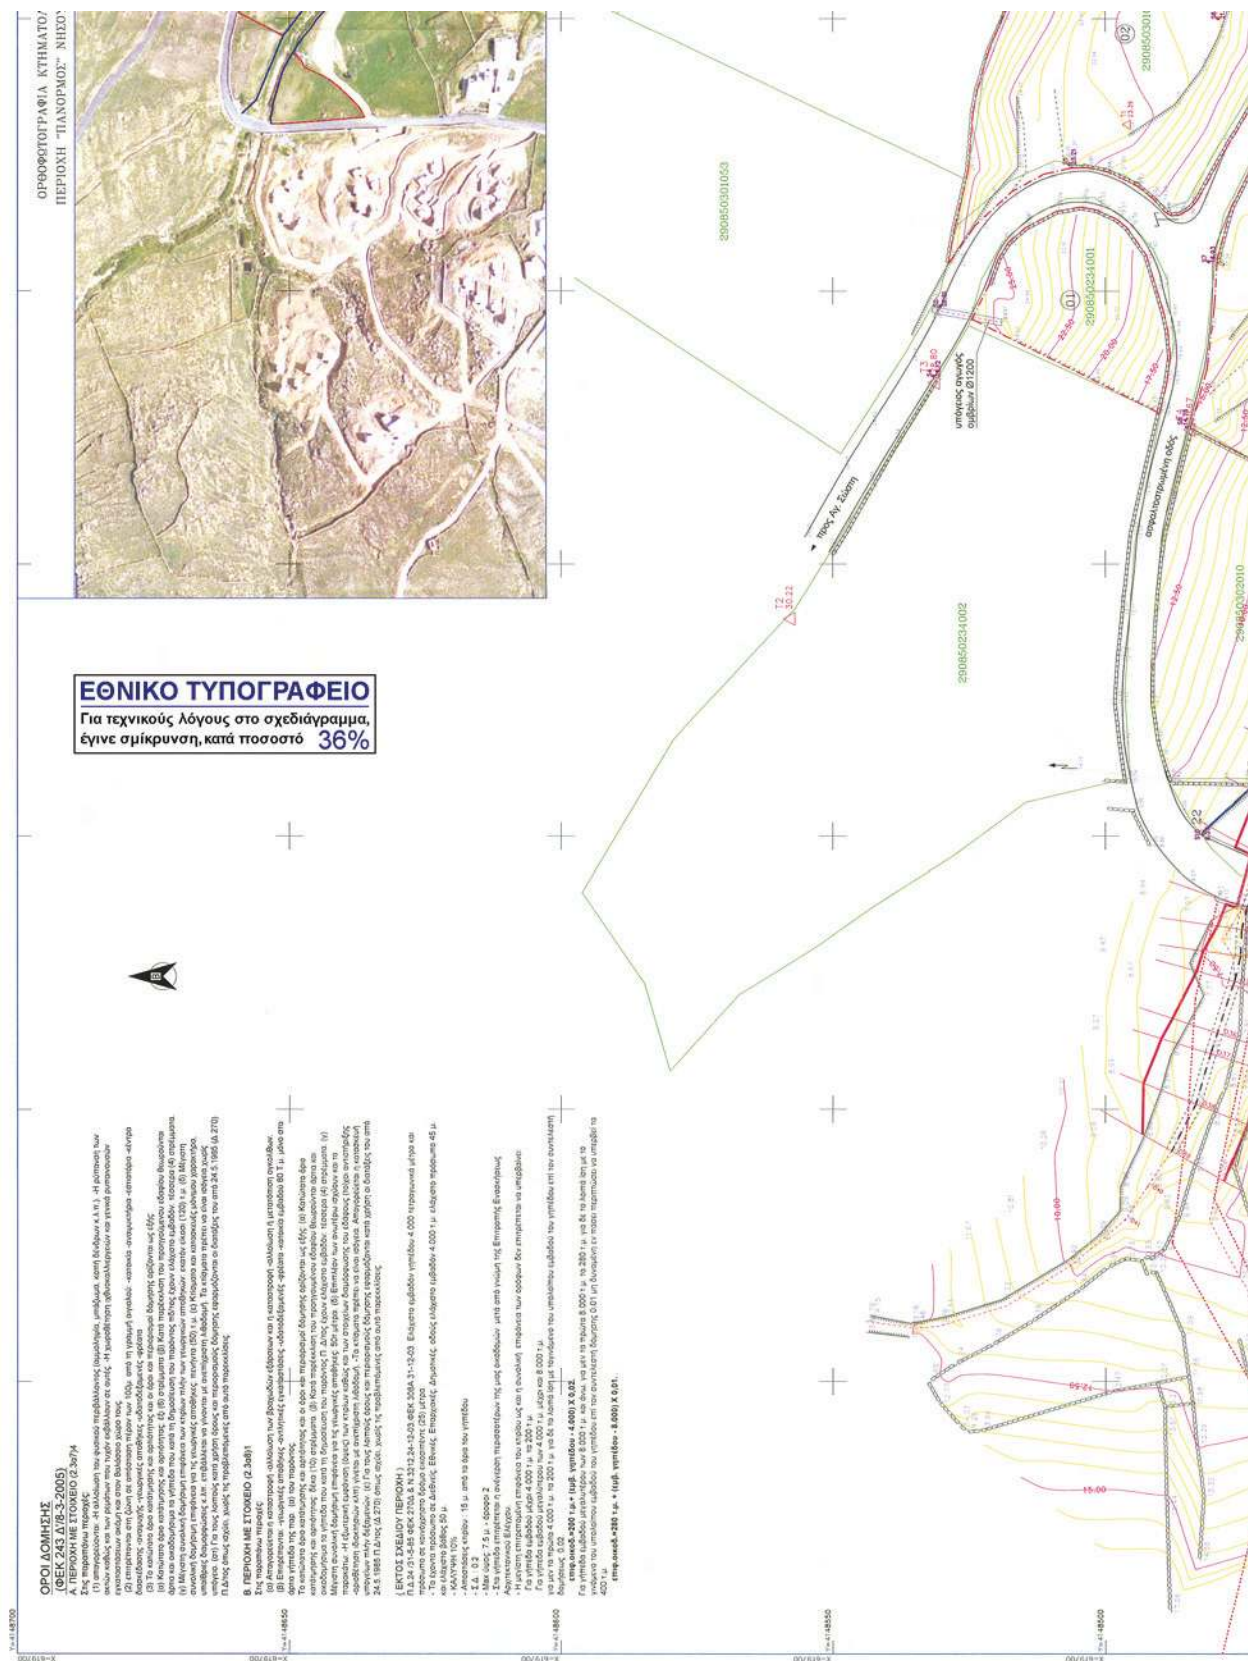

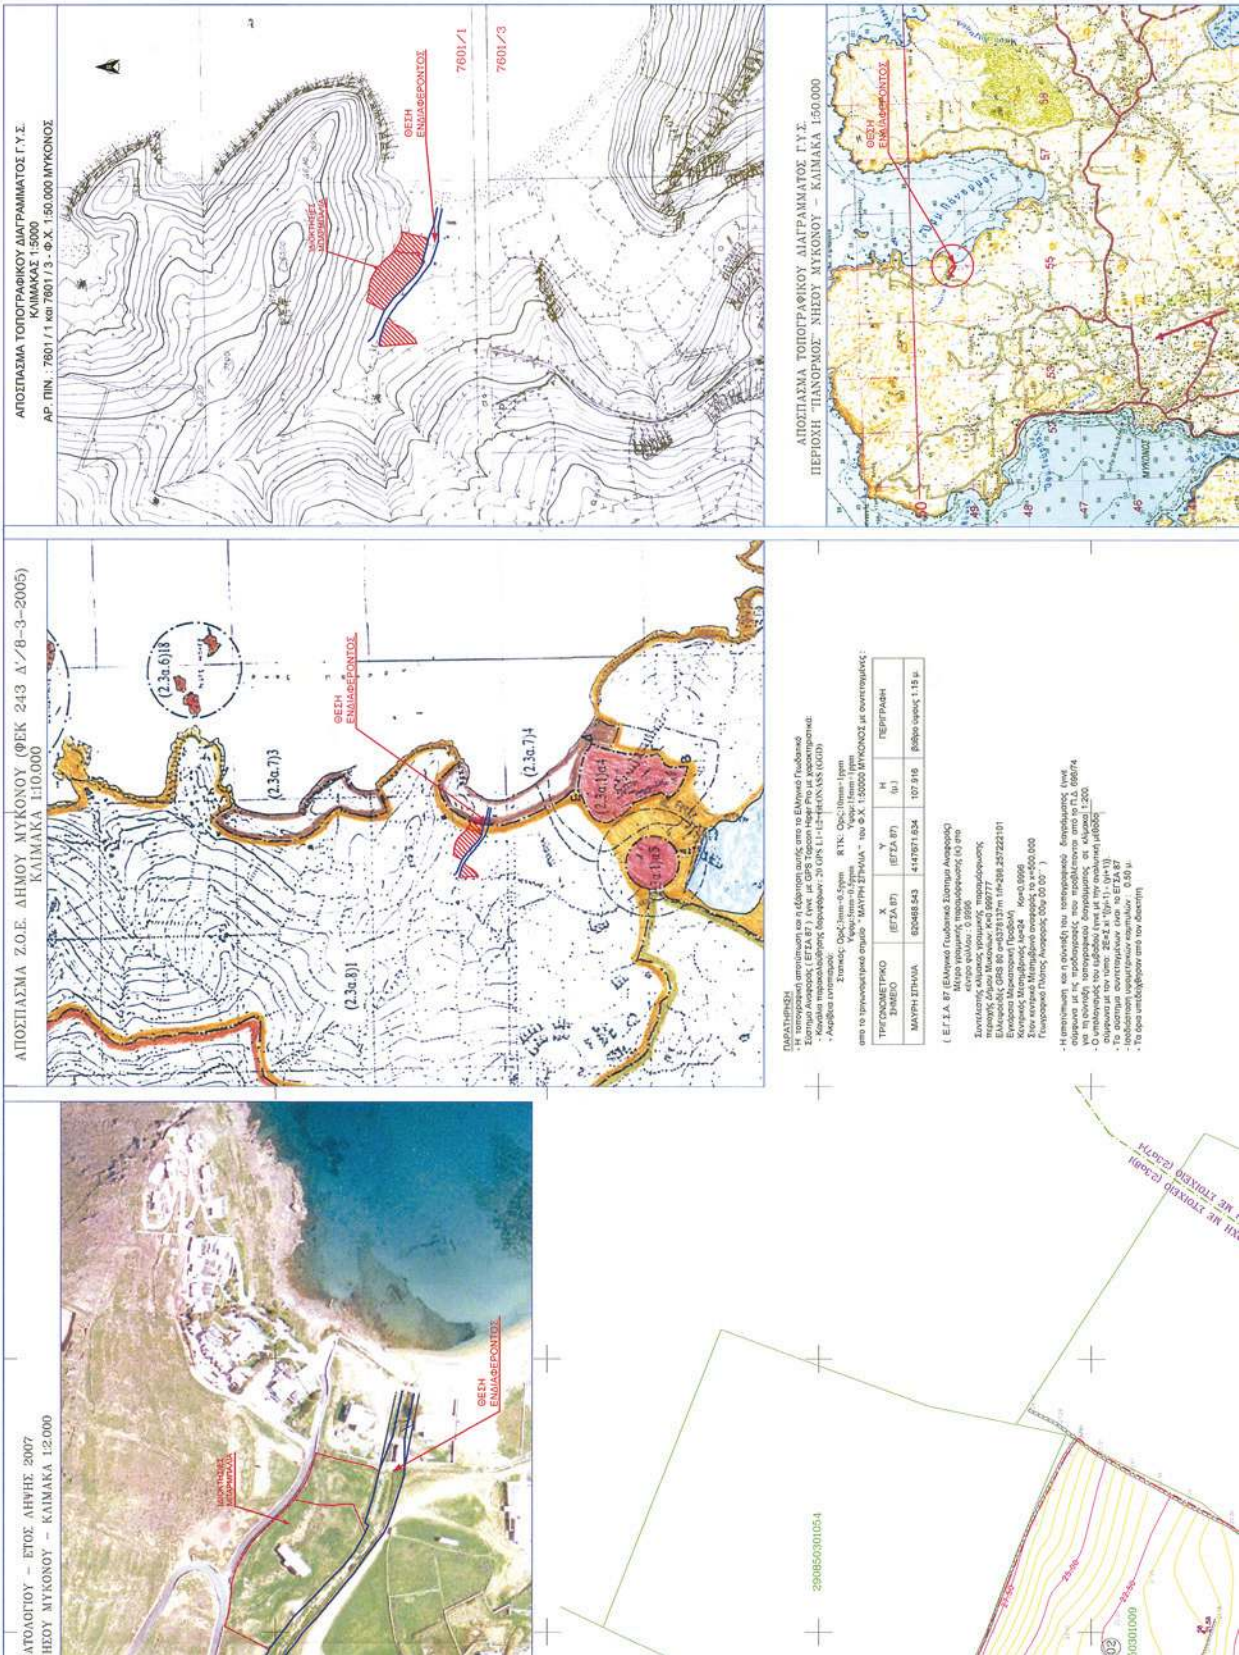





Αριθμ. 1183

(2)

Κήρυξη έκτασης ως αναδασωτέας, συνολικού εμβαδού 6.396,09 τετρ. μέτρων, στη θέση «Αγία Σωτήρα» της Τοπικής Κοινότητας Αρχαίας Νεμέας, Δήμου Νεμέας, Περιφερειακής Ενότητας Κορινθίας, λόγω πυρκαγιάς,

Ο ΓΕΝΙΚΟΣ ΓΡΑΜΜΑΤΕΑΣ
ΑΠΟΚΕΝΤΡΩΜΕΝΗΣ ΔΙΟΙΚΗΣΗΣ
ΠΕΛΟΠΟΝΝΗΣΟΥ - ΔΥΤΙΚΗΣ ΕΛΛΑΔΑΣ ΚΑΙ ΙΟΝΙΟΥ

Έχοντας υπόψη:

1. Τις διατάξεις:

α) Του Ν. 2503/1997 «Διοίκηση, οργάνωση, στελέχωση της Περιφέρειας, ρύθμιση θεμάτων για την Τοπική Αυτοδιοίκηση και άλλες διατάξεις».

β) Του Ν. 3200/1955 «Περί διοικητικής αποκέντρωσης» όπως τροποποιήθηκε και συμπληρώθηκε με το Ν.Δ. 532/1970 και μεταγενέστερες διατάξεις.

γ) Του Ν. 3852/2010 (Φ.Ε.Κ. 87/7-6-2010 τ.Α') «Νέα αρχιτεκτονική της Αυτοδιοίκησης και της Αποκεντρωμένης Διοίκησης - Πρόγραμμα Καλλικράτης».

δ) Του Π.Δ. 139/2010 (Φ.Ε.Κ. 232/27-12-2010 τ.Α') «Οργανισμός της Αποκεντρωμένης Διοίκησης Πελοποννήσου - Δυτικής Ελλάδας και Ιονίου».

ε) Της υπ' αριθμ. 40/29-12-2010 (Φ.Ε.Κ. 247/31-12-2010 τ.Α') Πράξης του Υπουργικού Συμβουλίου περί παύσης εκ του Νόμου των Γενικών Γραμματέων των Περιφερειών και διορισμού Γενικών Γραμματέων στις Αποκεντρωμένες Διοικήσεις του Κράτους.

2. Τις Διαταγές του Υπουργείου Γεωργίας:

α) 160417/1180/8-7-1980,

β) 182447/3049/24-8-1980.

3. Τις διατάξεις του Ν. 2612/1998 «Ανάθεση της Δασοφυλάξης στο Πυροσβεστικό Σώμα και άλλες διατάξεις».

4. Τις διατάξεις:

α) Της παρ. 1 άρθρου 24 και της παρ. 3 άρθρου 117 του Συντάγματος.

β) Του Ν. 998/1979 «Περί προστασίας των δασών και των δασικών εν γένει εκτάσεων της χώρας» και συγκεκριμένα των άρθρων 38 και 41, σε συνδυασμό με την παρ. 1 άρθρου 3 του ιδίου Νόμου, όπως έχει τροποποιηθεί και ισχύει σήμερα.

5. Τις υπ' αριθμ. 204262/4545/23-11-2010 «Οδηγίες εφαρμογής των παραγράφων 1 και 2 άρθρου 3 του Νόμου 998/1979, όπως ισχύει», από τη Δ/νση Προστασίας Δασών και Φυσικού Περιβάλλοντος του Υπουργείου Περιβάλλοντος, Ενέργειας και Κλιματικής Αλλαγής.

6. Την υπ' αριθμ. 2360/3-5-2012 Πρόταση του Δασαρχείου Κορίνθου, μετά την από 3-5-2012 Έκθεση Αυτοψίας - Φωτοερμηνείας της Δασολόγου του ιδίου Δασαρχείου Βασιλικής Κουλού, σύμφωνα με την οποία η αναφερόμενη στο θέμα έκταση συνολικού εμβαδού 6.396,09 τετρ. μέτρων, όπως αποτυπώνεται στο από 3-5-2012 συνημμένο Τοπογραφικό Διάγραμμα κλίμακας 1:2.000, αποτελούμενη από δύο τμήματα επιφάνειας, το τμήμα Ε1, που περιγράφεται με τα στοιχεία 1, 2, 3, 4, 5, 6, 7, 8, 9, 10, 1 εμβαδού 1.365,29 τετρ. μέτρων και το τμήμα Ε2 που περιγράφεται με τα στοιχεία 11, 12, 13, 14, 15, 16, 17, 18, 19, 20, 21, 11 εμβαδού 5.030,80 τετρ. μέτρων, που καλυπτόταν από δάσος Χαλεπίου πεύκης με υπόροφο αειφύλλα πλατύφυλλα (κυρίως πρίνο, κουμαριά & σχίνο) με συγκόμωση να υπερβαίνει τα ογδόντα εκατοστά (0,80), καταστράφηκε από πυρκαγιά, που εκδηλώθηκε στις 16 Απριλίου έτους 2012 και συνεπώς επιβάλλεται η κήρυξη της ως αναδασωτέας, αποφασίζουμε:

Κηρύσσουμε ως αναδασωτέα τη Δημόσια έκταση συνολικού εμβαδού 6.396,09 τετρ. μέτρων, στη θέση «Αγία Σωτήρα» της Τοπικής Κοινότητας Αρχαίας Νε-

μέας, Δήμου Νεμέας, Περιφερειακής Ενότητας Κορινθίας, η οποία αποτελεί «δάσος» σύμφωνα με την παρ. 1 άρθρου 3 του Ν. 998/1979, όπως τροποποιήθηκε και ισχύει σήμερα, αποτυπώνεται στο από 3-5-2012 συνημμένο Τοπογραφικό Διάγραμμα κλίμακας 1:2.000, αποτελούμενη από δύο (2) τμήματα επιφάνειας, το τμήμα Ε1 εμβαδού 1.365,29 τετρ. μέτρων και το τμήμα Ε2 εμβαδού 5.030,80 τετρ. μέτρων, όπως αναλυτικά περιγράφονται ανωτέρω, εντοπίζεται σε απόσπασμα του υπ' αριθμ. 384 185 Ορθοφωτοχάρτη του Υπουργείου Γεωργίας έτους 1996-97, με κλίμακα 1:5.000, οριοθετείται με τη χρήση συντεταγμένων στο Ε.Γ.Σ.Α '87, ως εξής:

Τμήμα Ε1

Σημείο

« 1 : X=385000.0000	Y=4186767.0000
« 2 : X=385023.0000	Y=4186796.0000
« 3 : X=385027.0000	Y=4186803.0000
« 4 : X=385040.0000	Y=4186791.0000
« 5 : X=385044.5730	Y=4186783.1242
« 6 : X=385039.7242	Y=4186779.3398
« 7 : X=385058.0000	Y=4186760.0000
« 8 : X=385052.1398	Y=4186756.5676
« 9 : X=385037.8539	Y=4186754.4752
« 10 : X=385020.2549	Y=4186760.9248

Τμήμα Ε2

Σημείο

« 11 : X=385101.9224	Y=4186444.9520
« 12 : X=385067.5345	Y=4186440.2456
« 13 : X=385019.8843	Y=4186483.1649
« 14 : X=385029.0000	Y=4186528.0000
« 15 : X=385044.6446	Y=4186520.7519
« 16 : X=385036.9797	Y=4186512.4051
« 17 : X=385036.9797	Y=4186500.5729
« 18 : X=385063.9205	Y=4186500.0861
« 19 : X=385074.9962	Y=4186509.2622
« 20 : X=385126.3444	Y=4186486.3287
« 21 : X=385117.0000	Y=4186459.0000

και συνορεύει:

Τμήμα Ε1

ΒΟΡΕΙΑ: Με δάσος.

ΝΟΤΙΑ: Με μη δασική έκταση.

ΑΝΑΤΟΛΙΚΑ: Με δάσος.

ΔΥΤΙΚΑ: Με δάσος.

Τμήμα Ε2

ΒΟΡΕΙΑ: Με μη δασική έκταση.

ΝΟΤΙΑ: Με μη δασική έκταση.

ΑΝΑΤΟΛΙΚΑ: Με δάσος.

ΔΥΤΙΚΑ: Με δάσος.

όπως σύνταξε η Δασολόγος του Δασαρχείου Κορίνθου Βασιλική Κουλού και θεώρησε ο Δασάρχης, με σκοπό την επανεγκατάσταση με φυσική ή τεχνητή αναγέννηση της δασικής βλάστησης που καταστράφηκε από την πυρκαγιά.

Κατά της παρούσας απόφασης, σύμφωνα με τις διατάξεις της παρ. 1 άρθρου 47 του Ν. 3900/2010, όπως τροποποίησε το άρθρο 1 του Ν. 702/1977, επιτρέπεται προσφυγή από οποιονδήποτε έχει έννομο συμφέρον, ενώπιον του (αρμοδίου) τριμελούς Διοικητικού Εφετείου, εντός εξήντα ημερών από την επομένη της δημοσίευσής ή κοινοποίησής αυτής.

Η απόφαση αυτή να δημοσιευθεί στην Εφημερίδα της Κυβερνήσεως.

Πάτρα, 14 Ιουνίου 2012

Ο Γενικός Γραμματέας
Αποκεντρωμένης Διοίκησης
ΑΝΑΣΤΑΣΙΟΣ Ν. ΑΠΟΣΤΟΛΟΠΟΥΛΟΣ

ΑΠΟΪΠΑΣΗ ΕΚ ΤΟΥ ΑΡΙΘ. 384.185 ΟΡΘΟΓΩΝΙΟΧΑΡΤΗ



Ανήκει στο αριθμ. 2369/2.2.90.2., έγγραφο του Δασαρχείου Κορινθίου

ΤΟΠΟΓΡΑΦΙΚΟ ΔΙΑΓΡΑΜΜΑ ΚΛΙΜΑΚΑΣ 1:2000 ΣΤΟ ΟΠΟΙΟ
ΦΑΙΝΕΤΑΙ ΤΑ ΤΜΗΜΑΤΑ ΔΑΣΟΥΣ ΧΑΛΕΠΟΥ ΠΕΥΚΗΣ
ΠΟΥ ΚΑΝΕΚ ΑΠΟ ΠΥΡΚΑΓΙΑ ΣΤΙΣ 16-4-2012 ΚΑΙ Η ΟΠΟΙΑ ΒΡΙΣΚΕΤΑΙ ΣΤΗΝ Δ.Θ.ΑΓΙΑ
ΣΩΤΗΡΑ" Τ.Κ. ΑΡΧΑΙΑΣ ΝΕΜΕΑΣ ΠΕΡΙΦΕΡΕΙΑΣ ΤΟΥ ΔΗΜΟΥ ΝΕΜΕΑΣ .

Ανήκει στην ορίθμ. 1183/14-6-2012 της Δ/νσης Δασών Ν. Κορινθίας.



ΟΡΘΟΓΩΝΙΚΕΣ ΣΥΝΤΕΤΑΓΜΕΝΕΣ ΚΟΡΥΦΩΝ
(Σύστημα αναφοράς συντεταγμένων Κρατικό
Δίκτυο Ε.Γ.Σ.Α. 87 Δα.Τυμ.: GRS '80)

1	385000,0000	4186767,0000
2	385023,0000	4186796,0000
3	385027,0000	4186803,0000
4	385040,0000	4186791,0000
5	385044,5730	4186783,1242
6	385039,7242	4186779,3398
7	385058,0000	4186760,0000
8	385052,1398	4186756,5676
9	385037,8539	4186754,4752
10	385020,2549	4186760,9248

Ε1=1:365,29 τ.μ.




Πάρισις 16/7/2012
Ο Γ.Γ.Δ.Π.Δ.Ε.Σ.Ι.Ν.
Αναστάσιος Αποστολίδης



Κορινθός 3/5/2012
Ο Δασάρχης
Π. Μιράντας

Κορινθός 3/5/2012
Η Συντάκτρια
Βασίλ. Κουλού
Δασαρχός

ΕΘΝΙΚΟ ΤΥΠΟΓΡΑΦΕΙΟ
Για τεχνικούς λόγους στο σχεδιάγραμμα,
έγινε σμίκρυνση, κατά ποσοστό **58%**

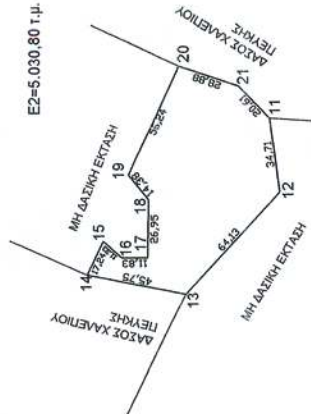

ΟΡΘΟΓΩΝΙΚΕΣ ΣΥΝΤΕΤΑΓΜΕΝΕΣ ΚΟΡΥΦΩΝ
(Σύστημα αναφοράς συντεταγμένων Κρατικό
Δίκτυο Ε.Γ.Σ.Α. 87 Δα.Τυμ.: GRS '80)

11	385101,9224	4186444,9520
12	385067,5345	4186440,2456
13	385019,8843	4186483,1649
14	385029,0000	4186528,0000
15	385044,6446	4186520,7519
16	385036,9797	4186512,4051
17	385063,9205	4186500,0861
18	385074,9962	4186509,2622
19	385126,3444	4186486,3287
20	385117,0000	4186459,0000



* 0 4 0 0 4 2 3 0 5 0 7 1 2 0 0 0 8 *

ΑΠΟ ΤΟ ΕΘΝΙΚΟ ΤΥΠΟΓΡΑΦΕΙΟ

ΚΑΠΟΔΙΣΤΡΙΟΥ 34 * ΑΘΗΝΑ 104 32 * ΤΗΛ. 210 52 79 000 * FAX 210 52 21 004