



ΕΦΗΜΕΡΙΣ ΤΗΣ ΚΥΒΕΡΝΗΣΕΩΣ

ΤΗΣ ΕΛΛΗΝΙΚΗΣ ΔΗΜΟΚΡΑΤΙΑΣ

ΤΕΥΧΟΣ ΤΕΤΑΡΤΟ

Αρ. Φύλλου 432

11 Ιουλίου 2012

ΠΕΡΙΕΧΟΜΕΝΑ

ΑΠΟΦΑΣΕΙΣ

- Επικύρωση έκθεσης καθορισμού ορίων Αιγιαλού και Παραλίας στη θέση «Άδεια - Σκάλωμα», Δ.Δ. Πυλών, Δήμου Καρπάθου, Νήσου Καρπάθου, Νομού Δωδεκανήσου. 1
- Κήρυξη ως αναδασωτέας έκτασης εμβαδού 12.503,70 τ.μ. στη θέση «Αγ. Νικόλαος» της Τ.Κ. Δροσοχωρίου του Δήμου Δελφών του Νομού Φωκίδας. .. 2

ΑΠΟΦΑΣΕΙΣ

- Αριθμ. 27636/5737 (1)
Επικύρωση έκθεσης καθορισμού ορίων Αιγιαλού και Παραλίας στη θέση «Άδεια - Σκάλωμα», Δ.Δ. Πυλών, Δήμου Καρπάθου, Νήσου Καρπάθου, Νομού Δωδεκανήσου.

Ο ΓΕΝΙΚΟΣ ΓΡΑΜΜΑΤΕΑΣ
ΑΠΟΚΕΝΤΡΩΜΕΝΗΣ ΔΙΟΙΚΗΣΗΣ ΑΙΓΑΙΟΥ

Έχοντας υπόψη:

1. Τις διατάξεις του Ν. 3200/1955 «περί διοικητικής αποκεντρώσεως», όπως αυτές τροποποιήθηκαν και ισχύουν σήμερα με τα Ν.Δ. 532/1970, Β.Δ. 704/1970, Β.Δ. 192/1972, Π.Δ. 347/1986, Ν. 2026/1992 και Π.Δ. 97/1993.
2. Τις διατάξεις των άρθρων 3 και 5 του Ν. 2971/2001 (Φ.Ε.Κ. 285/τ.Α'/19-12-2001) «Αιγιαλός, παραλία και άλλες διατάξεις» όπως ισχύουν.
3. Τις διατάξεις του Κ.Δ. 132/1929 «περί Κτηματολογικού Κανονισμού Δωδεκανήσου» που διατηρήθηκε σε ισχύ με το άρθρο 8 Ν. 510/1947.
4. Τις διατάξεις του Ν.Δ. 439/1970 «περί συμπληρώσεως των διατάξεων περί αιγιαλού».
5. Τις διατάξεις του άρθρου 20 Ν. 719/1977 «περί τρόπου σύνταξης τοπογραφικών - υψομετρικών διαγραμμάτων από ιδιώτες μηχανικούς κ.λπ.».
6. Τις διατάξεις του άρθρου 100 του Π.Δ. 284/1988, όπως τροποποιήθηκε και ισχύει σήμερα.
7. Το υπ' αριθμ. Δ3090/646/1976 έγγραφο του Υπουργείου Οικονομικών «περί του στη Δωδεκάνησο ορίου αιγιαλού».
8. Τις διατάξεις του άρθρου 1 του Ν. 2503/97 - (Α' 107), με τις οποίες οι Περιφερειακές Υπηρεσίες

Υπουργείων Οικονομικών που συγκροτούσαν την περιφερειακή Διοίκηση Νομού ή Νομαρχίας δεν υπήχθησαν στην Περιφέρεια, ούτε καταργήθηκαν αλλά αποτελούν από 01-09-1997 Υπηρεσίες του Υπουργείου Οικονομικών.

9. Τις διατάξεις του άρθρου 46, παρ. 21, Ν. 3220/2004 (Φ.Ε.Κ. 15 Α'), στις οποίες προβλέπεται ότι από 10-04-2004 αρμοδιότητες του Υπουργού Οικονομίας και Οικονομικών οι οποίες ανήκαν ή είχαν μεταβιβασθεί στους Νομάρχες μέχρι την έναρξη λειτουργίας των Νομαρχιακών Αυτοδιοικήσεων και αφορούν θέματα Υπηρεσιών του Υπουργείου Οικονομίας και Οικονομικών, που εξαιρέθηκαν από την κατάργηση σύμφωνα με τις διατάξεις της παραγράφου 2 του άρθρου 39, Ν. 2218/1994, περιέρχονται στον Γενικό Γραμματέα της Περιφέρειας εκτός των θεμάτων Υ.Δ.Ε.

10. Την υπ' αριθμ. 1063649/790/Α0006/03-08-2004 απόφαση του Υπουργού Οικονομίας και Οικονομικών «Καταγραφή - Διοικητική κωδικοποίηση των αρμοδιοτήτων σε θέματα Υπηρεσιών του Υπουργείου Οικονομίας και Οικονομικών που περιέρχονται στους Γενικούς Γραμματείς Περιφερειών».

11. Την υπ' αριθμόν 562/2005 Γνωμοδότηση του Νομικού Συμβουλίου του Κράτους σχετικά με την διάταξη του άρθρου 5 παρ. 5 εδ. γ' του Ν. 2971/2001.

12. Τις διατάξεις της παρ. 2 του άρθρου 6, του άρθρου 280 και τις διατάξεις της παρ. ΙΙΙ του άρθρου 186 του Ν. 3852/2010 «Νέα Αρχιτεκτονική της Αυτοδιοίκησης και της Αποκεντρωμένης Διοίκησης - Πρόγραμμα Καλλικράτης» (Α' 87) σύμφωνα με την οποία οι αρμοδιότητες των Περιφερειών του άρθ. 3 θα ασκούνται από τις Αποκεντρωμένες Διοικήσεις κατά περίπτωση.

13. Το αριθμ. Π.Δ. 143/2010 (Φ.Ε.Κ. 236/τ.Α'/27-12-2010) «Οργανισμός της Αποκεντρωμένης Διοίκησης Αιγαίου».

14. Το υπ' αριθμ. πρωτ. Δ6Α1022671/ΕΞ/10-02-2011 έγγραφο της Γενικής Γραμματείας Φορολογικών και Τελωνιακών Θεμάτων του Υπουργείου Οικονομικών περί «Αρμοδιότητας Υπογραφής».

15. Την υπ' αριθμ. 10562/10.10.2011 (Ορθή επανάληψη) απόφαση του Γενικού Γραμματέα της Αποκεντρωμένης Διοίκησης, με την οποία ορίστηκαν τα μέλη της επιτροπής για τον καθορισμό ορίων Αιγιαλού και Παραλίας στο Νομό Δωδεκανήσου.

16. Την υπ' αριθμ. 1551/11 (ΦΕΚ 483/Β'/29-3-2011) «Παροχή Εξουσιοδότησης υπογραφής πράξεων και εγγράφων

«Με εντολή Γενικού Γραμματέα» στον Προϊστάμενο της Γενικής Διεύθυνσης Εσωτερικής Λειτουργίας της Αποκεντρωμένης Διοίκησης Αιγαίου και στους Προϊσταμένους των οργανικών μονάδων αυτής»

17. Τις διατάξεις του άρθρου 113 του ν. 3978/2011 (Φ.Ε.Κ. 137/τ.Α'/16.6.2011) που τροποποίησε το άρθρο 5 του Ν. 2971/2001 σύμφωνα με το οποίο δεν απαιτείται η σύμφωνη γνώμη του Γ.Ε.Ν. για την έκδοση επικυρωτικής απόφασης του αρμοδίου οργάνου.

18. Την από 04-02-2010 έκθεση της κατά το άρθρο 3 του Ν. 2971/2001 αρμόδιας επιτροπής καθορισμού ορίων αιγιαλού και παραλίας για τον καθορισμό ορίων αιγιαλού και παραλίας, στην θέση «Άδεια - Σκάλωμα», Δ.Δ. Πυλών, Δήμου Καρπάθου, Νήσου Καρπάθου, Νομού Δωδεκανήσου.

19. Το από Απρίλιο του 2009 τοπογραφικό - υψομετρικό και κτηματογραφικό διάγραμμα, κλίμακας 1:500 αποτελούμενο από μία πινακίδα (01), που συντάχθηκε από τον Οθείτη Σταύρο, Πολιτικό Μηχανικό, στο οποίο εμφανίζεται η παραλιακή περιοχή στην θέση με την επωνυμία «Άδεια - Σκάλωμα», Δ.Δ. Πυλών, Δήμου Καρπάθου, Νήσου Καρπάθου, Νομού Δωδεκανήσου το οποίο ελέγχθηκε για την ακρίβεια της αποτύπωσης και θεωρήθηκε στις 19-05-2009 από τον Μπελντέκο Δημήτριο, Εφοριακό, Προϊστάμενο της Κτηματικής Υπηρεσίας Δωδεκανήσου.

20. Στο τοπογραφικό αυτό χαράχθηκε με ερυθρά συνεχόμενη πολυγωνική γραμμή η οριογραμμή του Αιγιαλού με στοιχεία κορυφών (Α1,Α2,Α3,...,Α32,Α33,Α34) σύμφωνα με τις διατάξεις του άρθρου 3 του Κ.Δ. 132/1929. Σύμφωνα με τις ίδιες διατάξεις καθορίστηκε και οριογραμμή Παραλίας υπό στοιχεία κορυφών (Π1,Π2,Π3,Π4,Π5,Π6), (Π7,Π8,Π9), (Π10,Π11,...,Π33,Π34) όπου η οριογραμμή του Αιγιαλού δεν τέμνει τα προς την θάλασσα όρια των φερομένων ιδιοκτησιών.

21. Το με αριθμό πρωτ. Δ.Κ. 1011/09-04-2012 έγγραφο της Κτηματικής Υπηρεσίας Δωδεκανήσου με το οποίο η υπόθεση διαβιβάστηκε στο Γενικό Επιτελείο Εθνικής Άμυνας (Γ.Ε.Ε.Θ.Α.), το οποίο όμως μέχρι σήμερα δεν έχει γνωμοδοτήσει θετικά ή αρνητικά περί του ζητήματος και συνεπώς η γνώμη του λογίζεται θετική, αφού η προθεσμία που τάσσεται από το άρθρο 113 του Ν. 3978/2011 (Φ.Ε.Κ. 137/τ.Α'/16-06-2011) παρήλθε άπρακτη.

22. Το από 3.5.2012 αποδεικτικό ανάρτησης του Δήμου Καρπάθου με το οποίο τοιχοκολλήθηκε η από 04-02-2010 έκθεση επιτροπής και το τοπογραφικό διάγραμμα σε μία πινακίδα για τον καθορισμό των ορίων του Αιγιαλού και της Παραλίας στην θέση «Άδεια - Σκάλωμα», Δ.Δ. Πυλών, Δήμου Καρπάθου, Νήσου Καρπάθου, Νομού Δωδεκανήσου, αποφασίζουμε:

Επικυρώνουμε την από 04-02-2010 έκθεση της κατά το άρθρο 3 του Ν. 2971/2001, αρμόδιας επιτροπής περί χάραξης των ορίων Αιγιαλού και Παραλίας, με την οποία καθορίστηκαν τα όρια του Αιγιαλού και της Παραλίας στην θέση «Άδεια - Σκάλωμα», Δ.Δ. Πυλών, Δήμου Καρπάθου, Νήσου Καρπάθου, Νομού Δωδεκανήσου, επί τοπογραφικού - υψομετρικού και κτηματογραφικού διαγράμματος το οποίο θεωρήθηκε στις 19-05-2009 από την Κτηματική Υπηρεσία Δωδεκανήσου.

Στο τοπογραφικό αυτό διάγραμμα, χαράχθηκε από την εν λόγω επιτροπή, όπως πιο πάνω αναφέρεται, η οριογραμμή του Αιγιαλού με ερυθρά συνεχόμενη πολυγωνική γραμμή και στοιχεία κορυφών (Α1,Α2,Α3,Α4,..., Α32,Α33,Α34) με εξάρτηση των κορυφών αυτών, από συ-

ντεταγμένες του κρατικού τριγωνομετρικού δικτύου της χώρας όπως αυτές εμφανίζονται στον σχετικό πίνακα επί του τοπογραφικού - υψομετρικού και κτηματογραφικού διαγράμματος, κλίμακας 1:500 που συντάχθηκε από τον Οθείτη Σταύρο, Πολιτικό Μηχανικό στο ίδιο ως άνω τοπογραφικό διάγραμμα.

Η καθορισθείσα και χαραχθείσα οριογραμμή αιγιαλού αποτελεί το όριο του μεγίστου πλην συνήθους χειμερίου κύματος, σύμφωνα με τις διατάξεις του άρθρου 3 του Κ.Δ. 132/1929 που διατηρήθηκε σε ισχύ με το άρθρο 8 του Ν. 510/1947 και του άρθρου 26 του Ν. 2971/2001.

Καθορίστηκε οριογραμμή Παραλίας με κίτρινη, μη συνεχή, πολυγωνική γραμμή και στοιχεία κορυφών (Π1, Π2, Π3, Π4, Π5, Π6), (Π7, Π8, Π9), (Π10, Π11, Π12,..., Π33, Π34) στα σημεία όπου η οριογραμμή του Αιγιαλού δεν τέμνει τα προς την θάλασσα όρια των φερομένων ιδιοκτησιών.

Ο καθορισμός των ορίων αιγιαλού στη θέση αυτή γίνεται για πρώτη φορά και προς εξυπηρέτηση των σκοπών των διατάξεων του Ν. 2971/2001.

Η απόφαση αυτή, μαζί με την έκθεση της επιτροπής και το τοπογραφικό διάγραμμα, να δημοσιευθούν στην Εφημερίδα της Κυβερνήσεως.

Ερμούπολη, 26 Ιουνίου 2012

Με εντολή Γενικού Γραμματέα
Αποκεντρωμένης Διοίκησης
Η Γενική Διευθύντρια
ΒΑΣΙΛΙΚΗ ΜΠΑΛΑΣΚΑ

ΕΚΘΕΣΗ ΕΠΙΤΡΟΠΗΣ ΚΑΘΟΡΙΣΜΟΥ ΤΩΝ ΟΡΙΩΝ
ΤΟΥ ΑΙΓΙΑΛΟΥ ΚΑΙ ΠΑΡΑΛΙΑΣ (ΑΡΘΡΟ 3
και ΑΡΘΡΟ 9 ΤΟΥ Ν. 2971 Φ.Ε.Κ. 285/Α/19.12.2001)

Για τον καθορισμό των ορίων του αιγιαλού που γίνεται για πρώτη φορά στην παραλιακή περιοχή «Άδεια - Σκάλωμα» του Δ.Δ. Πυλών του Αφού Καρπάθου στην Νήσο Κάρπαθο του Νομού Δωδεκανήσου.

Στην Κάρπαθο σήμερα την 4-2-2010 οι κάτωθι υπογεγραμμένοι:

1. Αικατερίνη Στιβακτάκη, Προϊσταμένη της Δ.Ο.Υ. Καρπάθου, ως πρόεδρος.

2. Γεώργιος Ρεΐσης, Μηχανικός Τ.Ε. της Τ.Υ.Δ.Κ., Νομού Δωδεκανήσου, ως μέλος.

3. Παναγιώτης Διακάκης, Λιμενάρχης του Υπολιμεναρχείου Καρπάθου, ως μέλος.

4. Ιωάννης Λάμπρος, Πολιτικός Μηχανικός, Προϊστάμενος του Τμήματος Πολεοδομίας Καρπάθου του Επαρχείου Καρπάθου, ως μέλος.

5. Νικόλαος Φαρμακίδης, Προϊστάμενος του Τμήματος Π.Ε.Χ.Ω. Δωδ/νήσου, ως μέλος, αποτελούντες την Επιτροπή καθορισμού των ορίων του αιγιαλού όπως αυτή καθορίστηκε με την με την υπ' αριθμ. πρωτ. 3331/20-02-2008, απόφαση του Γενικού Γραμματέα Περιφέρειας Ν. Αιγαίου, δυνάμει του άρθρου 3 του Ν. 2971/2001 (ΦΕΚ 285/Α/2001).

Λαμβάνοντας υπόψη

1. Την με αριθμό πρωτ. 1284/22-5-09 αίτηση του Αντωνίου Η. Ασλανίδη, περί καθορισμού των ορίων του αιγιαλού στην θέση «Άδεια - Σκάλωμα» του Δ.Δ. Πυλών του Δήμου Καρπάθου, στην Νήσο Κάρπαθο του Νομού Δωδεκανήσου.

2. Το τοπογραφικό και υψομετρικό διάγραμμα, το οποίο συντάχθηκε τον Απρίλιο του 2009, από τον Σταύ-

ρο Ι. Οθείτη, Πολιτικό Μηχανικό, αποτελούμενο από μια πινακίδα κλίμακας 1:500, το οποίο ελέγχθηκε ως προς την ακρίβεια της αποτύπωσης στις 19-5-2009 από τον Ιωάννη Χειράκη, Αγρονόμο Τοπογράφο Μηχανικό της Κτηματικής Υπηρεσίας Δωδεκανήσου και θεωρήθηκε την ίδια ημερομηνία από τον Μπελντέκο Δημήτριο Εφοριακό, Προϊστάμενο της ίδιας υπηρεσίας.

3. Τις διατάξεις του Ν. 2971/2001 «Αιγιαλός, παραλία και άλλες διατάξεις» όπως αυτός ισχύει, και το Ν. 1337/1983, την προς αυτόν Δικαστηριακή και Διοικητική Νομολογία.

4. Την από την επιτόπια μετάβαση σχηματισθείσα αντίληψη περί του πλάτους της βρεχόμενης ζώνης της ξηράς καθώς και τα στοιχεία καθορισμού αιγιαλού και παραλίας που προβλέπονται από το άρθρο 9 του Νόμου 2971/2001, και ειδικότερα:

Α. Τη γεωμορφολογία του εδάφους για την οποία αναφέρονται ότι:

(1) Η μορφολογία της ακτής που συνίσταται από χαμηλές και υψηλές υψομετρικές στάθμες ως προς την επιφάνεια της θάλασσας και με μικρούς μυχούς και χερσονήσους είναι εκτεθειμένη στην δράση των ανέμων και τον έντονο κυματισμό που αυτοί προκαλούν.

(2) Της ακτής συνεχονται εκτάσεις με έδαφος γαιώδες - ημιβραχώδες μέχρι την πρώτη σειρά θάμνων, έχει πλάτος που κεινέται από 10 έως 20 μέτρα. Οι εκτάσεις αυτές βρίσκονται εκτός οποιαδήποτε σχεδίου πόλης, εκτός ορίων οικισμού, εκτός Ζώνης Οικιστικού Ελέγχου (Ζ.Ο.Ε.) και εκτός προστατευμένης περιοχής (βλ. Φύση-Natura 2000).

(3) Το φυσικό όριο βλάστησης συνίσταται από χαμηλή θαμνώδη (ξυλώδη και μη) φυσική βλάστηση.

Β. Το γεγονός ότι στην περιοχή δεν εντοπίστηκαν παράκτιοι φυσικοί πόροι. Με την έννοια φυσικοί πόροι νοούνται το σύνολο των πρώτων υλών που προέρχονται από τη φύση, δηλαδή από το έδαφος, τα δάση, τα ύδατα και σήμερα αξιοποιούνται βιομηχανικά.

Γ. Τα πορίσματα από την εκτίμηση των μετεωρολογικών στοιχείων της περιοχής, δηλαδή το γεγονός ότι στη περιοχή οι άνεμοι που επικρατούν είναι κυρίως Βορειοδυτικοί, Δυτικοί και Νοτιοδυτικοί. Η ένταση τους γενικά είναι μεγάλη και κατά περίπτωση είναι δυνατόν να φτάσουν τα 8-9B.

Δ. Τη μορφολογία του πυθμένα ο οποίος συνίσταται κυρίως από βράχια, ενώ η κλίση του δεν είναι μεγάλη και κυμαίνεται γύρω στα 40-50μ βάθος σε απόσταση περίπου 100μ. από την ακτή, όπως προκύπτει από την αυτοψία μακροσκοπικά, καθώς και το ότι σε περιοχές με μικρά βάθη και μικρές κλίσεις του βυθού, όπου η θραύση του κύματος και η εκτόνωση της ενέργειας του γίνεται σε μεγάλη απόσταση από την ακτογραμμή, η επίδραση του κύματος στην ακτή είναι μικρή ενώ σε

περιπτώσεις ακτών με μεγάλες κλίσεις βυθού και μεγάλα βάθη κοντά στην ακτή ή ακόμα και πάνω σε αυτή ο κυματισμός καλύπτει κατά κανόνα μεγάλο εύρος ακτής προκειμένου να εκτονωθεί.

Ε. Τον τομέα ανάπτυξης του κυματισμού σε σχέση με το μέτωπο της ακτής ότι δηλαδή πρόκειται για ακτή με μεγάλο σχετικά ανάπτυγμα πελάγους καθώς και το ότι μεγάλο ανάπτυγμα θαλάσσιας έκτασης συμβάλλει στη δημιουργία μεγαλύτερης έντασης κυματικού πεδίου σε σχέση με κλειστές θαλάσσιες περιοχές (όρμους ή κόλπους) που έχουν ίδια ένταση ανέμου.

ΣΤ. Τη μη ύπαρξη εγκεκριμένων χωροταξικών κατευθύνσεων και χρήσεων γης που να επηρεάζουν την εξεταζόμενη παράκτια ζώνη.

Ζ. Την μη ύπαρξη κτηματολογίου.

Η. Την μη ύπαρξη ευπαθών οικοσυστημάτων και προστατευμένων περιοχών στην εξεταζόμενη περιοχή (βλ. Φύση 2000).

5. Η καθορισθείσα και χαραχθείσα επί του προαναφερόμενου τοπογραφικού - υψομετρικού διαγράμματος οριογραμμή αιγιαλού, που χαράχθηκε με ερυθρά γραμμή, αποτελεί το όριο του μέγιστου πλην συνήθους χειμερίου κύματος, προσαναυξημένο κατά 12.00 μ., σύμφωνα με τις διατάξεις του άρθρου 3 του Κ.Δ. 132/1929, που διατηρήθηκε σε ισχύ με το άρθρο 8 Ν. 510/1947 σε συνδυασμό με τις διατάξεις του άρθρου 26 του Ν. 2971/2001.

6. Η οριογραμμή παραλίας χαράχθηκε με κίτρινη γραμμή σύμφωνα με τις διατάξεις άρθρου 3 Κ.Δ. 132/1929, σε τμήματα όπου η οριογραμμή του αιγιαλού δεν τέμνει τα προς την θάλασσα όρια των ιδιοκτησιών.

7. Ο καθορισμός των ορίων αιγιαλού και παραλίας στην προαναφερόμενη περιοχή, γίνεται για πρώτη φορά προς εξυπηρέτηση των σκοπών που τάσσονται από τις διατάξεις του Ν. 2971/2001 «Αιγιαλός, Παραλία και άλλες διατάξεις», αποφασίζουμε:

και καθορίζουμε επί του ως ανωτέρω τοπογραφικού διαγράμματος:

α) την οριογραμμή αιγιαλού με ερυθρά συνεχή πολυγωνική γραμμή και στοιχεία κορυφών:

$A_1, A_2, A_3, A_4, \dots, A_{32}, A_{33}, A_{34}$.

β) την οριογραμμή παραλίας με κίτρινη συνεχή πολυγωνική γραμμή και στοιχεία κορυφών κατά τμήματα ως ακολούθως: i) $P_1, P_2, P_3, P_4, P_5, P_6$, ii) P_7, P_8, P_9 και iv) $P_{10}, P_{11}, P_{12}, \dots, P_{32}, P_{33}, P_{34}$.

Η Επιτροπή

Η Πρόεδρος
ΑΙΚΑΤΕΡΙΝΗ ΣΤΙΒΑΚΤΑΚΗ

Τα μέλη
ΓΕΩΡΓΙΟΣ ΡΕΪΣΗΣ
ΠΑΝΑΓΙΩΤΗΣ ΔΙΑΚΑΚΗΣ
ΙΩΑΝΝΗΣ ΛΑΜΠΡΟΣ
ΝΙΚΟΛΑΟΣ ΦΑΡΜΑΚΙΔΗΣ

3938500.00 mN

ΕΘΝΙΚΟ ΤΥΠΟΓΡΑΦΕΙΟ
Για τεχνικούς λόγους στο σχεδιάγραμμα,
έγινε σμίκρυνση, κατά ποσοστό **39%**

3938450.00 mN

3938400.00 mN

θάλασσα


θάλασσα

781400.00 mE

781450.00 mE

781500.00 mE

ΑΠΟΣΠΑΣΜΑ ΦΥΛΛΟΥ ΧΑΡΤΗΣ Γ.Υ.Σ. ΚΑΡΠΑΘΟΥ
ΚΑΙΜΑΚΑ 1:10000

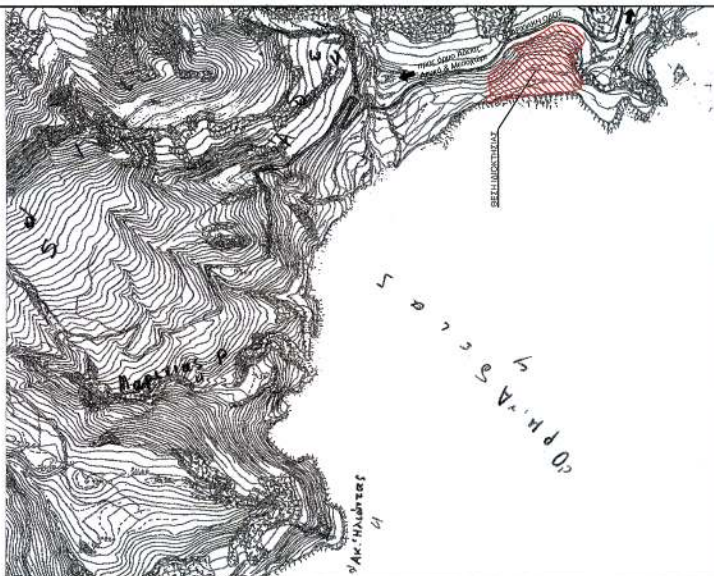


ΥΠΟΜΝΗΜΑ ΕΠΙΤΡΟΠΗΣ αρ. 3 του Ν. 2971/01(Φ.Ε.Κ. 285τ.Α'/19-12-2001)


Κόκκινη γραμμή - οριογραμμή αγκυρώ με στοιχεία κορυφών (Α1, Α2, Α3, ..., Α34)
Μαύρη γραμμή - οριογραμμή μέγιστου χείμαυρου με στοιχεία κορυφών (Χ1, Χ2, Χ3, ..., Χ35)
Κίτρινη γραμμή - οριογραμμή παλιλάς με στοιχεία κορυφών (Π1, Π2, Π3, ..., Π34)


1. Η καθορισθείσα οριογραμμή αγκυρώ αποτελεί το όριο των μέγιστων τριών συνήθων αναβάσεων των σημείων κείσεως, προσεγγίζοντας κατά 12 μέτρα, στις κατά οριζόντιο επίπεδο παλιλάς, σύμφωνα με τις διατάξεις του άρθρου 28 του Ν. 1322/94, που διακηρύχθηκε με απόφ. διατάξης του άρθρου 8 του Ν. 310/1947 και του άρθρου 28 του Ν. 2971/2001.
2. Οι κορυφές της παλιόκοιτης οριογραμμής του αγκυρώ έχουν εξορμηθεί από το κρατικό σύστημα συνόρων (ΕΓΣΑ 87).
3. Το παρόν καταγεγραμμένο σχέδιο παραμένει σε ισχύ από 01.01.2002, μέχρι την επόμενη καθορισθείσα ορίων αγκυρώ και παλιλάς.
4. Η παλιόκοιτης οριογραμμή παλιλάς, ορίων αγκυρώ.
5. Ο καθορισμός ορίων αγκυρώ διατηρείται για χρήση φορέα στην εν λόγω περιοχή.
6. Η θέση, το σχήμα και τα όρια των ιδιοκτησιών αποδείχθηκαν από τον ενδιαφερόμενο.


3938750.00 mN	+		
3938700.00 mN	+		
3938650.00 mN	+		
3938600.00 mN	+		
3938550.00 mN	+		

ΠΙΝΑΚΑΣ ΣΥΝΤΕΤΑΓΜΕΝΩΝ ΚΟΡΥΦΩΝ ΟΡΙΟΓΡΑΜΜΗΣ ΑΙΤΑΛΟΥ	ΠΙΝΑΚΑΣ ΣΥΝΤΕΤΑΓΜΕΝΩΝ ΚΟΡΥΦΩΝ ΟΡΙΟΓΡΑΜΜΗΣ ΠΑΡΑΛΙΑΣ
A1 781404.07 3938994.30	Π1 781406.95 3939012.96
A2 781422.78 3938983.84	Π2 781433.47 3938955.99
A3 781425.87 3938975.44	Π3 781445.84 3938965.55
A4 781435.48 3938975.11	Π4 781450.48 3938965.44
A5 781465.71 3938956.41	Π5 781470.90 3938955.70
A6 781493.43 3938929.68	Π6 781480.42 3938942.20
A7 781515.32 3938903.91	Π7 781533.08 3938868.23
A8 781518.79 3938890.91	Π8 781535.79 3938864.82
A9 781530.06 3938879.17	Π9 781543.54 3938848.71
A10 781536.56 3938855.60	Π10 781548.56 3938833.32
A11 781539.53 3938853.16	Π11 781553.11 3938796.06
A12 781554.39 3938836.71	Π12 781555.47 3938777.47
A13 781539.67 3938828.15	Π13 781559.07 3938766.10
A14 781542.88 3938815.98	Π14 781561.98 3938759.31
A15 781545.37 3938804.56	Π15 781564.62 3938722.78
A16 781550.85 3938789.52	Π16 781566.57 3938700.62
A17 781552.41 3938785.11	Π17 781567.41 3938695.41
A18 781562.01 3938658.85	Π18 781577.80 3938667.20
A19 781561.16 3938620.61	Π19 781579.73 3938653.20
A20 781572.25 3938598.30	Π20 781582.17 3938631.68
A21 781579.45 3938529.97	Π21 781585.78 3938605.13
A22 781533.39 3938488.28	Π22 781585.53 3938584.29
A23 781500.02 3938440.41	Π23 781586.92 3938567.22
A24 781485.30 3938439.79	Π24 781588.93 3938550.01
A25 781481.44 3938436.83	Π25 781586.81 3938535.18
A26 781485.06 3938427.34	Π26 781580.97 3938519.87
A27 781473.15 3938412.33	Π27 781557.55 3938492.10
A28 781465.80 3938415.94	Π28 781545.46 3938471.16
A29 781465.22 3938415.15	Π29 781535.62 3938454.79
A30 781464.42 3938407.15	Π30 781535.62 3938454.79
A31 781463.00 3938396.64	Π31 781507.33 3938418.72
A32 781556.09 3938376.38	Π32 781508.49 3938404.09
A33 781543.92 3938373.37	Π33 781533.09 3938393.17
A34 781556.50 3938371.85	Π34 781575.29 3938367.73

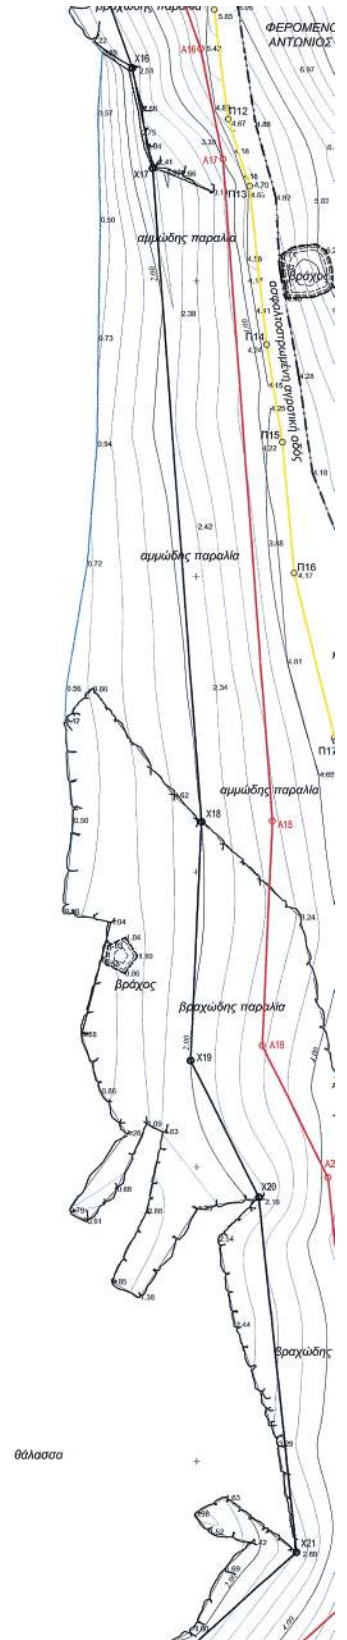

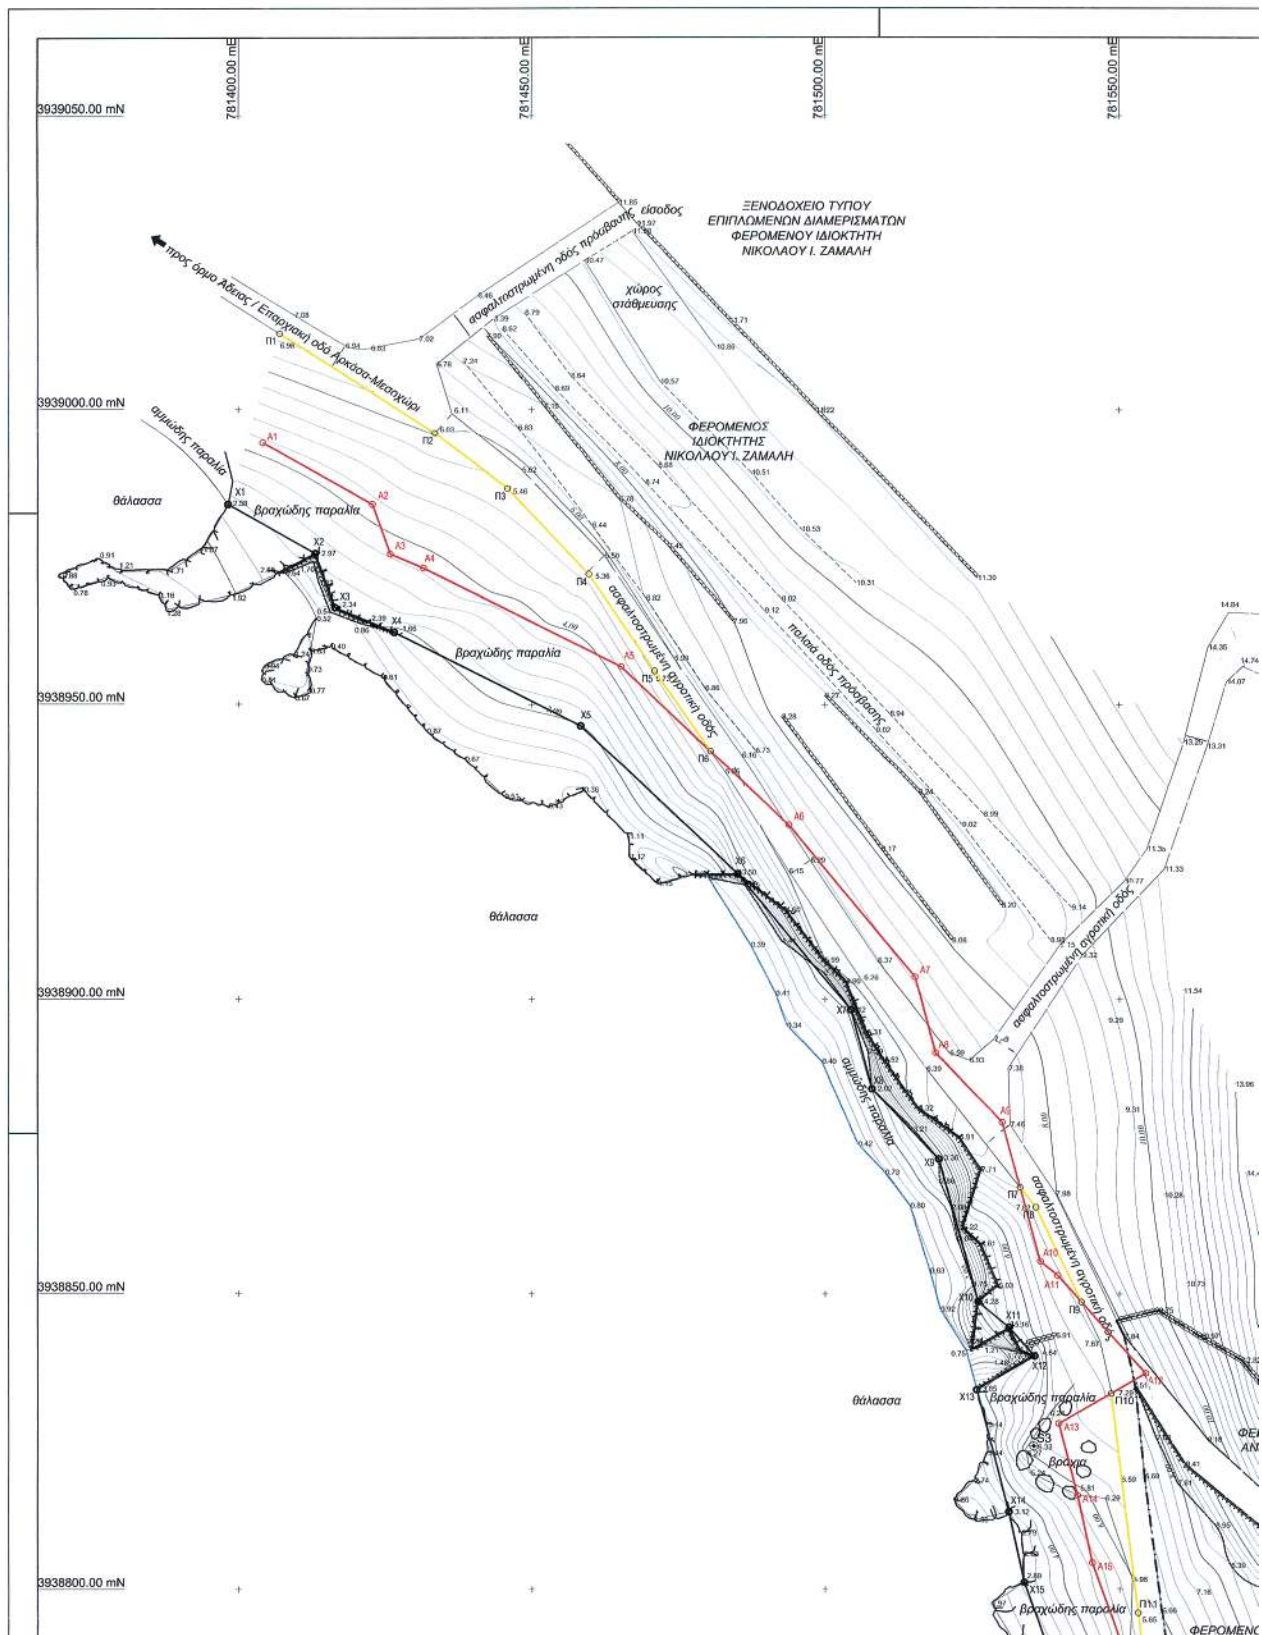

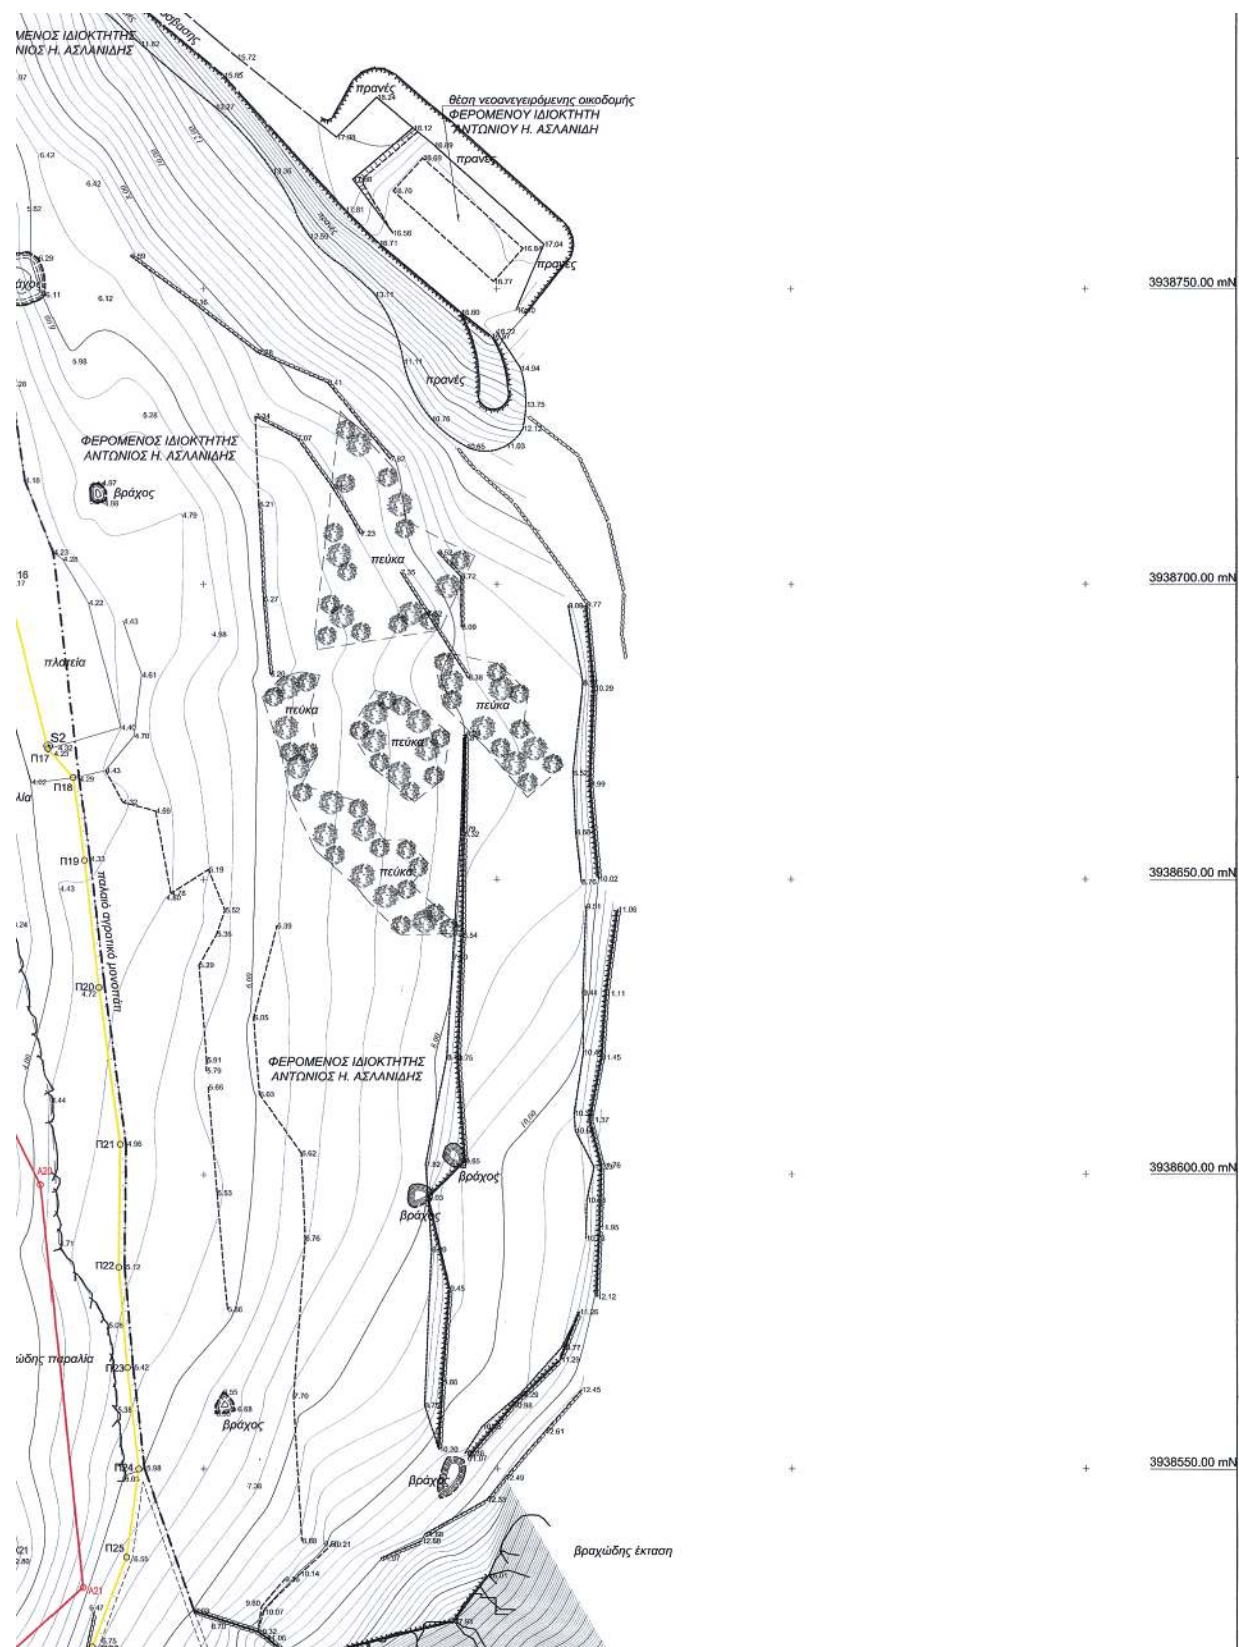

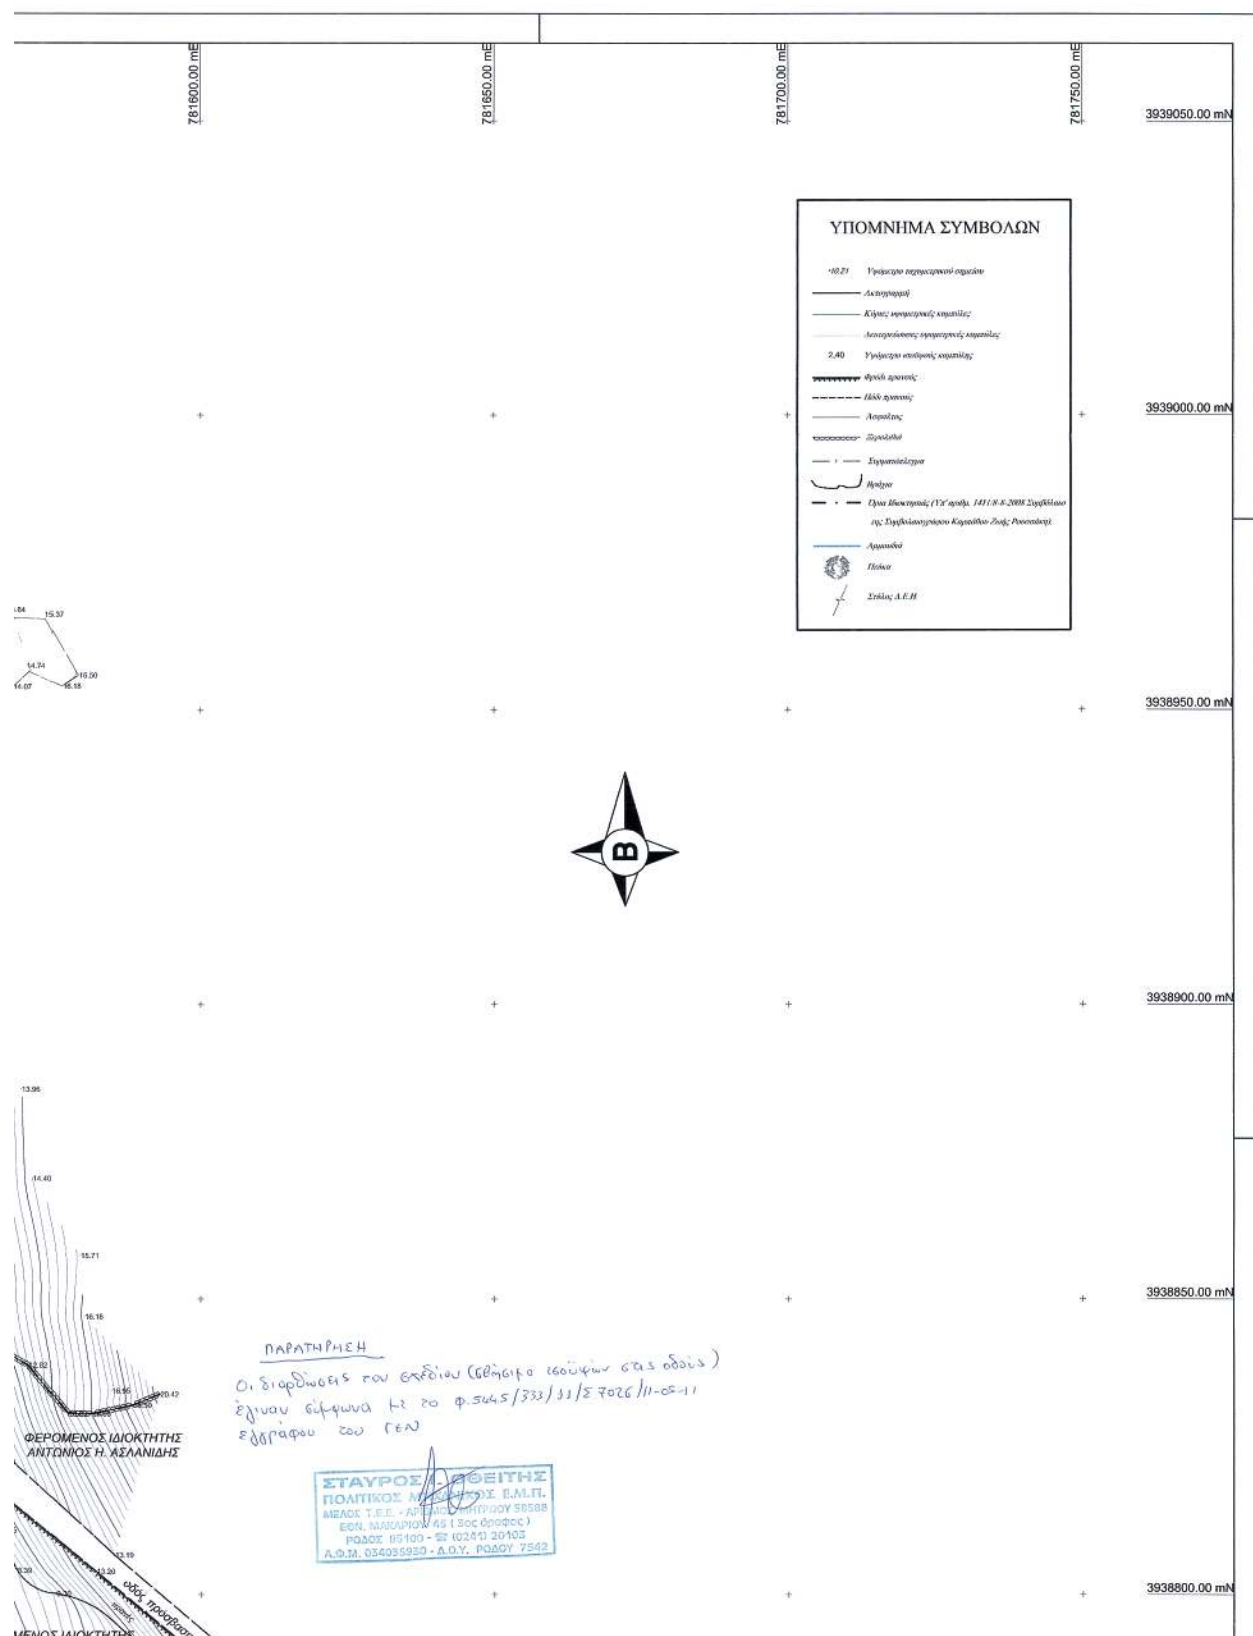

Αριθμ. 931/126255

(2)

Κήρυξη ως αναδασωτέας έκτασης εμβαδού 12.503,70 τ.μ. στη θέση «Αγ. Νικόλαος» της Τ.Κ. Δροσοχωρίου του Δήμου Δελφών του Νομού Φωκίδας.

Η ΓΕΝΙΚΗ ΓΡΑΜΜΑΤΕΑΣ
ΑΠΟΚΕΝΤΡΩΜΕΝΗΣ ΔΙΟΙΚΗΣΗΣ
ΘΕΣΣΑΛΙΑΣ - ΣΤΕΡΕΑΣ ΕΛΛΑΔΑΣ

Έχοντας υπόψη:

1. Τις διατάξεις:

α. Των άρθρων 24 παρ. 1 και 117 παρ. 3 του Συντάγματος.

β. Του Ν. 998/1979 «Περί προστασίας των Δασών κ.λπ.» (ΦΕΚ 289 Α'), όπως τροποποιήθηκαν με το Ν. 3208/2003 (ΦΕΚ 303 Α') άρθρο 36 Ν. 3698/2008 (ΦΕΚ 189Α') και άρθρο 9 Ν. 3818/2010 (ΦΕΚ 17/Α') και συγκεκριμένα: α) του άρθρ. 41 παρ. 1 και 3 και β) του άρθρ. 38 παρ. 1.

γ. Τις διατάξεις του Ν. 3852/2010 «Νέα αρχιτεκτονική της αυτοδιοίκησης και της Αποκεντρωμένης Διοίκησης - Πρόγραμμα Καλλικράτης».

δ. Του Π.Δ. 138/2010 «Οργανισμός της Αποκεντρωμένης Διοίκησης Θεσσαλίας - Στ. Ελλάδας».

2. Τις διαταγές του Υ.Α.Α.καιΤ. α) 160417/1180/8-7-80 και β) 182447/3049/24-9-80.

3. Την με αριθ. 1669/33104/31-3-2011 απόφαση της Γενικής Γραμματέως Αποκεντρωμένης Διοίκησης Θεσσαλίας - Στ. Ελλάδας «Μεταβίβασης αρμοδιοτήτων και εξουσιοδότηση υπογραφής με εντολή Γεν. Γραμματέα Αποκεντρωμένης Διοίκησης Θεσσαλίας - Στ. Ελλάδας».

4. Την υπ' αριθ. 1115/125266/25-6-2012 πρόταση του Δασαρχείου Άμφισσας από την οποία προκύπτει ότι η έκταση που αναφέρεται στο θέμα είχε κατά το χρόνο καταστροφής της, που έγινε από πυρκαγιά στις 31-3-2012 αλλά και προγενέστερα, δασικό χαρακτήρα κατά την έννοια του άρθρου 3 παρ. 2 του Ν. 998/1979, όπως

τροποποιήθηκε και ισχύει σήμερα, καλυπτόμενη από σπάρτο, πουρνάρι και ασπάλαθο σε ποσοστό 20-25% περίπου και ως εκ τούτου επιβάλλεται η κήρυξη της ως αναδασωτέας, αποφασίζουμε:

Κηρύσσουμε ως αναδασωτέα τη δημόσια δασική έκταση εμβαδού 12.503,70 τ.μ. στη θέση «Αγ. Νικόλαος» της Τ.Κ. Δροσοχωρίου του Δήμου Δελφών του Νομού Φωκίδας, με σκοπό αφ' ενός μεν τη διατήρηση του δασικού της χαρακτήρα, ώστε να αποκλειστεί η διάθεσή της για άλλο προορισμό αφ' ετέρου δε την επαναδημιουργία της δασικής βλάστησης με φυσική αναγέννηση ή τεχνητή αναδάσωση.

Προσδιορίζεται με τα στοιχεία Α-Β-Γ-...Φ-Χ-Α όπως φαίνεται στο συνημμένο διάγραμμα, το οποίο αποτελεί αναπόσπαστο μέρος της αποφάσεως αυτής και έχει όρια:

Βόρεια: Με αγρούς.

Νότια: Με έκταση δασικού χαρακτήρα.

Ανατολικά: Με έκταση δασικού χαρακτήρα.

Δυτικά: Με αγρούς.

Επιτρέπεται υποβολή κατ' αυτής αιτήσεως αίτησης ακύρωσης στο Σ.τ.Ε. μέσα σε προθεσμία εξήντα (60) ημερών, που αρχίζει από την επομένη της δημοσίευσής της (άρθρο 46 Π.Δ. 18/1989).

Από τις διατάξεις της απόφασης αυτής δεν προκαλείται δαπάνη σε βάρος του Κρατικού προϋπολογισμού.

Η απόφαση αυτή να δημοσιευθεί στην Εφημερίδα της Κυβερνήσεως.

Άμφισσα, 27 Ιουνίου 2012

Με εντολή Γενικού Γραμματέα

Αποκεντρωμένης Διοίκησης

Ο Διευθυντής Δασών Ν. Φωκίδας κ.α.α.

Η Αρμόδια Υπάλληλος

ΛΑΜΠΡΙΝΗ Σ. ΛΑΥΔΑΡΙΑ

ΤΟΠΟΓΡΑΦΙΚΟ ΔΙΑΓΡΑΜΜΑ	
ΑΝΑΔΑΣΩΤΕΑΣ ΔΑΣΙΚΗΣ ΕΚΤΑΣΗΣ ΕΜΒΑΔΟΥ 12.503,70 τ.μ. ΜΕ ΣΤΟΙΧΕΙΑ (Α,Β,Γ,...Φ,Χ,Α) ΣΤΗ ΘΕΣΗ "Άγιος Νικόλαος" ΤΟΠ. ΚΟΙΝ. ΔΡΟΣΟΧΩΡΙΟΥ ΤΟΥ ΔΗΜΟΥ ΔΕΛΦΩΝ Ν. ΦΩΚΙΔΑΣ ΠΟΥ ΚΑΝΚΕ ΤΗΝ 31-3-2012.	
		<table border="1"> <thead> <tr> <th colspan="3">ΣΥΝΤΕΤΑΓΜΕΝΕΣ ΚΟΡΥΦΩΝ ΕΓΣΑ 87</th> </tr> <tr> <th>Α/Α</th> <th>X</th> <th>Y</th> </tr> </thead> <tbody> <tr><td>A</td><td>362797</td><td>4271232</td></tr> <tr><td>B</td><td>362776</td><td>4271207</td></tr> <tr><td>Γ</td><td>362810</td><td>4271209</td></tr> <tr><td>Δ</td><td>362820</td><td>4271219</td></tr> <tr><td>E</td><td>352839</td><td>4271208</td></tr> <tr><td>Z</td><td>362835</td><td>4271194</td></tr> <tr><td>H</td><td>362814</td><td>4271171</td></tr> <tr><td>Θ</td><td>362793</td><td>4271167</td></tr> <tr><td>I</td><td>362788</td><td>4271150</td></tr> <tr><td>K</td><td>362818</td><td>4271126</td></tr> <tr><td>Λ</td><td>362854</td><td>4271117</td></tr> <tr><td>M</td><td>362865</td><td>4271128</td></tr> <tr><td>N</td><td>362860</td><td>4271146</td></tr> <tr><td>Ξ</td><td>362908</td><td>4271203</td></tr> <tr><td>O</td><td>362928</td><td>4271252</td></tr> <tr><td>Π</td><td>362905</td><td>4271277</td></tr> <tr><td>P</td><td>362882</td><td>4271263</td></tr> <tr><td>Σ</td><td>362855</td><td>4271279</td></tr> <tr><td>T</td><td>362846</td><td>4271277</td></tr> <tr><td>Υ</td><td>362831</td><td>4271263</td></tr> <tr><td>Φ</td><td>362825</td><td>4271248</td></tr> <tr><td>X</td><td>362809</td><td>4271232</td></tr> </tbody> </table>	ΣΥΝΤΕΤΑΓΜΕΝΕΣ ΚΟΡΥΦΩΝ ΕΓΣΑ 87			Α/Α	X	Y	A	362797	4271232	B	362776	4271207	Γ	362810	4271209	Δ	362820	4271219	E	352839	4271208	Z	362835	4271194	H	362814	4271171	Θ	362793	4271167	I	362788	4271150	K	362818	4271126	Λ	362854	4271117	M	362865	4271128	N	362860	4271146	Ξ	362908	4271203	O	362928	4271252	Π	362905	4271277	P	362882	4271263	Σ	362855	4271279	T	362846	4271277	Υ	362831	4271263	Φ	362825	4271248	X	362809	4271232
ΣΥΝΤΕΤΑΓΜΕΝΕΣ ΚΟΡΥΦΩΝ ΕΓΣΑ 87	
Α/Α	X	Y	
A	362797	4271232	
B	362776	4271207	
Γ	362810	4271209	
Δ	362820	4271219	
E	352839	4271208	
Z	362835	4271194	
H	362814	4271171	
Θ	362793	4271167	
I	362788	4271150	
K	362818	4271126	
Λ	362854	4271117	
M	362865	4271128	
N	362860	4271146	
Ξ	362908	4271203	
O	362928	4271252	
Π	362905	4271277	
P	362882	4271263	
Σ	362855	4271279	
T	362846	4271277	
Υ	362831	4271263	
Φ	362825	4271248	
X	362809	4271232	
ΕΘΝΙΚΟ ΤΥΠΟΓΡΑΦΕΙΟ Για τεχνικούς λόγους στο σχεδιάγραμμα, έγινε σμίκρυνση, κατά ποσοστό 83%	
	ΑΠΟΣΠΑΣΜΑ ΧΑΡΤΗ ΠΕΡΙΟΧΗΣ Τ.Κ. ΔΡΟΣΟΧΩΡΙΟΥ ΚΛΙΜΑΚΑ 1:50.000 ΥΠΟΜΝΗΜΑ ΕΚΤΑΣΗ ΠΟΥ ΚΑΝΚΕ ΕΜΒΑΔΟΝ : 12.503,70 τ.μ. ΘΕΣΗ: "Άγιος Νικόλαος" Τ.Κ. ΔΡΟΣΟΧΩΡΙΟΥ	
Ανήκει στην αριθμ. 931/126255/27-6-2012 απόφασή μας. ΘΕΩΡΗΘΗΚΕ Αμφισσα 25-5-2012 Με εντολή Γεν. Γρ. Α.Δ. Θεσσαλίας - Στ. Ελλάδας Ο ΔΙΝΤΗΣ ΔΑΣΩΝ Ν. ΦΩΚΙΔΑΣ Κ.Α.Α. Η αρμόδια Υπάλληλος Λαμπρινή Λαυδαρία Δασσπόνος ΤΕ	ΕΛΕΓΧΘΗΚΕ Αμφισσα 25-6-2012 ΔΗΜΟΣΙΑ ΔΑΣΑΡΧΗΣ Δημόσιος Π. Τσέλλος Δασολόγος ΠΕ	Αμφισσα 25-5-2012 Ο ΣΥΝΤΑΞΑΣ Νικόλαος Καραθανός Δασσπόνος	

ΕΘΝΙΚΟ ΤΥΠΟΓΡΑΦΕΙΟ**ΕΦΗΜΕΡΙΣ ΤΗΣ ΚΥΒΕΡΝΗΣΕΩΣ****ΤΙΜΗ ΠΩΛΗΣΗΣ ΦΥΛΛΩΝ ΤΗΣ ΕΦΗΜΕΡΙΔΑΣ ΤΗΣ ΚΥΒΕΡΝΗΣΕΩΣ****Σε έντυπη μορφή:**

- Για τα Φ.Ε.Κ. από 1 έως 16 σελίδες σε 1 € προσαυξανόμενη κατά 0,20 € για κάθε επιπλέον οκτασέλιδο ή μέρος αυτού.
- Για τα φωτοαντίγραφα Φ.Ε.Κ. σε 0,15 € ανά σελίδα.

Σε μορφή DVD/CD:

Τεύχος	Ετήσια έκδοση	Τριμηνιαία έκδοση	Μηνιαία έκδοση	Τεύχος	Ετήσια έκδοση	Τριμηνιαία έκδοση	Μηνιαία έκδοση
Α'	150 €	40 €	15 €	Α.Α.Π.	110 €	30 €	-
Β'	300 €	80 €	30 €	Ε.Β.Ι.	100 €	-	-
Γ'	50 €	-	-	Α.Ε.Δ.	5 €	-	-
Υ.Ο.Δ.Δ.	50 €	-	-	Δ.Δ.Σ.	200 €	-	20 €
Δ'	110 €	30 €	-	Α.Ε.-Ε.Π.Ε.	-	-	100 €

- Η τιμή πώλησης μεμονωμένων Φ.Ε.Κ. σε μορφή cd-rom από εκείνα που διατίθενται σε ψηφιακή μορφή και μέχρι 100 σελίδες, σε 5 € προσαυξανόμενη κατά 1 € ανά 50 σελίδες.

ΕΤΗΣΙΕΣ ΣΥΝΔΡΟΜΕΣ Φ.Ε.Κ.

Τεύχος	Έντυπη μορφή	Τεύχος	Έντυπη μορφή	Τεύχος	Έντυπη μορφή
Α'	225 €	Δ'	160 €	Α.Ε.-Ε.Π.Ε.	2.250 €
Β'	320 €	Α.Α.Π.	160 €	Δ.Δ.Σ.	225 €
Γ'	65 €	Ε.Β.Ι.	65 €	Α.Σ.Ε.Π.	70 €
Υ.Ο.Δ.Δ.	65 €	Α.Ε.Δ.	10 €	Ο.Π.Κ.	-

- Το τεύχος Α.Σ.Ε.Π. (έντυπη μορφή) θα αποστέλλεται σε συνδρομητές ταχυδρομικά, με την επιβάρυνση των 70 €, ποσό το οποίο αφορά τα ταχυδρομικά έξοδα.

- Η καταβολή γίνεται σε όλες τις Δημόσιες Οικονομικές Υπηρεσίες (Δ.Ο.Υ.). Το πρωτότυπο διπλότυπο (έγγραφο αριθμ. πρωτ. 9067/28.2.2005 2η Υπηρεσία Επιτρόπου Ελεγκτικού Συνεδρίου) με φροντίδα των ενδιαφερομένων, πρέπει να αποστέλλεται ή να κατατίθεται στο Εθνικό Τυπογραφείο (Καποδιστρίου 34, Τ.Κ. 104 32 Αθήνα).
- Σημειώνεται ότι φωτοαντίγραφα διπλοτύπων, ταχυδρομικές Επιταγές για την εξόφληση της συνδρομής, δεν γίνονται δεκτά και θα επιστρέφονται.
- Οι οργανισμοί τοπικής αυτοδιοίκησης, τα νομικά πρόσωπα δημοσίου δικαίου, τα μέλη της Ένωσης Ιδιοκτητών Ημερησίου Τύπου Αθηνών και Επαρχίας, οι τηλεοπτικοί και ραδιοφωνικοί σταθμοί, η Ε.Σ.Η.Ε.Α, τα τριτοβάθμια συνδικαλιστικά όργανα και οι τριτοβάθμιες επαγγελματικές ενώσεις δικαιούνται έκπτωσης πενήντα τοις εκατό (50%) επί της ετήσιας συνδρομής.
- Το ποσό υπέρ Τ.Α.Π.Ε.Τ. (5% επί του ποσού συνδρομής), καταβάλλεται ολόκληρο (Κ.Α.Ε. 3512) και υπολογίζεται πριν την έκπτωση.
- Στην Ταχυδρομική συνδρομή του τεύχους Α.Σ.Ε.Π. δεν γίνεται έκπτωση.

Πληροφορίες για δημοσιεύματα που καταχωρίζονται στα Φ.Ε.Κ. στο τηλ.: 210 5279000.

Φωτοαντίγραφα παλαιών Φ.Ε.Κ.: τηλ.: 210 8220885.

Τα φύλλα όλων των τευχών της Εφημερίδας της Κυβερνήσεως διατίθενται δωρεάν σε ηλεκτρονική μορφή από την ιστοσελίδα του Εθνικού Τυπογραφείου (www.et.gr)

Ηλεκτρονική Διεύθυνση: <http://www.et.gr> - e-mail: webmaster.et@et.gr

ΟΙ ΥΠΗΡΕΣΙΕΣ ΕΞΥΠΗΡΕΤΗΣΗΣ ΠΟΛΙΤΩΝ ΛΕΙΤΟΥΡΓΟΥΝ ΚΑΘΗΜΕΡΙΝΑ ΑΠΟ 08:00 ΜΕΧΡΙ 13:30



* 0 4 0 0 4 3 2 1 1 0 7 1 2 0 0 1 2 *

ΑΠΟ ΤΟ ΕΘΝΙΚΟ ΤΥΠΟΓΡΑΦΕΙΟ

ΚΑΠΟΔΙΣΤΡΙΟΥ 34 * ΑΘΗΝΑ 104 32 * ΤΗΛ. 210 52 79 000 * FAX 210 52 21 004