



ΕΦΗΜΕΡΙΣ ΤΗΣ ΚΥΒΕΡΝΗΣΕΩΣ

ΤΗΣ ΕΛΛΗΝΙΚΗΣ ΔΗΜΟΚΡΑΤΙΑΣ

ΤΕΥΧΟΣ ΤΕΤΑΡΤΟ

Αρ. Φύλλου 455

23 Ιουλίου 2012

ΑΠΟΦΑΣΕΙΣ

Αριθμ. 1087

Καθορισμός οριογραμμών αιγιαλού-παραλίας στην θέση Πύργος Δημοτικής κοινότητας Ελευθερών του Δήμου Παγγαίου Ν. Καβάλας.

Ο ΓΕΝΙΚΟΣ ΓΡΑΜΜΑΤΕΑΣ ΑΠΟΚΕΝΤΡΩΜΕΝΗΣ
ΔΙΟΙΚΗΣΗΣ ΜΑΚΕΔΟΝΙΑΣ - ΘΡΑΚΗΣ

Έχοντας υπόψη:

1. Το ν. 3852/2010 «Νέα Αρχιτεκτονική της Αυτοδιοίκησης και της Αποκεντρωμένης Διοίκησης - Πρόγραμμα Καλλικράτης», (ΦΕΚ 87/Α'/10), σε συνδυασμό με τις διατάξεις του ν. 2503/97 (ΦΕΚ 107/Α'/97).

2. Τις διατάξεις του άρθ. 24 του Π.Δ. 142/2010 «Οργανισμός της Αποκεντρωμένης Διοίκησης Μακεδονίας - Θράκης» (ΦΕΚ 235/τ. Α'/27-12-2010).

3. Την υπ' αριθμ. οικ.707/12-1-2011 (ΦΕΚ 130Β'/9-2-2011) απόφαση «Εξουσιοδότησης προς υπογραφή «Με εντολή Γενικού Γραμματέα» αποφάσεων, εγγράφων και άλλων πράξεων στον Προϊστάμενο Γενικής Διεύθυνσης Χωροταξικής και Περιβαλλοντικής Πολιτικής, στους Προϊσταμένους των Διευθύνσεων Σχεδιασμού και Ανάπτυξης, Δημόσιων Έργων, Ελέγχου Συντήρησης Έργων, Ελέγχου Κατασκευής Έργων, Τεχνικού Ελέγχου, Υδάτων, καθώς και στους Προϊσταμένους Τμημάτων αυτών της Γενικής Διεύθυνσης Χωροταξικής και Περιβαλλοντικής Πολιτικής της Αποκεντρωμένης Διοίκησης Μακεδονίας-Θράκης».

4. Τις διατάξεις του Ν. 2971/2001 (ΦΕΚ 285/τ. Α'/19-12-2001) «Αιγιαλός, παραλία και άλλες διατάξεις».

5. Τις διατάξεις του Ν.Δ. 439/70 «περί συμπληρώσεως των διατάξεων περί αιγιαλού» (ΦΕΚ 36Α').

6. Τις διατάξεις του Ν. 3200/55 «Περί διοικητικής αποκεντρώσεως», όπως αυτές τροποποιήθηκαν και ισχύουν σήμερα με τα Ν.Δ. 532/1970, Β.Δ. 704/1970, Β.Δ. 705/1970, Β.Δ. 192/1972, Π.Δ. 71/1984, Π.Δ. 347/1986, Ν. 2026/1982 και Π.Δ. 97/1993.

7. Τις διατάξεις του άρθρου 19 παρ. 5 Ν. 2344/1995, του άρθρου 52 παρ. 6 Ν. 2218/1994, του άρθρου 4 παρ. 7 του Ν. 2240/1994, δυνάμει των οποίων αρμοδιότητες του Υπουργείου Οικονομικών που είχαν μεταβιβασθεί στους Νομάρχες, ανήκουν στον Περιφερειακό Διευθυντή σε συνδυασμό με αυτές του άρθρου 14 παρ. 2 του Ν. 2399/1996, με τις οποίες προβλέπεται κατάργηση θέσεων των Περιφερειακών Διευθυντών, οι αρμοδιότητες

πλέον του οποίου περιήλθαν στο Γενικό Γραμματέα της Περιφέρειας και ασκούνται από τον αναπληρωτή Περιφερειακό Διευθυντή.

8. Τις διατάξεις του τέταρτου εδαφίου της παρ. 2 του άρθρου 1 και της παρ. 6 του ιδίου άρθρου του Ν. 2503/1997 «Διοίκηση, οργάνωση, στελέχωση της Περιφέρειας, ρύθμιση θεμάτων για την τοπική αυτοδιοίκηση και άλλες διατάξεις» (ΦΕΚ 107/Α) σύμφωνα με τις οποίες οι περιφερειακές υπηρεσίες του Υπουργείου Οικονομικών που συγκροτούσαν την περιφερειακή διοίκηση του Νομού ή της Νομαρχίας δεν υπήχθησαν στη ενιαία οργανική μονάδα της Περιφέρειας ούτε καταργήθηκαν αλλά αποτελούν από 1-9-1997 Υπηρεσίες του Υπουργείου Οικονομικών.

9. Το υπ' αριθ. 28979/31-7-1997 έγγραφο της Δ/σης Διοίκησης του Υπουργείου Εσωτερικών, Δημόσιας Διοίκησης και Αποκέντρωσης, σύμφωνα με το οποίο οι αρμοδιότητες του Γ.Γ. της Περιφέρειας σε θέματα υπηρεσιών του Υπουργείου Οικονομικών μεταφέρονται από 1-9-1997 στον Υπουργό Οικονομικών.

10. Την υπ' αριθ. 14650/ΔΙΟΕ85/17-3-2004 (ΦΕΚ 519 τ. Β'/17-3-2004) κοινή απόφαση των Πρωθυπουργού και Υπουργού Οικονομίας και Οικονομικών περί καθορισμού αρμοδιοτήτων του Υφυπουργού Οικονομίας και Οικονομικών.

11. Τις διατάξεις του άρθρου 46 παρ. 21 του Ν. 3220/2004 (ΦΕΚ 15/τ. Α'/28-1-2004) περί μεταβίβασης αρμοδιοτήτων του Υπουργού Οικονομίας και Οικονομικών στους Γ.Γ. Περιφερειών.

12. Το υπ' αριθ. 1030067/296/Α0006/7-4-2004 έγγραφο της Δ/σης Οργάνωσης της Γενικής Δ/σης Διοικητικής Υποστήριξης του Υπουργείου Οικονομίας και Οικονομικών «Διευκρινίσεις για τις αρμοδιότητες των Υφυπουργών Οικονομίας και Οικονομικών που περιέρχονται από 10-4-2004 στους Γεν. Γραμματείς Περιφερειών».

13. Τις διατάξεις του άρθρου 113 Ν. 3978/2011 (Φ.Ε.Κ. 137 τ. Α'/16-6-2011).

14. Την από 31-7-2007 αίτηση του Δημητριάδη Παναγιώτη, στην περιοχή Πύργος, αγροκτήματος Φωλιάς του Δήμου Παγγαίου Ν. Καβάλας, με την οποία ζητά τον καθορισμό των οριογραμμών αιγιαλού και παραλίας στην εν λόγω περιοχή.

15. Την από 8-11-2010 έκθεση της αρμόδιας Επιτροπής για τον καθορισμό οριογραμμών αιγιαλού - παραλίας στην θέση Πύργος του Δήμου Ελευθερών και νυν Δήμου

Παγγαίου Ν. Καβάλας και το από Οκτώβριο 2010 Τοπογραφικό και υψομετρικό διάγραμμα κλίμακας 1:500 το οποίο συντάχθηκε από τον Δημητριάδη Παναγιώτη Διπλ. Τοπογράφο Μηχανικό σε μία (1) πινακίδα που ελέγχθηκε για την ακρίβεια της αποτύπωσης από την Τοπογράφο Μηχανικό της Κτηματικής Υπηρεσίας Καβάλας Δρόσου Ευφροσύνη και θεωρήθηκε από τον Καλτσέλη Στέργιο Προϊστάμενο της Κτηματικής Υπηρεσίας Ν. Καβάλας στις 6-2-2010.

16. Το υπ' αριθ. Φ. 119/168280/5-3-2012 έγγραφο του ΓΕΕΘΑ/Γ' ΚΛΑΔΟΣ/Γ2, με το οποίο διατυπώνει την σύμφωνη γνώμη του.

17. Το με αρ. 481/16-3-2012 έγγραφο της Κτηματικής Υπηρεσίας Ν. Καβάλας, αποφασίζουμε:

Επικυρώνουμε την από 8-11-2010 έκθεση της κατά το άρθρο 3 του Ν. 2971/2001 αρμόδιας Επιτροπής για τον καθορισμό των οριογραμμών αιγιαλού και παραλίας στην θέση Πύργος, της Δημοτικής κοινότητας Ελευθερών, Δήμου Παγγαίου, Ν. Καβάλας και το από Οκτώβριο 2010 τοπογραφικό και υψομετρικό διάγραμμα που συντάχθηκε με κλίμακα 1:500 από τον Δημητριάδη Παναγιώτη Τοπογράφο Μηχ/κό αποτελούμενο από μία (1) πινακίδα, που ελέγχθηκε για την ακρίβεια της αποτύπωσης από την Δρόσου Ευφροσύνη Τοπογράφο Μηχανικό και θεωρήθηκε από τον Καλτσέλη Στέργιο Προϊστάμενο της Κτηματικής Υπηρεσίας Καβάλας στις 6-2-2010.

Στην ως ανωτέρω έκθεση και στο τοπογραφικό και υψομετρικό διάγραμμα καθορίστηκαν από την αρμόδια Επιτροπή:

α) Η οριογραμμή του αιγιαλού δια ερυθράς συνεχούς πολυγωνικής γραμμής 1, 2, 3, 4 έως και 10 και της οποίας οι κορυφές είναι εξαρτημένες από το Κρατικό Τριγωνομετρικό Δίκτυο και των οποίων οι συντεταγμένες αναγράφονται στο τοπογραφικό διάγραμμα.

β) Η οριογραμμή της παραλίας δια κίτρινης συνεχούς πολυγωνικής γραμμής 1', 2', 3', 4' έως και 8' της οποίας οι κορυφές εξασφαλίζονται από το Κρατικό Τριγωνομετρικό Δίκτυο και των οποίων οι συντεταγμένες αναγράφονται στο τοπογραφικό διάγραμμα, για να εξυπηρετούνται οι σκοποί της παρ. 2 άρθρου 1 του Ν. 2971/2001.

γ) Ότι δεν υφίσταται παλαιός αιγιαλός.

Η απόφαση αυτή μαζί με την έκθεση της Επιτροπής και το τοπογραφικό διάγραμμα να δημοσιευθούν στην Εφημερίδα της Κυβερνήσεως.

Κομοτηνή, 4 Ιουλίου 2012

Ο Γενικός Γραμματέας Αποκεντρωμένης Διοίκησης
ΘΥΜΙΟΣ Ν. ΣΩΚΟΣ

ΕΚΘΕΣΗ

Της Επιτροπής Καθορισμού Αιγιαλού - Παραλίας
(άρθρο 3 Ν. 2971/2001, Φ.Ε.Κ. 285/19-12-2001 τ. Α' -
Αιγιαλός, παραλία και άλλες διατάξεις)

Για τον καθορισμό για πρώτη φορά των οριογραμμών αιγιαλού και παραλίας της έμπροσθεν του αγροτεμαχίου 164 φερόμενης ιδιοκτησίας Πετράκη Δημήτριου στην θέση «Πύργος» στο αγρόκτημα Φωλιάς Δήμου Ελευθερών του Ν. Καβάλας.

Στην Καβάλα σήμερα 8-11-2010 ημέρα Δευτέρα και ώρα 11 μ.μ. στα γραφεία της Κτηματικής Υπηρεσίας Ν. Καβάλας συνήλθε η Επιτροπή καθορισμού οριογραμ-

μών Αιγιαλού - Παραλίας δυνάμει του άρθρου 3 του Ν. 2971/2001 και της υπ' αρ. 3073/15-4-2009 απόφασης του Γενικού Γραμματέα της Περιφέρειας Ανατολικής Μακεδονίας - Θράκης συγκληθείσα δια του αριθ. 2720/8-11-2010 εγγράφου της Προέδρου αυτής, αποτελούμενη από τους:

1) Ίλτσο Γεώργιο, Προϊστάμενο Κτηματικής Υπηρεσίας Καβάλας ως Πρόεδρο.

2) Δρόσου Ευφροσύνη, Τοπογράφο Μηχανικό, υπάλληλο της Κτηματικής Υπηρεσίας Καβάλας ως μέλος.

3) Κασσανδρινό Γεώργιο, Αντιπλοίαρχο Λ.Σ. Λιμενάρχη Καβάλας ως μέλος.

4) Βογιατζή Αναστάσιο, Μηχ. Μηχανικό, Προϊστάμενο της Δ/νσης Πολεοδομίας Ν. Καβάλας ως μέλος (το 5ο μέλος της Επιτροπής η Πασσοπούλου-Χατζή Αλέκα Αρχιτέκτων Μηχ. Δ/ντρια Χωροταξίας και Περιβάλλοντος της Γ.Γ. Περιφέρειας Αν. Μακεδονίας-Θράκης δεν παρέστη) μετά από αυτοψία στην προαναφερθείσα περιοχή και αφού λάβαμε υπόψη:

1) Την αριθ. 1775/31-7-2007 αίτηση του Δημητριάδη Παναγιώτη με την οποία ζητά τον καθορισμό των ορίων αιγιαλού-παραλίας, στην προαναφερθείσα περιοχή.

2) Το από Οκτώβριο 2010 τοπογραφικό και υψομετρικό διάγραμμα με κλίμακα 1:500 που συντάχθηκε σε μία (1) πινακίδα από τον Τοπογράφο Μηχανικό Δημητριάδη Παναγιώτη, ελέγχθηκε για την ακρίβεια της αποτύπωσης από την Δρόσου Ευφροσύνη Τοπογρ. Μηχανικό της Κτηματικής Υπηρεσίας Καβάλας και θεωρήθηκε από τον Καλτσέλη Στέργιο Προϊστάμενο της Κτηματικής Υπηρεσίας Ν. Καβάλας την 6-2-2010.

3) Τις σχετικές διατάξεις του Ν. 2971/01 (Φ.Ε.Κ. 285/τ. Α' / 19-12-2001) «Αιγιαλός - παραλία και άλλες διατάξεις».

4) Τα στοιχεία καθορισμού αιγιαλού και παραλίας που προβλέπονται από το άρθρο 9 του Ν. 2971/2001 και ειδικότερα:

α) Τη γεωμορφολογία του εδάφους για τη οποία αναλυτικά αναφέρεται ότι:

α1) Η μορφολογία της ακτής συνίσταται από:

i) Χαλαρά ιζήματα.

ii) Εκβολές χειμάρρου.

α2) Της ακτής συνέχονται εκτάσεις:

i) Λοφώδεις.

ii) Με έδαφος γαιώδες.

iii) Εντός οικισμού.

iv) Δομημένες με αραιή δόμηση.

v) Με χρήση τουριστική, β' κατοικίας.

α3) Το φυσικό όριο της βλάστησης συνίσταται από:

i) Χαμηλή ποώδη και θαμνώδη φυσική βλάστηση.

β) Το γεγονός ότι στην περιοχή δεν εντοπίστηκαν παράκτιοι φυσικοί πόροι.

γ) Η περιοχή δεν βρίσκεται εντός υπήνεμου κόλπου-όρμου και δεν καλύπτεται από νήσο, συνεπώς σε περίπτωση που πνέουν ισχυροί άνεμοι Νοτίων διευθύνσεων και έντασης άνω των επτά (7) βαθμών κλίμακας BF θα προσβάλλεται άμεσα από αυτούς.

Η συχνότητα επικράτησης ανέμων τέτοιων διευθύνσεων και εντάσεων στην περιοχή είναι μικρή (ποσοστό κάτω του 10% ετησίως).

δ) Η μορφολογία του πυθμένα πλησίον της ακτής αποτελείται από άμμο με διάσπαρτους βράχους και βάθη της τάξεως των εκατό (100) μέτρων σε απόσταση 2,5 Ν.Μ. τα οποία μειώνονται σχετικά ομαλά (50, 30, 20, 10, 05) προς την ακτή.

ε) Η ανάπτυξη του κυματισμού είναι έντονη στην περιοχή λόγω ανοιχτού μετώπου αυτής προς το πέλαγος, μόνο όταν πνέουν ισχυροί άνεμοι Νοτίων διευθύνσεων.

στ) Την μη ύπαρξη τεχνικών έργων στην περιοχή.

ζ) Την μη ύπαρξη εγκεκριμένων χωροταξικών κατευθύνσεων και χρήσεων γης που επηρεάζουν την παράκτια ζώνη.

η) Τη μη ύπαρξη καταγεγραμμένων δημοσίων κτημάτων κάθε κατηγορίας που βρίσκονται σε άμεση γειτνίαση με την παράκτια ζώνη με την επιφύλαξη παντός δικαιώματος του Ελληνικού Δημοσίου που θα προκύψει στο μέλλον.

θ) Το γεγονός ότι δεν υφίσταται Κτηματολόγιο για την περιοχή.

ι) Την μη ύπαρξη ευπαθών οικοσυστημάτων και προστατευόμενων περιοχών, αποφασίζουμε:

Τον καθορισμό επί του ως άνω τοπογραφικού διαγράμματος.

α) Της οριογραμμής του αιγιαλού δια ερυθράς συνεχούς πολυγωνικής γραμμής 1-2-3-4-5-6-7-8-9-10 και της οποίας οι κορυφές είναι εξαρτημένες από το Κρατικό Τριγωνομετρικό Δίκτυο και των οποίων οι συντεταγμένες αναγράφονται στο τοπογραφικό διάγραμμα.

β) Της οριογραμμής της παραλίας δια κίτρινης συνεχούς πολυγωνικής γραμμής 1'-2'-3'-4'-5'-6'-7'-8' της οποίας οι κορυφές εξασφαλίζονται από το Κρατικό Τριγωνομετρικό Δίκτυο και των οποίων οι συντεταγμένες αναγράφονται στο τοπογραφικό διάγραμμα..

γ) Η επιτροπή αποφαινεται ότι δεν υφίσταται παλαιός αιγιαλός.

Η Επιτροπή

Ο ΠΡΟΕΔΡΟΣ
ΓΕΩΡΓΙΟΣ ΙΛΤΣΟΣ

ΤΑ ΜΕΛΗ
ΕΥΦΡΟΣΥΝΗ ΔΡΟΣΟΥ
ΓΕΩΡΓΙΟΣ Χ. ΚΑΣΣΑΝΔΡΙΝΟΣ
ΑΝ. ΒΟΓΙΑΤΖΗΣ

Υπόμνημα επιτροπής αγκυρώσεων και παραλίας του άρθρου 3 του Ν. 2971/2001 (ΦΕΚ285Α/19-12-2001)

1. Ελέγχθηκε επίπου για την ακρίβεια της αποτύπωσης στην ζώνη χαράξης.

ΕΞΕΔΡΗΘΗ
Καβάλα 6/12/2010

Ο ΠΡΟΕΔΡΟΣ
ΕΥΡΩΣΤΡΑΤΗΣ ΔΡΟΒΟΥ
Α/ΓΓ ΤΟΠ. ΜΟΚ ΠΕΒΕ

ΕΥΡΩΣΤΡΑΤΗΣ ΔΡΟΒΟΥ
ΕΥΡΩΣΤΡΑΤΗΣ ΔΡΟΒΟΥ
Α/ΓΓ ΤΟΠ. ΜΟΚ ΠΕΒΕ

2. Ο καθορισμός των ορίων αγκυρώσεων και παραλίας γίνεται για πρώτη φορά και συνοδεύει την από 6.11.2010 Έκθεση καθορισμού ορίων αγκυρώσεων και παραλίας.

Καβάλα 8 / 11 / 2010

Η ΕΠΙΤΡΟΠΗ

Ο ΠΡΟΕΔΡΟΣ
ΕΥΡΩΣΤΡΑΤΗΣ ΔΡΟΒΟΥ
Α/ΓΓ ΤΟΠ. ΜΟΚ ΠΕΒΕ

ΤΑ ΜΕΛΗ

1. ΕΥΡΩΣΤΡΑΤΗΣ ΔΡΟΒΟΥ
Α/ΓΓ ΤΟΠ. ΜΟΚ ΠΕΒΕ

2. ΑΝΤΙΠΡΟΕΔΡΟΣ Δ.Σ.
ΣΤΑΥΡΑΚΙΟΥ Δ.Σ.

3. ΑΝ. ΒΟΥΛΙΑΔΗΣ
ΔΕΛ. ΜΑΡΙΝΗΣ ΜΑΡΙΝΗΣ

τεχνικό γραφείο μελετών
παναγιώτης μ. δημητριάδης
αγρονόμος τοπογράφος μηχανικός
τηλ. 2510-837555 / 6944-347080 / fax 2510-231469
δασκ. 9-καβάλα

ΕΡΓΟΔΟΤΗΣ : ΠΕΤΡΑΚΗΣ ΔΗΜΗΤΡΙΟΣ

ΕΡΓΟ : ΚΑΘΟΡΙΣΜΟΣ ΑΙΓΑΛΟΥ ΚΑΙ ΠΑΡΑΛΙΑΣ

ΘΕΣΗ : ΦΩΛΙΑ - ΚΑΒΑΛΑ

ΘΕΜΑ : τοπογραφικό
διαγράμμα

ΑΡΙΘΜΟΣ ΣΧΕΔΙΟΥ
T - 1

ΚΛΙΜΑΚΑ 1 : 500

ΧΡΟΝΟΣ ΜΕΛΕΤΗΣ : ΟΚΤΩΒΡΙΟΣ 2010

ΥΠΟΓΡΑΦΗ

ΣΦΡΑΓΙΔΑ

ΠΑΝΑΓΙΩΤΗΣ Μ. ΔΗΜΗΤΡΙΑΔΗΣ
ΤΟΠΟΓΡΑΦΟΣ ΜΗΧΑΝΙΚΟΣ
Δ/ΝΣ. ΔΙΑΤΑΚΤΕΩΝ ΕΚΔΟΣΕΩΣ Ε.Π.Ρ.Π.
ΜΕΛΟΣ Τ.Ε.Ε. ΑΡΧΙΤΕΚΤΟΝΙΚΩΝ ΕΡΓΩΝ
ΚΑΒΑΛΑ - ΔΑΣΚΕΛΗ 9


ΠΑΝΑΓΙΩΤΗΣ Μ. ΔΗΜΗΤΡΙΑΔΗΣ
ΑΓΡΟΝΟΜΟΣ ΤΟΠΟΓΡΑΦΟΣ ΜΗΧΑΝΙΚΟΣ


ΕΘΝΙΚΟ ΤΥΠΟΓΡΑΦΕΙΟ
Για τεχνικούς λόγους στο σχεδιάγραμμα,
έγινε σμίκρυνση, κατά ποσοστό 32%



ΦΑΙΝΟΜΕΝΟΙ ΙΔΙΟΚΤΗΤΕΣ

- 164 : Άγνωστος
- 161 : Κονόχρηστο
- 165 : Πεταλίδης Γεώργιος του Αναστασίου
- 166 : Μπουστάκας Γεώργιος του Αναστασίου
- 167 : Παπαδόπουλος Κων/νος του Παναγιώτη
- 168 : Τσερκέζης Βασίλειος του Γεωργίου
- 169 : Τριανταφυλλίδης Μιλτιάδης του Ιωάννη

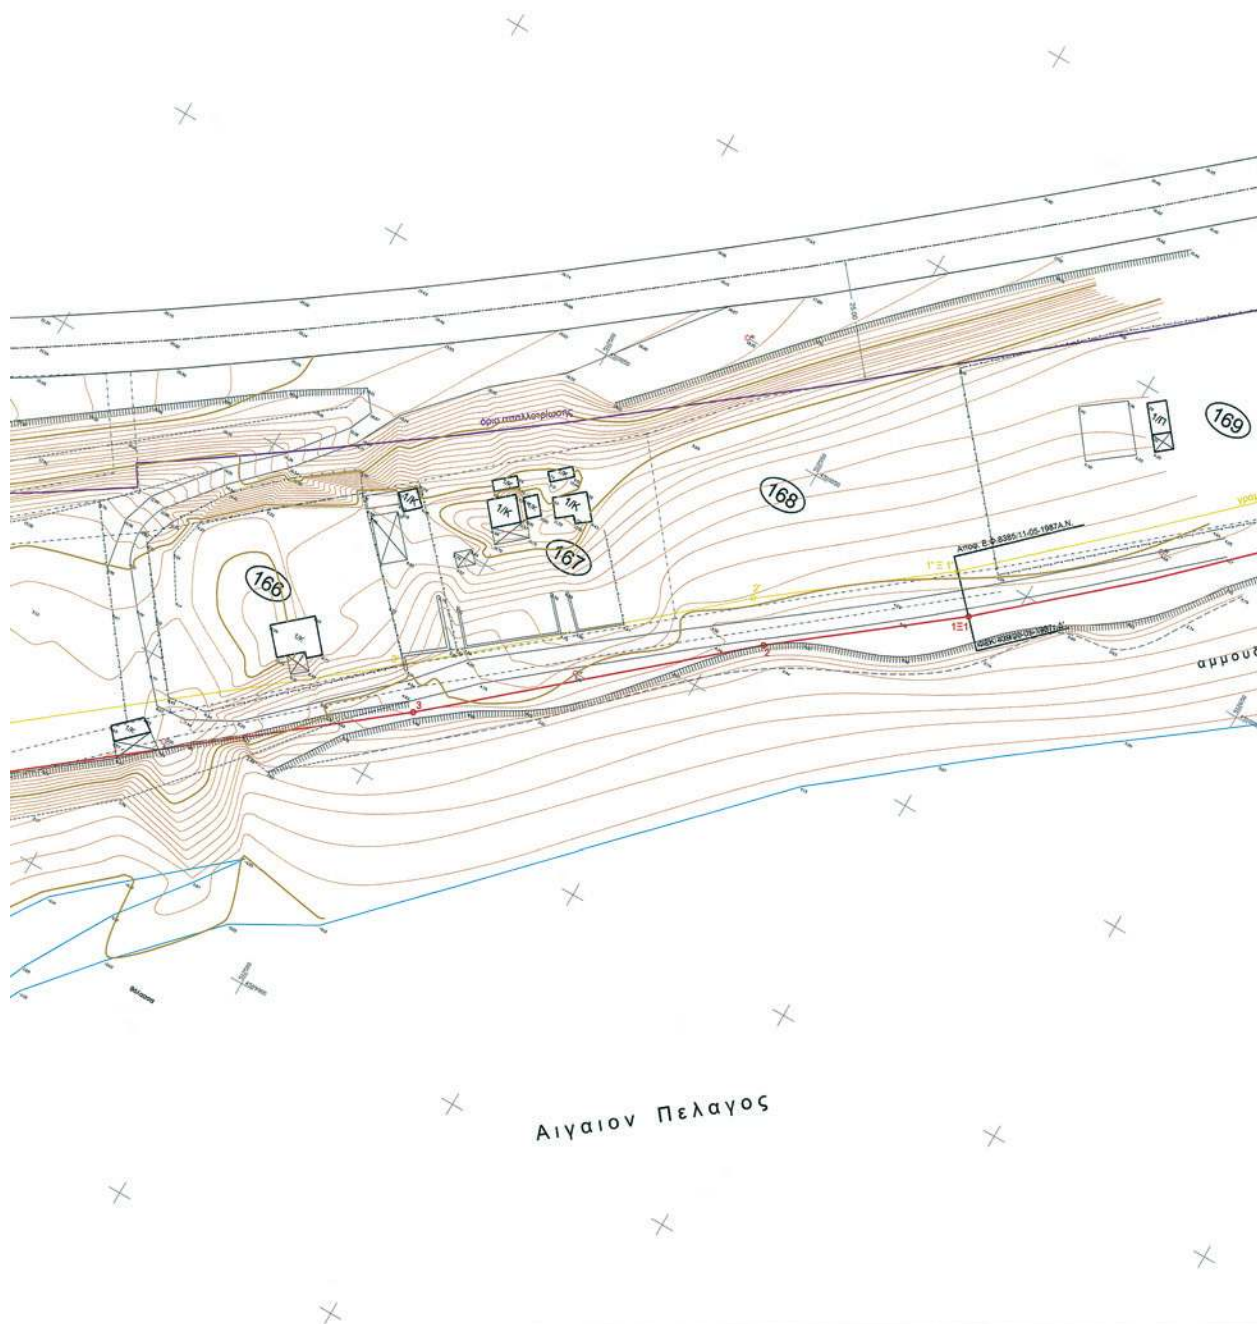

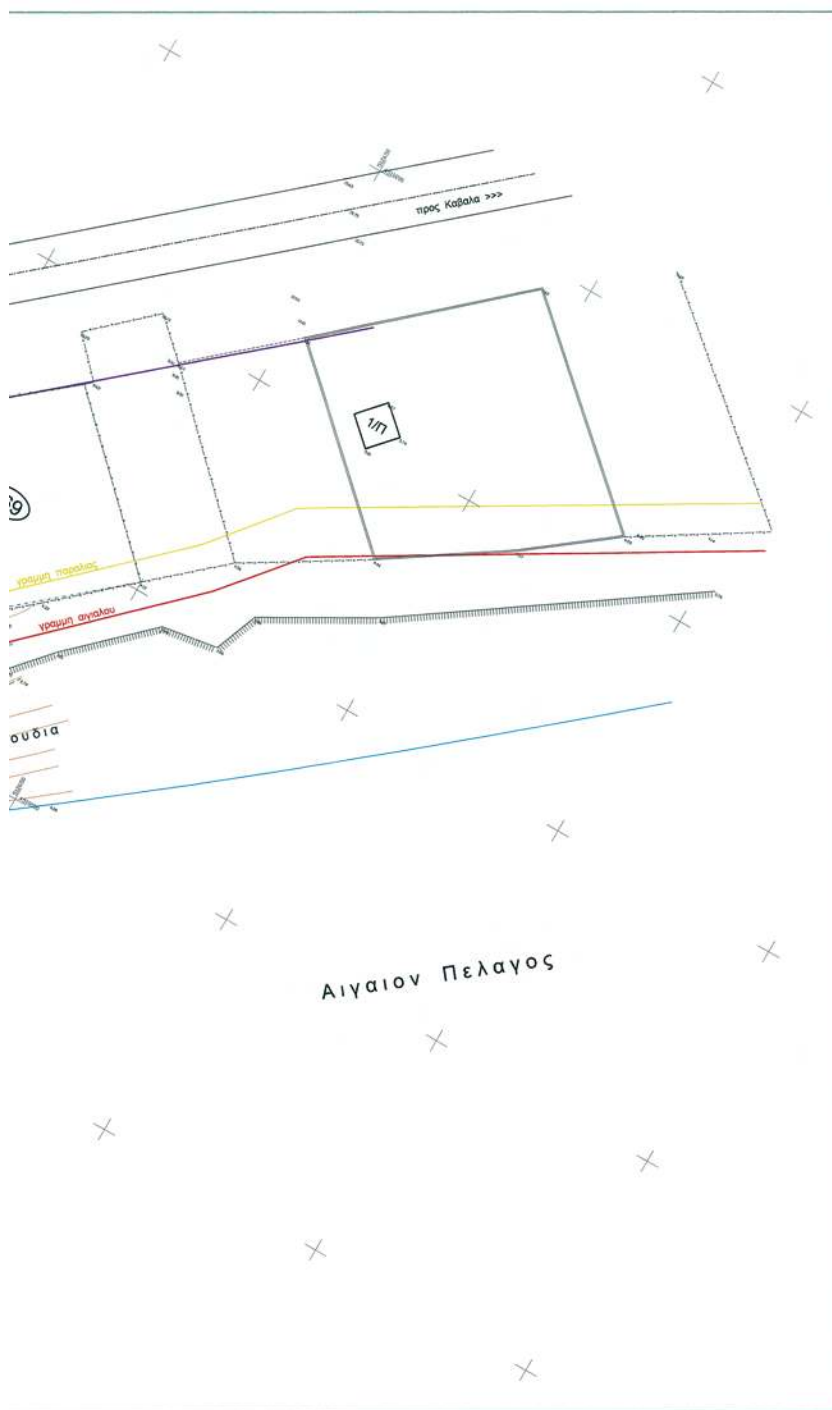

ΠΙΝΑΚΑΣ ΣΥΝΤΕΤΑΓΜΕΝΩΝ ΤΡΙΓΩΝΟΜΕΤΡΙΚΩΝ ΣΗΜΕΙΩΝ

ΤΡΙΓΩΝΟΜΕΤΡΙΚΟ	X	Y	H
Π. Απολλωνίας	511426.89	4510110.41	147.47
Παλιόκαρυνη	513330.33	4511722.98	168.13
Ορόσημο	510810.54	4512855.11	402.62

ΠΙΝΑΚΑΣ ΣΥΝΤΕΤΑΓΜΕΝΩΝ ΣΤΑΣΕΩΝ

ΣΤΑΣΗ	X	Y	H
ΣΤΗ	512331.42	4509944.65	24.37
Β11Α	512222.76	4509815.54	23.72
Β101	512461.16	4509935.26	6.13
Β1	512823.48	4510067.53	18.20
Β1	512527.59	4509989.87	5.00
Β2	512619.44	4510071.76	4.68

ΣΥΝΤΕΤΑΓΜΕΝΕΣ ΣΕ Ε.Γ.Σ.Α. (Ελληνικό Γαυδετικό Σύστημα Αναφοράς)

ΠΙΝΑΚΑΣ ΣΥΝΤΕΤΑΓΜΕΝΩΝ ΚΟΡΥΦΩΝ ΑΙΓΙΑΛΟΥ

1	512991.68	4510040.42
2	512558.16	4510014.19
3	512502.55	4509966.10
4	512371.94	4509862.79
5	512351.89	4509839.26
6	512293.88	4509804.92
7	512282.11	4509816.41
8	512255.28	4509803.52
9	512260.53	4509794.93
10	512209.27	4509740.54

ΣΥΝΤΕΤΑΓΜΕΝΕΣ ΣΕ Ε.Γ.Σ.Α. (Ελληνικό Γαυδετικό Σύστημα Αναφοράς)

ΠΙΝΑΚΑΣ ΣΥΝΤΕΤΑΓΜΕΝΩΝ ΚΟΡΥΦΩΝ ΠΑΡΑΛΙΑΣ

1'	512585.07	4510047.41
2'	512551.41	4510021.56
3'	512496.18	4509973.81
4'	512363.40	4509869.91
5'	512344.43	4509855.38
6'	512274.49	4509823.84
7'	512250.11	4509812.13
8'	512211.99	4509787.19

ΣΥΝΤΕΤΑΓΜΕΝΕΣ ΣΕ Ε.Γ.Σ.Α. (Ελληνικό Γαυδετικό Σύστημα Αναφοράς)

ΕΘΝΙΚΟ ΤΥΠΟΓΡΑΦΕΙΟ**ΕΦΗΜΕΡΙΣ ΤΗΣ ΚΥΒΕΡΝΗΣΕΩΣ****ΤΙΜΗ ΠΩΛΗΣΗΣ ΦΥΛΛΩΝ ΤΗΣ ΕΦΗΜΕΡΙΔΑΣ ΤΗΣ ΚΥΒΕΡΝΗΣΕΩΣ****Σε έντυπη μορφή:**

- Για τα Φ.Ε.Κ. από 1 έως 16 σελίδες σε 1 € προσαυξανόμενη κατά 0,20 € για κάθε επιπλέον οκτασέλιδο ή μέρος αυτού.
- Για τα φωτοαντίγραφα Φ.Ε.Κ. σε 0,15 € ανά σελίδα.

Σε μορφή DVD/CD:

Τεύχος	Ετήσια έκδοση	Τριμηνιαία έκδοση	Μηνιαία έκδοση	Τεύχος	Ετήσια έκδοση	Τριμηνιαία έκδοση	Μηνιαία έκδοση
Α'	150 €	40 €	15 €	Α.Α.Π.	110 €	30 €	-
Β'	300 €	80 €	30 €	Ε.Β.Ι.	100 €	-	-
Γ'	50 €	-	-	Α.Ε.Δ.	5 €	-	-
Υ.Ο.Δ.Δ.	50 €	-	-	Δ.Δ.Σ.	200 €	-	20 €
Δ'	110 €	30 €	-	Α.Ε.-Ε.Π.Ε.	-	-	100 €

- Η τιμή πώλησης μεμονωμένων Φ.Ε.Κ. σε μορφή cd-rom από εκείνα που διατίθενται σε ψηφιακή μορφή και μέχρι 100 σελίδες, σε 5 € προσαυξανόμενη κατά 1 € ανά 50 σελίδες.

ΕΤΗΣΙΕΣ ΣΥΝΔΡΟΜΕΣ Φ.Ε.Κ.

Τεύχος	Έντυπη μορφή	Τεύχος	Έντυπη μορφή	Τεύχος	Έντυπη μορφή
Α'	225 €	Δ'	160 €	Α.Ε.-Ε.Π.Ε.	2.250 €
Β'	320 €	Α.Α.Π.	160 €	Δ.Δ.Σ.	225 €
Γ'	65 €	Ε.Β.Ι.	65 €	Α.Σ.Ε.Π.	70 €
Υ.Ο.Δ.Δ.	65 €	Α.Ε.Δ.	10 €	Ο.Π.Κ.	-

- Το τεύχος Α.Σ.Ε.Π. (έντυπη μορφή) θα αποστέλλεται σε συνδρομητές ταχυδρομικά, με την επιβάρυνση των 70 €, ποσό το οποίο αφορά τα ταχυδρομικά έξοδα.

- Η καταβολή γίνεται σε όλες τις Δημόσιες Οικονομικές Υπηρεσίες (Δ.Ο.Υ.). Το πρωτότυπο διπλότυπο (έγγραφο αριθμ. πρωτ. 9067/28.2.2005 2η Υπηρεσία Επιτρόπου Ελεγκτικού Συνεδρίου) με φροντίδα των ενδιαφερομένων, πρέπει να αποστέλλεται ή να κατατίθεται στο Εθνικό Τυπογραφείο (Καποδιστρίου 34, Τ.Κ. 104 32 Αθήνα).
- Σημειώνεται ότι φωτοαντίγραφα διπλοτύπων, ταχυδρομικές Επιταγές για την εξόφληση της συνδρομής, δεν γίνονται δεκτά και θα επιστρέφονται.
- Οι οργανισμοί τοπικής αυτοδιοίκησης, τα νομικά πρόσωπα δημοσίου δικαίου, τα μέλη της Ένωσης Ιδιοκτητών Ημερησίου Τύπου Αθηνών και Επαρχίας, οι τηλεοπτικοί και ραδιοφωνικοί σταθμοί, η Ε.Σ.Η.Ε.Α, τα τριτοβάθμια συνδικαλιστικά όργανα και οι τριτοβάθμιες επαγγελματικές ενώσεις δικαιούνται έκπτωσης πενήντα τοις εκατό (50%) επί της ετήσιας συνδρομής.
- Το ποσό υπέρ Τ.Α.Π.Ε.Τ. (5% επί του ποσού συνδρομής), καταβάλλεται ολόκληρο (Κ.Α.Ε. 3512) και υπολογίζεται πριν την έκπτωση.
- Στην Ταχυδρομική συνδρομή του τεύχους Α.Σ.Ε.Π. δεν γίνεται έκπτωση.

Πληροφορίες για δημοσιεύματα που καταχωρίζονται στα Φ.Ε.Κ. στο τηλ.: 210 5279000.

Φωτοαντίγραφα παλαιών Φ.Ε.Κ.: τηλ.: 210 8220885.

Τα φύλλα όλων των τευχών της Εφημερίδας της Κυβερνήσεως διατίθενται δωρεάν σε ηλεκτρονική μορφή από την ιστοσελίδα του Εθνικού Τυπογραφείου (www.et.gr)

Ηλεκτρονική Διεύθυνση: <http://www.et.gr> - e-mail: webmaster.et@et.gr

ΟΙ ΥΠΗΡΕΣΙΕΣ ΕΞΥΠΗΡΕΤΗΣΗΣ ΠΟΛΙΤΩΝ ΛΕΙΤΟΥΡΓΟΥΝ ΚΑΘΗΜΕΡΙΝΑ ΑΠΟ 08:00 ΜΕΧΡΙ 13:30



* 0 4 0 0 4 5 5 2 3 0 7 1 2 0 0 0 8 *

ΑΠΟ ΤΟ ΕΘΝΙΚΟ ΤΥΠΟΓΡΑΦΕΙΟ

ΚΑΠΟΔΙΣΤΡΙΟΥ 34 * ΑΘΗΝΑ 104 32 * ΤΗΛ. 210 52 79 000 * FAX 210 52 21 004