

ΕΦΗΜΕΡΙΣ ΤΗΣ ΚΥΒΕΡΝΗΣΕΩΣ

ΤΗΣ ΕΛΛΗΝΙΚΗΣ ΔΗΜΟΚΡΑΤΙΑΣ

ΤΕΥΧΟΣ ΤΕΤΑΡΤΟ

Αρ. Φύλλου 470

1 Αυγούστου 2012

ΠΕΡΙΕΧΟΜΕΝΑ

ΑΠΟΦΑΣΕΙΣ

- Κήρυξη ως αναδασωτέας έκτασης συνολικού εμβαδού 0,644 στρ. στη θέση «Πανόραμα Κινέττας» περιφέρειας Δήμου Μεγάρων Ν. Αττικής. 1
- Κήρυξη ως αναδασωτέας έκτασης, συνολικού εμβαδού 657,89 τ.μ., τμημάτων της ιδιωτικής Κ.Μ. 1269 γαιών Αρχίπολης, Δ.Κ. Αρχίπολης, Δημοτικής Ενότητας Αφάντου, Δήμου Ρόδου, Νήσου Ρόδου, Νομού Δωδεκανήσου. 2
- Κήρυξη ως αναδασωτέας έκτασης δάσους 3.072,12τ.μ., στη θέση «Κωλύματα» Τ.Κ. Φιχτίων, Δ.Ε. Μυκηναίων του Δήμου Άργους-Μυκηνών, Π.Ε. Αργολίδας, λόγω πυρκαγιάς. 3
- Κήρυξη έκτασης ως αναδασωτέας εμβαδού 962,27 τετρ. μέτρων, στη θέση «Κόκκινο Λιθάρι» της Δημοτικής Κοινότητας Αγ. Θεοδώρων Δημοτικής Ενότητας Αγ. Θεοδώρων του Δήμου Λουτρακίου - Αγίων Θεοδώρων Περιφερειακής Ενότητας Κορινθίας, λόγω εκχέρωσης. 4

ΑΠΟΦΑΣΕΙΣ

- Αριθμ. 1565 (1)
Κήρυξη αναδασωτέας έκτασης συνολικού εμβαδού 0,644 στρ. στη θέση «Πανόραμα Κινέττας» περιφέρειας Δήμου Μεγάρων Ν. Αττικής.

Ο ΓΕΝΙΚΟΣ ΓΡΑΜΜΑΤΕΑΣ ΑΠΟΚΕΝΤΡΩΜΕΝΗΣ ΔΙΟΙΚΗΣΗΣ ΑΤΤΙΚΗΣ

- Έχοντας υπόψη:
- Τα αρθ. 6, 280 του Ν. 3852/4-6-10 «Νέα αρχιτεκτονική της Αυτοδιοίκησης και της Αποκεντρωμένης Διοίκησης - Πρόγραμμα Καλλικράτης».
 - Το Π.Δ. 135/23-12-10 «Οργανισμός Αποκεντρωμένης Διοίκησης Αττικής».
 - Την παρ. 1 του άρθρου 24 και την παρ. 3 του αρθ. 117 του Συντάγματος.

4. Τις διατάξεις των αρθ. 41 παρ. 1 και 38 παρ. 1 του Ν. 998/79 «Περί προστασίας των δασών και δασικών εν γένει εκτάσεων της χώρας».

5. Τις υπ' αριθμ. 160417/1180/8-7-80 και 182447/3049/24-9-80 δ/γές Υπ. Γεωργίας.

6. Την υπ' αριθμ. 1083/14-5-12 πρόταση του Δασαρχείου Μεγάρων και την από 3-7-12 εισήγηση-σύμφωνη γνώμη της Διεύθυνσης Δασών Δυτικής Αττικής, αποφασίζουμε:

Κηρύσσουμε αναδασωτέα λόγω εκχέρωσης, με σκοπό τη διατήρηση του χαρακτήρα του δάσους, ώστε να αποκλεισθεί η διάθεση της για άλλο σκοπό πλην δασικού, την έκταση δάσους συνολικού εμβαδού μηδέν στρεμμάτων και εξακοσίων σαράντα τεσσάρων χιλιοστών του στρέμματος (0,644στρ.) που βρίσκεται στη θέση «Πανόραμα Κινέττας» περιφέρειας δήμου Μεγάρων Αττικής, όπως απεικονίζεται με στοιχεία 1-2-3-4-1 στα συνημμένα: τοπογραφικό διάγραμμα απόσπασμα χάρτη Γ.Υ.Σ. 6450/1&3 κλ. 1:5000 της συντάκτριας δασοπόνου Μιχάλαρου Ελένης, υπογεγραμμένο από τον Δασάρχη Μεγάρων και θεωρημένο από τη Δ/ντρια Δασών Δυτικής Αττικής, και έχει όρια σήμερα ως εξής:

Ανατολικά: με δρόμο και πέραν αυτού οικίες και δασικές εκτάσεις.

Δυτικά: με οικίες και πέραν αυτών δασικές εκτάσεις και δάσος.

Βόρεια: με οικίες και πέραν αυτών δασικές εκτάσεις.

Νότια: με οικία και πέραν αυτής δασικές εκτάσεις.

Η αποκατάσταση της βλάστησης θα γίνει με φυσική αναγέννηση ή με πρόγραμμα τεχνητής αναδάσωσης εντός τριών το πολύ ετών που θα καταρτίσει η υπηρεσία μας.

Η απόφαση αυτή να δημοσιευθεί στην Εφημερίδα της Κυβερνήσεως.

Αιγάλεω, 16 Ιουλίου 2012

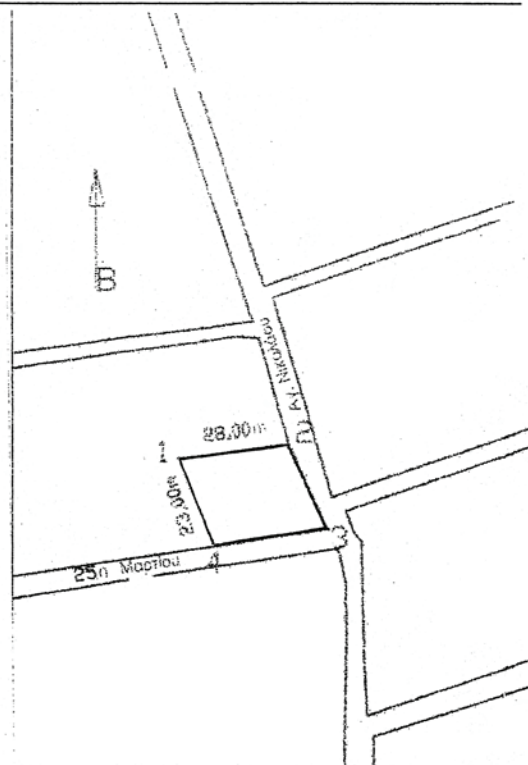
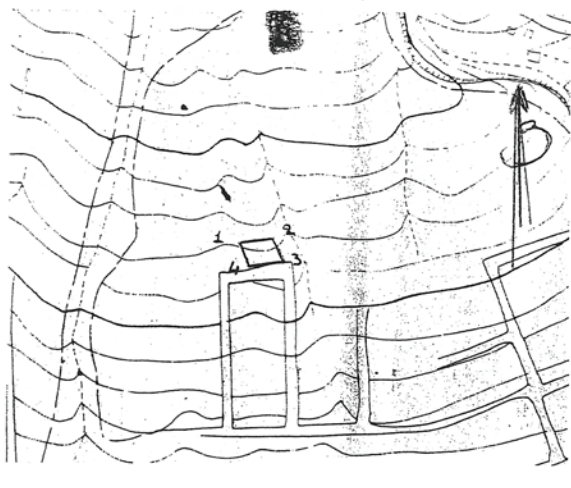
Ο Γενικός Γραμματέας Αποκεντρωμένης Διοίκησης
ΗΛΙΑΣ ΛΙΑΚΟΠΟΥΛΟΣ

ΤΟΠΟΓΡΑΦΙΚΟ ΔΙΑΓΡΑΜΜΑ

Έκτασης, με στοιχεία 1-2-3-4-1 εμβαδού 0,644στρ., η οποία εκχερσώθηκε στη θέση "Πανόραμα Κινέπας" της περιφέρειας Δήμου Μεγάρων και προτείνεται να κηρυχθεί αναδασωτέα

απόσπασμα χάρτη ΓΥΣ
κλ. 1:5000 αρ.πιν. 6450/1-3

τοπογραφικό διάγραμμα

**ΕΘΝΙΚΟ ΤΥΠΟΓΡΑΦΕΙΟ**

Για τεχνικούς λόγους στο σχεδιάγραμμα,
έγινε σμίκρυνση, κατά ποσοστό 79%

Ανήκει στην 1565 / 16-7-12
απόφαση του Γ.Γ. Αποκεντρωμένης
Διοίκησης Αττικής

Μέγαρα 09/05/2012
Η Συντάκτρια



ΑΚΡΙΒΕΣ ΦΩΤΟΑΝΤΙΓΡΑΦΟ

ΕΛΕΝΗ Α. ΛΑΤΙΑΝΝΗ

Μιχάλαρου Ελένη
Δασοπόνος

20/07/2012

ΘΕΩΡΗΘΗΚΕ

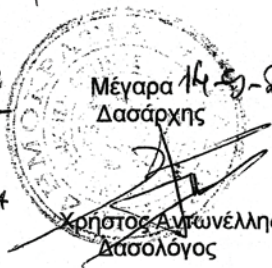
Αθήνα 16-7-12
Ο Γ.Γ. Αποκ/μένης
Διοίκησης Αττικής

Αθήνα
Ο Γ.Δ.Δασών & Α.Υ.

16-7-12
Η Συντάκτρια

Μέγαρα 14-5-2012
Δασάρχης

ΗΛΙΑΣ ΠΑΚΟΠΟΥΛΟΣ



Χρήστος Αντωνέλλης
Δασολόγος

Αριθμ. 4492

(2)

Κήρυξη ως αναδασωτέας έκτασης, συνολικού εμβαδού 657,89 τ.μ., τμημάτων της ιδιωτικής Κ.Μ. 1269 γαιών Αρχίπολης, Δ.Κ. Αρχίπολης, Δημοτικής Ενότητας Αφάντου, Δήμου Ρόδου, Νήσου Ρόδου, Νομού Δωδεκανήσου.

Ο ΓΕΝΙΚΟΣ ΓΡΑΜΜΑΤΕΑΣ ΑΠΟΚΕΝΤΡΩΜΕΝΗΣ
ΔΙΟΙΚΗΣΗΣ ΑΙΓΑΙΟΥ

Έχοντας υπόψη:

1. Τις διατάξεις του άρθρου 6 του Ν. 3200/1955 περί διοικητικής αποκέντρωσης, όπως τροποποιήθηκε και συμπληρώθηκε μεταγενέστερα με το Ν.Δ. 532/1970

2. Τις διατάξεις του Ν. 3852/2010 «Νέα Αρχιτεκτονική της Αυτ/σης και της Αποκεντρωμένης Διοίκησης- Πρόγραμμα Καλλικράτης» και το Π.Δ. 143/2010 «Οργανισμός της Αποκεντρωμένης Διοίκησης Αιγαίου»

3. Την αριθ. οικ. 1550/17-3-2011 απόφαση του Γ. Γρ. Αποκ. Διοικ. Αιγαίου «Παροχή εξουσιοδότησης υπογραφής διοικητικών πράξεων και εγγράφων «Με εντολή Γενικού Γραμματέα» στον Προϊστάμενο της Γενικής Δ/νσης Δασών και Αγρ. Υποθέσεων κλπ» (ΦΕΚ 484/τ.Β'/29-3-2011).

4. Τις διατάξεις των άρθρων 24 παρ. 1 και 117 παρ. 3 του Συντάγματος

5. Τις διατάξεις των άρθρων 37, 38 παρ. 1 και 41 παρ. 1 και 3 και 41 του Ν. 998/79 «Περί προστασίας των Δασών κ.λ.π.» όπως ισχύει.

6. Τις εγκύκλιες διαταγές του Υπουργείου Γεωργίας: α) 160417/1180/8-7-80 και β) 182447/3049/24-9-80

7. Τις διατάξεις του άρθρου 120 του Ν. 1892/1990.

8. Τις διατάξεις του άρθρου 1 παρ. 15 του Ν. 3208/2003 «Περί προστασίας δασικών οικοσυστημάτων κ.τ.λ.»

9. Την αρ. πρωτ. 3859/18-9-1980 πράξη χαρακτηρισμού της Διεύθυνσης Δασών Δωδεκανήσου.

10. Την αρ. ΔΥ/15-11 -2010 (αρ. πρωτ. 8705/16-11 -2010 της Διεύθυνσης Δασών Δωδεκανήσου) έκθεση αυτοψίας της Δασοπόνου Καρανασάση Αγγελικής.

11. Την αρ. πρωτ. 2580/11/11-7-2012 εισήγηση της Διεύθυνσης Δασών Δωδεκανήσου για κήρυξη της εν λόγω έκτασης ως αναδασωτέας, διότι καταστράφηκε Δάσος από εκχέρωση που συντελέστηκε πριν το έτος 1990., αποφασίζουμε

Κηρύσσουμε αναδασωτέα, με σκοπό την προστασία των εδαφών, του δασικού περιβάλλοντος και την αποκατάσταση της βλάστησης, με φυσική αναγέννηση ή τεχνητή αναδάσωση, για να αποκλεισθεί η χρήση τους για κάθε άλλο σκοπό, έκταση ιδιωτικού δάσους που καταστράφηκε από εκχέρωση, συνολικού εμβαδού 657,89 τ.μ. τριών επιμέρους τμημάτων όπως απεικονίζονται με τα στοιχεία (α,Γ,β,θ,η,ζ,α) εμβαδού 505,18 τ.μ., (γ,Δ,Ε,δ,γ) εμβαδού 45,4 τ.μ. και (Ζ,Η,Θ,ε,Ζ) εμβαδού 107,31 τ.μ. στο συνημμένο τοπογραφικό διάγραμμα, το οποίο αποτελεί αναπόσπαστο μέρος της παρούσας. Η ανωτέρω έκταση βρίσκεται εντός της ιδιωτικής Κ.Μ. 1269 γαιών Αρχίπολης, Δ.Κ. Αρχίπολης, Δημοτικής Ενότητας Αφάντου, Δήμου Ρόδου, Νήσου Ρόδου, Νομού Δωδεκανήσου και έχει όρια ως εξής:

	Τμήμα με στοιχεία (α,Γ,β,θ,η,ζ,α)	Τμήμα με στοιχεία (γ,Δ,Ε,δ,γ)	Τμήμα με στοιχεία (Ζ,Η,Θ,ε,Ζ)
Βόρεια	Χέρσα μη δασική έκταση	Χέρσα μη δασική έκταση	Αναδασωτέα έκταση
Νότια	Αναδασωτέα έκταση	Αναδασωτέα έκταση	Δάσος
Ανατολικά	Αναδασωτέα έκταση	Χέρσα μη δασική έκταση	Χέρσα μη δασική έκταση
Δυτικά	Αγροτική έκταση	Αναδασωτέα έκταση	Αναδασωτέα έκταση

Η απόφαση αυτή να δημοσιευθεί στην Εφημερίδα της Κυβερνήσεως.

Ρόδος, 13 Ιουλίου 2012

Με εντολή Γενικού Γραμματέα Αποκεντρωμένης Διοίκησης
Ο Γενικός Διευθυντής Δασών και Αγρ. Υποθέσεων
ΝΙΚΟΛΑΟΣ ΘΕΟΔΩΡΙΔΗΣ

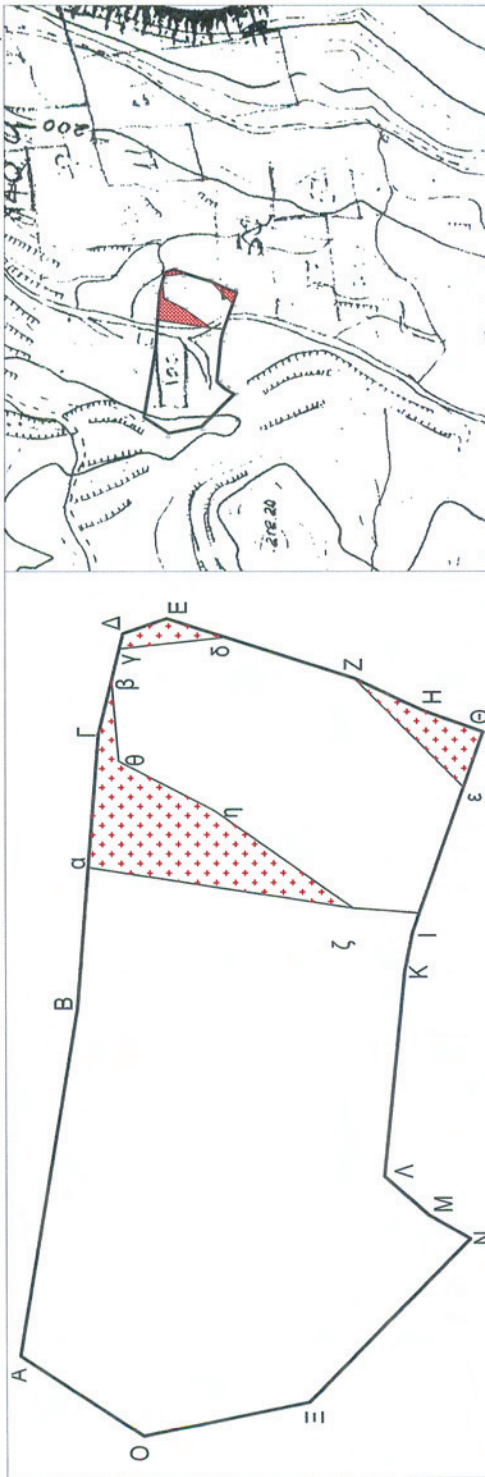
ΤΟΠΟΓΡΑΦΙΚΟ ΔΙΑΓΡΑΜΜΑ

Εκχερσωμένου Δάσους στην ιδιωτική Κ.Μ. 1269 γαιών Αρχήπολης, Δ.Κ. Αρχήπολης, Δ.Ε. Αφάντου, Δήμου Ρόδου, νήσου Ρόδου, Νομού Δωδ/σου

Ανήκει στην αρ. πρωτ. 4492/13 - 7-2012 Απόφαση του Γ. Γραμμ. Αποκεντρωμένης Διοίκησης Αιγαίου

Κλίμακα 1:2000

Απόσπασμα Χάρτη Γ.Υ.Σ κλίμακας 1:5000

**ΥΠΟΜΝΗΜΑ**

Η Κ.Μ. 1269 γαιών Αρχήπολης απεικονίζεται με τα στοιχεία (Α,Β,Γ, ..., Ξ,Ο,Α) Τα τμήματά της, με στοιχεία (α,β,γ,δ,ε,ζ,η,θ,ι,κ,λ,μ,ν,ξ,ο,α) εμβαδού 505,18 τ.μ., (ν,Δ,Ε,δ,ν) εμβαδού 45,4 τ.μ. και (Ζ,Η,θ,ε,ζ) εμβαδού 107,31 τ.μ., αποτελούν εκχερσωμένο Δάσος που κηρύσσεται αναδασωτέα έκταση.

Συντεταγμένες Κορυφών σε ΕΓΣΑ " 87

α. Χ=864360.1497 Υ=4020427.0286	β. Χ=864391.5376 Υ=4020423.0768	γ. Χ=864396.7026 Υ=4020421.8132	δ. Χ=864398.6004 Υ=4020404.0903
ε. Χ=864373.4853 Υ=4020364.4886	ζ. Χ=864353.3286 Υ=4020382.8482	η. Χ=864369.5939 Υ=4020405.9902	θ. Χ=864377.8783 Υ=4020421.8870
Γ. Χ=864382.4500 Υ=4020425.3000	Δ. Χ=864399.2500 Υ=4020421.1900	Ε. Χ=864401.7100 Υ=4020413.8500	Ζ. Χ=864391.7500 Υ=4020382.5900
Η. Χ=864386.2700 Υ=4020371.0200	Θ. Χ=864382.7600 Υ=4020361.2100		

ΕΘΝΙΚΟ ΤΥΠΟΓΡΑΦΕΙΟ

Για τεχνικούς λόγους στο σχεδιάγραμμα, έγινε σμίκρυνση, κατά ποσοστό 79%

Ρόδος 11 - 7 - 2012

Ο Εισηγητής και Συντάκτης

Παπακωνσταντίνου Σπυριδών
Δασολόγος

Ρόδος 11 - 7 - 2012

ΘΕΩΡΗΘΗΚΕ

Δ. Ηλία
Γενικός Διευθυντής Διοίκησης Αιγαίου

Πειραιάς 13 - 7 - 2012

ΕΓΚΡΙΘΗΚΕ

Με εντολή Γ. Γ. Αποκεντρωμένης Διοίκησης Αιγαίου
Ο Γενικός Διευθυντής Δασών και Αγροτικών Υποθέσεων

Θεοδωρίδης Νικόλαος

Αριθμ. 3213

(3)

Κήρυξη ως αναδασωτέας έκτασης δάσους 3.072,12τ.μ., στη θέση «Κωλύματα» Τ.Κ. Φιχτίων, Δ.Ε. Μυκηναίων του Δήμου Άργους-Μυκηνών, Π.Ε. Αργολίδας, λόγω πυρκαγιάς.

Ο ΓΕΝΙΚΟΣ ΓΡΑΜΜΑΤΕΑΣ ΑΠΟΚΕΝΤΡΩΜΕΝΗΣ ΔΙΟΙΚΗΣΗΣ ΠΕΛΟΠΟΝΝΗΣΟΥ, ΔΥΤΙΚΗΣ ΕΛΛΑΔΑΣ ΚΑΙ ΙΟΝΙΟΥ

Έχοντας υπόψη:

1. Τις διατάξεις του ν. 3852/2010 «Νέα Αρχιτεκτονική της Αυτοδιοίκησης και της Αποκεντρωμένης Διοίκησης- Πρόγραμμα Καλλικράτης»

2. Τις διατάξεις του Π.Δ. 139/10 Π.Δ. «Οργανισμός της Α.Δ. Πελοποννήσου, Δυτικής Ελλάδας και Ιονίου».

3. Την αριθμ. 47898/1052/6-6-2011 Απόφαση Γενικού Γραμματέα Α.Δ. Πελοποννήσου, Δυτικής Ελλάδας και Ιονίου.

4. Τις διατάξεις των άρθρων 24 παρ. 1 και 117 παρ. 3 του Συντάγματος.

5. Τις διατάξεις του Ν. 998/79 «περί προστασίας των δασών κ.λ.π» και ειδικότερα:

α) Του αρθρ. 41 παρ. 1 και 3, β) Του αρθρ. 38 παρ. 1, όπως συμπληρώθηκαν με το Ν. 3208/03.

6. Τις διατάξεις του Ν. 3208/2003 «Προστασία των δασικών οικοσυστημάτων κ.λ.π.».

7. Τις διαταγές του Υπουργείου Γεωργίας, με αριθμ. α) 160417/1180/8-7-80, β) 182447/3042/24-9-80, γ) 168692/3318/5-10-1981, δ) 85144/1468/9-9-1992 και ε) 60284/365/26-1-1994.

8. Το αριθμ. 209/11-6-2012 έγγραφο Δασονομείου Αργούς, με το οποίο προτείνεται η κήρυξη της έκτασης αναδασωτέας.

9. Την σύμφωνη γνώμη της Διεύθυνσης Δασών Αργολίδας με την προαναφερόμενη πρόταση.

10 Το γεγονός ότι με την παρούσα απόφαση δεν προκαλείται δαπάνη σε βάρος του κρατικού προϋπολογισμού, αποφασίζουμε:

Κηρύσσουμε ως αναδασωτέα, με σκοπό την με φυσική αναγέννηση ή τεχνητή αποκατάσταση της δασικής βλάστησης που καταστράφηκε και υποβαθμίσθηκε λόγω πυρκαγιάς την έκταση δάσους κατά την έννοια παρ. 1 του άρθρου 3 του Ν. 998/79, όπως αυτό ισχύει, η οποία εντάσσεται από άποψη ωφελιμότητας και θέσης στις κατηγορίες της παρ. 1 εδαφ. ε και της παρ.2 εδαφ. γ, του αρθρ.4 του Ν. 998/79, συνολικού εμβαδού τριών χιλιάδων εβδομήντα δύο τετραγωνικών μέτρων κα δώδεκα τετραγωνικών εκατοστών (3.072,12τ.μ.) η οποία βρίσκεται στη θέση «Κωλύματα» Τ.Κ. Φιχτίων, Δ.Ε. Μυκηναίων του Δήμου Άργους-Μυκηνών και απεικονίζεται στο από 18-6-2012 τοπογραφικό διάγραμμα, με κλίμακα 1:1000, το οποίο συνέταξε η δασοπόνος Κωνσταντίνα Μπεξή και συνοδεύει αναπόσπαστα την παρούσα. Η έκταση, συνορεύει:

Ανατολικά: με πρανές παλαιάς Ε.Ο. Άργους-Κορίνθου.

Δυτικά: με σιδηροδρομικές γραμμές.

Βόρεια: με Δημόσιο δασικό οικοσύστημα.

Νότια: με Δημόσιο δασικό οικοσύστημα.

Σκοπός της κήρυξης της παραπάνω έκτασης δημοσίου δάσους ως αναδασωτέας, είναι η διατήρηση του δασικού χαρακτήρα αυτής, ο αποκλεισμός διάθεσης για άλλη χρήση και η αποκατάσταση της δασικής βλάστησης που καταστράφηκε. Κατά της ανωτέρω απόφασης μπορεί να ασκηθεί αίτηση ακύρωσης, ενώπιον του Τριμελούς Διοικητικού Εφετείου, εντός εξήντα ημερών από την επόμενη της δημοσίευσής ή κοινοποίησής, από όσους θίγονται από την εν λόγω διοικητική πράξη.

Η απόφαση αυτή να δημοσιευθεί στην Εφημερίδα της Κυβερνήσεως.

Πάτρα, 13 Ιουλίου 2012

Ο Γενικός Γραμματέας Αποκεντρωμένης Διοίκησης
ΑΝΑΣΤΑΣΙΟΣ ΑΠΟΣΤΟΛΟΠΟΥΛΟΣ

Αριθμ. 1255

(4)

Κήρυξη έκτασης ως αναδασωτέας εμβαδού 962,27 τετρ. μέτρων, στη θέση «Κόκκινο Λιθάρι» της Δημοτικής Κοινότητας Αγ. Θεοδώρων Δημοτικής Ενότητας Αγ. Θεοδώρων του Δήμου Λουτρακίου - Αγίων Θεοδώρων Περιφερειακής Ενότητας Κορινθίας, λόγω εκχέρσωσης.

Ο ΓΕΝΙΚΟΣ ΓΡΑΜΜΑΤΕΑΣ ΑΠΟΚΕΝΤΡΩΜΕΝΗΣ
ΔΙΟΙΚΗΣΗΣ ΠΕΛΟΠΟΝΝΗΣΟΥ -
ΔΥΤΙΚΗΣ ΕΛΛΑΔΑΣ ΚΑΙ ΙΟΝΙΟΥ

Έχοντας υπόψη:

1. Τις διατάξεις:

α) Του Ν. 2503/1997 «Διοίκηση, οργάνωση, στελέχωση της Περιφέρειας, ρύθμιση θεμάτων για την Τοπική Αυτοδιοίκηση και άλλες διατάξεις».

β) Του Ν. 3200/1955 «Περί διοικητικής αποκέντρωσης», όπως τροποποιήθηκε και συμπληρώθηκε με το Ν.Δ. 532/1970 και μεταγενέστερες διατάξεις.

γ) Του Ν. 3852/2010 (Φ.Ε.Κ. 87/7-6-2010 τ.Α') «Νέα αρχιτεκτονική της Αυτοδιοίκησης και της Αποκεντρωμένης Διοίκησης - Πρόγραμμα Καλλικράτης».

δ) Του Π.Δ. 139/2010 (Φ.Ε.Κ. 232/27-12-2010 τ.Α) «Οργανισμός της Αποκεντρωμένης Διοίκησης Πελοποννήσου - Δυτικής Ελλάδας και Ιονίου».

ε) Της υπ' αριθμ. 40/29-12-2010 (Φ.Ε.Κ. 247/31-12-2010 τ.Α') Πράξης του Υπουργικού Συμβουλίου περί παύσης εκ του Νόμου των Γενικών Γραμματέων των Περιφερειών και διορισμού Γενικών Γραμματέων στις Αποκεντρωμένες Διοικήσεις του Κράτους.

2. Τις Διαταγές του Υπουργείου Γεωργίας:

α) 160417/1180/8-7-1980, β) 182447/3049/24-8-1980.

3. Τις διατάξεις:

α) Της παρ. 1 άρθρου 24 και της παρ. 3 άρθρου 117 του Συντάγματος της χώρας μας.

β) Του Ν. 998/1979 «Περί προστασίας των δασών και των δασικών εν γένει εκτάσεων της χώρας» και συγκεκριμένα των άρθρων 38 παρ. 1 και 41 παρ. 1 και 3, σε συνδυασμό με την παρ. 1 άρθρου 3 του ιδίου Νόμου, όπως έχει τροποποιηθεί και ισχύει σήμερα.

4. Τις υπ' αριθμ. 204262/4545/23-11-2010 «Οδηγίες εφαρμογής των παραγράφων 1 και 2 άρθρου 3 του Νόμου 998/1979, όπως ισχύει», από τη Διεύθυνση Προστασίας Δασών & Φυσικού Περιβάλλοντος του Υπουργείου Περιβάλλοντος, Ενέργειας & Κλιματικής Αλλαγής.

5. Την υπ' αριθμ. 4907π.ε./15-5-2012 Πρόταση του Δασαρχείου Κορίνθου μετά την από 3-10-2011 Έκθεση Αυτοψίας - Φωτοερμηνείας της Δασολόγου Δασαρχείου Κορίνθου Βασιλικής Ρίσκα, σύμφωνα με την οποία η αναφερόμενη στο θέμα έκταση εμβαδού 962,27 τετρ. μέτρων, όπως αυτή αποτυπώνεται με τα στοιχεία Α, Β, Γ, Δ, Ε, Ζ, Η, Α στο από 3-10-2011 συνημμένο Τοπογραφικό Διάγραμμα κλίμακας 1:300, ενώ καλυπτόταν διαχρονικά από αυτοφυή δενδρώδη και θαμνώδη δασική βλάστηση με συγκόμωση να υπερβαίνει τα σαράντα εκατοστά (0.40) και αποτελούσε οργανική ενότητα με

το δάσος Χαλεπίου Πεύκης της ευρύτερης περιοχής, παράνομα και χωρίς την άδεια της αρμόδιας Δασικής Αρχής, καταλήφθηκε από την Ελισάβετ Πιθαρουλάκη του Αθανασίου, κάτοικο Σεπολίων, η οποία το χρονικό διάστημα «1η Απριλίου - 15 Ιουλίου έτους 2011» προχώρησε σε αποψιλωτική υλοτομία της υπορόφου βλάστησης από αείφυλλα πλατύφυλλα με συγκόμωση περίπου σαράντα εκατοστά (0.40) & ατόμων Χαλεπίου Πεύκης μικρής ηλικίας στο μεγαλύτερο τμήμα αυτής και σε κατασκευή περίφραξης μήκους 88,72 μέτρων, με χρήση σιδηροπασσάλων & συρματοπλέγματος και συνεπώς επιβάλλεται η κήρυξη της ως αναδασωτέας, αποφασίζουμε:

Κηρύσσουμε αναδασωτέα τη Δημοτική έκταση εμβαδού 962,27 τετρ. μέτρων, στη θέση «Κόκκινο Λιθάρι» της Δημοτικής Κοινότητας Αγ. Θεοδώρων Δημοτικής Ενότητας Αγ. Θεοδώρων του Δήμου Λουτρακίου - Αγίων Θεοδώρων Περιφερειακής Ενότητας Κορινθίας, η οποία αποτελεί «δάσος» σύμφωνα με την παρ. 1 άρθρου 3 του Ν. 998/1979, όπως τροποποιήθηκε και ισχύει σήμερα, αποτυπώνεται με τα στοιχεία Α, Β, Γ, Δ, Ε, Ζ, Η, Α στο από 3-10-2011 συνημμένο Τοπογραφικό Διάγραμμα κλίμακας 1:300 και εντοπίζεται σε Απόσπασμα του υπ' αριθμ. 424 200 Ορθοφωτοχάρτη έτους 2007 με κλίμακα 1:2.000, οριοθετείται με τη χρήση συντεταγμένων στο Ε.Γ.Σ.Α. '87, ως εξής:

Σημείο Α:	X=425659.0310	Y=4200259.1136
» Β:	X=425662.5685	Y=4200254.7831
» Γ:	X=425668.8970	Y=4200248.1086
» Δ:	X=425672.5924	Y=4200245.8508
» Ε:	X=425689.1428	Y=4200242.0571
» Ζ:	X=425695.5177	Y=4200273.5334
» Η:	X=425675.0000	Y=4200284.0000

και συνορεύει:

ΒΟΡΕΙΑ: Με δάσος.

ΝΟΤΙΑ: Με οδό.

ΑΝΑΤΟΛΙΚΑ: Με εκχερσωμένο δάσος.

ΔΥΤΙΚΑ: Με δάσος

όπου σύνταξε η Δασολόγος του Δασαρχείου Κορίνθου Βασιλική Ρίσκα και θεώρησε ο Δασάρχης, με σκοπό την επανεγκατάσταση με φυσική ή τεχνητή αναγέννηση της δασικής βλάστησης που καταστράφηκε από την εκχέρσωση.

Κατά της παρούσας απόφασης, σύμφωνα με τις διατάξεις της παρ. 1 άρθρου 47 του Ν. 3900/2010, όπως τροποποίησε το άρθρο 1 του Ν. 702/1977, επιτρέπεται προσφυγή από οποιονδήποτε έχει έννομο συμφέρον, ενώπιον του (αρμοδίου) τριμελούς Διοικητικού Εφετείου, εντός εξήντα ημερών από την επομένη της δημοσίευσής ή κοινοποίησής αυτής.

Η απόφαση αυτή να δημοσιευθεί στην Εφημερίδα της Κυβερνήσεως.

Πάτρα, 13 Ιουλίου 2012

Ο Γενικός Γραμματέας Αποκεντρωμένης Διοίκησης
ΑΝΑΣΤΑΣΙΟΣ Ν. ΑΠΟΣΤΟΛΟΠΟΥΛΟΣ

Ανήκει στο αριθμ. Μητρώου: 15-5-2012-... έγγραφο του Δασαρχείου Κορινθίου

ΑΠΟΣΠΑΣΜΑ ΟΡΘΟΦΩΤΟΧΑΡΤΗ 2007
Νο 424-200 ΚΛΙΜΑΚΑΣ 1:2.000

ΕΘΝΙΚΟ ΤΥΠΟΓΡΑΦΕΙΟ

Για τεχνικούς λόγους στο σχεδιάγραμμα,
έγινε σμίκρυνση, κατά ποσοστό **59%**



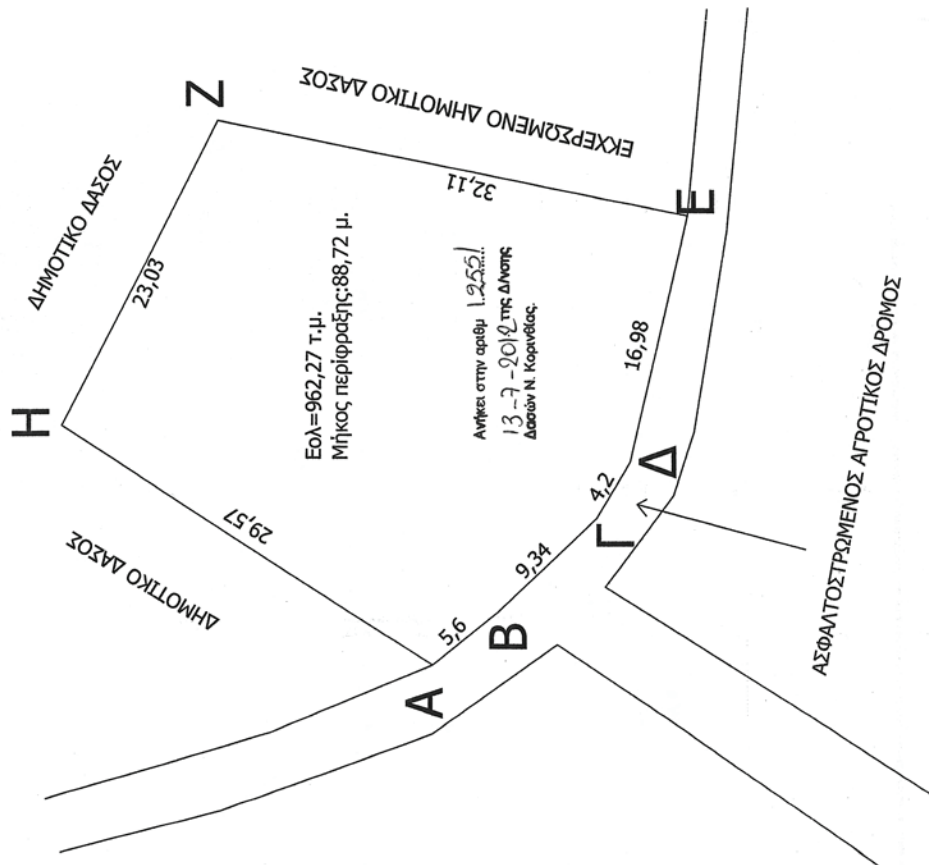
ΠΙΝΑΚΑΣ ΣΥΝΤΕΤΑΓΜΕΝΩΝ

ΣΕ ΣΥΣΤΗΜΑ ΕΓΣΑ 87

A X=425659.0310 Y=4200259.1136
B X=425662.5685 Y=4200254.7831
Γ X=425668.8970 Y=4200248.1086
Δ X=425672.5924 Y=4200245.8508
Ε X=425689.1428 Y=4200242.0571
Ζ X=425695.5177 Y=4200273.5334
Η X=425675.0000 Y=4200284.0000



ΤΟΠΟΓΡΑΦΙΚΟ ΔΙΑΓΡΑΜΜΑ ΚΛΙΜΑΚΑΣ 1:300 ΣΤΟ ΟΠΟΙΟ
ΦΑΙΝΕΤΑΙ ΤΟ ΤΜΗΜΑ ΔΗΜΟΤΙΚΟΥ ΔΑΣΟΥΣ ΠΟΥ ΚΑΤΑΛΗΦ-
ΘΗΚΕ ΚΑΙ ΚΑΤΑΣΚΕΥΑΣΤΗΚΕ ΑΥΘΑΙΡΕΤΗ
ΠΕΡΙΦΡΑΞΗ ΑΠΟ ΤΗΝ ΕΙΣΣΑΒΕΤ ΠΙΘΑΡΟΥΛΑΚΗ
ΣΤΗΝ ΘΕΣΗ <<ΚΟΚΚΙΝΟ ΛΙΘΑΡΙ>> ΑΓΙΩΝ ΘΕΟΔΩΡΩΝ.



* 0 4 0 0 4 7 0 0 1 0 8 1 2 0 0 0 8 *

ΑΠΟ ΤΟ ΕΘΝΙΚΟ ΤΥΠΟΓΡΑΦΕΙΟ

ΚΑΠΟΔΙΣΤΡΙΟΥ 34 * ΑΘΗΝΑ 104 32 * ΤΗΛ. 210 52 79 000 * FAX 210 52 21 004