



ΕΦΗΜΕΡΙΣ ΤΗΣ ΚΥΒΕΡΝΗΣΕΩΣ

ΤΗΣ ΕΛΛΗΝΙΚΗΣ ΔΗΜΟΚΡΑΤΙΑΣ

ΤΕΥΧΟΣ ΤΕΤΑΡΤΟ

Αρ. Φύλλου 490

6 Αυγούστου 2012

ΠΕΡΙΕΧΟΜΕΝΑ

ΑΠΟΦΑΣΕΙΣ

- Κήρυξη ως αναδασωτέας έκταση εμβαδού 0,137 χιλιοστών του στρέμματος, που βρίσκεται στην θέση «Πλατώματα», Τοπικής Κοινότητας Ελαιοχωρίου, Δημοτικής Ενότητας Καλαμάτας, του Δήμου Καλαμάτας, Νομού Μεσσηνίας. 1
- Κήρυξη ως αναδασωτέας έκτασης εμβαδού 0,799 χιλιοστών του στρέμματος, που βρίσκεται στην θέση «Σπαρτόραχη ή Σολάκι», Τοπικής Κοινότητας Ευαγγελισμού, Δημοτικής Ενότητας Μεθώνης, Δήμου Πύλου-Νέστορος, Νομού Μεσσηνίας. 2
- Καθορισμός ορίων Αιγιαλού - Παραλίας και παλαιού αιγιαλού στη θέση «Βάρκο» Δ.Δ. Πωγωνιάς του Δήμου Άκτιου - Βόνιτσας Ν. Αιτωλ/νίας. 3

ΑΠΟΦΑΣΕΙΣ

- Αριθμ. 2162 (1)
Κήρυξη ως αναδασωτέας έκταση εμβαδού 0,137 χιλιοστών του στρέμματος, που βρίσκεται στην θέση «Πλατώματα», Τοπικής Κοινότητας Ελαιοχωρίου, Δημοτικής Ενότητας Καλαμάτας, του Δήμου Καλαμάτας, Νομού Μεσσηνίας.

Ο ΓΕΝΙΚΟΣ ΓΡΑΜΜΑΤΕΑΣ
ΑΠΟΚΕΝΤΡΩΜΕΝΗΣ ΔΙΟΙΚΗΣΗΣ ΠΕΛΟΠΟΝΝΗΣΟΥ,
ΔΥΤΙΚΗΣ ΕΛΛΑΔΑΣ ΚΑΙ ΙΟΝΙΟΥ

Έχοντας υπόψη:

1. Τις δ/ξεις των αρ. 24 παρ. 1 και 117 παρ. 3 του Συντάγματος.
2. Τις δ/ξεις του άρθρου 90 του Κώδικα Νομοθεσίας για την Κυβέρνηση και τα Κυβερνητικά όργανα (π.δ. 63/2005, ΦΕΚ 98Α').
3. Τις δ/ξεις του Ν. 3852/2010 «Νέα Αρχιτεκτονική της Αυτοδιοίκησης και της Αποκεντρωμένης Διοίκησης - Πρόγραμμα Καλλικράτης».
4. Τις δ/ξεις του Π.Δ. 139/2010 «Οργανισμός της Αποκεντρωμένης Διοίκησης Πελοποννήσου, Δυτικής Ελλάδας και Ιονίου».
5. Τις δ/ξεις του Ν. 3208/2003 «Προστασία των Δασικών οικοσυστημάτων κ.λπ.».
6. Τις δ/ξεις του Ν.998/79 «περί προστασίας των δασών κ.λπ.» και ειδικότερα του του άρθρου 41 παρ.1 και του άρθρου 38 παρ. 1

7. Τις δ/γές του Υπουργείου Γεωργίας:

α) 160417/1180/8-7-80 β) 182447/3049/24-9-80

8. Την αριθμ. 221525/4195/21-09-11 Δ/γη του Υ.Π.Ε.Κ.Α.

9. Την αριθμ. 3328/05-06-2012 πρόταση του Δασαρχείου Καλαμάτας περί κηρύξεως αναδασωτέας, της αναφερομένης στο θέμα έκτασης, αποφασίζουμε:

Κηρύσσουμε ως αναδασωτέα έκταση δημόσιο δάσος, το οποίο καταστράφηκε από παράνομη εκχέρσωση, το χρονικό διάστημα καλοκαίρι του έτους 2011, με σκοπό την προστασία για την επαναδημιουργία της βλάστησης, εμβαδού εκατόν τριάντα επτά χιλιοστών του στρέμματος (0,137 στρεμ.), που βρίσκεται στην θέση «Πλατώματα», Τοπικής Κοινότητας Ελαιοχωρίου, Δημοτικής Ενότητας Καλαμάτας, Δήμου Καλαμάτας, Νομού Μεσσηνίας, προσδιορίζεται από τα σημεία: 1, 2, 3, ..., 7, 1 και έχει όρια:

Ανατολικά: Με δημόσιο δάσος (αρ. 6710/29-07-2008 πράξη χαρ/σμού).

Δυτικά: Με δημοτική οδό Καλαμάτας - Ελαιοχωρίου.

Βόρεια: Με δημόσιο δάσος (αρ. 6710/29-07-2008 πράξη χαρ/σμού).

Νότια: Με αναδασωτέο δημόσιο δάσος (αριθμ. 529/6/01-02-2006 τελεσίδικο Π.Δ.Α. κατά Σωτηρίου Σπ. Γκαρδιακού - αρ. 2535/17-06-2003 αναδασωτέα απόφαση Γ.Γ.Π.Π. - αρ. 5773/16-09-2002 πράξη χαρ/σμού),

όπως περιγράφονται στην από 10-05-2012 έκθεση αυτοψίας της Δασοπόνου του Δασαρχείου Καλαμάτας Αριστεάς Κυριαζή και εμφανίζονται στο από 10-05-2012 συνημμένο τοπογραφικό διάγραμμα κλίμακας 1:500 της ιδίας. Προβλέπεται φυσική αναγέννηση της δασικής βλάστησης που καταστράφηκε.

Άσκηση αίτησης ακύρωσης κατά αυτής γίνεται ενώπιον του (οικείου) Τριμελούς Εφετείου εντός εξήντα ημερών από την επομένη της δημοσίευσης ή της κοινοποίησής της.

Από την εφαρμογή των κανονιστικών διατάξεων της απόφασης αυτής δεν προκαλείται δαπάνη σε βάρος του κρατικού προϋπολογισμού σύμφωνα με το άρθρο 90 του Κώδικα Νομοθεσίας για την Κυβέρνηση και τα Κυβερνητικά όργανα (π.δ. 63/2005, ΦΕΚ 98Α').

Η απόφαση αυτή να δημοσιευθεί στην Εφημερίδα της Κυβερνήσεως.

Πάτρα, 30 Ιουλίου 2012

Ο Γενικός Γραμματέας Αποκεντρωμένης Διοίκησης
ΑΝΑΣΤΑΣΙΟΣ ΑΠΟΣΤΟΛΟΠΟΥΛΟΣ



ΤΟΠΟΓΡΑΦΙΚΟ ΔΙΑΓΡΑΜΜΑ

Δημόσιου Δάσους στη θέση: «Πλατώματα»
 Τοπ. Κοιν. Ελαιοχωρίου του Δήμου Καλαμάτας
 που καταλήφθηκε και εκχερσώθηκε παράνομα
 από τον Παναγιώτη Ντεκελέ του Γεωργίου, κατ. Ελαιοχωρίου

ΚΛΙΜΑΚΑ 1:500

ΕΜΒΑΔΟΝ (1,2,...,6,7,1) = **0,137 στρέμματα**

ΥΠΟΜΝΗΜΑ	
	Νέα πέτρινη μάντρα
	Κολώνα ΔΕΗ
	πρόχειρη περίφραξη

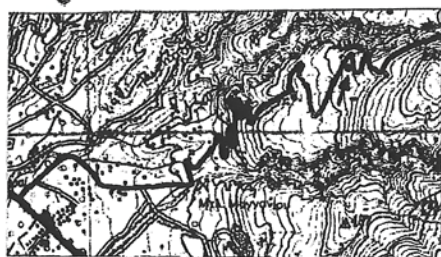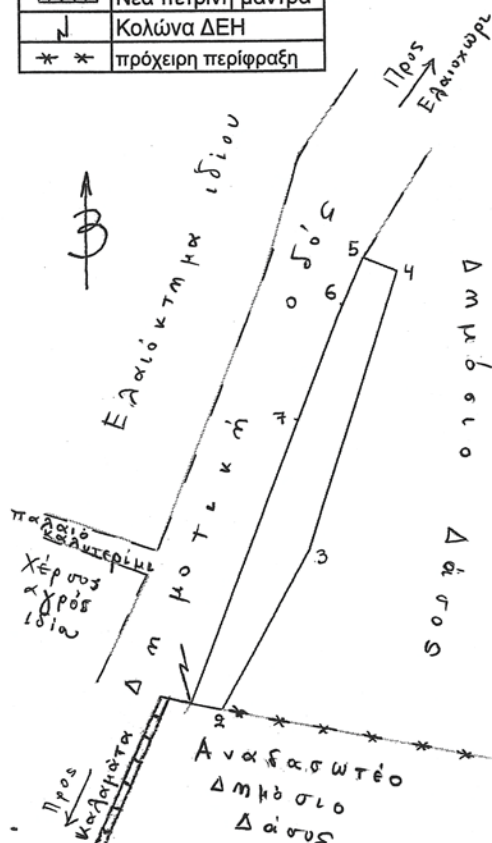

Απόσπασμα Φ.Χ. ΚΑΛΑΜΑΤΑ


Κλίμακα 1:50.000

ΓΥΣ 1993

ΕΘΝΙΚΟ ΤΥΠΟΓΡΑΦΕΙΟ

Για τεχνικούς λόγους στο σχεδιάγραμμα,
 έγινε σμίκρυνση, κατά ποσοστό **83%**

ΠΙΝΑΚΑΣ ΣΥΝΤΕΤΑΓΜΕΝΩΝ (ΕΓΣΑ '87)		
A/A	X	Y
1	336994,5920	4100481,9554
2	336997,0473	4100481,4848
3	337004,0000	4100494,0000
4	337011,0000	4100516,0000
5	337008,3070	4100517,1180
6	337006,2340	4100512,3040
7	337002,8120	4100503,3890

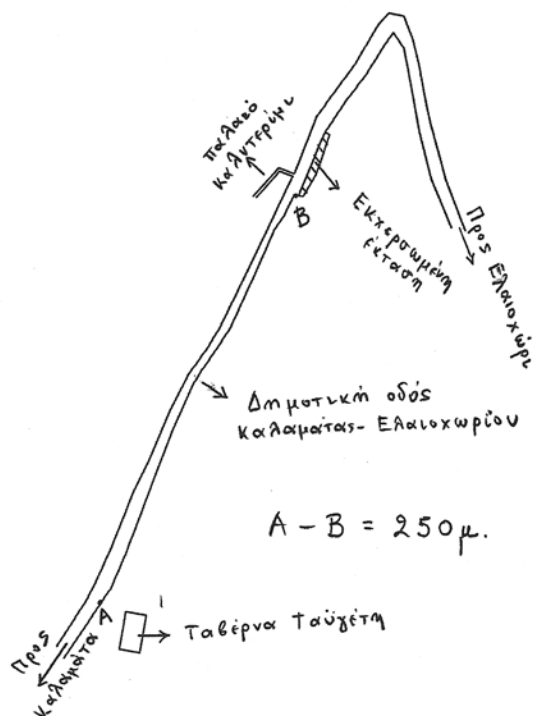**ΟΔΟΙΠΟΡΙΚΟ ΣΚΑΡΙΦΗΜΑ**

Ανήκει στην αριθ. **2162/12** απόφαση
 Γενικού Γραμματέα Αποκεντρωμένης Διοίκησης
 Πελοποννήσου Δυτ. Ελλάδας & Ιονίου.
 (Διεύθυνση Δασών Μεσσηνίας).



Καλαμάτα 10/5/2012
 Η Συντάκτρια

Αριστεά Κυριαζή
 Δασοπόνος

Καλαμάτα 15/6/2012
 Ο Δασάρχης Καλαμάτας

Σπυρίδων Κατσιπόδας
 Δασολόγος

Καλαμάτα 22/6/2012
 Ο Δ/της Δασών Μεσσηνίας

Γεώργιος Σωτηρόπουλος
 Δασολόγος

Πάτρα 30/7/2012

Ο Γενικός Γραμματέας
 Αποκεντρωμένης Διοίκησης
 Πελοποννήσου Δυτ. Ελλάδας & Ιονίου

Αναστάσιος Αποστολόπουλος

Αριθμ. 2161

(2)

Κήρυξη ως αναδασωτέας έκτασης εμβαδού 0,799 χιλιοστών του στρέμματος, που βρίσκεται στην θέση «Σπαρτόραχη ή Σολάκι», Τοπικής Κοινότητας Ευαγγελισμού, Δημοτικής Ενότητας Μεθώνης, Δήμου Πύλου-Νέστορος, Νομού Μεσσηνίας.

Ο ΓΕΝΙΚΟΣ ΓΡΑΜΜΑΤΕΑΣ
ΑΠΟΚΕΝΤΡΩΜΕΝΗΣ ΔΙΟΙΚΗΣΗΣ ΠΕΛΟΠΟΝΝΗΣΟΥ,
ΔΥΤΙΚΗΣ ΕΛΛΑΔΑΣ ΚΑΙ ΙΟΝΙΟΥ

Έχοντας υπόψη:

1. Τις δ/ξεις των αρ. 24 παρ. 1 και αρ. 117 παρ. 3 του Συντάγματος.

2. Τις δ/ξεις του άρθρου 90 Κώδικα Νομοθεσίας για την Κυβέρνηση και τα Κυβερνητικά όργανα (π.δ. 63/2005, ΦΕΚ 98Α').

3. Τις δ/ξεις του Ν. 3852/2010 «Νέα Αρχιτεκτονική της Αυτοδιοίκησης και της Αποκεντρωμένης Διοίκησης - Πρόγραμμα Καλλικράτης».

4. Τις δ/ξεις του Π.Δ. 139/2010 «Οργανισμός της Αποκεντρωμένης Διοίκησης Πελοποννήσου, Δυτικής Ελλάδας και Ιονίου».

5. Τις δ/ξεις του Ν. 3208/2003 «Προστασία των Δασικών οικοσυστημάτων κ.λπ.».

6. Τις δ/ξεις του Ν.998/79 «περί προστασίας των δασών κ.λπ.» και ειδικότερα του του άρθρου 41 παρ. 1 και του άρθρου 38 παρ. 1.

7. Τις δ/γές του Υπουργείου Γεωργίας:

α) 160417/1180/8-7-80 β) 182447/3049/24-9-80

8. Την αριθμ. 221525/4195/21-09-11 Δ/γη του Υ.Π.Ε.Κ.Α.

9. Την αριθμ. 3755/05-06-2012 πρόταση του Δασαρχείου Καλαμάτας περί κηρύξεως αναδασωτέας, της αναφερομένης στο θέμα έκτασης, αποφασίζουμε:

Κηρύσσουμε ως αναδασωτέα έκταση δημόσιο δάσος, το οποίο καταστράφηκε από πυρκαγιά, την 11-01-2012,

με σκοπό την προστασία για την επαναδημιουργία της βλάστησης, εμβαδού επτακοσίων ενενήντα εννέα χιλιοστών του στρέμματος (0,799 στρεμ.), που βρίσκεται στην θέση «Σπαρτόραχη ή Σολάκι», Τοπικής Κοινότητας Ευαγγελισμού, Δημοτικής Ενότητας Μεθώνης, Δήμου Πύλου-Νέστορος, Νομού Μεσσηνίας, προσδιορίζεται από τα σημεία: Λ2, Λ3, Λ4, ΙΙ, Λ2 και έχει όρια:

Ανατολικά: Με δημόσιο δάσος.

Δυτικά: Με αναδασωτέα λόγω εκχέρσωσης δημόσια δασική έκταση (1764/30-04-2008 απόφαση Γ.Γ.Π.Π.)

Βόρεια: Με δημόσιο δάσος.

Νότια: Με δημόσια δασική έκταση αναδασωτέα λόγω πυρκαγιάς (αριθμ. 364/16-02-2000 απόφαση Γ.Γ.Π.Π.),

όπως περιγράφονται στην από 26-04-2012 έκθεση αυτοψίας του Δασοπόνου του Δασαρχείου Καλαμάτας Κυριάκου Πίκουλα και εμφανίζονται στο από 26-04-2012 συνημμένο τοπογραφικό διάγραμμα κλίμακας 1:1000 του ιδίου. Προβλέπεται φυσική αναγέννηση της δασικής βλάστησης που καταστράφηκε.

Άσκηση αίτησης ακύρωσης κατά αυτής γίνεται ενώπιον του (οικείου) Τριμελούς Εφετείου εντός εξήντα ημερών από την επομένη της δημοσίευσης ή της κοινοποίησης της.

Από την εφαρμογή των κανονιστικών διατάξεων της απόφασης αυτής δεν προκαλείται δαπάνη σε βάρος του κρατικού προϋπολογισμού σύμφωνα με το άρθρο 90 του Κώδικα Νομοθεσίας για την Κυβέρνηση και τα Κυβερνητικά όργανα (π.δ. 63/2005, ΦΕΚ 98Α').

Η απόφαση αυτή να δημοσιευθεί στην Εφημερίδα της Κυβερνήσεως.

Πάτρα, 30 Ιουλίου 2012

Ο Γενικός Γραμματέας Αποκεντρωμένης Διοίκησης
ΑΝΑΣΤΑΣΙΟΣ ΑΠΟΣΤΟΛΟΠΟΥΛΟΣ

ΤΟΠΟΓΡΑΦΙΚΟ ΔΙΑΓΡΑΜΜΑ

ΔΗΜΟΣΙΟΥ ΔΑΣΟΥΣ (Ε1=0,799 στρ.) ΚΑΙ ΑΝΑΔΑΣΩΤΕΑΣ ΔΗΜΟΣΙΑΣ ΔΑΣΙΚΗΣ ΕΚΤΑΣΗΣ (Ε2=0,828 στρ.)
ΣΥΝΟΛΙΚΟΥ ΕΜΒΑΔΟΥ 1,627 στρ. ΣΤΗ ΘΕΣΗ « ΣΠΑΡΤΟΡΑΧΗ Η ΣΟΛΑΚΙ » ΠΕΡΙΟΧΗΣ ΤΟΠΙΚΗΣ ΚΟΙΝΟΤΗΤΑΣ
ΕΥΑΓΓΕΛΙΣΜΟΥ, ΔΗΜΟΤΙΚΗΣ ΕΝΟΤΗΤΑΣ ΜΕΘΩΝΗΣ ΤΟΥ ΔΗΜΟΥ ΠΥΛΟΥ – ΝΕΣΤΟΡΟΣ ΤΩΝ ΟΠΟΙΩΝ Η ΔΑΣΙΚΗ
ΒΛΑΣΤΗΣΗ ΚΑΤΑΣΤΡΑΦΗΚΕ ΑΠΟ ΠΥΡΚΑΓΙΑ ΤΗΝ 11-1-2012

ΕΚΤΑΣΗ ΠΟΥ ΘΑ ΚΗΡΥΧΘΕΙ ΑΝΑΔΑΣΩΤΕΑ: Ε1=(Λ2,Λ3,Λ4,Ι1,Λ2)=0,799 στρ.

ΠΙΝΑΚΑΣ ΣΥΝΤΕΤΑΓΜΕΝΩΝ

	Χ	Ψ
Κ	302432	4077149
Λ	302458	4077125
Λ1	302490,7175	4077118,8655
Λ2	302493,5988	4077126,3568
Λ3	302495	4077130
Λ4	302446,1838	4077174,0303
Ι1	302435,8444	4077155,7842
Λ5	302511	4077172


Β. Ανήκει στην αριθ. 2161/12... απόφαση
Γενικού Γραμματέα Αποκεντρωμένης Διοίκησης
Πελοποννήσου Δυτ. Ελλάδας & Ιονίου.
(Διεύθυνση Δασών Μεσογείας).

ΚΛΙΜΑΚΑ 1:1000



ΕΘΝΙΚΟ ΤΥΠΟΓΡΑΦΕΙΟ

Για τεχνικούς λόγους στο σχεδιάγραμμα,
έγινε σμίκρυνση, κατά ποσοστό 57%

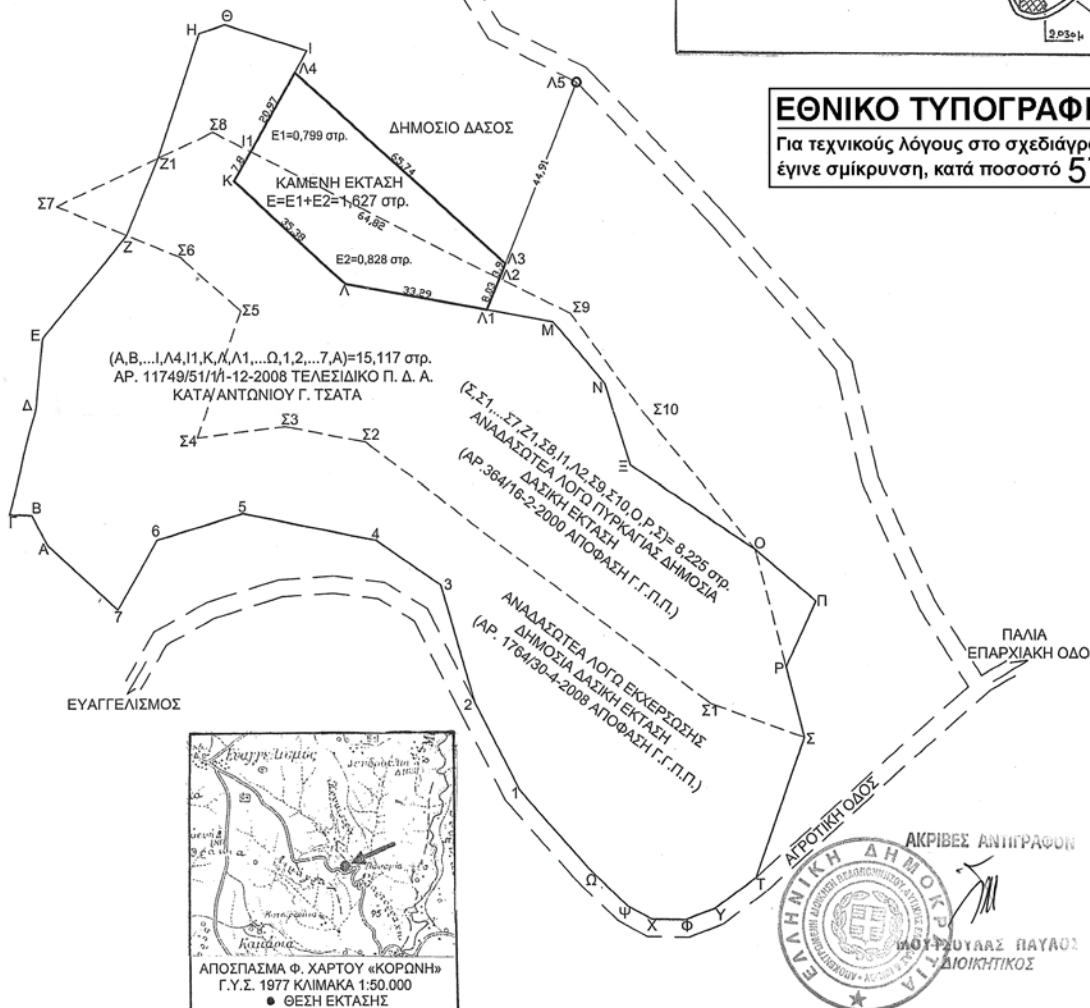

ΠΥΛΟΣ 26 - 4 - 2012
Ο ΣΥΝΤΑΚΤΗΣ

ΚΑΛΑΜΑΤΑ 31 - 5 - 2012
Ο ΔΑΣΑΡΧΗΣ ΚΑΛΑΜΑΤΑΣ

ΚΑΛΑΜΑΤΑ 29 - 6 - 2012
Ο Δ/ΝΤΗΣ ΔΑΣΩΝ ΜΕΣ/ΝΙΑΣ

ΠΑΤΡΑ - 7 - 2012
Ο ΓΕΝΙΚΟΣ ΓΡΑΜΜΑΤΕΑΣ
ΑΠΟΚΕΝΤΡΩΜΕΝΗΣ ΔΙΟΙΚΗΣΗΣ
ΠΕΛ/ΣΟΥ ΔΥΤ. ΕΛΛΑΔΑΣ & ΙΟΝΙΟΥ

ΚΥΡΙΑΚΟΣ ΠΙΚΟΥΛΑΣ
ΔΑΣΟΛΟΓΟΣ

ΣΠΥΡΟΣ ΚΑΤΣΙΠΟΔΑΣ
ΔΑΣΟΛΟΓΟΣ

ΓΕΩΡΓΙΟΣ ΣΩΤΗΡΟΠΟΥΛΟΣ
ΔΑΣΟΛΟΓΟΣ

ΑΝΑΣΤΑΣΙΟΣ ΑΠΟΣΤΟΛΟΠΟΥΛΟΣ

Αριθμ. 27526/5153

(3)

Καθορισμός ορίων Αιγιαλού - Παραλίας και παλαιού αιγιαλού στη θέση «Βάρκο» Δ.Δ. Πωγωνιάς του Δήμου Άκτιου - Βόνιτσας Ν. Αιτωλ/νίας.

Ο ΓΕΝΙΚΟΣ ΓΡΑΜΜΑΤΕΑΣ
ΑΠΟΚΕΝΤΡΩΜΕΝΗΣ ΔΙΟΙΚΗΣΗΣ ΠΕΛΟΠΟΝΝΗΣΟΥ,
ΔΥΤΙΚΗΣ ΕΛΛΑΔΑΣ ΚΑΙ ΙΟΝΙΟΥ

Έχοντας υπόψη:

1. Τις διατάξεις του Ν. 2503/97 «Διοίκηση, Οργάνωση, Στελέχωση της Περιφέρειας, ρύθμιση θεμάτων για την Τοπική Αυτοδιοίκηση και άλλες διατάξεις», ως ισχύει.

2. Τις διατάξεις του Ν. 3200/55 «περί Διοικητικής Αποκέντρωσης», όπως τροποποιήθηκε και ισχύει.

3. Τις διατάξεις της παρ. 21 του άρθρου 46 του Ν. 3220/2004 (Φ.Ε.Κ 15 τ.Α' 28-1-2004) «Μέτρα αναπτυξιακής και κοινωνικής πολιτικής - αντικειμενικοποίηση του φορολογικού ελέγχου και άλλες διατάξεις».

4. Τις διατάξεις του άρθρου 280 του Ν. 3852/2010 (ΦΕΚ Α' 87/7-6-2010) «Νέα Αρχιτεκτονική της Αυτοδιοίκησης και της Αποκεντρωμένης Διοίκησης - Πρόγραμμα Καλλικράτης».

5. Το Π.Δ. 139/2010(ΦΕΚ Α 232/27-12-2010) «Οργανισμός της Αποκεντρωμένης Διοίκησης Πελοποννήσου, Δυτ. Ελλάδος και Ιονίου».

6. Τις διατάξεις των άρθρων 3 και 5 του Ν. 2971/2001 (ΦΕΚ 285/τ.Α' /19-12-2001) «Περί αιγιαλού και παραλίας», όπως συμπληρώθηκε με τις διατάξεις του άρθρου 113 του Ν. 3879/11 «Περί Δημοσίων Συμβάσεων...ρύθμιση θεμάτων Εθνικής Άμυνας».

7. Τις διατάξεις του Ν.Δ. 439/70 «Περί συμπληρώσεως των διατάξεων περί αιγιαλού».

8. Την από 23-11-2011 αίτηση της Λαμπρινής Ράπτη προς την Κτηματική Υπηρεσία Ν. Αιτωλ/νίας για τον καθορισμό των ορίων αιγιαλού παραλίας στη θέση «Βάρκο» Δ.Δ. Πωγωνιάς του Δήμου Άκτιου - Βόνιτσας Αιτωλ/νίας.

9. Τα υπό του Θεόδωρου Μπακέλλα, Αγρονόμου και Τοπογράφου Μηχανικού τοπογραφικά και υψομετρικά διαγράμματα, συνταχθέντα τον Φεβρουάριο του 2012 σε 1 πινακίδα εις τετραπλούν σε κλίμακα 1:500, ελεγμένα για την ακρίβεια της αποτύπωσης στις 23-2-12 από την Αργιαδίτη Ιωάννα, Τοπογράφο Μηχανικό της Κτηματικής Υπηρεσίας Αιτωλ/νίας και θεωρημένα από την ίδια στις 14-3-2011 σε μια πινακίδα.

10. Την από 23-02-12 Έκθεση της Επιτροπής Αιγιαλού και παραλίας για τον καθορισμό των ορίων αιγιαλού και παραλίας στην αναφερόμενη στο θέμα περιοχή.

11. Το με αρ. 3031/Φ.410/297/30-11-12 έγγραφο της Κτηματικής Υπηρεσίας Αιτωλ/νίας προς το ΓΕΕΘΑ, και την παρέλευση ενός μήνα χωρίς την απάντηση του ΓΕΕΘΑ, οπότε σύμφωνα με τις διατάξεις του άρθρου 113 του Ν. 3978/11, η γνώμη αυτού λογίζεται ως θετική.

12. Το με αρ965/φ.410/297/23-3-2012 έγγραφο της Κτηματικής Υπηρεσίας Ν. Αιτωλ/νίας προς την Αποκεντρωμένη Διοίκηση Πελοποννήσου Δυτ. Ελλάδας και Ιονίου για έκδοση της σχετικής απόφασης, αποφασίζουμε:

Επικυρώνουμε την από 23-02-2012 Έκθεση της Επιτροπής αιγιαλού και παραλίας για τον καθορισμό αιγιαλού παραλίας στη θέση «Βάρκο» Δ.Δ. Πωγωνιάς του Δήμου Άκτιου - Βόνιτσας Αιτωλ/νίας καθώς επίσης και τα υπό του Θεόδωρου Μπακέλλα, Αγρονόμου και Τοπογράφου Μηχανικού Τοπογραφικά και υψομετρικά διαγράμματα,

συνταχθέντα τον Φεβρουάριο του 2012 σε 1 πινακίδα εις τετραπλούν σε κλίμακα 1:500, ελεγμένα για την ακρίβεια της αποτύπωσης στις 23-2-12 από την Αργιαδίτη Ιωάννα, Τοπογράφο Μηχανικό της Κτηματικής Υπηρεσίας Αιτωλ/νίας και θεωρημένα από την ίδια στις 14-3-2011 σε μια πινακίδα, ως εξής:

1. Την οριογραμμή του αιγιαλού με κόκκινη πολυγωνική γραμμή με στοιχεία Α1, Α2, ..., Α13, Α14.

2. Την οριογραμμή της παραλίας με συνεχή κίτρινη πολυγωνική γραμμή με στοιχεία Π1, Π2, ..., Π13, Π14 της οποίας οι κορυφές εξασφαλίζονται με οριζόντιες συντεταγμένες από το κρατικό δίκτυο, και είναι παράλληλες σε αυτή σε όλο το μήκος της σε απόσταση 10 μέτρων για την εξυπηρέτηση των σκοπών της παρ. 3 του άρθρου 2 του Ν. 2971/2001.

3. Για τον καθορισμό των οριογραμμών λήφθηκε υπόψη ότι δεν υπάρχουν κτίσματα.

4. Οι κορυφές των οριογραμμών εξασφαλίζονται από το Τριγωνομετρικό Δίκτυο και το ΕΓΣΑ'87. Η εξάρτηση έγινε από το τριγωνομετρικό Γ.Υ.Σ. Καλαμών, Φ.Χ. Βόνιτσας 1:50.000. Συντελεστής γραμμικής παραμόρφωσης Κ: 1.00055

5. Το σημείο κορυφής Α1 ταυτίζεται με το σημείο Α10 προγενέστερου καθορισμού και το σημείο κορυφής Α14 ταυτίζεται με το σημείο Α11 σύμφωνα με την αρ. 5921/14.2.2012 απόφαση Γενικού Γραμματέα Αποκεντρωμένης Διοίκησης Πελοποννήσου Δυτ. Ελλάδας και Ιονίου (ΦΕΚ.104/Δ/2-3-12).

Η απόφαση αυτή με την Έκθεση της Επιτροπής καθορισμού ορίων αιγιαλού παραλίας και το Τοπογραφικό Διάγραμμα να δημοσιευθούν στην Εφημερίδα της Κυβερνήσεως.

Πάτρα, 26 Ιουλίου 2012

Ο Γενικός Γραμματέας Αποκεντρωμένης Διοίκησης
ΑΝΑΣΤΑΣΙΟΣ ΑΠΟΣΤΟΛΟΠΟΥΛΟΣ

ΕΚΘΕΣΗ ΕΠΙΤΡΟΠΗΣ ΚΑΘΟΡΙΣΜΟΥ
ΤΩΝ ΟΡΙΩΝ ΑΙΓΙΑΛΟΥ ΚΑΙ ΠΑΡΑΛΙΑΣ
(Ν.2971/19-12-2001)

Για τον καθορισμό των ορίων του Αιγιαλού και Παραλίας στη θέση «Βαρκό» της Δ.Κ. Πογωνιάς του Δήμου Ακτίου Βόνιτσας Π.Ε. Αιτωλ/νίας.

Στην Πογωνιά Δ.Κ. Πογωνιάς του Δήμου Ακτίου Βόνιτσας σήμερα την 23η Φεβρουαρίου του έτους 2012, ημέρα Πέμπτη και ώρα 15:30 μ.μ., οι υπογεγραμμένοι:

1. Δασκαλής Αλέξανδρος, Εφοριακός ΠΕ/Α', Προϊστάμενος της Κτηματικής Υπηρεσίας Αιτωλ/νίας, ως Πρόεδρος,

2. Αργιαδίτη Ιωάννα, Αγρονόμος και Τοπογράφος Μηχ/κος ΠΕ/Α', της Κτηματικής Υπηρεσίας Αιτωλοακαρνανίας, ως μέλος της επιτροπής,

3. Καρβέλης Κων/νος, Υποπλοίαρχος Λ/Σ, αναπληρωτής του Λιμενάρχη Λευκάδας, κωλυομένου αυτού, ως μέλος της επιτροπής,

4. Ζαμπάρας Δημήτριος, Πτυχιούχος Τοπογράφος Μηχανικός, Προϊστάμενος του Τμήματος Οικιστικής Ανάπτυξης και Πολεοδομικών Εφαρμογών του Δήμου Αμφιλοχίας της Π.Ε. Αιτωλοακαρνανίας, ως μέλος της επιτροπής και

5. Τσακαρέστος Ιωάννης, Πολιτικός Μηχανικός ΠΕ/Α, Προϊστάμενος της Διεύθυνσης Περιβάλλοντος και Χωρικού Σχεδιασμού της Γενικής Δ/νσης Χωροταξικής και Περιβ/κής Πολιτικής της Αποκεντρωμένης Διοίκησης

Πελοποννήσου, Δυτικής Ελλάδας και Ιονίου, ως αναπληρωτής του Δ/ντή κωλυομένου αυτού (παρότι ειδοποιήθηκε έγκαιρα δεν προσήλθε), απών,

αποτελούντες την Επιτροπή καθορισμού των ορίων του Αιγιαλού και παραλίας δυνάμει του άρθρου 3 του Ν.2971/2001 συγκληθείσα κατόπιν της υπ' αριθμ. 463/Φ.410/297/14.2.2012 πρόσκλησης του Προέδρου αυτής, μεταβήκαμε επί τόπου στην προαναφερόμενη περιοχή σήμερα 23/2/2012. Γραμματέας της Επιτροπής ορίζεται ο Σταμπουλόπουλος Νικόλαος, ο οποίος είναι και υπεύθυνος για την τήρηση του παρόντος πρακτικού, και λαβόντες υπόψη:

➤ Την από 23/11/2011 αίτηση της Λαμπρινής Ράπτη, προς την Κτηματική Υπηρεσία Αιτωλ/νίας, για την σύσταση της αρμόδιας Επιτροπής, με την οποία ζητείται ο καθορισμός των ορίων αιγιαλού και παραλίας στην προαναφερόμενη περιοχή,

➤ Τα υπό του Θεόδωρου Μπακέλλα, Αγρονόμου και Τοπογράφου Μηχανικού, τοπογραφικά και υψομετρικά διαγράμματα, συνταχθέντα τον Φεβρουάριο του 2012 σε μία (1) πινακίδα, εις τετραπλούν, σε κλίμακα 1:500, ελεγμένα για την ακρίβεια της αποτύπωσης στις 23/2/2012 από την Αργιαδίτη Ιωάννα, Τοπογράφο Μηχανικό της Κτηματικής Υπηρεσίας Αιτωλ/νίας και θεωρημένα από την ίδια, στις 14/3/2012 σε μία (1) πινακίδα,

➤ Το υπ' αριθμ. 3031/Φ.410/297/30-11-2011 έγγραφο της Κτηματικής Υπηρεσίας Αιτωλ/νίας προς το ΓΕΕΘΑ/Γ κλάδος/Δ/νση Γ2-ΤΕΥ, με το οποίο ζητούσαμε την σύμφωνη γνώμη του σώματος, σύμφωνα με τις διατάξεις της παραγ.2 του άρθρου 113 του Ν. 3978/2011,

➤ Τις διατάξεις του Ν. 2971/2001 και τις διατάξεις του αρθρ. 113 του Ν.3978/2011 (ΦΕΚ 137/τ.Α'),

➤ Τα στοιχεία καθορισμού αιγιαλού και παραλίας που προβλέπονται από το άρθρο 9 του νόμου 2971/2001 και ειδικότερα:

α. Τη γεωμορφολογία του εδάφους για την οποία αναλυτικά αναφέρεται ότι:

1. Η μορφολογία της ακτής συνίσταται εν μέρει από βραχώδη πρανή με απότομες κλίσεις και ύψη στέφης που κυμαίνονται από 2-4 μ. και εν μέρει αμμώδης (χαλίκια, πέτρες).

2. Της ακτής συνέχονται εκτάσεις, λοφώδεις, με χρήση κατοικίας και γεωργική, και εκτός σχεδίου.

3. Το φυσικό όριο βλάστησης συνίσταται από θαμνώδη φυσική βλάστηση (πουρνάρια, σχίνα) και ελαιόδεντρα.

β. Το γεγονός ότι στην περιοχή δεν εντοπίστηκαν παράκτιοι φυσικοί πόροι.

γ. Τα πορίσματα από την εκτίμηση των μετεωρολογικών στοιχείων της περιοχής, ήτοι: ότι η περιοχή προσβάλλεται από ισχυρούς ανέμους έντασης έως 6Β, κυρίως προσβάλλεται από δυτικές-νοτιοδυτικές-νότιες-ανατολικές και νοτιοανατολικές διευθύνσεις.

δ. Την μορφολογία του πυθμένα, ο οποίος συνίσταται εν μέρει από αμμώδη ομαλή σύσταση και εν μέρει από απότομη κλίση με μικρά βάθη πολύ κοντά στην ακτή.

ε. Τον τομέα ανάπτυξης κυματισμού σε σχέση με το μέτωπο της ακτής, ότι δηλαδή πρόκειται για ακτή με μεγάλο ανάπτυγμα πελάγους. Το ύψος κύματος που πλήπει την περιοχή είναι σχετικά μεγάλο.

στ. Δεν υπάρχουν κτίσματα στον αιγιαλό και παραλία.

ζ. Σύμφωνα με το περιφερειακό πλαίσιο Χωροταξικού Σχεδιασμού και Αειφόρου Ανάπτυξης Περιφέρειας Δυτ.

Ελλάδας (Α.Π. 25297, ΦΕΚ 1470/Β'/09-10-2003) και συγκεκριμένα το χάρτη Δ. 1.2. κλίμακας 1:800000 (Πρότυπο Χωρικής Ανάπτυξης-Παραγωγικές Δραστηριότητες) η περιοχή χαρακτηρίζεται ως «ενδεικτική ευρύτερη ζώνη αναζήτησης ελεγχόμενης δραστηριότητας τουρισμού-παραθερισμού». Η θαλάσσια περιοχή ανήκει στην προστατευόμενη περιοχή του Δικτύου NATURA 2000 με κωδικό GR 2220003 «Εσωτερικό Αρχιπέλαγος Ιονίου (Μεγανήσι, Αρκούδι, Άτοκος, Βρώζωνας)».

η. Την μη ύπαρξη καταγεγραμμένων δημοσίων κτημάτων σε άμεση γειτνίαση με τον αιγιαλό.

θ. Το γεγονός ότι υφίσταται Κτηματολόγιο.

ι. Η περιοχή δεν ανήκει στην προστατευτική περιοχή του δικτύου NATURA 2000.

ΠΡΟΣΧΩΣΕΙΣ-ΕΠΙΧΩΜΑΤΩΣΕΙΣ-ΔΙΑΒΡΩΣΗ:

Δεν διαπιστώθηκαν επιχωματώσεις όπως φαίνεται στα συνημμένα τοπογραφικά διαγράμματα, τα οποία αποτελούν και αναπόσπαστο τμήμα της έκθεσης αυτής, αποφασίζουμε:

Καθορίζουμε επί του ως άνω τοπογραφικού διαγράμματος ως εξής:

1.α) την οριογραμμή του αιγιαλού με κόκκινη πολυγωνική γραμμή με στοιχεία Α1, Α2, ...Α13, Α14.

β) Την οριογραμμή της παραλίας με συνεχή κίτρινη πολυγωνική με στοιχεία Π1, Π2, ...,Π13, Π14, της οποίας οι κορυφές εξασφαλίζονται με ορθογώνιες συντεταγμένες από το κρατικό δίκτυο, και είναι παράλληλος σ' αυτήν σε όλο το μήκος της και σε απόσταση 10 μέτρων

2. Για τον καθορισμό των οριογραμμών λήφθηκαν υπόψη, ότι δεν υπάρχουν κτίσματα.

3. Οι κορυφές των οριογραμμών εξασφαλίζονται από το Κρατικό Τριγωνομετρικό Δίκτυο και στο ΕΓΣΑ '87. Η εξάρτηση έγινε από το τριγωνομετρικό της Γ.Υ.Σ. Καλαμών, Φ.Χ. Βόνιτσας 1:50000. Συντελεστής γραμμικής παραμόρφωσης K: 1.00055.

4. Καθορίζεται ζώνη παραλίας πλάτους 10 μέτρων, επειδή εξυπηρετούνται οι σκοποί της παραγράφου 3 του άρθρου 2 του Ν. 2971/2001.

5. Η επιτροπή διαπίστωσε ότι δεν υφίσταται παλαιός αιγιαλός.

6. Το σημείο κορυφής Α1 ταυτίζεται με το σημείο Α10 προγενέστερου καθορισμού και το σημείο κορυφής Α14 ταυτίζεται με το σημείο Α11, σύμφωνα με την αριθμ. 5921/14-2-2012 απόφαση Γενικού Γραμματέα Αποκεντρωμένης Διοίκησης Πελοποννήσου, Δυτικής Ελλάδας και Ιονίου (ΦΕΚ 104/Δ'/2-3-2012).

Το παρόν συντάχθηκε σε πέντε (5) αντίτυπα τριών σελίδων το καθένα και υπογράφεται ως ακολούθως:

Ο Πρόεδρος


ΑΛΕΞΑΝΔΡΟΣ ΔΑΣΚΑΛΑΚΗΣ

Τα παρόντα Μέλη

ΙΩΑΝΝΑ ΑΡΓΙΑΔΙΤΗ



ΚΩΝ/ΝΟΣ ΚΑΡΒΕΛΗΣ

ΔΗΜΗΤΡΙΟΣ ΖΑΜΠΑΡΑΣ

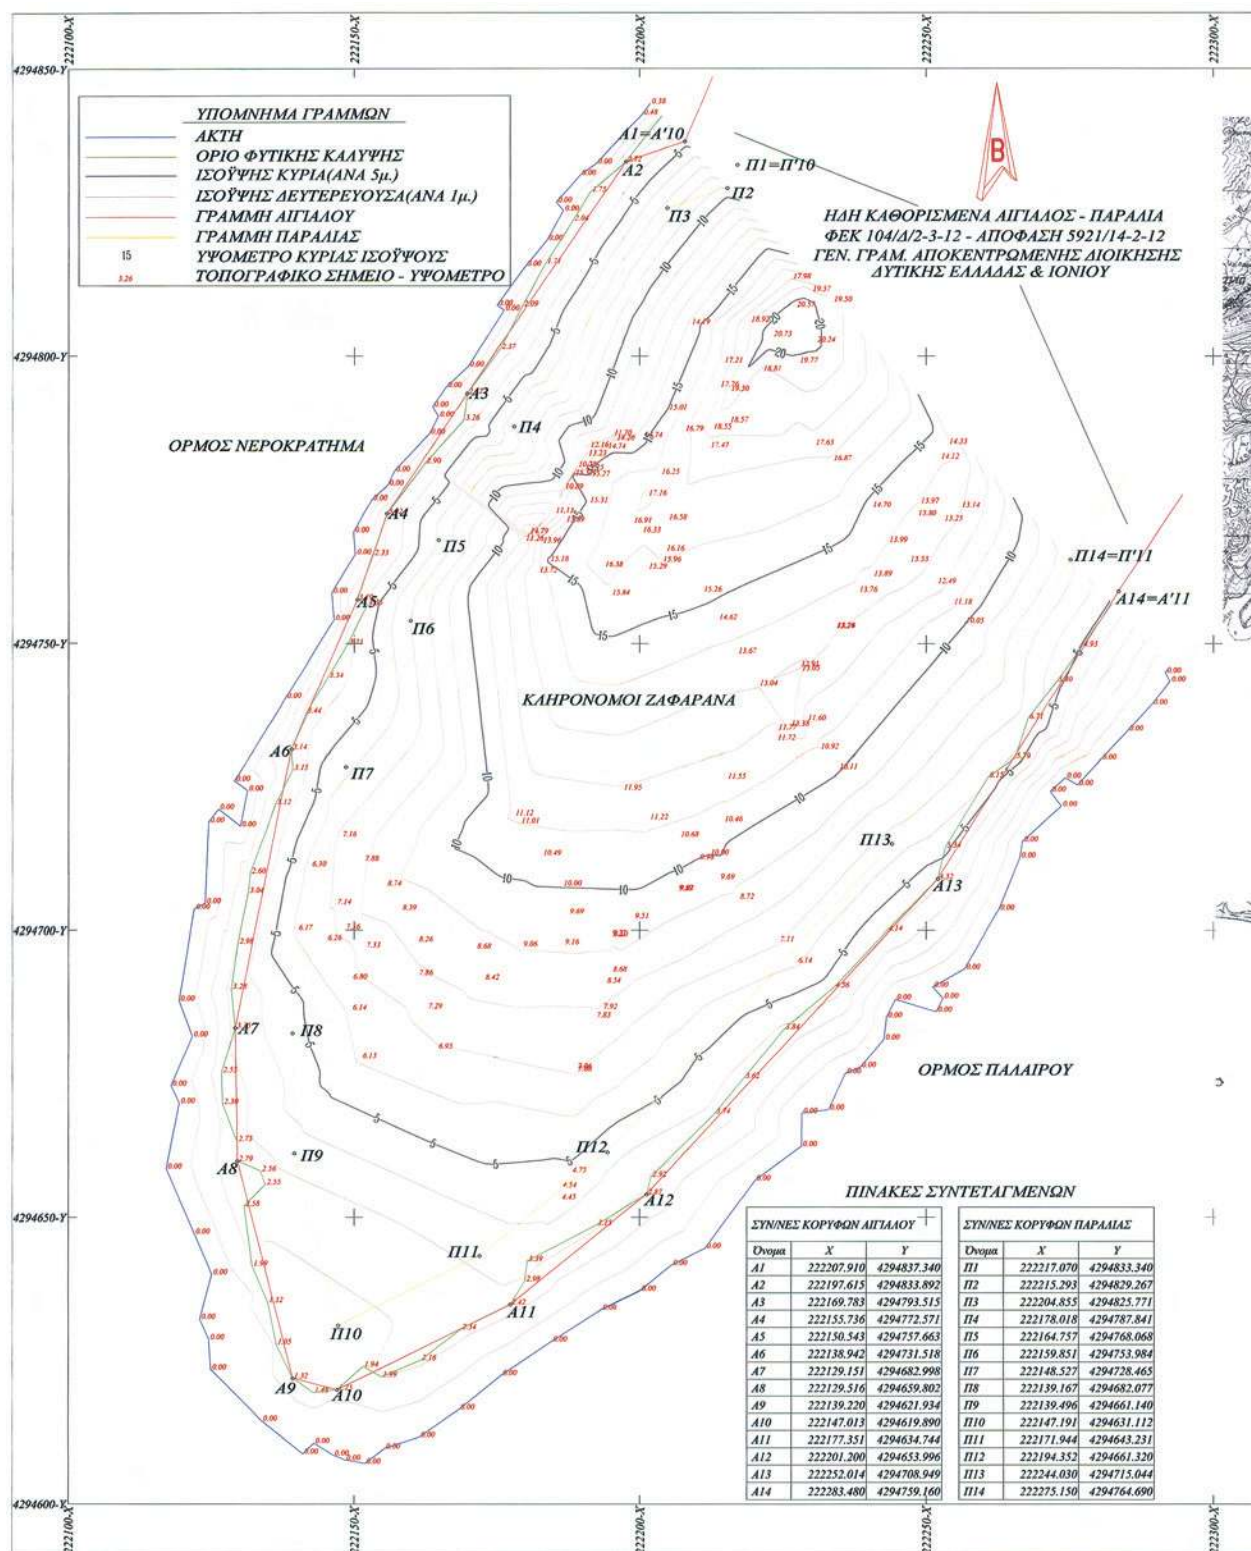

ΕΘΝΙΚΟ ΤΥΠΟΓΡΑΦΕΙΟ

Για τεχνικούς λόγους στο σχεδιάγραμμα,
έγινε σμίκρυνση, κατά ποσοστό 38%

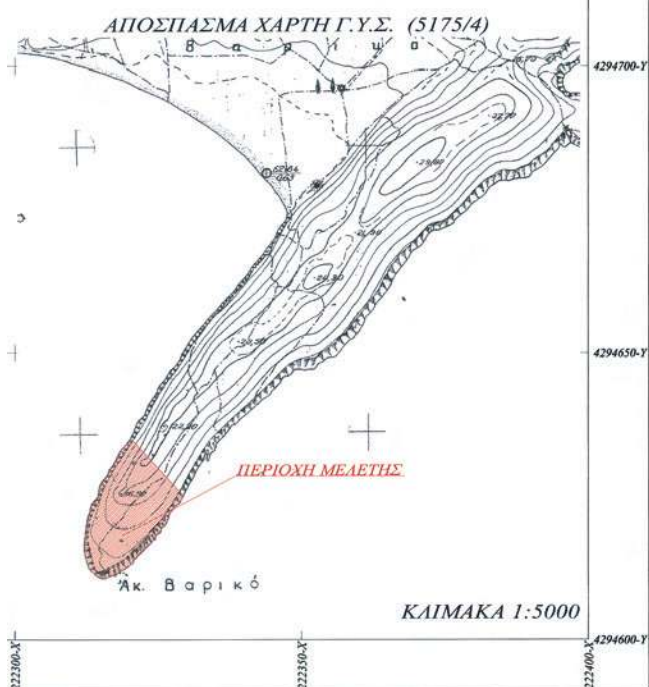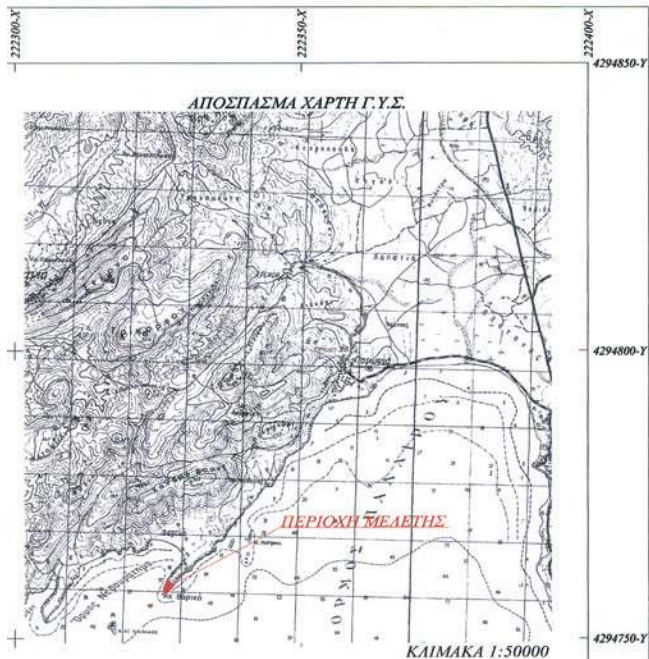

ΥΠΟΜΝΗΜΑ ΕΠΙΤΡΟΠΗΣ

Το παρόν συνοδεύει την από 23/02/2012 έκθεση της επιτροπής καθορισμού ορίων αιγιαλού και παραλίας στη θέση "Καλάμι - Παλιόδενδρο" Τ.Δ. Πογωνίας του Δήμου Ακτίου - Βόνιτσας.

Με κόκκινη πολυγωνική γραμμή σημειώνεται η οριογραμμή αιγιαλού και με κορυφές: Α1-Α2-Α3-Α4-Α5-Α6-Α7-Α8-Α9-Α10-Α11-Α12-Α13-Α14

Με κίτρινη πολυγωνική γραμμή σημειώνεται η οριογραμμή παραλίας και με κορυφές: Π1-Π2-Π3-Π4-Π5-Π6-Π7-Π8-Π9-Π10-Π11-Π12-Π13-Π14

Η επιτροπή διαπίστωσε ότι δεν υφίσταται παλαιός αιγιαλός.

Ο ΠΡΟΕΔΡΟΣ ΤΑ ΜΕΛΗ
 1. ΔΑΣΚΑΛΗΣ ΑΛΕΞΑΝΔΡΟΣ 2. ΑΡΓΙΑΔΙΤΗ ΙΩΑΝΝΑ
 3. ΖΑΜΠΑΡΑΣ ΔΗΜΗΤΡΙΟΣ 4. ΚΑΡΒΕΛΗΣ ΚΩΝ/ΝΟΣ
 5. ΤΣΑΚΑΡΕΣΤΟΣ ΙΩΑΝΝΗΣ
 (παρ'ότι ειδοποιήθηκε έγκαιρα δεν προσήλθε)

ΔΗΛΩΣΗ ΜΗΧΑΝΙΚΟΥ

Η αποτίμηση της περιοχής μελέτης έγινε με δαδίσκο GPS (SOUTH S86). Η οξείωση των σημείων έγινε από το τριγωνομετρικό σημείο της Γ.Υ.Σ. Καλαμένα του Φ.Χ. Βόνιτσας 1:50000 με συντεταγμένες Χ=229001.177 Υ=4294678.635 Η=50.97 και ύψος βάθρου 1.10.
 Ο συντελεστής γραμμικής παραμόρφωσης "κ" για την περιοχή μελέτης ισούται με κ=1,00055

ΘΕΟΔΩΡΟΣ Κ. ΜΠΑΚΕΛΛΑΣ
 ΑΓΡ. & ΤΟΠΟΓΡΑΦΟΣ ΜΗΧ/ΚΟΣ Ε.Μ.Π.
 ΕΘΝΙΚΟ ΜΕΤΡΩΟΥ ΠΟΛΥΤΕΧΝΕΙΟΝ
 ΜΕΛΟΣ Τ.Ε.Α. ΑΡΧΙΤΕΚΤΟΝΙΚΗΣ
 ΤΑΡ. ΠΡΩΤΟΤΥΠΗ Γ.Σ. 2541100264
 Α.Φ.Μ. 138855-126-ΔΟΥ ΑΓΡΙΝΙΟΥ

ΤΕΧΝΙΚΟ ΓΡΑΦΕΙΟ
 ΜΠΑΚΕΛΛΑΣ Κ. ΘΕΟΔΩΡΟΣ
 ΑΓΡ. & ΤΟΠΟΓΡΑΦΟΣ ΜΗΧ/ΚΟΣ Ε.Μ.Π.
 Δ/ΣΗ: ΧΑΡ. ΤΡΙΚΟΥΠΗ 73, ΑΓΡΙΝΙΟ Τ.Κ.: 30100
 ΤΗΛ./FAX: 2641100264 ΚΙΝ: 6942439800
 E-mail: tbakellask00@ath.forthnet.gr

ΜΕΛΕΤΗ:

ΚΑΘΟΡΙΣΜΟΣ ΑΙΓΙΑΛΟΥ - ΠΑΡΑΛΙΑΣ

ΙΔΙΟΚΤΗΣΗΣ:

ΚΛΗΡΟΝΟΜΟΙ ΖΑΦΑΡΑΝΑ

ΦΕΚΗ ΕΡΓΟΥ:

ΒΑΡΚΟ
 Τ.Δ. ΠΟΓΩΝΙΑΣ
 ΔΗΜΟΤΙΚΗ ΕΝΟΤΗΤΑ ΑΚΤΙΟΥ-ΒΟΝΙΤΣΑΣ

ΘΕΜΑ ΣΧΕΔΙΟΥ:

ΚΤΗΜΑΤΙΚΗ ΥΠΗΡΕΣΙΑ ΑΙΓΩΛΙΑΣ
 ΤΟΠΟΓΡΑΦΙΚΟ ΔΙΑΓΡΑΜΜΑ
 για την απόφαση της αποτίμησης
 Μεσοδότη: 73-2-12

ΑΡΙΘΜΟΣ ΣΧΕΔΙΟΥ:

Τ1
 ΕΠΙΚΥΡΩΝΕΤΑΙ
 με την υπ' αριθμ. 2.7.52.5/153
 ΠΡΟΣΦ. ΕΠΙΣΤΑΣΗ
 2.6-57-12
 ΦΕΒ 2012

ΠΡΟΒΟΛΙΚΟ ΣΥΣΤΗΜΑ:

ΕΓΣΑ '87

ΚΛΙΜΑΚΑ ΣΧΕΔΙΟΥ:

1:500

ΕΥΡΕΤΗΡΙΟ ΣΧΕΔΙΟΥ:

ΦΕΒ 2012

ΣΦΡΑΓΙΔΑ:

ΘΕΟΔΩΡΟΣ Κ. ΜΠΑΚΕΛΛΑΣ
 ΑΓΡ. & ΤΟΠΟΓΡΑΦΟΣ ΜΗΧΑΝ/ΚΟΣ
 ΕΘΝΙΚΟ ΜΕΤΡΩΟΥ ΠΟΛΥΤΕΧΝΕΙΟΝ
 ΜΕΛΟΣ Τ.Ε.Α. ΑΡΧΙΤΕΚΤΟΝΙΚΗΣ
 ΤΑΡ. ΠΡΩΤΟΤΥΠΗ Γ.Σ. 2541100264
 Α.Φ.Μ. 138855-126-ΔΟΥ ΑΓΡΙΝΙΟΥ

ΚΤΗΜΑΤΙΚΗ ΥΠΗΡΕΣΙΑ ΑΙΓΩΛΙΑΣ
 ΓΕΦΡΟΝΚΕ
 14/3/12
 ΙΩΑΝΝΑ ΓΕΩΡΓ. ΑΡΓΙΑΔΙΤΗ
 ΑΓΡ. & ΤΟΠΟΓΡΑΦΟΣ ΜΗΧΑΝ/ΚΟΣ



* 0 4 0 0 4 9 0 0 6 0 8 1 2 0 0 0 8 *

ΑΠΟ ΤΟ ΕΘΝΙΚΟ ΤΥΠΟΓΡΑΦΕΙΟ

ΚΑΠΟΔΙΣΤΡΙΟΥ 34 * ΑΘΗΝΑ 104 32 * ΤΗΛ. 210 52 79 000 * FAX 210 52 21 004